

УТВЕРЖДЕНА


постановлением администрации
муниципального образования
Каневской район

от _____ г. № _____

Схема расположения земельного участка или земельных участков
на кадастровом плане территории

Условный номер земельного участка: _____

Площадь земельного участка: 99999 м²

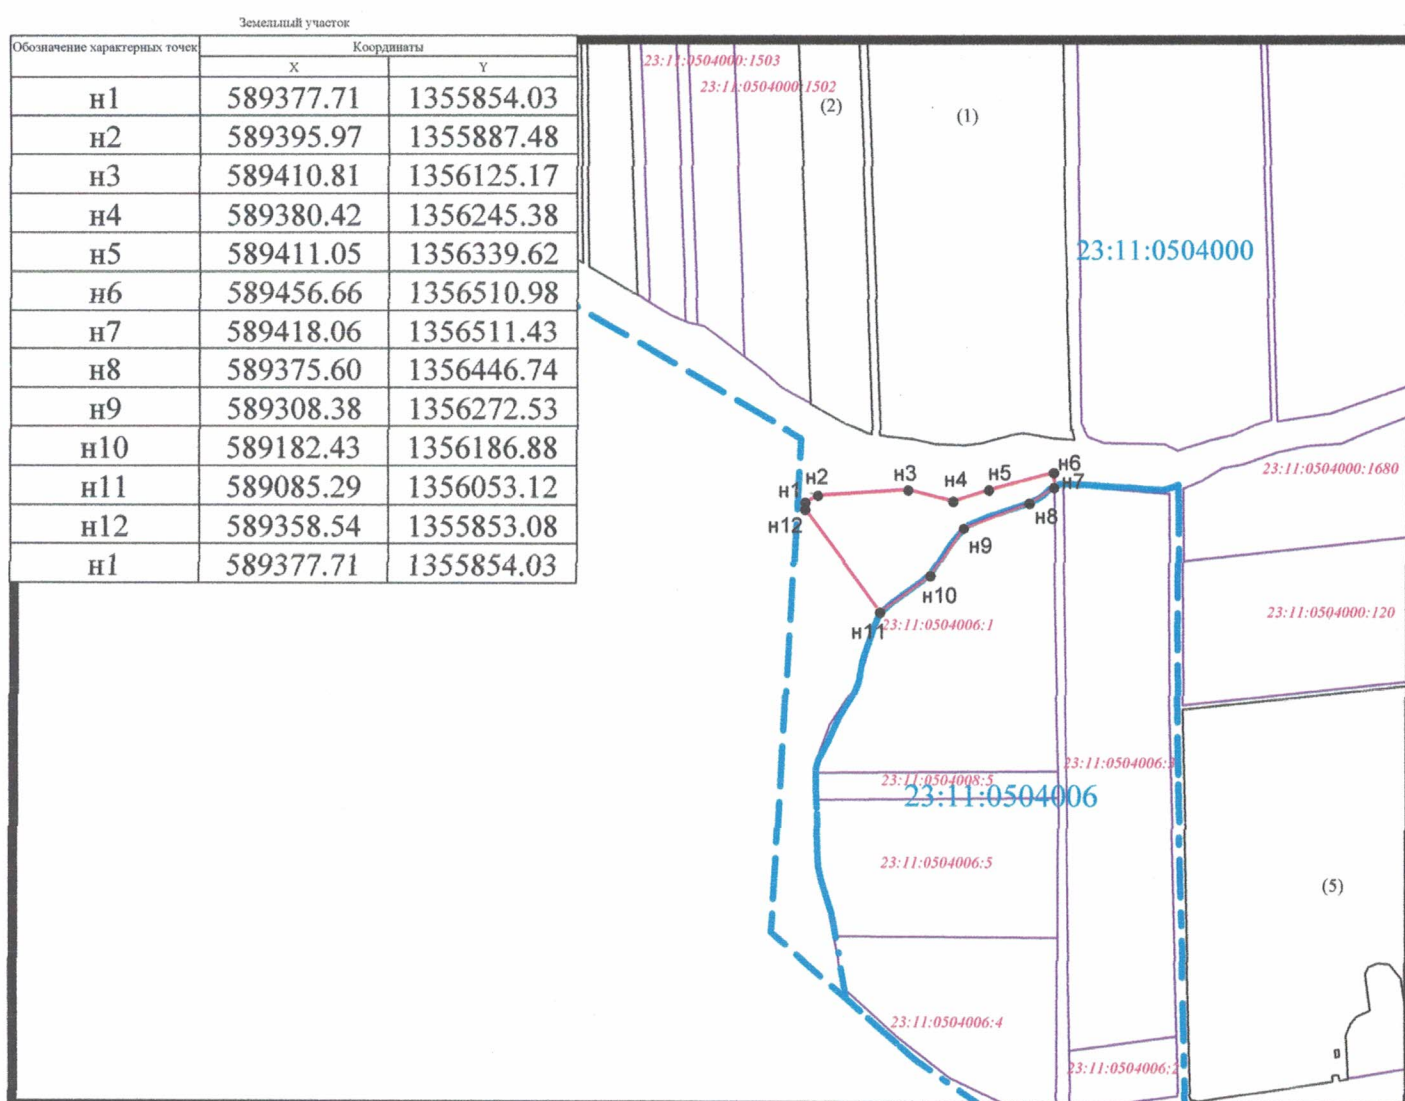

Масштаб 1:20000

Условные обозначения:

- — — — — - граница кадастрового квартала
- 23:11:0000000 - номер кадастрового квартала
- - граница земельного участка
- 23:11:0504006:1 - кадастровый номер земельного участка
- - характерная точка границы земельного участка