


ПРИЛОЖЕНИЕ

УТВЕРЖДЕНА

Постановлением администрации
муниципального образования
Каневской район

от _____ № _____

Схема расположения земельного участка на кадастровом плане территории

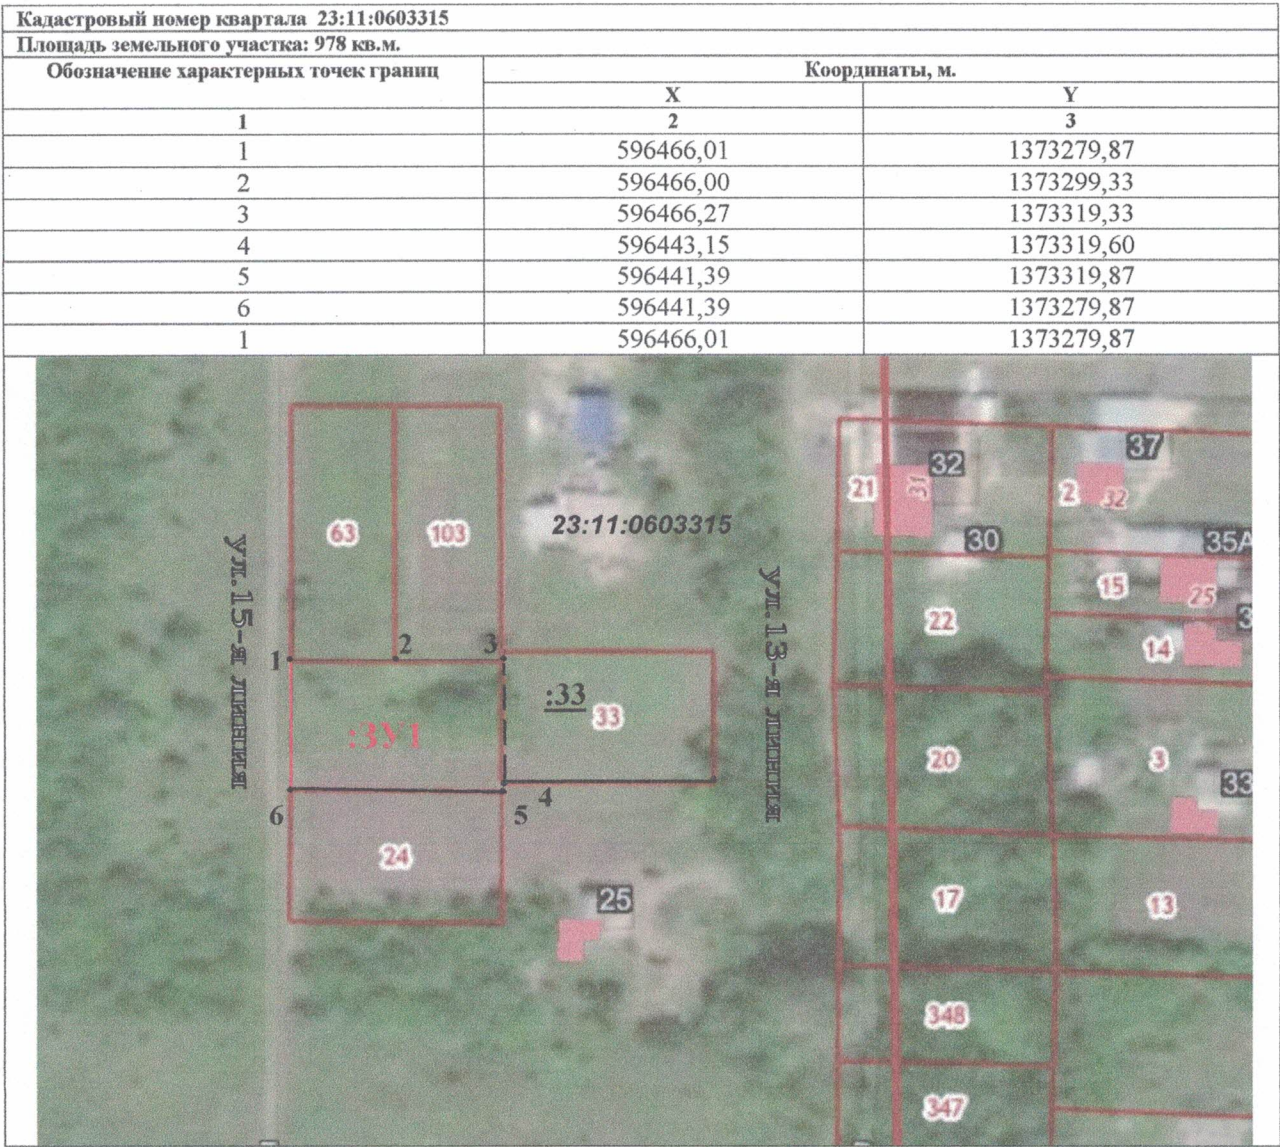

Масштаб 1:2000

Условные обозначения:

- граница образуемого земельного участка
- граница существующего земельного участка
- граница кадастрового квартала
- - характерная точка границы земельного участка