



**АДМИНИСТРАЦИЯ МУНИЦИПАЛЬНОГО ОБРАЗОВАНИЯ  
КАНЕВСКОЙ РАЙОН  
ПОСТАНОВЛЕНИЕ**

от 11.04.2022

№ 483

ст-ца Каневская

**О заключении договора на размещение объекта  
«Пожарный водоём»**

Руководствуясь пунктом 3 статьи 39.36 Земельного кодекса Российской Федерации, постановлением главы администрации (губернатора) Краснодарского края от 6 июля 2015 года № 627 «Об установлении Порядка и условий размещения объектов на землях или земельных участках, находящихся в государственной или муниципальной собственности, без предоставления земельных участков и установления сервитутов на территории Краснодарского края», постановлением администрации муниципального образования Каневской район от 25 октября 2019 года № 1872 «О должностных полномочиях заместителей главы муниципального образования Каневской район и на основании заявления Гац Романа Ильича, постановляю:

1. Заключить с Гац Р.И. договор на размещение объекта «Пожарный водоём» на земельном участке, государственная собственность на который не разграничена, площадью 117 кв.м по адресу: Российская Федерация, Краснодарский край, Каневской район, ст. Стародеревянковская, ул. Красная, рядом с № 220 А, в границе кадастрового квартала 23:11:0309039 (приложение).

2. Срок использования испрашиваемой территории в связи с размещением объекта – на период эксплуатации пожарного водоёма по адресу: Российская Федерация, Краснодарский край, Каневской район, ст. Стародеревянковская, ул. Красная, рядом с № 220 А, в границе кадастрового квартала 23:11:0309039, но не более 10 лет с даты заключения договора на размещение объекта.

3. Отделу по связям со СМИ и общественностью администрации муниципального образования Каневской район (Игнатенко) разместить настоящее постановление на официальном сайте муниципального образования Каневской район в информационно-телекоммуникационной сети «Интернет».

4. Контроль за выполнением настоящего постановления оставляю за собой.

5. Настоящее постановление вступает в силу со дня его подписания.


Заместитель главы  
муниципального образования  
Каневской район

И.А. Луценко



**ПРИЛОЖЕНИЕ**  
 к постановлению администрации  
 муниципального образования  
 Каневской район  
 от 11.04.2022 № 4/23

**Схема расположения объекта  
 на топографической основе**

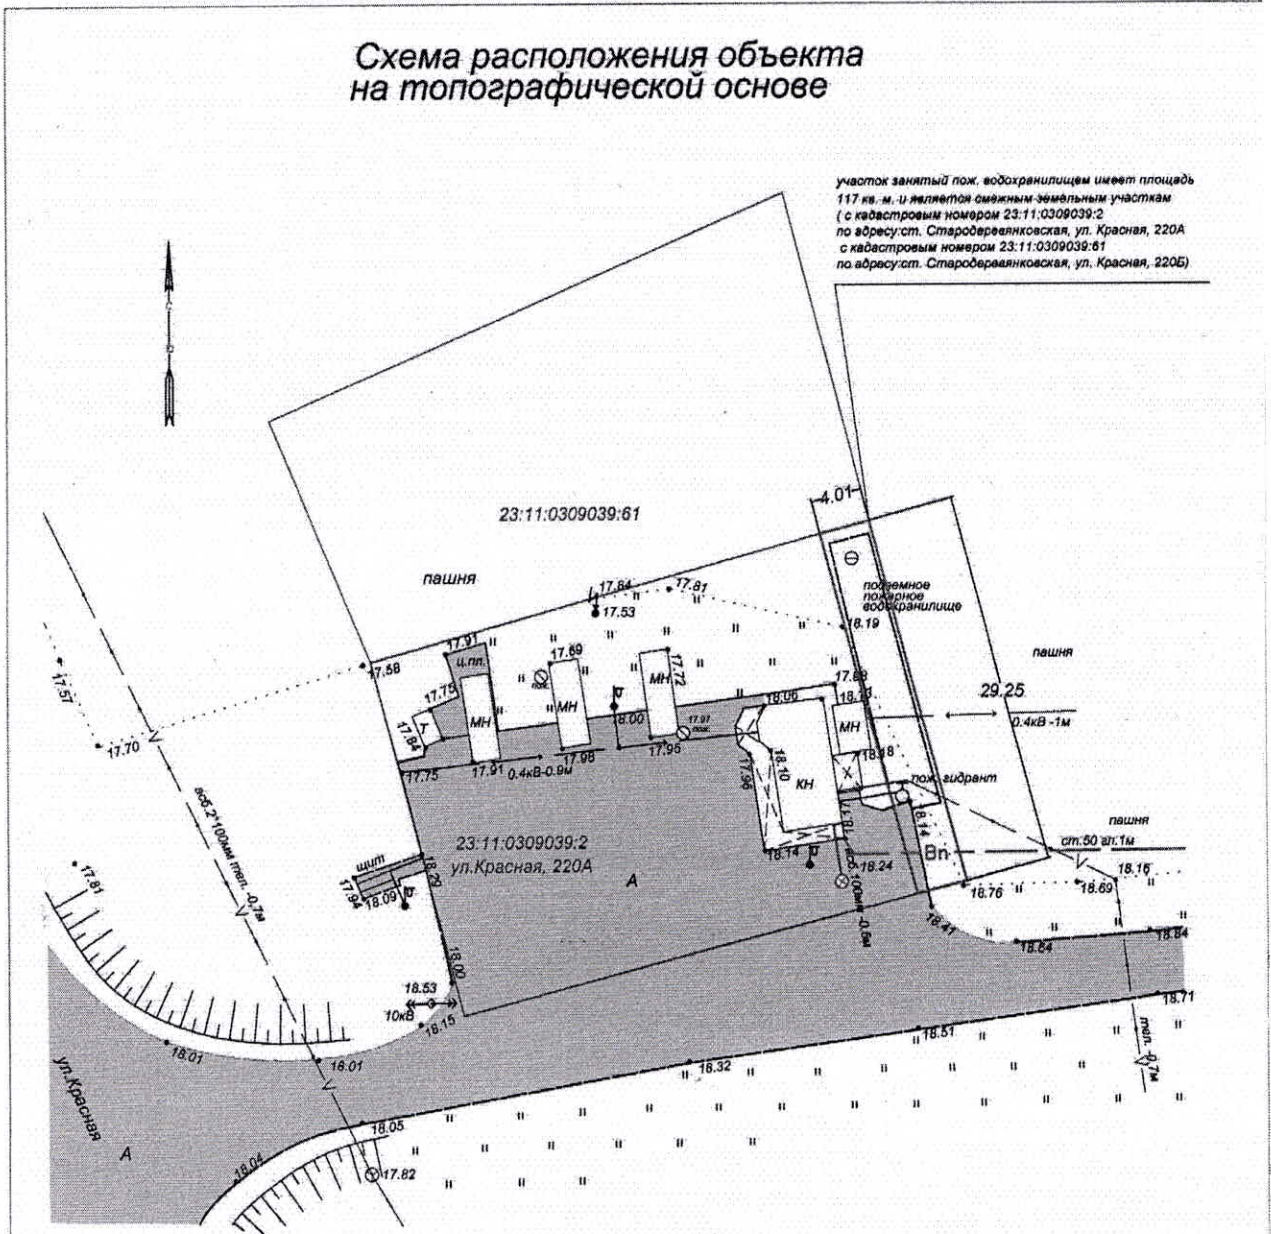

участок занятый пож. водохранилищем имеет площадь 117 кв. м. и является смежным земельным участкам (с кадастровым номером 23:11:0309039:2 по адресу: ст. Староберевянокская, ул. Красная, 220А с кадастровым номером 23:11:0309039:61 по адресу: ст. Староберевянокская, ул. Красная, 220Б)

**ПРИМЕЧАНИЯ:**  
 система координат МСК-23. Система высот Балтийская.

Заказ 1-1			
Исполнитель	Ю.С. Каченюк	Заказчик: Гац Р.И. ст. Староберевянокская, справа от участка по адресу: ул. Красная, 220 А	
	Инженерно-геодезические изыскания	стадия	Лист
		РП	1
	Инженерно-топографический план Масштаб 1:500 Сечение рельефа через 0.5м	Листов 1	
		ИП Каченюк Ю.С.	