



**АДМИНИСТРАЦИЯ МУНИЦИПАЛЬНОГО ОБРАЗОВАНИЯ  
КАНЕВСКОЙ РАЙОН  
ПОСТАНОВЛЕНИЕ**

от 21.06.2019

№ 1117

ст-ца Каневская

**Об утверждении проекта планировки и проекта межевания территории земельного участка для размещения линейного объекта: «Строительство ВЛЗ -10 кВ от опоры № 137 ВЛ - 10 кВ К-9, ТП - 10/0,4 кВ, строительство ВЛИ-0,4 кВ от проектируемой ТП до границы земельного участка по адресу: Краснодарский край, Каневской район, станица Стародеревянковская, в границах ЗАО «Россия», юго-восточнее станицы Стародеревянковской на расстоянии 6,1 км**

В соответствии со статьей 46 Градостроительного кодекса Российской Федерации, п о с т а н о в л я ю:

1. Утвердить проект планировки и проект межевания территории земельного участка для размещения линейного объекта: «Строительство ВЛЗ - 10 кВ от опоры № 137 ВЛ - 10 кВ К-9, ТП - 10/0,4 кВ, строительство ВЛИ-0,4 кВ от проектируемой ТП до границы земельного участка по адресу: Краснодарский край, Каневской район, станица Стародеревянковская, в границах ЗАО «Россия», юго-восточнее станицы Стародеревянковской на расстоянии 6,1 км (приложение).

2. Отделу по связям со СМИ и общественностью администрации муниципального образования Каневской район (Заславская) опубликовать в средствах массовой информации и разместить настоящее постановление на официальном сайте муниципального образования Каневской район в информационно-телекоммуникационной сети «Интернет».

3. Контроль за выполнением настоящего постановления возложить на заместителя главы муниципального образования Каневской район М.В.Фоменко.

4. Настоящее постановление вступает в силу со дня его подписания.

Глава муниципального образования  
Каневской район

А.В.Герасименко



# ООО «Краснодарпроект-1»

**ЗАКАЗЧИК: ФИЛИАЛ ПАО «КУБАНЬЭНЕРГО» ТИМАШЕВСКИЕ  
ЭЛЕКТРИЧЕСКИЕ СЕТИ**

Строительство ВЛЗ - 10 кВ от опоры №137 ВЛ - 10 кВ К-9, ТП - 10/0,4 кВ,  
строительство ВЛИ-04 кВ от проектируемой ТП до границы земельного  
участка по адресу: Краснодарский край, Каневской район, станица  
Стародеревянковская, в границах ЗАО "Россия", юго - восточнее станицы  
Стародеревянковской на расстоянии 6.1 км

**Том 1**

**ПРОЕКТ ПЛАНИРОВКИ ТЕРРИТОРИИ**

**УТВЕРЖДАЕМАЯ ЧАСТЬ**

**ДПТ-ППТ-1**

# ООО «Краснодарпроект-1»

**ЗАКАЗЧИК: ФИЛИАЛ ПАО «КУБАНЬЭНЕРГО» ТИМАШЕВСКИЕ  
ЭЛЕКТРИЧЕСКИЕ СЕТИ**

Строительство ВЛЗ - 10 кВ от опоры №137 ВЛ - 10 кВ К-9, ТП - 10/0,4 кВ,  
строительство ВЛИ-04 кВ от проектируемой ТП до границы земельного  
участка по адресу: Краснодарский край, Каневской район, станица  
Стародеревянковская, в границах ЗАО "Россия", юго - восточнее станицы  
Стародеревянковской на расстоянии 6.1 км

## Том 1

## ПРОЕКТ ПЛАНИРОВКИ ТЕРРИТОРИИ

## УТВЕРЖДАЕМАЯ ЧАСТЬ

## ДПТ-ППТ-1

Директор

С.Ю. Решетников

Главный инженер проекта

И.Л. Никулин



2019

Инов. № подл.	Подпись и дата	Взам. инв. №








Строительство ВЛЗ - 10 кВ от опоры №137 ВЛ - 10 кВ К-9, ТП - 10/0,4 кВ, строительство ВЛИ-04 кВ от проектируемой ТП до границы земельного участка по адресу: Краснодарский край, Каневской район, станция Стародеревянковская, в границах ЗАО "Россия", юго - восточнее станции Стародеревянковской на расстоянии 6.1 км

№ п/п	Наименование документов	Кол-во док-тов	Кол-во листов	Номера листов
1	Титульный лист	1	2	1-2
2	Состав проекта	1	1	3
3	Содержание тома	1	1	4
Текстовая часть				
4	Положение о размещении линейного объекта	1	15	5-19
Графическая часть				
5	Чертеж красных линий, чертеж границы зоны планируемого размещения линейного объекта, чертеж границы зоны планируемого размещения линейного объекта, подлежащий переносу (переустройству) из зон планируемого размещения линейного объекта М 1:1000	1	4	20-23

[illegible]

# Содержание

1.Введение. ....	2
2.Наименование, основные характеристики и назначение планируемого для размещения линейного объекта.....	5
3.Перечень субъектов Российской Федерации, перечень муниципальных районов, городских округов в составе субъектов Российской Федерации, перечень поселений, населенных пунктов, внутригородских территорий городов федерального значения, на территориях которых устанавливаются зоны планируемого размещения линейного объекта. ....	6
4.Координат характерных точек границ зон планируемого размещения линейного объекта. ....	7
5.Координаты характерных точек границ зон планируемого размещения линейных объектов, подлежащих переносу (переустройству) из зон планируемого размещения линейных объектов.....	8
6.Предельные параметры разрешенного строительства, реконструкции объектов капитального строительства, входящих в состав линейных объектов в границах зон их планируемого размещения.....	8
7.Мероприятий по защите сохраняемых объектов капитального строительства (здание, строение, сооружение, объекты, строительство которых не завершено), существующих и строящихся на момент подготовки проекта планировки территории, а также объектов капитального строительства, планируемых к строительству в соответствии с ранее утвержденной документацией по планировке территории, от возможного негативного воздействия в связи с размещением линейных объектов. ....	8
8.Мероприятия по обеспечению сохранности объектов культурного наследия (памятников археологии) в зоне строительства. ....	9
9.Мероприятия по охране окружающей среды.....	10
10.Мероприятий по защите территории от чрезвычайных ситуаций природного и техногенного характера, в том числе по обеспечению пожарной безопасности и гражданской обороне. ....	12
11.Проектируемые красные линии. ....	13
12.Каталог координат границ зон с особыми условиями использования территории, подлежащие установлению в связи с размещением линейного объекта. ....	14

Взам. инв. №		пожарной безопасности и гражданской обороны: ..... 12								
		11.Проектируемые красные линии. .... 13								
Подп. и дата		12.Каталог координат границ зон с особыми условиями использования территории, подлежащие установлению в связи с размещением линейного объекта. .... 14								
Инв. № подл.								ТОМ 1 ПРОЕКТ ПЛАНИРОВКИ ТЕРРИТОРИИ (УТВЕРЖДАЕМАЯ ЧАСТЬ)		
		Изм.	Кол.уч	Лист	№ док.	Подп.	Дата	ПОЛОЖЕНИЕ О РАЗМЕЩЕНИИ ЛИНЕЙНОГО ОБЪЕКТА		
		Разраб.	Бардадым		03.19					
		ГИП	Никулин		03.19					
		Н.контр.	Алексеев		03.19					
Стадия			Лист	Листов						
П			1	15						
ООО «Краснодарпроект-1»										

## 1.Введение.

Документация по планировке территории (проект планировки территории) для размещения линейного объекта: «Строительство ВЛЗ - 10 кВ от опоры №137 ВЛ - 10 кВ К-9, ТП - 10/0,4 кВ, строительство ВЛИ-04 кВ от проектируемой ТП до границы земельного участка по адресу: Краснодарский край, Каневской район, станица Стародеревянковская, в границах ЗАО "Россия", юго - восточнее станицы Стародеревянковской на расстоянии 6.1 км», разработана на основании:

**-Постановления администрации муниципального образования Каневской район №1655 от 07.11.2018 года;**

**-Технического задания на выполнение проекта планировки и межевания территории.**

Разработка проекта планировки территории выполнена в соответствии с требованиями Градостроительного кодекса РФ, заданием на подготовку документации по планировке территории линейного объекта.

В процессе разработки проекта использовались следующие материалы и нормативно-правовые документы:

- Градостроительный кодекс РФ от 29.12.2004 г. №190-ФЗ;
- Земельный кодекс РФ от 25.10.2001 г. №136-ФЗ;
- Водный кодекс РФ от 03.06.2006 г. №74-ФЗ;
- Лесной кодекс РФ от 04.12.2006 г. №200-ФЗ;
- СП 42.13330.2011. Свод правил. Градостроительство. Планировка и застройка городских и сельских поселений. Актуализированная редакция СНиП 2.07.01.-89\*;
- СНиП 11-04-2003 «Инструкция о порядке разработки, согласования, экспертизы и утверждения градостроительной документации»;
- СанПиН 2.2.1/2.1.1.1200-03 «Санитарно-защитные зоны и санитарная классификация предприятий, сооружений и иных объектов»;
- Федерального закона от 24.07.2007 г. № 221-ФЗ «О государственном кадастре недвижимости»;
- РДС 30-201-98. Система нормативных документов в строительстве. Руководящий документ системы. Инструкция о порядке проектирования и установления красных линий в городах и других поселениях РФ;
- Постановление Правительства РФ от 07.03.2017 N 269 «Об утверждении перечня случаев, при которых для строительства, реконструкции линейного объекта не требуется подготовка документации по планировке территории»;
- Постановление правительства РФ от 31.03.2017 № 402 «Об утверждении правил выполнения инженерных изысканий, необходимых для подготовки документации по планировке

Инв. № подл.	Подп. и дата	Взам. инв. №	<p>Руководящий документ системы. Инструкция о порядке проектирования и установления красных линий в городах и других поселениях РФ;</p> <p>– Постановление Правительства РФ от 07.03.2017 N 269 «Об утверждении перечня случаев, при которых для строительства, реконструкции линейного объекта не требуется подготовка документации по планировке территории»;</p> <p>– Постановление правительства РФ от 31.03.2017 № 402 «Об утверждении правил выполнения инженерных изысканий, необходимых для подготовки документации по планировке</p>					
							ПОЛОЖЕНИЕ О РАЗМЕЩЕНИИ ЛИНЕЙНОГО ОБЪЕКТА	Лист
Изм.	Кол.уч.	Лист	№ док.	Подп.	Дата	2		

территории, перечня видов инженерных изысканий, необходимых для подготовки документации по планировке территории, и о внесении изменений в постановление правительства российской федерации от 19 января 2006 г. № 20»;

- Постановление Правительства РФ от 31 марта 2017 г. № 403 «Об установлении требований к составу и порядку работы согласительных комиссий по рассмотрению разногласий органов исполнительной власти субъектов Российской Федерации, органов местного самоуправления муниципальных районов, городских округов, поселений в отношении документации по планировке территории, предусматривающей размещение объекта регионального значения или объекта местного значения муниципального района, городского округа, поселения»;
- Постановление Правительства РФ от 22.04.2017 N 485 «О составе материалов и результатов инженерных изысканий, подлежащих размещению в информационных системах обеспечения градостроительной деятельности, федеральной государственной информационной системе территориального планирования, государственном фонде материалов и данных инженерных изысканий, Едином государственном фонде данных о состоянии окружающей среды, ее загрязнении, а также о форме и порядке их представления»;
- Постановление Правительства РФ от 12 мая 2017 г. № 564 «Об утверждении Положения о составе и содержании проектов планировки территории, предусматривающих размещение одного или нескольких линейных объектов»;
- Постановление Правительства РФ от 17 мая 2017 г. N 578 «Об утверждении Правил согласования включения в границы застроенной территории, в отношении которой органом местного самоуправления городского округа, поселения принимается решение о развитии, земельных участков и расположенных на них объектов коммунальной, социальной, транспортной инфраструктур, находящихся в собственности Российской Федерации, субъектов Российской Федерации, муниципальных районов»;
- Постановление Правительства РФ от 17 мая 2017 г. № 579 «Об утверждении Правил согласования включения в границы территории, в отношении которой принимается решение о ее комплексном развитии по инициативе органа местного самоуправления, земельных участков и (или) расположенных на них объектов недвижимого имущества, находящихся в собственности Российской Федерации, субъектов Российской Федерации, муниципальных районов»;
- Нормы отвода земель для электрических сетей напряжением 0,38-750 кВ №14278ТМ-т1;

Инв. № подл.	Подп. и дата	Взам. инв. №	<p>находящихся в собственности Российской Федерации, субъектов Российской Федерации, муниципальных районов»;</p> <p>– Постановление Правительства РФ от 17 мая 2017 г. № 579 «Об утверждении Правил согласования включения в границы территории, в отношении которой принимается решение о ее комплексном развитии по инициативе органа местного самоуправления, земельных участков и (или) расположенных на них объектов недвижимого имущества, находящихся в собственности Российской Федерации, субъектов Российской Федерации, муниципальных районов»;</p> <p>– Нормы отвода земель для электрических сетей напряжением 0,38-750 кВ №14278ТМ-Т1;</p>					
						ПОЛОЖЕНИЕ О РАЗМЕЩЕНИИ ЛИНЕЙНОГО ОБЪЕКТА		Лист
Изм.	Кол.уч.	Лист	№ док.	Подп.	Дата			3



## **2. Наименование, основные характеристики и назначение планируемого для размещения линейного объекта.**

Трассы прохождения линий электропередачи напряжением 0,4-10 кВ выбраны по результатам технического обследования на основании сравнения вариантов.

Земельные участки, отводимые под строительство данного электросетевого объекта, уже используются под инженерные коммуникации.

Трассы напряжением 0,4-10 кВ выбраны по оптимальным техническим решениям, продиктованными условиями площадки строительства, согласованы со всеми заинтересованными организациями и характеризуются следующим:

- пересечения с существующими инженерными коммуникациями не требуют их переустройства;
- в населенной местности трасса проектируемой ВЛ проходит вдоль грунтовой дороги, что облегчает строительство линий и не требует устройства подъездных дорог;
- свободный подъезд грузового транспорта к площадке размещения ТП и удобства выкатки трансформаторов.

В соответствии с техническим заданием на проектирование в настоящем проекте предусмотрены следующие объемы работ:

- строительство участка ВЛЗ 10 кВ от существующей ВЛ 10 кВ ф. «К-9» до проектируемой КТПН-160/10/0,4 кВ протяженностью 3,4 км;
- строительство комплектной трансформаторной подстанции 10/0,4 кВ киоскового типа КТПН-160/10/0,4 кВ с трансформатором мощностью 63 кВА;
- строительство участка ВЛИ 0,4 кВ от проектируемой КТПН-160/10/0,4 кВ протяженностью 0,1 км;

Работы, выполняемые в процессе проектирования ВЛЗ 10 кВ и ВЛИ 0,4 кВ, ставят своей целью обеспечить:

- надежность электроснабжения потребителей;
- качество электроэнергии у потребителей.

Для присоединения проектируемой КТПН-160/10/0,4 кВ предусмотрена отпайка от существующей опоры ВЛ 10 кВ ф. «К-9» ПС 220/35/27,5/10 кВ «Каневская-220»

Для подвески проектом предусмотрен защищенный провод марки СИП-3 сечением 70 мм<sup>2</sup> на железобетонных опорах согласно типового проекта Л56-97 «Одноцепные опоры со стойками СВ110, 112, 105 ВЛ 10 кВ с защищенными проводами».

Выбор марки провода и его сечения произведен в соответствии технической политики ПАО «Кубаньэнерго» и ПАО «Россети», нормативных допустимых потерь напряжения в элементах сети 10 кВ и проверены на термическую устойчивость к токам КЗ.

Инв. № подл.	Подп. и дата	Взам. инв. №	<p>Для подвески проектом предусмотрен защищенный провод марки СИП-3 сечением 70 мм<sup>2</sup> на железобетонных опорах согласно типового проекта Л56-97 «Одноцепные опоры со стойками СВ110, 112, 105 ВЛ 10 кВ с защищенными проводами».</p> <p>Выбор марки провода и его сечения произведен в соответствии технической политики ПАО «Кубаньэнерго» и ПАО «Россети», нормативных допустимых потерь напряжения в элементах сети 10 кВ и проверены на термическую устойчивость к токам КЗ.</p>							
							ПОЛОЖЕНИЕ О РАЗМЕЩЕНИИ ЛИНЕЙНОГО ОБЪЕКТА		Лист	
									5	
Изм.	Кол.уч.	Лист	№ док.	Подп.	Дата					

### **3.Перечень субъектов Российской Федерации, перечень муниципальных районов, городских округов в составе субъектов Российской Федерации, перечень поселений, населенных пунктов, внутригородских территорий городов федерального значения, на территориях которых устанавливаются зоны планируемого размещения линейного объекта.**

Границы зоны планируемого размещения линейного объекта расположены в Стародеревянковском сельском поселении, Каневского района, Краснодарского Края.

В Каневском районе насчитывается 9 сельских поселений и 38 населенных пунктов, в том числе станиц – 8, одно село, поселков – 5 и хуторов – 24. Площадь территории района – 2 486,1 кв. км.

Административный центр района – станица Каневская – находится в 130 км к северу от Краснодара, в месте слияния рек Средняя Челбаска, Сухая Челбаска и Челбас. По численности населения (47,91 тыс.человек) станица является крупнейшим сельским населенным пунктом Российской Федерации.

Стародеревянковское сельское поселение является административно-территориальной единицей муниципального образования Каневский район.

Площадь поселения – 376,5 кв. км. В состав поселения входят 10 населенных пунктов: административный центр – станица Стародеревянковская, хутора Сладкий Лиман, Трудовая Армения, Ударный, Борец Труда, Мигуты, Черкасский, Украинка, Большие Челбасы и Шевченко.

Территория поселения имеет общие границы с поселениями Каневского района: на севере – с Новоминским; на западе – с Новодеревянковским; на юго-западе – с Привольненским; на востоке – с Красногвардейским сельским поселением и Ленинградским районом; на юго-востоке – с Каневским сельским поселением.

Территория планируемого поселения имеет развитую систему транспортных связей. С юга на север восточнее станицы Стародеревянковской проходит автомобильная дорога регионального значения «Краснодар-Ейск», в северо-восточном направлении от существующей развязки отходит региональная автодорога «Стародеревянковская-Ленинградская». Все населенные пункты поселения связаны автодорогами местного значения.

Западнее ст. Стародеревянковской вдоль автодороги «Краснодар-Ейск» проходит железнодорожная линия «Краснодар-Староминская-Ейск».

Стародеревянковское сельское поселение является вторым в Каневском районе по величине населения, в нем проживает по состоянию на 01.01.2009 года 15805 человек, что составляет 15,1% от численности района.

Плотность населения составляет 42 чел/км<sup>2</sup>, что является 2 показателем в районе величине и соответствует среднерайонной плотности Каневского района (42,2 чел/км<sup>2</sup>).

Элемент планировочной структуры расположен в границах кадастрового квартала 23:11:0311004.

Инв № подл.	Подп. и дата	Взам. инв. №	<p>Западнее ст. Стародеревянковской вдоль автодороги «Краснодар-Ейск» проходит железнодорожная линия «Краснодар-Староминская-Ейск».</p> <p>Стародеревянковское сельское поселение является вторым в Каневском районе по величине населения, в нем проживает по состоянию на 01.01.2009 года 15805 человек, что составляет 15,1% от численности района.</p> <p>Плотность населения составляет 42 чел/км2, что является 2 показателем в районе величине и соответствует среднерайонной плотности Каневского района (42,2 чел/км2).</p> <p>Элемент планировочной структуры расположен в границах кадастрового квартала 23:11:0311004.</p>					
						ПОЛОЖЕНИЕ О РАЗМЕЩЕНИИ ЛИНЕЙНОГО ОБЪЕКТА		Лист
Изм.	Кол.уч.	Лист	№ док.	Подп.	Дата			6

#### **4.Координат характерных точек границ зон планируемого размещения линейного объекта.**

№	X	Y
Каталог координат (Контур 1)		
1	598149,64	1380054,48
2	598202,94	1380003,19
3	598215,41	1379977,39
4	598224,52	1379951,62
5	598235,02	1379841,29
6	598234,69	1379798,27
7	598255,86	1379759,46
8	598365,59	1379630,58
9	598385,38	1379596,46
10	598392,01	1379551,43
11	598416,39	1379147,86
12	598417,29	1379132,89
13	598427,28	1379133,50
14	598426,37	1379148,46
15	598401,97	1379552,46
16	598395,00	1379599,82
17	598373,79	1379636,38
18	598264,18	1379765,12
19	598246,09	1379799,09
20	598229,94	1379953,01
21	598210,88	1380003,66
22	598119,85	1380091,88
23	598077,16	1380159,12
24	598041,95	1380230,68
25	598011,14	1380304,03
26	597989,53	1380380,04
27	597988,48	1380497,78
28	597970,85	1380576,46
29	597960,66	1380615,36
30	597909,66	1380780,05
31	597849,63	1380903,79
32	597787,75	1380998,45
33	597714,57	1381062,18
34	597678,24	1381085,18
35	597586,73	1381101,94

№	X	Y
Каталог координат (Контур 1)		
36	597522,64	1381120,05
37	597399,67	1381110,18
38	597322,02	1381078,31
39	597263,56	1381041,56
40	597142,21	1381041,78
41	597107,43	1381024,12
42	597068,65	1381024,44
43	596607,72	1381028,13
44	596607,43	1381009,08
45	596633,18	1381009,45
46	596633,19	1381017,95
47	597068,57	1381014,44
48	597109,79	1381014,10
49	597144,59	1381031,77
50	597266,44	1381031,56
51	597326,61	1381069,38
52	597402,02	1381100,33
53	597521,65	1381109,94
54	597584,47	1381092,19
55	597674,53	1381075,69
56	597708,57	1381054,14
57	597780,14	1380991,82
58	597840,91	1380898,85
59	597900,33	1380776,37
60	597951,04	1380612,62
61	597961,13	1380574,10
62	597978,49	1380496,63
63	597979,12	1380425,66
64	597986,66	1380352,78
65	597989,03	1380346,19
66	598001,68	1380300,72
67	598032,85	1380226,53
68	598068,42	1380154,22
69	598104,01	1380098,16

Инва. № подл.	Подп. и дата	Взам. инв. №

						ПОЛОЖЕНИЕ О РАЗМЕЩЕНИИ ЛИНЕЙНОГО ОБЪЕКТА	Лист
							7
Изм.	Кол.уч.	Лист	№ док.	Подп.	Дата		



**5.Координаты характерных точек границ зон планируемого размещения линейных объектов, подлежащих переносу (переустройству) из зон планируемого размещения линейных объектов.**

Линейные объекты, подлежащие переносу (переустройству) из зон планируемого размещения линейного объекта в данном проекте отсутствуют.

**6.Предельные параметры разрешенного строительства, реконструкции объектов капитального строительства, входящих в состав линейных объектов в границах зон их планируемого размещения.**

В соответствии с ч.4 ст.36 Градостроительного Кодекса РФ действие градостроительного регламента не распространяется на земельные участки, предназначенные для размещения линейных объектов и (или) занятые линейными объектами.

**7.Мероприятий по защите сохраняемых объектов капитального строительства (здание, строение, сооружение, объекты, строительство которых не завершено), существующих и строящихся на момент подготовки проекта планировки территории, а также объектов капитального строительства, планируемых к строительству в соответствии с ранее утвержденной документацией по планировке территории, от возможного негативного воздействия в связи с размещением линейных объектов.**

В целях защиты объектов капитального строительства, представленных линейными объектами инженерно инфраструктуры, по трассе линейного объекта необходимо соблюдение режима охранных зон, установленных нормативной документацией для таких объектов.

Все пересечения воздушной линии с инженерными коммуникациями выполнены в соответствии действующими нормативными документами.

Инв № подл.	Подп. и дата	Взам. инв. №							ПОЛОЖЕНИЕ О РАЗМЕЩЕНИИ ЛИНЕЙНОГО ОБЪЕКТА	Лист
										8
Изм.	Кол.уч.	Лист	№ док.	Подп.	Дата					

## **8. Мероприятия по обеспечению сохранности объектов культурного наследия (памятников археологии) в зоне строительства.**

В соответствии с п. 3 ст. 36 Федерального закона от 25.06.2002 № 73-ФЗ «Об объектах культурного наследия (памятниках истории и культуры) народов Российской Федерации» в случае обнаружения на территории, подлежащей хозяйственному освоению, объектов, обладающих признаками объекта культурного наследия в проекты проведения землеустроительных, земляных, строительных, мелиоративных, хозяйственных и иных работ должны быть внесены разделы об обеспечении сохранности обнаруженных объектов до включения данных объектов в реестр. Согласно п. 2 ст. 40 Федерального закона от 25.06.2002 № 73-ФЗ в случае невозможности обеспечить физическую сохранность объекта археологического наследия под сохранением этого объекта археологического наследия понимаются спасательные археологические полевые работы.

В соответствии с п. 1 ст. 36 Федерального закона от 25.06.2002 № 73-ФЗ «Об объектах культурного наследия (памятниках истории и культуры) народов Российской Федерации» проектирование и проведение земляных, строительных, мелиоративных, хозяйственных работ, работ по использованию лесов и иных работ осуществляются при отсутствии на данной территории объектов культурного наследия, включенных в реестр, выявленных объектов культурного наследия или объектов, обладающих признаками объекта культурного наследия, либо при условии соблюдения техническим заказчиком (застройщиком) объекта капитального строительства, заказчиками других видов работ, лицом, проводящим указанные работы, требований по обеспечению сохранности указанных объектов.

Инв. № подл.	Подп. и дата	Взам. инв. №						
							ПОЛОЖЕНИЕ О РАЗМЕЩЕНИИ ЛИНЕЙНОГО ОБЪЕКТА	Лист
								9
Изм.	Кол.уч.	Лист	№ док.	Подп.	Дата			

## **9. Мероприятия по охране окружающей среды.**

В процессе выполнения строительно-монтажных работ с целью уменьшения воздействия на окружающую среду необходимо выполнять мероприятия по охране окружающей природной среды.

Мероприятия по охране флоры и фауны:

- временные подъездные дороги прокладываются с использованием существующих местных проездов;
- для передвижения тяжёлой дорожно-строительной техники использовать только имеющиеся временные и постоянные дороги;
- не допускать рубки леса и уборки кустарника вне пределов полосы, отведенной под строительство дороги и дорожных сооружений;
- не допускать засыпки грунтом корневых шеек и стволов, растущих вблизи стройки, деревьев;
- снятый растительный слой должен быть аккуратно складирован и обеспечено его хранение для дальнейшего использования;
- места разогрева и приготовления плёнкообразующих веществ (битумных эмульсий) следует располагать не ближе 50 м от лесных и кустарниковых массивов, предварительно срезав почвенно - растительный покров, а после окончания работ эти места необходимо рекультивировать;
- после завершения работ вся территория строительства должна быть очищена от строительного мусора, оставшихся неиспользованных строительных конструкций, других материалов и рекультивирована;
- обслуживание строительной техники производить только на постоянных производственных базах или на специально отведенных площадках с покрытием, предохраняющим от попадания в почву и грунтовые воды горюче-смазочных материалов;
- машины и механизмы должны устанавливаться на металлические поддоны для сбора вытекающего масла, дизтоплива и конденсата.

Мероприятия по охране водной среды:

- складирование строительного мусора за пределами границ водоохранных зон;
- размещение стоянок дорожно-строительных машин за границами водоохранных зон;
- не допускается стекание, загрязнённых нефтепродуктами, вод со строительных площадок и стоянок дорожно-строительной техники непосредственно в водоёмы;
- набор воды из водоёмов для технологических нужд должен производиться в местах, приспособленных для этих целей.

## Мероприятия по охране воздушной среды:

- поддержание топливной аппаратуры двигателей в исправном состоянии с регулярной проверкой содержания вредных выбросов в атмосферу, не допуская превышения допустимых норм;
- при перерывах в работе дорожно-строительная техника должна

Взам. инв. №	Подп. и дата	водоохраннх зон; – не допускается стекание, загрязнённых нефтепродуктами, вод со строительных площадок и стоянок дорожно-строительной техники непосредственно в водоёмы; – набор воды из водоёмов для технологических нужд должен производится в местах, приспособленных для этих целей. Мероприятия по охране воздушной среды: – поддержание топливной аппаратуры двигателей в исправном состоянии с регулярной проверкой содержания вредных выбросов в атмосферу, не допуская превышения допустимых норм; – при перерывах в работе дорожно-строительная техника должна						
Инв № подл.							ПОЛОЖЕНИЕ О РАЗМЕЩЕНИИ ЛИНЕЙНОГО ОБЪЕКТА	Лист 10
	Изм.	Кол.уч.	Лист	№ док.	Подп.	Дата		

находиться в выключенном состоянии;

- не допускается сжигание на строительных площадках строительных отходов.

Мероприятия по защите почвы от загрязнения:

- на объекте должны быть определены места стоянок и хранения дорожных машин;

- обслуживание строительной техники производить только на постоянных производственных базах или на специально отведенных площадках с покрытием, предохраняющим от попадания в почву и грунтовые воды горюче-смазочных материалов;

- на строительных площадках необходимо иметь контейнеры для строительных отходов металла, дерева, а также спец контейнеры для промасленной ветоши и загрязнённого нефтепродуктами грунта;

- возле бытовых вагончиков необходимо иметь контейнеры для пищевых и хозяйственных отходов. Все отходы вывозить на специальные свалки;

- вяжущие материалы, активаторы и поверхностно-активные вещества не должны попадать на прилегающие к дороге земли, в канавы, чтобы не загрязнять воды, стекающие по ним;

- стройплощадки должны быть оборудованы моечными системами.

Мероприятия по защите от шума и вибрации строительных машин:

- следить за исправностью систем звука глушения строительных машин и механизмов;

- использовать установку шумогасящих и виброгасящих приспособлений (виброизоляторов, вибродемпферов);

- стационарные машины и механизмы следует размещать на строительной площадке с учётом наличия естественных преград, которыми могут быть котлованы;

- заборы, здания, другие механизмы, снижающие уровень шума в направлении на защищаемый объект;

- работу с применением механизмов ударного действия (копры, отбойные молотки и др.) производить только в дневное время.

Инв. № подл.	Подп. и дата	Взам. инв. №						
							ПОЛОЖЕНИЕ О РАЗМЕЩЕНИИ ЛИНЕЙНОГО ОБЪЕКТА	Лист
								11
Изм.	Кол.уч.	Лист	№ док.	Подп.	Дата			

**10. Мероприятий по защите территории от чрезвычайных ситуаций природного и техногенного характера, в том числе по обеспечению пожарной безопасности и гражданской обороне.**

В соответствии с Постановлением правительства РФ от 16.02.1998 г. № 87, в составе проектной документации относящейся к линейным объектам, разделы по гражданской обороне и защите от чрезвычайных ситуациях не разрабатывается.

Мероприятия по обеспечению пожаробезопасности в соответствии со статьей 48 ч.12 п.9 «Градостроительного кодекса Российской Федерации» (Федеральный закон №190-ФЗ от 29.12.2004 г.) предусмотрены.

Системы пожарной безопасности должны выполнять следующие задачи:

- исключать возникновение пожара;
- обеспечивать пожарную безопасность людей и материальных ценностей одновременно.

Пожарная безопасность объекта обеспечивается системами предотвращения возникновения пожара и противопожарной защиты, в том числе и организационно-техническими мероприятиями.

Предотвращение возникновения пожара достигается предотвращением образования горючей среды и (или) предотвращением образования в горючей среде источников зажигания.

Предотвращение образования горючей среды на объекте обеспечивается:

- максимально возможным применением негорючих материалов;
- установкой пожароопасного оборудования (трансформатор) в изолированном отсеке;
- применением устройств защиты электрооборудования от повреждений и аварий (установка отключающих защитных устройств отключающих участок электрической цепи от источника электрической энергии до возникновения загорания).

Предотвращение образования в горючей среде источников зажигания обеспечивается:

- применением электрооборудования, соответствующего пожароопасной и взрывоопасной зонам в соответствии с требованиями ГОСТ 12.1.011-91 и Правил устройства электроустановок;
- применением оборудования быстрого отключения возможных источников зажигания (защита электрооборудования ТП от токов короткого замыкания и перегрузки, приводящих к воспламенению изоляции).

Инв. № подл.	Подп. и дата	Взам. инв. №							ПОЛОЖЕНИЕ О РАЗМЕЩЕНИИ ЛИНЕЙНОГО ОБЪЕКТА	Лист 12
			Изм.	Кол.уч.	Лист	№ док.	Подп.	Дата		

## 11. Проектируемые красные линии.

Красные линии - линии, которые обозначают существующие, планируемые (изменяемые, вновь образуемые) границы территорий общего пользования и (или) границы территорий, занятых линейными объектами и (или) предназначенных для размещения линейных объектов (ГрК РФ, Статья 1).

В проекте красные линии определены как линии, обозначающие границы территорий, предназначенных для строительства, реконструкции линейных объектов и установлены по границам зон планируемого размещения линейных объектов (В соответствии с Приказом Министерства Строительства и Жилищно-коммунального Хозяйства Российской Федерации от 25 апреля 2017 года N 742/пр).

Красные линии координируются в основной части проекта планировки территории (характерные точки на чертеже красных линий).

Инв. № подл.	Подп. и дата	Взам. инв. №								ПОЛОЖЕНИЕ О РАЗМЕЩЕНИИ ЛИНЕЙНОГО ОБЪЕКТА	Лист
											13
			Изм.	Кол.уч.	Лист	№ док.	Подп.	Дата			

## **12.Каталог координат границ зон с особыми условиями использования территории, подлежащие установлению в связи с размещением линейного объекта.**

Для обеспечения безопасного и безаварийного функционирования, безопасной эксплуатации объектов электросетевого хозяйства после завершения строительства устанавливаются охранные зоны с особыми условиями использования земельных участков (земли энергетики) независимо от категории земель, в состав которых входят эти земельные участки.

Порядок установления таких охранных зон и использования соответствующих земельных участков определен постановлением Правительства РФ №160 от 24.02.2009 г. «О порядке установления охранных зон объектов Электросетевого хозяйства и особых условий использования земельных участков, расположенных в границах таких зон».

Земельные участки, попадающие в границы охранных зон, у их собственников, землевладельцев, землепользователей или арендаторов не изымаются.

В охранных зонах запрещается осуществлять любые действия, которые могут нарушить безопасную работу объектов электросетевого хозяйства, в том числе привести к их повреждению или уничтожению, и (или) повлечь причинение вреда жизни, здоровью граждан и имуществу физических или юридических лиц, а также повлечь нанесение экологического ущерба и возникновение пожаров.

При совпадении (пересечении) охранной зоны с полосой отвода и (или) придорожной полосой автомобильных дорог, охранными зонами трубопроводов, линий связи и других объектов проведение работ, связанных с эксплуатацией этих объектов, на совпадающих участках территорий осуществляется заинтересованными лицами по согласованию в соответствии с законодательством Российской Федерации, регламентирующим порядок установления и использования охранных зон, придорожных зон, полос отвода соответствующих объектов с обязательным заключением соглашения о взаимодействии в случае возникновения аварии.

Размер санитарно-защитной зоны (СЗЗ) для объектов энергетики напряжением 6(10)-20 кВ не нормируется (СанПиН 2.2.1/2.1.1.1200-03).

№	X	Y
Охранная зона воздушных линий электропередачи напряжением 10 кВ		
1	598417,29	1379132,89
2	598416,39	1379147,86
3	598392,01	1379551,43
4	598385,38	1379596,46
5	598365,59	1379630,58
6	598255,86	1379759,46

№	X	Y
Охранная зона воздушных линий электропередачи напряжением 10 кВ		
7	598236,35	1379796,11
8	598220,13	1379950,69
9	598202,31	1379998,04
10	598112,04	1380085,52
11	598068,42	1380154,22
12	598032,85	1380226,53

Взам. инв. №		напряжением 6(10)-20 кВ не нормируется (СанПиН 2.2.1/2.1.1.1200-03).	
Подп. и дата		<table><tr><th>№</th><th>X</th><th>Y</th></tr><tr><td colspan="3">Охранная зона воздушных линий электропередачи напряжением 10 кВ</td></tr><tr><td>1</td><td>598417,29</td><td>1379132,89</td></tr><tr><td>2</td><td>598416,39</td><td>1379147,86</td></tr><tr><td>3</td><td>598392,01</td><td>1379551,43</td></tr><tr><td>4</td><td>598385,38</td><td>1379596,46</td></tr><tr><td>5</td><td>598365,59</td><td>1379630,58</td></tr><tr><td>6</td><td>598255,86</td><td>1379759,46</td></tr></table>				№	X	Y	Охранная зона воздушных линий электропередачи напряжением 10 кВ			1	598417,29	1379132,89	2	598416,39	1379147,86	3	598392,01	1379551,43	4	598385,38	1379596,46	5	598365,59	1379630,58	6	598255,86	1379759,46	<table><tr><th>№</th><th>X</th><th>Y</th></tr><tr><td colspan="3">Охранная зона воздушных линий электропередачи напряжением 10 кВ</td></tr><tr><td>7</td><td>598236,35</td><td>1379796,11</td></tr><tr><td>8</td><td>598220,13</td><td>1379950,69</td></tr><tr><td>9</td><td>598202,31</td><td>1379998,04</td></tr><tr><td>10</td><td>598112,04</td><td>1380085,52</td></tr><tr><td>11</td><td>598068,42</td><td>1380154,22</td></tr><tr><td>12</td><td>598032,85</td><td>1380226,53</td></tr></table>		№	X	Y	Охранная зона воздушных линий электропередачи напряжением 10 кВ			7	598236,35	1379796,11	8	598220,13	1379950,69	9	598202,31	1379998,04	10	598112,04	1380085,52	11	598068,42	1380154,22	12	598032,85	1380226,53
№	X	Y	
Охранная зона воздушных линий электропередачи напряжением 10 кВ	
1	598417,29	1379132,89	
2	598416,39	1379147,86	
3	598392,01	1379551,43	
4	598385,38	1379596,46	
5	598365,59	1379630,58	
6	598255,86	1379759,46	
№	X	Y	
Охранная зона воздушных линий электропередачи напряжением 10 кВ	
7	598236,35	1379796,11	
8	598220,13	1379950,69	
9	598202,31	1379998,04	
10	598112,04	1380085,52	
11	598068,42	1380154,22	
12	598032,85	1380226,53	
Инв № подл.		ПОЛОЖЕНИЕ О РАЗМЕЩЕНИИ ЛИНЕЙНОГО ОБЪЕКТА						Лист	
								14	
		Изм.	Кол.уч.	Лист	№ док.	Подп.	Дата	


№	X	Y
Охранная зона воздушных линий электропередачи напряжением 10 кВ		
13	598001,68	1380300,72
14	597979,54	1380378,61
15	597978,49	1380496,63
16	597961,13	1380574,10
17	597951,04	1380612,62
18	597900,33	1380776,37
19	597840,91	1380898,85
20	597780,14	1380991,82
21	597708,57	1381054,14
22	597674,53	1381075,69
23	597584,47	1381092,19
24	597521,65	1381109,94
25	597402,02	1381100,33
26	597326,61	1381069,38
27	597266,44	1381031,56
28	597224,46	1381031,63
29	597183,93	1381031,70
30	597144,59	1381031,77
31	597109,79	1381014,10
32	597068,57	1381014,44
33	596627,18	1381018,00
34	596627,18	1381007,99
35	596607,47	1381007,56
36	596607,72	1381028,13
37	597068,65	1381024,44
38	597107,43	1381024,12
39	597142,21	1381041,78
40	597183,94	1381041,70
41	597224,48	1381041,63
42	597263,56	1381041,56
43	597322,02	1381078,31
44	597399,67	1381110,18

№	X	Y
Охранная зона воздушных линий электропередачи напряжением 10 кВ		
45	597522,64	1381120,05
46	597586,73	1381101,94
47	597678,24	1381085,18
48	597714,57	1381062,18
49	597787,75	1380998,45
50	597849,63	1380903,79
51	597909,66	1380780,05
52	597960,66	1380615,36
53	597970,85	1380576,46
54	597988,48	1380497,78
55	597989,53	1380380,04
56	598011,14	1380304,03
57	598041,95	1380230,68
58	598077,16	1380159,12
59	598119,85	1380091,88
60	598210,88	1380003,66
61	598229,94	1379953,01
62	598246,09	1379799,09
63	598264,18	1379765,12
64	598373,79	1379636,38
65	598395,00	1379599,82
66	598401,97	1379552,46
67	598426,37	1379148,46
68	598427,28	1379133,50
69	598417,29	1379132,89
Охранная зона КТПН		
1	596625,65	1381006,04
2	596625,31	1381019,63
3	596611,32	1381019,28
4	596611,66	1381005,69

Инд. № подл.	Подп. и дата	Взам. инв. №

						ПОЛОЖЕНИЕ О РАЗМЕЩЕНИИ ЛИНЕЙНОГО ОБЪЕКТА	Лист
							15
Изм.	Кол.уч.	Лист	№ док.	Подп.	Дата		



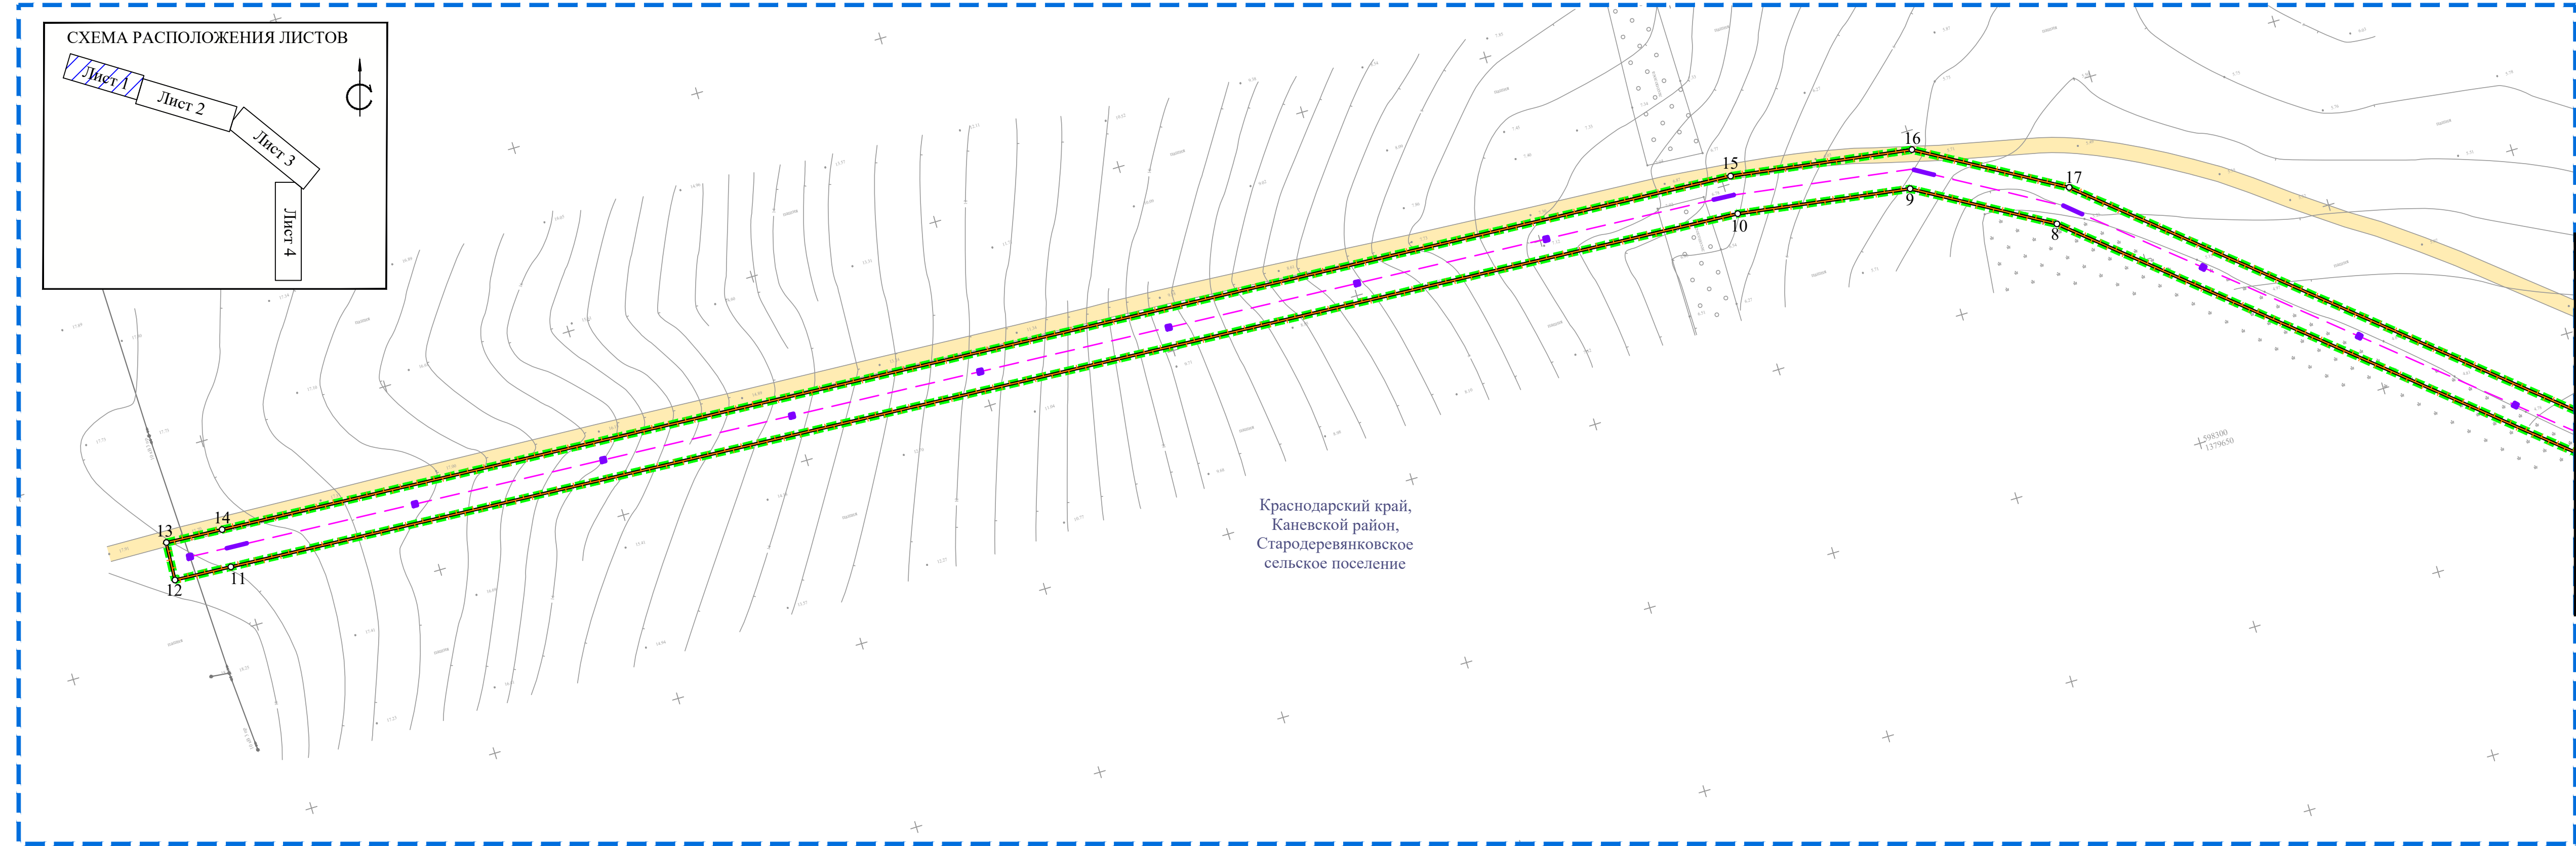

- Примечание:
1. Система координат МСК-23;
  2. Инженерные изыскания выполнены ООО "Энергия" в ноябре 2018 г.;
  3. Система высот Балтийская 1977г.

УСЛОВНЫЕ ОБОЗНАЧЕНИЯ:

- Границы территории, в отношении которой осуществляется подготовка проекта планировки
- Граница зоны планируемого размещения линейного объекта (на период строительства объекта)
- Граница зоны планируемого размещения линейного объекта (на период эксплуатации)
- Устанавливаемые красные линии
- Номер координаты характерной точки устанавливаемых красных линий
- Существующие грунтовые дороги

СУЩЕСТВУЮЩИЕ ИНЖЕНЕРНЫЕ СЕТИ:

- Объекты электросетевого хозяйства (линии Вл, кабельные линии и т.д.)


ГРАНИЦЫ ЗОН С ОСОБЫМИ УСЛОВИЯМИ ИСПОЛЬЗОВАНИЯ ТЕРРИТОРИЙ, ПОДЛЕЖАЩИЕ УСТАНОВЛЕНИЮ В СВЯЗИ С РАЗМЕЩЕНИЕМ ЛИНЕЙНЫХ ОБЪЕКТОВ:

- Охранная зона проектируемой линии электропередачи
- Охранная зона проектируемой ТП 10/0,4 кВ


ТЕХНОЛОГИЧЕСКИЕ И КОНСТРУКТИВНЫЕ РЕШЕНИЯ ЛИНЕЙНОГО ОБЪЕКТА:




- Ось проектируемой воздушной линии электропередачи 10кВ
- Ось проектируемой воздушной линии электропередачи 0.4кВ

						ДПТ-ППТ-1		
						"Строительство ВЛЗ - 10 кВ от опоры №137 ВЛ - 10 кВ К-9, ТП - 10/0,4 кВ, строительство ВЛИ-04 кВ от проектируемой ТП до границы земельного участка по адресу: Краснодарский край, Каневской район, станица Стародеревянковская, в границах ЗАО "Россия", юго - восточнее станицы Стародеревянковской на расстоянии 6.1 км"		
Кол.уч.	Лист	№ док.	Подпись	Дата		ПРОЕКТ ПЛАНИРОВКИ ТЕРРИТОРИИ (УТВЕРЖДАЕМАЯ ЧАСТЬ)		
ГИП	Никулин			03.19		Стадия	Лист	Листов
Н.конт.	Алексеев			03.19		П	1	4
Разработал	Тадармухожов			03.19		ООО «Краснодарпроект-1»		
						Чертеж красных линий, чертеж границы зоны планируемого размещения линейного объекта, чертеж границы зоны планируемого размещения линейного объекта, подлежащий переносу (переустройству) из зон планируемого размещения линейного объекта М 1:1000		

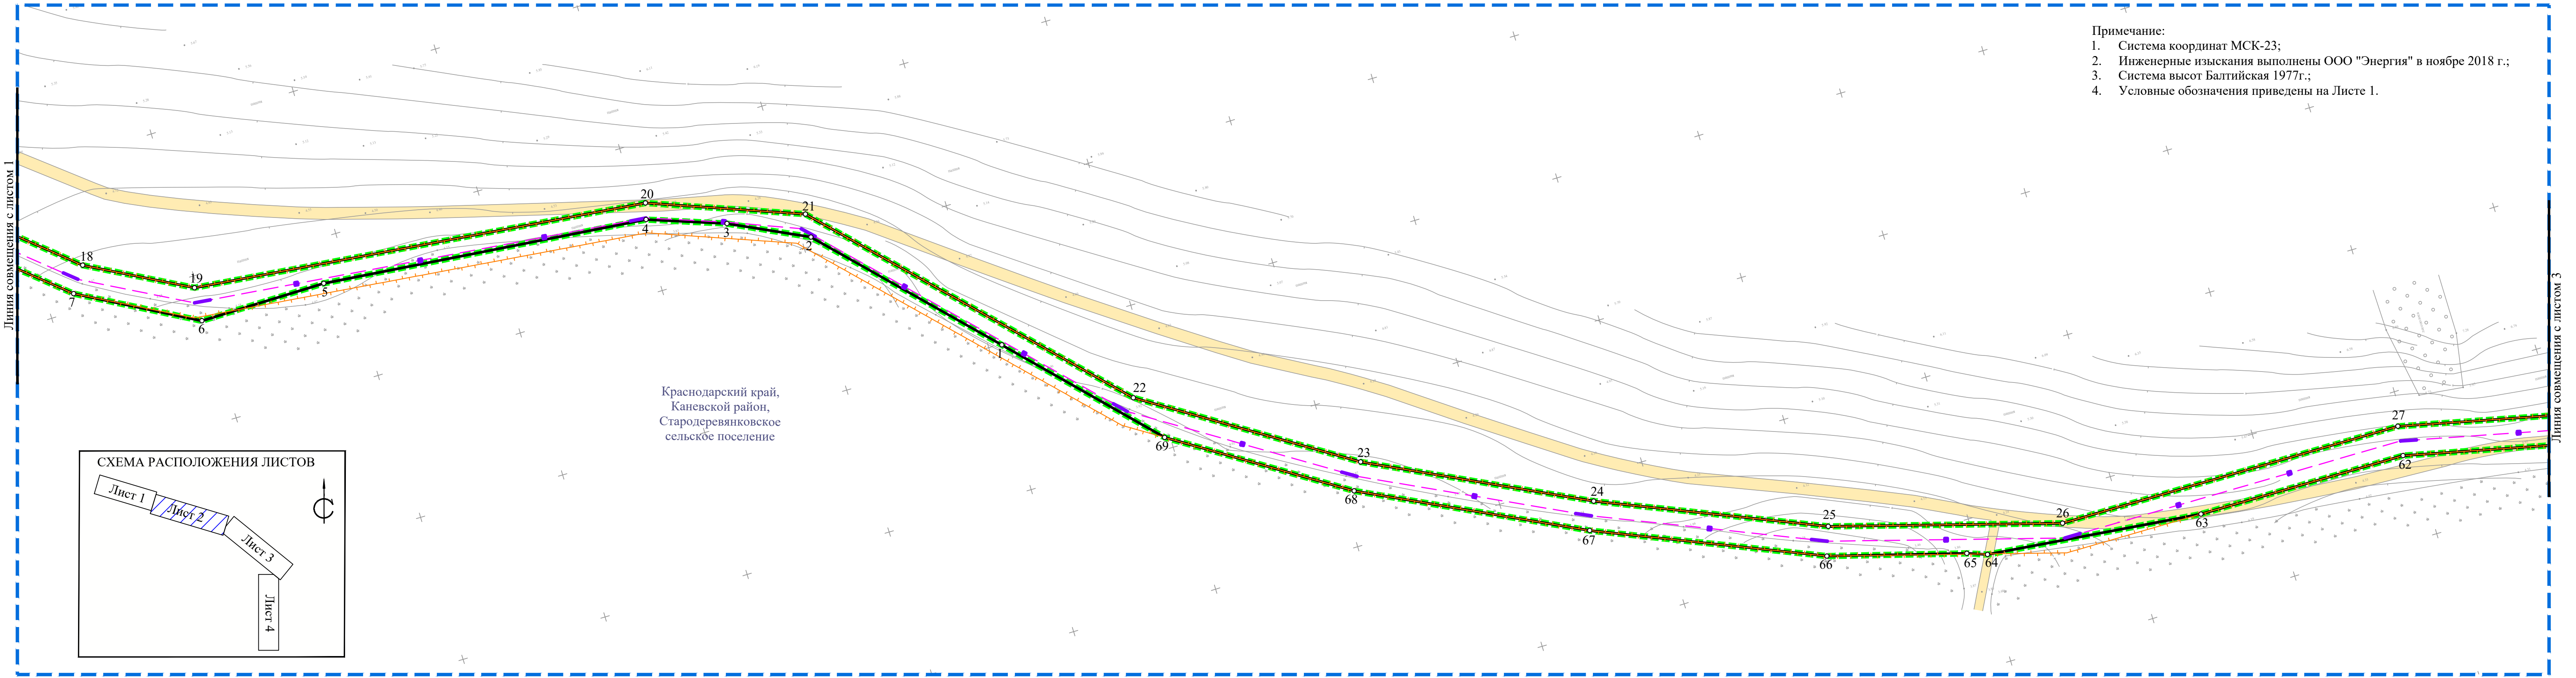



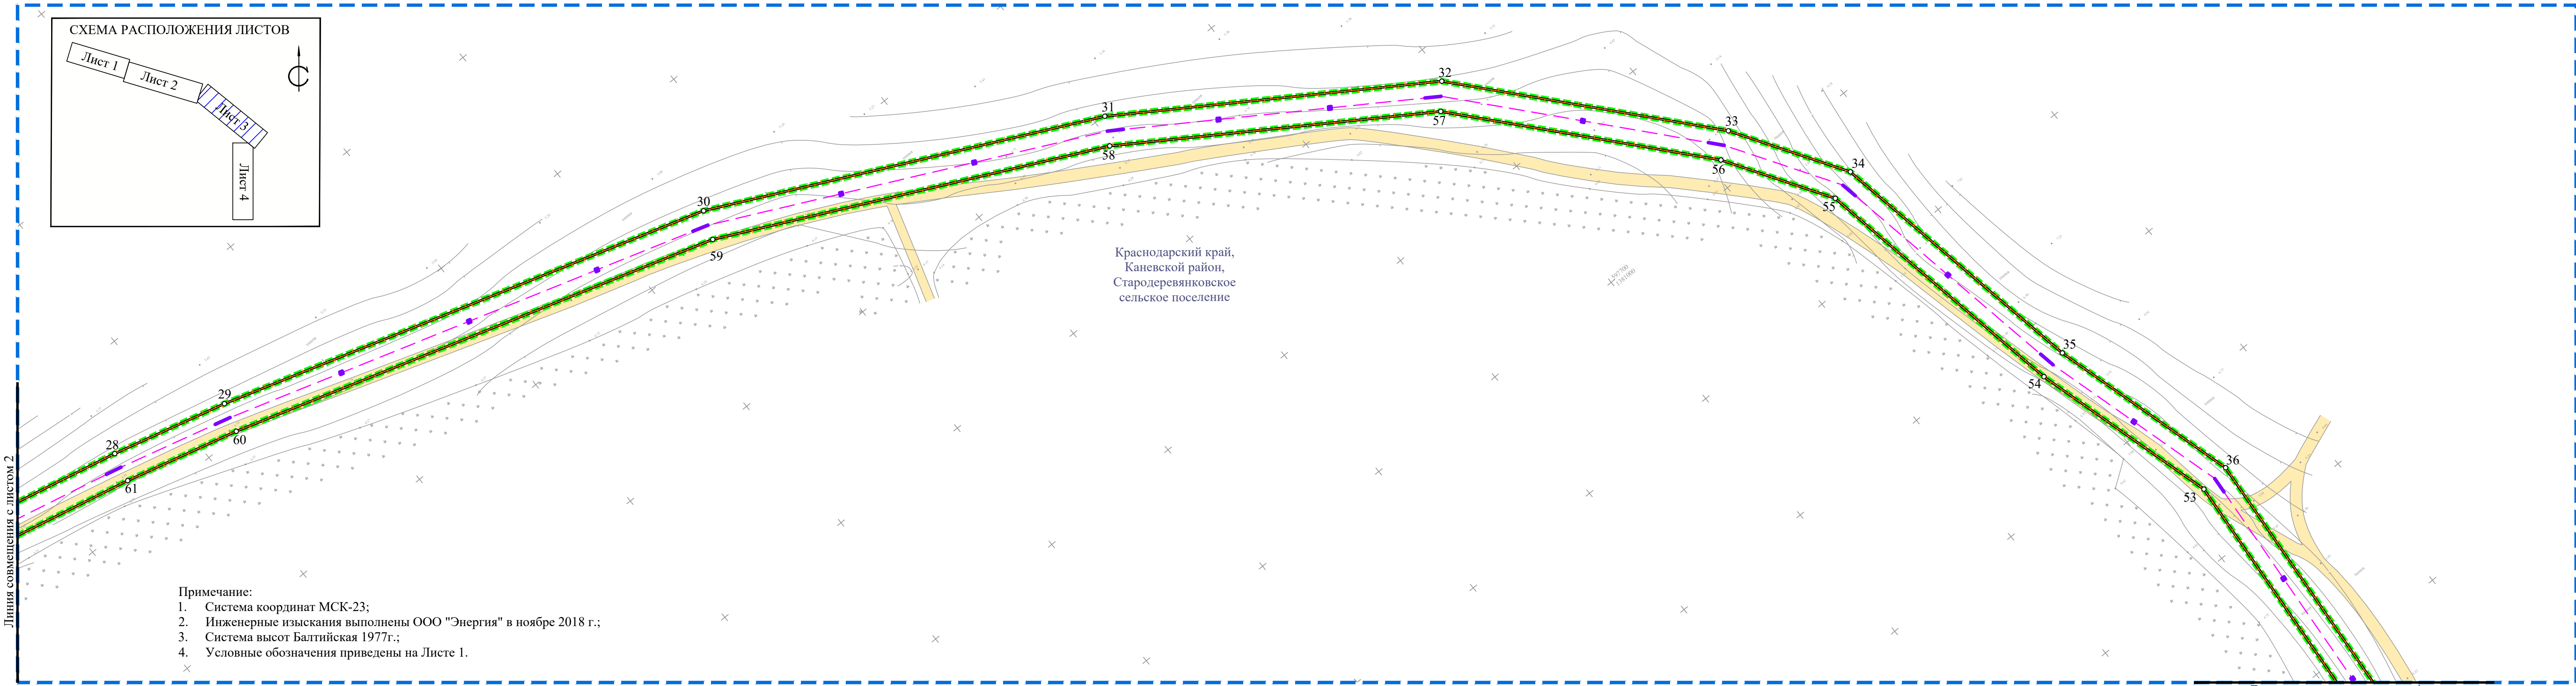

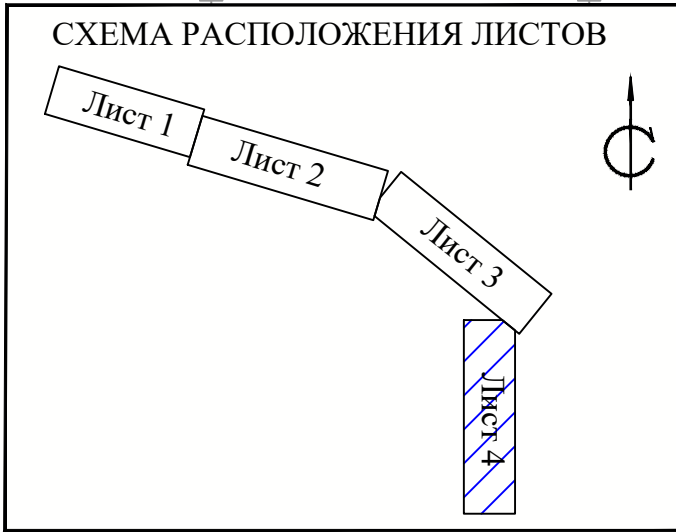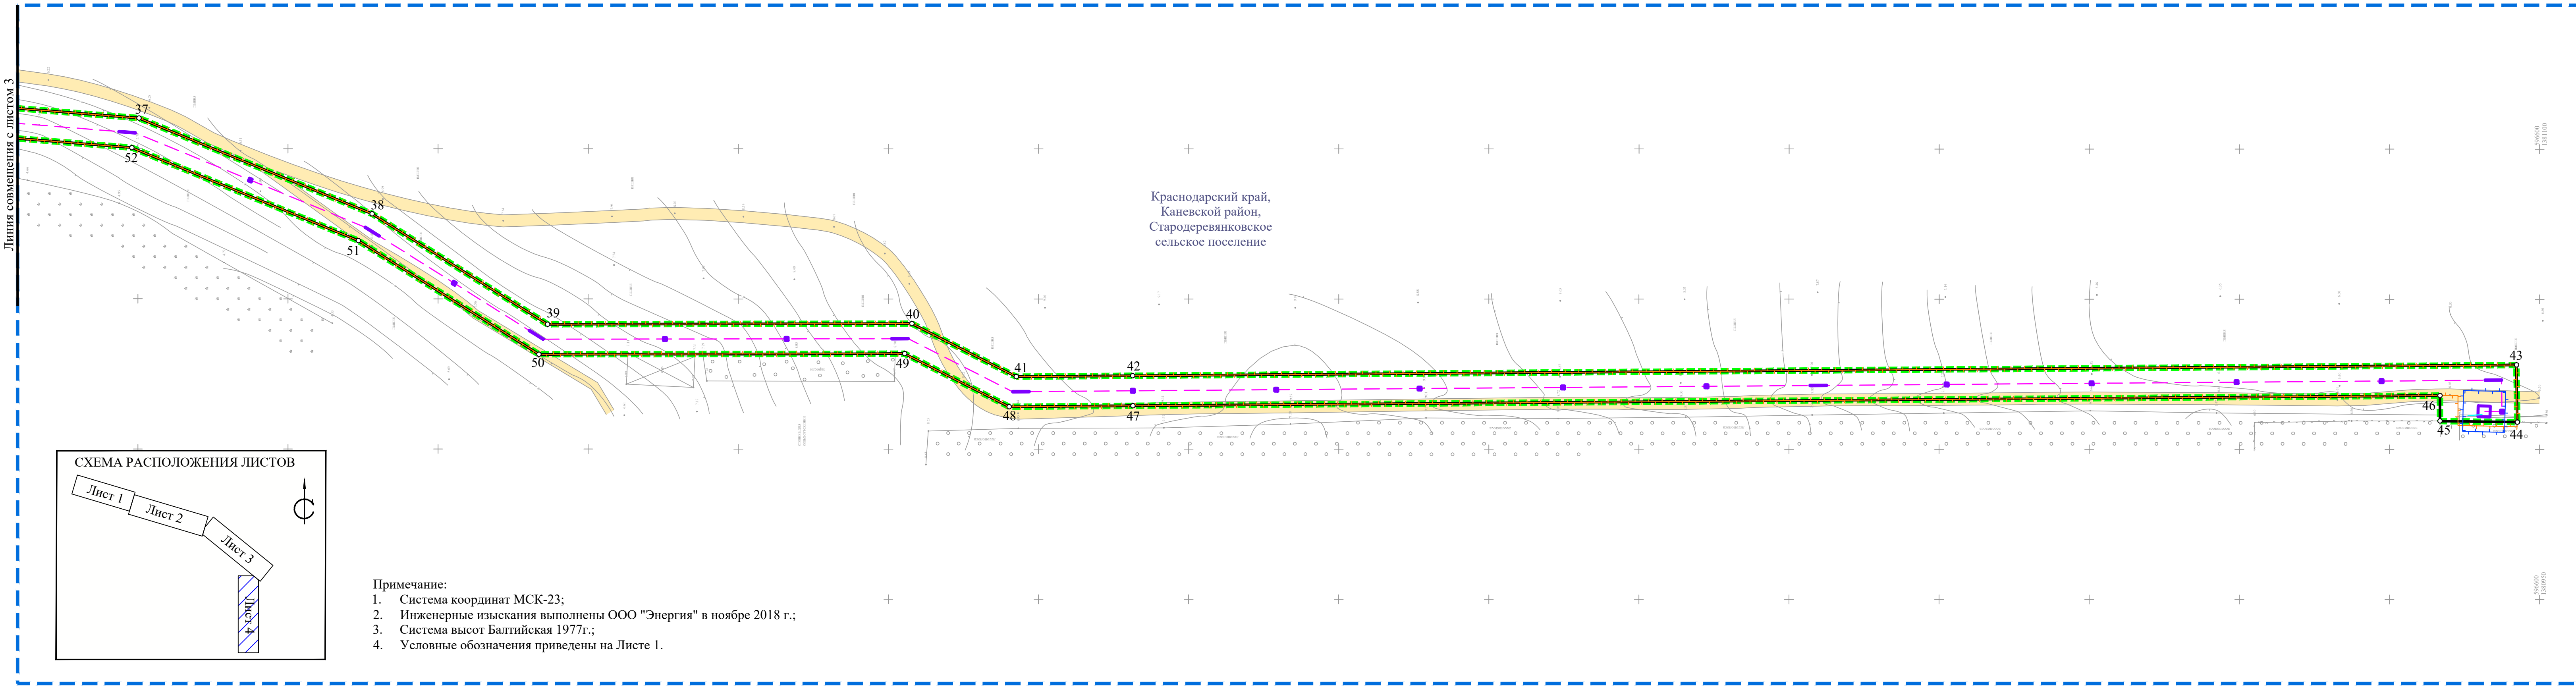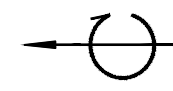

Примечание:

1. Система координат МСК-23;
2. Инженерные изыскания выполнены ООО "Энергия" в ноябре 2018 г.;
3. Система высот Балтийская 1977г.;
4. Условные обозначения приведены на Листе 1.

Изм.	Кол.уч.	Лист	№ док.	Подп.	Дата

Чертеж красных линий, чертеж границы зоны планируемого размещения линейного объекта, чертеж границы зоны планируемого размещения линейного объекта, подлежащий переносу (переустройству) из зон планируемого размещения линейного объекта

М 1:1000



# ООО «Краснодарпроект-1»

**ЗАКАЗЧИК: ФИЛИАЛ ПАО «КУБАНЬЭНЕРГО» ТИМАШЕВСКИЕ  
ЭЛЕКТРИЧЕСКИЕ СЕТИ**

Строительство ВЛЗ - 10 кВ от опоры №137 ВЛ - 10 кВ К-9, ТП - 10/0,4 кВ,  
строительство ВЛИ-04 кВ от проектируемой ТП до границы земельного  
участка по адресу: Краснодарский край, Каневской район, станица  
Стародеревянковская, в границах ЗАО "Россия", юго - восточнее станицы  
Стародеревянковской на расстоянии 6.1 км

## Том 2

### ПРОЕКТ ПЛАНИРОВКИ ТЕРРИТОРИИ

### МАТЕРИАЛЫ ПО ОБОСНОВАНИЮ

### ДПТ-ППТ-2

# ООО «Краснодарпроект-1»

**ЗАКАЗЧИК: ФИЛИАЛ ПАО «КУБАНЬЭНЕРГО» ТИМАШЕВСКИЕ  
ЭЛЕКТРИЧЕСКИЕ СЕТИ**

Строительство ВЛЗ - 10 кВ от опоры №137 ВЛ - 10 кВ К-9, ТП - 10/0,4 кВ,  
строительство ВЛИ-04 кВ от проектируемой ТП до границы земельного  
участка по адресу: Краснодарский край, Каневской район, станица  
Стародеревянковская, в границах ЗАО "Россия", юго - восточнее станицы  
Стародеревянковской на расстоянии 6.1 км

## Том 2

### ПРОЕКТ ПЛАНИРОВКИ ТЕРРИТОРИИ

### МАТЕРИАЛЫ ПО ОБОСНОВАНИЮ

### ДПТ-ППТ-2

Директор

Главный инженер проекта



С.Ю. Решетников

И.Л. Никулин

2019

Инд. № подл.	Подпись и дата	Взам. инв. №

Строительство ВЛЗ - 10 кВ от опоры №137 ВЛ - 10 кВ К-9, ТП - 10/0,4 кВ,  
строительство ВЛИ-04 кВ от проектируемой ТП до границы земельного участка  
по адресу: Краснодарский край, Каневской район, станица Стародеревянковская,  
в границах ЗАО "Россия", юго - восточнее станицы Стародеревянковской на  
расстоянии 6.1 км

№ п/п	Наименование документов	Примечание
1	ТОМ 1 ПРОЕКТ ПЛАНИРОВКИ ТЕРРИТОРИИ (УТВЕРЖДАЕМАЯ ЧАСТЬ)	ДПТ-ППТ-1
2	ТОМ 2 ПРОЕКТ ПЛАНИРОВКИ ТЕРРИТОРИИ (МАТЕРИАЛЫ ПО ОБОСНОВАНИЮ)	ДПТ-ППТ-2
3	ТОМ 3 ПРОЕКТ МЕЖЕВАНИЯ ТЕРРИТОРИИ (УТВЕРЖДАЕМАЯ ЧАСТЬ)	ДПТ-ПМТ-1
4	ТОМ 4 ПРОЕКТ МЕЖЕВАНИЯ ТЕРРИТОРИИ (МАТЕРИАЛЫ ПО ОБОСНОВАНИЮ)	ДПТ-ПМТ-2

Согласовано

Взаим. инв. №

Подп. и дата

Инв. № подл.

Изм.

Кол.уч.

Лист

№ док.

Подпись

Дата

ТОМ 2 ПРОЕКТ ПЛАНИРОВКИ ТЕРРИТОРИИ  
(МАТЕРИАЛЫ ПО ОБОСНОВАНИЮ)

СОСТАВ ПРОЕКТА

Стадия

Лист

Листов

П

1

1

ООО

«Краснодарпроект-1»

Разраб.

Бардадым

03.19

ГИП

Никулин

03.19

Н.контр.




Алексеев

03.19



Строительство ВЛЗ - 10 кВ от опоры №137 ВЛ - 10 кВ К-9, ТП - 10/0,4 кВ,  
строительство ВЛИ-04 кВ от проектируемой ТП до границы земельного участка  
по адресу: Краснодарский край, Каневской район, станица Стародеревянковская,  
в границах ЗАО "Россия", юго - восточнее станицы Стародеревянковской на  
расстоянии 6.1 км

№ п/п	Наименование документов	Кол-во док-тов	Кол-во листов	Номера листов
1	Титульный лист	1	2	1-2
2	Состав проекта	1	1	3
3	Содержание тома	1	1	4
Текстовая часть				
4	Пояснительная записка	1	5	5-9
Графическая часть				
5	Схема расположения элементов планировочной структуры (территорий, занятых линейными объектами и (или) предназначенных для размещения линейных объектов) М 1:25000	1	1	10
6	Схема использования территории в период подготовки проекта планировки территории М 1:1000	1	4	11-14
7	Схема границ территорий объектов культурного наследия М 1:25000	1	1	15
8	Схема границ зон с особыми условиями использования территорий, схема конструктивных и планировочных решений М 1:1000	1	4	16-19
9	Схема границ территорий, подверженных риску возникновения чрезвычайных ситуаций природного и техногенного характера (пожар, взрыв, химическое, радиоактивное заражение, затопление, подтопление, оползень, карсты, эрозия и т.д.) М 1: 25000	1	1	20
Приложения				
10	Постановления Администрации Муниципального Образования Каневской район №1655 от 07.11.2018 года	1	1	21
11	Техническое задание на выполнение проекта планировки и проекта межевания территории	1	11	22-32
12	Технические условия	1	3	33-35
13	Технический отчет по инженерно - гидрометеорологическим изысканиям (предоставлен в электронном виде на диске)	1		

						ТОМ 2 ПРОЕКТ ПЛАНИРОВКИ ТЕРРИТОРИИ (МАТЕРИАЛЫ ПО ОБОСНОВАНИЮ)			
Изм.	Кол.уч.	Лист	№ док.	Подпись	Дата				
Разраб.		Бардадым			03.19	СОДЕРЖАНИЕ ТОМА	Стадия	Лист	Листов
ГИП		Никулин			03.19		П		1
Н.контр.		Алексеев			03.19		ООО «Краснодарпроект-1»		



# Содержание

1.Введение.....	2
2. Описание природно-климатических условий территории, в отношении которой разрабатывается проект планировки территории.....	2
2.1 Климат.....	2
2.2 Тектонические условия и сейсмичность.....	2
3.Обоснование определения границ зон планируемого размещения линейного объекта.....	4
4.Обоснование определения границ зон планируемого размещения линейных объектов, подлежащих переносу (переустройству) из зон планируемого размещения линейных объектов.....	4
5.Сведения о пересечений границ зон планируемого размещения линейного объекта (объектов) с сохраняемыми объектами капитального строительства (здание, строение, сооружение, объект, строительство которого не завершено), существующими и строящимися на момент под-готовки проекта планировки территории.....	4
6.Обоснование определения предельных параметров застройки территории в границах зон планируемого размещения объектов капитального строительства, входящих в состав линейных объектов.....	5
7.Сведения о пересечений границ зон планируемого размещения линейного объекта (объектов) с объектами капитального строительства, строительство которых запланировано в соответствии с ранее утвержденной документацией по планировке территории.....	5
8.Сведения о пересечениях границ зон планируемого размещения линейного объекта с водными объектами.....	5

[illegible]

## 1. Введение.

Документация по планировке территории (проект планировки территории) для размещения линейного объекта: «Строительство ВЛЗ - 10 кВ от опоры №137 ВЛ - 10 кВ К-9, ТП - 10/0,4 кВ, строительство ВЛИ-04 кВ от проектируемой ТП до границы земельного участка по адресу: Краснодарский край, Каневской район, станица Стародеревянковская, в границах ЗАО "Россия", юго - восточнее станицы Стародеревянковской на расстоянии 6.1 км», разработана на основании:

- **Постановления администрации муниципального образования Каневской район №1655 от 07.11.2018 года;**

- **Технического задания на выполнение проекта планировки и межевания территории.**

Разработка проекта планировки территории выполнена в соответствии с требованиями Градостроительного кодекса РФ, заданием на подготовку документации по планировке территории линейного объекта.

## 2. Описание природно-климатических условий территории, в отношении которой разрабатывается проект планировки территории.

### 2.1 Климат

Район работ расположен в Краснодарском крае, Тимашевском районе, ст. Стародеревянковская. Документация разработана для строительства на площадке со следующими природными условиями:

- расчетное значение ветрового давления 0,6 кПа (кгс/м<sup>2</sup>) для V района согласно таблице 11.1 СП 20.13330.2011 «Нагрузки и воздействия»;
- расчетное значение веса снегового покрова 1,2 кПа (кгс/м<sup>2</sup>) для II снегового района согласно таблице 10.1 СП 20.13330.2011 «Нагрузки и воздействия»;
- сейсмичность района строительства 7 баллов согласно СП 14.13330.2014;
- ветровой район – III (32 м/с), согласно региональной карте расчетных ветровых нагрузок Краснодарского края и республики Адыгея;
- район по толщине стенки гололеда – II (15 мм), согласно региональной карте расчетных гололедных нагрузок Краснодарского края и республики Адыгея).

Зона влажности – влажная по СП 131.13330.2012 «Строительная климатология».

В Краснодарском крае, рекомендованная глубина сезонного промерзания грунта составляет 0,8 м.

По степени агрессивного воздействия окружающей среды – 2.

Число грозových часов в году – 60-80.

### 2.2 Тектонические условия и сейсмичность

Каневской район находится на северном крыле Азово-Кубанской впадины, в пределах эпигерцинской Скифской платформы. На севере платформенная область граничит с Ростовским выступом Украинского щита

Взам. инв. №		Подп. и дата		Инв. № подл.		ПОЯСНИТЕЛЬНАЯ ЗАПИСКА					Лист
											2
Изм.	Кол.уч.	Лист	№ док.	Подп.	Дата						

Русской платформы. Южная граница Скифской платформы проходит по линии Ачуево-Медведовская-Тбилисская-Армавир. Крупные тектонические элементы выявлены только по нижним структурным этажам - это Кавалеровская депрессия и Егорлыкская депрессия, на площади, которых выделяются более мелкие впадины: Шкуринская, Степная, Леушковская, Белоглинская. Из положительных структур выделен Атаманский вал, разделяющий Степную и Белоглинскую впадины. Скифская плита отделяется от Западно- и Восточно-Кубанского прогибов протяженной зоной поднятий, из которых наиболее выделяется Каневско-Березанский вал. Территория по сейсмичности целиком относится к 6-бальному району.

Инв. № подл.	Подп. и дата	Взам. инв. №							Лист	
Изм.	Кол.уч.	Лист	№ док.	Подп.	Дата	ПОЯСНИТЕЛЬНАЯ ЗАПИСКА				3

### **3.Обоснование определения границ зон планируемого размещения линейного объекта.**

Граница зоны планируемого размещения линейного объекта рассчитаны в соответствии с требований СН 465-74 «Нормы отвода земель для электрических сетей напряжением 0,4-500 кВ».

Участки необходимые на период строительства объекта представляют собой территории вдоль запроектированных трасс 10 кВ, необходимые для выполнения всего комплекса подготовительных, земляных и строительно-монтажных работ, ограниченные условными линиями, проведенными параллельно осям, по которым на местности устраивается ограждение строительной площадки.

Трасса линий электро-передачи 10 кВ выбрана по результатам выездных обследований и предварительных согласований с собственниками земель и со всеми заинтересованными организациями.

Трассы 10 кВ выбраны по оптимальным техническим решениям, продиктованными условиями площадки строительства, согласованы со всеми заинтересованными организациями и характеризуются следующим:

- в населенной местности трасса проектируемой линии электро-передачи проходит рядом с автомобильной трассой, что облегчает строительство линий и не требует устройства подъездных дорог.

Окончательный расчет временной полосы отвода линейного объекта, планируемой для предоставления под строительство, был произведен с учетом существующей застройки.

### **4.Обоснование определения границ зон планируемого размещения линейных объектов, подлежащих переносу (переустройству) из зон планируемого размещения линейных объектов.**

При прокладке линий электро-передачи 10 кВ не предусматривается перенос (переустройство) каких либо объектов. Линейные объекты, подлежащие переносу (переустройству) из зон планируемого размещения линейного объекта в данном проекте отсутствуют.

### **5.Сведения о пересечений границ зон планируемого размещения линейного объекта (объектов) с сохраняемыми объектами капитального строительства (здание, строение, сооружение, объект, строительство которого не завершено), существующими и строящимися на момент под-готовки проекта планировки территории.**

В зону производства работ по прокладке линий электро-передачи 10 кВ попадают инженерные коммуникации. В соответствии с запрошенными у эксплуатирующих организаций техническими условиями переустройству инженерных коммуникаций не требуется.

Взам. инв. №	
Подп. и дата	
Инв. № подл.	

						ПОЯСНИТЕЛЬНАЯ ЗАПИСКА	Лист
							4
Изм.	Кол.уч.	Лист	№ док.	Подп.	Дата		

**6.Обоснование определения предельных параметров застройки территории в границах зон планируемого размещения объектов капитального строительства, входящих в состав линейных объектов.**

В составе линейного объекта и планируемой территории отсутствуют объекты капитального строительства.

**7.Сведения о пересечений границ зон планируемого размещения линейного объекта (объектов) с объектами капитального строительства, строительство которых запланировано в соответствии с ранее утвержденной документацией по планировке территории.**

На планируемой территории отсутствуют объекты капитального строительства, расположение которых запланировано в соответствии с ранее утвержденной документацией по планировке территории.

**8.Сведения о пересечениях границ зон планируемого размещения линейного объекта с водными объектами.**

Границы зоны планируемого размещения линейного объекта линий электро-передачи 10 кВ, не пересекает водный объект.

Инв. № подл.	Подп. и дата	Взам. инв. №							ПОЯСНИТЕЛЬНАЯ ЗАПИСКА	Лист
										5
			Изм.	Кол.уч.	Лист	№ док.	Подп.	Дата		



"Строительство ВЛЗ - 10 кВ от опоры №137 ВЛ - 10 кВ К-9, ТП - 10/0,4 кВ, строительство ВЛИ-04 кВ от проектируемой ТП до границы земельного участка по адресу: Краснодарский край, Каневской район, станица Стародеревянковская, в границах ЗАО "Россия", юго - восточнее станицы Стародеревянковской на расстоянии 6.1 км"


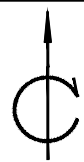


Схема расположения элементов планировочной структуры (территорий, занятых линейными объектами и (или) предназначенных для размещения линейных объектов)

УСЛОВНЫЕ ОБОЗНАЧЕНИЯ:

Граница зоны планируемого размещения линейного объекта


Границы:	
	Граница сельского поселения
	Граница населенного пункта
Границы функциональных зон:	
Зоны жилой застройки	
	Граница жилой застройки
	Зона низкоплотной усадебной жилой застройки (плотность населения 20-25 чел/га)
	Зона среднесплотной 2-3 этажной жилой застройки (плотность населения 130-150 чел/га)
Зоны общественно-деловой застройки	
	Граница общественно-деловой зоны
	Зона общественно-делового назначения
Рекреационные зоны	
	Граница зоны рекреационного назначения
	Зона размещения объектов рекреационного назначения, в том числе охотничьих и рыболовецких баз, баз отдыха
	Зона озеленения общего пользования, в том числе размещения спортивных объектов
	Зона озеленения ограниченного пользования (открытые озелененные пространства)
Зоны производственной, инженерной и транспортной инфраструктур	
	Граница зоны производственной, инженерной и транспортной инфраструктур
	Зона размещения производственных объектов, объектов агропромышленного комплекса и объектов коммунально-складского назначения
	Зона размещения производственных и коммунально-складских предприятий не выше V класса опасности
	Зона размещения водозаборных сооружений хозяйственно-питьевого водоснабжения
	Зона размещения локальных очистных сооружений хозяйственно-бытовой канализации
	Зона размещения линейных объектов транспортной инфраструктуры
	Зона размещения объектов придорожного обслуживания и транспортной инфраструктуры
	Зона размещения линейных объектов электроснабжения
Зоны сельскохозяйственного использования	
	Граница зоны сельскохозяйственных угодий
	Пашня, выпасы, сенокосы, огороды
	Садово-дачные хозяйства
Зоны специального назначения	
	Граница зоны специального назначения
	Зона размещения кладбища традиционного захоронения
	Зона размещения полигона временного хранения ТБО и площадки сортировки и первичной переработки твердых бытовых отходов
	Санитарно-защитная зона (озеленение санитарно-защитного назначения)

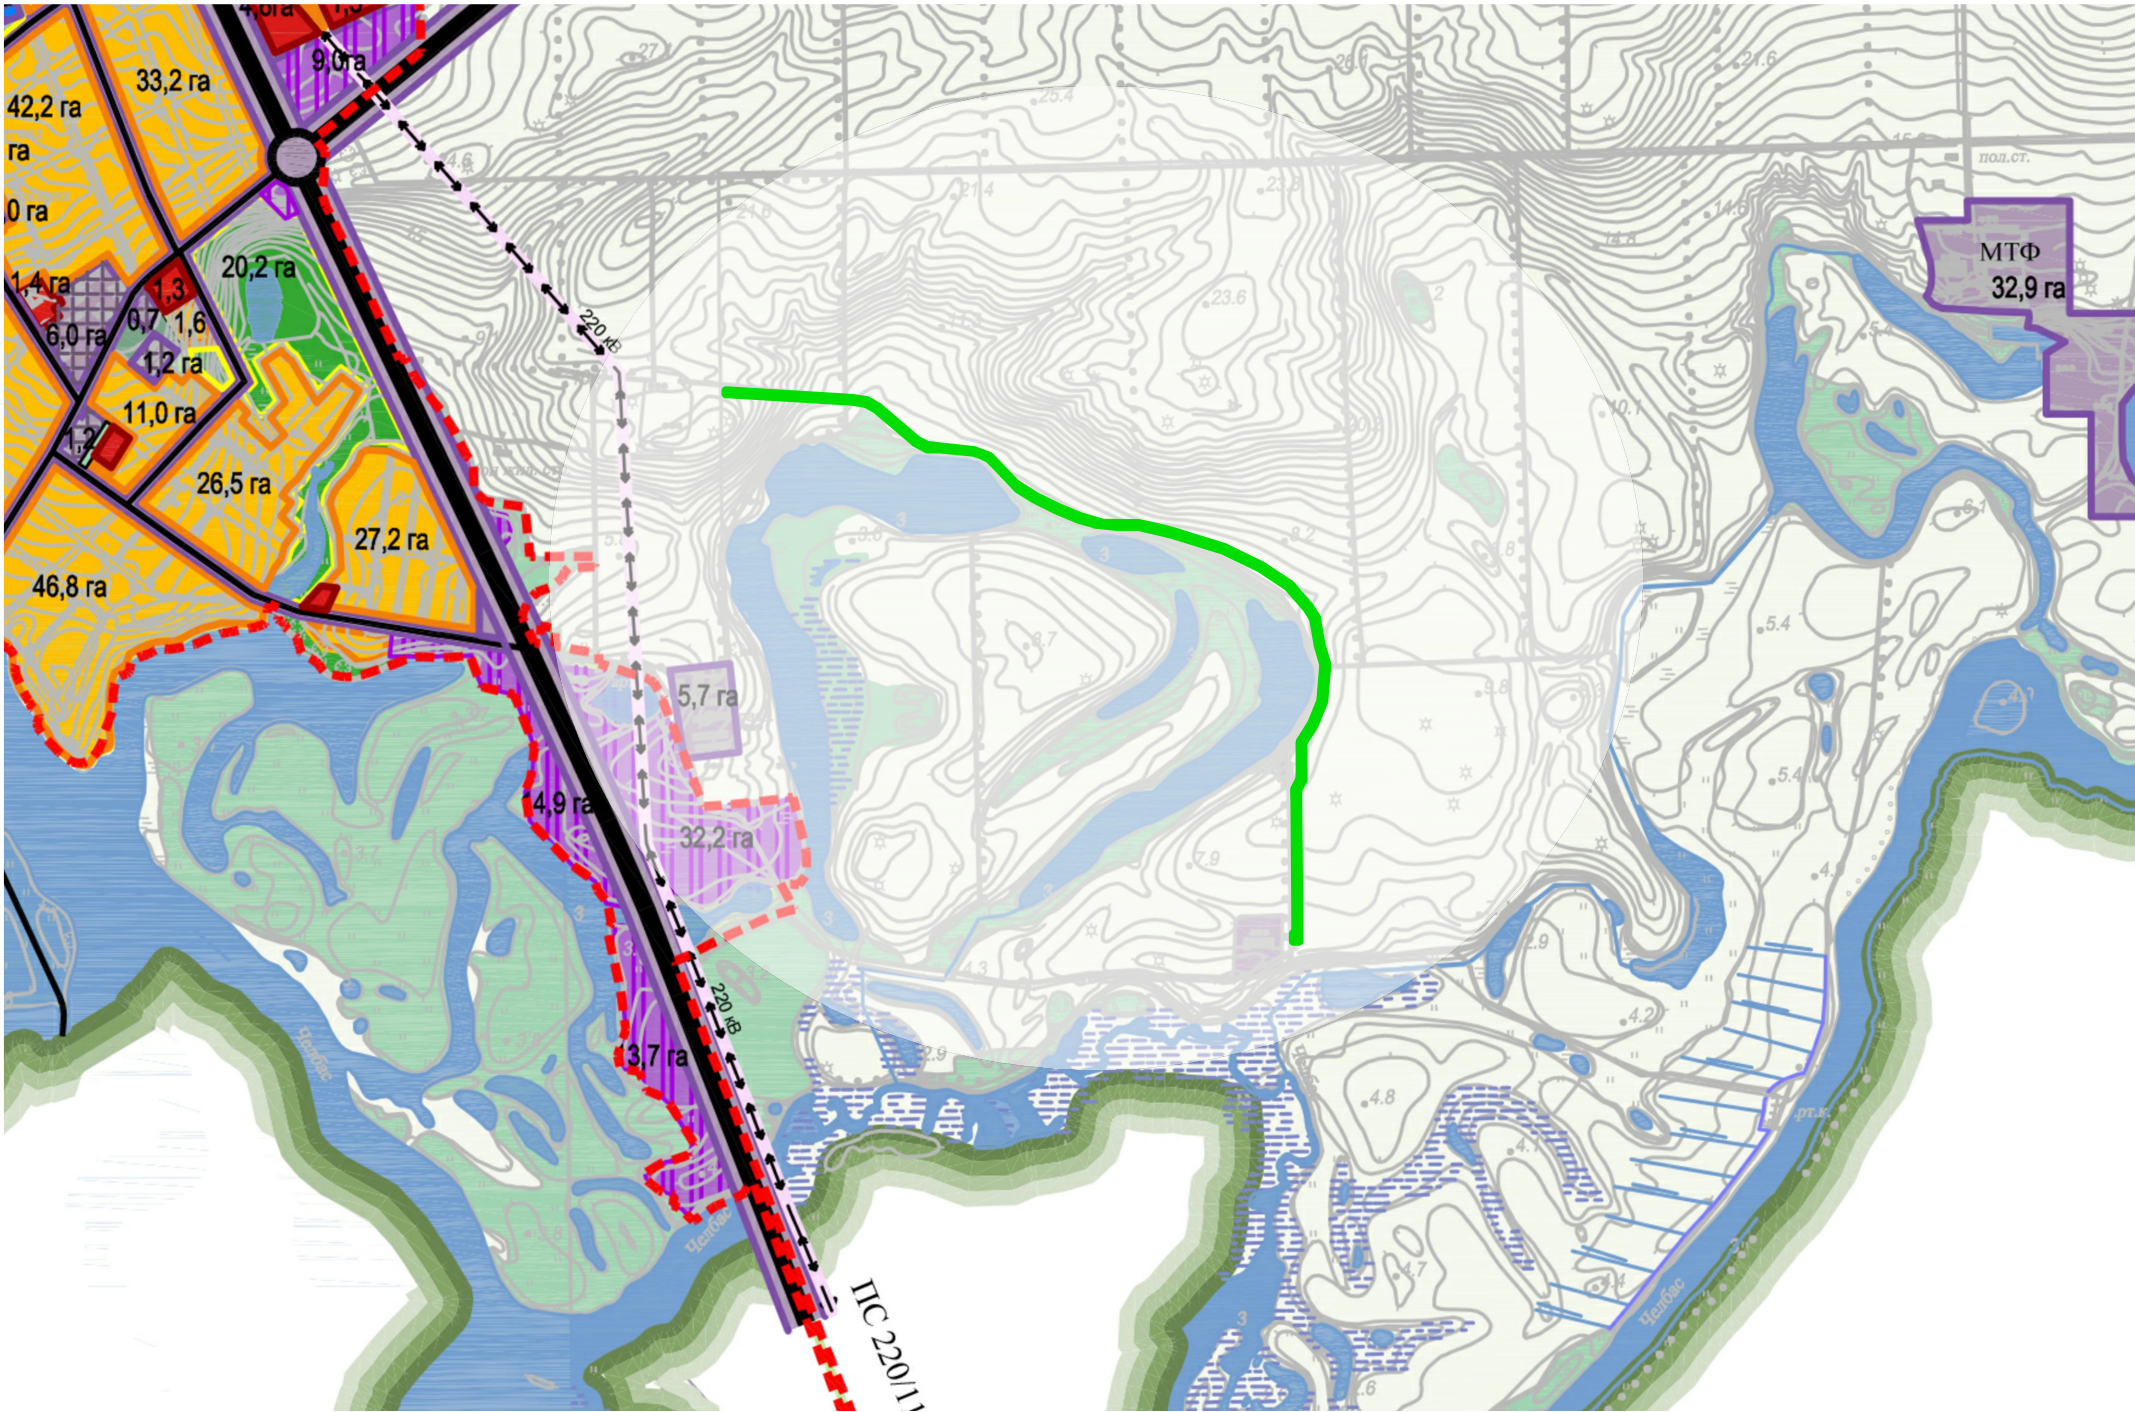

Примечание:  
1.Схема выполнена на материалах генерального плана Стародеревянковского сельского поселения, Каневского района, утвержденный решением совета Стародеревянковского сельского поселения №67 от 26.11.2015г.;  
2.Система координат МСК-23.

						ДПТ-ППТ-2			
						"Строительство ВЛЗ - 10 кВ от опоры №137 ВЛ - 10 кВ К-9, ТП - 10/0,4 кВ, строительство ВЛИ-04 кВ от проектируемой ТП до границы земельного участка по адресу: Краснодарский край, Каневской район, станица Стародеревянковская, в границах ЗАО "Россия", юго - восточнее станицы Стародеревянковской на расстоянии 6.1 км"			
Изм.	Кол.уч.	Лист	№ док.	Подпись	Дата	<u>ПРОЕКТ ПЛАНИРОВКИ ТЕРРИТОРИИ</u> (МАТЕРИАЛЫ ПО ОБОСНОВАНИЮ)	Стадия	Лист	Листов
							П	1	1
							ООО «Краснодарпроект-1»		
						Схема расположения элементов планировочной структуры (территорий, занятых линейными объектами и (или) предназначенных для размещения линейных объектов) М 1:25000			
	</								



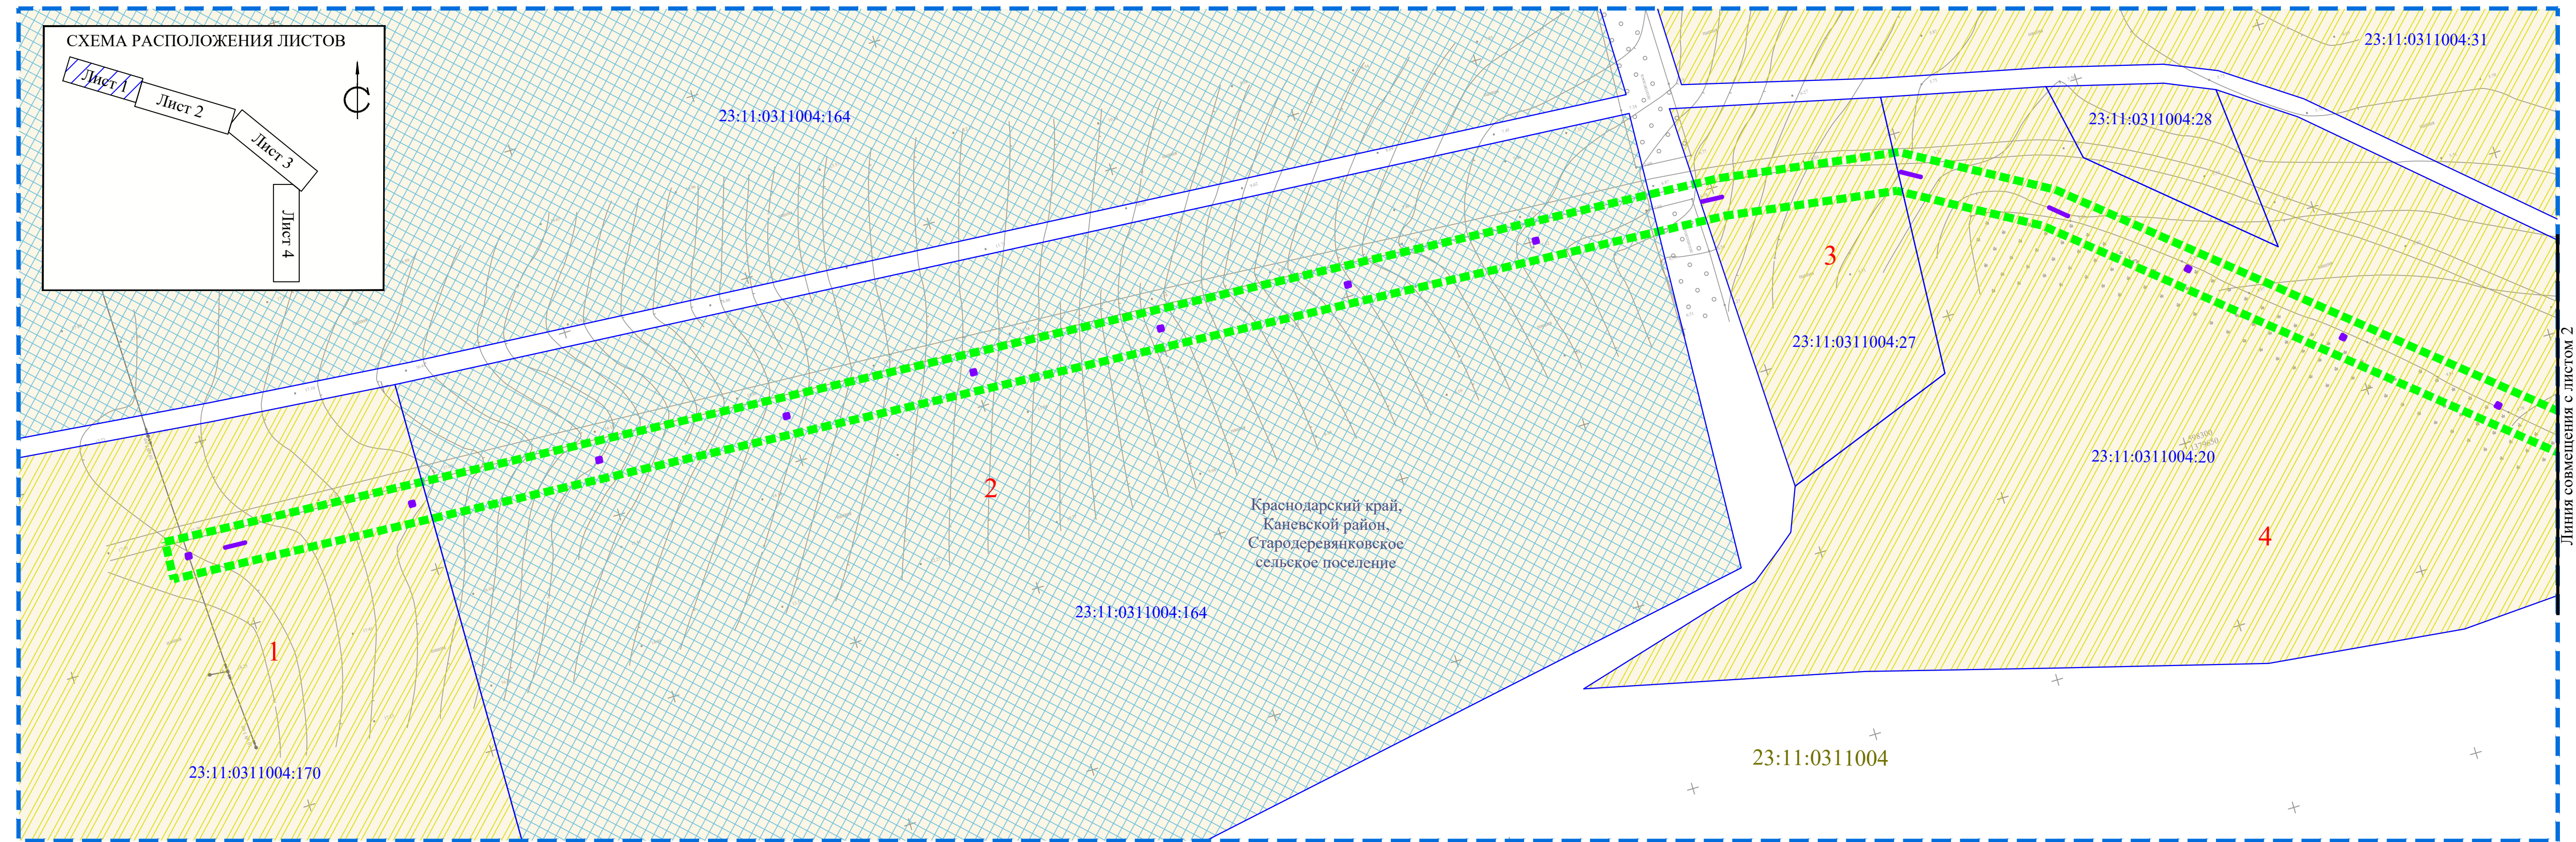

Примечание:

1. Система координат МСК-23;
2. Инженерные изыскания выполнены ООО "Энергия" в ноябре 2018 г.;
3. Система высот Балтийская 1977г.

УСЛОВНЫЕ ОБОЗНАЧЕНИЯ:

- Границы территории, в отношении которой осуществляется подготовка проекта планировки
- Граница зоны планируемого размещения линейного объекта (на период строительства объекта)
- Граница зоны планируемого размещения линейного объекта (на период эксплуатации)
- 1 Номер земельного участка попадающего в границы зоны планируемого размещения линейного объекта (Том 3 Таблица 1)

СВЕДЕНИЯ ИЗ ЕДИНОГО ГОСУДАРСТВЕННОГО РЕЕСТРА НЕДВИЖИМОСТИ:

- Границы кадастровых кварталов
- Границы земельных участков
- 23:11:0311004 Кадастровый номер квартала
- 23:11:0311004:20 Кадастровый номер участка

КАТЕГОРИЯ ЗЕМЕЛЬ:

- Земли населённых пунктов
- Земли промышленности
- Земли сельскохозяйственного назначения

ВИД ПРАВА:


- Собственность
- Аренда
- Общая долевая собственность
- Общая совместная собственность

						ДПТ-ППТ-2		
						"Строительство ВЛЗ - 10 кВ от опоры №137 ВЛ - 10 кВ К-9, ТП - 10/0,4 кВ, строительство ВЛИ-04 кВ от проектируемой ТП до границы земельного участка по адресу: Краснодарский край, Каневской район, станица Стародеревянковская, в границах ЗАО "Россия", юго - восточнее станицы Стародеревянковской на расстоянии 6.1 км"		
Кол.уч.	Лист	№ док.	Подпись	Дата				
ГИП	Никулин			03.19	ПРОЕКТ ПЛАНИРОВКИ ТЕРРИТОРИИ (МАТЕРИАЛЫ ПО ОБОСНОВАНИЮ)	Стадия	Лист	Листов
Н.конт	Алексеев			03.19		П	1	4
Разработал	Табарухомов			03.19		ООО «Краснодарпроект-1»		
					Схема использования территории в период подготовки проекта планировки территории М 1:1000			



"Строительство ВЛЗ - 10 кВ от опоры №137 ВЛ - 10 кВ К-9, ТП - 10/0,4 кВ, строительство ВЛИ-04 кВ от проектируемой ТП до границы земельного участка по адресу: Краснодарский край, Каневской район, станица Стародеревянковская, в границах ЗАО "Россия", юго - восточнее станицы Стародеревянковской на расстоянии 6.1 км"

Схема использования территории в период подготовки проекта планировки территории

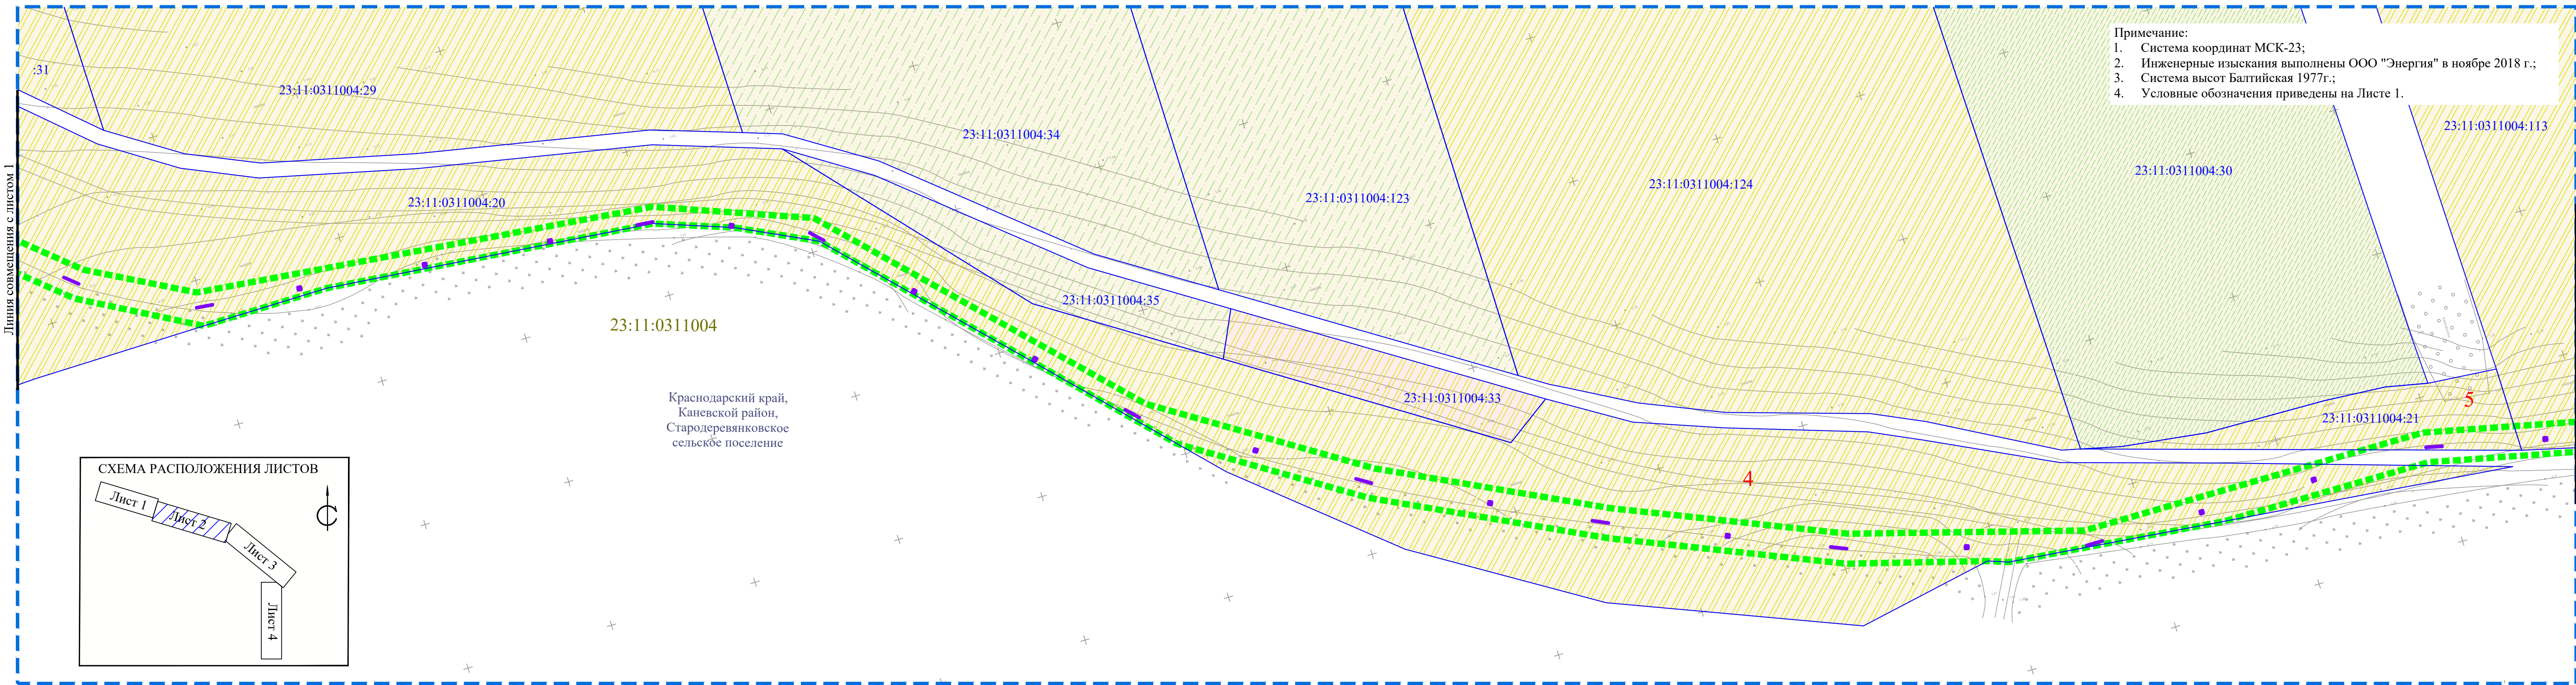


Примечание:  
1. Система координат МСК-23;  
2. Инженерные изыскания выполнены ООО "Энергия" в ноябре 2018 г.;  
3. Система высот Балтийская 1977г.;  
4. Условные обозначения приведены на Листе 1.



									Схема использования территории в период подготовки проекта планировки территории	Лист
									М 1:1000	2
Изм.	Кол.уч.	Лист	№ док.	Подп.	Дата					





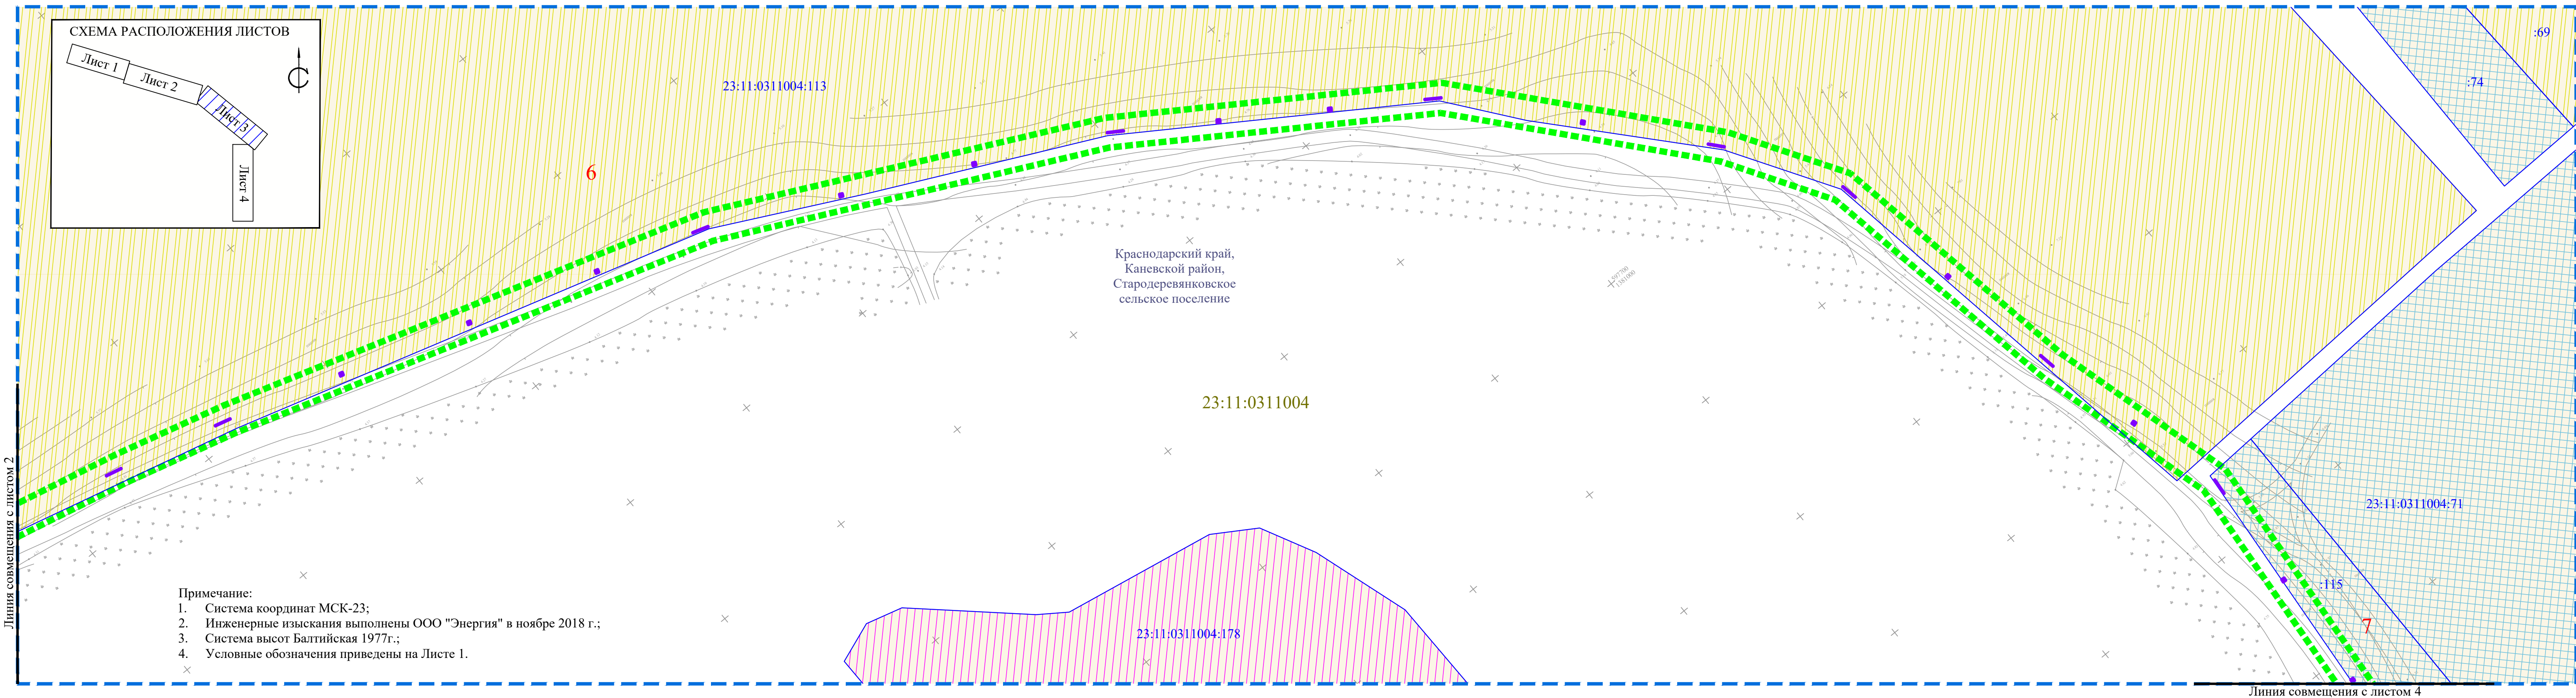


Изм.	Кол.уч.	Лист	№ док.	Подп.	Дата

Схема использования территории в период подготовки  
проекта планировки территории  
М 1:1000

Лист  
3



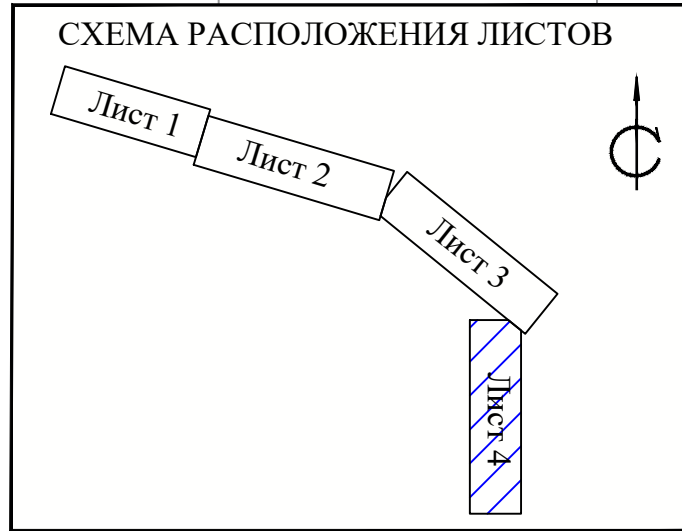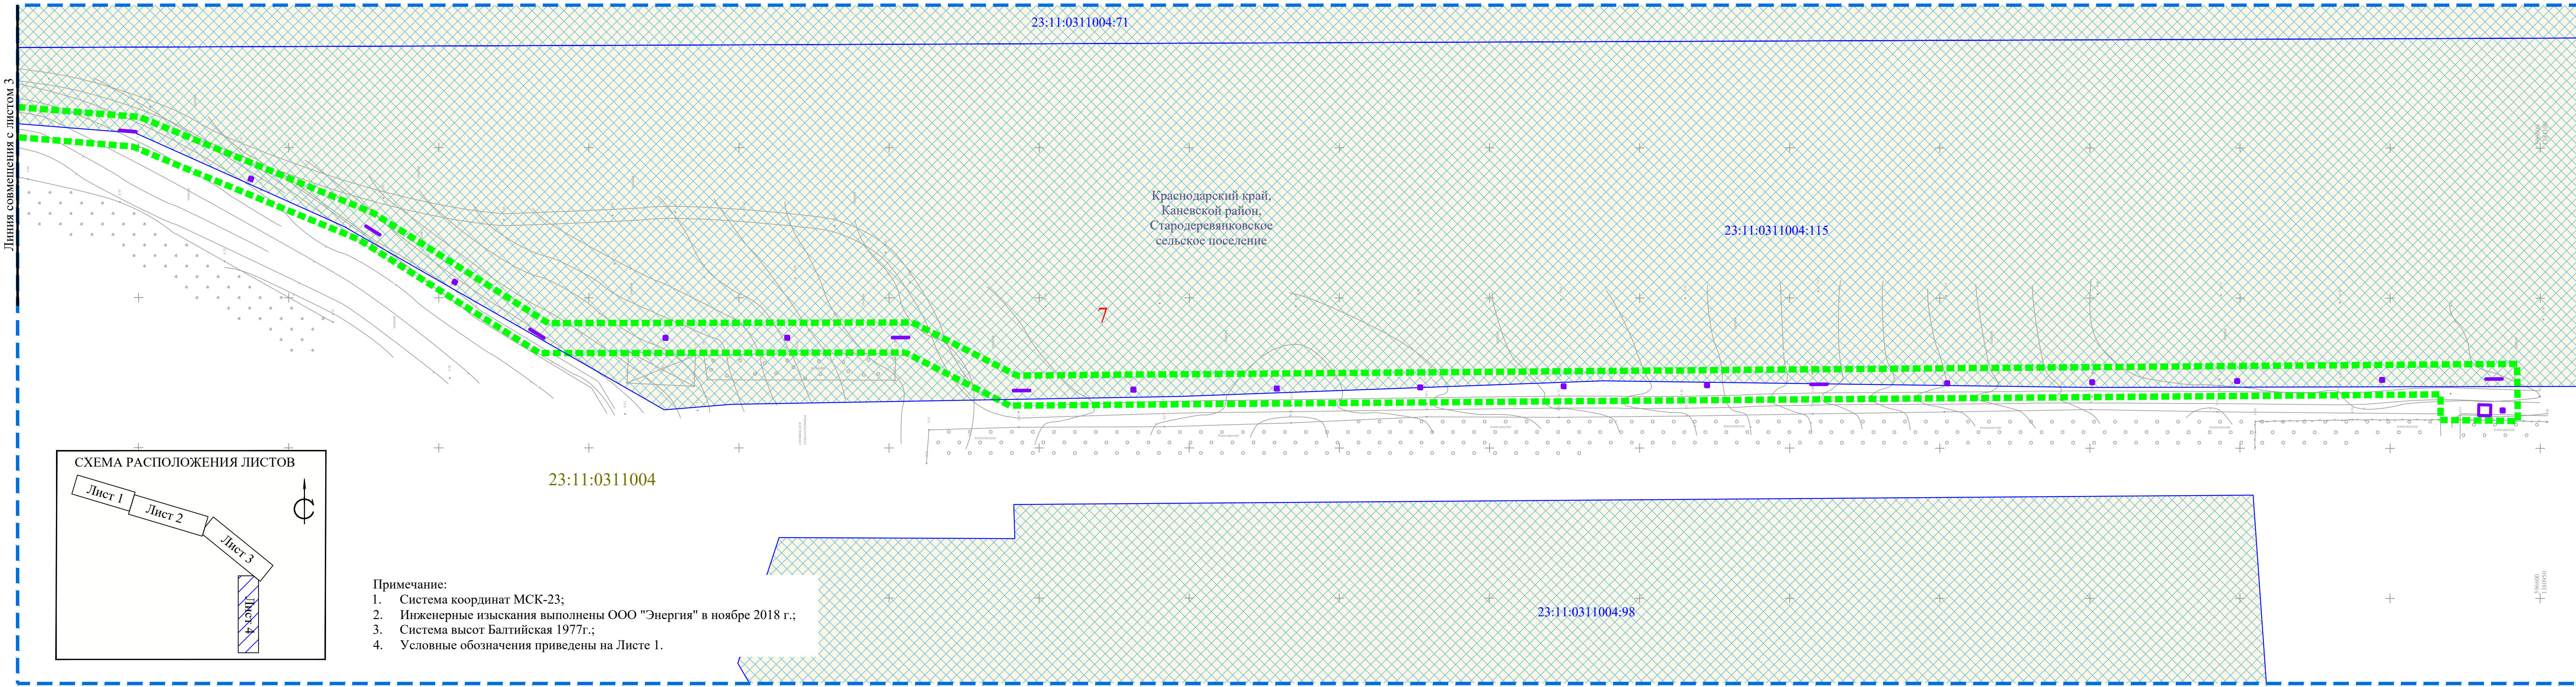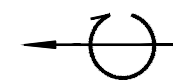

- Примечание:
1. Система координат МСК-23;
  2. Инженерные изыскания выполнены ООО "Энергия" в ноябре 2018 г.;
  3. Система высот Балтийская 1977г.;
  4. Условные обозначения приведены на Листе 1.


Изм.	Кол.уч	Лист	№ док.	Подп.	Дата

Схема использования территории в период подготовки  
проекта планировки территории  
М 1:1000



"Строительство ВЛЗ - 10 кВ от опоры №137 ВЛ - 10 кВ К-9, ТП - 10/0,4 кВ, строительство ВЛИ-04 кВ от проектируемой ТП до границы земельного участка по адресу: Краснодарский край, Каневской район, станица Стародеревянковская, в границах ЗАО "Россия", юго - восточнее станицы Стародеревянковской на расстоянии 6.1 км"


Схема границ территорий объектов культурного наследия

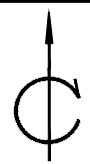

УСЛОВНЫЕ ОБОЗНАЧЕНИЯ:

Граница зоны планируемого размещения линейного объекта

Объекты историко-культурного наследия:	
	Курган / курганный группа с границей охранной зоны
	Поселение с границей охранной зоны
	Памятник архитектуры с границей охранной зоны
	Памятник монументального искусства с границей охранной зоны
	Памятник истории с границей охранной зоны
Границы зон с особыми условиями использования территории:	
	Граница водоохранной зоны
	Граница прибрежной защитной полосы
	Граница санитарно-защитной зоны
	Граница горного отвода, месторождения полезных ископаемых
	Граница зоны с инженерно-геологическими условиями средней сложности
	Граница зоны со сложными инженерно-геологическими условиями
	Зона проведения специальных инженерно-технических мероприятий по предотвращению загрязнения водных объектов
Объекты инженерной инфраструктуры:	
	Линия электропередачи 220 кВ
	Линия электропередачи 35 кВ
	Трансформаторная электроподстанция
	Подводящий газопровод высокого давления
	Газораспределительная станция
	Скважины и водозаборы хозяйственно-питьевого водоснабжения и I пояс охранной зоны
	Локальные очистные сооружения, проект.
Иные объекты:	
	Взлетно-посадочная полоса сельскохозяйственной авиации
	Свалка мусора рекультивируемая
	Полигон для временного хранения ТБО и площадка сортировки и первичной переработки твердых бытовых отходов
	Автозаправочная станция
	Склад горючесмазочных материалов

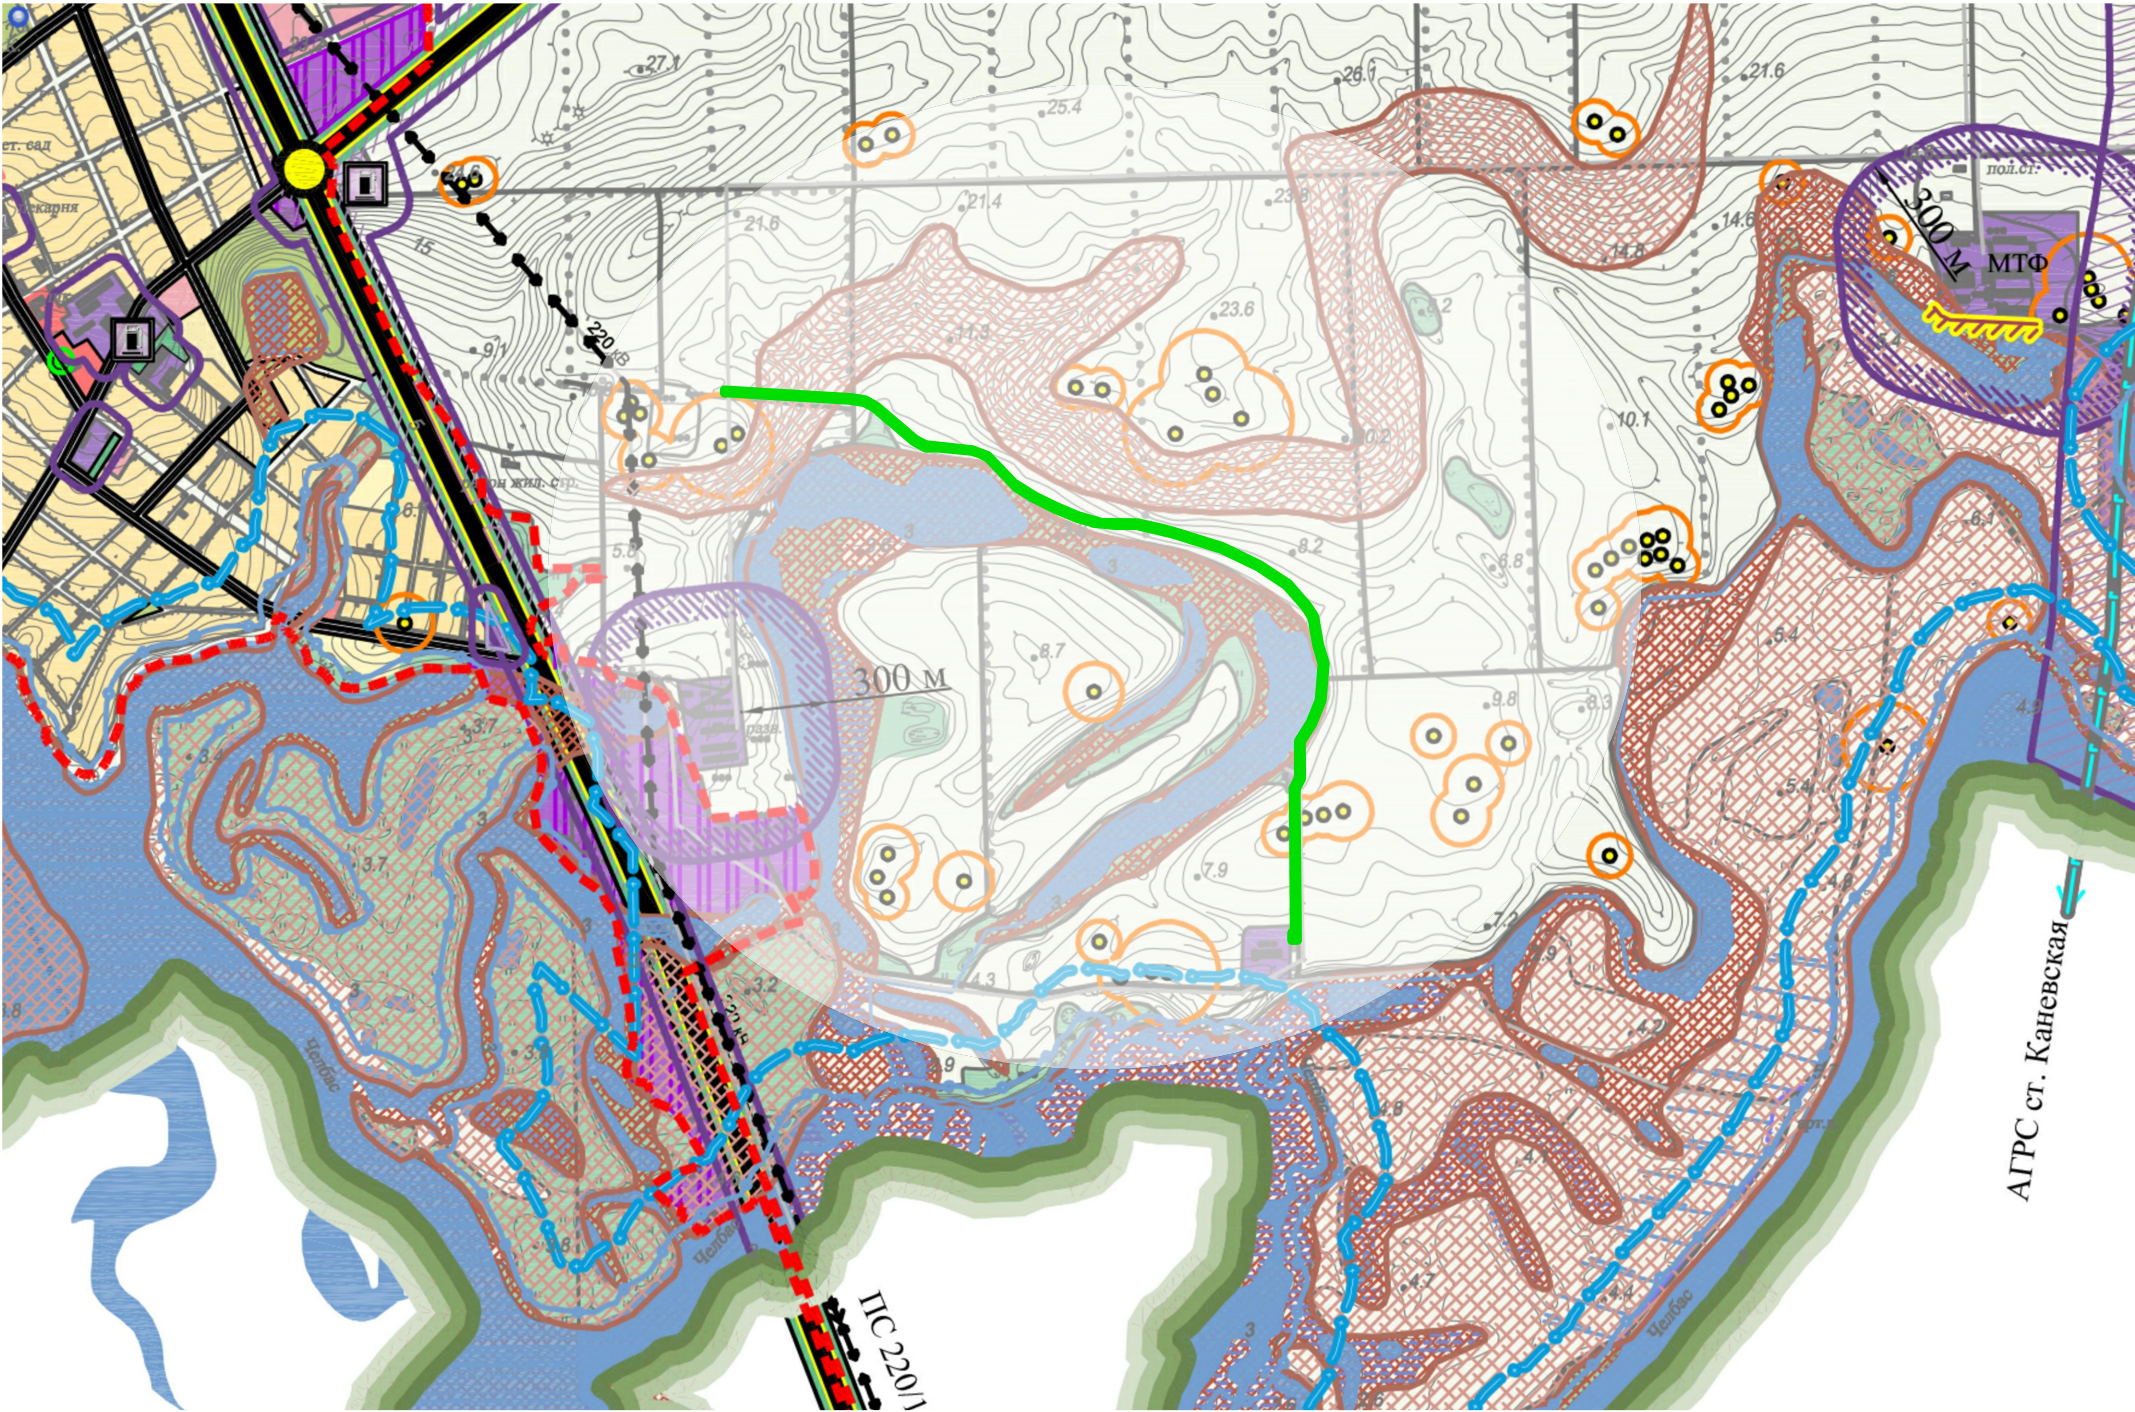

Примечание:  
1.Схема выполнена на материалах генерального плана Стародеревянковского сельского поселения, Каневского района, утвержденный решением совета Стародеревянковского сельского поселения №67 от 26.11.2015г.;  
2.Система координат МСК-23.

						ДПТ-ППТ-2		
						"Строительство ВЛЗ - 10 кВ от опоры №137 ВЛ - 10 кВ К-9, ТП - 10/0,4 кВ, строительство ВЛИ-04 кВ от проектируемой ТП до границы земельного участка по адресу: Краснодарский край, Каневской район, станица Стародеревянковская, в границах ЗАО "Россия", юго - восточнее станицы Стародеревянковской на расстоянии 6.1 км"		
Изм.	Кол.уч.	Лист	№ док.	Подпись	Дата	ПРОЕКТ ПЛАНИРОВКИ ТЕРРИТОРИИ (МАТЕРИАЛЫ ПО ОБОСНОВАНИЮ)	Стадия	Лист
ГИП		Никулин			03.19	Схема границ территорий объектов культурного наследия М 1:25000	П	1
Н.конт		Алексеев			03.19			
Разработал		Таджимухомедов			03.19			
						ООО «Краснодарпроект-1»		



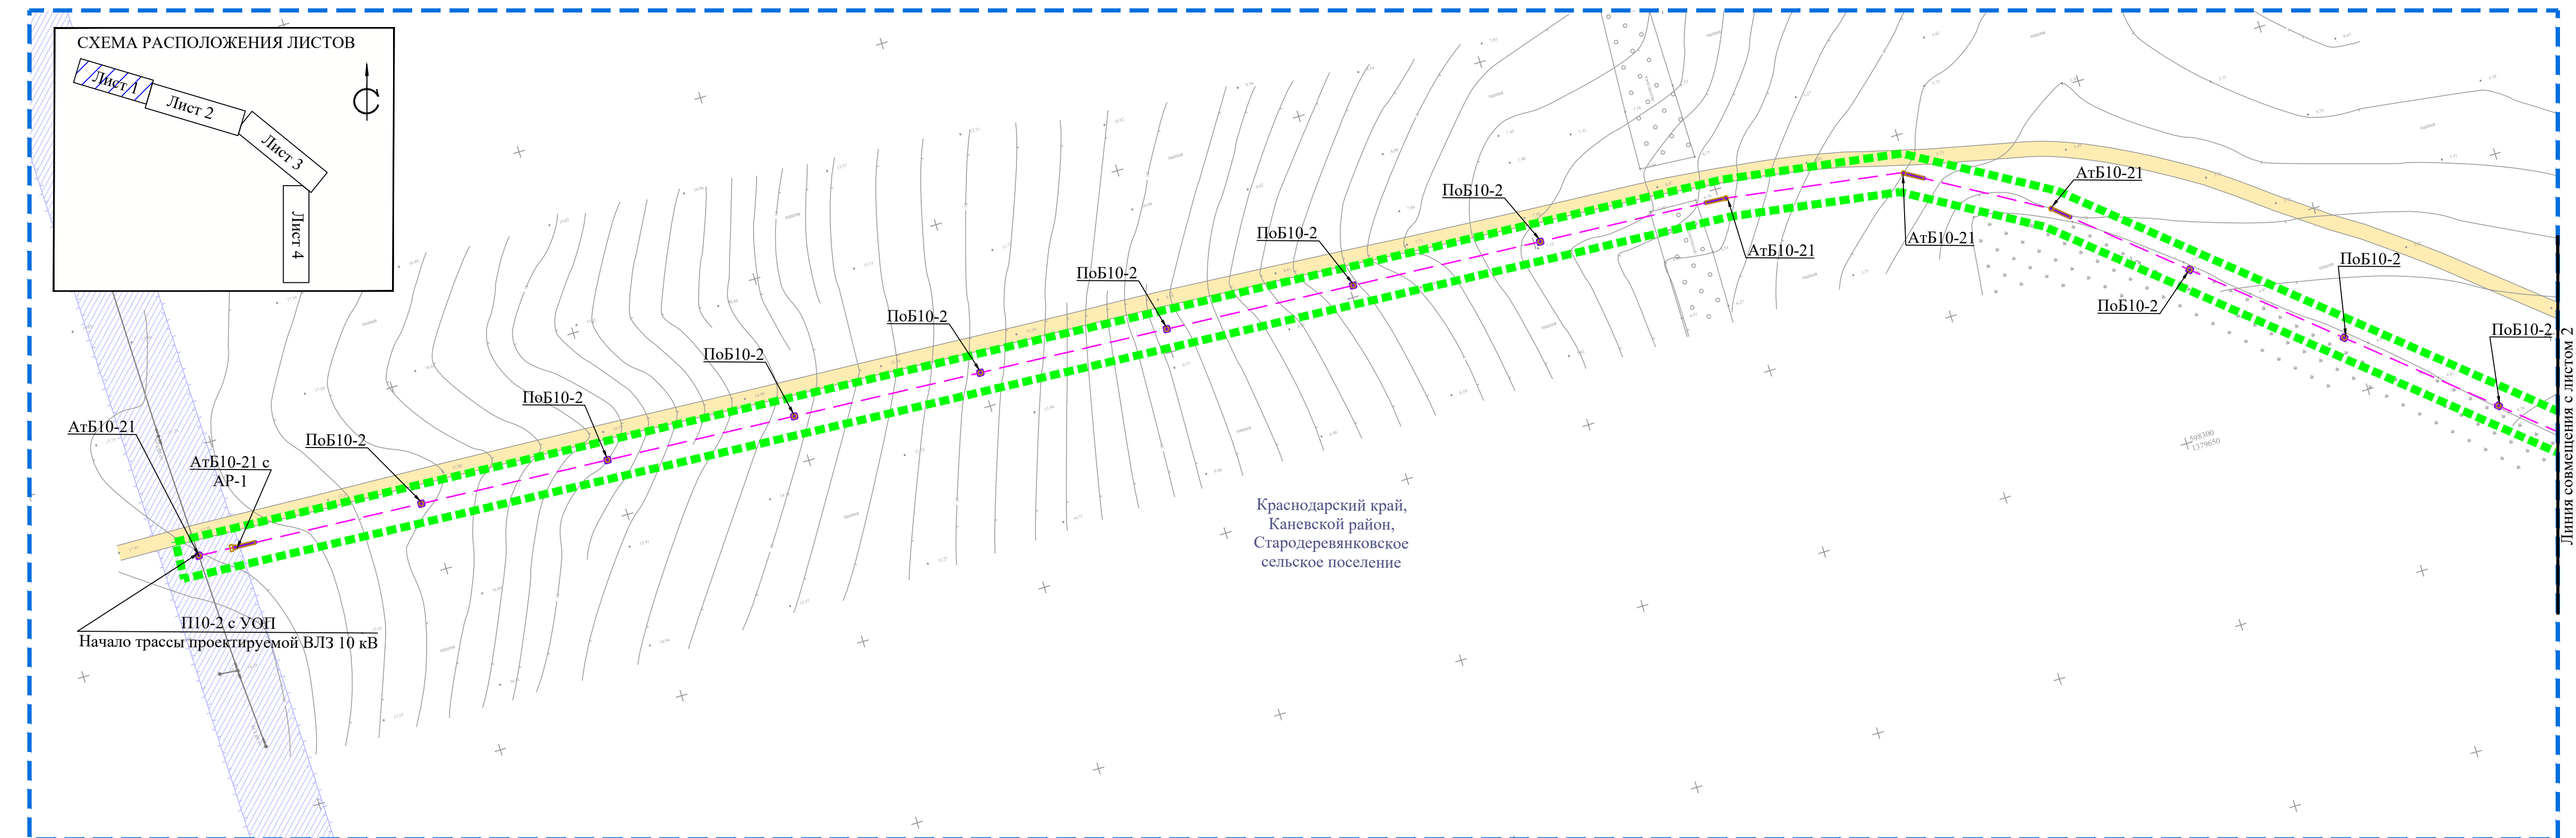


Схема границ зон с особыми условиями использования территорий, схема конструктивных и планировочных решений

Линия совмещения с листом 1

Линия совмещения с листом 3

Примечание:

1. Система координат МСК-23;
2. Инженерные изыскания выполнены ООО "Энергия" в ноябре 2018 г.;
3. Система высот Балтийская 1977г.;
4. Условные обозначения приведены на Листе 1.

Краснодарский край,  
Каневской район,  
Стародеревянковское  
сельское поселение

### СХЕМА РАСПОЛОЖЕНИЯ ЛИСТОВ

Изм.	Кол.уч	Лист	№ док.	Подп.	Дата


Схема границ зон с особыми условиями использования территорий,  
схема конструктивных и планировочных решений  
М 1:1000

Лист


2

297x900



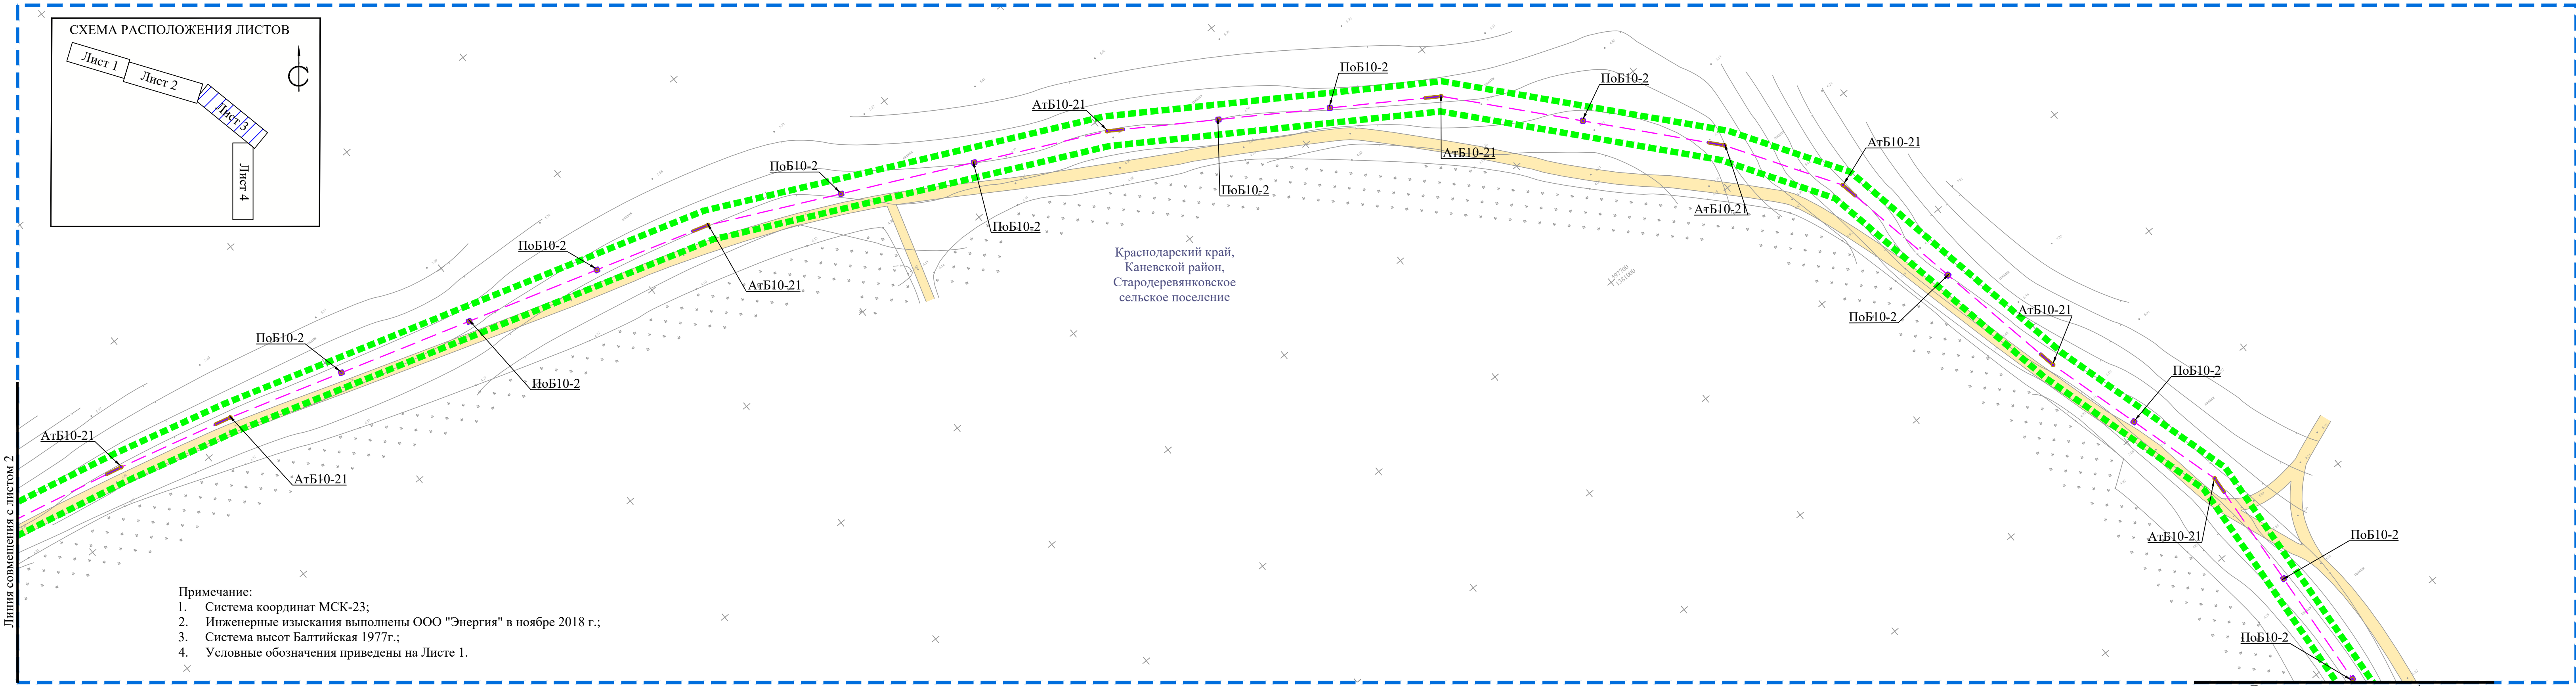

Линия совмещения с листом 3

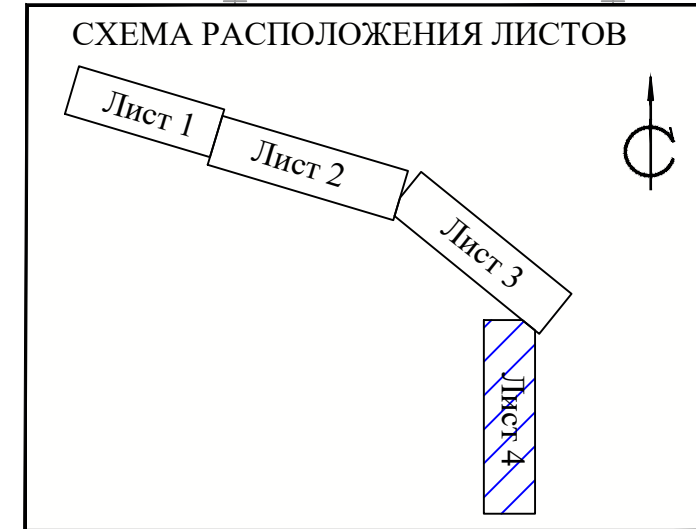

1. Система координат МСК-23;
2. Инженерные изыскания выполнены ООО "Энергия" в ноябре 2018 г.;
3. Система высот Балтийская 1977г.;
4. Условные обозначения приведены на Листе 1.

4



"Строительство ВЛЗ - 10 кВ от опоры №137 ВЛ - 10 кВ К-9, ТП - 10/0,4 кВ, строительство ВЛИ-04 кВ от проектируемой ТП до границы земельного участка по адресу: Краснодарский край, Каневской район, станица Стародеревянковская, в границах ЗАО "Россия", юго - восточнее станицы Стародеревянковской на расстоянии 6.1 км"


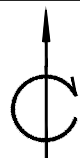


Схема границ территорий, подверженных риску возникновения чрезвычайных ситуаций природного и техногенного характера (пожар, взрыв, химическое, радиоактивное заражение, затопление, подтопление, оползень, карсты, эрозия и т.д.)

УСЛОВНЫЕ ОБОЗНАЧЕНИЯ:

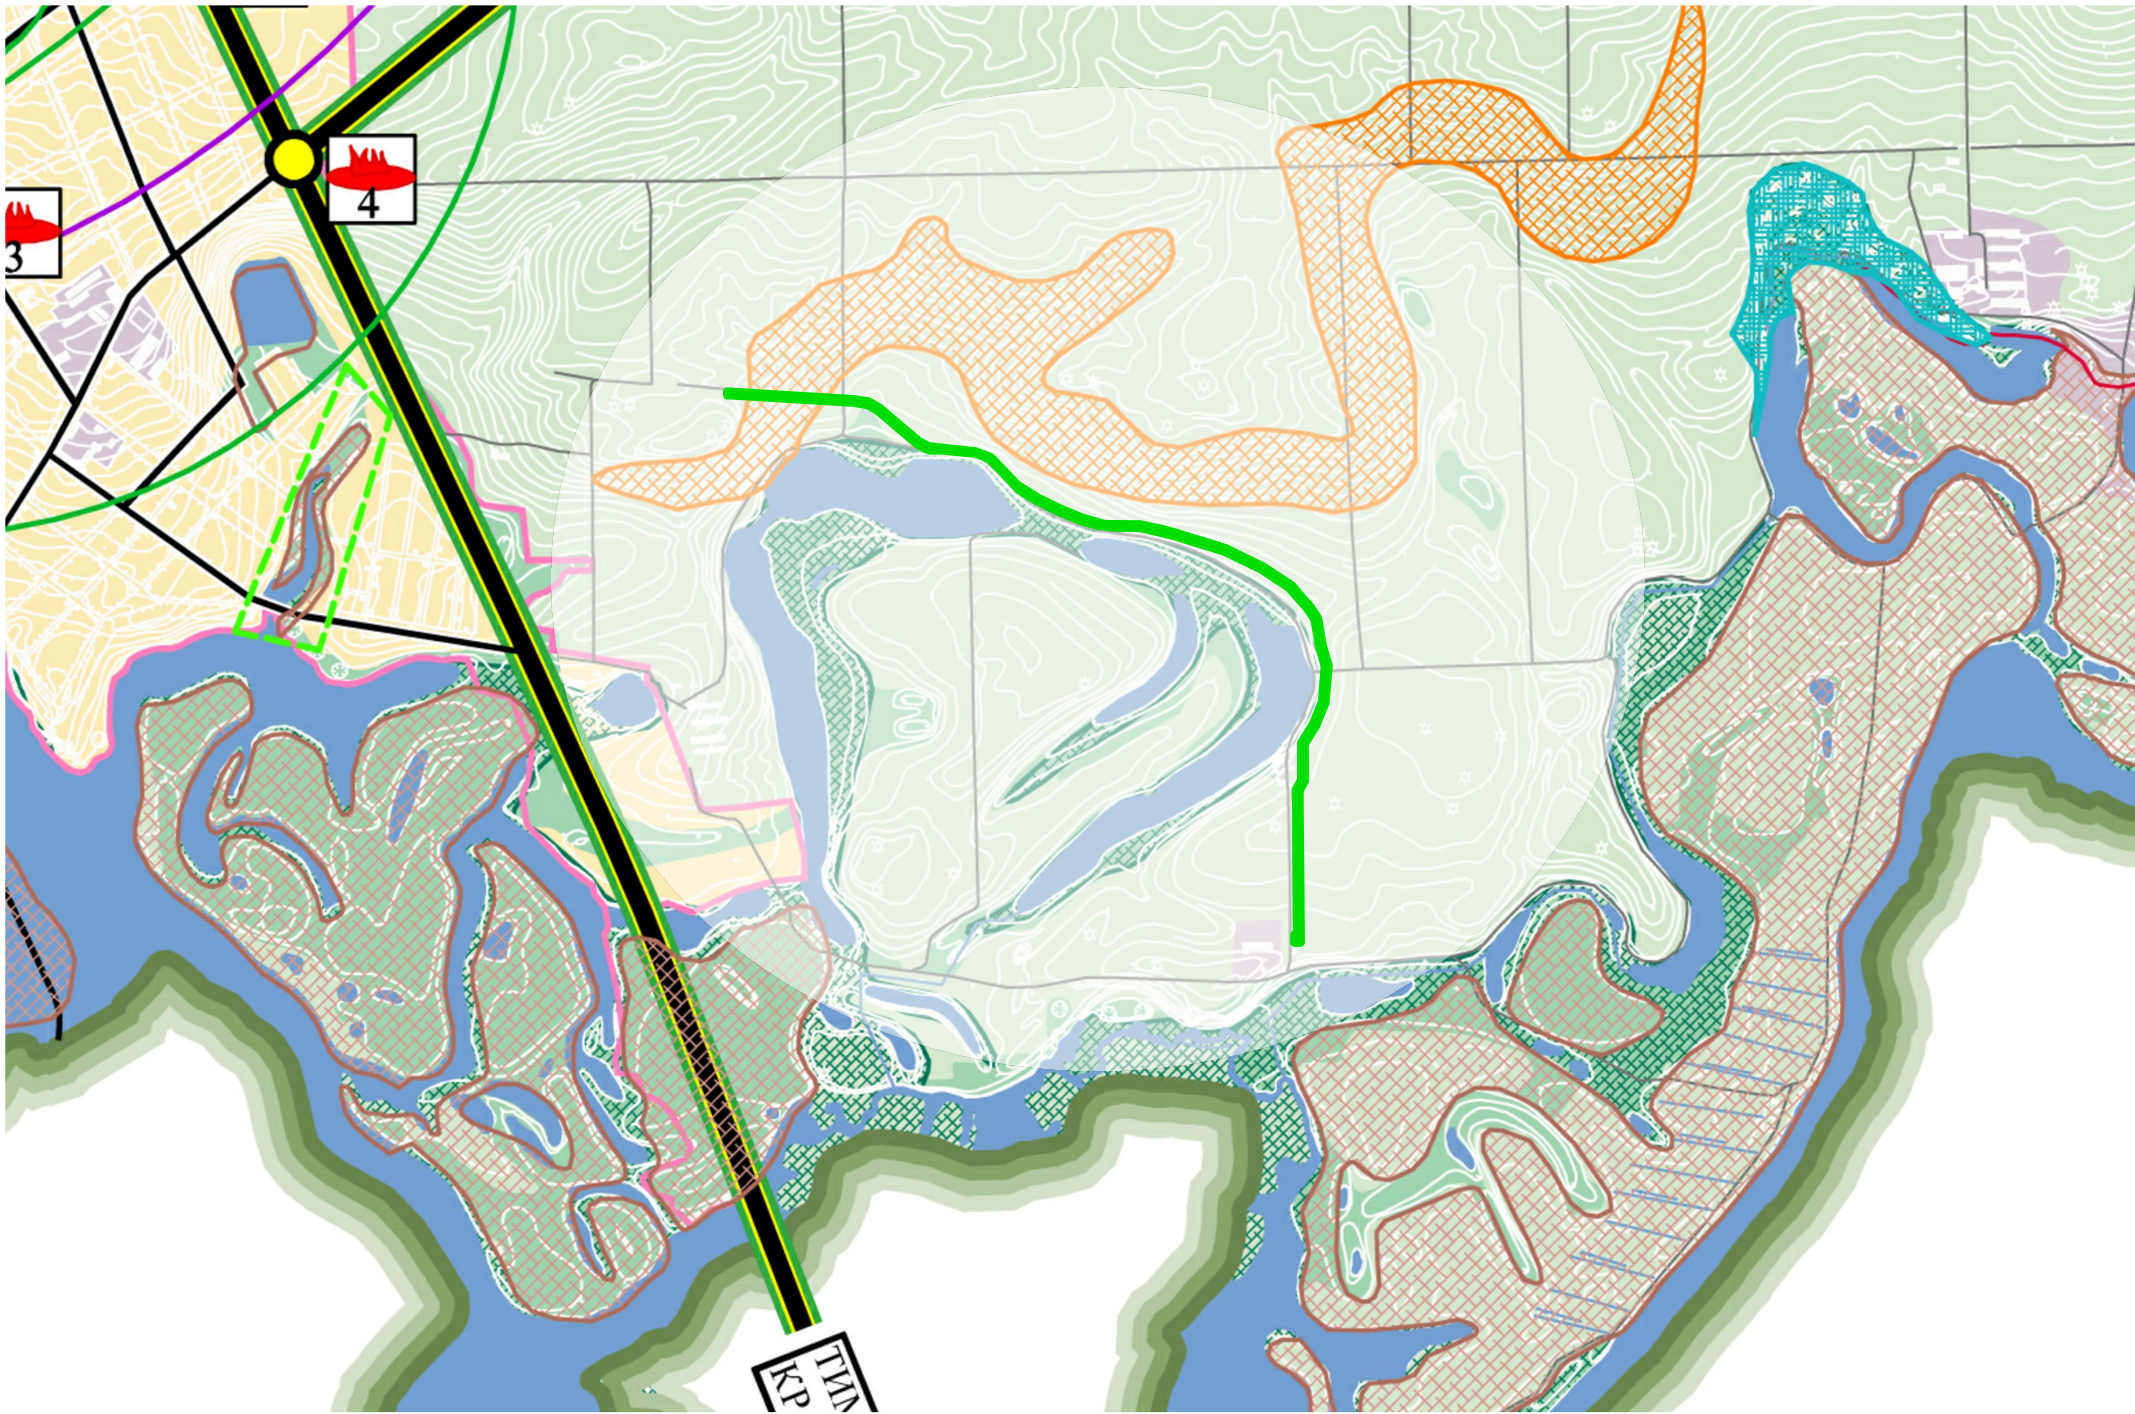


Граница зоны планируемого размещения линейного объекта

	Граница муниципального образования
	Граница населенного пункта, существующая
Потенциально опасные объекты:	
	Химически опасные объекты, использующие опасные химические вещества с экспликационным номером
	Пожаровзрывоопасные объекты с экспликационным номером
	Скопление железнодорожного транспорта с химическими опасными веществами
	Котельная
Границы зон поражений при авариях на химически опасных объектах:	
	Граница зоны опасного заражения при авариях с участием аммиака
	Граница зоны возможного заражения при авариях с участием аммиака
Границы зон поражений при авариях на железной дороге:	
	Граница зоны возможного заражения при авариях с участием хлора
	Граница зоны возможного заражения при авариях с участием аммиака
Инженерно-геологические условия:	
	Граница территории регулярного затопления с периодичностью до нескольких раз в год
	Граница территории частичного затопления в период экстремально большого количества осадков, оттопления
	Граница территории возможного проявления эрозии временных водотоков
	Граница территории проявления активной эрозии временных водотоков с возможными оползневыми процессами
	Граница территории, подверженной риску возникновения чрезвычайных ситуаций природного характера
Иные объекты:	
	Существующая электросиrena с ручным включением
	Пожарное депо (существующее)
	Граница зоны охвата территории пожарным депо (существующая)
	Пожарное депо (проектируемое)
	Граница зоны охвата территории пожарным депо (проектируемая)



Примечание:  
1.Схема выполнена на материалах генерального плана Стародеревянковского сельского поселения, Каневского района, утвержденный решением совета Стародеревянковского сельского поселения №67 от 26.11.2015г.;

2.Система координат МСК-23.

						ДПТ-ППТ-2			
						"Строительство ВЛЗ - 10 кВ от опоры №137 ВЛ - 10 кВ К-9, ТП - 10/0,4 кВ, строительство ВЛИ-04 кВ от проектируемой ТП до границы земельного участка по адресу: Краснодарский край, Каневской район, станица Стародеревянковская, в границах ЗАО "Россия", юго - восточнее станицы Стародеревянковской на расстоянии 6.1 км"			
Изм.	Кол.уч.	Лист	№ док.	Подпись	Дата	<u>ПРОЕКТ ПЛАНИРОВКИ ТЕРРИТОРИИ</u> (МАТЕРИАЛЫ ПО ОБОСНОВАНИЮ)	Стадия	Лист	Листов
					03.19		П	1	1
ГИП		Никулин			03.19		ООО «Краснодарпроект-1»		
Н.конт		Алексеев			03.19				
Разработал		Таджимухомедов			03.19	Схема границ территорий, подверженных риску возникновения чрезвычайных ситуаций природного и техногенного характера (пожар, взрыв, химическое, радиоактивное заражение, затопление, подтопление, оползень, карсты, эрозия и т.д.) М 1:25000			





АДМИНИСТРАЦИЯ МУНИЦИПАЛЬНОГО ОБРАЗОВАНИЯ  
КАНЕВСКОЙ РАЙОН

ПОСТАНОВЛЕНИЕ

от 07.11.2018

№ 1655

ст-ца Каневская

**О разработке проекта планировки и проекта межевания территории земельного участка для размещения линейного объекта: «Строительство ВЛЗ -10 кВ от опоры № 137 ВЛ - 10 кВ К-9, ТП - 10/0,4 кВ, строительство ВЛИ-0,4 кВ от проектируемой ТП до границы земельного участка по адресу: Краснодарский край, Каневской район, станица Стародеревянковская, в границах ЗАО «Россия», юго-восточнее станицы Стародеревянковской на расстоянии 6,1 км»**

1. В соответствии со статьями 43, 46 Градостроительного кодекса Российской Федерации, Генеральным планом решение Совета Стародеревянковского сельского поселения Каневского района от 30 декабря 2010 года № 50 (в редакции от 22 апреля 2015 года решение Совета Стародеревянковского сельского поселения Каневского района № 38, от 26 ноября 2015 года решение Совета Стародеревянковского сельского поселения Каневского района № 67), Правилами землепользования и застройки применительно ко всей территории Стародеревянковского сельского поселения Каневского района, утвержденными решением Совета Стародеревянковского сельского поселения Каневского района от 17 февраля 2015 года №31 (в редакции от 12 ноября 2015 года решением Совета Стародеревянковского сельского поселения Каневского района №65, от 25 ноября 2016 года решением Совета Стародеревянковского сельского поселения Каневского района. №119, от 02 марта 2017 года решением Совета Стародеревянковского сельского поселения Каневского района №140, от 27 октября 2017 года решением Совета Стародеревянковского сельского поселения Каневского района №176), постановляю:

2. Приступить к разработке проекта планировки и проекта межевания территории земельного участка для размещения линейного объекта: «Строительство ВЛЗ – 10 кВ от опоры № 137 ВЛ – 10 кВ К-9, ТП-10/0,4, строительство ВЛИ – 0,4 кВ от проектируемой ТП до границы земельного участка по адресу: Краснодарский край, Каневской район, станица Стародеревянковская, в границах ЗАО «Россия», юго-восточнее станицы Стародеревянковской на расстоянии 6,1 км».

3. Отделу по связям со СМИ и общественностью администрации муниципального образования Каневской район (Заславская) в течение трех дней со дня принятия постановления опубликовать его в средствах массовой

информации и разместить на официальном сайте муниципального образования Каневской район в информационно-телекоммуникационной сети «Интернет».

4. Контроль за выполнением настоящего постановления возложить на заместителя главы муниципального образования Каневской район М.В.Фоменко.

5. Настоящее постановление вступает в силу со дня его подписания.

Глава муниципального образования  
Каневской район



А.В. Герасименко

СОГЛАСОВАНО:

УТВЕРЖДАЮ:

Директор  
ООО «Краснодарпроект-1»

Первый заместитель директора  
- Главный инженер филиала ПАО  
«Кубаньэнерго» Тимашевские  
электрических сетей

\_\_\_\_\_ С.Ю. Решетников  
«\_\_\_» \_\_\_\_\_ 2019 г.  
М.П.

\_\_\_\_\_ А.В. Процай  
«\_\_\_» \_\_\_\_\_ 2019 г.  
М.П.

**ТЕХНИЧЕСКОЕ ЗАДАНИЕ**  
**на выполнение проекта планировки территории и проекта межевания территории**  
**в границах МО Каневской район**

Перечень основных данных и требований	Требования и данные к документации по планировке территории
1	2
1. Наименование документации	Проект планировки и проект межевания территории для строительства линейного объекта: "Строительство ВЛЗ - 10 кВ от опоры №137 ВЛ - 10 кВ К-9, ТП - 10/0,4 кВ, строительство ВЛИ-04 кВ от проектируемой ТП до границы земельного участка по адресу: Краснодарский край, Каневской район, станица Стародеревянковская, в границах ЗАО "Россия", юго - восточнее станицы Стародеревянковской на расстоянии 6.1 км"
2. Основание для проектирования	Постановление администрации муниципального образования Каневской район №1655 от 07.11.2018г.
3. Местонахождение и описание объекта	Краснодарский край, Каневской район, станица Стародеревянковская
4. Заказчик	ПАО «Кубаньэнерго» Тимашевские электрические сети
5. Основные характеристики объекта.	Проектируемый объект: Общая протяженность линий 10 кВ – 3 км (ориентировочно)
6. Цель и задачи выполняемой работы	Строительство ВЛЗ - 10 кВ, ТП - 10/0,4 кВ
7. Основные требования к составу, содержанию и форме представляемых материалов по этапам разработки градостроительной документации	<p>7.1. Основные требования:</p> <p>7.1.1. Документацию по планировке территории выполнить:</p> <ul style="list-style-type: none"> <li>- в соответствии с Градостроительным кодексом Российской Федерации;</li> <li>- в соответствии с Земельным кодексом Российской Федерации;</li> <li>- в соответствии с требованиями действующего законодательства, техническими регламентами, Генеральным планом и Правилами землепользования и застройки муниципального образования Каневской район, Стародеревянковское сельское поселение в актуальной редакции на момент разработки;</li> <li>- в соответствии с границами зон охраны объектов культурного наследия, расположенных на территории муниципального образования Каневской район, режимов использования земель и градостроительных регламентов в границах данных зон охраны;</li> <li>- с учетом разработанной проектной документации;</li> <li>- в соответствии с требованиями к составу и содержанию проектов планировки территории, установленные положением о составе и содержании проектов планировки территории, предусматривающих размещение одного или нескольких линейных объектов, утвержденное постановлением Правительства Российской Федерации от 12.05.2017 № 564;</li> <li>- в соответствии с порядком установления и отображения красных</li> </ul>

линий, обозначающих границы территорий, занятых линейными объектами и (или) предназначенных для размещения линейных объектов, утвержденным приказом Министерства строительства и жилищно-коммунального хозяйства Российской Федерации от 25.04.2017 № 742/пр.

7.2. Дополнительные требования:

7.2.1. Подготовку проекта планировки территории и проекта межевания территории необходимо осуществить в соответствии с системой координат, используемой для ведения государственного кадастра недвижимости (согласно ст. 41.1 Градостроительного кодекса РФ).

7.2.2. Документация по планировке территории должна быть представлена в виде чертежей, схем, выполненных на цифровом топографическом плане, соответствующем требованиям, установленным федеральным органом исполнительной власти, осуществляющим функции по выработке и реализации государственной политики и нормативно-правовому регулированию в сфере строительства, архитектуры, градостроительства.

7.2.3. Проектируемую территорию обеспечить инженерно-техническими объектами, сооружениями и коммуникациями, объектами транспортной инфраструктуры в соответствии с требованиями законодательства, муниципальных правовых актов.

7.2.4. Объединение нескольких чертежей, схем в один (одну) допускается при условии обеспечения читаемости линий и условных обозначений графических материалов.

7.3. Состав материалов и содержание документации по планировке территории:

7.3.1. Основная часть проекта планировки территории включает в себя:

раздел 1 "Проект планировки территории. Графическая часть";

раздел 2 "Положение о размещении линейных объектов".

7.3.1.1. Раздел 1 "Проект планировки территории. Графическая часть" включает в себя:

- чертеж красных линий;
- чертеж границ зон планируемого размещения линейных объектов;
- чертеж границ зон планируемого размещения линейных объектов, подлежащих переносу (переустройству) из зон планируемого размещения линейных объектов.

7.3.1.1.1. На чертеже красных линий отображаются:

- а) границы территории, в отношении которой осуществляется подготовка проекта планировки;
- б) существующие (ранее установленные в соответствии с законодательством Российской Федерации), устанавливаемые и отменяемые красные линии;
- в) номера характерных точек красных линий, в том числе точек начала и окончания красных линий, точек изменения описания красных линий. Перечень координат характерных точек красных линий приводится в форме таблицы, которая является неотъемлемым приложением к чертежу красных линий;
- г) пояснительные надписи, содержащие информацию о видах линейных объектов применительно к территориям, которые заняты такими объектами или предназначены для их размещения, о видах территорий общего пользования, для которых установлены и (или) устанавливаются красные линии.

7.3.1.1.2. На чертеже границ зон планируемого размещения линейных объектов отображаются:

- а) границы территории, в отношении которой осуществляется подготовка проекта планировки;
- б) границы зон планируемого размещения линейных объектов, устанавливаемые в соответствии с нормами отвода земельных участков для

конкретных видов линейных объектов с указанием границ зон планируемого размещения объектов капитального строительства, входящих в состав линейных объектов, обеспечивающих в том числе соблюдение расчетных показателей минимально допустимого уровня обеспеченности территории объектами коммунальной, транспортной, социальной инфраструктур и расчетных показателей максимально допустимого уровня территориальной доступности указанных объектов для населения в соответствии с нормативами градостроительного проектирования. Места размещения объектов капитального строительства, входящих в состав линейного объекта, подлежат уточнению при архитектурно-строительном проектировании, но не могут выходить за границы зон планируемого размещения таких объектов, установленных проектом планировки территории;

в) номера характерных точек границ зон планируемого размещения линейных объектов, в том числе точек начала и окончания, точек изменения описания границ таких зон;

г) границы зон с особыми условиями использования территорий, подлежащие установлению в связи с размещением линейных объектов.

7.3.1.1.3. На чертеже границ зон планируемого размещения линейных объектов, подлежащих переносу (переустройству) из зон планируемого размещения линейных объектов, отображаются:

а) границы территории, в отношении которой осуществляется подготовка проекта планировки;

б) границы зон планируемого размещения линейных объектов, подлежащих переносу (переустройству) из зон планируемого размещения линейных объектов;

в) номера характерных точек границ зон планируемого размещения линейных объектов, подлежащих переносу (переустройству) из зон планируемого размещения линейных объектов;

г) границы зон с особыми условиями использования территорий, подлежащие установлению в связи с размещением линейных объектов, подлежащих переносу (переустройству) из зон планируемого размещения линейных объектов.

7.3.1.2. Раздел 2 "Положение о размещении линейных объектов" должен содержать следующую информацию:

а) наименование, основные характеристики (категория, протяженность, проектная мощность, пропускная способность, грузонапряженность, интенсивность движения) и назначение планируемых для размещения линейных объектов;

б) перечень субъектов Российской Федерации, перечень муниципальных районов, городских округов в составе субъектов Российской Федерации, перечень поселений, населенных пунктов, внутригородских территорий городов федерального значения, на территориях которых устанавливаются зоны планируемого размещения линейных объектов;

в) перечень координат характерных точек границ зон планируемого размещения линейных объектов;

г) перечень координат характерных точек границ зон планируемого размещения линейных объектов, подлежащих переносу (переустройству) из зон планируемого размещения линейных объектов;

д) предельные параметры разрешенного строительства, реконструкции объектов капитального строительства, входящих в состав линейных объектов в границах зон их планируемого размещения:

предельное количество этажей и (или) предельная высота объектов капитального строительства, входящих в состав линейных объектов, в границах каждой зоны планируемого размещения таких объектов;

максимальный процент застройки каждой зоны планируемого

размещения объектов капитального строительства, входящих в состав линейных объектов, определяемый как отношение площади зоны планируемого размещения объекта капитального строительства, входящего в состав линейного объекта, которая может быть застроена, ко всей площади этой зоны;

минимальные отступы от границ земельных участков в целях определения мест допустимого размещения объектов капитального строительства, которые входят в состав линейных объектов и за пределами, которых запрещено строительство таких объектов, в границах каждой зоны планируемого размещения объектов капитального строительства, входящих в состав линейных объектов;

требования к архитектурным решениям объектов капитального строительства, входящих в состав линейных объектов, в границах каждой зоны планируемого размещения таких объектов, расположенной в границах территории исторического поселения федерального или регионального значения, с указанием:

- требований к цветовому решению внешнего облика таких объектов;
- требований к строительным материалам, определяющим внешний облик таких объектов;
- требований к объемно-пространственным, архитектурно-стилистическим и иным характеристикам таких объектов, влияющим на их внешний облик и (или) на композицию, а также на силуэт застройки исторического поселения;

е) информация о необходимости осуществления мероприятий по защите сохраняемых объектов капитального строительства (здание, строение, сооружение, объекты, строительство которых не завершено), существующих и строящихся на момент подготовки проекта планировки территории, а также объектов капитального строительства, планируемых к строительству в соответствии с ранее утвержденной документацией по планировке территории, от возможного негативного воздействия в связи с размещением линейных объектов;

ж) информация о необходимости осуществления мероприятий по сохранению объектов культурного наследия от возможного негативного воздействия в связи с размещением линейных объектов;

з) информация о необходимости осуществления мероприятий по охране окружающей среды;

и) информация о необходимости осуществления мероприятий по защите территории от чрезвычайных ситуаций природного и техногенного характера, в том числе по обеспечению пожарной безопасности и гражданской обороне.

7.3.2. Материалы по обоснованию проекта планировки территории включают в себя:

- раздел 3 "Материалы по обоснованию проекта планировки территории. Графическая часть";
- раздел 4 "Материалы по обоснованию проекта планировки территории. Пояснительная записка".

7.3.2.1. Раздел 3 "Материалы по обоснованию проекта планировки территории. Графическая часть" содержит следующие схемы:

- а) схема расположения элементов планировочной структуры (территорий, занятых линейными объектами и (или) предназначенных для размещения линейных объектов);
- б) схема использования территории в период подготовки проекта планировки территории;
- в) схема организации улично-дорожной сети и движения транспорта;
- г) схема вертикальной планировки территории, инженерной подготовки и инженерной защиты территории;
- д) схема границ территорий объектов культурного наследия;

	<p>е) схема границ зон с особыми условиями использования территорий;</p> <p>ж) схема границ территорий, подверженных риску возникновения чрезвычайных ситуаций природного и техногенного характера (пожар, взрыв, химическое, радиоактивное заражение, затопление, подтопление, оползень, карсты, эрозия и т.д.);</p> <p>з) схема конструктивных и планировочных решений.</p> <p>7.3.2.1.1. Схема расположения элементов планировочной структуры разрабатывается в масштабе от 1:10 000 до 1:25 000 при условии обеспечения читаемости линий и условных обозначений графических материалов. На этой схеме отображаются:</p> <p>а) границы территории, в отношении которой осуществляется подготовка схемы расположения элементов планировочной структуры, в пределах границ субъекта (субъектов) Российской Федерации, на территории которого устанавливаются границы зон планируемого размещения линейных объектов и границы зон планируемого размещения линейных объектов, подлежащих переносу (переустройству) из зон планируемого размещения линейных объектов;</p> <p>б) границы зон планируемого размещения линейных объектов, устанавливаемые в соответствии с нормами отвода земельных участков для конкретных видов линейных объектов;</p> <p>в) границы зон планируемого размещения линейных объектов, подлежащих переносу (переустройству) из зон планируемого размещения линейных объектов.</p> <p>7.3.2.1.2. На схеме использования территории в период подготовки проекта планировки территории отображаются:</p> <p>а) границы территории, в отношении которой осуществляется подготовка проекта планировки;</p> <p>б) границы зон планируемого размещения линейных объектов, устанавливаемые в соответствии с нормами отвода земельных участков для конкретных видов линейных объектов;</p> <p>в) границы зон планируемого размещения линейных объектов, подлежащих переносу (переустройству) из зон планируемого размещения линейных объектов;</p> <p>г) сведения об отнесении к определенной категории земель в границах территории, в отношении которой осуществляется подготовка проекта планировки;</p> <p>д) границы существующих земельных участков, учтенных в Едином государственном реестре недвижимости, в границах территории, в отношении которой осуществляется подготовка проекта планировки, с указанием номеров характерных точек границ таких земельных участков, а также форм собственности таких земельных участков и информации о необходимости изъятия таких земельных участков для государственных и муниципальных нужд;</p> <p>е) контуры существующих сохраняемых объектов капитального строительства, а также подлежащих сносу и (или) демонтажу и не подлежащих переносу (переустройству) линейных объектов;</p> <p>ж) границы зон планируемого размещения объектов капитального строительства, установленные ранее утвержденной документацией по планировке территории, в случае планируемого размещения таковых в границах территории, в отношении которой осуществляется подготовка проекта планировки.</p> <p>7.3.2.1.3. Схема организации улично-дорожной сети и движения транспорта выполняется в случае подготовки проекта планировки территории, предусматривающего размещение автомобильных дорог и (или) железнодорожного транспорта. На этой схеме отображаются:</p> <p>а) границы территории, в отношении которой осуществляется подготовка проекта планировки;</p>
--	--

б) границы зон планируемого размещения линейных объектов, устанавливаемые в соответствии с нормами отвода земельных участков для конкретных видов линейных объектов;

в) границы зон планируемого размещения линейных объектов, подлежащих переносу (переустройству) из зон планируемого размещения линейных объектов;

г) категории улиц и дорог;

д) линии внутриквартальных проездов и проходов в границах территории общего пользования, границы зон действия публичных сервитутов;

е) остановочные пункты наземного общественного пассажирского транспорта, входы (выходы) подземного общественного пассажирского транспорта;

ж) объекты транспортной инфраструктуры с выделением эстакад, путепроводов, мостов, тоннелей, объектов внеуличного транспорта, железнодорожных вокзалов, пассажирских платформ, сооружений и устройств для хранения и обслуживания транспортных средств (в том числе подземных) и иных подобных объектов в соответствии с региональными и местными нормативами градостроительного проектирования;

з) хозяйственные проезды и скотопрогоны, сооружения для перехода диких животных;

и) основные пути пешеходного движения, пешеходные переходы на одном и разных уровнях;

к) направления движения наземного общественного пассажирского транспорта;

л) иные объекты транспортной инфраструктуры с учетом существующих и прогнозных потребностей в транспортном обеспечении территории.

7.3.2.1.4. Схема вертикальной планировки территории, инженерной подготовки и инженерной защиты территории выполняется в случаях, установленных федеральным органом исполнительной власти, осуществляющим функции по выработке и реализации государственной политики и нормативно-правовому регулированию в сфере строительства, архитектуры, градостроительства. Допускается отображение соответствующей информации на одной или нескольких схемах в зависимости от обеспечения читаемости линий и условных обозначений. На этой схеме отображаются:

а) границы зон планируемого размещения линейных объектов, устанавливаемые в соответствии с нормами отвода земельных участков для конкретных видов линейных объектов;

б) границы зон планируемого размещения линейных объектов, подлежащих переносу (переустройству) из зон планируемого размещения линейных объектов;

в) существующие и директивные (проектные) отметки поверхности по осям трасс автомобильных и железных дорог, проезжих частей в местах пересечения улиц и проездов и в местах перелома продольного профиля, а также других планировочных элементов для вертикальной увязки проектных решений, включая смежные территории;

г) проектные продольные уклоны, направление продольного уклона, расстояние между точками, ограничивающими участок с продольным уклоном;

д) горизонтали, отображающие проектный рельеф в виде параллельных линий;

е) поперечные профили автомобильных и железных дорог, улично-дорожной сети в масштабе 1:100 - 1:200. Ширина автомобильной дороги и функциональных элементов поперечного профиля приводится с точностью до 0,01 метра. Асимметричные поперечные профили сопровождаются

	<p>пояснительной надписью для ориентации профиля относительно плана.</p> <p>7.3.2.1.5. Схема границ территорий объектов культурного наследия разрабатывается в случае наличия объектов культурного наследия в границах территории, в отношении которой осуществляется подготовка проекта планировки. При отсутствии объектов культурного наследия в границах территории, в отношении которой осуществляется подготовка проекта планировки, соответствующая информация указывается в разделе 4 "Материалы по обоснованию проекта планировки территории. Пояснительная записка". На этой схеме отображаются:</p> <ul style="list-style-type: none"> <li>а) границы территории, в отношении которой осуществляется подготовка проекта планировки;</li> <li>б) границы зон планируемого размещения линейных объектов, устанавливаемые в соответствии с нормами отвода земельных участков для конкретных видов линейных объектов;</li> <li>в) границы зон планируемого размещения линейных объектов, подлежащих переносу (переустройству) из зон планируемого размещения линейных объектов;</li> <li>г) границы территорий объектов культурного наследия, включенных в единый государственный реестр объектов культурного наследия (памятников истории и культуры) народов Российской Федерации;</li> <li>д) границы территорий выявленных объектов культурного наследия.</li> </ul> <p>7.3.2.1.6. На схеме границ зон с особыми условиями использования территорий, которая может представляться в виде одной или нескольких схем по отдельным видам зон, отображаются:</p> <ul style="list-style-type: none"> <li>а) границы территории, в отношении которой осуществляется подготовка проекта планировки;</li> <li>б) границы зон планируемого размещения линейных объектов, устанавливаемые в соответствии с нормами отвода земельных участков для конкретных видов линейных объектов;</li> <li>в) границы зон планируемого размещения линейных объектов, подлежащих переносу (переустройству) из зон планируемого размещения линейных объектов;</li> <li>г) утвержденные в установленном порядке границы зон с особыми условиями использования территорий: <ul style="list-style-type: none"> <li>границы охранных зон существующих инженерных сетей и сооружений;</li> <li>границы зон, существующих охраняемых и режимных объектов;</li> <li>границы зон санитарной охраны источников водоснабжения;</li> <li>границы прибрежных защитных полос;</li> <li>границы водоохраных зон;</li> <li>границы зон охраны объектов культурного наследия (памятников истории и культуры) федерального, регионального и местного значения;</li> <li>границы зон затопления, подтопления;</li> <li>границы санитарно-защитных зон существующих промышленных объектов и производств и (или) их комплексов;</li> <li>границы площадей залегания полезных ископаемых;</li> <li>границы охранных зон стационарных пунктов наблюдений за состоянием окружающей среды, ее загрязнением;</li> <li>границы придорожной полосы автомобильной дороги;</li> <li>границы приаэродромной территории;</li> <li>границы охранных зон железных дорог;</li> <li>границы санитарных разрывов, установленных от существующих железнодорожных линий и автодорог, а также объектов энергетики;</li> <li>границы иных зон с особыми условиями использования территорий в границах подготовки проекта планировки территории, устанавливаемых в соответствии с законодательством Российской Федерации.</li> </ul> </li> </ul> <p>7.3.2.1.7. На схеме границ территорий, подверженных риску</p>
--	--



возникновения чрезвычайных ситуаций природного и техногенного характера (пожар, взрыв, химическое, радиоактивное заражение, затопление, подтопление, оползень, карсты, эрозия и т.д.), отображаются:

- а) границы территории, в отношении которой осуществляется подготовка проекта планировки;
- б) границы зон планируемого размещения линейных объектов, устанавливаемые в соответствии с нормами отвода земельных участков для конкретных видов линейных объектов;
- в) границы зон планируемого размещения линейных объектов, подлежащих переносу (переустройству) из зон планируемого размещения линейных объектов;
- г) границы территорий, подверженных риску возникновения чрезвычайных ситуаций природного и техногенного характера (в соответствии с исходными данными, материалами документов территориального планирования, а в случае их отсутствия - в соответствии с нормативно-техническими документами).

7.3.2.1.8. На схеме конструктивных и планировочных решений, подготавливаемой в целях обоснования границ зон планируемого размещения линейных объектов, отображаются:

- а) границы территории, в отношении которой осуществляется подготовка проекта планировки;
- б) границы зон планируемого размещения линейных объектов, устанавливаемые в соответствии с нормами отвода земельных участков для конкретных видов линейных объектов;
- в) ось планируемого линейного объекта с нанесением пикетажа и (или) километровых отметок;
- г) конструктивные и планировочные решения, планируемые в отношении линейного объекта и (или) объектов капитального строительства, входящих в состав линейного объекта, в объеме, достаточном для определения зоны планируемого размещения линейного объекта.

7.3.2.2. Раздел 4 "Материалы по обоснованию проекта планировки территории. Пояснительная записка" содержит:

- а) описание природно-климатических условий территории, в отношении которой разрабатывается проект планировки территории;
- б) обоснование определения границ зон планируемого размещения линейных объектов;
- в) обоснование определения границ зон планируемого размещения линейных объектов, подлежащих переносу (переустройству) из зон планируемого размещения линейных объектов;
- г) обоснование определения предельных параметров застройки территории в границах зон планируемого размещения объектов капитального строительства, входящих в состав линейных объектов;
- д) ведомость пересечений границ зон планируемого размещения линейного объекта (объектов) с сохраняемыми объектами капитального строительства (здание, строение, сооружение, объект, строительство которого не завершено), существующими и строящимися на момент подготовки проекта планировки территории;
- е) ведомость пересечений границ зон планируемого размещения линейного объекта (объектов) с объектами капитального строительства, строительство которых запланировано в соответствии с ранее утвержденной документацией по планировке территории;
- ж) ведомость пересечений границ зон планируемого размещения линейного объекта (объектов) с водными объектами (в том числе с водотоками, водоемами, болотами и т.д.).

7.3.2.3. Обязательным приложением к разделу 4 "Материалы по обоснованию проекта планировки территории. Пояснительная записка"

являются:

а) материалы и результаты инженерных изысканий, используемые при подготовке проекта планировки территории, с приложением документов, подтверждающих соответствие лиц, выполнивших инженерные изыскания, требованиям части 2 статьи 47 Градостроительного кодекса РФ;

б) программа и задание на проведение инженерных изысканий, используемые при подготовке проекта планировки территории;

в) исходные данные, используемые при подготовке проекта планировки территории;

г) решение о подготовке документации по планировке территории с приложением задания.

#### 7.3.3. Состав проекта межевания территории:

Проект межевания территории состоит из основной части, которая подлежит утверждению, и материалов по обоснованию этого проекта.

7.3.3.1. Основная часть проекта межевания территории включает в себя текстовую часть и чертежи межевания территории.

7.3.3.1.1. Текстовая часть проекта межевания территории включает в себя:

а) перечень и сведения о площади образуемых земельных участков, в том числе возможные способы их образования;

б) перечень и сведения о площади образуемых земельных участков, которые будут отнесены к территориям общего пользования или имуществу общего пользования, в том числе в отношении которых предполагаются резервирование и (или) изъятие для государственных или муниципальных нужд;

в) вид разрешенного использования образуемых земельных участков в соответствии с проектом планировки территории в случаях, предусмотренных Градостроительным Кодексом РФ.

7.3.3.1.2. На чертежах межевания территории отображаются:

а) границы планируемых (в случае, если подготовка проекта межевания территории осуществляется в составе проекта планировки территории) и существующих элементов планировочной структуры;

б) красные линии, утвержденные в составе проекта планировки территории, или красные линии, утверждаемые, изменяемые проектом межевания территории;

в) линии отступа от красных линий в целях определения мест допустимого размещения зданий, строений, сооружений;

г) границы образуемых и (или) изменяемых земельных участков, условные номера образуемых земельных участков, в том числе в отношении которых предполагаются их резервирование и (или) изъятие для государственных или муниципальных нужд;

д) границы зон действия публичных сервитутов.

7.3.3.2. Материалы по обоснованию проекта межевания территории включают в себя чертежи, на которых отображаются:

а) границы существующих земельных участков;

б) границы зон с особыми условиями использования территорий;

в) местоположение существующих объектов капитального строительства;

г) границы особо охраняемых природных территорий;

д) границы территорий объектов культурного наследия.

7.3.3.3. Подготовка проектов межевания территории осуществляется с учетом материалов и результатов инженерных изысканий в случаях, если выполнение таких инженерных изысканий для подготовки документации по планировке территории требуется в соответствии с Градостроительным Кодексом РФ. В целях подготовки проекта межевания территории допускается использование материалов и результатов инженерных изысканий, полученных для подготовки проекта планировки данной

	<p>территории, в течение не более чем пяти лет со дня их выполнения.</p> <p>7.3.3.4. При подготовке проекта межевания территории определение местоположения границ, образуемых и (или) изменяемых земельных участков осуществляется в соответствии с градостроительными регламентами и нормами отвода земельных участков для конкретных видов деятельности, иными требованиями к образуемым и (или) изменяемым земельным участкам, установленными федеральными законами и законами субъектов Российской Федерации, техническими регламентами, сводами правил.</p> <p>7.3.3.5. В случае, если разработка проекта межевания территории осуществляется применительно к территории, в границах которой предусматривается образование земельных участков на основании утвержденной схемы расположения земельного участка или земельных участков на кадастровом плане территории, срок действия которой не истек, местоположение границ земельных участков в таком проекте межевания территории должно соответствовать местоположению границ земельных участков, образование которых предусмотрено данной схемой.</p> <p>7.3.3.6. Демонстрационные материалы для проведения обсуждений проекта на публичных слушаниях готовит проектировщик, состав которых определяется по согласованию с заказчиком.</p>
Основные исходные данные	<p>8.1 Материалы раздела ППО (проект полосы отвода) содержащий границы и технико-экономические показатели объекта, строительство которого предполагается на данной территории в формате dwg. Иная дополнительная оперативная информация, необходимая в процессе разработки ППТ (проект планировки территории) и ПМТ (проект межевания территории).</p>
9. Содержание работ	<p>Сбор исходных данных. Разработка документации по планировке территории.</p> <ul style="list-style-type: none"> <li>• Сбор и систематизация исходных данных.</li> <li>• Подготовка материалов по обоснованию.</li> <li>• Подготовка основной части.</li> </ul> <p>Документация по планировке территории в составе и объеме, установленном статьями 42-43 Градостроительного кодекса РФ, определенным настоящим заданием, должна быть предоставлена в отдел архитектуры и градостроительства администрации муниципального образования Каневской район.</p> <p>Результат – разработанная проектировщиком документация по планировке территории в составе и объеме, установленном статьей 42-43 Градостроительного кодекса РФ, определенным настоящим заданием.</p> <p>Согласование документации по планировке территории. Проведение публичных слушаний. Утверждение проекта планировки и проекта межевания.</p> <p><u>1. Подготовка заключения о соответствии документации по планировке территории требованиям действующего законодательства, требованиям задания.</u></p> <p>1.1. Рассмотрение документации по планировке территории заказчиком, структурными органами и подразделениями администрации муниципального образования Каневской район на предмет соответствия проекта планировки и проекта межевания требованиям, установленным действующим законодательством. При необходимости заказчиком могут быть привлечены к рассмотрению эксперты в области планировки территории и земельно-кадастровых работ.</p> <p>В случае выявления замечаний по проекту планировки и проекту межевания территории, заказчик направляет в адрес проектировщика письмо с выявленными замечаниями, а также рекомендации по их устранению.</p> <p>1.2. Проектировщику предоставить исправленные материалы</p>

	<p>документации по планировке территории заказчику и в структурные подразделения администрации муниципального образования Каневской район.</p> <p>1.3. Повторное рассмотрение заказчиком откорректированных материалов на предмет устранения замечаний.</p> <p>2. <u>Организация и проведение процедуры публичного обсуждения.</u></p> <p>2.1. Проведение заседания комиссии по землепользованию и застройке при участии представителя проектировщика.</p> <p>2.2. Организация процедуры согласования проекта постановления администрации муниципального образования Каневской район «О проведении публичных слушаний по проекту планировки и проекту межевания территории». В период согласования проекта постановления, в случае выявления замечаний, проектировщик устраняет замечания.</p> <p>2.3. После подписания и публикации постановления администрации муниципального образования Каневской район о проведении публичных слушаний, проектировщик направляет в адрес заказчика проект планировки и проект межевания в электронном виде и на бумажном носителе, демонстрационные материалы в целях обеспечения ознакомления граждан.</p> <p>2.4. Проектировщик обязан в период проведения публичных слушаний осуществлять взаимодействие с органом, ответственным за ознакомление населения, оперативно готовить пояснения по вопросам граждан, принять личное участие в итоговом заседании публичных слушаний.</p> <p>3. <u>Утверждение проекта планировки и проекта межевания территории.</u></p> <p>В случае если по результатам публичных слушаний требуется корректировка документации по планировке территории, проектировщик вносит изменения в документацию и направляет утверждаемую часть документации в отдел архитектуры и градостроительства администрации муниципального образования Каневской район для подготовки проекта постановления «Об утверждении проекта планировки и проекта межевания территории». В период согласования постановления администрации муниципального образования Каневской район об утверждении документации, в случае необходимости, проектировщик вносит изменения в проектную документацию.</p> <p>Результат: постановление об утверждении проекта планировки и проекта межевания территории.</p>
<p>10. Дополнительные требования</p>	<ul style="list-style-type: none"> <li>• Материалы проекта выполнить в 3-х экз. в бумажном виде, в 2 экз. на электронном носителе в следующих форматах:</li> <li>• Текстовая часть предоставляется в формате RTF;</li> <li>• Графические материалы выполняются в 3-х экз. в бумажном виде и 1 экз. на электронном носителе в форматах:</li> <li>• TIFF/JPG с разрешением не менее 300 точек на дюйм;</li> <li>• в исходном формате проектировщика;</li> <li>• многостраничный PDF, обеспечивающий визуальную идентичность 1:1, режим сканирования «оттенки серого», разрешение 200 точек на дюйм (для направления сведений об утвержденном проекте межевания территории в филиал ФГБУ «ФКП Росреестра» по Краснодарскому краю в соответствии с требованиями действующего законодательства).</li> </ul> <p>Векторные файлы должны предоставляться в следующих системах координат:</p> <p>1. МСК-23 (используется для ведения государственного кадастра);</p>

Главный инженер проекта

Никулин И.Л.

Инженер – землеустроитель

Таджимухомедов Д.В.



Приложение к договору № 2003-18-00455998-1  
об осуществлении технологического  
присоединения к электрическим сетям  
ПАО «Кубаньэнерго».

**ТЕХНИЧЕСКИЕ УСЛОВИЯ  
для присоединения к электрическим сетям  
ПАО «Кубаньэнерго».**

**Филиал ПАО «Кубаньэнерго» Тимашевские электрические сети.**

№ 08-03/0190-18-вд

« 18 » 07 20 18 год.

Заявитель: Индивидуальный предприниматель Щербина Елена Васильевна.  
Заявка № 33-07-03-0703-18-01792300.

1. Наименование энергопринимающих устройств Заявителя: Электроустановки земельного участка для сельскохозяйственного производства.

2. Наименование и место нахождения объектов, в целях электроснабжения которых осуществляется технологическое присоединение энергопринимающих устройств Заявителя: Электроустановки земельного участка для сельскохозяйственного производства по адресу: 353720, Краснодарский край, р-н. Каневской, ст-ца. Стародеревянковская прим: в границах ЗАО "Россия", юго-восточнее станицы Стародеревянковской на расстоянии 6,1 км.

3. Максимальная мощность присоединяемых энергопринимающих устройств Заявителя: 50 кВт, в том числе существующая мощность 0 кВт.

4. Категория надежности: III-50 кВт.

5. Класс напряжения электрических сетей, к которым осуществляется технологическое присоединение: 0,4 кВ.

6. Год ввода в эксплуатацию энергопринимающих устройств Заявителя (в соответствии с заявкой): 2019 год.

7. Точка(и) присоединения (вводные распределительные устройства, линии электропередачи, базовые подстанции, генераторы): проектируемая ВЛИ-0,4 кВ Фидер 10 кВ К-9 (50 кВт).

8. Основной источник питания: ПС 220/35/27,5/10 кВ "Каневская-220".

9. Резервный источник питания: нет.

10. Сетевая организация осуществляет (до границы объекта

08-03/0190-18-вд

**Заявителя):**

**10.1.** Разработку схемы электроснабжения для присоединения и обеспечения передачи в сеть Заявителя величины разрешенной к использованию мощности.

**10.2.** Строительство ВЛЗ-10 кВ проводом сечением 70 мм<sup>2</sup>(3,4 км.) от опоры №137 ВЛ-10 кВ фидер К-9.

**10.3.** Проектирование и строительство ТП-10/0,4 кВ с трансформатором напряжением 10/0,4 кВ, мощностью 63 кВА (1шт.).

**10.4.** Строительство ВЛИ-0,4 кВ проводом СИП-2А с площадью поперечного сечения от 3х70+54,6 мм\*мм до 3х95+54,6 мм\*мм(0,1 км.) от проектируемой ТП-10/0,4 кВ до точки присоединения энергопринимающих устройств заявителя на расстоянии, не превышающем 25 метров от границ его земельного участка.

**10.5.** Участие нагрузки Заявителя в дистанционном вводе графиков временного отключения нагрузки Заявителя. При необходимости объём управляющих воздействий и перечень присоединений согласовать с филиалом АО «СО ЕЭС» Кубанское РДУ.

**10.6.** При необходимости проведение процедуры согласования увеличения отбора мощности от сети вышестоящей сетевой организации в соответствии с требованиями действующего законодательства.

**10.7.** При необходимости, по письменному запросу Заявителя, в соответствии с действующими нормативными документами, обеспечение допуска в свои электросетевые сооружения монтажной организации Заявителя, имеющей свидетельство о допуске к работам, влияющим на безопасность объектов капитального строительства, выданной саморегулируемой организацией, зарегистрированной в Федеральном органе исполнительной власти, осуществляющим федеральный государственный энергетический надзор, на допуск в эксплуатацию объектов электросетевого хозяйства, для производства электромонтажных работ по выполнению мероприятий технических условий, обязательных для осуществления Заявителем.

**10.8.** Провести проверку выполнения Заявителем настоящих технических условий.

**10.9.** Выполнение фактических действий по присоединению и обеспечению работы электроустановок Заявителя.

**11. Заявитель осуществляет (в границах объекта):**

**11.1.** Комплекс организационно-технических мероприятий, необходимых для отбора мощности в объеме 50 кВт от электрических сетей ПАО «Кубаньэнерго» в соответствии с требованиями действующих нормативно-технической документации и законодательства, при этом срок осуществления технологического присоединения электроустановок заявителя устанавливается не ранее выполнения условий договора технологического присоединения № 2010-03-18-00455998.1

**11.2.** На границе земельного участка (энергопринимающего устройства)



Заявителя, в месте, доступном для осмотра сотрудниками электросетевой организации, монтаж учёта электроэнергии наружной установки.

**11.3.** Монтаж видимого ввода 0,4 кВ от точки присоединения, указанной в пункте 7 настоящих технических условий, до учёта электроэнергии самонесущим изолированным проводом с изолированной нулевой несущей жилой без нарушения его целостности сечением 16-25 мм<sup>2</sup>.

**11.4.** Организацию учёта электроэнергии, применив прибор учёта электрической энергии класса точности 1.0 и выше, устойчивый к воздействию температуры окружающей среды и обеспечивающий контроль величины максимальной мощности или установку отдельного прибора учёта и прибора с функцией контроля величины максимальной мощности. До электросчётчика установить автоматический выключатель с  $I_n = 100$  А.

**11.5.** Обеспечение селективности действия устройств коммутации в присоединенной сети.

**11.6.** Разработку проектной документации для мероприятий, выполняемых в разделе 11 настоящих технических условий, в соответствии с Градостроительным кодексом Российской Федерации.


**11.7.** Проведение проверки выполнения настоящих ТУ с участием представителей филиала ПАО «Кубаньэнерго» Тимашевские электрические сети.

**12.** В случае, если возникает необходимость частичного отступления от данных технических условий, то такие отступления подлежат согласованию с филиалом ПАО «Кубаньэнерго» Тимашевские электрические сети с корректировкой утверждённых технических условий.

**13.** Срок действия настоящих технических условий составляет 2 года со дня заключения договора № 10703-18-00455998-1 об осуществлении технологического присоединения к электрическим сетям ПАО «Кубаньэнерго».

Директор

С. В. Соболев

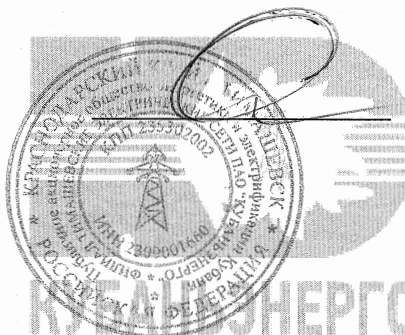

08-03/0190-18-вд



# ООО «Краснодарпроект-1»

**ЗАКАЗЧИК: ФИЛИАЛ ПАО «КУБАНЬЭНЕРГО» ТИМАШЕВСКИЕ  
ЭЛЕКТРИЧЕСКИЕ СЕТИ**

Строительство ВЛЗ - 10 кВ от опоры №137 ВЛ - 10 кВ К-9, ТП - 10/0,4 кВ,  
строительство ВЛИ-04 кВ от проектируемой ТП до границы земельного  
участка по адресу: Краснодарский край, Каневской район, станица  
Стародеревянковская, в границах ЗАО "Россия", юго - восточнее станицы  
Стародеревянковской на расстоянии 6.1 км

**Том 3**

**ПРОЕКТ МЕЖЕВАНИЯ ТЕРРИТОРИИ**

**УТВЕРЖДАЕМАЯ ЧАСТЬ**

**ДПТ-ПМТ-1**



# ООО «Краснодарпроект-1»

**ЗАКАЗЧИК: ФИЛИАЛ ПАО «КУБАНЬЭНЕРГО» ТИМАШЕВСКИЕ  
ЭЛЕКТРИЧЕСКИЕ СЕТИ**

Строительство ВЛЗ - 10 кВ от опоры №137 ВЛ - 10 кВ К-9, ТП - 10/0,4 кВ,  
строительство ВЛИ-04 кВ от проектируемой ТП до границы земельного  
участка по адресу: Краснодарский край, Каневской район, станица  
Стародеревянковская, в границах ЗАО "Россия", юго - восточнее станицы  
Стародеревянковской на расстоянии 6.1 км

**Том 3**

**ПРОЕКТ МЕЖЕВАНИЯ ТЕРРИТОРИИ**

**УТВЕРЖДАЕМАЯ ЧАСТЬ**

**ДПТ-ПМТ-1**

Директор

С.Ю. Решетников

Главный инженер проекта

И.Л. Никулин



2019

Инов. № подл.	Подпись и дата	Взам. инв. №



Строительство ВЛЗ - 10 кВ от опоры №137 ВЛ - 10 кВ К-9, ТП - 10/0,4 кВ, строительство ВЛИ-04 кВ от проектируемой ТП до границы земельного участка по адресу: Краснодарский край, Каневской район, станция Стародеревянковская, в границах ЗАО "Россия", юго - восточнее станции Стародеревянковской на расстоянии 6.1 км

№ п/п	Наименование документов	Кол-во док-тов	Кол-во листов	Номера листов
1	Титульный лист	1	2	1-2
2	Состав проекта	1	1	3
3	Содержание тома	1	1	4
Текстовая часть				
4	Пояснительная записка	1	35	5-39
Приложение				
Графическая часть				
9	Чертеж межевания территории М 1:1000	1	4	40-43

Согласовано		

Взаим. инв. №	
Подп. и дата	
Инв. № подл.	

						ТОМ 3 ПРОЕКТ МЕЖЕВАНИЯ ТЕРРИТОРИИ (УТВЕРЖДАЕМАЯ ЧАСТЬ)		
Изм.	Кол.уч.	Лист	№ док.	Подпись	Дата			
Разраб.	Бардадым			<i>Б.Бардадым</i>	03.19	СОДЕРЖАНИЕ ТОМА	Стадия	Лист
ТИП	Никулин			<i>А.Никулин</i>	03.19		П	1
Н.контр.	Алексеев			<i>И.Алексеев</i>	03.19		ООО «Краснодарпроект-1»	

## Содержание

<b>1.Введение. ....</b>	<b>2</b>
<b>2. Информация о местоположении и краткая характеристика объекта проектирования.....</b>	<b>2</b>
<b>3.Образуемые земельные участки.....</b>	<b>4</b>
<b>4.Каталоги координат образуемых земельных участков и частей земельных участков. ....</b>	<b>6</b>

Инв. № подл.	Подп. и дата	Взам. инв. №									

## 1. Введение.

Документация по планировке территории (проект межевания территории) для размещения линейного объекта: «Строительство ВЛЗ - 10 кВ от опоры №137 ВЛ - 10 кВ К-9, ТП - 10/0,4 кВ, строительство ВЛИ-04 кВ от проектируемой ТП до границы земельного участка по адресу: Краснодарский край, Каневской район, станица Стародеревянковская, в границах ЗАО "Россия", юго - восточнее станицы Стародеревянковской на расстоянии 6.1 км», разработана на основании:

**-Постановления администрации муниципального образования Каневской район №1655 от 07.11.2018 года;**

**-Технического задания на выполнение проекта планировки и межевания территории.**

Разработка проекта межевания территории выполнена в соответствии с требованиями Градостроительного кодекса РФ, заданием на подготовку документации по планировке территории линейного объекта. Проект межевания территории подготовлен в составе проекта планировки территории.

Используемая система координат – МСК-23.

## 2. Информация о местоположении и краткая характеристика объекта проектирования.

Границы зоны планируемого размещения линейного объекта расположены в Стародеревянковском сельском поселении, Каневского района, Краснодарского Края.

В Каневском районе насчитывается 9 сельских поселений и 38 населенных пунктов, в том числе станиц – 8, одно село, поселков – 5 и хуторов – 24. Площадь территории района – 2 486,1 кв. км.

Административный центр района – станица Каневская – находится в 130 км к северу от Краснодара, в месте слияния рек Средняя Челбаска, Сухая Челбаска и Челбас. По численности населения (47,91 тыс.человек) станица является крупнейшим сельским населенным пунктом Российской Федерации.

Стародеревянковское сельское поселение является административно-территориальной единицей муниципального образования Каневский район.

Площадь поселения – 376,5 кв. км. В состав поселения входят 10 населенных пунктов: административный центр – станица Стародеревянковская, хутора Сладкий Лиман, Трудовая Армения, Ударный, Борец Труда, Мигуты, Черкасский, Украинка, Большие Челбасы и Шевченко.

Территория поселения имеет общие границы с поселениями Каневского района: на севере – с Новоминским; на западе – с Новодеревянковским; на юго-западе – с Привольненским; на востоке – с Красногвардейским сельским поселением и Ленинградским районом; на юго-востоке – с Каневским сельским поселением.

Инв. № подл.	Подп. и дата	Взам. инв. №							Лист	
Изм.	Кол.уч.	Лист	№ док.	Подп.	Дата	ПОЯСНИТЕЛЬНАЯ ЗАПИСКА				2

Территория планируемого поселения имеет развитую систему транспортных связей. С юга на север восточнее станицы Стародеревянковской проходит автомобильная дорога регионального значения «Краснодар-Ейск», в северо-восточном направлении от существующей развязки отходит региональная автодорога «Стародеревянковская-Ленинградская». Все населенные пункты поселения связаны автодорогами местного значения.

Западнее ст. Стародеревянковской вдоль автодороги «Краснодар-Ейск» проходит железнодорожная линия «Краснодар-Староминская-Ейск».

Стародеревянковское сельское поселение является вторым в Каневском районе по величине населения, в нем проживает по состоянию на 01.01.2009 года 15805 человек, что составляет 15,1% от численности района.

Плотность населения составляет 42 чел/км<sup>2</sup>, что является 2 показателем в районе величине и соответствует среднерайонной плотности Каневского района (42,2 чел/км<sup>2</sup>).

Элемент планировочной структуры расположен в границах кадастрового квартала 23:11:0311004.

Для присоединения проектируемой КТПН-160/10/0,4 кВ предусмотрена отпайка от существующей опоры ВЛ 10 кВ ф.«К-9» ПС 220/35/27,5/10 кВ «Каневская-220»

Для подвески проектом предусмотрен защищенный провод марки СИП-3 сечением 70 мм<sup>2</sup> на железобетонных опорах согласно типового проекта Л56-97 «Одноцепные опоры со стойками СВ110, 112, 105 ВЛ 10 кВ с защищенными проводами».

Выбор марки провода и его сечения произведен в соответствии технической политики ПАО «Кубаньэнерго» и ПАО «Россети», нормативных допустимых потерь напряжения в элементах сети 10 кВ и проверены на термическую устойчивость к токам КЗ.

Источник питания – ПС 220/35/27,5/10 кВ «Каневская-220» Фидер 10 кВ «К-9».

#### Основные показатели проекта

Поз.	Наименование	Кол.	Ед. изм.
1	Напряжение питающей сети	10/0,4	кВ
2	Средневзвешенный cosφ	0,93-0,95	
3	Строительная длина ВЛЗ 10 кВ	3,303	км
4	Приобретение провода марки СИП-3 (1х70) мм <sup>2</sup>	10,374	км
5	Строительная длина ВЛИ 0,4 кВ	0,02	км
6	Приобретение провода марки СИП-2 (3х70+1х70) мм <sup>2</sup>	0,02	км
7	Стойка железобетонная типа СВ95-3.0	2	шт
8	Стойка железобетонная типа СВ110-5.0	110	шт
9	КТПН-160/10/0,4 кВ с трансформатором мощностью 63 кВА производства ООО АС-Строй»	1	шт

Взам. инв. №	
Подп. и дата	
Инв. № подл.	

						ПОЯСНИТЕЛЬНАЯ ЗАПИСКА	Лист
							3
Изм.	Кол.уч.	Лист	№ док.	Подп.	Дата		

### 3.Образуемые земельные участки.

В рамках проведения работ по объекту: «Строительство ВЛЗ - 10 кВ от опоры №137 ВЛ - 10 кВ К-9, ТП - 10/0,4 кВ, строительство ВЛИ-04 кВ от проектируемой ТП до границы земельного участка по адресу: Краснодарский край, Каневской район, станица Стародеревянковская, в границах ЗАО "Россия", юго - восточнее станицы Стародеревянковской на расстоянии 6.1 км», были образованы земельные участки/части земельных участков, необходимых на период строительства объекта, а также земельные участки для эксплуатации объекта.

Участки необходимые на период строительства объекта представляют собой территории вдоль запроектированных трасс ВЛ-10кВ, необходимые для выполнения всего комплекса подготовительных, земляных и строительно-монтажных работ, ограниченные условными линиями, проведенными параллельно осям.

Окончательный расчет временной полосы отвода линейного объекта, планируемой для предоставления под строительство, был произведен с учетом существующей застройки.

Общая площадь зоны, необходимой для строительства объекта, составила **31467** кв.м, в том числе:

- общая площадь образуемых земельных участков, необходимых на период строительства объекта составила **6081** кв.м;
- общая площадь образуемых частей земельных участков, необходимых на период строительства объекта составила **25386** кв.м.

Общая площадь образуемых земельных участков для размещения объекта на период эксплуатации составила **95** кв.м.

Перечень существующих земельных участков, зарегистрированных в Государственном кадастре недвижимости и попадающие в границы строительства объекта, представлен в таблице 1.

Ведомость образуемых земельных участков, необходимых на период строительства объекта представлена в таблице 2.

Ведомость образуемых частей земельных участков, необходимых на период строительства объекта представлена в таблице 3.

Ведомость образуемых земельных участков для размещения объекта на период эксплуатации представлена в таблице 4.

Образуемым земельным участкам из состава неразграниченных земель государственной собственности, находящимся за границами населённых пунктов, рекомендуется присвоить категорию земель - "Земли промышленности", с видом разрешенного использования - "**Коммунальное обслуживание (код 3.1)**" (В соответствии с приказом Министерства экономического развития РФ от 1 сентября 2014 г. № 540 "Об утверждении классификатора видов разрешенного использования земельных участков").

С собственниками или арендаторами (субарендаторами) земельных

Взам. инв. №	
Подп. и дата	
Инв. № подл.	

						ПОЯСНИТЕЛЬНАЯ ЗАПИСКА	Лист
							4
Изм.	Кол.уч.	Лист	№ док.	Подп.	Дата		

участков, попадающих в зону строительства объекта, будут заключаться договора аренды на весь срок проведения строительных работ.

Проектируемый объект не затрагивает границы земельных участков, предназначенных для размещения объектов капитального строительства федерального, регионального или местного значения.

Инв. № подл.	Подп. и дата	Взам. инв. №							ПОЯСНИТЕЛЬНАЯ ЗАПИСКА	Лист
										5
			Изм.	Кол.уч.	Лист	№ док.	Подп.	Дата		



#### 4.Каталоги координат образуемых земельных участков и частей земельных участков.

№ точек	X	Y
<b>Каталог координат земельного участка №1 (:170:ЧЗУ1)</b>		
1	598423,09	1379202,81
2	598413,08	1379202,62
3	598416,39	1379147,86
4	598417,29	1379132,89
5	598427,28	1379133,50
6	598426,37	1379148,46
<b>Площадь = 696 кв.м.</b>		
<b>Каталог координат земельного участка №2 (:164:ЧЗУ1)</b>		
1	598413,08	1379202,62
2	598423,09	1379202,81
3	598403,10	1379533,74
4	598393,11	1379533,25
<b>Площадь = 3314 кв.м.</b>		
<b>Каталог координат земельного участка №3 (:27:ЧЗУ1)</b>		
1	598402,36	1379545,95
2	598401,97	1379552,46
3	598395,20	1379598,45
4	598384,60	1379597,80
5	598385,38	1379596,46
6	598392,01	1379551,43
7	598392,32	1379546,26
<b>Площадь = 526 кв.м.</b>		
<b>Каталог координат земельного участка №4 (:82:ЧЗУ1(1))</b>		
1	598384,60	1379597,80
2	598395,20	1379598,45
3	598395,00	1379599,82
4	598373,79	1379636,38
5	598264,18	1379765,12
6	598246,09	1379799,09
7	598229,94	1379953,01
8	598210,88	1380003,66
9	598119,85	1380091,88
10	598077,16	1380159,12
11	598041,95	1380230,68
12	598011,14	1380304,03
13	597989,53	1380380,04
14	597988,82	1380459,81
15	597978,52	1380492,75
16	597979,12	1380425,66

№ точек	X	Y
17	597986,66	1380352,78
18	597989,03	1380346,19
19	598001,68	1380300,72
20	598032,85	1380226,53
21	598068,42	1380154,22
22	598104,00	1380098,17
23	598149,64	1380054,48
24	598202,94	1380003,19
25	598215,41	1379977,39
26	598224,52	1379951,62
27	598227,28	1379922,65
28	598235,02	1379841,29
29	598234,69	1379798,27
30	598255,86	1379759,46
31	598365,59	1379630,58
<b>Площадь = 8647 кв.м.</b>		
<b>Каталог координат земельного участка №5 (:82:ЧЗУ1(2))</b>		
1	597988,67	1380476,99
2	597988,48	1380497,78
3	597981,83	1380527,47
4	597973,38	1380527,58
<b>Площадь = 279 кв.м.</b>		
<b>Каталог координат земельного участка №6 (:113:ЧЗУ1)</b>		
1	597530,64	1381117,79
2	597530,02	1381107,57
3	597553,93	1381100,82
4	597676,03	1381079,50
5	597676,04	1381079,48
6	597710,97	1381057,36
7	597760,10	1381012,51
8	597783,47	1380994,08
9	597844,45	1380900,73
10	597880,36	1380825,74
11	597904,25	1380777,93
12	597952,13	1380613,42
13	597973,38	1380527,58
14	597981,83	1380527,47
15	597970,85	1380576,46
16	597960,66	1380615,36
17	597909,66	1380780,05
18	597849,63	1380903,79
19	597787,75	1380998,45
20	597714,57	1381062,18

Инв. № подл.	Подп. и дата	Взам. инв. №

Изм.	Кол.уч.	Лист	№ док.	Подп.	Дата

ПОЯСНИТЕЛЬНАЯ ЗАПИСКА

Лист  
6

Инв. № подл.	Подп. и дата	Взам. инв. №

№ точек	X	Y
21	597678,24	1381085,18
22	597586,73	1381101,94
Площадь = 5580 кв.м.		
Каталог координат земельного участка №7 (:115:ЧЗУ1)		
1	597113,73	1381016,10
2	597144,59	1381031,77
3	597257,91	1381031,58
4	597331,62	1381073,73
5	597400,97	1381104,78
6	597524,18	1381114,66
7	597524,44	1381119,54
8	597522,64	1381120,05
9	597399,67	1381110,18
10	597322,02	1381078,31
11	597263,56	1381041,56
12	597142,21	1381041,78
13	597107,43	1381024,12
14	597068,65	1381024,44
15	596607,72	1381028,13
16	596607,61	1381020,58
17	596749,79	1381020,23
18	596912,24	1381022,42
19	597053,47	1381017,17
Площадь = 6344 кв.м.		
Каталог координат земельного участка №8 (23:11:0311004:ЗУ1(1))		
1	598393,11	1379533,25
2	598403,10	1379533,74
3	598402,36	1379545,95
4	598392,32	1379546,26
Площадь = 126 кв.м.		
Каталог координат земельного участка №9 (23:11:0311004:ЗУ1(2))		
1	597988,82	1380459,81
2	597988,67	1380476,99
3	597973,38	1380527,58
4	597952,13	1380613,42
5	597904,25	1380777,93
6	597880,36	1380825,74
7	597844,45	1380900,73
8	597783,47	1380994,08
9	597760,10	1381012,51
10	597710,97	1381057,36
11	597676,04	1381079,48
12	597676,03	1381079,50
13	597553,93	1381100,82
14	597584,47	1381092,19

№ точек	X	Y
15	597674,53	1381075,69
16	597708,57	1381054,14
17	597780,14	1380991,82
18	597840,91	1380898,85
19	597900,33	1380776,37
20	597951,04	1380612,62
21	597961,13	1380574,10
22	597978,49	1380496,63
23	597978,52	1380492,75
Площадь = 2633 кв.м.		
Каталог координат земельного участка №10 (23:11:0311004:ЗУ1(3))		
1	597530,02	1381107,57
2	597530,64	1381117,79
3	597524,44	1381119,54
4	597524,18	1381114,66
5	597400,97	1381104,78
6	597331,62	1381073,73
7	597257,91	1381031,58
8	597266,44	1381031,56
9	597326,61	1381069,38
10	597402,02	1381100,33
11	597521,65	1381109,94
Площадь = 1093 кв.м.		
Каталог координат земельного участка №11 (23:11:0311004:ЗУ1(4))		
1	597113,73	1381016,10
2	597053,47	1381017,17
3	596912,24	1381022,42
4	596749,79	1381020,23
5	596607,61	1381020,58
6	596607,43	1381009,08
7	596633,18	1381009,45
8	596633,19	1381017,95
9	597068,57	1381014,44
10	597109,79	1381014,10
Площадь = 2229 кв.м.		
Каталог координат земельного участка №12 (:170:ЗУ1(1))		
1	598421,44	1379138,85
2	598421,50	1379137,85
3	598422,51	1379137,91
4	598422,44	1379138,91
Площадь = 1 кв.м.		
Каталог координат земельного участка №13 (:170:ЗУ1(2))		
1	598421,47	1379148,16

Изм.	Кол.уч.	Лист	№ док.	Подп.	Дата	ПОЯСНИТЕЛЬНАЯ ЗАПИСКА	Лист
							7

№ точек	X	Y
2	598421,19	1379153,66
3	598421,01	1379153,65
4	598421,29	1379148,16
Площадь = 1 кв.м.		
Каталог координат земельного участка №14 (:170:3У1(3))		
1	598417,80	1379199,10
2	598417,85	1379198,10
3	598418,86	1379198,16
4	598418,79	1379199,16
Площадь = 1 кв.м.		
Каталог координат земельного участка №15 (:164:3У1(1))		
1	598414,75	1379249,55
2	598414,81	1379248,54
3	598415,82	1379248,61
4	598415,75	1379249,61
Площадь = 1 кв.м.		
Каталог координат земельного участка №16 (:164:3У1(2))		
1	598411,70	1379300,11
2	598411,75	1379299,11
3	598412,76	1379299,17
4	598412,69	1379300,17
Площадь = 1 кв.м.		
Каталог координат земельного участка №17 (:164:3У1(3))		
1	598408,65	1379350,52
2	598408,71	1379349,52
3	598409,72	1379349,58
4	598409,65	1379350,58
Площадь = 1 кв.м.		
Каталог координат земельного участка №18 (:164:3У1(4))		
1	598405,60	1379401,00
2	598405,66	1379399,99
3	598406,67	1379400,05
4	598406,60	1379401,06
Площадь = 1 кв.м.		
Каталог координат земельного участка №19 (:164:3У1(5))		
1	598402,56	1379451,47
2	598402,61	1379450,47
3	598403,62	1379450,53
4	598403,55	1379451,53
Площадь = 1 кв.м.		

№ точек	X	Y
Каталог координат земельного участка №20 (:164:3У1(6))		
1	598399,48	1379502,14
2	598399,53	1379501,14
3	598400,54	1379501,20
4	598400,47	1379502,20
Площадь = 1 кв.м.		
Каталог координат земельного участка №21 (:27:3У1)		
1	598397,45	1379546,46
2	598397,07	1379551,95
3	598396,90	1379551,94
4	598397,26	1379546,45
Площадь = 1 кв.м.		
Каталог координат земельного участка №22 (:82:3У1(1))		
1	598389,94	1379598,85
2	598387,11	1379603,58
3	598386,97	1379603,49
4	598389,78	1379598,76
Площадь = 1 кв.м.		
Каталог координат земельного участка №23 (:82:3У1(2))		
1	598369,80	1379633,58
2	598366,18	1379637,73
3	598366,05	1379637,62
4	598369,65	1379633,46
Площадь = 1 кв.м.		
Каталог координат земельного участка №24 (:82:3У1(3))		
1	598343,05	1379663,95
2	598343,74	1379663,22
3	598344,47	1379663,93
4	598343,77	1379664,64
Площадь = 1 кв.м.		
Каталог координат земельного участка №25 (:82:3У1(4))		
1	598314,15	1379697,90
2	598314,84	1379697,18
3	598315,57	1379697,88
4	598314,87	1379698,59
Площадь = 1 кв.м.		
Каталог координат земельного участка №26 (:82:3У1(5))		
1	598285,25	1379731,85
2	598285,94	1379731,12

Взам. инв. №	
Подп. и дата	
Инв. № подл.	

Изм.	Кол.уч.	Лист	№ док.	Подп.	Дата

ПОЯСНИТЕЛЬНАЯ ЗАПИСКА

Лист  
8

№ точек	X	Y
3	598286,67	1379731,83
4	598285,96	1379732,54
<b>Площадь = 1 кв.м.</b>		
<b>Каталог координат земельного участка №27 (:82:3У1(6))</b>		
1	598259,95	1379762,23
2	598263,54	1379758,06
3	598263,67	1379758,17
4	598260,09	1379762,35
<b>Площадь = 1 кв.м.</b>		
<b>Каталог координат земельного участка №28 (:82:3У1(7))</b>		
1	598240,54	1379803,06
2	598241,14	1379797,59
3	598241,31	1379797,61
4	598240,73	1379803,08
<b>Площадь = 1 кв.м.</b>		
<b>Каталог координат земельного участка №29 (:82:3У1(8))</b>		
1	598237,01	1379832,85
2	598237,11	1379831,85
3	598238,11	1379831,96
4	598238,00	1379832,96
<b>Площадь = 1 кв.м.</b>		
<b>Каталог координат земельного участка №30 (:82:3У1(9))</b>		
1	598232,58	1379875,17
2	598232,67	1379874,17
3	598233,68	1379874,27
4	598233,57	1379875,27
<b>Площадь = 1 кв.м.</b>		
<b>Каталог координат земельного участка №31 (:82:3У1(10))</b>		
1	598228,13	1379917,48
2	598228,24	1379916,48
3	598229,24	1379916,60
4	598229,12	1379917,60
<b>Площадь = 1 кв.м.</b>		
<b>Каталог координат земельного участка №32 (:82:3У1(11))</b>		
1	598224,95	1379951,82
2	598225,49	1379946,35
3	598225,66	1379946,36
4	598225,13	1379951,84
<b>Площадь = 1 кв.м.</b>		

№ точек	X	Y
<b>Каталог координат земельного участка №33 (:82:3У1(12))</b>		
1	598215,63	1379976,82
2	598215,98	1379975,88
3	598216,92	1379976,24
4	598216,56	1379977,18
<b>Площадь = 1 кв.м.</b>		
<b>Каталог координат земельного участка №34 (:82:3У1(13))</b>		
1	598202,63	1380004,67
2	598206,53	1380000,79
3	598206,65	1380000,91
4	598202,76	1380004,80
<b>Площадь = 1 кв.м.</b>		
<b>Каталог координат земельного участка №35 (:82:3У1(14))</b>		
1	598177,16	1380028,69
2	598177,87	1380027,98
3	598178,58	1380028,69
4	598177,86	1380029,39
<b>Площадь = 1 кв.м.</b>		
<b>Каталог координат земельного участка №36 (:82:3У1(15))</b>		
1	598143,96	1380060,86
2	598144,67	1380060,14
3	598145,38	1380060,86
4	598144,66	1380061,56
<b>Площадь = 1 кв.м.</b>		
<b>Каталог координат земельного участка №37 (:82:3У1(16))</b>		
1	598115,87	1380088,63
2	598119,79	1380084,77
3	598119,91	1380084,89
4	598116,01	1380088,76
<b>Площадь = 1 кв.м.</b>		
<b>Каталог координат земельного участка №38 (:82:3У1(17))</b>		
1	598093,68	1380122,86
2	598094,18	1380121,99
3	598095,05	1380122,51
4	598094,53	1380123,37
<b>Площадь = 1 кв.м.</b>		
<b>Каталог координат земельного участка №39 (:82:3У1(18))</b>		
1	598072,71	1380156,62
2	598075,64	1380151,97

Инв. № подл.	Подп. и дата	Взам. инв. №

Изм.	Кол.уч.	Лист	№ док.	Подп.	Дата

ПОЯСНИТЕЛЬНАЯ ЗАПИСКА

Лист

9

№ точек	X	Y
3	598075,79	1380152,06
4	598072,87	1380156,72
Площадь = 1 кв.м.		
Каталог координат земельного участка №40 (:82:3У1(19))		
1	598054,41	1380192,85
2	598054,87	1380191,96
3	598055,77	1380192,42
4	598055,30	1380193,31
Площадь = 1 кв.м.		
Каталог координат земельного участка №41 (:82:3У1(20))		
1	598037,31	1380228,57
2	598039,64	1380223,58
3	598039,80	1380223,65
4	598037,48	1380228,64
Площадь = 1 кв.м.		
Каталог координат земельного участка №42 (:82:3У1(21))		
1	598021,25	1380265,76
2	598021,62	1380264,83
3	598022,56	1380265,21
4	598022,17	1380266,14
Площадь = 1 кв.м.		
Каталог координат земельного участка №43 (:82:3У1(22))		
1	598006,32	1380302,34
2	598008,46	1380297,27
3	598008,62	1380297,34
4	598006,49	1380302,41
Площадь = 1 кв.м.		
Каталог координат земельного участка №44 (:82:3У1(23))		
1	597994,83	1380341,18
2	597995,12	1380340,22
3	597996,09	1380340,52
4	597995,79	1380341,47
Площадь = 1 кв.м.		
Каталог координат земельного участка №45 (:82:3У1(24))		
1	597984,39	1380384,84
2	597984,45	1380379,34
3	597984,62	1380379,34
4	597984,58	1380384,84
Площадь = 1 кв.м.		

№ точек	X	Y
Каталог координат земельного участка №46 (:82:3У1(25))		
1	597983,69	1380419,82
2	597983,69	1380418,82
3	597984,70	1380418,82
4	597984,69	1380419,82
Площадь = 1 кв.м.		
Каталог координат земельного участка №47 (:82:3У1(26))		
1	597983,34	1380458,77
2	597983,33	1380457,76
3	597984,34	1380457,76
4	597984,33	1380458,77
Площадь = 1 кв.м.		
Каталог координат земельного участка №48 (:82:3У1(27))		
1	597982,17	1380502,55
2	597983,40	1380497,19
3	597983,57	1380497,23
4	597982,35	1380502,59
Площадь = 1 кв.м.		
Каталог координат земельного участка №49 (:113:3У1(1))		
1	597974,14	1380536,62
2	597974,35	1380535,64
3	597975,34	1380535,86
4	597975,11	1380536,84
Площадь = 1 кв.м.		
Каталог координат земельного участка №50 (:113:3У1(2))		
1	597965,90	1380575,26
2	597967,15	1380569,90
3	597967,32	1380569,94
4	597966,08	1380575,30
Площадь = 1 кв.м.		
Каталог координат земельного участка №51 (:113:3У1(3))		
1	597955,76	1380613,97
2	597957,16	1380608,65
3	597957,33	1380608,69
4	597955,94	1380614,01
Площадь = 1 кв.м.		
Каталог координат земельного участка №52 (:113:3У1(4))		
1	597943,39	1380652,53
2	597943,68	1380651,57

Инв. №	Взам. инв. №
Подл. и дата	
Инв. № подл.	

Изм.	Кол.уч.	Лист	№ док.	Подп.	Дата

ПОЯСНИТЕЛЬНАЯ ЗАПИСКА

Лист  
10

№ точек	X	Y
3	597944,64	1380651,87
4	597944,34	1380652,83
<b>Площадь = 1 кв.м.</b>		
<b>Каталог координат земельного участка №53 (:113:3У1(5))</b>		
1	597929,79	1380696,42
2	597930,08	1380695,46
3	597931,04	1380695,77
4	597930,74	1380696,72
<b>Площадь = 1 кв.м.</b>		
<b>Каталог координат земельного участка №54 (:113:3У1(6))</b>		
1	597916,20	1380740,33
2	597916,49	1380739,37
3	597917,46	1380739,67
4	597917,16	1380740,62
<b>Площадь = 1 кв.м.</b>		
<b>Каталог координат земельного участка №55 (:113:3У1(7))</b>		
1	597904,91	1380778,18
2	597906,56	1380772,93
3	597906,72	1380772,98
4	597905,09	1380778,23
<b>Площадь = 1 кв.м.</b>		
<b>Каталог координат земельного участка №56 (:113:3У1(8))</b>		
1	597884,41	1380819,49
2	597884,84	1380818,58
3	597885,75	1380819,02
4	597885,31	1380819,92
<b>Площадь = 1 кв.м.</b>		
<b>Каталог координат земельного участка №57 (:113:3У1(9))</b>		
1	597864,50	1380860,53
2	597864,93	1380859,62
3	597865,84	1380860,06
4	597865,40	1380860,96
<b>Площадь = 1 кв.м.</b>		
<b>Каталог координат земельного участка №58 (:113:3У1(10))</b>		
1	597842,20	1380905,89
2	597845,20	1380901,27
3	597845,34	1380901,36
4	597842,35	1380905,98
<b>Площадь = 1 кв.м.</b>		

№ точек	X	Y
<b>Каталог координат земельного участка №59 (:113:3У1(11))</b>		
1	597824,13	1380932,74
2	597824,68	1380931,89
3	597825,52	1380932,45
4	597824,97	1380933,28
<b>Площадь = 1 кв.м.</b>		
<b>Каталог координат земельного участка №60 (:113:3У1(12))</b>		
1	597803,69	1380964,02
2	597804,23	1380963,17
3	597805,08	1380963,72
4	597804,53	1380964,56
<b>Площадь = 1 кв.м.</b>		
<b>Каталог координат земельного участка №61 (:113:3У1(13))</b>		
1	597787,03	1380990,58
2	597784,02	1380995,18
3	597783,87	1380995,09
4	597786,87	1380990,48
<b>Площадь = 1 кв.м.</b>		
<b>Каталог координат земельного участка №62 (:113:3У1(14))</b>		
1	597747,70	1381027,35
2	597747,04	1381026,60
3	597747,81	1381025,94
4	597748,46	1381026,70
<b>Площадь = 1 кв.м.</b>		
<b>Каталог координат земельного участка №63 (:113:3У1(15))</b>		
1	597711,53	1381058,07
2	597715,68	1381054,47
3	597715,80	1381054,59
4	597711,65	1381058,21
<b>Площадь = 1 кв.м.</b>		
<b>Каталог координат земельного участка №64 (:113:3У1(16))</b>		
1	597670,96	1381081,36
2	597676,37	1381080,35
3	597676,40	1381080,52
4	597670,99	1381081,54
<b>Площадь = 1 кв.м.</b>		
<b>Каталог координат земельного участка №65 (:113:3У1(17))</b>		
1	597630,58	1381089,32
2	597630,41	1381088,33

Инв. № подл.	Взам. инв. №
Подп. и дата	

Изм.	Кол.уч.	Лист	№ док.	Подп.	Дата
------	---------	------	--------	-------	------

ПОЯСНИТЕЛЬНАЯ ЗАПИСКА

Лист

11

№ точек	X	Y
3	597631,41	1381088,17
4	597631,56	1381089,17
<b>Площадь = 1 кв.м.</b>		
<b>Каталог координат земельного участка №66 (:113:3У1(18))</b>		
1	597585,58	1381096,97
2	597590,99	1381095,99
3	597591,03	1381096,16
4	597585,62	1381097,15
<b>Площадь = 1 кв.м.</b>		
<b>Каталог координат земельного участка №67 (:113:3У1(19))</b>		
1	597553,55	1381106,66
2	597553,23	1381105,71
3	597554,20	1381105,40
4	597554,50	1381106,36
<b>Площадь = 1 кв.м.</b>		
<b>Каталог координат земельного участка №68 (:115:3У1(1))</b>		
1	597516,67	1381114,47
2	597522,16	1381114,91
3	597522,15	1381115,08
4	597516,66	1381114,65
<b>Площадь = 1 кв.м.</b>		
<b>Каталог координат земельного участка №69 (:115:3У1(2))</b>		
1	597481,17	1381112,23
2	597481,25	1381111,23
3	597482,26	1381111,33
4	597482,16	1381112,33
<b>Площадь = 1 кв.м.</b>		
<b>Каталог координат земельного участка №70 (:115:3У1(3))</b>		
1	597440,73	1381109,01
2	597440,82	1381108,01
3	597441,82	1381108,10
4	597441,73	1381109,10
<b>Площадь = 1 кв.м.</b>		
<b>Каталог координат земельного участка №71 (:115:3У1(4))</b>		
1	597400,85	1381105,16
2	597406,34	1381105,58
3	597406,33	1381105,75
4	597400,84	1381105,35
<b>Площадь = 1 кв.м.</b>		

№ точек	X	Y
<b>Каталог координат земельного участка №72 (:115:3У1(5))</b>		
1	597361,93	1381089,84
2	597362,29	1381088,90
3	597363,23	1381089,27
4	597362,85	1381090,20
<b>Площадь = 1 кв.м.</b>		
<b>Каталог координат земельного участка №73 (:115:3У1(6))</b>		
1	597324,27	1381073,93
2	597319,61	1381070,99
3	597319,70	1381070,85
4	597324,36	1381073,77
<b>Площадь = 1 кв.м.</b>		
<b>Каталог координат земельного участка №74 (:115:3У1(7))</b>		
1	597293,97	1381055,38
2	597294,47	1381054,52
3	597295,35	1381055,03
4	597294,83	1381055,89
<b>Площадь = 1 кв.м.</b>		
<b>Каталог координат земельного участка №75 (:115:3У1(8))</b>		
1	597269,61	1381039,57
2	597264,96	1381036,64
3	597265,05	1381036,49
4	597269,71	1381039,41
<b>Площадь = 1 кв.м.</b>		
<b>Каталог координат земельного участка №76 (:115:3У1(9))</b>		
1	597223,96	1381037,13
2	597223,96	1381036,13
3	597224,97	1381036,13
4	597224,96	1381037,14
<b>Площадь = 1 кв.м.</b>		
<b>Каталог координат земельного участка №77 (:115:3У1(10))</b>		
1	597183,43	1381037,20
2	597183,43	1381036,20
3	597184,44	1381036,20
4	597184,43	1381037,21
<b>Площадь = 1 кв.м.</b>		
<b>Каталог координат земельного участка №78 (:115:3У1(11))</b>		
1	597148,91	1381036,86
2	597143,40	1381036,86

Взам. инв. №	
Подл. и дата	
Инв. № подл.	

Изм.	Кол.уч.	Лист	№ док.	Подп.	Дата

ПОЯСНИТЕЛЬНАЯ ЗАПИСКА

Лист

12

№ точек	X	Y
3	597143,40	1381036,69
4	597148,90	1381036,67
Площадь = 1 кв.м.		
Каталог координат земельного участка №79 (:115:3У1(12))		
1	597108,61	1381019,21
2	597103,10	1381019,23
3	597103,10	1381019,06
4	597108,60	1381019,02
Площадь = 1 кв.м.		
Каталог координат земельного участка №80 (:115:3У1(13))		
1	597068,11	1381019,94
2	597068,10	1381018,93
3	597069,11	1381018,94
4	597069,10	1381019,94
Площадь = 1 кв.м.		
Каталог координат земельного участка №81 (:115:3У1(14))		
1	597020,34	1381020,32
2	597020,33	1381019,31
3	597021,34	1381019,31
4	597021,33	1381020,32
Площадь = 1 кв.м.		
Каталог координат земельного участка №82 (:115:3У1(15))		
1	596973,57	1381020,14
2	596973,56	1381020,70
3	596972,57	1381020,70
4	596972,56	1381020,18
Площадь = 1 кв.м.		
Каталог координат земельного участка №83 (23:11:0311004:3У2(1))		
1	596972,56	1381020,18
2	596972,56	1381019,70
3	596973,57	1381019,70
4	596973,57	1381020,14
Площадь = 1 кв.м.		
Каталог координат земельного участка №84 (23:11:0311004:3У2(2))		
1	596924,79	1381021,09
2	596924,79	1381020,08
3	596925,80	1381020,09
4	596925,79	1381021,09
Площадь = 1 кв.м.		

№ точек	X	Y
Каталог координат земельного участка №85 (23:11:0311004:3У2(3))		
1	596877,02	1381021,47
2	596877,02	1381020,47
3	596878,03	1381020,47
4	596878,02	1381021,47
Площадь = 1 кв.м.		
Каталог координат земельного участка №86 (23:11:0311004:3У2(4))		
1	596843,03	1381021,34
2	596837,53	1381021,38
3	596837,53	1381021,21
4	596843,03	1381021,15
Площадь = 1 кв.м.		
Каталог координат земельного участка №87 (:115:3У1(16))		
1	596797,03	1381022,11
2	596797,02	1381021,11
3	596798,03	1381021,11
4	596798,02	1381022,12
Площадь = 1 кв.м.		
Каталог координат земельного участка №88 (:115:3У1(17))		
1	596748,74	1381022,50
2	596748,73	1381021,50
3	596749,74	1381021,50
4	596749,73	1381022,50
Площадь = 1 кв.м.		
Каталог координат земельного участка №89 (:115:3У1(18))		
1	596700,45	1381022,89
2	596700,44	1381021,88
3	596701,45	1381021,89
4	596701,44	1381022,89
Площадь = 1 кв.м.		
Каталог координат земельного участка №90 (:115:3У1(19))		
1	596652,16	1381023,27
2	596652,15	1381022,27
3	596653,16	1381022,27
4	596653,15	1381023,27
Площадь = 1 кв.м.		
Каталог координат земельного участка №91 (:115:3У1(20))		
1	596618,17	1381023,14
2	596612,66	1381023,18

Инв. № подл.	Подл. и дата	Взам. инв. №

Изм.	Кол.уч.	Лист	№ док.	Подп.	Дата

ПОЯСНИТЕЛЬНАЯ ЗАПИСКА

Лист  
13



№ точек	X	Y
3	596612,66	1381023,01
4	596618,16	1381022,96
<b>Площадь = 1 кв.м.</b>		
<b>Каталог координат земельного участка №92 (23:11:0311004:ЗУ2(5))</b>		
1	596612,03	1381013,10
2	596612,03	1381012,10
3	596613,04	1381012,10
4	596613,03	1381013,11

№ точек	X	Y
<b>Площадь = 1 кв.м.</b>		
<b>Каталог координат земельного участка №93 (23:11:0311004:ЗУ2(6))</b>		
1	596620,53	1381010,91
2	596620,44	1381014,51
3	596616,44	1381014,41
4	596616,53	1381010,81
<b>Площадь = 14 кв.м.</b>		

Инва. № подл.	Подп. и дата	Взам. инв. №

Изм.	Кол.уч.	Лист	№ док.	Подп.	Дата

ПОЯСНИТЕЛЬНАЯ ЗАПИСКА					
-----------------------	--	--	--	--	--

Лист
14

Таблица №1

Перечень существующих земельных участков, зарегистрированных в Государственном кадастре недвижимости попадающие в зону строительства							
№ п.п	Кадастровый номер участка	Адрес исходного ЗУ	Площадь ЗУ кв.м.	Вид права ЗУ	Правообладатель ЗУ	Категория земель ЗУ	Вид разрешенного использования ЗУ
1	2	3	4	5	6	7	8
1	23:11:0311004:170	Краснодарский край, Каневской р-н, с/п Стародеревянковское, в границах землепользования ЗАО "Россия", секция 6, контур 38, 56 (восточная часть)	45300	Аренда	Филатов Роман Анатольевич	Земли сельскохозяйственного назначения	Для сельскохозяйственного производства
2	23:11:0311004:164	Краснодарский край, Каневской район, Стародеревянковское сельское поселение, в границах ОАО "Россия", секция 6, контура 39,134	123229	Собственность	Открытое акционерное общество "Россия"	Земли сельскохозяйственного назначения	Для сельскохозяйственного использования (тутовник)
3	23:11:0311004:27	Краснодарский, р-н Каневский, с/п Стародеревянковское, расположен в плане границ закрытого акционерного общества "Россия"	4500	Долевая собственность	Погорелый Иван Пантелеевич, Терехов Дмитрий Валерьевич	Земли сельскохозяйственного назначения	Для сельскохозяйственного использования
4	23:11:0000000:82	Краснодарский край, Каневской р-н, с/п Стародеревянковское, в границах ЗАО "Россия"	625073	Долевая собственность	Еременко Григорий Алексеевич, Токарев Владимир Николаевич, Заика Владимир Владимирович, Журавель Зинаида Алексеевна	Земли сельскохозяйственного назначения	Для сельскохозяйственного производства
5	23:11:0311004:113	Краснодарский край, р-н Каневский, с/п Стародеревянковское, в границах ЗАО "Россия", юго-восточнее станицы Стародеревянковской на расстоянии 5,8 км	920768	Долевая собственность	Щербина Артём Викторович, Щербина Елена Васильевна	Земли сельскохозяйственного назначения	Для сельскохозяйственного использования
6	23:11:0311004:115	Краснодарский край, р-н Каневский, с/п Стародеревянковское, в границах ЗАО "Россия", юго-восточнее станицы Стародеревянковской на расстоянии 6,1 км	91601	Собственность	Щербина Елена Васильевна	Земли сельскохозяйственного назначения	Для сельскохозяйственного использования

Взам. инв. №	
Подп. и дата	
Инв № подл.	

Изм.	Кол.уч.	Лист	№ док.	Подп.	Дата

ПОЯСНИТЕЛЬНАЯ ЗАПИСКА

Таблица №2

Ведомость образуемых земельных участков, необходимых на период строительства объекта												
Номер на чертеже	Кадастровый номер участка/квартала	Адрес исходного ЗУ	Площадь исходного ЗУ кв.м.	Площадь образуемого ЗУ, кв.м.	Условный номер образуемого ЗУ	Вид права исходного ЗУ	Правообладатель исходного ЗУ	Категория земель исходного ЗУ	Вид разрешенного использования исходного ЗУ	Устанавливаемая категория земель образуемых земельных участков	Способ образования	Вид разрешенного использования образуемого участка
1	2	3	4	5	6	7	8	9	10	11	12	13
8	23:11:0311004	Краснодарский край, Каневской р-н	-	126	23:11:0311004:ЗУ1(1)	Неразграниченные земли государственной собственности		Категория не установлена	в границах кадастрового квартала	Земли промышленности	Образование земельного участка из земель, находящихся в государственной или муниципальной собственности	Коммунальное обслуживание (код 3.1)
9	23:11:0311004	Краснодарский край, Каневской р-н	-	2633	23:11:0311004:ЗУ1(2)	Неразграниченные земли государственной собственности		Категория не установлена	в границах кадастрового квартала	Земли промышленности	Образование земельного участка из земель, находящихся в государственной или муниципальной собственности	Коммунальное обслуживание (код 3.1)
10	23:11:0311004	Краснодарский край, Каневской р-н	-	1093	23:11:0311004:ЗУ1(3)	Неразграниченные земли государственной собственности		Категория не установлена	в границах кадастрового квартала	Земли промышленности	Образование земельного участка из земель, находящихся в государственной или муниципальной собственности	Коммунальное обслуживание (код 3.1)
11	23:11:0311004	Краснодарский край, Каневской р-н	-	2229	23:11:0311004:ЗУ1(4)	Неразграниченные земли государственной собственности		Категория не установлена	в границах кадастрового квартала	Земли промышленности	Образование земельного участка из земель, находящихся в государственной или муниципальной собственности	Коммунальное обслуживание (код 3.1)
				<b>6081</b>								

Изм.	Кол.уч.	Лист	№ док.	Подп.	Дата

ПОЯСНИТЕЛЬНАЯ ЗАПИСКА

Таблица №3

Ведомость образуемых частей земельных участков, необходимых на период строительства объекта												
Номер на чертеже	Кадастровый номер участка	Адрес исходного ЗУ	Площадь исходного ЗУ кв.м.	Площадь образуемой ЧЗУ, кв.м.	Условный номер образуемой ЧЗУ	Вид права исходного ЗУ	Правообладатель исходного ЗУ	Категория земель исходного ЗУ	Вид разрешенного использования исходного ЗУ	Способ образования	Характеристика образуемой части земельного участка	Тип обременения
1	2	3	4	5	6	7	8	9	10	11	12	13
1	23:11:0311004:170	Краснодарский край, Каневской р-н, с/п Стародеревянковское, в границах землепользования ЗАО "Россия", секция 6, контур 38, 56 (восточная часть)	45300	696	:170:ЧЗУ1	Аренда	Филатов Роман Анатольевич	Земли сельскохозяйственного назначения	Для сельскохозяйственного производства	Образование части (частей) земельного участка	Часть на период строительства объекта	Частный сервитут
2	23:11:0311004:164	Краснодарский край, Каневской район, Стародеревянковское сельское поселение, в границах ОАО "Россия", секция 6, контура 39,134	123229	3314	:164:ЧЗУ1	Собственность	Открытое акционерное общество "Россия"	Земли сельскохозяйственного назначения	Для сельскохозяйственного использования (тутовник)	Образование части (частей) земельного участка	Часть на период строительства объекта	Частный сервитут
3	23:11:0311004:27	Краснодарский, р-н Каневский, с/п Стародеревянковское, расположен в плане границ закрытого акционерного общества "Россия"	4500	526	:27:ЧЗУ1	Долевая собственность	Погорелый Иван Пантелеевич, Терехов Дмитрий Валерьевич	Земли сельскохозяйственного назначения	Для сельскохозяйственного использования	Образование части (частей) земельного участка	Часть на период строительства объекта	Частный сервитут
4	23:11:0311004:20 входит в состав 23:11:0000000:82	Краснодарский край, Каневской р-н, с/п Стародеревянковское, в границах ЗАО "Россия"	625073	8647	:82:ЧЗУ1(1)	Долевая собственность	Еременко Григорий Алексеевич, Токарев Владимир Николаевич, Заика Владимир Владимирович, Журавель Зинаида Алексеевна	Земли сельскохозяйственного назначения	Для сельскохозяйственного производства	Образование части (частей) земельного участка	Часть на период строительства объекта	Частный сервитут
5	23:11:0311004:21 входит в состав 23:11:0000000:82	Краснодарский край, Каневской р-н, с/п Стародеревянковское, в границах ЗАО "Россия"	625073	279	:82:ЧЗУ1(2)	Долевая собственность	Еременко Григорий Алексеевич, Токарев Владимир Николаевич, Заика Владимир Владимирович, Журавель Зинаида Алексеевна	Земли сельскохозяйственного назначения	Для сельскохозяйственного производства	Образование части (частей) земельного участка	Часть на период строительства объекта	Частный сервитут

Взам. инв. №	
Подп. и дата	
Инв. № подл.	

Изм.	Кол.уч.	Лист	№ док.	Подп.	Дата

ПОЯСНИТЕЛЬНАЯ ЗАПИСКА

ИНВ № подл.

	Дата

Лист
18

Ведомость образуемых частей земельных участков, необходимых на период строительства объекта												
Номер на чертеже	Кадастровый номер участка	Адрес исходного ЗУ	Площадь исходного ЗУ кв.м.	Площадь образуемой ЧЗУ, кв.м.	Условный номер образуемой ЧЗУ	Вид права исходного ЗУ	Правообладатель исходного ЗУ	Категория земель исходного ЗУ	Вид разрешенного использования исходного ЗУ	Способ образования	Характеристика образуемой части земельного участка	Тип обременения
1	2	3	4	5	6	7	8	9	10	11	12	13
6	23:11:0311004:113	Краснодарский край, р-н Каневский, с/п Стародеревянковское, в границах ЗАО "Россия", юго-восточнее станицы Стародеревянковской на расстоянии 5,8 км	920768	5580	:113:ЧЗУ1	Долевая собственность	Щербина Артём Викторович, Щербина Елена Васильевна	Земли сельскохозяйственного назначения	Для сельскохозяйственного использования	Образование части (частей) земельного участка	Часть на период строительства объекта	Частный сервитут
7	23:11:0311004:115	Краснодарский край, р-н Каневский, с/п Стародеревянковское, в границах ЗАО "Россия", юго-восточнее станицы Стародеревянковской на расстоянии 6,1 км	91601	6344	:115:ЧЗУ1	Собственность	Щербина Елена Васильевна	Земли сельскохозяйственного назначения	Для сельскохозяйственного использования	Образование части (частей) земельного участка	Часть на период строительства объекта	Частный сервитут
				25386								

Взам. инв. №	
Подп. и дата	
Инв № подл.	

Таблица №4

Ведомость образуемых земельных участков для размещения объекта на период эксплуатации												
Номер на чертеже	Кадастровый номер участка/квартала	Адрес исходного ЗУ	Площадь исходного ЗУ кв.м.	Площадь образуемого ЗУ, кв.м.	Условный номер образуемого ЗУ	Вид права исходного ЗУ	Правообладатель исходного ЗУ	Категория земель исходного ЗУ	Вид разрешенного использования исходного ЗУ	Устанавливаемая категория земель образуемых земельных участков	Способ образования	Вид разрешенного использования образуемого участка
1	2	3	4	5	6	7	8	9	10	11	12	13
12	23:11:0311004:170	Краснодарский край, Каневской р-н, с/п Стародеревянковское, в границах землепользования ЗАО "Россия", секция 6, контур 38, 56 (восточная часть)	45300	1	:170:ЗУ1(1)	Аренда	Филатов Роман Анатольевич	Земли сельскохозяйственного назначения	Для сельскохозяйственного производства	Земли сельскохозяйственного назначения	Раздел земельного участка	Коммунальное обслуживание (код 3.1)
13	23:11:0311004:170	Краснодарский край, Каневской р-н, с/п Стародеревянковское, в границах землепользования ЗАО "Россия", секция 6, контур 38, 56 (восточная часть)	45300	1	:170:ЗУ1(2)	Аренда	Филатов Роман Анатольевич	Земли сельскохозяйственного назначения	Для сельскохозяйственного производства	Земли сельскохозяйственного назначения	Раздел земельного участка	Коммунальное обслуживание (код 3.1)
14	23:11:0311004:170	Краснодарский край, Каневской р-н, с/п Стародеревянковское, в границах землепользования ЗАО "Россия", секция 6, контур 38, 56 (восточная часть)	45300	1	:170:ЗУ1(3)	Аренда	Филатов Роман Анатольевич	Земли сельскохозяйственного назначения	Для сельскохозяйственного производства	Земли сельскохозяйственного назначения	Раздел земельного участка	Коммунальное обслуживание (код 3.1)
15	23:11:0311004:164	Краснодарский край, Каневской район, Стародеревянковское сельское поселение, в границах ОАО "Россия", секция 6, контура 39,134	1Е+05	1	:164:ЗУ1(1)	Собственность	Открытое акционерное общество "Россия"	Земли сельскохозяйственного назначения	Для сельскохозяйственного использования (тутовник)	Земли сельскохозяйственного назначения	Раздел земельного участка	Коммунальное обслуживание (код 3.1)
16	23:11:0311004:164	Краснодарский край, Каневской район, Стародеревянковское сельское поселение, в границах ОАО "Россия", секция 6, контура 39,134	1Е+05	1	:164:ЗУ1(2)	Собственность	Открытое акционерное общество "Россия"	Земли сельскохозяйственного назначения	Для сельскохозяйственного использования (тутовник)	Земли сельскохозяйственного назначения	Раздел земельного участка	Коммунальное обслуживание (код 3.1)

Изм.	Кол.уч.	Лист	№ док.	Подп.	Дата

ПОЯСНИТЕЛЬНАЯ ЗАПИСКА

ИНВ № ПОДЛ.

Лист
20

Ведомость образуемых земельных участков для размещения объекта на период эксплуатации												
Номер на чертеже	Кадастровый номер участка/квартала	Адрес исходного ЗУ	Площадь исходного ЗУ кв.м.	Площадь образуемого ЗУ, кв.м.	Условный номер образуемого ЗУ	Вид права исходного ЗУ	Правообладатель исходного ЗУ	Категория земель исходного ЗУ	Вид разрешенного использования исходного ЗУ	Устанавливаемая категория земель образуемых земельных участков	Способ образования	Вид разрешенного использования образуемого участка
1	2	3	4	5	6	7	8	9	10	11	12	13
23	23:11:0311004:20 входит в состав 23:11:0000000:82	Краснодарский край, Каневской р-н, с/п Стародеревянковское, в границах ЗАО "Россия"	6Е+05	1	:82:ЗУ1(2)	Долевая собственность	Еременко Григорий Алексеевич, Токарев Владимир Николаевич, Заика Владимир Владимирович, Журавель Зинаида Алексеевна	Земли сельскохозяйствен ного назначения	Для сельскохозяйственного производства	Земли сельскохозяйственного назначения	Раздел земельного участка	Коммунальное обслуживание (код 3.1)
24	23:11:0311004:20 входит в состав 23:11:0000000:82	Краснодарский край, Каневской р-н, с/п Стародеревянковское, в границах ЗАО "Россия"	6Е+05	1	:82:ЗУ1(3)	Долевая собственность	Еременко Григорий Алексеевич, Токарев Владимир Николаевич, Заика Владимир Владимирович, Журавель Зинаида Алексеевна	Земли сельскохозяйствен ного назначения	Для сельскохозяйственного производства	Земли сельскохозяйственного назначения	Раздел земельного участка	Коммунальное обслуживание (код 3.1)
25	23:11:0311004:20 входит в состав 23:11:0000000:82	Краснодарский край, Каневской р-н, с/п Стародеревянковское, в границах ЗАО "Россия"	6Е+05	1	:82:ЗУ1(4)	Долевая собственность	Еременко Григорий Алексеевич, Токарев Владимир Николаевич, Заика Владимир Владимирович, Журавель Зинаида Алексеевна	Земли сельскохозяйствен ного назначения	Для сельскохозяйственного производства	Земли сельскохозяйственного назначения	Раздел земельного участка	Коммунальное обслуживание (код 3.1)
26	23:11:0311004:20 входит в состав 23:11:0000000:82	Краснодарский край, Каневской р-н, с/п Стародеревянковское, в границах ЗАО "Россия"	6Е+05	1	:82:ЗУ1(5)	Долевая собственность	Еременко Григорий Алексеевич, Токарев Владимир Николаевич, Заика Владимир Владимирович, Журавель Зинаида Алексеевна	Земли сельскохозяйствен ного назначения	Для сельскохозяйственного производства	Земли сельскохозяйственного назначения	Раздел земельного участка	Коммунальное обслуживание (код 3.1)
27	23:11:0311004:20 входит в состав 23:11:0000000:82	Краснодарский край, Каневской р-н, с/п Стародеревянковское, в границах ЗАО "Россия"	6Е+05	1	:82:ЗУ1(6)	Долевая собственность	Еременко Григорий Алексеевич, Токарев Владимир Николаевич, Заика Владимир Владимирович, Журавель Зинаида Алексеевна	Земли сельскохозяйствен ного назначения	Для сельскохозяйственного производства	Земли сельскохозяйственного назначения	Раздел земельного участка	Коммунальное обслуживание (код 3.1)

Изм.

Кол.уч.

Лист

№ док.

Подп.

Дата

ПОЯСНИТЕЛЬНАЯ ЗАПИСКА

Лист

21



Инв № подл.	Подп. и дата	Взам. инв. №

Ведомость образуемых земельных участков для размещения объекта на период эксплуатации												
Номер на чертеже	Кадастровый номер участка/квартала	Адрес исходного ЗУ	Площадь исходного ЗУ кв.м.	Площадь образуемого ЗУ, кв.м.	Условный номер образуемого ЗУ	Вид права исходного ЗУ	Правообладатель исходного ЗУ	Категория земель исходного ЗУ	Вид разрешенного использования исходного ЗУ	Устанавливаемая категория земель образуемых земельных участков	Способ образования	Вид разрешенного использования образуемого участка
1	2	3	4	5	6	7	8	9	10	11	12	13
28	23:11:0311004:20 входит в состав 23:11:0000000:82	Краснодарский край, Каневской р-н, с/п Стародеревянковское, в границах ЗАО "Россия"	6Е+05	1	:82:ЗУ1(7)	Долевая собственность	Еременко Григорий Алексеевич, Токарев Владимир Николаевич, Заика Владимир Владимирович, Журавель Зинаида Алексеевна	Земли сельскохозяйствен ного назначения	Для сельскохозяйственного производства	Земли сельскохозяйственного назначения	Раздел земельного участка	Коммунальное обслуживание (код 3.1)
29	23:11:0311004:20 входит в состав 23:11:0000000:82	Краснодарский край, Каневской р-н, с/п Стародеревянковское, в границах ЗАО "Россия"	6Е+05	1	:82:ЗУ1(8)	Долевая собственность	Еременко Григорий Алексеевич, Токарев Владимир Николаевич, Заика Владимир Владимирович, Журавель Зинаида Алексеевна	Земли сельскохозяйствен ного назначения	Для сельскохозяйственного производства	Земли сельскохозяйственного назначения	Раздел земельного участка	Коммунальное обслуживание (код 3.1)
30	23:11:0311004:20 входит в состав 23:11:0000000:82	Краснодарский край, Каневской р-н, с/п Стародеревянковское, в границах ЗАО "Россия"	6Е+05	1	:82:ЗУ1(9)	Долевая собственность	Еременко Григорий Алексеевич, Токарев Владимир Николаевич, Заика Владимир Владимирович, Журавель Зинаида Алексеевна	Земли сельскохозяйствен ного назначения	Для сельскохозяйственного производства	Земли сельскохозяйственного назначения	Раздел земельного участка	Коммунальное обслуживание (код 3.1)
31	23:11:0311004:20 входит в состав 23:11:0000000:82	Краснодарский край, Каневской р-н, с/п Стародеревянковское, в границах ЗАО "Россия"	6Е+05	1	:82:ЗУ1(10)	Долевая собственность	Еременко Григорий Алексеевич, Токарев Владимир Николаевич, Заика Владимир Владимирович, Журавель Зинаида Алексеевна	Земли сельскохозяйствен ного назначения	Для сельскохозяйственного производства	Земли сельскохозяйственного назначения	Раздел земельного участка	Коммунальное обслуживание (код 3.1)
32	23:11:0311004:20 входит в состав 23:11:0000000:82	Краснодарский край, Каневской р-н, с/п Стародеревянковское, в границах ЗАО "Россия"	6Е+05	1	:82:ЗУ1(11)	Долевая собственность	Еременко Григорий Алексеевич, Токарев Владимир Николаевич, Заика Владимир Владимирович, Журавель Зинаида Алексеевна	Земли сельскохозяйствен ного назначения	Для сельскохозяйственного производства	Земли сельскохозяйственного назначения	Раздел земельного участка	Коммунальное обслуживание (код 3.1)

Инв. № подл.	Подп. и дата	Взам. инв. №

Ведомость образуемых земельных участков для размещения объекта на период эксплуатации												
Номер на чертеже	Кадастровый номер участка/квартала	Адрес исходного ЗУ	Площадь исходного ЗУ кв.м.	Площадь образуемого ЗУ, кв.м.	Условный номер образуемого ЗУ	Вид права исходного ЗУ	Правообладатель исходного ЗУ	Категория земель исходного ЗУ	Вид разрешенного использования исходного ЗУ	Устанавливаемая категория земель образуемых земельных участков	Способ образования	Вид разрешенного использования образуемого участка
1	2	3	4	5	6	7	8	9	10	11	12	13
33	23:11:0311004:20 входит в состав 23:11:0000000:82	Краснодарский край, Каневской р-н, с/п Стародеревянковское, в границах ЗАО "Россия"	6Е+05	1	:82:ЗУ1(12)	Долевая собственность	Еременко Григорий Алексеевич, Токарев Владимир Николаевич, Заика Владимир Владимирович, Журавель Зинаида Алексеевна	Земли сельскохозяйстве нного назначения	Для сельскохозяйственного производства	Земли сельскохозяйственного назначения	Раздел земельного участка	Коммунальное обслуживание (код 3.1)
34	23:11:0311004:20 входит в состав 23:11:0000000:82	Краснодарский край, Каневской р-н, с/п Стародеревянковское, в границах ЗАО "Россия"	6Е+05	1	:82:ЗУ1(13)	Долевая собственность	Еременко Григорий Алексеевич, Токарев Владимир Николаевич, Заика Владимир Владимирович, Журавель Зинаида Алексеевна	Земли сельскохозяйстве нного назначения	Для сельскохозяйственного производства	Земли сельскохозяйственного назначения	Раздел земельного участка	Коммунальное обслуживание (код 3.1)
35	23:11:0311004:20 входит в состав 23:11:0000000:82	Краснодарский край, Каневской р-н, с/п Стародеревянковское, в границах ЗАО "Россия"	6Е+05	1	:82:ЗУ1(14)	Долевая собственность	Еременко Григорий Алексеевич, Токарев Владимир Николаевич, Заика Владимир Владимирович, Журавель Зинаида Алексеевна	Земли сельскохозяйстве нного назначения	Для сельскохозяйственного производства	Земли сельскохозяйственного назначения	Раздел земельного участка	Коммунальное обслуживание (код 3.1)
36	23:11:0311004:20 входит в состав 23:11:0000000:82	Краснодарский край, Каневской р-н, с/п Стародеревянковское, в границах ЗАО "Россия"	6Е+05	1	:82:ЗУ1(15)	Долевая собственность	Еременко Григорий Алексеевич, Токарев Владимир Николаевич, Заика Владимир Владимирович, Журавель Зинаида Алексеевна	Земли сельскохозяйстве нного назначения	Для сельскохозяйственного производства	Земли сельскохозяйственного назначения	Раздел земельного участка	Коммунальное обслуживание (код 3.1)
37	23:11:0311004:20 входит в состав 23:11:0000000:82	Краснодарский край, Каневской р-н, с/п Стародеревянковское, в границах ЗАО "Россия"	6Е+05	1	:82:ЗУ1(16)	Долевая собственность	Еременко Григорий Алексеевич, Токарев Владимир Николаевич, Заика Владимир Владимирович, Журавель Зинаида Алексеевна	Земли сельскохозяйстве нного назначения	Для сельскохозяйственного производства	Земли сельскохозяйственного назначения	Раздел земельного участка	Коммунальное обслуживание (код 3.1)

Изм.	Кол.уч.	Лист	№ док.	Подп.	Дата

ПОЯСНИТЕЛЬНАЯ ЗАПИСКА

Ведомость образуемых земельных участков для размещения объекта на период эксплуатации												
Номер на чертеже	Кадастровый номер участка/квартала	Адрес исходного ЗУ	Площадь исходного ЗУ кв.м.	Площадь образуемого ЗУ, кв.м.	Условный номер образуемого ЗУ	Вид права исходного ЗУ	Правообладатель исходного ЗУ	Категория земель исходного ЗУ	Вид разрешенного использования исходного ЗУ	Устанавливаемая категория земель образуемых земельных участков	Способ образования	Вид разрешенного использования образуемого участка
1	2	3	4	5	6	7	8	9	10	11	12	13
38	23:11:0311004:20 входит в состав 23:11:0000000:82	Краснодарский край, Каневской р-н, с/п Стародеревянковское, в границах ЗАО "Россия"	6Е+05	1	:82:ЗУ1(17)	Долевая собственность	Еременко Григорий Алексеевич, Токарев Владимир Николаевич, Заика Владимир Владимирович, Журавель Зинаида Алексеевна	Земли сельскохозяйствен ного назначения	Для сельскохозяйственного производства	Земли сельскохозяйственного назначения	Раздел земельного участка	Коммунальное обслуживание (код 3.1)
39	23:11:0311004:20 входит в состав 23:11:0000000:82	Краснодарский край, Каневской р-н, с/п Стародеревянковское, в границах ЗАО "Россия"	6Е+05	1	:82:ЗУ1(18)	Долевая собственность	Еременко Григорий Алексеевич, Токарев Владимир Николаевич, Заика Владимир Владимирович, Журавель Зинаида Алексеевна	Земли сельскохозяйствен ного назначения	Для сельскохозяйственного производства	Земли сельскохозяйственного назначения	Раздел земельного участка	Коммунальное обслуживание (код 3.1)
40	23:11:0311004:20 входит в состав 23:11:0000000:82	Краснодарский край, Каневской р-н, с/п Стародеревянковское, в границах ЗАО "Россия"	6Е+05	1	:82:ЗУ1(19)	Долевая собственность	Еременко Григорий Алексеевич, Токарев Владимир Николаевич, Заика Владимир Владимирович, Журавель Зинаида Алексеевна	Земли сельскохозяйствен ного назначения	Для сельскохозяйственного производства	Земли сельскохозяйственного назначения	Раздел земельного участка	Коммунальное обслуживание (код 3.1)
41	23:11:0311004:20 входит в состав 23:11:0000000:82	Краснодарский край, Каневской р-н, с/п Стародеревянковское, в границах ЗАО "Россия"	6Е+05	1	:82:ЗУ1(20)	Долевая собственность	Еременко Григорий Алексеевич, Токарев Владимир Николаевич, Заика Владимир Владимирович, Журавель Зинаида Алексеевна	Земли сельскохозяйствен ного назначения	Для сельскохозяйственного производства	Земли сельскохозяйственного назначения	Раздел земельного участка	Коммунальное обслуживание (код 3.1)
42	23:11:0311004:20 входит в состав 23:11:0000000:82	Краснодарский край, Каневской р-н, с/п Стародеревянковское, в границах ЗАО "Россия"	6Е+05	1	:82:ЗУ1(21)	Долевая собственность	Еременко Григорий Алексеевич, Токарев Владимир Николаевич, Заика Владимир Владимирович, Журавель Зинаида Алексеевна	Земли сельскохозяйствен ного назначения	Для сельскохозяйственного производства	Земли сельскохозяйственного назначения	Раздел земельного участка	Коммунальное обслуживание (код 3.1)

Изм.	Кол.уч.	Лист	№ док.	Подп.	Дата

ПОЯСНИТЕЛЬНАЯ ЗАПИСКА

Лист

24

Ведомость образуемых земельных участков для размещения объекта на период эксплуатации												
Номер на чертеже	Кадастровый номер участка/квартала	Адрес исходного ЗУ	Площадь исходного ЗУ кв.м.	Площадь образуемого ЗУ, кв.м.	Условный номер образуемого ЗУ	Вид права исходного ЗУ	Правообладатель исходного ЗУ	Категория земель исходного ЗУ	Вид разрешенного использования исходного ЗУ	Устанавливаемая категория земель образуемых земельных участков	Способ образования	Вид разрешенного использования образуемого участка
1	2	3	4	5	6	7	8	9	10	11	12	13
43	23:11:0311004:20 входит в состав 23:11:0000000:82	Краснодарский край, Каневской р-н, с/п Стародеревянковское, в границах ЗАО "Россия"	6Е+05	1	:82:ЗУ1(22)	Долевая собственность	Еременко Григорий Алексеевич, Токарев Владимир Николаевич, Заика Владимир Владимирович, Журавель Зинаида Алексеевна	Земли сельскохозяйствен ного назначения	Для сельскохозяйственного производства	Земли сельскохозяйственного назначения	Раздел земельного участка	Коммунальное обслуживание (код 3.1)
44	23:11:0311004:20 входит в состав 23:11:0000000:82	Краснодарский край, Каневской р-н, с/п Стародеревянковское, в границах ЗАО "Россия"	6Е+05	1	:82:ЗУ1(23)	Долевая собственность	Еременко Григорий Алексеевич, Токарев Владимир Николаевич, Заика Владимир Владимирович, Журавель Зинаида Алексеевна	Земли сельскохозяйствен ного назначения	Для сельскохозяйственного производства	Земли сельскохозяйственного назначения	Раздел земельного участка	Коммунальное обслуживание (код 3.1)
45	23:11:0311004:20 входит в состав 23:11:0000000:82	Краснодарский край, Каневской р-н, с/п Стародеревянковское, в границах ЗАО "Россия"	6Е+05	1	:82:ЗУ1(24)	Долевая собственность	Еременко Григорий Алексеевич, Токарев Владимир Николаевич, Заика Владимир Владимирович, Журавель Зинаида Алексеевна	Земли сельскохозяйствен ного назначения	Для сельскохозяйственного производства	Земли сельскохозяйственного назначения	Раздел земельного участка	Коммунальное обслуживание (код 3.1)
46	23:11:0311004:20 входит в состав 23:11:0000000:82	Краснодарский край, Каневской р-н, с/п Стародеревянковское, в границах ЗАО "Россия"	6Е+05	1	:82:ЗУ1(25)	Долевая собственность	Еременко Григорий Алексеевич, Токарев Владимир Николаевич, Заика Владимир Владимирович, Журавель Зинаида Алексеевна	Земли сельскохозяйствен ного назначения	Для сельскохозяйственного производства	Земли сельскохозяйственного назначения	Раздел земельного участка	Коммунальное обслуживание (код 3.1)
47	23:11:0311004:20 входит в состав 23:11:0000000:82	Краснодарский край, Каневской р-н, с/п Стародеревянковское, в границах ЗАО "Россия"	6Е+05	1	:82:ЗУ1(26)	Долевая собственность	Еременко Григорий Алексеевич, Токарев Владимир Николаевич, Заика Владимир Владимирович, Журавель Зинаида Алексеевна	Земли сельскохозяйствен ного назначения	Для сельскохозяйственного производства	Земли сельскохозяйственного назначения	Раздел земельного участка	Коммунальное обслуживание (код 3.1)

Изм.	Кол.уч.	Лист	№ док.	Подп.	Дата

ПОЯСНИТЕЛЬНАЯ ЗАПИСКА

Лист

25

ИНВ № подл.

Лист
26

Инв. № подл.	Подп. и дата	Взам. инв. №

Ведомость образуемых земельных участков для размещения объекта на период эксплуатации												
Номер на чертеже	Кадастровый номер участка/квартала	Адрес исходного ЗУ	Площадь исходного ЗУ кв.м.	Площадь образуемого ЗУ, кв.м.	Условный номер образуемого ЗУ	Вид права исходного ЗУ	Правообладатель исходного ЗУ	Категория земель исходного ЗУ	Вид разрешенного использования исходного ЗУ	Устанавливаемая категория земель образуемых земельных участков	Способ образования	Вид разрешенного использования образуемого участка
1	2	3	4	5	6	7	8	9	10	11	12	13
53	23:11:0311004:113	Краснодарский край, р-н Каневский, с/п Стародеревянковское, в границах ЗАО "Россия", юго-восточнее станицы Стародеревянковской на расстоянии 5,8 км	9Е+05	1	:113:ЗУ1(5)	Долевая собственность	Щербина Артём Викторович, Щербина Елена Васильевна	Земли сельскохозяйственного назначения	Для сельскохозяйственного использования	Земли сельскохозяйственного назначения	Раздел земельного участка	Коммунальное обслуживание (код 3.1)
54	23:11:0311004:113	Краснодарский край, р-н Каневский, с/п Стародеревянковское, в границах ЗАО "Россия", юго-восточнее станицы Стародеревянковской на расстоянии 5,8 км	9Е+05	1	:113:ЗУ1(6)	Долевая собственность	Щербина Артём Викторович, Щербина Елена Васильевна	Земли сельскохозяйственного назначения	Для сельскохозяйственного использования	Земли сельскохозяйственного назначения	Раздел земельного участка	Коммунальное обслуживание (код 3.1)
55	23:11:0311004:113	Краснодарский край, р-н Каневский, с/п Стародеревянковское, в границах ЗАО "Россия", юго-восточнее станицы Стародеревянковской на расстоянии 5,8 км	9Е+05	1	:113:ЗУ1(7)	Долевая собственность	Щербина Артём Викторович, Щербина Елена Васильевна	Земли сельскохозяйственного назначения	Для сельскохозяйственного использования	Земли сельскохозяйственного назначения	Раздел земельного участка	Коммунальное обслуживание (код 3.1)
56	23:11:0311004:113	Краснодарский край, р-н Каневский, с/п Стародеревянковское, в границах ЗАО "Россия", юго-восточнее станицы Стародеревянковской на расстоянии 5,8 км	9Е+05	1	:113:ЗУ1(8)	Долевая собственность	Щербина Артём Викторович, Щербина Елена Васильевна	Земли сельскохозяйственного назначения	Для сельскохозяйственного использования	Земли сельскохозяйственного назначения	Раздел земельного участка	Коммунальное обслуживание (код 3.1)
57	23:11:0311004:113	Краснодарский край, р-н Каневский, с/п Стародеревянковское, в границах ЗАО "Россия", юго-восточнее станицы Стародеревянковской на расстоянии 5,8 км	9Е+05	1	:113:ЗУ1(9)	Долевая собственность	Щербина Артём Викторович, Щербина Елена Васильевна	Земли сельскохозяйственного назначения	Для сельскохозяйственного использования	Земли сельскохозяйственного назначения	Раздел земельного участка	Коммунальное обслуживание (код 3.1)

Изм.	Кол.уч.	Лист	№ док.	Подп.	Дата

ПОЯСНИТЕЛЬНАЯ ЗАПИСКА

Лист27

Инв. № подл.	Подп. и дата	Взам. инв. №

Ведомость образуемых земельных участков для размещения объекта на период эксплуатации												
Номер на чертеже	Кадастровый номер участка/квартала	Адрес исходного ЗУ	Площадь исходного ЗУ кв.м.	Площадь образуемого ЗУ, кв.м.	Условный номер образуемого ЗУ	Вид права исходного ЗУ	Правообладатель исходного ЗУ	Категория земель исходного ЗУ	Вид разрешенного использования исходного ЗУ	Устанавливаемая категория земель образуемых земельных участков	Способ образования	Вид разрешенного использования образуемого участка
1	2	3	4	5	6	7	8	9	10	11	12	13
58	23:11:0311004:113	Краснодарский край, р-н Каневский, с/п Стародеревянковское, в границах ЗАО "Россия", юго-восточнее станицы Стародеревянковской на расстоянии 5,8 км	9Е+05	1	:113:3У1(10)	Долевая собственность	Щербина Артём Викторович, Щербина Елена Васильевна	Земли сельскохозяйственного назначения	Для сельскохозяйственного использования	Земли сельскохозяйственного назначения	Раздел земельного участка	Коммунальное обслуживание (код 3.1)
59	23:11:0311004:113	Краснодарский край, р-н Каневский, с/п Стародеревянковское, в границах ЗАО "Россия", юго-восточнее станицы Стародеревянковской на расстоянии 5,8 км	9Е+05	1	:113:3У1(11)	Долевая собственность	Щербина Артём Викторович, Щербина Елена Васильевна	Земли сельскохозяйственного назначения	Для сельскохозяйственного использования	Земли сельскохозяйственного назначения	Раздел земельного участка	Коммунальное обслуживание (код 3.1)
60	23:11:0311004:113	Краснодарский край, р-н Каневский, с/п Стародеревянковское, в границах ЗАО "Россия", юго-восточнее станицы Стародеревянковской на расстоянии 5,8 км	9Е+05	1	:113:3У1(12)	Долевая собственность	Щербина Артём Викторович, Щербина Елена Васильевна	Земли сельскохозяйственного назначения	Для сельскохозяйственного использования	Земли сельскохозяйственного назначения	Раздел земельного участка	Коммунальное обслуживание (код 3.1)
61	23:11:0311004:113	Краснодарский край, р-н Каневский, с/п Стародеревянковское, в границах ЗАО "Россия", юго-восточнее станицы Стародеревянковской на расстоянии 5,8 км	9Е+05	1	:113:3У1(13)	Долевая собственность	Щербина Артём Викторович, Щербина Елена Васильевна	Земли сельскохозяйственного назначения	Для сельскохозяйственного использования	Земли сельскохозяйственного назначения	Раздел земельного участка	Коммунальное обслуживание (код 3.1)
62	23:11:0311004:113	Краснодарский край, р-н Каневский, с/п Стародеревянковское, в границах ЗАО "Россия", юго-восточнее станицы Стародеревянковской на расстоянии 5,8 км	9Е+05	1	:113:3У1(14)	Долевая собственность	Щербина Артём Викторович, Щербина Елена Васильевна	Земли сельскохозяйственного назначения	Для сельскохозяйственного использования	Земли сельскохозяйственного назначения	Раздел земельного участка	Коммунальное обслуживание (код 3.1)

Изм.	Кол.уч.	Лист	№ док.	Подп.	Дата

ПОЯСНИТЕЛЬНАЯ ЗАПИСКА

Лист
28

Инв. № подл.	Подп. и дата	Взам. инв. №

Изм.	Кол.уч.	Лист	№ док.	Подп.	Дата

ПОЯСНИТЕЛЬНАЯ ЗАПИСКА	Лист
	29

Ведомость образуемых земельных участков для размещения объекта на период эксплуатации												
Номер на чертеже	Кадастровый номер участка/квартала	Адрес исходного ЗУ	Площадь исходного ЗУ кв.м.	Площадь образуемого ЗУ, кв.м.	Условный номер образуемого ЗУ	Вид права исходного ЗУ	Правообладатель исходного ЗУ	Категория земель исходного ЗУ	Вид разрешенного использования исходного ЗУ	Устанавливаемая категория земель образуемых земельных участков	Способ образования	Вид разрешенного использования образуемого участка
1	2	3	4	5	6	7	8	9	10	11	12	13
63	23:11:0311004:113	Краснодарский край, р-н Каневский, с/п Стародеревянковское, в границах ЗАО "Россия", юго-восточнее станицы Стародеревянковской на расстоянии 5,8 км	9Е+05	1	:113:ЗУ1(15)	Долевая собственность	Щербина Артём Викторович, Щербина Елена Васильевна	Земли сельскохозяйственного назначения	Для сельскохозяйственного использования	Земли сельскохозяйственного назначения	Раздел земельного участка	Коммунальное обслуживание (код 3.1)
64	23:11:0311004:113	Краснодарский край, р-н Каневский, с/п Стародеревянковское, в границах ЗАО "Россия", юго-восточнее станицы Стародеревянковской на расстоянии 5,8 км	9Е+05	1	:113:ЗУ1(16)	Долевая собственность	Щербина Артём Викторович, Щербина Елена Васильевна	Земли сельскохозяйственного назначения	Для сельскохозяйственного использования	Земли сельскохозяйственного назначения	Раздел земельного участка	Коммунальное обслуживание (код 3.1)
65	23:11:0311004:113	Краснодарский край, р-н Каневский, с/п Стародеревянковское, в границах ЗАО "Россия", юго-восточнее станицы Стародеревянковской на расстоянии 5,8 км	9Е+05	1	:113:ЗУ1(17)	Долевая собственность	Щербина Артём Викторович, Щербина Елена Васильевна	Земли сельскохозяйственного назначения	Для сельскохозяйственного использования	Земли сельскохозяйственного назначения	Раздел земельного участка	Коммунальное обслуживание (код 3.1)
66	23:11:0311004:113	Краснодарский край, р-н Каневский, с/п Стародеревянковское, в границах ЗАО "Россия", юго-восточнее станицы Стародеревянковской на расстоянии 5,8 км	9Е+05	1	:113:ЗУ1(18)	Долевая собственность	Щербина Артём Викторович, Щербина Елена Васильевна	Земли сельскохозяйственного назначения	Для сельскохозяйственного использования	Земли сельскохозяйственного назначения	Раздел земельного участка	Коммунальное обслуживание (код 3.1)
67	23:11:0311004:113	Краснодарский край, р-н Каневский, с/п Стародеревянковское, в границах ЗАО "Россия", юго-восточнее станицы Стародеревянковской на расстоянии 5,8 км	9Е+05	1	:113:ЗУ1(19)	Долевая собственность	Щербина Артём Викторович, Щербина Елена Васильевна	Земли сельскохозяйственного назначения	Для сельскохозяйственного использования	Земли сельскохозяйственного назначения	Раздел земельного участка	Коммунальное обслуживание (код 3.1)



ИНВ № ПОДЛ.

30

Инв. № подл.	Подп. и дата	Взам. инв. №

Изм.	Кол.уч.	Лист	№ док.	Подп.	Дата

ПОЯСНИТЕЛЬНАЯ ЗАПИСКА	Лист
	31

Инв. № подл.32

Взам. инв. №	
Подп. и дата	
Инв № подл.	

Ведомость образуемых земельных участков для размещения объекта на период эксплуатации												
Номер на чертеже	Кадастровый номер участка/квартала	Адрес исходного ЗУ	Площадь исходного ЗУ кв.м.	Площадь образуемого ЗУ, кв.м.	Условный номер образуемого ЗУ	Вид права исходного ЗУ	Правообладатель исходного ЗУ	Категория земель исходного ЗУ	Вид разрешенного использования исходного ЗУ	Устанавливаемая категория земель образуемых земельных участков	Способ образования	Вид разрешенного использования образуемого участка
1	2	3	4	5	6	7	8	9	10	11	12	13
83	23:11:0311004	Краснодарский край, Каневской р-н	-	1	23:11:0311004:3У2(1)	Неразграниченные земли государственной собственности		Категория не установлена	в границах кадастрового квартала	Земли промышленности	Образование земельного участка из земель, находящихся в государственной или муниципальной собственности	Коммунальное обслуживание (код 3.1)
84	23:11:0311004	Краснодарский край, Каневской р-н	-	1	23:11:0311004:3У2(2)	Неразграниченные земли государственной собственности		Категория не установлена	в границах кадастрового квартала	Земли промышленности	Образование земельного участка из земель, находящихся в государственной или муниципальной собственности	Коммунальное обслуживание (код 3.1)
85	23:11:0311004	Краснодарский край, Каневской р-н	-	1	23:11:0311004:3У2(3)	Неразграниченные земли государственной собственности		Категория не установлена	в границах кадастрового квартала	Земли промышленности	Образование земельного участка из земель, находящихся в государственной или муниципальной собственности	Коммунальное обслуживание (код 3.1)
86	23:11:0311004	Краснодарский край, Каневской р-н	-	1	23:11:0311004:3У2(4)	Неразграниченные земли государственной собственности		Категория не установлена	в границах кадастрового квартала	Земли промышленности	Образование земельного участка из земель, находящихся в государственной или муниципальной собственности	Коммунальное обслуживание (код 3.1)
87	23:11:0311004:115	Краснодарский край, р-н Каневский, с/п Стародеревянковское, в границах ЗАО "Россия", юго-восточнее станицы Стародеревянской на расстоянии 6,1 км	91601	1	:115:3У1(16)	Собственность	Щербина Елена Васильевна	Земли сельскохозяйственного назначения	Для сельскохозяйственного использования	Земли сельскохозяйственного назначения	Раздел земельного участка	Коммунальное обслуживание (код 3.1)

Изм.	Кол.уч.	Лист	№ док.	Подп.	Дата

ПОЯСНИТЕЛЬНАЯ ЗАПИСКА

ИНВ № подл.

34

Инв № подл.	Подп. и дата	Взам. инв. №


Ведомость образуемых земельных участков для размещения объекта на период эксплуатации												
Номер на чертеже	Кадастровый номер участка/квартала	Адрес исходного ЗУ	Площадь исходного ЗУ кв.м.	Площадь образуемого ЗУ, кв.м.	Условный номер образуемого ЗУ	Вид права исходного ЗУ	Правообладатель исходного ЗУ	Категория земель исходного ЗУ	Вид разрешенного использования исходного ЗУ	Устанавливаемая категория земель образуемых земельных участков	Способ образования	Вид разрешенного использования образуемого участка
1	2	3	4	5	6	7	8	9	10	11	12	13
93	23:11:0311004	Краснодарский край, Каневской р-н	-	14	23:11:0311004:ЗУ2(6)	Неразграниченные земли государственной собственности		Категория не установлена	в границах кадастрового квартала	Земли промышленности	Образование земельного участка из земель, находящихся в государственной или муниципальной собственности	Коммунальное обслуживание (код 3.1)
				95								












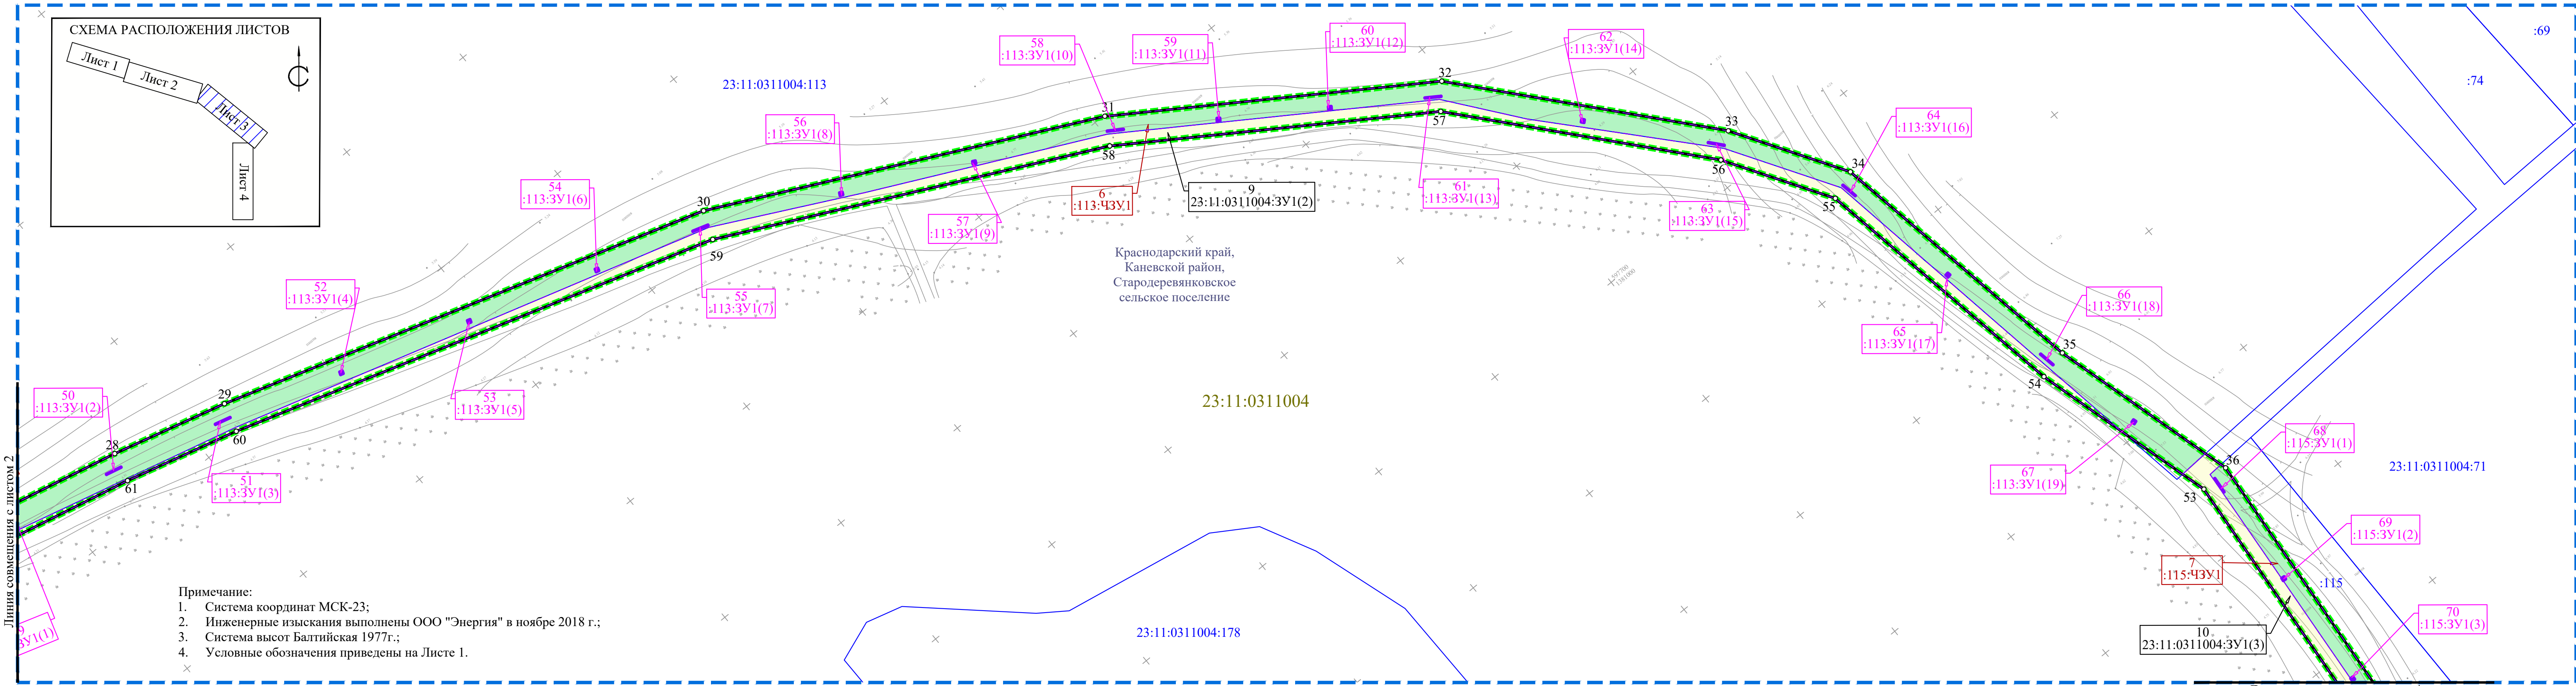

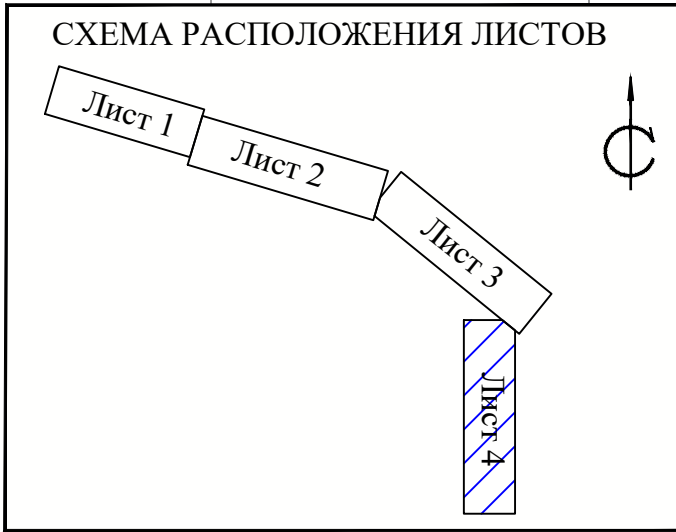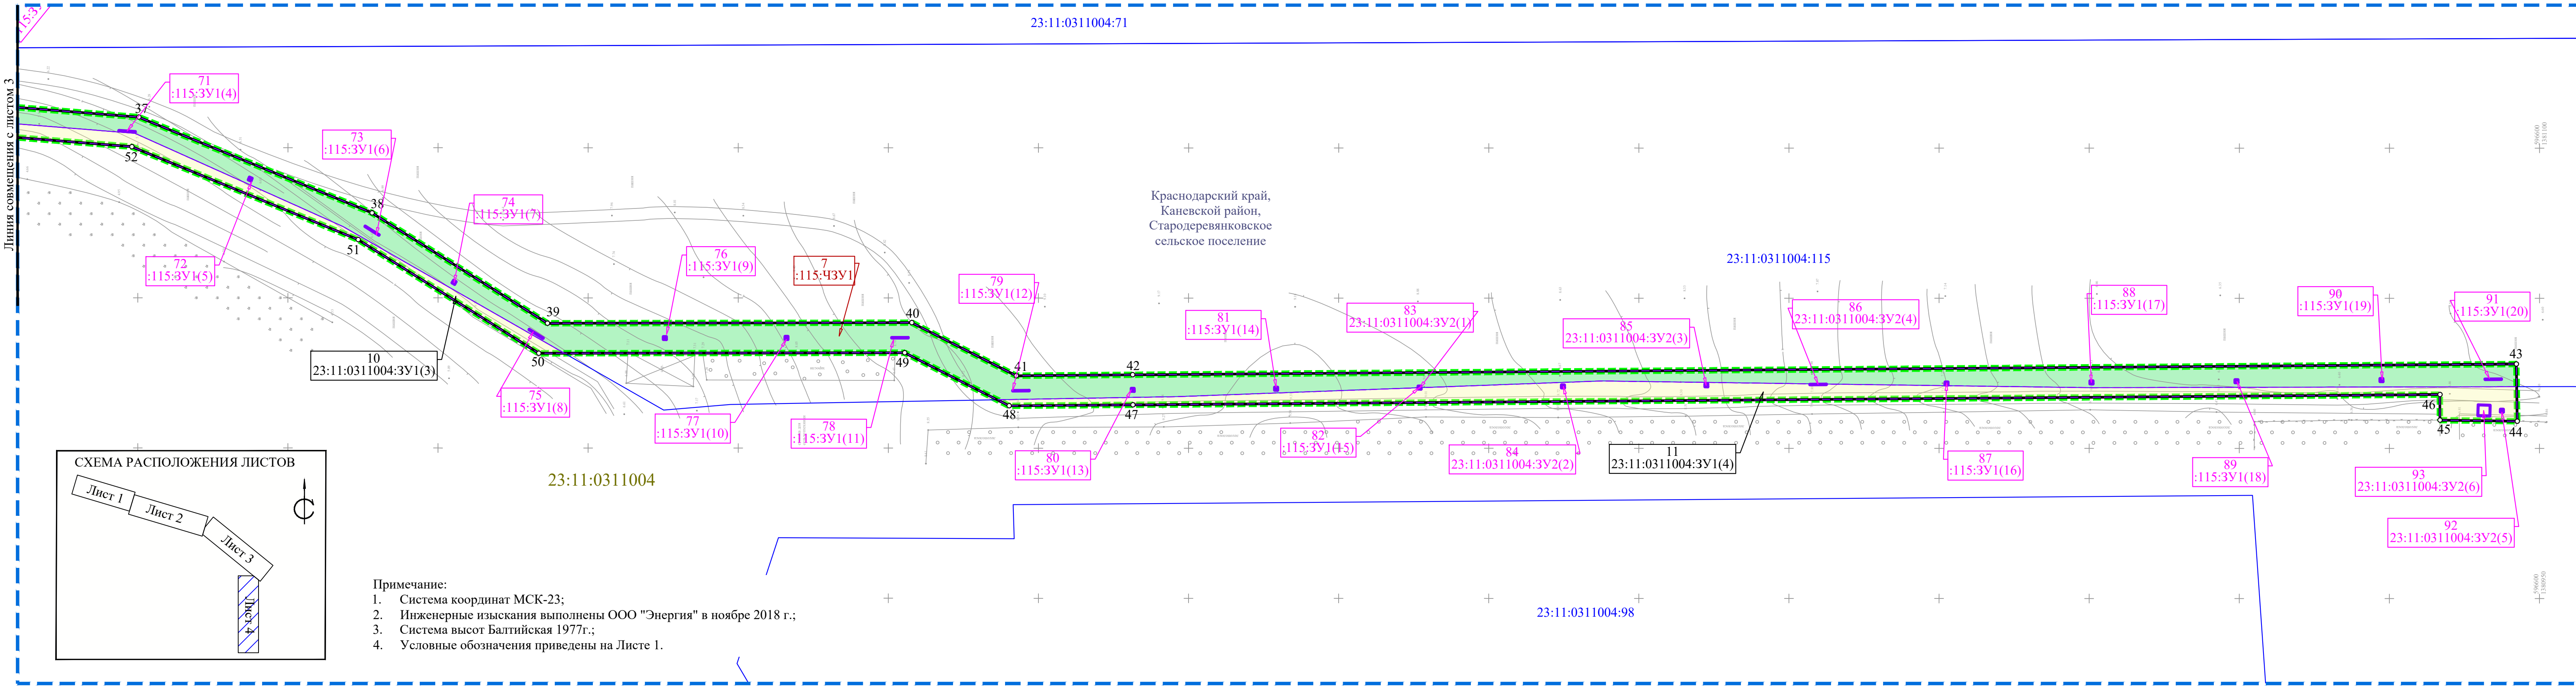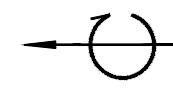

- Примечание:
1. Система координат МСК-23;
  2. Инженерные изыскания выполнены ООО "Энергия" в ноябре 2018 г.;
  3. Система высот Балтийская 1977г.;
  4. Условные обозначения приведены на Листе 1.

Изм.	Кол.уч.	Лист	№ док.	Подп.	Дата



# ООО «Краснодарпроект-1»

**ЗАКАЗЧИК: ФИЛИАЛ ПАО «КУБАНЬЭНЕРГО» ТИМАШЕВСКИЕ  
ЭЛЕКТРИЧЕСКИЕ СЕТИ**

Строительство ВЛЗ - 10 кВ от опоры №137 ВЛ - 10 кВ К-9, ТП - 10/0,4 кВ,  
строительство ВЛИ-04 кВ от проектируемой ТП до границы земельного  
участка по адресу: Краснодарский край, Каневской район, станица  
Стародеревянковская, в границах ЗАО "Россия", юго - восточнее станицы  
Стародеревянковской на расстоянии 6.1 км

**Том 4**

**ПРОЕКТ МЕЖЕВАНИЯ ТЕРРИТОРИИ**

**МАТЕРИАЛЫ ПО ОБОСНОВАНИЮ**

**ДПТ-ПМТ-2**

# ООО «Краснодарпроект-1»

**ЗАКАЗЧИК: ФИЛИАЛ ПАО «КУБАНЬЭНЕРГО» ТИМАШЕВСКИЕ  
ЭЛЕКТРИЧЕСКИЕ СЕТИ**

Строительство ВЛЗ - 10 кВ от опоры №137 ВЛ - 10 кВ К-9, ТП - 10/0,4 кВ,  
строительство ВЛИ-04 кВ от проектируемой ТП до границы земельного  
участка по адресу: Краснодарский край, Каневской район, станица  
Стародеревянковская, в границах ЗАО "Россия", юго - восточнее станицы  
Стародеревянковской на расстоянии 6.1 км

**Том 4**

**ПРОЕКТ МЕЖЕВАНИЯ ТЕРРИТОРИИ**

**МАТЕРИАЛЫ ПО ОБОСНОВАНИЮ**

**ДПТ-ПМТ-2**

Директор

С.Ю. Решетников

Главный инженер проекта

И.Л. Никулин



2019

Инов. № подл.	Взам. инв. №
Подпись и дата	





Строительство ВЛЗ - 10 кВ от опоры №137 ВЛ - 10 кВ К-9, ТП - 10/0,4 кВ, строительство ВЛИ-04 кВ от проектируемой ТП до границы земельного участка по адресу: Краснодарский край, Каневской район, станция Стародеревянковская, в границах ЗАО "Россия", юго - восточнее станции Стародеревянковской на расстоянии 6.1 км

№ п/п	Наименование документов	Кол-во док-тов	Кол-во листов	Номера листов
1	Титульный лист	1	2	1-2
2	Состав проекта	1	1	3
3	Содержание тома	1	1	4
Графическая часть				
4	Чертеж межевания, с отображением зон с особыми условиями использования территории М 1:1000	1	4	5-8
Приложение				
5	Выписки из ЕГРН (предоставлены в электронном виде на диске)	6	176	9-184
6	Кадастровый план территории (предоставлен в электронном виде на диске)	1	242	185-426


Согласовано		

Взаим. инв. №	
Подп. и дата	
Инв. № подл.	

						ТОМ 4 ПРОЕКТ МЕЖЕВАНИЯ ТЕРРИТОРИИ (МАТЕРИАЛЫ ПО ОБОСНОВАНИЮ)		
Изм.	Кол.уч.	Лист	№ док.	Подпись	Дата			
Разраб.	Бардадым			<i>Б.Бардадым</i>	03.19	СОДЕРЖАНИЕ ТОМА		
ГИП	Никулин			<i>А.Никулин</i>	03.19			
Н.контр.	Алексеев			<i>В.Алексеев</i>	03.19			
							Стадия	Лист
							П	1
							ООО	
							«Краснодарпроект-1»	

"Строительство ВЛЗ - 10 кВ от опоры №137 ВЛ - 10 кВ К-9, ТП - 10/0,4 кВ, строительство ВЛИ-04 кВ от проектируемой ТП до границы земельного участка по адресу: Краснодарский край, Каневской район, станица Стародеревянковская, в границах ЗАО "Россия", юго - восточнее станицы Стародеревянковской на расстоянии 6.1 км"

Чертеж межевания, с отображением зон с особыми условиями использования территории

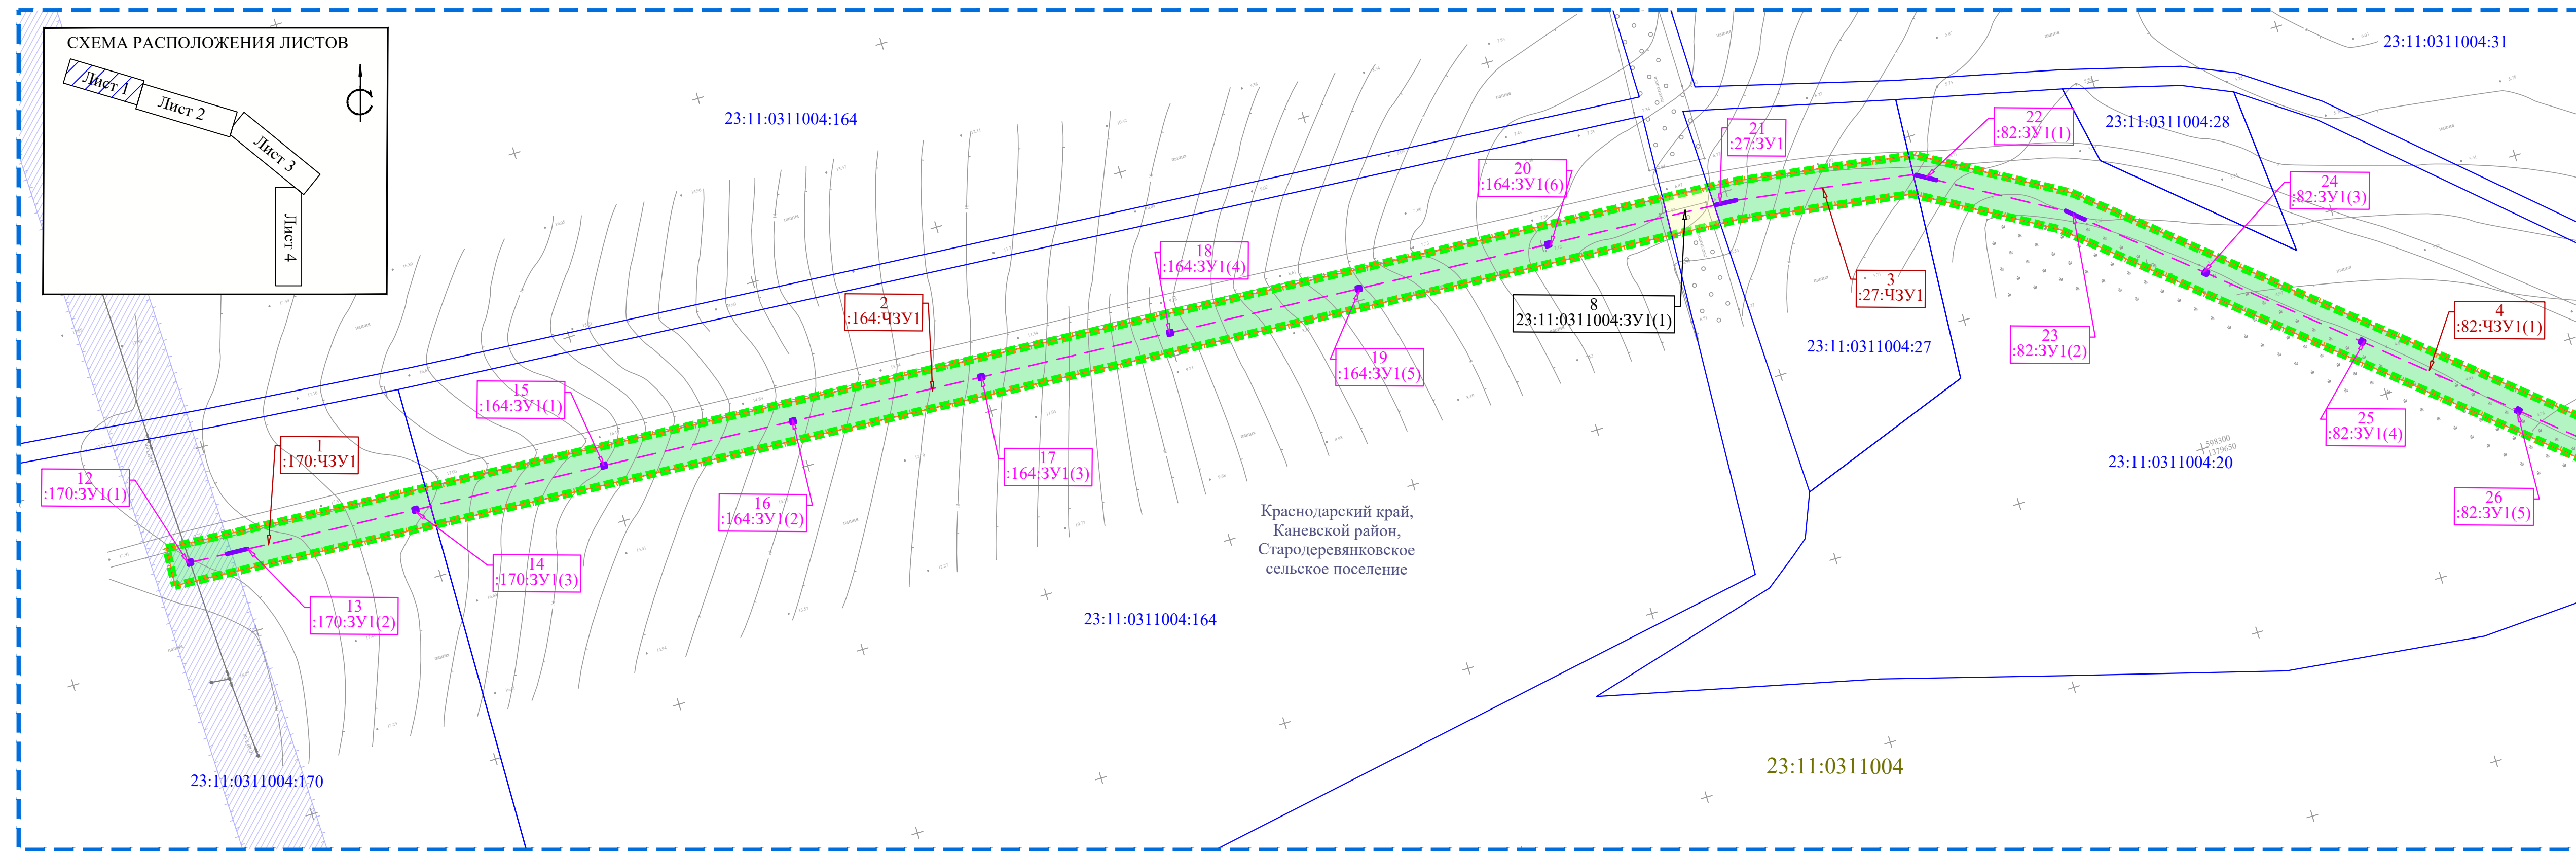

- Примечание:
1. Система координат МСК-23;
  2. Инженерные изыскания выполнены ООО "Энергия" в ноябре 2018 г.;
  3. Система высот Балтийская 1977г.

УСЛОВНЫЕ ОБОЗНАЧЕНИЯ:

- Границы территории, в отношении которой осуществляется подготовка проекта планировки
- Граница зоны планируемого размещения линейного объекта (на период строительства объекта)
- Граница зоны планируемого размещения линейного объекта (на период эксплуатации)

СВЕДЕНИЯ ИЗ ЕДИНОГО ГОСУДАРСТВЕННОГО РЕЕСТРА НЕДВИЖИМОСТИ:

- Границы кадастровых кварталов
- Границы земельных участков
- 23:11:0311004 Кадастровый номер квартала
- 23:11:0311004:20 Кадастровый номер участка
- Образуемый земельный участок, необходимый на период строительства объекта
- Образуемая часть земельного участка, необходимая на период строительства объекта
- Образуемый земельный участок, на период эксплуатации
- Условный номер образуемой части земельного участка
- Условный номер образуемого земельного участка, на период строительства объекта
- Условный номер образуемого земельного участка, на период эксплуатации

ТЕХНОЛОГИЧЕСКИЕ И КОНСТРУКТИВНЫЕ РЕШЕНИЯ ЛИНЕЙНОГО ОБЪЕКТА:

- Ось проектируемой воздушной линии электропередачи 10кВ

ГРАНИЦЫ ЗОН С ОСОБЫМИ УСЛОВИЯМИ ИСПОЛЬЗОВАНИЯ ТЕРРИТОРИЙ:

- Охранная зона объектов электросетевого хозяйства

ГРАНИЦЫ ЗОН С ОСОБЫМИ УСЛОВИЯМИ ИСПОЛЬЗОВАНИЯ ТЕРРИТОРИЙ, ПОДЛЕЖАЩИЕ УСТАНОВЛЕНИЮ В СВЯЗИ С РАЗМЕЩЕНИЕМ ЛИНЕЙНЫХ ОБЪЕКТОВ:



- Охранная зона проектируемой линии электропередачи
- Охранная зона проектируемой ТП 10/0,4 кВ

ДПТ-ПМТ-2					
"Строительство ВЛЗ - 10 кВ от опоры №137 ВЛ - 10 кВ К-9, ТП - 10/0,4 кВ, строительство ВЛИ-04 кВ от проектируемой ТП до границы земельного участка по адресу: Краснодарский край, Каневской район, станица Стародеревянковская, в границах ЗАО "Россия", юго - восточнее станицы Стародеревянковской на расстоянии 6.1 км"					
Кол.уч.	Лист	№ док.	Подпись	Дата	
ГИП	Никулин			03.19	ПРОЕКТ МЕЖЕВАНИЯ ТЕРРИТОРИИ (МАТЕРИАЛЫ ПО ОБОСНОВАНИЮ)
Н.конт.	Алексеев			03.19	
Разработал	Тадармухожия			03.19	
Чертеж межевания, с отображением зон с особыми условиями использования территории М 1:1000					ООО «Краснодарпроект-1»



"Строительство ВЛЗ - 10 кВ от опоры №137 ВЛ - 10 кВ К-9, ТП - 10/0,4 кВ, строительство ВЛИ-04 кВ от проектируемой ТП до границы земельного участка по адресу: Краснодарский край, Каневской район, станица Стародеревянковская, в границах ЗАО "Россия", юго - восточнее станицы Стародеревянковской на расстоянии 6.1 км"


Чертеж межевания, с отображением зон с особыми условиями использования территории

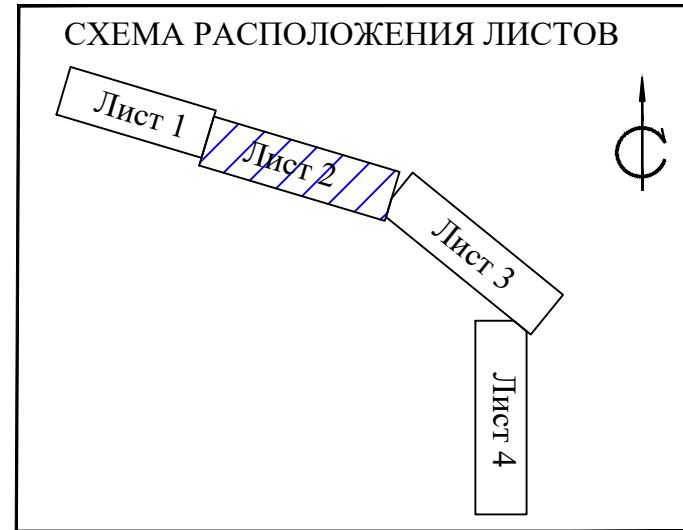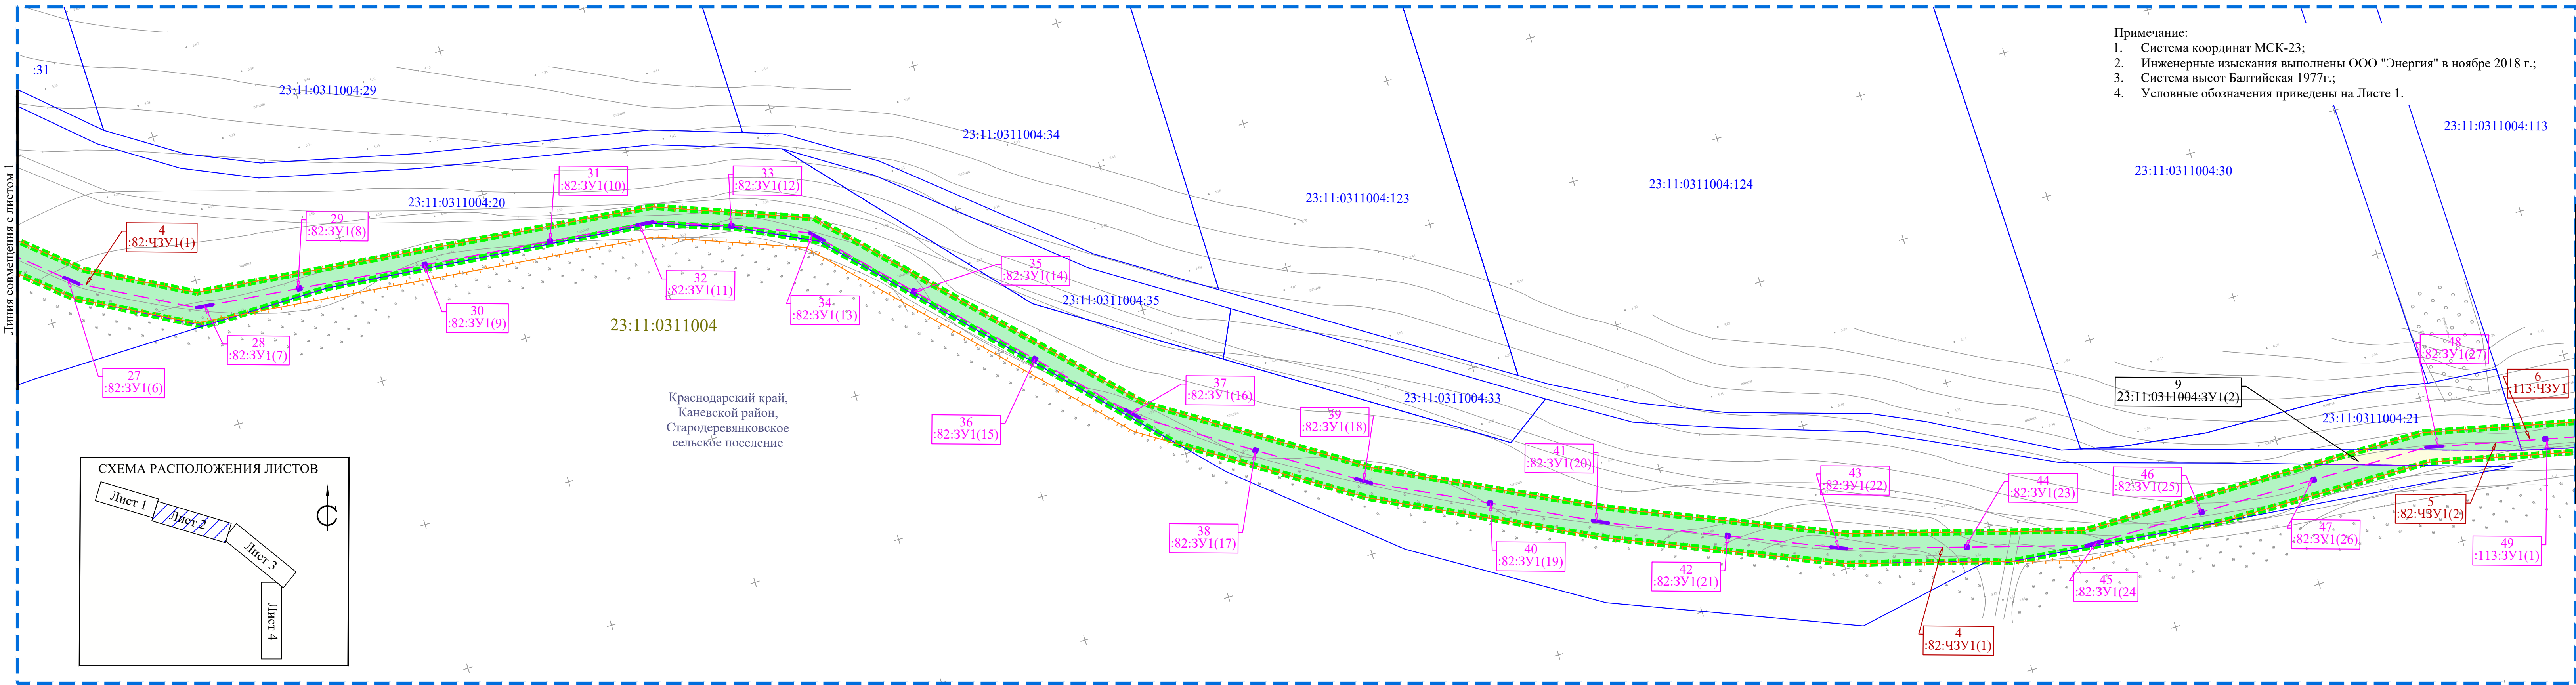


- Примечание:
1. Система координат МСК-23;
  2. Инженерные изыскания выполнены ООО "Энергия" в ноябре 2018 г.;
  3. Система высот Балтийская 1977г.;
  4. Условные обозначения приведены на Листе 1.

										Чертеж межевания, с отображением зон с особыми условиями использования территории	Лист
Изм.	Кол.уч.	Лист	№ док.	Подп.	Дата					М 1:1000	2



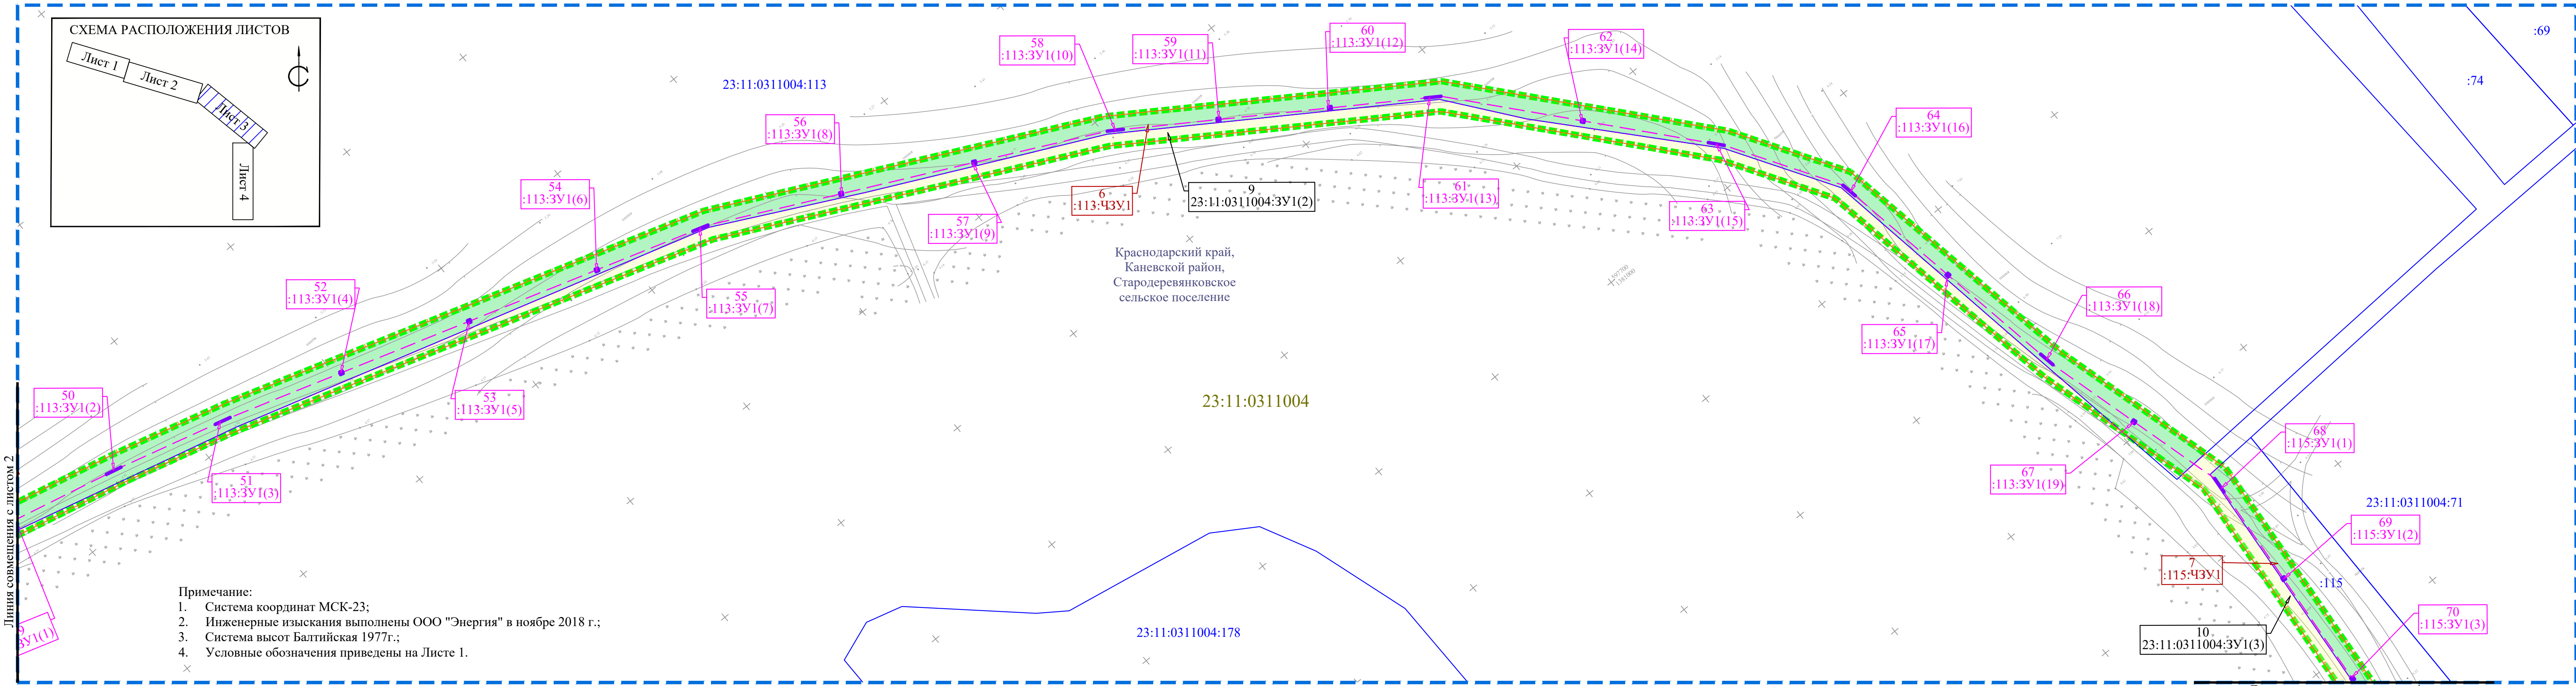

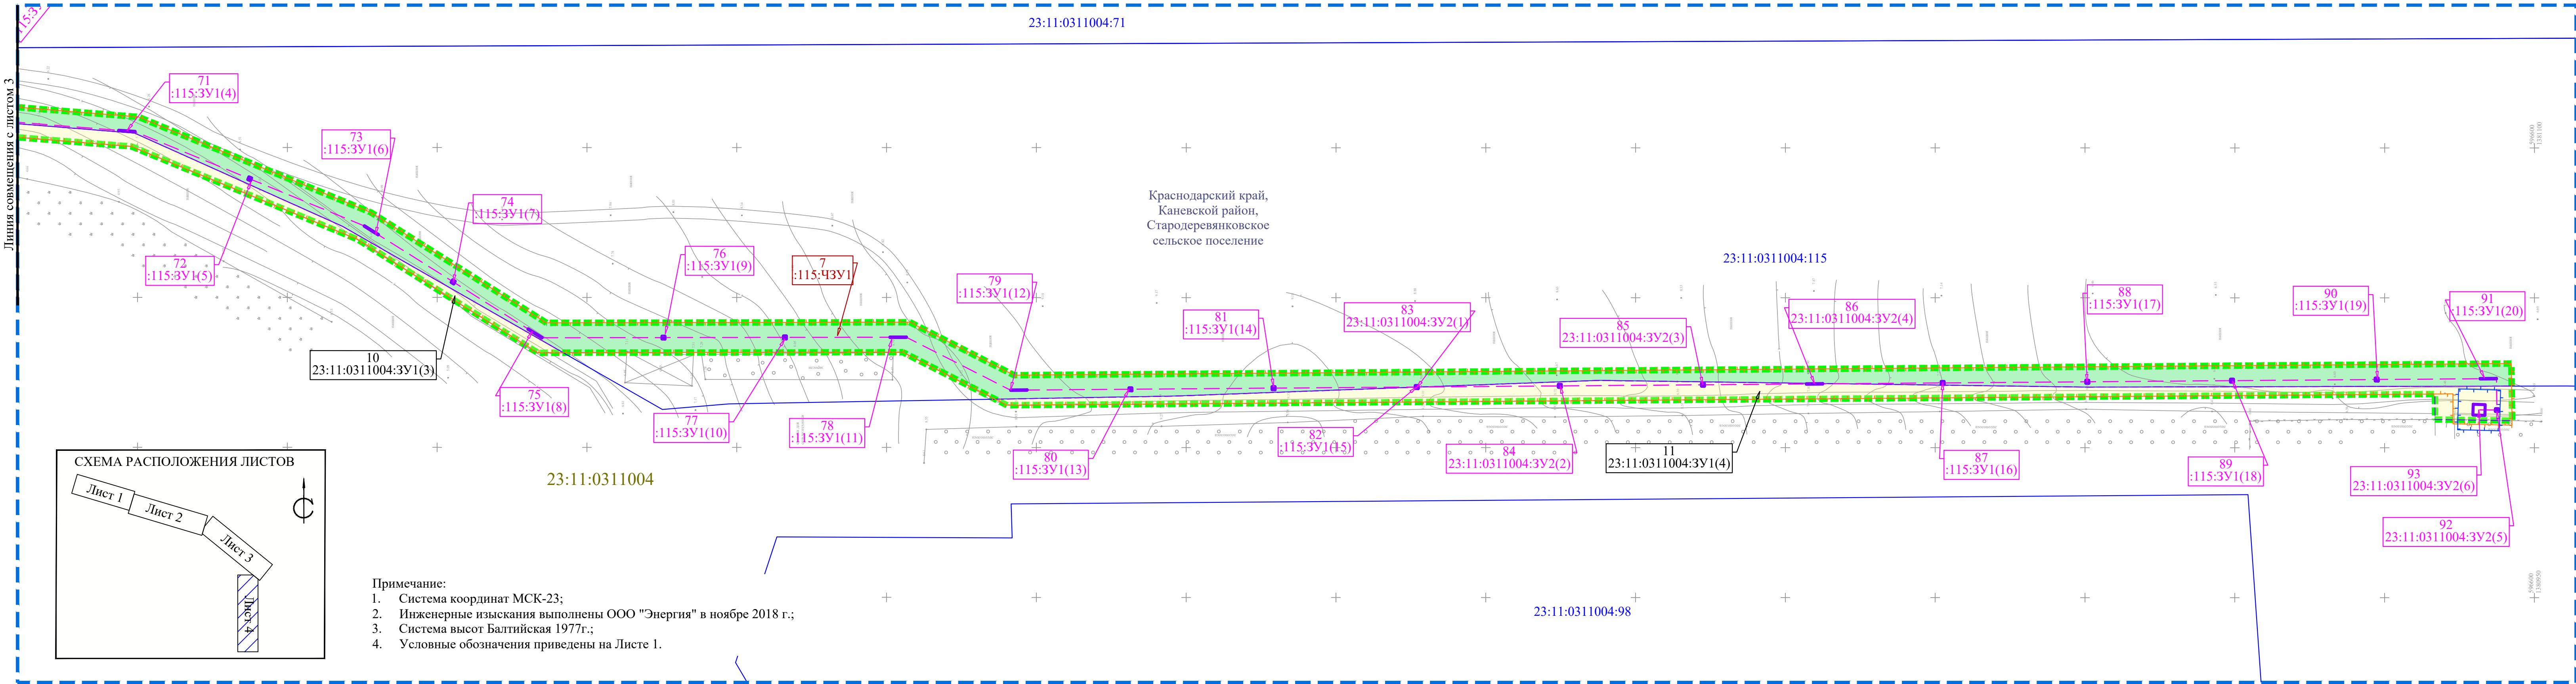

## ФГИС ЕГРН

полное наименование органа регистрации прав

Раздел 1

Выписка из Единого государственного реестра недвижимости об объекте недвижимости

## Сведения о характеристиках объекта недвижимости

На основании запроса от 14.03.2019 г., поступившего на рассмотрение 14.03.2019 г., сообщаем, что согласно записям Единого государственного реестра недвижимости:

<b>Земельный участок</b>			
(вид объекта недвижимости)			
Лист № ____ Раздела <b>1</b>	Всего листов раздела <b>1</b> : ____	Всего разделов: ____	Всего листов выписки: ____
<b>14.03.2019 № 99/2019/250639901</b>			
Кадастровый номер:		<b>23:11:0000000:82 (единое землепользование)</b>	

Номер кадастрового квартала:	23:11:0000000
Дата присвоения кадастрового номера:	26.12.2006
Ранее присвоенный государственный учетный номер:	данные отсутствуют
Адрес:	установлено относительно ориентира, расположенного в границах участка. Почтовый адрес ориентира: Краснодарский край, Каневской р-н, с/п Стародеревянковское, в границах ЗАО "Россия"
Площадь:	625073 +/- 6918кв. м
Кадастровая стоимость, руб.:	8736172.77
Кадастровые номера расположенных в пределах земельного участка объектов недвижимости:	данные отсутствуют
Кадастровые номера объектов недвижимости, из которых образован объект недвижимости:	23:11:0000000:61
Кадастровые номера образованных объектов недвижимости:	23:11:0311000:196, 23:11:0311000:193, 23:11:0311000:185, 23:11:0311000:208, 23:11:0311006:94, 23:11:0311000:199, 23:11:0311000:192, 23:11:0311004:110, 23:11:0311004:102, 23:11:0311000:190, 23:11:0311006:89, 23:11:0311006:102, 23:11:0311000:183, 23:11:0311000:194, 23:11:0309169:57, 23:11:0311000:407, 23:11:0000000:196, 23:11:0311004:120, 23:11:0311004:111, 23:11:0311004:109, 23:11:0311002:85, 23:11:0311000:380, 23:11:0311000:187, 23:11:0311000:189, 23:11:0311000:184, 23:11:0311000:209, 23:11:0311006:92, 23:11:0311004:105, 23:11:0000000:108, 23:11:0311006:93, 23:11:0311000:197, 23:11:0311000:180, 23:11:0311006:95, 23:11:0311006:107, 23:11:0311006:103, 23:11:0311000:201, 23:11:0311000:195, 23:11:0311000:178, 23:11:0311006:101, 23:11:0311004:165, 23:11:0311000:205, 23:11:0311004:121, 23:11:0311004:119, 23:11:0311004:112, 23:11:0311006:108, 23:11:0311006:96, 23:11:0311004:101, 23:11:0311000:186, 23:11:0311006:91, 23:11:0000000:270, 23:11:0311000:188, 23:11:0311000:200, 23:11:0311000:408, 23:11:0311000:198, 23:11:0311006:88, 23:11:0311004:173, 23:11:0311004:155, 23:11:0311002:87, 23:11:0311000:379, 23:11:0311000:179, 23:11:0311004:103, 23:11:0311000:191, 23:11:0311000:182, 23:11:0311006:100, 23:11:0311000:203, 23:11:0309187:8, 23:11:0311004:172, 23:11:0311000:204, 23:11:0311000:181, 23:11:0311006:109
Сведения о включении объекта недвижимости в состав предприятия как имущественного комплекса:	

Государственный регистратор		ФГИС ЕГРН
полное наименование должности	подпись	инициалы, фамилия

М.П.

Раздел 1

Выписка из Единого государственного реестра недвижимости об объекте недвижимости

## Сведения о характеристиках объекта недвижимости

<b>Земельный участок</b>			
(вид объекта недвижимости)			
Лист № ____ Раздела <b>1</b>	Всего листов раздела <b>1</b> : ____	Всего разделов: ____	Всего листов выписки: ____
<b>14.03.2019 № 99/2019/250639901</b>			
Кадастровый номер:		<b>23:11:0000000:82 (единое землепользование)</b>	

Категория земель:	Земли сельскохозяйственного назначения
Виды разрешенного использования:	Для сельскохозяйственного производства
Сведения о кадастровом инженерере:	данные отсутствуют
Сведения о лесах, водных объектах и об иных природных объектах, расположенных в пределах земельного участка:	данные отсутствуют

Сведения о том, что земельный участок полностью или частично расположен в границах зоны с особыми условиями использования территории или территории объекта культурного наследия	данные отсутствуют
Сведения о том, что земельный участок расположен в границах особой экономической зоны, территории опережающего социально-экономического развития, зоны территориального развития в Российской Федерации, игорной зоны:	данные отсутствуют
Сведения о том, что земельный участок расположен в границах особо охраняемой природной территории, охотничьих угодий, лесничеств, лесопарков:	данные отсутствуют
Сведения о результатах проведения государственного земельного надзора:	данные отсутствуют
Сведения о расположении земельного участка в границах территории, в отношении которой утвержден проект межевания территории:	данные отсутствуют

Государственный регистратор		ФГИС ЕГРН
полное наименование должности	подпись	инициалы, фамилия

М.П.

Раздел 1

Выписка из Единого государственного реестра недвижимости об объекте недвижимости

Сведения о характеристиках объекта недвижимости

Земельный участок			
(вид объекта недвижимости)			
Лист № ____ Раздела <b>1</b>	Всего листов раздела <b>1</b> : ____	Всего разделов: ____	Всего листов выписки: ____
<b>14.03.2019 № 99/2019/250639901</b>			
Кадастровый номер:		<b>23:11:0000000:82 (единое землепользование)</b>	

Условный номер земельного участка:	данные отсутствуют
Сведения о принятии акта и (или) заключении договора, предусматривающих предоставление в соответствии с земельным законодательством исполнительным органом государственной власти или органом местного самоуправления находящегося в государственной или муниципальной собственности земельного участка для строительства наемного дома социального использования или наемного дома коммерческого использования:	данные отсутствуют
Сведения о том, что земельный участок или земельные участки образованы на основании решения об изъятии земельного участка и (или) расположенного на нем объекта недвижимости для государственных или муниципальных нужд:	данные отсутствуют
Сведения о том, что земельный участок образован из земель или земельного участка, государственная собственность на которые не разграничена:	данные отсутствуют
Сведения о наличии земельного спора о местоположении границ земельных участков:	данные отсутствуют
Статус записи об объекте недвижимости:	Сведения об объекте недвижимости имеют статус "актуальные, ранее учтенные"
Особые отметки:	Сведения необходимые для заполнения раздела 3.1 отсутствуют. Список кадастровых номеров (площадей) обособленных (условных) участков, входящих в единое землепользование: 23:11:0311000:164 (6842кв.м) , 23:11:0311002:9 (14721кв.м) , 23:11:0311006:10 (30499кв.м) , 23:11:0312004:1 (16260кв.м) , 23:11:0311000:159 (124872кв.м) , 23:11:0311000:96 (57360кв.м) , 23:11:0311004:26 (24316кв.м) , 23:11:0311006:15 (4770кв.м) (снят с учета 15.10.2015) , 23:11:0311000:90 (3053кв.м) , 23:11:0311004:20 (56052кв.м) , 23:11:0311004:86 (11367кв.м) , 23:11:0311006:13 (3345кв.м) , 23:11:0311000:84 (10278кв.м) , 23:11:0311006:19 (44817кв.м) , 23:11:0311000:158 (135896кв.м) , 23:11:0311004:22 (806кв.м) , 23:11:0311000:94 (5693кв.м) (снят с учета 15.10.2015) , 23:11:0311000:95 (36557кв.м) , 23:11:0311002:7 (505кв.м) (снят с учета 15.10.2015) , 23:11:0311004:21 (1895кв.м) , 23:11:0311006:25 (1133кв.м) , 23:11:0311006:27 (2582кв.м) , 23:11:0311000:82 (7240кв.м) (снят с учета 15.10.2015) , 23:11:0311000:83 (119кв.м) , 23:11:0311002:8 (66кв.м) , 23:11:0311006:12 (20488кв.м) , 23:11:0311006:20 (16266кв.м) (снят с учета 15.10.2015) , 23:11:0311006:23 (6824кв.м) , 23:11:0311000:85 (15133кв.м) (снят с учета 15.10.2015) , 23:11:0311006:112 (611кв.м) , 23:11:0311000:409 (617кв.м) , 23:11:0311000:410 (221кв.м) , 23:11:0311006:113 (2042кв.м) , 23:11:0311004:174 (2348кв.м) , 23:11:0311006:133 (8119кв.м) , 23:11:0311006:134 (5442кв.м) , 23:11:0311006:135 (118кв.м) , 23:11:0311006:136 (181кв.м) .

Получатель выписки:	ОБЩЕСТВО С ОГРАНИЧЕННОЙ ОТВЕТСТВЕННОСТЬЮ "ГРАДОСТРОИТЕЛЬ" ИНН 0105077681
---------------------	--

Государственный регистратор		ФГИС ЕГРН
полное наименование должности	подпись	инициалы, фамилия

М.П.

Выписка из Единого государственного реестра недвижимости об объекте недвижимости  
Сведения о зарегистрированных правах

Земельный участок			
(вид объекта недвижимости)			
Лист № ____ Раздела <u>2</u>		Всего листов раздела <u>2</u> : ____	
		Всего разделов: ____	
		Всего листов выписки: ____	
14.03.2019 № 99/2019/250639901			
Кадастровый номер:		23:11:0000000:82 (единое землепользование)	
1.	Правообладатель (правообладатели):	1.1.	Еременко Григорий Алексеевич
2.	Вид, номер и дата государственной регистрации права:	2.1.	Долевая собственность, № 23-01.27-1.1.2000-399 от 14.04.2000, доля в праве 45300/17400488
3.	Ограничение прав и обременение объекта недвижимости:	не зарегистрировано	
1.	Правообладатель (правообладатели):	1.2.	Токарев Владимир Николаевич
2.	Вид, номер и дата государственной регистрации права:	2.2.	Долевая собственность, № 23-01.27-1.5.2000-507 от 14.12.2000, доля в праве 45300/17400488
3.	Ограничение прав и обременение объекта недвижимости:	не зарегистрировано	
1.	Правообладатель (правообладатели):	1.3.	Заика Владимир Владимирович
2.	Вид, номер и дата государственной регистрации права:	2.3.	Долевая собственность, № 23-01.27-1.1.2001-221 от 09.02.2001, доля в праве 45300/17400488
3.	Ограничение прав и обременение объекта недвижимости:	не зарегистрировано	
1.	Правообладатель (правообладатели):	1.4.	Журавель Зинаида Алексеевна; Журавель Зинаида Алексеевна
2.	Вид, номер и дата государственной регистрации права:	2.4.	Долевая собственность, № 23-01.27-10.2002-362 от 01.10.2002, доля в праве 22650/17400488
3.	Ограничение прав и обременение объекта недвижимости:	не зарегистрировано	

Государственный регистратор		ФГИС ЕГРН
полное наименование должности	подпись	инициалы, фамилия

М.П.

Земельный участок			
(вид объекта недвижимости)			
Лист № ____ Раздела <u>2</u>		Всего листов раздела <u>2</u> : ____	
		Всего разделов: ____	
		Всего листов выписки: ____	
14.03.2019 № 99/2019/250639901			
Кадастровый номер:		23:11:0000000:82 (единое землепользование)	
1.	Правообладатель (правообладатели):	1.5.	Гринько Виталий Алексеевич
2.	Вид, номер и дата государственной регистрации права:	2.5.	Долевая собственность, № 23-01.27-10.2002-361 от 01.10.2002, доля в праве 22650/17400488
3.	Ограничение прав и обременение объекта недвижимости:	не зарегистрировано	
1.	Правообладатель (правообладатели):	1.6.	Бобрышев Николай Иванович
2.	Вид, номер и дата государственной регистрации права:	2.6.	Долевая собственность, № 23-23-27/024/2007-718 от 04.10.2007, доля в праве 45300/17570353
3.	Ограничение прав и обременение объекта недвижимости:	не зарегистрировано	
1.	Правообладатель (правообладатели):	1.7.	Семькина Елена Борисовна
2.	Вид, номер и дата государственной регистрации права:	2.7.	Долевая собственность, № 23-23-27/027/2008-615 от 20.10.2008, доля в праве 45300/17400488
3.	Ограничение прав и обременение объекта недвижимости:	не зарегистрировано	
1.	Правообладатель (правообладатели):	1.8.	Романова Маргарита Анатольевна
2.	Вид, номер и дата государственной регистрации права:	2.8.	Долевая собственность, № 23-23-27/038/2008-276 от 11.12.2008, доля в праве 45300/17400488
3.	Ограничение прав и обременение объекта недвижимости:	не зарегистрировано	
1.	Правообладатель (правообладатели):	1.9.	Беляева Надежда Васильевна
2.	Вид, номер и дата государственной регистрации права:	2.9.	Долевая собственность, № 23-23-27/003/2009-177 от 11.02.2009, доля в праве 45300/17400488
3.	Ограничение прав и обременение объекта недвижимости:	не зарегистрировано	

Государственный регистратор		ФГИС ЕГРН
полное наименование должности	подпись	инициалы, фамилия

М.П.



Земельный участок

(вид объекта недвижимости)

Лист № \_\_\_\_ Раздела 2

Всего листов раздела 2: \_\_\_\_

Всего разделов: \_\_\_\_

Всего листов выписки: \_\_\_\_

14.03.2019 № 99/2019/250639901

Кадастровый номер:

23:11:0000000:82 (единое землепользование)

1.	Правообладатель (правообладатели):	1.10.	Круглова Алла Васильевна
2.	Вид, номер и дата государственной регистрации права:	2.10.	Долевая собственность, № 23-23-27/029/2009-229 от 14.09.2009, доля в праве 45300/17400488
3.	Ограничение прав и обременение объекта недвижимости:	не зарегистрировано	
1.	Правообладатель (правообладатели):	1.11.	Рудик Алла Дмитриевна
2.	Вид, номер и дата государственной регистрации права:	2.11.	Долевая собственность, № 23-23-27/037/2009-385 от 22.12.2009, доля в праве 135900/17400488
3.	Ограничение прав и обременение объекта недвижимости:	не зарегистрировано	
1.	Правообладатель (правообладатели):	1.12.	Осьминко Николай Васильевич
2.	Вид, номер и дата государственной регистрации права:	2.12.	Долевая собственность, № 23-23-27/037/2009-382 от 22.12.2009, доля в праве 45300/17400488
3.	Ограничение прав и обременение объекта недвижимости:	не зарегистрировано	
1.	Правообладатель (правообладатели):	1.13.	Широбоков Юрий Леонидович
2.	Вид, номер и дата государственной регистрации права:	2.13.	Долевая собственность, № 23-23-27/005/2010-787 от 18.12.2010, доля в праве 45300/17400488
3.	Ограничение прав и обременение объекта недвижимости:	не зарегистрировано	
1.	Правообладатель (правообладатели):	1.14.	Осьминко Любовь Алексеевна
2.	Вид, номер и дата государственной регистрации права:	2.14.	Долевая собственность, № 23-23-27/001/2011-635 от 09.04.2011, доля в праве 90600/17400488
3.	Ограничение прав и обременение объекта недвижимости:	не зарегистрировано	

Государственный регистратор		ФГИС ЕГРН
полное наименование должности	подпись	инициалы, фамилия

М.П.

Земельный участок

(вид объекта недвижимости)

Лист № \_\_\_\_ Раздела 2

Всего листов раздела 2: \_\_\_\_

Всего разделов: \_\_\_\_

Всего листов выписки: \_\_\_\_

14.03.2019 № 99/2019/250639901

Кадастровый номер:

23:11:0000000:82 (единое землепользование)

1.	Правообладатель (правообладатели):	1.15.	Скоромец Марина Николаевна
2.	Вид, номер и дата государственной регистрации права:	2.15.	Долевая собственность, № 23-23-27/005/2011-990 от 28.04.2011, доля в праве 45300/17400488
3.	Ограничение прав и обременение объекта недвижимости:	не зарегистрировано	
1.	Правообладатель (правообладатели):	1.16.	Шумило Виталий Николаевич
2.	Вид, номер и дата государственной регистрации права:	2.16.	Долевая собственность, № 23-23-27/001/2013-971 от 08.04.2013, доля в праве 22650/879004
3.	Ограничение прав и обременение объекта недвижимости:	не зарегистрировано	
1.	Правообладатель (правообладатели):	1.17.	Пархоменко Татьяна Феоктистовна
2.	Вид, номер и дата государственной регистрации права:	2.17.	Долевая собственность, № 23-23-27/033/2013-887 от 12.11.2013, доля в праве 45300/879004
3.	Ограничение прав и обременение объекта недвижимости:	не зарегистрировано	
1.	Правообладатель (правообладатели):	1.18.	Алексееenko Николай Павлович
2.	Вид, номер и дата государственной регистрации права:	2.18.	Долевая собственность, № 23-23-27/038/2013-437 от 20.12.2013, доля в праве 45300/879004
3.	Ограничение прав и обременение объекта недвижимости:	не зарегистрировано	
1.	Правообладатель (правообладатели):	1.19.	Жмыхов Александр Владимирович
2.	Вид, номер и дата государственной регистрации права:	2.19.	Долевая собственность, № 23-23/027-23/027/801/2015-7122/1 от 19.11.2015, доля в праве 45300/17391448
3.	Ограничение прав и обременение объекта недвижимости:	не зарегистрировано	
4.	Договоры участия в долевом строительстве:	не зарегистрировано	
5.	Заявленные в судебном порядке права требования:	данные отсутствуют	
6.	Сведения о возражении в отношении зарегистрированного права:	данные отсутствуют	
7.	Сведения о наличии решения об изъятии объекта недвижимости для государственных и муниципальных нужд:	данные отсутствуют	



8.	Сведения о невозможности государственной регистрации без личного участия правообладателя или его законного представителя:	
9.	Правопритязания и сведения о наличии поступивших, но не рассмотренных заявлений о проведении государственной регистрации права (перехода, прекращения права), ограничения права или обременения объекта недвижимости, сделки в отношении объекта недвижимости:	данные отсутствуют
10.	Сведения об осуществлении государственной регистрации сделки, права, ограничения права без необходимого в силу закона согласия третьего лица, органа:	данные отсутствуют
11.	Сведения о невозможности государственной регистрации перехода, прекращения, ограничения права на земельный участок из земель сельскохозяйственного назначения:	

Государственный регистратор		ФГИС ЕГРН
полное наименование должности	подпись	инициалы, фамилия

М.П.

Выписка из Единого государственного реестра недвижимости об объекте недвижимости  
Описание местоположения земельного участка

Земельный участок			
(вид объекта недвижимости)			
Лист № ____ Раздела <u>3</u>	Всего листов раздела <u>3</u> : ____	Всего разделов: ____	Всего листов выписки: ____
14.03.2019 № 99/2019/250639901			
Кадастровый номер:		23:11:0000000:82 (единое землепользование)	

План (чертеж, схема) земельного участка			
Масштаб 1: данные отсутствуют	Условные обозначения:		

Государственный регистратор		ФГИС ЕГРН
полное наименование должности	подпись	инициалы, фамилия

М.П.

Выписка из Единого государственного реестра недвижимости об объекте недвижимости  
Описание местоположения земельного участка

Земельный участок			
(вид объекта недвижимости)			
Лист № ____ Раздела <u>3</u>	Всего листов раздела <u>3</u> : ____	Всего разделов: ____	Всего листов выписки: ____
14.03.2019 № 99/2019/250639901			
Кадастровый номер:		23:11:0000000:82 (единое землепользование)	

План (чертеж, схема) земельного участка			
Масштаб 1: данные отсутствуют	Условные обозначения:		

Государственный регистратор		ФГИС ЕГРН
полное наименование должности	подпись	инициалы, фамилия

М.П.

Выписка из Единого государственного реестра недвижимости об объекте недвижимости  
Описание местоположения земельного участка

Земельный участок			
(вид объекта недвижимости)			
Лист № ____ Раздела <u>3</u>	Всего листов раздела <u>3</u> : ____	Всего разделов: ____	Всего листов выписки: ____
14.03.2019 № 99/2019/250639901			
Кадастровый номер:		23:11:0000000:82 (единое землепользование)	

План (чертеж, схема) земельного участка			
Масштаб 1: данные отсутствуют	Условные обозначения:		

Государственный регистратор		ФГИС ЕГРН
полное наименование должности	подпись	инициалы, фамилия

М.П.

Выписка из Единого государственного реестра недвижимости об объекте недвижимости  
Описание местоположения земельного участка

Земельный участок			
(вид объекта недвижимости)			
Лист № ____ Раздела <u>3</u>	Всего листов раздела <u>3</u> : ____	Всего разделов: ____	Всего листов выписки: ____
14.03.2019 № 99/2019/250639901			
Кадастровый номер:		23:11:0000000:82 (единое землепользование)	

План (чертеж, схема) земельного участка			
Масштаб 1: данные отсутствуют	Условные обозначения:		

Государственный регистратор		ФГИС ЕГРН
полное наименование должности	подпись	инициалы, фамилия

М.П.

Выписка из Единого государственного реестра недвижимости об объекте недвижимости  
Описание местоположения земельного участка

Земельный участок			
(вид объекта недвижимости)			
Лист № ____ Раздела <u>3</u>	Всего листов раздела <u>3</u> : ____	Всего разделов: ____	Всего листов выписки: ____
14.03.2019 № 99/2019/250639901			
Кадастровый номер:		23:11:0000000:82 (единое землепользование)	

План (чертеж, схема) земельного участка			
Масштаб 1: данные отсутствуют	Условные обозначения:		

Государственный регистратор		ФГИС ЕГРН
полное наименование должности	подпись	инициалы, фамилия

М.П.

Выписка из Единого государственного реестра недвижимости об объекте недвижимости  
Описание местоположения земельного участка

<b>Земельный участок</b>			
(вид объекта недвижимости)			
Лист № ____ Раздела <b>3</b>	Всего листов раздела <b>3</b> : ____	Всего разделов: ____	Всего листов выписки: ____
<b>14.03.2019 № 99/2019/250639901</b>			
Кадастровый номер:		<b>23:11:0000000:82 (единое землепользование)</b>	

План (чертеж, схема) земельного участка			
Масштаб 1: данные отсутствуют	Условные обозначения:		

Государственный регистратор		ФГИС ЕГРН
полное наименование должности	подпись	инициалы, фамилия

М.П.



Выписка из Единого государственного реестра недвижимости об объекте недвижимости  
Описание местоположения земельного участка

Земельный участок			
(вид объекта недвижимости)			
Лист № ____ Раздела <u>3</u>	Всего листов раздела <u>3</u> : ____	Всего разделов: ____	Всего листов выписки: ____
14.03.2019 № 99/2019/250639901			
Кадастровый номер:		23:11:0000000:82 (единое землепользование)	

План (чертеж, схема) земельного участка			
Масштаб 1: данные отсутствуют	Условные обозначения:		

Государственный регистратор		ФГИС ЕГРН
полное наименование должности	подпись	инициалы, фамилия

М.П.

Выписка из Единого государственного реестра недвижимости об объекте недвижимости  
Описание местоположения земельного участка

Земельный участок			
(вид объекта недвижимости)			
Лист № ____ Раздела <u>3</u>	Всего листов раздела <u>3</u> : ____	Всего разделов: ____	Всего листов выписки: ____
14.03.2019 № 99/2019/250639901			
Кадастровый номер:		23:11:0000000:82 (единое землепользование)	

План (чертеж, схема) земельного участка			
Масштаб 1: данные отсутствуют	Условные обозначения:		

Государственный регистратор		ФГИС ЕГРН
полное наименование должности	подпись	инициалы, фамилия

М.П.

Выписка из Единого государственного реестра недвижимости об объекте недвижимости  
Описание местоположения земельного участка

Земельный участок			
(вид объекта недвижимости)			
Лист № ____ Раздела <u>3</u>	Всего листов раздела <u>3</u> : ____	Всего разделов: ____	Всего листов выписки: ____
14.03.2019 № 99/2019/250639901			
Кадастровый номер:		23:11:0000000:82 (единое землепользование)	

План (чертеж, схема) земельного участка			
Масштаб 1: данные отсутствуют	Условные обозначения:		

Государственный регистратор		ФГИС ЕГРН
полное наименование должности	подпись	инициалы, фамилия

М.П.

Выписка из Единого государственного реестра недвижимости об объекте недвижимости  
Описание местоположения земельного участка

<b>Земельный участок</b>			
(вид объекта недвижимости)			
Лист № ____ Раздела <b>3</b>	Всего листов раздела <b>3</b> : ____	Всего разделов: ____	Всего листов выписки: ____
<b>14.03.2019 № 99/2019/250639901</b>			
Кадастровый номер:		<b>23:11:0000000:82 (единое землепользование)</b>	

План (чертеж, схема) земельного участка			
Масштаб 1: данные отсутствуют	Условные обозначения:		

Государственный регистратор		ФГИС ЕГРН
полное наименование должности	подпись	инициалы, фамилия

М.П.

Выписка из Единого государственного реестра недвижимости об объекте недвижимости  
Описание местоположения земельного участка

Земельный участок			
(вид объекта недвижимости)			
Лист № ____ Раздела <u>3</u>	Всего листов раздела <u>3</u> : ____	Всего разделов: ____	Всего листов выписки: ____
14.03.2019 № 99/2019/250639901			
Кадастровый номер:		23:11:0000000:82 (единое землепользование)	

План (чертеж, схема) земельного участка			
Масштаб 1: данные отсутствуют	Условные обозначения:		

Государственный регистратор		ФГИС ЕГРН
полное наименование должности	подпись	инициалы, фамилия

М.П.



Выписка из Единого государственного реестра недвижимости об объекте недвижимости  
Описание местоположения земельного участка

Земельный участок			
(вид объекта недвижимости)			
Лист № ____ Раздела <u>3</u>	Всего листов раздела <u>3</u> : ____	Всего разделов: ____	Всего листов выписки: ____
14.03.2019 № 99/2019/250639901			
Кадастровый номер:		23:11:0000000:82 (единое землепользование)	

План (чертеж, схема) земельного участка			
Масштаб 1: данные отсутствуют	Условные обозначения:		

Государственный регистратор		ФГИС ЕГРН
полное наименование должности	подпись	инициалы, фамилия

М.П.

Выписка из Единого государственного реестра недвижимости об объекте недвижимости  
Описание местоположения земельного участка

Земельный участок			
(вид объекта недвижимости)			
Лист № ____ Раздела <u>3</u>	Всего листов раздела <u>3</u> : ____	Всего разделов: ____	Всего листов выписки: ____
14.03.2019 № 99/2019/250639901			
Кадастровый номер:		23:11:0000000:82 (единое землепользование)	

План (чертеж, схема) земельного участка			
Масштаб 1: данные отсутствуют	Условные обозначения:		

Государственный регистратор		ФГИС ЕГРН
полное наименование должности	подпись	инициалы, фамилия

М.П.

Выписка из Единого государственного реестра недвижимости об объекте недвижимости  
Описание местоположения земельного участка

Земельный участок			
(вид объекта недвижимости)			
Лист № ____ Раздела <u>3</u>	Всего листов раздела <u>3</u> : ____	Всего разделов: ____	Всего листов выписки: ____
14.03.2019 № 99/2019/250639901			
Кадастровый номер:		23:11:0000000:82 (единое землепользование)	

План (чертеж, схема) земельного участка			
Масштаб 1: данные отсутствуют	Условные обозначения:		

Государственный регистратор		ФГИС ЕГРН
полное наименование должности	подпись	инициалы, фамилия

М.П.

Выписка из Единого государственного реестра недвижимости об объекте недвижимости  
Описание местоположения земельного участка

Земельный участок			
(вид объекта недвижимости)			
Лист № ____ Раздела <u>3</u>	Всего листов раздела <u>3</u> : ____	Всего разделов: ____	Всего листов выписки: ____
14.03.2019 № 99/2019/250639901			
Кадастровый номер:		23:11:0000000:82 (единое землепользование)	

План (чертеж, схема) земельного участка			
Масштаб 1: данные отсутствуют	Условные обозначения:		

Государственный регистратор		ФГИС ЕГРН
полное наименование должности	подпись	инициалы, фамилия

М.П.

Выписка из Единого государственного реестра недвижимости об объекте недвижимости  
Описание местоположения земельного участка

Земельный участок			
(вид объекта недвижимости)			
Лист № ____ Раздела <u>3</u>	Всего листов раздела <u>3</u> : ____	Всего разделов: ____	Всего листов выписки: ____
14.03.2019 № 99/2019/250639901			
Кадастровый номер:		23:11:0000000:82 (единое землепользование)	

План (чертеж, схема) земельного участка			
Масштаб 1: данные отсутствуют	Условные обозначения:		

Государственный регистратор		ФГИС ЕГРН
полное наименование должности	подпись	инициалы, фамилия

М.П.



Выписка из Единого государственного реестра недвижимости об объекте недвижимости  
Описание местоположения земельного участка

<b>Земельный участок</b>			
(вид объекта недвижимости)			
Лист № ____ Раздела <b>3</b>	Всего листов раздела <b>3</b> : ____	Всего разделов: ____	Всего листов выписки: ____
<b>14.03.2019 № 99/2019/250639901</b>			
Кадастровый номер:		<b>23:11:0000000:82 (единое землепользование)</b>	

План (чертеж, схема) земельного участка			
Масштаб 1: данные отсутствуют	Условные обозначения:		

Государственный регистратор		ФГИС ЕГРН
полное наименование должности	подпись	инициалы, фамилия

М.П.

Выписка из Единого государственного реестра недвижимости об объекте недвижимости  
Описание местоположения земельного участка

Земельный участок			
(вид объекта недвижимости)			
Лист № ____ Раздела <u>3</u>	Всего листов раздела <u>3</u> : ____	Всего разделов: ____	Всего листов выписки: ____
14.03.2019 № 99/2019/250639901			
Кадастровый номер:		23:11:0000000:82 (единое землепользование)	

План (чертеж, схема) земельного участка			
Масштаб 1: данные отсутствуют	Условные обозначения:		

Государственный регистратор		ФГИС ЕГРН
полное наименование должности	подпись	инициалы, фамилия

М.П.

Выписка из Единого государственного реестра недвижимости об объекте недвижимости  
Описание местоположения земельного участка

Земельный участок			
(вид объекта недвижимости)			
Лист № ____ Раздела <u>3</u>	Всего листов раздела <u>3</u> : ____	Всего разделов: ____	Всего листов выписки: ____
14.03.2019 № 99/2019/250639901			
Кадастровый номер:		23:11:0000000:82 (единое землепользование)	

План (чертеж, схема) земельного участка			
Масштаб 1: данные отсутствуют	Условные обозначения:		

Государственный регистратор		ФГИС ЕГРН
полное наименование должности	подпись	инициалы, фамилия

М.П.

Выписка из Единого государственного реестра недвижимости об объекте недвижимости  
**Описание местоположения земельного участка**

<b>Земельный участок</b>			
(вид объекта недвижимости)			
Лист № ____ Раздела <b>3.2</b>	Всего листов раздела <b>3.2</b> : ____	Всего разделов: ____	Всего листов выписки: ____
<b>14.03.2019 № 99/2019/250639901</b>			
Кадастровый номер:		<b>23:11:0000000:82 (единое землепользование)</b>	

Сведения о характерных точках границы земельного участка				
Система координат: Зона №				
Номер точки	Координаты		Описание закрепления на местности	Средняя квадратическая погрешность определения координат характерных точек границ земельного участка, м
	X	Y		
1	2	3	4	5
1	598103.09	1386538.99	данные отсутствуют	данные отсутствуют
2	598097.91	1386543.43	данные отсутствуют	данные отсутствуют
3	598086.58	1386546.21	данные отсутствуют	данные отсутствуют
4	598076.06	1386543.74	данные отсутствуют	данные отсутствуют
5	597953.06	1386546.19	данные отсутствуют	данные отсутствуют
6	597962.3	1386553.31	данные отсутствуют	данные отсутствуют
7	597984.2	1386572.97	данные отсутствуют	данные отсутствуют
8	597997.61	1386580.55	данные отсутствуют	данные отсутствуют
9	598032.98	1386572.3	данные отсутствуют	данные отсутствуют
10	598069.4	1386560.17	данные отсутствуют	данные отсутствуют
11	598141.46	1386558.41	данные отсутствуют	данные отсутствуют
12	598140.33	1386578.38	данные отсутствуют	данные отсутствуют
13	598110.83	1386578.22	данные отсутствуют	данные отсутствуют
14	598120.12	1386580.08	данные отсутствуют	данные отсутствуют
15	598130.09	1386583.24	данные отсутствуют	данные отсутствуют

Государственный регистратор		ФГИС ЕГРН
полное наименование должности	подпись	инициалы, фамилия

М.П.

Выписка из Единого государственного реестра недвижимости об объекте недвижимости  
**Описание местоположения земельного участка**

<b>Земельный участок</b>			
(вид объекта недвижимости)			
Лист № ____ Раздела <b>3.2</b>	Всего листов раздела <b>3.2</b> : ____	Всего разделов: ____	Всего листов выписки: ____
<b>14.03.2019 № 99/2019/250639901</b>			
Кадастровый номер:		<b>23:11:0000000:82 (единое землепользование)</b>	

Сведения о характерных точках границы земельного участка				
Система координат: Зона №				
Номер точки	Координаты		Описание закрепления на местности	Средняя квадратическая погрешность определения координат характерных точек границ земельного участка, м
	X	Y		
1	2	3	4	5
16	598150.08	1386592.88	данные отсутствуют	данные отсутствуют
17	598167.41	1386601.9	данные отсутствуют	данные отсутствуют
18	598180.75	1386609.65	данные отсутствуют	данные отсутствуют
19	598193.61	1386622.73	данные отсутствуют	данные отсутствуют
20	598189.22	1386593.59	данные отсутствуют	данные отсутствуют
21	598172.19	1386538.93	данные отсутствуют	данные отсутствуют
22	598172.16	1386536.42	данные отсутствуют	данные отсутствуют

23	603811.32	1388836.46	данные отсутствуют	данные отсутствуют
24	603772.5	1388836.82	данные отсутствуют	данные отсутствуют
25	603771.33	1388842.92	данные отсутствуют	данные отсутствуют
26	603770.86	1388844.06	данные отсутствуют	данные отсутствуют
27	603769.96	1388844.91	данные отсутствуют	данные отсутствуют
28	603793.59	1388967.54	данные отсутствуют	данные отсутствуют
29	603811.98	1389102.41	данные отсутствуют	данные отсутствуют
30	603835.46	1389335.66	данные отсутствуют	данные отсутствуют

Государственный регистратор		ФГИС ЕГРН
полное наименование должности	подпись	инициалы, фамилия

М.П.

Раздел 3.2

Выписка из Единого государственного реестра недвижимости об объекте недвижимости  
Описание местоположения земельного участка

Земельный участок			
(вид объекта недвижимости)			
Лист № ____ Раздела <u>3.2</u>	Всего листов раздела <u>3.2</u> : ____	Всего разделов: ____	Всего листов выписки: ____
14.03.2019 № 99/2019/250639901			
Кадастровый номер:		23:11:0000000:82 (единое землепользование)	

Сведения о характерных точках границы земельного участка				
Система координат: Зона №				
Номер точки	Координаты		Описание закрепления на местности	Средняя квадратическая погрешность определения координат характерных точек границ земельного участка, м
	X	Y		
1	2	3	4	5
31	603861.33	1389333.27	данные отсутствуют	данные отсутствуют
32	598155.68	1388661.89	данные отсутствуют	данные отсутствуют
33	598164.55	1388674.65	данные отсутствуют	данные отсутствуют
34	598181.43	1388693.25	данные отсутствуют	данные отсутствуют
35	598192.57	1388704.99	данные отсутствуют	данные отсутствуют
36	598198.72	1388716.14	данные отсутствуют	данные отсутствуют
37	598204.32	1388735.91	данные отсутствуют	данные отсутствуют
38	598210.84	1388772.19	данные отсутствуют	данные отсутствуют
39	598221.92	1388824.95	данные отсутствуют	данные отсутствуют
40	598236.9	1388894.19	данные отсутствуют	данные отсутствуют
41	598239.32	1388923.26	данные отсутствуют	данные отсутствуют
42	598235.75	1388951.76	данные отсутствуют	данные отсутствуют
43	598217.54	1388978.49	данные отсутствуют	данные отсутствуют
44	598197.26	1389000.29	данные отсутствуют	данные отсутствуют
45	598181.77	1389011.12	данные отсутствуют	данные отсутствуют

Государственный регистратор		ФГИС ЕГРН
полное наименование должности	подпись	инициалы, фамилия

М.П.

Раздел 3.2

Выписка из Единого государственного реестра недвижимости об объекте недвижимости  
Описание местоположения земельного участка

Земельный участок			
(вид объекта недвижимости)			
Лист № ____ Раздела <u>3.2</u>	Всего листов раздела <u>3.2</u> : ____	Всего разделов: ____	Всего листов выписки: ____
14.03.2019 № 99/2019/250639901			
Кадастровый номер:		23:11:0000000:82 (единое землепользование)	

--

Сведения о характерных точках границы земельного участка				
Система координат: Зона №				
Номер точки	Координаты		Описание закрепления на местности	Средняя квадратическая погрешность определения координат характерных точек границ земельного участка, м
	X	Y		
1	2	3	4	5
46	598172.6	1389017.86	данные отсутствуют	данные отсутствуют
47	598157.1	1389026.03	данные отсутствуют	данные отсутствуют
48	598157.34	1389042.23	данные отсутствуют	данные отсутствуют
49	598150.99	1389062.17	данные отсутствуют	данные отсутствуют
50	598136.68	1389083.23	данные отсутствуют	данные отсутствуют
51	598112.99	1389098.46	данные отсутствуют	данные отсутствуют
52	598083.9	1389108.82	данные отсутствуют	данные отсутствуют
53	598064.64	1389109.77	данные отсутствуют	данные отсутствуют
54	598044.3	1389104.78	данные отсутствуют	данные отсутствуют
55	598034.86	1389095.33	данные отсутствуют	данные отсутствуют
56	598030.43	1389087.78	данные отсутствуют	данные отсутствуют
57	598027.98	1389079.22	данные отсутствуют	данные отсутствуют
58	598033.15	1389069.55	данные отсутствуют	данные отсутствуют
59	598055.89	1389056.64	данные отсутствуют	данные отсутствуют
60	598083.64	1389045.98	данные отсутствуют	данные отсутствуют

Государственный регистратор		ФГИС ЕГРН
полное наименование должности	подпись	инициалы, фамилия

М.П.

Раздел 3.2

Выписка из Единого государственного реестра недвижимости об объекте недвижимости  
Описание местоположения земельного участка

Земельный участок			
(вид объекта недвижимости)			
Лист № ____ Раздела <u>3.2</u>	Всего листов раздела <u>3.2</u> : ____	Всего разделов: ____	Всего листов выписки: ____
14.03.2019 № 99/2019/250639901			
Кадастровый номер:		23:11:0000000:82 (единое землепользование)	

Сведения о характерных точках границы земельного участка				
Система координат: Зона №				
Номер точки	Координаты		Описание закрепления на местности	Средняя квадратическая погрешность определения координат характерных точек границ земельного участка, м
	X	Y		
1	2	3	4	5
61	598101.03	1389031.5	данные отсутствуют	данные отсутствуют
62	598120.67	1389011.36	данные отсутствуют	данные отсутствуют
63	598137.43	1388998.54	данные отсутствуют	данные отсутствуют
64	598150.87	1388986.43	данные отсутствуют	данные отсутствуют
65	598153.27	1388968.53	данные отсутствуют	данные отсутствуют
66	598153.27	1388946.37	данные отсутствуют	данные отсутствуют
67	598153.3	1388925.53	данные отсутствуют	данные отсутствуют
68	598160.35	1388885.74	данные отсутствуют	данные отсутствуют
69	598163.21	1388832.11	данные отсутствуют	данные отсутствуют
70	598160.43	1388801.06	данные отсутствуют	данные отсутствуют
71	598151.42	1388775.73	данные отсутствуют	данные отсутствуют
72	598139.77	1388751.75	данные отсутствуют	данные отсутствуют
73	598133.47	1388730.02	данные отсутствуют	данные отсутствуют
74	598133.35	1388699.92	данные отсутствуют	данные отсутствуют
75	598133.99	1388675.76	данные отсутствуют	данные отсутствуют

--	--	--



Государственный регистратор		ФГИС ЕГРН
полное наименование должности	подпись	инициалы, фамилия

М.П.

Раздел 3.2

Выписка из Единого государственного реестра недвижимости об объекте недвижимости  
**Описание местоположения земельного участка**

<b>Земельный участок</b>			
(вид объекта недвижимости)			
Лист № ____ Раздела <b>3.2</b>	Всего листов раздела <b>3.2</b> : ____	Всего разделов: ____	Всего листов выписки: ____
<b>14.03.2019 № 99/2019/250639901</b>			
Кадастровый номер:		<b>23:11:0000000:82 (единое землепользование)</b>	

Сведения о характерных точках границы земельного участка				
Система координат: Зона №				
Номер точки	Координаты		Описание закрепления на местности	Средняя квадратическая погрешность определения координат характерных точек границ земельного участка, м
	X	Y		
1	2	3	4	5
76	598138.11	1388661.81	данные отсутствуют	данные отсутствуют
77	598147.99	1388656.04	данные отсутствуют	данные отсутствуют
78	598151.99	1388656.97	данные отсутствуют	данные отсутствуют
79	603322.51	1386601.45	данные отсутствуют	данные отсутствуют
80	603378.54	1386437.36	данные отсутствуют	данные отсутствуют
81	603490.24	1386621.5	данные отсутствуют	данные отсутствуют
82	603464.04	1386621.81	данные отсутствуют	данные отсутствуют
83	603313.81	1386623.51	данные отсутствуют	данные отсутствуют
84	598912.84	1386195.69	данные отсутствуют	данные отсутствуют
85	598361.26	1386210.72	данные отсутствуют	данные отсутствуют
86	598358.71	1385981.43	данные отсутствуют	данные отсутствуют
87	598395.12	1385980.37	данные отсутствуют	данные отсутствуют
88	598715.61	1385975.85	данные отсутствуют	данные отсутствуют
89	598900.86	1385970.72	данные отсутствуют	данные отсутствуют
90	598901.3	1385948.7	данные отсутствуют	данные отсутствуют

Государственный регистратор		ФГИС ЕГРН
полное наименование должности	подпись	инициалы, фамилия

М.П.

Раздел 3.2

Выписка из Единого государственного реестра недвижимости об объекте недвижимости  
**Описание местоположения земельного участка**

<b>Земельный участок</b>			
(вид объекта недвижимости)			
Лист № ____ Раздела <b>3.2</b>	Всего листов раздела <b>3.2</b> : ____	Всего разделов: ____	Всего листов выписки: ____
<b>14.03.2019 № 99/2019/250639901</b>			
Кадастровый номер:		<b>23:11:0000000:82 (единое землепользование)</b>	

Сведения о характерных точках границы земельного участка				
Система координат: Зона №				
Номер точки	Координаты		Описание закрепления на местности	Средняя квадратическая погрешность определения координат характерных точек границ земельного участка, м
	X	Y		
1	2	3	4	5
91	598906.91	1385948.55	данные отсутствуют	данные отсутствуют
92	602778.57	1388331.21	данные отсутствуют	данные отсутствуют
93	602786.34	1388194.05	данные отсутствуют	данные отсутствуют

94	602807	1387903.8	данные отсутствуют	данные отсутствуют
95	602811.55	1387889.47	данные отсутствуют	данные отсутствуют
96	602811.86	1387888.7	данные отсутствуют	данные отсутствуют
97	602812.3	1387888	данные отсутствуют	данные отсутствуют
98	602812.73	1387887.5	данные отсутствуют	данные отсутствуют
99	602822.01	1387877.97	данные отсутствуют	данные отсутствуют
100	602828.08	1387872.22	данные отсутствуют	данные отсутствуют
101	602820.27	1387867.95	данные отсутствуют	данные отсутствуют
102	602685.58	1387868.99	данные отсутствуют	данные отсутствуют
103	602655.52	1388336.37	данные отсутствуют	данные отсутствуют
104	594553.48	1380814.26	данные отсутствуют	данные отсутствуют
105	594489.56	1380829.03	данные отсутствуют	данные отсутствуют

Государственный регистратор		ФГИС ЕГРН
полное наименование должности	подпись	инициалы, фамилия

М.П.

Раздел 3.2

Выписка из Единого государственного реестра недвижимости об объекте недвижимости  
Описание местоположения земельного участка

Земельный участок			
(вид объекта недвижимости)			
Лист № ____ Раздела <u>3.2</u>	Всего листов раздела <u>3.2</u> : ____	Всего разделов: ____	Всего листов выписки: ____
14.03.2019 № 99/2019/250639901			
Кадастровый номер:		23:11:0000000:82 (единое землепользование)	

Сведения о характерных точках границы земельного участка				
Система координат: Зона №				
Номер точки	Координаты		Описание закрепления на местности	Средняя квадратическая погрешность определения координат характерных точек границ земельного участка, м
	X	Y		
1	2	3	4	5
106	594419.32	1380921.8	данные отсутствуют	данные отсутствуют
107	594395.21	1380981.03	данные отсутствуют	данные отсутствуют
108	594382.11	1381020.35	данные отсутствуют	данные отсутствуют
109	594375.29	1381064.37	данные отсутствуют	данные отсутствуют
110	594369	1381114.17	данные отсутствуют	данные отсутствуют
111	594367.95	1381148.77	данные отсутствуют	данные отсутствуют
112	594392.96	1381204.41	данные отсутствуют	данные отсутствуют
113	594422.54	1381248.34	данные отсутствуют	данные отсутствуют
114	594460.08	1381295.47	данные отсутствуют	данные отсутствуют
115	594504.87	1381342.51	данные отсутствуют	данные отсутствуют
116	594544.22	1381377.05	данные отсутствуют	данные отсутствуют
117	594580.88	1381407	данные отсутствуют	данные отсутствуют
118	594623.48	1381437.53	данные отсутствуют	данные отсутствуют
119	594660.1	1381464.83	данные отсутствуют	данные отсутствуют
120	594694.09	1381492.17	данные отсутствуют	данные отсутствуют

Государственный регистратор		ФГИС ЕГРН
полное наименование должности	подпись	инициалы, фамилия

М.П.

Раздел 3.2

Выписка из Единого государственного реестра недвижимости об объекте недвижимости  
Описание местоположения земельного участка

Земельный участок			
(вид объекта недвижимости)			
Лист № ____ Раздела <u>3.2</u>	Всего листов раздела <u>3.2</u> : ____	Всего разделов: ____	Всего листов выписки: ____

14.03.2019 № 99/2019/250639901

Кадастровый номер:

23:11:0000000:82 (единое землепользование)

Сведения о характерных точках границы земельного участка

Система координат:  
Зона №

Номер точки	Координаты		Описание закрепления на местности	Средняя квадратическая погрешность определения координат характерных точек границ земельного участка, м
	X	Y		
1	2	3	4	5
121	594720.15	1381518.95	данные отсутствуют	данные отсутствуют
122	594745.56	1381545.73	данные отсутствуют	данные отсутствуют
123	594789.75	1381597.41	данные отсутствуют	данные отсутствуют
124	594836.6	1381650.37	данные отсутствуют	данные отсутствуют
125	594873.38	1381690.24	данные отсутствуют	данные отсутствуют
126	594881.97	1381680.67	данные отсутствуют	данные отсутствуют
127	594891.9	1381681.2	данные отсутствуют	данные отсутствуют
128	594811	1381589.88	данные отсутствуют	данные отсутствуют
129	594785.46	1381565.76	данные отсутствуют	данные отсутствуют
130	594741.47	1381510.42	данные отсутствуют	данные отсутствуют
131	594709.13	1381473.37	данные отсутствуют	данные отсутствуют
132	594675.49	1381449.41	данные отсутствуют	данные отсутствуют
133	594627.25	1381408.26	данные отсутствуют	данные отсутствуют
134	594579.71	1381369.24	данные отсутствуют	данные отсутствуют
135	594541.4	1381343.7	данные отсутствуют	данные отсутствуют

Государственный регистратор

полное наименование должности

подпись

ФГИС ЕГРН

инициалы, фамилия

М.П.

Раздел 3.2

Выписка из Единого государственного реестра недвижимости об объекте недвижимости

Описание местоположения земельного участка

Земельный участок

(вид объекта недвижимости)

Лист № \_\_\_\_ Раздела 3.2

Всего листов раздела 3.2: \_\_\_\_

Всего разделов: \_\_\_\_

Всего листов выписки: \_\_\_\_

14.03.2019 № 99/2019/250639901

Кадастровый номер:

23:11:0000000:82 (единое землепользование)

Сведения о характерных точках границы земельного участка				
Система координат: Зона №				
Номер точки	Координаты		Описание закрепления на местности	Средняя квадратическая погрешность определения координат характерных точек границ земельного участка, м
	X	Y		
1	2	3	4	5
136	594512.48	1381322.82	данные отсутствуют	данные отсутствуют
137	594490.32	1381303.26	данные отсутствуют	данные отсутствуют
138	594471.06	1381286.27	данные отсутствуют	данные отсутствуют
139	594468.34	1381290.84	данные отсутствуют	данные отсутствуют
140	594458.02	1381282.04	данные отсутствуют	данные отсутствуют
141	594440.39	1381262.15	данные отсутствуют	данные отсутствуют
142	594421.25	1381238.12	данные отсутствуют	данные отсутствуют
143	594403.99	1381208.87	данные отсутствуют	данные отсутствуют
144	594394.23	1381188.6	данные отсутствуют	данные отсутствуют
145	594391.98	1381172.11	данные отсутствуют	данные отсутствуют
146	594390.48	1381143.57	данные отсутствуют	данные отсутствуют
147	594394.98	1381110.55	данные отсутствуют	данные отсутствуют
148	594400.61	1381059.14	данные отсутствуют	данные отсутствуют

149	594407.58	1381028.18	данные отсутствуют	данные отсутствуют
150	594409.99	1381017.49	данные отсутствуют	данные отсутствуют

Государственный регистратор		ФГИС ЕГРН
полное наименование должности	подпись	инициалы, фамилия

М.П.

Раздел 3.2

Выписка из Единого государственного реестра недвижимости об объекте недвижимости  
Описание местоположения земельного участка

Земельный участок			
(вид объекта недвижимости)			
Лист № ____ Раздела <b>3.2</b>	Всего листов раздела <b>3.2</b> : ____	Всего разделов: ____	Всего листов выписки: ____
<b>14.03.2019 № 99/2019/250639901</b>			
Кадастровый номер:		<b>23:11:0000000:82 (единое землепользование)</b>	

Сведения о характерных точках границы земельного участка				
Система координат: Зона №				
Номер точки	Координаты		Описание закрепления на местности	Средняя квадратическая погрешность определения координат характерных точек границ земельного участка, м
	X	Y		
1	2	3	4	5
151	594422.37	1380982.22	данные отсутствуют	данные отсутствуют
152	594441.51	1380940.94	данные отсутствуют	данные отсутствуют
153	594456.15	1380926.68	данные отсутствуют	данные отсутствуют
154	594485.42	1380888.02	данные отсутствуют	данные отсутствуют
155	594514.7	1380850.52	данные отсутствуют	данные отсутствуют
156	594547.33	1380821.99	данные отсутствуют	данные отсутствуют
157	597294.97	1390973.4	данные отсутствуют	данные отсутствуют
158	597293.78	1391006.4	данные отсутствуют	данные отсутствуют
159	597442.55	1391002.27	данные отсутствуют	данные отсутствуют
160	597441.24	1390970.61	данные отсутствуют	данные отсутствуют
161	604725.24	1381328.54	данные отсутствуют	данные отсутствуют
162	604716.13	1381328.93	данные отсутствуют	данные отсутствуют
163	604719.93	1381437.14	данные отсутствуют	данные отсутствуют
164	604729.87	1381760.48	данные отсутствуют	данные отсутствуют
165	604737	1381760.25	данные отсутствуют	данные отсутствуют

Государственный регистратор		ФГИС ЕГРН
полное наименование должности	подпись	инициалы, фамилия

М.П.

Раздел 3.2

Выписка из Единого государственного реестра недвижимости об объекте недвижимости  
Описание местоположения земельного участка

Земельный участок			
(вид объекта недвижимости)			
Лист № ____ Раздела <b>3.2</b>	Всего листов раздела <b>3.2</b> : ____	Всего разделов: ____	Всего листов выписки: ____
<b>14.03.2019 № 99/2019/250639901</b>			
Кадастровый номер:		<b>23:11:0000000:82 (единое землепользование)</b>	

Сведения о характерных точках границы земельного участка				
Система координат: Зона №				
Номер точки	Координаты		Описание закрепления на местности	Средняя квадратическая погрешность определения координат характерных точек границ земельного участка, м
	X	Y		
1	2	3	4	5

166	604726.44	1381437.14	данные отсутствуют	данные отсутствуют
167	598048.49	1380161.05	данные отсутствуют	данные отсутствуют
168	598090.34	1380111.25	данные отсутствуют	данные отсутствуют
169	598149.64	1380054.48	данные отсутствуют	данные отсутствуют
170	598202.94	1380003.19	данные отсутствуют	данные отсутствуют
171	598215.41	1379977.39	данные отсутствуют	данные отсутствуют
172	598224.52	1379951.62	данные отсутствуют	данные отсутствуют
173	598235.02	1379841.29	данные отсутствуют	данные отсутствуют
174	598234.69	1379798.27	данные отсутствуют	данные отсутствуют
175	598233.92	1379738.88	данные отсутствуют	данные отсутствуют
176	598232.15	1379706.51	данные отсутствуют	данные отсутствуют
177	598238.22	1379654.46	данные отсутствуют	данные отсутствуют
178	598253.69	1379598.24	данные отсутствуют	данные отсутствуют
179	598266.58	1379552.18	данные отсутствуют	данные отсутствуют
180	598283.4	1379479.98	данные отсутствуют	данные отсутствуют

Государственный регистратор		ФГИС ЕГРН
полное наименование должности	подпись	инициалы, фамилия

М.П.

Раздел 3.2

Выписка из Единого государственного реестра недвижимости об объекте недвижимости  
Описание местоположения земельного участка

Земельный участок			
(вид объекта недвижимости)			
Лист № ____ Раздела <u>3.2</u>	Всего листов раздела <u>3.2</u> : ____	Всего разделов: ____	Всего листов выписки: ____
14.03.2019 № 99/2019/250639901			
Кадастровый номер:		23:11:0000000:82 (единое землепользование)	

Сведения о характерных точках границы земельного участка				
Система координат: Зона №				
Номер точки	Координаты		Описание закрепления на местности	Средняя квадратическая погрешность определения координат характерных точек границ земельного участка, м
	X	Y		
1	2	3	4	5
181	598297.56	1379531.35	данные отсутствуют	данные отсутствуют
182	598303.87	1379539.72	данные отсутствуют	данные отсутствуют
183	598307.28	1379543.95	данные отсутствуют	данные отсутствуют
184	598318.6	1379548.54	данные отсутствуют	данные отсутствуют
185	598335.71	1379594.8	данные отсутствуют	данные отсутствуют
186	598410.22	1379599.37	данные отсутствуют	данные отсутствуют
187	598400.44	1379641.82	данные отсутствуют	данные отсутствуют
188	598379.71	1379645.93	данные отсутствуют	данные отсутствуют
189	598342.59	1379688.32	данные отсутствуют	данные отсутствуют
190	598386.88	1379684.46	данные отсутствуют	данные отсутствуют
191	598373.82	1379703.06	данные отсутствуют	данные отсутствуют
192	598303.1	1379781.53	данные отсутствуют	данные отсутствуют
193	598287.39	1379805.83	данные отсутствуют	данные отсутствуют
194	598276.77	1379829.95	данные отсутствуют	данные отсутствуют
195	598264.65	1379881.43	данные отсутствуют	данные отсутствуют

Государственный регистратор		ФГИС ЕГРН
полное наименование должности	подпись	инициалы, фамилия

М.П.

Раздел 3.2

Выписка из Единого государственного реестра недвижимости об объекте недвижимости  
Описание местоположения земельного участка

<b>Земельный участок</b>			
(вид объекта недвижимости)			
Лист № ____ Раздела <b>3.2</b>	Всего листов раздела <b>3.2</b> : ____	Всего разделов: ____	Всего листов выписки: ____
<b>14.03.2019 № 99/2019/250639901</b>			
Кадастровый номер:		<b>23:11:0000000:82 (единое землепользование)</b>	

Сведения о характерных точках границы земельного участка				
Система координат: Зона №				
Номер точки	Координаты		Описание закрепления на местности	Средняя квадратическая погрешность определения координат характерных точек границ земельного участка, м
	X	Y		
1	2	3	4	5
196	598249.78	1379958.93	данные отсутствуют	данные отсутствуют
197	598236.07	1380000.09	данные отсутствуют	данные отсутствуют
198	598162.63	1380065.35	данные отсутствуют	данные отсутствуют
199	598126.68	1380121.04	данные отсутствуют	данные отсутствуют
200	598072.42	1380205.08	данные отсутствуют	данные отсутствуют
201	598083.12	1380220.34	данные отсутствуют	данные отсутствуют
202	598067.35	1380245.97	данные отсутствуют	данные отсутствуют
203	598056.85	1380274.49	данные отсутствуют	данные отсутствуют
204	598041.75	1380320.29	данные отсутствуют	данные отсутствуют
205	598033.82	1380337.31	данные отсутствуют	данные отсутствуют
206	598013.6	1380378.71	данные отсутствуют	данные отсутствуют
207	597997.32	1380432.61	данные отсутствуют	данные отсутствуют
208	597969.02	1380523.16	данные отсутствуют	данные отсутствуют
209	597986.66	1380352.78	данные отсутствуют	данные отсутствуют
210	597989.03	1380346.19	данные отсутствуют	данные отсутствуют

Государственный регистратор		ФГИС ЕГРН
полное наименование должности	подпись	инициалы, фамилия

М.П.

Раздел 3.2

Выписка из Единого государственного реестра недвижимости об объекте недвижимости  
**Описание местоположения земельного участка**

<b>Земельный участок</b>			
(вид объекта недвижимости)			
Лист № ____ Раздела <b>3.2</b>	Всего листов раздела <b>3.2</b> : ____	Всего разделов: ____	Всего листов выписки: ____
<b>14.03.2019 № 99/2019/250639901</b>			
Кадастровый номер:		<b>23:11:0000000:82 (единое землепользование)</b>	

Сведения о характерных точках границы земельного участка				
Система координат: Зона №				
Номер точки	Координаты		Описание закрепления на местности	Средняя квадратическая погрешность определения координат характерных точек границ земельного участка, м
	X	Y		
1	2	3	4	5
211	597980.15	1380300.28	данные отсутствуют	данные отсутствуют
212	598012.16	1380220.23	данные отсутствуют	данные отсутствуют
213	598046.18	1383853.68	данные отсутствуют	данные отсутствуют
214	598046.73	1383765.79	данные отсутствуют	данные отсутствуют
215	598047.04	1383715.79	данные отсутствуют	данные отсутствуют
216	598047.93	1383574.39	данные отсутствуют	данные отсутствуют
217	598067.12	1383611.2	данные отсутствуют	данные отсутствуют
218	598109.23	1383685.89	данные отсутствуют	данные отсутствуют
219	598106.75	1383706.24	данные отсутствуют	данные отсутствуют
220	598105.06	1383727.43	данные отсутствуют	данные отсутствуют



221	598102.13	1383755.26	данные отсутствуют	данные отсутствуют
222	598100.52	1383783.07	данные отсутствуют	данные отсутствуют
223	598096.15	1383802.31	данные отсутствуют	данные отсутствуют
224	598087.07	1383815.67	данные отсутствуют	данные отсутствуют
225	598076.65	1383827.72	данные отсутствуют	данные отсутствуют

Государственный регистратор		ФГИС ЕГРН
полное наименование должности	подпись	инициалы, фамилия

М.П.

Раздел 3.2

Выписка из Единого государственного реестра недвижимости об объекте недвижимости  
Описание местоположения земельного участка

Земельный участок			
(вид объекта недвижимости)			
Лист № ____ Раздела <u>3.2</u>	Всего листов раздела <u>3.2</u> : ____	Всего разделов: ____	Всего листов выписки: ____
14.03.2019 № 99/2019/250639901			
Кадастровый номер:		23:11:0000000:82 (единое землепользование)	

Сведения о характерных точках границы земельного участка				
Система координат: Зона №				
Номер точки	Координаты		Описание закрепления на местности	Средняя квадратическая погрешность определения координат характерных точек границ земельного участка, м
	X	Y		
1	2	3	4	5
226	598060.91	1383838.53	данные отсутствуют	данные отсутствуют
227	598049.82	1383850.59	данные отсутствуют	данные отсутствуют
228	597655.57	1389722.05	данные отсутствуют	данные отсутствуют
229	597698.66	1389751.05	данные отсутствуют	данные отсутствуют
230	597824.95	1389798.06	данные отсутствуют	данные отсутствуют
231	597815.39	1389747.74	данные отсутствуют	данные отсутствуют
232	597808.88	1389706	данные отсутствуют	данные отсутствуют
233	597805.91	1389741.92	данные отсутствуют	данные отсутствуют
234	597798.39	1389751.75	данные отсутствуют	данные отсутствуют
235	597699.34	1389746.28	данные отсутствуют	данные отсутствуют
236	600637.36	1379494.1	данные отсутствуют	данные отсутствуют
237	600594.25	1379461.55	данные отсутствуют	данные отсутствуют
238	600595.31	1379461.3	данные отсутствуют	данные отсутствуют
239	600595.94	1379460.27	данные отсутствуют	данные отсутствуют
240	600595.61	1379459.11	данные отсутствуют	данные отсутствуют

Государственный регистратор		ФГИС ЕГРН
полное наименование должности	подпись	инициалы, фамилия

М.П.

Раздел 3.2

Выписка из Единого государственного реестра недвижимости об объекте недвижимости  
Описание местоположения земельного участка

Земельный участок			
(вид объекта недвижимости)			
Лист № ____ Раздела <u>3.2</u>	Всего листов раздела <u>3.2</u> : ____	Всего разделов: ____	Всего листов выписки: ____
14.03.2019 № 99/2019/250639901			
Кадастровый номер:		23:11:0000000:82 (единое землепользование)	

Сведения о характерных точках границы земельного участка			
Система координат: Зона №			
			Средняя квадратическая погрешность определения

Номер точки	Координаты		Описание закрепления на местности	координат характерных точек границ земельного участка, м
	X	Y		
1	2	3	4	5
241	600290.8	1379087.66	данные отсутствуют	данные отсутствуют
242	600289.6	1379087.11	данные отсутствуют	данные отсутствуют
243	600288.5	1379087.62	данные отсутствуют	данные отсутствуют
244	600288.13	1379088.65	данные отсутствуют	данные отсутствуют
245	600288.56	1379091.56	данные отсутствуют	данные отсутствуют
246	600569.11	1379432.93	данные отсутствуют	данные отсутствуют
247	600224.51	1379040.68	данные отсутствуют	данные отсутствуют
248	600264.92	1379039.86	данные отсутствуют	данные отсутствуют
249	600369.53	1379168.45	данные отсутствуют	данные отсутствуют
250	596718.87	1389254.63	данные отсутствуют	данные отсутствуют
251	596516.75	1389228.42	данные отсутствуют	данные отсутствуют
252	596514.28	1389451.91	данные отсутствуют	данные отсутствуют
253	596637.83	1389461.54	данные отсутствуют	данные отсутствуют
254	596680.71	1389473.74	данные отсутствуют	данные отсутствуют
255	596716.33	1389483.9	данные отсутствуют	данные отсутствуют

Государственный регистратор		ФГИС ЕГРН
полное наименование должности	подпись	инициалы, фамилия

М.П.

Раздел 3.2

Выписка из Единого государственного реестра недвижимости об объекте недвижимости  
Описание местоположения земельного участка

Земельный участок				
(вид объекта недвижимости)				
Лист №	Раздела <u>3.2</u>	Всего листов раздела <u>3.2</u> :	Всего разделов:	Всего листов выписки:
14.03.2019 № 99/2019/250639901				
Кадастровый номер:			23:11:0000000:82 (единое землепользование)	

Сведения о характерных точках границы земельного участка				
Система координат: Зона №				
Номер точки	Координаты		Описание закрепления на местности	Средняя квадратическая погрешность определения координат характерных точек границ земельного участка, м
	X	Y		
1	2	3	4	5
256	598917.29	1386317.31	данные отсутствуют	данные отсутствуют
257	598920.12	1386440.5	данные отсутствуют	данные отсутствуют
258	598363.98	1386456.17	данные отсутствуют	данные отсутствуют
259	598914.32	1386257.22	данные отсутствуют	данные отсутствуют
260	599205.07	1381744.35	данные отсутствуют	данные отсутствуют
261	599202.6	1381659.71	данные отсутствуют	данные отсутствуют
262	599193.93	1381660.04	данные отсутствуют	данные отсутствуют
263	599194.71	1381744.71	данные отсутствуют	данные отсутствуют
264	602356.55	1386874.59	данные отсутствуют	данные отсутствуют
265	602372.72	1387369.15	данные отсутствуют	данные отсутствуют
266	602361.22	1387369.49	данные отсутствуют	данные отсутствуют
267	602355.19	1387185.22	данные отсутствуют	данные отсутствуют
268	602355.16	1387183.56	данные отсутствуют	данные отсутствуют
269	602355.02	1387179.92	данные отсутствуют	данные отсутствуют
270	602345.06	1386875.28	данные отсутствуют	данные отсутствуют

Государственный регистратор		ФГИС ЕГРН
полное наименование должности	подпись	инициалы, фамилия

М.П.

Выписка из Единого государственного реестра недвижимости об объекте недвижимости  
**Описание местоположения земельного участка**

<b>Земельный участок</b>			
(вид объекта недвижимости)			
Лист № ____ Раздела <b>3.2</b>	Всего листов раздела <b>3.2</b> : ____	Всего разделов: ____	Всего листов выписки: ____
<b>14.03.2019 № 99/2019/250639901</b>			
Кадастровый номер:		<b>23:11:0000000:82 (единое землепользование)</b>	

Сведения о характерных точках границы земельного участка				
Система координат: Зона №				
Номер точки	Координаты		Описание закрепления на местности	Средняя квадратическая погрешность определения координат характерных точек границ земельного участка, м
	X	Y		
1	2	3	4	5
271	602787.87	1387856.2	данные отсутствуют	данные отсутствуют
272	602820.18	1387855.95	данные отсутствуют	данные отсутствуют
273	602825.2	1387563.17	данные отсутствуют	данные отсутствуют
274	602830.92	1387545.89	данные отсутствуют	данные отсутствуют
275	602854.5	1387527.7	данные отсутствуют	данные отсутствуют
276	602921.77	1387507.58	данные отсутствуют	данные отсутствуют
277	602980.67	1387504.78	данные отсутствуют	данные отсутствуют
278	602996.65	1387369.04	данные отсутствуют	данные отсутствуют
279	603001.33	1387358.57	данные отсутствуют	данные отсутствуют
280	602985.9	1387357.94	данные отсутствуют	данные отсутствуют
281	602820.02	1387360.95	данные отсутствуют	данные отсутствуют
282	602817.14	1387426.3	данные отсутствуют	данные отсутствуют
283	602807.54	1387577.13	данные отсутствуют	данные отсутствуют
284	602798.75	1387687.43	данные отсутствуют	данные отсутствуют
285	605307.82	1384973.8	данные отсутствуют	данные отсутствуют

Государственный регистратор		ФГИС ЕГРН
полное наименование должности	подпись	инициалы, фамилия

М.П.

Выписка из Единого государственного реестра недвижимости об объекте недвижимости  
**Описание местоположения земельного участка**

<b>Земельный участок</b>			
(вид объекта недвижимости)			
Лист № ____ Раздела <b>3.2</b>	Всего листов раздела <b>3.2</b> : ____	Всего разделов: ____	Всего листов выписки: ____
<b>14.03.2019 № 99/2019/250639901</b>			
Кадастровый номер:		<b>23:11:0000000:82 (единое землепользование)</b>	

Сведения о характерных точках границы земельного участка				
Система координат: Зона №				
Номер точки	Координаты		Описание закрепления на местности	Средняя квадратическая погрешность определения координат характерных точек границ земельного участка, м
	X	Y		
1	2	3	4	5
286	605331.43	1385002.71	данные отсутствуют	данные отсутствуют
287	605298.87	1385003.61	данные отсутствуют	данные отсутствуют
288	605303.66	1384982.38	данные отсутствуют	данные отсутствуют
289	598015.96	1380386.64	данные отсутствуют	данные отсутствуют
290	598012.84	1380399.93	данные отсутствуют	данные отсутствуют
291	598009.1	1380428.37	данные отсутствуют	данные отсутствуют
292	598008.15	1380469.02	данные отсутствуют	данные отсутствуют

293	598006.7	1380489.96	данные отсутствуют	данные отсутствуют
294	598003.8	1380503.97	данные отсутствуют	данные отсутствуют
295	598001.81	1380527.22	данные отсутствуют	данные отсутствуют
296	597973.38	1380527.58	данные отсутствуют	данные отсутствуют
297	595452.5	1392378.83	данные отсутствуют	данные отсутствуют
298	594485.87	1392411.8	данные отсутствуют	данные отсутствуют
299	594485.85	1392411.12	данные отсутствуют	данные отсутствуют
300	595452.47	1392377.17	данные отсутствуют	данные отсутствуют

Государственный регистратор		ФГИС ЕГРН
полное наименование должности	подпись	инициалы, фамилия

М.П.

Раздел 3.2

Выписка из Единого государственного реестра недвижимости об объекте недвижимости  
Описание местоположения земельного участка

Земельный участок			
(вид объекта недвижимости)			
Лист № ____ Раздела <u>3.2</u>	Всего листов раздела <u>3.2</u> : ____	Всего разделов: ____	Всего листов выписки: ____
14.03.2019 № 99/2019/250639901			
Кадастровый номер:		23:11:0000000:82 (единое землепользование)	

Сведения о характерных точках границы земельного участка				
Система координат: Зона №				
Номер точки	Координаты		Описание закрепления на местности	Средняя квадратическая погрешность определения координат характерных точек границ земельного участка, м
	X	Y		
1	2	3	4	5
301	597521.76	1391848.36	данные отсутствуют	данные отсутствуют
302	597506.05	1391847.06	данные отсутствуют	данные отсутствуют
303	597497.76	1391991.96	данные отсутствуют	данные отсутствуют
304	597517.78	1391992.47	данные отсутствуют	данные отсутствуют
305	597514.89	1391981.76	данные отсутствуют	данные отсутствуют
306	597515.49	1391955.29	данные отсутствуют	данные отсутствуют
307	597517.81	1391943.68	данные отсутствуют	данные отсутствуют
308	597520.85	1391924.45	данные отсутствуют	данные отсутствуют
309	597523.22	1391904.57	данные отсутствуют	данные отсутствуют
310	597522.16	1391878.12	данные отсутствуют	данные отсутствуют
311	597522.62	1391864.22	данные отсутствуют	данные отсутствуют
312	599320.4	1379071.25	данные отсутствуют	данные отсутствуют
313	599288.26	1379030.89	данные отсутствуют	данные отсутствуют
314	599245.57	1378976.37	данные отсутствуют	данные отсутствуют
315	599223.94	1378931.35	данные отсутствуют	данные отсутствуют

Государственный регистратор		ФГИС ЕГРН
полное наименование должности	подпись	инициалы, фамилия

М.П.

Раздел 3.2

Выписка из Единого государственного реестра недвижимости об объекте недвижимости  
Описание местоположения земельного участка

Земельный участок			
(вид объекта недвижимости)			
Лист № ____ Раздела <u>3.2</u>	Всего листов раздела <u>3.2</u> : ____	Всего разделов: ____	Всего листов выписки: ____
14.03.2019 № 99/2019/250639901			
Кадастровый номер:		23:11:0000000:82 (единое землепользование)	

Сведения о характерных точках границы земельного участка				
Система координат: Зона №				
Номер точки	Координаты		Описание закрепления на местности	Средняя квадратическая погрешность определения координат характерных точек границ земельного участка, м
	X	Y		
1	2	3	4	5
316	599193.93	1378873.08	данные отсутствуют	данные отсутствуют
317	599172.74	1378840.42	данные отсутствуют	данные отсутствуют
318	599150.56	1378810.03	данные отсутствуют	данные отсутствуют
319	599150.36	1378842.89	данные отсутствуют	данные отсутствуют
320	599179.73	1378900.85	данные отсутствуют	данные отсутствуют
321	599216.44	1378973.28	данные отсутствуют	данные отсутствуют
322	599282.6	1379072.48	данные отсутствуют	данные отсутствуют
323	599150.36	1378843.4	данные отсутствуют	данные отсутствуют
324	599179.29	1378901.1	данные отсутствуют	данные отсутствуют
325	599216	1378973.52	данные отсутствуют	данные отсутствуют
326	599282.1	1379072.48	данные отсутствуют	данные отсутствуют
327	605154.23	1389789.62	данные отсутствуют	данные отсутствуют
328	605154.25	1389790.76	данные отсутствуют	данные отсутствуют
329	605211.28	1389790.08	данные отсутствуют	данные отсутствуют
330	605211.26	1389788.91	данные отсутствуют	данные отсутствуют

Государственный регистратор		ФГИС ЕГРН
полное наименование должности	подпись	инициалы, фамилия

М.П.

Раздел 3.2

Выписка из Единого государственного реестра недвижимости об объекте недвижимости  
Описание местоположения земельного участка

Земельный участок			
(вид объекта недвижимости)			
Лист № ____ Раздела <u>3.2</u>	Всего листов раздела <u>3.2</u> : ____	Всего разделов: ____	Всего листов выписки: ____
14.03.2019 № 99/2019/250639901			
Кадастровый номер:		23:11:0000000:82 (единое землепользование)	

Сведения о характерных точках границы земельного участка				
Система координат: Зона №				
Номер точки	Координаты		Описание закрепления на местности	Средняя квадратическая погрешность определения координат характерных точек границ земельного участка, м
	X	Y		
1	2	3	4	5
331	598578.6	1389475.59	данные отсутствуют	данные отсутствуют
332	598556.79	1389478.28	данные отсутствуют	данные отсутствуют
333	598518.47	1389478.85	данные отсутствуют	данные отсутствуют
334	598450.65	1389477.42	данные отсутствуют	данные отсутствуют
335	598426.04	1389473.87	данные отсутствуют	данные отсутствуют
336	598397.95	1389468.42	данные отсутствуют	данные отсутствуют
337	598360.94	1389457.72	данные отсутствуют	данные отсутствуют
338	598329.34	1389446.94	данные отсутствуют	данные отсутствуют
339	598288.34	1389431.9	данные отсутствуют	данные отсутствуют
340	598270.54	1389424.34	данные отсутствуют	данные отсутствуют
341	598252.69	1389412.87	данные отсутствуют	данные отсутствуют
342	598239.28	1389403.29	данные отсутствуют	данные отсутствуют
343	598221.9	1389390.83	данные отсутствуют	данные отсутствуют
344	598206.05	1389381.77	данные отсутствуют	данные отсутствуют
345	598182.81	1389371.85	данные отсутствуют	данные отсутствуют

--	--	--

Государственный регистратор		ФГИС ЕГРН
полное наименование должности	подпись	инициалы, фамилия

М.П.

Раздел 3.2

Выписка из Единого государственного реестра недвижимости об объекте недвижимости  
Описание местоположения земельного участка

Земельный участок			
(вид объекта недвижимости)			
Лист № ____ Раздела <u>3.2</u>	Всего листов раздела <u>3.2</u> : ____	Всего разделов: ____	Всего листов выписки: ____
14.03.2019 № 99/2019/250639901			
Кадастровый номер:		23:11:0000000:82 (единое землепользование)	

Сведения о характерных точках границы земельного участка				
Система координат: Зона №				
Номер точки	Координаты		Описание закрепления на местности	Средняя квадратическая погрешность определения координат характерных точек границ земельного участка, м
	X	Y		
1	2	3	4	5
346	598152.68	1389361.05	данные отсутствуют	данные отсутствуют
347	598137.85	1389354.91	данные отсутствуют	данные отсутствуют
348	598120.58	1389349.79	данные отсутствуют	данные отсутствуют
349	598110.73	1389348.47	данные отсутствуют	данные отсутствуют
350	598100.89	1389347.15	данные отсутствуют	данные отсутствуют
351	598075.33	1389346.55	данные отсутствуют	данные отсутствуют
352	598063.57	1389348.19	данные отсутствуют	данные отсутствуют
353	598037.18	1389357.88	данные отсутствуют	данные отсутствуют
354	597989.84	1389379.61	данные отсутствуют	данные отсутствуют
355	597948.86	1389399.3	данные отсутствуют	данные отсутствуют
356	597930.32	1389407.89	данные отсутствуют	данные отсутствуют
357	597905.46	1389421.47	данные отсутствуют	данные отсутствуют
358	597880.11	1389434.56	данные отсутствуют	данные отсутствуют
359	597859.13	1389444.17	данные отсутствуют	данные отсутствуют
360	597838.08	1389449.86	данные отсутствуют	данные отсутствуют

Государственный регистратор		ФГИС ЕГРН
полное наименование должности	подпись	инициалы, фамилия

М.П.

Раздел 3.2

Выписка из Единого государственного реестра недвижимости об объекте недвижимости  
Описание местоположения земельного участка

Земельный участок			
(вид объекта недвижимости)			
Лист № ____ Раздела <u>3.2</u>	Всего листов раздела <u>3.2</u> : ____	Всего разделов: ____	Всего листов выписки: ____
14.03.2019 № 99/2019/250639901			
Кадастровый номер:		23:11:0000000:82 (единое землепользование)	

Сведения о характерных точках границы земельного участка				
Система координат: Зона №				
Номер точки	Координаты		Описание закрепления на местности	Средняя квадратическая погрешность определения координат характерных точек границ земельного участка, м
	X	Y		
1	2	3	4	5
361	597816.54	1389454.58	данные отсутствуют	данные отсутствуют
362	597800.32	1389454.33	данные отсутствуют	данные отсутствуют
363	597782.12	1389453.14	данные отсутствуют	данные отсутствуют



364	597761.24	1389451.68	данные отсутствуют	данные отсутствуют
365	597761.46	1389455.19	данные отсутствуют	данные отсутствуют
366	597762.86	1389487.67	данные отсутствуют	данные отсутствуют
367	597786.67	1389487.9	данные отсутствуют	данные отсутствуют
368	597795.23	1389483.14	данные отсутствуют	данные отсутствуют
369	597807.78	1389477.66	данные отсутствуют	данные отсутствуют
370	597820.36	1389474.83	данные отсутствуют	данные отсутствуют
371	597828.32	1389473.39	данные отсутствуют	данные отсутствуют
372	597834.84	1389476.07	данные отсутствуют	данные отсутствуют
373	597894.63	1389453.47	данные отсутствуют	данные отсутствуют
374	597948.98	1389427.72	данные отсутствуют	данные отсутствуют
375	598057.96	1389372.84	данные отсутствуют	данные отсутствуют

Государственный регистратор		ФГИС ЕГРН
полное наименование должности	подпись	инициалы, фамилия

М.П.

Раздел 3.2

Выписка из Единого государственного реестра недвижимости об объекте недвижимости  
Описание местоположения земельного участка

Земельный участок			
(вид объекта недвижимости)			
Лист № ____ Раздела <u>3.2</u>	Всего листов раздела <u>3.2</u> : ____	Всего разделов: ____	Всего листов выписки: ____
14.03.2019 № 99/2019/250639901			
Кадастровый номер:		23:11:0000000:82 (единое землепользование)	

Сведения о характерных точках границы земельного участка				
Система координат: Зона №				
Номер точки	Координаты		Описание закрепления на местности	Средняя квадратическая погрешность определения координат характерных точек границ земельного участка, м
	X	Y		
1	2	3	4	5
376	598082.9	1389365.04	данные отсутствуют	данные отсутствуют
377	598085.09	1389364.65	данные отсутствуют	данные отсутствуют
378	598086.38	1389364.67	данные отсутствуют	данные отсутствуют
379	598111.67	1389366.94	данные отсутствуют	данные отсутствуют
380	598114.34	1389367.6	данные отсутствуют	данные отсутствуют
381	598147.37	1389381.47	данные отсутствуют	данные отсутствуют
382	598247.18	1389445.36	данные отсутствуют	данные отсутствуют
383	598287.95	1389463.32	данные отсутствуют	данные отсутствуют
384	598341.13	1389476.2	данные отсутствуют	данные отсутствуют
385	598395.26	1389488.49	данные отсутствуют	данные отсутствуют
386	598451.29	1389494.86	данные отсутствуют	данные отсутствуют
387	598490.44	1389498.82	данные отсутствуют	данные отсутствуют
388	598547.97	1389495.36	данные отсутствуют	данные отсутствуют
389	598578.94	1389492.32	данные отсутствуют	данные отсутствуют
390	595459.37	1388969.85	данные отсутствуют	данные отсутствуют

Государственный регистратор		ФГИС ЕГРН
полное наименование должности	подпись	инициалы, фамилия

М.П.

Раздел 3.2

Выписка из Единого государственного реестра недвижимости об объекте недвижимости  
Описание местоположения земельного участка

Земельный участок			
(вид объекта недвижимости)			
Лист № ____ Раздела <u>3.2</u>	Всего листов раздела <u>3.2</u> : ____	Всего разделов: ____	Всего листов выписки: ____

14.03.2019 № 99/2019/250639901

Кадастровый номер:

23:11:0000000:82 (единое землепользование)

Сведения о характерных точках границы земельного участка

Система координат:  
Зона №

Номер точки	Координаты		Описание закрепления на местности	Средняя квадратическая погрешность определения координат характерных точек границ земельного участка, м
	X	Y		
1	2	3	4	5
391	595454.92	1388963.85	данные отсутствуют	данные отсутствуют
392	595426.43	1388956.04	данные отсутствуют	данные отсутствуют
393	595417.08	1388998.19	данные отсутствуют	данные отсутствуют
394	595412.69	1389037.95	данные отсутствуют	данные отсутствуют
395	595406.25	1389074.76	данные отсутствуют	данные отсутствуют
396	595400.33	1389123.47	данные отсутствуют	данные отсутствуют
397	595398.13	1389220.17	данные отсутствуют	данные отсутствуют
398	595397.91	1389229.68	данные отсутствуют	данные отсутствуют
399	595403.64	1389257.71	данные отсутствуют	данные отсутствуют
400	595414.51	1389281.63	данные отсутствуют	данные отсутствуют
401	595417.37	1389287.94	данные отсутствуют	данные отсутствуют
402	595446.98	1389253.19	данные отсутствуют	данные отсутствуют
403	595466	1389211.15	данные отсутствуют	данные отсутствуют
404	595478.54	1389161.26	данные отсутствуют	данные отсутствуют
405	595482.75	1389104.8	данные отсутствуют	данные отсутствуют

Государственный регистратор

ФГИС ЕГРН

полное наименование должности

подпись

инициалы, фамилия

М.П.

Раздел 3.2

Выписка из Единого государственного реестра недвижимости об объекте недвижимости

Описание местоположения земельного участка

Земельный участок

(вид объекта недвижимости)

Лист № \_\_\_\_ Раздела 3.2

Всего листов раздела 3.2: \_\_\_\_

Всего разделов: \_\_\_\_

Всего листов выписки: \_\_\_\_

14.03.2019 № 99/2019/250639901

Кадастровый номер:

23:11:0000000:82 (единое землепользование)

Сведения о характерных точках границы земельного участка				
Система координат: Зона №				
Номер точки	Координаты		Описание закрепления на местности	Средняя квадратическая погрешность определения координат характерных точек границ земельного участка, м
	X	Y		
1	2	3	4	5
406	595474.15	1389103.64	данные отсутствуют	данные отсутствуют
407	595458.83	1389100.99	данные отсутствуют	данные отсутствуют
408	595431.44	1389084.21	данные отсутствуют	данные отсутствуют
409	595479.49	1391436.3	данные отсутствуют	данные отсутствуют
410	595499.72	1392019.03	данные отсутствуют	данные отсутствуют
411	595499.89	1392024.04	данные отсутствуют	данные отсутствуют
412	595488.3	1392024.35	данные отсутствуют	данные отсутствуют
413	595467.88	1391436.59	данные отсутствуют	данные отсутствуют
414	599347.07	1379082.39	данные отсутствуют	данные отсутствуют
415	599361.23	1379139.42	данные отсутствуют	данные отсутствуют
416	599400.53	1379204.91	данные отсутствуют	данные отсутствуют
417	599432.33	1379234.84	данные отсутствуют	данные отсутствуют
418	599447.43	1379248.49	данные отсутствуют	данные отсутствуют

419	599454.59	1379260.56	данные отсутствуют	данные отсутствуют
420	599459.73	1379272.86	данные отсутствуют	данные отсутствуют

Государственный регистратор		ФГИС ЕГРН
полное наименование должности	подпись	инициалы, фамилия

М.П.

Раздел 3.2

Выписка из Единого государственного реестра недвижимости об объекте недвижимости  
Описание местоположения земельного участка

Земельный участок			
(вид объекта недвижимости)			
Лист № ____ Раздела <b>3.2</b>	Всего листов раздела <b>3.2</b> : ____	Всего разделов: ____	Всего листов выписки: ____
<b>14.03.2019 № 99/2019/250639901</b>			
Кадастровый номер:		<b>23:11:0000000:82 (единое землепользование)</b>	

Сведения о характерных точках границы земельного участка				
Система координат: Зона №				
Номер точки	Координаты		Описание закрепления на местности	Средняя квадратическая погрешность определения координат характерных точек границ земельного участка, м
	X	Y		
1	2	3	4	5
421	599459.51	1379280.91	данные отсутствуют	данные отсутствуют
422	599457.27	1379288.52	данные отсутствуют	данные отсутствуют
423	599452.8	1379291.2	данные отсутствуют	данные отсутствуют
424	599446.76	1379290.98	данные отсутствуют	данные отсутствуют
425	599442.51	1379289.41	данные отсутствуют	данные отсутствуют
426	599438.48	1379291.87	данные отсутствуют	данные отсутствуют
427	599436.7	1379301.49	данные отсутствуют	данные отсутствуют
428	599436.25	1379307.97	данные отсутствуют	данные отсутствуют
429	599434.24	1379313.34	данные отсутствуют	данные отсутствуют
430	599429.32	1379315.8	данные отсутствуют	данные отсутствуют
431	599423.28	1379314.01	данные отсутствуют	данные отсутствуют
432	599415	1379309.09	данные отсутствуют	данные отсутствуют
433	599406.95	1379301.94	данные отсутствуют	данные отсутствуют
434	599371.52	1379249.81	данные отсутствуют	данные отсутствуют
435	599328.49	1379197.42	данные отсутствуют	данные отсутствуют

Государственный регистратор		ФГИС ЕГРН
полное наименование должности	подпись	инициалы, фамилия

М.П.

Раздел 3.2

Выписка из Единого государственного реестра недвижимости об объекте недвижимости  
Описание местоположения земельного участка

Земельный участок			
(вид объекта недвижимости)			
Лист № ____ Раздела <b>3.2</b>	Всего листов раздела <b>3.2</b> : ____	Всего разделов: ____	Всего листов выписки: ____
<b>14.03.2019 № 99/2019/250639901</b>			
Кадастровый номер:		<b>23:11:0000000:82 (единое землепользование)</b>	

Сведения о характерных точках границы земельного участка				
Система координат: Зона №				
Номер точки	Координаты		Описание закрепления на местности	Средняя квадратическая погрешность определения координат характерных точек границ земельного участка, м
	X	Y		
1	2	3	4	5

436	599267.16	1379084.99	данные отсутствуют	данные отсутствуют
437	597577.44	1389510.52	данные отсутствуют	данные отсутствуют
438	597756.92	1389516.76	данные отсутствуют	данные отсутствуют
439	597761.52	1389541.61	данные отсутствуют	данные отсутствуют
440	597758.84	1389510.45	данные отсутствуют	данные отсутствуют
441	602365.97	1387857.32	данные отсутствуют	данные отсутствуют
442	602366.11	1387871.48	данные отсутствуют	данные отсутствуют
443	602384.58	1387871.33	данные отсутствуют	данные отсутствуют
444	602384.49	1387859.33	данные отсутствуют	данные отсутствуют
445	602732.81	1387856.62	данные отсутствуют	данные отсутствуют
446	602370.34	1388199.95	данные отсутствуют	данные отсутствуют
447	602370	1388350	данные отсутствуют	данные отсутствуют
448	602379.49	1388349.56	данные отсутствуют	данные отсутствуют
449	602379.25	1388340.12	данные отсутствуют	данные отсутствуют
450	602371.25	1388340.32	данные отсутствуют	данные отсутствуют

Государственный регистратор		ФГИС ЕГРН
полное наименование должности	подпись	инициалы, фамилия

М.П.

Раздел 3.2

Выписка из Единого государственного реестра недвижимости об объекте недвижимости  
Описание местоположения земельного участка

Земельный участок			
(вид объекта недвижимости)			
Лист № ____ Раздела <u>3.2</u>	Всего листов раздела <u>3.2</u> : ____	Всего разделов: ____	Всего листов выписки: ____
14.03.2019 № 99/2019/250639901			
Кадастровый номер:		23:11:0000000:82 (единое землепользование)	

Сведения о характерных точках границы земельного участка				
Система координат: Зона №				
Номер точки	Координаты		Описание закрепления на местности	Средняя квадратическая погрешность определения координат характерных точек границ земельного участка, м
	X	Y		
1	2	3	4	5
451	602371.61	1388295.81	данные отсутствуют	данные отсутствуют
452	597344.07	1391932.83	данные отсутствуют	данные отсутствуют
453	597343.34	1391958.18	данные отсутствуют	данные отсутствуют
454	597345.7	1391982.62	данные отсутствуют	данные отсутствуют
455	597342.48	1392009.35	данные отсутствуют	данные отсутствуют
456	597371.18	1392002.64	данные отсутствуют	данные отсутствуют
457	597376.88	1391942.62	данные отсутствуют	данные отсутствуют
458	594537.48	1381174.52	данные отсутствуют	данные отсутствуют
459	594529.82	1381187.42	данные отсутствуют	данные отсутствуют
460	594560.12	1381191.57	данные отсутствуют	данные отсутствуют
461	594586.58	1381194.78	данные отсутствуют	данные отсутствуют
462	594607.11	1381197.01	данные отсутствуют	данные отсутствуют
463	594628.37	1381198.99	данные отсутствуют	данные отсутствуют
464	594646.42	1381200.47	данные отсутствуют	данные отсутствуют
465	594678.98	1381203.66	данные отсутствуют	данные отсутствуют

Государственный регистратор		ФГИС ЕГРН
полное наименование должности	подпись	инициалы, фамилия

М.П.

Раздел 3.2

Выписка из Единого государственного реестра недвижимости об объекте недвижимости  
Описание местоположения земельного участка

<b>Земельный участок</b>			
(вид объекта недвижимости)			
Лист № ____ Раздела <b>3.2</b>	Всего листов раздела <b>3.2</b> : ____	Всего разделов: ____	Всего листов выписки: ____
<b>14.03.2019 № 99/2019/250639901</b>			
Кадастровый номер:		<b>23:11:0000000:82 (единое землепользование)</b>	

Сведения о характерных точках границы земельного участка				
Система координат: Зона №				
Номер точки	Координаты		Описание закрепления на местности	Средняя квадратическая погрешность определения координат характерных точек границ земельного участка, м
	X	Y		
1	2	3	4	5
466	594696.76	1381190.53	данные отсутствуют	данные отсутствуют
467	594673.43	1381187.32	данные отсутствуют	данные отсутствуют
468	594599.13	1381179.55	данные отсутствуют	данные отсутствуют
469	594569.07	1381179.94	данные отсутствуют	данные отсутствуют
470	598803.46	1389516.41	данные отсутствуют	данные отсутствуют
471	598808.44	1389538.17	данные отсутствуют	данные отсутствуют
472	598819.7	1389581	данные отсутствуют	данные отсутствуют
473	598826.51	1389637.13	данные отсутствуют	данные отсутствуют
474	598837.95	1389691.87	данные отсутствуют	данные отсутствуют
475	598841.73	1389722.9	данные отсутствуют	данные отсутствуют
476	598838.21	1389754.71	данные отсутствуют	данные отсутствуют
477	598830.82	1389794.51	данные отсутствуют	данные отсутствуют
478	598817.2	1389817.2	данные отсутствуют	данные отсутствуют
479	598779.24	1389856.14	данные отсутствуют	данные отсутствуют
480	598725.57	1389911.85	данные отсутствуют	данные отсутствуют

Государственный регистратор		ФГИС ЕГРН
полное наименование должности	подпись	инициалы, фамилия

М.П.

Раздел 3.2

Выписка из Единого государственного реестра недвижимости об объекте недвижимости  
**Описание местоположения земельного участка**

<b>Земельный участок</b>			
(вид объекта недвижимости)			
Лист № ____ Раздела <b>3.2</b>	Всего листов раздела <b>3.2</b> : ____	Всего разделов: ____	Всего листов выписки: ____
<b>14.03.2019 № 99/2019/250639901</b>			
Кадастровый номер:		<b>23:11:0000000:82 (единое землепользование)</b>	

Сведения о характерных точках границы земельного участка				
Система координат: Зона №				
Номер точки	Координаты		Описание закрепления на местности	Средняя квадратическая погрешность определения координат характерных точек границ земельного участка, м
	X	Y		
1	2	3	4	5
481	598689.78	1389963.32	данные отсутствуют	данные отсутствуют
482	598648.76	1390020.82	данные отсутствуют	данные отсутствуют
483	598619.49	1390063.59	данные отсутствуют	данные отсутствуют
484	598588.7	1390093.16	данные отсутствуют	данные отсутствуют
485	598582.42	1390097.52	данные отсутствуют	данные отсутствуют
486	598596.59	1390108.62	данные отсутствуют	данные отсутствуют
487	598634.47	1390064.91	данные отсутствуют	данные отсутствуют
488	598643.82	1390046.03	данные отсутствуют	данные отсутствуют
489	598671.54	1390009.24	данные отсутствуют	данные отсутствуют
490	598717.43	1389940.22	данные отсутствуют	данные отсутствуют

491	598758.61	1389896.58	данные отсутствуют	данные отсутствуют
492	598788.26	1389863.01	данные отсутствуют	данные отсутствуют
493	598838.27	1389801.16	данные отсутствуют	данные отсутствуют
494	598858.92	1389772.85	данные отсутствуют	данные отсутствуют
495	598869.08	1389740.12	данные отсутствуют	данные отсутствуют

Государственный регистратор		ФГИС ЕГРН
полное наименование должности	подпись	инициалы, фамилия

М.П.

Раздел 3.2

Выписка из Единого государственного реестра недвижимости об объекте недвижимости  
Описание местоположения земельного участка

Земельный участок			
(вид объекта недвижимости)			
Лист № ____ Раздела <u>3.2</u>	Всего листов раздела <u>3.2</u> : ____	Всего разделов: ____	Всего листов выписки: ____
14.03.2019 № 99/2019/250639901			
Кадастровый номер:		23:11:0000000:82 (единое землепользование)	

Сведения о характерных точках границы земельного участка				
Система координат: Зона №				
Номер точки	Координаты		Описание закрепления на местности	Средняя квадратическая погрешность определения координат характерных точек границ земельного участка, м
	X	Y		
1	2	3	4	5
496	598054.6	1390816.26	данные отсутствуют	данные отсутствуют
497	598005.4	1390913.75	данные отсутствуют	данные отсутствуют
498	597985.21	1390982.89	данные отсутствуют	данные отсутствуют
499	598000	1390972	данные отсутствуют	данные отсутствуют
500	598019.19	1390970.72	данные отсутствуют	данные отсутствуют
501	598015.7	1390959.24	данные отсутствуют	данные отсутствуют
502	598013.62	1390957.57	данные отсутствуют	данные отсутствуют
503	598009.64	1390954.2	данные отсутствуют	данные отсутствуют
504	598007.61	1390950.32	данные отсутствуют	данные отсутствуют
505	598007.03	1390943.97	данные отсутствуют	данные отсутствуют
506	598008.91	1390938.56	данные отсутствуют	данные отсутствуют
507	598016.64	1390929.64	данные отсутствуют	данные отсутствуют
508	598034.65	1390918.13	данные отсутствуют	данные отсутствуют
509	598042.38	1390909.21	данные отсутствуют	данные отсутствуют
510	598049.68	1390904.7	данные отсутствуют	данные отсутствуют

Государственный регистратор		ФГИС ЕГРН
полное наименование должности	подпись	инициалы, фамилия

М.П.

Раздел 3.2

Выписка из Единого государственного реестра недвижимости об объекте недвижимости  
Описание местоположения земельного участка

Земельный участок			
(вид объекта недвижимости)			
Лист № ____ Раздела <u>3.2</u>	Всего листов раздела <u>3.2</u> : ____	Всего разделов: ____	Всего листов выписки: ____
14.03.2019 № 99/2019/250639901			
Кадастровый номер:		23:11:0000000:82 (единое землепользование)	

Сведения о характерных точках границы земельного участка			
Система координат: Зона №			
			Средняя квадратическая погрешность определения



Номер точки	Координаты		Описание закрепления на местности	координат характерных точек границ земельного участка, м
	X	Y		
1	2	3	4	5
511	598058.48	1390901.63	данные отсутствуют	данные отсутствуют
512	598066.69	1390891.73	данные отсутствуют	данные отсутствуют
513	598095.07	1390837.15	данные отсутствуют	данные отсутствуют
514	598265.58	1390618.4	данные отсутствуют	данные отсутствуют
515	598269	1390614.57	данные отсутствуют	данные отсутствуют
516	598252.78	1390597.91	данные отсутствуют	данные отсутствуют
517	598249.24	1390601.35	данные отсутствуют	данные отсутствуют

Государственный регистратор		ФГИС ЕГРН
полное наименование должности	подпись	инициалы, фамилия

М.П.

Выписка из Единого государственного реестра недвижимости об объекте недвижимости  
Сведения о частях земельного участка

<b>Земельный участок</b>			
(вид объекта недвижимости)			
Лист № ____ Раздела <b>4</b>	Всего листов раздела <b>4</b> : ____	Всего разделов: ____	Всего листов выписки: ____
<b>14.03.2019 № 99/2019/250639901</b>			
Кадастровый номер:		<b>23:11:0000000:82 (единое землепользование)</b>	

План (чертеж, схема) части земельного участка	Учетный номер части: <b>23:11:0000000:82/2</b>		
Масштаб 1: данные отсутствуют	Условные обозначения:		

Государственный регистратор		ФГИС ЕГРН
полное наименование должности	подпись	инициалы, фамилия

М.П.

Выписка из Единого государственного реестра недвижимости об объекте недвижимости  
Сведения о частях земельного участка

<b>Земельный участок</b>			
(вид объекта недвижимости)			
Лист № ____ Раздела <b>4</b>	Всего листов раздела <b>4</b> : ____	Всего разделов: ____	Всего листов выписки: ____
<b>14.03.2019 № 99/2019/250639901</b>			
Кадастровый номер:		<b>23:11:0000000:82 (единое землепользование)</b>	

План (чертеж, схема) части земельного участка	Учетный номер части: <b>23:11:0000000:82/3</b>		
Масштаб 1: данные отсутствуют	Условные обозначения:		

Государственный регистратор		ФГИС ЕГРН
полное наименование должности	подпись	инициалы, фамилия

М.П.

Выписка из Единого государственного реестра недвижимости об объекте недвижимости  
Сведения о частях земельного участка

Земельный участок			
(вид объекта недвижимости)			
Лист № ____ Раздела <u>4</u>	Всего листов раздела <u>4</u> : ____	Всего разделов: ____	Всего листов выписки: ____
14.03.2019 № 99/2019/250639901			
Кадастровый номер:		23:11:0000000:82 (единое землепользование)	

План (чертеж, схема) части земельного участка		Учетный номер части: <u>23:11:0000000:82/4</u>	
<div></div>			
Масштаб 1: данные отсутствуют	Условные обозначения:		

Государственный регистратор		ФГИС ЕГРН
полное наименование должности	подпись	инициалы, фамилия

М.П.

Раздел 4

Выписка из Единого государственного реестра недвижимости об объекте недвижимости  
Сведения о частях земельного участка

Земельный участок			
(вид объекта недвижимости)			
Лист № ____ Раздела <u>4</u>	Всего листов раздела <u>4</u> : ____	Всего разделов: ____	Всего листов выписки: ____
14.03.2019 № 99/2019/250639901			
Кадастровый номер:		23:11:0000000:82 (единое землепользование)	

План (чертеж, схема) части земельного участка		Учетный номер части: <u>23:11:0000000:82/5</u>	
<div></div>			
Масштаб 1: данные отсутствуют	Условные обозначения:		

Государственный регистратор		ФГИС ЕГРН
полное наименование должности	подпись	инициалы, фамилия

М.П.

Раздел 4

Выписка из Единого государственного реестра недвижимости об объекте недвижимости  
Сведения о частях земельного участка

Земельный участок			

(вид объекта недвижимости)			
Лист № ____ Раздела <b>4</b>	Всего листов раздела <b>4</b> : ____	Всего разделов: ____	Всего листов выписки: ____
<b>14.03.2019 № 99/2019/250639901</b>			
Кадастровый номер:		<b>23:11:0000000:82 (единое землепользование)</b>	

План (чертеж, схема) части земельного участка		Учетный номер части: <b>23:11:0000000:82/6</b>	
Масштаб 1: данные отсутствуют	Условные обозначения:		

Государственный регистратор		ФГИС ЕГРН
полное наименование должности	подпись	инициалы, фамилия

М.П.

Раздел 4

Выписка из Единого государственного реестра недвижимости об объекте недвижимости  
Сведения о частях земельного участка

<b>Земельный участок</b>			
(вид объекта недвижимости)			
Лист № ____ Раздела <b>4</b>	Всего листов раздела <b>4</b> : ____	Всего разделов: ____	Всего листов выписки: ____
<b>14.03.2019 № 99/2019/250639901</b>			
Кадастровый номер:		<b>23:11:0000000:82 (единое землепользование)</b>	

План (чертеж, схема) части земельного участка		Учетный номер части: <b>23:11:0000000:82/7</b>	
Масштаб 1: данные отсутствуют	Условные обозначения:		

Государственный регистратор		ФГИС ЕГРН
полное наименование должности	подпись	инициалы, фамилия

М.П.

Выписка из Единого государственного реестра недвижимости об объекте недвижимости  
Сведения о частях земельного участка

<b>Земельный участок</b>			
(вид объекта недвижимости)			
Лист № ____ Раздела <b>4.1</b>	Всего листов раздела <b>4.1</b> : ____	Всего разделов: ____	Всего листов выписки: ____
<b>14.03.2019 № 99/2019/250639901</b>			
Кадастровый номер:		<b>23:11:0000000:82 (единое землепользование)</b>	

Учетный номер части	Площадь (м <sup>2</sup> )	Содержание ограничения в использовании или ограничения права на объект недвижимости или обременения объекта недвижимости
1	2	3
2	5	Ограничения прав на земельный участок, предусмотренные статьями 56, 56.1 Земельного кодекса Российской Федерации, 23.11.2.906, Доверенность № 44 от 27.05.2015
3	10278	Ограничения прав на земельный участок, предусмотренные статьями 56, 56.1 Земельного кодекса Российской Федерации, 23.11.2.913, Доверенность № 44 от 27.05.2015
4	6260	Ограничения прав на земельный участок, предусмотренные статьями 56, 56.1 Земельного кодекса Российской Федерации, 23.11.2.960, Приказ "Об установлении границ водоохранных зон и прибрежных защитных полос, местоположений береговых линий (границ водных объектов) балки Гальчина, балки Сухая, балки Полыханова и реки Мигута на территории Каневского и Ленинградского районов Краснодарско № 1200 от 18.09.2017
5	2864	Ограничения прав на земельный участок, предусмотренные статьями 56, 56.1 Земельного кодекса Российской Федерации, 23.00.2.317, Правила охраны магистральных газопроводов № 1083 от 08.09.2017
6	57131	Ограничения прав на земельный участок, предусмотренные статьями 56, 56.1 Земельного кодекса Российской Федерации, 23.11.2.1060, Приказ "Об установлении границ водоохранных зон и прибрежных защитных полос, местоположений береговых линий (границ водных объектов) реки Челбас и реки Сухая Челбаска на территории Каневского района Краснодарского края" № 1565 от 21.09.2018
7	82484	Ограничения прав на земельный участок, предусмотренные статьями 56, 56.1 Земельного кодекса Российской Федерации, 23.11.2.1061, Постановление "Об установлении ширины водоохранных зон и ширины прибрежных защитных полос рек и ручьев, расположенных на территории Краснодарского края" № 1492-П от 15.07.2009

Государственный регистратор		ФГИС ЕГРН
полное наименование должности	подпись	инициалы, фамилия

М.П.

Сведения о характерных точках границы части (частей) земельного участка				
Учетный номер части: 2				
Система координат: МСК 23, зона 1				
Зона №				
Номер точки	Координаты, м		Описание закрепления на местности	Средняя квадратическая погрешность определения координат характерных точек границы части земельного участка, м
	X	Y		
1	2	3	4	5
1	598103.09	1386538.99	данные отсутствуют	данные отсутствуют
2	598097.91	1386543.43	данные отсутствуют	данные отсутствуют
3	598086.58	1386546.21	данные отсутствуют	данные отсутствуют
4	598076.06	1386543.74	данные отсутствуют	данные отсутствуют
5	597953.06	1386546.19	данные отсутствуют	данные отсутствуют
6	597962.3	1386553.31	данные отсутствуют	данные отсутствуют
7	597984.2	1386572.97	данные отсутствуют	данные отсутствуют
8	597997.61	1386580.55	данные отсутствуют	данные отсутствуют
9	598032.98	1386572.3	данные отсутствуют	данные отсутствуют

Выписка из Единого государственного реестра недвижимости об объекте недвижимости  
Сведения о частях земельного участка

<b>Земельный участок</b>				
(вид объекта недвижимости)				
Лист № ____ Раздела <b>4.2</b>		Всего листов раздела <b>4.2</b> : ____		Всего разделов: ____
Всего листов выписки: ____				
<b>14.03.2019 № 99/2019/250639901</b>				
Кадастровый номер:			<b>23:11:0000000:82 (единое землепользование)</b>	
Сведения о характерных точках границы части (частей) земельного участка				
Учетный номер части: 2				
Система координат: МСК 23, зона 1				
Зона №				
Номер точки	Координаты, м		Описание закрепления на местности	Средняя квадратическая погрешность определения координат характерных точек границы части земельного участка, м
	X	Y		
1	2	3	4	5
1	598103.09	1386538.99	данные отсутствуют	данные отсутствуют
2	598097.91	1386543.43	данные отсутствуют	данные отсутствуют
3	598086.58	1386546.21	данные отсутствуют	данные отсутствуют
4	598076.06	1386543.74	данные отсутствуют	данные отсутствуют
5	597953.06	1386546.19	данные отсутствуют	данные отсутствуют
6	597962.3	1386553.31	данные отсутствуют	данные отсутствуют
7	597984.2	1386572.97	данные отсутствуют	данные отсутствуют
8	597997.61	1386580.55	данные отсутствуют	данные отсутствуют
9	598032.98	1386572.3	данные отсутствуют	данные отсутствуют
10	598069.4	1386560.17	данные отсутствуют	данные отсутствуют
11	598141.46	1386558.41	данные отсутствуют	данные отсутствуют
12	598140.33	1386578.38	данные отсутствуют	данные отсутствуют
13	598110.83	1386578.22	данные отсутствуют	данные отсутствуют
14	598120.12	1386580.08	данные отсутствуют	данные отсутствуют
15	598130.09	1386583.24	данные отсутствуют	данные отсутствуют
15	598130.09	1386583.24	данные отсутствуют	данные отсутствуют
Государственный регистратор				ФГИС ЕГРН
полное наименование должности			подпись	инициалы, фамилия

М.П.

Выписка из Единого государственного реестра недвижимости об объекте недвижимости  
Сведения о частях земельного участка

<b>Земельный участок</b>				
(вид объекта недвижимости)				
Лист № ____ Раздела <b>4.2</b>		Всего листов раздела <b>4.2</b> : ____		Всего разделов: ____
Всего листов выписки: ____				
<b>14.03.2019 № 99/2019/250639901</b>				
Кадастровый номер:			<b>23:11:0000000:82 (единое землепользование)</b>	

Номер точки	Координаты, м		Описание закрепления на местности	Средняя квадратическая погрешность определения координат характерных точек границы части земельного участка, м
	X	Y		
1	2	3	4	5
16	598150.08	1386592.88	данные отсутствуют	данные отсутствуют
16	598150.08	1386592.88	данные отсутствуют	данные отсутствуют
17	598167.41	1386601.9	данные отсутствуют	данные отсутствуют
17	598167.41	1386601.9	данные отсутствуют	данные отсутствуют
18	598180.75	1386609.65	данные отсутствуют	данные отсутствуют
18	598180.75	1386609.65	данные отсутствуют	данные отсутствуют
19	598193.61	1386622.73	данные отсутствуют	данные отсутствуют
19	598193.61	1386622.73	данные отсутствуют	данные отсутствуют
20	598189.22	1386593.59	данные отсутствуют	данные отсутствуют
21	598172.19	1386538.93	данные отсутствуют	данные отсутствуют
22	598172.16	1386536.42	данные отсутствуют	данные отсутствуют
49	598150.99	1389062.17	данные отсутствуют	данные отсутствуют



50	598136.68	1389083.23	данные отсутствуют	данные отсутствуют
51	598112.99	1389098.46	данные отсутствуют	данные отсутствуют
52	598083.9	1389108.82	данные отсутствуют	данные отсутствуют
53	598064.64	1389109.77	данные отсутствуют	данные отсутствуют
54	598044.3	1389104.78	данные отсутствуют	данные отсутствуют
Государственный регистратор				ФГИС ЕГРН
полное наименование должности			подпись	инициалы, фамилия

М.П.

Раздел 4.2

Выписка из Единого государственного реестра недвижимости об объекте недвижимости  
Сведения о частях земельного участка

Земельный участок			
(вид объекта недвижимости)			
Лист № ____ Раздела <u>4.2</u>	Всего листов раздела <u>4.2</u> : ____	Всего разделов: ____	Всего листов выписки: ____
14.03.2019 № 99/2019/250639901			
Кадастровый номер:		23:11:0000000:82 (единое землепользование)	

Номер точки	Координаты, м		Описание закрепления на местности	Средняя квадратическая погрешность определения координат характерных точек границы части земельного участка, м
	X	Y		
1	2	3	4	5
55	598034.86	1389095.33	данные отсутствуют	данные отсутствуют
56	598030.43	1389087.78	данные отсутствуют	данные отсутствуют
57	598027.98	1389079.22	данные отсутствуют	данные отсутствуют
58	598033.15	1389069.55	данные отсутствуют	данные отсутствуют
80	603378.54	1386437.36	данные отсутствуют	данные отсутствуют
81	603490.24	1386621.5	данные отсутствуют	данные отсутствуют
104	594553.48	1380814.26	данные отсутствуют	данные отсутствуют
104	594553.48	1380814.26	данные отсутствуют	данные отсутствуют
105	594489.56	1380829.03	данные отсутствуют	данные отсутствуют
105	594489.56	1380829.03	данные отсутствуют	данные отсутствуют
106	594419.32	1380921.8	данные отсутствуют	данные отсутствуют
106	594419.32	1380921.8	данные отсутствуют	данные отсутствуют
107	594395.21	1380981.03	данные отсутствуют	2.5
107	594395.21	1380981.03	данные отсутствуют	2.5
108	594382.11	1381020.35	данные отсутствуют	данные отсутствуют
108	594382.11	1381020.35	данные отсутствуют	данные отсутствуют
109	594375.29	1381064.37	данные отсутствуют	2.5

Государственный регистратор				ФГИС ЕГРН
полное наименование должности			подпись	инициалы, фамилия

М.П.

Раздел 4.2

Выписка из Единого государственного реестра недвижимости об объекте недвижимости  
Сведения о частях земельного участка

Земельный участок			
(вид объекта недвижимости)			
Лист № ____ Раздела <u>4.2</u>	Всего листов раздела <u>4.2</u> : ____	Всего разделов: ____	Всего листов выписки: ____
14.03.2019 № 99/2019/250639901			
Кадастровый номер:		23:11:0000000:82 (единое землепользование)	

Номер точки	Координаты, м		Описание закрепления на местности	Средняя квадратическая погрешность определения координат характерных точек границы части земельного участка, м
	X	Y		
1	2	3	4	5
109	594375.29	1381064.37	данные отсутствуют	2.5
110	594369	1381114.17	данные отсутствуют	2.5
110	594369	1381114.17	данные отсутствуют	2.5
111	594367.95	1381148.77	данные отсутствуют	2.5
111	594367.95	1381148.77	данные отсутствуют	2.5
114	594460.08	1381295.47	данные отсутствуют	2.5

114	594460.08	1381295.47	данные отсутствуют	2.5
116	594544.22	1381377.05	данные отсутствуют	данные отсутствуют
116	594544.22	1381377.05	данные отсутствуют	данные отсутствуют
118	594623.48	1381437.53	данные отсутствуют	данные отсутствуют
118	594623.48	1381437.53	данные отсутствуют	данные отсутствуют
119	594660.1	1381464.83	данные отсутствуют	данные отсутствуют
119	594660.1	1381464.83	данные отсутствуют	данные отсутствуют
120	594694.09	1381492.17	данные отсутствуют	2.5
120	594694.09	1381492.17	данные отсутствуют	2.5
121	594720.15	1381518.95	данные отсутствуют	данные отсутствуют
121	594720.15	1381518.95	данные отсутствуют	данные отсутствуют

Государственный регистратор		ФГИС ЕГРН
полное наименование должности	подпись	инициалы, фамилия

М.П.

Раздел 4.2

Выписка из Единого государственного реестра недвижимости об объекте недвижимости  
Сведения о частях земельного участка

Земельный участок			
(вид объекта недвижимости)			
Лист № ____ Раздела <b>4.2</b>	Всего листов раздела <b>4.2</b> : ____	Всего разделов: ____	Всего листов выписки: ____
<b>14.03.2019 № 99/2019/250639901</b>			
Кадастровый номер:		<b>23:11:0000000:82 (единое землепользование)</b>	

Номер точки	Координаты, м		Описание закрепления на местности	Средняя квадратическая погрешность определения координат характерных точек границы части земельного участка, м
	X	Y		
1	2	3	4	5
122	594745.56	1381545.73	данные отсутствуют	2.5
122	594745.56	1381545.73	данные отсутствуют	2.5
124	594836.6	1381650.37	данные отсутствуют	2.5
124	594836.6	1381650.37	данные отсутствуют	2.5
125	594873.38	1381690.24	данные отсутствуют	2.5
125	594873.38	1381690.24	данные отсутствуют	2.5
126	594881.97	1381680.67	данные отсутствуют	данные отсутствуют
126	594881.97	1381680.67	данные отсутствуют	данные отсутствуют
127	594891.9	1381681.2	данные отсутствуют	данные отсутствуют
127	594891.9	1381681.2	данные отсутствуют	данные отсутствуют
128	594811	1381589.88	данные отсутствуют	данные отсутствуют
128	594811	1381589.88	данные отсутствуют	данные отсутствуют
129	594785.46	1381565.76	данные отсутствуют	данные отсутствуют
129	594785.46	1381565.76	данные отсутствуют	данные отсутствуют
130	594741.47	1381510.42	данные отсутствуют	данные отсутствуют
130	594741.47	1381510.42	данные отсутствуют	данные отсутствуют
131	594709.13	1381473.37	данные отсутствуют	данные отсутствуют

Государственный регистратор		ФГИС ЕГРН
полное наименование должности	подпись	инициалы, фамилия

М.П.

Раздел 4.2

Выписка из Единого государственного реестра недвижимости об объекте недвижимости  
Сведения о частях земельного участка

Земельный участок			
(вид объекта недвижимости)			
Лист № ____ Раздела <b>4.2</b>	Всего листов раздела <b>4.2</b> : ____	Всего разделов: ____	Всего листов выписки: ____
<b>14.03.2019 № 99/2019/250639901</b>			
Кадастровый номер:		<b>23:11:0000000:82 (единое землепользование)</b>	

Номер точки	Координаты, м		Описание закрепления на местности	Средняя квадратическая погрешность определения координат характерных точек границы части земельного участка, м
	X	Y		
1	2	3	4	5

131	594709.13	1381473.37	данные отсутствуют	данные отсутствуют
132	594675.49	1381449.41	данные отсутствуют	данные отсутствуют
132	594675.49	1381449.41	данные отсутствуют	данные отсутствуют
133	594627.25	1381408.26	данные отсутствуют	данные отсутствуют
133	594627.25	1381408.26	данные отсутствуют	данные отсутствуют
134	594579.71	1381369.24	данные отсутствуют	данные отсутствуют
134	594579.71	1381369.24	данные отсутствуют	данные отсутствуют
135	594541.4	1381343.7	данные отсутствуют	данные отсутствуют
135	594541.4	1381343.7	данные отсутствуют	данные отсутствуют
136	594512.48	1381322.82	данные отсутствуют	данные отсутствуют
136	594512.48	1381322.82	данные отсутствуют	данные отсутствуют
137	594490.32	1381303.26	данные отсутствуют	данные отсутствуют
137	594490.32	1381303.26	данные отсутствуют	данные отсутствуют
138	594471.06	1381286.27	данные отсутствуют	данные отсутствуют
138	594471.06	1381286.27	данные отсутствуют	данные отсутствуют
139	594468.34	1381290.84	данные отсутствуют	данные отсутствуют
139	594468.34	1381290.84	данные отсутствуют	данные отсутствуют
Государственный регистратор				ФГИС ЕГРН
полное наименование должности			подпись	инициалы, фамилия

М.П.

Раздел 4.2

Выписка из Единого государственного реестра недвижимости об объекте недвижимости  
Сведения о частях земельного участка

Земельный участок			
(вид объекта недвижимости)			
Лист № ____ Раздела <b>4.2</b>	Всего листов раздела <b>4.2</b> : ____	Всего разделов: ____	Всего листов выписки: ____
<b>14.03.2019 № 99/2019/250639901</b>			
Кадастровый номер:		<b>23:11:0000000:82 (единое землепользование)</b>	

Номер точки	Координаты, м		Описание закрепления на местности	Средняя квадратическая погрешность определения координат характерных точек границы части земельного участка, м
	X	Y		
1	2	3	4	5
140	594458.02	1381282.04	данные отсутствуют	данные отсутствуют
140	594458.02	1381282.04	данные отсутствуют	данные отсутствуют
141	594440.39	1381262.15	данные отсутствуют	данные отсутствуют
141	594440.39	1381262.15	данные отсутствуют	данные отсутствуют
142	594421.25	1381238.12	данные отсутствуют	данные отсутствуют
142	594421.25	1381238.12	данные отсутствуют	данные отсутствуют
143	594403.99	1381208.87	данные отсутствуют	данные отсутствуют
143	594403.99	1381208.87	данные отсутствуют	данные отсутствуют
144	594394.23	1381188.6	данные отсутствуют	данные отсутствуют
144	594394.23	1381188.6	данные отсутствуют	данные отсутствуют
145	594391.98	1381172.11	данные отсутствуют	данные отсутствуют
145	594391.98	1381172.11	данные отсутствуют	данные отсутствуют
146	594390.48	1381143.57	данные отсутствуют	данные отсутствуют
146	594390.48	1381143.57	данные отсутствуют	данные отсутствуют
147	594394.98	1381110.55	данные отсутствуют	данные отсутствуют
147	594394.98	1381110.55	данные отсутствуют	данные отсутствуют
148	594400.61	1381059.14	данные отсутствуют	данные отсутствуют
Государственный регистратор				ФГИС ЕГРН
полное наименование должности			подпись	инициалы, фамилия

М.П.

Раздел 4.2

Выписка из Единого государственного реестра недвижимости об объекте недвижимости  
Сведения о частях земельного участка

Земельный участок			
(вид объекта недвижимости)			
Лист № ____ Раздела <b>4.2</b>	Всего листов раздела <b>4.2</b> : ____	Всего разделов: ____	Всего листов выписки: ____

Номер точки	Координаты, м		Описание закрепления на местности	Средняя квадратическая погрешность определения координат характерных точек границы части земельного участка, м
	X	Y		
1	2	3	4	5
148	594400.61	1381059.14	данные отсутствуют	данные отсутствуют
149	594407.58	1381028.18	данные отсутствуют	данные отсутствуют
149	594407.58	1381028.18	данные отсутствуют	данные отсутствуют
150	594409.99	1381017.49	данные отсутствуют	данные отсутствуют
150	594409.99	1381017.49	данные отсутствуют	данные отсутствуют
151	594422.37	1380982.22	данные отсутствуют	данные отсутствуют
151	594422.37	1380982.22	данные отсутствуют	данные отсутствуют
152	594441.51	1380940.94	данные отсутствуют	данные отсутствуют
152	594441.51	1380940.94	данные отсутствуют	данные отсутствуют
153	594456.15	1380926.68	данные отсутствуют	данные отсутствуют
153	594456.15	1380926.68	данные отсутствуют	данные отсутствуют
154	594485.42	1380888.02	данные отсутствуют	данные отсутствуют
154	594485.42	1380888.02	данные отсутствуют	данные отсутствуют
155	594514.7	1380850.52	данные отсутствуют	данные отсутствуют
155	594514.7	1380850.52	данные отсутствуют	данные отсутствуют
156	594547.33	1380821.99	данные отсутствуют	данные отсутствуют
156	594547.33	1380821.99	данные отсутствуют	данные отсутствуют
Государственный регистратор				ФГИС ЕГРН
полное наименование должности			подпись	инициалы, фамилия

М.П.

Раздел 4.2

Выписка из Единого государственного реестра недвижимости об объекте недвижимости

Сведения о частях земельного участка

Земельный участок			
(вид объекта недвижимости)			
Лист № ____ Раздела <b>4.2</b>	Всего листов раздела <b>4.2</b> : ____	Всего разделов: ____	Всего листов выписки: ____
14.03.2019 № 99/2019/250639901			
Кадастровый номер:		23:11:0000000:82 (единое землепользование)	

Номер точки	Координаты, м		Описание закрепления на местности	Средняя квадратическая погрешность определения координат характерных точек границы части земельного участка, м
	X	Y		
1	2	3	4	5
213	598046.18	1383853.68	данные отсутствуют	данные отсутствуют
213	598046.18	1383853.68	данные отсутствуют	данные отсутствуют
214	598046.73	1383765.79	данные отсутствуют	данные отсутствуют
215	598047.04	1383715.79	данные отсутствуют	данные отсутствуют
215	598047.04	1383715.79	данные отсутствуют	данные отсутствуют
218	598109.23	1383685.89	данные отсутствуют	данные отсутствуют
219	598106.75	1383706.24	данные отсутствуют	данные отсутствуют
220	598105.06	1383727.43	данные отсутствуют	данные отсутствуют
220	598105.06	1383727.43	данные отсутствуют	данные отсутствуют
221	598102.13	1383755.26	данные отсутствуют	данные отсутствуют
221	598102.13	1383755.26	данные отсутствуют	данные отсутствуют
222	598100.52	1383783.07	данные отсутствуют	данные отсутствуют
223	598096.15	1383802.31	данные отсутствуют	данные отсутствуют
223	598096.15	1383802.31	данные отсутствуют	данные отсутствуют
224	598087.07	1383815.67	данные отсутствуют	данные отсутствуют
224	598087.07	1383815.67	данные отсутствуют	данные отсутствуют
225	598076.65	1383827.72	данные отсутствуют	данные отсутствуют
Государственный регистратор				ФГИС ЕГРН
полное наименование должности			подпись	инициалы, фамилия

М.П.

Выписка из Единого государственного реестра недвижимости об объекте недвижимости  
Сведения о частях земельного участка

<b>Земельный участок</b>			
(вид объекта недвижимости)			
Лист № ____ Раздела <b>4.2</b>	Всего листов раздела <b>4.2</b> : ____	Всего разделов: ____	Всего листов выписки: ____
<b>14.03.2019 № 99/2019/250639901</b>			
Кадастровый номер:		<b>23:11:0000000:82 (единое землепользование)</b>	

Номер точки	Координаты, м		Описание закрепления на местности	Средняя квадратическая погрешность определения координат характерных точек границы части земельного участка, м
	X	Y		
1	2	3	4	5
225	598076.65	1383827.72	данные отсутствуют	данные отсутствуют
226	598060.91	1383838.53	данные отсутствуют	данные отсутствуют
226	598060.91	1383838.53	данные отсутствуют	данные отсутствуют
227	598049.82	1383850.59	данные отсутствуют	данные отсутствуют
227	598049.82	1383850.59	данные отсутствуют	данные отсутствуют
236	600637.36	1379494.1	данные отсутствуют	данные отсутствуют
237	600594.25	1379461.55	данные отсутствуют	данные отсутствуют
238	600595.31	1379461.3	данные отсутствуют	данные отсутствуют
239	600595.94	1379460.27	данные отсутствуют	данные отсутствуют
240	600595.61	1379459.11	данные отсутствуют	данные отсутствуют
241	600290.8	1379087.66	данные отсутствуют	данные отсутствуют
242	600289.6	1379087.11	данные отсутствуют	данные отсутствуют
243	600288.5	1379087.62	данные отсутствуют	данные отсутствуют
244	600288.13	1379088.65	данные отсутствуют	данные отсутствуют
245	600288.56	1379091.56	данные отсутствуют	данные отсутствуют
246	600569.11	1379432.93	данные отсутствуют	данные отсутствуют
247	600224.51	1379040.68	данные отсутствуют	данные отсутствуют

Государственный регистратор		ФГИС ЕГРН
полное наименование должности	подпись	инициалы, фамилия

М.П.

Выписка из Единого государственного реестра недвижимости об объекте недвижимости  
Сведения о частях земельного участка

<b>Земельный участок</b>			
(вид объекта недвижимости)			
Лист № ____ Раздела <b>4.2</b>	Всего листов раздела <b>4.2</b> : ____	Всего разделов: ____	Всего листов выписки: ____
<b>14.03.2019 № 99/2019/250639901</b>			
Кадастровый номер:		<b>23:11:0000000:82 (единое землепользование)</b>	

Номер точки	Координаты, м		Описание закрепления на местности	Средняя квадратическая погрешность определения координат характерных точек границы части земельного участка, м
	X	Y		
1	2	3	4	5
248	600264.92	1379039.86	данные отсутствуют	данные отсутствуют
249	600369.53	1379168.45	данные отсутствуют	данные отсутствуют
331	598578.6	1389475.59	данные отсутствуют	данные отсутствуют
331	598578.6	1389475.59	данные отсутствуют	данные отсутствуют
332	598556.79	1389478.28	данные отсутствуют	данные отсутствуют
332	598556.79	1389478.28	данные отсутствуют	данные отсутствуют
333	598518.47	1389478.85	данные отсутствуют	данные отсутствуют
333	598518.47	1389478.85	данные отсутствуют	данные отсутствуют
334	598450.65	1389477.42	данные отсутствуют	данные отсутствуют
334	598450.65	1389477.42	данные отсутствуют	данные отсутствуют
335	598426.04	1389473.87	данные отсутствуют	данные отсутствуют
335	598426.04	1389473.87	данные отсутствуют	данные отсутствуют
336	598397.95	1389468.42	данные отсутствуют	данные отсутствуют
336	598397.95	1389468.42	данные отсутствуют	данные отсутствуют
337	598360.94	1389457.72	данные отсутствуют	данные отсутствуют

337	598360.94	1389457.72	данные отсутствуют	данные отсутствуют
338	598329.34	1389446.94	данные отсутствуют	данные отсутствуют
Государственный регистратор				ФГИС ЕГРН
полное наименование должности			подпись	инициалы, фамилия

М.П.

Раздел 4.2

Выписка из Единого государственного реестра недвижимости об объекте недвижимости  
Сведения о частях земельного участка

Земельный участок			
(вид объекта недвижимости)			
Лист № ____ Раздела <b>4.2</b>	Всего листов раздела <b>4.2</b> : ____	Всего разделов: ____	Всего листов выписки: ____
<b>14.03.2019 № 99/2019/250639901</b>			
Кадастровый номер:		<b>23:11:0000000:82 (единое землепользование)</b>	

Номер точки	Координаты, м		Описание закрепления на местности	Средняя квадратическая погрешность определения координат характерных точек границы части земельного участка, м
	X	Y		
1	2	3	4	5
338	598329.34	1389446.94	данные отсутствуют	данные отсутствуют
339	598288.34	1389431.9	данные отсутствуют	данные отсутствуют
339	598288.34	1389431.9	данные отсутствуют	данные отсутствуют
340	598270.54	1389424.34	данные отсутствуют	данные отсутствуют
340	598270.54	1389424.34	данные отсутствуют	данные отсутствуют
341	598252.69	1389412.87	данные отсутствуют	данные отсутствуют
341	598252.69	1389412.87	данные отсутствуют	данные отсутствуют
342	598239.28	1389403.29	данные отсутствуют	данные отсутствуют
342	598239.28	1389403.29	данные отсутствуют	данные отсутствуют
343	598221.9	1389390.83	данные отсутствуют	данные отсутствуют
343	598221.9	1389390.83	данные отсутствуют	данные отсутствуют
344	598206.05	1389381.77	данные отсутствуют	2.5
344	598206.05	1389381.77	данные отсутствуют	2.5
346	598152.68	1389361.05	данные отсутствуют	данные отсутствуют
346	598152.68	1389361.05	данные отсутствуют	данные отсутствуют
347	598137.85	1389354.91	данные отсутствуют	данные отсутствуют
347	598137.85	1389354.91	данные отсутствуют	данные отсутствуют

Государственный регистратор				ФГИС ЕГРН
полное наименование должности			подпись	инициалы, фамилия

М.П.

Раздел 4.2

Выписка из Единого государственного реестра недвижимости об объекте недвижимости  
Сведения о частях земельного участка

Земельный участок			
(вид объекта недвижимости)			
Лист № ____ Раздела <b>4.2</b>	Всего листов раздела <b>4.2</b> : ____	Всего разделов: ____	Всего листов выписки: ____
<b>14.03.2019 № 99/2019/250639901</b>			
Кадастровый номер:		<b>23:11:0000000:82 (единое землепользование)</b>	

Номер точки	Координаты, м		Описание закрепления на местности	Средняя квадратическая погрешность определения координат характерных точек границы части земельного участка, м
	X	Y		
1	2	3	4	5
348	598120.58	1389349.79	данные отсутствуют	данные отсутствуют
348	598120.58	1389349.79	данные отсутствуют	данные отсутствуют
349	598110.73	1389348.47	данные отсутствуют	данные отсутствуют
349	598110.73	1389348.47	данные отсутствуют	данные отсутствуют
350	598100.89	1389347.15	данные отсутствуют	данные отсутствуют
350	598100.89	1389347.15	данные отсутствуют	данные отсутствуют
351	598075.33	1389346.55	данные отсутствуют	данные отсутствуют
351	598075.33	1389346.55	данные отсутствуют	данные отсутствуют
352	598063.57	1389348.19	данные отсутствуют	данные отсутствуют

352	598063.57	1389348.19	данные отсутствуют	данные отсутствуют
353	598037.18	1389357.88	данные отсутствуют	данные отсутствуют
353	598037.18	1389357.88	данные отсутствуют	данные отсутствуют
354	597989.84	1389379.61	данные отсутствуют	данные отсутствуют
354	597989.84	1389379.61	данные отсутствуют	данные отсутствуют
355	597948.86	1389399.3	данные отсутствуют	данные отсутствуют
355	597948.86	1389399.3	данные отсутствуют	данные отсутствуют
357	597905.46	1389421.47	данные отсутствуют	данные отсутствуют
Государственный регистратор				ФГИС ЕГРН
полное наименование должности			подпись	инициалы, фамилия

М.П.

Раздел 4.2

Выписка из Единого государственного реестра недвижимости об объекте недвижимости  
Сведения о частях земельного участка

Земельный участок			
(вид объекта недвижимости)			
Лист № ____ Раздела <b>4.2</b>	Всего листов раздела <b>4.2</b> : ____	Всего разделов: ____	Всего листов выписки: ____
<b>14.03.2019 № 99/2019/250639901</b>			
Кадастровый номер:		<b>23:11:0000000:82 (единое землепользование)</b>	

Номер точки	Координаты, м		Описание закрепления на местности	Средняя квадратическая погрешность определения координат характерных точек границы части земельного участка, м
	X	Y		
1	2	3	4	5
357	597905.46	1389421.47	данные отсутствуют	данные отсутствуют
358	597880.11	1389434.56	данные отсутствуют	данные отсутствуют
358	597880.11	1389434.56	данные отсутствуют	данные отсутствуют
359	597859.13	1389444.17	данные отсутствуют	данные отсутствуют
359	597859.13	1389444.17	данные отсутствуют	данные отсутствуют
360	597838.08	1389449.86	данные отсутствуют	данные отсутствуют
360	597838.08	1389449.86	данные отсутствуют	данные отсутствуют
361	597816.54	1389454.58	данные отсутствуют	данные отсутствуют
361	597816.54	1389454.58	данные отсутствуют	данные отсутствуют
362	597800.32	1389454.33	данные отсутствуют	данные отсутствуют
362	597800.32	1389454.33	данные отсутствуют	данные отсутствуют
363	597782.12	1389453.14	данные отсутствуют	данные отсутствуют
363	597782.12	1389453.14	данные отсутствуют	данные отсутствуют
364	597761.24	1389451.68	данные отсутствуют	2.5
364	597761.24	1389451.68	данные отсутствуют	2.5
365	597761.46	1389455.19	данные отсутствуют	данные отсутствуют
365	597761.46	1389455.19	данные отсутствуют	данные отсутствуют

Государственный регистратор				ФГИС ЕГРН
полное наименование должности			подпись	инициалы, фамилия

М.П.

Раздел 4.2

Выписка из Единого государственного реестра недвижимости об объекте недвижимости  
Сведения о частях земельного участка

Земельный участок			
(вид объекта недвижимости)			
Лист № ____ Раздела <b>4.2</b>	Всего листов раздела <b>4.2</b> : ____	Всего разделов: ____	Всего листов выписки: ____
<b>14.03.2019 № 99/2019/250639901</b>			
Кадастровый номер:		<b>23:11:0000000:82 (единое землепользование)</b>	

Номер точки	Координаты, м		Описание закрепления на местности	Средняя квадратическая погрешность определения координат характерных точек границы части земельного участка, м
	X	Y		
1	2	3	4	5
366	597762.86	1389487.67	данные отсутствуют	данные отсутствуют
366	597762.86	1389487.67	данные отсутствуют	данные отсутствуют
367	597786.67	1389487.9	данные отсутствуют	данные отсутствуют



367	597786.67	1389487.9	данные отсутствуют	данные отсутствуют
368	597795.23	1389483.14	данные отсутствуют	данные отсутствуют
368	597795.23	1389483.14	данные отсутствуют	данные отсутствуют
369	597807.78	1389477.66	данные отсутствуют	данные отсутствуют
369	597807.78	1389477.66	данные отсутствуют	данные отсутствуют
370	597820.36	1389474.83	данные отсутствуют	данные отсутствуют
370	597820.36	1389474.83	данные отсутствуют	данные отсутствуют
371	597828.32	1389473.39	данные отсутствуют	данные отсутствуют
371	597828.32	1389473.39	данные отсутствуют	данные отсутствуют
372	597834.84	1389476.07	данные отсутствуют	данные отсутствуют
372	597834.84	1389476.07	данные отсутствуют	данные отсутствуют
373	597894.63	1389453.47	данные отсутствуют	данные отсутствуют
373	597894.63	1389453.47	данные отсутствуют	данные отсутствуют
374	597948.98	1389427.72	данные отсутствуют	данные отсутствуют

Государственный регистратор		ФГИС ЕГРН
полное наименование должности	подпись	инициалы, фамилия

М.П.

Раздел 4.2

Выписка из Единого государственного реестра недвижимости об объекте недвижимости  
Сведения о частях земельного участка

Земельный участок			
(вид объекта недвижимости)			
Лист № ____ Раздела <b>4.2</b>	Всего листов раздела <b>4.2</b> : ____	Всего разделов: ____	Всего листов выписки: ____
<b>14.03.2019 № 99/2019/250639901</b>			
Кадастровый номер:		<b>23:11:0000000:82 (единое землепользование)</b>	

Номер точки	Координаты, м		Описание закрепления на местности	Средняя квадратическая погрешность определения координат характерных точек границы части земельного участка, м
	X	Y		
1	2	3	4	5
374	597948.98	1389427.72	данные отсутствуют	данные отсутствуют
375	598057.96	1389372.84	данные отсутствуют	данные отсутствуют
375	598057.96	1389372.84	данные отсутствуют	данные отсутствуют
376	598082.9	1389365.04	данные отсутствуют	данные отсутствуют
376	598082.9	1389365.04	данные отсутствуют	данные отсутствуют
377	598085.09	1389364.65	данные отсутствуют	данные отсутствуют
377	598085.09	1389364.65	данные отсутствуют	данные отсутствуют
378	598086.38	1389364.67	данные отсутствуют	данные отсутствуют
378	598086.38	1389364.67	данные отсутствуют	данные отсутствуют
379	598111.67	1389366.94	данные отсутствуют	данные отсутствуют
379	598111.67	1389366.94	данные отсутствуют	данные отсутствуют
380	598114.34	1389367.6	данные отсутствуют	данные отсутствуют
380	598114.34	1389367.6	данные отсутствуют	данные отсутствуют
381	598147.37	1389381.47	данные отсутствуют	данные отсутствуют
381	598147.37	1389381.47	данные отсутствуют	данные отсутствуют
382	598247.18	1389445.36	данные отсутствуют	данные отсутствуют
382	598247.18	1389445.36	данные отсутствуют	данные отсутствуют

Государственный регистратор		ФГИС ЕГРН
полное наименование должности	подпись	инициалы, фамилия

М.П.

Раздел 4.2

Выписка из Единого государственного реестра недвижимости об объекте недвижимости  
Сведения о частях земельного участка

Земельный участок			
(вид объекта недвижимости)			
Лист № ____ Раздела <b>4.2</b>	Всего листов раздела <b>4.2</b> : ____	Всего разделов: ____	Всего листов выписки: ____
<b>14.03.2019 № 99/2019/250639901</b>			
Кадастровый номер:		<b>23:11:0000000:82 (единое землепользование)</b>	

--	--	--	--

Номер точки	Координаты, м		Описание закрепления на местности	Средняя квадратическая погрешность определения координат характерных точек границы части земельного участка, м
	X	Y		
1	2	3	4	5
383	598287.95	1389463.32	данные отсутствуют	данные отсутствуют
383	598287.95	1389463.32	данные отсутствуют	данные отсутствуют
384	598341.13	1389476.2	данные отсутствуют	данные отсутствуют
384	598341.13	1389476.2	данные отсутствуют	данные отсутствуют
385	598395.26	1389488.49	данные отсутствуют	данные отсутствуют
385	598395.26	1389488.49	данные отсутствуют	данные отсутствуют
386	598451.29	1389494.86	данные отсутствуют	данные отсутствуют
386	598451.29	1389494.86	данные отсутствуют	данные отсутствуют
387	598490.44	1389498.82	данные отсутствуют	данные отсутствуют
387	598490.44	1389498.82	данные отсутствуют	данные отсутствуют
388	598547.97	1389495.36	данные отсутствуют	данные отсутствуют
388	598547.97	1389495.36	данные отсутствуют	данные отсутствуют
389	598578.94	1389492.32	данные отсутствуют	данные отсутствуют
389	598578.94	1389492.32	данные отсутствуют	данные отсутствуют
437	597577.44	1389510.52	данные отсутствуют	данные отсутствуют
438	597756.92	1389516.76	данные отсутствуют	данные отсутствуют
439	597761.52	1389541.61	данные отсутствуют	данные отсутствуют
Государственный регистратор				ФГИС ЕГРН
полное наименование должности			подпись	инициалы, фамилия

М.П.

Раздел 4.2

Выписка из Единого государственного реестра недвижимости об объекте недвижимости  
Сведения о частях земельного участка

Земельный участок			
(вид объекта недвижимости)			
Лист № ____ Раздела <b>4.2</b>	Всего листов раздела <b>4.2</b> : ____	Всего разделов: ____	Всего листов выписки: ____
<b>14.03.2019 № 99/2019/250639901</b>			
Кадастровый номер:		<b>23:11:0000000:82 (единое землепользование)</b>	

Номер точки	Координаты, м		Описание закрепления на местности	Средняя квадратическая погрешность определения координат характерных точек границы части земельного участка, м
	X	Y		
1	2	3	4	5
440	597758.84	1389510.45	данные отсутствуют	данные отсутствуют
458	594537.48	1381174.52	данные отсутствуют	данные отсутствуют
459	594529.82	1381187.42	данные отсутствуют	данные отсутствуют
460	594560.12	1381191.57	данные отсутствуют	данные отсутствуют
461	594586.58	1381194.78	данные отсутствуют	данные отсутствуют
462	594607.11	1381197.01	данные отсутствуют	данные отсутствуют
463	594628.37	1381198.99	данные отсутствуют	данные отсутствуют
464	594646.42	1381200.47	данные отсутствуют	данные отсутствуют
468	594599.13	1381179.55	данные отсутствуют	данные отсутствуют
469	594569.07	1381179.94	данные отсутствуют	данные отсутствуют
470	598803.46	1389516.41	данные отсутствуют	данные отсутствуют
471	598808.44	1389538.17	данные отсутствуют	данные отсутствуют
472	598819.7	1389581	данные отсутствуют	данные отсутствуют
473	598826.51	1389637.13	данные отсутствуют	данные отсутствуют
474	598837.95	1389691.87	данные отсутствуют	данные отсутствуют
475	598841.73	1389722.9	данные отсутствуют	данные отсутствуют
476	598838.21	1389754.71	данные отсутствуют	данные отсутствуют
Государственный регистратор				ФГИС ЕГРН
полное наименование должности			подпись	инициалы, фамилия

М.П.

Раздел 4.2

Выписка из Единого государственного реестра недвижимости об объекте недвижимости  
Сведения о частях земельного участка

Земельный участок

(вид объекта недвижимости)

Лист № \_\_\_\_ Раздела **4.2**

Всего листов раздела **4.2**: \_\_\_\_

Всего разделов: \_\_\_\_

Всего листов выписки: \_\_\_\_

**14.03.2019 № 99/2019/250639901**

Кадастровый номер:

**23:11:0000000:82 (единое землепользование)**

Номер точки	Координаты, м		Описание закрепления на местности	Средняя квадратическая погрешность определения координат характерных точек границы части земельного участка, м
	X	Y		
1	2	3	4	5
477	598830.82	1389794.51	данные отсутствуют	данные отсутствуют
478	598817.2	1389817.2	данные отсутствуют	данные отсутствуют
478	598817.2	1389817.2	данные отсутствуют	данные отсутствуют
479	598779.24	1389856.14	данные отсутствуют	данные отсутствуют
480	598725.57	1389911.85	данные отсутствуют	данные отсутствуют
480	598725.57	1389911.85	данные отсутствуют	данные отсутствуют
481	598689.78	1389963.32	данные отсутствуют	данные отсутствуют
481	598689.78	1389963.32	данные отсутствуют	данные отсутствуют
482	598648.76	1390020.82	данные отсутствуют	данные отсутствуют
482	598648.76	1390020.82	данные отсутствуют	данные отсутствуют
483	598619.49	1390063.59	данные отсутствуют	данные отсутствуют
483	598619.49	1390063.59	данные отсутствуют	данные отсутствуют
484	598588.7	1390093.16	данные отсутствуют	данные отсутствуют
485	598582.42	1390097.52	данные отсутствуют	данные отсутствуют
486	598596.59	1390108.62	данные отсутствуют	данные отсутствуют
486	598596.59	1390108.62	данные отсутствуют	данные отсутствуют
487	598634.47	1390064.91	данные отсутствуют	данные отсутствуют
Государственный регистратор				ФГИС ЕГРН
полное наименование должности			подпись	инициалы, фамилия

М.П.

Раздел 4.2

Выписка из Единого государственного реестра недвижимости об объекте недвижимости  
Сведения о частях земельного участка

Земельный участок

(вид объекта недвижимости)

Лист № \_\_\_\_ Раздела **4.2**

Всего листов раздела **4.2**: \_\_\_\_

Всего разделов: \_\_\_\_

Всего листов выписки: \_\_\_\_

**14.03.2019 № 99/2019/250639901**

Кадастровый номер:

**23:11:0000000:82 (единое землепользование)**

Номер точки	Координаты, м		Описание закрепления на местности	Средняя квадратическая погрешность определения координат характерных точек границы части земельного участка, м
	X	Y		
1	2	3	4	5
487	598634.47	1390064.91	данные отсутствуют	данные отсутствуют
488	598643.82	1390046.03	данные отсутствуют	данные отсутствуют
488	598643.82	1390046.03	данные отсутствуют	данные отсутствуют
489	598671.54	1390009.24	данные отсутствуют	данные отсутствуют
489	598671.54	1390009.24	данные отсутствуют	данные отсутствуют
490	598717.43	1389940.22	данные отсутствуют	данные отсутствуют
490	598717.43	1389940.22	данные отсутствуют	данные отсутствуют
491	598758.61	1389896.58	данные отсутствуют	данные отсутствуют
491	598758.61	1389896.58	данные отсутствуют	данные отсутствуют
492	598788.26	1389863.01	данные отсутствуют	данные отсутствуют
492	598788.26	1389863.01	данные отсутствуют	данные отсутствуют
493	598838.27	1389801.16	данные отсутствуют	данные отсутствуют
493	598838.27	1389801.16	данные отсутствуют	данные отсутствуют
494	598858.92	1389772.85	данные отсутствуют	данные отсутствуют
494	598858.92	1389772.85	данные отсутствуют	данные отсутствуют
495	598869.08	1389740.12	данные отсутствуют	данные отсутствуют
495	598869.08	1389740.12	данные отсутствуют	данные отсутствуют

Государственный регистратор		ФГИС ЕГРН
полное наименование должности	подпись	инициалы, фамилия

М.П.

Раздел 4.2

Выписка из Единого государственного реестра недвижимости об объекте недвижимости  
Сведения о частях земельного участка

Земельный участок			
(вид объекта недвижимости)			
Лист № ____ Раздела <b>4.2</b>	Всего листов раздела <b>4.2</b> : ____	Всего разделов: ____	Всего листов выписки: ____
<b>14.03.2019 № 99/2019/250639901</b>			
Кадастровый номер:		<b>23:11:0000000:82 (единое землепользование)</b>	

Номер точки	Координаты, м		Описание закрепления на местности	Средняя квадратическая погрешность определения координат характерных точек границы части земельного участка, м
	X	Y		
1	2	3	4	5
496	598054.6	1390816.26	данные отсутствуют	данные отсутствуют
497	598005.4	1390913.75	данные отсутствуют	данные отсутствуют
497	598005.4	1390913.75	данные отсутствуют	данные отсутствуют
502	598013.62	1390957.57	данные отсутствуют	2.5
502	598013.62	1390957.57	данные отсутствуют	2.5
503	598009.64	1390954.2	данные отсутствуют	2.5
503	598009.64	1390954.2	данные отсутствуют	2.5
504	598007.61	1390950.32	данные отсутствуют	2.5
505	598007.03	1390943.97	данные отсутствуют	2.5
505	598007.03	1390943.97	данные отсутствуют	2.5
506	598008.91	1390938.56	данные отсутствуют	2.5
506	598008.91	1390938.56	данные отсутствуют	2.5
507	598016.64	1390929.64	данные отсутствуют	2.5
507	598016.64	1390929.64	данные отсутствуют	2.5
508	598034.65	1390918.13	данные отсутствуют	данные отсутствуют
508	598034.65	1390918.13	данные отсутствуют	данные отсутствуют
508	598034.65	1390918.13	данные отсутствуют	данные отсутствуют

Государственный регистратор		ФГИС ЕГРН
полное наименование должности	подпись	инициалы, фамилия

М.П.

Раздел 4.2

Выписка из Единого государственного реестра недвижимости об объекте недвижимости  
Сведения о частях земельного участка

Земельный участок			
(вид объекта недвижимости)			
Лист № ____ Раздела <b>4.2</b>	Всего листов раздела <b>4.2</b> : ____	Всего разделов: ____	Всего листов выписки: ____
<b>14.03.2019 № 99/2019/250639901</b>			
Кадастровый номер:		<b>23:11:0000000:82 (единое землепользование)</b>	

Номер точки	Координаты, м		Описание закрепления на местности	Средняя квадратическая погрешность определения координат характерных точек границы части земельного участка, м
	X	Y		
1	2	3	4	5
509	598042.38	1390909.21	данные отсутствуют	данные отсутствуют
509	598042.38	1390909.21	данные отсутствуют	данные отсутствуют
510	598049.68	1390904.7	данные отсутствуют	данные отсутствуют
510	598049.68	1390904.7	данные отсутствуют	данные отсутствуют
511	598058.48	1390901.63	данные отсутствуют	данные отсутствуют
511	598058.48	1390901.63	данные отсутствуют	данные отсутствуют
512	598066.69	1390891.73	данные отсутствуют	данные отсутствуют
512	598066.69	1390891.73	данные отсутствуют	данные отсутствуют
513	598095.07	1390837.15	данные отсутствуют	данные отсутствуют
513	598095.07	1390837.15	данные отсутствуют	данные отсутствуют
514	598265.58	1390618.4	данные отсутствуют	данные отсутствуют
514	598265.58	1390618.4	данные отсутствуют	данные отсутствуют

515	598269	1390614.57	данные отсутствуют	данные отсутствуют
515	598269	1390614.57	данные отсутствуют	данные отсутствуют
516	598252.78	1390597.91	данные отсутствуют	данные отсутствуют
516	598252.78	1390597.91	данные отсутствуют	данные отсутствуют
517	598249.24	1390601.35	данные отсутствуют	данные отсутствуют
Государственный регистратор				ФГИС ЕГРН
полное наименование должности			подпись	инициалы, фамилия

М.П.

Раздел 4.2

Выписка из Единого государственного реестра недвижимости об объекте недвижимости  
Сведения о частях земельного участка

Земельный участок			
(вид объекта недвижимости)			
Лист № ____ Раздела <b>4.2</b>	Всего листов раздела <b>4.2</b> : ____	Всего разделов: ____	Всего листов выписки: ____
<b>14.03.2019 № 99/2019/250639901</b>			
Кадастровый номер:		<b>23:11:0000000:82 (единое землепользование)</b>	

Номер точки	Координаты, м		Описание закрепления на местности	Средняя квадратическая погрешность определения координат характерных точек границы части земельного участка, м
	X	Y		
1	2	3	4	5
517	598249.24	1390601.35	данные отсутствуют	данные отсутствуют
518	598036.12	1390916.43	данные отсутствуют	данные отсутствуют
519	598032.96	1390916.41	данные отсутствуют	2.5
520	598032.94	1390919.23	данные отсутствуют	данные отсутствуют
521	603369.2	1386464.72	данные отсутствуют	данные отсутствуют
522	603383.21	1386531.03	данные отсутствуют	2.5
523	603469.37	1386621.75	данные отсутствуют	данные отсутствуют
524	598047.1	1383706.29	данные отсутствуют	данные отсутствуют
525	598046.79	1383756.25	данные отсутствуют	данные отсутствуют
526	598101.89	1383759.37	данные отсутствуют	данные отсутствуют
527	598106.48	1383709.65	данные отсутствуют	данные отсутствуют
528	598059.45	1390818.77	данные отсутствуют	данные отсутствуют
529	598037.08	1390863.39	данные отсутствуют	2.5
530	598030.84	1390863.33	данные отсутствуют	данные отсутствуют
531	597989.74	1390967.36	данные отсутствуют	данные отсутствуют
532	598018	1390966.8	данные отсутствуют	2.5
533	598017.17	1390964.08	данные отсутствуют	данные отсутствуют
Государственный регистратор				ФГИС ЕГРН
полное наименование должности			подпись	инициалы, фамилия

М.П.

Раздел 4.2

Выписка из Единого государственного реестра недвижимости об объекте недвижимости  
Сведения о частях земельного участка

Земельный участок			
(вид объекта недвижимости)			
Лист № ____ Раздела <b>4.2</b>	Всего листов раздела <b>4.2</b> : ____	Всего разделов: ____	Всего листов выписки: ____
<b>14.03.2019 № 99/2019/250639901</b>			
Кадастровый номер:		<b>23:11:0000000:82 (единое землепользование)</b>	

Номер точки	Координаты, м		Описание закрепления на местности	Средняя квадратическая погрешность определения координат характерных точек границы части земельного участка, м
	X	Y		
1	2	3	4	5
534	598016.16	1390960.76	данные отсутствуют	2.5
534	598016.16	1390960.76	данные отсутствуют	2.5
535	598038.6	1390913.58	данные отсутствуют	данные отсутствуют
535	598038.6	1390913.58	данные отсутствуют	данные отсутствуют
536	598038.74	1390913.41	данные отсутствуют	2.5
536	598038.74	1390913.41	данные отсутствуют	2.5

537	598837.25	1389631.61	данные отсутствуют	данные отсутствуют
538	598848.24	1389687.68	данные отсутствуют	2.5
539	598850.44	1389711.78	данные отсутствуют	2.5
540	598844.55	1389733.64	данные отсутствуют	2.5
541	598845.37	1389761.41	данные отсутствуют	2.5
542	598839.67	1389780.96	данные отсутствуют	2.5
543	598822.97	1389809.32	данные отсутствуют	2.5
544	598819.11	1389814.03	данные отсутствуют	данные отсутствуют
545	598812.75	1389821.77	данные отсутствуют	данные отсутствуют
546	598784.98	1389855.58	данные отсутствуют	2.5
547	598739.31	1389897.59	данные отсутствуют	данные отсутствуют

Государственный регистратор		ФГИС ЕГРН
полное наименование должности	подпись	инициалы, фамилия

М.П.

Раздел 4.2

Выписка из Единого государственного реестра недвижимости об объекте недвижимости  
Сведения о частях земельного участка

Земельный участок			
(вид объекта недвижимости)			
Лист № ____ Раздела <b>4.2</b>	Всего листов раздела <b>4.2</b> : ____	Всего разделов: ____	Всего листов выписки: ____
<b>14.03.2019 № 99/2019/250639901</b>			
Кадастровый номер:		<b>23:11:0000000:82 (единое землепользование)</b>	

Номер точки	Координаты, м		Описание закрепления на местности	Средняя квадратическая погрешность определения координат характерных точек границы части земельного участка, м
	X	Y		
1	2	3	4	5
548	598603.53	1390078.92	данные отсутствуют	данные отсутствуют
549	598595.65	1390090.41	данные отсутствуют	2.5
550	598587	1390101.11	данные отсутствуют	данные отсутствуют
551	597938.53	1389404.09	данные отсутствуют	данные отсутствуют
552	597938.51	1389404.1	данные отсутствуют	2.5
553	597907.12	1389420.56	данные отсутствуют	данные отсутствуют
554	598335.95	1389449.2	данные отсутствуют	данные отсутствуют
554	598335.95	1389449.2	данные отсутствуют	данные отсутствуют
555	598335.93	1389449.19	данные отсутствуют	2.5
555	598335.93	1389449.19	данные отсутствуют	2.5
556	598335.88	1389449.17	данные отсутствуют	данные отсутствуют
556	598335.88	1389449.17	данные отсутствуют	данные отсутствуют
557	598176.53	1389369.6	данные отсутствуют	2.5
557	598176.53	1389369.6	данные отсутствуют	2.5
558	598176.52	1389369.6	данные отсутствуют	данные отсутствуют
558	598176.52	1389369.6	данные отсутствуют	данные отсутствуют
559	598146.13	1386581.69	данные отсутствуют	2.5

Государственный регистратор		ФГИС ЕГРН
полное наименование должности	подпись	инициалы, фамилия

М.П.

Раздел 4.2

Выписка из Единого государственного реестра недвижимости об объекте недвижимости  
Сведения о частях земельного участка

Земельный участок			
(вид объекта недвижимости)			
Лист № ____ Раздела <b>4.2</b>	Всего листов раздела <b>4.2</b> : ____	Всего разделов: ____	Всего листов выписки: ____
<b>14.03.2019 № 99/2019/250639901</b>			
Кадастровый номер:		<b>23:11:0000000:82 (единое землепользование)</b>	

Номер точки	Координаты, м		Описание закрепления на местности	Средняя квадратическая погрешность определения координат характерных точек границы части земельного участка, м
	X	Y		
1	2	3	4	5

560	598125.91	1386581.92	данные отсутствуют	данные отсутствуют
561	598191.75	1386610.39	данные отсутствуют	данные отсутствуют
562	598098.13	1383793.59	данные отсутствуют	данные отсутствуют
563	598062.15	1383817.8	данные отсутствуют	2.5
564	598046.3	1383835.09	данные отсутствуют	данные отсутствуют
565	594392.48	1381203.35	данные отсутствуют	данные отсутствуют
565	594392.48	1381203.35	данные отсутствуют	данные отсутствуют
566	594392.5	1381203.38	данные отсутствуют	2.5
566	594392.5	1381203.38	данные отсутствуют	2.5
567	594428.63	1381255.88	данные отсутствуют	2.5
567	594428.63	1381255.88	данные отсутствуют	2.5
568	594504.87	1381342.5	данные отсутствуют	2.5
568	594504.87	1381342.5	данные отсутствуют	2.5
569	594504.99	1381342.61	данные отсутствуют	данные отсутствуют
569	594504.99	1381342.61	данные отсутствуют	данные отсутствуют
570	594579.86	1381406.17	данные отсутствуют	данные отсутствуют
570	594579.86	1381406.17	данные отсутствуют	данные отсутствуют
Государственный регистратор				ФГИС ЕГРН
полное наименование должности			подпись	инициалы, фамилия

М.П.

Раздел 4.2

Выписка из Единого государственного реестра недвижимости об объекте недвижимости  
Сведения о частях земельного участка

Земельный участок			
(вид объекта недвижимости)			
Лист № ____ Раздела <b>4.2</b>	Всего листов раздела <b>4.2</b> : ____	Всего разделов: ____	Всего листов выписки: ____
<b>14.03.2019 № 99/2019/250639901</b>			
Кадастровый номер:		<b>23:11:0000000:82 (единое землепользование)</b>	

Номер точки	Координаты, м		Описание закрепления на местности	Средняя квадратическая погрешность определения координат характерных точек границы части земельного участка, м
	X	Y		
1	2	3	4	5
571	594598.28	1381419.47	данные отсутствуют	данные отсутствуют
571	594598.28	1381419.47	данные отсутствуют	данные отсутствуют
572	594646.57	1381454.75	данные отсутствуют	данные отсутствуют
572	594646.57	1381454.75	данные отсутствуют	данные отсутствуют
573	594646.88	1381454.97	данные отсутствуют	2.5
573	594646.88	1381454.97	данные отсутствуют	2.5
574	594646.99	1381455.05	данные отсутствуют	данные отсутствуют
574	594646.99	1381455.05	данные отсутствуют	данные отсутствуют
575	594785.46	1381592.39	данные отсутствуют	данные отсутствуют
575	594785.46	1381592.39	данные отсутствуют	данные отсутствуют
576	598077.14	1383628.97	данные отсутствуют	данные отсутствуют
577	598047.47	1383647.26	данные отсутствуют	данные отсутствуют
578	594647.09	1381200.54	данные отсутствуют	данные отсутствуют
579	594629.53	1381182.73	данные отсутствуют	данные отсутствуют
580	597989.75	1390967.36	данные отсутствуют	данные отсутствуют
581	598018	1390966.79	данные отсутствуют	2.5
582	598016.72	1390962.6	данные отсутствуют	данные отсутствуют
Государственный регистратор				ФГИС ЕГРН
полное наименование должности			подпись	инициалы, фамилия

М.П.

Раздел 4.2

Выписка из Единого государственного реестра недвижимости об объекте недвижимости  
Сведения о частях земельного участка

Земельный участок			
(вид объекта недвижимости)			
Лист № ____ Раздела <b>4.2</b>	Всего листов раздела <b>4.2</b> : ____	Всего разделов: ____	Всего листов выписки: ____



Номер точки	Координаты, м		Описание закрепления на местности	Средняя квадратическая погрешность определения координат характерных точек границы части земельного участка, м
	X	Y		
1	2	3	4	5
583	598007.61	1390950.33	данные отсутствуют	2.5
584	597938.42	1389404.14	данные отсутствуют	данные отсутствуют
585	597907.19	1389420.52	данные отсутствуют	данные отсутствуют
586	598143.6	1389051.35	данные отсутствуют	2.5
587	598047.5	1389061.4	данные отсутствуют	данные отсутствуют
588	598153.41	1389054.56	данные отсутствуют	данные отсутствуют

Государственный регистратор		ФГИС ЕГРН
полное наименование должности	подпись	инициалы, фамилия

М.П.

Сведения о характерных точках границы части (частей) земельного участка				
Учетный номер части: 3				
Система координат: МСК 23, зона 1				
Зона №				
Номер точки	Координаты, м		Описание закрепления на местности	Средняя квадратическая погрешность определения координат характерных точек границы части земельного участка, м
	X	Y		
1	2	3	4	5
1	598103.09	1386538.99	данные отсутствуют	данные отсутствуют
2	598097.91	1386543.43	данные отсутствуют	данные отсутствуют
3	598086.58	1386546.21	данные отсутствуют	данные отсутствуют
4	598076.06	1386543.74	данные отсутствуют	данные отсутствуют
5	597953.06	1386546.19	данные отсутствуют	данные отсутствуют
6	597962.3	1386553.31	данные отсутствуют	данные отсутствуют
7	597984.2	1386572.97	данные отсутствуют	данные отсутствуют
8	597997.61	1386580.55	данные отсутствуют	данные отсутствуют
9	598032.98	1386572.3	данные отсутствуют	данные отсутствуют
10	598069.4	1386560.17	данные отсутствуют	данные отсутствуют
11	598141.46	1386558.41	данные отсутствуют	данные отсутствуют
12	598140.33	1386578.38	данные отсутствуют	данные отсутствуют
13	598110.83	1386578.22	данные отсутствуют	данные отсутствуют
14	598120.12	1386580.08	данные отсутствуют	данные отсутствуют
15	598130.09	1386583.24	данные отсутствуют	данные отсутствуют
15	598130.09	1386583.24	данные отсутствуют	данные отсутствуют
Государственный регистратор				ФГИС ЕГРН
полное наименование должности			подпись	инициалы, фамилия

М.П.

Раздел 4.2

Выписка из Единого государственного реестра недвижимости об объекте недвижимости

Сведения о частях земельного участка

Земельный участок			
(вид объекта недвижимости)			
Лист № ____ Раздела <b>4.2</b>	Всего листов раздела <b>4.2</b> : ____	Всего разделов: ____	Всего листов выписки: ____
14.03.2019 № 99/2019/250639901			

Выписка из Единого государственного реестра недвижимости об объекте недвижимости  
Сведения о частях земельного участка

<b>Земельный участок</b>				
(вид объекта недвижимости)				
Лист № ____ Раздела <b>4.2</b>		Всего листов раздела <b>4.2</b> : ____		Всего разделов: ____
Всего листов выписки: ____				
<b>14.03.2019 № 99/2019/250639901</b>				
Кадастровый номер:			<b>23:11:0000000:82 (единое землепользование)</b>	
Сведения о характерных точках границы части (частей) земельного участка				
Учетный номер части: 3				
Система координат: МСК 23, зона 1				
Зона №				
Номер точки	Координаты, м		Описание закрепления на местности	Средняя квадратическая погрешность определения координат характерных точек границы части земельного участка, м
	X	Y		
1	2	3	4	5
1	598103.09	1386538.99	данные отсутствуют	данные отсутствуют
2	598097.91	1386543.43	данные отсутствуют	данные отсутствуют
3	598086.58	1386546.21	данные отсутствуют	данные отсутствуют
4	598076.06	1386543.74	данные отсутствуют	данные отсутствуют
5	597953.06	1386546.19	данные отсутствуют	данные отсутствуют
6	597962.3	1386553.31	данные отсутствуют	данные отсутствуют
7	597984.2	1386572.97	данные отсутствуют	данные отсутствуют
8	597997.61	1386580.55	данные отсутствуют	данные отсутствуют
9	598032.98	1386572.3	данные отсутствуют	данные отсутствуют
10	598069.4	1386560.17	данные отсутствуют	данные отсутствуют
11	598141.46	1386558.41	данные отсутствуют	данные отсутствуют
12	598140.33	1386578.38	данные отсутствуют	данные отсутствуют
13	598110.83	1386578.22	данные отсутствуют	данные отсутствуют
14	598120.12	1386580.08	данные отсутствуют	данные отсутствуют
15	598130.09	1386583.24	данные отсутствуют	данные отсутствуют
15	598130.09	1386583.24	данные отсутствуют	данные отсутствуют
Государственный регистратор				ФГИС ЕГРН
полное наименование должности			подпись	инициалы, фамилия

М.П.

Выписка из Единого государственного реестра недвижимости об объекте недвижимости  
Сведения о частях земельного участка

<b>Земельный участок</b>				
(вид объекта недвижимости)				
Лист № ____ Раздела <b>4.2</b>		Всего листов раздела <b>4.2</b> : ____		Всего разделов: ____
Всего листов выписки: ____				
<b>14.03.2019 № 99/2019/250639901</b>				
Кадастровый номер:			<b>23:11:0000000:82 (единое землепользование)</b>	

Номер точки	Координаты, м		Описание закрепления на местности	Средняя квадратическая погрешность определения координат характерных точек границы части земельного участка, м
	X	Y		
1	2	3	4	5
16	598150.08	1386592.88	данные отсутствуют	данные отсутствуют
16	598150.08	1386592.88	данные отсутствуют	данные отсутствуют
17	598167.41	1386601.9	данные отсутствуют	данные отсутствуют
17	598167.41	1386601.9	данные отсутствуют	данные отсутствуют
18	598180.75	1386609.65	данные отсутствуют	данные отсутствуют
18	598180.75	1386609.65	данные отсутствуют	данные отсутствуют
19	598193.61	1386622.73	данные отсутствуют	данные отсутствуют
19	598193.61	1386622.73	данные отсутствуют	данные отсутствуют
20	598189.22	1386593.59	данные отсутствуют	данные отсутствуют
21	598172.19	1386538.93	данные отсутствуют	данные отсутствуют
22	598172.16	1386536.42	данные отсутствуют	данные отсутствуют
49	598150.99	1389062.17	данные отсутствуют	данные отсутствуют

50	598136.68	1389083.23	данные отсутствуют	данные отсутствуют
51	598112.99	1389098.46	данные отсутствуют	данные отсутствуют
52	598083.9	1389108.82	данные отсутствуют	данные отсутствуют
53	598064.64	1389109.77	данные отсутствуют	данные отсутствуют
54	598044.3	1389104.78	данные отсутствуют	данные отсутствуют
Государственный регистратор				ФГИС ЕГРН
полное наименование должности			подпись	инициалы, фамилия

М.П.

Раздел 4.2

Выписка из Единого государственного реестра недвижимости об объекте недвижимости  
Сведения о частях земельного участка

Земельный участок			
(вид объекта недвижимости)			
Лист № ____ Раздела <b>4.2</b>	Всего листов раздела <b>4.2</b> : ____	Всего разделов: ____	Всего листов выписки: ____
<b>14.03.2019 № 99/2019/250639901</b>			
Кадастровый номер:		<b>23:11:0000000:82 (единое землепользование)</b>	

Номер точки	Координаты, м		Описание закрепления на местности	Средняя квадратическая погрешность определения координат характерных точек границы части земельного участка, м
	X	Y		
1	2	3	4	5
55	598034.86	1389095.33	данные отсутствуют	данные отсутствуют
56	598030.43	1389087.78	данные отсутствуют	данные отсутствуют
57	598027.98	1389079.22	данные отсутствуют	данные отсутствуют
58	598033.15	1389069.55	данные отсутствуют	данные отсутствуют
80	603378.54	1386437.36	данные отсутствуют	данные отсутствуют
81	603490.24	1386621.5	данные отсутствуют	данные отсутствуют
104	594553.48	1380814.26	данные отсутствуют	данные отсутствуют
104	594553.48	1380814.26	данные отсутствуют	данные отсутствуют
105	594489.56	1380829.03	данные отсутствуют	данные отсутствуют
105	594489.56	1380829.03	данные отсутствуют	данные отсутствуют
106	594419.32	1380921.8	данные отсутствуют	данные отсутствуют
106	594419.32	1380921.8	данные отсутствуют	данные отсутствуют
107	594395.21	1380981.03	данные отсутствуют	2.5
107	594395.21	1380981.03	данные отсутствуют	2.5
108	594382.11	1381020.35	данные отсутствуют	данные отсутствуют
108	594382.11	1381020.35	данные отсутствуют	данные отсутствуют
109	594375.29	1381064.37	данные отсутствуют	2.5

Государственный регистратор				ФГИС ЕГРН
полное наименование должности			подпись	инициалы, фамилия

М.П.

Раздел 4.2

Выписка из Единого государственного реестра недвижимости об объекте недвижимости  
Сведения о частях земельного участка

Земельный участок			
(вид объекта недвижимости)			
Лист № ____ Раздела <b>4.2</b>	Всего листов раздела <b>4.2</b> : ____	Всего разделов: ____	Всего листов выписки: ____
<b>14.03.2019 № 99/2019/250639901</b>			
Кадастровый номер:		<b>23:11:0000000:82 (единое землепользование)</b>	

Номер точки	Координаты, м		Описание закрепления на местности	Средняя квадратическая погрешность определения координат характерных точек границы части земельного участка, м
	X	Y		
1	2	3	4	5
109	594375.29	1381064.37	данные отсутствуют	2.5
110	594369	1381114.17	данные отсутствуют	2.5
110	594369	1381114.17	данные отсутствуют	2.5
111	594367.95	1381148.77	данные отсутствуют	2.5
111	594367.95	1381148.77	данные отсутствуют	2.5
114	594460.08	1381295.47	данные отсутствуют	2.5

114	594460.08	1381295.47	данные отсутствуют	2.5
116	594544.22	1381377.05	данные отсутствуют	данные отсутствуют
116	594544.22	1381377.05	данные отсутствуют	данные отсутствуют
118	594623.48	1381437.53	данные отсутствуют	данные отсутствуют
118	594623.48	1381437.53	данные отсутствуют	данные отсутствуют
119	594660.1	1381464.83	данные отсутствуют	данные отсутствуют
119	594660.1	1381464.83	данные отсутствуют	данные отсутствуют
120	594694.09	1381492.17	данные отсутствуют	2.5
120	594694.09	1381492.17	данные отсутствуют	2.5
121	594720.15	1381518.95	данные отсутствуют	данные отсутствуют
121	594720.15	1381518.95	данные отсутствуют	данные отсутствуют

Государственный регистратор		ФГИС ЕГРН
полное наименование должности	подпись	инициалы, фамилия

М.П.

Раздел 4.2

Выписка из Единого государственного реестра недвижимости об объекте недвижимости  
Сведения о частях земельного участка

Земельный участок			
(вид объекта недвижимости)			
Лист № ____ Раздела <b>4.2</b>	Всего листов раздела <b>4.2</b> : ____	Всего разделов: ____	Всего листов выписки: ____
<b>14.03.2019 № 99/2019/250639901</b>			
Кадастровый номер:		<b>23:11:0000000:82 (единое землепользование)</b>	

Номер точки	Координаты, м		Описание закрепления на местности	Средняя квадратическая погрешность определения координат характерных точек границы части земельного участка, м
	X	Y		
1	2	3	4	5
122	594745.56	1381545.73	данные отсутствуют	2.5
122	594745.56	1381545.73	данные отсутствуют	2.5
124	594836.6	1381650.37	данные отсутствуют	2.5
124	594836.6	1381650.37	данные отсутствуют	2.5
125	594873.38	1381690.24	данные отсутствуют	2.5
125	594873.38	1381690.24	данные отсутствуют	2.5
126	594881.97	1381680.67	данные отсутствуют	данные отсутствуют
126	594881.97	1381680.67	данные отсутствуют	данные отсутствуют
127	594891.9	1381681.2	данные отсутствуют	данные отсутствуют
127	594891.9	1381681.2	данные отсутствуют	данные отсутствуют
128	594811	1381589.88	данные отсутствуют	данные отсутствуют
128	594811	1381589.88	данные отсутствуют	данные отсутствуют
129	594785.46	1381565.76	данные отсутствуют	данные отсутствуют
129	594785.46	1381565.76	данные отсутствуют	данные отсутствуют
130	594741.47	1381510.42	данные отсутствуют	данные отсутствуют
130	594741.47	1381510.42	данные отсутствуют	данные отсутствуют
131	594709.13	1381473.37	данные отсутствуют	данные отсутствуют

Государственный регистратор		ФГИС ЕГРН
полное наименование должности	подпись	инициалы, фамилия

М.П.

Раздел 4.2

Выписка из Единого государственного реестра недвижимости об объекте недвижимости  
Сведения о частях земельного участка

Земельный участок			
(вид объекта недвижимости)			
Лист № ____ Раздела <b>4.2</b>	Всего листов раздела <b>4.2</b> : ____	Всего разделов: ____	Всего листов выписки: ____
<b>14.03.2019 № 99/2019/250639901</b>			
Кадастровый номер:		<b>23:11:0000000:82 (единое землепользование)</b>	

Номер точки	Координаты, м		Описание закрепления на местности	Средняя квадратическая погрешность определения координат характерных точек границы части земельного участка, м
	X	Y		
1	2	3	4	5

131	594709.13	1381473.37	данные отсутствуют	данные отсутствуют
132	594675.49	1381449.41	данные отсутствуют	данные отсутствуют
132	594675.49	1381449.41	данные отсутствуют	данные отсутствуют
133	594627.25	1381408.26	данные отсутствуют	данные отсутствуют
133	594627.25	1381408.26	данные отсутствуют	данные отсутствуют
134	594579.71	1381369.24	данные отсутствуют	данные отсутствуют
134	594579.71	1381369.24	данные отсутствуют	данные отсутствуют
135	594541.4	1381343.7	данные отсутствуют	данные отсутствуют
135	594541.4	1381343.7	данные отсутствуют	данные отсутствуют
136	594512.48	1381322.82	данные отсутствуют	данные отсутствуют
136	594512.48	1381322.82	данные отсутствуют	данные отсутствуют
137	594490.32	1381303.26	данные отсутствуют	данные отсутствуют
137	594490.32	1381303.26	данные отсутствуют	данные отсутствуют
138	594471.06	1381286.27	данные отсутствуют	данные отсутствуют
138	594471.06	1381286.27	данные отсутствуют	данные отсутствуют
139	594468.34	1381290.84	данные отсутствуют	данные отсутствуют
139	594468.34	1381290.84	данные отсутствуют	данные отсутствуют
Государственный регистратор				ФГИС ЕГРН
полное наименование должности			подпись	инициалы, фамилия

М.П.

Раздел 4.2

Выписка из Единого государственного реестра недвижимости об объекте недвижимости  
Сведения о частях земельного участка

Земельный участок			
(вид объекта недвижимости)			
Лист № ____ Раздела <b>4.2</b>	Всего листов раздела <b>4.2</b> : ____	Всего разделов: ____	Всего листов выписки: ____
<b>14.03.2019 № 99/2019/250639901</b>			
Кадастровый номер:		<b>23:11:0000000:82 (единое землепользование)</b>	

Номер точки	Координаты, м		Описание закрепления на местности	Средняя квадратическая погрешность определения координат характерных точек границы части земельного участка, м
	X	Y		
1	2	3	4	5
140	594458.02	1381282.04	данные отсутствуют	данные отсутствуют
140	594458.02	1381282.04	данные отсутствуют	данные отсутствуют
141	594440.39	1381262.15	данные отсутствуют	данные отсутствуют
141	594440.39	1381262.15	данные отсутствуют	данные отсутствуют
142	594421.25	1381238.12	данные отсутствуют	данные отсутствуют
142	594421.25	1381238.12	данные отсутствуют	данные отсутствуют
143	594403.99	1381208.87	данные отсутствуют	данные отсутствуют
143	594403.99	1381208.87	данные отсутствуют	данные отсутствуют
144	594394.23	1381188.6	данные отсутствуют	данные отсутствуют
144	594394.23	1381188.6	данные отсутствуют	данные отсутствуют
145	594391.98	1381172.11	данные отсутствуют	данные отсутствуют
145	594391.98	1381172.11	данные отсутствуют	данные отсутствуют
146	594390.48	1381143.57	данные отсутствуют	данные отсутствуют
146	594390.48	1381143.57	данные отсутствуют	данные отсутствуют
147	594394.98	1381110.55	данные отсутствуют	данные отсутствуют
147	594394.98	1381110.55	данные отсутствуют	данные отсутствуют
148	594400.61	1381059.14	данные отсутствуют	данные отсутствуют
Государственный регистратор				ФГИС ЕГРН
полное наименование должности			подпись	инициалы, фамилия

М.П.

Раздел 4.2

Выписка из Единого государственного реестра недвижимости об объекте недвижимости  
Сведения о частях земельного участка

Земельный участок			
(вид объекта недвижимости)			
Лист № ____ Раздела <b>4.2</b>	Всего листов раздела <b>4.2</b> : ____	Всего разделов: ____	Всего листов выписки: ____

Номер точки	Координаты, м		Описание закрепления на местности	Средняя квадратическая погрешность определения координат характерных точек границы части земельного участка, м
	X	Y		
1	2	3	4	5
148	594400.61	1381059.14	данные отсутствуют	данные отсутствуют
149	594407.58	1381028.18	данные отсутствуют	данные отсутствуют
149	594407.58	1381028.18	данные отсутствуют	данные отсутствуют
150	594409.99	1381017.49	данные отсутствуют	данные отсутствуют
150	594409.99	1381017.49	данные отсутствуют	данные отсутствуют
151	594422.37	1380982.22	данные отсутствуют	данные отсутствуют
151	594422.37	1380982.22	данные отсутствуют	данные отсутствуют
152	594441.51	1380940.94	данные отсутствуют	данные отсутствуют
152	594441.51	1380940.94	данные отсутствуют	данные отсутствуют
153	594456.15	1380926.68	данные отсутствуют	данные отсутствуют
153	594456.15	1380926.68	данные отсутствуют	данные отсутствуют
154	594485.42	1380888.02	данные отсутствуют	данные отсутствуют
154	594485.42	1380888.02	данные отсутствуют	данные отсутствуют
155	594514.7	1380850.52	данные отсутствуют	данные отсутствуют
155	594514.7	1380850.52	данные отсутствуют	данные отсутствуют
156	594547.33	1380821.99	данные отсутствуют	данные отсутствуют
156	594547.33	1380821.99	данные отсутствуют	данные отсутствуют
Государственный регистратор				ФГИС ЕГРН
полное наименование должности			подпись	инициалы, фамилия

М.П.

Раздел 4.2

Выписка из Единого государственного реестра недвижимости об объекте недвижимости

Сведения о частях земельного участка

Земельный участок			
(вид объекта недвижимости)			
Лист № ____ Раздела <b>4.2</b>	Всего листов раздела <b>4.2</b> : ____	Всего разделов: ____	Всего листов выписки: ____
14.03.2019 № 99/2019/250639901			
Кадастровый номер:		23:11:0000000:82 (единое землепользование)	

Номер точки	Координаты, м		Описание закрепления на местности	Средняя квадратическая погрешность определения координат характерных точек границы части земельного участка, м
	X	Y		
1	2	3	4	5
213	598046.18	1383853.68	данные отсутствуют	данные отсутствуют
213	598046.18	1383853.68	данные отсутствуют	данные отсутствуют
214	598046.73	1383765.79	данные отсутствуют	данные отсутствуют
215	598047.04	1383715.79	данные отсутствуют	данные отсутствуют
215	598047.04	1383715.79	данные отсутствуют	данные отсутствуют
218	598109.23	1383685.89	данные отсутствуют	данные отсутствуют
219	598106.75	1383706.24	данные отсутствуют	данные отсутствуют
220	598105.06	1383727.43	данные отсутствуют	данные отсутствуют
220	598105.06	1383727.43	данные отсутствуют	данные отсутствуют
221	598102.13	1383755.26	данные отсутствуют	данные отсутствуют
221	598102.13	1383755.26	данные отсутствуют	данные отсутствуют
222	598100.52	1383783.07	данные отсутствуют	данные отсутствуют
223	598096.15	1383802.31	данные отсутствуют	данные отсутствуют
223	598096.15	1383802.31	данные отсутствуют	данные отсутствуют
224	598087.07	1383815.67	данные отсутствуют	данные отсутствуют
224	598087.07	1383815.67	данные отсутствуют	данные отсутствуют
225	598076.65	1383827.72	данные отсутствуют	данные отсутствуют
Государственный регистратор				ФГИС ЕГРН
полное наименование должности			подпись	инициалы, фамилия

М.П.

Выписка из Единого государственного реестра недвижимости об объекте недвижимости  
Сведения о частях земельного участка

<b>Земельный участок</b>			
(вид объекта недвижимости)			
Лист № ____ Раздела <b>4.2</b>	Всего листов раздела <b>4.2</b> : ____	Всего разделов: ____	Всего листов выписки: ____
<b>14.03.2019 № 99/2019/250639901</b>			
Кадастровый номер:		<b>23:11:0000000:82 (единое землепользование)</b>	

Номер точки	Координаты, м		Описание закрепления на местности	Средняя квадратическая погрешность определения координат характерных точек границы части земельного участка, м
	X	Y		
1	2	3	4	5
225	598076.65	1383827.72	данные отсутствуют	данные отсутствуют
226	598060.91	1383838.53	данные отсутствуют	данные отсутствуют
226	598060.91	1383838.53	данные отсутствуют	данные отсутствуют
227	598049.82	1383850.59	данные отсутствуют	данные отсутствуют
227	598049.82	1383850.59	данные отсутствуют	данные отсутствуют
236	600637.36	1379494.1	данные отсутствуют	данные отсутствуют
237	600594.25	1379461.55	данные отсутствуют	данные отсутствуют
238	600595.31	1379461.3	данные отсутствуют	данные отсутствуют
239	600595.94	1379460.27	данные отсутствуют	данные отсутствуют
240	600595.61	1379459.11	данные отсутствуют	данные отсутствуют
241	600290.8	1379087.66	данные отсутствуют	данные отсутствуют
242	600289.6	1379087.11	данные отсутствуют	данные отсутствуют
243	600288.5	1379087.62	данные отсутствуют	данные отсутствуют
244	600288.13	1379088.65	данные отсутствуют	данные отсутствуют
245	600288.56	1379091.56	данные отсутствуют	данные отсутствуют
246	600569.11	1379432.93	данные отсутствуют	данные отсутствуют
247	600224.51	1379040.68	данные отсутствуют	данные отсутствуют

Государственный регистратор		ФГИС ЕГРН
полное наименование должности	подпись	инициалы, фамилия

М.П.

Выписка из Единого государственного реестра недвижимости об объекте недвижимости  
Сведения о частях земельного участка

<b>Земельный участок</b>			
(вид объекта недвижимости)			
Лист № ____ Раздела <b>4.2</b>	Всего листов раздела <b>4.2</b> : ____	Всего разделов: ____	Всего листов выписки: ____
<b>14.03.2019 № 99/2019/250639901</b>			
Кадастровый номер:		<b>23:11:0000000:82 (единое землепользование)</b>	

Номер точки	Координаты, м		Описание закрепления на местности	Средняя квадратическая погрешность определения координат характерных точек границы части земельного участка, м
	X	Y		
1	2	3	4	5
248	600264.92	1379039.86	данные отсутствуют	данные отсутствуют
249	600369.53	1379168.45	данные отсутствуют	данные отсутствуют
331	598578.6	1389475.59	данные отсутствуют	данные отсутствуют
331	598578.6	1389475.59	данные отсутствуют	данные отсутствуют
332	598556.79	1389478.28	данные отсутствуют	данные отсутствуют
332	598556.79	1389478.28	данные отсутствуют	данные отсутствуют
333	598518.47	1389478.85	данные отсутствуют	данные отсутствуют
333	598518.47	1389478.85	данные отсутствуют	данные отсутствуют
334	598450.65	1389477.42	данные отсутствуют	данные отсутствуют
334	598450.65	1389477.42	данные отсутствуют	данные отсутствуют
335	598426.04	1389473.87	данные отсутствуют	данные отсутствуют
335	598426.04	1389473.87	данные отсутствуют	данные отсутствуют
336	598397.95	1389468.42	данные отсутствуют	данные отсутствуют
336	598397.95	1389468.42	данные отсутствуют	данные отсутствуют
337	598360.94	1389457.72	данные отсутствуют	данные отсутствуют



337	598360.94	1389457.72	данные отсутствуют	данные отсутствуют
338	598329.34	1389446.94	данные отсутствуют	данные отсутствуют
Государственный регистратор				ФГИС ЕГРН
полное наименование должности			подпись	инициалы, фамилия

М.П.

Раздел 4.2

Выписка из Единого государственного реестра недвижимости об объекте недвижимости  
Сведения о частях земельного участка

Земельный участок			
(вид объекта недвижимости)			
Лист № ____ Раздела <b>4.2</b>	Всего листов раздела <b>4.2</b> : ____	Всего разделов: ____	Всего листов выписки: ____
<b>14.03.2019 № 99/2019/250639901</b>			
Кадастровый номер:		<b>23:11:0000000:82 (единое землепользование)</b>	

Номер точки	Координаты, м		Описание закрепления на местности	Средняя квадратическая погрешность определения координат характерных точек границы части земельного участка, м
	X	Y		
1	2	3	4	5
338	598329.34	1389446.94	данные отсутствуют	данные отсутствуют
339	598288.34	1389431.9	данные отсутствуют	данные отсутствуют
339	598288.34	1389431.9	данные отсутствуют	данные отсутствуют
340	598270.54	1389424.34	данные отсутствуют	данные отсутствуют
340	598270.54	1389424.34	данные отсутствуют	данные отсутствуют
341	598252.69	1389412.87	данные отсутствуют	данные отсутствуют
341	598252.69	1389412.87	данные отсутствуют	данные отсутствуют
342	598239.28	1389403.29	данные отсутствуют	данные отсутствуют
342	598239.28	1389403.29	данные отсутствуют	данные отсутствуют
343	598221.9	1389390.83	данные отсутствуют	данные отсутствуют
343	598221.9	1389390.83	данные отсутствуют	данные отсутствуют
344	598206.05	1389381.77	данные отсутствуют	2.5
344	598206.05	1389381.77	данные отсутствуют	2.5
346	598152.68	1389361.05	данные отсутствуют	данные отсутствуют
346	598152.68	1389361.05	данные отсутствуют	данные отсутствуют
347	598137.85	1389354.91	данные отсутствуют	данные отсутствуют
347	598137.85	1389354.91	данные отсутствуют	данные отсутствуют

Государственный регистратор				ФГИС ЕГРН
полное наименование должности			подпись	инициалы, фамилия

М.П.

Раздел 4.2

Выписка из Единого государственного реестра недвижимости об объекте недвижимости  
Сведения о частях земельного участка

Земельный участок			
(вид объекта недвижимости)			
Лист № ____ Раздела <b>4.2</b>	Всего листов раздела <b>4.2</b> : ____	Всего разделов: ____	Всего листов выписки: ____
<b>14.03.2019 № 99/2019/250639901</b>			
Кадастровый номер:		<b>23:11:0000000:82 (единое землепользование)</b>	

Номер точки	Координаты, м		Описание закрепления на местности	Средняя квадратическая погрешность определения координат характерных точек границы части земельного участка, м
	X	Y		
1	2	3	4	5
348	598120.58	1389349.79	данные отсутствуют	данные отсутствуют
348	598120.58	1389349.79	данные отсутствуют	данные отсутствуют
349	598110.73	1389348.47	данные отсутствуют	данные отсутствуют
349	598110.73	1389348.47	данные отсутствуют	данные отсутствуют
350	598100.89	1389347.15	данные отсутствуют	данные отсутствуют
350	598100.89	1389347.15	данные отсутствуют	данные отсутствуют
351	598075.33	1389346.55	данные отсутствуют	данные отсутствуют
351	598075.33	1389346.55	данные отсутствуют	данные отсутствуют
352	598063.57	1389348.19	данные отсутствуют	данные отсутствуют

352	598063.57	1389348.19	данные отсутствуют	данные отсутствуют
353	598037.18	1389357.88	данные отсутствуют	данные отсутствуют
353	598037.18	1389357.88	данные отсутствуют	данные отсутствуют
354	597989.84	1389379.61	данные отсутствуют	данные отсутствуют
354	597989.84	1389379.61	данные отсутствуют	данные отсутствуют
355	597948.86	1389399.3	данные отсутствуют	данные отсутствуют
355	597948.86	1389399.3	данные отсутствуют	данные отсутствуют
357	597905.46	1389421.47	данные отсутствуют	данные отсутствуют
Государственный регистратор				ФГИС ЕГРН
полное наименование должности			подпись	инициалы, фамилия

М.П.

Раздел 4.2

Выписка из Единого государственного реестра недвижимости об объекте недвижимости  
Сведения о частях земельного участка

Земельный участок			
(вид объекта недвижимости)			
Лист № ____ Раздела <b>4.2</b>	Всего листов раздела <b>4.2</b> : ____	Всего разделов: ____	Всего листов выписки: ____
<b>14.03.2019 № 99/2019/250639901</b>			
Кадастровый номер:		<b>23:11:0000000:82 (единое землепользование)</b>	

Номер точки	Координаты, м		Описание закрепления на местности	Средняя квадратическая погрешность определения координат характерных точек границы части земельного участка, м
	X	Y		
1	2	3	4	5
357	597905.46	1389421.47	данные отсутствуют	данные отсутствуют
358	597880.11	1389434.56	данные отсутствуют	данные отсутствуют
358	597880.11	1389434.56	данные отсутствуют	данные отсутствуют
359	597859.13	1389444.17	данные отсутствуют	данные отсутствуют
359	597859.13	1389444.17	данные отсутствуют	данные отсутствуют
360	597838.08	1389449.86	данные отсутствуют	данные отсутствуют
360	597838.08	1389449.86	данные отсутствуют	данные отсутствуют
361	597816.54	1389454.58	данные отсутствуют	данные отсутствуют
361	597816.54	1389454.58	данные отсутствуют	данные отсутствуют
362	597800.32	1389454.33	данные отсутствуют	данные отсутствуют
362	597800.32	1389454.33	данные отсутствуют	данные отсутствуют
363	597782.12	1389453.14	данные отсутствуют	данные отсутствуют
363	597782.12	1389453.14	данные отсутствуют	данные отсутствуют
364	597761.24	1389451.68	данные отсутствуют	2.5
364	597761.24	1389451.68	данные отсутствуют	2.5
365	597761.46	1389455.19	данные отсутствуют	данные отсутствуют
365	597761.46	1389455.19	данные отсутствуют	данные отсутствуют

Государственный регистратор				ФГИС ЕГРН
полное наименование должности			подпись	инициалы, фамилия

М.П.

Раздел 4.2

Выписка из Единого государственного реестра недвижимости об объекте недвижимости  
Сведения о частях земельного участка

Земельный участок			
(вид объекта недвижимости)			
Лист № ____ Раздела <b>4.2</b>	Всего листов раздела <b>4.2</b> : ____	Всего разделов: ____	Всего листов выписки: ____
<b>14.03.2019 № 99/2019/250639901</b>			
Кадастровый номер:		<b>23:11:0000000:82 (единое землепользование)</b>	

Номер точки	Координаты, м		Описание закрепления на местности	Средняя квадратическая погрешность определения координат характерных точек границы части земельного участка, м
	X	Y		
1	2	3	4	5
366	597762.86	1389487.67	данные отсутствуют	данные отсутствуют
366	597762.86	1389487.67	данные отсутствуют	данные отсутствуют
367	597786.67	1389487.9	данные отсутствуют	данные отсутствуют

367	597786.67	1389487.9	данные отсутствуют	данные отсутствуют
368	597795.23	1389483.14	данные отсутствуют	данные отсутствуют
368	597795.23	1389483.14	данные отсутствуют	данные отсутствуют
369	597807.78	1389477.66	данные отсутствуют	данные отсутствуют
369	597807.78	1389477.66	данные отсутствуют	данные отсутствуют
370	597820.36	1389474.83	данные отсутствуют	данные отсутствуют
370	597820.36	1389474.83	данные отсутствуют	данные отсутствуют
371	597828.32	1389473.39	данные отсутствуют	данные отсутствуют
371	597828.32	1389473.39	данные отсутствуют	данные отсутствуют
372	597834.84	1389476.07	данные отсутствуют	данные отсутствуют
372	597834.84	1389476.07	данные отсутствуют	данные отсутствуют
373	597894.63	1389453.47	данные отсутствуют	данные отсутствуют
373	597894.63	1389453.47	данные отсутствуют	данные отсутствуют
374	597948.98	1389427.72	данные отсутствуют	данные отсутствуют

Государственный регистратор		ФГИС ЕГРН
полное наименование должности	подпись	инициалы, фамилия

М.П.

Раздел 4.2

Выписка из Единого государственного реестра недвижимости об объекте недвижимости  
Сведения о частях земельного участка

Земельный участок			
(вид объекта недвижимости)			
Лист № ____ Раздела <b>4.2</b>	Всего листов раздела <b>4.2</b> : ____	Всего разделов: ____	Всего листов выписки: ____
<b>14.03.2019 № 99/2019/250639901</b>			
Кадастровый номер:		<b>23:11:0000000:82 (единое землепользование)</b>	

Номер точки	Координаты, м		Описание закрепления на местности	Средняя квадратическая погрешность определения координат характерных точек границы части земельного участка, м
	X	Y		
1	2	3	4	5
374	597948.98	1389427.72	данные отсутствуют	данные отсутствуют
375	598057.96	1389372.84	данные отсутствуют	данные отсутствуют
375	598057.96	1389372.84	данные отсутствуют	данные отсутствуют
376	598082.9	1389365.04	данные отсутствуют	данные отсутствуют
376	598082.9	1389365.04	данные отсутствуют	данные отсутствуют
377	598085.09	1389364.65	данные отсутствуют	данные отсутствуют
377	598085.09	1389364.65	данные отсутствуют	данные отсутствуют
378	598086.38	1389364.67	данные отсутствуют	данные отсутствуют
378	598086.38	1389364.67	данные отсутствуют	данные отсутствуют
379	598111.67	1389366.94	данные отсутствуют	данные отсутствуют
379	598111.67	1389366.94	данные отсутствуют	данные отсутствуют
380	598114.34	1389367.6	данные отсутствуют	данные отсутствуют
380	598114.34	1389367.6	данные отсутствуют	данные отсутствуют
381	598147.37	1389381.47	данные отсутствуют	данные отсутствуют
381	598147.37	1389381.47	данные отсутствуют	данные отсутствуют
382	598247.18	1389445.36	данные отсутствуют	данные отсутствуют
382	598247.18	1389445.36	данные отсутствуют	данные отсутствуют

Государственный регистратор		ФГИС ЕГРН
полное наименование должности	подпись	инициалы, фамилия

М.П.

Раздел 4.2

Выписка из Единого государственного реестра недвижимости об объекте недвижимости  
Сведения о частях земельного участка

Земельный участок			
(вид объекта недвижимости)			
Лист № ____ Раздела <b>4.2</b>	Всего листов раздела <b>4.2</b> : ____	Всего разделов: ____	Всего листов выписки: ____
<b>14.03.2019 № 99/2019/250639901</b>			
Кадастровый номер:		<b>23:11:0000000:82 (единое землепользование)</b>	

--	--	--	--

Номер точки	Координаты, м		Описание закрепления на местности	Средняя квадратическая погрешность определения координат характерных точек границы части земельного участка, м
	X	Y		
1	2	3	4	5
383	598287.95	1389463.32	данные отсутствуют	данные отсутствуют
383	598287.95	1389463.32	данные отсутствуют	данные отсутствуют
384	598341.13	1389476.2	данные отсутствуют	данные отсутствуют
384	598341.13	1389476.2	данные отсутствуют	данные отсутствуют
385	598395.26	1389488.49	данные отсутствуют	данные отсутствуют
385	598395.26	1389488.49	данные отсутствуют	данные отсутствуют
386	598451.29	1389494.86	данные отсутствуют	данные отсутствуют
386	598451.29	1389494.86	данные отсутствуют	данные отсутствуют
387	598490.44	1389498.82	данные отсутствуют	данные отсутствуют
387	598490.44	1389498.82	данные отсутствуют	данные отсутствуют
388	598547.97	1389495.36	данные отсутствуют	данные отсутствуют
388	598547.97	1389495.36	данные отсутствуют	данные отсутствуют
389	598578.94	1389492.32	данные отсутствуют	данные отсутствуют
389	598578.94	1389492.32	данные отсутствуют	данные отсутствуют
437	597577.44	1389510.52	данные отсутствуют	данные отсутствуют
438	597756.92	1389516.76	данные отсутствуют	данные отсутствуют
439	597761.52	1389541.61	данные отсутствуют	данные отсутствуют
Государственный регистратор				ФГИС ЕГРН
полное наименование должности			подпись	инициалы, фамилия

М.П.

Раздел 4.2

Выписка из Единого государственного реестра недвижимости об объекте недвижимости  
Сведения о частях земельного участка

Земельный участок			
(вид объекта недвижимости)			
Лист № ____ Раздела <b>4.2</b>	Всего листов раздела <b>4.2</b> : ____	Всего разделов: ____	Всего листов выписки: ____
<b>14.03.2019 № 99/2019/250639901</b>			
Кадастровый номер:		<b>23:11:0000000:82 (единое землепользование)</b>	

Номер точки	Координаты, м		Описание закрепления на местности	Средняя квадратическая погрешность определения координат характерных точек границы части земельного участка, м
	X	Y		
1	2	3	4	5
440	597758.84	1389510.45	данные отсутствуют	данные отсутствуют
458	594537.48	1381174.52	данные отсутствуют	данные отсутствуют
459	594529.82	1381187.42	данные отсутствуют	данные отсутствуют
460	594560.12	1381191.57	данные отсутствуют	данные отсутствуют
461	594586.58	1381194.78	данные отсутствуют	данные отсутствуют
462	594607.11	1381197.01	данные отсутствуют	данные отсутствуют
463	594628.37	1381198.99	данные отсутствуют	данные отсутствуют
464	594646.42	1381200.47	данные отсутствуют	данные отсутствуют
468	594599.13	1381179.55	данные отсутствуют	данные отсутствуют
469	594569.07	1381179.94	данные отсутствуют	данные отсутствуют
470	598803.46	1389516.41	данные отсутствуют	данные отсутствуют
471	598808.44	1389538.17	данные отсутствуют	данные отсутствуют
472	598819.7	1389581	данные отсутствуют	данные отсутствуют
473	598826.51	1389637.13	данные отсутствуют	данные отсутствуют
474	598837.95	1389691.87	данные отсутствуют	данные отсутствуют
475	598841.73	1389722.9	данные отсутствуют	данные отсутствуют
476	598838.21	1389754.71	данные отсутствуют	данные отсутствуют
Государственный регистратор				ФГИС ЕГРН
полное наименование должности			подпись	инициалы, фамилия

М.П.

Раздел 4.2

Выписка из Единого государственного реестра недвижимости об объекте недвижимости  
Сведения о частях земельного участка

--

Земельный участок

(вид объекта недвижимости)

Лист № \_\_\_\_ Раздела **4.2**

Всего листов раздела **4.2**: \_\_\_\_

Всего разделов: \_\_\_\_

Всего листов выписки: \_\_\_\_

**14.03.2019 № 99/2019/250639901**

Кадастровый номер:

**23:11:0000000:82 (единое землепользование)**

Номер точки	Координаты, м		Описание закрепления на местности	Средняя квадратическая погрешность определения координат характерных точек границы части земельного участка, м
	X	Y		
1	2	3	4	5
477	598830.82	1389794.51	данные отсутствуют	данные отсутствуют
478	598817.2	1389817.2	данные отсутствуют	данные отсутствуют
478	598817.2	1389817.2	данные отсутствуют	данные отсутствуют
479	598779.24	1389856.14	данные отсутствуют	данные отсутствуют
480	598725.57	1389911.85	данные отсутствуют	данные отсутствуют
480	598725.57	1389911.85	данные отсутствуют	данные отсутствуют
481	598689.78	1389963.32	данные отсутствуют	данные отсутствуют
481	598689.78	1389963.32	данные отсутствуют	данные отсутствуют
482	598648.76	1390020.82	данные отсутствуют	данные отсутствуют
482	598648.76	1390020.82	данные отсутствуют	данные отсутствуют
483	598619.49	1390063.59	данные отсутствуют	данные отсутствуют
483	598619.49	1390063.59	данные отсутствуют	данные отсутствуют
484	598588.7	1390093.16	данные отсутствуют	данные отсутствуют
485	598582.42	1390097.52	данные отсутствуют	данные отсутствуют
486	598596.59	1390108.62	данные отсутствуют	данные отсутствуют
486	598596.59	1390108.62	данные отсутствуют	данные отсутствуют
487	598634.47	1390064.91	данные отсутствуют	данные отсутствуют
Государственный регистратор				ФГИС ЕГРН
полное наименование должности			подпись	инициалы, фамилия

М.П.

Раздел 4.2

Выписка из Единого государственного реестра недвижимости об объекте недвижимости

**Сведения о частях земельного участка**

Земельный участок

(вид объекта недвижимости)

Лист № \_\_\_\_ Раздела **4.2**

Всего листов раздела **4.2**: \_\_\_\_

Всего разделов: \_\_\_\_

Всего листов выписки: \_\_\_\_

**14.03.2019 № 99/2019/250639901**

Кадастровый номер:

**23:11:0000000:82 (единое землепользование)**

Номер точки	Координаты, м		Описание закрепления на местности	Средняя квадратическая погрешность определения координат характерных точек границы части земельного участка, м
	X	Y		
1	2	3	4	5
487	598634.47	1390064.91	данные отсутствуют	данные отсутствуют
488	598643.82	1390046.03	данные отсутствуют	данные отсутствуют
488	598643.82	1390046.03	данные отсутствуют	данные отсутствуют
489	598671.54	1390009.24	данные отсутствуют	данные отсутствуют
489	598671.54	1390009.24	данные отсутствуют	данные отсутствуют
490	598717.43	1389940.22	данные отсутствуют	данные отсутствуют
490	598717.43	1389940.22	данные отсутствуют	данные отсутствуют
491	598758.61	1389896.58	данные отсутствуют	данные отсутствуют
491	598758.61	1389896.58	данные отсутствуют	данные отсутствуют
492	598788.26	1389863.01	данные отсутствуют	данные отсутствуют
492	598788.26	1389863.01	данные отсутствуют	данные отсутствуют
493	598838.27	1389801.16	данные отсутствуют	данные отсутствуют
493	598838.27	1389801.16	данные отсутствуют	данные отсутствуют
494	598858.92	1389772.85	данные отсутствуют	данные отсутствуют
494	598858.92	1389772.85	данные отсутствуют	данные отсутствуют
495	598869.08	1389740.12	данные отсутствуют	данные отсутствуют
495	598869.08	1389740.12	данные отсутствуют	данные отсутствуют

Государственный регистратор		ФГИС ЕГРН
полное наименование должности	подпись	инициалы, фамилия

М.П.

Раздел 4.2

Выписка из Единого государственного реестра недвижимости об объекте недвижимости  
Сведения о частях земельного участка

Земельный участок			
(вид объекта недвижимости)			
Лист № ____ Раздела <b>4.2</b>	Всего листов раздела <b>4.2</b> : ____	Всего разделов: ____	Всего листов выписки: ____
<b>14.03.2019 № 99/2019/250639901</b>			
Кадастровый номер:		<b>23:11:0000000:82 (единое землепользование)</b>	

Номер точки	Координаты, м		Описание закрепления на местности	Средняя квадратическая погрешность определения координат характерных точек границы части земельного участка, м
	X	Y		
1	2	3	4	5
496	598054.6	1390816.26	данные отсутствуют	данные отсутствуют
497	598005.4	1390913.75	данные отсутствуют	данные отсутствуют
497	598005.4	1390913.75	данные отсутствуют	данные отсутствуют
502	598013.62	1390957.57	данные отсутствуют	2.5
502	598013.62	1390957.57	данные отсутствуют	2.5
503	598009.64	1390954.2	данные отсутствуют	2.5
503	598009.64	1390954.2	данные отсутствуют	2.5
504	598007.61	1390950.32	данные отсутствуют	2.5
505	598007.03	1390943.97	данные отсутствуют	2.5
505	598007.03	1390943.97	данные отсутствуют	2.5
506	598008.91	1390938.56	данные отсутствуют	2.5
506	598008.91	1390938.56	данные отсутствуют	2.5
507	598016.64	1390929.64	данные отсутствуют	2.5
507	598016.64	1390929.64	данные отсутствуют	2.5
508	598034.65	1390918.13	данные отсутствуют	данные отсутствуют
508	598034.65	1390918.13	данные отсутствуют	данные отсутствуют
508	598034.65	1390918.13	данные отсутствуют	данные отсутствуют

Государственный регистратор		ФГИС ЕГРН
полное наименование должности	подпись	инициалы, фамилия

М.П.

Раздел 4.2

Выписка из Единого государственного реестра недвижимости об объекте недвижимости  
Сведения о частях земельного участка

Земельный участок			
(вид объекта недвижимости)			
Лист № ____ Раздела <b>4.2</b>	Всего листов раздела <b>4.2</b> : ____	Всего разделов: ____	Всего листов выписки: ____
<b>14.03.2019 № 99/2019/250639901</b>			
Кадастровый номер:		<b>23:11:0000000:82 (единое землепользование)</b>	

Номер точки	Координаты, м		Описание закрепления на местности	Средняя квадратическая погрешность определения координат характерных точек границы части земельного участка, м
	X	Y		
1	2	3	4	5
509	598042.38	1390909.21	данные отсутствуют	данные отсутствуют
509	598042.38	1390909.21	данные отсутствуют	данные отсутствуют
510	598049.68	1390904.7	данные отсутствуют	данные отсутствуют
510	598049.68	1390904.7	данные отсутствуют	данные отсутствуют
511	598058.48	1390901.63	данные отсутствуют	данные отсутствуют
511	598058.48	1390901.63	данные отсутствуют	данные отсутствуют
512	598066.69	1390891.73	данные отсутствуют	данные отсутствуют
512	598066.69	1390891.73	данные отсутствуют	данные отсутствуют
513	598095.07	1390837.15	данные отсутствуют	данные отсутствуют
513	598095.07	1390837.15	данные отсутствуют	данные отсутствуют
514	598265.58	1390618.4	данные отсутствуют	данные отсутствуют
514	598265.58	1390618.4	данные отсутствуют	данные отсутствуют

515	598269	1390614.57	данные отсутствуют	данные отсутствуют
515	598269	1390614.57	данные отсутствуют	данные отсутствуют
516	598252.78	1390597.91	данные отсутствуют	данные отсутствуют
516	598252.78	1390597.91	данные отсутствуют	данные отсутствуют
517	598249.24	1390601.35	данные отсутствуют	данные отсутствуют
Государственный регистратор				ФГИС ЕГРН
полное наименование должности			подпись	инициалы, фамилия

М.П.

Раздел 4.2

Выписка из Единого государственного реестра недвижимости об объекте недвижимости  
Сведения о частях земельного участка

Земельный участок			
(вид объекта недвижимости)			
Лист № ____ Раздела <b>4.2</b>	Всего листов раздела <b>4.2</b> : ____	Всего разделов: ____	Всего листов выписки: ____
<b>14.03.2019 № 99/2019/250639901</b>			
Кадастровый номер:		<b>23:11:0000000:82 (единое землепользование)</b>	

Номер точки	Координаты, м		Описание закрепления на местности	Средняя квадратическая погрешность определения координат характерных точек границы части земельного участка, м
	X	Y		
1	2	3	4	5
517	598249.24	1390601.35	данные отсутствуют	данные отсутствуют
518	598036.12	1390916.43	данные отсутствуют	данные отсутствуют
519	598032.96	1390916.41	данные отсутствуют	2.5
520	598032.94	1390919.23	данные отсутствуют	данные отсутствуют
521	603369.2	1386464.72	данные отсутствуют	данные отсутствуют
522	603383.21	1386531.03	данные отсутствуют	2.5
523	603469.37	1386621.75	данные отсутствуют	данные отсутствуют
524	598047.1	1383706.29	данные отсутствуют	данные отсутствуют
525	598046.79	1383756.25	данные отсутствуют	данные отсутствуют
526	598101.89	1383759.37	данные отсутствуют	данные отсутствуют
527	598106.48	1383709.65	данные отсутствуют	данные отсутствуют
528	598059.45	1390818.77	данные отсутствуют	данные отсутствуют
529	598037.08	1390863.39	данные отсутствуют	2.5
530	598030.84	1390863.33	данные отсутствуют	данные отсутствуют
531	597989.74	1390967.36	данные отсутствуют	данные отсутствуют
532	598018	1390966.8	данные отсутствуют	2.5
533	598017.17	1390964.08	данные отсутствуют	данные отсутствуют

Государственный регистратор				ФГИС ЕГРН
полное наименование должности			подпись	инициалы, фамилия

М.П.

Раздел 4.2

Выписка из Единого государственного реестра недвижимости об объекте недвижимости  
Сведения о частях земельного участка

Земельный участок			
(вид объекта недвижимости)			
Лист № ____ Раздела <b>4.2</b>	Всего листов раздела <b>4.2</b> : ____	Всего разделов: ____	Всего листов выписки: ____
<b>14.03.2019 № 99/2019/250639901</b>			
Кадастровый номер:		<b>23:11:0000000:82 (единое землепользование)</b>	

Номер точки	Координаты, м		Описание закрепления на местности	Средняя квадратическая погрешность определения координат характерных точек границы части земельного участка, м
	X	Y		
1	2	3	4	5
534	598016.16	1390960.76	данные отсутствуют	2.5
534	598016.16	1390960.76	данные отсутствуют	2.5
535	598038.6	1390913.58	данные отсутствуют	данные отсутствуют
535	598038.6	1390913.58	данные отсутствуют	данные отсутствуют
536	598038.74	1390913.41	данные отсутствуют	2.5
536	598038.74	1390913.41	данные отсутствуют	2.5



537	598837.25	1389631.61	данные отсутствуют	данные отсутствуют
538	598848.24	1389687.68	данные отсутствуют	2.5
539	598850.44	1389711.78	данные отсутствуют	2.5
540	598844.55	1389733.64	данные отсутствуют	2.5
541	598845.37	1389761.41	данные отсутствуют	2.5
542	598839.67	1389780.96	данные отсутствуют	2.5
543	598822.97	1389809.32	данные отсутствуют	2.5
544	598819.11	1389814.03	данные отсутствуют	данные отсутствуют
545	598812.75	1389821.77	данные отсутствуют	данные отсутствуют
546	598784.98	1389855.58	данные отсутствуют	2.5
547	598739.31	1389897.59	данные отсутствуют	данные отсутствуют

Государственный регистратор		ФГИС ЕГРН
полное наименование должности	подпись	инициалы, фамилия

М.П.

Раздел 4.2

Выписка из Единого государственного реестра недвижимости об объекте недвижимости  
Сведения о частях земельного участка

Земельный участок			
(вид объекта недвижимости)			
Лист № ____ Раздела <b>4.2</b>	Всего листов раздела <b>4.2</b> : ____	Всего разделов: ____	Всего листов выписки: ____
<b>14.03.2019 № 99/2019/250639901</b>			
Кадастровый номер:		<b>23:11:0000000:82 (единое землепользование)</b>	

Номер точки	Координаты, м		Описание закрепления на местности	Средняя квадратическая погрешность определения координат характерных точек границы части земельного участка, м
	X	Y		
1	2	3	4	5
548	598603.53	1390078.92	данные отсутствуют	данные отсутствуют
549	598595.65	1390090.41	данные отсутствуют	2.5
550	598587	1390101.11	данные отсутствуют	данные отсутствуют
551	597938.53	1389404.09	данные отсутствуют	данные отсутствуют
552	597938.51	1389404.1	данные отсутствуют	2.5
553	597907.12	1389420.56	данные отсутствуют	данные отсутствуют
554	598335.95	1389449.2	данные отсутствуют	данные отсутствуют
554	598335.95	1389449.2	данные отсутствуют	данные отсутствуют
555	598335.93	1389449.19	данные отсутствуют	2.5
555	598335.93	1389449.19	данные отсутствуют	2.5
556	598335.88	1389449.17	данные отсутствуют	данные отсутствуют
556	598335.88	1389449.17	данные отсутствуют	данные отсутствуют
557	598176.53	1389369.6	данные отсутствуют	2.5
557	598176.53	1389369.6	данные отсутствуют	2.5
558	598176.52	1389369.6	данные отсутствуют	данные отсутствуют
558	598176.52	1389369.6	данные отсутствуют	данные отсутствуют
559	598146.13	1386581.69	данные отсутствуют	2.5

Государственный регистратор		ФГИС ЕГРН
полное наименование должности	подпись	инициалы, фамилия

М.П.

Раздел 4.2

Выписка из Единого государственного реестра недвижимости об объекте недвижимости  
Сведения о частях земельного участка

Земельный участок			
(вид объекта недвижимости)			
Лист № ____ Раздела <b>4.2</b>	Всего листов раздела <b>4.2</b> : ____	Всего разделов: ____	Всего листов выписки: ____
<b>14.03.2019 № 99/2019/250639901</b>			
Кадастровый номер:		<b>23:11:0000000:82 (единое землепользование)</b>	

Номер точки	Координаты, м		Описание закрепления на местности	Средняя квадратическая погрешность определения координат характерных точек границы части земельного участка, м
	X	Y		
1	2	3	4	5

560	598125.91	1386581.92	данные отсутствуют	данные отсутствуют
561	598191.75	1386610.39	данные отсутствуют	данные отсутствуют
562	598098.13	1383793.59	данные отсутствуют	данные отсутствуют
563	598062.15	1383817.8	данные отсутствуют	2.5
564	598046.3	1383835.09	данные отсутствуют	данные отсутствуют
565	594392.48	1381203.35	данные отсутствуют	данные отсутствуют
565	594392.48	1381203.35	данные отсутствуют	данные отсутствуют
566	594392.5	1381203.38	данные отсутствуют	2.5
566	594392.5	1381203.38	данные отсутствуют	2.5
567	594428.63	1381255.88	данные отсутствуют	2.5
567	594428.63	1381255.88	данные отсутствуют	2.5
568	594504.87	1381342.5	данные отсутствуют	2.5
568	594504.87	1381342.5	данные отсутствуют	2.5
569	594504.99	1381342.61	данные отсутствуют	данные отсутствуют
569	594504.99	1381342.61	данные отсутствуют	данные отсутствуют
570	594579.86	1381406.17	данные отсутствуют	данные отсутствуют
570	594579.86	1381406.17	данные отсутствуют	данные отсутствуют
Государственный регистратор				ФГИС ЕГРН
полное наименование должности			подпись	инициалы, фамилия

М.П.

Раздел 4.2

Выписка из Единого государственного реестра недвижимости об объекте недвижимости  
Сведения о частях земельного участка

Земельный участок			
(вид объекта недвижимости)			
Лист № ____ Раздела <b>4.2</b>	Всего листов раздела <b>4.2</b> : ____	Всего разделов: ____	Всего листов выписки: ____
<b>14.03.2019 № 99/2019/250639901</b>			
Кадастровый номер:		<b>23:11:0000000:82 (единое землепользование)</b>	

Номер точки	Координаты, м		Описание закрепления на местности	Средняя квадратическая погрешность определения координат характерных точек границы части земельного участка, м
	X	Y		
1	2	3	4	5
571	594598.28	1381419.47	данные отсутствуют	данные отсутствуют
571	594598.28	1381419.47	данные отсутствуют	данные отсутствуют
572	594646.57	1381454.75	данные отсутствуют	данные отсутствуют
572	594646.57	1381454.75	данные отсутствуют	данные отсутствуют
573	594646.88	1381454.97	данные отсутствуют	2.5
573	594646.88	1381454.97	данные отсутствуют	2.5
574	594646.99	1381455.05	данные отсутствуют	данные отсутствуют
574	594646.99	1381455.05	данные отсутствуют	данные отсутствуют
575	594785.46	1381592.39	данные отсутствуют	данные отсутствуют
575	594785.46	1381592.39	данные отсутствуют	данные отсутствуют
576	598077.14	1383628.97	данные отсутствуют	данные отсутствуют
577	598047.47	1383647.26	данные отсутствуют	данные отсутствуют
578	594647.09	1381200.54	данные отсутствуют	данные отсутствуют
579	594629.53	1381182.73	данные отсутствуют	данные отсутствуют
580	597989.75	1390967.36	данные отсутствуют	данные отсутствуют
581	598018	1390966.79	данные отсутствуют	2.5
582	598016.72	1390962.6	данные отсутствуют	данные отсутствуют
Государственный регистратор				ФГИС ЕГРН
полное наименование должности			подпись	инициалы, фамилия

М.П.

Раздел 4.2

Выписка из Единого государственного реестра недвижимости об объекте недвижимости  
Сведения о частях земельного участка

Земельный участок			
(вид объекта недвижимости)			
Лист № ____ Раздела <b>4.2</b>	Всего листов раздела <b>4.2</b> : ____	Всего разделов: ____	Всего листов выписки: ____

Номер точки	Координаты, м		Описание закрепления на местности	Средняя квадратическая погрешность определения координат характерных точек границы части земельного участка, м
	X	Y		
1	2	3	4	5
583	598007.61	1390950.33	данные отсутствуют	2.5
584	597938.42	1389404.14	данные отсутствуют	данные отсутствуют
585	597907.19	1389420.52	данные отсутствуют	данные отсутствуют
586	598143.6	1389051.35	данные отсутствуют	2.5
587	598047.5	1389061.4	данные отсутствуют	данные отсутствуют
588	598153.41	1389054.56	данные отсутствуют	данные отсутствуют

Государственный регистратор		ФГИС ЕГРН
полное наименование должности	подпись	инициалы, фамилия

М.П.

Сведения о характерных точках границы части (частей) земельного участка				
Учетный номер части: 4				
Система координат: МСК 23, зона 1				
Зона №				
Номер точки	Координаты, м		Описание закрепления на местности	Средняя квадратическая погрешность определения координат характерных точек границы части земельного участка, м
	X	Y		
1	2	3	4	5
1	598103.09	1386538.99	данные отсутствуют	данные отсутствуют
2	598097.91	1386543.43	данные отсутствуют	данные отсутствуют
3	598086.58	1386546.21	данные отсутствуют	данные отсутствуют
4	598076.06	1386543.74	данные отсутствуют	данные отсутствуют
5	597953.06	1386546.19	данные отсутствуют	данные отсутствуют
6	597962.3	1386553.31	данные отсутствуют	данные отсутствуют
7	597984.2	1386572.97	данные отсутствуют	данные отсутствуют
8	597997.61	1386580.55	данные отсутствуют	данные отсутствуют
9	598032.98	1386572.3	данные отсутствуют	данные отсутствуют
10	598069.4	1386560.17	данные отсутствуют	данные отсутствуют
11	598141.46	1386558.41	данные отсутствуют	данные отсутствуют
12	598140.33	1386578.38	данные отсутствуют	данные отсутствуют
13	598110.83	1386578.22	данные отсутствуют	данные отсутствуют
14	598120.12	1386580.08	данные отсутствуют	данные отсутствуют
15	598130.09	1386583.24	данные отсутствуют	данные отсутствуют
15	598130.09	1386583.24	данные отсутствуют	данные отсутствуют
Государственный регистратор				ФГИС ЕГРН
полное наименование должности			подпись	инициалы, фамилия

М.П.

Раздел 4.2

Выписка из Единого государственного реестра недвижимости об объекте недвижимости

Сведения о частях земельного участка

Земельный участок			
(вид объекта недвижимости)			
Лист № ____ Раздела <b>4.2</b>	Всего листов раздела <b>4.2</b> : ____	Всего разделов: ____	Всего листов выписки: ____
14.03.2019 № 99/2019/250639901			

Выписка из Единого государственного реестра недвижимости об объекте недвижимости  
Сведения о частях земельного участка

<b>Земельный участок</b>				
(вид объекта недвижимости)				
Лист № ____ Раздела <b>4.2</b>		Всего листов раздела <b>4.2</b> : ____		Всего разделов: ____
<b>14.03.2019 № 99/2019/250639901</b>				
Кадастровый номер:			<b>23:11:0000000:82 (единое землепользование)</b>	
Сведения о характерных точках границы части (частей) земельного участка				
Учетный номер части: 4				
Система координат: МСК 23, зона 1 Зона №				
Номер точки	Координаты, м		Описание закрепления на местности	Средняя квадратическая погрешность определения координат характерных точек границы части земельного участка, м
	X	Y		
1	2	3	4	5
1	598103.09	1386538.99	данные отсутствуют	данные отсутствуют
2	598097.91	1386543.43	данные отсутствуют	данные отсутствуют
3	598086.58	1386546.21	данные отсутствуют	данные отсутствуют
4	598076.06	1386543.74	данные отсутствуют	данные отсутствуют
5	597953.06	1386546.19	данные отсутствуют	данные отсутствуют
6	597962.3	1386553.31	данные отсутствуют	данные отсутствуют
7	597984.2	1386572.97	данные отсутствуют	данные отсутствуют
8	597997.61	1386580.55	данные отсутствуют	данные отсутствуют
9	598032.98	1386572.3	данные отсутствуют	данные отсутствуют
10	598069.4	1386560.17	данные отсутствуют	данные отсутствуют
11	598141.46	1386558.41	данные отсутствуют	данные отсутствуют
12	598140.33	1386578.38	данные отсутствуют	данные отсутствуют
13	598110.83	1386578.22	данные отсутствуют	данные отсутствуют
14	598120.12	1386580.08	данные отсутствуют	данные отсутствуют
15	598130.09	1386583.24	данные отсутствуют	данные отсутствуют
15	598130.09	1386583.24	данные отсутствуют	данные отсутствуют
Государственный регистратор				ФГИС ЕГРН
полное наименование должности			подпись	инициалы, фамилия

М.П.

Выписка из Единого государственного реестра недвижимости об объекте недвижимости  
Сведения о частях земельного участка

<b>Земельный участок</b>				
(вид объекта недвижимости)				
Лист № ____ Раздела <b>4.2</b>		Всего листов раздела <b>4.2</b> : ____		Всего разделов: ____
<b>14.03.2019 № 99/2019/250639901</b>				
Кадастровый номер:			<b>23:11:0000000:82 (единое землепользование)</b>	

Номер точки	Координаты, м		Описание закрепления на местности	Средняя квадратическая погрешность определения координат характерных точек границы части земельного участка, м
	X	Y		
1	2	3	4	5
16	598150.08	1386592.88	данные отсутствуют	данные отсутствуют
16	598150.08	1386592.88	данные отсутствуют	данные отсутствуют
17	598167.41	1386601.9	данные отсутствуют	данные отсутствуют
17	598167.41	1386601.9	данные отсутствуют	данные отсутствуют
18	598180.75	1386609.65	данные отсутствуют	данные отсутствуют
18	598180.75	1386609.65	данные отсутствуют	данные отсутствуют
19	598193.61	1386622.73	данные отсутствуют	данные отсутствуют
19	598193.61	1386622.73	данные отсутствуют	данные отсутствуют
20	598189.22	1386593.59	данные отсутствуют	данные отсутствуют
21	598172.19	1386538.93	данные отсутствуют	данные отсутствуют
22	598172.16	1386536.42	данные отсутствуют	данные отсутствуют
49	598150.99	1389062.17	данные отсутствуют	данные отсутствуют

50	598136.68	1389083.23	данные отсутствуют	данные отсутствуют
51	598112.99	1389098.46	данные отсутствуют	данные отсутствуют
52	598083.9	1389108.82	данные отсутствуют	данные отсутствуют
53	598064.64	1389109.77	данные отсутствуют	данные отсутствуют
54	598044.3	1389104.78	данные отсутствуют	данные отсутствуют
Государственный регистратор				ФГИС ЕГРН
полное наименование должности			подпись	инициалы, фамилия

М.П.

Раздел 4.2

Выписка из Единого государственного реестра недвижимости об объекте недвижимости  
Сведения о частях земельного участка

Земельный участок			
(вид объекта недвижимости)			
Лист № ____ Раздела <u>4.2</u>	Всего листов раздела <u>4.2</u> : ____	Всего разделов: ____	Всего листов выписки: ____
14.03.2019 № 99/2019/250639901			
Кадастровый номер:		23:11:0000000:82 (единое землепользование)	

Номер точки	Координаты, м		Описание закрепления на местности	Средняя квадратическая погрешность определения координат характерных точек границы части земельного участка, м
	X	Y		
1	2	3	4	5
55	598034.86	1389095.33	данные отсутствуют	данные отсутствуют
56	598030.43	1389087.78	данные отсутствуют	данные отсутствуют
57	598027.98	1389079.22	данные отсутствуют	данные отсутствуют
58	598033.15	1389069.55	данные отсутствуют	данные отсутствуют
80	603378.54	1386437.36	данные отсутствуют	данные отсутствуют
81	603490.24	1386621.5	данные отсутствуют	данные отсутствуют
104	594553.48	1380814.26	данные отсутствуют	данные отсутствуют
104	594553.48	1380814.26	данные отсутствуют	данные отсутствуют
105	594489.56	1380829.03	данные отсутствуют	данные отсутствуют
105	594489.56	1380829.03	данные отсутствуют	данные отсутствуют
106	594419.32	1380921.8	данные отсутствуют	данные отсутствуют
106	594419.32	1380921.8	данные отсутствуют	данные отсутствуют
107	594395.21	1380981.03	данные отсутствуют	2.5
107	594395.21	1380981.03	данные отсутствуют	2.5
108	594382.11	1381020.35	данные отсутствуют	данные отсутствуют
108	594382.11	1381020.35	данные отсутствуют	данные отсутствуют
109	594375.29	1381064.37	данные отсутствуют	2.5

Государственный регистратор				ФГИС ЕГРН
полное наименование должности			подпись	инициалы, фамилия

М.П.

Раздел 4.2

Выписка из Единого государственного реестра недвижимости об объекте недвижимости  
Сведения о частях земельного участка

Земельный участок			
(вид объекта недвижимости)			
Лист № ____ Раздела <u>4.2</u>	Всего листов раздела <u>4.2</u> : ____	Всего разделов: ____	Всего листов выписки: ____
14.03.2019 № 99/2019/250639901			
Кадастровый номер:		23:11:0000000:82 (единое землепользование)	

Номер точки	Координаты, м		Описание закрепления на местности	Средняя квадратическая погрешность определения координат характерных точек границы части земельного участка, м
	X	Y		
1	2	3	4	5
109	594375.29	1381064.37	данные отсутствуют	2.5
110	594369	1381114.17	данные отсутствуют	2.5
110	594369	1381114.17	данные отсутствуют	2.5
111	594367.95	1381148.77	данные отсутствуют	2.5
111	594367.95	1381148.77	данные отсутствуют	2.5
114	594460.08	1381295.47	данные отсутствуют	2.5

114	594460.08	1381295.47	данные отсутствуют	2.5
116	594544.22	1381377.05	данные отсутствуют	данные отсутствуют
116	594544.22	1381377.05	данные отсутствуют	данные отсутствуют
118	594623.48	1381437.53	данные отсутствуют	данные отсутствуют
118	594623.48	1381437.53	данные отсутствуют	данные отсутствуют
119	594660.1	1381464.83	данные отсутствуют	данные отсутствуют
119	594660.1	1381464.83	данные отсутствуют	данные отсутствуют
120	594694.09	1381492.17	данные отсутствуют	2.5
120	594694.09	1381492.17	данные отсутствуют	2.5
121	594720.15	1381518.95	данные отсутствуют	данные отсутствуют
121	594720.15	1381518.95	данные отсутствуют	данные отсутствуют

Государственный регистратор		ФГИС ЕГРН
полное наименование должности	подпись	инициалы, фамилия

М.П.

Раздел 4.2

Выписка из Единого государственного реестра недвижимости об объекте недвижимости  
Сведения о частях земельного участка

Земельный участок			
(вид объекта недвижимости)			
Лист № ____ Раздела <b>4.2</b>	Всего листов раздела <b>4.2</b> : ____	Всего разделов: ____	Всего листов выписки: ____
<b>14.03.2019 № 99/2019/250639901</b>			
Кадастровый номер:		<b>23:11:0000000:82 (единое землепользование)</b>	

Номер точки	Координаты, м		Описание закрепления на местности	Средняя квадратическая погрешность определения координат характерных точек границы части земельного участка, м
	X	Y		
1	2	3	4	5
122	594745.56	1381545.73	данные отсутствуют	2.5
122	594745.56	1381545.73	данные отсутствуют	2.5
124	594836.6	1381650.37	данные отсутствуют	2.5
124	594836.6	1381650.37	данные отсутствуют	2.5
125	594873.38	1381690.24	данные отсутствуют	2.5
125	594873.38	1381690.24	данные отсутствуют	2.5
126	594881.97	1381680.67	данные отсутствуют	данные отсутствуют
126	594881.97	1381680.67	данные отсутствуют	данные отсутствуют
127	594891.9	1381681.2	данные отсутствуют	данные отсутствуют
127	594891.9	1381681.2	данные отсутствуют	данные отсутствуют
128	594811	1381589.88	данные отсутствуют	данные отсутствуют
128	594811	1381589.88	данные отсутствуют	данные отсутствуют
129	594785.46	1381565.76	данные отсутствуют	данные отсутствуют
129	594785.46	1381565.76	данные отсутствуют	данные отсутствуют
130	594741.47	1381510.42	данные отсутствуют	данные отсутствуют
130	594741.47	1381510.42	данные отсутствуют	данные отсутствуют
131	594709.13	1381473.37	данные отсутствуют	данные отсутствуют

Государственный регистратор		ФГИС ЕГРН
полное наименование должности	подпись	инициалы, фамилия

М.П.

Раздел 4.2

Выписка из Единого государственного реестра недвижимости об объекте недвижимости  
Сведения о частях земельного участка

Земельный участок			
(вид объекта недвижимости)			
Лист № ____ Раздела <b>4.2</b>	Всего листов раздела <b>4.2</b> : ____	Всего разделов: ____	Всего листов выписки: ____
<b>14.03.2019 № 99/2019/250639901</b>			
Кадастровый номер:		<b>23:11:0000000:82 (единое землепользование)</b>	

Номер точки	Координаты, м		Описание закрепления на местности	Средняя квадратическая погрешность определения координат характерных точек границы части земельного участка, м
	X	Y		
1	2	3	4	5

131	594709.13	1381473.37	данные отсутствуют	данные отсутствуют
132	594675.49	1381449.41	данные отсутствуют	данные отсутствуют
132	594675.49	1381449.41	данные отсутствуют	данные отсутствуют
133	594627.25	1381408.26	данные отсутствуют	данные отсутствуют
133	594627.25	1381408.26	данные отсутствуют	данные отсутствуют
134	594579.71	1381369.24	данные отсутствуют	данные отсутствуют
134	594579.71	1381369.24	данные отсутствуют	данные отсутствуют
135	594541.4	1381343.7	данные отсутствуют	данные отсутствуют
135	594541.4	1381343.7	данные отсутствуют	данные отсутствуют
136	594512.48	1381322.82	данные отсутствуют	данные отсутствуют
136	594512.48	1381322.82	данные отсутствуют	данные отсутствуют
137	594490.32	1381303.26	данные отсутствуют	данные отсутствуют
137	594490.32	1381303.26	данные отсутствуют	данные отсутствуют
138	594471.06	1381286.27	данные отсутствуют	данные отсутствуют
138	594471.06	1381286.27	данные отсутствуют	данные отсутствуют
139	594468.34	1381290.84	данные отсутствуют	данные отсутствуют
139	594468.34	1381290.84	данные отсутствуют	данные отсутствуют
Государственный регистратор				ФГИС ЕГРН
полное наименование должности			подпись	инициалы, фамилия

М.П.

Раздел 4.2

Выписка из Единого государственного реестра недвижимости об объекте недвижимости  
Сведения о частях земельного участка

Земельный участок			
(вид объекта недвижимости)			
Лист № ____ Раздела <b>4.2</b>	Всего листов раздела <b>4.2</b> : ____	Всего разделов: ____	Всего листов выписки: ____
<b>14.03.2019 № 99/2019/250639901</b>			
Кадастровый номер:		<b>23:11:0000000:82 (единое землепользование)</b>	

Номер точки	Координаты, м		Описание закрепления на местности	Средняя квадратическая погрешность определения координат характерных точек границы части земельного участка, м
	X	Y		
1	2	3	4	5
140	594458.02	1381282.04	данные отсутствуют	данные отсутствуют
140	594458.02	1381282.04	данные отсутствуют	данные отсутствуют
141	594440.39	1381262.15	данные отсутствуют	данные отсутствуют
141	594440.39	1381262.15	данные отсутствуют	данные отсутствуют
142	594421.25	1381238.12	данные отсутствуют	данные отсутствуют
142	594421.25	1381238.12	данные отсутствуют	данные отсутствуют
143	594403.99	1381208.87	данные отсутствуют	данные отсутствуют
143	594403.99	1381208.87	данные отсутствуют	данные отсутствуют
144	594394.23	1381188.6	данные отсутствуют	данные отсутствуют
144	594394.23	1381188.6	данные отсутствуют	данные отсутствуют
145	594391.98	1381172.11	данные отсутствуют	данные отсутствуют
145	594391.98	1381172.11	данные отсутствуют	данные отсутствуют
146	594390.48	1381143.57	данные отсутствуют	данные отсутствуют
146	594390.48	1381143.57	данные отсутствуют	данные отсутствуют
147	594394.98	1381110.55	данные отсутствуют	данные отсутствуют
147	594394.98	1381110.55	данные отсутствуют	данные отсутствуют
148	594400.61	1381059.14	данные отсутствуют	данные отсутствуют
Государственный регистратор				ФГИС ЕГРН
полное наименование должности			подпись	инициалы, фамилия

М.П.

Раздел 4.2

Выписка из Единого государственного реестра недвижимости об объекте недвижимости  
Сведения о частях земельного участка

Земельный участок			
(вид объекта недвижимости)			
Лист № ____ Раздела <b>4.2</b>	Всего листов раздела <b>4.2</b> : ____	Всего разделов: ____	Всего листов выписки: ____



Номер точки	Координаты, м		Описание закрепления на местности	Средняя квадратическая погрешность определения координат характерных точек границы части земельного участка, м
	X	Y		
1	2	3	4	5
148	594400.61	1381059.14	данные отсутствуют	данные отсутствуют
149	594407.58	1381028.18	данные отсутствуют	данные отсутствуют
149	594407.58	1381028.18	данные отсутствуют	данные отсутствуют
150	594409.99	1381017.49	данные отсутствуют	данные отсутствуют
150	594409.99	1381017.49	данные отсутствуют	данные отсутствуют
151	594422.37	1380982.22	данные отсутствуют	данные отсутствуют
151	594422.37	1380982.22	данные отсутствуют	данные отсутствуют
152	594441.51	1380940.94	данные отсутствуют	данные отсутствуют
152	594441.51	1380940.94	данные отсутствуют	данные отсутствуют
153	594456.15	1380926.68	данные отсутствуют	данные отсутствуют
153	594456.15	1380926.68	данные отсутствуют	данные отсутствуют
154	594485.42	1380888.02	данные отсутствуют	данные отсутствуют
154	594485.42	1380888.02	данные отсутствуют	данные отсутствуют
155	594514.7	1380850.52	данные отсутствуют	данные отсутствуют
155	594514.7	1380850.52	данные отсутствуют	данные отсутствуют
156	594547.33	1380821.99	данные отсутствуют	данные отсутствуют
156	594547.33	1380821.99	данные отсутствуют	данные отсутствуют
Государственный регистратор				ФГИС ЕГРН
полное наименование должности			подпись	инициалы, фамилия

М.П.

Раздел 4.2

Выписка из Единого государственного реестра недвижимости об объекте недвижимости

Сведения о частях земельного участка

Земельный участок			
(вид объекта недвижимости)			
Лист № ____ Раздела <b>4.2</b>	Всего листов раздела <b>4.2</b> : ____	Всего разделов: ____	Всего листов выписки: ____
14.03.2019 № 99/2019/250639901			
Кадастровый номер:		23:11:0000000:82 (единое землепользование)	

Номер точки	Координаты, м		Описание закрепления на местности	Средняя квадратическая погрешность определения координат характерных точек границы части земельного участка, м
	X	Y		
1	2	3	4	5
213	598046.18	1383853.68	данные отсутствуют	данные отсутствуют
213	598046.18	1383853.68	данные отсутствуют	данные отсутствуют
214	598046.73	1383765.79	данные отсутствуют	данные отсутствуют
215	598047.04	1383715.79	данные отсутствуют	данные отсутствуют
215	598047.04	1383715.79	данные отсутствуют	данные отсутствуют
218	598109.23	1383685.89	данные отсутствуют	данные отсутствуют
219	598106.75	1383706.24	данные отсутствуют	данные отсутствуют
220	598105.06	1383727.43	данные отсутствуют	данные отсутствуют
220	598105.06	1383727.43	данные отсутствуют	данные отсутствуют
221	598102.13	1383755.26	данные отсутствуют	данные отсутствуют
221	598102.13	1383755.26	данные отсутствуют	данные отсутствуют
222	598100.52	1383783.07	данные отсутствуют	данные отсутствуют
223	598096.15	1383802.31	данные отсутствуют	данные отсутствуют
223	598096.15	1383802.31	данные отсутствуют	данные отсутствуют
224	598087.07	1383815.67	данные отсутствуют	данные отсутствуют
224	598087.07	1383815.67	данные отсутствуют	данные отсутствуют
225	598076.65	1383827.72	данные отсутствуют	данные отсутствуют
Государственный регистратор				ФГИС ЕГРН
полное наименование должности			подпись	инициалы, фамилия

М.П.

Выписка из Единого государственного реестра недвижимости об объекте недвижимости  
Сведения о частях земельного участка

<b>Земельный участок</b>			
(вид объекта недвижимости)			
Лист № ____ Раздела <b>4.2</b>	Всего листов раздела <b>4.2</b> : ____	Всего разделов: ____	Всего листов выписки: ____
<b>14.03.2019 № 99/2019/250639901</b>			
Кадастровый номер:		<b>23:11:0000000:82 (единое землепользование)</b>	

Номер точки	Координаты, м		Описание закрепления на местности	Средняя квадратическая погрешность определения координат характерных точек границы части земельного участка, м
	X	Y		
1	2	3	4	5
225	598076.65	1383827.72	данные отсутствуют	данные отсутствуют
226	598060.91	1383838.53	данные отсутствуют	данные отсутствуют
226	598060.91	1383838.53	данные отсутствуют	данные отсутствуют
227	598049.82	1383850.59	данные отсутствуют	данные отсутствуют
227	598049.82	1383850.59	данные отсутствуют	данные отсутствуют
236	600637.36	1379494.1	данные отсутствуют	данные отсутствуют
237	600594.25	1379461.55	данные отсутствуют	данные отсутствуют
238	600595.31	1379461.3	данные отсутствуют	данные отсутствуют
239	600595.94	1379460.27	данные отсутствуют	данные отсутствуют
240	600595.61	1379459.11	данные отсутствуют	данные отсутствуют
241	600290.8	1379087.66	данные отсутствуют	данные отсутствуют
242	600289.6	1379087.11	данные отсутствуют	данные отсутствуют
243	600288.5	1379087.62	данные отсутствуют	данные отсутствуют
244	600288.13	1379088.65	данные отсутствуют	данные отсутствуют
245	600288.56	1379091.56	данные отсутствуют	данные отсутствуют
246	600569.11	1379432.93	данные отсутствуют	данные отсутствуют
247	600224.51	1379040.68	данные отсутствуют	данные отсутствуют

Государственный регистратор		ФГИС ЕГРН
полное наименование должности	подпись	инициалы, фамилия

М.П.

Выписка из Единого государственного реестра недвижимости об объекте недвижимости  
Сведения о частях земельного участка

<b>Земельный участок</b>			
(вид объекта недвижимости)			
Лист № ____ Раздела <b>4.2</b>	Всего листов раздела <b>4.2</b> : ____	Всего разделов: ____	Всего листов выписки: ____
<b>14.03.2019 № 99/2019/250639901</b>			
Кадастровый номер:		<b>23:11:0000000:82 (единое землепользование)</b>	

Номер точки	Координаты, м		Описание закрепления на местности	Средняя квадратическая погрешность определения координат характерных точек границы части земельного участка, м
	X	Y		
1	2	3	4	5
248	600264.92	1379039.86	данные отсутствуют	данные отсутствуют
249	600369.53	1379168.45	данные отсутствуют	данные отсутствуют
331	598578.6	1389475.59	данные отсутствуют	данные отсутствуют
331	598578.6	1389475.59	данные отсутствуют	данные отсутствуют
332	598556.79	1389478.28	данные отсутствуют	данные отсутствуют
332	598556.79	1389478.28	данные отсутствуют	данные отсутствуют
333	598518.47	1389478.85	данные отсутствуют	данные отсутствуют
333	598518.47	1389478.85	данные отсутствуют	данные отсутствуют
334	598450.65	1389477.42	данные отсутствуют	данные отсутствуют
334	598450.65	1389477.42	данные отсутствуют	данные отсутствуют
335	598426.04	1389473.87	данные отсутствуют	данные отсутствуют
335	598426.04	1389473.87	данные отсутствуют	данные отсутствуют
336	598397.95	1389468.42	данные отсутствуют	данные отсутствуют
336	598397.95	1389468.42	данные отсутствуют	данные отсутствуют
337	598360.94	1389457.72	данные отсутствуют	данные отсутствуют

337	598360.94	1389457.72	данные отсутствуют	данные отсутствуют
338	598329.34	1389446.94	данные отсутствуют	данные отсутствуют
Государственный регистратор				ФГИС ЕГРН
полное наименование должности			подпись	инициалы, фамилия

М.П.

Раздел 4.2

Выписка из Единого государственного реестра недвижимости об объекте недвижимости  
Сведения о частях земельного участка

Земельный участок			
(вид объекта недвижимости)			
Лист № ____ Раздела <b>4.2</b>	Всего листов раздела <b>4.2</b> : ____	Всего разделов: ____	Всего листов выписки: ____
<b>14.03.2019 № 99/2019/250639901</b>			
Кадастровый номер:		<b>23:11:0000000:82 (единое землепользование)</b>	

Номер точки	Координаты, м		Описание закрепления на местности	Средняя квадратическая погрешность определения координат характерных точек границы части земельного участка, м
	X	Y		
1	2	3	4	5
338	598329.34	1389446.94	данные отсутствуют	данные отсутствуют
339	598288.34	1389431.9	данные отсутствуют	данные отсутствуют
339	598288.34	1389431.9	данные отсутствуют	данные отсутствуют
340	598270.54	1389424.34	данные отсутствуют	данные отсутствуют
340	598270.54	1389424.34	данные отсутствуют	данные отсутствуют
341	598252.69	1389412.87	данные отсутствуют	данные отсутствуют
341	598252.69	1389412.87	данные отсутствуют	данные отсутствуют
342	598239.28	1389403.29	данные отсутствуют	данные отсутствуют
342	598239.28	1389403.29	данные отсутствуют	данные отсутствуют
343	598221.9	1389390.83	данные отсутствуют	данные отсутствуют
343	598221.9	1389390.83	данные отсутствуют	данные отсутствуют
344	598206.05	1389381.77	данные отсутствуют	2.5
344	598206.05	1389381.77	данные отсутствуют	2.5
346	598152.68	1389361.05	данные отсутствуют	данные отсутствуют
346	598152.68	1389361.05	данные отсутствуют	данные отсутствуют
347	598137.85	1389354.91	данные отсутствуют	данные отсутствуют
347	598137.85	1389354.91	данные отсутствуют	данные отсутствуют

Государственный регистратор				ФГИС ЕГРН
полное наименование должности			подпись	инициалы, фамилия

М.П.

Раздел 4.2

Выписка из Единого государственного реестра недвижимости об объекте недвижимости  
Сведения о частях земельного участка

Земельный участок			
(вид объекта недвижимости)			
Лист № ____ Раздела <b>4.2</b>	Всего листов раздела <b>4.2</b> : ____	Всего разделов: ____	Всего листов выписки: ____
<b>14.03.2019 № 99/2019/250639901</b>			
Кадастровый номер:		<b>23:11:0000000:82 (единое землепользование)</b>	

Номер точки	Координаты, м		Описание закрепления на местности	Средняя квадратическая погрешность определения координат характерных точек границы части земельного участка, м
	X	Y		
1	2	3	4	5
348	598120.58	1389349.79	данные отсутствуют	данные отсутствуют
348	598120.58	1389349.79	данные отсутствуют	данные отсутствуют
349	598110.73	1389348.47	данные отсутствуют	данные отсутствуют
349	598110.73	1389348.47	данные отсутствуют	данные отсутствуют
350	598100.89	1389347.15	данные отсутствуют	данные отсутствуют
350	598100.89	1389347.15	данные отсутствуют	данные отсутствуют
351	598075.33	1389346.55	данные отсутствуют	данные отсутствуют
351	598075.33	1389346.55	данные отсутствуют	данные отсутствуют
352	598063.57	1389348.19	данные отсутствуют	данные отсутствуют

352	598063.57	1389348.19	данные отсутствуют	данные отсутствуют
353	598037.18	1389357.88	данные отсутствуют	данные отсутствуют
353	598037.18	1389357.88	данные отсутствуют	данные отсутствуют
354	597989.84	1389379.61	данные отсутствуют	данные отсутствуют
354	597989.84	1389379.61	данные отсутствуют	данные отсутствуют
355	597948.86	1389399.3	данные отсутствуют	данные отсутствуют
355	597948.86	1389399.3	данные отсутствуют	данные отсутствуют
357	597905.46	1389421.47	данные отсутствуют	данные отсутствуют
Государственный регистратор				ФГИС ЕГРН
полное наименование должности			подпись	инициалы, фамилия

М.П.

Раздел 4.2

Выписка из Единого государственного реестра недвижимости об объекте недвижимости  
Сведения о частях земельного участка

Земельный участок			
(вид объекта недвижимости)			
Лист № ____ Раздела <b>4.2</b>	Всего листов раздела <b>4.2</b> : ____	Всего разделов: ____	Всего листов выписки: ____
<b>14.03.2019 № 99/2019/250639901</b>			
Кадастровый номер:		<b>23:11:0000000:82 (единое землепользование)</b>	

Номер точки	Координаты, м		Описание закрепления на местности	Средняя квадратическая погрешность определения координат характерных точек границы части земельного участка, м
	X	Y		
1	2	3	4	5
357	597905.46	1389421.47	данные отсутствуют	данные отсутствуют
358	597880.11	1389434.56	данные отсутствуют	данные отсутствуют
358	597880.11	1389434.56	данные отсутствуют	данные отсутствуют
359	597859.13	1389444.17	данные отсутствуют	данные отсутствуют
359	597859.13	1389444.17	данные отсутствуют	данные отсутствуют
360	597838.08	1389449.86	данные отсутствуют	данные отсутствуют
360	597838.08	1389449.86	данные отсутствуют	данные отсутствуют
361	597816.54	1389454.58	данные отсутствуют	данные отсутствуют
361	597816.54	1389454.58	данные отсутствуют	данные отсутствуют
362	597800.32	1389454.33	данные отсутствуют	данные отсутствуют
362	597800.32	1389454.33	данные отсутствуют	данные отсутствуют
363	597782.12	1389453.14	данные отсутствуют	данные отсутствуют
363	597782.12	1389453.14	данные отсутствуют	данные отсутствуют
364	597761.24	1389451.68	данные отсутствуют	2.5
364	597761.24	1389451.68	данные отсутствуют	2.5
365	597761.46	1389455.19	данные отсутствуют	данные отсутствуют
365	597761.46	1389455.19	данные отсутствуют	данные отсутствуют

Государственный регистратор				ФГИС ЕГРН
полное наименование должности			подпись	инициалы, фамилия

М.П.

Раздел 4.2

Выписка из Единого государственного реестра недвижимости об объекте недвижимости  
Сведения о частях земельного участка

Земельный участок			
(вид объекта недвижимости)			
Лист № ____ Раздела <b>4.2</b>	Всего листов раздела <b>4.2</b> : ____	Всего разделов: ____	Всего листов выписки: ____
<b>14.03.2019 № 99/2019/250639901</b>			
Кадастровый номер:		<b>23:11:0000000:82 (единое землепользование)</b>	

Номер точки	Координаты, м		Описание закрепления на местности	Средняя квадратическая погрешность определения координат характерных точек границы части земельного участка, м
	X	Y		
1	2	3	4	5
366	597762.86	1389487.67	данные отсутствуют	данные отсутствуют
366	597762.86	1389487.67	данные отсутствуют	данные отсутствуют
367	597786.67	1389487.9	данные отсутствуют	данные отсутствуют

367	597786.67	1389487.9	данные отсутствуют	данные отсутствуют
368	597795.23	1389483.14	данные отсутствуют	данные отсутствуют
368	597795.23	1389483.14	данные отсутствуют	данные отсутствуют
369	597807.78	1389477.66	данные отсутствуют	данные отсутствуют
369	597807.78	1389477.66	данные отсутствуют	данные отсутствуют
370	597820.36	1389474.83	данные отсутствуют	данные отсутствуют
370	597820.36	1389474.83	данные отсутствуют	данные отсутствуют
371	597828.32	1389473.39	данные отсутствуют	данные отсутствуют
371	597828.32	1389473.39	данные отсутствуют	данные отсутствуют
372	597834.84	1389476.07	данные отсутствуют	данные отсутствуют
372	597834.84	1389476.07	данные отсутствуют	данные отсутствуют
373	597894.63	1389453.47	данные отсутствуют	данные отсутствуют
373	597894.63	1389453.47	данные отсутствуют	данные отсутствуют
374	597948.98	1389427.72	данные отсутствуют	данные отсутствуют

Государственный регистратор		ФГИС ЕГРН
полное наименование должности	подпись	инициалы, фамилия

М.П.

Раздел 4.2

Выписка из Единого государственного реестра недвижимости об объекте недвижимости  
Сведения о частях земельного участка

Земельный участок			
(вид объекта недвижимости)			
Лист № ____ Раздела <b>4.2</b>	Всего листов раздела <b>4.2</b> : ____	Всего разделов: ____	Всего листов выписки: ____
<b>14.03.2019 № 99/2019/250639901</b>			
Кадастровый номер:		<b>23:11:0000000:82 (единое землепользование)</b>	

Номер точки	Координаты, м		Описание закрепления на местности	Средняя квадратическая погрешность определения координат характерных точек границы части земельного участка, м
	X	Y		
1	2	3	4	5
374	597948.98	1389427.72	данные отсутствуют	данные отсутствуют
375	598057.96	1389372.84	данные отсутствуют	данные отсутствуют
375	598057.96	1389372.84	данные отсутствуют	данные отсутствуют
376	598082.9	1389365.04	данные отсутствуют	данные отсутствуют
376	598082.9	1389365.04	данные отсутствуют	данные отсутствуют
377	598085.09	1389364.65	данные отсутствуют	данные отсутствуют
377	598085.09	1389364.65	данные отсутствуют	данные отсутствуют
378	598086.38	1389364.67	данные отсутствуют	данные отсутствуют
378	598086.38	1389364.67	данные отсутствуют	данные отсутствуют
379	598111.67	1389366.94	данные отсутствуют	данные отсутствуют
379	598111.67	1389366.94	данные отсутствуют	данные отсутствуют
380	598114.34	1389367.6	данные отсутствуют	данные отсутствуют
380	598114.34	1389367.6	данные отсутствуют	данные отсутствуют
381	598147.37	1389381.47	данные отсутствуют	данные отсутствуют
381	598147.37	1389381.47	данные отсутствуют	данные отсутствуют
382	598247.18	1389445.36	данные отсутствуют	данные отсутствуют
382	598247.18	1389445.36	данные отсутствуют	данные отсутствуют

Государственный регистратор		ФГИС ЕГРН
полное наименование должности	подпись	инициалы, фамилия

М.П.

Раздел 4.2

Выписка из Единого государственного реестра недвижимости об объекте недвижимости  
Сведения о частях земельного участка

Земельный участок			
(вид объекта недвижимости)			
Лист № ____ Раздела <b>4.2</b>	Всего листов раздела <b>4.2</b> : ____	Всего разделов: ____	Всего листов выписки: ____
<b>14.03.2019 № 99/2019/250639901</b>			
Кадастровый номер:		<b>23:11:0000000:82 (единое землепользование)</b>	

--	--	--	--

Номер точки	Координаты, м		Описание закрепления на местности	Средняя квадратическая погрешность определения координат характерных точек границы части земельного участка, м
	X	Y		
1	2	3	4	5
383	598287.95	1389463.32	данные отсутствуют	данные отсутствуют
383	598287.95	1389463.32	данные отсутствуют	данные отсутствуют
384	598341.13	1389476.2	данные отсутствуют	данные отсутствуют
384	598341.13	1389476.2	данные отсутствуют	данные отсутствуют
385	598395.26	1389488.49	данные отсутствуют	данные отсутствуют
385	598395.26	1389488.49	данные отсутствуют	данные отсутствуют
386	598451.29	1389494.86	данные отсутствуют	данные отсутствуют
386	598451.29	1389494.86	данные отсутствуют	данные отсутствуют
387	598490.44	1389498.82	данные отсутствуют	данные отсутствуют
387	598490.44	1389498.82	данные отсутствуют	данные отсутствуют
388	598547.97	1389495.36	данные отсутствуют	данные отсутствуют
388	598547.97	1389495.36	данные отсутствуют	данные отсутствуют
389	598578.94	1389492.32	данные отсутствуют	данные отсутствуют
389	598578.94	1389492.32	данные отсутствуют	данные отсутствуют
437	597577.44	1389510.52	данные отсутствуют	данные отсутствуют
438	597756.92	1389516.76	данные отсутствуют	данные отсутствуют
439	597761.52	1389541.61	данные отсутствуют	данные отсутствуют
Государственный регистратор				ФГИС ЕГРН
полное наименование должности			подпись	инициалы, фамилия

М.П.

Раздел 4.2

Выписка из Единого государственного реестра недвижимости об объекте недвижимости  
Сведения о частях земельного участка

Земельный участок			
(вид объекта недвижимости)			
Лист № ____ Раздела <b>4.2</b>	Всего листов раздела <b>4.2</b> : ____	Всего разделов: ____	Всего листов выписки: ____
<b>14.03.2019 № 99/2019/250639901</b>			
Кадастровый номер:		<b>23:11:0000000:82 (единое землепользование)</b>	

Номер точки	Координаты, м		Описание закрепления на местности	Средняя квадратическая погрешность определения координат характерных точек границы части земельного участка, м
	X	Y		
1	2	3	4	5
440	597758.84	1389510.45	данные отсутствуют	данные отсутствуют
458	594537.48	1381174.52	данные отсутствуют	данные отсутствуют
459	594529.82	1381187.42	данные отсутствуют	данные отсутствуют
460	594560.12	1381191.57	данные отсутствуют	данные отсутствуют
461	594586.58	1381194.78	данные отсутствуют	данные отсутствуют
462	594607.11	1381197.01	данные отсутствуют	данные отсутствуют
463	594628.37	1381198.99	данные отсутствуют	данные отсутствуют
464	594646.42	1381200.47	данные отсутствуют	данные отсутствуют
468	594599.13	1381179.55	данные отсутствуют	данные отсутствуют
469	594569.07	1381179.94	данные отсутствуют	данные отсутствуют
470	598803.46	1389516.41	данные отсутствуют	данные отсутствуют
471	598808.44	1389538.17	данные отсутствуют	данные отсутствуют
472	598819.7	1389581	данные отсутствуют	данные отсутствуют
473	598826.51	1389637.13	данные отсутствуют	данные отсутствуют
474	598837.95	1389691.87	данные отсутствуют	данные отсутствуют
475	598841.73	1389722.9	данные отсутствуют	данные отсутствуют
476	598838.21	1389754.71	данные отсутствуют	данные отсутствуют
Государственный регистратор				ФГИС ЕГРН
полное наименование должности			подпись	инициалы, фамилия

М.П.

Раздел 4.2

Выписка из Единого государственного реестра недвижимости об объекте недвижимости  
Сведения о частях земельного участка

--

Земельный участок

(вид объекта недвижимости)

Лист № \_\_\_\_ Раздела **4.2**

Всего листов раздела **4.2**: \_\_\_\_

Всего разделов: \_\_\_\_

Всего листов выписки: \_\_\_\_

**14.03.2019 № 99/2019/250639901**

Кадастровый номер:

**23:11:0000000:82 (единое землепользование)**

Номер точки	Координаты, м		Описание закрепления на местности	Средняя квадратическая погрешность определения координат характерных точек границы части земельного участка, м
	X	Y		
1	2	3	4	5
477	598830.82	1389794.51	данные отсутствуют	данные отсутствуют
478	598817.2	1389817.2	данные отсутствуют	данные отсутствуют
478	598817.2	1389817.2	данные отсутствуют	данные отсутствуют
479	598779.24	1389856.14	данные отсутствуют	данные отсутствуют
480	598725.57	1389911.85	данные отсутствуют	данные отсутствуют
480	598725.57	1389911.85	данные отсутствуют	данные отсутствуют
481	598689.78	1389963.32	данные отсутствуют	данные отсутствуют
481	598689.78	1389963.32	данные отсутствуют	данные отсутствуют
482	598648.76	1390020.82	данные отсутствуют	данные отсутствуют
482	598648.76	1390020.82	данные отсутствуют	данные отсутствуют
483	598619.49	1390063.59	данные отсутствуют	данные отсутствуют
483	598619.49	1390063.59	данные отсутствуют	данные отсутствуют
484	598588.7	1390093.16	данные отсутствуют	данные отсутствуют
485	598582.42	1390097.52	данные отсутствуют	данные отсутствуют
486	598596.59	1390108.62	данные отсутствуют	данные отсутствуют
486	598596.59	1390108.62	данные отсутствуют	данные отсутствуют
487	598634.47	1390064.91	данные отсутствуют	данные отсутствуют
Государственный регистратор				ФГИС ЕГРН
полное наименование должности			подпись	инициалы, фамилия

М.П.

Раздел 4.2

Выписка из Единого государственного реестра недвижимости об объекте недвижимости

**Сведения о частях земельного участка**

Земельный участок

(вид объекта недвижимости)

Лист № \_\_\_\_ Раздела **4.2**

Всего листов раздела **4.2**: \_\_\_\_

Всего разделов: \_\_\_\_

Всего листов выписки: \_\_\_\_

**14.03.2019 № 99/2019/250639901**

Кадастровый номер:

**23:11:0000000:82 (единое землепользование)**

Номер точки	Координаты, м		Описание закрепления на местности	Средняя квадратическая погрешность определения координат характерных точек границы части земельного участка, м
	X	Y		
1	2	3	4	5
487	598634.47	1390064.91	данные отсутствуют	данные отсутствуют
488	598643.82	1390046.03	данные отсутствуют	данные отсутствуют
488	598643.82	1390046.03	данные отсутствуют	данные отсутствуют
489	598671.54	1390009.24	данные отсутствуют	данные отсутствуют
489	598671.54	1390009.24	данные отсутствуют	данные отсутствуют
490	598717.43	1389940.22	данные отсутствуют	данные отсутствуют
490	598717.43	1389940.22	данные отсутствуют	данные отсутствуют
491	598758.61	1389896.58	данные отсутствуют	данные отсутствуют
491	598758.61	1389896.58	данные отсутствуют	данные отсутствуют
492	598788.26	1389863.01	данные отсутствуют	данные отсутствуют
492	598788.26	1389863.01	данные отсутствуют	данные отсутствуют
493	598838.27	1389801.16	данные отсутствуют	данные отсутствуют
493	598838.27	1389801.16	данные отсутствуют	данные отсутствуют
494	598858.92	1389772.85	данные отсутствуют	данные отсутствуют
494	598858.92	1389772.85	данные отсутствуют	данные отсутствуют
495	598869.08	1389740.12	данные отсутствуют	данные отсутствуют
495	598869.08	1389740.12	данные отсутствуют	данные отсутствуют

Государственный регистратор		ФГИС ЕГРН
полное наименование должности	подпись	инициалы, фамилия

М.П.

Раздел 4.2

Выписка из Единого государственного реестра недвижимости об объекте недвижимости  
Сведения о частях земельного участка

Земельный участок			
(вид объекта недвижимости)			
Лист № ____ Раздела <b>4.2</b>	Всего листов раздела <b>4.2</b> : ____	Всего разделов: ____	Всего листов выписки: ____
<b>14.03.2019 № 99/2019/250639901</b>			
Кадастровый номер:		<b>23:11:0000000:82 (единое землепользование)</b>	

Номер точки	Координаты, м		Описание закрепления на местности	Средняя квадратическая погрешность определения координат характерных точек границы части земельного участка, м
	X	Y		
1	2	3	4	5
496	598054.6	1390816.26	данные отсутствуют	данные отсутствуют
497	598005.4	1390913.75	данные отсутствуют	данные отсутствуют
497	598005.4	1390913.75	данные отсутствуют	данные отсутствуют
502	598013.62	1390957.57	данные отсутствуют	2.5
502	598013.62	1390957.57	данные отсутствуют	2.5
503	598009.64	1390954.2	данные отсутствуют	2.5
503	598009.64	1390954.2	данные отсутствуют	2.5
504	598007.61	1390950.32	данные отсутствуют	2.5
505	598007.03	1390943.97	данные отсутствуют	2.5
505	598007.03	1390943.97	данные отсутствуют	2.5
506	598008.91	1390938.56	данные отсутствуют	2.5
506	598008.91	1390938.56	данные отсутствуют	2.5
507	598016.64	1390929.64	данные отсутствуют	2.5
507	598016.64	1390929.64	данные отсутствуют	2.5
508	598034.65	1390918.13	данные отсутствуют	данные отсутствуют
508	598034.65	1390918.13	данные отсутствуют	данные отсутствуют
508	598034.65	1390918.13	данные отсутствуют	данные отсутствуют

Государственный регистратор		ФГИС ЕГРН
полное наименование должности	подпись	инициалы, фамилия

М.П.

Раздел 4.2

Выписка из Единого государственного реестра недвижимости об объекте недвижимости  
Сведения о частях земельного участка

Земельный участок			
(вид объекта недвижимости)			
Лист № ____ Раздела <b>4.2</b>	Всего листов раздела <b>4.2</b> : ____	Всего разделов: ____	Всего листов выписки: ____
<b>14.03.2019 № 99/2019/250639901</b>			
Кадастровый номер:		<b>23:11:0000000:82 (единое землепользование)</b>	

Номер точки	Координаты, м		Описание закрепления на местности	Средняя квадратическая погрешность определения координат характерных точек границы части земельного участка, м
	X	Y		
1	2	3	4	5
509	598042.38	1390909.21	данные отсутствуют	данные отсутствуют
509	598042.38	1390909.21	данные отсутствуют	данные отсутствуют
510	598049.68	1390904.7	данные отсутствуют	данные отсутствуют
510	598049.68	1390904.7	данные отсутствуют	данные отсутствуют
511	598058.48	1390901.63	данные отсутствуют	данные отсутствуют
511	598058.48	1390901.63	данные отсутствуют	данные отсутствуют
512	598066.69	1390891.73	данные отсутствуют	данные отсутствуют
512	598066.69	1390891.73	данные отсутствуют	данные отсутствуют
513	598095.07	1390837.15	данные отсутствуют	данные отсутствуют
513	598095.07	1390837.15	данные отсутствуют	данные отсутствуют
514	598265.58	1390618.4	данные отсутствуют	данные отсутствуют
514	598265.58	1390618.4	данные отсутствуют	данные отсутствуют



515	598269	1390614.57	данные отсутствуют	данные отсутствуют
515	598269	1390614.57	данные отсутствуют	данные отсутствуют
516	598252.78	1390597.91	данные отсутствуют	данные отсутствуют
516	598252.78	1390597.91	данные отсутствуют	данные отсутствуют
517	598249.24	1390601.35	данные отсутствуют	данные отсутствуют
Государственный регистратор				ФГИС ЕГРН
полное наименование должности			подпись	инициалы, фамилия

М.П.

Раздел 4.2

Выписка из Единого государственного реестра недвижимости об объекте недвижимости  
Сведения о частях земельного участка

Земельный участок			
(вид объекта недвижимости)			
Лист № ____ Раздела <b>4.2</b>	Всего листов раздела <b>4.2</b> : ____	Всего разделов: ____	Всего листов выписки: ____
<b>14.03.2019 № 99/2019/250639901</b>			
Кадастровый номер:		<b>23:11:0000000:82 (единое землепользование)</b>	

Номер точки	Координаты, м		Описание закрепления на местности	Средняя квадратическая погрешность определения координат характерных точек границы части земельного участка, м
	X	Y		
1	2	3	4	5
517	598249.24	1390601.35	данные отсутствуют	данные отсутствуют
518	598036.12	1390916.43	данные отсутствуют	данные отсутствуют
519	598032.96	1390916.41	данные отсутствуют	2.5
520	598032.94	1390919.23	данные отсутствуют	данные отсутствуют
521	603369.2	1386464.72	данные отсутствуют	данные отсутствуют
522	603383.21	1386531.03	данные отсутствуют	2.5
523	603469.37	1386621.75	данные отсутствуют	данные отсутствуют
524	598047.1	1383706.29	данные отсутствуют	данные отсутствуют
525	598046.79	1383756.25	данные отсутствуют	данные отсутствуют
526	598101.89	1383759.37	данные отсутствуют	данные отсутствуют
527	598106.48	1383709.65	данные отсутствуют	данные отсутствуют
528	598059.45	1390818.77	данные отсутствуют	данные отсутствуют
529	598037.08	1390863.39	данные отсутствуют	2.5
530	598030.84	1390863.33	данные отсутствуют	данные отсутствуют
531	597989.74	1390967.36	данные отсутствуют	данные отсутствуют
532	598018	1390966.8	данные отсутствуют	2.5
533	598017.17	1390964.08	данные отсутствуют	данные отсутствуют
Государственный регистратор				ФГИС ЕГРН
полное наименование должности			подпись	инициалы, фамилия

М.П.

Раздел 4.2

Выписка из Единого государственного реестра недвижимости об объекте недвижимости  
Сведения о частях земельного участка

Земельный участок			
(вид объекта недвижимости)			
Лист № ____ Раздела <b>4.2</b>	Всего листов раздела <b>4.2</b> : ____	Всего разделов: ____	Всего листов выписки: ____
<b>14.03.2019 № 99/2019/250639901</b>			
Кадастровый номер:		<b>23:11:0000000:82 (единое землепользование)</b>	

Номер точки	Координаты, м		Описание закрепления на местности	Средняя квадратическая погрешность определения координат характерных точек границы части земельного участка, м
	X	Y		
1	2	3	4	5
534	598016.16	1390960.76	данные отсутствуют	2.5
534	598016.16	1390960.76	данные отсутствуют	2.5
535	598038.6	1390913.58	данные отсутствуют	данные отсутствуют
535	598038.6	1390913.58	данные отсутствуют	данные отсутствуют
536	598038.74	1390913.41	данные отсутствуют	2.5
536	598038.74	1390913.41	данные отсутствуют	2.5

537	598837.25	1389631.61	данные отсутствуют	данные отсутствуют
538	598848.24	1389687.68	данные отсутствуют	2.5
539	598850.44	1389711.78	данные отсутствуют	2.5
540	598844.55	1389733.64	данные отсутствуют	2.5
541	598845.37	1389761.41	данные отсутствуют	2.5
542	598839.67	1389780.96	данные отсутствуют	2.5
543	598822.97	1389809.32	данные отсутствуют	2.5
544	598819.11	1389814.03	данные отсутствуют	данные отсутствуют
545	598812.75	1389821.77	данные отсутствуют	данные отсутствуют
546	598784.98	1389855.58	данные отсутствуют	2.5
547	598739.31	1389897.59	данные отсутствуют	данные отсутствуют

Государственный регистратор		ФГИС ЕГРН
полное наименование должности	подпись	инициалы, фамилия

М.П.

Раздел 4.2

Выписка из Единого государственного реестра недвижимости об объекте недвижимости  
Сведения о частях земельного участка

Земельный участок			
(вид объекта недвижимости)			
Лист № ____ Раздела <b>4.2</b>	Всего листов раздела <b>4.2</b> : ____	Всего разделов: ____	Всего листов выписки: ____
<b>14.03.2019 № 99/2019/250639901</b>			
Кадастровый номер:		<b>23:11:0000000:82 (единое землепользование)</b>	

Номер точки	Координаты, м		Описание закрепления на местности	Средняя квадратическая погрешность определения координат характерных точек границы части земельного участка, м
	X	Y		
1	2	3	4	5
548	598603.53	1390078.92	данные отсутствуют	данные отсутствуют
549	598595.65	1390090.41	данные отсутствуют	2.5
550	598587	1390101.11	данные отсутствуют	данные отсутствуют
551	597938.53	1389404.09	данные отсутствуют	данные отсутствуют
552	597938.51	1389404.1	данные отсутствуют	2.5
553	597907.12	1389420.56	данные отсутствуют	данные отсутствуют
554	598335.95	1389449.2	данные отсутствуют	данные отсутствуют
554	598335.95	1389449.2	данные отсутствуют	данные отсутствуют
555	598335.93	1389449.19	данные отсутствуют	2.5
555	598335.93	1389449.19	данные отсутствуют	2.5
556	598335.88	1389449.17	данные отсутствуют	данные отсутствуют
556	598335.88	1389449.17	данные отсутствуют	данные отсутствуют
557	598176.53	1389369.6	данные отсутствуют	2.5
557	598176.53	1389369.6	данные отсутствуют	2.5
558	598176.52	1389369.6	данные отсутствуют	данные отсутствуют
558	598176.52	1389369.6	данные отсутствуют	данные отсутствуют
559	598146.13	1386581.69	данные отсутствуют	2.5

Государственный регистратор		ФГИС ЕГРН
полное наименование должности	подпись	инициалы, фамилия

М.П.

Раздел 4.2

Выписка из Единого государственного реестра недвижимости об объекте недвижимости  
Сведения о частях земельного участка

Земельный участок			
(вид объекта недвижимости)			
Лист № ____ Раздела <b>4.2</b>	Всего листов раздела <b>4.2</b> : ____	Всего разделов: ____	Всего листов выписки: ____
<b>14.03.2019 № 99/2019/250639901</b>			
Кадастровый номер:		<b>23:11:0000000:82 (единое землепользование)</b>	

Номер точки	Координаты, м		Описание закрепления на местности	Средняя квадратическая погрешность определения координат характерных точек границы части земельного участка, м
	X	Y		
1	2	3	4	5

560	598125.91	1386581.92	данные отсутствуют	данные отсутствуют
561	598191.75	1386610.39	данные отсутствуют	данные отсутствуют
562	598098.13	1383793.59	данные отсутствуют	данные отсутствуют
563	598062.15	1383817.8	данные отсутствуют	2.5
564	598046.3	1383835.09	данные отсутствуют	данные отсутствуют
565	594392.48	1381203.35	данные отсутствуют	данные отсутствуют
565	594392.48	1381203.35	данные отсутствуют	данные отсутствуют
566	594392.5	1381203.38	данные отсутствуют	2.5
566	594392.5	1381203.38	данные отсутствуют	2.5
567	594428.63	1381255.88	данные отсутствуют	2.5
567	594428.63	1381255.88	данные отсутствуют	2.5
568	594504.87	1381342.5	данные отсутствуют	2.5
568	594504.87	1381342.5	данные отсутствуют	2.5
569	594504.99	1381342.61	данные отсутствуют	данные отсутствуют
569	594504.99	1381342.61	данные отсутствуют	данные отсутствуют
570	594579.86	1381406.17	данные отсутствуют	данные отсутствуют
570	594579.86	1381406.17	данные отсутствуют	данные отсутствуют
Государственный регистратор				ФГИС ЕГРН
полное наименование должности			подпись	инициалы, фамилия

М.П.

Раздел 4.2

Выписка из Единого государственного реестра недвижимости об объекте недвижимости  
Сведения о частях земельного участка

Земельный участок			
(вид объекта недвижимости)			
Лист № ____ Раздела <b>4.2</b>	Всего листов раздела <b>4.2</b> : ____	Всего разделов: ____	Всего листов выписки: ____
<b>14.03.2019 № 99/2019/250639901</b>			
Кадастровый номер:		<b>23:11:0000000:82 (единое землепользование)</b>	

Номер точки	Координаты, м		Описание закрепления на местности	Средняя квадратическая погрешность определения координат характерных точек границы части земельного участка, м
	X	Y		
1	2	3	4	5
571	594598.28	1381419.47	данные отсутствуют	данные отсутствуют
571	594598.28	1381419.47	данные отсутствуют	данные отсутствуют
572	594646.57	1381454.75	данные отсутствуют	данные отсутствуют
572	594646.57	1381454.75	данные отсутствуют	данные отсутствуют
573	594646.88	1381454.97	данные отсутствуют	2.5
573	594646.88	1381454.97	данные отсутствуют	2.5
574	594646.99	1381455.05	данные отсутствуют	данные отсутствуют
574	594646.99	1381455.05	данные отсутствуют	данные отсутствуют
575	594785.46	1381592.39	данные отсутствуют	данные отсутствуют
575	594785.46	1381592.39	данные отсутствуют	данные отсутствуют
576	598077.14	1383628.97	данные отсутствуют	данные отсутствуют
577	598047.47	1383647.26	данные отсутствуют	данные отсутствуют
578	594647.09	1381200.54	данные отсутствуют	данные отсутствуют
579	594629.53	1381182.73	данные отсутствуют	данные отсутствуют
580	597989.75	1390967.36	данные отсутствуют	данные отсутствуют
581	598018	1390966.79	данные отсутствуют	2.5
582	598016.72	1390962.6	данные отсутствуют	данные отсутствуют
Государственный регистратор				ФГИС ЕГРН
полное наименование должности			подпись	инициалы, фамилия

М.П.

Раздел 4.2

Выписка из Единого государственного реестра недвижимости об объекте недвижимости  
Сведения о частях земельного участка

Земельный участок			
(вид объекта недвижимости)			
Лист № ____ Раздела <b>4.2</b>	Всего листов раздела <b>4.2</b> : ____	Всего разделов: ____	Всего листов выписки: ____

Номер точки	Координаты, м		Описание закрепления на местности	Средняя квадратическая погрешность определения координат характерных точек границы части земельного участка, м
	X	Y		
1	2	3	4	5
583	598007.61	1390950.33	данные отсутствуют	2.5
584	597938.42	1389404.14	данные отсутствуют	данные отсутствуют
585	597907.19	1389420.52	данные отсутствуют	данные отсутствуют
586	598143.6	1389051.35	данные отсутствуют	2.5
587	598047.5	1389061.4	данные отсутствуют	данные отсутствуют
588	598153.41	1389054.56	данные отсутствуют	данные отсутствуют

Государственный регистратор		ФГИС ЕГРН
полное наименование должности	подпись	инициалы, фамилия

М.П.

Сведения о характерных точках границы части (частей) земельного участка				
Учетный номер части: 5				
Система координат: МСК 23, зона 1				
Зона №				
Номер точки	Координаты, м		Описание закрепления на местности	Средняя квадратическая погрешность определения координат характерных точек границы части земельного участка, м
	X	Y		
1	2	3	4	5
1	598103.09	1386538.99	данные отсутствуют	данные отсутствуют
2	598097.91	1386543.43	данные отсутствуют	данные отсутствуют
3	598086.58	1386546.21	данные отсутствуют	данные отсутствуют
4	598076.06	1386543.74	данные отсутствуют	данные отсутствуют
5	597953.06	1386546.19	данные отсутствуют	данные отсутствуют
6	597962.3	1386553.31	данные отсутствуют	данные отсутствуют
7	597984.2	1386572.97	данные отсутствуют	данные отсутствуют
8	597997.61	1386580.55	данные отсутствуют	данные отсутствуют
9	598032.98	1386572.3	данные отсутствуют	данные отсутствуют
10	598069.4	1386560.17	данные отсутствуют	данные отсутствуют
11	598141.46	1386558.41	данные отсутствуют	данные отсутствуют
12	598140.33	1386578.38	данные отсутствуют	данные отсутствуют
13	598110.83	1386578.22	данные отсутствуют	данные отсутствуют
14	598120.12	1386580.08	данные отсутствуют	данные отсутствуют
15	598130.09	1386583.24	данные отсутствуют	данные отсутствуют
15	598130.09	1386583.24	данные отсутствуют	данные отсутствуют
Государственный регистратор				ФГИС ЕГРН
полное наименование должности			подпись	инициалы, фамилия

М.П.

Раздел 4.2

Выписка из Единого государственного реестра недвижимости об объекте недвижимости  
Сведения о частях земельного участка

Земельный участок			
(вид объекта недвижимости)			
Лист № ____ Раздела <b>4.2</b>	Всего листов раздела <b>4.2</b> : ____	Всего разделов: ____	Всего листов выписки: ____
14.03.2019 № 99/2019/250639901			

Выписка из Единого государственного реестра недвижимости об объекте недвижимости  
Сведения о частях земельного участка

<b>Земельный участок</b>				
(вид объекта недвижимости)				
Лист № ____ Раздела <b>4.2</b>		Всего листов раздела <b>4.2</b> : ____		Всего разделов: ____
<b>14.03.2019 № 99/2019/250639901</b>				
Кадастровый номер:			<b>23:11:0000000:82 (единое землепользование)</b>	
Сведения о характерных точках границы части (частей) земельного участка				
Учетный номер части: 5				
Система координат: МСК 23, зона 1 Зона №				
Номер точки	Координаты, м		Описание закрепления на местности	Средняя квадратическая погрешность определения координат характерных точек границы части земельного участка, м
	X	Y		
1	2	3	4	5
1	598103.09	1386538.99	данные отсутствуют	данные отсутствуют
2	598097.91	1386543.43	данные отсутствуют	данные отсутствуют
3	598086.58	1386546.21	данные отсутствуют	данные отсутствуют
4	598076.06	1386543.74	данные отсутствуют	данные отсутствуют
5	597953.06	1386546.19	данные отсутствуют	данные отсутствуют
6	597962.3	1386553.31	данные отсутствуют	данные отсутствуют
7	597984.2	1386572.97	данные отсутствуют	данные отсутствуют
8	597997.61	1386580.55	данные отсутствуют	данные отсутствуют
9	598032.98	1386572.3	данные отсутствуют	данные отсутствуют
10	598069.4	1386560.17	данные отсутствуют	данные отсутствуют
11	598141.46	1386558.41	данные отсутствуют	данные отсутствуют
12	598140.33	1386578.38	данные отсутствуют	данные отсутствуют
13	598110.83	1386578.22	данные отсутствуют	данные отсутствуют
14	598120.12	1386580.08	данные отсутствуют	данные отсутствуют
15	598130.09	1386583.24	данные отсутствуют	данные отсутствуют
15	598130.09	1386583.24	данные отсутствуют	данные отсутствуют
Государственный регистратор				ФГИС ЕГРН
полное наименование должности			подпись	инициалы, фамилия

М.П.

Выписка из Единого государственного реестра недвижимости об объекте недвижимости  
Сведения о частях земельного участка

<b>Земельный участок</b>				
(вид объекта недвижимости)				
Лист № ____ Раздела <b>4.2</b>		Всего листов раздела <b>4.2</b> : ____		Всего разделов: ____
<b>14.03.2019 № 99/2019/250639901</b>				
Кадастровый номер:			<b>23:11:0000000:82 (единое землепользование)</b>	

Номер точки	Координаты, м		Описание закрепления на местности	Средняя квадратическая погрешность определения координат характерных точек границы части земельного участка, м
	X	Y		
1	2	3	4	5
16	598150.08	1386592.88	данные отсутствуют	данные отсутствуют
16	598150.08	1386592.88	данные отсутствуют	данные отсутствуют
17	598167.41	1386601.9	данные отсутствуют	данные отсутствуют
17	598167.41	1386601.9	данные отсутствуют	данные отсутствуют
18	598180.75	1386609.65	данные отсутствуют	данные отсутствуют
18	598180.75	1386609.65	данные отсутствуют	данные отсутствуют
19	598193.61	1386622.73	данные отсутствуют	данные отсутствуют
19	598193.61	1386622.73	данные отсутствуют	данные отсутствуют
20	598189.22	1386593.59	данные отсутствуют	данные отсутствуют
21	598172.19	1386538.93	данные отсутствуют	данные отсутствуют
22	598172.16	1386536.42	данные отсутствуют	данные отсутствуют
49	598150.99	1389062.17	данные отсутствуют	данные отсутствуют

50	598136.68	1389083.23	данные отсутствуют	данные отсутствуют
51	598112.99	1389098.46	данные отсутствуют	данные отсутствуют
52	598083.9	1389108.82	данные отсутствуют	данные отсутствуют
53	598064.64	1389109.77	данные отсутствуют	данные отсутствуют
54	598044.3	1389104.78	данные отсутствуют	данные отсутствуют
Государственный регистратор				ФГИС ЕГРН
полное наименование должности			подпись	инициалы, фамилия

М.П.

Раздел 4.2

Выписка из Единого государственного реестра недвижимости об объекте недвижимости  
Сведения о частях земельного участка

Земельный участок			
(вид объекта недвижимости)			
Лист № ____ Раздела <b>4.2</b>		Всего листов раздела <b>4.2</b> : ____	Всего листов выписки: ____
<b>14.03.2019 № 99/2019/250639901</b>			
Кадастровый номер:		<b>23:11:0000000:82 (единое землепользование)</b>	

Номер точки	Координаты, м		Описание закрепления на местности	Средняя квадратическая погрешность определения координат характерных точек границы части земельного участка, м
	X	Y		
1	2	3	4	5
55	598034.86	1389095.33	данные отсутствуют	данные отсутствуют
56	598030.43	1389087.78	данные отсутствуют	данные отсутствуют
57	598027.98	1389079.22	данные отсутствуют	данные отсутствуют
58	598033.15	1389069.55	данные отсутствуют	данные отсутствуют
80	603378.54	1386437.36	данные отсутствуют	данные отсутствуют
81	603490.24	1386621.5	данные отсутствуют	данные отсутствуют
104	594553.48	1380814.26	данные отсутствуют	данные отсутствуют
104	594553.48	1380814.26	данные отсутствуют	данные отсутствуют
105	594489.56	1380829.03	данные отсутствуют	данные отсутствуют
105	594489.56	1380829.03	данные отсутствуют	данные отсутствуют
106	594419.32	1380921.8	данные отсутствуют	данные отсутствуют
106	594419.32	1380921.8	данные отсутствуют	данные отсутствуют
107	594395.21	1380981.03	данные отсутствуют	2.5
107	594395.21	1380981.03	данные отсутствуют	2.5
108	594382.11	1381020.35	данные отсутствуют	данные отсутствуют
108	594382.11	1381020.35	данные отсутствуют	данные отсутствуют
109	594375.29	1381064.37	данные отсутствуют	2.5

Государственный регистратор				ФГИС ЕГРН
полное наименование должности			подпись	инициалы, фамилия

М.П.

Раздел 4.2

Выписка из Единого государственного реестра недвижимости об объекте недвижимости  
Сведения о частях земельного участка

Земельный участок			
(вид объекта недвижимости)			
Лист № ____ Раздела <b>4.2</b>		Всего листов раздела <b>4.2</b> : ____	Всего листов выписки: ____
<b>14.03.2019 № 99/2019/250639901</b>			
Кадастровый номер:		<b>23:11:0000000:82 (единое землепользование)</b>	

Номер точки	Координаты, м		Описание закрепления на местности	Средняя квадратическая погрешность определения координат характерных точек границы части земельного участка, м
	X	Y		
1	2	3	4	5
109	594375.29	1381064.37	данные отсутствуют	2.5
110	594369	1381114.17	данные отсутствуют	2.5
110	594369	1381114.17	данные отсутствуют	2.5
111	594367.95	1381148.77	данные отсутствуют	2.5
111	594367.95	1381148.77	данные отсутствуют	2.5
114	594460.08	1381295.47	данные отсутствуют	2.5

114	594460.08	1381295.47	данные отсутствуют	2.5
116	594544.22	1381377.05	данные отсутствуют	данные отсутствуют
116	594544.22	1381377.05	данные отсутствуют	данные отсутствуют
118	594623.48	1381437.53	данные отсутствуют	данные отсутствуют
118	594623.48	1381437.53	данные отсутствуют	данные отсутствуют
119	594660.1	1381464.83	данные отсутствуют	данные отсутствуют
119	594660.1	1381464.83	данные отсутствуют	данные отсутствуют
120	594694.09	1381492.17	данные отсутствуют	2.5
120	594694.09	1381492.17	данные отсутствуют	2.5
121	594720.15	1381518.95	данные отсутствуют	данные отсутствуют
121	594720.15	1381518.95	данные отсутствуют	данные отсутствуют

Государственный регистратор		ФГИС ЕГРН
полное наименование должности	подпись	инициалы, фамилия

М.П.

Раздел 4.2

Выписка из Единого государственного реестра недвижимости об объекте недвижимости  
Сведения о частях земельного участка

Земельный участок			
(вид объекта недвижимости)			
Лист № ____ Раздела <b>4.2</b>	Всего листов раздела <b>4.2</b> : ____	Всего разделов: ____	Всего листов выписки: ____
<b>14.03.2019 № 99/2019/250639901</b>			
Кадастровый номер:		<b>23:11:0000000:82 (единое землепользование)</b>	

Номер точки	Координаты, м		Описание закрепления на местности	Средняя квадратическая погрешность определения координат характерных точек границы части земельного участка, м
	X	Y		
1	2	3	4	5
122	594745.56	1381545.73	данные отсутствуют	2.5
122	594745.56	1381545.73	данные отсутствуют	2.5
124	594836.6	1381650.37	данные отсутствуют	2.5
124	594836.6	1381650.37	данные отсутствуют	2.5
125	594873.38	1381690.24	данные отсутствуют	2.5
125	594873.38	1381690.24	данные отсутствуют	2.5
126	594881.97	1381680.67	данные отсутствуют	данные отсутствуют
126	594881.97	1381680.67	данные отсутствуют	данные отсутствуют
127	594891.9	1381681.2	данные отсутствуют	данные отсутствуют
127	594891.9	1381681.2	данные отсутствуют	данные отсутствуют
128	594811	1381589.88	данные отсутствуют	данные отсутствуют
128	594811	1381589.88	данные отсутствуют	данные отсутствуют
129	594785.46	1381565.76	данные отсутствуют	данные отсутствуют
129	594785.46	1381565.76	данные отсутствуют	данные отсутствуют
130	594741.47	1381510.42	данные отсутствуют	данные отсутствуют
130	594741.47	1381510.42	данные отсутствуют	данные отсутствуют
131	594709.13	1381473.37	данные отсутствуют	данные отсутствуют

Государственный регистратор		ФГИС ЕГРН
полное наименование должности	подпись	инициалы, фамилия

М.П.

Раздел 4.2

Выписка из Единого государственного реестра недвижимости об объекте недвижимости  
Сведения о частях земельного участка

Земельный участок			
(вид объекта недвижимости)			
Лист № ____ Раздела <b>4.2</b>	Всего листов раздела <b>4.2</b> : ____	Всего разделов: ____	Всего листов выписки: ____
<b>14.03.2019 № 99/2019/250639901</b>			
Кадастровый номер:		<b>23:11:0000000:82 (единое землепользование)</b>	

Номер точки	Координаты, м		Описание закрепления на местности	Средняя квадратическая погрешность определения координат характерных точек границы части земельного участка, м
	X	Y		
1	2	3	4	5

131	594709.13	1381473.37	данные отсутствуют	данные отсутствуют
132	594675.49	1381449.41	данные отсутствуют	данные отсутствуют
132	594675.49	1381449.41	данные отсутствуют	данные отсутствуют
133	594627.25	1381408.26	данные отсутствуют	данные отсутствуют
133	594627.25	1381408.26	данные отсутствуют	данные отсутствуют
134	594579.71	1381369.24	данные отсутствуют	данные отсутствуют
134	594579.71	1381369.24	данные отсутствуют	данные отсутствуют
135	594541.4	1381343.7	данные отсутствуют	данные отсутствуют
135	594541.4	1381343.7	данные отсутствуют	данные отсутствуют
136	594512.48	1381322.82	данные отсутствуют	данные отсутствуют
136	594512.48	1381322.82	данные отсутствуют	данные отсутствуют
137	594490.32	1381303.26	данные отсутствуют	данные отсутствуют
137	594490.32	1381303.26	данные отсутствуют	данные отсутствуют
138	594471.06	1381286.27	данные отсутствуют	данные отсутствуют
138	594471.06	1381286.27	данные отсутствуют	данные отсутствуют
139	594468.34	1381290.84	данные отсутствуют	данные отсутствуют
139	594468.34	1381290.84	данные отсутствуют	данные отсутствуют
Государственный регистратор				ФГИС ЕГРН
полное наименование должности			подпись	инициалы, фамилия

М.П.

Раздел 4.2

Выписка из Единого государственного реестра недвижимости об объекте недвижимости  
Сведения о частях земельного участка

Земельный участок			
(вид объекта недвижимости)			
Лист № ____ Раздела <b>4.2</b>	Всего листов раздела <b>4.2</b> : ____	Всего разделов: ____	Всего листов выписки: ____
<b>14.03.2019 № 99/2019/250639901</b>			
Кадастровый номер:		<b>23:11:0000000:82 (единое землепользование)</b>	

Номер точки	Координаты, м		Описание закрепления на местности	Средняя квадратическая погрешность определения координат характерных точек границы части земельного участка, м
	X	Y		
1	2	3	4	5
140	594458.02	1381282.04	данные отсутствуют	данные отсутствуют
140	594458.02	1381282.04	данные отсутствуют	данные отсутствуют
141	594440.39	1381262.15	данные отсутствуют	данные отсутствуют
141	594440.39	1381262.15	данные отсутствуют	данные отсутствуют
142	594421.25	1381238.12	данные отсутствуют	данные отсутствуют
142	594421.25	1381238.12	данные отсутствуют	данные отсутствуют
143	594403.99	1381208.87	данные отсутствуют	данные отсутствуют
143	594403.99	1381208.87	данные отсутствуют	данные отсутствуют
144	594394.23	1381188.6	данные отсутствуют	данные отсутствуют
144	594394.23	1381188.6	данные отсутствуют	данные отсутствуют
145	594391.98	1381172.11	данные отсутствуют	данные отсутствуют
145	594391.98	1381172.11	данные отсутствуют	данные отсутствуют
146	594390.48	1381143.57	данные отсутствуют	данные отсутствуют
146	594390.48	1381143.57	данные отсутствуют	данные отсутствуют
147	594394.98	1381110.55	данные отсутствуют	данные отсутствуют
147	594394.98	1381110.55	данные отсутствуют	данные отсутствуют
148	594400.61	1381059.14	данные отсутствуют	данные отсутствуют
Государственный регистратор				ФГИС ЕГРН
полное наименование должности			подпись	инициалы, фамилия

М.П.

Раздел 4.2

Выписка из Единого государственного реестра недвижимости об объекте недвижимости  
Сведения о частях земельного участка

Земельный участок			
(вид объекта недвижимости)			
Лист № ____ Раздела <b>4.2</b>	Всего листов раздела <b>4.2</b> : ____	Всего разделов: ____	Всего листов выписки: ____



Номер точки	Координаты, м		Описание закрепления на местности	Средняя квадратическая погрешность определения координат характерных точек границы части земельного участка, м
	X	Y		
1	2	3	4	5
148	594400.61	1381059.14	данные отсутствуют	данные отсутствуют
149	594407.58	1381028.18	данные отсутствуют	данные отсутствуют
149	594407.58	1381028.18	данные отсутствуют	данные отсутствуют
150	594409.99	1381017.49	данные отсутствуют	данные отсутствуют
150	594409.99	1381017.49	данные отсутствуют	данные отсутствуют
151	594422.37	1380982.22	данные отсутствуют	данные отсутствуют
151	594422.37	1380982.22	данные отсутствуют	данные отсутствуют
152	594441.51	1380940.94	данные отсутствуют	данные отсутствуют
152	594441.51	1380940.94	данные отсутствуют	данные отсутствуют
153	594456.15	1380926.68	данные отсутствуют	данные отсутствуют
153	594456.15	1380926.68	данные отсутствуют	данные отсутствуют
154	594485.42	1380888.02	данные отсутствуют	данные отсутствуют
154	594485.42	1380888.02	данные отсутствуют	данные отсутствуют
155	594514.7	1380850.52	данные отсутствуют	данные отсутствуют
155	594514.7	1380850.52	данные отсутствуют	данные отсутствуют
156	594547.33	1380821.99	данные отсутствуют	данные отсутствуют
156	594547.33	1380821.99	данные отсутствуют	данные отсутствуют
Государственный регистратор				ФГИС ЕГРН
полное наименование должности			подпись	инициалы, фамилия

М.П.

Раздел 4.2

Выписка из Единого государственного реестра недвижимости об объекте недвижимости

Сведения о частях земельного участка

Земельный участок			
(вид объекта недвижимости)			
Лист № ____ Раздела <b>4.2</b>	Всего листов раздела <b>4.2</b> : ____	Всего разделов: ____	Всего листов выписки: ____
14.03.2019 № 99/2019/250639901			
Кадастровый номер:		23:11:0000000:82 (единое землепользование)	

Номер точки	Координаты, м		Описание закрепления на местности	Средняя квадратическая погрешность определения координат характерных точек границы части земельного участка, м
	X	Y		
1	2	3	4	5
213	598046.18	1383853.68	данные отсутствуют	данные отсутствуют
213	598046.18	1383853.68	данные отсутствуют	данные отсутствуют
214	598046.73	1383765.79	данные отсутствуют	данные отсутствуют
215	598047.04	1383715.79	данные отсутствуют	данные отсутствуют
215	598047.04	1383715.79	данные отсутствуют	данные отсутствуют
218	598109.23	1383685.89	данные отсутствуют	данные отсутствуют
219	598106.75	1383706.24	данные отсутствуют	данные отсутствуют
220	598105.06	1383727.43	данные отсутствуют	данные отсутствуют
220	598105.06	1383727.43	данные отсутствуют	данные отсутствуют
221	598102.13	1383755.26	данные отсутствуют	данные отсутствуют
221	598102.13	1383755.26	данные отсутствуют	данные отсутствуют
222	598100.52	1383783.07	данные отсутствуют	данные отсутствуют
223	598096.15	1383802.31	данные отсутствуют	данные отсутствуют
223	598096.15	1383802.31	данные отсутствуют	данные отсутствуют
224	598087.07	1383815.67	данные отсутствуют	данные отсутствуют
224	598087.07	1383815.67	данные отсутствуют	данные отсутствуют
225	598076.65	1383827.72	данные отсутствуют	данные отсутствуют
Государственный регистратор				ФГИС ЕГРН
полное наименование должности			подпись	инициалы, фамилия

М.П.

Выписка из Единого государственного реестра недвижимости об объекте недвижимости  
Сведения о частях земельного участка

<b>Земельный участок</b>			
(вид объекта недвижимости)			
Лист № ____ Раздела <b>4.2</b>	Всего листов раздела <b>4.2</b> : ____	Всего разделов: ____	Всего листов выписки: ____
<b>14.03.2019 № 99/2019/250639901</b>			
Кадастровый номер:		<b>23:11:0000000:82 (единое землепользование)</b>	

Номер точки	Координаты, м		Описание закрепления на местности	Средняя квадратическая погрешность определения координат характерных точек границы части земельного участка, м
	X	Y		
1	2	3	4	5
225	598076.65	1383827.72	данные отсутствуют	данные отсутствуют
226	598060.91	1383838.53	данные отсутствуют	данные отсутствуют
226	598060.91	1383838.53	данные отсутствуют	данные отсутствуют
227	598049.82	1383850.59	данные отсутствуют	данные отсутствуют
227	598049.82	1383850.59	данные отсутствуют	данные отсутствуют
236	600637.36	1379494.1	данные отсутствуют	данные отсутствуют
237	600594.25	1379461.55	данные отсутствуют	данные отсутствуют
238	600595.31	1379461.3	данные отсутствуют	данные отсутствуют
239	600595.94	1379460.27	данные отсутствуют	данные отсутствуют
240	600595.61	1379459.11	данные отсутствуют	данные отсутствуют
241	600290.8	1379087.66	данные отсутствуют	данные отсутствуют
242	600289.6	1379087.11	данные отсутствуют	данные отсутствуют
243	600288.5	1379087.62	данные отсутствуют	данные отсутствуют
244	600288.13	1379088.65	данные отсутствуют	данные отсутствуют
245	600288.56	1379091.56	данные отсутствуют	данные отсутствуют
246	600569.11	1379432.93	данные отсутствуют	данные отсутствуют
247	600224.51	1379040.68	данные отсутствуют	данные отсутствуют

Государственный регистратор		ФГИС ЕГРН
полное наименование должности	подпись	инициалы, фамилия

М.П.

Выписка из Единого государственного реестра недвижимости об объекте недвижимости  
Сведения о частях земельного участка

<b>Земельный участок</b>			
(вид объекта недвижимости)			
Лист № ____ Раздела <b>4.2</b>	Всего листов раздела <b>4.2</b> : ____	Всего разделов: ____	Всего листов выписки: ____
<b>14.03.2019 № 99/2019/250639901</b>			
Кадастровый номер:		<b>23:11:0000000:82 (единое землепользование)</b>	

Номер точки	Координаты, м		Описание закрепления на местности	Средняя квадратическая погрешность определения координат характерных точек границы части земельного участка, м
	X	Y		
1	2	3	4	5
248	600264.92	1379039.86	данные отсутствуют	данные отсутствуют
249	600369.53	1379168.45	данные отсутствуют	данные отсутствуют
331	598578.6	1389475.59	данные отсутствуют	данные отсутствуют
331	598578.6	1389475.59	данные отсутствуют	данные отсутствуют
332	598556.79	1389478.28	данные отсутствуют	данные отсутствуют
332	598556.79	1389478.28	данные отсутствуют	данные отсутствуют
333	598518.47	1389478.85	данные отсутствуют	данные отсутствуют
333	598518.47	1389478.85	данные отсутствуют	данные отсутствуют
334	598450.65	1389477.42	данные отсутствуют	данные отсутствуют
334	598450.65	1389477.42	данные отсутствуют	данные отсутствуют
335	598426.04	1389473.87	данные отсутствуют	данные отсутствуют
335	598426.04	1389473.87	данные отсутствуют	данные отсутствуют
336	598397.95	1389468.42	данные отсутствуют	данные отсутствуют
336	598397.95	1389468.42	данные отсутствуют	данные отсутствуют
337	598360.94	1389457.72	данные отсутствуют	данные отсутствуют

337	598360.94	1389457.72	данные отсутствуют	данные отсутствуют
338	598329.34	1389446.94	данные отсутствуют	данные отсутствуют
Государственный регистратор				ФГИС ЕГРН
полное наименование должности			подпись	инициалы, фамилия

М.П.

Раздел 4.2

Выписка из Единого государственного реестра недвижимости об объекте недвижимости  
Сведения о частях земельного участка

Земельный участок			
(вид объекта недвижимости)			
Лист № ____ Раздела <b>4.2</b>	Всего листов раздела <b>4.2</b> : ____	Всего разделов: ____	Всего листов выписки: ____
<b>14.03.2019 № 99/2019/250639901</b>			
Кадастровый номер:		<b>23:11:0000000:82 (единое землепользование)</b>	

Номер точки	Координаты, м		Описание закрепления на местности	Средняя квадратическая погрешность определения координат характерных точек границы части земельного участка, м
	X	Y		
1	2	3	4	5
338	598329.34	1389446.94	данные отсутствуют	данные отсутствуют
339	598288.34	1389431.9	данные отсутствуют	данные отсутствуют
339	598288.34	1389431.9	данные отсутствуют	данные отсутствуют
340	598270.54	1389424.34	данные отсутствуют	данные отсутствуют
340	598270.54	1389424.34	данные отсутствуют	данные отсутствуют
341	598252.69	1389412.87	данные отсутствуют	данные отсутствуют
341	598252.69	1389412.87	данные отсутствуют	данные отсутствуют
342	598239.28	1389403.29	данные отсутствуют	данные отсутствуют
342	598239.28	1389403.29	данные отсутствуют	данные отсутствуют
343	598221.9	1389390.83	данные отсутствуют	данные отсутствуют
343	598221.9	1389390.83	данные отсутствуют	данные отсутствуют
344	598206.05	1389381.77	данные отсутствуют	2.5
344	598206.05	1389381.77	данные отсутствуют	2.5
346	598152.68	1389361.05	данные отсутствуют	данные отсутствуют
346	598152.68	1389361.05	данные отсутствуют	данные отсутствуют
347	598137.85	1389354.91	данные отсутствуют	данные отсутствуют
347	598137.85	1389354.91	данные отсутствуют	данные отсутствуют

Государственный регистратор				ФГИС ЕГРН
полное наименование должности			подпись	инициалы, фамилия

М.П.

Раздел 4.2

Выписка из Единого государственного реестра недвижимости об объекте недвижимости  
Сведения о частях земельного участка

Земельный участок			
(вид объекта недвижимости)			
Лист № ____ Раздела <b>4.2</b>	Всего листов раздела <b>4.2</b> : ____	Всего разделов: ____	Всего листов выписки: ____
<b>14.03.2019 № 99/2019/250639901</b>			
Кадастровый номер:		<b>23:11:0000000:82 (единое землепользование)</b>	

Номер точки	Координаты, м		Описание закрепления на местности	Средняя квадратическая погрешность определения координат характерных точек границы части земельного участка, м
	X	Y		
1	2	3	4	5
348	598120.58	1389349.79	данные отсутствуют	данные отсутствуют
348	598120.58	1389349.79	данные отсутствуют	данные отсутствуют
349	598110.73	1389348.47	данные отсутствуют	данные отсутствуют
349	598110.73	1389348.47	данные отсутствуют	данные отсутствуют
350	598100.89	1389347.15	данные отсутствуют	данные отсутствуют
350	598100.89	1389347.15	данные отсутствуют	данные отсутствуют
351	598075.33	1389346.55	данные отсутствуют	данные отсутствуют
351	598075.33	1389346.55	данные отсутствуют	данные отсутствуют
352	598063.57	1389348.19	данные отсутствуют	данные отсутствуют

352	598063.57	1389348.19	данные отсутствуют	данные отсутствуют
353	598037.18	1389357.88	данные отсутствуют	данные отсутствуют
353	598037.18	1389357.88	данные отсутствуют	данные отсутствуют
354	597989.84	1389379.61	данные отсутствуют	данные отсутствуют
354	597989.84	1389379.61	данные отсутствуют	данные отсутствуют
355	597948.86	1389399.3	данные отсутствуют	данные отсутствуют
355	597948.86	1389399.3	данные отсутствуют	данные отсутствуют
357	597905.46	1389421.47	данные отсутствуют	данные отсутствуют
Государственный регистратор				ФГИС ЕГРН
полное наименование должности			подпись	инициалы, фамилия

М.П.

Раздел 4.2

Выписка из Единого государственного реестра недвижимости об объекте недвижимости  
Сведения о частях земельного участка

Земельный участок			
(вид объекта недвижимости)			
Лист № ____ Раздела <b>4.2</b>	Всего листов раздела <b>4.2</b> : ____	Всего разделов: ____	Всего листов выписки: ____
<b>14.03.2019 № 99/2019/250639901</b>			
Кадастровый номер:		<b>23:11:0000000:82 (единое землепользование)</b>	

Номер точки	Координаты, м		Описание закрепления на местности	Средняя квадратическая погрешность определения координат характерных точек границы части земельного участка, м
	X	Y		
1	2	3	4	5
357	597905.46	1389421.47	данные отсутствуют	данные отсутствуют
358	597880.11	1389434.56	данные отсутствуют	данные отсутствуют
358	597880.11	1389434.56	данные отсутствуют	данные отсутствуют
359	597859.13	1389444.17	данные отсутствуют	данные отсутствуют
359	597859.13	1389444.17	данные отсутствуют	данные отсутствуют
360	597838.08	1389449.86	данные отсутствуют	данные отсутствуют
360	597838.08	1389449.86	данные отсутствуют	данные отсутствуют
361	597816.54	1389454.58	данные отсутствуют	данные отсутствуют
361	597816.54	1389454.58	данные отсутствуют	данные отсутствуют
362	597800.32	1389454.33	данные отсутствуют	данные отсутствуют
362	597800.32	1389454.33	данные отсутствуют	данные отсутствуют
363	597782.12	1389453.14	данные отсутствуют	данные отсутствуют
363	597782.12	1389453.14	данные отсутствуют	данные отсутствуют
364	597761.24	1389451.68	данные отсутствуют	2.5
364	597761.24	1389451.68	данные отсутствуют	2.5
365	597761.46	1389455.19	данные отсутствуют	данные отсутствуют
365	597761.46	1389455.19	данные отсутствуют	данные отсутствуют

Государственный регистратор				ФГИС ЕГРН
полное наименование должности			подпись	инициалы, фамилия

М.П.

Раздел 4.2

Выписка из Единого государственного реестра недвижимости об объекте недвижимости  
Сведения о частях земельного участка

Земельный участок			
(вид объекта недвижимости)			
Лист № ____ Раздела <b>4.2</b>	Всего листов раздела <b>4.2</b> : ____	Всего разделов: ____	Всего листов выписки: ____
<b>14.03.2019 № 99/2019/250639901</b>			
Кадастровый номер:		<b>23:11:0000000:82 (единое землепользование)</b>	

Номер точки	Координаты, м		Описание закрепления на местности	Средняя квадратическая погрешность определения координат характерных точек границы части земельного участка, м
	X	Y		
1	2	3	4	5
366	597762.86	1389487.67	данные отсутствуют	данные отсутствуют
366	597762.86	1389487.67	данные отсутствуют	данные отсутствуют
367	597786.67	1389487.9	данные отсутствуют	данные отсутствуют

367	597786.67	1389487.9	данные отсутствуют	данные отсутствуют
368	597795.23	1389483.14	данные отсутствуют	данные отсутствуют
368	597795.23	1389483.14	данные отсутствуют	данные отсутствуют
369	597807.78	1389477.66	данные отсутствуют	данные отсутствуют
369	597807.78	1389477.66	данные отсутствуют	данные отсутствуют
370	597820.36	1389474.83	данные отсутствуют	данные отсутствуют
370	597820.36	1389474.83	данные отсутствуют	данные отсутствуют
371	597828.32	1389473.39	данные отсутствуют	данные отсутствуют
371	597828.32	1389473.39	данные отсутствуют	данные отсутствуют
372	597834.84	1389476.07	данные отсутствуют	данные отсутствуют
372	597834.84	1389476.07	данные отсутствуют	данные отсутствуют
373	597894.63	1389453.47	данные отсутствуют	данные отсутствуют
373	597894.63	1389453.47	данные отсутствуют	данные отсутствуют
374	597948.98	1389427.72	данные отсутствуют	данные отсутствуют

Государственный регистратор		ФГИС ЕГРН
полное наименование должности	подпись	инициалы, фамилия

М.П.

Раздел 4.2

Выписка из Единого государственного реестра недвижимости об объекте недвижимости  
Сведения о частях земельного участка

Земельный участок			
(вид объекта недвижимости)			
Лист № ____ Раздела <b>4.2</b>	Всего листов раздела <b>4.2</b> : ____	Всего разделов: ____	Всего листов выписки: ____
<b>14.03.2019 № 99/2019/250639901</b>			
Кадастровый номер:		<b>23:11:0000000:82 (единое землепользование)</b>	

Номер точки	Координаты, м		Описание закрепления на местности	Средняя квадратическая погрешность определения координат характерных точек границы части земельного участка, м
	X	Y		
1	2	3	4	5
374	597948.98	1389427.72	данные отсутствуют	данные отсутствуют
375	598057.96	1389372.84	данные отсутствуют	данные отсутствуют
375	598057.96	1389372.84	данные отсутствуют	данные отсутствуют
376	598082.9	1389365.04	данные отсутствуют	данные отсутствуют
376	598082.9	1389365.04	данные отсутствуют	данные отсутствуют
377	598085.09	1389364.65	данные отсутствуют	данные отсутствуют
377	598085.09	1389364.65	данные отсутствуют	данные отсутствуют
378	598086.38	1389364.67	данные отсутствуют	данные отсутствуют
378	598086.38	1389364.67	данные отсутствуют	данные отсутствуют
379	598111.67	1389366.94	данные отсутствуют	данные отсутствуют
379	598111.67	1389366.94	данные отсутствуют	данные отсутствуют
380	598114.34	1389367.6	данные отсутствуют	данные отсутствуют
380	598114.34	1389367.6	данные отсутствуют	данные отсутствуют
381	598147.37	1389381.47	данные отсутствуют	данные отсутствуют
381	598147.37	1389381.47	данные отсутствуют	данные отсутствуют
382	598247.18	1389445.36	данные отсутствуют	данные отсутствуют
382	598247.18	1389445.36	данные отсутствуют	данные отсутствуют

Государственный регистратор		ФГИС ЕГРН
полное наименование должности	подпись	инициалы, фамилия

М.П.

Раздел 4.2

Выписка из Единого государственного реестра недвижимости об объекте недвижимости  
Сведения о частях земельного участка

Земельный участок			
(вид объекта недвижимости)			
Лист № ____ Раздела <b>4.2</b>	Всего листов раздела <b>4.2</b> : ____	Всего разделов: ____	Всего листов выписки: ____
<b>14.03.2019 № 99/2019/250639901</b>			
Кадастровый номер:		<b>23:11:0000000:82 (единое землепользование)</b>	

--	--	--	--

Номер точки	Координаты, м		Описание закрепления на местности	Средняя квадратическая погрешность определения координат характерных точек границы части земельного участка, м
	X	Y		
1	2	3	4	5
383	598287.95	1389463.32	данные отсутствуют	данные отсутствуют
383	598287.95	1389463.32	данные отсутствуют	данные отсутствуют
384	598341.13	1389476.2	данные отсутствуют	данные отсутствуют
384	598341.13	1389476.2	данные отсутствуют	данные отсутствуют
385	598395.26	1389488.49	данные отсутствуют	данные отсутствуют
385	598395.26	1389488.49	данные отсутствуют	данные отсутствуют
386	598451.29	1389494.86	данные отсутствуют	данные отсутствуют
386	598451.29	1389494.86	данные отсутствуют	данные отсутствуют
387	598490.44	1389498.82	данные отсутствуют	данные отсутствуют
387	598490.44	1389498.82	данные отсутствуют	данные отсутствуют
388	598547.97	1389495.36	данные отсутствуют	данные отсутствуют
388	598547.97	1389495.36	данные отсутствуют	данные отсутствуют
389	598578.94	1389492.32	данные отсутствуют	данные отсутствуют
389	598578.94	1389492.32	данные отсутствуют	данные отсутствуют
437	597577.44	1389510.52	данные отсутствуют	данные отсутствуют
438	597756.92	1389516.76	данные отсутствуют	данные отсутствуют
439	597761.52	1389541.61	данные отсутствуют	данные отсутствуют
Государственный регистратор				ФГИС ЕГРН
полное наименование должности			подпись	инициалы, фамилия

М.П.

Раздел 4.2

Выписка из Единого государственного реестра недвижимости об объекте недвижимости  
Сведения о частях земельного участка

Земельный участок			
(вид объекта недвижимости)			
Лист № ____ Раздела <b>4.2</b>	Всего листов раздела <b>4.2</b> : ____	Всего разделов: ____	Всего листов выписки: ____
<b>14.03.2019 № 99/2019/250639901</b>			
Кадастровый номер:		<b>23:11:0000000:82 (единое землепользование)</b>	

Номер точки	Координаты, м		Описание закрепления на местности	Средняя квадратическая погрешность определения координат характерных точек границы части земельного участка, м
	X	Y		
1	2	3	4	5
440	597758.84	1389510.45	данные отсутствуют	данные отсутствуют
458	594537.48	1381174.52	данные отсутствуют	данные отсутствуют
459	594529.82	1381187.42	данные отсутствуют	данные отсутствуют
460	594560.12	1381191.57	данные отсутствуют	данные отсутствуют
461	594586.58	1381194.78	данные отсутствуют	данные отсутствуют
462	594607.11	1381197.01	данные отсутствуют	данные отсутствуют
463	594628.37	1381198.99	данные отсутствуют	данные отсутствуют
464	594646.42	1381200.47	данные отсутствуют	данные отсутствуют
468	594599.13	1381179.55	данные отсутствуют	данные отсутствуют
469	594569.07	1381179.94	данные отсутствуют	данные отсутствуют
470	598803.46	1389516.41	данные отсутствуют	данные отсутствуют
471	598808.44	1389538.17	данные отсутствуют	данные отсутствуют
472	598819.7	1389581	данные отсутствуют	данные отсутствуют
473	598826.51	1389637.13	данные отсутствуют	данные отсутствуют
474	598837.95	1389691.87	данные отсутствуют	данные отсутствуют
475	598841.73	1389722.9	данные отсутствуют	данные отсутствуют
476	598838.21	1389754.71	данные отсутствуют	данные отсутствуют
Государственный регистратор				ФГИС ЕГРН
полное наименование должности			подпись	инициалы, фамилия

М.П.

Раздел 4.2

Выписка из Единого государственного реестра недвижимости об объекте недвижимости  
Сведения о частях земельного участка

Земельный участок			
(вид объекта недвижимости)			
Лист № ____ Раздела <b>4.2</b>	Всего листов раздела <b>4.2</b> : ____	Всего разделов: ____	Всего листов выписки: ____
<b>14.03.2019 № 99/2019/250639901</b>			
Кадастровый номер:		<b>23:11:0000000:82 (единое землепользование)</b>	

Номер точки	Координаты, м		Описание закрепления на местности	Средняя квадратическая погрешность определения координат характерных точек границы части земельного участка, м
	X	Y		
1	2	3	4	5
477	598830.82	1389794.51	данные отсутствуют	данные отсутствуют
478	598817.2	1389817.2	данные отсутствуют	данные отсутствуют
478	598817.2	1389817.2	данные отсутствуют	данные отсутствуют
479	598779.24	1389856.14	данные отсутствуют	данные отсутствуют
480	598725.57	1389911.85	данные отсутствуют	данные отсутствуют
480	598725.57	1389911.85	данные отсутствуют	данные отсутствуют
481	598689.78	1389963.32	данные отсутствуют	данные отсутствуют
481	598689.78	1389963.32	данные отсутствуют	данные отсутствуют
482	598648.76	1390020.82	данные отсутствуют	данные отсутствуют
482	598648.76	1390020.82	данные отсутствуют	данные отсутствуют
483	598619.49	1390063.59	данные отсутствуют	данные отсутствуют
483	598619.49	1390063.59	данные отсутствуют	данные отсутствуют
484	598588.7	1390093.16	данные отсутствуют	данные отсутствуют
485	598582.42	1390097.52	данные отсутствуют	данные отсутствуют
486	598596.59	1390108.62	данные отсутствуют	данные отсутствуют
486	598596.59	1390108.62	данные отсутствуют	данные отсутствуют
487	598634.47	1390064.91	данные отсутствуют	данные отсутствуют

Государственный регистратор		ФГИС ЕГРН
полное наименование должности	подпись	инициалы, фамилия

М.П.

Раздел 4.2

Выписка из Единого государственного реестра недвижимости об объекте недвижимости

**Сведения о частях земельного участка**

Земельный участок			
(вид объекта недвижимости)			
Лист № ____ Раздела <b>4.2</b>	Всего листов раздела <b>4.2</b> : ____	Всего разделов: ____	Всего листов выписки: ____
<b>14.03.2019 № 99/2019/250639901</b>			
Кадастровый номер:		<b>23:11:0000000:82 (единое землепользование)</b>	

Номер точки	Координаты, м		Описание закрепления на местности	Средняя квадратическая погрешность определения координат характерных точек границы части земельного участка, м
	X	Y		
1	2	3	4	5
487	598634.47	1390064.91	данные отсутствуют	данные отсутствуют
488	598643.82	1390046.03	данные отсутствуют	данные отсутствуют
488	598643.82	1390046.03	данные отсутствуют	данные отсутствуют
489	598671.54	1390009.24	данные отсутствуют	данные отсутствуют
489	598671.54	1390009.24	данные отсутствуют	данные отсутствуют
490	598717.43	1389940.22	данные отсутствуют	данные отсутствуют
490	598717.43	1389940.22	данные отсутствуют	данные отсутствуют
491	598758.61	1389896.58	данные отсутствуют	данные отсутствуют
491	598758.61	1389896.58	данные отсутствуют	данные отсутствуют
492	598788.26	1389863.01	данные отсутствуют	данные отсутствуют
492	598788.26	1389863.01	данные отсутствуют	данные отсутствуют
493	598838.27	1389801.16	данные отсутствуют	данные отсутствуют
493	598838.27	1389801.16	данные отсутствуют	данные отсутствуют
494	598858.92	1389772.85	данные отсутствуют	данные отсутствуют
494	598858.92	1389772.85	данные отсутствуют	данные отсутствуют
495	598869.08	1389740.12	данные отсутствуют	данные отсутствуют
495	598869.08	1389740.12	данные отсутствуют	данные отсутствуют

Государственный регистратор		ФГИС ЕГРН
полное наименование должности	подпись	инициалы, фамилия

М.П.

Раздел 4.2

Выписка из Единого государственного реестра недвижимости об объекте недвижимости  
Сведения о частях земельного участка

Земельный участок			
(вид объекта недвижимости)			
Лист № ____ Раздела <b>4.2</b>	Всего листов раздела <b>4.2</b> : ____	Всего разделов: ____	Всего листов выписки: ____
<b>14.03.2019 № 99/2019/250639901</b>			
Кадастровый номер:		<b>23:11:0000000:82 (единое землепользование)</b>	

Номер точки	Координаты, м		Описание закрепления на местности	Средняя квадратическая погрешность определения координат характерных точек границы части земельного участка, м
	X	Y		
1	2	3	4	5
496	598054.6	1390816.26	данные отсутствуют	данные отсутствуют
497	598005.4	1390913.75	данные отсутствуют	данные отсутствуют
497	598005.4	1390913.75	данные отсутствуют	данные отсутствуют
502	598013.62	1390957.57	данные отсутствуют	2.5
502	598013.62	1390957.57	данные отсутствуют	2.5
503	598009.64	1390954.2	данные отсутствуют	2.5
503	598009.64	1390954.2	данные отсутствуют	2.5
504	598007.61	1390950.32	данные отсутствуют	2.5
505	598007.03	1390943.97	данные отсутствуют	2.5
505	598007.03	1390943.97	данные отсутствуют	2.5
506	598008.91	1390938.56	данные отсутствуют	2.5
506	598008.91	1390938.56	данные отсутствуют	2.5
507	598016.64	1390929.64	данные отсутствуют	2.5
507	598016.64	1390929.64	данные отсутствуют	2.5
508	598034.65	1390918.13	данные отсутствуют	данные отсутствуют
508	598034.65	1390918.13	данные отсутствуют	данные отсутствуют
508	598034.65	1390918.13	данные отсутствуют	данные отсутствуют

Государственный регистратор		ФГИС ЕГРН
полное наименование должности	подпись	инициалы, фамилия

М.П.

Раздел 4.2

Выписка из Единого государственного реестра недвижимости об объекте недвижимости  
Сведения о частях земельного участка

Земельный участок			
(вид объекта недвижимости)			
Лист № ____ Раздела <b>4.2</b>	Всего листов раздела <b>4.2</b> : ____	Всего разделов: ____	Всего листов выписки: ____
<b>14.03.2019 № 99/2019/250639901</b>			
Кадастровый номер:		<b>23:11:0000000:82 (единое землепользование)</b>	

Номер точки	Координаты, м		Описание закрепления на местности	Средняя квадратическая погрешность определения координат характерных точек границы части земельного участка, м
	X	Y		
1	2	3	4	5
509	598042.38	1390909.21	данные отсутствуют	данные отсутствуют
509	598042.38	1390909.21	данные отсутствуют	данные отсутствуют
510	598049.68	1390904.7	данные отсутствуют	данные отсутствуют
510	598049.68	1390904.7	данные отсутствуют	данные отсутствуют
511	598058.48	1390901.63	данные отсутствуют	данные отсутствуют
511	598058.48	1390901.63	данные отсутствуют	данные отсутствуют
512	598066.69	1390891.73	данные отсутствуют	данные отсутствуют
512	598066.69	1390891.73	данные отсутствуют	данные отсутствуют
513	598095.07	1390837.15	данные отсутствуют	данные отсутствуют
513	598095.07	1390837.15	данные отсутствуют	данные отсутствуют
514	598265.58	1390618.4	данные отсутствуют	данные отсутствуют
514	598265.58	1390618.4	данные отсутствуют	данные отсутствуют



515	598269	1390614.57	данные отсутствуют	данные отсутствуют
515	598269	1390614.57	данные отсутствуют	данные отсутствуют
516	598252.78	1390597.91	данные отсутствуют	данные отсутствуют
516	598252.78	1390597.91	данные отсутствуют	данные отсутствуют
517	598249.24	1390601.35	данные отсутствуют	данные отсутствуют
Государственный регистратор				ФГИС ЕГРН
полное наименование должности			подпись	инициалы, фамилия

М.П.

Раздел 4.2

Выписка из Единого государственного реестра недвижимости об объекте недвижимости  
Сведения о частях земельного участка

Земельный участок			
(вид объекта недвижимости)			
Лист № ____ Раздела <b>4.2</b>	Всего листов раздела <b>4.2</b> : ____	Всего разделов: ____	Всего листов выписки: ____
<b>14.03.2019 № 99/2019/250639901</b>			
Кадастровый номер:		<b>23:11:0000000:82 (единое землепользование)</b>	

Номер точки	Координаты, м		Описание закрепления на местности	Средняя квадратическая погрешность определения координат характерных точек границы части земельного участка, м
	X	Y		
1	2	3	4	5
517	598249.24	1390601.35	данные отсутствуют	данные отсутствуют
518	598036.12	1390916.43	данные отсутствуют	данные отсутствуют
519	598032.96	1390916.41	данные отсутствуют	2.5
520	598032.94	1390919.23	данные отсутствуют	данные отсутствуют
521	603369.2	1386464.72	данные отсутствуют	данные отсутствуют
522	603383.21	1386531.03	данные отсутствуют	2.5
523	603469.37	1386621.75	данные отсутствуют	данные отсутствуют
524	598047.1	1383706.29	данные отсутствуют	данные отсутствуют
525	598046.79	1383756.25	данные отсутствуют	данные отсутствуют
526	598101.89	1383759.37	данные отсутствуют	данные отсутствуют
527	598106.48	1383709.65	данные отсутствуют	данные отсутствуют
528	598059.45	1390818.77	данные отсутствуют	данные отсутствуют
529	598037.08	1390863.39	данные отсутствуют	2.5
530	598030.84	1390863.33	данные отсутствуют	данные отсутствуют
531	597989.74	1390967.36	данные отсутствуют	данные отсутствуют
532	598018	1390966.8	данные отсутствуют	2.5
533	598017.17	1390964.08	данные отсутствуют	данные отсутствуют
Государственный регистратор				ФГИС ЕГРН
полное наименование должности			подпись	инициалы, фамилия

М.П.

Раздел 4.2

Выписка из Единого государственного реестра недвижимости об объекте недвижимости  
Сведения о частях земельного участка

Земельный участок			
(вид объекта недвижимости)			
Лист № ____ Раздела <b>4.2</b>	Всего листов раздела <b>4.2</b> : ____	Всего разделов: ____	Всего листов выписки: ____
<b>14.03.2019 № 99/2019/250639901</b>			
Кадастровый номер:		<b>23:11:0000000:82 (единое землепользование)</b>	

Номер точки	Координаты, м		Описание закрепления на местности	Средняя квадратическая погрешность определения координат характерных точек границы части земельного участка, м
	X	Y		
1	2	3	4	5
534	598016.16	1390960.76	данные отсутствуют	2.5
534	598016.16	1390960.76	данные отсутствуют	2.5
535	598038.6	1390913.58	данные отсутствуют	данные отсутствуют
535	598038.6	1390913.58	данные отсутствуют	данные отсутствуют
536	598038.74	1390913.41	данные отсутствуют	2.5
536	598038.74	1390913.41	данные отсутствуют	2.5

537	598837.25	1389631.61	данные отсутствуют	данные отсутствуют
538	598848.24	1389687.68	данные отсутствуют	2.5
539	598850.44	1389711.78	данные отсутствуют	2.5
540	598844.55	1389733.64	данные отсутствуют	2.5
541	598845.37	1389761.41	данные отсутствуют	2.5
542	598839.67	1389780.96	данные отсутствуют	2.5
543	598822.97	1389809.32	данные отсутствуют	2.5
544	598819.11	1389814.03	данные отсутствуют	данные отсутствуют
545	598812.75	1389821.77	данные отсутствуют	данные отсутствуют
546	598784.98	1389855.58	данные отсутствуют	2.5
547	598739.31	1389897.59	данные отсутствуют	данные отсутствуют

Государственный регистратор		ФГИС ЕГРН
полное наименование должности	подпись	инициалы, фамилия

М.П.

Раздел 4.2

Выписка из Единого государственного реестра недвижимости об объекте недвижимости  
Сведения о частях земельного участка

Земельный участок			
(вид объекта недвижимости)			
Лист № ____ Раздела <b>4.2</b>	Всего листов раздела <b>4.2</b> : ____	Всего разделов: ____	Всего листов выписки: ____
<b>14.03.2019 № 99/2019/250639901</b>			
Кадастровый номер:		<b>23:11:0000000:82 (единое землепользование)</b>	

Номер точки	Координаты, м		Описание закрепления на местности	Средняя квадратическая погрешность определения координат характерных точек границы части земельного участка, м
	X	Y		
1	2	3	4	5
548	598603.53	1390078.92	данные отсутствуют	данные отсутствуют
549	598595.65	1390090.41	данные отсутствуют	2.5
550	598587	1390101.11	данные отсутствуют	данные отсутствуют
551	597938.53	1389404.09	данные отсутствуют	данные отсутствуют
552	597938.51	1389404.1	данные отсутствуют	2.5
553	597907.12	1389420.56	данные отсутствуют	данные отсутствуют
554	598335.95	1389449.2	данные отсутствуют	данные отсутствуют
554	598335.95	1389449.2	данные отсутствуют	данные отсутствуют
555	598335.93	1389449.19	данные отсутствуют	2.5
555	598335.93	1389449.19	данные отсутствуют	2.5
556	598335.88	1389449.17	данные отсутствуют	данные отсутствуют
556	598335.88	1389449.17	данные отсутствуют	данные отсутствуют
557	598176.53	1389369.6	данные отсутствуют	2.5
557	598176.53	1389369.6	данные отсутствуют	2.5
558	598176.52	1389369.6	данные отсутствуют	данные отсутствуют
558	598176.52	1389369.6	данные отсутствуют	данные отсутствуют
559	598146.13	1386581.69	данные отсутствуют	2.5

Государственный регистратор		ФГИС ЕГРН
полное наименование должности	подпись	инициалы, фамилия

М.П.

Раздел 4.2

Выписка из Единого государственного реестра недвижимости об объекте недвижимости  
Сведения о частях земельного участка

Земельный участок			
(вид объекта недвижимости)			
Лист № ____ Раздела <b>4.2</b>	Всего листов раздела <b>4.2</b> : ____	Всего разделов: ____	Всего листов выписки: ____
<b>14.03.2019 № 99/2019/250639901</b>			
Кадастровый номер:		<b>23:11:0000000:82 (единое землепользование)</b>	

Номер точки	Координаты, м		Описание закрепления на местности	Средняя квадратическая погрешность определения координат характерных точек границы части земельного участка, м
	X	Y		
1	2	3	4	5

560	598125.91	1386581.92	данные отсутствуют	данные отсутствуют
561	598191.75	1386610.39	данные отсутствуют	данные отсутствуют
562	598098.13	1383793.59	данные отсутствуют	данные отсутствуют
563	598062.15	1383817.8	данные отсутствуют	2.5
564	598046.3	1383835.09	данные отсутствуют	данные отсутствуют
565	594392.48	1381203.35	данные отсутствуют	данные отсутствуют
565	594392.48	1381203.35	данные отсутствуют	данные отсутствуют
566	594392.5	1381203.38	данные отсутствуют	2.5
566	594392.5	1381203.38	данные отсутствуют	2.5
567	594428.63	1381255.88	данные отсутствуют	2.5
567	594428.63	1381255.88	данные отсутствуют	2.5
568	594504.87	1381342.5	данные отсутствуют	2.5
568	594504.87	1381342.5	данные отсутствуют	2.5
569	594504.99	1381342.61	данные отсутствуют	данные отсутствуют
569	594504.99	1381342.61	данные отсутствуют	данные отсутствуют
570	594579.86	1381406.17	данные отсутствуют	данные отсутствуют
570	594579.86	1381406.17	данные отсутствуют	данные отсутствуют
Государственный регистратор				ФГИС ЕГРН
полное наименование должности			подпись	инициалы, фамилия

М.П.

Раздел 4.2

Выписка из Единого государственного реестра недвижимости об объекте недвижимости  
Сведения о частях земельного участка

Земельный участок			
(вид объекта недвижимости)			
Лист № ____ Раздела <b>4.2</b>	Всего листов раздела <b>4.2</b> : ____	Всего разделов: ____	Всего листов выписки: ____
<b>14.03.2019 № 99/2019/250639901</b>			
Кадастровый номер:		<b>23:11:0000000:82 (единое землепользование)</b>	

Номер точки	Координаты, м		Описание закрепления на местности	Средняя квадратическая погрешность определения координат характерных точек границы части земельного участка, м
	X	Y		
1	2	3	4	5
571	594598.28	1381419.47	данные отсутствуют	данные отсутствуют
571	594598.28	1381419.47	данные отсутствуют	данные отсутствуют
572	594646.57	1381454.75	данные отсутствуют	данные отсутствуют
572	594646.57	1381454.75	данные отсутствуют	данные отсутствуют
573	594646.88	1381454.97	данные отсутствуют	2.5
573	594646.88	1381454.97	данные отсутствуют	2.5
574	594646.99	1381455.05	данные отсутствуют	данные отсутствуют
574	594646.99	1381455.05	данные отсутствуют	данные отсутствуют
575	594785.46	1381592.39	данные отсутствуют	данные отсутствуют
575	594785.46	1381592.39	данные отсутствуют	данные отсутствуют
576	598077.14	1383628.97	данные отсутствуют	данные отсутствуют
577	598047.47	1383647.26	данные отсутствуют	данные отсутствуют
578	594647.09	1381200.54	данные отсутствуют	данные отсутствуют
579	594629.53	1381182.73	данные отсутствуют	данные отсутствуют
580	597989.75	1390967.36	данные отсутствуют	данные отсутствуют
581	598018	1390966.79	данные отсутствуют	2.5
582	598016.72	1390962.6	данные отсутствуют	данные отсутствуют
Государственный регистратор				ФГИС ЕГРН
полное наименование должности			подпись	инициалы, фамилия

М.П.

Раздел 4.2

Выписка из Единого государственного реестра недвижимости об объекте недвижимости  
Сведения о частях земельного участка

Земельный участок			
(вид объекта недвижимости)			
Лист № ____ Раздела <b>4.2</b>	Всего листов раздела <b>4.2</b> : ____	Всего разделов: ____	Всего листов выписки: ____

Номер точки	Координаты, м		Описание закрепления на местности	Средняя квадратическая погрешность определения координат характерных точек границы части земельного участка, м
	X	Y		
1	2	3	4	5
583	598007.61	1390950.33	данные отсутствуют	2.5
584	597938.42	1389404.14	данные отсутствуют	данные отсутствуют
585	597907.19	1389420.52	данные отсутствуют	данные отсутствуют
586	598143.6	1389051.35	данные отсутствуют	2.5
587	598047.5	1389061.4	данные отсутствуют	данные отсутствуют
588	598153.41	1389054.56	данные отсутствуют	данные отсутствуют

Государственный регистратор		ФГИС ЕГРН
полное наименование должности	подпись	инициалы, фамилия

М.П.

Сведения о характерных точках границы части (частей) земельного участка				
Учетный номер части: 6				
Система координат: МСК 23, зона 1				
Зона №				
Номер точки	Координаты, м		Описание закрепления на местности	Средняя квадратическая погрешность определения координат характерных точек границы части земельного участка, м
	X	Y		
1	2	3	4	5
1	598103.09	1386538.99	данные отсутствуют	данные отсутствуют
2	598097.91	1386543.43	данные отсутствуют	данные отсутствуют
3	598086.58	1386546.21	данные отсутствуют	данные отсутствуют
4	598076.06	1386543.74	данные отсутствуют	данные отсутствуют
5	597953.06	1386546.19	данные отсутствуют	данные отсутствуют
6	597962.3	1386553.31	данные отсутствуют	данные отсутствуют
7	597984.2	1386572.97	данные отсутствуют	данные отсутствуют
8	597997.61	1386580.55	данные отсутствуют	данные отсутствуют
9	598032.98	1386572.3	данные отсутствуют	данные отсутствуют
10	598069.4	1386560.17	данные отсутствуют	данные отсутствуют
11	598141.46	1386558.41	данные отсутствуют	данные отсутствуют
12	598140.33	1386578.38	данные отсутствуют	данные отсутствуют
13	598110.83	1386578.22	данные отсутствуют	данные отсутствуют
14	598120.12	1386580.08	данные отсутствуют	данные отсутствуют
15	598130.09	1386583.24	данные отсутствуют	данные отсутствуют
15	598130.09	1386583.24	данные отсутствуют	данные отсутствуют
Государственный регистратор				ФГИС ЕГРН
полное наименование должности			подпись	инициалы, фамилия

М.П.

Раздел 4.2

Выписка из Единого государственного реестра недвижимости об объекте недвижимости

Сведения о частях земельного участка

Земельный участок			
(вид объекта недвижимости)			
Лист № ____ Раздела <b>4.2</b>	Всего листов раздела <b>4.2</b> : ____	Всего разделов: ____	Всего листов выписки: ____
14.03.2019 № 99/2019/250639901			

Выписка из Единого государственного реестра недвижимости об объекте недвижимости  
Сведения о частях земельного участка

<b>Земельный участок</b>				
(вид объекта недвижимости)				
Лист № ____ Раздела <b>4.2</b>		Всего листов раздела <b>4.2</b> : ____		Всего разделов: ____
Всего листов выписки: ____				
<b>14.03.2019 № 99/2019/250639901</b>				
Кадастровый номер:			<b>23:11:0000000:82 (единое землепользование)</b>	
Сведения о характерных точках границы части (частей) земельного участка				
Учетный номер части: 6				
Система координат: МСК 23, зона 1				
Зона №				
Номер точки	Координаты, м		Описание закрепления на местности	Средняя квадратическая погрешность определения координат характерных точек границы части земельного участка, м
	X	Y		
1	2	3	4	5
1	598103.09	1386538.99	данные отсутствуют	данные отсутствуют
2	598097.91	1386543.43	данные отсутствуют	данные отсутствуют
3	598086.58	1386546.21	данные отсутствуют	данные отсутствуют
4	598076.06	1386543.74	данные отсутствуют	данные отсутствуют
5	597953.06	1386546.19	данные отсутствуют	данные отсутствуют
6	597962.3	1386553.31	данные отсутствуют	данные отсутствуют
7	597984.2	1386572.97	данные отсутствуют	данные отсутствуют
8	597997.61	1386580.55	данные отсутствуют	данные отсутствуют
9	598032.98	1386572.3	данные отсутствуют	данные отсутствуют
10	598069.4	1386560.17	данные отсутствуют	данные отсутствуют
11	598141.46	1386558.41	данные отсутствуют	данные отсутствуют
12	598140.33	1386578.38	данные отсутствуют	данные отсутствуют
13	598110.83	1386578.22	данные отсутствуют	данные отсутствуют
14	598120.12	1386580.08	данные отсутствуют	данные отсутствуют
15	598130.09	1386583.24	данные отсутствуют	данные отсутствуют
15	598130.09	1386583.24	данные отсутствуют	данные отсутствуют
Государственный регистратор				ФГИС ЕГРН
полное наименование должности			подпись	инициалы, фамилия

М.П.

Выписка из Единого государственного реестра недвижимости об объекте недвижимости  
Сведения о частях земельного участка

<b>Земельный участок</b>				
(вид объекта недвижимости)				
Лист № ____ Раздела <b>4.2</b>		Всего листов раздела <b>4.2</b> : ____		Всего разделов: ____
Всего листов выписки: ____				
<b>14.03.2019 № 99/2019/250639901</b>				
Кадастровый номер:			<b>23:11:0000000:82 (единое землепользование)</b>	

Номер точки	Координаты, м		Описание закрепления на местности	Средняя квадратическая погрешность определения координат характерных точек границы части земельного участка, м
	X	Y		
1	2	3	4	5
16	598150.08	1386592.88	данные отсутствуют	данные отсутствуют
16	598150.08	1386592.88	данные отсутствуют	данные отсутствуют
17	598167.41	1386601.9	данные отсутствуют	данные отсутствуют
17	598167.41	1386601.9	данные отсутствуют	данные отсутствуют
18	598180.75	1386609.65	данные отсутствуют	данные отсутствуют
18	598180.75	1386609.65	данные отсутствуют	данные отсутствуют
19	598193.61	1386622.73	данные отсутствуют	данные отсутствуют
19	598193.61	1386622.73	данные отсутствуют	данные отсутствуют
20	598189.22	1386593.59	данные отсутствуют	данные отсутствуют
21	598172.19	1386538.93	данные отсутствуют	данные отсутствуют
22	598172.16	1386536.42	данные отсутствуют	данные отсутствуют
49	598150.99	1389062.17	данные отсутствуют	данные отсутствуют

50	598136.68	1389083.23	данные отсутствуют	данные отсутствуют
51	598112.99	1389098.46	данные отсутствуют	данные отсутствуют
52	598083.9	1389108.82	данные отсутствуют	данные отсутствуют
53	598064.64	1389109.77	данные отсутствуют	данные отсутствуют
54	598044.3	1389104.78	данные отсутствуют	данные отсутствуют
Государственный регистратор				ФГИС ЕГРН
полное наименование должности			подпись	инициалы, фамилия

М.П.

Раздел 4.2

Выписка из Единого государственного реестра недвижимости об объекте недвижимости  
Сведения о частях земельного участка

Земельный участок			
(вид объекта недвижимости)			
Лист № ____ Раздела <u>4.2</u>	Всего листов раздела <u>4.2</u> : ____	Всего разделов: ____	Всего листов выписки: ____
14.03.2019 № 99/2019/250639901			
Кадастровый номер:		23:11:0000000:82 (единое землепользование)	

Номер точки	Координаты, м		Описание закрепления на местности	Средняя квадратическая погрешность определения координат характерных точек границы части земельного участка, м
	X	Y		
1	2	3	4	5
55	598034.86	1389095.33	данные отсутствуют	данные отсутствуют
56	598030.43	1389087.78	данные отсутствуют	данные отсутствуют
57	598027.98	1389079.22	данные отсутствуют	данные отсутствуют
58	598033.15	1389069.55	данные отсутствуют	данные отсутствуют
80	603378.54	1386437.36	данные отсутствуют	данные отсутствуют
81	603490.24	1386621.5	данные отсутствуют	данные отсутствуют
104	594553.48	1380814.26	данные отсутствуют	данные отсутствуют
104	594553.48	1380814.26	данные отсутствуют	данные отсутствуют
105	594489.56	1380829.03	данные отсутствуют	данные отсутствуют
105	594489.56	1380829.03	данные отсутствуют	данные отсутствуют
106	594419.32	1380921.8	данные отсутствуют	данные отсутствуют
106	594419.32	1380921.8	данные отсутствуют	данные отсутствуют
107	594395.21	1380981.03	данные отсутствуют	2.5
107	594395.21	1380981.03	данные отсутствуют	2.5
108	594382.11	1381020.35	данные отсутствуют	данные отсутствуют
108	594382.11	1381020.35	данные отсутствуют	данные отсутствуют
109	594375.29	1381064.37	данные отсутствуют	2.5

Государственный регистратор				ФГИС ЕГРН
полное наименование должности			подпись	инициалы, фамилия

М.П.

Раздел 4.2

Выписка из Единого государственного реестра недвижимости об объекте недвижимости  
Сведения о частях земельного участка

Земельный участок			
(вид объекта недвижимости)			
Лист № ____ Раздела <u>4.2</u>	Всего листов раздела <u>4.2</u> : ____	Всего разделов: ____	Всего листов выписки: ____
14.03.2019 № 99/2019/250639901			
Кадастровый номер:		23:11:0000000:82 (единое землепользование)	

Номер точки	Координаты, м		Описание закрепления на местности	Средняя квадратическая погрешность определения координат характерных точек границы части земельного участка, м
	X	Y		
1	2	3	4	5
109	594375.29	1381064.37	данные отсутствуют	2.5
110	594369	1381114.17	данные отсутствуют	2.5
110	594369	1381114.17	данные отсутствуют	2.5
111	594367.95	1381148.77	данные отсутствуют	2.5
111	594367.95	1381148.77	данные отсутствуют	2.5
114	594460.08	1381295.47	данные отсутствуют	2.5

114	594460.08	1381295.47	данные отсутствуют	2.5
116	594544.22	1381377.05	данные отсутствуют	данные отсутствуют
116	594544.22	1381377.05	данные отсутствуют	данные отсутствуют
118	594623.48	1381437.53	данные отсутствуют	данные отсутствуют
118	594623.48	1381437.53	данные отсутствуют	данные отсутствуют
119	594660.1	1381464.83	данные отсутствуют	данные отсутствуют
119	594660.1	1381464.83	данные отсутствуют	данные отсутствуют
120	594694.09	1381492.17	данные отсутствуют	2.5
120	594694.09	1381492.17	данные отсутствуют	2.5
121	594720.15	1381518.95	данные отсутствуют	данные отсутствуют
121	594720.15	1381518.95	данные отсутствуют	данные отсутствуют

Государственный регистратор		ФГИС ЕГРН
полное наименование должности	подпись	инициалы, фамилия

М.П.

Раздел 4.2

Выписка из Единого государственного реестра недвижимости об объекте недвижимости  
Сведения о частях земельного участка

Земельный участок			
(вид объекта недвижимости)			
Лист № ____ Раздела <b>4.2</b>	Всего листов раздела <b>4.2</b> : ____	Всего разделов: ____	Всего листов выписки: ____
<b>14.03.2019 № 99/2019/250639901</b>			
Кадастровый номер:		<b>23:11:0000000:82 (единое землепользование)</b>	

Номер точки	Координаты, м		Описание закрепления на местности	Средняя квадратическая погрешность определения координат характерных точек границы части земельного участка, м
	X	Y		
1	2	3	4	5
122	594745.56	1381545.73	данные отсутствуют	2.5
122	594745.56	1381545.73	данные отсутствуют	2.5
124	594836.6	1381650.37	данные отсутствуют	2.5
124	594836.6	1381650.37	данные отсутствуют	2.5
125	594873.38	1381690.24	данные отсутствуют	2.5
125	594873.38	1381690.24	данные отсутствуют	2.5
126	594881.97	1381680.67	данные отсутствуют	данные отсутствуют
126	594881.97	1381680.67	данные отсутствуют	данные отсутствуют
127	594891.9	1381681.2	данные отсутствуют	данные отсутствуют
127	594891.9	1381681.2	данные отсутствуют	данные отсутствуют
128	594811	1381589.88	данные отсутствуют	данные отсутствуют
128	594811	1381589.88	данные отсутствуют	данные отсутствуют
129	594785.46	1381565.76	данные отсутствуют	данные отсутствуют
129	594785.46	1381565.76	данные отсутствуют	данные отсутствуют
130	594741.47	1381510.42	данные отсутствуют	данные отсутствуют
130	594741.47	1381510.42	данные отсутствуют	данные отсутствуют
131	594709.13	1381473.37	данные отсутствуют	данные отсутствуют

Государственный регистратор		ФГИС ЕГРН
полное наименование должности	подпись	инициалы, фамилия

М.П.

Раздел 4.2

Выписка из Единого государственного реестра недвижимости об объекте недвижимости  
Сведения о частях земельного участка

Земельный участок			
(вид объекта недвижимости)			
Лист № ____ Раздела <b>4.2</b>	Всего листов раздела <b>4.2</b> : ____	Всего разделов: ____	Всего листов выписки: ____
<b>14.03.2019 № 99/2019/250639901</b>			
Кадастровый номер:		<b>23:11:0000000:82 (единое землепользование)</b>	

Номер точки	Координаты, м		Описание закрепления на местности	Средняя квадратическая погрешность определения координат характерных точек границы части земельного участка, м
	X	Y		
1	2	3	4	5

131	594709.13	1381473.37	данные отсутствуют	данные отсутствуют
132	594675.49	1381449.41	данные отсутствуют	данные отсутствуют
132	594675.49	1381449.41	данные отсутствуют	данные отсутствуют
133	594627.25	1381408.26	данные отсутствуют	данные отсутствуют
133	594627.25	1381408.26	данные отсутствуют	данные отсутствуют
134	594579.71	1381369.24	данные отсутствуют	данные отсутствуют
134	594579.71	1381369.24	данные отсутствуют	данные отсутствуют
135	594541.4	1381343.7	данные отсутствуют	данные отсутствуют
135	594541.4	1381343.7	данные отсутствуют	данные отсутствуют
136	594512.48	1381322.82	данные отсутствуют	данные отсутствуют
136	594512.48	1381322.82	данные отсутствуют	данные отсутствуют
137	594490.32	1381303.26	данные отсутствуют	данные отсутствуют
137	594490.32	1381303.26	данные отсутствуют	данные отсутствуют
138	594471.06	1381286.27	данные отсутствуют	данные отсутствуют
138	594471.06	1381286.27	данные отсутствуют	данные отсутствуют
139	594468.34	1381290.84	данные отсутствуют	данные отсутствуют
139	594468.34	1381290.84	данные отсутствуют	данные отсутствуют
Государственный регистратор				ФГИС ЕГРН
полное наименование должности			подпись	инициалы, фамилия

М.П.

Раздел 4.2

Выписка из Единого государственного реестра недвижимости об объекте недвижимости  
Сведения о частях земельного участка

Земельный участок			
(вид объекта недвижимости)			
Лист № ____ Раздела <b>4.2</b>	Всего листов раздела <b>4.2</b> : ____	Всего разделов: ____	Всего листов выписки: ____
<b>14.03.2019 № 99/2019/250639901</b>			
Кадастровый номер:		<b>23:11:0000000:82 (единое землепользование)</b>	

Номер точки	Координаты, м		Описание закрепления на местности	Средняя квадратическая погрешность определения координат характерных точек границы части земельного участка, м
	X	Y		
1	2	3	4	5
140	594458.02	1381282.04	данные отсутствуют	данные отсутствуют
140	594458.02	1381282.04	данные отсутствуют	данные отсутствуют
141	594440.39	1381262.15	данные отсутствуют	данные отсутствуют
141	594440.39	1381262.15	данные отсутствуют	данные отсутствуют
142	594421.25	1381238.12	данные отсутствуют	данные отсутствуют
142	594421.25	1381238.12	данные отсутствуют	данные отсутствуют
143	594403.99	1381208.87	данные отсутствуют	данные отсутствуют
143	594403.99	1381208.87	данные отсутствуют	данные отсутствуют
144	594394.23	1381188.6	данные отсутствуют	данные отсутствуют
144	594394.23	1381188.6	данные отсутствуют	данные отсутствуют
145	594391.98	1381172.11	данные отсутствуют	данные отсутствуют
145	594391.98	1381172.11	данные отсутствуют	данные отсутствуют
146	594390.48	1381143.57	данные отсутствуют	данные отсутствуют
146	594390.48	1381143.57	данные отсутствуют	данные отсутствуют
147	594394.98	1381110.55	данные отсутствуют	данные отсутствуют
147	594394.98	1381110.55	данные отсутствуют	данные отсутствуют
148	594400.61	1381059.14	данные отсутствуют	данные отсутствуют
Государственный регистратор				ФГИС ЕГРН
полное наименование должности			подпись	инициалы, фамилия

М.П.

Раздел 4.2

Выписка из Единого государственного реестра недвижимости об объекте недвижимости  
Сведения о частях земельного участка

Земельный участок			
(вид объекта недвижимости)			
Лист № ____ Раздела <b>4.2</b>	Всего листов раздела <b>4.2</b> : ____	Всего разделов: ____	Всего листов выписки: ____



Номер точки	Координаты, м		Описание закрепления на местности	Средняя квадратическая погрешность определения координат характерных точек границы части земельного участка, м
	X	Y		
1	2	3	4	5
148	594400.61	1381059.14	данные отсутствуют	данные отсутствуют
149	594407.58	1381028.18	данные отсутствуют	данные отсутствуют
149	594407.58	1381028.18	данные отсутствуют	данные отсутствуют
150	594409.99	1381017.49	данные отсутствуют	данные отсутствуют
150	594409.99	1381017.49	данные отсутствуют	данные отсутствуют
151	594422.37	1380982.22	данные отсутствуют	данные отсутствуют
151	594422.37	1380982.22	данные отсутствуют	данные отсутствуют
152	594441.51	1380940.94	данные отсутствуют	данные отсутствуют
152	594441.51	1380940.94	данные отсутствуют	данные отсутствуют
153	594456.15	1380926.68	данные отсутствуют	данные отсутствуют
153	594456.15	1380926.68	данные отсутствуют	данные отсутствуют
154	594485.42	1380888.02	данные отсутствуют	данные отсутствуют
154	594485.42	1380888.02	данные отсутствуют	данные отсутствуют
155	594514.7	1380850.52	данные отсутствуют	данные отсутствуют
155	594514.7	1380850.52	данные отсутствуют	данные отсутствуют
156	594547.33	1380821.99	данные отсутствуют	данные отсутствуют
156	594547.33	1380821.99	данные отсутствуют	данные отсутствуют
Государственный регистратор				ФГИС ЕГРН
полное наименование должности			подпись	инициалы, фамилия

М.П.

Раздел 4.2

Выписка из Единого государственного реестра недвижимости об объекте недвижимости  
Сведения о частях земельного участка

Земельный участок			
(вид объекта недвижимости)			
Лист № ____ Раздела <b>4.2</b>	Всего листов раздела <b>4.2</b> : ____	Всего разделов: ____	Всего листов выписки: ____
14.03.2019 № 99/2019/250639901			
Кадастровый номер:		23:11:0000000:82 (единое землепользование)	

Номер точки	Координаты, м		Описание закрепления на местности	Средняя квадратическая погрешность определения координат характерных точек границы части земельного участка, м
	X	Y		
1	2	3	4	5
213	598046.18	1383853.68	данные отсутствуют	данные отсутствуют
213	598046.18	1383853.68	данные отсутствуют	данные отсутствуют
214	598046.73	1383765.79	данные отсутствуют	данные отсутствуют
215	598047.04	1383715.79	данные отсутствуют	данные отсутствуют
215	598047.04	1383715.79	данные отсутствуют	данные отсутствуют
218	598109.23	1383685.89	данные отсутствуют	данные отсутствуют
219	598106.75	1383706.24	данные отсутствуют	данные отсутствуют
220	598105.06	1383727.43	данные отсутствуют	данные отсутствуют
220	598105.06	1383727.43	данные отсутствуют	данные отсутствуют
221	598102.13	1383755.26	данные отсутствуют	данные отсутствуют
221	598102.13	1383755.26	данные отсутствуют	данные отсутствуют
222	598100.52	1383783.07	данные отсутствуют	данные отсутствуют
223	598096.15	1383802.31	данные отсутствуют	данные отсутствуют
223	598096.15	1383802.31	данные отсутствуют	данные отсутствуют
224	598087.07	1383815.67	данные отсутствуют	данные отсутствуют
224	598087.07	1383815.67	данные отсутствуют	данные отсутствуют
225	598076.65	1383827.72	данные отсутствуют	данные отсутствуют
Государственный регистратор				ФГИС ЕГРН
полное наименование должности			подпись	инициалы, фамилия

М.П.

Выписка из Единого государственного реестра недвижимости об объекте недвижимости  
Сведения о частях земельного участка

<b>Земельный участок</b>			
(вид объекта недвижимости)			
Лист № ____ Раздела <b>4.2</b>	Всего листов раздела <b>4.2</b> : ____	Всего разделов: ____	Всего листов выписки: ____
<b>14.03.2019 № 99/2019/250639901</b>			
Кадастровый номер:		<b>23:11:0000000:82 (единое землепользование)</b>	

Номер точки	Координаты, м		Описание закрепления на местности	Средняя квадратическая погрешность определения координат характерных точек границы части земельного участка, м
	X	Y		
1	2	3	4	5
225	598076.65	1383827.72	данные отсутствуют	данные отсутствуют
226	598060.91	1383838.53	данные отсутствуют	данные отсутствуют
226	598060.91	1383838.53	данные отсутствуют	данные отсутствуют
227	598049.82	1383850.59	данные отсутствуют	данные отсутствуют
227	598049.82	1383850.59	данные отсутствуют	данные отсутствуют
236	600637.36	1379494.1	данные отсутствуют	данные отсутствуют
237	600594.25	1379461.55	данные отсутствуют	данные отсутствуют
238	600595.31	1379461.3	данные отсутствуют	данные отсутствуют
239	600595.94	1379460.27	данные отсутствуют	данные отсутствуют
240	600595.61	1379459.11	данные отсутствуют	данные отсутствуют
241	600290.8	1379087.66	данные отсутствуют	данные отсутствуют
242	600289.6	1379087.11	данные отсутствуют	данные отсутствуют
243	600288.5	1379087.62	данные отсутствуют	данные отсутствуют
244	600288.13	1379088.65	данные отсутствуют	данные отсутствуют
245	600288.56	1379091.56	данные отсутствуют	данные отсутствуют
246	600569.11	1379432.93	данные отсутствуют	данные отсутствуют
247	600224.51	1379040.68	данные отсутствуют	данные отсутствуют

Государственный регистратор		ФГИС ЕГРН
полное наименование должности	подпись	инициалы, фамилия

М.П.

Выписка из Единого государственного реестра недвижимости об объекте недвижимости  
Сведения о частях земельного участка

<b>Земельный участок</b>			
(вид объекта недвижимости)			
Лист № ____ Раздела <b>4.2</b>	Всего листов раздела <b>4.2</b> : ____	Всего разделов: ____	Всего листов выписки: ____
<b>14.03.2019 № 99/2019/250639901</b>			
Кадастровый номер:		<b>23:11:0000000:82 (единое землепользование)</b>	

Номер точки	Координаты, м		Описание закрепления на местности	Средняя квадратическая погрешность определения координат характерных точек границы части земельного участка, м
	X	Y		
1	2	3	4	5
248	600264.92	1379039.86	данные отсутствуют	данные отсутствуют
249	600369.53	1379168.45	данные отсутствуют	данные отсутствуют
331	598578.6	1389475.59	данные отсутствуют	данные отсутствуют
331	598578.6	1389475.59	данные отсутствуют	данные отсутствуют
332	598556.79	1389478.28	данные отсутствуют	данные отсутствуют
332	598556.79	1389478.28	данные отсутствуют	данные отсутствуют
333	598518.47	1389478.85	данные отсутствуют	данные отсутствуют
333	598518.47	1389478.85	данные отсутствуют	данные отсутствуют
334	598450.65	1389477.42	данные отсутствуют	данные отсутствуют
334	598450.65	1389477.42	данные отсутствуют	данные отсутствуют
335	598426.04	1389473.87	данные отсутствуют	данные отсутствуют
335	598426.04	1389473.87	данные отсутствуют	данные отсутствуют
336	598397.95	1389468.42	данные отсутствуют	данные отсутствуют
336	598397.95	1389468.42	данные отсутствуют	данные отсутствуют
337	598360.94	1389457.72	данные отсутствуют	данные отсутствуют

337	598360.94	1389457.72	данные отсутствуют	данные отсутствуют
338	598329.34	1389446.94	данные отсутствуют	данные отсутствуют
Государственный регистратор				ФГИС ЕГРН
полное наименование должности			подпись	инициалы, фамилия

М.П.

Раздел 4.2

Выписка из Единого государственного реестра недвижимости об объекте недвижимости  
Сведения о частях земельного участка

Земельный участок			
(вид объекта недвижимости)			
Лист № ____ Раздела <u>4.2</u>	Всего листов раздела <u>4.2</u> : ____	Всего разделов: ____	Всего листов выписки: ____
14.03.2019 № 99/2019/250639901			
Кадастровый номер:		23:11:0000000:82 (единое землепользование)	

Номер точки	Координаты, м		Описание закрепления на местности	Средняя квадратическая погрешность определения координат характерных точек границы части земельного участка, м
	X	Y		
1	2	3	4	5
338	598329.34	1389446.94	данные отсутствуют	данные отсутствуют
339	598288.34	1389431.9	данные отсутствуют	данные отсутствуют
339	598288.34	1389431.9	данные отсутствуют	данные отсутствуют
340	598270.54	1389424.34	данные отсутствуют	данные отсутствуют
340	598270.54	1389424.34	данные отсутствуют	данные отсутствуют
341	598252.69	1389412.87	данные отсутствуют	данные отсутствуют
341	598252.69	1389412.87	данные отсутствуют	данные отсутствуют
342	598239.28	1389403.29	данные отсутствуют	данные отсутствуют
342	598239.28	1389403.29	данные отсутствуют	данные отсутствуют
343	598221.9	1389390.83	данные отсутствуют	данные отсутствуют
343	598221.9	1389390.83	данные отсутствуют	данные отсутствуют
344	598206.05	1389381.77	данные отсутствуют	2.5
344	598206.05	1389381.77	данные отсутствуют	2.5
346	598152.68	1389361.05	данные отсутствуют	данные отсутствуют
346	598152.68	1389361.05	данные отсутствуют	данные отсутствуют
347	598137.85	1389354.91	данные отсутствуют	данные отсутствуют
347	598137.85	1389354.91	данные отсутствуют	данные отсутствуют

Государственный регистратор				ФГИС ЕГРН
полное наименование должности			подпись	инициалы, фамилия

М.П.

Раздел 4.2

Выписка из Единого государственного реестра недвижимости об объекте недвижимости  
Сведения о частях земельного участка

Земельный участок			
(вид объекта недвижимости)			
Лист № ____ Раздела <u>4.2</u>	Всего листов раздела <u>4.2</u> : ____	Всего разделов: ____	Всего листов выписки: ____
<b>14.03.2019 № 99/2019/250639901</b>			
Кадастровый номер:		<b>23:11:0000000:82 (единое землепользование)</b>	

Номер точки	Координаты, м		Описание закрепления на местности	Средняя квадратическая погрешность определения координат характерных точек границы части земельного участка, м
	X	Y		
1	2	3	4	5
348	598120.58	1389349.79	данные отсутствуют	данные отсутствуют
348	598120.58	1389349.79	данные отсутствуют	данные отсутствуют
349	598110.73	1389348.47	данные отсутствуют	данные отсутствуют
349	598110.73	1389348.47	данные отсутствуют	данные отсутствуют
350	598100.89	1389347.15	данные отсутствуют	данные отсутствуют
350	598100.89	1389347.15	данные отсутствуют	данные отсутствуют
351	598075.33	1389346.55	данные отсутствуют	данные отсутствуют
351	598075.33	1389346.55	данные отсутствуют	данные отсутствуют
352	598063.57	1389348.19	данные отсутствуют	данные отсутствуют

352	598063.57	1389348.19	данные отсутствуют	данные отсутствуют
353	598037.18	1389357.88	данные отсутствуют	данные отсутствуют
353	598037.18	1389357.88	данные отсутствуют	данные отсутствуют
354	597989.84	1389379.61	данные отсутствуют	данные отсутствуют
354	597989.84	1389379.61	данные отсутствуют	данные отсутствуют
355	597948.86	1389399.3	данные отсутствуют	данные отсутствуют
355	597948.86	1389399.3	данные отсутствуют	данные отсутствуют
357	597905.46	1389421.47	данные отсутствуют	данные отсутствуют
Государственный регистратор				ФГИС ЕГРН
полное наименование должности			подпись	инициалы, фамилия

М.П.

Раздел 4.2

Выписка из Единого государственного реестра недвижимости об объекте недвижимости  
Сведения о частях земельного участка

Земельный участок			
(вид объекта недвижимости)			
Лист № ____ Раздела <b>4.2</b>	Всего листов раздела <b>4.2</b> : ____	Всего разделов: ____	Всего листов выписки: ____
<b>14.03.2019 № 99/2019/250639901</b>			
Кадастровый номер:		<b>23:11:0000000:82 (единое землепользование)</b>	

Номер точки	Координаты, м		Описание закрепления на местности	Средняя квадратическая погрешность определения координат характерных точек границы части земельного участка, м
	X	Y		
1	2	3	4	5
357	597905.46	1389421.47	данные отсутствуют	данные отсутствуют
358	597880.11	1389434.56	данные отсутствуют	данные отсутствуют
358	597880.11	1389434.56	данные отсутствуют	данные отсутствуют
359	597859.13	1389444.17	данные отсутствуют	данные отсутствуют
359	597859.13	1389444.17	данные отсутствуют	данные отсутствуют
360	597838.08	1389449.86	данные отсутствуют	данные отсутствуют
360	597838.08	1389449.86	данные отсутствуют	данные отсутствуют
361	597816.54	1389454.58	данные отсутствуют	данные отсутствуют
361	597816.54	1389454.58	данные отсутствуют	данные отсутствуют
362	597800.32	1389454.33	данные отсутствуют	данные отсутствуют
362	597800.32	1389454.33	данные отсутствуют	данные отсутствуют
363	597782.12	1389453.14	данные отсутствуют	данные отсутствуют
363	597782.12	1389453.14	данные отсутствуют	данные отсутствуют
364	597761.24	1389451.68	данные отсутствуют	2.5
364	597761.24	1389451.68	данные отсутствуют	2.5
365	597761.46	1389455.19	данные отсутствуют	данные отсутствуют
365	597761.46	1389455.19	данные отсутствуют	данные отсутствуют

Государственный регистратор				ФГИС ЕГРН
полное наименование должности			подпись	инициалы, фамилия

М.П.

Раздел 4.2

Выписка из Единого государственного реестра недвижимости об объекте недвижимости  
Сведения о частях земельного участка

Земельный участок			
(вид объекта недвижимости)			
Лист № ____ Раздела <b>4.2</b>	Всего листов раздела <b>4.2</b> : ____	Всего разделов: ____	Всего листов выписки: ____
<b>14.03.2019 № 99/2019/250639901</b>			
Кадастровый номер:		<b>23:11:0000000:82 (единое землепользование)</b>	

Номер точки	Координаты, м		Описание закрепления на местности	Средняя квадратическая погрешность определения координат характерных точек границы части земельного участка, м
	X	Y		
1	2	3	4	5
366	597762.86	1389487.67	данные отсутствуют	данные отсутствуют
366	597762.86	1389487.67	данные отсутствуют	данные отсутствуют
367	597786.67	1389487.9	данные отсутствуют	данные отсутствуют

367	597786.67	1389487.9	данные отсутствуют	данные отсутствуют
368	597795.23	1389483.14	данные отсутствуют	данные отсутствуют
368	597795.23	1389483.14	данные отсутствуют	данные отсутствуют
369	597807.78	1389477.66	данные отсутствуют	данные отсутствуют
369	597807.78	1389477.66	данные отсутствуют	данные отсутствуют
370	597820.36	1389474.83	данные отсутствуют	данные отсутствуют
370	597820.36	1389474.83	данные отсутствуют	данные отсутствуют
371	597828.32	1389473.39	данные отсутствуют	данные отсутствуют
371	597828.32	1389473.39	данные отсутствуют	данные отсутствуют
372	597834.84	1389476.07	данные отсутствуют	данные отсутствуют
372	597834.84	1389476.07	данные отсутствуют	данные отсутствуют
373	597894.63	1389453.47	данные отсутствуют	данные отсутствуют
373	597894.63	1389453.47	данные отсутствуют	данные отсутствуют
374	597948.98	1389427.72	данные отсутствуют	данные отсутствуют

Государственный регистратор		ФГИС ЕГРН
полное наименование должности	подпись	инициалы, фамилия

М.П.

Раздел 4.2

Выписка из Единого государственного реестра недвижимости об объекте недвижимости  
Сведения о частях земельного участка

Земельный участок			
(вид объекта недвижимости)			
Лист № ____ Раздела <b>4.2</b>	Всего листов раздела <b>4.2</b> : ____	Всего разделов: ____	Всего листов выписки: ____
<b>14.03.2019 № 99/2019/250639901</b>			
Кадастровый номер:		<b>23:11:0000000:82 (единое землепользование)</b>	

Номер точки	Координаты, м		Описание закрепления на местности	Средняя квадратическая погрешность определения координат характерных точек границы части земельного участка, м
	X	Y		
1	2	3	4	5
374	597948.98	1389427.72	данные отсутствуют	данные отсутствуют
375	598057.96	1389372.84	данные отсутствуют	данные отсутствуют
375	598057.96	1389372.84	данные отсутствуют	данные отсутствуют
376	598082.9	1389365.04	данные отсутствуют	данные отсутствуют
376	598082.9	1389365.04	данные отсутствуют	данные отсутствуют
377	598085.09	1389364.65	данные отсутствуют	данные отсутствуют
377	598085.09	1389364.65	данные отсутствуют	данные отсутствуют
378	598086.38	1389364.67	данные отсутствуют	данные отсутствуют
378	598086.38	1389364.67	данные отсутствуют	данные отсутствуют
379	598111.67	1389366.94	данные отсутствуют	данные отсутствуют
379	598111.67	1389366.94	данные отсутствуют	данные отсутствуют
380	598114.34	1389367.6	данные отсутствуют	данные отсутствуют
380	598114.34	1389367.6	данные отсутствуют	данные отсутствуют
381	598147.37	1389381.47	данные отсутствуют	данные отсутствуют
381	598147.37	1389381.47	данные отсутствуют	данные отсутствуют
382	598247.18	1389445.36	данные отсутствуют	данные отсутствуют
382	598247.18	1389445.36	данные отсутствуют	данные отсутствуют

Государственный регистратор		ФГИС ЕГРН
полное наименование должности	подпись	инициалы, фамилия

М.П.

Раздел 4.2

Выписка из Единого государственного реестра недвижимости об объекте недвижимости  
Сведения о частях земельного участка

Земельный участок			
(вид объекта недвижимости)			
Лист № ____ Раздела <b>4.2</b>	Всего листов раздела <b>4.2</b> : ____	Всего разделов: ____	Всего листов выписки: ____
<b>14.03.2019 № 99/2019/250639901</b>			
Кадастровый номер:		<b>23:11:0000000:82 (единое землепользование)</b>	

--	--	--	--

Номер точки	Координаты, м		Описание закрепления на местности	Средняя квадратическая погрешность определения координат характерных точек границы части земельного участка, м
	X	Y		
1	2	3	4	5
383	598287.95	1389463.32	данные отсутствуют	данные отсутствуют
383	598287.95	1389463.32	данные отсутствуют	данные отсутствуют
384	598341.13	1389476.2	данные отсутствуют	данные отсутствуют
384	598341.13	1389476.2	данные отсутствуют	данные отсутствуют
385	598395.26	1389488.49	данные отсутствуют	данные отсутствуют
385	598395.26	1389488.49	данные отсутствуют	данные отсутствуют
386	598451.29	1389494.86	данные отсутствуют	данные отсутствуют
386	598451.29	1389494.86	данные отсутствуют	данные отсутствуют
387	598490.44	1389498.82	данные отсутствуют	данные отсутствуют
387	598490.44	1389498.82	данные отсутствуют	данные отсутствуют
388	598547.97	1389495.36	данные отсутствуют	данные отсутствуют
388	598547.97	1389495.36	данные отсутствуют	данные отсутствуют
389	598578.94	1389492.32	данные отсутствуют	данные отсутствуют
389	598578.94	1389492.32	данные отсутствуют	данные отсутствуют
437	597577.44	1389510.52	данные отсутствуют	данные отсутствуют
438	597756.92	1389516.76	данные отсутствуют	данные отсутствуют
439	597761.52	1389541.61	данные отсутствуют	данные отсутствуют
Государственный регистратор				ФГИС ЕГРН
полное наименование должности			подпись	инициалы, фамилия

М.П.

Раздел 4.2

Выписка из Единого государственного реестра недвижимости об объекте недвижимости  
Сведения о частях земельного участка

Земельный участок			
(вид объекта недвижимости)			
Лист № ____ Раздела <b>4.2</b>	Всего листов раздела <b>4.2</b> : ____	Всего разделов: ____	Всего листов выписки: ____
<b>14.03.2019 № 99/2019/250639901</b>			
Кадастровый номер:		<b>23:11:0000000:82 (единое землепользование)</b>	

Номер точки	Координаты, м		Описание закрепления на местности	Средняя квадратическая погрешность определения координат характерных точек границы части земельного участка, м
	X	Y		
1	2	3	4	5
440	597758.84	1389510.45	данные отсутствуют	данные отсутствуют
458	594537.48	1381174.52	данные отсутствуют	данные отсутствуют
459	594529.82	1381187.42	данные отсутствуют	данные отсутствуют
460	594560.12	1381191.57	данные отсутствуют	данные отсутствуют
461	594586.58	1381194.78	данные отсутствуют	данные отсутствуют
462	594607.11	1381197.01	данные отсутствуют	данные отсутствуют
463	594628.37	1381198.99	данные отсутствуют	данные отсутствуют
464	594646.42	1381200.47	данные отсутствуют	данные отсутствуют
468	594599.13	1381179.55	данные отсутствуют	данные отсутствуют
469	594569.07	1381179.94	данные отсутствуют	данные отсутствуют
470	598803.46	1389516.41	данные отсутствуют	данные отсутствуют
471	598808.44	1389538.17	данные отсутствуют	данные отсутствуют
472	598819.7	1389581	данные отсутствуют	данные отсутствуют
473	598826.51	1389637.13	данные отсутствуют	данные отсутствуют
474	598837.95	1389691.87	данные отсутствуют	данные отсутствуют
475	598841.73	1389722.9	данные отсутствуют	данные отсутствуют
476	598838.21	1389754.71	данные отсутствуют	данные отсутствуют
Государственный регистратор				ФГИС ЕГРН
полное наименование должности			подпись	инициалы, фамилия

М.П.

Раздел 4.2

Выписка из Единого государственного реестра недвижимости об объекте недвижимости  
Сведения о частях земельного участка

--

Земельный участок

(вид объекта недвижимости)

Лист № \_\_\_\_ Раздела **4.2**

Всего листов раздела **4.2**: \_\_\_\_

Всего разделов: \_\_\_\_

Всего листов выписки: \_\_\_\_

**14.03.2019 № 99/2019/250639901**

Кадастровый номер:

**23:11:0000000:82 (единое землепользование)**

Номер точки	Координаты, м		Описание закрепления на местности	Средняя квадратическая погрешность определения координат характерных точек границы части земельного участка, м
	X	Y		
1	2	3	4	5
477	598830.82	1389794.51	данные отсутствуют	данные отсутствуют
478	598817.2	1389817.2	данные отсутствуют	данные отсутствуют
478	598817.2	1389817.2	данные отсутствуют	данные отсутствуют
479	598779.24	1389856.14	данные отсутствуют	данные отсутствуют
480	598725.57	1389911.85	данные отсутствуют	данные отсутствуют
480	598725.57	1389911.85	данные отсутствуют	данные отсутствуют
481	598689.78	1389963.32	данные отсутствуют	данные отсутствуют
481	598689.78	1389963.32	данные отсутствуют	данные отсутствуют
482	598648.76	1390020.82	данные отсутствуют	данные отсутствуют
482	598648.76	1390020.82	данные отсутствуют	данные отсутствуют
483	598619.49	1390063.59	данные отсутствуют	данные отсутствуют
483	598619.49	1390063.59	данные отсутствуют	данные отсутствуют
484	598588.7	1390093.16	данные отсутствуют	данные отсутствуют
485	598582.42	1390097.52	данные отсутствуют	данные отсутствуют
486	598596.59	1390108.62	данные отсутствуют	данные отсутствуют
486	598596.59	1390108.62	данные отсутствуют	данные отсутствуют
487	598634.47	1390064.91	данные отсутствуют	данные отсутствуют

Государственный регистратор		ФГИС ЕГРН
полное наименование должности	подпись	инициалы, фамилия

М.П.

Раздел 4.2

Выписка из Единого государственного реестра недвижимости об объекте недвижимости

**Сведения о частях земельного участка**

Земельный участок

(вид объекта недвижимости)

Лист № \_\_\_\_ Раздела **4.2**

Всего листов раздела **4.2**: \_\_\_\_

Всего разделов: \_\_\_\_

Всего листов выписки: \_\_\_\_

**14.03.2019 № 99/2019/250639901**

Кадастровый номер:

**23:11:0000000:82 (единое землепользование)**

Номер точки	Координаты, м		Описание закрепления на местности	Средняя квадратическая погрешность определения координат характерных точек границы части земельного участка, м
	X	Y		
1	2	3	4	5
487	598634.47	1390064.91	данные отсутствуют	данные отсутствуют
488	598643.82	1390046.03	данные отсутствуют	данные отсутствуют
488	598643.82	1390046.03	данные отсутствуют	данные отсутствуют
489	598671.54	1390009.24	данные отсутствуют	данные отсутствуют
489	598671.54	1390009.24	данные отсутствуют	данные отсутствуют
490	598717.43	1389940.22	данные отсутствуют	данные отсутствуют
490	598717.43	1389940.22	данные отсутствуют	данные отсутствуют
491	598758.61	1389896.58	данные отсутствуют	данные отсутствуют
491	598758.61	1389896.58	данные отсутствуют	данные отсутствуют
492	598788.26	1389863.01	данные отсутствуют	данные отсутствуют
492	598788.26	1389863.01	данные отсутствуют	данные отсутствуют
493	598838.27	1389801.16	данные отсутствуют	данные отсутствуют
493	598838.27	1389801.16	данные отсутствуют	данные отсутствуют
494	598858.92	1389772.85	данные отсутствуют	данные отсутствуют
494	598858.92	1389772.85	данные отсутствуют	данные отсутствуют
495	598869.08	1389740.12	данные отсутствуют	данные отсутствуют
495	598869.08	1389740.12	данные отсутствуют	данные отсутствуют

Государственный регистратор		ФГИС ЕГРН
полное наименование должности	подпись	инициалы, фамилия

М.П.

Раздел 4.2

Выписка из Единого государственного реестра недвижимости об объекте недвижимости  
Сведения о частях земельного участка

Земельный участок			
(вид объекта недвижимости)			
Лист № ____ Раздела <b>4.2</b>	Всего листов раздела <b>4.2</b> : ____	Всего разделов: ____	Всего листов выписки: ____
<b>14.03.2019 № 99/2019/250639901</b>			
Кадастровый номер:		<b>23:11:0000000:82 (единое землепользование)</b>	

Номер точки	Координаты, м		Описание закрепления на местности	Средняя квадратическая погрешность определения координат характерных точек границы части земельного участка, м
	X	Y		
1	2	3	4	5
496	598054.6	1390816.26	данные отсутствуют	данные отсутствуют
497	598005.4	1390913.75	данные отсутствуют	данные отсутствуют
497	598005.4	1390913.75	данные отсутствуют	данные отсутствуют
502	598013.62	1390957.57	данные отсутствуют	2.5
502	598013.62	1390957.57	данные отсутствуют	2.5
503	598009.64	1390954.2	данные отсутствуют	2.5
503	598009.64	1390954.2	данные отсутствуют	2.5
504	598007.61	1390950.32	данные отсутствуют	2.5
505	598007.03	1390943.97	данные отсутствуют	2.5
505	598007.03	1390943.97	данные отсутствуют	2.5
506	598008.91	1390938.56	данные отсутствуют	2.5
506	598008.91	1390938.56	данные отсутствуют	2.5
507	598016.64	1390929.64	данные отсутствуют	2.5
507	598016.64	1390929.64	данные отсутствуют	2.5
508	598034.65	1390918.13	данные отсутствуют	данные отсутствуют
508	598034.65	1390918.13	данные отсутствуют	данные отсутствуют
508	598034.65	1390918.13	данные отсутствуют	данные отсутствуют

Государственный регистратор		ФГИС ЕГРН
полное наименование должности	подпись	инициалы, фамилия

М.П.

Раздел 4.2

Выписка из Единого государственного реестра недвижимости об объекте недвижимости  
Сведения о частях земельного участка

Земельный участок			
(вид объекта недвижимости)			
Лист № ____ Раздела <b>4.2</b>	Всего листов раздела <b>4.2</b> : ____	Всего разделов: ____	Всего листов выписки: ____
<b>14.03.2019 № 99/2019/250639901</b>			
Кадастровый номер:		<b>23:11:0000000:82 (единое землепользование)</b>	

Номер точки	Координаты, м		Описание закрепления на местности	Средняя квадратическая погрешность определения координат характерных точек границы части земельного участка, м
	X	Y		
1	2	3	4	5
509	598042.38	1390909.21	данные отсутствуют	данные отсутствуют
509	598042.38	1390909.21	данные отсутствуют	данные отсутствуют
510	598049.68	1390904.7	данные отсутствуют	данные отсутствуют
510	598049.68	1390904.7	данные отсутствуют	данные отсутствуют
511	598058.48	1390901.63	данные отсутствуют	данные отсутствуют
511	598058.48	1390901.63	данные отсутствуют	данные отсутствуют
512	598066.69	1390891.73	данные отсутствуют	данные отсутствуют
512	598066.69	1390891.73	данные отсутствуют	данные отсутствуют
513	598095.07	1390837.15	данные отсутствуют	данные отсутствуют
513	598095.07	1390837.15	данные отсутствуют	данные отсутствуют
514	598265.58	1390618.4	данные отсутствуют	данные отсутствуют
514	598265.58	1390618.4	данные отсутствуют	данные отсутствуют



515	598269	1390614.57	данные отсутствуют	данные отсутствуют
515	598269	1390614.57	данные отсутствуют	данные отсутствуют
516	598252.78	1390597.91	данные отсутствуют	данные отсутствуют
516	598252.78	1390597.91	данные отсутствуют	данные отсутствуют
517	598249.24	1390601.35	данные отсутствуют	данные отсутствуют
Государственный регистратор				ФГИС ЕГРН
полное наименование должности			подпись	инициалы, фамилия

М.П.

Раздел 4.2

Выписка из Единого государственного реестра недвижимости об объекте недвижимости  
Сведения о частях земельного участка

Земельный участок			
(вид объекта недвижимости)			
Лист № ____ Раздела <b>4.2</b>	Всего листов раздела <b>4.2</b> : ____	Всего разделов: ____	Всего листов выписки: ____
<b>14.03.2019 № 99/2019/250639901</b>			
Кадастровый номер:		<b>23:11:0000000:82 (единое землепользование)</b>	

Номер точки	Координаты, м		Описание закрепления на местности	Средняя квадратическая погрешность определения координат характерных точек границы части земельного участка, м
	X	Y		
1	2	3	4	5
517	598249.24	1390601.35	данные отсутствуют	данные отсутствуют
518	598036.12	1390916.43	данные отсутствуют	данные отсутствуют
519	598032.96	1390916.41	данные отсутствуют	2.5
520	598032.94	1390919.23	данные отсутствуют	данные отсутствуют
521	603369.2	1386464.72	данные отсутствуют	данные отсутствуют
522	603383.21	1386531.03	данные отсутствуют	2.5
523	603469.37	1386621.75	данные отсутствуют	данные отсутствуют
524	598047.1	1383706.29	данные отсутствуют	данные отсутствуют
525	598046.79	1383756.25	данные отсутствуют	данные отсутствуют
526	598101.89	1383759.37	данные отсутствуют	данные отсутствуют
527	598106.48	1383709.65	данные отсутствуют	данные отсутствуют
528	598059.45	1390818.77	данные отсутствуют	данные отсутствуют
529	598037.08	1390863.39	данные отсутствуют	2.5
530	598030.84	1390863.33	данные отсутствуют	данные отсутствуют
531	597989.74	1390967.36	данные отсутствуют	данные отсутствуют
532	598018	1390966.8	данные отсутствуют	2.5
533	598017.17	1390964.08	данные отсутствуют	данные отсутствуют
Государственный регистратор				ФГИС ЕГРН
полное наименование должности			подпись	инициалы, фамилия

М.П.

Раздел 4.2

Выписка из Единого государственного реестра недвижимости об объекте недвижимости  
Сведения о частях земельного участка

Земельный участок			
(вид объекта недвижимости)			
Лист № ____ Раздела <b>4.2</b>	Всего листов раздела <b>4.2</b> : ____	Всего разделов: ____	Всего листов выписки: ____
<b>14.03.2019 № 99/2019/250639901</b>			
Кадастровый номер:		<b>23:11:0000000:82 (единое землепользование)</b>	

Номер точки	Координаты, м		Описание закрепления на местности	Средняя квадратическая погрешность определения координат характерных точек границы части земельного участка, м
	X	Y		
1	2	3	4	5
534	598016.16	1390960.76	данные отсутствуют	2.5
534	598016.16	1390960.76	данные отсутствуют	2.5
535	598038.6	1390913.58	данные отсутствуют	данные отсутствуют
535	598038.6	1390913.58	данные отсутствуют	данные отсутствуют
536	598038.74	1390913.41	данные отсутствуют	2.5
536	598038.74	1390913.41	данные отсутствуют	2.5

537	598837.25	1389631.61	данные отсутствуют	данные отсутствуют
538	598848.24	1389687.68	данные отсутствуют	2.5
539	598850.44	1389711.78	данные отсутствуют	2.5
540	598844.55	1389733.64	данные отсутствуют	2.5
541	598845.37	1389761.41	данные отсутствуют	2.5
542	598839.67	1389780.96	данные отсутствуют	2.5
543	598822.97	1389809.32	данные отсутствуют	2.5
544	598819.11	1389814.03	данные отсутствуют	данные отсутствуют
545	598812.75	1389821.77	данные отсутствуют	данные отсутствуют
546	598784.98	1389855.58	данные отсутствуют	2.5
547	598739.31	1389897.59	данные отсутствуют	данные отсутствуют

Государственный регистратор		ФГИС ЕГРН
полное наименование должности	подпись	инициалы, фамилия

М.П.

Раздел 4.2

Выписка из Единого государственного реестра недвижимости об объекте недвижимости  
Сведения о частях земельного участка

Земельный участок			
(вид объекта недвижимости)			
Лист № ____ Раздела <b>4.2</b>	Всего листов раздела <b>4.2</b> : ____	Всего разделов: ____	Всего листов выписки: ____
<b>14.03.2019 № 99/2019/250639901</b>			
Кадастровый номер:		<b>23:11:0000000:82 (единое землепользование)</b>	

Номер точки	Координаты, м		Описание закрепления на местности	Средняя квадратическая погрешность определения координат характерных точек границы части земельного участка, м
	X	Y		
1	2	3	4	5
548	598603.53	1390078.92	данные отсутствуют	данные отсутствуют
549	598595.65	1390090.41	данные отсутствуют	2.5
550	598587	1390101.11	данные отсутствуют	данные отсутствуют
551	597938.53	1389404.09	данные отсутствуют	данные отсутствуют
552	597938.51	1389404.1	данные отсутствуют	2.5
553	597907.12	1389420.56	данные отсутствуют	данные отсутствуют
554	598335.95	1389449.2	данные отсутствуют	данные отсутствуют
554	598335.95	1389449.2	данные отсутствуют	данные отсутствуют
555	598335.93	1389449.19	данные отсутствуют	2.5
555	598335.93	1389449.19	данные отсутствуют	2.5
556	598335.88	1389449.17	данные отсутствуют	данные отсутствуют
556	598335.88	1389449.17	данные отсутствуют	данные отсутствуют
557	598176.53	1389369.6	данные отсутствуют	2.5
557	598176.53	1389369.6	данные отсутствуют	2.5
558	598176.52	1389369.6	данные отсутствуют	данные отсутствуют
558	598176.52	1389369.6	данные отсутствуют	данные отсутствуют
559	598146.13	1386581.69	данные отсутствуют	2.5

Государственный регистратор		ФГИС ЕГРН
полное наименование должности	подпись	инициалы, фамилия

М.П.

Раздел 4.2

Выписка из Единого государственного реестра недвижимости об объекте недвижимости  
Сведения о частях земельного участка

Земельный участок			
(вид объекта недвижимости)			
Лист № ____ Раздела <b>4.2</b>	Всего листов раздела <b>4.2</b> : ____	Всего разделов: ____	Всего листов выписки: ____
<b>14.03.2019 № 99/2019/250639901</b>			
Кадастровый номер:		<b>23:11:0000000:82 (единое землепользование)</b>	

Номер точки	Координаты, м		Описание закрепления на местности	Средняя квадратическая погрешность определения координат характерных точек границы части земельного участка, м
	X	Y		
1	2	3	4	5

560	598125.91	1386581.92	данные отсутствуют	данные отсутствуют
561	598191.75	1386610.39	данные отсутствуют	данные отсутствуют
562	598098.13	1383793.59	данные отсутствуют	данные отсутствуют
563	598062.15	1383817.8	данные отсутствуют	2.5
564	598046.3	1383835.09	данные отсутствуют	данные отсутствуют
565	594392.48	1381203.35	данные отсутствуют	данные отсутствуют
565	594392.48	1381203.35	данные отсутствуют	данные отсутствуют
566	594392.5	1381203.38	данные отсутствуют	2.5
566	594392.5	1381203.38	данные отсутствуют	2.5
567	594428.63	1381255.88	данные отсутствуют	2.5
567	594428.63	1381255.88	данные отсутствуют	2.5
568	594504.87	1381342.5	данные отсутствуют	2.5
568	594504.87	1381342.5	данные отсутствуют	2.5
569	594504.99	1381342.61	данные отсутствуют	данные отсутствуют
569	594504.99	1381342.61	данные отсутствуют	данные отсутствуют
570	594579.86	1381406.17	данные отсутствуют	данные отсутствуют
570	594579.86	1381406.17	данные отсутствуют	данные отсутствуют
Государственный регистратор				ФГИС ЕГРН
полное наименование должности			подпись	инициалы, фамилия

М.П.

Раздел 4.2

Выписка из Единого государственного реестра недвижимости об объекте недвижимости  
Сведения о частях земельного участка

Земельный участок			
(вид объекта недвижимости)			
Лист № ____ Раздела <b>4.2</b>	Всего листов раздела <b>4.2</b> : ____	Всего разделов: ____	Всего листов выписки: ____
<b>14.03.2019 № 99/2019/250639901</b>			
Кадастровый номер:		<b>23:11:0000000:82 (единое землепользование)</b>	

Номер точки	Координаты, м		Описание закрепления на местности	Средняя квадратическая погрешность определения координат характерных точек границы части земельного участка, м
	X	Y		
1	2	3	4	5
571	594598.28	1381419.47	данные отсутствуют	данные отсутствуют
571	594598.28	1381419.47	данные отсутствуют	данные отсутствуют
572	594646.57	1381454.75	данные отсутствуют	данные отсутствуют
572	594646.57	1381454.75	данные отсутствуют	данные отсутствуют
573	594646.88	1381454.97	данные отсутствуют	2.5
573	594646.88	1381454.97	данные отсутствуют	2.5
574	594646.99	1381455.05	данные отсутствуют	данные отсутствуют
574	594646.99	1381455.05	данные отсутствуют	данные отсутствуют
575	594785.46	1381592.39	данные отсутствуют	данные отсутствуют
575	594785.46	1381592.39	данные отсутствуют	данные отсутствуют
576	598077.14	1383628.97	данные отсутствуют	данные отсутствуют
577	598047.47	1383647.26	данные отсутствуют	данные отсутствуют
578	594647.09	1381200.54	данные отсутствуют	данные отсутствуют
579	594629.53	1381182.73	данные отсутствуют	данные отсутствуют
580	597989.75	1390967.36	данные отсутствуют	данные отсутствуют
581	598018	1390966.79	данные отсутствуют	2.5
582	598016.72	1390962.6	данные отсутствуют	данные отсутствуют
Государственный регистратор				ФГИС ЕГРН
полное наименование должности			подпись	инициалы, фамилия

М.П.

Раздел 4.2

Выписка из Единого государственного реестра недвижимости об объекте недвижимости  
Сведения о частях земельного участка

Земельный участок			
(вид объекта недвижимости)			
Лист № ____ Раздела <b>4.2</b>	Всего листов раздела <b>4.2</b> : ____	Всего разделов: ____	Всего листов выписки: ____

Номер точки	Координаты, м		Описание закрепления на местности	Средняя квадратическая погрешность определения координат характерных точек границы части земельного участка, м
	X	Y		
1	2	3	4	5
583	598007.61	1390950.33	данные отсутствуют	2.5
584	597938.42	1389404.14	данные отсутствуют	данные отсутствуют
585	597907.19	1389420.52	данные отсутствуют	данные отсутствуют
586	598143.6	1389051.35	данные отсутствуют	2.5
587	598047.5	1389061.4	данные отсутствуют	данные отсутствуют
588	598153.41	1389054.56	данные отсутствуют	данные отсутствуют

Государственный регистратор		ФГИС ЕГРН
полное наименование должности	подпись	инициалы, фамилия

М.П.

Сведения о характерных точках границы части (частей) земельного участка				
Учетный номер части: 7				
Система координат: МСК 23, зона 1				
Зона №				
Номер точки	Координаты, м		Описание закрепления на местности	Средняя квадратическая погрешность определения координат характерных точек границы части земельного участка, м
	X	Y		
1	2	3	4	5
1	598103.09	1386538.99	данные отсутствуют	данные отсутствуют
2	598097.91	1386543.43	данные отсутствуют	данные отсутствуют
3	598086.58	1386546.21	данные отсутствуют	данные отсутствуют
4	598076.06	1386543.74	данные отсутствуют	данные отсутствуют
5	597953.06	1386546.19	данные отсутствуют	данные отсутствуют
6	597962.3	1386553.31	данные отсутствуют	данные отсутствуют
7	597984.2	1386572.97	данные отсутствуют	данные отсутствуют
8	597997.61	1386580.55	данные отсутствуют	данные отсутствуют
9	598032.98	1386572.3	данные отсутствуют	данные отсутствуют
10	598069.4	1386560.17	данные отсутствуют	данные отсутствуют
11	598141.46	1386558.41	данные отсутствуют	данные отсутствуют
12	598140.33	1386578.38	данные отсутствуют	данные отсутствуют
13	598110.83	1386578.22	данные отсутствуют	данные отсутствуют
14	598120.12	1386580.08	данные отсутствуют	данные отсутствуют
15	598130.09	1386583.24	данные отсутствуют	данные отсутствуют
15	598130.09	1386583.24	данные отсутствуют	данные отсутствуют
Государственный регистратор				ФГИС ЕГРН
полное наименование должности			подпись	инициалы, фамилия

М.П.

Раздел 4.2

Выписка из Единого государственного реестра недвижимости об объекте недвижимости

Сведения о частях земельного участка

Земельный участок			
(вид объекта недвижимости)			
Лист № ____ Раздела <b>4.2</b>	Всего листов раздела <b>4.2</b> : ____	Всего разделов: ____	Всего листов выписки: ____
14.03.2019 № 99/2019/250639901			

Выписка из Единого государственного реестра недвижимости об объекте недвижимости  
Сведения о частях земельного участка

<b>Земельный участок</b>				
(вид объекта недвижимости)				
Лист № ____ Раздела <b>4.2</b>		Всего листов раздела <b>4.2</b> : ____		Всего разделов: ____
<b>14.03.2019 № 99/2019/250639901</b>				
Кадастровый номер:			<b>23:11:0000000:82 (единое землепользование)</b>	
Сведения о характерных точках границы части (частей) земельного участка				
Учетный номер части: 7				
Система координат: МСК 23, зона 1 Зона №				
Номер точки	Координаты, м		Описание закрепления на местности	Средняя квадратическая погрешность определения координат характерных точек границы части земельного участка, м
	X	Y		
1	2	3	4	5
1	598103.09	1386538.99	данные отсутствуют	данные отсутствуют
2	598097.91	1386543.43	данные отсутствуют	данные отсутствуют
3	598086.58	1386546.21	данные отсутствуют	данные отсутствуют
4	598076.06	1386543.74	данные отсутствуют	данные отсутствуют
5	597953.06	1386546.19	данные отсутствуют	данные отсутствуют
6	597962.3	1386553.31	данные отсутствуют	данные отсутствуют
7	597984.2	1386572.97	данные отсутствуют	данные отсутствуют
8	597997.61	1386580.55	данные отсутствуют	данные отсутствуют
9	598032.98	1386572.3	данные отсутствуют	данные отсутствуют
10	598069.4	1386560.17	данные отсутствуют	данные отсутствуют
11	598141.46	1386558.41	данные отсутствуют	данные отсутствуют
12	598140.33	1386578.38	данные отсутствуют	данные отсутствуют
13	598110.83	1386578.22	данные отсутствуют	данные отсутствуют
14	598120.12	1386580.08	данные отсутствуют	данные отсутствуют
15	598130.09	1386583.24	данные отсутствуют	данные отсутствуют
15	598130.09	1386583.24	данные отсутствуют	данные отсутствуют
Государственный регистратор				ФГИС ЕГРН
полное наименование должности			подпись	инициалы, фамилия

М.П.

Выписка из Единого государственного реестра недвижимости об объекте недвижимости  
Сведения о частях земельного участка

<b>Земельный участок</b>				
(вид объекта недвижимости)				
Лист № ____ Раздела <b>4.2</b>		Всего листов раздела <b>4.2</b> : ____		Всего разделов: ____
<b>14.03.2019 № 99/2019/250639901</b>				
Кадастровый номер:			<b>23:11:0000000:82 (единое землепользование)</b>	

Номер точки	Координаты, м		Описание закрепления на местности	Средняя квадратическая погрешность определения координат характерных точек границы части земельного участка, м
	X	Y		
1	2	3	4	5
16	598150.08	1386592.88	данные отсутствуют	данные отсутствуют
16	598150.08	1386592.88	данные отсутствуют	данные отсутствуют
17	598167.41	1386601.9	данные отсутствуют	данные отсутствуют
17	598167.41	1386601.9	данные отсутствуют	данные отсутствуют
18	598180.75	1386609.65	данные отсутствуют	данные отсутствуют
18	598180.75	1386609.65	данные отсутствуют	данные отсутствуют
19	598193.61	1386622.73	данные отсутствуют	данные отсутствуют
19	598193.61	1386622.73	данные отсутствуют	данные отсутствуют
20	598189.22	1386593.59	данные отсутствуют	данные отсутствуют
21	598172.19	1386538.93	данные отсутствуют	данные отсутствуют
22	598172.16	1386536.42	данные отсутствуют	данные отсутствуют
49	598150.99	1389062.17	данные отсутствуют	данные отсутствуют

50	598136.68	1389083.23	данные отсутствуют	данные отсутствуют
51	598112.99	1389098.46	данные отсутствуют	данные отсутствуют
52	598083.9	1389108.82	данные отсутствуют	данные отсутствуют
53	598064.64	1389109.77	данные отсутствуют	данные отсутствуют
54	598044.3	1389104.78	данные отсутствуют	данные отсутствуют
Государственный регистратор				ФГИС ЕГРН
полное наименование должности			подпись	инициалы, фамилия

М.П.

Раздел 4.2

Выписка из Единого государственного реестра недвижимости об объекте недвижимости  
Сведения о частях земельного участка

Земельный участок			
(вид объекта недвижимости)			
Лист № ____ Раздела <u>4.2</u>	Всего листов раздела <u>4.2</u> : ____	Всего разделов: ____	Всего листов выписки: ____
14.03.2019 № 99/2019/250639901			
Кадастровый номер:		23:11:0000000:82 (единое землепользование)	

Номер точки	Координаты, м		Описание закрепления на местности	Средняя квадратическая погрешность определения координат характерных точек границы части земельного участка, м
	X	Y		
1	2	3	4	5
55	598034.86	1389095.33	данные отсутствуют	данные отсутствуют
56	598030.43	1389087.78	данные отсутствуют	данные отсутствуют
57	598027.98	1389079.22	данные отсутствуют	данные отсутствуют
58	598033.15	1389069.55	данные отсутствуют	данные отсутствуют
80	603378.54	1386437.36	данные отсутствуют	данные отсутствуют
81	603490.24	1386621.5	данные отсутствуют	данные отсутствуют
104	594553.48	1380814.26	данные отсутствуют	данные отсутствуют
104	594553.48	1380814.26	данные отсутствуют	данные отсутствуют
105	594489.56	1380829.03	данные отсутствуют	данные отсутствуют
105	594489.56	1380829.03	данные отсутствуют	данные отсутствуют
106	594419.32	1380921.8	данные отсутствуют	данные отсутствуют
106	594419.32	1380921.8	данные отсутствуют	данные отсутствуют
107	594395.21	1380981.03	данные отсутствуют	2.5
107	594395.21	1380981.03	данные отсутствуют	2.5
108	594382.11	1381020.35	данные отсутствуют	данные отсутствуют
108	594382.11	1381020.35	данные отсутствуют	данные отсутствуют
109	594375.29	1381064.37	данные отсутствуют	2.5

Государственный регистратор				ФГИС ЕГРН
полное наименование должности			подпись	инициалы, фамилия

М.П.

Раздел 4.2

Выписка из Единого государственного реестра недвижимости об объекте недвижимости  
Сведения о частях земельного участка

Земельный участок			
(вид объекта недвижимости)			
Лист № ____ Раздела <u>4.2</u>	Всего листов раздела <u>4.2</u> : ____	Всего разделов: ____	Всего листов выписки: ____
14.03.2019 № 99/2019/250639901			
Кадастровый номер:		23:11:0000000:82 (единое землепользование)	

Номер точки	Координаты, м		Описание закрепления на местности	Средняя квадратическая погрешность определения координат характерных точек границы части земельного участка, м
	X	Y		
1	2	3	4	5
109	594375.29	1381064.37	данные отсутствуют	2.5
110	594369	1381114.17	данные отсутствуют	2.5
110	594369	1381114.17	данные отсутствуют	2.5
111	594367.95	1381148.77	данные отсутствуют	2.5
111	594367.95	1381148.77	данные отсутствуют	2.5
114	594460.08	1381295.47	данные отсутствуют	2.5

114	594460.08	1381295.47	данные отсутствуют	2.5
116	594544.22	1381377.05	данные отсутствуют	данные отсутствуют
116	594544.22	1381377.05	данные отсутствуют	данные отсутствуют
118	594623.48	1381437.53	данные отсутствуют	данные отсутствуют
118	594623.48	1381437.53	данные отсутствуют	данные отсутствуют
119	594660.1	1381464.83	данные отсутствуют	данные отсутствуют
119	594660.1	1381464.83	данные отсутствуют	данные отсутствуют
120	594694.09	1381492.17	данные отсутствуют	2.5
120	594694.09	1381492.17	данные отсутствуют	2.5
121	594720.15	1381518.95	данные отсутствуют	данные отсутствуют
121	594720.15	1381518.95	данные отсутствуют	данные отсутствуют

Государственный регистратор		ФГИС ЕГРН
полное наименование должности	подпись	инициалы, фамилия

М.П.

Раздел 4.2

Выписка из Единого государственного реестра недвижимости об объекте недвижимости  
Сведения о частях земельного участка

Земельный участок			
(вид объекта недвижимости)			
Лист № ____ Раздела <b>4.2</b>	Всего листов раздела <b>4.2</b> : ____	Всего разделов: ____	Всего листов выписки: ____
<b>14.03.2019 № 99/2019/250639901</b>			
Кадастровый номер:		<b>23:11:0000000:82 (единое землепользование)</b>	

Номер точки	Координаты, м		Описание закрепления на местности	Средняя квадратическая погрешность определения координат характерных точек границы части земельного участка, м
	X	Y		
1	2	3	4	5
122	594745.56	1381545.73	данные отсутствуют	2.5
122	594745.56	1381545.73	данные отсутствуют	2.5
124	594836.6	1381650.37	данные отсутствуют	2.5
124	594836.6	1381650.37	данные отсутствуют	2.5
125	594873.38	1381690.24	данные отсутствуют	2.5
125	594873.38	1381690.24	данные отсутствуют	2.5
126	594881.97	1381680.67	данные отсутствуют	данные отсутствуют
126	594881.97	1381680.67	данные отсутствуют	данные отсутствуют
127	594891.9	1381681.2	данные отсутствуют	данные отсутствуют
127	594891.9	1381681.2	данные отсутствуют	данные отсутствуют
128	594811	1381589.88	данные отсутствуют	данные отсутствуют
128	594811	1381589.88	данные отсутствуют	данные отсутствуют
129	594785.46	1381565.76	данные отсутствуют	данные отсутствуют
129	594785.46	1381565.76	данные отсутствуют	данные отсутствуют
130	594741.47	1381510.42	данные отсутствуют	данные отсутствуют
130	594741.47	1381510.42	данные отсутствуют	данные отсутствуют
131	594709.13	1381473.37	данные отсутствуют	данные отсутствуют

Государственный регистратор		ФГИС ЕГРН
полное наименование должности	подпись	инициалы, фамилия

М.П.

Раздел 4.2

Выписка из Единого государственного реестра недвижимости об объекте недвижимости  
Сведения о частях земельного участка

Земельный участок			
(вид объекта недвижимости)			
Лист № ____ Раздела <b>4.2</b>	Всего листов раздела <b>4.2</b> : ____	Всего разделов: ____	Всего листов выписки: ____
<b>14.03.2019 № 99/2019/250639901</b>			
Кадастровый номер:		<b>23:11:0000000:82 (единое землепользование)</b>	

Номер точки	Координаты, м		Описание закрепления на местности	Средняя квадратическая погрешность определения координат характерных точек границы части земельного участка, м
	X	Y		
1	2	3	4	5

131	594709.13	1381473.37	данные отсутствуют	данные отсутствуют
132	594675.49	1381449.41	данные отсутствуют	данные отсутствуют
132	594675.49	1381449.41	данные отсутствуют	данные отсутствуют
133	594627.25	1381408.26	данные отсутствуют	данные отсутствуют
133	594627.25	1381408.26	данные отсутствуют	данные отсутствуют
134	594579.71	1381369.24	данные отсутствуют	данные отсутствуют
134	594579.71	1381369.24	данные отсутствуют	данные отсутствуют
135	594541.4	1381343.7	данные отсутствуют	данные отсутствуют
135	594541.4	1381343.7	данные отсутствуют	данные отсутствуют
136	594512.48	1381322.82	данные отсутствуют	данные отсутствуют
136	594512.48	1381322.82	данные отсутствуют	данные отсутствуют
137	594490.32	1381303.26	данные отсутствуют	данные отсутствуют
137	594490.32	1381303.26	данные отсутствуют	данные отсутствуют
138	594471.06	1381286.27	данные отсутствуют	данные отсутствуют
138	594471.06	1381286.27	данные отсутствуют	данные отсутствуют
139	594468.34	1381290.84	данные отсутствуют	данные отсутствуют
139	594468.34	1381290.84	данные отсутствуют	данные отсутствуют
Государственный регистратор				ФГИС ЕГРН
полное наименование должности			подпись	инициалы, фамилия

М.П.

Раздел 4.2

Выписка из Единого государственного реестра недвижимости об объекте недвижимости  
Сведения о частях земельного участка

Земельный участок			
(вид объекта недвижимости)			
Лист № ____ Раздела <b>4.2</b>	Всего листов раздела <b>4.2</b> : ____	Всего разделов: ____	Всего листов выписки: ____
<b>14.03.2019 № 99/2019/250639901</b>			
Кадастровый номер:		<b>23:11:0000000:82 (единое землепользование)</b>	

Номер точки	Координаты, м		Описание закрепления на местности	Средняя квадратическая погрешность определения координат характерных точек границы части земельного участка, м
	X	Y		
1	2	3	4	5
140	594458.02	1381282.04	данные отсутствуют	данные отсутствуют
140	594458.02	1381282.04	данные отсутствуют	данные отсутствуют
141	594440.39	1381262.15	данные отсутствуют	данные отсутствуют
141	594440.39	1381262.15	данные отсутствуют	данные отсутствуют
142	594421.25	1381238.12	данные отсутствуют	данные отсутствуют
142	594421.25	1381238.12	данные отсутствуют	данные отсутствуют
143	594403.99	1381208.87	данные отсутствуют	данные отсутствуют
143	594403.99	1381208.87	данные отсутствуют	данные отсутствуют
144	594394.23	1381188.6	данные отсутствуют	данные отсутствуют
144	594394.23	1381188.6	данные отсутствуют	данные отсутствуют
145	594391.98	1381172.11	данные отсутствуют	данные отсутствуют
145	594391.98	1381172.11	данные отсутствуют	данные отсутствуют
146	594390.48	1381143.57	данные отсутствуют	данные отсутствуют
146	594390.48	1381143.57	данные отсутствуют	данные отсутствуют
147	594394.98	1381110.55	данные отсутствуют	данные отсутствуют
147	594394.98	1381110.55	данные отсутствуют	данные отсутствуют
148	594400.61	1381059.14	данные отсутствуют	данные отсутствуют
Государственный регистратор				ФГИС ЕГРН
полное наименование должности			подпись	инициалы, фамилия

М.П.

Раздел 4.2

Выписка из Единого государственного реестра недвижимости об объекте недвижимости  
Сведения о частях земельного участка

Земельный участок			
(вид объекта недвижимости)			
Лист № ____ Раздела <b>4.2</b>	Всего листов раздела <b>4.2</b> : ____	Всего разделов: ____	Всего листов выписки: ____



Номер точки	Координаты, м		Описание закрепления на местности	Средняя квадратическая погрешность определения координат характерных точек границы части земельного участка, м
	X	Y		
1	2	3	4	5
148	594400.61	1381059.14	данные отсутствуют	данные отсутствуют
149	594407.58	1381028.18	данные отсутствуют	данные отсутствуют
149	594407.58	1381028.18	данные отсутствуют	данные отсутствуют
150	594409.99	1381017.49	данные отсутствуют	данные отсутствуют
150	594409.99	1381017.49	данные отсутствуют	данные отсутствуют
151	594422.37	1380982.22	данные отсутствуют	данные отсутствуют
151	594422.37	1380982.22	данные отсутствуют	данные отсутствуют
152	594441.51	1380940.94	данные отсутствуют	данные отсутствуют
152	594441.51	1380940.94	данные отсутствуют	данные отсутствуют
153	594456.15	1380926.68	данные отсутствуют	данные отсутствуют
153	594456.15	1380926.68	данные отсутствуют	данные отсутствуют
154	594485.42	1380888.02	данные отсутствуют	данные отсутствуют
154	594485.42	1380888.02	данные отсутствуют	данные отсутствуют
155	594514.7	1380850.52	данные отсутствуют	данные отсутствуют
155	594514.7	1380850.52	данные отсутствуют	данные отсутствуют
156	594547.33	1380821.99	данные отсутствуют	данные отсутствуют
156	594547.33	1380821.99	данные отсутствуют	данные отсутствуют
Государственный регистратор				ФГИС ЕГРН
полное наименование должности			подпись	инициалы, фамилия

М.П.

Раздел 4.2

Выписка из Единого государственного реестра недвижимости об объекте недвижимости  
Сведения о частях земельного участка

Земельный участок			
(вид объекта недвижимости)			
Лист № ____ Раздела <b>4.2</b>	Всего листов раздела <b>4.2</b> : ____	Всего разделов: ____	Всего листов выписки: ____
14.03.2019 № 99/2019/250639901			
Кадастровый номер:		23:11:0000000:82 (единое землепользование)	

Номер точки	Координаты, м		Описание закрепления на местности	Средняя квадратическая погрешность определения координат характерных точек границы части земельного участка, м
	X	Y		
1	2	3	4	5
213	598046.18	1383853.68	данные отсутствуют	данные отсутствуют
213	598046.18	1383853.68	данные отсутствуют	данные отсутствуют
214	598046.73	1383765.79	данные отсутствуют	данные отсутствуют
215	598047.04	1383715.79	данные отсутствуют	данные отсутствуют
215	598047.04	1383715.79	данные отсутствуют	данные отсутствуют
218	598109.23	1383685.89	данные отсутствуют	данные отсутствуют
219	598106.75	1383706.24	данные отсутствуют	данные отсутствуют
220	598105.06	1383727.43	данные отсутствуют	данные отсутствуют
220	598105.06	1383727.43	данные отсутствуют	данные отсутствуют
221	598102.13	1383755.26	данные отсутствуют	данные отсутствуют
221	598102.13	1383755.26	данные отсутствуют	данные отсутствуют
222	598100.52	1383783.07	данные отсутствуют	данные отсутствуют
223	598096.15	1383802.31	данные отсутствуют	данные отсутствуют
223	598096.15	1383802.31	данные отсутствуют	данные отсутствуют
224	598087.07	1383815.67	данные отсутствуют	данные отсутствуют
224	598087.07	1383815.67	данные отсутствуют	данные отсутствуют
225	598076.65	1383827.72	данные отсутствуют	данные отсутствуют
Государственный регистратор				ФГИС ЕГРН
полное наименование должности			подпись	инициалы, фамилия

М.П.

Выписка из Единого государственного реестра недвижимости об объекте недвижимости  
Сведения о частях земельного участка

<b>Земельный участок</b>			
(вид объекта недвижимости)			
Лист № ____ Раздела <b>4.2</b>	Всего листов раздела <b>4.2</b> : ____	Всего разделов: ____	Всего листов выписки: ____
<b>14.03.2019 № 99/2019/250639901</b>			
Кадастровый номер:		<b>23:11:0000000:82 (единое землепользование)</b>	

Номер точки	Координаты, м		Описание закрепления на местности	Средняя квадратическая погрешность определения координат характерных точек границы части земельного участка, м
	X	Y		
1	2	3	4	5
225	598076.65	1383827.72	данные отсутствуют	данные отсутствуют
226	598060.91	1383838.53	данные отсутствуют	данные отсутствуют
226	598060.91	1383838.53	данные отсутствуют	данные отсутствуют
227	598049.82	1383850.59	данные отсутствуют	данные отсутствуют
227	598049.82	1383850.59	данные отсутствуют	данные отсутствуют
236	600637.36	1379494.1	данные отсутствуют	данные отсутствуют
237	600594.25	1379461.55	данные отсутствуют	данные отсутствуют
238	600595.31	1379461.3	данные отсутствуют	данные отсутствуют
239	600595.94	1379460.27	данные отсутствуют	данные отсутствуют
240	600595.61	1379459.11	данные отсутствуют	данные отсутствуют
241	600290.8	1379087.66	данные отсутствуют	данные отсутствуют
242	600289.6	1379087.11	данные отсутствуют	данные отсутствуют
243	600288.5	1379087.62	данные отсутствуют	данные отсутствуют
244	600288.13	1379088.65	данные отсутствуют	данные отсутствуют
245	600288.56	1379091.56	данные отсутствуют	данные отсутствуют
246	600569.11	1379432.93	данные отсутствуют	данные отсутствуют
247	600224.51	1379040.68	данные отсутствуют	данные отсутствуют

Государственный регистратор		ФГИС ЕГРН
полное наименование должности	подпись	инициалы, фамилия

М.П.

Выписка из Единого государственного реестра недвижимости об объекте недвижимости  
Сведения о частях земельного участка

<b>Земельный участок</b>			
(вид объекта недвижимости)			
Лист № ____ Раздела <b>4.2</b>	Всего листов раздела <b>4.2</b> : ____	Всего разделов: ____	Всего листов выписки: ____
<b>14.03.2019 № 99/2019/250639901</b>			
Кадастровый номер:		<b>23:11:0000000:82 (единое землепользование)</b>	

Номер точки	Координаты, м		Описание закрепления на местности	Средняя квадратическая погрешность определения координат характерных точек границы части земельного участка, м
	X	Y		
1	2	3	4	5
248	600264.92	1379039.86	данные отсутствуют	данные отсутствуют
249	600369.53	1379168.45	данные отсутствуют	данные отсутствуют
331	598578.6	1389475.59	данные отсутствуют	данные отсутствуют
331	598578.6	1389475.59	данные отсутствуют	данные отсутствуют
332	598556.79	1389478.28	данные отсутствуют	данные отсутствуют
332	598556.79	1389478.28	данные отсутствуют	данные отсутствуют
333	598518.47	1389478.85	данные отсутствуют	данные отсутствуют
333	598518.47	1389478.85	данные отсутствуют	данные отсутствуют
334	598450.65	1389477.42	данные отсутствуют	данные отсутствуют
334	598450.65	1389477.42	данные отсутствуют	данные отсутствуют
335	598426.04	1389473.87	данные отсутствуют	данные отсутствуют
335	598426.04	1389473.87	данные отсутствуют	данные отсутствуют
336	598397.95	1389468.42	данные отсутствуют	данные отсутствуют
336	598397.95	1389468.42	данные отсутствуют	данные отсутствуют
337	598360.94	1389457.72	данные отсутствуют	данные отсутствуют

337	598360.94	1389457.72	данные отсутствуют	данные отсутствуют
338	598329.34	1389446.94	данные отсутствуют	данные отсутствуют
Государственный регистратор				ФГИС ЕГРН
полное наименование должности			подпись	инициалы, фамилия

М.П.

Раздел 4.2

Выписка из Единого государственного реестра недвижимости об объекте недвижимости  
Сведения о частях земельного участка

Земельный участок			
(вид объекта недвижимости)			
Лист № ____ Раздела <u>4.2</u>	Всего листов раздела <u>4.2</u> : ____	Всего разделов: ____	Всего листов выписки: ____
14.03.2019 № 99/2019/250639901			
Кадастровый номер:		23:11:0000000:82 (единое землепользование)	

Номер точки	Координаты, м		Описание закрепления на местности	Средняя квадратическая погрешность определения координат характерных точек границы части земельного участка, м
	X	Y		
1	2	3	4	5
338	598329.34	1389446.94	данные отсутствуют	данные отсутствуют
339	598288.34	1389431.9	данные отсутствуют	данные отсутствуют
339	598288.34	1389431.9	данные отсутствуют	данные отсутствуют
340	598270.54	1389424.34	данные отсутствуют	данные отсутствуют
340	598270.54	1389424.34	данные отсутствуют	данные отсутствуют
341	598252.69	1389412.87	данные отсутствуют	данные отсутствуют
341	598252.69	1389412.87	данные отсутствуют	данные отсутствуют
342	598239.28	1389403.29	данные отсутствуют	данные отсутствуют
342	598239.28	1389403.29	данные отсутствуют	данные отсутствуют
343	598221.9	1389390.83	данные отсутствуют	данные отсутствуют
343	598221.9	1389390.83	данные отсутствуют	данные отсутствуют
344	598206.05	1389381.77	данные отсутствуют	2.5
344	598206.05	1389381.77	данные отсутствуют	2.5
346	598152.68	1389361.05	данные отсутствуют	данные отсутствуют
346	598152.68	1389361.05	данные отсутствуют	данные отсутствуют
347	598137.85	1389354.91	данные отсутствуют	данные отсутствуют
347	598137.85	1389354.91	данные отсутствуют	данные отсутствуют

Государственный регистратор				ФГИС ЕГРН
полное наименование должности			подпись	инициалы, фамилия

М.П.

Раздел 4.2

Выписка из Единого государственного реестра недвижимости об объекте недвижимости  
Сведения о частях земельного участка

Земельный участок			
(вид объекта недвижимости)			
Лист № ____ Раздела <u>4.2</u>	Всего листов раздела <u>4.2</u> : ____	Всего разделов: ____	Всего листов выписки: ____
<b>14.03.2019 № 99/2019/250639901</b>			
Кадастровый номер:		<b>23:11:0000000:82 (единое землепользование)</b>	

Номер точки	Координаты, м		Описание закрепления на местности	Средняя квадратическая погрешность определения координат характерных точек границы части земельного участка, м
	X	Y		
1	2	3	4	5
348	598120.58	1389349.79	данные отсутствуют	данные отсутствуют
348	598120.58	1389349.79	данные отсутствуют	данные отсутствуют
349	598110.73	1389348.47	данные отсутствуют	данные отсутствуют
349	598110.73	1389348.47	данные отсутствуют	данные отсутствуют
350	598100.89	1389347.15	данные отсутствуют	данные отсутствуют
350	598100.89	1389347.15	данные отсутствуют	данные отсутствуют
351	598075.33	1389346.55	данные отсутствуют	данные отсутствуют
351	598075.33	1389346.55	данные отсутствуют	данные отсутствуют
352	598063.57	1389348.19	данные отсутствуют	данные отсутствуют

352	598063.57	1389348.19	данные отсутствуют	данные отсутствуют
353	598037.18	1389357.88	данные отсутствуют	данные отсутствуют
353	598037.18	1389357.88	данные отсутствуют	данные отсутствуют
354	597989.84	1389379.61	данные отсутствуют	данные отсутствуют
354	597989.84	1389379.61	данные отсутствуют	данные отсутствуют
355	597948.86	1389399.3	данные отсутствуют	данные отсутствуют
355	597948.86	1389399.3	данные отсутствуют	данные отсутствуют
357	597905.46	1389421.47	данные отсутствуют	данные отсутствуют
Государственный регистратор				ФГИС ЕГРН
полное наименование должности			подпись	инициалы, фамилия

М.П.

Раздел 4.2

Выписка из Единого государственного реестра недвижимости об объекте недвижимости  
Сведения о частях земельного участка

Земельный участок			
(вид объекта недвижимости)			
Лист № ____ Раздела <b>4.2</b>	Всего листов раздела <b>4.2</b> : ____	Всего разделов: ____	Всего листов выписки: ____
<b>14.03.2019 № 99/2019/250639901</b>			
Кадастровый номер:		<b>23:11:0000000:82 (единое землепользование)</b>	

Номер точки	Координаты, м		Описание закрепления на местности	Средняя квадратическая погрешность определения координат характерных точек границы части земельного участка, м
	X	Y		
1	2	3	4	5
357	597905.46	1389421.47	данные отсутствуют	данные отсутствуют
358	597880.11	1389434.56	данные отсутствуют	данные отсутствуют
358	597880.11	1389434.56	данные отсутствуют	данные отсутствуют
359	597859.13	1389444.17	данные отсутствуют	данные отсутствуют
359	597859.13	1389444.17	данные отсутствуют	данные отсутствуют
360	597838.08	1389449.86	данные отсутствуют	данные отсутствуют
360	597838.08	1389449.86	данные отсутствуют	данные отсутствуют
361	597816.54	1389454.58	данные отсутствуют	данные отсутствуют
361	597816.54	1389454.58	данные отсутствуют	данные отсутствуют
362	597800.32	1389454.33	данные отсутствуют	данные отсутствуют
362	597800.32	1389454.33	данные отсутствуют	данные отсутствуют
363	597782.12	1389453.14	данные отсутствуют	данные отсутствуют
363	597782.12	1389453.14	данные отсутствуют	данные отсутствуют
364	597761.24	1389451.68	данные отсутствуют	2.5
364	597761.24	1389451.68	данные отсутствуют	2.5
365	597761.46	1389455.19	данные отсутствуют	данные отсутствуют
365	597761.46	1389455.19	данные отсутствуют	данные отсутствуют

Государственный регистратор				ФГИС ЕГРН
полное наименование должности			подпись	инициалы, фамилия

М.П.

Раздел 4.2

Выписка из Единого государственного реестра недвижимости об объекте недвижимости  
Сведения о частях земельного участка

Земельный участок			
(вид объекта недвижимости)			
Лист № ____ Раздела <b>4.2</b>	Всего листов раздела <b>4.2</b> : ____	Всего разделов: ____	Всего листов выписки: ____
<b>14.03.2019 № 99/2019/250639901</b>			
Кадастровый номер:		<b>23:11:0000000:82 (единое землепользование)</b>	

Номер точки	Координаты, м		Описание закрепления на местности	Средняя квадратическая погрешность определения координат характерных точек границы части земельного участка, м
	X	Y		
1	2	3	4	5
366	597762.86	1389487.67	данные отсутствуют	данные отсутствуют
366	597762.86	1389487.67	данные отсутствуют	данные отсутствуют
367	597786.67	1389487.9	данные отсутствуют	данные отсутствуют

367	597786.67	1389487.9	данные отсутствуют	данные отсутствуют
368	597795.23	1389483.14	данные отсутствуют	данные отсутствуют
368	597795.23	1389483.14	данные отсутствуют	данные отсутствуют
369	597807.78	1389477.66	данные отсутствуют	данные отсутствуют
369	597807.78	1389477.66	данные отсутствуют	данные отсутствуют
370	597820.36	1389474.83	данные отсутствуют	данные отсутствуют
370	597820.36	1389474.83	данные отсутствуют	данные отсутствуют
371	597828.32	1389473.39	данные отсутствуют	данные отсутствуют
371	597828.32	1389473.39	данные отсутствуют	данные отсутствуют
372	597834.84	1389476.07	данные отсутствуют	данные отсутствуют
372	597834.84	1389476.07	данные отсутствуют	данные отсутствуют
373	597894.63	1389453.47	данные отсутствуют	данные отсутствуют
373	597894.63	1389453.47	данные отсутствуют	данные отсутствуют
374	597948.98	1389427.72	данные отсутствуют	данные отсутствуют

Государственный регистратор		ФГИС ЕГРН
полное наименование должности	подпись	инициалы, фамилия

М.П.

Раздел 4.2

Выписка из Единого государственного реестра недвижимости об объекте недвижимости  
Сведения о частях земельного участка

Земельный участок			
(вид объекта недвижимости)			
Лист № ____ Раздела <b>4.2</b>	Всего листов раздела <b>4.2</b> : ____	Всего разделов: ____	Всего листов выписки: ____
<b>14.03.2019 № 99/2019/250639901</b>			
Кадастровый номер:		<b>23:11:0000000:82 (единое землепользование)</b>	

Номер точки	Координаты, м		Описание закрепления на местности	Средняя квадратическая погрешность определения координат характерных точек границы части земельного участка, м
	X	Y		
1	2	3	4	5
374	597948.98	1389427.72	данные отсутствуют	данные отсутствуют
375	598057.96	1389372.84	данные отсутствуют	данные отсутствуют
375	598057.96	1389372.84	данные отсутствуют	данные отсутствуют
376	598082.9	1389365.04	данные отсутствуют	данные отсутствуют
376	598082.9	1389365.04	данные отсутствуют	данные отсутствуют
377	598085.09	1389364.65	данные отсутствуют	данные отсутствуют
377	598085.09	1389364.65	данные отсутствуют	данные отсутствуют
378	598086.38	1389364.67	данные отсутствуют	данные отсутствуют
378	598086.38	1389364.67	данные отсутствуют	данные отсутствуют
379	598111.67	1389366.94	данные отсутствуют	данные отсутствуют
379	598111.67	1389366.94	данные отсутствуют	данные отсутствуют
380	598114.34	1389367.6	данные отсутствуют	данные отсутствуют
380	598114.34	1389367.6	данные отсутствуют	данные отсутствуют
381	598147.37	1389381.47	данные отсутствуют	данные отсутствуют
381	598147.37	1389381.47	данные отсутствуют	данные отсутствуют
382	598247.18	1389445.36	данные отсутствуют	данные отсутствуют
382	598247.18	1389445.36	данные отсутствуют	данные отсутствуют

Государственный регистратор		ФГИС ЕГРН
полное наименование должности	подпись	инициалы, фамилия

М.П.

Раздел 4.2

Выписка из Единого государственного реестра недвижимости об объекте недвижимости  
Сведения о частях земельного участка

Земельный участок			
(вид объекта недвижимости)			
Лист № ____ Раздела <b>4.2</b>	Всего листов раздела <b>4.2</b> : ____	Всего разделов: ____	Всего листов выписки: ____
<b>14.03.2019 № 99/2019/250639901</b>			
Кадастровый номер:		<b>23:11:0000000:82 (единое землепользование)</b>	

--	--	--	--

Номер точки	Координаты, м		Описание закрепления на местности	Средняя квадратическая погрешность определения координат характерных точек границы части земельного участка, м
	X	Y		
1	2	3	4	5
383	598287.95	1389463.32	данные отсутствуют	данные отсутствуют
383	598287.95	1389463.32	данные отсутствуют	данные отсутствуют
384	598341.13	1389476.2	данные отсутствуют	данные отсутствуют
384	598341.13	1389476.2	данные отсутствуют	данные отсутствуют
385	598395.26	1389488.49	данные отсутствуют	данные отсутствуют
385	598395.26	1389488.49	данные отсутствуют	данные отсутствуют
386	598451.29	1389494.86	данные отсутствуют	данные отсутствуют
386	598451.29	1389494.86	данные отсутствуют	данные отсутствуют
387	598490.44	1389498.82	данные отсутствуют	данные отсутствуют
387	598490.44	1389498.82	данные отсутствуют	данные отсутствуют
388	598547.97	1389495.36	данные отсутствуют	данные отсутствуют
388	598547.97	1389495.36	данные отсутствуют	данные отсутствуют
389	598578.94	1389492.32	данные отсутствуют	данные отсутствуют
389	598578.94	1389492.32	данные отсутствуют	данные отсутствуют
437	597577.44	1389510.52	данные отсутствуют	данные отсутствуют
438	597756.92	1389516.76	данные отсутствуют	данные отсутствуют
439	597761.52	1389541.61	данные отсутствуют	данные отсутствуют
Государственный регистратор				ФГИС ЕГРН
полное наименование должности			подпись	инициалы, фамилия

М.П.

Раздел 4.2

Выписка из Единого государственного реестра недвижимости об объекте недвижимости  
Сведения о частях земельного участка

Земельный участок			
(вид объекта недвижимости)			
Лист № ____ Раздела <b>4.2</b>	Всего листов раздела <b>4.2</b> : ____	Всего разделов: ____	Всего листов выписки: ____
<b>14.03.2019 № 99/2019/250639901</b>			
Кадастровый номер:		<b>23:11:0000000:82 (единое землепользование)</b>	

Номер точки	Координаты, м		Описание закрепления на местности	Средняя квадратическая погрешность определения координат характерных точек границы части земельного участка, м
	X	Y		
1	2	3	4	5
440	597758.84	1389510.45	данные отсутствуют	данные отсутствуют
458	594537.48	1381174.52	данные отсутствуют	данные отсутствуют
459	594529.82	1381187.42	данные отсутствуют	данные отсутствуют
460	594560.12	1381191.57	данные отсутствуют	данные отсутствуют
461	594586.58	1381194.78	данные отсутствуют	данные отсутствуют
462	594607.11	1381197.01	данные отсутствуют	данные отсутствуют
463	594628.37	1381198.99	данные отсутствуют	данные отсутствуют
464	594646.42	1381200.47	данные отсутствуют	данные отсутствуют
468	594599.13	1381179.55	данные отсутствуют	данные отсутствуют
469	594569.07	1381179.94	данные отсутствуют	данные отсутствуют
470	598803.46	1389516.41	данные отсутствуют	данные отсутствуют
471	598808.44	1389538.17	данные отсутствуют	данные отсутствуют
472	598819.7	1389581	данные отсутствуют	данные отсутствуют
473	598826.51	1389637.13	данные отсутствуют	данные отсутствуют
474	598837.95	1389691.87	данные отсутствуют	данные отсутствуют
475	598841.73	1389722.9	данные отсутствуют	данные отсутствуют
476	598838.21	1389754.71	данные отсутствуют	данные отсутствуют
Государственный регистратор				ФГИС ЕГРН
полное наименование должности			подпись	инициалы, фамилия

М.П.

Раздел 4.2

Выписка из Единого государственного реестра недвижимости об объекте недвижимости  
Сведения о частях земельного участка

Земельный участок

(вид объекта недвижимости)

Лист № \_\_\_\_ Раздела **4.2**

Всего листов раздела **4.2**: \_\_\_\_

Всего разделов: \_\_\_\_

Всего листов выписки: \_\_\_\_

**14.03.2019 № 99/2019/250639901**

Кадастровый номер:

**23:11:0000000:82 (единое землепользование)**

Номер точки	Координаты, м		Описание закрепления на местности	Средняя квадратическая погрешность определения координат характерных точек границы части земельного участка, м
	X	Y		
1	2	3	4	5
477	598830.82	1389794.51	данные отсутствуют	данные отсутствуют
478	598817.2	1389817.2	данные отсутствуют	данные отсутствуют
478	598817.2	1389817.2	данные отсутствуют	данные отсутствуют
479	598779.24	1389856.14	данные отсутствуют	данные отсутствуют
480	598725.57	1389911.85	данные отсутствуют	данные отсутствуют
480	598725.57	1389911.85	данные отсутствуют	данные отсутствуют
481	598689.78	1389963.32	данные отсутствуют	данные отсутствуют
481	598689.78	1389963.32	данные отсутствуют	данные отсутствуют
482	598648.76	1390020.82	данные отсутствуют	данные отсутствуют
482	598648.76	1390020.82	данные отсутствуют	данные отсутствуют
483	598619.49	1390063.59	данные отсутствуют	данные отсутствуют
483	598619.49	1390063.59	данные отсутствуют	данные отсутствуют
484	598588.7	1390093.16	данные отсутствуют	данные отсутствуют
485	598582.42	1390097.52	данные отсутствуют	данные отсутствуют
486	598596.59	1390108.62	данные отсутствуют	данные отсутствуют
486	598596.59	1390108.62	данные отсутствуют	данные отсутствуют
487	598634.47	1390064.91	данные отсутствуют	данные отсутствуют
Государственный регистратор				ФГИС ЕГРН
полное наименование должности			подпись	инициалы, фамилия

М.П.

Раздел 4.2

Выписка из Единого государственного реестра недвижимости об объекте недвижимости  
Сведения о частях земельного участка

Земельный участок

(вид объекта недвижимости)

Лист № \_\_\_\_ Раздела **4.2**

Всего листов раздела **4.2**: \_\_\_\_

Всего разделов: \_\_\_\_

Всего листов выписки: \_\_\_\_

**14.03.2019 № 99/2019/250639901**

Кадастровый номер:

**23:11:0000000:82 (единое землепользование)**

Номер точки	Координаты, м		Описание закрепления на местности	Средняя квадратическая погрешность определения координат характерных точек границы части земельного участка, м
	X	Y		
1	2	3	4	5
487	598634.47	1390064.91	данные отсутствуют	данные отсутствуют
488	598643.82	1390046.03	данные отсутствуют	данные отсутствуют
488	598643.82	1390046.03	данные отсутствуют	данные отсутствуют
489	598671.54	1390009.24	данные отсутствуют	данные отсутствуют
489	598671.54	1390009.24	данные отсутствуют	данные отсутствуют
490	598717.43	1389940.22	данные отсутствуют	данные отсутствуют
490	598717.43	1389940.22	данные отсутствуют	данные отсутствуют
491	598758.61	1389896.58	данные отсутствуют	данные отсутствуют
491	598758.61	1389896.58	данные отсутствуют	данные отсутствуют
492	598788.26	1389863.01	данные отсутствуют	данные отсутствуют
492	598788.26	1389863.01	данные отсутствуют	данные отсутствуют
493	598838.27	1389801.16	данные отсутствуют	данные отсутствуют
493	598838.27	1389801.16	данные отсутствуют	данные отсутствуют
494	598858.92	1389772.85	данные отсутствуют	данные отсутствуют
494	598858.92	1389772.85	данные отсутствуют	данные отсутствуют
495	598869.08	1389740.12	данные отсутствуют	данные отсутствуют
495	598869.08	1389740.12	данные отсутствуют	данные отсутствуют

Государственный регистратор		ФГИС ЕГРН
полное наименование должности	подпись	инициалы, фамилия

М.П.

Раздел 4.2

Выписка из Единого государственного реестра недвижимости об объекте недвижимости  
Сведения о частях земельного участка

Земельный участок			
(вид объекта недвижимости)			
Лист № ____ Раздела <b>4.2</b>	Всего листов раздела <b>4.2</b> : ____	Всего разделов: ____	Всего листов выписки: ____
<b>14.03.2019 № 99/2019/250639901</b>			
Кадастровый номер:		<b>23:11:0000000:82 (единое землепользование)</b>	

Номер точки	Координаты, м		Описание закрепления на местности	Средняя квадратическая погрешность определения координат характерных точек границы части земельного участка, м
	X	Y		
1	2	3	4	5
496	598054.6	1390816.26	данные отсутствуют	данные отсутствуют
497	598005.4	1390913.75	данные отсутствуют	данные отсутствуют
497	598005.4	1390913.75	данные отсутствуют	данные отсутствуют
502	598013.62	1390957.57	данные отсутствуют	2.5
502	598013.62	1390957.57	данные отсутствуют	2.5
503	598009.64	1390954.2	данные отсутствуют	2.5
503	598009.64	1390954.2	данные отсутствуют	2.5
504	598007.61	1390950.32	данные отсутствуют	2.5
505	598007.03	1390943.97	данные отсутствуют	2.5
505	598007.03	1390943.97	данные отсутствуют	2.5
506	598008.91	1390938.56	данные отсутствуют	2.5
506	598008.91	1390938.56	данные отсутствуют	2.5
507	598016.64	1390929.64	данные отсутствуют	2.5
507	598016.64	1390929.64	данные отсутствуют	2.5
508	598034.65	1390918.13	данные отсутствуют	данные отсутствуют
508	598034.65	1390918.13	данные отсутствуют	данные отсутствуют
508	598034.65	1390918.13	данные отсутствуют	данные отсутствуют

Государственный регистратор		ФГИС ЕГРН
полное наименование должности	подпись	инициалы, фамилия

М.П.

Раздел 4.2

Выписка из Единого государственного реестра недвижимости об объекте недвижимости  
Сведения о частях земельного участка

Земельный участок			
(вид объекта недвижимости)			
Лист № ____ Раздела <b>4.2</b>	Всего листов раздела <b>4.2</b> : ____	Всего разделов: ____	Всего листов выписки: ____
<b>14.03.2019 № 99/2019/250639901</b>			
Кадастровый номер:		<b>23:11:0000000:82 (единое землепользование)</b>	

Номер точки	Координаты, м		Описание закрепления на местности	Средняя квадратическая погрешность определения координат характерных точек границы части земельного участка, м
	X	Y		
1	2	3	4	5
509	598042.38	1390909.21	данные отсутствуют	данные отсутствуют
509	598042.38	1390909.21	данные отсутствуют	данные отсутствуют
510	598049.68	1390904.7	данные отсутствуют	данные отсутствуют
510	598049.68	1390904.7	данные отсутствуют	данные отсутствуют
511	598058.48	1390901.63	данные отсутствуют	данные отсутствуют
511	598058.48	1390901.63	данные отсутствуют	данные отсутствуют
512	598066.69	1390891.73	данные отсутствуют	данные отсутствуют
512	598066.69	1390891.73	данные отсутствуют	данные отсутствуют
513	598095.07	1390837.15	данные отсутствуют	данные отсутствуют
513	598095.07	1390837.15	данные отсутствуют	данные отсутствуют
514	598265.58	1390618.4	данные отсутствуют	данные отсутствуют
514	598265.58	1390618.4	данные отсутствуют	данные отсутствуют



515	598269	1390614.57	данные отсутствуют	данные отсутствуют
515	598269	1390614.57	данные отсутствуют	данные отсутствуют
516	598252.78	1390597.91	данные отсутствуют	данные отсутствуют
516	598252.78	1390597.91	данные отсутствуют	данные отсутствуют
517	598249.24	1390601.35	данные отсутствуют	данные отсутствуют
Государственный регистратор				ФГИС ЕГРН
полное наименование должности			подпись	инициалы, фамилия

М.П.

Раздел 4.2

Выписка из Единого государственного реестра недвижимости об объекте недвижимости  
Сведения о частях земельного участка

Земельный участок			
(вид объекта недвижимости)			
Лист № ____ Раздела <b>4.2</b>	Всего листов раздела <b>4.2</b> : ____	Всего разделов: ____	Всего листов выписки: ____
<b>14.03.2019 № 99/2019/250639901</b>			
Кадастровый номер:		<b>23:11:0000000:82 (единое землепользование)</b>	

Номер точки	Координаты, м		Описание закрепления на местности	Средняя квадратическая погрешность определения координат характерных точек границы части земельного участка, м
	X	Y		
1	2	3	4	5
517	598249.24	1390601.35	данные отсутствуют	данные отсутствуют
518	598036.12	1390916.43	данные отсутствуют	данные отсутствуют
519	598032.96	1390916.41	данные отсутствуют	2.5
520	598032.94	1390919.23	данные отсутствуют	данные отсутствуют
521	603369.2	1386464.72	данные отсутствуют	данные отсутствуют
522	603383.21	1386531.03	данные отсутствуют	2.5
523	603469.37	1386621.75	данные отсутствуют	данные отсутствуют
524	598047.1	1383706.29	данные отсутствуют	данные отсутствуют
525	598046.79	1383756.25	данные отсутствуют	данные отсутствуют
526	598101.89	1383759.37	данные отсутствуют	данные отсутствуют
527	598106.48	1383709.65	данные отсутствуют	данные отсутствуют
528	598059.45	1390818.77	данные отсутствуют	данные отсутствуют
529	598037.08	1390863.39	данные отсутствуют	2.5
530	598030.84	1390863.33	данные отсутствуют	данные отсутствуют
531	597989.74	1390967.36	данные отсутствуют	данные отсутствуют
532	598018	1390966.8	данные отсутствуют	2.5
533	598017.17	1390964.08	данные отсутствуют	данные отсутствуют
Государственный регистратор				ФГИС ЕГРН
полное наименование должности			подпись	инициалы, фамилия

М.П.

Раздел 4.2

Выписка из Единого государственного реестра недвижимости об объекте недвижимости  
Сведения о частях земельного участка

Земельный участок			
(вид объекта недвижимости)			
Лист № ____ Раздела <b>4.2</b>	Всего листов раздела <b>4.2</b> : ____	Всего разделов: ____	Всего листов выписки: ____
<b>14.03.2019 № 99/2019/250639901</b>			
Кадастровый номер:		<b>23:11:0000000:82 (единое землепользование)</b>	

Номер точки	Координаты, м		Описание закрепления на местности	Средняя квадратическая погрешность определения координат характерных точек границы части земельного участка, м
	X	Y		
1	2	3	4	5
534	598016.16	1390960.76	данные отсутствуют	2.5
534	598016.16	1390960.76	данные отсутствуют	2.5
535	598038.6	1390913.58	данные отсутствуют	данные отсутствуют
535	598038.6	1390913.58	данные отсутствуют	данные отсутствуют
536	598038.74	1390913.41	данные отсутствуют	2.5
536	598038.74	1390913.41	данные отсутствуют	2.5

537	598837.25	1389631.61	данные отсутствуют	данные отсутствуют
538	598848.24	1389687.68	данные отсутствуют	2.5
539	598850.44	1389711.78	данные отсутствуют	2.5
540	598844.55	1389733.64	данные отсутствуют	2.5
541	598845.37	1389761.41	данные отсутствуют	2.5
542	598839.67	1389780.96	данные отсутствуют	2.5
543	598822.97	1389809.32	данные отсутствуют	2.5
544	598819.11	1389814.03	данные отсутствуют	данные отсутствуют
545	598812.75	1389821.77	данные отсутствуют	данные отсутствуют
546	598784.98	1389855.58	данные отсутствуют	2.5
547	598739.31	1389897.59	данные отсутствуют	данные отсутствуют

Государственный регистратор		ФГИС ЕГРН
полное наименование должности	подпись	инициалы, фамилия

М.П.

Раздел 4.2

Выписка из Единого государственного реестра недвижимости об объекте недвижимости  
Сведения о частях земельного участка

Земельный участок			
(вид объекта недвижимости)			
Лист № ____ Раздела <b>4.2</b>	Всего листов раздела <b>4.2</b> : ____	Всего разделов: ____	Всего листов выписки: ____
<b>14.03.2019 № 99/2019/250639901</b>			
Кадастровый номер:		<b>23:11:0000000:82 (единое землепользование)</b>	

Номер точки	Координаты, м		Описание закрепления на местности	Средняя квадратическая погрешность определения координат характерных точек границы части земельного участка, м
	X	Y		
1	2	3	4	5
548	598603.53	1390078.92	данные отсутствуют	данные отсутствуют
549	598595.65	1390090.41	данные отсутствуют	2.5
550	598587	1390101.11	данные отсутствуют	данные отсутствуют
551	597938.53	1389404.09	данные отсутствуют	данные отсутствуют
552	597938.51	1389404.1	данные отсутствуют	2.5
553	597907.12	1389420.56	данные отсутствуют	данные отсутствуют
554	598335.95	1389449.2	данные отсутствуют	данные отсутствуют
554	598335.95	1389449.2	данные отсутствуют	данные отсутствуют
555	598335.93	1389449.19	данные отсутствуют	2.5
555	598335.93	1389449.19	данные отсутствуют	2.5
556	598335.88	1389449.17	данные отсутствуют	данные отсутствуют
556	598335.88	1389449.17	данные отсутствуют	данные отсутствуют
557	598176.53	1389369.6	данные отсутствуют	2.5
557	598176.53	1389369.6	данные отсутствуют	2.5
558	598176.52	1389369.6	данные отсутствуют	данные отсутствуют
558	598176.52	1389369.6	данные отсутствуют	данные отсутствуют
559	598146.13	1386581.69	данные отсутствуют	2.5

Государственный регистратор		ФГИС ЕГРН
полное наименование должности	подпись	инициалы, фамилия

М.П.

Раздел 4.2

Выписка из Единого государственного реестра недвижимости об объекте недвижимости  
Сведения о частях земельного участка

Земельный участок			
(вид объекта недвижимости)			
Лист № ____ Раздела <b>4.2</b>	Всего листов раздела <b>4.2</b> : ____	Всего разделов: ____	Всего листов выписки: ____
<b>14.03.2019 № 99/2019/250639901</b>			
Кадастровый номер:		<b>23:11:0000000:82 (единое землепользование)</b>	

Номер точки	Координаты, м		Описание закрепления на местности	Средняя квадратическая погрешность определения координат характерных точек границы части земельного участка, м
	X	Y		
1	2	3	4	5

560	598125.91	1386581.92	данные отсутствуют	данные отсутствуют
561	598191.75	1386610.39	данные отсутствуют	данные отсутствуют
562	598098.13	1383793.59	данные отсутствуют	данные отсутствуют
563	598062.15	1383817.8	данные отсутствуют	2.5
564	598046.3	1383835.09	данные отсутствуют	данные отсутствуют
565	594392.48	1381203.35	данные отсутствуют	данные отсутствуют
565	594392.48	1381203.35	данные отсутствуют	данные отсутствуют
566	594392.5	1381203.38	данные отсутствуют	2.5
566	594392.5	1381203.38	данные отсутствуют	2.5
567	594428.63	1381255.88	данные отсутствуют	2.5
567	594428.63	1381255.88	данные отсутствуют	2.5
568	594504.87	1381342.5	данные отсутствуют	2.5
568	594504.87	1381342.5	данные отсутствуют	2.5
569	594504.99	1381342.61	данные отсутствуют	данные отсутствуют
569	594504.99	1381342.61	данные отсутствуют	данные отсутствуют
570	594579.86	1381406.17	данные отсутствуют	данные отсутствуют
570	594579.86	1381406.17	данные отсутствуют	данные отсутствуют
Государственный регистратор				ФГИС ЕГРН
полное наименование должности			подпись	инициалы, фамилия

М.П.

Раздел 4.2

Выписка из Единого государственного реестра недвижимости об объекте недвижимости  
Сведения о частях земельного участка

Земельный участок			
(вид объекта недвижимости)			
Лист № ____ Раздела <b>4.2</b>	Всего листов раздела <b>4.2</b> : ____	Всего разделов: ____	Всего листов выписки: ____
<b>14.03.2019 № 99/2019/250639901</b>			
Кадастровый номер:		<b>23:11:0000000:82 (единое землепользование)</b>	

Номер точки	Координаты, м		Описание закрепления на местности	Средняя квадратическая погрешность определения координат характерных точек границы части земельного участка, м
	X	Y		
1	2	3	4	5
571	594598.28	1381419.47	данные отсутствуют	данные отсутствуют
571	594598.28	1381419.47	данные отсутствуют	данные отсутствуют
572	594646.57	1381454.75	данные отсутствуют	данные отсутствуют
572	594646.57	1381454.75	данные отсутствуют	данные отсутствуют
573	594646.88	1381454.97	данные отсутствуют	2.5
573	594646.88	1381454.97	данные отсутствуют	2.5
574	594646.99	1381455.05	данные отсутствуют	данные отсутствуют
574	594646.99	1381455.05	данные отсутствуют	данные отсутствуют
575	594785.46	1381592.39	данные отсутствуют	данные отсутствуют
575	594785.46	1381592.39	данные отсутствуют	данные отсутствуют
576	598077.14	1383628.97	данные отсутствуют	данные отсутствуют
577	598047.47	1383647.26	данные отсутствуют	данные отсутствуют
578	594647.09	1381200.54	данные отсутствуют	данные отсутствуют
579	594629.53	1381182.73	данные отсутствуют	данные отсутствуют
580	597989.75	1390967.36	данные отсутствуют	данные отсутствуют
581	598018	1390966.79	данные отсутствуют	2.5
582	598016.72	1390962.6	данные отсутствуют	данные отсутствуют
Государственный регистратор				ФГИС ЕГРН
полное наименование должности			подпись	инициалы, фамилия

М.П.

Раздел 4.2

Выписка из Единого государственного реестра недвижимости об объекте недвижимости  
Сведения о частях земельного участка

Земельный участок			
(вид объекта недвижимости)			
Лист № ____ Раздела <b>4.2</b>	Всего листов раздела <b>4.2</b> : ____	Всего разделов: ____	Всего листов выписки: ____

14.03.2019 № 99/2019/250639901

Кадастровый номер: 23:11:0000000:82 (единое землепользование)

Номер точки	Координаты, м		Описание закрепления на местности	Средняя квадратическая погрешность определения координат характерных точек границы части земельного участка, м
	X	Y		
1	2	3	4	5
583	598007.61	1390950.33	данные отсутствуют	2.5
584	597938.42	1389404.14	данные отсутствуют	данные отсутствуют
585	597907.19	1389420.52	данные отсутствуют	данные отсутствуют
586	598143.6	1389051.35	данные отсутствуют	2.5
587	598047.5	1389061.4	данные отсутствуют	данные отсутствуют
588	598153.41	1389054.56	данные отсутствуют	данные отсутствуют

Государственный регистратор		ФГИС ЕГРН
полное наименование должности	подпись	инициалы, фамилия

М.П.

## ФГИС ЕГРН

полное наименование органа регистрации прав

Раздел 1

Выписка из Единого государственного реестра недвижимости об объекте недвижимости

## Сведения о характеристиках объекта недвижимости

На основании запроса от 14.03.2019 г., поступившего на рассмотрение 14.03.2019 г., сообщаем, что согласно записям Единого государственного реестра недвижимости:

<b>Земельный участок</b>			
(вид объекта недвижимости)			
Лист № ____ Раздела <b>1</b>	Всего листов раздела <b>1</b> : ____	Всего разделов: ____	Всего листов выписки: ____
<b>14.03.2019 № 99/2019/250639751</b>			
Кадастровый номер:		<b>23:11:0311004:27</b>	

Номер кадастрового квартала:	23:11:0311004
Дата присвоения кадастрового номера:	19.05.2005
Ранее присвоенный государственный учетный номер:	данные отсутствуют
Адрес:	установлено относительно ориентира, расположенного в границах участка. Ориентир Каневской район с/о Стародеревянковский расположен в плане границ закрытого акционерного общества "Россия", восточнее ст. Стародеревянковской на расстоянии 1.6 км. Почтовый адрес ориентира: край Краснодарский, р-н Каневский, с/п Стародеревянковское, расположен в плане границ закрытого акционерного общества "Россия"
Площадь:	4500 +/- 587кв. м
Кадастровая стоимость, руб.:	62893.1
Кадастровые номера расположенных в пределах земельного участка объектов недвижимости:	данные отсутствуют
Кадастровые номера объектов недвижимости, из которых образован объект недвижимости:	данные отсутствуют
Кадастровые номера образованных объектов недвижимости:	данные отсутствуют
Сведения о включении объекта недвижимости в состав предприятия как имущественного комплекса:	

Государственный регистратор		ФГИС ЕГРН
полное наименование должности	подпись	инициалы, фамилия

М.П.

Раздел 1

Выписка из Единого государственного реестра недвижимости об объекте недвижимости

## Сведения о характеристиках объекта недвижимости

<b>Земельный участок</b>			
(вид объекта недвижимости)			
Лист № ____ Раздела <b>1</b>	Всего листов раздела <b>1</b> : ____	Всего разделов: ____	Всего листов выписки: ____
<b>14.03.2019 № 99/2019/250639751</b>			
Кадастровый номер:		<b>23:11:0311004:27</b>	

Категория земель:	Земли сельскохозяйственного назначения
Виды разрешенного использования:	Для сельскохозяйственного использования
Сведения о кадастровом инженерере:	данные отсутствуют
Сведения о лесах, водных объектах и об иных природных объектах, расположенных в пределах земельного участка:	данные отсутствуют
Сведения о том, что земельный участок полностью или частично расположен в границах зоны с особыми условиями использования территории или территории объекта культурного наследия	данные отсутствуют
Сведения о том, что земельный участок расположен в границах особой экономической зоны, территории опережающего социально-экономического развития, зоны территориального развития в Российской Федерации, игровой зоны:	данные отсутствуют
Сведения о том, что земельный участок расположен в границах особо охраняемой природной территории, охотничьих угодий, лесничеств, лесопарков:	данные отсутствуют

Сведения о результатах проведения государственного земельного надзора:	данные отсутствуют
Сведения о расположении земельного участка в границах территории, в отношении которой утвержден проект межевания территории:	данные отсутствуют

Государственный регистратор		ФГИС ЕГРН
полное наименование должности	подпись	инициалы, фамилия

М.П.

Раздел 1

Выписка из Единого государственного реестра недвижимости об объекте недвижимости  
**Сведения о характеристиках объекта недвижимости**

<b>Земельный участок</b>			
(вид объекта недвижимости)			
Лист № ____ Раздела <b>1</b>	Всего листов раздела <b>1</b> : ____	Всего разделов: ____	Всего листов выписки: ____
<b>14.03.2019 № 99/2019/250639751</b>			
Кадастровый номер:		<b>23:11:0311004:27</b>	

Условный номер земельного участка:	данные отсутствуют
Сведения о принятии акта и (или) заключении договора, предусматривающих предоставление в соответствии с земельным законодательством исполнительным органом государственной власти или органом местного самоуправления находящегося в государственной или муниципальной собственности земельного участка для строительства наемного дома социального использования или наемного дома коммерческого использования:	данные отсутствуют
Сведения о том, что земельный участок или земельные участки образованы на основании решения об изъятии земельного участка и (или) расположенного на нем объекта недвижимости для государственных или муниципальных нужд:	данные отсутствуют
Сведения о том, что земельный участок образован из земель или земельного участка, государственная собственность на которые не разграничена:	данные отсутствуют
Сведения о наличии земельного спора о местоположении границ земельных участков:	данные отсутствуют
Статус записи об объекте недвижимости:	Сведения об объекте недвижимости имеют статус "актуальные, ранее учтенные"
Особые отметки:	Сведения о видах разрешенного использования имеют статус «Актуальные незасвидетельствованные». Право (ограничение права, обременение объекта недвижимости) зарегистрировано на данный объект недвижимости с видами разрешенного использования отсутствует. Сведения необходимые для заполнения раздела 3.1 отсутствуют. Сведения необходимые для заполнения раздела 4 отсутствуют. Сведения необходимые для заполнения раздела 4.1 отсутствуют. Сведения необходимые для заполнения раздела 4.2 отсутствуют.
Получатель выписки:	ОБЩЕСТВО С ОГРАНИЧЕННОЙ ОТВЕТСТВЕННОСТЬЮ "ГРАДОСТРОИТЕЛЬ" ИНН 0105077681

Государственный регистратор		ФГИС ЕГРН
полное наименование должности	подпись	инициалы, фамилия

М.П.

Выписка из Единого государственного реестра недвижимости об объекте недвижимости  
**Сведения о зарегистрированных правах**


<b>Земельный участок</b>			
(вид объекта недвижимости)			
Лист № ____ Раздела <b>2</b>	Всего листов раздела <b>2</b> : ____	Всего разделов: ____	Всего листов выписки: ____
<b>14.03.2019 № 99/2019/250639751</b>			
Кадастровый номер:		<b>23:11:0311004:27</b>	
1.	Правообладатель (правообладатели):	1.1.	Погорелый Иван Пантелеевич
2.	Вид, номер и дата государственной регистрации права:	2.1.	Долевая собственность, № 23-23/027-23/027/600/2015-7487/4 от 23.11.2015, доля в праве 3/4
3.	Ограничение прав и обременение объекта недвижимости:	не зарегистрировано	
1.	Правообладатель (правообладатели):	1.2.	Терехов Дмитрий Валерьевич
2.	Вид, номер и дата государственной регистрации права:	2.2.	Долевая собственность, № 23-23/027-23/027/600/2015-7737/2 от 03.12.2015, доля в праве 1/4
3.	Ограничение прав и обременение объекта недвижимости:	не зарегистрировано	
4.	Договоры участия в долевом строительстве:	не зарегистрировано	
5.	Заявленные в судебном порядке права требования:	данные отсутствуют	
6.	Сведения о возражении в отношении зарегистрированного права:	данные отсутствуют	
7.	Сведения о наличии решения об изъятии объекта недвижимости для государственных и муниципальных нужд:	данные отсутствуют	
8.	Сведения о невозможности государственной регистрации без личного участия правообладателя или его законного представителя:		
9.	Правопритязания и сведения о наличии поступивших, но не рассмотренных заявлений о проведении государственной регистрации права (перехода, прекращения права), ограничения права или обременения объекта недвижимости, сделки в отношении объекта недвижимости:	данные отсутствуют	
10.	Сведения об осуществлении государственной регистрации сделки, права, ограничения права без необходимого в силу закона согласия третьего лица, органа:	данные отсутствуют	
11.	Сведения о невозможности государственной регистрации перехода, прекращения, ограничения права на земельный участок из земель сельскохозяйственного назначения:		

Государственный регистратор		ФГИС ЕГРН
полное наименование должности	подпись	инициалы, фамилия

М.П.

Выписка из Единого государственного реестра недвижимости об объекте недвижимости  
Описание местоположения земельного участка

<b>Земельный участок</b>			
(вид объекта недвижимости)			
Лист № ____ Раздела <b>3</b>	Всего листов раздела <b>3</b> : ____	Всего разделов: ____	Всего листов выписки: ____
<b>14.03.2019 № 99/2019/250639751</b>			
Кадастровый номер:		<b>23:11:0311004:27</b>	

 План (чертеж, схема) земельного участка			
			
Масштаб 1: данные отсутствуют	Условные обозначения:		

Государственный регистратор		ФГИС ЕГРН
полное наименование должности	подпись	инициалы, фамилия

М.П.



Выписка из Единого государственного реестра недвижимости об объекте недвижимости  
**Описание местоположения земельного участка**

<b>Земельный участок</b>			
(вид объекта недвижимости)			
Лист № ____ Раздела <b>3.2</b>	Всего листов раздела <b>3.2</b> : ____	Всего разделов: ____	Всего листов выписки: ____
<b>14.03.2019 № 99/2019/250639751</b>			
Кадастровый номер:		<b>23:11:0311004:27</b>	

Сведения о характерных точках границы земельного участка				
Система координат: МСК 23, зона 1				
Зона №				
Номер точки	Координаты		Описание закрепления на местности	Средняя квадратическая погрешность определения координат характерных точек границ земельного участка, м
	X	Y		
1	2	3	4	5
1	598423.21	1379545.31	данные отсутствуют	данные отсутствуют
2	598410.22	1379599.37	данные отсутствуют	данные отсутствуют
3	598335.71	1379594.8	данные отсутствуют	данные отсутствуют
4	598318.6	1379548.54	данные отсутствуют	данные отсутствуют

Государственный регистратор		ФГИС ЕГРН
полное наименование должности	подпись	инициалы, фамилия

М.П.

## ФГИС ЕГРН

полное наименование органа регистрации прав

Раздел 1

Выписка из Единого государственного реестра недвижимости об объекте недвижимости

## Сведения о характеристиках объекта недвижимости

На основании запроса от 14.03.2019 г., поступившего на рассмотрение 14.03.2019 г., сообщаем, что согласно записям Единого государственного реестра недвижимости:

<b>Земельный участок</b>			
(вид объекта недвижимости)			
Лист № ____ Раздела <b>1</b>	Всего листов раздела <b>1</b> : ____	Всего разделов: ____	Всего листов выписки: ____
<b>14.03.2019 № 99/2019/250639880</b>			
Кадастровый номер:		<b>23:11:0311004:113</b>	

Номер кадастрового квартала:	23:11:0311004
Дата присвоения кадастрового номера:	28.06.2009
Ранее присвоенный государственный учетный номер:	данные отсутствуют
Адрес:	установлено относительно ориентира, расположенного в границах участка. Почтовый адрес ориентира: Краснодарский край, р-н Каневский, с/п Стародеревянковское, в границах ЗАО "Россия", юго-восточнее станицы Стародеревянковской на расстоянии 5,8 км
Площадь:	920768 +/- 8396 кв. м
Кадастровая стоимость, руб.:	12868878.24
Кадастровые номера расположенных в пределах земельного участка объектов недвижимости:	данные отсутствуют
Кадастровые номера объектов недвижимости, из которых образован объект недвижимости:	23:11:0311004:61
Кадастровые номера образованных объектов недвижимости:	данные отсутствуют
Сведения о включении объекта недвижимости в состав предприятия как имущественного комплекса:	

Государственный регистратор		ФГИС ЕГРН
полное наименование должности	подпись	инициалы, фамилия

М.П.

Раздел 1

Выписка из Единого государственного реестра недвижимости об объекте недвижимости

## Сведения о характеристиках объекта недвижимости

<b>Земельный участок</b>			
(вид объекта недвижимости)			
Лист № ____ Раздела <b>1</b>	Всего листов раздела <b>1</b> : ____	Всего разделов: ____	Всего листов выписки: ____
<b>14.03.2019 № 99/2019/250639880</b>			
Кадастровый номер:		<b>23:11:0311004:113</b>	

Категория земель:	Земли сельскохозяйственного назначения
Виды разрешенного использования:	Для сельскохозяйственного использования
Сведения о кадастровом инженере:	данные отсутствуют
Сведения о лесах, водных объектах и об иных природных объектах, расположенных в пределах земельного участка:	данные отсутствуют
Сведения о том, что земельный участок полностью или частично расположен в границах зоны с особыми условиями использования территории или территории объекта культурного наследия	данные отсутствуют
Сведения о том, что земельный участок расположен в границах особой экономической зоны, территории опережающего социально-экономического развития, зоны территориального развития в Российской Федерации, игровой зоны:	данные отсутствуют
Сведения о том, что земельный участок расположен в границах особо охраняемой природной территории, охотничьих угодий, лесничеств, лесопарков:	данные отсутствуют
Сведения о результатах проведения государственного земельного надзора:	данные отсутствуют

Сведения о расположении земельного участка в границах территории, в отношении которой утвержден проект межевания территории:	данные отсутствуют
--	--------------------

Государственный регистратор		ФГИС ЕГРН
полное наименование должности	подпись	инициалы, фамилия

М.П.

Раздел 1

Выписка из Единого государственного реестра недвижимости об объекте недвижимости  
Сведения о характеристиках объекта недвижимости

<b>Земельный участок</b>			
(вид объекта недвижимости)			
Лист № ____ Раздела <b>1</b>	Всего листов раздела <b>1</b> : ____	Всего разделов: ____	Всего листов выписки: ____
<b>14.03.2019 № 99/2019/250639880</b>			
Кадастровый номер:		<b>23:11:0311004:113</b>	

Условный номер земельного участка:	данные отсутствуют
Сведения о принятии акта и (или) заключении договора, предусматривающих предоставление в соответствии с земельным законодательством исполнительным органом государственной власти или органом местного самоуправления находящегося в государственной или муниципальной собственности земельного участка для строительства наемного дома социального использования или наемного дома коммерческого использования:	данные отсутствуют
Сведения о том, что земельный участок или земельные участки образованы на основании решения об изъятии земельного участка и (или) расположенного на нем объекта недвижимости для государственных или муниципальных нужд:	данные отсутствуют
Сведения о том, что земельный участок образован из земель или земельного участка, государственная собственность на которые не разграничена:	данные отсутствуют
Сведения о наличии земельного спора о местоположении границ земельных участков:	данные отсутствуют
Статус записи об объекте недвижимости:	Сведения об объекте недвижимости имеют статус "актуальные"
Особые отметки:	Сведения о видах разрешенного использования имеют статус «Актуальные незасвидетельствованные». Право (ограничение права, обременение объекта недвижимости) зарегистрировано на данный объект недвижимости с видами разрешенного использования «Для использования в качестве сельскохозяйственных угодий». Сведения необходимые для заполнения раздела 4 отсутствуют. Сведения необходимые для заполнения раздела 4.1 отсутствуют. Сведения необходимые для заполнения раздела 4.2 отсутствуют.
Получатель выписки:	ОБЩЕСТВО С ОГРАНИЧЕННОЙ ОТВЕТСТВЕННОСТЬЮ "ГРАДОСТРОИТЕЛЬ" ИНН 0105077681

Государственный регистратор		ФГИС ЕГРН
полное наименование должности	подпись	инициалы, фамилия

М.П.

Выписка из Единого государственного реестра недвижимости об объекте недвижимости  
**Сведения о зарегистрированных правах**

<b>Земельный участок</b>			
(вид объекта недвижимости)			
Лист № ____ Раздела <b>2</b>	Всего листов раздела <b>2</b> : ____	Всего разделов: ____	Всего листов выписки: ____
<b>14.03.2019 № 99/2019/250639880</b>			
Кадастровый номер:		<b>23:11:0311004:113</b>	
1.	Правообладатель (правообладатели):	1.1.	Щербина Артём Викторович
2.	Вид, номер и дата государственной регистрации права:	2.1.	Долевая собственность, № 23-23-27/013/2011-686 от 04.10.2011, доля в праве 45700/920768
3.	Ограничение прав и обременение объекта недвижимости:	не зарегистрировано	
1.	Правообладатель (правообладатели):	1.2.	Щербина Елена Васильевна
2.	Вид, номер и дата государственной регистрации права:	2.2.	Долевая собственность, № 23-23-27/013/2011-686 от 04.10.2011, доля в праве 875068/920768
3.	Ограничение прав и обременение объекта недвижимости:	не зарегистрировано	
4.	Договоры участия в долевом строительстве:	не зарегистрировано	
5.	Заявленные в судебном порядке права требования:	данные отсутствуют	
6.	Сведения о возражении в отношении зарегистрированного права:	данные отсутствуют	
7.	Сведения о наличии решения об изъятии объекта недвижимости для государственных и муниципальных нужд:	данные отсутствуют	
8.	Сведения о невозможности государственной регистрации без личного участия правообладателя или его законного представителя:		
9.	Правопритязания и сведения о наличии поступивших, но не рассмотренных заявлений о проведении государственной регистрации права (перехода, прекращения права), ограничения права или обременения объекта недвижимости, сделки в отношении объекта недвижимости:	данные отсутствуют	
10.	Сведения об осуществлении государственной регистрации сделки, права, ограничения права без необходимого в силу закона согласия третьего лица, органа:	данные отсутствуют	
11.	Сведения о невозможности государственной регистрации перехода, прекращения, ограничения права на земельный участок из земель сельскохозяйственного назначения:		

Государственный регистратор		ФГИС ЕГРН
полное наименование должности	подпись	инициалы, фамилия

М.П.

Выписка из Единого государственного реестра недвижимости об объекте недвижимости  
Описание местоположения земельного участка

Земельный участок			
(вид объекта недвижимости)			
Лист № ____ Раздела <u>3</u>	Всего листов раздела <u>3</u> : ____	Всего разделов: ____	Всего листов выписки: ____
14.03.2019 № 99/2019/250639880			
Кадастровый номер:		23:11:0311004:113	

План (чертеж, схема) земельного участка			
Масштаб 1: данные отсутствуют	Условные обозначения:		

Государственный регистратор		ФГИС ЕГРН
полное наименование должности	подпись	инициалы, фамилия

М.П.

Выписка из Единого государственного реестра недвижимости об объекте недвижимости  
Описание местоположения земельного участка

<b>Земельный участок</b>			
(вид объекта недвижимости)			
Лист № ____ Раздела <b>3.2</b>	Всего листов раздела <b>3.2</b> : ____	Всего разделов: ____	Всего листов выписки: ____
<b>14.03.2019 № 99/2019/250639880</b>			
Кадастровый номер:		<b>23:11:0311004:113</b>	

Сведения о характерных точках границы земельного участка				
Система координат: МСК 23, зона 1				
Зона №				
Номер точки	Координаты		Описание закрепления на местности	Средняя квадратическая погрешность определения координат характерных точек границ земельного участка, м
	X	Y		
1	2	3	4	5
1	599154.16	1380493.44	626001000000	2.5
2	599160.36	1380492.9	626001000000	2.5
3	599177.39	1381148.89	626001000000	2.5
4	599171.79	1381147.04	626001000000	2.5
5	597536.78	1381239.46	626001000000	2.5
6	597529.87	1381105.02	626001000000	2.5
7	597676.03	1381079.5	626001000000	2.5
8	597676.04	1381079.48	626001000000	2.5
9	597710.97	1381057.36	626001000000	2.5
10	597760.1	1381012.51	626001000000	2.5
11	597783.47	1380994.08	626001000000	2.5
12	597844.45	1380900.73	626001000000	2.5
13	597880.36	1380825.74	626001000000	2.5
14	597904.25	1380777.93	626001000000	2.5
15	597952.13	1380613.42	626001000000	2.5

Государственный регистратор		ФГИС ЕГРН
полное наименование должности	подпись	инициалы, фамилия

М.П.

Выписка из Единого государственного реестра недвижимости об объекте недвижимости  
Описание местоположения земельного участка

<b>Земельный участок</b>			
(вид объекта недвижимости)			
Лист № ____ Раздела <b>3.2</b>	Всего листов раздела <b>3.2</b> : ____	Всего разделов: ____	Всего листов выписки: ____
<b>14.03.2019 № 99/2019/250639880</b>			
Кадастровый номер:		<b>23:11:0311004:113</b>	

Сведения о характерных точках границы земельного участка				
Система координат: МСК 23, зона 1				
Зона №				
Номер точки	Координаты		Описание закрепления на местности	Средняя квадратическая погрешность определения координат характерных точек границ земельного участка, м
	X	Y		
1	2	3	4	5
16	597973.38	1380527.58	626001000000	2.5
17	598001.81	1380527.22	626001000000	2.5

Государственный регистратор		ФГИС ЕГРН
полное наименование должности	подпись	инициалы, фамилия

М.П.

## ФГИС ЕГРН

полное наименование органа регистрации прав

Раздел 1

Выписка из Единого государственного реестра недвижимости об объекте недвижимости

## Сведения о характеристиках объекта недвижимости

На основании запроса от 14.03.2019 г., поступившего на рассмотрение 14.03.2019 г., сообщаем, что согласно записям Единого государственного реестра недвижимости:

<b>Земельный участок</b>			
(вид объекта недвижимости)			
Лист № ____ Раздела <b>1</b>	Всего листов раздела <b>1</b> : ____	Всего разделов: ____	Всего листов выписки: ____
<b>14.03.2019 № 99/2019/250639958</b>			
Кадастровый номер:		<b>23:11:0311004:115</b>	

Номер кадастрового квартала:	23:11:0311004
Дата присвоения кадастрового номера:	28.06.2009
Ранее присвоенный государственный учетный номер:	данные отсутствуют
Адрес:	установлено относительно ориентира, расположенного в границах участка. Почтовый адрес ориентира: Краснодарский край, р-н Каневский, с/п Стародеревянковское, в границах ЗАО "Россия", юго-восточнее станицы Стародеревянковской на расстоянии 6,1 км
Площадь:	91601 +/- 2648кв. м
Кадастровая стоимость, руб.:	1280237.93
Кадастровые номера расположенных в пределах земельного участка объектов недвижимости:	данные отсутствуют
Кадастровые номера объектов недвижимости, из которых образован объект недвижимости:	23:11:0311004:61
Кадастровые номера образованных объектов недвижимости:	данные отсутствуют
Сведения о включении объекта недвижимости в состав предприятия как имущественного комплекса:	

Государственный регистратор		ФГИС ЕГРН
полное наименование должности	подпись	инициалы, фамилия

М.П.

Раздел 1

Выписка из Единого государственного реестра недвижимости об объекте недвижимости

## Сведения о характеристиках объекта недвижимости

<b>Земельный участок</b>			
(вид объекта недвижимости)			
Лист № ____ Раздела <b>1</b>	Всего листов раздела <b>1</b> : ____	Всего разделов: ____	Всего листов выписки: ____
<b>14.03.2019 № 99/2019/250639958</b>			
Кадастровый номер:		<b>23:11:0311004:115</b>	

Категория земель:	Земли сельскохозяйственного назначения
Виды разрешенного использования:	Для сельскохозяйственного использования
Сведения о кадастровом инженерере:	данные отсутствуют
Сведения о лесах, водных объектах и об иных природных объектах, расположенных в пределах земельного участка:	данные отсутствуют
Сведения о том, что земельный участок полностью или частично расположен в границах зоны с особыми условиями использования территории или территории объекта культурного наследия	данные отсутствуют
Сведения о том, что земельный участок расположен в границах особой экономической зоны, территории опережающего социально-экономического развития, зоны территориального развития в Российской Федерации, игровой зоны:	данные отсутствуют
Сведения о том, что земельный участок расположен в границах особо охраняемой природной территории, охотничьих угодий, лесничеств, лесопарков:	данные отсутствуют
Сведения о результатах проведения государственного земельного надзора:	данные отсутствуют

Сведения о расположении земельного участка в границах территории, в отношении которой утвержден проект межевания территории:	данные отсутствуют
--	--------------------

Государственный регистратор		ФГИС ЕГРН
полное наименование должности	подпись	инициалы, фамилия

М.П.

Раздел 1

Выписка из Единого государственного реестра недвижимости об объекте недвижимости  
Сведения о характеристиках объекта недвижимости

Земельный участок			
(вид объекта недвижимости)			
Лист № ____ Раздела <b>1</b>	Всего листов раздела <b>1</b> : ____	Всего разделов: ____	Всего листов выписки: ____
<b>14.03.2019 № 99/2019/250639958</b>			
Кадастровый номер:		<b>23:11:0311004:115</b>	

Условный номер земельного участка:	данные отсутствуют
Сведения о принятии акта и (или) заключении договора, предусматривающих предоставление в соответствии с земельным законодательством исполнительным органом государственной власти или органом местного самоуправления находящегося в государственной или муниципальной собственности земельного участка для строительства наемного дома социального использования или наемного дома коммерческого использования:	данные отсутствуют
Сведения о том, что земельный участок или земельные участки образованы на основании решения об изъятии земельного участка и (или) расположенного на нем объекта недвижимости для государственных или муниципальных нужд:	данные отсутствуют
Сведения о том, что земельный участок образован из земель или земельного участка, государственная собственность на которые не разграничена:	данные отсутствуют
Сведения о наличии земельного спора о местоположении границ земельных участков:	данные отсутствуют
Статус записи об объекте недвижимости:	Сведения об объекте недвижимости имеют статус "актуальные"
Особые отметки:	Сведения о видах разрешенного использования имеют статус «Актуальные незасвидетельствованные». Право (ограничение права, обременение объекта недвижимости) зарегистрировано на данный объект недвижимости с видами разрешенного использования «Для использования в качестве сельскохозяйственных угодий». Сведения необходимые для заполнения раздела 4 отсутствуют. Сведения необходимые для заполнения раздела 4.1 отсутствуют. Сведения необходимые для заполнения раздела 4.2 отсутствуют.
Получатель выписки:	ОБЩЕСТВО С ОГРАНИЧЕННОЙ ОТВЕТСТВЕННОСТЬЮ "ГРАДОСТРОИТЕЛЬ" ИНН 0105077681

Государственный регистратор		ФГИС ЕГРН
полное наименование должности	подпись	инициалы, фамилия

М.П.



Выписка из Единого государственного реестра недвижимости об объекте недвижимости  
Сведения о зарегистрированных правах

<b>Земельный участок</b>			
(вид объекта недвижимости)			
Лист № ____ Раздела <b>2</b>	Всего листов раздела <b>2</b> : ____	Всего разделов: ____	Всего листов выписки: ____
<b>14.03.2019 № 99/2019/250639958</b>			
Кадастровый номер:		<b>23:11:0311004:115</b>	
1.	Правообладатель (правообладатели):	1.1.	Щербина Елена Васильевна
2.	Вид, номер и дата государственной регистрации права:	2.1.	Собственность, № 23-23-27/017/2011-659 от 16.06.2011
3.	Ограничение прав и обременение объекта недвижимости:	не зарегистрировано	
4.	Договоры участия в долевом строительстве:	не зарегистрировано	
5.	Заявленные в судебном порядке права требования:	данные отсутствуют	
6.	Сведения о возражении в отношении зарегистрированного права:	данные отсутствуют	
7.	Сведения о наличии решения об изъятии объекта недвижимости для государственных и муниципальных нужд:	данные отсутствуют	
8.	Сведения о невозможности государственной регистрации без личного участия правообладателя или его законного представителя:		
9.	Правопритязания и сведения о наличии поступивших, но не рассмотренных заявлений о проведении государственной регистрации права (перехода, прекращения права), ограничения права или обременения объекта недвижимости, сделки в отношении объекта недвижимости:	данные отсутствуют	
10.	Сведения об осуществлении государственной регистрации сделки, права, ограничения права без необходимого в силу закона согласия третьего лица, органа:	данные отсутствуют	
11.	Сведения о невозможности государственной регистрации перехода, прекращения, ограничения права на земельный участок из земель сельскохозяйственного назначения:		

Государственный регистратор		ФГИС ЕГРН
полное наименование должности	подпись	инициалы, фамилия

М.П.

Выписка из Единого государственного реестра недвижимости об объекте недвижимости  
Описание местоположения земельного участка

<b>Земельный участок</b>			
(вид объекта недвижимости)			
Лист № ____ Раздела <b>3</b>	Всего листов раздела <b>3</b> : ____	Всего разделов: ____	Всего листов выписки: ____
<b>14.03.2019 № 99/2019/250639958</b>			
Кадастровый номер:		<b>23:11:0311004:115</b>	

План (чертеж, схема) земельного участка			
Масштаб 1: данные отсутствуют	Условные обозначения:		

Государственный регистратор		ФГИС ЕГРН
полное наименование должности	подпись	инициалы, фамилия

М.П.

Выписка из Единого государственного реестра недвижимости об объекте недвижимости  
**Описание местоположения земельного участка**

<b>Земельный участок</b>			
(вид объекта недвижимости)			
Лист № ____ Раздела <b>3.2</b>	Всего листов раздела <b>3.2</b> : ____	Всего разделов: ____	Всего листов выписки: ____
<b>14.03.2019 № 99/2019/250639958</b>			
Кадастровый номер:		<b>23:11:0311004:115</b>	

Сведения о характерных точках границы земельного участка				
Система координат: МСК 23, зона 1				
Зона №				
Номер точки	Координаты		Описание закрепления на местности	Средняя квадратическая погрешность определения координат характерных точек границ земельного участка, м
	X	Y		
1	2	3	4	5
1	597524.18	1381114.66	626001000000	2.5
2	597525.16	1381132.95	626001000000	2.5
3	596573.06	1381136.7	626001000000	2.5
4	596573.5	1381087.51	626001000000	2.5
5	596565.9	1381020.43	626001000000	2.5
6	596589.2	1381020.63	626001000000	2.5
7	596749.79	1381020.23	626001000000	2.5
8	596912.24	1381022.42	626001000000	2.5
9	597053.47	1381017.17	626001000000	2.5
10	597202.63	1381014.52	626001000000	2.5
11	597224.84	1381012.66	626001000000	2.5
12	597331.62	1381073.73	626001000000	2.5
13	597400.97	1381104.78	626001000000	2.5

Государственный регистратор		ФГИС ЕГРН
полное наименование должности	подпись	инициалы, фамилия

М.П.

## ФГИС ЕГРН

полное наименование органа регистрации прав

Раздел 1

Выписка из Единого государственного реестра недвижимости об объекте недвижимости

## Сведения о характеристиках объекта недвижимости

На основании запроса от 14.03.2019 г., поступившего на рассмотрение 14.03.2019 г., сообщаем, что согласно записям Единого государственного реестра недвижимости:

<b>Земельный участок</b>			
(вид объекта недвижимости)			
Лист № ____ Раздела <b>1</b>	Всего листов раздела <b>1</b> : ____	Всего разделов: ____	Всего листов выписки: ____
<b>14.03.2019 № 99/2019/250639632</b>			
Кадастровый номер:		<b>23:11:0311004:164</b>	

Номер кадастрового квартала:	23:11:0311004
Дата присвоения кадастрового номера:	28.05.2013
Ранее присвоенный государственный учетный номер:	данные отсутствуют
Адрес:	Краснодарский край, Каневской район, Стародеревянковское сельское поселение, в границах ОАО "Россия", секция 6, контура 39,134
Площадь:	123229 +/- 614 кв. м
Кадастровая стоимость, руб.:	1722278.57
Кадастровые номера расположенных в пределах земельного участка объектов недвижимости:	данные отсутствуют
Кадастровые номера объектов недвижимости, из которых образован объект недвижимости:	данные отсутствуют
Кадастровые номера образованных объектов недвижимости:	данные отсутствуют
Сведения о включении объекта недвижимости в состав предприятия как имущественного комплекса:	

Государственный регистратор		ФГИС ЕГРН
полное наименование должности	подпись	инициалы, фамилия

М.П.

Раздел 1

Выписка из Единого государственного реестра недвижимости об объекте недвижимости

## Сведения о характеристиках объекта недвижимости

<b>Земельный участок</b>			
(вид объекта недвижимости)			
Лист № ____ Раздела <b>1</b>	Всего листов раздела <b>1</b> : ____	Всего разделов: ____	Всего листов выписки: ____
<b>14.03.2019 № 99/2019/250639632</b>			
Кадастровый номер:		<b>23:11:0311004:164</b>	

Категория земель:	Земли сельскохозяйственного назначения
Виды разрешенного использования:	Для сельскохозяйственного использования (тутовник)
Сведения о кадастровом инженере:	Тыщенко Игорь Викторович №23-10-273, ООО "ГЕО-Гарант"
Сведения о лесах, водных объектах и об иных природных объектах, расположенных в пределах земельного участка:	данные отсутствуют
Сведения о том, что земельный участок полностью или частично расположен в границах зоны с особыми условиями использования территории или территории объекта культурного наследия	данные отсутствуют
Сведения о том, что земельный участок расположен в границах особой экономической зоны, территории опережающего социально-экономического развития, зоны территориального развития в Российской Федерации, игровой зоны:	данные отсутствуют
Сведения о том, что земельный участок расположен в границах особо охраняемой природной территории, охотничьих угодий, лесничеств, лесопарков:	данные отсутствуют
Сведения о результатах проведения государственного земельного надзора:	данные отсутствуют
Сведения о расположении земельного участка в границах	данные отсутствуют

территории, в отношении которой утвержден проект межевания территории:	
--	--

Государственный регистратор		ФГИС ЕГРН
полное наименование должности	подпись	инициалы, фамилия

М.П.

Раздел 1

Выписка из Единого государственного реестра недвижимости об объекте недвижимости  
**Сведения о характеристиках объекта недвижимости**

<b>Земельный участок</b>			
(вид объекта недвижимости)			
Лист № ____ Раздела <b>1</b>	Всего листов раздела <b>1</b> : ____	Всего разделов: ____	Всего листов выписки: ____
<b>14.03.2019 № 99/2019/250639632</b>			
Кадастровый номер:		<b>23:11:0311004:164</b>	

Условный номер земельного участка:	данные отсутствуют
Сведения о принятии акта и (или) заключении договора, предусматривающих предоставление в соответствии с земельным законодательством исполнительным органом государственной власти или органом местного самоуправления находящегося в государственной или муниципальной собственности земельного участка для строительства наемного дома социального использования или наемного дома коммерческого использования:	данные отсутствуют
Сведения о том, что земельный участок или земельные участки образованы на основании решения об изъятии земельного участка и (или) расположенного на нем объекта недвижимости для государственных или муниципальных нужд:	данные отсутствуют
Сведения о том, что земельный участок образован из земель или земельного участка, государственная собственность на которые не разграничена:	данные отсутствуют
Сведения о наличии земельного спора о местоположении границ земельных участков:	данные отсутствуют
Статус записи об объекте недвижимости:	Сведения об объекте недвижимости имеют статус "актуальные"
Особые отметки:	Граница земельного участка состоит из 2 контуров. Для данного земельного участка обеспечен доступ посредством земельного участка (земельных участков) с кадастровым номером (кадастровыми номерами) Земли (земельные участки) общего пользов. Сведения о категории земель, видах разрешенного использовании имеют статус «Актуальные незасвидетельствованные». Право (ограничение права, обременение объекта недвижимости) зарегистрировано на данный объект недвижимости с категорией земель отсутствует, видами разрешенного использования «Для использования в качестве сельскохозяйственных угодий». Состав земельного участка: 1) №1 площадь: 54154.9 кв.м 2) №2 площадь: 69073.88 кв.м Сведения необходимые для заполнения раздела 4 отсутствуют. Сведения необходимые для заполнения раздела 4.1 отсутствуют. Сведения необходимые для заполнения раздела 4.2 отсутствуют.
Получатель выписки:	ОБЩЕСТВО С ОГРАНИЧЕННОЙ ОТВЕТСТВЕННОСТЬЮ "ГРАДОСТРОИТЕЛЬ" ИНН 0105077681

Государственный регистратор		ФГИС ЕГРН
полное наименование должности	подпись	инициалы, фамилия

М.П.

Выписка из Единого государственного реестра недвижимости об объекте недвижимости  
Сведения о зарегистрированных правах

<b>Земельный участок</b>			
(вид объекта недвижимости)			
Лист № ____ Раздела <b>2</b>	Всего листов раздела <b>2</b> : ____	Всего разделов: ____	Всего листов выписки: ____
<b>14.03.2019 № 99/2019/250639632</b>			
Кадастровый номер:		<b>23:11:0311004:164</b>	
1.	Правообладатель (правообладатели):	1.1.	Открытое акционерное общество "Россия", ИНН: 2334014285
2.	Вид, номер и дата государственной регистрации права:	2.1.	Собственность, № 23-23-27/002/2014-552 от 17.11.2014
3.	Ограничение прав и обременение объекта недвижимости:		
	вид:	в силу договора, Весь объект	
	дата государственной регистрации:	23.11.2018	
	номер государственной регистрации:	23:11:0311004:164-23/027/2018-2	
	3.1.1. срок, на который установлено ограничение прав и обременение объекта недвижимости:	с 23.11.2018 по 12.11.2028	
	лицо, в пользу которого установлено ограничение прав и обременение объекта недвижимости:	Публичное акционерное общество "Сбербанк России", ИНН: 7707083893	
	основание государственной регистрации:	Договор ипотеки №8619/1816/2018/10936/ДИ1 от 13.11.2018 г.	
4.	Договоры участия в долевом строительстве:	не зарегистрировано	
5.	Заявленные в судебном порядке права требования:	данные отсутствуют	
6.	Сведения о возражении в отношении зарегистрированного права:	данные отсутствуют	
7.	Сведения о наличии решения об изъятии объекта недвижимости для государственных и муниципальных нужд:	данные отсутствуют	
8.	Сведения о невозможности государственной регистрации без личного участия правообладателя или его законного представителя:		
9.	Правопритязания и сведения о наличии поступивших, но не рассмотренных заявлений о проведении государственной регистрации права (перехода, прекращения права), ограничения права или обременения объекта недвижимости, сделки в отношении объекта недвижимости:	данные отсутствуют	
10.	Сведения об осуществлении государственной регистрации сделки, права, ограничения права без необходимого в силу закона согласия третьего лица, органа:	данные отсутствуют	
11.	Сведения о невозможности государственной регистрации перехода, прекращения, ограничения права на земельный участок из земель сельскохозяйственного назначения:		

Государственный регистратор		ФГИС ЕГРН
полное наименование должности	подпись	инициалы, фамилия

М.П.

Выписка из Единого государственного реестра недвижимости об объекте недвижимости  
Описание местоположения земельного участка

<b>Земельный участок</b>			
(вид объекта недвижимости)			
Лист № ____ Раздела <b>3</b>	Всего листов раздела <b>3</b> : ____	Всего разделов: ____	Всего листов выписки: ____
<b>14.03.2019 № 99/2019/250639632</b>			
Кадастровый номер:		<b>23:11:0311004:164</b>	

План (чертеж, схема) земельного участка			
<div></div>			
Масштаб 1: данные отсутствуют	Условные обозначения:		

Государственный регистратор		ФГИС ЕГРН
полное наименование должности	подпись	инициалы, фамилия

М.П.

Выписка из Единого государственного реестра недвижимости об объекте недвижимости  
Описание местоположения земельного участка

Земельный участок			
(вид объекта недвижимости)			
Лист № ____ Раздела <u>3</u>	Всего листов раздела <u>3</u> : ____	Всего разделов: ____	Всего листов выписки: ____
14.03.2019 № 99/2019/250639632			
Кадастровый номер:		23:11:0311004:164	

План (чертеж, схема) земельного участка			
Масштаб 1: данные отсутствуют	Условные обозначения:		

Государственный регистратор		ФГИС ЕГРН
полное наименование должности	подпись	инициалы, фамилия

М.П.



Выписка из Единого государственного реестра недвижимости об объекте недвижимости  
**Описание местоположения земельного участка**

<b>Земельный участок</b>			
(вид объекта недвижимости)			
Лист № ____ Раздела <b>3.1</b>	Всего листов раздела <b>3.1</b> : ____	Всего разделов: ____	Всего листов выписки: ____
<b>14.03.2019 № 99/2019/250639632</b>			
Кадастровый номер:		<b>23:11:0311004:164</b>	

Описание местоположения границ земельного участка							
Номер п/п	Номер точки		Дирекционный угол	Горизонтальное проложение, м	Описание закрепления на местности	Кадастровые номера смежных участков	Сведения об адресах правообладателей смежных земельных участков
	начальная	конечная					
1	2	3	4	5	6	7	8
1	1	2	данные отсутствуют	данные отсутствуют	данные отсутствуют	данные отсутствуют	данные отсутствуют
2	1	2	данные отсутствуют	данные отсутствуют	данные отсутствуют	данные отсутствуют	данные отсутствуют
3	2	3	данные отсутствуют	данные отсутствуют	данные отсутствуют	данные отсутствуют	данные отсутствуют
4	2	3	данные отсутствуют	данные отсутствуют	данные отсутствуют	данные отсутствуют	данные отсутствуют
5	3	4	данные отсутствуют	данные отсутствуют	данные отсутствуют	данные отсутствуют	данные отсутствуют
6	3	4	данные отсутствуют	данные отсутствуют	данные отсутствуют	данные отсутствуют	данные отсутствуют
7	4	5	данные отсутствуют	данные отсутствуют	данные отсутствуют	данные отсутствуют	данные отсутствуют
8	4	5	данные отсутствуют	данные отсутствуют	данные отсутствуют	данные отсутствуют	данные отсутствуют
9	5	6	данные отсутствуют	данные отсутствуют	данные отсутствуют	данные отсутствуют	данные отсутствуют
10	5	6	данные отсутствуют	данные отсутствуют	данные отсутствуют	данные отсутствуют	данные отсутствуют
11	6	1	данные отсутствуют	данные отсутствуют	данные отсутствуют	данные отсутствуют	данные отсутствуют
12	6	7	данные отсутствуют	данные отсутствуют	данные отсутствуют	данные отсутствуют	данные отсутствуют
13	7	8	данные отсутствуют	данные отсутствуют	данные отсутствуют	данные отсутствуют	данные отсутствуют
14	8	9	данные отсутствуют	данные отсутствуют	данные отсутствуют	данные отсутствуют	данные отсутствуют
15	9	10	данные отсутствуют	данные отсутствуют	данные отсутствуют	данные отсутствуют	данные отсутствуют

Государственный регистратор		ФГИС ЕГРН
полное наименование должности	подпись	инициалы, фамилия

М.П.

Выписка из Единого государственного реестра недвижимости об объекте недвижимости  
**Описание местоположения земельного участка**

<b>Земельный участок</b>			
(вид объекта недвижимости)			
Лист № ____ Раздела <b>3.1</b>	Всего листов раздела <b>3.1</b> : ____	Всего разделов: ____	Всего листов выписки: ____
<b>14.03.2019 № 99/2019/250639632</b>			
Кадастровый номер:		<b>23:11:0311004:164</b>	

Описание местоположения границ земельного участка						
Номер п/п	Номер точки		Дирекционный угол	Горизонтальное проложение, м	Описание закрепления на местности	Кадастровые номера смежных участков

	начальная	конечная					
1	2	3	4	5	6	7	8
16	10	1	данные отсутствуют	данные отсутствуют	данные отсутствуют	данные отсутствуют	данные отсутствуют

Государственный регистратор		ФГИС ЕГРН
полное наименование должности	подпись	инициалы, фамилия

М.П.

Выписка из Единого государственного реестра недвижимости об объекте недвижимости  
**Описание местоположения земельного участка**

<b>Земельный участок</b>			
(вид объекта недвижимости)			
Лист № ____ Раздела <b>3.2</b>	Всего листов раздела <b>3.2</b> : ____	Всего разделов: ____	Всего листов выписки: ____
<b>14.03.2019 № 99/2019/250639632</b>			
Кадастровый номер:		<b>23:11:0311004:164</b>	

Сведения о характерных точках границы земельного участка				
Система координат: Зона №				
Номер точки	Координаты		Описание закрепления на местности	Средняя квадратическая погрешность определения координат характерных точек границ земельного участка, м
	X	Y		
1	2	3	4	5
1	598449.65	1379203.31	данные отсутствуют	0.5
2	598425.06	1379534.81	данные отсутствуют	0.5
3	598302.04	1379528.79	данные отсутствуют	0.5
4	598273.29	1379371.89	данные отсутствуют	0.5
5	598259.76	1379344.85	данные отсутствуют	0.5
6	598258	1379199.69	данные отсутствуют	0.5
7	598608.31	1379023.75	данные отсутствуют	0.5
8	598595.78	1379127.11	данные отсутствуют	0.5
9	598558.47	1379534.74	данные отсутствуют	0.5
10	598430.02	1379535.47	данные отсутствуют	0.5
11	598454.2	1379208.4	данные отсутствуют	0.5
12	598459.07	1379154.89	данные отсутствуют	0.5
13	598469.82	1379053.18	данные отсутствуют	0.5
14	598474.36	1379010.28	данные отсутствуют	0.5
15	598497.5	1379005.69	данные отсутствуют	0.5

Государственный регистратор		ФГИС ЕГРН
полное наименование должности	подпись	инициалы, фамилия

М.П.

Выписка из Единого государственного реестра недвижимости об объекте недвижимости  
**Описание местоположения земельного участка**

<b>Земельный участок</b>			
(вид объекта недвижимости)			
Лист № ____ Раздела <b>3.2</b>	Всего листов раздела <b>3.2</b> : ____	Всего разделов: ____	Всего листов выписки: ____
<b>14.03.2019 № 99/2019/250639632</b>			
Кадастровый номер:		<b>23:11:0311004:164</b>	

Сведения о характерных точках границы земельного участка				
Система координат: Зона №				
Номер точки	Координаты		Описание закрепления на местности	Средняя квадратическая погрешность определения координат характерных точек границ земельного участка, м
	X	Y		
1	2	3	4	5
16	598589.75	1379020.68	данные отсутствуют	0.5

Государственный регистратор		ФГИС ЕГРН
полное наименование должности	подпись	инициалы, фамилия

М.П.

## ФГИС ЕГРН

полное наименование органа регистрации прав

Раздел 1

Выписка из Единого государственного реестра недвижимости об объекте недвижимости

## Сведения о характеристиках объекта недвижимости

На основании запроса от 14.03.2019 г., поступившего на рассмотрение 14.03.2019 г., сообщаем, что согласно записям Единого государственного реестра недвижимости:

<b>Земельный участок</b>			
(вид объекта недвижимости)			
Лист № ____ Раздела <b>1</b>	Всего листов раздела <b>1</b> : ____	Всего разделов: ____	Всего листов выписки: ____
<b>14.03.2019 № 99/2019/250639584</b>			
Кадастровый номер:		<b>23:11:0311004:170</b>	

Номер кадастрового квартала:	23:11:0311004
Дата присвоения кадастрового номера:	14.03.2014
Ранее присвоенный государственный учетный номер:	данные отсутствуют
Адрес:	установлено относительно ориентира, расположенного в границах участка. Почтовый адрес ориентира: Краснодарский край, Каневской р-н, с/п Стародеревянковское, в границах землепользования ЗАО "Россия", секция 6, контур 38, 56 (восточная часть)
Площадь:	45300 +/- 1862кв. м
Кадастровая стоимость, руб.:	633123.85
Кадастровые номера расположенных в пределах земельного участка объектов недвижимости:	данные отсутствуют
Кадастровые номера объектов недвижимости, из которых образован объект недвижимости:	23:11:0311004:119
Кадастровые номера образованных объектов недвижимости:	данные отсутствуют
Сведения о включении объекта недвижимости в состав предприятия как имущественного комплекса:	

Государственный регистратор		ФГИС ЕГРН
полное наименование должности	подпись	инициалы, фамилия

М.П.

Раздел 1

Выписка из Единого государственного реестра недвижимости об объекте недвижимости

## Сведения о характеристиках объекта недвижимости

<b>Земельный участок</b>			
(вид объекта недвижимости)			
Лист № ____ Раздела <b>1</b>	Всего листов раздела <b>1</b> : ____	Всего разделов: ____	Всего листов выписки: ____
<b>14.03.2019 № 99/2019/250639584</b>			
Кадастровый номер:		<b>23:11:0311004:170</b>	

Категория земель:	Земли сельскохозяйственного назначения
Виды разрешенного использования:	Для сельскохозяйственного производства
Сведения о кадастровом инженере:	Тыщенко Игорь Викторович №23-10-273, ООО "ГЕО-Гарант"
Сведения о лесах, водных объектах и об иных природных объектах, расположенных в пределах земельного участка:	данные отсутствуют
Сведения о том, что земельный участок полностью или частично расположен в границах зоны с особыми условиями использования территории или территории объекта культурного наследия	данные отсутствуют
Сведения о том, что земельный участок расположен в границах особой экономической зоны, территории опережающего социально-экономического развития, зоны территориального развития в Российской Федерации, игровой зоны:	данные отсутствуют
Сведения о том, что земельный участок расположен в границах особо охраняемой природной территории, охотничьих угодий, лесничеств, лесопарков:	данные отсутствуют
Сведения о результатах проведения государственного земельного надзора:	данные отсутствуют

Сведения о расположении земельного участка в границах территории, в отношении которой утвержден проект межевания территории:	данные отсутствуют
--	--------------------

Государственный регистратор		ФГИС ЕГРН
полное наименование должности	подпись	инициалы, фамилия

М.П.

Раздел 1

Выписка из Единого государственного реестра недвижимости об объекте недвижимости  
Сведения о характеристиках объекта недвижимости

<b>Земельный участок</b>			
(вид объекта недвижимости)			
Лист № ____ Раздела <b>1</b>	Всего листов раздела <b>1</b> : ____	Всего разделов: ____	Всего листов выписки: ____
<b>14.03.2019 № 99/2019/250639584</b>			
Кадастровый номер:		<b>23:11:0311004:170</b>	

Условный номер земельного участка:	данные отсутствуют
Сведения о принятии акта и (или) заключении договора, предусматривающих предоставление в соответствии с земельным законодательством исполнительным органом государственной власти или органом местного самоуправления находящегося в государственной или муниципальной собственности земельного участка для строительства наемного дома социального использования или наемного дома коммерческого использования:	данные отсутствуют
Сведения о том, что земельный участок или земельные участки образованы на основании решения об изъятии земельного участка и (или) расположенного на нем объекта недвижимости для государственных или муниципальных нужд:	данные отсутствуют
Сведения о том, что земельный участок образован из земель или земельного участка, государственная собственность на которые не разграничена:	данные отсутствуют
Сведения о наличии земельного спора о местоположении границ земельных участков:	данные отсутствуют
Статус записи об объекте недвижимости:	Сведения об объекте недвижимости имеют статус "актуальные"
Особые отметки:	Сведения о видах разрешенного использования имеют статус «Актуальные незасвидетельствованные». Право (ограничение права, обременение объекта недвижимости) зарегистрировано на данный объект недвижимости с видами разрешенного использования «Для использования в качестве сельскохозяйственных угодий». Сведения необходимые для заполнения раздела 4 отсутствуют. Сведения необходимые для заполнения раздела 4.1 отсутствуют. Сведения необходимые для заполнения раздела 4.2 отсутствуют.
Получатель выписки:	ОБЩЕСТВО С ОГРАНИЧЕННОЙ ОТВЕТСТВЕННОСТЬЮ "ГРАДОСТРОИТЕЛЬ" ИНН 0105077681

Государственный регистратор		ФГИС ЕГРН
полное наименование должности	подпись	инициалы, фамилия

М.П.

Выписка из Единого государственного реестра недвижимости об объекте недвижимости  
Сведения о зарегистрированных правах

<b>Земельный участок</b>			
(вид объекта недвижимости)			
Лист № ____ Раздела <b>2</b>		Всего листов раздела <b>2</b> : ____	Всего разделов: ____
14.03.2019 № 99/2019/250639584			
Кадастровый номер:		<b>23:11:0311004:170</b>	
1.	Правообладатель (правообладатели):		1.1. Терехов Дмитрий Валерьевич
2.	Вид, номер и дата государственной регистрации права:		2.1. Собственность, № 23:11:0311004:170-23/027/2017-9 от 28.02.2017
Ограничение прав и обременение объекта недвижимости:			
3.	3.1.1.	вид:	аренда, Кадастровый(условный) номер: 23:11:0311004:119. Земельный участок. . Категория земель: земли сельскохозяйственного назначения - для сельскохозяйственного производства. Площадь: 126998 кв.м. Адрес(местоположение): Российская Федерация, Краснодарский край, Каневской район, с/п. Стародеревянковское, в границах землепользования ЗАО "Россия", секция 6, контур 38, 56 (восточная часть)
		дата государственной регистрации:	09.04.2014
		номер государственной регистрации:	23-23-27/006/2010-784
		срок, на который установлено ограничение прав и обременение объекта недвижимости:	на 10 лет
		лицо, в пользу которого установлено ограничение прав и обременение объекта недвижимости:	Филатов Роман Анатольевич
		основание государственной регистрации:	Договор аренды земельного участка сельскохозяйственного назначения при множественности лиц на стороне Арендодателей от 16.03.2010 г.
4.	Договоры участия в долевом строительстве:		не зарегистрировано
5.	Заявленные в судебном порядке права требования:		данные отсутствуют
6.	Сведения о возражении в отношении зарегистрированного права:		данные отсутствуют
7.	Сведения о наличии решения об изъятии объекта недвижимости для государственных и муниципальных нужд:		данные отсутствуют
8.	Сведения о невозможности государственной регистрации без личного участия правообладателя или его законного представителя:		
9.	Правопритязания и сведения о наличии поступивших, но не рассмотренных заявлений о проведении государственной регистрации права (перехода, прекращения права), ограничения права или обременения объекта недвижимости, сделки в отношении объекта недвижимости:		данные отсутствуют
10.	Сведения об осуществлении государственной регистрации сделки, права, ограничения права без необходимого в силу закона согласия третьего лица, органа:		данные отсутствуют
11.	Сведения о невозможности государственной регистрации перехода, прекращения, ограничения права на земельный участок из земель сельскохозяйственного назначения:		

Государственный регистратор		ФГИС ЕГРН
полное наименование должности	подпись	инициалы, фамилия

М.П.

Выписка из Единого государственного реестра недвижимости об объекте недвижимости  
Описание местоположения земельного участка

<b>Земельный участок</b>			
(вид объекта недвижимости)			
Лист № ____ Раздела <b>3</b>	Всего листов раздела <b>3</b> : ____	Всего разделов: ____	Всего листов выписки: ____
<b>14.03.2019 № 99/2019/250639584</b>			
Кадастровый номер:		<b>23:11:0311004:170</b>	

План (чертеж, схема) земельного участка			
Масштаб 1: данные отсутствуют	Условные обозначения:		

Государственный регистратор		ФГИС ЕГРН
полное наименование должности	подпись	инициалы, фамилия

М.П.

Выписка из Единого государственного реестра недвижимости об объекте недвижимости  
**Описание местоположения земельного участка**

<b>Земельный участок</b>			
(вид объекта недвижимости)			
Лист № ____ Раздела <b>3.1</b>	Всего листов раздела <b>3.1</b> : ____	Всего разделов: ____	Всего листов выписки: ____
<b>14.03.2019 № 99/2019/250639584</b>			
Кадастровый номер:		<b>23:11:0311004:170</b>	

Описание местоположения границ земельного участка							
Номер п/п	Номер точки		Дирекционный угол	Горизонтальное проложение, м	Описание закрепления на местности	Кадастровые номера смежных участков	Сведения об адресах правообладателей смежных земельных участков
	начальная	конечная					
1	2	3	4	5	6	7	8
1	1	2	данные отсутствуют	данные отсутствуют	данные отсутствуют	данные отсутствуют	данные отсутствуют
2	2	3	данные отсутствуют	данные отсутствуют	данные отсутствуют	данные отсутствуют	данные отсутствуют
3	3	4	данные отсутствуют	данные отсутствуют	данные отсутствуют	данные отсутствуют	данные отсутствуют
4	4	5	данные отсутствуют	данные отсутствуют	данные отсутствуют	данные отсутствуют	данные отсутствуют
5	5	6	данные отсутствуют	данные отсутствуют	данные отсутствуют	данные отсутствуют	данные отсутствуют
6	6	7	данные отсутствуют	данные отсутствуют	данные отсутствуют	данные отсутствуют	данные отсутствуют
7	7	8	данные отсутствуют	данные отсутствуют	данные отсутствуют	данные отсутствуют	данные отсутствуют
8	8	9	данные отсутствуют	данные отсутствуют	данные отсутствуют	данные отсутствуют	данные отсутствуют
9	9	1	данные отсутствуют	данные отсутствуют	данные отсутствуют	данные отсутствуют	данные отсутствуют

Государственный регистратор		ФГИС ЕГРН
полное наименование должности	подпись	инициалы, фамилия

М.П.



Выписка из Единого государственного реестра недвижимости об объекте недвижимости  
**Описание местоположения земельного участка**

<b>Земельный участок</b>			
(вид объекта недвижимости)			
Лист № ____ Раздела <b>3.2</b>	Всего листов раздела <b>3.2</b> : ____	Всего разделов: ____	Всего листов выписки: ____
<b>14.03.2019 № 99/2019/250639584</b>			
Кадастровый номер:		<b>23:11:0311004:170</b>	

Сведения о характерных точках границы земельного участка				
Система координат: МСК 23, зона 1				
Зона №				
Номер точки	Координаты		Описание закрепления на местности	Средняя квадратическая погрешность определения координат характерных точек границ земельного участка, м
	X	Y		
1	2	3	4	5
1	598464.85	1379052.65	данные отсутствуют	2.5
2	598454.09	1379154.4	данные отсутствуют	2.5
3	598449.65	1379203.31	данные отсутствуют	2.5
4	598258	1379199.69	данные отсутствуют	2.5
5	598259.76	1379344.85	данные отсутствуют	2.5
6	598241.55	1379320.15	данные отсутствуют	2.5
7	598221.1	1379301.64	данные отсутствуют	2.5
8	598200.1	1379281.09	данные отсутствуют	2.5
9	598200.1	1379047.65	данные отсутствуют	2.5

Государственный регистратор		ФГИС ЕГРН
полное наименование должности	подпись	инициалы, фамилия

М.П.

## ФГИС ЕГРН

(полное наименование органа кадастрового учета)

КПТ.1.1

## КАДАСТРОВЫЙ ПЛАН ТЕРРИТОРИИ

17.01.2019 г № 99/2019/239460268

1	Номер кадастрового квартала: 23:11:0311004				Лист № 1	Всего листов 232
2	Площадь кадастрового квартала: 0 Га					
3	Общие сведения о земельных участках в кадастровом квартале:					
Номер п/п	Кадастровый номер земельного участка	Адрес (описание местоположения)	Категория земель	Разрешенное использование	Площадь, кв.м	Кадастровая стоимость (руб)
1	2	3	4	5	6	7
1	23:11:0311004:1	Краснодарский край, Каневской район, ст-ца Стародеревянковская, ул. Кубанская, № 1 Б.	Земли сельскохозяйственного назначения	Для эксплуатаций и обслуживания зданий фермы	88000 +/-104	1911104.8
2	23:11:0311004:10	Местоположение установлено относительно ориентира, расположенного в границах участка. Почтовый адрес ориентира: Краснодарский край, р-н Каневской, ст-ца Стародеревянковская, в границах ЗАО"Россия"	Земли сельскохозяйственного назначения	Под пастбище	41847 +/-72	584863.88
3	23:11:0311004:101	Местоположение установлено относительно ориентира, расположенного в границах участка. Почтовый адрес ориентира: край Краснодарский, р-н Каневский, с/п Стародеревянковское, в границах землепользования ОАО "Россия"-секция 6 контур 12,118	Земли сельскохозяйственного назначения	Для сельскохозяйственного производства	382590 +/-5412	5347171.19
4	23:11:0311004:102	Местоположение установлено относительно ориентира, расположенного в границах участка. Почтовый адрес ориентира: край Краснодарский, р-н Каневский, с/п Стародеревянковское, в границах землепользования ОАО "Россия"-секция 6 контур 12,118	Земли сельскохозяйственного назначения	Для сельскохозяйственного производства	10928 +/-915	152732.39
5	23:11:0311004:103	Местоположение установлено относительно ориентира, расположенного в границах участка. Почтовый адрес ориентира: край Краснодарский, р-н Каневский, с/п Стародеревянковское, в границах землепользования ОАО "Россия"-секция 6 контур 12,118	Земли сельскохозяйственного назначения	Для сельскохозяйственного производства	16170 +/-1113	225995.87

(наименование должности)

М.П.

(подпись)

(инициалы, фамилия)

## ФГИС ЕГРН

(полное наименование органа кадастрового учета)

КПТ.1.1

## КАДАСТРОВЫЙ ПЛАН ТЕРРИТОРИИ

17.01.2019 г № 99/2019/239460268

1					Лист № 2	Всего листов 232
Номер п/п	Кадастровый номер земельного участка	Адрес (описание местоположения)	Категория земель	Разрешенное использование	Площадь, кв.м	Кадастровая стоимость (руб)
1	2	3	4	5	6	7
6	23:11:0311004:104	Местоположение установлено относительно ориентира, расположенного в границах участка. Почтовый адрес ориентира: Краснодарский край, Каневской район, Стародеревянковское сельское поселение, центральный эллиптический островок кольцевого пересечения автодороги "Краснодар-Ейск" км 125-800	Земли населённых пунктов	Для размещения многоотливной АЗС с комплексом дорожного сервиса ООО "Профессионал"	8002 +/-157	5584515.78
7	23:11:0311004:106	край Краснодарский, р-н Каневский, с/п Стародеревянковское, в границах ЗАО "Россия", участок 0, секция 60, контур 49	Земли запаса	Не установлено	45000	_____
8	23:11:0311004:107	Местоположение установлено относительно ориентира, расположенного в границах участка. Почтовый адрес ориентира: Краснодарский край, р-н Каневской, с/пос Стародеревянковское, в границах ОАО "Россия", секция 6, контур 38.56	Земли сельскохозяйственного назначения	Для сельскохозяйственного производства	37800 +/-1701	528302.02
9	23:11:0311004:108	Местоположение установлено относительно ориентира, расположенного в границах участка. Почтовый адрес ориентира: Краснодарский край, р-н Каневской, с/п Стародеревянковское, в границах ОАО "Россия", секция 6, контур 38.56	Земли сельскохозяйственного назначения	Для сельскохозяйственного производства	7500 +/-758	104821.83
10	23:11:0311004:109	Краснодарский край, Каневский район, Стародеревянковское сельское поселение, в плане границ ЗАО "Россия", поле 15 (бывшее поле 11.1), отделение № 1 ЗАО "Россия", секция 8, контур 50, центральная часть	Земли сельскохозяйственного назначения	Для сельхозпроизводства	45300 +/-1862	633123.85

(наименование должности)

М.П.

(подпись)

(инициалы, фамилия)

## КАДАСТРОВЫЙ ПЛАН ТЕРРИТОРИИ

17.01.2019 г № 99/2019/239460268

1	Номер кадастрового квартала: 23:11:0311004				Лист № 3	Всего листов 232
Номер п/п	Кадастровый номер земельного участка	Адрес (описание местоположения)	Категория земель	Разрешенное использование	Площадь, кв.м	Кадастровая стоимость (руб)
1	2	3	4	5	6	7
11	23:11:0311004:11	Местоположение установлено относительно ориентира, расположенного в границах участка. Ориентир р-н Каневской, в границах ЗАО "Россия" участок №21, примерно в 4,93 км от ст. Стародеревянковской по направлению на северо-запад. Почтовый адрес ориентира: край Краснодарский, р-н Каневский, в границах ЗАО "Россия" участок №21	Земли сельскохозяйственного назначения	Для сельскохозяйственного использования	124541 +/-247	1740609.67
12	23:11:0311004:110	Местоположение установлено относительно ориентира, расположенного в границах участка. Почтовый адрес ориентира: Краснодарский край, Каневский район, Стародеревянковское с/п, в границах ЗАО "Россия", секция 8, контур 49	Земли сельскохозяйственного назначения	Для сельскохозяйственного производства	315132 +/-4912	4404361.72
13	23:11:0311004:111	Местоположение установлено относительно ориентира, расположенного в границах участка. Почтовый адрес ориентира: Краснодарский край, Каневский район, Стародеревянковское с/п, в границах ЗАО "Россия", секция 8, контур 49	Земли сельскохозяйственного назначения	Для сельскохозяйственного производства	163555 +/-3539	2285884.59
14	23:11:0311004:112	Местоположение установлено относительно ориентира, расположенного в границах участка. Почтовый адрес ориентира: Краснодарский край, Каневский район, Стародеревянковское сельское поселение, в границах ЗАО "Россия", секция 7, контур 9	Земли сельскохозяйственного назначения	Для сельскохозяйственного производства	90600 +/-2634	1266247.71
15	23:11:0311004:113	Местоположение установлено относительно ориентира, расположенного в границах участка. Почтовый адрес ориентира: Краснодарский край, р-н Каневский, с/п Стародеревянковское, в границах ЗАО "Россия", юго-восточнее станции Стародеревянковской на расстоянии 5,8 км	Земли сельскохозяйственного назначения	Для сельскохозяйственного использования	920768 +/-8396	12868878.24

(наименование должности)

М.П.

(подпись)

(инициалы, фамилия)

## КАДАСТРОВЫЙ ПЛАН ТЕРРИТОРИИ

17.01.2019 г № 99/2019/239460268

1	Номер кадастрового квартала: 23:11:0311004				Лист № 4	Всего листов 232
Номер п/п	Кадастровый номер земельного участка	Адрес (описание местоположения)	Категория земель	Разрешенное использование	Площадь, кв.м	Кадастровая стоимость (руб)
1	2	3	4	5	6	7
16	23:11:0311004:114	Местоположение установлено относительно ориентира, расположенного в границах участка. Почтовый адрес ориентира: Краснодарский край, р-н Каневский, с/п Стародеревянковское, в границах ЗАО "Россия", юго-восточнее станицы Стародеревянковской на расстоянии 6,8 км	Земли сельскохозяйственного назначения	Для сельскохозяйственного использования	694728 +/-7293	9709688.04
17	23:11:0311004:115	Местоположение установлено относительно ориентира, расположенного в границах участка. Почтовый адрес ориентира: Краснодарский край, р-н Каневский, с/п Стародеревянковское, в границах ЗАО "Россия", юго-восточнее станицы Стародеревянковской на расстоянии 6,1 км	Земли сельскохозяйственного назначения	Для сельскохозяйственного использования	91601 +/-2648	1280237.93
18	23:11:0311004:119	Местоположение установлено относительно ориентира, расположенного в границах участка. Почтовый адрес ориентира: Краснодарский край, р-н Каневский, с/п Стародеревянковское, в границах землепользования ЗАО "Россия", секция 6, контур 38, 56 (восточная часть)	Земли сельскохозяйственного назначения	Для сельскохозяйственного производства	81697 +/-2501	1141817.21
19	23:11:0311004:12	Местоположение установлено относительно ориентира, расположенного в границах участка. Ориентир р-н Каневской с/п Стародеревянковский расположен в плане границ закрытого акционерного общества "Россия", юго-восточнее ст. Стародеревянковской на расстоянии 5,5 км, участок №1. Почтовый адрес ориентира: край Краснодарский, р-н Каневский, с/п Стародеревянковское, расположен в плане границ закрытого акционерного общества "Россия"	Земли сельскохозяйственного назначения	Для сельскохозяйственного использования	229000 +/-335	3200559.88
20	23:11:0311004:120	Местоположение установлено относительно ориентира, расположенного в границах участка. Почтовый адрес ориентира: Краснодарский край, р-н Каневский, с/пос Стародеревянковское, в границах землепользования ЗАО "Россия", секция 6, контур 38,56 (центральная часть)	Земли сельскохозяйственного назначения	Для сельскохозяйственного производства	226456 +/-4164	3165004.31

(наименование должности)

М.П.

(подпись)

(инициалы, фамилия)



## КАДАСТРОВЫЙ ПЛАН ТЕРРИТОРИИ

17.01.2019 г № 99/2019/239460268

1	Номер кадастрового квартала: 23:11:0311004				Лист № 5	Всего листов 232
Номер п/п	Кадастровый номер земельного участка	Адрес (описание местоположения)	Категория земель	Разрешенное использование	Площадь, кв.м	Кадастровая стоимость (руб)
1	2	3	4	5	6	7
21	23:11:0311004:121	Местоположение установлено относительно ориентира, расположенного в границах участка. Почтовый адрес ориентира: Краснодарский край, р-н Каневской, с/п Стародеревянковское, в границах ЗАО "Россия", секция 8, контур 50 (северная часть)	Земли сельскохозяйственного назначения	Для сельскохозяйственного производства	45300 +/-1862	633123.85
22	23:11:0311004:122	Местоположение установлено относительно ориентира, расположенного в границах участка. Почтовый адрес ориентира: Краснодарский край, р-н Каневский, Стародеревянковское с/п, в границах ОАО "Россия", участок 1 секция 8, контур 7	Земли сельскохозяйственного назначения	для обслуживания и эксплуатации зданий и сооружений фермы № 2	122868 +/-3067	2588288.14
23	23:11:0311004:123	Местоположение установлено относительно ориентира, расположенного в границах участка. Почтовый адрес ориентира: Краснодарский край, р-н Каневской, с/п Стародеревянковское расположен в плане границ закрытого акционерного общества "Россия", восточнее ст. Стародеревянковской на расстоянии 2,4 км, участок 1	Земли сельскохозяйственного назначения	Для сельскохозяйственного использования	90600 +/-63	1266247.71
24	23:11:0311004:124	Местоположение установлено относительно ориентира, расположенного в границах участка. Почтовый адрес ориентира: Краснодарский край, р-н Каневской, с/п Стародеревянковское расположен в плане границ закрытого акционерного общества "Россия", восточнее ст. Стародеревянковской на расстоянии 2,4 км, участок 1	Земли сельскохозяйственного назначения	Для сельскохозяйственного использования	179400 +/-59	2507338.17
25	23:11:0311004:125	Местоположение установлено относительно ориентира, расположенного в границах участка. Почтовый адрес ориентира: Краснодарский край, р-н Каневской, с/п Стародеревянковское, в границах ОАО "Россия", участок 1, секция 8, контур 6	Земли сельскохозяйственного назначения	для эксплуатации и обслуживания бригады № 1 ОАО "Россия";	77283 +/-195	1678362.64

(наименование должности)

М.П.

(подпись)

(инициалы, фамилия)

## КАДАСТРОВЫЙ ПЛАН ТЕРРИТОРИИ

17.01.2019 г № 99/2019/239460268

1	Номер кадастрового квартала: 23:11:0311004				Лист № 6	Всего листов 232
Номер п/п	Кадастровый номер земельного участка	Адрес (описание местоположения)	Категория земель	Разрешенное использование	Площадь, кв.м	Кадастровая стоимость (руб)
1	2	3	4	5	6	7
26	23:11:0311004:128 (входит в единое землепользование 23:00:0000000:24)	Местоположение установлено относительно ориентира, расположенного в границах участка. Ориентир Воздушная линия электропередачи ВЛ - 220 кВ "Брюховецкая - Каневская". Почтовый адрес ориентира: Краснодарский край, проходит через кадастровые районы Брюховецкий (23:04), Каневский (23:11)	Земли промышленности, энергетики, транспорта, связи, радиовещания, телевидения, информатики, земли для обеспечения космической деятельности, земли обороны, безопасности и земли иного специального назначения	Для размещения электросетевого комплекса	65 +/-14	631.8
27	23:11:0311004:129 (входит в единое землепользование 23:00:0000000:24)	Местоположение установлено относительно ориентира, расположенного в границах участка. Ориентир Воздушная линия электропередачи ВЛ - 220 кВ "Брюховецкая - Каневская". Почтовый адрес ориентира: Краснодарский край, проходит через кадастровые районы Брюховецкий (23:04), Каневский (23:11)	Земли промышленности, энергетики, транспорта, связи, радиовещания, телевидения, информатики, земли для обеспечения космической деятельности, земли обороны, безопасности и земли иного специального назначения	Для размещения электросетевого комплекса	64 +/-14	622.08
28	23:11:0311004:13	Местоположение установлено относительно ориентира, расположенного в границах участка. Ориентир р-н Каневской с/о Стародеревянковский в плане границ закрытого акционерного общества "Россия", юго-восточнее станции Стародеревянковской на расстоянии 5.0 км (участок № 2). Почтовый адрес ориентира: край Краснодарский, р-н Каневский, с/п Стародеревянковское в плане границ закрытого акционерного общества "Россия"	Земли сельскохозяйственного назначения	Выращивание сельскохозяйственных культур	95400 +/-2703	1333333.68
29	23:11:0311004:130 (входит в единое землепользование 23:00:0000000:24)	Местоположение установлено относительно ориентира, расположенного в границах участка. Ориентир Воздушная линия электропередачи ВЛ - 220 кВ "Брюховецкая - Каневская". Почтовый адрес ориентира: Краснодарский край, проходит через кадастровые районы Брюховецкий (23:04), Каневский (23:11)	Земли промышленности, энергетики, транспорта, связи, радиовещания, телевидения, информатики, земли для обеспечения космической деятельности, земли обороны, безопасности и земли иного специального назначения	Для размещения электросетевого комплекса	64 +/-14	622.08
30	23:11:0311004:131 (входит в единое землепользование 23:00:0000000:24)	Местоположение установлено относительно ориентира, расположенного в границах участка. Ориентир Воздушная линия электропередачи ВЛ - 220 кВ "Брюховецкая - Каневская". Почтовый адрес ориентира: Краснодарский край, проходит через кадастровые районы Брюховецкий (23:04), Каневский (23:11)	Земли промышленности, энергетики, транспорта, связи, радиовещания, телевидения, информатики, земли для обеспечения космической деятельности, земли обороны, безопасности и земли иного специального назначения	Для размещения электросетевого комплекса	94 +/-17	913.68

(наименование должности)

М.П.

(подпись)

(инициалы, фамилия)





## КАДАСТРОВЫЙ ПЛАН ТЕРРИТОРИИ

17.01.2019 г № 99/2019/239460268

1	Номер кадастрового квартала: 23:11:0311004				Лист № 7	Всего листов 232
Номер п/п	Кадастровый номер земельного участка	Адрес (описание местоположения)	Категория земель	Разрешенное использование	Площадь, кв.м	Кадастровая стоимость (руб)
1	2	3	4	5	6	7
31	23:11:0311004:132 (входит в единое землепользование 23:00:0000000:24)	Местоположение установлено относительно ориентира, расположенного в границах участка. Ориентир Воздушная линия электропередачи ВЛ - 220 кВ "Брюховецкая - Каневская". Почтовый адрес ориентира: Краснодарский край, проходит через кадастровые районы Брюховецкий (23:04), Каневский (23:11)	Земли промышленности, энергетики, транспорта, связи, радиовещания, телевидения, информатики, земли для обеспечения космической деятельности, земли обороны, безопасности и земли иного специального назначения	Для размещения электросетевого комплекса	64 +/-14	622.08
32	23:11:0311004:133 (входит в единое землепользование 23:00:0000000:24)	Местоположение установлено относительно ориентира, расположенного в границах участка. Ориентир Воздушная линия электропередачи ВЛ - 220 кВ "Брюховецкая - Каневская". Почтовый адрес ориентира: Краснодарский край, проходит через кадастровые районы Брюховецкий (23:04), Каневский (23:11)	Земли промышленности, энергетики, транспорта, связи, радиовещания, телевидения, информатики, земли для обеспечения космической деятельности, земли обороны, безопасности и земли иного специального назначения	Для размещения электросетевого комплекса	65 +/-14	631.8
33	23:11:0311004:134 (входит в единое землепользование 23:00:0000000:24)	Местоположение установлено относительно ориентира, расположенного в границах участка. Ориентир Воздушная линия электропередачи ВЛ - 220 кВ "Брюховецкая - Каневская". Почтовый адрес ориентира: Краснодарский край, проходит через кадастровые районы Брюховецкий (23:04), Каневский (23:11)	Земли промышленности, энергетики, транспорта, связи, радиовещания, телевидения, информатики, земли для обеспечения космической деятельности, земли обороны, безопасности и земли иного специального назначения	Для размещения электросетевого комплекса	64 +/-14	622.08
34	23:11:0311004:135 (входит в единое землепользование 23:00:0000000:24)	Местоположение установлено относительно ориентира, расположенного в границах участка. Ориентир Воздушная линия электропередачи ВЛ - 220 кВ "Брюховецкая - Каневская". Почтовый адрес ориентира: Краснодарский край, проходит через кадастровые районы Брюховецкий (23:04), Каневский (23:11)	Земли промышленности, энергетики, транспорта, связи, радиовещания, телевидения, информатики, земли для обеспечения космической деятельности, земли обороны, безопасности и земли иного специального назначения	Для размещения электросетевого комплекса	65 +/-14	631.8
35	23:11:0311004:136 (входит в единое землепользование 23:00:0000000:24)	Местоположение установлено относительно ориентира, расположенного в границах участка. Ориентир Воздушная линия электропередачи ВЛ - 220 кВ "Брюховецкая - Каневская". Почтовый адрес ориентира: Краснодарский край, проходит через кадастровые районы Брюховецкий (23:04), Каневский (23:11)	Земли промышленности, энергетики, транспорта, связи, радиовещания, телевидения, информатики, земли для обеспечения космической деятельности, земли обороны, безопасности и земли иного специального назначения	Для размещения электросетевого комплекса	97 +/-17	942.84

(наименование должности)

М.П.

(подпись)

(инициалы, фамилия)

## КАДАСТРОВЫЙ ПЛАН ТЕРРИТОРИИ

17.01.2019 г № 99/2019/239460268

1	Номер кадастрового квартала: 23:11:0311004				Лист № 8	Всего листов 232
Номер п/п	Кадастровый номер земельного участка	Адрес (описание местоположения)	Категория земель	Разрешенное использование	Площадь, кв.м	Кадастровая стоимость (руб)
1	2	3	4	5	6	7
36	23:11:0311004:137 (входит в единое землепользование 23:00:0000000:24)	Местоположение установлено относительно ориентира, расположенного в границах участка. Ориентир Воздушная линия электропередачи ВЛ - 220 кВ "Брюховецкая - Каневская". Почтовый адрес ориентира: Краснодарский край, проходит через кадастровые районы Брюховецкий (23:04), Каневский (23:11)	Земли промышленности, энергетики, транспорта, связи, радиовещания, телевидения, информатики, земли для обеспечения космической деятельности, земли обороны, безопасности и земли иного специального назначения	Для размещения электросетевого комплекса	54 +/-13	524.88
37	23:11:0311004:138 (входит в единое землепользование 23:00:0000000:24)	Местоположение установлено относительно ориентира, расположенного в границах участка. Ориентир Воздушная линия электропередачи ВЛ - 220 кВ "Брюховецкая - Каневская". Почтовый адрес ориентира: Краснодарский край, проходит через кадастровые районы Брюховецкий (23:04), Каневский (23:11)	Земли промышленности, энергетики, транспорта, связи, радиовещания, телевидения, информатики, земли для обеспечения космической деятельности, земли обороны, безопасности и земли иного специального назначения	Для размещения электросетевого комплекса	54 +/-13	524.88
38	23:11:0311004:14 (входит в единое землепользование 23:11:0000000:21)	Местоположение установлено относительно ориентира, расположенного в границах участка. Почтовый адрес ориентира: Краснодарский край, р-н Каневской, с/п Стародеревянковское, в границах ЗАО "Россия"	Земли сельскохозяйственного назначения	Для сельскохозяйственного производства	479107 +/-6057	4381886.66
39	23:11:0311004:155	Местоположение установлено относительно ориентира, расположенного в границах участка. Почтовый адрес ориентира: Краснодарский край, р-н Каневской, с/п Стародеревянковское, в границах ЗАО "Россия"	Земли сельскохозяйственного назначения	Для сельскохозяйственного производства	17675 +/-1163	247030.11
40	23:11:0311004:164 (Граница участка многоконтурная. Количество контуров - 2)	Краснодарский край, Каневской район, Стародеревянковское сельское поселение, в границах ОАО "Россия", секция 6, контура 39,134	Земли сельскохозяйственного назначения	Для сельскохозяйственного использования (тутовник)	123229 +/-614	1722278.57

(наименование должности)

М.П.

(подпись)

(инициалы, фамилия)

## КАДАСТРОВЫЙ ПЛАН ТЕРРИТОРИИ

17.01.2019 г № 99/2019/239460268

1	Номер кадастрового квартала: 23:11:0311004				Лист № 9	Всего листов 232
Номер п/п	Кадастровый номер земельного участка	Адрес (описание местоположения)	Категория земель	Разрешенное использование	Площадь, кв.м	Кадастровая стоимость (руб)
1	2	3	4	5	6	7
41	23:11:0311004:165	Краснодарский край, Каневской р-н, с/п Стародеревянковское, в границах ОАО "Россия"	Земли сельскохозяйственного назначения	для сельскохозяйственного производства	45300 +/-1862	633123.85
42	23:11:0311004:167	Местоположение установлено относительно ориентира, расположенного в границах участка. Почтовый адрес ориентира: Краснодарский край, р-н Каневской, с/т "Газовик", участок № 317	Земли сельскохозяйственного назначения	Для садоводства и огородничества	606	150306.18
43	23:11:0311004:168	Местоположение установлено относительно ориентира, расположенного в границах участка. Почтовый адрес ориентира: Краснодарский край, р-н Каневской, с/т "Газовик"	Земли сельскохозяйственного назначения	Для садоводства и огородничества	551	136664.53
44	23:11:0311004:169	Местоположение установлено относительно ориентира, расположенного в границах участка. Почтовый адрес ориентира: Краснодарский край, р-н Каневской, с/т "Газовик"	Земли населённых пунктов	Для личного подсобного хозяйства	550	31614
45	23:11:0311004:17 (входит в единое землепользование 23:11:0000000:60)	Местоположение установлено относительно ориентира, расположенного в границах участка. Почтовый адрес ориентира: Краснодарский край, Каневской р-н, Стародеревянковское сельское поселение, в границах ЗАО "Россия", секция 6, контур17,106; секция 4, контур 148, 151, 154,190, 158,193,162,198; секция 8, контур 125; секция 17,контур 1, 4, 7, 36;секция 17,контур 28	Земли сельскохозяйственного назначения	Для сельскохозяйственного производства	188591 +/-151.99	1750669.17

(наименование должности)

М.П.

(подпись)

(инициалы, фамилия)

## КАДАСТРОВЫЙ ПЛАН ТЕРРИТОРИИ

17.01.2019 г № 99/2019/239460268

1	Номер кадастрового квартала: 23:11:0311004				Лист № 10	Всего листов 232
Номер п/п	Кадастровый номер земельного участка	Адрес (описание местоположения)	Категория земель	Разрешенное использование	Площадь, кв.м	Кадастровая стоимость (руб)
1	2	3	4	5	6	7
46	23:11:0311004:170	Местоположение установлено относительно ориентира, расположенного в границах участка. Почтовый адрес ориентира: Краснодарский край, Каневской р-н, с/п Стародеревянковское, в границах землепользования ЗАО "Россия", секция 6, контур 38, 56 (восточная часть)	Земли сельскохозяйственного назначения	Для сельскохозяйственного производства	45300 +/-1862	633123.85
47	23:11:0311004:172	Местоположение установлено относительно ориентира, расположенного в границах участка. Почтовый адрес ориентира: Краснодарский край, Каневской р-н, с/п Стародеревянковское, в границах ЗАО "Россия"	Земли сельскохозяйственного назначения	Для сельскохозяйственного производства	45300 +/-1862	633123.85
48	23:11:0311004:173	Краснодарский край, р-н Каневской, в границах ЗАО "Россия"	Земли сельскохозяйственного назначения	Для сельскохозяйственного производства	45300 +/-1862	633123.85
49	23:11:0311004:174 (входит в единое землепользование 23:11:0000000:82)	Местоположение установлено относительно ориентира, расположенного в границах участка. Почтовый адрес ориентира: Краснодарский край, Каневской р-н, с/п Стародеревянковское, в границах ЗАО "Россия"	Земли сельскохозяйственного назначения	Для сельскохозяйственного производства	2348 +/-424	21796.25
50	23:11:0311004:176	Местоположение установлено относительно ориентира, расположенного в границах участка. Почтовый адрес ориентира: Российская Федерация, Краснодарский край, р-н Каневской, с/п Стародеревянковское, в границах ЗАО "Россия"	Земли сельскохозяйственного назначения	сенокосение	566526 +/-6586	8169304.92

(наименование должности)

М.П.

(подпись)

(инициалы, фамилия)

## КАДАСТРОВЫЙ ПЛАН ТЕРРИТОРИИ

17.01.2019 г № 99/2019/239460268

1	Номер кадастрового квартала: 23:11:0311004				Лист № 11	Всего листов 232
Номер п/п	Кадастровый номер земельного участка	Адрес (описание местоположения)	Категория земель	Разрешенное использование	Площадь, кв.м	Кадастровая стоимость (руб)
1	2	3	4	5	6	7
51	23:11:0311004:177	Местоположение установлено относительно ориентира, расположенного в границах участка. Почтовый адрес ориентира: Российская Федерация, Краснодарский край, Каневской район, Стародеревянковское сельское поселение, в границах ОАО "Россия"	Земли сельскохозяйственного назначения	сельскохозяйственное использование	39767 +/-1745	573440.14
52	23:11:0311004:178	Местоположение установлено относительно ориентира, расположенного в границах участка. Почтовый адрес ориентира: край Краснодарский, р-н Каневской, с/п Стародеревянковское, в границах ОАО "Россия"	Земли сельскохозяйственного назначения	сельскохозяйственное использование	167844 +/-143	2420310.48
53	23:11:0311004:18 (входит в единое землепользование 23:11:0000000:60)	Местоположение установлено относительно ориентира, расположенного в границах участка. Почтовый адрес ориентира: Краснодарский край, Каневской р-н, Стародеревянковское сельское поселение, в границах ЗАО "Россия", секция 6, контур 17,106; секция 4, контур 148, 151, 154,190, 158,193,162,198; секция 8, контур 125; секция 17,контур 1, 4, 7, 36;секция 17,контур 28	Земли сельскохозяйственного назначения	Для сельскохозяйственного производства	354293 +/-208.33	3288865
54	23:11:0311004:181	Местоположение установлено относительно ориентира, расположенного в границах участка. Почтовый адрес ориентира: 353720 Краснодарский край, Каневской р-н	Земли сельскохозяйственного назначения	Для ведения крестьянского хозяйства	91611 +/-2648	1280377.69
55	23:11:0311004:182	Местоположение установлено относительно ориентира, расположенного в границах участка. Почтовый адрес ориентира: 353720 Краснодарский край, Каневской р-н	Земли сельскохозяйственного назначения	Для ведения крестьянского хозяйства	91611 +/-2648	1280377.69

(наименование должности)

М.П.

(подпись)

(инициалы, фамилия)

## ФГИС ЕГРН

(полное наименование органа кадастрового учета)

КПТ.1.1

## КАДАСТРОВЫЙ ПЛАН ТЕРРИТОРИИ

17.01.2019 г № 99/2019/239460268

1	Номер кадастрового квартала: 23:11:0311004				Лист № 12	Всего листов 232
Номер п/п	Кадастровый номер земельного участка	Адрес (описание местоположения)	Категория земель	Разрешенное использование	Площадь, кв.м	Кадастровая стоимость (руб)
1	2	3	4	5	6	7
56	23:11:0311004:183	Краснодарский край, Каневской р-н, ст-ца Стародеревянковская, ул Кубанская, уч 2 Г	Земли населённых пунктов	Выставочно-ярморочная деятельность, торгово-выставочные павильоны, экспозиционные площадки	2000 +/-16	1395780
57	23:11:0311004:186	Краснодарский край, Каневской р-н, ст-ца Стародеревянковская, ул Кубанская, уч 2Д	Земли населённых пунктов	для мотеля	526 +/-8	280810.36
58	23:11:0311004:187	Краснодарский край, Каневской р-н, ст-ца Стародеревянковская, ул Кубанская, уч 2Е	Земли населённых пунктов	для мотеля	416 +/-7	222085.76
59	23:11:0311004:192	Местоположение установлено относительно ориентира, расположенного в границах участка. Почтовый адрес ориентира: 353730 Краснодарский край, Каневской р-н, с/п Стародеревянковское, в границах ЗАО "Россия"	Земли сельскохозяйственного назначения	Для сельскохозяйственного использования	30600 +/-1531	427673.07
60	23:11:0311004:193	Местоположение установлено относительно ориентира, расположенного в границах участка. Почтовый адрес ориентира: 353730 Краснодарский край, Каневской р-н, с/п Стародеревянковское, в границах ЗАО "Россия"	Земли сельскохозяйственного назначения	Для сельскохозяйственного использования	105300 +/-2839	1518426

(наименование должности)

М.П.

(подпись)

(инициалы, фамилия)

## КАДАСТРОВЫЙ ПЛАН ТЕРРИТОРИИ

17.01.2019 г № 99/2019/239460268

1	Номер кадастрового квартала: 23:11:0311004				Лист № 13	Всего листов 232
Номер п/п	Кадастровый номер земельного участка	Адрес (описание местоположения)	Категория земель	Разрешенное использование	Площадь, кв.м	Кадастровая стоимость (руб)
1	2	3	4	5	6	7
61	23:11:0311004:2	Местоположение установлено относительно ориентира, расположенного за пределами участка. Ориентир ст. Стародеревянковская. Участок находится примерно в 1.9 км от ориентира по направлению на юго-восток. Почтовый адрес ориентира: край Краснодарский, р-н Каневской, южная часть границ землепользования ЗАО "Россия"	Земли сельскохозяйственного назначения	Для ведения крестьянского (фермерского) хозяйства	123500	1726066.13
62	23:11:0311004:20 (входит в единое землепользование 23:11:0000000:82)	Местоположение установлено относительно ориентира, расположенного в границах участка. Почтовый адрес ориентира: Краснодарский край, Каневской р-н, с/п Стародеревянковское, в границах ЗАО "Россия"	Земли сельскохозяйственного назначения	Для сельскохозяйственного производства	56052 +/-2071	520325.11
63	23:11:0311004:21 (входит в единое землепользование 23:11:0000000:82)	Местоположение установлено относительно ориентира, расположенного в границах участка. Почтовый адрес ориентира: Краснодарский край, Каневской р-н, с/п Стародеревянковское, в границах ЗАО "Россия"	Земли сельскохозяйственного назначения	Для сельскохозяйственного производства	1895 +/-381	17591.1
64	23:11:0311004:26 (входит в единое землепользование 23:11:0000000:82)	Местоположение установлено относительно ориентира, расположенного в границах участка. Почтовый адрес ориентира: Краснодарский край, Каневской р-н, с/п Стародеревянковское, в границах ЗАО "Россия"	Земли сельскохозяйственного назначения	Для сельскохозяйственного производства	24316 +/-1364	225723
65	23:11:0311004:27	Местоположение установлено относительно ориентира, расположенного в границах участка. Ориентир Каневской район с/о Стародеревянковский расположен в плане границ закрытого акционерного общества "Россия", восточнее ст. Стародеревянковской на расстоянии 1.6 км. Почтовый адрес ориентира: край Краснодарский, р-н Каневский, с/п Стародеревянковское, расположен в плане границ закрытого акционерного общества "Россия"	Земли сельскохозяйственного назначения	Для сельскохозяйственного использования	4500 +/-587	62893.1

(наименование должности)

М.П.

(подпись)

(инициалы, фамилия)



## КАДАСТРОВЫЙ ПЛАН ТЕРРИТОРИИ

17.01.2019 г № 99/2019/239460268

1	Номер кадастрового квартала: 23:11:0311004				Лист № 14	Всего листов 232
Номер п/п	Кадастровый номер земельного участка	Адрес (описание местоположения)	Категория земель	Разрешенное использование	Площадь, кв.м	Кадастровая стоимость (руб)
1	2	3	4	5	6	7
66	23:11:0311004:28	Местоположение установлено относительно ориентира, расположенного в границах участка. Ориентир Каневской район с/о Стародеревянковский расположен в плане границ закрытого акционерного общества "Россия", восточнее ст. Стародеревянковской на расстоянии 2.0 км. Почтовый адрес ориентира: край Краснодарский, р-н Каневский, с/п Стародеревянковское, расположен в плане границ закрытого акционерного общества "Россия"	Земли сельскохозяйственного назначения	Для сельскохозяйственного использования	1300 +/-3711	18169.12
67	23:11:0311004:29	Местоположение установлено относительно ориентира, расположенного в границах участка. Ориентир Каневской район с/о Стародеревянковский расположен в плане границ закрытого акционерного общества "Россия", восточнее ст. Стародеревянковской на расстоянии 1.9 км. Почтовый адрес ориентира: край Краснодарский, р-н Каневский, с/п Стародеревянковское, расположен в плане границ закрытого акционерного общества "Россия"	Земли сельскохозяйственного назначения	Для сельскохозяйственного использования	179900 +/-3711	2514326.3
68	23:11:0311004:3	Местоположение установлено относительно ориентира, расположенного в границах участка. Ориентир южная часть границ землепользования ЗАО "Россия" в 1.9 км к юго-востоку от ст. Стародеревянковской. Почтовый адрес ориентира: край Краснодарский, р-н Каневский, южная часть границ землепользования ЗАО "Россия"	Земли сельскохозяйственного назначения	Для ведения крестьянского (фермерского) хозяйства	128829 +/-3140	1800545.54
69	23:11:0311004:30	Местоположение установлено относительно ориентира, расположенного за пределами участка. Ориентир ст. Стародеревянковской. Участок находится примерно в 2,7 км от ориентира по направлению на восток. Почтовый адрес ориентира: край Краснодарский, Каневской район с/п. Стародеревянковское расположен в плане границ закрытого акционерного общества "Россия"	Земли сельскохозяйственного назначения	Для сельскохозяйственного использования	135900 +/-3226	1899371.56
		Местоположение установлено относительно ориентира, расположенного в границах участка. Ориентир Каневской район с/о Стародеревянковский расположен в плане границ закрытого акционерного общества	Земли	Для		

70	23:11:0311004:31	"Россия", восточнее ст. Стародеревянской на расстоянии 1.5 км. Почтовый адрес ориентира: край Краснодарский, р-н Каневский, с/п Стародеревянковское, расположен в плане границ закрытого акционерного общества "Россия"	сельскохозяйственного назначения	сельскохозяйственного использования	176700 +/-3678	2469602.31
----	------------------	--	-------------------------------------	--	----------------	------------

_____	М.П.	_____	_____
(наименование должности)		(подпись)	(инициалы, фамилия)

## КАДАСТРОВЫЙ ПЛАН ТЕРРИТОРИИ

17.01.2019 г № 99/2019/239460268

1	Номер кадастрового квартала: 23:11:0311004					Лист № 15	Всего листов 232
Номер п/п	Кадастровый номер земельного участка	Адрес (описание местоположения)	Категория земель	Разрешенное использование	Площадь, кв.м	Кадастровая стоимость (руб)	
1	2	3	4	5	6	7	
71	23:11:0311004:33	Местоположение установлено относительно ориентира, расположенного за пределами участка. Ориентир ст. Стародеревянковская. Участок находится примерно в 2,5 км. от ориентира по направлению на восток. Почтовый адрес ориентира: Краснодарский край, Каневской район, с/о Стародеревянковский, в плане границ закрытого акционерного общества "Россия", участок №2	Земли населённых пунктов	Для сельскохозяйственного использования	1800 +/-371	25956	
72	23:11:0311004:34	Местоположение установлено относительно ориентира, расположенного в границах участка. Ориентир Каневской район с/о Стародеревянковский расположен в плане границ закрытого акционерного общества "Россия", восточнее ст. Стародеревянковской на расстоянии 2.2 км, участок №1. Почтовый адрес ориентира: край Краснодарский, р-н Каневский, с/п Стародеревянковское, расположен в плане границ закрытого акционерного общества "Россия"	Земли сельскохозяйственного назначения	Для сельскохозяйственного использования	133800 +/-3201	1870021.45	
73	23:11:0311004:35	Местоположение установлено относительно ориентира, расположенного в границах участка. Ориентир Каневской район с/о Стародеревянковский расположен в плане границ закрытого акционерного общества "Россия", восточнее ст. Стародеревянковской на расстоянии 2.3 км, участок №2. Почтовый адрес ориентира: край Краснодарский, р-н Каневский, с/п Стародеревянковское, расположен в плане границ закрытого акционерного общества "Россия"	Земли сельскохозяйственного назначения	Для сельскохозяйственного использования	2100 +/-401	29350.11	
74	23:11:0311004:37 (Граница участка многоконтурная. Количество контуров - 2)	Местоположение установлено относительно ориентира, расположенного в границах участка. Почтовый адрес ориентира: край Краснодарский, р-н Каневской, ЗАО "Россия"	Земли сельскохозяйственного назначения	земли сельскохозяйственного использования	209700 +/-4007	2930818.37	
75	23:11:0311004:4	Местоположение установлено относительно ориентира, расположенного в границах участка. Почтовый адрес ориентира: край Краснодарский, р-н Каневской, примыкает к восточной стороне автодороги "Краснодар-Ейск", северо-западнее реки Челбасс на расстоянии 3 км.	Земли сельскохозяйственного назначения	Для сельскохозяйственного использования	91600	1327061.41	

\_\_\_\_\_  
(наименование должности)

М.П.

\_\_\_\_\_  
(подпись)

\_\_\_\_\_  
(инициалы, фамилия)

## КАДАСТРОВЫЙ ПЛАН ТЕРРИТОРИИ

17.01.2019 г № 99/2019/239460268

1	Номер кадастрового квартала: 23:11:0311004				Лист № 16	Всего листов 232
Номер п/п	Кадастровый номер земельного участка	Адрес (описание местоположения)	Категория земель	Разрешенное использование	Площадь, кв.м	Кадастровая стоимость (руб)
1	2	3	4	5	6	7
76	23:11:0311004:41	Местоположение установлено относительно ориентира, расположенного в границах участка. Почтовый адрес ориентира: край Краснодарский, р-н Каневский, с/п Стародеревянковское, в границах ЗАО Россия, северо-восточнее станицы Стародеревянковской на расстоянии 5.6 км	Земли сельскохозяйственного назначения	для сельскохозяйственного использования	90600 +/-2634	1266247.71
77	23:11:0311004:43	Местоположение установлено относительно ориентира, расположенного в границах участка. Ориентир ЗАО "Россия". Почтовый адрес ориентира: край Краснодарский, р-н Каневский, ЗАО "Россия"	Земли сельскохозяйственного назначения	земли сельскохозяйственного использования	137400 +/-3243	1920852
78	23:11:0311004:44	Местоположение установлено относительно ориентира, расположенного за пределами участка. Ориентир станица Стародеревянковская. Участок находится примерно в 0.8 км от ориентира по направлению на юго-восток. Почтовый адрес ориентира: край Краснодарский, р-н Каневской, с/п Стародеревянковское, расположен в границах закрытого акционерного общества "Россия", участок №2	Земли сельскохозяйственного назначения	Для сельскохозяйственного использования	91600 +/-2648	1280223.95
79	23:11:0311004:45	Местоположение установлено относительно ориентира, расположенного в границах участка. Почтовый адрес ориентира: край Краснодарский, р-н Каневской, ЗАО "Россия"	Земли сельскохозяйственного назначения	земли сельскохозяйственного использования	91623 +/-2649	1280545.4
80	23:11:0311004:49	Местоположение установлено относительно ориентира, расположенного в границах участка. Ориентир ЗАО "Россия". Почтовый адрес ориентира: край Краснодарский, р-н Каневский, ЗАО "Россия"	Земли сельскохозяйственного назначения	земли сельскохозяйственного использования	135900	1899371.56

(наименование должности)

М.П.

(подпись)

(инициалы, фамилия)

## КАДАСТРОВЫЙ ПЛАН ТЕРРИТОРИИ

17.01.2019 г № 99/2019/239460268

1	Номер кадастрового квартала: 23:11:0311004				Лист № 17	Всего листов 232
Номер п/п	Кадастровый номер земельного участка	Адрес (описание местоположения)	Категория земель	Разрешенное использование	Площадь, кв.м	Кадастровая стоимость (руб)
1	2	3	4	5	6	7
81	23:11:0311004:50	Местоположение установлено относительно ориентира, расположенного в границах участка. Почтовый адрес ориентира: Краснодарский край, р-н Каневской, с/п Стародеревянковское, в границах ОАО "Россия" секция 7 контур 5802	Земли сельскохозяйственного назначения	земли сельскохозяйственного использования	45300 +/-1862	633123.85
82	23:11:0311004:51	Местоположение установлено относительно ориентира, расположенного в границах участка. Почтовый адрес ориентира: Краснодарский край, р-н Каневской, ЗАО "Россия"	Земли сельскохозяйственного назначения	для организации и ведения крестьянского (фермерского) хозяйства	45827 +/-75	640489.33
83	23:11:0311004:54	Местоположение установлено относительно ориентира, расположенного в границах участка. Почтовый адрес ориентира: край Краснодарский, р-н Каневской, ЗАО "Россия"	Земли сельскохозяйственного назначения	для организации и ведения крестьянских (фермерских) хозяйств сельскохозяйственного направления	91603 +/-106	1280265.88
84	23:11:0311004:55	Местоположение установлено относительно ориентира, расположенного в границах участка. Почтовый адрес ориентира: Краснодарский край, р-н Каневский, с/п Стародеревянковское, расположен в плане границ земель закрытого акционерного общества "Россия"	Земли сельскохозяйственного назначения	Для сельскохозяйственного использования	91600 +/-2648	1280223.95
85	23:11:0311004:57	Местоположение установлено относительно ориентира, расположенного в границах участка. Ориентир кр. Краснодарский, р-н Каневской, с/п Стародеревянковский, расположен в границах земель закрытого акционерного общества "Россия", юго-восточнее станицы Стародеревянковской на расстоянии 5.0 км. Почтовый адрес ориентира: край Краснодарский, р-н Каневский, с/п Стародеревянковское, расположен в границах земель закрытого акционерного общества "Россия"	Земли сельскохозяйственного назначения	Для сельскохозяйственного использования	136900 +/-3238	1913347.8

(наименование должности)

М.П.

(подпись)

(инициалы, фамилия)

## КАДАСТРОВЫЙ ПЛАН ТЕРРИТОРИИ

17.01.2019 г № 99/2019/239460268

1	Номер кадастрового квартала: 23:11:0311004					Лист № 18	Всего листов 232
Номер п/п	Кадастровый номер земельного участка	Адрес (описание местоположения)	Категория земель	Разрешенное использование	Площадь, кв.м	Кадастровая стоимость (руб)	
1	2	3	4	5	6	7	
86	23:11:0311004:58	Местоположение установлено относительно ориентира, расположенного в границах участка. Ориентир кр. Краснодарский, р-н Каневской, с/п Стародеревянковское, расположен в границах закрытого акционерного общества "Россия", в 2.2 км к юго-востоку от станицы Стародеревянковской, участок №1.  Почтовый адрес ориентира: край Краснодарский, р-н Каневский, с/п Стародеревянковское, расположен в границах закрытого акционерного общества "Россия"	Земли сельскохозяйственного назначения	Для сельскохозяйственного использования	143800 +/-3318	2009783.89	
87	23:11:0311004:59	Местоположение установлено относительно ориентира, расположенного за пределами участка. Ориентир станица Стародеревянковская. Участок находится примерно в 2 км от ориентира по направлению на юго-восток.  Почтовый адрес ориентира: край Краснодарский, р-н Каневской, с/п Стародеревянковское, в плане границ открытого акционерного общества "Россия"	Земли сельскохозяйственного назначения	для сельскохозяйственного использования	163818 +/-3542	2289560.34	
88	23:11:0311004:60	Местоположение установлено относительно ориентира, расположенного в границах участка.  Почтовый адрес ориентира: Краснодарский край, р-н Каневской, с/п Стародеревянковское, в границах ОАО "Россия", секция 7 контур 5801	Земли сельскохозяйственного назначения	земли сельскохозяйственного использования	45300 +/-1862	633123.85	
89	23:11:0311004:62	Местоположение установлено относительно ориентира, расположенного в границах участка.  Почтовый адрес ориентира: Краснодарский край, Каневский р-н, волость Стародеревянковское, в границах земель ОАО "Россия", в 0,6 км к юго-востоку от ст. Стародеревянковской	Земли сельскохозяйственного назначения	Для эксплуатации и обслуживания дома конторы ТТЦ, складов сельскохозяйственной продукции и техники, мастерской по ремонту сельскохозяйственной техники, строений и сооружений	12997 +/-998	282257.15	
90	23:11:0311004:65 (входит в единое землепользование 23:11:0000000:46)	Местоположение установлено относительно ориентира, расположенного в границах участка. Ориентир участок Привольная- р. Сосыка ( с 0 по 50,5 км.).  Почтовый адрес ориентира: Краснодарский край, Каневской р-н, магистральный газопровод Привольная-Ленинградская	Земли промышленности, энергетики, транспорта, связи, радиовещания, телевидения, информатики, земли для обеспечения космической деятельности, земли обороны, безопасности и земли иного специального назначения	Для эксплуатации объектов системы газоснабжения	30 +/-10	297	

(наименование должности)

М.П.

(подпись)

(инициалы, фамилия)



## КАДАСТРОВЫЙ ПЛАН ТЕРРИТОРИИ

17.01.2019 г № 99/2019/239460268

1	Номер кадастрового квартала: 23:11:0311004				Лист № 19	Всего листов 232
Номер п/п	Кадастровый номер земельного участка	Адрес (описание местоположения)	Категория земель	Разрешенное использование	Площадь, кв.м	Кадастровая стоимость (руб)
1	2	3	4	5	6	7
91	23:11:0311004:66 (входит в единое землепользование 23:11:0000000:46)	Местоположение установлено относительно ориентира, расположенного в границах участка. Ориентир участок Привольная- р. Сосыка ( с 0 по 50,5 км.). Почтовый адрес ориентира: Краснодарский край, Каневской р-н, магистральный газопровод Привольная-Ленинградская	Земли промышленности, энергетики, транспорта, связи, радиовещания, телевидения, информатики, земли для обеспечения космической деятельности, земли обороны, безопасности и земли иного специального назначения	Для эксплуатации объектов системы газоснабжения	30 +/-10	297
92	23:11:0311004:68	Местоположение установлено относительно ориентира, расположенного в границах участка. Ориентир кр. Краснодарский р-н Каневской с/п Стародеревянковское, расположен в границах земель закрытого акционерного общества "Россия", на расстоянии 5,2 км на юго-восток от станицы Стародеревянковской, участок №1. Почтовый адрес ориентира: край Краснодарский, р-н Каневский, с/п Стародеревянковское, расположен в границах земель закрытого акционерного общества "Россия"	Земли сельскохозяйственного назначения	Для сельскохозяйственного использования	183200 +/-3745	2560447.9
93	23:11:0311004:69	Местоположение установлено относительно ориентира, расположенного в границах участка. Ориентир кр. Краснодарский р-н Каневской с/п Стародеревянковское, расположен в границах земель закрытого акционерного общества "Россия", на расстоянии 4,5 км на юго-восток от станицы Стародеревянковской, участок №2. Почтовый адрес ориентира: край Краснодарский, р-н Каневский, с/п Стародеревянковское, расположен в границах земель закрытого акционерного общества "Россия"	Земли сельскохозяйственного назначения	Для сельскохозяйственного использования	135900 +/-3226	1899371.56
94	23:11:0311004:70	Местоположение установлено относительно ориентира, расположенного в границах участка. Ориентир кр. Краснодарский р-н Каневской с/п Стародеревянковское, расположен в границах земель закрытого акционерного общества "Россия", на расстоянии 5,8 км на юго-восток от станицы Стародеревянковской, участок №3. Почтовый адрес ориентира: край Краснодарский, р-н Каневский, с/п Стародеревянковское, расположен в границах земель закрытого акционерного общества "Россия"	Земли сельскохозяйственного назначения	Для сельскохозяйственного использования	45800 +/-1873	640111.98
		Местоположение установлено относительно ориентира, расположенного в границах участка. Ориентир кр.				

95	23:11:0311004:71	<p>Краснодарский р-н Каневской с/п Стародеревянковское, расположен в границах земель закрытого акционерного общества "Россия", на расстоянии 4,9 км на юго-восток от станицы Стародеревянковской, участок №1.</p> <p>Почтовый адрес ориентира: край Краснодарский, р-н Каневский, с/п Стародеревянковское, расположен в границах земель закрытого акционерного общества "Россия"</p>	<p>Земли сельскохозяйственного назначения</p>	<p>Для сельскохозяйственного использования</p>	229500 +/-4192	3207548
----	------------------	--	---	--	----------------	---------

\_\_\_\_\_

(наименование должности)

М.П.

\_\_\_\_\_

(подпись)

\_\_\_\_\_

(инициалы, фамилия)

## КАДАСТРОВЫЙ ПЛАН ТЕРРИТОРИИ

17.01.2019 г № 99/2019/239460268

1	Номер кадастрового квартала: 23:11:0311004				Лист № 20	Всего листов 232
Номер п/п	Кадастровый номер земельного участка	Адрес (описание местоположения)	Категория земель	Разрешенное использование	Площадь, кв.м	Кадастровая стоимость (руб)
1	2	3	4	5	6	7
96	23:11:0311004:72	Местоположение установлено относительно ориентира, расположенного в границах участка. Ориентир кр. Краснодарский р-н Каневской с/п Стародеревянковское, расположен в границах земель закрытого акционерного общества "Россия", на расстоянии 5,2 км на юго-восток от станицы Стародеревянковской, участок №2. Почтовый адрес ориентира: край Краснодарский, р-н Каневский, с/п Стародеревянковское, расположен в границах земель закрытого акционерного общества "Россия"	Земли сельскохозяйственного назначения	Для сельскохозяйственного использования	137400 +/-3243	1920335.93
97	23:11:0311004:73	Местоположение установлено относительно ориентира, расположенного в границах участка. Ориентир кр. Краснодарский р-н Каневской с/п Стародеревянковское, расположен в границах земель закрытого акционерного общества "Россия", на расстоянии 6,4 км на юго-восток от станицы Стародеревянковской, участок №3. Почтовый адрес ориентира: край Краснодарский, р-н Каневский, с/п Стародеревянковское, расположен в границах земель закрытого акционерного общества "Россия"	Земли сельскохозяйственного назначения	Для сельскохозяйственного использования	91600 +/-2648	1280223.95
98	23:11:0311004:74	Местоположение установлено относительно ориентира, расположенного в границах участка. Ориентир кр. Краснодарский р-н Каневской с/п Стародеревянковское, расположен в границах земель закрытого акционерного общества "Россия", на расстоянии 4,5 км на юго-восток от станицы Стародеревянковской, участок №4. Почтовый адрес ориентира: край Краснодарский, р-н Каневский, с/п Стародеревянковское, расположен в границах земель закрытого акционерного общества "Россия"	Земли сельскохозяйственного назначения	Для сельскохозяйственного использования	42300 +/-1800	591195.12
99	23:11:0311004:75	Местоположение установлено относительно ориентира, расположенного в границах участка. Ориентир кр. Краснодарский р-н Каневской Стародеревянковское сельское поселение, расположен в границах земель закрытого акционерного общества "Россия", в 3,8 км к юго-востоку от станицы Стародеревянковской. Почтовый адрес ориентира: край Краснодарский, р-н Каневский, с/п Стародеревянковское, расположен в границах земель закрытого	Земли сельскохозяйственного назначения	Для сельскохозяйственного использования	140606 +/-3281	1965143.77

		акционерного общества "Россия"				
100	23:11:0311004:76	<p>Местоположение установлено относительно ориентира, расположенного в границах участка. Ориентир кр. Краснодарский р-н Каневской Стародеревянковское сельское поселение, расположен в границах земель закрытого акционерного общества "Россия", в 3,7 км к юго-востоку от станицы Стародеревянковской.</p> <p>Почтовый адрес ориентира: край Краснодарский, р-н Каневский, с/п Стародеревянковское, расположен в границах земель закрытого акционерного общества "Россия"</p>	Земли сельскохозяйственного назначения	Для сельскохозяйственного использования	55600 +/-2063	777079.17

(наименование должности)

М.П.

(подпись)

(инициалы, фамилия)

## КАДАСТРОВЫЙ ПЛАН ТЕРРИТОРИИ

17.01.2019 г № 99/2019/239460268

1	Номер кадастрового квартала: 23:11:0311004				Лист № 21	Всего листов 232
Номер п/п	Кадастровый номер земельного участка	Адрес (описание местоположения)	Категория земель	Разрешенное использование	Площадь, кв.м	Кадастровая стоимость (руб)
1	2	3	4	5	6	7
101	23:11:0311004:77	Местоположение установлено относительно ориентира, расположенного в границах участка. Ориентир кр. Краснодарский р-н Каневской Стародеревянковское сельское поселение, расположен в границах земель закрытого акционерного общества "Россия", в 4,5 км к юго-востоку от станицы Стародеревянковской. Почтовый адрес ориентира: край Краснодарский, р-н Каневский, с/п Стародеревянковское, расположен в границах земель закрытого акционерного общества "Россия"	Земли сельскохозяйственного назначения	Для сельскохозяйственного использования	124400 +/-3086	1738644.75
102	23:11:0311004:78	Местоположение установлено относительно ориентира, расположенного в границах участка. Ориентир кр. Краснодарский р-н Каневской Стародеревянковское сельское поселение, расположен в границах земель закрытого акционерного общества "Россия", в 4,7 км к юго-востоку от станицы Стародеревянковской. Почтовый адрес ориентира: край Краснодарский, р-н Каневский, с/п Стародеревянковское, расположен в границах земель закрытого акционерного общества "Россия"	Земли сельскохозяйственного назначения	Для сельскохозяйственного использования	57900 +/-2105	809224.53
103	23:11:0311004:79	Местоположение установлено относительно ориентира, расположенного в границах участка. Ориентир кр. Краснодарский р-н Каневской Стародеревянковское сельское поселение, расположен в границах земель закрытого акционерного общества "Россия", в 4,9 км к юго-востоку от станицы Стародеревянковской. Почтовый адрес ориентира: край Краснодарский, р-н Каневский, с/п Стародеревянковское, расположен в границах земель закрытого акционерного общества "Россия"	Земли сельскохозяйственного назначения	Для сельскохозяйственного использования	33700 +/-1606	470999.42
104	23:11:0311004:80	Местоположение установлено относительно ориентира, расположенного за пределами участка. Ориентир станица Стародеревянковская. Участок находится примерно в 2.2 км от ориентира по направлению на юго-восток. Почтовый адрес ориентира: край Краснодарский, р-н Каневской, с/п Стародеревянковское, расположен в границах закрытого акционерного общества "Россия"	Земли сельскохозяйственного назначения	Для сельскохозяйственного использования	91600 +/-2648	1280223.95
		Местоположение установлено				

105	23:11:0311004:81	<p>относительно ориентира, расположенного в границах участка. Ориентир кр. Краснодарский, р-н Каневской, с/п Стародеревянковское, расположен в границах закрытого акционерного общества "Россия", в 0.6 км к юго-востоку от станицы Стародеревянковской, участок №2.</p> <p>Почтовый адрес ориентира: край Краснодарский, р-н Каневский, с/п Стародеревянковское, расположен в границах закрытого акционерного общества "Россия"</p>	Земли сельскохозяйственного назначения	Для сельскохозяйственного использования	39400 +/-1737	550664.01
<div>_____</div> <div>(наименование должности)</div>			М.П.	<div>_____</div> <div>(подпись)</div>	<div>_____</div> <div>(инициалы, фамилия)</div>	

## КАДАСТРОВЫЙ ПЛАН ТЕРРИТОРИИ

17.01.2019 г № 99/2019/239460268

1	Номер кадастрового квартала: 23:11:0311004					Лист № 22	Всего листов 232
Номер п/п	Кадастровый номер земельного участка	Адрес (описание местоположения)	Категория земель	Разрешенное использование	Площадь, кв.м	Кадастровая стоимость (руб)	
1	2	3	4	5	6	7	
106	23:11:0311004:82 (входит в единое землепользование 23:11:0000000:78)	Местоположение установлено относительно ориентира, расположенного в границах участка. Почтовый адрес ориентира: Краснодарский край, Каневской р-н, в границах земель Стародеревянского сельского поселения, от границы с землями Новоминского сельского поселения до черты станицы Стародеревянской	Земли промышленности, энергетики, транспорта, связи, радиовещания, телевидения, информатики, земли для обеспечения космической деятельности, земли обороны, безопасности и земли иного специального назначения	Для эксплуатации и обслуживания автомобильной дороги "Краснодар-Ейск"	112308 +/-586.4	1111849.2	
107	23:11:0311004:83	Местоположение установлено относительно ориентира, расположенного за пределами участка. Ориентир ст. Стародеревянская. Участок находится примерно в 0.9 км. от ориентира по направлению на юго-восток. Почтовый адрес ориентира: край Краснодарский, р-н Каневской, с/п Стародеревянковское, расположен в плане границ земель закрытого акционерного общества "Россия", участок №19	Земли сельскохозяйственного назначения	Для сельскохозяйственного использования	47800 +/-1913	668064.46	
108	23:11:0311004:84	Местоположение установлено относительно ориентира, расположенного в границах участка. Ориентир кр. Краснодарский р-н Каневской с/п Стародеревянковское, расположен в плане границ земель закрытого акционерного общества "Россия", восточнее станицы Стародеревянской на расстоянии 6,5 км, участок №8. Почтовый адрес ориентира: край Краснодарский, р-н Каневский, с/п Стародеревянковское, расположен в плане границ земель закрытого акционерного общества "Россия"	Земли сельскохозяйственного назначения	Для сельскохозяйственного использования	93700 +/-2678	1309574.06	
109	23:11:0311004:85	Местоположение установлено относительно ориентира, расположенного в границах участка. Почтовый адрес ориентира: край Краснодарский, р-н Каневский, с/п Стародеревянковское, в границах ЗАО "Россия", в земельном участке с кадастровым номером 23:11:0000000:0022 обособленный участок № 60, в отделении №1 "ЗАО "Россия", поле № 15(бывшее поле 11,1), секция 8, контур 50	Земли сельскохозяйственного назначения	Для сельхозпроизводства	226500 +/-4164	3165619.27	
110	23:11:0311004:86 (входит в единое	Местоположение установлено относительно ориентира, расположенного в границах участка.	Земли сельскохозяйственного	Для сельскохозяйственного	11367 +/-933	105518.72	

	землепользование 23:11:0000000:82)	Почтовый адрес ориентира: Краснодарский край, Каневской р-н, с/п Стародеревянковское, в границах ЗАО "Россия"	назначения	производства		
<div></div> <div>(наименование должности)</div>			М.П.	<div></div> <div>(подпись)</div>	<div></div> <div>(инициалы, фамилия)</div>	



## КАДАСТРОВЫЙ ПЛАН ТЕРРИТОРИИ

17.01.2019 г № 99/2019/239460268

1	Номер кадастрового квартала: 23:11:0311004				Лист № 23	Всего листов 232
Номер п/п	Кадастровый номер земельного участка	Адрес (описание местоположения)	Категория земель	Разрешенное использование	Площадь, кв.м	Кадастровая стоимость (руб)
1	2	3	4	5	6	7
111	23:11:0311004:87	Местоположение установлено относительно ориентира, расположенного в границах участка. Ориентир станица Стародеревянской. Участок находится примерно в 900 от ориентира по направлению на юго-восток. Почтовый адрес ориентира: край Краснодарский, р-н Каневский, с/п Стародеревянковское, вдоль автодороги Краснодар-Ейск (справа)	Земли населённых пунктов	выращивание зерновых и иных сельскохозяйственных культур	288200 +/-9395	4155844
112	23:11:0311004:88	Местоположение установлено относительно ориентира, расположенного в границах участка. Ориентир кр. Краснодарский, р-н Каневский, с/п Стародеревянковское, ЗАО "Россия", секция 7, контур 65. Почтовый адрес ориентира: край Краснодарский, р-н Каневский, с/п Стародеревянковское, в границах ЗАО "Россия", участок 1, секция 7, контур 65	Земли запаса	не определено	11000	_____
113	23:11:0311004:89	Местоположение установлено относительно ориентира, расположенного в границах участка. Почтовый адрес ориентира: край Краснодарский, р-н Каневский, с/п Стародеревянковское, в границах ОАО "Россия" на расстоянии 4.4 км юго-восточнее станицы Стародеревянской	Земли сельскохозяйственного назначения	Для сельскохозяйственного использования	126036 +/-3106	1761509.89
114	23:11:0311004:90	Местоположение установлено относительно ориентира, расположенного за пределами участка. Ориентир станица Стародеревянской. Участок находится примерно в 2,1 км от ориентира по направлению на юго-восток. Почтовый адрес ориентира: край Краснодарский, р-н Каневской, с/п Стародеревянковское, в плане границ открытого акционерного общества "Россия"	Земли сельскохозяйственного назначения	для сельскохозяйственного использования	19342 +/-1217	270328.51
115	23:11:0311004:91	Местоположение установлено относительно ориентира, расположенного в границах участка. Почтовый адрес ориентира: край Краснодарский, р-н Каневский, с/п Стародеревянковское, в границах ОАО "Россия" на расстоянии 4.5 км юго-восточнее станицы Стародеревянской	Земли сельскохозяйственного назначения	для сельскохозяйственного использования	149849 +/-3387	2094326.19

(наименование должности)

М.П.

(подпись)

(инициалы, фамилия)



## КАДАСТРОВЫЙ ПЛАН ТЕРРИТОРИИ

17.01.2019 г № 99/2019/239460268

1	Номер кадастрового квартала: 23:11:0311004				Лист № 24	Всего листов 232
Номер п/п	Кадастровый номер земельного участка	Адрес (описание местоположения)	Категория земель	Разрешенное использование	Площадь, кв.м	Кадастровая стоимость (руб)
1	2	3	4	5	6	7
116	23:11:0311004:92	Местоположение установлено относительно ориентира, расположенного в границах участка. Почтовый адрес ориентира: Краснодарский край, Каневский р-н, волость Стародеревянковское, расположен в плане границ земель закрытого акционерного общества "Россия", в 6,2 км юго-восточнее станицы Стародеревянковской	Земли сельскохозяйственного назначения	Для сельскохозяйственного использования	89600 +/-2619	1252271.46
117	23:11:0311004:93	Местоположение установлено относительно ориентира, расположенного в границах участка. Почтовый адрес ориентира: Краснодарский край, Каневский р-н, волость Стародеревянковское, расположен в плане границ земель закрытого акционерного общества "Россия", в 6,7 км юго-восточнее станицы Стародеревянковской	Земли сельскохозяйственного назначения	Для сельскохозяйственного использования	91600 +/-2648	1280223.95
118	23:11:0311004:94	Местоположение установлено относительно ориентира, расположенного в границах участка. Почтовый адрес ориентира: край Краснодарский, р-н Каневский, с/п Стародеревянковское, в границах ЗАО "Россия", участок 1, секция 7, контур 5803	Земли сельскохозяйственного назначения	для сельскохозяйственного использования	290000 +/-4712	4053110.76
119	23:11:0311004:95	Местоположение установлено относительно ориентира, расположенного в границах участка. Почтовый адрес ориентира: край Краснодарский, р-н Каневский, с/п Стародеревянковское, в границах ЗАО "Россия", участок 0, секция 8, контур 4801	Земли сельскохозяйственного назначения	для сельскохозяйственного использования	42800 +/-1810	598183.24
120	23:11:0311004:96	Местоположение установлено относительно ориентира, расположенного в границах участка. Почтовый адрес ориентира: край Краснодарский, р-н Каневский, с/п Стародеревянковское, в границах ЗАО "Россия", участок 1, секция 7, контур 5701	Земли сельскохозяйственного назначения	для сельскохозяйственного использования	76900 +/-2427	1074773.16

(наименование должности)

М.П.

(подпись)

(инициалы, фамилия)

КАДАСТРОВЫЙ ПЛАН ТЕРРИТОРИИ

17.01.2019 г № 99/2019/239460268

1	Номер кадастрового квартала: 23:11:0311004					Лист № 25	Всего листов 232
Номер п/п	Кадастровый номер земельного участка	Адрес (описание местоположения)	Категория земель	Разрешенное использование	Площадь, кв.м	Кадастровая стоимость (руб)	
1	2	3	4	5	6	7	
121	23:11:0311004:97	Местоположение установлено относительно ориентира, расположенного в границах участка. Почтовый адрес ориентира: край Краснодарский, р-н Каневский, с/п Стародеревянковское, в границах ЗАО "Россия", участок 1, секция 7, контур 89,90,91,92,93,94,95,96,101,901	Земли сельскохозяйственного назначения	для сельскохозяйственного использования	271834 +/-4562	3799218.31	
122	23:11:0311004:98	Местоположение установлено относительно ориентира, расположенного в границах участка. Почтовый адрес ориентира: край Краснодарский, р-н Каневский, с/п Стародеревянковское, в границах ЗАО "Россия", участок 0, секция 7, контур 86	Земли сельскохозяйственного назначения	для сельскохозяйственного использования	91600 +/-2648	1280223.95	

(наименование должности)

М.П.

(подпись)

(инициалы, фамилия)

## КАДАСТРОВЫЙ ПЛАН ТЕРРИТОРИИ

17.01.2019 г № 99/2019/239460268

1	Номер кадастрового квартала: 23:11:0311004					Лист № 26	Всего листов 232
2	Общие сведения о зданиях, сооружениях, объектах незавершенного строительства в кадастровом квартале:						
Номер п/п	Вид объекта недвижимости	Кадастровый номер объекта недвижимости	Адрес (описание местоположения)	Площадь или основная характеристика	Назначение (проектируемое назначение)	Кадастровая стоимость (руб)	
1	2	3	4	5	6	7	
1	здание	23:11:0309061:220	353720 Краснодарский край, Каневской р-н, с/п Стародеревянковское, ст-ца Стародеревянковская, ул Кубанская, д 1б	332.3	Жилой дом	6190469.87	
2	здание	23:11:0309186:20	Краснодарский край, Каневской район, с/п Стародеревянковское, ст-ца Стародеревянковская, ул. Кубанская, д. 1б	65.8	Нежилое здание	935037.74	
3	здание	23:11:0311004:140	Краснодарский край, Каневской район, Стародеревянковское сельское поселение, центральный эллиптический островок кольцевого пересечения автодороги "Краснодар-Ейск" км.125 + 800	209.7	Нежилое здание	7691745.67	
4	здание	23:11:0311004:141	Краснодарский край, р-н Каневской, Стародеревянковское сельское поселение, в границах ОАО "Россия", участок 1 секция 8, контур 7	1060.5	Нежилое здание	16072895.58	
5	здание	23:11:0311004:142	Краснодарский край, р-н Каневской, Стародеревянковское сельское поселение, в границах ОАО "Россия", участок 1 секция 8, контур 7	1718.8	Нежилое здание	13433000	
6	здание	23:11:0311004:143	Краснодарский край, р-н Каневской, Стародеревянковское сельское поселение, в границах ОАО "Россия", участок 1 секция 8, контур 7	21.5	Нежилое здание	347891.28	

(наименование должности)

М.П.

(подпись)

(инициалы, фамилия)

## КАДАСТРОВЫЙ ПЛАН ТЕРРИТОРИИ

17.01.2019 г № 99/2019/239460268

1	Номер кадастрового квартала: 23:11:0311004					Лист № 27	Всего листов 232
Номер п/п	Вид объекта недвижимости	Кадастровый номер объекта недвижимости	Адрес (описание местоположения)	Площадь или основная характеристика	Назначение (проектируемое назначение)	Кадастровая стоимость (руб)	
1	2	3	4	5	6	7	
7	здание	23:11:0311004:144	Краснодарский край, р-н Каневской, Стародеревянковское сельское поселение, в границах ОАО "Россия", участок 1 секция 8, контур 7	3629.3	Нежилое здание	52313964.16	
8	здание	23:11:0311004:145	Краснодарский край, р-н Каневской, Стародеревянковское сельское поселение, в границах ОАО "Россия", участок 1 секция 8, контур 7	531.3	Нежилое здание	8259175.39	
9	здание	23:11:0311004:146	Краснодарский край, р-н Каневской, Стародеревянковское сельское поселение, в границах ОАО "Россия", участок 1 секция 8, контур 7	4.9	Нежилое здание	79424.39	
10	здание	23:11:0311004:147	Краснодарский край, р-н Каневской, Стародеревянковское сельское поселение, в границах ОАО "Россия", участок 1 секция 8, контур 7	2616.5	Нежилое здание	38188785.61	
11	здание	23:11:0311004:148	Краснодарский край, р-н Каневской, Стародеревянковское сельское поселение, в границах ОАО "Россия", участок 1 секция 8, контур 7	58.1	Нежилое здание	936644.63	
12	здание	23:11:0311004:149	Краснодарский край, р-н Каневской, Стародеревянковское сельское поселение, в границах ОАО "Россия", участок 1 секция 8, контур 7	2006.9	Нежилое здание	29612210.88	

(наименование должности)

М.П.

(подпись)

(инициалы, фамилия)

## КАДАСТРОВЫЙ ПЛАН ТЕРРИТОРИИ

17.01.2019 г № 99/2019/239460268

1	Номер кадастрового квартала: 23:11:0311004					Лист № 28	Всего листов 232
Номер п/п	Вид объекта недвижимости	Кадастровый номер объекта недвижимости	Адрес (описание местоположения)	Площадь или основная характеристика	Назначение (проектируемое назначение)	Кадастровая стоимость (руб)	
1	2	3	4	5	6	7	
13	здание	23:11:0311004:150	Краснодарский край, р-н Каневской, Стародеревянковское сельское поселение, в границах ОАО "Россия", участок 1 секция 8, контур 7	898.1	Нежилое здание	13702239.85	
14	здание	23:11:0311004:151	Краснодарский край, р-н Каневской, Стародеревянковское сельское поселение, в границах ОАО "Россия", участок 1 секция 8, контур 7	316.2	Нежилое здание	2092000	
15	здание	23:11:0311004:152	Краснодарский край, р-н Каневской, Стародеревянковское сельское поселение, в границах ОАО "Россия", участок 1 секция 8, контур 7	61.8	Нежилое здание	1789041.4	
16	здание	23:11:0311004:153	Краснодарский край, р-н Каневской, Стародеревянковское сельское поселение, в границах ОАО "Россия", участок 1 секция 8, контур 7	1084.4	Нежилое здание	16420179.99	
17	здание	23:11:0311004:154	Краснодарский край, р-н Каневской, Стародеревянковское сельское поселение, в границах ОАО "Россия", участок 1 секция 8, контур 7	1707.7	Нежилое здание	25369744.89	
18	здание	23:11:0311004:158	Краснодарский край, р-н Каневской, с/п Стародеревянковское, ст-ца Стародеревянковская, ул.Кубанская, д.1 б	1199.7	Нежилое здание	17048096.91	

(наименование должности)

М.П.

(подпись)

(инициалы, фамилия)

## ФГИС ЕГРН

(полное наименование органа кадастрового учета)

КПТ.1.2

## КАДАСТРОВЫЙ ПЛАН ТЕРРИТОРИИ

17.01.2019 г № 99/2019/239460268

1	Номер кадастрового квартала: 23:11:0311004					Лист № 29	Всего листов 232
Номер п/п	Вид объекта недвижимости	Кадастровый номер объекта недвижимости	Адрес (описание местоположения)	Площадь или основная характеристика	Назначение (проектируемое назначение)	Кадастровая стоимость (руб)	
1	2	3	4	5	6	7	
19	здание	23:11:0311004:163	Краснодарский край, р-н Каневской, Стародеревянковское сельское поселение, пойма реки Челбасс, севернее ПФ ОАО "Россия" на расстоянии 0.5 км, на восточном берегу озера	94.6	Нежилое здание	1344294.38	
20	здание	23:11:0311004:166	Российская Федерация, Краснодарский край, Каневский район	75.6	Нежилое здание	1074298.68	
21	сооружение	23:11:0311004:171	Краснодарский край, р-н Каневской, Стародеревянковское с/п, в границах ОАО "Россия", участок 1, секция 8, контур 7	площадь: 10000.5 кв.м	иное сооружение (навозохранилище)	—	
22	здание	23:11:0311004:175	Краснодарский край, Каневской район, Стародеревянковское сельское поселение, в границах земель ОАО "Россия", территория МТФ №2, строение №1	47.3	Нежилое здание	674332.45	
23	здание	23:11:0311004:179	Краснодарский край, Каневской район, ст-ца Стародеревянковская, ул. Кубанская, д. 1Б	1490.7	Нежилое здание	21183294.21	
24	здание	23:11:0311004:194	Краснодарский край, Каневской район, ст-ца Стародеревянковская, ул. Кубанская, д. 1Б	1490.7	Нежилое здание	21183294.21	

(наименование должности)

М.П.

(подпись)

(инициалы, фамилия)



КАДАСТРОВЫЙ ПЛАН ТЕРРИТОРИИ

17 . 01 . 2019 г № 99/2019/239460268

Номер кадастрового квартала: 23:11:0311004		Лист № 30	Всего листов 232
1	План (чертеж, схема) земельных участков, зданий, сооружений, объектов незавершенного строительства, расположенных в кадастровом квартале:		
2	Масштаб:		

(наименование должности)

М.П.

(подпись)

(инициалы, фамилия)

КАДАСТРОВЫЙ ПЛАН ТЕРРИТОРИИ

17.01.2019 г № 99/2019/239460268

Номер кадастрового квартала: 23:11:0311004				Лист № 31	Всего листов 232
Описание местоположения границ земельных участков					
Кадастровый номер земельного участка	Номера точек	Координаты		Описание закрепления на местности	Особые отметки (точность определения)
		X	Y		
1	2	3	4	5	6
23:11:0311004:1	1.1	597077.8	1379080.62	_____	7.5
23:11:0311004:1	1.2	597428.66	1378939.53	_____	7.5
23:11:0311004:1	1.3	597431.78	1378943.71	_____	7.5
23:11:0311004:1	1.4	597486.16	1378909.44	_____	7.5
23:11:0311004:1	1.5	597496.89	1378894.17	_____	7.5
23:11:0311004:1	1.6	597547.28	1378726.59	_____	7.5
23:11:0311004:1	1.7	597548.6	1378731.5	_____	7.5
23:11:0311004:1	1.8	597495.77	1378906.5	_____	7.5
23:11:0311004:1	1.9	597471.96	1378924.47	_____	7.5
23:11:0311004:1	1.10	597435.21	1378947.65	_____	7.5
23:11:0311004:1	1.11	597484.01	1378959.06	_____	7.5
23:11:0311004:1	1.12	597468.74	1379133.09	_____	7.5
23:11:0311004:1	1.13	597496.44	1379134.97	_____	7.5
23:11:0311004:1	1.14	597495.82	1379150.55	_____	7.5
23:11:0311004:1	1.15	597510.89	1379230.03	_____	7.5
23:11:0311004:1	1.16	597088.89	1379207.19	_____	7.5
23:11:0311004:1	1.1	597077.8	1379080.62	_____	7.5
23:11:0311004:1	2.1	597466.81	1379038.49	_____	0.5
23:11:0311004:1	2.2	597467.2	1379041.47	_____	0.5
23:11:0311004:1	2.3	597464.22	1379041.86	_____	0.5

\_\_\_\_\_

(наименование должности)

М.П.

(подпись)

\_\_\_\_\_

(инициалы, фамилия)

КАДАСТРОВЫЙ ПЛАН ТЕРРИТОРИИ

17.01.2019 г № 99/2019/239460268

Номер кадастрового квартала: 23:11:0311004					Лист № 32	Всего листов 232
Кадастровый номер земельного участка	Номера точек	Координаты		Описание закрепления на местности	Особые отметки (точность определения)	
		X	Y			
1	2	3	4	5	6	
23:11:0311004:1	2.4	597463.83	1379038.88	_____	0.5	
23:11:0311004:1	2.1	597466.81	1379038.49	_____	0.5	
23:11:0311004:10	1	597510.89	1379230.03	_____	0.1	
23:11:0311004:10	2	597088.89	1379207.19	_____	0.1	
23:11:0311004:10	3	597102.44	1379361.78	_____	0.1	
23:11:0311004:10	4	597519.11	1379273.35	_____	0.1	
23:11:0311004:10	1	597510.89	1379230.03	_____	0.1	
23:11:0311004:101	1.1	598571.5	1378592.55	_____	_____	
23:11:0311004:101	1.2	598622.28	1378030.34	_____	_____	
23:11:0311004:101	1.3	598977.56	1377861.62	_____	_____	
23:11:0311004:101	1.4	599016.76	1377843.07	_____	_____	
23:11:0311004:101	1.5	599041.03	1377830.38	_____	_____	
23:11:0311004:101	1.6	599060.04	1377820.45	_____	_____	
23:11:0311004:101	1.7	599094.62	1377809.43	_____	_____	
23:11:0311004:101	1.8	599121.41	1377809.98	_____	_____	
23:11:0311004:101	1.9	599169.49	1377814.93	_____	_____	
23:11:0311004:101	1.10	599195.39	1377816.51	_____	_____	
23:11:0311004:101	1.11	599239.45	1377819.1	_____	_____	
23:11:0311004:101	1.12	599274.84	1377833.23	_____	_____	
23:11:0311004:101	1.13	599304.65	1377870.48	_____	_____	

\_\_\_\_\_  
(наименование должности)

М.П.

\_\_\_\_\_  
(подпись)

\_\_\_\_\_  
(инициалы, фамилия)

КАДАСТРОВЫЙ ПЛАН ТЕРРИТОРИИ

17.01.2019 г № 99/2019/239460268

Номер кадастрового квартала: 23:11:0311004					Лист № 33	Всего листов 232
Кадастровый номер земельного участка	Номера точек	Координаты		Описание закрепления на местности	Особые отметки (точность определения)	
		X	Y			
1	2	3	4	5	6	
23:11:0311004:101	1.14	599294.82	1377911.52	_____	_____	
23:11:0311004:101	1.15	599136.04	1377994.82	_____	_____	
23:11:0311004:101	1.16	599138.16	1378170.85	_____	_____	
23:11:0311004:101	1.17	599138.95	1378236.53	_____	_____	
23:11:0311004:101	1.18	599140.82	1378373.89	_____	_____	
23:11:0311004:101	1.19	599143.67	1378582.74	_____	_____	
23:11:0311004:101	1.20	599130.04	1378583.12	_____	_____	
23:11:0311004:101	1.21	599010.13	1378586.23	_____	_____	
23:11:0311004:101	1.22	598822.21	1378590.03	_____	_____	
23:11:0311004:101	1.23	598673.6	1378588.85	_____	_____	
23:11:0311004:101	1.24	598628.83	1378592.07	_____	_____	
23:11:0311004:101	1.25	598596.2	1378590.7	_____	_____	
23:11:0311004:101	1.1	598571.5	1378592.55	_____	_____	
23:11:0311004:101	2.1	598774.4	1378556.54	_____	_____	
23:11:0311004:101	2.2	598779.23	1378562.03	_____	_____	
23:11:0311004:101	2.3	598773.75	1378566.94	_____	_____	
23:11:0311004:101	2.4	598768.91	1378561.46	_____	_____	
23:11:0311004:101	2.1	598774.4	1378556.54	_____	_____	
23:11:0311004:101	3.1	599058.36	1378311.97	_____	_____	
23:11:0311004:101	3.2	599063.08	1378317.59	_____	_____	

\_\_\_\_\_  
(наименование должности)

М.П.

\_\_\_\_\_  
(подпись)

\_\_\_\_\_  
(инициалы, фамилия)

КАДАСТРОВЫЙ ПЛАН ТЕРРИТОРИИ

17.01.2019 г № 99/2019/239460268

Номер кадастрового квартала: 23:11:0311004					Лист № 34	Всего листов 232
Кадастровый номер земельного участка	Номера точек	Координаты		Описание закрепления на местности	Особые отметки (точность определения)	
		X	Y			
1	2	3	4	5	6	
23:11:0311004:101	3.3	599057.43	1378322.34	_____	_____	
23:11:0311004:101	3.4	599052.71	1378316.72	_____	_____	
23:11:0311004:101	3.1	599058.36	1378311.97	_____	_____	
23:11:0311004:102	1	598622.28	1378030.34	_____	_____	
23:11:0311004:102	2	598571.5	1378592.55	_____	_____	
23:11:0311004:102	3	598551.79	1378594.02	_____	_____	
23:11:0311004:102	4	598601.81	1378040.05	_____	_____	
23:11:0311004:102	1	598622.28	1378030.34	_____	_____	
23:11:0311004:103	1	598601.81	1378040.06	_____	_____	
23:11:0311004:103	2	598551.79	1378594.01	_____	_____	
23:11:0311004:103	3	598515.39	1378596.74	_____	_____	
23:11:0311004:103	4	598516.43	1378590.76	_____	_____	
23:11:0311004:103	5	598543.27	1378376.75	_____	_____	
23:11:0311004:103	6	598573.06	1378053.71	_____	_____	
23:11:0311004:103	1	598601.81	1378040.06	_____	_____	
23:11:0311004:104	1	599259.94	1377757.23	Долговременный межевой знак	0.5	
23:11:0311004:104	2	599254.65	1377762.15	Долговременный межевой знак	0.5	
23:11:0311004:104	3	599232.07	1377777.15	Долговременный межевой знак	0.5	
23:11:0311004:104	4	599222.24	1377781.88	Долговременный межевой знак	0.5	
23:11:0311004:104	5	599211.07	1377785.7	Долговременный межевой знак	0.5	

\_\_\_\_\_  
(наименование должности)

М.П.

\_\_\_\_\_  
(подпись)

\_\_\_\_\_  
(инициалы, фамилия)

КАДАСТРОВЫЙ ПЛАН ТЕРРИТОРИИ

17.01.2019 г № 99/2019/239460268

Номер кадастрового квартала: 23:11:0311004					Лист № 35	Всего листов 232
Кадастровый номер земельного участка	Номера точек	Координаты		Описание закрепления на местности	Особые отметки (точность определения)	
		X	Y			
1	2	3	4	5	6	
23:11:0311004:104	6	599186.18	1377788.72	Долговременный межевой знак	0.5	
23:11:0311004:104	7	599172.36	1377787.37	Долговременный межевой знак	0.5	
23:11:0311004:104	8	599160.28	1377784.31	Долговременный межевой знак	0.5	
23:11:0311004:104	9	599151.96	1377778.76	Долговременный межевой знак	0.5	
23:11:0311004:104	10	599145.68	1377771.04	Долговременный межевой знак	0.5	
23:11:0311004:104	11	599139.51	1377754.32	Долговременный межевой знак	0.5	
23:11:0311004:104	12	599139.06	1377741.04	Долговременный межевой знак	0.5	
23:11:0311004:104	13	599145.08	1377728.23	Долговременный межевой знак	0.5	
23:11:0311004:104	14	599153.63	1377717.52	Долговременный межевой знак	0.5	
23:11:0311004:104	15	599162.5	1377708.45	Долговременный межевой знак	0.5	
23:11:0311004:104	16	599172.48	1377698.98	Долговременный межевой знак	0.5	
23:11:0311004:104	17	599195.92	1377686.4	Долговременный межевой знак	0.5	
23:11:0311004:104	18	599200.87	1377685.73	Долговременный межевой знак	0.5	
23:11:0311004:104	1	599259.94	1377757.23	Долговременный межевой знак	0.5	
23:11:0311004:107	1	598477.42	1378762.99	Долговременный межевой знак	0.2	
23:11:0311004:107	2	598480.3	1378723.09	Долговременный межевой знак	0.2	
23:11:0311004:107	3	598476.36	1378714.26	Долговременный межевой знак	0.2	
23:11:0311004:107	4	598469.54	1378708.89	Долговременный межевой знак	0.2	
23:11:0311004:107	5	598048.02	1378715.84	Долговременный межевой знак	0.2	
23:11:0311004:107	6	597923.77	1378719.13	Долговременный межевой знак	0.2	

(наименование должности)

М.П.

(подпись)

(инициалы, фамилия)

КАДАСТРОВЫЙ ПЛАН ТЕРРИТОРИИ

17.01.2019 г № 99/2019/239460268

Номер кадастрового квартала: 23:11:0311004					Лист № 36	Всего листов 232
Кадастровый номер земельного участка	Номера точек	Координаты		Описание закрепления на местности	Особые отметки (точность определения)	
		X	Y			
1	2	3	4	5	6	
23:11:0311004:107	7	597783.7	1378720.15	Долговременный межевой знак	0.2	
23:11:0311004:107	8	597767.85	1378720.31	Долговременный межевой знак	0.2	
23:11:0311004:107	9	597768.1	1378773.13	Долговременный межевой знак	0.2	
23:11:0311004:107	1	598477.42	1378762.99	Долговременный межевой знак	0.2	
23:11:0311004:108	1	597767.85	1378720.31	Долговременный межевой знак	2.5	
23:11:0311004:108	2	597626.5	1378721.75	Долговременный межевой знак	2.5	
23:11:0311004:108	3	597627.04	1378775.15	Долговременный межевой знак	2.5	
23:11:0311004:108	4	597768.1	1378773.13	Долговременный межевой знак	2.5	
23:11:0311004:108	1	597767.85	1378720.31	Долговременный межевой знак	2.5	
23:11:0311004:109	1	597840.99	1384022.88	_____	2.5	
23:11:0311004:109	2	597842.8	1383736.83	_____	2.5	
23:11:0311004:109	3	597843.11	1383686.83	_____	2.5	
23:11:0311004:109	4	597843.99	1383546.82	_____	2.5	
23:11:0311004:109	5	597849.18	1383547.24	_____	2.5	
23:11:0311004:109	6	597865.72	1383547.01	_____	2.5	
23:11:0311004:109	7	597894.12	1383542.64	_____	2.5	
23:11:0311004:109	8	597911.28	1383539.09	_____	2.5	
23:11:0311004:109	9	597925.78	1383534.25	_____	2.5	
23:11:0311004:109	10	597941.96	1383528.17	_____	2.5	
23:11:0311004:109	11	597940.88	1383700.67	_____	2.5	

(наименование должности)

М.П.

(подпись)

(инициалы, фамилия)

КАДАСТРОВЫЙ ПЛАН ТЕРРИТОРИИ

17.01.2019 г № 99/2019/239460268

Номер кадастрового квартала: 23:11:0311004					Лист № 37	Всего листов 232
Кадастровый номер земельного участка	Номера точек	Координаты		Описание закрепления на местности	Особые отметки (точность определения)	
		X	Y			
1	2	3	4	5	6	
23:11:0311004:109	12	597940.56	1383750.67	_____	2.5	
23:11:0311004:109	13	597939.06	1383990.21	_____	2.5	
23:11:0311004:109	14	597927.88	1383994.23	_____	2.5	
23:11:0311004:109	15	597881.41	1384004.25	_____	2.5	
23:11:0311004:109	16	597853.77	1384015.88	_____	2.5	
23:11:0311004:109	1	597840.99	1384022.88	_____	2.5	
23:11:0311004:11	1	597052.61	1382310.76	_____	7.5	
23:11:0311004:11	2	597040.04	1382307.81	_____	7.5	
23:11:0311004:11	3	597025.99	1382285.62	_____	7.5	
23:11:0311004:11	4	597023.77	1382273.05	_____	7.5	
23:11:0311004:11	5	597035.61	1382236.08	_____	7.5	
23:11:0311004:11	6	597061.02	1382195.52	_____	7.5	
23:11:0311004:11	7	597086.9	1382174.08	_____	7.5	
23:11:0311004:11	8	597132.75	1382166.68	_____	7.5	
23:11:0311004:11	9	597154.19	1382149.68	_____	7.5	
23:11:0311004:11	10	597168.24	1382147.83	_____	7.5	
23:11:0311004:11	11	597189.32	1382157.07	_____	7.5	
23:11:0311004:11	12	597221.52	1382188.5	_____	7.5	
23:11:0311004:11	13	597247.42	1382204.03	_____	7.5	
23:11:0311004:11	14	597277	1382205.87	_____	7.5	

\_\_\_\_\_  
(наименование должности)

М.П.

\_\_\_\_\_  
(подпись)

\_\_\_\_\_  
(инициалы, фамилия)



КАДАСТРОВЫЙ ПЛАН ТЕРРИТОРИИ

17.01.2019 г № 99/2019/239460268

Номер кадастрового квартала: 23:11:0311004					Лист № 38	Всего листов 232
Кадастровый номер земельного участка	Номера точек	Координаты		Описание закрепления на местности	Особые отметки (точность определения)	
		X	Y			
1	2	3	4	5	6	
23:11:0311004:11	15	597318.55	1382194.41	_____	7.5	
23:11:0311004:11	16	597350.47	1382190.72	_____	7.5	
23:11:0311004:11	17	597390.84	1382198.11	_____	7.5	
23:11:0311004:11	18	597414.5	1382206.61	_____	7.5	
23:11:0311004:11	19	597439.46	1382235.82	_____	7.5	
23:11:0311004:11	20	597459.79	1382265.77	_____	7.5	
23:11:0311004:11	21	597501.47	1382313.06	_____	7.5	
23:11:0311004:11	22	597539.55	1382370.37	_____	7.5	
23:11:0311004:11	23	597555.82	1382384.79	_____	7.5	
23:11:0311004:11	24	597611.99	1382397.73	_____	7.5	
23:11:0311004:11	25	597640.46	1382410.3	_____	7.5	
23:11:0311004:11	26	597697.07	1382447.75	_____	7.5	
23:11:0311004:11	27	597726.62	1382481.77	_____	7.5	
23:11:0311004:11	28	597790.95	1382528.35	_____	7.5	
23:11:0311004:11	29	597369.01	1382527.22	_____	7.5	
23:11:0311004:11	30	597326.25	1382439.02	_____	7.5	
23:11:0311004:11	31	597288.61	1382380.08	_____	7.5	
23:11:0311004:11	32	597258.34	1382348.47	_____	7.5	
23:11:0311004:11	33	597231.63	1382329.73	_____	7.5	
23:11:0311004:11	34	597205.87	1382321.15	_____	7.5	

\_\_\_\_\_

\_\_\_\_\_

\_\_\_\_\_

(наименование должности)

М.П.

(подпись)

(инициалы, фамилия)

КАДАСТРОВЫЙ ПЛАН ТЕРРИТОРИИ

17.01.2019 г № 99/2019/239460268

Номер кадастрового квартала: 23:11:0311004					Лист № 39	Всего листов 232
Кадастровый номер земельного участка	Номера точек	Координаты		Описание закрепления на местности	Особые отметки (точность определения)	
		X	Y			
1	2	3	4	5	6	
23:11:0311004:11	35	597178.72	1382319.58	_____	7.5	
23:11:0311004:11	36	597158.25	1382314.9	_____	7.5	
23:11:0311004:11	37	597123.3	1382311	_____	7.5	
23:11:0311004:11	38	597092.68	1382309.44	_____	7.5	
23:11:0311004:11	1	597052.61	1382310.76	_____	7.5	
23:11:0311004:110	1	598147.14	1383428.02	_____	_____	
23:11:0311004:110	2	598155.98	1383412.27	_____	_____	
23:11:0311004:110	3	598180.8	1383388.13	_____	_____	
23:11:0311004:110	4	598193.79	1383369.44	_____	_____	
23:11:0311004:110	5	598209.25	1383337.48	_____	_____	
23:11:0311004:110	6	598222.09	1383308.2	_____	_____	
23:11:0311004:110	7	598236.16	1383270.97	_____	_____	
23:11:0311004:110	8	598250.26	1383236.39	_____	_____	
23:11:0311004:110	9	598253.88	1383209.88	_____	_____	
23:11:0311004:110	10	598247.67	1383190.78	_____	_____	
23:11:0311004:110	11	598236.24	1383177.04	_____	_____	
23:11:0311004:110	12	598260.54	1383159.63	_____	_____	
23:11:0311004:110	13	598286.74	1383139.44	_____	_____	
23:11:0311004:110	14	598318.3	1383125.13	_____	_____	
23:11:0311004:110	15	598346.63	1383116.16	_____	_____	

\_\_\_\_\_  
(наименование должности)

М.П.

\_\_\_\_\_  
(подпись)

\_\_\_\_\_  
(инициалы, фамилия)

КАДАСТРОВЫЙ ПЛАН ТЕРРИТОРИИ

17.01.2019 г № 99/2019/239460268

Номер кадастрового квартала: 23:11:0311004					Лист № 40	Всего листов 232
Кадастровый номер земельного участка	Номера точек	Координаты		Описание закрепления на местности	Особые отметки (точность определения)	
		X	Y			
1	2	3	4	5	6	
23:11:0311004:110	16	598370.95	1383103.93	_____	_____	
23:11:0311004:110	17	598378.13	1383096.56	_____	_____	
23:11:0311004:110	18	598383.95	1383086.56	_____	_____	
23:11:0311004:110	19	598392.41	1383075.86	_____	_____	
23:11:0311004:110	20	598401.55	1383066.48	_____	_____	
23:11:0311004:110	21	598417.21	1383049.74	_____	_____	
23:11:0311004:110	22	598423.56	1383029.15	_____	_____	
23:11:0311004:110	23	598419.43	1383017.29	_____	_____	
23:11:0311004:110	24	598411.34	1383006.16	_____	_____	
23:11:0311004:110	25	598398.01	1382998.39	_____	_____	
23:11:0311004:110	26	598389.29	1382989.25	_____	_____	
23:11:0311004:110	27	598369.94	1382976.93	_____	_____	
23:11:0311004:110	28	598364.56	1382970.39	_____	_____	
23:11:0311004:110	29	598363.08	1382958.5	_____	_____	
23:11:0311004:110	30	598365.5	1382941.27	_____	_____	
23:11:0311004:110	31	598371.95	1382928.62	_____	_____	
23:11:0311004:110	32	598398.98	1382920.98	_____	_____	
23:11:0311004:110	33	598425.36	1382915.34	_____	_____	
23:11:0311004:110	34	598438.51	1382908.55	_____	_____	
23:11:0311004:110	35	598449.03	1382903.79	_____	_____	

\_\_\_\_\_

\_\_\_\_\_

\_\_\_\_\_

(наименование должности)

М.П.

(подпись)

(инициалы, фамилия)

КАДАСТРОВЫЙ ПЛАН ТЕРРИТОРИИ

17.01.2019 г № 99/2019/239460268

Номер кадастрового квартала: 23:11:0311004					Лист № 41	Всего листов 232
Кадастровый номер земельного участка	Номера точек	Координаты		Описание закрепления на местности	Особые отметки (точность определения)	
		X	Y			
1	2	3	4	5	6	
23:11:0311004:110	36	598460.15	1382894.38	_____	_____	
23:11:0311004:110	37	598455.18	1382868.64	_____	_____	
23:11:0311004:110	38	598454.34	1382854.76	_____	_____	
23:11:0311004:110	39	598459.33	1382832.21	_____	_____	
23:11:0311004:110	40	598466.31	1382809.62	_____	_____	
23:11:0311004:110	41	598473.27	1382785.06	_____	_____	
23:11:0311004:110	42	598483.59	1382765.07	_____	_____	
23:11:0311004:110	43	598490.61	1382745.14	_____	_____	
23:11:0311004:110	44	598501.13	1382740.37	_____	_____	
23:11:0311004:110	45	598513.12	1382746.82	_____	_____	
23:11:0311004:110	46	598549.73	1382763.54	_____	_____	
23:11:0311004:110	47	598596.5	1382798.65	_____	_____	
23:11:0311004:110	48	598613.14	1382805.7	_____	_____	
23:11:0311004:110	49	598633.02	1382808.09	_____	_____	
23:11:0311004:110	50	598642.89	1382803.99	_____	_____	
23:11:0311004:110	51	598640.07	1382790.8	_____	_____	
23:11:0311004:110	52	598635.3	1382780.28	_____	_____	
23:11:0311004:110	53	598627.9	1382771.11	_____	_____	
23:11:0311004:110	54	598617.81	1382758.68	_____	_____	
23:11:0311004:110	55	598607.08	1382747.57	_____	_____	

\_\_\_\_\_

М.П.

\_\_\_\_\_

\_\_\_\_\_

(наименование должности)

(подпись)

(инициалы, фамилия)

КАДАСТРОВЫЙ ПЛАН ТЕРРИТОРИИ

17.01.2019 г № 99/2019/239460268

Номер кадастрового квартала: 23:11:0311004					Лист № 42	Всего листов 232
Кадастровый номер земельного участка	Номера точек	Координаты		Описание закрепления на местности	Особые отметки (точность определения)	
		X	Y			
1	2	3	4	5	6	
23:11:0311004:110	56	598598.37	1382739.75	_____	_____	
23:11:0311004:110	57	598594.86	1382723.92	_____	_____	
23:11:0311004:110	58	598599.99	1382711.94	_____	_____	
23:11:0311004:110	59	598610.49	1382705.19	_____	_____	
23:11:0311004:110	60	598623.02	1382702.38	_____	_____	
23:11:0311004:110	61	598638.27	1382704.82	_____	_____	
23:11:0311004:110	62	598654.17	1382705.94	_____	_____	
23:11:0311004:110	63	598712.53	1382717.08	_____	_____	
23:11:0311004:110	64	598724.4	1382713.61	_____	_____	
23:11:0311004:110	65	598731.53	1382702.93	_____	_____	
23:11:0311004:110	66	598756.29	1382674.16	_____	_____	
23:11:0311004:110	67	598765.44	1382665.44	_____	_____	
23:11:0311004:110	68	598781.93	1382661.92	_____	_____	
23:11:0311004:110	69	598792.5	1382660.45	_____	_____	
23:11:0311004:110	70	598809.02	1382658.91	_____	_____	
23:11:0311004:110	71	598849.96	1382653.08	_____	_____	
23:11:0311004:110	72	598876.53	1382660.67	_____	_____	
23:11:0311004:110	73	598889.16	1382665.14	_____	_____	
23:11:0311004:110	74	598895.89	1382674.31	_____	_____	
23:11:0311004:110	75	598892.24	1382698.17	_____	_____	

\_\_\_\_\_

М.П.

\_\_\_\_\_

\_\_\_\_\_

(наименование должности)

(подпись)

(инициалы, фамилия)

КАДАСТРОВЫЙ ПЛАН ТЕРРИТОРИИ

17.01.2019 г № 99/2019/239460268

Номер кадастрового квартала: 23:11:0311004					Лист № 43	Всего листов 232
Кадастровый номер земельного участка	Номера точек	Координаты		Описание закрепления на местности	Особые отметки (точность определения)	
		X	Y			
1	2	3	4	5	6	
23:11:0311004:110	76	598889.87	1382719.37	_____	_____	
23:11:0311004:110	77	598896.14	1382743.1	_____	_____	
23:11:0311004:110	78	598898.89	1382751	_____	_____	
23:11:0311004:110	79	598897.82	1382770.2	_____	_____	
23:11:0311004:110	80	598888.85	1382792.81	_____	_____	
23:11:0311004:110	81	598883.73	1382805.45	_____	_____	
23:11:0311004:110	82	598861.53	1382828.23	_____	_____	
23:11:0311004:110	83	598824.39	1382871.06	_____	_____	
23:11:0311004:110	84	598800.18	1382891.88	_____	_____	
23:11:0311004:110	85	598777.94	1382921.42	_____	_____	
23:11:0311004:110	86	598744.43	1382941.82	_____	_____	
23:11:0311004:110	87	598697.24	1382975.56	_____	_____	
23:11:0311004:110	88	598677.67	1382997	_____	_____	
23:11:0311004:110	89	598665.98	1383013.04	_____	_____	
23:11:0311004:110	90	598645.33	1383051.7	_____	_____	
23:11:0311004:110	91	598620.78	1383095.71	_____	_____	
23:11:0311004:110	92	598592.17	1383133.16	_____	_____	
23:11:0311004:110	93	598559.58	1383169.34	_____	_____	
23:11:0311004:110	94	598530.9	1383201.5	_____	_____	
23:11:0311004:110	95	598506.04	1383223.01	_____	_____	

\_\_\_\_\_

М.П.

\_\_\_\_\_

\_\_\_\_\_

(наименование должности)

(подпись)

(инициалы, фамилия)

КАДАСТРОВЫЙ ПЛАН ТЕРРИТОРИИ

17.01.2019 г № 99/2019/239460268

Номер кадастрового квартала: 23:11:0311004					Лист № 44	Всего листов 232
Кадастровый номер земельного участка	Номера точек	Координаты		Описание закрепления на местности	Особые отметки (точность определения)	
		X	Y			
1	2	3	4	5	6	
23:11:0311004:110	96	598478.54	1383244.57	_____	_____	
23:11:0311004:110	97	598444.46	1383268.87	_____	_____	
23:11:0311004:110	98	598427.5	1383287.63	_____	_____	
23:11:0311004:110	99	598418.51	1383307.6	_____	_____	
23:11:0311004:110	100	598413.54	1383331.48	_____	_____	
23:11:0311004:110	101	598414.12	1383373.81	_____	_____	
23:11:0311004:110	102	598418.57	1383408.15	_____	_____	
23:11:0311004:110	103	598420.76	1383424.31	_____	_____	
23:11:0311004:110	104	598429.35	1383446.01	_____	_____	
23:11:0311004:110	105	598437.83	1383461.49	_____	_____	
23:11:0311004:110	106	598444	1383476.08	_____	_____	
23:11:0311004:110	107	598452.02	1383492.49	_____	_____	
23:11:0311004:110	108	598458.17	1383505.71	_____	_____	
23:11:0311004:110	109	598450.31	1383529.97	_____	_____	
23:11:0311004:110	110	598402.39	1383630.41	_____	_____	
23:11:0311004:110	111	598341.83	1383707.63	_____	_____	
23:11:0311004:110	112	598260.26	1383749.97	_____	_____	
23:11:0311004:110	113	598240.3	1383749.37	_____	_____	
23:11:0311004:110	114	598189.29	1383726.39	_____	_____	
23:11:0311004:110	115	598161.34	1383709.02	_____	_____	

\_\_\_\_\_

М.П.

\_\_\_\_\_

\_\_\_\_\_

(наименование должности)

(подпись)

(инициалы, фамилия)

КАДАСТРОВЫЙ ПЛАН ТЕРРИТОРИИ

17.01.2019 г № 99/2019/239460268

Номер кадастрового квартала: 23:11:0311004					Лист № 45	Всего листов 232
Кадастровый номер земельного участка	Номера точек	Координаты		Описание закрепления на местности	Особые отметки (точность определения)	
		X	Y			
1	2	3	4	5	6	
23:11:0311004:110	116	598144.77	1383691.31	_____	_____	
23:11:0311004:110	117	598143.58	1383690.6	_____	_____	
23:11:0311004:110	118	598142.56	1383690.55	_____	_____	
23:11:0311004:110	119	598132.91	1383692.1	_____	_____	
23:11:0311004:110	120	598121.29	1383697.1	_____	_____	
23:11:0311004:110	121	598071.54	1383608.85	_____	_____	
23:11:0311004:110	122	598026.09	1383521.69	_____	_____	
23:11:0311004:110	123	598011.9	1383473.23	_____	_____	
23:11:0311004:110	124	598012.65	1383472.62	_____	_____	
23:11:0311004:110	125	598018.8	1383470	_____	_____	
23:11:0311004:110	126	598028.06	1383469.86	_____	_____	
23:11:0311004:110	127	598057.17	1383468.79	_____	_____	
23:11:0311004:110	128	598073.02	1383466.58	_____	_____	
23:11:0311004:110	129	598091.53	1383465	_____	_____	
23:11:0311004:110	130	598109.34	1383460.12	_____	_____	
23:11:0311004:110	131	598123.13	1383452.65	_____	_____	
23:11:0311004:110	132	598134.26	1383443.89	_____	_____	
23:11:0311004:110	133	598142.73	1383433.85	_____	_____	
23:11:0311004:110	1	598147.14	1383428.02	_____	_____	
23:11:0311004:111	1	599268.03	1383903.18	_____	_____	

\_\_\_\_\_

М.П.

\_\_\_\_\_

\_\_\_\_\_

(наименование должности)

(подпись)

(инициалы, фамилия)



КАДАСТРОВЫЙ ПЛАН ТЕРРИТОРИИ

17.01.2019 г № 99/2019/239460268

Номер кадастрового квартала: 23:11:0311004					Лист № 46	Всего листов 232
Кадастровый номер земельного участка	Номера точек	Координаты		Описание закрепления на местности	Особые отметки (точность определения)	
		X	Y			
1	2	3	4	5	6	
23:11:0311004:111	2	599272.79	1384162.23	_____	_____	
23:11:0311004:111	3	599258.47	1384170.57	_____	_____	
23:11:0311004:111	4	599250.71	1384172.57	_____	_____	
23:11:0311004:111	5	599248.56	1384158.49	_____	_____	
23:11:0311004:111	6	599240.02	1384139.14	_____	_____	
23:11:0311004:111	7	599226.1	1384117.92	_____	_____	
23:11:0311004:111	8	599217.98	1384129.23	_____	_____	
23:11:0311004:111	9	599203.5	1384138.68	_____	_____	
23:11:0311004:111	10	599192.33	1384140.79	_____	_____	
23:11:0311004:111	11	599169.06	1384147.93	_____	_____	
23:11:0311004:111	12	599145.29	1384154.59	_____	_____	
23:11:0311004:111	13	599123.46	1384160.74	_____	_____	
23:11:0311004:111	14	599098.71	1384166.93	_____	_____	
23:11:0311004:111	15	599086.03	1384165.16	_____	_____	
23:11:0311004:111	16	599062.04	1384155.28	_____	_____	
23:11:0311004:111	17	599051.76	1384151.53	_____	_____	
23:11:0311004:111	18	599038.59	1384149.77	_____	_____	
23:11:0311004:111	19	599014.16	1384143.3	_____	_____	
23:11:0311004:111	20	598989.27	1384139.27	_____	_____	
23:11:0311004:111	21	598969.76	1384137.11	_____	_____	

\_\_\_\_\_

М.П.

\_\_\_\_\_

\_\_\_\_\_

(наименование должности)

(подпись)

(инициалы, фамилия)

КАДАСТРОВЫЙ ПЛАН ТЕРРИТОРИИ

17.01.2019 г № 99/2019/239460268

Номер кадастрового квартала: 23:11:0311004					Лист № 47	Всего листов 232
Кадастровый номер земельного участка	Номера точек	Координаты		Описание закрепления на местности	Особые отметки (точность определения)	
		X	Y			
1	2	3	4	5	6	
23:11:0311004:111	22	598966.35	1384136.67	_____	_____	
23:11:0311004:111	23	598957.05	1384132.91	_____	_____	
23:11:0311004:111	24	598939.84	1384120.5	_____	_____	
23:11:0311004:111	25	598919.19	1384106.19	_____	_____	
23:11:0311004:111	26	598892.33	1384100.73	_____	_____	
23:11:0311004:111	27	598880.64	1384100.41	_____	_____	
23:11:0311004:111	28	598864.5	1384094.8	_____	_____	
23:11:0311004:111	29	598852.77	1384091.55	_____	_____	
23:11:0311004:111	30	598833.68	1384084.52	_____	_____	
23:11:0311004:111	31	598819.05	1384082.78	_____	_____	
23:11:0311004:111	32	598807.31	1384078.57	_____	_____	
23:11:0311004:111	33	598784.34	1384072.57	_____	_____	
23:11:0311004:111	34	598758.96	1384067.57	_____	_____	
23:11:0311004:111	35	598727.73	1384063.14	_____	_____	
23:11:0311004:111	36	598702.35	1384058.15	_____	_____	
23:11:0311004:111	37	598679.47	1384058.96	_____	_____	
23:11:0311004:111	38	598656.54	1384055.39	_____	_____	
23:11:0311004:111	39	598628.75	1384052.86	_____	_____	
23:11:0311004:111	40	598616.99	1384047.67	_____	_____	
23:11:0311004:111	41	598611.15	1384047.27	_____	_____	

\_\_\_\_\_

М.П.

\_\_\_\_\_

\_\_\_\_\_

(наименование должности)

(подпись)

(инициалы, фамилия)

КАДАСТРОВЫЙ ПЛАН ТЕРРИТОРИИ

17.01.2019 г № 99/2019/239460268

Номер кадастрового квартала: 23:11:0311004					Лист № 48	Всего листов 232
Кадастровый номер земельного участка	Номера точек	Координаты		Описание закрепления на местности	Особые отметки (точность определения)	
		X	Y			
1	2	3	4	5	6	
23:11:0311004:111	42	598594.72	1384047.77	_____	_____	
23:11:0311004:111	43	598602.03	1384033.74	_____	_____	
23:11:0311004:111	44	598603.1	1384015.21	_____	_____	
23:11:0311004:111	45	598609.38	1383990.31	_____	_____	
23:11:0311004:111	46	598613.81	1383976.03	_____	_____	
23:11:0311004:111	47	598621.11	1383953.43	_____	_____	
23:11:0311004:111	48	598628.08	1383930.51	_____	_____	
23:11:0311004:111	49	598635.89	1383920.48	_____	_____	
23:11:0311004:111	50	598646.36	1383911.73	_____	_____	
23:11:0311004:111	51	598668.53	1383911.75	_____	_____	
23:11:0311004:111	52	598668.79	1383909.29	_____	_____	
23:11:0311004:111	53	598672.83	1383889.52	_____	_____	
23:11:0311004:111	54	598682.71	1383884.1	_____	_____	
23:11:0311004:111	55	598699.09	1383871.96	_____	_____	
23:11:0311004:111	56	598715.65	1383866.75	_____	_____	
23:11:0311004:111	57	598739.69	1383867.64	_____	_____	
23:11:0311004:111	58	598757.39	1383808.67	_____	_____	
23:11:0311004:111	59	598807.64	1383819.05	_____	_____	
23:11:0311004:111	60	599009.09	1383856.58	_____	_____	
23:11:0311004:111	1	599268.03	1383903.18	_____	_____	

\_\_\_\_\_

\_\_\_\_\_

\_\_\_\_\_

(наименование должности)

М.П.

(подпись)

(инициалы, фамилия)

КАДАСТРОВЫЙ ПЛАН ТЕРРИТОРИИ

17.01.2019 г № 99/2019/239460268

Номер кадастрового квартала: 23:11:0311004					Лист № 49	Всего листов 232
Кадастровый номер земельного участка	Номера точек	Координаты		Описание закрепления на местности	Особые отметки (точность определения)	
		X	Y			
1	2	3	4	5	6	
23:11:0311004:112	1	598983.48	1381668.09	Временный межевой знак	2.5	
23:11:0311004:112	2	598985.93	1381751.95	Временный межевой знак	2.5	
23:11:0311004:112	3	598975.41	1381752.31	Временный межевой знак	2.5	
23:11:0311004:112	4	598820.32	1381755.68	Временный межевой знак	2.5	
23:11:0311004:112	5	598428.1	1381766.63	Временный межевой знак	2.5	
23:11:0311004:112	6	598213.82	1381774.58	Временный межевой знак	2.5	
23:11:0311004:112	7	598051.76	1381778.53	Временный межевой знак	2.5	
23:11:0311004:112	8	597911.14	1381782.04	Временный межевой знак	2.5	
23:11:0311004:112	9	597767.5	1381789.17	Временный межевой знак	2.5	
23:11:0311004:112	10	597795.91	1381775.51	Временный межевой знак	2.5	
23:11:0311004:112	11	597878.62	1381719.51	Временный межевой знак	2.5	
23:11:0311004:112	12	597924.75	1381684.84	Временный межевой знак	2.5	
23:11:0311004:112	13	597958.04	1381679.55	Временный межевой знак	2.5	
23:11:0311004:112	14	597987.18	1381693.06	Временный межевой знак	2.5	
23:11:0311004:112	15	598005.91	1381708.69	Временный межевой знак	2.5	
23:11:0311004:112	16	598048.47	1381725.32	Временный межевой знак	2.5	
23:11:0311004:112	17	598063.08	1381729.1	Временный межевой знак	2.5	
23:11:0311004:112	18	598094.72	1381720.75	Временный межевой знак	2.5	
23:11:0311004:112	19	598102.61	1381716.67	Временный межевой знак	2.5	
23:11:0311004:112	20	598138.14	1381701.65	Временный межевой знак	2.5	

(наименование должности)

М.П.

(подпись)

(инициалы, фамилия)

КАДАСТРОВЫЙ ПЛАН ТЕРРИТОРИИ

17.01.2019 г № 99/2019/239460268

Номер кадастрового квартала: 23:11:0311004					Лист № 50	Всего листов 232
Кадастровый номер земельного участка	Номера точек	Координаты		Описание закрепления на местности	Особые отметки (точность определения)	
		X	Y			
1	2	3	4	5	6	
23:11:0311004:112	21	598209.1	1381686.16	Временный межевой знак	2.5	
23:11:0311004:112	22	598230.32	1381689.14	Временный межевой знак	2.5	
23:11:0311004:112	23	598357.17	1381692.04	Временный межевой знак	2.5	
23:11:0311004:112	24	598720.5	1381678.15	Временный межевой знак	2.5	
23:11:0311004:112	1	598983.48	1381668.09	Временный межевой знак	2.5	
23:11:0311004:113	1	599154.16	1380493.44	Долговременный межевой знак	2.5	
23:11:0311004:113	2	599160.36	1380492.9	Долговременный межевой знак	2.5	
23:11:0311004:113	3	599177.39	1381148.89	Долговременный межевой знак	2.5	
23:11:0311004:113	4	599171.79	1381147.04	Долговременный межевой знак	2.5	
23:11:0311004:113	5	597536.78	1381239.46	Долговременный межевой знак	2.5	
23:11:0311004:113	6	597529.87	1381105.02	Долговременный межевой знак	2.5	
23:11:0311004:113	7	597676.03	1381079.5	Долговременный межевой знак	2.5	
23:11:0311004:113	8	597676.04	1381079.48	Долговременный межевой знак	2.5	
23:11:0311004:113	9	597710.97	1381057.36	Долговременный межевой знак	2.5	
23:11:0311004:113	10	597760.1	1381012.51	Долговременный межевой знак	2.5	
23:11:0311004:113	11	597783.47	1380994.08	Долговременный межевой знак	2.5	
23:11:0311004:113	12	597844.45	1380900.73	Долговременный межевой знак	2.5	
23:11:0311004:113	13	597880.36	1380825.74	Долговременный межевой знак	2.5	
23:11:0311004:113	14	597904.25	1380777.93	Долговременный межевой знак	2.5	
23:11:0311004:113	15	597952.13	1380613.42	Долговременный межевой знак	2.5	

(наименование должности)

М.П.

(подпись)

(инициалы, фамилия)

КАДАСТРОВЫЙ ПЛАН ТЕРРИТОРИИ

17.01.2019 г № 99/2019/239460268

Номер кадастрового квартала: 23:11:0311004					Лист № 51	Всего листов 232
Кадастровый номер земельного участка	Номера точек	Координаты		Описание закрепления на местности	Особые отметки (точность определения)	
		X	Y			
1	2	3	4	5	6	
23:11:0311004:113	16	597973.38	1380527.58	Долговременный межевой знак	2.5	
23:11:0311004:113	17	598001.81	1380527.22	Долговременный межевой знак	2.5	
23:11:0311004:113	1	599154.16	1380493.44	Долговременный межевой знак	2.5	
23:11:0311004:114	1	599051.09	1382301.87	Долговременный межевой знак	2.5	
23:11:0311004:114	2	597828.86	1382351.59	Долговременный межевой знак	2.5	
23:11:0311004:114	3	597843.46	1382279.43	Долговременный межевой знак	2.5	
23:11:0311004:114	4	597837.67	1382214.66	Долговременный межевой знак	2.5	
23:11:0311004:114	5	597807.42	1382147.82	Долговременный межевой знак	2.5	
23:11:0311004:114	6	597773.95	1382113.05	Долговременный межевой знак	2.5	
23:11:0311004:114	7	597725.05	1382085.35	Долговременный межевой знак	2.5	
23:11:0311004:114	8	597715.01	1381803.6	Долговременный межевой знак	2.5	
23:11:0311004:114	9	599031.91	1381763.49	Долговременный межевой знак	2.5	
23:11:0311004:114	1	599051.09	1382301.87	Долговременный межевой знак	2.5	
23:11:0311004:115	1	597524.18	1381114.66	Долговременный межевой знак	2.5	
23:11:0311004:115	2	597525.16	1381132.95	Долговременный межевой знак	2.5	
23:11:0311004:115	3	596573.06	1381136.7	Долговременный межевой знак	2.5	
23:11:0311004:115	4	596573.5	1381087.51	Долговременный межевой знак	2.5	
23:11:0311004:115	5	596565.9	1381020.43	Долговременный межевой знак	2.5	
23:11:0311004:115	6	596589.2	1381020.63	Долговременный межевой знак	2.5	
23:11:0311004:115	7	596749.79	1381020.23	Долговременный межевой знак	2.5	

(наименование должности)

М.П.

(подпись)

(инициалы, фамилия)

КАДАСТРОВЫЙ ПЛАН ТЕРРИТОРИИ

17.01.2019 г № 99/2019/239460268

Номер кадастрового квартала: 23:11:0311004					Лист № 52	Всего листов 232
Кадастровый номер земельного участка	Номера точек	Координаты		Описание закрепления на местности	Особые отметки (точность определения)	
		X	Y			
1	2	3	4	5	6	
23:11:0311004:115	8	596912.24	1381022.42	Долговременный межевой знак	2.5	
23:11:0311004:115	9	597053.47	1381017.17	Долговременный межевой знак	2.5	
23:11:0311004:115	10	597202.63	1381014.52	Долговременный межевой знак	2.5	
23:11:0311004:115	11	597224.84	1381012.66	Долговременный межевой знак	2.5	
23:11:0311004:115	12	597331.62	1381073.73	Долговременный межевой знак	2.5	
23:11:0311004:115	13	597400.97	1381104.78	Долговременный межевой знак	2.5	
23:11:0311004:115	1	597524.18	1381114.66	Долговременный межевой знак	2.5	
23:11:0311004:119	1	597510.97	1379034.63	_____	_____	
23:11:0311004:119	2	597497.76	1379094.05	_____	_____	
23:11:0311004:119	3	597503.31	1379120.37	_____	_____	
23:11:0311004:119	4	597500.47	1379123.33	_____	_____	
23:11:0311004:119	5	597531.03	1379136.34	_____	_____	
23:11:0311004:119	6	597536.6	1379136.5	_____	_____	
23:11:0311004:119	7	597587.52	1379138.12	_____	_____	
23:11:0311004:119	8	597743.65	1379132.44	_____	_____	
23:11:0311004:119	9	597848.77	1379129.73	_____	_____	
23:11:0311004:119	10	597901.54	1379129.52	_____	_____	
23:11:0311004:119	11	597909.32	1379128.79	_____	_____	
23:11:0311004:119	12	597959.24	1379140.62	_____	_____	
23:11:0311004:119	13	598017.03	1379163.5	_____	_____	

(наименование должности)

М.П.

(подпись)

(инициалы, фамилия)

КАДАСТРОВЫЙ ПЛАН ТЕРРИТОРИИ

17.01.2019 г № 99/2019/239460268

Номер кадастрового квартала: 23:11:0311004					Лист № 53	Всего листов 232
Кадастровый номер земельного участка	Номера точек	Координаты		Описание закрепления на местности	Особые отметки (точность определения)	
		X	Y			
1	2	3	4	5	6	
23:11:0311004:119	14	598063.76	1379195.28	_____	_____	
23:11:0311004:119	15	598110.49	1379223.43	_____	_____	
23:11:0311004:119	16	598155.18	1379250.46	_____	_____	
23:11:0311004:119	17	598196.78	1379277.84	_____	_____	
23:11:0311004:119	18	598200.1	1379281.09	_____	_____	
23:11:0311004:119	19	598200.1	1379047.65	_____	_____	
23:11:0311004:119	1	597510.97	1379034.63	_____	_____	
23:11:0311004:12	1	597790.95	1382528.35	_____	7.5	
23:11:0311004:12	2	597369.01	1382527.22	_____	7.5	
23:11:0311004:12	3	597419.5	1382596.02	_____	7.5	
23:11:0311004:12	4	597361.73	1382616.6	_____	7.5	
23:11:0311004:12	5	597446.34	1382727.01	_____	7.5	
23:11:0311004:12	6	597474.68	1382745.45	_____	7.5	
23:11:0311004:12	7	597501.07	1382754.48	_____	7.5	
23:11:0311004:12	8	597529.42	1382781.05	_____	7.5	
23:11:0311004:12	9	597536.3	1382811.97	_____	7.5	
23:11:0311004:12	10	597527.73	1382881.43	_____	7.5	
23:11:0311004:12	11	597529.01	1382988.76	_____	7.5	
23:11:0311004:12	12	597890.04	1383010.22	_____	7.5	
23:11:0311004:12	13	597901.44	1383004.28	_____	7.5	

\_\_\_\_\_  
(наименование должности)

М.П.

\_\_\_\_\_  
(подпись)

\_\_\_\_\_  
(инициалы, фамилия)



КАДАСТРОВЫЙ ПЛАН ТЕРРИТОРИИ

17.01.2019 г № 99/2019/239460268

Номер кадастрового квартала: 23:11:0311004					Лист № 54	Всего листов 232
Кадастровый номер земельного участка	Номера точек	Координаты		Описание закрепления на местности	Особые отметки (точность определения)	
		X	Y			
1	2	3	4	5	6	
23:11:0311004:12	14	597900.75	1382940.14	_____	7.5	
23:11:0311004:12	15	597914.51	1382899.99	_____	7.5	
23:11:0311004:12	16	597942.28	1382852.34	_____	7.5	
23:11:0311004:12	17	598034.81	1382748.19	_____	7.5	
23:11:0311004:12	18	598064.32	1382715.14	_____	7.5	
23:11:0311004:12	19	598048.36	1382659.48	_____	7.5	
23:11:0311004:12	20	598037.64	1382652.07	_____	7.5	
23:11:0311004:12	21	597834.86	1382559.37	_____	7.5	
23:11:0311004:12	22	597793.76	1382528.01	_____	7.5	
23:11:0311004:12	1	597790.95	1382528.35	_____	7.5	
23:11:0311004:120	1.1	598477.42	1378762.99	_____	0.04	
23:11:0311004:120	1.2	598471.3	1378847.84	_____	0.04	
23:11:0311004:120	1.3	598468.38	1378878.48	_____	0.04	
23:11:0311004:120	1.4	598318.96	1378861.52	_____	0.04	
23:11:0311004:120	1.5	598291.12	1378857.91	_____	0.04	
23:11:0311004:120	1.6	598276.65	1378864.06	_____	0.04	
23:11:0311004:120	1.7	598270.61	1378907.8	_____	0.04	
23:11:0311004:120	1.8	598260.92	1378976.06	_____	0.04	
23:11:0311004:120	1.9	598264.85	1378997.84	_____	0.04	
23:11:0311004:120	1.10	598279.98	1379016.16	_____	0.04	

\_\_\_\_\_  
(наименование должности)

М.П.

\_\_\_\_\_  
(подпись)

\_\_\_\_\_  
(инициалы, фамилия)

КАДАСТРОВЫЙ ПЛАН ТЕРРИТОРИИ

17.01.2019 г № 99/2019/239460268

Номер кадастрового квартала: 23:11:0311004					Лист № 55	Всего листов 232
Кадастровый номер земельного участка	Номера точек	Координаты		Описание закрепления на местности	Особые отметки (точность определения)	
		X	Y			
1	2	3	4	5	6	
23:11:0311004:120	1.11	598294.62	1379022.59	_____	0.04	
23:11:0311004:120	1.12	598308.87	1379025.04	_____	0.04	
23:11:0311004:120	1.13	598321.14	1379027.2	_____	0.04	
23:11:0311004:120	1.14	598364.56	1379033.57	_____	0.04	
23:11:0311004:120	1.15	598383.62	1379032.58	_____	0.04	
23:11:0311004:120	1.16	598394.65	1379032.51	_____	0.04	
23:11:0311004:120	1.17	598407.56	1379033.01	_____	0.04	
23:11:0311004:120	1.18	598419.84	1379036.81	_____	0.04	
23:11:0311004:120	1.19	598431.71	1379033.68	_____	0.04	
23:11:0311004:120	1.20	598439.88	1379025.96	_____	0.04	
23:11:0311004:120	1.21	598455.28	1379014.52	_____	0.04	
23:11:0311004:120	1.22	598469.39	1379009.75	_____	0.04	
23:11:0311004:120	1.23	598464.85	1379052.65	_____	0.04	
23:11:0311004:120	1.24	597510.97	1379034.63	_____	0.04	
23:11:0311004:120	1.25	597533.3	1378934.18	_____	0.04	
23:11:0311004:120	1.26	597544.35	1378893.92	_____	0.04	
23:11:0311004:120	1.27	597573.09	1378722.3	_____	0.04	
23:11:0311004:120	1.28	597626.5	1378721.75	_____	0.04	
23:11:0311004:120	1.29	597627.04	1378775.15	_____	0.04	
23:11:0311004:120	1.1	598477.42	1378762.99	_____	0.04	

\_\_\_\_\_  
(наименование должности)

М.П.

\_\_\_\_\_  
(подпись)

\_\_\_\_\_  
(инициалы, фамилия)

КАДАСТРОВЫЙ ПЛАН ТЕРРИТОРИИ

17.01.2019 г № 99/2019/239460268

Номер кадастрового квартала: 23:11:0311004					Лист № 56	Всего листов 232
Кадастровый номер земельного участка	Номера точек	Координаты		Описание закрепления на местности	Особые отметки (точность определения)	
		X	Y			
1	2	3	4	5	6	
23:11:0311004:120	2.1	597572.6	1378841.53	_____	_____	
23:11:0311004:120	2.2	597573.02	1378849.6	_____	_____	
23:11:0311004:120	2.3	597565	1378849.89	_____	_____	
23:11:0311004:120	2.4	597564.58	1378841.83	_____	_____	
23:11:0311004:120	2.1	597572.6	1378841.53	_____	_____	
23:11:0311004:120	3.1	597908.12	1378828.39	_____	_____	
23:11:0311004:120	3.2	597908.35	1378836.42	_____	_____	
23:11:0311004:120	3.3	597900.33	1378836.76	_____	_____	
23:11:0311004:120	3.4	597900.1	1378828.74	_____	_____	
23:11:0311004:120	3.1	597908.12	1378828.39	_____	_____	
23:11:0311004:120	4.1	598206.76	1378816.85	_____	_____	
23:11:0311004:120	4.2	598207.12	1378824.85	_____	_____	
23:11:0311004:120	4.3	598199.04	1378825.14	_____	_____	
23:11:0311004:120	4.4	598198.69	1378817.14	_____	_____	
23:11:0311004:120	4.1	598206.76	1378816.85	_____	_____	
23:11:0311004:121	1	598047.93	1383574.39	_____	0.08	
23:11:0311004:121	2	598047.04	1383715.79	_____	0.08	
23:11:0311004:121	3	598046.73	1383765.79	_____	0.08	
23:11:0311004:121	4	598046.18	1383853.68	_____	0.08	
23:11:0311004:121	5	598034.78	1383863.37	_____	0.08	

\_\_\_\_\_  
(наименование должности)

М.П.

\_\_\_\_\_  
(подпись)

\_\_\_\_\_  
(инициалы, фамилия)

КАДАСТРОВЫЙ ПЛАН ТЕРРИТОРИИ

17.01.2019 г № 99/2019/239460268

Номер кадастрового квартала: 23:11:0311004					Лист № 57	Всего листов 232
Кадастровый номер земельного участка	Номера точек	Координаты		Описание закрепления на местности	Особые отметки (точность определения)	
		X	Y			
1	2	3	4	5	6	
23:11:0311004:121	6	598027.64	1383874.06	_____	0.08	
23:11:0311004:121	7	598023.84	1383886.68	_____	0.08	
23:11:0311004:121	8	598020.68	1383897.31	_____	0.08	
23:11:0311004:121	9	598024.98	1383903.64	_____	0.08	
23:11:0311004:121	10	598006.8	1383925.56	_____	0.08	
23:11:0311004:121	11	597991.48	1383955.25	_____	0.08	
23:11:0311004:121	12	597969.3	1383979.34	_____	0.08	
23:11:0311004:121	13	597939.06	1383990.21	_____	0.08	
23:11:0311004:121	14	597941.96	1383528.17	_____	0.08	
23:11:0311004:121	15	597942.24	1383528.07	_____	0.08	
23:11:0311004:121	16	597956.66	1383517.94	_____	0.08	
23:11:0311004:121	17	597968.42	1383506.53	_____	0.08	
23:11:0311004:121	18	597977.53	1383495.16	_____	0.08	
23:11:0311004:121	19	597987.99	1383485.75	_____	0.08	
23:11:0311004:121	20	598007.17	1383477	_____	0.08	
23:11:0311004:121	21	598007.87	1383476.44	_____	0.08	
23:11:0311004:121	22	598021.44	1383523.55	_____	0.08	
23:11:0311004:121	1	598047.93	1383574.39	_____	0.08	
23:11:0311004:122	1.1	599014.12	1383485.07	_____	0.2	
23:11:0311004:122	1.2	598994.05	1383520.25	_____	0.2	

\_\_\_\_\_  
(наименование должности)

М.П.

\_\_\_\_\_  
(подпись)

\_\_\_\_\_  
(инициалы, фамилия)

КАДАСТРОВЫЙ ПЛАН ТЕРРИТОРИИ

17.01.2019 г № 99/2019/239460268

Номер кадастрового квартала: 23:11:0311004					Лист № 58	Всего листов 232
Кадастровый номер земельного участка	Номера точек	Координаты		Описание закрепления на местности	Особые отметки (точность определения)	
		X	Y			
1	2	3	4	5	6	
23:11:0311004:122	1.3	598981.54	1383536.03	_____	0.2	
23:11:0311004:122	1.4	598930.42	1383582.32	_____	0.2	
23:11:0311004:122	1.5	598914.32	1383594.14	_____	0.2	
23:11:0311004:122	1.6	598897.35	1383597.57	_____	0.2	
23:11:0311004:122	1.7	598878.69	1383602.58	_____	0.2	
23:11:0311004:122	1.8	598861.57	1383594.38	_____	0.2	
23:11:0311004:122	1.9	598802.06	1383568.12	_____	0.2	
23:11:0311004:122	1.10	598756.37	1383561.37	_____	0.2	
23:11:0311004:122	1.11	598723.22	1383570.46	_____	0.2	
23:11:0311004:122	1.12	598637.54	1383208.69	_____	0.2	
23:11:0311004:122	1.13	598676.46	1383130.7	_____	0.2	
23:11:0311004:122	1.14	598713.73	1383118.59	_____	0.2	
23:11:0311004:122	1.15	598745.96	1383110.94	_____	0.2	
23:11:0311004:122	1.16	598751.81	1383131.07	_____	0.2	
23:11:0311004:122	1.17	598776.82	1383144.49	_____	0.2	
23:11:0311004:122	1.18	598831.58	1383144.75	_____	0.2	
23:11:0311004:122	1.19	598859.72	1383140.58	_____	0.2	
23:11:0311004:122	1.20	598856.65	1383263.34	_____	0.2	
23:11:0311004:122	1.21	598906.53	1383253.48	_____	0.2	
23:11:0311004:122	1.22	598905.85	1383265.71	_____	0.2	

\_\_\_\_\_

М.П.

\_\_\_\_\_

\_\_\_\_\_

(наименование должности)

(подпись)

(инициалы, фамилия)

КАДАСТРОВЫЙ ПЛАН ТЕРРИТОРИИ

17.01.2019 г № 99/2019/239460268

Номер кадастрового квартала: 23:11:0311004					Лист № 59	Всего листов 232
Кадастровый номер земельного участка	Номера точек	Координаты		Описание закрепления на местности	Особые отметки (точность определения)	
		X	Y			
1	2	3	4	5	6	
23:11:0311004:122	1.23	598951.11	1383266.41	_____	0.2	
23:11:0311004:122	1.24	598953.44	1383276.06	_____	0.2	
23:11:0311004:122	1.25	598971.76	1383277.46	_____	0.2	
23:11:0311004:122	1.26	598972.82	1383300.13	_____	0.2	
23:11:0311004:122	1.27	598991.76	1383316.01	_____	0.2	
23:11:0311004:122	1.1	599014.12	1383485.07	_____	0.2	
23:11:0311004:122	2.1	598924.71	1383280.16	_____	0.5	
23:11:0311004:122	2.2	598924.71	1383288.01	_____	0.5	
23:11:0311004:122	2.3	598917.51	1383288.01	_____	0.5	
23:11:0311004:122	2.4	598917.51	1383280.16	_____	0.5	
23:11:0311004:122	2.1	598924.71	1383280.16	_____	0.5	
23:11:0311004:123	1	599164.33	1380113.62	_____	0.06	
23:11:0311004:123	2	599166.83	1380200.27	_____	0.06	
23:11:0311004:123	3	598093.26	1380213.78	_____	0.06	
23:11:0311004:123	4	598149.27	1380126.25	_____	0.06	
23:11:0311004:123	1	599164.33	1380113.62	_____	0.06	
23:11:0311004:124	1	599166.83	1380200.27	_____	0.04	
23:11:0311004:124	2	599171.18	1380350.77	_____	0.04	
23:11:0311004:124	3	598015.96	1380386.63	_____	0.04	
23:11:0311004:124	4	598017.42	1380380.42	_____	0.04	

(наименование должности)

М.П.

(подпись)

(инициалы, фамилия)

КАДАСТРОВЫЙ ПЛАН ТЕРРИТОРИИ

17.01.2019 г № 99/2019/239460268

Номер кадастрового квартала: 23:11:0311004					Лист № 60	Всего листов 232
Кадастровый номер земельного участка	Номера точек	Координаты		Описание закрепления на местности	Особые отметки (точность определения)	
		X	Y			
1	2	3	4	5	6	
23:11:0311004:124	5	598039.49	1380339.9	_____	0.04	
23:11:0311004:124	6	598047.33	1380322.9	_____	0.04	
23:11:0311004:124	7	598061.57	1380276.68	_____	0.04	
23:11:0311004:124	8	598072.98	1380249.58	_____	0.04	
23:11:0311004:124	9	598084.31	1380228.84	_____	0.04	
23:11:0311004:124	10	598087.33	1380223.04	_____	0.04	
23:11:0311004:124	11	598093.26	1380213.78	_____	0.04	
23:11:0311004:124	1	599166.83	1380200.27	_____	0.04	
23:11:0311004:125	1.1	599241.6	1383085.33	_____	0.2	
23:11:0311004:125	1.2	599241.77	1383090.38	_____	0.2	
23:11:0311004:125	1.3	599242.61	1383115.1	_____	0.2	
23:11:0311004:125	1.4	599245.6	1383256.38	_____	0.2	
23:11:0311004:125	1.5	599249.81	1383266.24	_____	0.2	
23:11:0311004:125	1.6	599071.63	1383272.29	_____	0.2	
23:11:0311004:125	1.7	599064.43	1383298.69	_____	0.2	
23:11:0311004:125	1.8	599058.66	1383312.66	_____	0.2	
23:11:0311004:125	1.9	599056.83	1383323.93	_____	0.2	
23:11:0311004:125	1.10	599053.06	1383339.19	_____	0.2	
23:11:0311004:125	1.11	599048.07	1383362.41	_____	0.2	
23:11:0311004:125	1.12	599045.59	1383375.01	_____	0.2	

(наименование должности)

М.П.

(подпись)

(инициалы, фамилия)

КАДАСТРОВЫЙ ПЛАН ТЕРРИТОРИИ

17.01.2019 г № 99/2019/239460268

Номер кадастрового квартала: 23:11:0311004					Лист № 61	Всего листов 232
Кадастровый номер земельного участка	Номера точек	Координаты		Описание закрепления на местности	Особые отметки (точность определения)	
		X	Y			
1	2	3	4	5	6	
23:11:0311004:125	1.13	599040.49	1383389.64	_____	0.2	
23:11:0311004:125	1.14	599037.97	1383398.92	_____	0.2	
23:11:0311004:125	1.15	599031.34	1383416.03	_____	0.2	
23:11:0311004:125	1.16	599014.13	1383485.06	_____	0.2	
23:11:0311004:125	1.17	598991.76	1383316.01	_____	0.2	
23:11:0311004:125	1.18	598972.82	1383300.13	_____	0.2	
23:11:0311004:125	1.19	598971.76	1383277.46	_____	0.2	
23:11:0311004:125	1.20	598953.44	1383276.06	_____	0.2	
23:11:0311004:125	1.21	598951.11	1383266.41	_____	0.2	
23:11:0311004:125	1.22	598905.85	1383265.71	_____	0.2	
23:11:0311004:125	1.23	598906.53	1383253.48	_____	0.2	
23:11:0311004:125	1.24	598856.65	1383263.34	_____	0.2	
23:11:0311004:125	1.25	598859.72	1383140.58	_____	0.2	
23:11:0311004:125	1.26	598899.83	1383134.63	_____	0.2	
23:11:0311004:125	1.27	598933.61	1383122.72	_____	0.2	
23:11:0311004:125	1.28	598965.26	1383109.45	_____	0.2	
23:11:0311004:125	1.29	598984.66	1383100.64	_____	0.2	
23:11:0311004:125	1.30	599032.02	1383087.48	_____	0.2	
23:11:0311004:125	1.31	599087.24	1383067.3	_____	0.2	
23:11:0311004:125	1.32	599127.56	1383064.12	_____	0.2	

\_\_\_\_\_  
(наименование должности)

М.П.

\_\_\_\_\_  
(подпись)

\_\_\_\_\_  
(инициалы, фамилия)



КАДАСТРОВЫЙ ПЛАН ТЕРРИТОРИИ

17.01.2019 г № 99/2019/239460268

Номер кадастрового квартала: 23:11:0311004					Лист № 62	Всего листов 232
Кадастровый номер земельного участка	Номера точек	Координаты		Описание закрепления на местности	Особые отметки (точность определения)	
		Х	У			
1	2	3	4	5	6	
23:11:0311004:125	1.33	599150.54	1383066.47	_____	0.2	
23:11:0311004:125	1.34	599175.63	1383072.88	_____	0.2	
23:11:0311004:125	1.35	599192.78	1383079.22	_____	0.2	
23:11:0311004:125	1.36	599206.4	1383081.63	_____	0.2	
23:11:0311004:125	1.1	599241.6	1383085.33	_____	0.2	
23:11:0311004:125	2.1	598893.78	1383250.87	_____	0.2	
23:11:0311004:125	2.2	598894	1383253.86	_____	0.2	
23:11:0311004:125	2.3	598891.01	1383254.09	_____	0.2	
23:11:0311004:125	2.4	598890.79	1383251.09	_____	0.2	
23:11:0311004:125	2.1	598893.78	1383250.87	_____	0.2	
23:11:0311004:128	1	595932.31	1379252.64	_____	_____	
23:11:0311004:128	2	595935.33	1379260.12	_____	_____	
23:11:0311004:128	3	595927.87	1379263.12	_____	_____	
23:11:0311004:128	4	595924.86	1379255.64	_____	_____	
23:11:0311004:128	1	595932.31	1379252.64	_____	_____	
23:11:0311004:129	1	596243.37	1379132.05	_____	_____	
23:11:0311004:129	2	596245.99	1379139.64	_____	_____	
23:11:0311004:129	3	596238.45	1379142.36	_____	_____	
23:11:0311004:129	4	596235.84	1379134.76	_____	_____	
23:11:0311004:129	1	596243.37	1379132.05	_____	_____	

\_\_\_\_\_  
(наименование должности)

М.П.

\_\_\_\_\_  
(подпись)

\_\_\_\_\_  
(инициалы, фамилия)

КАДАСТРОВЫЙ ПЛАН ТЕРРИТОРИИ

17.01.2019 г № 99/2019/239460268

Номер кадастрового квартала: 23:11:0311004					Лист № 63	Всего листов 232
Кадастровый номер земельного участка	Номера точек	Координаты		Описание закрепления на местности	Особые отметки (точность определения)	
		X	Y			
1	2	3	4	5	6	
23:11:0311004:13	1	597333.39	1382585.94	_____	7.5	
23:11:0311004:13	2	597416.97	1382697.13	_____	7.5	
23:11:0311004:13	3	597423.58	1382717.44	_____	7.5	
23:11:0311004:13	4	597417.39	1382739.22	_____	7.5	
23:11:0311004:13	5	597392.15	1382770.35	_____	7.5	
23:11:0311004:13	6	597365.73	1382775.65	_____	7.5	
23:11:0311004:13	7	597249.12	1382773.48	_____	7.5	
23:11:0311004:13	8	597014.03	1382698.91	_____	7.5	
23:11:0311004:13	9	596999.55	1382656.73	_____	7.5	
23:11:0311004:13	10	596999.55	1382584.98	_____	7.5	
23:11:0311004:13	11	597044.61	1382510.13	_____	7.5	
23:11:0311004:13	12	597050.4	1382464.41	_____	7.5	
23:11:0311004:13	13	597057.62	1382441.98	_____	7.5	
23:11:0311004:13	14	597205.91	1382469.42	_____	7.5	
23:11:0311004:13	15	597246.39	1382472.79	_____	7.5	
23:11:0311004:13	1	597333.39	1382585.94	_____	7.5	
23:11:0311004:130	1	596555.18	1379010.84	_____	_____	
23:11:0311004:130	2	596558.16	1379018.35	_____	_____	
23:11:0311004:130	3	596550.71	1379021.18	_____	_____	
23:11:0311004:130	4	596547.72	1379013.66	_____	_____	

\_\_\_\_\_

М.П.

\_\_\_\_\_

\_\_\_\_\_

(наименование должности)

(подпись)

(инициалы, фамилия)

КАДАСТРОВЫЙ ПЛАН ТЕРРИТОРИИ

17.01.2019 г № 99/2019/239460268

Номер кадастрового квартала: 23:11:0311004					Лист № 64	Всего листов 232
Кадастровый номер земельного участка	Номера точек	Координаты		Описание закрепления на местности	Особые отметки (точность определения)	
		X	Y			
1	2	3	4	5	6	
23:11:0311004:130	1	596555.18	1379010.84	_____	_____	
23:11:0311004:131	1	596930.28	1378865.22	_____	_____	
23:11:0311004:131	2	596932.19	1378874.74	_____	_____	
23:11:0311004:131	3	596922.74	1378876.65	_____	_____	
23:11:0311004:131	4	596920.83	1378867.14	_____	_____	
23:11:0311004:131	1	596930.28	1378865.22	_____	_____	
23:11:0311004:132	1	597249	1378854.36	_____	_____	
23:11:0311004:132	2	597249.33	1378862.39	_____	_____	
23:11:0311004:132	3	597241.38	1378862.74	_____	_____	
23:11:0311004:132	4	597241.06	1378854.7	_____	_____	
23:11:0311004:132	1	597249	1378854.36	_____	_____	
23:11:0311004:133	1	597572.6	1378841.53	_____	_____	
23:11:0311004:133	2	597573.02	1378849.6	_____	_____	
23:11:0311004:133	3	597565	1378849.89	_____	_____	
23:11:0311004:133	4	597564.58	1378841.83	_____	_____	
23:11:0311004:133	1	597572.6	1378841.53	_____	_____	
23:11:0311004:134	1	597908.12	1378828.39	_____	_____	
23:11:0311004:134	2	597908.35	1378836.42	_____	_____	
23:11:0311004:134	3	597900.33	1378836.76	_____	_____	
23:11:0311004:134	4	597900.1	1378828.74	_____	_____	

\_\_\_\_\_

М.П.

\_\_\_\_\_

\_\_\_\_\_

(наименование должности)

(подпись)

(инициалы, фамилия)

КАДАСТРОВЫЙ ПЛАН ТЕРРИТОРИИ

17.01.2019 г № 99/2019/239460268

Номер кадастрового квартала: 23:11:0311004					Лист № 65	Всего листов 232
Кадастровый номер земельного участка	Номера точек	Координаты		Описание закрепления на местности	Особые отметки (точность определения)	
		X	Y			
1	2	3	4	5	6	
23:11:0311004:134	1	597908.12	1378828.39	_____	_____	
23:11:0311004:135	1	598206.76	1378816.85	_____	_____	
23:11:0311004:135	2	598207.12	1378824.85	_____	_____	
23:11:0311004:135	3	598199.04	1378825.14	_____	_____	
23:11:0311004:135	4	598198.69	1378817.14	_____	_____	
23:11:0311004:135	1	598206.76	1378816.85	_____	_____	
23:11:0311004:136	1	598488.93	1378803.49	_____	_____	
23:11:0311004:136	2	598492.45	1378812.7	_____	_____	
23:11:0311004:136	3	598483.22	1378816.15	_____	_____	
23:11:0311004:136	4	598479.7	1378806.94	_____	_____	
23:11:0311004:136	1	598488.93	1378803.49	_____	_____	
23:11:0311004:137	1	598774.4	1378556.54	_____	_____	
23:11:0311004:137	2	598779.23	1378562.03	_____	_____	
23:11:0311004:137	3	598773.75	1378566.94	_____	_____	
23:11:0311004:137	4	598768.91	1378561.46	_____	_____	
23:11:0311004:137	1	598774.4	1378556.54	_____	_____	
23:11:0311004:138	1	599058.36	1378311.97	_____	_____	
23:11:0311004:138	2	599063.08	1378317.59	_____	_____	
23:11:0311004:138	3	599057.43	1378322.34	_____	_____	
23:11:0311004:138	4	599052.71	1378316.72	_____	_____	

\_\_\_\_\_  
(наименование должности)

М.П.

\_\_\_\_\_  
(подпись)

\_\_\_\_\_  
(инициалы, фамилия)

КАДАСТРОВЫЙ ПЛАН ТЕРРИТОРИИ

17.01.2019 г № 99/2019/239460268

Номер кадастрового квартала: 23:11:0311004					Лист № 66	Всего листов 232
Кадастровый номер земельного участка	Номера точек	Координаты		Описание закрепления на местности	Особые отметки (точность определения)	
		X	Y			
1	2	3	4	5	6	
23:11:0311004:138	1	599058.36	1378311.97	_____	_____	
23:11:0311004:14	1	599216.06	1382324.28	_____	2.5	
23:11:0311004:14	2	599220.92	1382453.73	_____	2.5	
23:11:0311004:14	3	599237.59	1382887.01	_____	2.5	
23:11:0311004:14	4	599238.85	1382964.34	_____	2.5	
23:11:0311004:14	5	599242.89	1383080.48	_____	2.5	
23:11:0311004:14	6	599238.88	1383080.02	_____	2.5	
23:11:0311004:14	7	599206.92	1383076.66	_____	2.5	
23:11:0311004:14	8	599193.65	1383074.3	_____	2.5	
23:11:0311004:14	9	599177.36	1383068.19	_____	2.5	
23:11:0311004:14	10	599151.78	1383061.63	_____	2.5	
23:11:0311004:14	11	599128.07	1383059.15	_____	2.5	
23:11:0311004:14	12	599086.85	1383062.32	_____	2.5	
23:11:0311004:14	13	599030.3	1383082.78	_____	2.5	
23:11:0311004:14	14	598983.32	1383095.82	_____	2.5	
23:11:0311004:14	15	598963.19	1383104.9	_____	2.5	
23:11:0311004:14	16	598931.68	1383118.11	_____	2.5	
23:11:0311004:14	17	598898.17	1383129.93	_____	2.5	
23:11:0311004:14	18	598830.85	1383139.8	_____	2.5	
23:11:0311004:14	19	598776.84	1383139.49	_____	2.5	

\_\_\_\_\_  
(наименование должности)

М.П.

\_\_\_\_\_  
(подпись)

\_\_\_\_\_  
(инициалы, фамилия)

КАДАСТРОВЫЙ ПЛАН ТЕРРИТОРИИ

17.01.2019 г № 99/2019/239460268

Номер кадастрового квартала: 23:11:0311004					Лист № 67	Всего листов 232
Кадастровый номер земельного участка	Номера точек	Координаты		Описание закрепления на местности	Особые отметки (точность определения)	
		X	Y			
1	2	3	4	5	6	
23:11:0311004:14	20	598754.17	1383126.66	_____	2.5	
23:11:0311004:14	21	598763.58	1383095.41	_____	2.5	
23:11:0311004:14	22	598910.61	1382844.91	_____	2.5	
23:11:0311004:14	23	598909.85	1382751	_____	2.5	
23:11:0311004:14	24	598925.21	1382692.49	_____	2.5	
23:11:0311004:14	25	598934.8	1382679.64	_____	2.5	
23:11:0311004:14	26	598996.88	1382662.64	_____	2.5	
23:11:0311004:14	27	598996.88	1382632.24	_____	2.5	
23:11:0311004:14	28	598801.84	1382580.74	_____	2.5	
23:11:0311004:14	29	598521.97	1382575.56	_____	2.5	
23:11:0311004:14	30	598340.29	1382549.16	_____	2.5	
23:11:0311004:14	31	598312.11	1382549.86	_____	2.5	
23:11:0311004:14	32	598266.87	1382559.51	_____	2.5	
23:11:0311004:14	33	598054.52	1382621.24	_____	2.5	
23:11:0311004:14	34	597837.95	1382419.8	_____	2.5	
23:11:0311004:14	35	597831.86	1382385.2	_____	2.5	
23:11:0311004:14	1	599216.06	1382324.28	_____	2.5	
23:11:0311004:155	1	599193.93	1381660.04	_____	2.5	
23:11:0311004:155	2	599194.71	1381744.71	_____	2.5	
23:11:0311004:155	3	598985.93	1381751.95	_____	2.5	

\_\_\_\_\_  
(наименование должности)

М.П.

\_\_\_\_\_  
(подпись)

\_\_\_\_\_  
(инициалы, фамилия)

КАДАСТРОВЫЙ ПЛАН ТЕРРИТОРИИ

17.01.2019 г № 99/2019/239460268

Номер кадастрового квартала: 23:11:0311004					Лист № 68	Всего листов 232
Кадастровый номер земельного участка	Номера точек	Координаты		Описание закрепления на местности	Особые отметки (точность определения)	
		X	Y			
1	2	3	4	5	6	
23:11:0311004:155	4	598983.48	1381668.09	_____	2.5	
23:11:0311004:155	1	599193.93	1381660.04	_____	2.5	
23:11:0311004:164(1)	1	598449.65	1379203.31	_____	0.5	
23:11:0311004:164(1)	2	598425.06	1379534.81	_____	0.5	
23:11:0311004:164(1)	3	598302.04	1379528.79	_____	0.5	
23:11:0311004:164(1)	4	598273.29	1379371.89	_____	0.5	
23:11:0311004:164(1)	5	598259.76	1379344.85	_____	0.5	
23:11:0311004:164(1)	6	598258	1379199.69	_____	0.5	
23:11:0311004:164(1)	1	598449.65	1379203.31	_____	0.5	
23:11:0311004:164(2)	1	598608.31	1379023.75	_____	0.5	
23:11:0311004:164(2)	2	598595.78	1379127.11	_____	0.5	
23:11:0311004:164(2)	3	598558.47	1379534.74	_____	0.5	
23:11:0311004:164(2)	4	598430.02	1379535.47	_____	0.5	
23:11:0311004:164(2)	5	598454.2	1379208.4	_____	0.5	
23:11:0311004:164(2)	6	598459.07	1379154.89	_____	0.5	
23:11:0311004:164(2)	7	598469.82	1379053.18	_____	0.5	
23:11:0311004:164(2)	8	598474.36	1379010.28	_____	0.5	
23:11:0311004:164(2)	9	598497.5	1379005.69	_____	0.5	
23:11:0311004:164(2)	10	598589.75	1379020.68	_____	0.5	
23:11:0311004:164(2)	1	598608.31	1379023.75	_____	0.5	

(наименование должности)

М.П.

(подпись)

(инициалы, фамилия)

КАДАСТРОВЫЙ ПЛАН ТЕРРИТОРИИ

17.01.2019 г № 99/2019/239460268

Номер кадастрового квартала: 23:11:0311004					Лист № 69	Всего листов 232
Кадастровый номер земельного участка	Номера точек	Координаты		Описание закрепления на местности	Особые отметки (точность определения)	
		X	Y			
1	2	3	4	5	6	
23:11:0311004:165	1	594975.63	1381627.99	_____	2.5	
23:11:0311004:165	2	594964.1	1381646.22	_____	2.5	
23:11:0311004:165	3	594956.51	1381663.95	_____	2.5	
23:11:0311004:165	4	594950.3	1381686.89	_____	2.5	
23:11:0311004:165	5	594945.43	1381713.08	_____	2.5	
23:11:0311004:165	6	594929.71	1381706.1	_____	2.5	
23:11:0311004:165	7	594923.91	1381703.7	_____	2.5	
23:11:0311004:165	8	594908.61	1381693.55	_____	2.5	
23:11:0311004:165	9	594891.9	1381681.2	_____	2.5	
23:11:0311004:165	10	594811	1381589.88	_____	2.5	
23:11:0311004:165	11	594785.46	1381565.76	_____	2.5	
23:11:0311004:165	12	594741.47	1381510.42	_____	2.5	
23:11:0311004:165	13	594709.13	1381473.37	_____	2.5	
23:11:0311004:165	14	594675.49	1381449.41	_____	2.5	
23:11:0311004:165	15	594627.25	1381408.26	_____	2.5	
23:11:0311004:165	16	594579.71	1381369.24	_____	2.5	
23:11:0311004:165	17	594541.4	1381343.7	_____	2.5	
23:11:0311004:165	18	594512.48	1381322.82	_____	2.5	
23:11:0311004:165	19	594490.32	1381303.26	_____	2.5	
23:11:0311004:165	20	594471.06	1381286.27	_____	2.5	

\_\_\_\_\_

М.П.

\_\_\_\_\_

\_\_\_\_\_

(наименование должности)

(подпись)

(инициалы, фамилия)



КАДАСТРОВЫЙ ПЛАН ТЕРРИТОРИИ

17.01.2019 г № 99/2019/239460268

Номер кадастрового квартала: 23:11:0311004					Лист № 70	Всего листов 232
Кадастровый номер земельного участка	Номера точек	Координаты		Описание закрепления на местности	Особые отметки (точность определения)	
		X	Y			
1	2	3	4	5	6	
23:11:0311004:165	21	594529.82	1381187.42	_____	2.5	
23:11:0311004:165	22	594560.12	1381191.57	_____	2.5	
23:11:0311004:165	23	594586.58	1381194.78	_____	2.5	
23:11:0311004:165	24	594607.11	1381197.01	_____	2.5	
23:11:0311004:165	25	594628.37	1381198.99	_____	2.5	
23:11:0311004:165	26	594646.42	1381200.47	_____	2.5	
23:11:0311004:165	27	594678.98	1381203.66	_____	2.5	
23:11:0311004:165	28	594696.76	1381190.53	_____	2.5	
23:11:0311004:165	29	594744.35	1381197.09	_____	2.5	
23:11:0311004:165	30	594758.02	1381203.72	_____	2.5	
23:11:0311004:165	31	594762.19	1381226.53	_____	2.5	
23:11:0311004:165	32	594761.52	1381249.4	_____	2.5	
23:11:0311004:165	33	594745.77	1381270.04	_____	2.5	
23:11:0311004:165	34	594725.03	1381278.09	_____	2.5	
23:11:0311004:165	35	594702.67	1381274.01	_____	2.5	
23:11:0311004:165	36	594680.7	1381262.14	_____	2.5	
23:11:0311004:165	37	594635.06	1381258.36	_____	2.5	
23:11:0311004:165	38	594566.13	1381252.46	_____	2.5	
23:11:0311004:165	39	594524.46	1381255.44	_____	2.5	
23:11:0311004:165	40	594507.09	1381262	_____	2.5	

\_\_\_\_\_  
(наименование должности)

М.П.

\_\_\_\_\_  
(подпись)

\_\_\_\_\_  
(инициалы, фамилия)

КАДАСТРОВЫЙ ПЛАН ТЕРРИТОРИИ

17.01.2019 г № 99/2019/239460268

Номер кадастрового квартала: 23:11:0311004					Лист № 71	Всего листов 232
Кадастровый номер земельного участка	Номера точек	Координаты		Описание закрепления на местности	Особые отметки (точность определения)	
		X	Y			
1	2	3	4	5	6	
23:11:0311004:165	41	594504.28	1381269.82	_____	2.5	
23:11:0311004:165	42	594514.67	1381285.73	_____	2.5	
23:11:0311004:165	43	594541.14	1381307.76	_____	2.5	
23:11:0311004:165	44	594581.32	1381339.82	_____	2.5	
23:11:0311004:165	45	594631.26	1381376.61	_____	2.5	
23:11:0311004:165	46	594676.25	1381406.19	_____	2.5	
23:11:0311004:165	47	594728.11	1381441.49	_____	2.5	
23:11:0311004:165	48	594761.94	1381469.75	_____	2.5	
23:11:0311004:165	49	594762.2	1381474.83	_____	2.5	
23:11:0311004:165	50	594760.42	1381479.5	_____	2.5	
23:11:0311004:165	51	594775.53	1381485.24	_____	2.5	
23:11:0311004:165	52	594806.54	1381514.25	_____	2.5	
23:11:0311004:165	53	594847.3	1381552.88	_____	2.5	
23:11:0311004:165	54	594885.21	1381576.86	_____	2.5	
23:11:0311004:165	55	594922.46	1381593.61	_____	2.5	
23:11:0311004:165	56	594957.97	1381616.54	_____	2.5	
23:11:0311004:165	1	594975.63	1381627.99	_____	2.5	
23:11:0311004:17	1	598483.61	1378816	_____	_____	
23:11:0311004:17	2	598492.45	1378812.7	_____	_____	
23:11:0311004:17	3	598488.93	1378803.49	_____	_____	

\_\_\_\_\_

М.П.

\_\_\_\_\_

\_\_\_\_\_

(наименование должности)

(подпись)

(инициалы, фамилия)

КАДАСТРОВЫЙ ПЛАН ТЕРРИТОРИИ

17.01.2019 г № 99/2019/239460268

Номер кадастрового квартала: 23:11:0311004					Лист № 72	Всего листов 232
Кадастровый номер земельного участка	Номера точек	Координаты		Описание закрепления на местности	Особые отметки (точность определения)	
		X	Y			
1	2	3	4	5	6	
23:11:0311004:17	4	598484.38	1378805.19	_____	_____	
23:11:0311004:17	5	598489.63	1378731.9	_____	_____	
23:11:0311004:17	6	598497.46	1378688.42	_____	_____	
23:11:0311004:17	7	598505.58	1378652.81	_____	_____	
23:11:0311004:17	8	598513.27	1378608.86	_____	_____	
23:11:0311004:17	9	598596.74	1378602.7	_____	_____	
23:11:0311004:17	10	598628.66	1378604.08	_____	_____	
23:11:0311004:17	11	598674.22	1378600.84	_____	_____	
23:11:0311004:17	12	598822.2	1378602.03	_____	_____	
23:11:0311004:17	13	599010.12	1378598.23	_____	_____	
23:11:0311004:17	14	599129.66	1378594.3	_____	_____	
23:11:0311004:17	15	599130.21	1378697.77	_____	_____	
23:11:0311004:17	16	599129.62	1378789.24	_____	_____	
23:11:0311004:17	17	599128.54	1378806.02	_____	_____	
23:11:0311004:17	18	599129.61	1378867.34	_____	_____	
23:11:0311004:17	19	599128.15	1378892.6	_____	_____	
23:11:0311004:17	20	599110.86	1378897.69	_____	_____	
23:11:0311004:17	21	599063.26	1378900.95	_____	_____	
23:11:0311004:17	22	599025.17	1378903.42	_____	_____	
23:11:0311004:17	23	599024.34	1378839.09	_____	_____	

\_\_\_\_\_

М.П.

\_\_\_\_\_

\_\_\_\_\_

(наименование должности)

(подпись)

(инициалы, фамилия)

КАДАСТРОВЫЙ ПЛАН ТЕРРИТОРИИ

17.01.2019 г № 99/2019/239460268

Номер кадастрового квартала: 23:11:0311004					Лист № 73	Всего листов 232
Кадастровый номер земельного участка	Номера точек	Координаты		Описание закрепления на местности	Особые отметки (точность определения)	
		X	Y			
1	2	3	4	5	6	
23:11:0311004:17	24	598973.8	1378839.76	_____	_____	
23:11:0311004:17	25	598974.61	1378901.06	_____	_____	
23:11:0311004:17	26	598892.33	1378901.13	_____	_____	
23:11:0311004:17	27	598880.22	1378902.68	_____	_____	
23:11:0311004:17	28	598808.5	1378901.33	_____	_____	
23:11:0311004:17	29	598733.52	1378900.49	_____	_____	
23:11:0311004:17	30	598630.69	1378901.35	_____	_____	
23:11:0311004:17	31	598573.07	1378900.05	_____	_____	
23:11:0311004:17	32	598526.99	1378903.88	_____	_____	
23:11:0311004:17	33	598475.73	1378906.81	_____	_____	
23:11:0311004:17	34	598481.27	1378848.61	_____	_____	
23:11:0311004:17	1	598483.61	1378816	_____	_____	
23:11:0311004:170	1	598464.85	1379052.65	_____	2.5	
23:11:0311004:170	2	598454.09	1379154.4	_____	2.5	
23:11:0311004:170	3	598449.65	1379203.31	_____	2.5	
23:11:0311004:170	4	598258	1379199.69	_____	2.5	
23:11:0311004:170	5	598259.76	1379344.85	_____	2.5	
23:11:0311004:170	6	598241.55	1379320.15	_____	2.5	
23:11:0311004:170	7	598221.1	1379301.64	_____	2.5	
23:11:0311004:170	8	598200.1	1379281.09	_____	2.5	

\_\_\_\_\_  
(наименование должности)

М.П.

\_\_\_\_\_  
(подпись)

\_\_\_\_\_  
(инициалы, фамилия)

КАДАСТРОВЫЙ ПЛАН ТЕРРИТОРИИ

17.01.2019 г № 99/2019/239460268

Номер кадастрового квартала: 23:11:0311004					Лист № 74	Всего листов 232
Кадастровый номер земельного участка	Номера точек	Координаты		Описание закрепления на местности	Особые отметки (точность определения)	
		X	Y			
1	2	3	4	5	6	
23:11:0311004:170	9	598200.1	1379047.65	_____	2.5	
23:11:0311004:170	1	598464.85	1379052.65	_____	2.5	
23:11:0311004:172	1	594854.13	1380764.06	_____	2.5	
23:11:0311004:172	2	594865.39	1380767.22	_____	2.5	
23:11:0311004:172	3	594856.55	1380797.76	_____	2.5	
23:11:0311004:172	4	594836.29	1380811.92	_____	2.5	
23:11:0311004:172	5	594828.52	1380823.27	_____	2.5	
23:11:0311004:172	6	594821.39	1380833.29	_____	2.5	
23:11:0311004:172	7	594797.18	1380847.5	_____	2.5	
23:11:0311004:172	8	594790.08	1380859.5	_____	2.5	
23:11:0311004:172	9	594759.29	1380875.12	_____	2.5	
23:11:0311004:172	10	594750.87	1380887.47	_____	2.5	
23:11:0311004:172	11	594631.25	1380918.48	_____	2.5	
23:11:0311004:172	12	594604.21	1380918.18	_____	2.5	
23:11:0311004:172	13	594591.08	1380922.98	_____	2.5	
23:11:0311004:172	14	594578.61	1380927.78	_____	2.5	
23:11:0311004:172	15	594563.68	1380945.83	_____	2.5	
23:11:0311004:172	16	594539.78	1380985.18	_____	2.5	
23:11:0311004:172	17	594524.46	1381024.41	_____	2.5	
23:11:0311004:172	18	594524.65	1381028.25	_____	2.5	

(наименование должности)

М.П.

(подпись)

(инициалы, фамилия)

КАДАСТРОВЫЙ ПЛАН ТЕРРИТОРИИ

17.01.2019 г № 99/2019/239460268

Номер кадастрового квартала: 23:11:0311004					Лист № 75	Всего листов 232
Кадастровый номер земельного участка	Номера точек	Координаты		Описание закрепления на местности	Особые отметки (точность определения)	
		X	Y			
1	2	3	4	5	6	
23:11:0311004:172	19	594407.58	1381028.18	_____	2.5	
23:11:0311004:172	20	594409.99	1381017.49	_____	2.5	
23:11:0311004:172	21	594422.37	1380982.22	_____	2.5	
23:11:0311004:172	22	594441.51	1380940.94	_____	2.5	
23:11:0311004:172	23	594456.15	1380926.68	_____	2.5	
23:11:0311004:172	24	594485.42	1380888.02	_____	2.5	
23:11:0311004:172	25	594514.7	1380850.52	_____	2.5	
23:11:0311004:172	26	594547.33	1380821.99	_____	2.5	
23:11:0311004:172	27	594553.48	1380814.25	_____	2.5	
23:11:0311004:172	28	594565.24	1380811.53	_____	2.5	
23:11:0311004:172	29	594579.03	1380806.71	_____	2.5	
23:11:0311004:172	30	594596.81	1380805.16	_____	2.5	
23:11:0311004:172	31	594623.91	1380809.43	_____	2.5	
23:11:0311004:172	32	594655.01	1380817.62	_____	2.5	
23:11:0311004:172	33	594670.76	1380812.12	_____	2.5	
23:11:0311004:172	34	594698.29	1380799.19	_____	2.5	
23:11:0311004:172	35	594743.06	1380793.31	_____	2.5	
23:11:0311004:172	36	594821.41	1380783.01	_____	2.5	
23:11:0311004:172	1	594854.13	1380764.06	_____	2.5	
23:11:0311004:173	1	594682.68	1381020.34	_____	2.5	

\_\_\_\_\_  
(наименование должности)

М.П.

\_\_\_\_\_  
(подпись)

\_\_\_\_\_  
(инициалы, фамилия)

КАДАСТРОВЫЙ ПЛАН ТЕРРИТОРИИ

17.01.2019 г № 99/2019/239460268

Номер кадастрового квартала: 23:11:0311004					Лист № 76	Всего листов 232
Кадастровый номер земельного участка	Номера точек	Координаты		Описание закрепления на местности	Особые отметки (точность определения)	
		X	Y			
1	2	3	4	5	6	
23:11:0311004:173	2	594713.72	1381023.9	_____	2.5	
23:11:0311004:173	3	594730.29	1381030.3	_____	2.5	
23:11:0311004:173	4	594745.88	1381039.52	_____	2.5	
23:11:0311004:173	5	594749.07	1381054.52	_____	2.5	
23:11:0311004:173	6	594749.47	1381064.39	_____	2.5	
23:11:0311004:173	7	594744.26	1381077.42	_____	2.5	
23:11:0311004:173	8	594727.54	1381096.62	_____	2.5	
23:11:0311004:173	9	594706.4	1381111.98	_____	2.5	
23:11:0311004:173	10	594670.68	1381124.61	_____	2.5	
23:11:0311004:173	11	594627.13	1381131.99	_____	2.5	
23:11:0311004:173	12	594581.65	1381139.89	_____	2.5	
23:11:0311004:173	13	594534.67	1381144.88	_____	2.5	
23:11:0311004:173	14	594512.93	1381151.5	_____	2.5	
23:11:0311004:173	15	594506.23	1381158.39	_____	2.5	
23:11:0311004:173	16	594510.73	1381168.55	_____	2.5	
23:11:0311004:173	17	594537.48	1381174.52	_____	2.5	
23:11:0311004:173	18	594529.82	1381187.42	_____	2.5	
23:11:0311004:173	19	594471.06	1381286.27	_____	2.5	
23:11:0311004:173	20	594468.34	1381290.84	_____	2.5	
23:11:0311004:173	21	594458.02	1381282.04	_____	2.5	

\_\_\_\_\_  
(наименование должности)

М.П.

\_\_\_\_\_  
(подпись)

\_\_\_\_\_  
(инициалы, фамилия)

КАДАСТРОВЫЙ ПЛАН ТЕРРИТОРИИ

17.01.2019 г № 99/2019/239460268

Номер кадастрового квартала: 23:11:0311004					Лист № 77	Всего листов 232
Кадастровый номер земельного участка	Номера точек	Координаты		Описание закрепления на местности	Особые отметки (точность определения)	
		X	Y			
1	2	3	4	5	6	
23:11:0311004:173	22	594440.39	1381262.15	_____	2.5	
23:11:0311004:173	23	594421.25	1381238.12	_____	2.5	
23:11:0311004:173	24	594403.99	1381208.87	_____	2.5	
23:11:0311004:173	25	594394.23	1381188.6	_____	2.5	
23:11:0311004:173	26	594391.98	1381172.11	_____	2.5	
23:11:0311004:173	27	594390.48	1381143.57	_____	2.5	
23:11:0311004:173	28	594394.98	1381110.55	_____	2.5	
23:11:0311004:173	29	594400.61	1381059.14	_____	2.5	
23:11:0311004:173	30	594407.58	1381028.18	_____	2.5	
23:11:0311004:173	31	594524.65	1381028.25	_____	2.5	
23:11:0311004:173	32	594525.35	1381042.26	_____	2.5	
23:11:0311004:173	33	594538.83	1381064.57	_____	2.5	
23:11:0311004:173	34	594543.55	1381072.45	_____	2.5	
23:11:0311004:173	35	594566.79	1381084.71	_____	2.5	
23:11:0311004:173	36	594585.93	1381085.78	_____	2.5	
23:11:0311004:173	37	594607.52	1381072.93	_____	2.5	
23:11:0311004:173	38	594619.79	1381052.92	_____	2.5	
23:11:0311004:173	39	594636.71	1381034.84	_____	2.5	
23:11:0311004:173	40	594653.06	1381024.7	_____	2.5	
23:11:0311004:173	1	594682.68	1381020.34	_____	2.5	

\_\_\_\_\_  
(наименование должности)

М.П.

\_\_\_\_\_  
(подпись)

\_\_\_\_\_  
(инициалы, фамилия)



КАДАСТРОВЫЙ ПЛАН ТЕРРИТОРИИ

17.01.2019 г № 99/2019/239460268

Номер кадастрового квартала: 23:11:0311004					Лист № 78	Всего листов 232
Кадастровый номер земельного участка	Номера точек	Координаты		Описание закрепления на местности	Особые отметки (точность определения)	
		X	Y			
1	2	3	4	5	6	
23:11:0311004:174	1	594537.48	1381174.52	_____	_____	
23:11:0311004:174	2	594529.82	1381187.42	_____	_____	
23:11:0311004:174	3	594560.12	1381191.57	_____	_____	
23:11:0311004:174	4	594586.58	1381194.78	_____	_____	
23:11:0311004:174	5	594607.11	1381197.01	_____	_____	
23:11:0311004:174	6	594628.37	1381198.99	_____	_____	
23:11:0311004:174	7	594646.42	1381200.47	_____	_____	
23:11:0311004:174	8	594678.98	1381203.66	_____	_____	
23:11:0311004:174	9	594696.76	1381190.53	_____	_____	
23:11:0311004:174	10	594673.43	1381187.32	_____	_____	
23:11:0311004:174	11	594599.13	1381179.55	_____	_____	
23:11:0311004:174	12	594569.07	1381179.94	_____	_____	
23:11:0311004:174	1	594537.48	1381174.52	_____	_____	
23:11:0311004:176	1	596286.41	1381025.63	Закрепление отсутствует	2.5	
23:11:0311004:176	2	596314.8	1381103.58	Закрепление отсутствует	2.5	
23:11:0311004:176	3	596350.73	1381264.34	Закрепление отсутствует	2.5	
23:11:0311004:176	4	596396.16	1381698.5	Закрепление отсутствует	2.5	
23:11:0311004:176	5	596381.73	1381728.78	Закрепление отсутствует	2.5	
23:11:0311004:176	6	596355.73	1381776.76	Закрепление отсутствует	2.5	
23:11:0311004:176	7	596318.33	1381857.95	Закрепление отсутствует	2.5	

(наименование должности)

М.П.

(подпись)

(инициалы, фамилия)

КАДАСТРОВЫЙ ПЛАН ТЕРРИТОРИИ

17.01.2019 г № 99/2019/239460268

Номер кадастрового квартала: 23:11:0311004					Лист № 79	Всего листов 232
Кадастровый номер земельного участка	Номера точек	Координаты		Описание закрепления на местности	Особые отметки (точность определения)	
		X	Y			
1	2	3	4	5	6	
23:11:0311004:176	8	596297.23	1381900.03	Закрепление отсутствует	2.5	
23:11:0311004:176	9	596301.43	1381938.51	Закрепление отсутствует	2.5	
23:11:0311004:176	10	596268.45	1382015.53	Закрепление отсутствует	2.5	
23:11:0311004:176	11	596278.76	1382109.09	Закрепление отсутствует	2.5	
23:11:0311004:176	12	596287.83	1382139.79	Закрепление отсутствует	2.5	
23:11:0311004:176	13	596307.3	1382168.56	Закрепление отсутствует	2.5	
23:11:0311004:176	14	596331.53	1382188.13	Закрепление отсутствует	2.5	
23:11:0311004:176	15	596325.73	1382210.51	Закрепление отсутствует	2.5	
23:11:0311004:176	16	596346.63	1382230.76	Закрепление отсутствует	2.5	
23:11:0311004:176	17	596368.13	1382233.23	Закрепление отсутствует	2.5	
23:11:0311004:176	18	596410.38	1382128.92	Закрепление отсутствует	2.5	
23:11:0311004:176	19	596441.3	1382097.2	Закрепление отсутствует	2.5	
23:11:0311004:176	20	596471.43	1382056.76	Закрепление отсутствует	2.5	
23:11:0311004:176	21	596500.76	1382017.12	Закрепление отсутствует	2.5	
23:11:0311004:176	22	596518.21	1381983.82	Закрепление отсутствует	2.5	
23:11:0311004:176	23	596503.94	1381941.5	Закрепление отсутствует	2.5	
23:11:0311004:176	24	596525.16	1381897.31	Закрепление отсутствует	2.5	
23:11:0311004:176	25	596620.98	1381803.84	Закрепление отсутствует	2.5	
23:11:0311004:176	26	596638.51	1381781.92	Закрепление отсутствует	2.5	
23:11:0311004:176	27	596786.93	1381899.46	Закрепление отсутствует	2.5	

(наименование должности)

М.П.

(подпись)

(инициалы, фамилия)

КАДАСТРОВЫЙ ПЛАН ТЕРРИТОРИИ

17.01.2019 г № 99/2019/239460268

Номер кадастрового квартала: 23:11:0311004					Лист № 80	Всего листов 232
Кадастровый номер земельного участка	Номера точек	Координаты		Описание закрепления на местности	Особые отметки (точность определения)	
		X	Y			
1	2	3	4	5	6	
23:11:0311004:176	28	596784.19	1381989.93	Закрепление отсутствует	2.5	
23:11:0311004:176	29	596637.96	1382074.93	Закрепление отсутствует	2.5	
23:11:0311004:176	30	596526.49	1382105.46	Закрепление отсутствует	2.5	
23:11:0311004:176	31	596509.78	1382239.3	Закрепление отсутствует	2.5	
23:11:0311004:176	32	596516.19	1382268.51	Закрепление отсутствует	2.5	
23:11:0311004:176	33	596538.06	1382310.18	Закрепление отсутствует	2.5	
23:11:0311004:176	34	596562.37	1382338.95	Закрепление отсутствует	2.5	
23:11:0311004:176	35	596611.43	1382365.55	Закрепление отсутствует	2.5	
23:11:0311004:176	36	596648.09	1382377.22	Закрепление отсутствует	2.5	
23:11:0311004:176	37	596705.03	1382389.93	Закрепление отсутствует	2.5	
23:11:0311004:176	38	596742.61	1382390.64	Закрепление отсутствует	2.5	
23:11:0311004:176	39	596786.23	1382353.21	Закрепление отсутствует	2.5	
23:11:0311004:176	40	597061.02	1382195.52	Закрепление отсутствует	2.5	
23:11:0311004:176	41	597035.61	1382236.08	Закрепление отсутствует	2.5	
23:11:0311004:176	42	597023.77	1382273.05	Закрепление отсутствует	2.5	
23:11:0311004:176	43	597025.99	1382285.62	Закрепление отсутствует	2.5	
23:11:0311004:176	44	597040.04	1382307.81	Закрепление отсутствует	2.5	
23:11:0311004:176	45	597052.61	1382310.76	Закрепление отсутствует	2.5	
23:11:0311004:176	46	597076.39	1382329.91	Закрепление отсутствует	2.5	
23:11:0311004:176	47	597057.62	1382441.98	Закрепление отсутствует	2.5	

(наименование должности)

М.П.

(подпись)

(инициалы, фамилия)

КАДАСТРОВЫЙ ПЛАН ТЕРРИТОРИИ

17.01.2019 г № 99/2019/239460268

Номер кадастрового квартала: 23:11:0311004					Лист № 81	Всего листов 232
Кадастровый номер земельного участка	Номера точек	Координаты		Описание закрепления на местности	Особые отметки (точность определения)	
		X	Y			
1	2	3	4	5	6	
23:11:0311004:176	48	597050.4	1382464.41	Закрепление отсутствует	2.5	
23:11:0311004:176	49	597044.61	1382510.13	Закрепление отсутствует	2.5	
23:11:0311004:176	50	596999.55	1382584.98	Закрепление отсутствует	2.5	
23:11:0311004:176	51	596999.55	1382656.73	Закрепление отсутствует	2.5	
23:11:0311004:176	52	596941.91	1382673.14	Закрепление отсутствует	2.5	
23:11:0311004:176	53	596800.25	1382607.84	Закрепление отсутствует	2.5	
23:11:0311004:176	54	596486.81	1382513.92	Закрепление отсутствует	2.5	
23:11:0311004:176	55	596410.08	1382494.46	Закрепление отсутствует	2.5	
23:11:0311004:176	56	596330.77	1382443.34	Закрепление отсутствует	2.5	
23:11:0311004:176	57	596191.94	1382301.28	Закрепление отсутствует	2.5	
23:11:0311004:176	58	596121.55	1382208.73	Закрепление отсутствует	2.5	
23:11:0311004:176	59	596092.86	1382163.54	Закрепление отсутствует	2.5	
23:11:0311004:176	60	596075.44	1382111.66	Закрепление отсутствует	2.5	
23:11:0311004:176	61	596099.67	1381971.65	Закрепление отсутствует	2.5	
23:11:0311004:176	62	596000.76	1381884.16	Закрепление отсутствует	2.5	
23:11:0311004:176	63	596016.28	1381849.24	Закрепление отсутствует	2.5	
23:11:0311004:176	64	596131.64	1381792.36	Закрепление отсутствует	2.5	
23:11:0311004:176	65	596113.15	1381747.01	Закрепление отсутствует	2.5	
23:11:0311004:176	66	596129.91	1381575.38	Закрепление отсутствует	2.5	
23:11:0311004:176	67	596121.37	1381548.2	Закрепление отсутствует	2.5	

(наименование должности)

М.П.

(подпись)

(инициалы, фамилия)

КАДАСТРОВЫЙ ПЛАН ТЕРРИТОРИИ

17.01.2019 г № 99/2019/239460268

Номер кадастрового квартала: 23:11:0311004					Лист № 82	Всего листов 232
Кадастровый номер земельного участка	Номера точек	Координаты		Описание закрепления на местности	Особые отметки (точность определения)	
		X	Y			
1	2	3	4	5	6	
23:11:0311004:176	68	596182.03	1381090.6	Закрепление отсутствует	2.5	
23:11:0311004:176	69	596147.1	1381105.15	Закрепление отсутствует	2.5	
23:11:0311004:176	70	596121.77	1381120.5	Закрепление отсутствует	2.5	
23:11:0311004:176	71	596086.09	1381131.17	Закрепление отсутствует	2.5	
23:11:0311004:176	72	596054.15	1381140.18	Закрепление отсутствует	2.5	
23:11:0311004:176	73	596019.68	1381163.05	Закрепление отсутствует	2.5	
23:11:0311004:176	74	595974.14	1381186.39	Закрепление отсутствует	2.5	
23:11:0311004:176	75	595921.4	1381221.12	Закрепление отсутствует	2.5	
23:11:0311004:176	76	595918.61	1381215.87	Закрепление отсутствует	2.5	
23:11:0311004:176	77	596018	1381111.57	Закрепление отсутствует	2.5	
23:11:0311004:176	78	596117.35	1381073.62	Закрепление отсутствует	2.5	
23:11:0311004:176	79	596178.65	1381038.92	Закрепление отсутствует	2.5	
23:11:0311004:176	80	596224.84	1381021.89	Закрепление отсутствует	2.5	
23:11:0311004:176	1	596286.41	1381025.63	Закрепление отсутствует	2.5	
23:11:0311004:177	1	597715.26	1381810.61	_____	2.5	
23:11:0311004:177	2	597724.85	1382079.73	_____	2.5	
23:11:0311004:177	3	597682.55	1382066.28	_____	2.5	
23:11:0311004:177	4	597641.55	1382060.51	_____	2.5	
23:11:0311004:177	5	597599.27	1382057.31	_____	2.5	
23:11:0311004:177	6	597577.02	1382051.65	_____	2.5	

(наименование должности)

М.П.

(подпись)

(инициалы, фамилия)

КАДАСТРОВЫЙ ПЛАН ТЕРРИТОРИИ

17.01.2019 г № 99/2019/239460268

Номер кадастрового квартала: 23:11:0311004					Лист № 83	Всего листов 232
Кадастровый номер земельного участка	Номера точек	Координаты		Описание закрепления на местности	Особые отметки (точность определения)	
		X	Y			
1	2	3	4	5	6	
23:11:0311004:177	7	597569.96	1382047.24	_____	2.5	
23:11:0311004:177	8	597559.27	1381942.8	_____	2.5	
23:11:0311004:177	9	597553.18	1381815.61	_____	2.5	
23:11:0311004:177	1	597715.26	1381810.61	_____	2.5	
23:11:0311004:178	1	597763.81	1380721.93	_____	0.1	
23:11:0311004:178	2	597768.88	1380735.59	_____	0.1	
23:11:0311004:178	3	597765.53	1380748.14	_____	0.1	
23:11:0311004:178	4	597735.47	1380781.46	_____	0.1	
23:11:0311004:178	5	597729.14	1380790.55	_____	0.1	
23:11:0311004:178	6	597719.73	1380843.19	_____	0.1	
23:11:0311004:178	7	597710.84	1380857.53	_____	0.1	
23:11:0311004:178	8	597692.59	1380867.03	_____	0.1	
23:11:0311004:178	9	597659.01	1380877.99	_____	0.1	
23:11:0311004:178	10	597624.7	1380878.72	_____	0.1	
23:11:0311004:178	11	597588.93	1380886.02	_____	0.1	
23:11:0311004:178	12	597550.03	1380895.56	_____	0.1	
23:11:0311004:178	13	597476.11	1380908.71	_____	0.1	
23:11:0311004:178	14	597449.1	1380899.21	_____	0.1	
23:11:0311004:178	15	597415.52	1380894.83	_____	0.1	
23:11:0311004:178	16	597395.08	1380902.13	_____	0.1	

\_\_\_\_\_  
(наименование должности)

М.П.

\_\_\_\_\_  
(подпись)

\_\_\_\_\_  
(инициалы, фамилия)

КАДАСТРОВЫЙ ПЛАН ТЕРРИТОРИИ

17.01.2019 г № 99/2019/239460268

Номер кадастрового квартала: 23:11:0311004					Лист № 84	Всего листов 232
Кадастровый номер земельного участка	Номера точек	Координаты		Описание закрепления на местности	Особые отметки (точность определения)	
		X	Y			
1	2	3	4	5	6	
23:11:0311004:178	17	597380.48	1380901.4	_____	0.1	
23:11:0311004:178	18	597372.96	1380895.27	_____	0.1	
23:11:0311004:178	19	597277.66	1380778.05	_____	0.1	
23:11:0311004:178	20	597232.86	1380711.81	_____	0.1	
23:11:0311004:178	21	597170.47	1380611.63	_____	0.1	
23:11:0311004:178	22	597129.72	1380534.28	_____	0.1	
23:11:0311004:178	23	597117.75	1380504.76	_____	0.1	
23:11:0311004:178	24	597106.08	1380441.67	_____	0.1	
23:11:0311004:178	25	597010.34	1380341.18	_____	0.1	
23:11:0311004:178	26	596958.97	1380282.76	_____	0.1	
23:11:0311004:178	27	596891.25	1380227.18	_____	0.1	
23:11:0311004:178	28	596792.02	1380120.35	_____	0.1	
23:11:0311004:178	29	596747.62	1380079.97	_____	0.1	
23:11:0311004:178	30	596749.47	1380024.09	_____	0.1	
23:11:0311004:178	31	596869.74	1380136.28	_____	0.1	
23:11:0311004:178	32	597039.42	1380327.31	_____	0.1	
23:11:0311004:178	33	597178.87	1380532.48	_____	0.1	
23:11:0311004:178	34	597296.1	1380528.18	_____	0.1	
23:11:0311004:178	35	597100.77	1380158.47	_____	0.1	
23:11:0311004:178	36	597022.96	1380026.94	_____	0.1	

\_\_\_\_\_

М.П.

\_\_\_\_\_

\_\_\_\_\_

(наименование должности)

(подпись)

(инициалы, фамилия)

КАДАСТРОВЫЙ ПЛАН ТЕРРИТОРИИ

17.01.2019 г № 99/2019/239460268

Номер кадастрового квартала: 23:11:0311004					Лист № 85	Всего листов 232
Кадастровый номер земельного участка	Номера точек	Координаты		Описание закрепления на местности	Особые отметки (точность определения)	
		X	Y			
1	2	3	4	5	6	
23:11:0311004:178	37	597056.69	1380036.6	_____	0.1	
23:11:0311004:178	38	597103.14	1380095.61	_____	0.1	
23:11:0311004:178	39	597331.16	1380495.67	_____	0.1	
23:11:0311004:178	40	597356.92	1380532.88	_____	0.1	
23:11:0311004:178	41	597374.1	1380555.99	_____	0.1	
23:11:0311004:178	42	597381.81	1380563.1	_____	0.1	
23:11:0311004:178	43	597403.73	1380576.46	_____	0.1	
23:11:0311004:178	44	597425.7	1380604.65	_____	0.1	
23:11:0311004:178	45	597470.24	1380644.1	_____	0.1	
23:11:0311004:178	46	597503.82	1380671.13	_____	0.1	
23:11:0311004:178	47	597548.35	1380704.74	_____	0.1	
23:11:0311004:178	48	597587.04	1380725.93	_____	0.1	
23:11:0311004:178	49	597729.83	1380722.37	_____	0.1	
23:11:0311004:178	1	597763.81	1380721.93	_____	0.1	
23:11:0311004:18	1	599133.65	1379317.12	_____	_____	
23:11:0311004:18	2	599147.92	1379316.68	_____	_____	
23:11:0311004:18	3	599150.84	1379451.01	_____	_____	
23:11:0311004:18	4	599135.8	1379451.42	_____	_____	
23:11:0311004:18	5	599136.64	1379492.05	_____	_____	
23:11:0311004:18	6	599137.61	1379528.25	_____	_____	

\_\_\_\_\_  
(наименование должности)

М.П.

\_\_\_\_\_  
(подпись)

\_\_\_\_\_  
(инициалы, фамилия)



КАДАСТРОВЫЙ ПЛАН ТЕРРИТОРИИ

17.01.2019 г № 99/2019/239460268

Номер кадастрового квартала: 23:11:0311004					Лист № 86	Всего листов 232
Кадастровый номер земельного участка	Номера точек	Координаты		Описание закрепления на местности	Особые отметки (точность определения)	
		X	Y			
1	2	3	4	5	6	
23:11:0311004:18	7	599088.25	1379529.85	_____	_____	
23:11:0311004:18	8	598863.14	1379531.01	_____	_____	
23:11:0311004:18	9	598697.71	1379533.51	_____	_____	
23:11:0311004:18	10	598645.06	1379534.04	_____	_____	
23:11:0311004:18	11	598558.47	1379534.74	_____	_____	
23:11:0311004:18	12	598595.78	1379127.11	_____	_____	
23:11:0311004:18	13	598608.31	1379023.75	_____	_____	
23:11:0311004:18	14	598589.75	1379020.68	_____	_____	
23:11:0311004:18	15	598497.5	1379005.69	_____	_____	
23:11:0311004:18	16	598501.24	1378962.97	_____	_____	
23:11:0311004:18	17	598502.29	1378942.45	_____	_____	
23:11:0311004:18	18	598506.09	1378929.17	_____	_____	
23:11:0311004:18	19	598506.16	1378910.08	_____	_____	
23:11:0311004:18	20	598527.31	1378908.87	_____	_____	
23:11:0311004:18	21	598573.09	1378905.05	_____	_____	
23:11:0311004:18	22	598630.61	1378906.35	_____	_____	
23:11:0311004:18	23	598733.53	1378905.49	_____	_____	
23:11:0311004:18	24	598808.44	1378906.33	_____	_____	
23:11:0311004:18	25	598880.56	1378907.69	_____	_____	
23:11:0311004:18	26	598892.49	1378906.13	_____	_____	

\_\_\_\_\_

М.П.

\_\_\_\_\_

\_\_\_\_\_

(наименование должности)

(подпись)

(инициалы, фамилия)

КАДАСТРОВЫЙ ПЛАН ТЕРРИТОРИИ

17.01.2019 г № 99/2019/239460268

Номер кадастрового квартала: 23:11:0311004					Лист № 87	Всего листов 232
Кадастровый номер земельного участка	Номера точек	Координаты		Описание закрепления на местности	Особые отметки (точность определения)	
		X	Y			
1	2	3	4	5	6	
23:11:0311004:18	27	599006.78	1378906.03	_____	_____	
23:11:0311004:18	28	599025.09	1378908.43	_____	_____	
23:11:0311004:18	29	599063.59	1378905.94	_____	_____	
23:11:0311004:18	30	599111.6	1378902.65	_____	_____	
23:11:0311004:18	31	599127.62	1378898.35	_____	_____	
23:11:0311004:18	32	599127.87	1378975.29	_____	_____	
23:11:0311004:18	33	599128.34	1379036.22	_____	_____	
23:11:0311004:18	34	599130.44	1379120.55	_____	_____	
23:11:0311004:18	35	599130.88	1379203.29	_____	_____	
23:11:0311004:18	1	599133.65	1379317.12	_____	_____	
23:11:0311004:181	1	597010.79	1381912.55	Закрепление отсутствует	2.5	
23:11:0311004:181	2	597016.2	1382139.77	Закрепление отсутствует	2.5	
23:11:0311004:181	3	597008.78	1382144.06	Закрепление отсутствует	2.5	
23:11:0311004:181	4	596944.69	1382187.15	Закрепление отсутствует	2.5	
23:11:0311004:181	5	596870.24	1382244.53	Закрепление отсутствует	2.5	
23:11:0311004:181	6	596830.69	1382277.53	Закрепление отсутствует	2.5	
23:11:0311004:181	7	596610.86	1382272.64	Закрепление отсутствует	2.5	
23:11:0311004:181	8	596593.26	1382261.2	Закрепление отсутствует	2.5	
23:11:0311004:181	9	596581.82	1382197.78	Закрепление отсутствует	2.5	
23:11:0311004:181	10	596611.95	1382144.44	Закрепление отсутствует	2.5	

\_\_\_\_\_  
(наименование должности)

М.П.

\_\_\_\_\_  
(подпись)

\_\_\_\_\_  
(инициалы, фамилия)

КАДАСТРОВЫЙ ПЛАН ТЕРРИТОРИИ

17.01.2019 г № 99/2019/239460268

Номер кадастрового квартала: 23:11:0311004					Лист № 88	Всего листов 232
Кадастровый номер земельного участка	Номера точек	Координаты		Описание закрепления на местности	Особые отметки (точность определения)	
		X	Y			
1	2	3	4	5	6	
23:11:0311004:181	11	596708.57	1382130.44	Закрепление отсутствует	2.5	
23:11:0311004:181	12	596806.35	1382061.67	Закрепление отсутствует	2.5	
23:11:0311004:181	13	596846.86	1381960.24	Закрепление отсутствует	2.5	
23:11:0311004:181	14	596843.64	1381915.52	Закрепление отсутствует	2.5	
23:11:0311004:181	1	597010.79	1381912.55	Закрепление отсутствует	2.5	
23:11:0311004:182	1	597552.43	1381902.93	Закрепление отсутствует	2.5	
23:11:0311004:182	2	597553.3	1381939.47	Закрепление отсутствует	2.5	
23:11:0311004:182	3	597563.95	1382048.55	Закрепление отсутствует	2.5	
23:11:0311004:182	4	597539.73	1382088.97	Закрепление отсутствует	2.5	
23:11:0311004:182	5	597433.04	1382071.15	Закрепление отсутствует	2.5	
23:11:0311004:182	6	597307.8	1382046.7	Закрепление отсутствует	2.5	
23:11:0311004:182	7	597168.61	1382070.88	Закрепление отсутствует	2.5	
23:11:0311004:182	8	597063.67	1382112.32	Закрепление отсутствует	2.5	
23:11:0311004:182	9	597016.2	1382139.77	Закрепление отсутствует	2.5	
23:11:0311004:182	10	597010.79	1381912.55	Закрепление отсутствует	2.5	
23:11:0311004:182	1	597552.43	1381902.93	Закрепление отсутствует	2.5	
23:11:0311004:183	1	597644.58	1378534.83	_____	0.1	
23:11:0311004:183	2	597637.65	1378579.2	_____	0.1	
23:11:0311004:183	3	597579.73	1378576.44	_____	0.1	
23:11:0311004:183	4	597581.29	1378566.07	_____	0.1	

(наименование должности)

М.П.

(подпись)

(инициалы, фамилия)

КАДАСТРОВЫЙ ПЛАН ТЕРРИТОРИИ

17.01.2019 г № 99/2019/239460268

Номер кадастрового квартала: 23:11:0311004					Лист № 89	Всего листов 232
Кадастровый номер земельного участка	Номера точек	Координаты		Описание закрепления на местности	Особые отметки (точность определения)	
		X	Y			
1	2	3	4	5	6	
23:11:0311004:183	5	597597.46	1378566.9	_____	0.1	
23:11:0311004:183	6	597603.5	1378533.9	_____	0.1	
23:11:0311004:183	1	597644.58	1378534.83	_____	0.1	
23:11:0311004:186	1	597594.69	1378543.35	_____	0.1	
23:11:0311004:186	2	597590.46	1378566.54	_____	0.1	
23:11:0311004:186	3	597581.29	1378566.07	_____	0.1	
23:11:0311004:186	4	597568.22	1378565.41	_____	0.1	
23:11:0311004:186	5	597569.94	1378557.39	_____	0.1	
23:11:0311004:186	6	597571.26	1378551.17	_____	0.1	
23:11:0311004:186	7	597572.6	1378545.98	_____	0.1	
23:11:0311004:186	8	597573.78	1378540.87	_____	0.1	
23:11:0311004:186	9	597590.44	1378542.85	_____	0.1	
23:11:0311004:186	1	597594.69	1378543.35	_____	0.1	
23:11:0311004:187	1	597603.5	1378533.9	_____	0.1	
23:11:0311004:187	2	597597.46	1378566.9	_____	0.1	
23:11:0311004:187	3	597590.46	1378566.54	_____	0.1	
23:11:0311004:187	4	597594.69	1378543.35	_____	0.1	
23:11:0311004:187	5	597590.44	1378542.85	_____	0.1	
23:11:0311004:187	6	597573.78	1378540.87	_____	0.1	
23:11:0311004:187	7	597574.62	1378537.22	_____	0.1	

\_\_\_\_\_  
(наименование должности)

М.П.

\_\_\_\_\_  
(подпись)

\_\_\_\_\_  
(инициалы, фамилия)

КАДАСТРОВЫЙ ПЛАН ТЕРРИТОРИИ

17.01.2019 г № 99/2019/239460268

Номер кадастрового квартала: 23:11:0311004					Лист № 90	Всего листов 232
Кадастровый номер земельного участка	Номера точек	Координаты		Описание закрепления на местности	Особые отметки (точность определения)	
		X	Y			
1	2	3	4	5	6	
23:11:0311004:187	8	597575.51	1378533.16	_____	0.1	
23:11:0311004:187	9	597584.6	1378533.47	_____	0.1	
23:11:0311004:187	1	597603.5	1378533.9	_____	0.1	
23:11:0311004:192	1	597942.74	1381344.17	_____	2.5	
23:11:0311004:192	2	597944.58	1381450.3	_____	2.5	
23:11:0311004:192	3	597946.32	1381549.68	_____	2.5	
23:11:0311004:192	4	597907.24	1381567.48	_____	2.5	
23:11:0311004:192	5	597902.07	1381573.47	_____	2.5	
23:11:0311004:192	6	597808.06	1381578.16	_____	2.5	
23:11:0311004:192	7	597807.6	1381468.76	_____	2.5	
23:11:0311004:192	8	597807.28	1381350.97	_____	2.5	
23:11:0311004:192	1	597942.74	1381344.17	_____	2.5	
23:11:0311004:193	1	597807.28	1381350.97	_____	2.5	
23:11:0311004:193	2	597807.6	1381468.76	_____	2.5	
23:11:0311004:193	3	597808.06	1381578.16	_____	2.5	
23:11:0311004:193	4	597798.2	1381578.65	_____	2.5	
23:11:0311004:193	5	597799.79	1381678	_____	2.5	
23:11:0311004:193	6	597750.66	1381721.63	_____	2.5	
23:11:0311004:193	7	597696.56	1381777.16	_____	2.5	
23:11:0311004:193	8	597716.68	1381790.42	_____	2.5	

\_\_\_\_\_  
(наименование должности)

М.П.

\_\_\_\_\_  
(подпись)

\_\_\_\_\_  
(инициалы, фамилия)

КАДАСТРОВЫЙ ПЛАН ТЕРРИТОРИИ

17.01.2019 г № 99/2019/239460268

Номер кадастрового квартала: 23:11:0311004					Лист № 91	Всего листов 232
Кадастровый номер земельного участка	Номера точек	Координаты		Описание закрепления на местности	Особые отметки (точность определения)	
		X	Y			
1	2	3	4	5	6	
23:11:0311004:193	9	597552.47	1381795.98	_____	2.5	
23:11:0311004:193	10	597546.71	1381591.19	_____	2.5	
23:11:0311004:193	11	597540.34	1381364.37	_____	2.5	
23:11:0311004:193	12	597740.95	1381354.3	_____	2.5	
23:11:0311004:193	1	597807.28	1381350.97	_____	2.5	
23:11:0311004:2	1	597200.98	1379555.67	_____	7.5	
23:11:0311004:2	2	597201.27	1379946.96	_____	7.5	
23:11:0311004:2	3	596905.54	1379952.77	_____	7.5	
23:11:0311004:2	4	596924.02	1379481.65	_____	7.5	
23:11:0311004:2	5	596959.9	1379480.01	_____	7.5	
23:11:0311004:2	6	596980.73	1379484.49	_____	7.5	
23:11:0311004:2	7	597058.84	1379517.43	_____	7.5	
23:11:0311004:2	8	597122.17	1379553.58	_____	7.5	
23:11:0311004:2	9	597146.59	1379558.27	_____	7.5	
23:11:0311004:2	10	597170.49	1379546.25	_____	7.5	
23:11:0311004:2	1	597200.98	1379555.67	_____	7.5	
23:11:0311004:20	1	598048.49	1380161.05	_____	_____	
23:11:0311004:20	2	598090.34	1380111.25	_____	_____	
23:11:0311004:20	3	598149.64	1380054.48	_____	_____	
23:11:0311004:20	4	598202.94	1380003.19	_____	_____	

\_\_\_\_\_

М.П.

\_\_\_\_\_

\_\_\_\_\_

(наименование должности)

(подпись)

(инициалы, фамилия)

КАДАСТРОВЫЙ ПЛАН ТЕРРИТОРИИ

17.01.2019 г № 99/2019/239460268

Номер кадастрового квартала: 23:11:0311004					Лист № 92	Всего листов 232
Кадастровый номер земельного участка	Номера точек	Координаты		Описание закрепления на местности	Особые отметки (точность определения)	
		X	Y			
1	2	3	4	5	6	
23:11:0311004:20	5	598215.41	1379977.39	_____	_____	
23:11:0311004:20	6	598224.52	1379951.62	_____	_____	
23:11:0311004:20	7	598235.02	1379841.29	_____	_____	
23:11:0311004:20	8	598234.69	1379798.27	_____	_____	
23:11:0311004:20	9	598233.92	1379738.88	_____	_____	
23:11:0311004:20	10	598232.15	1379706.51	_____	_____	
23:11:0311004:20	11	598238.22	1379654.46	_____	_____	
23:11:0311004:20	12	598253.69	1379598.24	_____	_____	
23:11:0311004:20	13	598266.58	1379552.18	_____	_____	
23:11:0311004:20	14	598283.4	1379479.98	_____	_____	
23:11:0311004:20	15	598297.56	1379531.35	_____	_____	
23:11:0311004:20	16	598303.87	1379539.72	_____	_____	
23:11:0311004:20	17	598307.28	1379543.95	_____	_____	
23:11:0311004:20	18	598318.6	1379548.54	_____	_____	
23:11:0311004:20	19	598335.71	1379594.8	_____	_____	
23:11:0311004:20	20	598410.22	1379599.37	_____	_____	
23:11:0311004:20	21	598400.44	1379641.82	_____	_____	
23:11:0311004:20	22	598379.71	1379645.93	_____	_____	
23:11:0311004:20	23	598342.59	1379688.32	_____	_____	
23:11:0311004:20	24	598386.88	1379684.46	_____	_____	

\_\_\_\_\_

М.П.

\_\_\_\_\_

\_\_\_\_\_

(наименование должности)

(подпись)

(инициалы, фамилия)

КАДАСТРОВЫЙ ПЛАН ТЕРРИТОРИИ

17.01.2019 г № 99/2019/239460268

Номер кадастрового квартала: 23:11:0311004					Лист № 93	Всего листов 232
Кадастровый номер земельного участка	Номера точек	Координаты		Описание закрепления на местности	Особые отметки (точность определения)	
		X	Y			
1	2	3	4	5	6	
23:11:0311004:20	25	598373.82	1379703.06	_____	_____	
23:11:0311004:20	26	598303.1	1379781.53	_____	_____	
23:11:0311004:20	27	598287.39	1379805.83	_____	_____	
23:11:0311004:20	28	598276.77	1379829.95	_____	_____	
23:11:0311004:20	29	598264.65	1379881.43	_____	_____	
23:11:0311004:20	30	598249.78	1379958.93	_____	_____	
23:11:0311004:20	31	598236.07	1380000.09	_____	_____	
23:11:0311004:20	32	598162.63	1380065.35	_____	_____	
23:11:0311004:20	33	598126.68	1380121.04	_____	_____	
23:11:0311004:20	34	598072.42	1380205.08	_____	_____	
23:11:0311004:20	35	598083.12	1380220.34	_____	_____	
23:11:0311004:20	36	598067.35	1380245.97	_____	_____	
23:11:0311004:20	37	598056.85	1380274.49	_____	_____	
23:11:0311004:20	38	598041.75	1380320.29	_____	_____	
23:11:0311004:20	39	598033.82	1380337.31	_____	_____	
23:11:0311004:20	40	598013.6	1380378.71	_____	_____	
23:11:0311004:20	41	597997.32	1380432.61	_____	_____	
23:11:0311004:20	42	597969.02	1380523.16	_____	_____	
23:11:0311004:20	43	597986.66	1380352.78	_____	_____	
23:11:0311004:20	44	597989.03	1380346.19	_____	_____	

\_\_\_\_\_

М.П.

\_\_\_\_\_

\_\_\_\_\_

(наименование должности)

(подпись)

(инициалы, фамилия)



КАДАСТРОВЫЙ ПЛАН ТЕРРИТОРИИ

17.01.2019 г № 99/2019/239460268

Номер кадастрового квартала: 23:11:0311004					Лист № 94	Всего листов 232
Кадастровый номер земельного участка	Номера точек	Координаты		Описание закрепления на местности	Особые отметки (точность определения)	
		X	Y			
1	2	3	4	5	6	
23:11:0311004:20	45	597980.15	1380300.28	_____	_____	
23:11:0311004:20	46	598012.16	1380220.23	_____	_____	
23:11:0311004:20	1	598048.49	1380161.05	_____	_____	
23:11:0311004:21	1	598015.96	1380386.64	_____	_____	
23:11:0311004:21	2	598012.84	1380399.93	_____	_____	
23:11:0311004:21	3	598009.1	1380428.37	_____	_____	
23:11:0311004:21	4	598008.15	1380469.02	_____	_____	
23:11:0311004:21	5	598006.7	1380489.96	_____	_____	
23:11:0311004:21	6	598003.8	1380503.97	_____	_____	
23:11:0311004:21	7	598001.81	1380527.22	_____	_____	
23:11:0311004:21	8	597973.38	1380527.58	_____	_____	
23:11:0311004:21	1	598015.96	1380386.64	_____	_____	
23:11:0311004:26	1	594553.48	1380814.26	_____	_____	
23:11:0311004:26	2	594489.56	1380829.03	_____	_____	
23:11:0311004:26	3	594419.32	1380921.8	_____	_____	
23:11:0311004:26	4	594395.21	1380981.03	_____	_____	
23:11:0311004:26	5	594382.11	1381020.35	_____	_____	
23:11:0311004:26	6	594375.29	1381064.37	_____	_____	
23:11:0311004:26	7	594369	1381114.17	_____	_____	
23:11:0311004:26	8	594367.95	1381148.77	_____	_____	

\_\_\_\_\_

М.П.

\_\_\_\_\_

\_\_\_\_\_

(наименование должности)

(подпись)

(инициалы, фамилия)

КАДАСТРОВЫЙ ПЛАН ТЕРРИТОРИИ

17.01.2019 г № 99/2019/239460268

Номер кадастрового квартала: 23:11:0311004					Лист № 95	Всего листов 232
Кадастровый номер земельного участка	Номера точек	Координаты		Описание закрепления на местности	Особые отметки (точность определения)	
		X	Y			
1	2	3	4	5	6	
23:11:0311004:26	9	594392.96	1381204.41	_____	_____	
23:11:0311004:26	10	594422.54	1381248.34	_____	_____	
23:11:0311004:26	11	594460.08	1381295.47	_____	_____	
23:11:0311004:26	12	594504.87	1381342.51	_____	_____	
23:11:0311004:26	13	594544.22	1381377.05	_____	_____	
23:11:0311004:26	14	594580.88	1381407	_____	_____	
23:11:0311004:26	15	594623.48	1381437.53	_____	_____	
23:11:0311004:26	16	594660.1	1381464.83	_____	_____	
23:11:0311004:26	17	594694.09	1381492.17	_____	_____	
23:11:0311004:26	18	594720.15	1381518.95	_____	_____	
23:11:0311004:26	19	594745.56	1381545.73	_____	_____	
23:11:0311004:26	20	594789.75	1381597.41	_____	_____	
23:11:0311004:26	21	594836.6	1381650.37	_____	_____	
23:11:0311004:26	22	594873.38	1381690.24	_____	_____	
23:11:0311004:26	23	594881.97	1381680.67	_____	_____	
23:11:0311004:26	24	594891.9	1381681.2	_____	_____	
23:11:0311004:26	25	594811	1381589.88	_____	_____	
23:11:0311004:26	26	594785.46	1381565.76	_____	_____	
23:11:0311004:26	27	594741.47	1381510.42	_____	_____	
23:11:0311004:26	28	594709.13	1381473.37	_____	_____	

\_\_\_\_\_

М.П.

\_\_\_\_\_

\_\_\_\_\_

(наименование должности)

(подпись)

(инициалы, фамилия)

КАДАСТРОВЫЙ ПЛАН ТЕРРИТОРИИ

17.01.2019 г № 99/2019/239460268

Номер кадастрового квартала: 23:11:0311004					Лист № 96	Всего листов 232
Кадастровый номер земельного участка	Номера точек	Координаты		Описание закрепления на местности	Особые отметки (точность определения)	
		X	Y			
1	2	3	4	5	6	
23:11:0311004:26	29	594675.49	1381449.41	_____	_____	
23:11:0311004:26	30	594627.25	1381408.26	_____	_____	
23:11:0311004:26	31	594579.71	1381369.24	_____	_____	
23:11:0311004:26	32	594541.4	1381343.7	_____	_____	
23:11:0311004:26	33	594512.48	1381322.82	_____	_____	
23:11:0311004:26	34	594490.32	1381303.26	_____	_____	
23:11:0311004:26	35	594471.06	1381286.27	_____	_____	
23:11:0311004:26	36	594468.34	1381290.84	_____	_____	
23:11:0311004:26	37	594458.02	1381282.04	_____	_____	
23:11:0311004:26	38	594440.39	1381262.15	_____	_____	
23:11:0311004:26	39	594421.25	1381238.12	_____	_____	
23:11:0311004:26	40	594403.99	1381208.87	_____	_____	
23:11:0311004:26	41	594394.23	1381188.6	_____	_____	
23:11:0311004:26	42	594391.98	1381172.11	_____	_____	
23:11:0311004:26	43	594390.48	1381143.57	_____	_____	
23:11:0311004:26	44	594394.98	1381110.55	_____	_____	
23:11:0311004:26	45	594400.61	1381059.14	_____	_____	
23:11:0311004:26	46	594407.58	1381028.18	_____	_____	
23:11:0311004:26	47	594409.99	1381017.49	_____	_____	
23:11:0311004:26	48	594422.37	1380982.22	_____	_____	

\_\_\_\_\_

М.П.

\_\_\_\_\_

\_\_\_\_\_

(наименование должности)

(подпись)

(инициалы, фамилия)

КАДАСТРОВЫЙ ПЛАН ТЕРРИТОРИИ

17.01.2019 г № 99/2019/239460268

Номер кадастрового квартала: 23:11:0311004					Лист № 97	Всего листов 232
Кадастровый номер земельного участка	Номера точек	Координаты		Описание закрепления на местности	Особые отметки (точность определения)	
		X	Y			
1	2	3	4	5	6	
23:11:0311004:26	49	594441.51	1380940.94	_____	_____	
23:11:0311004:26	50	594456.15	1380926.68	_____	_____	
23:11:0311004:26	51	594485.42	1380888.02	_____	_____	
23:11:0311004:26	52	594514.7	1380850.52	_____	_____	
23:11:0311004:26	53	594547.33	1380821.99	_____	_____	
23:11:0311004:26	1	594553.48	1380814.26	_____	_____	
23:11:0311004:27	1	598423.21	1379545.31	_____	_____	
23:11:0311004:27	2	598410.22	1379599.37	_____	_____	
23:11:0311004:27	3	598335.71	1379594.8	_____	_____	
23:11:0311004:27	4	598318.6	1379548.54	_____	_____	
23:11:0311004:27	1	598423.21	1379545.31	_____	_____	
23:11:0311004:28	1	598400.44	1379641.82	_____	_____	
23:11:0311004:28	2	598392.4	1379671.84	_____	_____	
23:11:0311004:28	3	598386.88	1379684.46	_____	_____	
23:11:0311004:28	4	598342.59	1379688.32	_____	_____	
23:11:0311004:28	5	598379.71	1379645.93	_____	_____	
23:11:0311004:28	1	598400.44	1379641.82	_____	_____	
23:11:0311004:29	1	599154.37	1379768.87	_____	_____	
23:11:0311004:29	2	599160.23	1379971.66	_____	_____	
23:11:0311004:29	3	598245.03	1379988.99	_____	_____	

\_\_\_\_\_

М.П.

\_\_\_\_\_

\_\_\_\_\_

(наименование должности)

(подпись)

(инициалы, фамилия)

КАДАСТРОВЫЙ ПЛАН ТЕРРИТОРИИ

17.01.2019 г № 99/2019/239460268

Номер кадастрового квартала: 23:11:0311004					Лист № 98	Всего листов 232
Кадастровый номер земельного участка	Номера точек	Координаты		Описание закрепления на местности	Особые отметки (точность определения)	
		X	Y			
1	2	3	4	5	6	
23:11:0311004:29	4	598254.69	1379959.87	_____	_____	
23:11:0311004:29	5	598269.52	1379882.58	_____	_____	
23:11:0311004:29	6	598281.35	1379831.97	_____	_____	
23:11:0311004:29	7	598291.6	1379808.54	_____	_____	
23:11:0311004:29	8	598306.82	1379784.88	_____	_____	
23:11:0311004:29	1	599154.37	1379768.87	_____	_____	
23:11:0311004:3	1.1	597636.14	1379550.97	_____	2.5	
23:11:0311004:3	1.2	597643.05	1379966.8	_____	2.5	
23:11:0311004:3	1.3	597225.19	1379978.89	_____	2.5	
23:11:0311004:3	1.4	597221.27	1379587.62	_____	2.5	
23:11:0311004:3	1.5	597275.26	1379603.74	_____	2.5	
23:11:0311004:3	1.6	597497	1379621.07	_____	2.5	
23:11:0311004:3	1.1	597636.14	1379550.97	_____	2.5	
23:11:0311004:3	2.1	597486.5	1379705.58	_____	2.5	
23:11:0311004:3	2.2	597438.9	1379794.19	_____	2.5	
23:11:0311004:3	2.3	597382.53	1379857.98	_____	2.5	
23:11:0311004:3	2.4	597318.19	1379879.47	_____	2.5	
23:11:0311004:3	2.5	597288.51	1379821.21	_____	2.5	
23:11:0311004:3	2.6	597276.07	1379689.4	_____	2.5	
23:11:0311004:3	2.1	597486.5	1379705.58	_____	2.5	

\_\_\_\_\_

М.П.

\_\_\_\_\_

\_\_\_\_\_

(наименование должности)

(подпись)

(инициалы, фамилия)

КАДАСТРОВЫЙ ПЛАН ТЕРРИТОРИИ

17.01.2019 г № 99/2019/239460268

Номер кадастрового квартала: 23:11:0311004					Лист № 99	Всего листов 232
Кадастровый номер земельного участка	Номера точек	Координаты		Описание закрепления на местности	Особые отметки (точность определения)	
		X	Y			
1	2	3	4	5	6	
23:11:0311004:30	1	599171.18	1380350.77	_____	_____	
23:11:0311004:30	2	599174.6	1380469.09	_____	_____	
23:11:0311004:30	3	598412.22	1380490.02	_____	_____	
23:11:0311004:30	4	598021.29	1380503.12	_____	_____	
23:11:0311004:30	5	598003.81	1380503.97	_____	_____	
23:11:0311004:30	6	598006.69	1380489.96	_____	_____	
23:11:0311004:30	7	598008.14	1380469.02	_____	_____	
23:11:0311004:30	8	598009.1	1380428.37	_____	_____	
23:11:0311004:30	9	598012.84	1380399.92	_____	_____	
23:11:0311004:30	10	598015.96	1380386.63	_____	_____	
23:11:0311004:30	1	599171.18	1380350.77	_____	_____	
23:11:0311004:31	1	599147.21	1379538.85	_____	_____	
23:11:0311004:31	2	599148.41	1379562.51	_____	_____	
23:11:0311004:31	3	599154.37	1379768.87	_____	_____	
23:11:0311004:31	4	598306.82	1379784.88	_____	_____	
23:11:0311004:31	5	598377.91	1379705.94	_____	_____	
23:11:0311004:31	6	598391.47	1379686.47	_____	_____	
23:11:0311004:31	7	598397.23	1379673.14	_____	_____	
23:11:0311004:31	8	598405.31	1379642.94	_____	_____	
23:11:0311004:31	9	598415.08	1379600.55	_____	_____	

\_\_\_\_\_

М.П.

\_\_\_\_\_

\_\_\_\_\_

(наименование должности)

(подпись)

(инициалы, фамилия)

КАДАСТРОВЫЙ ПЛАН ТЕРРИТОРИИ

17.01.2019 г № 99/2019/239460268

Номер кадастрового квартала: 23:11:0311004					Лист № 100	Всего листов 232
Кадастровый номер земельного участка	Номера точек	Координаты		Описание закрепления на местности	Особые отметки (точность определения)	
		X	Y			
1	2	3	4	5	6	
23:11:0311004:31	10	598428.37	1379550.15	_____	_____	
23:11:0311004:31	11	598712.88	1379545.65	_____	_____	
23:11:0311004:31	12	599061.04	1379541.55	_____	_____	
23:11:0311004:31	1	599147.21	1379538.85	_____	_____	
23:11:0311004:33	1	598142.05	1380128.31	_____	_____	
23:11:0311004:33	2	598083.12	1380220.34	_____	_____	
23:11:0311004:33	3	598072.42	1380205.08	_____	_____	
23:11:0311004:33	4	598126.68	1380121.04	_____	_____	
23:11:0311004:33	1	598142.05	1380128.31	_____	_____	
23:11:0311004:34	1	599160.23	1379971.66	_____	_____	
23:11:0311004:34	2	599164.33	1380113.62	_____	_____	
23:11:0311004:34	3	598149.27	1380126.25	_____	_____	
23:11:0311004:34	4	598172.67	1380089.67	_____	_____	
23:11:0311004:34	5	598222.92	1380029.9	_____	_____	
23:11:0311004:34	6	598240.82	1380001.67	_____	_____	
23:11:0311004:34	7	598245.03	1379988.99	_____	_____	
23:11:0311004:34	1	599160.23	1379971.66	_____	_____	
23:11:0311004:35	1	598236.07	1380000.09	_____	_____	
23:11:0311004:35	2	598218.71	1380027.2	_____	_____	
23:11:0311004:35	3	598168.85	1380086.45	_____	_____	

\_\_\_\_\_  
(наименование должности)

М.П.

\_\_\_\_\_  
(подпись)

\_\_\_\_\_  
(инициалы, фамилия)

КАДАСТРОВЫЙ ПЛАН ТЕРРИТОРИИ

17.01.2019 г № 99/2019/239460268

Номер кадастрового квартала: 23:11:0311004					Лист № 101	Всего листов 232
Кадастровый номер земельного участка	Номера точек	Координаты		Описание закрепления на местности	Особые отметки (точность определения)	
		X	Y			
1	2	3	4	5	6	
23:11:0311004:35	4	598142.05	1380128.31	_____	_____	
23:11:0311004:35	5	598126.68	1380121.04	_____	_____	
23:11:0311004:35	6	598162.63	1380065.35	_____	_____	
23:11:0311004:35	1	598236.07	1380000.09	_____	_____	
23:11:0311004:37(1)	1	595241.4	1381424.67	_____	2.5	
23:11:0311004:37(1)	2	595302.45	1381518.07	_____	2.5	
23:11:0311004:37(1)	3	595320.63	1381543.16	_____	2.5	
23:11:0311004:37(1)	4	595335.95	1381548.98	_____	2.5	
23:11:0311004:37(1)	5	595096.25	1381708.28	_____	2.5	
23:11:0311004:37(1)	6	595082.47	1381704.26	_____	2.5	
23:11:0311004:37(1)	7	595041.32	1381664.29	_____	2.5	
23:11:0311004:37(1)	8	595017.34	1381642.46	_____	2.5	
23:11:0311004:37(1)	9	595000.83	1381620.68	_____	2.5	
23:11:0311004:37(1)	10	594972.13	1381573.04	_____	2.5	
23:11:0311004:37(1)	11	594948.8	1381546.55	_____	2.5	
23:11:0311004:37(1)	12	594929.21	1381508.52	_____	2.5	
23:11:0311004:37(1)	13	595159.18	1381332.29	_____	2.5	
23:11:0311004:37(1)	14	595172.4	1381359.65	_____	2.5	
23:11:0311004:37(1)	15	595165.7	1381394.13	_____	2.5	
23:11:0311004:37(1)	16	595203.7	1381412.52	_____	2.5	

\_\_\_\_\_  
(наименование должности)

М.П.

\_\_\_\_\_  
(подпись)

\_\_\_\_\_  
(инициалы, фамилия)



КАДАСТРОВЫЙ ПЛАН ТЕРРИТОРИИ

17.01.2019 г № 99/2019/239460268

Номер кадастрового квартала: 23:11:0311004					Лист № 102	Всего листов 232
Кадастровый номер земельного участка	Номера точек	Координаты		Описание закрепления на местности	Особые отметки (точность определения)	
		X	Y			
1	2	3	4	5	6	
23:11:0311004:37(1)	1	595241.4	1381424.67	_____	2.5	
23:11:0311004:37(2)	1	596086.18	1382009.41	_____	2.5	
23:11:0311004:37(2)	2	596075.9	1382038.34	_____	2.5	
23:11:0311004:37(2)	3	596047.86	1382100.54	_____	2.5	
23:11:0311004:37(2)	4	596008.42	1382109.74	_____	2.5	
23:11:0311004:37(2)	5	595979.83	1382134.97	_____	2.5	
23:11:0311004:37(2)	6	595966.26	1382152.83	_____	2.5	
23:11:0311004:37(2)	7	595946.16	1382192.5	_____	2.5	
23:11:0311004:37(2)	8	595934.79	1382257.69	_____	2.5	
23:11:0311004:37(2)	9	595937.28	1382272.85	_____	2.5	
23:11:0311004:37(2)	10	595952.93	1382285.11	_____	2.5	
23:11:0311004:37(2)	11	595964.47	1382294.15	_____	2.5	
23:11:0311004:37(2)	12	595974.54	1382291.68	_____	2.5	
23:11:0311004:37(2)	13	596016.55	1382254.98	_____	2.5	
23:11:0311004:37(2)	14	596047.55	1382247.91	_____	2.5	
23:11:0311004:37(2)	15	596058.85	1382250.79	_____	2.5	
23:11:0311004:37(2)	16	596056.45	1382577.82	_____	2.5	
23:11:0311004:37(2)	17	596038.42	1382572.79	_____	2.5	
23:11:0311004:37(2)	18	596031.98	1382573.65	_____	2.5	
23:11:0311004:37(2)	19	596018.82	1382575.39	_____	2.5	

\_\_\_\_\_

М.П.

\_\_\_\_\_

\_\_\_\_\_

(наименование должности)

(подпись)

(инициалы, фамилия)

КАДАСТРОВЫЙ ПЛАН ТЕРРИТОРИИ

17 . 01 . 2019 г № 99/2019/239460268

Номер кадастрового квартала: 23:11:0311004					Лист № <u>103</u>	Всего листов <u>232</u>
Кадастровый номер земельного участка	Номера точек	Координаты		Описание закрепления на местности	Особые отметки (точность определения)	
		Х	Y			
1	2	3	4	5	6	
23:11:0311004:37(2)	20	596008.91	1382581.26	_____	2.5	
23:11:0311004:37(2)	21	595997.75	1382592.88	_____	2.5	
23:11:0311004:37(2)	22	595990.83	1382595.44	_____	2.5	
23:11:0311004:37(2)	23	595981.04	1382595.71	_____	2.5	
23:11:0311004:37(2)	24	595971.49	1382594.24	_____	2.5	
23:11:0311004:37(2)	25	595919.54	1382560.5	_____	2.5	
23:11:0311004:37(2)	26	595909.82	1382552.24	_____	2.5	
23:11:0311004:37(2)	27	595894.32	1382539.1	_____	2.5	
23:11:0311004:37(2)	28	595851.79	1382508.44	_____	2.5	
23:11:0311004:37(2)	29	595819.91	1382482.1	_____	2.5	
23:11:0311004:37(2)	30	595804.83	1382472.64	_____	2.5	
23:11:0311004:37(2)	31	595777.87	1382448.88	_____	2.5	
23:11:0311004:37(2)	32	595777.15	1382415.98	_____	2.5	
23:11:0311004:37(2)	33	595781.34	1382379.93	_____	2.5	
23:11:0311004:37(2)	34	595803.85	1382231.34	_____	2.5	
23:11:0311004:37(2)	35	595812.44	1382162.74	_____	2.5	
23:11:0311004:37(2)	36	595827.21	1382084.02	_____	2.5	
23:11:0311004:37(2)	37	595832.03	1382066.46	_____	2.5	
23:11:0311004:37(2)	38	595833.74	1382052.91	_____	2.5	
23:11:0311004:37(2)	39	595842.12	1382037.28	_____	2.5	

\_\_\_\_\_

\_\_\_\_\_

\_\_\_\_\_

(наименование должности)

М.П.

(подпись)

(инициалы, фамилия)

КАДАСТРОВЫЙ ПЛАН ТЕРРИТОРИИ

17.01.2019 г № 99/2019/239460268

Номер кадастрового квартала: 23:11:0311004					Лист № 104	Всего листов 232
Кадастровый номер земельного участка	Номера точек	Координаты		Описание закрепления на местности	Особые отметки (точность определения)	
		X	Y			
1	2	3	4	5	6	
23:11:0311004:37(2)	40	595851.43	1382024.52	_____	2.5	
23:11:0311004:37(2)	41	595865.99	1382011.91	_____	2.5	
23:11:0311004:37(2)	42	595891.11	1381996.74	_____	2.5	
23:11:0311004:37(2)	43	595922.86	1381984.97	_____	2.5	
23:11:0311004:37(2)	44	595957.53	1381962.64	_____	2.5	
23:11:0311004:37(2)	45	596015.34	1381917.89	_____	2.5	
23:11:0311004:37(2)	46	596023.78	1381917.99	_____	2.5	
23:11:0311004:37(2)	47	596027.41	1381923.89	_____	2.5	
23:11:0311004:37(2)	48	596036.89	1381955.97	_____	2.5	
23:11:0311004:37(2)	49	596042.27	1381960.77	_____	2.5	
23:11:0311004:37(2)	50	596081.88	1381966.82	_____	2.5	
23:11:0311004:37(2)	1	596086.18	1382009.41	_____	2.5	
23:11:0311004:4	1	598554.52	1378085.13	_____	7.5	
23:11:0311004:4	2	598495.26	1378416.75	_____	7.5	
23:11:0311004:4	3	598477.55	1378577.41	_____	7.5	
23:11:0311004:4	4	598213.24	1378581.09	_____	7.5	
23:11:0311004:4	5	598214.86	1378524.92	_____	7.5	
23:11:0311004:4	6	598215.76	1378493.6	_____	7.5	
23:11:0311004:4	7	598275.91	1378501.9	_____	7.5	
23:11:0311004:4	8	598300.85	1378385.45	_____	7.5	

\_\_\_\_\_

М.П.

\_\_\_\_\_

\_\_\_\_\_

(наименование должности)

(подпись)

(инициалы, фамилия)

КАДАСТРОВЫЙ ПЛАН ТЕРРИТОРИИ

17.01.2019 г № 99/2019/239460268

Номер кадастрового квартала: 23:11:0311004					Лист № 105	Всего листов 232
Кадастровый номер земельного участка	Номера точек	Координаты		Описание закрепления на местности	Особые отметки (точность определения)	
		X	Y			
1	2	3	4	5	6	
23:11:0311004:4	9	598300.31	1378332.62	_____	7.5	
23:11:0311004:4	10	598321.08	1378241.13	_____	7.5	
23:11:0311004:4	11	598374.88	1378206.03	_____	7.5	
23:11:0311004:4	12	598494.72	1378113.15	_____	7.5	
23:11:0311004:4	1	598554.52	1378085.13	_____	7.5	
23:11:0311004:41	1	599200.28	1381758.36	Долговременный межевой знак	2.5	
23:11:0311004:41	2	599219.4	1382295.02	Долговременный межевой знак	2.5	
23:11:0311004:41	3	599051.09	1382301.87	Долговременный межевой знак	2.5	
23:11:0311004:41	4	599031.91	1381763.49	Долговременный межевой знак	2.5	
23:11:0311004:41	1	599200.28	1381758.36	Долговременный межевой знак	2.5	
23:11:0311004:43	1	597955.72	1379458.15	_____	2.5	
23:11:0311004:43	2	597960	1379482.43	_____	2.5	
23:11:0311004:43	3	597968.58	1379521.03	_____	2.5	
23:11:0311004:43	4	597989.99	1379529.91	_____	2.5	
23:11:0311004:43	5	597999.69	1379548.56	_____	2.5	
23:11:0311004:43	6	598000.21	1379578.17	_____	2.5	
23:11:0311004:43	7	598000.57	1379623.42	_____	2.5	
23:11:0311004:43	8	597966.87	1379681.31	_____	2.5	
23:11:0311004:43	9	597938.35	1379724.91	_____	2.5	
23:11:0311004:43	10	597924.33	1379732.65	_____	2.5	

\_\_\_\_\_

М.П.

\_\_\_\_\_

\_\_\_\_\_

(наименование должности)

(подпись)

(инициалы, фамилия)

КАДАСТРОВЫЙ ПЛАН ТЕРРИТОРИИ

17.01.2019 г № 99/2019/239460268

Номер кадастрового квартала: 23:11:0311004					Лист № 106	Всего листов 232
Кадастровый номер земельного участка	Номера точек	Координаты		Описание закрепления на местности	Особые отметки (точность определения)	
		X	Y			
1	2	3	4	5	6	
23:11:0311004:43	11	597934.08	1379801.71	_____	2.5	
23:11:0311004:43	12	597943.44	1379964.22	_____	2.5	
23:11:0311004:43	13	597868	1379960.28	_____	2.5	
23:11:0311004:43	14	597643.05	1379966.8	_____	2.5	
23:11:0311004:43	15	597636.14	1379550.97	_____	2.5	
23:11:0311004:43	16	597693.7	1379521.96	_____	2.5	
23:11:0311004:43	17	597750.03	1379500.35	_____	2.5	
23:11:0311004:43	18	597809.28	1379509.69	_____	2.5	
23:11:0311004:43	19	597820.36	1379533	_____	2.5	
23:11:0311004:43	20	597834.59	1379599.22	_____	2.5	
23:11:0311004:43	21	597872.27	1379676.35	_____	2.5	
23:11:0311004:43	22	597898.89	1379668.47	_____	2.5	
23:11:0311004:43	23	597903.01	1379618.63	_____	2.5	
23:11:0311004:43	24	597891.61	1379548.99	_____	2.5	
23:11:0311004:43	25	597878.7	1379465.85	_____	2.5	
23:11:0311004:43	1	597955.72	1379458.15	_____	2.5	
23:11:0311004:44	1	598477.55	1378577.41	_____	_____	
23:11:0311004:44	2	598463.12	1378707.89	_____	_____	
23:11:0311004:44	3	598302.44	1378711.62	_____	_____	
23:11:0311004:44	4	598162.03	1378713.82	_____	_____	

\_\_\_\_\_

М.П.

\_\_\_\_\_

\_\_\_\_\_

(наименование должности)

(подпись)

(инициалы, фамилия)

КАДАСТРОВЫЙ ПЛАН ТЕРРИТОРИИ

17.01.2019 г № 99/2019/239460268

Номер кадастрового квартала: 23:11:0311004					Лист № 107	Всего листов 232
Кадастровый номер земельного участка	Номера точек	Координаты		Описание закрепления на местности	Особые отметки (точность определения)	
		X	Y			
1	2	3	4	5	6	
23:11:0311004:44	5	597962.34	1378716.77	_____	_____	
23:11:0311004:44	6	597897.61	1378710.65	_____	_____	
23:11:0311004:44	7	597897.25	1378538.54	_____	_____	
23:11:0311004:44	8	598214.86	1378524.92	_____	_____	
23:11:0311004:44	9	598213.24	1378581.09	_____	_____	
23:11:0311004:44	1	598477.55	1378577.41	_____	_____	
23:11:0311004:45	1	596322.62	1382468.47	Закрепление отсутствует	2.5	
23:11:0311004:45	2	596347.62	1382482.28	Закрепление отсутствует	2.5	
23:11:0311004:45	3	596371.15	1382496.71	Закрепление отсутствует	2.5	
23:11:0311004:45	4	596394.97	1382508.95	Закрепление отсутствует	2.5	
23:11:0311004:45	5	596421.04	1382521.06	Закрепление отсутствует	2.5	
23:11:0311004:45	6	596478.11	1382537.16	Закрепление отсутствует	2.5	
23:11:0311004:45	7	596488.6	1382531.85	Закрепление отсутствует	2.5	
23:11:0311004:45	8	596497.11	1382537.32	Закрепление отсутствует	2.5	
23:11:0311004:45	9	596584.97	1382562.29	Закрепление отсутствует	2.5	
23:11:0311004:45	10	596617.19	1382574.3	Закрепление отсутствует	2.5	
23:11:0311004:45	11	596628.52	1382588.19	Закрепление отсутствует	2.5	
23:11:0311004:45	12	596628.01	1382688.03	Закрепление отсутствует	2.5	
23:11:0311004:45	13	596625.75	1382803.33	Закрепление отсутствует	2.5	
23:11:0311004:45	14	596625.37	1382807.43	Закрепление отсутствует	2.5	

\_\_\_\_\_  
(наименование должности)

М.П.

\_\_\_\_\_  
(подпись)

\_\_\_\_\_  
(инициалы, фамилия)

КАДАСТРОВЫЙ ПЛАН ТЕРРИТОРИИ

17.01.2019 г № 99/2019/239460268

Номер кадастрового квартала: 23:11:0311004					Лист № 108	Всего листов 232
Кадастровый номер земельного участка	Номера точек	Координаты		Описание закрепления на местности	Особые отметки (точность определения)	
		X	Y			
1	2	3	4	5	6	
23:11:0311004:45	15	596608.76	1382809.66	Закрепление отсутствует	2.5	
23:11:0311004:45	16	596564.48	1382811.16	Закрепление отсутствует	2.5	
23:11:0311004:45	17	596546.05	1382810.91	Закрепление отсутствует	2.5	
23:11:0311004:45	18	596524.4	1382809.11	Закрепление отсутствует	2.5	
23:11:0311004:45	19	596495.11	1382807.78	Закрепление отсутствует	2.5	
23:11:0311004:45	20	596488.9	1382806.01	Закрепление отсутствует	2.5	
23:11:0311004:45	21	596481.73	1382801.99	Закрепление отсутствует	2.5	
23:11:0311004:45	22	596476.17	1382799.96	Закрепление отсутствует	2.5	
23:11:0311004:45	23	596468.38	1382799.1	Закрепление отсутствует	2.5	
23:11:0311004:45	24	596459.09	1382801.36	Закрепление отсутствует	2.5	
23:11:0311004:45	25	596443.84	1382809.07	Закрепление отсутствует	2.5	
23:11:0311004:45	26	596435.19	1382812.95	Закрепление отсутствует	2.5	
23:11:0311004:45	27	596428.04	1382814.58	Закрепление отсутствует	2.5	
23:11:0311004:45	28	596410.77	1382816.39	Закрепление отсутствует	2.5	
23:11:0311004:45	29	596397.05	1382818.86	Закрепление отсутствует	2.5	
23:11:0311004:45	30	596392.34	1382819.84	Закрепление отсутствует	2.5	
23:11:0311004:45	31	596348.7	1382813.8	Закрепление отсутствует	2.5	
23:11:0311004:45	32	596339.1	1382812.67	Закрепление отсутствует	2.5	
23:11:0311004:45	33	596330.1	1382809.21	Закрепление отсутствует	2.5	
23:11:0311004:45	34	596303.38	1382800.35	Закрепление отсутствует	2.5	

(наименование должности)

М.П.

(подпись)

(инициалы, фамилия)

КАДАСТРОВЫЙ ПЛАН ТЕРРИТОРИИ

17.01.2019 г № 99/2019/239460268

Номер кадастрового квартала: 23:11:0311004					Лист № 109	Всего листов 232
Кадастровый номер земельного участка	Номера точек	Координаты		Описание закрепления на местности	Особые отметки (точность определения)	
		X	Y			
1	2	3	4	5	6	
23:11:0311004:45	35	596305.63	1382452.35	Закрепление отсутствует	2.5	
23:11:0311004:45	1	596322.62	1382468.47	Закрепление отсутствует	2.5	
23:11:0311004:50	1	595125.4	1381223.47	_____	2.5	
23:11:0311004:50	2	595156.02	1381246.9	_____	2.5	
23:11:0311004:50	3	595164.96	1381293.28	_____	2.5	
23:11:0311004:50	4	595159.18	1381332.29	_____	2.5	
23:11:0311004:50	5	594929.21	1381508.52	_____	2.5	
23:11:0311004:50	6	594833.9	1381435.17	_____	2.5	
23:11:0311004:50	7	595069.93	1381212.62	_____	2.5	
23:11:0311004:50	1	595125.4	1381223.47	_____	2.5	
23:11:0311004:51	1	595359.58	1381447.02	_____	0.1	
23:11:0311004:51	2	595351.45	1381400.35	_____	0.1	
23:11:0311004:51	3	595349.98	1381355.72	_____	0.1	
23:11:0311004:51	4	595350.53	1381300.55	_____	0.1	
23:11:0311004:51	5	595325.41	1381231.39	_____	0.1	
23:11:0311004:51	6	595335.11	1381208.25	_____	0.1	
23:11:0311004:51	7	595357.48	1381160.77	_____	0.1	
23:11:0311004:51	8	595370.71	1381130.55	_____	0.1	
23:11:0311004:51	9	595442.49	1381055.89	_____	0.1	
23:11:0311004:51	10	595457.94	1381056.57	_____	0.1	

\_\_\_\_\_  
(наименование должности)

М.П.

\_\_\_\_\_  
(подпись)

\_\_\_\_\_  
(инициалы, фамилия)



КАДАСТРОВЫЙ ПЛАН ТЕРРИТОРИИ

17.01.2019 г № 99/2019/239460268

Номер кадастрового квартала: 23:11:0311004					Лист № 110	Всего листов 232
Кадастровый номер земельного участка	Номера точек	Координаты		Описание закрепления на местности	Особые отметки (точность определения)	
		X	Y			
1	2	3	4	5	6	
23:11:0311004:51	11	595471.11	1381036.91	_____	0.1	
23:11:0311004:51	12	595490.66	1381045.78	_____	0.1	
23:11:0311004:51	13	595517.56	1381066.77	_____	0.1	
23:11:0311004:51	14	595490.66	1381181.06	_____	0.1	
23:11:0311004:51	15	595463.16	1381220.29	_____	0.1	
23:11:0311004:51	16	595446.38	1381243.61	_____	0.1	
23:11:0311004:51	17	595427.05	1381265.65	_____	0.1	
23:11:0311004:51	18	595423.39	1381277.45	_____	0.1	
23:11:0311004:51	19	595418.49	1381296.88	_____	0.1	
23:11:0311004:51	20	595423.54	1381313.23	_____	0.1	
23:11:0311004:51	21	595434.01	1381318.39	_____	0.1	
23:11:0311004:51	22	595472.54	1381334.83	_____	0.1	
23:11:0311004:51	23	595466.7	1381364.47	_____	0.1	
23:11:0311004:51	24	595474.5	1381379.23	_____	0.1	
23:11:0311004:51	25	595465.22	1381467.52	_____	0.1	
23:11:0311004:51	1	595359.58	1381447.02	_____	0.1	
23:11:0311004:54	1	597797.44	1383440.62	Временный межевой знак	0.01	
23:11:0311004:54	2	597855.32	1383444.21	Временный межевой знак	0.01	
23:11:0311004:54	3	597892.22	1383441.11	Временный межевой знак	0.01	
23:11:0311004:54	4	598118.71	1383301.16	Временный межевой знак	0.01	

(наименование должности)

М.П.

(подпись)

(инициалы, фамилия)

КАДАСТРОВЫЙ ПЛАН ТЕРРИТОРИИ

17.01.2019 г № 99/2019/239460268

Номер кадастрового квартала: 23:11:0311004					Лист № 111	Всего листов 232
Кадастровый номер земельного участка	Номера точек	Координаты		Описание закрепления на местности	Особые отметки (точность определения)	
		X	Y			
1	2	3	4	5	6	
23:11:0311004:54	5	598134.59	1383254.25	Временный межевой знак	0.01	
23:11:0311004:54	6	598123.77	1383220.53	Временный межевой знак	0.01	
23:11:0311004:54	7	598083.88	1383164.94	Временный межевой знак	0.01	
23:11:0311004:54	8	597916.35	1383072.98	Временный межевой знак	0.01	
23:11:0311004:54	9	597882.26	1383017.97	Временный межевой знак	0.01	
23:11:0311004:54	10	597824.43	1383014.25	Временный межевой знак	0.01	
23:11:0311004:54	1	597797.44	1383440.62	Временный межевой знак	0.01	
23:11:0311004:55	1.1	596473.7	1379009.14	_____	_____	
23:11:0311004:55	1.2	596485.89	1379031.29	_____	_____	
23:11:0311004:55	1.3	596496.33	1379045.66	_____	_____	
23:11:0311004:55	1.4	596491.3	1379053.3	_____	_____	
23:11:0311004:55	1.5	596498.32	1379070.6	_____	_____	
23:11:0311004:55	1.6	596477.09	1379091.71	_____	_____	
23:11:0311004:55	1.7	596459.76	1379117.15	_____	_____	
23:11:0311004:55	1.8	596469.61	1379127.56	_____	_____	
23:11:0311004:55	1.9	596485.92	1379119.57	_____	_____	
23:11:0311004:55	1.10	596489.29	1379121.18	_____	_____	
23:11:0311004:55	1.11	596484.61	1379136.18	_____	_____	
23:11:0311004:55	1.12	596463.98	1379150.54	_____	_____	
23:11:0311004:55	1.13	596447.5	1379174.31	_____	_____	

\_\_\_\_\_  
(наименование должности)

М.П.

\_\_\_\_\_  
(подпись)

\_\_\_\_\_  
(инициалы, фамилия)

КАДАСТРОВЫЙ ПЛАН ТЕРРИТОРИИ

17.01.2019 г № 99/2019/239460268

Номер кадастрового квартала: 23:11:0311004					Лист № 112	Всего листов 232
Кадастровый номер земельного участка	Номера точек	Координаты		Описание закрепления на местности	Особые отметки (точность определения)	
		X	Y			
1	2	3	4	5	6	
23:11:0311004:55	1.14	596427.88	1379195.32	_____	_____	
23:11:0311004:55	1.15	596422.93	1379207.38	_____	_____	
23:11:0311004:55	1.16	596410.75	1379220.8	_____	_____	
23:11:0311004:55	1.17	596407.29	1379233.26	_____	_____	
23:11:0311004:55	1.18	596400.6	1379250.99	_____	_____	
23:11:0311004:55	1.19	596404.35	1379259.45	_____	_____	
23:11:0311004:55	1.20	596424.43	1379267.45	_____	_____	
23:11:0311004:55	1.21	596431.91	1379267.49	_____	_____	
23:11:0311004:55	1.22	596415.1	1379375.6	_____	_____	
23:11:0311004:55	1.23	596408.96	1379373.07	_____	_____	
23:11:0311004:55	1.24	596385.82	1379360.5	_____	_____	
23:11:0311004:55	1.25	596368.23	1379346.44	_____	_____	
23:11:0311004:55	1.26	596352.85	1379339	_____	_____	
23:11:0311004:55	1.27	596334.86	1379335.94	_____	_____	
23:11:0311004:55	1.28	596310.92	1379339.8	_____	_____	
23:11:0311004:55	1.29	596284.78	1379343.46	_____	_____	
23:11:0311004:55	1.30	596260.84	1379340.91	_____	_____	
23:11:0311004:55	1.31	596234.17	1379347.88	_____	_____	
23:11:0311004:55	1.32	596224.58	1379357.83	_____	_____	
23:11:0311004:55	1.33	596213.51	1379354.94	_____	_____	

\_\_\_\_\_

М.П.

\_\_\_\_\_

\_\_\_\_\_

(наименование должности)

(подпись)

(инициалы, фамилия)

КАДАСТРОВЫЙ ПЛАН ТЕРРИТОРИИ

17.01.2019 г № 99/2019/239460268

Номер кадастрового квартала: 23:11:0311004					Лист № 113	Всего листов 232
Кадастровый номер земельного участка	Номера точек	Координаты		Описание закрепления на местности	Особые отметки (точность определения)	
		X	Y			
1	2	3	4	5	6	
23:11:0311004:55	1.34	596199.43	1379369.72	_____	_____	
23:11:0311004:55	1.35	596189.01	1379384.87	_____	_____	
23:11:0311004:55	1.36	596170.1	1379391.34	_____	_____	
23:11:0311004:55	1.37	596145.74	1379397.11	_____	_____	
23:11:0311004:55	1.38	596128.77	1379387	_____	_____	
23:11:0311004:55	1.39	596110.24	1379373.74	_____	_____	
23:11:0311004:55	1.40	596104.56	1379344.73	_____	_____	
23:11:0311004:55	1.41	596124.03	1379299.42	_____	_____	
23:11:0311004:55	1.42	596118.85	1379285.2	_____	_____	
23:11:0311004:55	1.43	596110.06	1379258.44	_____	_____	
23:11:0311004:55	1.44	596117.86	1379242.43	_____	_____	
23:11:0311004:55	1.45	596115.51	1379221.83	_____	_____	
23:11:0311004:55	1.46	596116.56	1379206.03	_____	_____	
23:11:0311004:55	1.47	596119.72	1379173.85	_____	_____	
23:11:0311004:55	1.48	596112.84	1379150.24	_____	_____	
23:11:0311004:55	1.1	596473.7	1379009.14	_____	_____	
23:11:0311004:55	2.1	596258.45	1379127.76	_____	_____	
23:11:0311004:55	2.2	596260.81	1379133.99	_____	_____	
23:11:0311004:55	2.3	596254.19	1379136.32	_____	_____	
23:11:0311004:55	2.4	596251.94	1379130.26	_____	_____	

\_\_\_\_\_

М.П.

\_\_\_\_\_

\_\_\_\_\_

(наименование должности)

(подпись)

(инициалы, фамилия)

КАДАСТРОВЫЙ ПЛАН ТЕРРИТОРИИ

17.01.2019 г № 99/2019/239460268

Номер кадастрового квартала: 23:11:0311004					Лист № 114	Всего листов 232
Кадастровый номер земельного участка	Номера точек	Координаты		Описание закрепления на местности	Особые отметки (точность определения)	
		X	Y			
1	2	3	4	5	6	
23:11:0311004:55	2.1	596258.45	1379127.76	_____	_____	
23:11:0311004:55	3.1	596243.37	1379132.05	_____	_____	
23:11:0311004:55	3.2	596235.84	1379134.76	_____	_____	
23:11:0311004:55	3.3	596238.45	1379142.36	_____	_____	
23:11:0311004:55	3.4	596245.99	1379139.64	_____	_____	
23:11:0311004:55	3.1	596243.37	1379132.05	_____	_____	
23:11:0311004:57	1	597534.03	1381367.93	_____	_____	
23:11:0311004:57	2	597535.37	1381414.78	_____	_____	
23:11:0311004:57	3	597535.54	1381423.45	_____	_____	
23:11:0311004:57	4	597537.7	1381514.45	_____	_____	
23:11:0311004:57	5	596609.48	1381530.86	_____	_____	
23:11:0311004:57	6	596607.44	1381522.03	_____	_____	
23:11:0311004:57	7	596606.19	1381516.61	_____	_____	
23:11:0311004:57	8	596598.78	1381425.5	_____	_____	
23:11:0311004:57	9	596595.46	1381384.61	_____	_____	
23:11:0311004:57	1	597534.03	1381367.93	_____	_____	
23:11:0311004:58	1	597955.92	1379987.1	_____	_____	
23:11:0311004:58	2	597964.59	1380076.33	_____	_____	
23:11:0311004:58	3	597883.8	1380318.89	_____	_____	
23:11:0311004:58	4	597821.94	1380425.32	_____	_____	

\_\_\_\_\_

М.П.

\_\_\_\_\_

\_\_\_\_\_

(наименование должности)

(подпись)

(инициалы, фамилия)

КАДАСТРОВЫЙ ПЛАН ТЕРРИТОРИИ

17.01.2019 г № 99/2019/239460268

Номер кадастрового квартала: 23:11:0311004					Лист № 115	Всего листов 232
Кадастровый номер земельного участка	Номера точек	Координаты		Описание закрепления на местности	Особые отметки (точность определения)	
		X	Y			
1	2	3	4	5	6	
23:11:0311004:58	5	597750.76	1380503.95	_____	_____	
23:11:0311004:58	6	597716.7	1380578.81	_____	_____	
23:11:0311004:58	7	597626	1380608.29	_____	_____	
23:11:0311004:58	8	597634.11	1379998.32	_____	_____	
23:11:0311004:58	9	597795.86	1379993.72	_____	_____	
23:11:0311004:58	1	597955.92	1379987.1	_____	_____	
23:11:0311004:59	1	596802.32	1380355.44	Закрепление отсутствует	2.5	
23:11:0311004:59	2	596852.61	1380493	Закрепление отсутствует	2.5	
23:11:0311004:59	3	596924.92	1380549.98	Закрепление отсутствует	2.5	
23:11:0311004:59	4	597020.83	1380683.18	Закрепление отсутствует	2.5	
23:11:0311004:59	5	596516.92	1380694.69	Закрепление отсутствует	2.5	
23:11:0311004:59	6	596503.03	1380497.63	Закрепление отсутствует	2.5	
23:11:0311004:59	7	596484.17	1380230.11	Закрепление отсутствует	2.5	
23:11:0311004:59	8	596679.01	1380226.15	Закрепление отсутствует	2.5	
23:11:0311004:59	1	596802.32	1380355.44	Закрепление отсутствует	2.5	
23:11:0311004:60	1	595025.18	1381111.39	_____	2.5	
23:11:0311004:60	2	595020.31	1381169.6	_____	2.5	
23:11:0311004:60	3	595020.5	1381206.37	_____	2.5	
23:11:0311004:60	4	595035.12	1381215.95	_____	2.5	
23:11:0311004:60	5	595069.93	1381212.62	_____	2.5	

\_\_\_\_\_  
(наименование должности)

М.П.

\_\_\_\_\_  
(подпись)

\_\_\_\_\_  
(инициалы, фамилия)

КАДАСТРОВЫЙ ПЛАН ТЕРРИТОРИИ

17 . 01 . 2019 г № 99/2019/239460268

Номер кадастрового квартала: 23:11:0311004					Лист № <u>116</u>	Всего листов <u>232</u>
Кадастровый номер земельного участка	Номера точек	Координаты		Описание закрепления на местности	Особые отметки (точность определения)	
		Х	Y			
1	2	3	4	5	6	
23:11:0311004:60	6	594833.9	1381435.17	_____	2.5	
23:11:0311004:60	7	594824.82	1381422.1	_____	2.5	
23:11:0311004:60	8	594796.3	1381379.61	_____	2.5	
23:11:0311004:60	9	594781.47	1381353.61	_____	2.5	
23:11:0311004:60	10	594790.93	1381338.03	_____	2.5	
23:11:0311004:60	11	594864.46	1381250.2	_____	2.5	
23:11:0311004:60	12	594870.42	1381227.85	_____	2.5	
23:11:0311004:60	13	594881.54	1381204.87	_____	2.5	
23:11:0311004:60	14	594882.02	1381189.89	_____	2.5	
23:11:0311004:60	15	594881.85	1381123.85	_____	2.5	
23:11:0311004:60	16	594984.92	1381057.1	_____	2.5	
23:11:0311004:60	17	594998.63	1381100.39	_____	2.5	
23:11:0311004:60	1	595025.18	1381111.39	_____	2.5	
23:11:0311004:62	1.1	598315.33	1378266.48	_____	2.5	
23:11:0311004:62	1.2	598300.31	1378332.62	_____	2.5	
23:11:0311004:62	1.3	598300.85	1378385.45	_____	2.5	
23:11:0311004:62	1.4	598286.24	1378453.68	_____	2.5	
23:11:0311004:62	1.5	598217.15	1378445.37	_____	2.5	
23:11:0311004:62	1.6	598221.13	1378306.76	_____	2.5	
23:11:0311004:62	1.1	598315.33	1378266.48	_____	2.5	

\_\_\_\_\_  
(наименование должности)

М.П.

\_\_\_\_\_  
(подпись)

\_\_\_\_\_  
(инициалы, фамилия)

КАДАСТРОВЫЙ ПЛАН ТЕРРИТОРИИ

17.01.2019 г № 99/2019/239460268

Номер кадастрового квартала: 23:11:0311004					Лист № 117	Всего листов 232
Кадастровый номер земельного участка	Номера точек	Координаты		Описание закрепления на местности	Особые отметки (точность определения)	
		Х	У			
1	2	3	4	5	6	
23:11:0311004:62	2.1	598239.05	1378431.69	_____	0.5	
23:11:0311004:62	2.2	598239.44	1378434.66	_____	0.5	
23:11:0311004:62	2.3	598236.46	1378435.05	_____	0.5	
23:11:0311004:62	2.4	598236.07	1378432.08	_____	0.5	
23:11:0311004:62	2.1	598239.05	1378431.69	_____	0.5	
23:11:0311004:65	1	597327.25	1383680.88	_____	0.3	
23:11:0311004:65	2	597329.91	1383676.65	_____	0.3	
23:11:0311004:65	3	597334.99	1383679.86	_____	0.3	
23:11:0311004:65	4	597332.32	1383684.09	_____	0.3	
23:11:0311004:65	1	597327.25	1383680.88	_____	0.3	
23:11:0311004:66	1	597312.34	1383702.51	_____	0.3	
23:11:0311004:66	2	597316.79	1383704.79	_____	0.3	
23:11:0311004:66	3	597314.06	1383710.13	_____	0.3	
23:11:0311004:66	4	597309.61	1383707.85	_____	0.3	
23:11:0311004:66	1	597312.34	1383702.51	_____	0.3	
23:11:0311004:68	1	597541.36	1381665.18	_____	_____	
23:11:0311004:68	2	597541.61	1381674.4	_____	_____	
23:11:0311004:68	3	597543.92	1381759.16	_____	_____	
23:11:0311004:68	4	597545.18	1381780.89	_____	_____	
23:11:0311004:68	5	597552.43	1381902.93	_____	_____	

\_\_\_\_\_  
(наименование должности)

М.П.

\_\_\_\_\_  
(подпись)

\_\_\_\_\_  
(инициалы, фамилия)



КАДАСТРОВЫЙ ПЛАН ТЕРРИТОРИИ

17.01.2019 г № 99/2019/239460268

Номер кадастрового квартала: 23:11:0311004					Лист № 118	Всего листов 232
Кадастровый номер земельного участка	Номера точек	Координаты		Описание закрепления на местности	Особые отметки (точность определения)	
		X	Y			
1	2	3	4	5	6	
23:11:0311004:68	6	596843.64	1381915.52	_____	_____	
23:11:0311004:68	7	596843.38	1381911.11	_____	_____	
23:11:0311004:68	8	596839.86	1381851.54	_____	_____	
23:11:0311004:68	9	596773.72	1381785.66	_____	_____	
23:11:0311004:68	10	596757.54	1381769.5	_____	_____	
23:11:0311004:68	11	596684.13	1381703.85	_____	_____	
23:11:0311004:68	12	596663.6	1381680.77	_____	_____	
23:11:0311004:68	1	597541.36	1381665.18	_____	_____	
23:11:0311004:69	1	599190.17	1381199.3	_____	_____	
23:11:0311004:69	2	599191.18	1381244.99	_____	_____	
23:11:0311004:69	3	599191.97	1381281.48	_____	_____	
23:11:0311004:69	4	597540.34	1381364.37	_____	_____	
23:11:0311004:69	5	597538.03	1381282.21	_____	_____	
23:11:0311004:69	1	599190.17	1381199.3	_____	_____	
23:11:0311004:70	1	596506.28	1381765.5	_____	_____	
23:11:0311004:70	2	596307.3	1382168.56	_____	_____	
23:11:0311004:70	3	596287.83	1382139.79	_____	_____	
23:11:0311004:70	4	596278.76	1382109.09	_____	_____	
23:11:0311004:70	5	596268.45	1382015.53	_____	_____	
23:11:0311004:70	6	596301.43	1381938.51	_____	_____	

\_\_\_\_\_

М.П.

\_\_\_\_\_

\_\_\_\_\_

(наименование должности)

(подпись)

(инициалы, фамилия)

КАДАСТРОВЫЙ ПЛАН ТЕРРИТОРИИ

17.01.2019 г № 99/2019/239460268

Номер кадастрового квартала: 23:11:0311004					Лист № 119	Всего листов 232
Кадастровый номер земельного участка	Номера точек	Координаты		Описание закрепления на местности	Особые отметки (точность определения)	
		X	Y			
1	2	3	4	5	6	
23:11:0311004:70	7	596297.23	1381900.03	_____	_____	
23:11:0311004:70	8	596318.33	1381857.95	_____	_____	
23:11:0311004:70	9	596355.73	1381776.76	_____	_____	
23:11:0311004:70	10	596381.73	1381728.78	_____	_____	
23:11:0311004:70	11	596420.68	1381737.24	_____	_____	
23:11:0311004:70	12	596457.16	1381755.47	_____	_____	
23:11:0311004:70	13	596483.32	1381764.19	_____	_____	
23:11:0311004:70	1	596506.28	1381765.5	_____	_____	
23:11:0311004:71	1	597525.16	1381132.94	_____	_____	
23:11:0311004:71	2	597529.74	1381216.37	_____	_____	
23:11:0311004:71	3	597530.08	1381229.24	_____	_____	
23:11:0311004:71	4	597532.82	1381325.26	_____	_____	
23:11:0311004:71	5	597534.03	1381367.93	_____	_____	
23:11:0311004:71	6	596595.46	1381384.61	_____	_____	
23:11:0311004:71	7	596594.04	1381367.03	_____	_____	
23:11:0311004:71	8	596587.72	1381329.02	_____	_____	
23:11:0311004:71	9	596582.29	1381296.31	_____	_____	
23:11:0311004:71	10	596575.88	1381232.4	_____	_____	
23:11:0311004:71	11	596572.51	1381198.74	_____	_____	
23:11:0311004:71	12	596573.06	1381136.69	_____	_____	

\_\_\_\_\_

М.П.

\_\_\_\_\_

\_\_\_\_\_

(наименование должности)

(подпись)

(инициалы, фамилия)

КАДАСТРОВЫЙ ПЛАН ТЕРРИТОРИИ

17.01.2019 г № 99/2019/239460268

Номер кадастрового квартала: 23:11:0311004					Лист № 120	Всего листов 232
Кадастровый номер земельного участка	Номера точек	Координаты		Описание закрепления на местности	Особые отметки (точность определения)	
		X	Y			
1	2	3	4	5	6	
23:11:0311004:71	1	597525.16	1381132.94	_____	_____	
23:11:0311004:72	1	597537.7	1381514.45	_____	_____	
23:11:0311004:72	2	597540.53	1381633.86	_____	_____	
23:11:0311004:72	3	597541.36	1381665.18	_____	_____	
23:11:0311004:72	4	596663.6	1381680.77	_____	_____	
23:11:0311004:72	5	596655.48	1381671.63	_____	_____	
23:11:0311004:72	6	596637.22	1381651.06	_____	_____	
23:11:0311004:72	7	596609.48	1381530.86	_____	_____	
23:11:0311004:72	1	597537.7	1381514.45	_____	_____	
23:11:0311004:73	1	596305.63	1382452.35	_____	_____	
23:11:0311004:73	2	596303.38	1382800.35	_____	_____	
23:11:0311004:73	3	596207.48	1382757.52	_____	_____	
23:11:0311004:73	4	596189.3	1382745.37	_____	_____	
23:11:0311004:73	5	596174.17	1382732.4	_____	_____	
23:11:0311004:73	6	596162	1382716.82	_____	_____	
23:11:0311004:73	7	596135.98	1382690.61	_____	_____	
23:11:0311004:73	8	596120.18	1382670	_____	_____	
23:11:0311004:73	9	596113.74	1382642.34	_____	_____	
23:11:0311004:73	10	596113.08	1382602.81	_____	_____	
23:11:0311004:73	11	596056.45	1382577.82	_____	_____	

\_\_\_\_\_  
(наименование должности)

М.П.

\_\_\_\_\_  
(подпись)

\_\_\_\_\_  
(инициалы, фамилия)

КАДАСТРОВЫЙ ПЛАН ТЕРРИТОРИИ

17.01.2019 г № 99/2019/239460268

Номер кадастрового квартала: 23:11:0311004					Лист № 121	Всего листов 232
Кадастровый номер земельного участка	Номера точек	Координаты		Описание закрепления на местности	Особые отметки (точность определения)	
		X	Y			
1	2	3	4	5	6	
23:11:0311004:73	12	596058.85	1382250.79	_____	_____	
23:11:0311004:73	13	596082.75	1382259.03	_____	_____	
23:11:0311004:73	14	596094.62	1382267.97	_____	_____	
23:11:0311004:73	15	596125.18	1382280.22	_____	_____	
23:11:0311004:73	16	596141.89	1382294.55	_____	_____	
23:11:0311004:73	17	596156.98	1382315.52	_____	_____	
23:11:0311004:73	18	596157.06	1382329.12	_____	_____	
23:11:0311004:73	19	596183.65	1382334.71	_____	_____	
23:11:0311004:73	20	596195.52	1382351.54	_____	_____	
23:11:0311004:73	21	596223.06	1382378.85	_____	_____	
23:11:0311004:73	22	596274.75	1382423.76	_____	_____	
23:11:0311004:73	23	596291.03	1382439.99	_____	_____	
23:11:0311004:73	1	596305.63	1382452.35	_____	_____	
23:11:0311004:74	1	599189.61	1381173.89	_____	_____	
23:11:0311004:74	2	599189.71	1381178.61	_____	_____	
23:11:0311004:74	3	599190.17	1381199.3	_____	_____	
23:11:0311004:74	4	597538.03	1381282.21	_____	_____	
23:11:0311004:74	5	597537.17	1381251.87	_____	_____	
23:11:0311004:74	6	597647.3	1381251.29	_____	_____	
23:11:0311004:74	1	599189.61	1381173.89	_____	_____	

\_\_\_\_\_

М.П.

\_\_\_\_\_

\_\_\_\_\_

(наименование должности)

(подпись)

(инициалы, фамилия)

КАДАСТРОВЫЙ ПЛАН ТЕРРИТОРИИ

17.01.2019 г № 99/2019/239460268

Номер кадастрового квартала: 23:11:0311004					Лист № 122	Всего листов 232
Кадастровый номер земельного участка	Номера точек	Координаты		Описание закрепления на местности	Особые отметки (точность определения)	
		X	Y			
1	2	3	4	5	6	
23:11:0311004:75	1	596943.64	1379516.18	_____	2.5	
23:11:0311004:75	2	596929.52	1379987.45	_____	2.5	
23:11:0311004:75	3	596904.42	1379987.95	_____	2.5	
23:11:0311004:75	4	596757.8	1379990.71	_____	2.5	
23:11:0311004:75	5	596654.01	1379863.97	_____	2.5	
23:11:0311004:75	6	596632.15	1379844.79	_____	2.5	
23:11:0311004:75	7	596600.89	1379826.82	_____	2.5	
23:11:0311004:75	8	596531.06	1379827.61	_____	2.5	
23:11:0311004:75	9	596542.42	1379728.2	_____	2.5	
23:11:0311004:75	10	596604.88	1379700.2	_____	2.5	
23:11:0311004:75	11	596600.91	1379650.97	_____	2.5	
23:11:0311004:75	12	596613.92	1379635.36	_____	2.5	
23:11:0311004:75	13	596712.77	1379582.69	_____	2.5	
23:11:0311004:75	14	596735.03	1379564.95	_____	2.5	
23:11:0311004:75	15	596753.24	1379545.11	_____	2.5	
23:11:0311004:75	16	596811.35	1379494.09	_____	2.5	
23:11:0311004:75	17	596834.66	1379489.53	_____	2.5	
23:11:0311004:75	18	596919.26	1379510.22	_____	2.5	
23:11:0311004:75	1	596943.64	1379516.18	_____	2.5	
23:11:0311004:76	1	596432.68	1379262.55	_____	_____	

\_\_\_\_\_

М.П.

\_\_\_\_\_

\_\_\_\_\_

(наименование должности)

(подпись)

(инициалы, фамилия)

КАДАСТРОВЫЙ ПЛАН ТЕРРИТОРИИ

17.01.2019 г № 99/2019/239460268

Номер кадастрового квартала: 23:11:0311004					Лист № 123	Всего листов 232
Кадастровый номер земельного участка	Номера точек	Координаты		Описание закрепления на местности	Особые отметки (точность определения)	
		X	Y			
1	2	3	4	5	6	
23:11:0311004:76	2	596444.8	1379262.71	_____	_____	
23:11:0311004:76	3	596463.81	1379256.72	_____	_____	
23:11:0311004:76	4	596479.65	1379245.73	_____	_____	
23:11:0311004:76	5	596510.49	1379228.59	_____	_____	
23:11:0311004:76	6	596550.63	1379197.9	_____	_____	
23:11:0311004:76	7	596557	1379173.69	_____	_____	
23:11:0311004:76	8	596584.31	1379132.48	_____	_____	
23:11:0311004:76	9	596602.92	1379132.08	_____	_____	
23:11:0311004:76	10	596623.74	1379165.94	_____	_____	
23:11:0311004:76	11	596641.25	1379193.62	_____	_____	
23:11:0311004:76	12	596644.89	1379215.01	_____	_____	
23:11:0311004:76	13	596652.9	1379232.26	_____	_____	
23:11:0311004:76	14	596661.79	1379261.32	_____	_____	
23:11:0311004:76	15	596679.98	1379301.48	_____	_____	
23:11:0311004:76	16	596686.14	1379326.69	_____	_____	
23:11:0311004:76	17	596680.57	1379362.49	_____	_____	
23:11:0311004:76	18	596663.44	1379388.96	_____	_____	
23:11:0311004:76	19	596647.68	1379406.23	_____	_____	
23:11:0311004:76	20	596629.8	1379419.61	_____	_____	
23:11:0311004:76	21	596618.4	1379441.84	_____	_____	

\_\_\_\_\_

М.П.

\_\_\_\_\_

\_\_\_\_\_

(наименование должности)

(подпись)

(инициалы, фамилия)

КАДАСТРОВЫЙ ПЛАН ТЕРРИТОРИИ

17.01.2019 г № 99/2019/239460268

Номер кадастрового квартала: 23:11:0311004					Лист № 124	Всего листов 232
Кадастровый номер земельного участка	Номера точек	Координаты		Описание закрепления на местности	Особые отметки (точность определения)	
		X	Y			
1	2	3	4	5	6	
23:11:0311004:76	22	596606.76	1379451.02	_____	_____	
23:11:0311004:76	23	596556.34	1379463.94	_____	_____	
23:11:0311004:76	24	596518.57	1379456.2	_____	_____	
23:11:0311004:76	25	596479.14	1379423.56	_____	_____	
23:11:0311004:76	26	596469.52	1379407.78	_____	_____	
23:11:0311004:76	27	596450.24	1379390.08	_____	_____	
23:11:0311004:76	28	596415.1	1379375.6	_____	_____	
23:11:0311004:76	1	596432.68	1379262.55	_____	_____	
23:11:0311004:77	1	596639.31	1380005.39	_____	_____	
23:11:0311004:77	2	596640.22	1380082.48	_____	_____	
23:11:0311004:77	3	596543.21	1380101.67	_____	_____	
23:11:0311004:77	4	596546.04	1380125.81	_____	_____	
23:11:0311004:77	5	596634.25	1380179.2	_____	_____	
23:11:0311004:77	6	596679.01	1380226.15	_____	_____	
23:11:0311004:77	7	596302.14	1380233.82	_____	_____	
23:11:0311004:77	8	596262.07	1380189.54	_____	_____	
23:11:0311004:77	9	596185.49	1380126.04	_____	_____	
23:11:0311004:77	10	596187.61	1379802.06	_____	_____	
23:11:0311004:77	11	596232.46	1379819.05	_____	_____	
23:11:0311004:77	12	596258.55	1379817.5	_____	_____	

\_\_\_\_\_

М.П.

\_\_\_\_\_

\_\_\_\_\_

(наименование должности)

(подпись)

(инициалы, фамилия)

КАДАСТРОВЫЙ ПЛАН ТЕРРИТОРИИ

17.01.2019 г № 99/2019/239460268

Номер кадастрового квартала: 23:11:0311004					Лист № 125	Всего листов 232
Кадастровый номер земельного участка	Номера точек	Координаты		Описание закрепления на местности	Особые отметки (точность определения)	
		X	Y			
1	2	3	4	5	6	
23:11:0311004:77	13	596223.29	1379987.17	_____	_____	
23:11:0311004:77	14	596258.65	1380035.12	_____	_____	
23:11:0311004:77	15	596353.48	1379985.37	_____	_____	
23:11:0311004:77	16	596454.6	1379888.74	_____	_____	
23:11:0311004:77	17	596478.24	1379884.06	_____	_____	
23:11:0311004:77	18	596512.15	1379651.02	_____	_____	
23:11:0311004:77	19	596524.82	1379653.92	_____	_____	
23:11:0311004:77	20	596496.91	1379886	_____	_____	
23:11:0311004:77	1	596639.31	1380005.39	_____	_____	
23:11:0311004:78	1	597097.86	1380775.96	_____	_____	
23:11:0311004:78	2	596676.2	1380804.98	_____	_____	
23:11:0311004:78	3	596604.34	1380807.17	_____	_____	
23:11:0311004:78	4	596524.82	1380806.81	_____	_____	
23:11:0311004:78	5	596516.92	1380694.69	_____	_____	
23:11:0311004:78	6	597020.83	1380683.18	_____	_____	
23:11:0311004:78	7	597029.91	1380695.78	_____	_____	
23:11:0311004:78	1	597097.86	1380775.96	_____	_____	
23:11:0311004:79	1	596517.43	1380816.44	_____	_____	
23:11:0311004:79	2	596476.35	1380862.62	_____	_____	
23:11:0311004:79	3	596508.61	1380965.37	_____	_____	

\_\_\_\_\_

М.П.

\_\_\_\_\_

\_\_\_\_\_

(наименование должности)

(подпись)

(инициалы, фамилия)



КАДАСТРОВЫЙ ПЛАН ТЕРРИТОРИИ

17.01.2019 г № 99/2019/239460268

Номер кадастрового квартала: 23:11:0311004					Лист № 126	Всего листов 232
Кадастровый номер земельного участка	Номера точек	Координаты		Описание закрепления на местности	Особые отметки (точность определения)	
		X	Y			
1	2	3	4	5	6	
23:11:0311004:79	4	596470.74	1380943.93	_____	_____	
23:11:0311004:79	5	596443.85	1380835.42	_____	_____	
23:11:0311004:79	6	596400.98	1380768.48	_____	_____	
23:11:0311004:79	7	596388.75	1380649.92	_____	_____	
23:11:0311004:79	8	596464.5	1380531.05	_____	_____	
23:11:0311004:79	9	596476.05	1380476.46	_____	_____	
23:11:0311004:79	10	596494.55	1380490.98	_____	_____	
23:11:0311004:79	1	596517.43	1380816.44	_____	_____	
23:11:0311004:80	1	597626	1380608.29	_____	7.5	
23:11:0311004:80	2	597599.14	1380617	_____	7.5	
23:11:0311004:80	3	597543.69	1380585.65	_____	7.5	
23:11:0311004:80	4	597464.7	1380506.37	_____	7.5	
23:11:0311004:80	5	597479.17	1380002.69	_____	7.5	
23:11:0311004:80	6	597634.11	1379998.32	_____	7.5	
23:11:0311004:80	1	597626	1380608.29	_____	7.5	
23:11:0311004:81	1	598221.13	1378306.76	_____	_____	
23:11:0311004:81	2	598215.76	1378493.6	_____	_____	
23:11:0311004:81	3	598214.86	1378524.92	_____	_____	
23:11:0311004:81	4	597897.25	1378538.54	_____	_____	
23:11:0311004:81	5	597897.07	1378496.24	_____	_____	

\_\_\_\_\_  
(наименование должности)

М.П.

\_\_\_\_\_  
(подпись)

\_\_\_\_\_  
(инициалы, фамилия)

КАДАСТРОВЫЙ ПЛАН ТЕРРИТОРИИ

17.01.2019 г № 99/2019/239460268

Номер кадастрового квартала: 23:11:0311004					Лист № 127	Всего листов 232
Кадастровый номер земельного участка	Номера точек	Координаты		Описание закрепления на местности	Особые отметки (точность определения)	
		X	Y			
1	2	3	4	5	6	
23:11:0311004:81	6	598060.77	1378478.89	_____	_____	
23:11:0311004:81	7	598080	1378350.53	_____	_____	
23:11:0311004:81	8	598111.8	1378312.62	_____	_____	
23:11:0311004:81	1	598221.13	1378306.76	_____	_____	
23:11:0311004:82	1	599200.87	1377685.73	_____	_____	
23:11:0311004:82	2	599195.92	1377686.4	_____	_____	
23:11:0311004:82	3	599172.48	1377698.98	_____	_____	
23:11:0311004:82	4	599162.5	1377708.46	_____	_____	
23:11:0311004:82	5	599153.63	1377717.52	_____	_____	
23:11:0311004:82	6	599145.08	1377728.24	_____	_____	
23:11:0311004:82	7	599139.06	1377741.04	_____	_____	
23:11:0311004:82	8	599139.51	1377754.32	_____	_____	
23:11:0311004:82	9	599145.68	1377771.04	_____	_____	
23:11:0311004:82	10	599151.96	1377778.76	_____	_____	
23:11:0311004:82	11	599160.28	1377784.31	_____	_____	
23:11:0311004:82	12	599172.36	1377787.37	_____	_____	
23:11:0311004:82	13	599186.18	1377788.73	_____	_____	
23:11:0311004:82	14	599211.07	1377785.7	_____	_____	
23:11:0311004:82	15	599222.24	1377781.88	_____	_____	
23:11:0311004:82	16	599232.07	1377777.14	_____	_____	

\_\_\_\_\_

М.П.

\_\_\_\_\_

\_\_\_\_\_

(наименование должности)

(подпись)

(инициалы, фамилия)

КАДАСТРОВЫЙ ПЛАН ТЕРРИТОРИИ

17.01.2019 г № 99/2019/239460268

Номер кадастрового квартала: 23:11:0311004					Лист № 128	Всего листов 232
Кадастровый номер земельного участка	Номера точек	Координаты		Описание закрепления на местности	Особые отметки (точность определения)	
		X	Y			
1	2	3	4	5	6	
23:11:0311004:82	17	599254.65	1377762.15	_____	_____	
23:11:0311004:82	18	599259.94	1377757.23	_____	_____	
23:11:0311004:82	19	599282.19	1377784.17	_____	_____	
23:11:0311004:82	20	599275.2	1377789.89	_____	_____	
23:11:0311004:82	21	599265.16	1377798.09	_____	_____	
23:11:0311004:82	22	599256.89	1377804.85	_____	_____	
23:11:0311004:82	23	599239.45	1377819.09	_____	_____	
23:11:0311004:82	24	599195.39	1377816.51	_____	_____	
23:11:0311004:82	25	599169.49	1377814.93	_____	_____	
23:11:0311004:82	26	599121.41	1377809.98	_____	_____	
23:11:0311004:82	27	599094.62	1377809.43	_____	_____	
23:11:0311004:82	28	599060.04	1377820.45	_____	_____	
23:11:0311004:82	29	599041.03	1377830.38	_____	_____	
23:11:0311004:82	30	599016.76	1377843.08	_____	_____	
23:11:0311004:82	31	598977.56	1377861.62	_____	_____	
23:11:0311004:82	32	598573.06	1378053.71	_____	_____	
23:11:0311004:82	33	598314.82	1378176.34	_____	_____	
23:11:0311004:82	34	597689.3	1378473.28	_____	_____	
23:11:0311004:82	35	597574.91	1378527.7	_____	_____	
23:11:0311004:82	36	597470.79	1378576.92	_____	_____	

\_\_\_\_\_

(наименование должности)

М.П.

(подпись)

\_\_\_\_\_

(инициалы, фамилия)

КАДАСТРОВЫЙ ПЛАН ТЕРРИТОРИИ

17.01.2019 г № 99/2019/239460268

Номер кадастрового квартала: 23:11:0311004					Лист № 129	Всего листов 232
Кадастровый номер земельного участка	Номера точек	Координаты		Описание закрепления на местности	Особые отметки (точность определения)	
		X	Y			
1	2	3	4	5	6	
23:11:0311004:82	37	597256.89	1378678.47	_____	_____	
23:11:0311004:82	38	597176.67	1378715.91	_____	_____	
23:11:0311004:82	39	597104.31	1378748.79	_____	_____	
23:11:0311004:82	40	596995.81	1378796.82	_____	_____	
23:11:0311004:82	41	596911.26	1378833.22	_____	_____	
23:11:0311004:82	42	596840.08	1378863.06	_____	_____	
23:11:0311004:82	43	596740.37	1378904.24	_____	_____	
23:11:0311004:82	44	596680.26	1378928.38	_____	_____	
23:11:0311004:82	45	595881.05	1379240.88	_____	_____	
23:11:0311004:82	46	595864.81	1379247.22	_____	_____	
23:11:0311004:82	47	595824.87	1379232.78	_____	_____	
23:11:0311004:82	48	595870.85	1379214.8	_____	_____	
23:11:0311004:82	49	596669.83	1378902.39	_____	_____	
23:11:0311004:82	50	596729.94	1378878.26	_____	_____	
23:11:0311004:82	51	596829.25	1378837.24	_____	_____	
23:11:0311004:82	52	596900.44	1378807.4	_____	_____	
23:11:0311004:82	53	596984.48	1378771.2	_____	_____	
23:11:0311004:82	54	597092.98	1378723.19	_____	_____	
23:11:0311004:82	55	597164.83	1378690.53	_____	_____	
23:11:0311004:82	56	597245.04	1378653.1	_____	_____	

\_\_\_\_\_

М.П.

\_\_\_\_\_

\_\_\_\_\_

(наименование должности)

(подпись)

(инициалы, фамилия)

КАДАСТРОВЫЙ ПЛАН ТЕРРИТОРИИ

17.01.2019 г № 99/2019/239460268

Номер кадастрового квартала: 23:11:0311004					Лист № 130	Всего листов 232
Кадастровый номер земельного участка	Номера точек	Координаты		Описание закрепления на местности	Особые отметки (точность определения)	
		X	Y			
1	2	3	4	5	6	
23:11:0311004:82	57	597458.82	1378551.6	_____	_____	
23:11:0311004:82	58	597562.94	1378502.39	_____	_____	
23:11:0311004:82	59	597677.29	1378447.99	_____	_____	
23:11:0311004:82	60	598311.71	1378146.82	_____	_____	
23:11:0311004:82	61	598558.8	1378029.49	_____	_____	
23:11:0311004:82	62	598965.59	1377836.31	_____	_____	
23:11:0311004:82	63	598973	1377819	_____	_____	
23:11:0311004:82	64	598983.77	1377813.72	_____	_____	
23:11:0311004:82	65	598994.49	1377821.62	_____	_____	
23:11:0311004:82	66	599004.78	1377817.76	_____	_____	
23:11:0311004:82	67	599047.55	1377796.16	_____	_____	
23:11:0311004:82	68	599087.02	1377765.84	_____	_____	
23:11:0311004:82	69	599117.91	1377729.71	_____	_____	
23:11:0311004:82	70	599129.47	1377702.2	_____	_____	
23:11:0311004:82	71	599128.02	1377656.23	_____	_____	
23:11:0311004:82	72	599156.89	1377643.9	_____	_____	
23:11:0311004:82	73	599176.72	1377656.49	_____	_____	
23:11:0311004:82	1	599200.87	1377685.73	_____	_____	
23:11:0311004:83	1.1	597600.47	1378577.43	_____	_____	
23:11:0311004:83	1.2	597660.39	1378580.29	_____	_____	

\_\_\_\_\_

М.П.

\_\_\_\_\_

\_\_\_\_\_

(наименование должности)

(подпись)

(инициалы, фамилия)

КАДАСТРОВЫЙ ПЛАН ТЕРРИТОРИИ

17.01.2019 г № 99/2019/239460268

Номер кадастрового квартала: 23:11:0311004					Лист № 131	Всего листов 232
Кадастровый номер земельного участка	Номера точек	Координаты		Описание закрепления на местности	Особые отметки (точность определения)	
		X	Y			
1	2	3	4	5	6	
23:11:0311004:83	1.3	597668.38	1378530.93	_____	_____	
23:11:0311004:83	1.4	597608.41	1378529.25	_____	_____	
23:11:0311004:83	1.5	597611.54	1378510.28	_____	_____	
23:11:0311004:83	1.6	597697.8	1378469.25	_____	_____	
23:11:0311004:83	1.7	597719.81	1378474.53	_____	_____	
23:11:0311004:83	1.8	597758.87	1378497.17	_____	_____	
23:11:0311004:83	1.9	597778.86	1378517.72	_____	_____	
23:11:0311004:83	1.10	597793.45	1378560.03	_____	_____	
23:11:0311004:83	1.11	597823.27	1378600.56	_____	_____	
23:11:0311004:83	1.12	597847.72	1378611.02	_____	_____	
23:11:0311004:83	1.13	597860.65	1378626.08	_____	_____	
23:11:0311004:83	1.14	597864	1378710.05	_____	_____	
23:11:0311004:83	1.15	597578.34	1378711.59	_____	_____	
23:11:0311004:83	1.1	597600.47	1378577.43	_____	_____	
23:11:0311004:83	2.1	597620.39	1378520.29	_____	_____	
23:11:0311004:83	2.2	597620	1378522.56	_____	_____	
23:11:0311004:83	2.3	597617.73	1378522.17	_____	_____	
23:11:0311004:83	2.4	597618.12	1378519.9	_____	_____	
23:11:0311004:83	2.1	597620.39	1378520.29	_____	_____	
23:11:0311004:83	3.1	597600.75	1378637.27	_____	_____	

\_\_\_\_\_

М.П.

\_\_\_\_\_

\_\_\_\_\_

(наименование должности)

(подпись)

(инициалы, фамилия)

КАДАСТРОВЫЙ ПЛАН ТЕРРИТОРИИ

17.01.2019 г № 99/2019/239460268

Номер кадастрового квартала: 23:11:0311004					Лист № 132	Всего листов 232
Кадастровый номер земельного участка	Номера точек	Координаты		Описание закрепления на местности	Особые отметки (точность определения)	
		X	Y			
1	2	3	4	5	6	
23:11:0311004:83	3.2	597600.38	1378639.54	_____	_____	
23:11:0311004:83	3.3	597598.11	1378639.17	_____	_____	
23:11:0311004:83	3.4	597598.48	1378636.9	_____	_____	
23:11:0311004:83	3.1	597600.75	1378637.27	_____	_____	
23:11:0311004:83	4.1	597610.37	1378579.17	_____	_____	
23:11:0311004:83	4.2	597610	1378581.44	_____	_____	
23:11:0311004:83	4.3	597607.73	1378581.07	_____	_____	
23:11:0311004:83	4.4	597608.1	1378578.8	_____	_____	
23:11:0311004:83	4.1	597610.37	1378579.17	_____	_____	
23:11:0311004:83	5.1	597590.53	1378699.11	_____	_____	
23:11:0311004:83	5.2	597590.16	1378701.38	_____	_____	
23:11:0311004:83	5.3	597587.89	1378701.01	_____	_____	
23:11:0311004:83	5.4	597588.26	1378698.74	_____	_____	
23:11:0311004:83	5.1	597590.53	1378699.11	_____	_____	
23:11:0311004:83	6.1	597744.06	1378529.8	_____	_____	
23:11:0311004:83	6.2	597744.85	1378531.96	_____	_____	
23:11:0311004:83	6.3	597742.69	1378532.75	_____	_____	
23:11:0311004:83	6.4	597741.9	1378530.59	_____	_____	
23:11:0311004:83	6.1	597744.06	1378529.8	_____	_____	
23:11:0311004:83	7.1	597699.25	1378546.2	_____	_____	

\_\_\_\_\_

М.П.

\_\_\_\_\_

\_\_\_\_\_

(наименование должности)

(подпись)

(инициалы, фамилия)

КАДАСТРОВЫЙ ПЛАН ТЕРРИТОРИИ

17.01.2019 г № 99/2019/239460268

Номер кадастрового квартала: 23:11:0311004					Лист № 133	Всего листов 232
Кадастровый номер земельного участка	Номера точек	Координаты		Описание закрепления на местности	Особые отметки (точность определения)	
		X	Y			
1	2	3	4	5	6	
23:11:0311004:83	7.2	597700.03	1378548.36	_____	_____	
23:11:0311004:83	7.3	597697.87	1378549.14	_____	_____	
23:11:0311004:83	7.4	597697.09	1378546.98	_____	_____	
23:11:0311004:83	7.1	597699.25	1378546.2	_____	_____	
23:11:0311004:84	1	599262.2	1384435.3	_____	_____	
23:11:0311004:84	2	599263.9	1384450.45	_____	_____	
23:11:0311004:84	3	599240.98	1384444.03	_____	_____	
23:11:0311004:84	4	599216.77	1384448.2	_____	_____	
23:11:0311004:84	5	599199.75	1384463.8	_____	_____	
23:11:0311004:84	6	599184.21	1384484.59	_____	_____	
23:11:0311004:84	7	599165.03	1384486.53	_____	_____	
23:11:0311004:84	8	599154.63	1384502.74	_____	_____	
23:11:0311004:84	9	599151.56	1384529.44	_____	_____	
23:11:0311004:84	10	599144.6	1384544.49	_____	_____	
23:11:0311004:84	11	599134.52	1384539.36	_____	_____	
23:11:0311004:84	12	599118.67	1384522.72	_____	_____	
23:11:0311004:84	13	599119.38	1384508.8	_____	_____	
23:11:0311004:84	14	599107.64	1384493.55	_____	_____	
23:11:0311004:84	15	599074.96	1384478.69	_____	_____	
23:11:0311004:84	16	599028	1384444.24	_____	_____	

\_\_\_\_\_

М.П.

\_\_\_\_\_

\_\_\_\_\_

(наименование должности)

(подпись)

(инициалы, фамилия)



КАДАСТРОВЫЙ ПЛАН ТЕРРИТОРИИ

17.01.2019 г № 99/2019/239460268

Номер кадастрового квартала: 23:11:0311004					Лист № 134	Всего листов 232
Кадастровый номер земельного участка	Номера точек	Координаты		Описание закрепления на местности	Особые отметки (точность определения)	
		X	Y			
1	2	3	4	5	6	
23:11:0311004:84	17	598996.46	1384412.83	_____	_____	
23:11:0311004:84	18	598953.39	1384405.36	_____	_____	
23:11:0311004:84	19	598923.05	1384403.85	_____	_____	
23:11:0311004:84	20	598902.93	1384389.54	_____	_____	
23:11:0311004:84	21	598892.97	1384369.23	_____	_____	
23:11:0311004:84	22	598852.76	1384346.9	_____	_____	
23:11:0311004:84	23	598802.95	1384316.5	_____	_____	
23:11:0311004:84	24	598766.56	1384280.6	_____	_____	
23:11:0311004:84	25	598698.9	1384227.3	_____	_____	
23:11:0311004:84	26	598663.77	1384196.62	_____	_____	
23:11:0311004:84	27	598643.62	1384163.73	_____	_____	
23:11:0311004:84	28	598646.04	1384122.34	_____	_____	
23:11:0311004:84	29	598666.31	1384111.66	_____	_____	
23:11:0311004:84	30	598727.02	1384120.7	_____	_____	
23:11:0311004:84	31	598755.31	1384125.27	_____	_____	
23:11:0311004:84	32	598904.71	1384201.21	_____	_____	
23:11:0311004:84	33	598945.81	1384215.1	_____	_____	
23:11:0311004:84	34	598971.7	1384246.07	_____	_____	
23:11:0311004:84	35	599012.22	1384271.78	_____	_____	
23:11:0311004:84	36	599046.51	1384289.4	_____	_____	

\_\_\_\_\_

\_\_\_\_\_

\_\_\_\_\_

(наименование должности)

М.П.

(подпись)

(инициалы, фамилия)

КАДАСТРОВЫЙ ПЛАН ТЕРРИТОРИИ

17.01.2019 г № 99/2019/239460268

Номер кадастрового квартала: 23:11:0311004					Лист № 135	Всего листов 232
Кадастровый номер земельного участка	Номера точек	Координаты		Описание закрепления на местности	Особые отметки (точность определения)	
		X	Y			
1	2	3	4	5	6	
23:11:0311004:84	37	599107.66	1384294.83	_____	_____	
23:11:0311004:84	38	599131.12	1384305.35	_____	_____	
23:11:0311004:84	39	599154.17	1384322.2	_____	_____	
23:11:0311004:84	40	599181.84	1384322.49	_____	_____	
23:11:0311004:84	41	599211.81	1384329.85	_____	_____	
23:11:0311004:84	42	599232.48	1384335.46	_____	_____	
23:11:0311004:84	43	599235.14	1384348.75	_____	_____	
23:11:0311004:84	44	599206	1384369.07	_____	_____	
23:11:0311004:84	45	599220.95	1384391.48	_____	_____	
23:11:0311004:84	46	599229.23	1384425.02	_____	_____	
23:11:0311004:84	1	599262.2	1384435.3	_____	_____	
23:11:0311004:85	1.1	597840.98	1384023.96	_____	_____	
23:11:0311004:85	1.2	597816	1384039.75	_____	_____	
23:11:0311004:85	1.3	597766.01	1384080.32	_____	_____	
23:11:0311004:85	1.4	597737.27	1384103.83	_____	_____	
23:11:0311004:85	1.5	597709.3	1384123.92	_____	_____	
23:11:0311004:85	1.6	597692.68	1384132.52	_____	_____	
23:11:0311004:85	1.7	597669.42	1384137.38	_____	_____	
23:11:0311004:85	1.8	597644.61	1384139.04	_____	_____	
23:11:0311004:85	1.9	597621.91	1384138.06	_____	_____	

\_\_\_\_\_

М.П.

\_\_\_\_\_

\_\_\_\_\_

(наименование должности)

(подпись)

(инициалы, фамилия)

КАДАСТРОВЫЙ ПЛАН ТЕРРИТОРИИ

17.01.2019 г № 99/2019/239460268

Номер кадастрового квартала: 23:11:0311004					Лист № 136	Всего листов 232
Кадастровый номер земельного участка	Номера точек	Координаты		Описание закрепления на местности	Особые отметки (точность определения)	
		X	Y			
1	2	3	4	5	6	
23:11:0311004:85	1.10	597597.25	1384130.02	_____	_____	
23:11:0311004:85	1.11	597568.25	1384112.13	_____	_____	
23:11:0311004:85	1.12	597536.3	1384087.57	_____	_____	
23:11:0311004:85	1.13	597504.23	1384059.65	_____	_____	
23:11:0311004:85	1.14	597473.39	1384031.63	_____	_____	
23:11:0311004:85	1.15	597425.1	1383989.27	_____	_____	
23:11:0311004:85	1.16	597378.16	1383950.17	_____	_____	
23:11:0311004:85	1.17	597349.4	1383928.09	_____	_____	
23:11:0311004:85	1.18	597307.3	1383900.22	_____	_____	
23:11:0311004:85	1.19	597286.19	1383882.27	_____	_____	
23:11:0311004:85	1.20	597272.98	1383864.95	_____	_____	
23:11:0311004:85	1.21	597260.3	1383842.34	_____	_____	
23:11:0311004:85	1.22	597252.93	1383820	_____	_____	
23:11:0311004:85	1.23	597255.1	1383790.41	_____	_____	
23:11:0311004:85	1.24	597266.29	1383761.95	_____	_____	
23:11:0311004:85	1.25	597300.63	1383726	_____	_____	
23:11:0311004:85	1.26	597343.68	1383675.7	_____	_____	
23:11:0311004:85	1.27	597372.04	1383639.92	_____	_____	
23:11:0311004:85	1.28	597383.28	1383632.89	_____	_____	
23:11:0311004:85	1.29	597382.7	1383641.26	_____	_____	

\_\_\_\_\_  
(наименование должности)

М.П.

\_\_\_\_\_  
(подпись)

\_\_\_\_\_  
(инициалы, фамилия)

КАДАСТРОВЫЙ ПЛАН ТЕРРИТОРИИ

17 . 01 . 2019 г № 99/2019/239460268

Номер кадастрового квартала: 23:11:0311004					Лист № <u>137</u>	Всего листов <u>232</u>
Кадастровый номер земельного участка	Номера точек	Координаты		Описание закрепления на местности	Особые отметки (точность определения)	
		X	Y			
1	2	3	4	5	6	
23:11:0311004:85	1.30	597375.5	1383646.66	_____	_____	
23:11:0311004:85	1.31	597371.01	1383657.3	_____	_____	
23:11:0311004:85	1.32	597369.2	1383669.9	_____	_____	
23:11:0311004:85	1.33	597369.32	1383679.16	_____	_____	
23:11:0311004:85	1.34	597367.51	1383691.75	_____	_____	
23:11:0311004:85	1.35	597362.98	1383699.09	_____	_____	
23:11:0311004:85	1.36	597350.48	1383704.56	_____	_____	
23:11:0311004:85	1.37	597342.65	1383712.61	_____	_____	
23:11:0311004:85	1.38	597343.52	1383728.47	_____	_____	
23:11:0311004:85	1.39	597348.9	1383734.35	_____	_____	
23:11:0311004:85	1.40	597354.9	1383737.57	_____	_____	
23:11:0311004:85	1.41	597365.51	1383738.75	_____	_____	
23:11:0311004:85	1.42	597374.14	1383740.61	_____	_____	
23:11:0311004:85	1.43	597380.18	1383747.14	_____	_____	
23:11:0311004:85	1.44	597388.24	1383755.63	_____	_____	
23:11:0311004:85	1.45	597397.52	1383756.82	_____	_____	
23:11:0311004:85	1.46	597409.42	1383755.33	_____	_____	
23:11:0311004:85	1.47	597417.33	1383753.23	_____	_____	
23:11:0311004:85	1.48	597428.51	1383747.78	_____	_____	
23:11:0311004:85	1.49	597432.26	1383731.85	_____	_____	

\_\_\_\_\_

М.П.

\_\_\_\_\_

\_\_\_\_\_

(наименование должности)

(подпись)

(инициалы, фамилия)

КАДАСТРОВЫЙ ПЛАН ТЕРРИТОРИИ

17.01.2019 г № 99/2019/239460268

Номер кадастрового квартала: 23:11:0311004					Лист № 138	Всего листов 232
Кадастровый номер земельного участка	Номера точек	Координаты		Описание закрепления на местности	Особые отметки (точность определения)	
		X	Y			
1	2	3	4	5	6	
23:11:0311004:85	1.50	597435.37	1383717.26	_____	_____	
23:11:0311004:85	1.51	597445.1	1383702.57	_____	_____	
23:11:0311004:85	1.52	597448.94	1383693.25	_____	_____	
23:11:0311004:85	1.53	597462.67	1383681.15	_____	_____	
23:11:0311004:85	1.54	597469.12	1383668.49	_____	_____	
23:11:0311004:85	1.55	597475.56	1383655.83	_____	_____	
23:11:0311004:85	1.56	597480.67	1383642.53	_____	_____	
23:11:0311004:85	1.57	597479.21	1383631.96	_____	_____	
23:11:0311004:85	1.58	597477.01	1383616.78	_____	_____	
23:11:0311004:85	1.59	597474.25	1383608.22	_____	_____	
23:11:0311004:85	1.60	597474.81	1383593.52	_____	_____	
23:11:0311004:85	1.61	597494.24	1383586.38	_____	_____	
23:11:0311004:85	1.62	597499.35	1383592.36	_____	_____	
23:11:0311004:85	1.63	597508.4	1383601.16	_____	_____	
23:11:0311004:85	1.64	597515.45	1383608.67	_____	_____	
23:11:0311004:85	1.65	597514.62	1383620.26	_____	_____	
23:11:0311004:85	1.66	597511.45	1383630.23	_____	_____	
23:11:0311004:85	1.67	597505.3	1383640.24	_____	_____	
23:11:0311004:85	1.68	597499.83	1383651.56	_____	_____	
23:11:0311004:85	1.69	597496.68	1383663.18	_____	_____	

\_\_\_\_\_

М.П.

\_\_\_\_\_

\_\_\_\_\_

(наименование должности)

(подпись)

(инициалы, фамилия)

КАДАСТРОВЫЙ ПЛАН ТЕРРИТОРИИ

17.01.2019 г № 99/2019/239460268

Номер кадастрового квартала: 23:11:0311004					Лист № 139	Всего листов 232
Кадастровый номер земельного участка	Номера точек	Координаты		Описание закрепления на местности	Особые отметки (точность определения)	
		X	Y			
1	2	3	4	5	6	
23:11:0311004:85	1.70	597497.47	1383672.43	_____	_____	
23:11:0311004:85	1.71	597498.29	1383684.66	_____	_____	
23:11:0311004:85	1.72	597491.14	1383694.02	_____	_____	
23:11:0311004:85	1.73	597486.96	1383702.68	_____	_____	
23:11:0311004:85	1.74	597486.43	1383712.28	_____	_____	
23:11:0311004:85	1.75	597483.95	1383724.55	_____	_____	
23:11:0311004:85	1.76	597483.09	1383734.49	_____	_____	
23:11:0311004:85	1.77	597485.24	1383746.36	_____	_____	
23:11:0311004:85	1.78	597486.16	1383764.87	_____	_____	
23:11:0311004:85	1.79	597485.43	1383784.07	_____	_____	
23:11:0311004:85	1.80	597480.98	1383797.69	_____	_____	
23:11:0311004:85	1.81	597477.47	1383807	_____	_____	
23:11:0311004:85	1.82	597471.33	1383817.67	_____	_____	
23:11:0311004:85	1.83	597464.22	1383830.34	_____	_____	
23:11:0311004:85	1.84	597460.73	1383841.64	_____	_____	
23:11:0311004:85	1.85	597457.56	1383851.6	_____	_____	
23:11:0311004:85	1.86	597461.4	1383865.77	_____	_____	
23:11:0311004:85	1.87	597469.05	1383868.97	_____	_____	
23:11:0311004:85	1.88	597480.16	1383858.56	_____	_____	
23:11:0311004:85	1.89	597486.64	1383848.22	_____	_____	

\_\_\_\_\_

М.П.

\_\_\_\_\_

\_\_\_\_\_

(наименование должности)

(подпись)

(инициалы, фамилия)

КАДАСТРОВЫЙ ПЛАН ТЕРРИТОРИИ

17.01.2019 г № 99/2019/239460268

Номер кадастрового квартала: 23:11:0311004					Лист № 140	Всего листов 232
Кадастровый номер земельного участка	Номера точек	Координаты		Описание закрепления на местности	Особые отметки (точность определения)	
		X	Y			
1	2	3	4	5	6	
23:11:0311004:85	1.90	597495.68	1383832.21	_____	_____	
23:11:0311004:85	1.91	597500.79	1383818.25	_____	_____	
23:11:0311004:85	1.92	597505.6	1383807.27	_____	_____	
23:11:0311004:85	1.93	597511.09	1383797.6	_____	_____	
23:11:0311004:85	1.94	597518.87	1383785.25	_____	_____	
23:11:0311004:85	1.95	597526	1383774.56	_____	_____	
23:11:0311004:85	1.96	597536.14	1383765.82	_____	_____	
23:11:0311004:85	1.97	597548.16	1383749.11	_____	_____	
23:11:0311004:85	1.98	597553.61	1383736.47	_____	_____	
23:11:0311004:85	1.99	597558.09	1383725.82	_____	_____	
23:11:0311004:85	1.100	597560.9	1383712.88	_____	_____	
23:11:0311004:85	1.101	597565.03	1383700.92	_____	_____	
23:11:0311004:85	1.102	597568.88	1383691.93	_____	_____	
23:11:0311004:85	1.103	597573.68	1383679.63	_____	_____	
23:11:0311004:85	1.104	597580.47	1383667.95	_____	_____	
23:11:0311004:85	1.105	597588.92	1383656.59	_____	_____	
23:11:0311004:85	1.106	597596	1383642.27	_____	_____	
23:11:0311004:85	1.107	597602.12	1383630.27	_____	_____	
23:11:0311004:85	1.108	597608.58	1383618.6	_____	_____	
23:11:0311004:85	1.109	597614.06	1383607.61	_____	_____	

\_\_\_\_\_

М.П.

\_\_\_\_\_

\_\_\_\_\_

(наименование должности)

(подпись)

(инициалы, фамилия)

КАДАСТРОВЫЙ ПЛАН ТЕРРИТОРИИ

17.01.2019 г № 99/2019/239460268

Номер кадастрового квартала: 23:11:0311004					Лист № 141	Всего листов 232
Кадастровый номер земельного участка	Номера точек	Координаты		Описание закрепления на местности	Особые отметки (точность определения)	
		X	Y			
1	2	3	4	5	6	
23:11:0311004:85	1.110	597619.56	1383598.93	_____	_____	
23:11:0311004:85	1.111	597625.03	1383587.28	_____	_____	
23:11:0311004:85	1.112	597629.54	1383578.62	_____	_____	
23:11:0311004:85	1.113	597629.78	1383572	_____	_____	
23:11:0311004:85	1.114	597631.72	1383568.5	_____	_____	
23:11:0311004:85	1.115	597638.91	1383561.78	_____	_____	
23:11:0311004:85	1.116	597646.78	1383556.38	_____	_____	
23:11:0311004:85	1.117	597655.99	1383552.28	_____	_____	
23:11:0311004:85	1.118	597661.22	1383547.58	_____	_____	
23:11:0311004:85	1.119	597665.06	1383538.26	_____	_____	
23:11:0311004:85	1.120	597669.59	1383530.92	_____	_____	
23:11:0311004:85	1.121	597674.82	1383526.22	_____	_____	
23:11:0311004:85	1.122	597681.38	1383521.49	_____	_____	
23:11:0311004:85	1.123	597683.31	1383517.5	_____	_____	
23:11:0311004:85	1.124	597682.57	1383512.21	_____	_____	
23:11:0311004:85	1.125	597684.46	1383505.24	_____	_____	
23:11:0311004:85	1.126	597702.45	1383513.59	_____	_____	
23:11:0311004:85	1.127	597717.11	1383520.66	_____	_____	
23:11:0311004:85	1.128	597734.44	1383529.68	_____	_____	
23:11:0311004:85	1.129	597755.7	1383535.99	_____	_____	

\_\_\_\_\_  
(наименование должности)

М.П.

\_\_\_\_\_  
(подпись)

\_\_\_\_\_  
(инициалы, фамилия)



КАДАСТРОВЫЙ ПЛАН ТЕРРИТОРИИ

17.01.2019 г № 99/2019/239460268

Номер кадастрового квартала: 23:11:0311004					Лист № 142	Всего листов 232
Кадастровый номер земельного участка	Номера точек	Координаты		Описание закрепления на местности	Особые отметки (точность определения)	
		Х	У			
1	2	3	4	5	6	
23:11:0311004:85	1.130	597780.91	1383540.27	_____	_____	
23:11:0311004:85	1.131	597805.45	1383543.89	_____	_____	
23:11:0311004:85	1.132	597827.98	1383545.56	_____	_____	
23:11:0311004:85	1.133	597843.99	1383546.83	_____	_____	
23:11:0311004:85	1.1	597840.98	1384023.96	_____	_____	
23:11:0311004:85	2.1	597410.63	1383807.78	_____	_____	
23:11:0311004:85	2.2	597404.64	1383805.22	_____	_____	
23:11:0311004:85	2.3	597396.66	1383802.68	_____	_____	
23:11:0311004:85	2.4	597390.14	1383809.39	_____	_____	
23:11:0311004:85	2.5	597386.31	1383820.03	_____	_____	
23:11:0311004:85	2.6	597380.49	1383830.03	_____	_____	
23:11:0311004:85	2.7	597376.72	1383844.64	_____	_____	
23:11:0311004:85	2.8	597382.14	1383853.83	_____	_____	
23:11:0311004:85	2.9	597390.14	1383857.68	_____	_____	
23:11:0311004:85	2.10	597397.38	1383854.93	_____	_____	
23:11:0311004:85	2.11	597402.59	1383848.91	_____	_____	
23:11:0311004:85	2.12	597406.42	1383838.27	_____	_____	
23:11:0311004:85	2.13	597410.9	1383827.62	_____	_____	
23:11:0311004:85	2.14	597412.77	1383818.99	_____	_____	
23:11:0311004:85	2.1	597410.63	1383807.78	_____	_____	

\_\_\_\_\_  
(наименование должности)

М.П.

\_\_\_\_\_  
(подпись)

\_\_\_\_\_  
(инициалы, фамилия)

КАДАСТРОВЫЙ ПЛАН ТЕРРИТОРИИ

17.01.2019 г № 99/2019/239460268

Номер кадастрового квартала: 23:11:0311004					Лист № 143	Всего листов 232
Кадастровый номер земельного участка	Номера точек	Координаты		Описание закрепления на местности	Особые отметки (точность определения)	
		X	Y			
1	2	3	4	5	6	
23:11:0311004:86	1	598046.18	1383853.68	_____	_____	
23:11:0311004:86	2	598046.73	1383765.79	_____	_____	
23:11:0311004:86	3	598047.04	1383715.79	_____	_____	
23:11:0311004:86	4	598047.93	1383574.39	_____	_____	
23:11:0311004:86	5	598067.12	1383611.2	_____	_____	
23:11:0311004:86	6	598109.23	1383685.89	_____	_____	
23:11:0311004:86	7	598106.75	1383706.24	_____	_____	
23:11:0311004:86	8	598105.06	1383727.43	_____	_____	
23:11:0311004:86	9	598102.13	1383755.26	_____	_____	
23:11:0311004:86	10	598100.52	1383783.07	_____	_____	
23:11:0311004:86	11	598096.15	1383802.31	_____	_____	
23:11:0311004:86	12	598087.07	1383815.67	_____	_____	
23:11:0311004:86	13	598076.65	1383827.72	_____	_____	
23:11:0311004:86	14	598060.91	1383838.53	_____	_____	
23:11:0311004:86	15	598049.82	1383850.59	_____	_____	
23:11:0311004:86	1	598046.18	1383853.68	_____	_____	
23:11:0311004:87	1.1	597470.79	1378576.92	_____	_____	
23:11:0311004:87	1.2	597544.57	1378542.04	_____	_____	
23:11:0311004:87	1.3	597549.61	1378559.92	_____	_____	
23:11:0311004:87	1.4	597543.58	1378723.98	_____	_____	

\_\_\_\_\_

М.П.

\_\_\_\_\_

\_\_\_\_\_

(наименование должности)

(подпись)

(инициалы, фамилия)

КАДАСТРОВЫЙ ПЛАН ТЕРРИТОРИИ

17.01.2019 г № 99/2019/239460268

Номер кадастрового квартала: 23:11:0311004					Лист № 144	Всего листов 232
Кадастровый номер земельного участка	Номера точек	Координаты		Описание закрепления на местности	Особые отметки (точность определения)	
		X	Y			
1	2	3	4	5	6	
23:11:0311004:87	1.5	597491.05	1378890.89	_____	_____	
23:11:0311004:87	1.6	597480.13	1378906.02	_____	_____	
23:11:0311004:87	1.7	597425.32	1378939.59	_____	_____	
23:11:0311004:87	1.8	597422.25	1378935.37	_____	_____	
23:11:0311004:87	1.9	597069.64	1379071.95	_____	_____	
23:11:0311004:87	1.10	597079.11	1379198.64	_____	_____	
23:11:0311004:87	1.11	597099.79	1379366.92	_____	_____	
23:11:0311004:87	1.12	596921.41	1379410.1	_____	_____	
23:11:0311004:87	1.13	596846.65	1379413.49	_____	_____	
23:11:0311004:87	1.14	596837.12	1379315.02	_____	_____	
23:11:0311004:87	1.15	596835.21	1379308.8	_____	_____	
23:11:0311004:87	1.16	596800.06	1379186.28	_____	_____	
23:11:0311004:87	1.17	596732.12	1379039.88	_____	_____	
23:11:0311004:87	1.18	596762.93	1378958.13	_____	_____	
23:11:0311004:87	1.19	596740.37	1378904.24	_____	_____	
23:11:0311004:87	1.20	596840.08	1378863.06	_____	_____	
23:11:0311004:87	1.21	596911.26	1378833.22	_____	_____	
23:11:0311004:87	1.22	596995.81	1378796.82	_____	_____	
23:11:0311004:87	1.23	597104.31	1378748.79	_____	_____	
23:11:0311004:87	1.24	597176.67	1378715.91	_____	_____	

\_\_\_\_\_

М.П.

\_\_\_\_\_

\_\_\_\_\_

(наименование должности)

(подпись)

(инициалы, фамилия)

КАДАСТРОВЫЙ ПЛАН ТЕРРИТОРИИ

17.01.2019 г № 99/2019/239460268

Номер кадастрового квартала: 23:11:0311004					Лист № 145	Всего листов 232
Кадастровый номер земельного участка	Номера точек	Координаты		Описание закрепления на местности	Особые отметки (точность определения)	
		X	Y			
1	2	3	4	5	6	
23:11:0311004:87	1.25	597256.89	1378678.47	_____	_____	
23:11:0311004:87	1.1	597470.79	1378576.92	_____	_____	
23:11:0311004:87	2.1	596930.28	1378865.22	_____	_____	
23:11:0311004:87	2.2	596920.83	1378867.14	_____	_____	
23:11:0311004:87	2.3	596922.74	1378876.65	_____	_____	
23:11:0311004:87	2.4	596932.19	1378874.74	_____	_____	
23:11:0311004:87	2.1	596930.28	1378865.22	_____	_____	
23:11:0311004:87	3.1	597249	1378854.36	_____	_____	
23:11:0311004:87	3.2	597241.06	1378854.7	_____	_____	
23:11:0311004:87	3.3	597241.38	1378862.74	_____	_____	
23:11:0311004:87	3.4	597249.33	1378862.39	_____	_____	
23:11:0311004:87	3.1	597249	1378854.36	_____	_____	
23:11:0311004:87	4.1	597460.84	1378732.45	_____	_____	
23:11:0311004:87	4.2	597424.98	1378726.25	_____	_____	
23:11:0311004:87	4.3	597337.11	1378758.64	_____	_____	
23:11:0311004:87	4.4	597316.28	1378860.89	_____	_____	
23:11:0311004:87	4.5	597367.06	1378930.23	_____	_____	
23:11:0311004:87	4.6	597461.51	1378910.74	_____	_____	
23:11:0311004:87	4.7	597495.12	1378870.26	_____	_____	
23:11:0311004:87	4.8	597497.89	1378833.93	_____	_____	

\_\_\_\_\_

М.П.

\_\_\_\_\_

\_\_\_\_\_

(наименование должности)

(подпись)

(инициалы, фамилия)

КАДАСТРОВЫЙ ПЛАН ТЕРРИТОРИИ

17.01.2019 г № 99/2019/239460268

Номер кадастрового квартала: 23:11:0311004					Лист № 146	Всего листов 232
Кадастровый номер земельного участка	Номера точек	Координаты		Описание закрепления на местности	Особые отметки (точность определения)	
		X	Y			
1	2	3	4	5	6	
23:11:0311004:87	4.9	597494.13	1378797.55	_____	_____	
23:11:0311004:87	4.1	597460.84	1378732.45	_____	_____	
23:11:0311004:89	1	597448.78	1382959.29	Закрепление отсутствует	0.2	
23:11:0311004:89	2	597175.41	1382915.4	Закрепление отсутствует	0.2	
23:11:0311004:89	3	597047.03	1382901.14	Закрепление отсутствует	0.2	
23:11:0311004:89	4	596926.74	1382873.27	Закрепление отсутствует	0.2	
23:11:0311004:89	5	596784.71	1382812.66	Закрепление отсутствует	0.2	
23:11:0311004:89	6	596630.12	1382800.56	Закрепление отсутствует	0.2	
23:11:0311004:89	7	596645.41	1382596.12	Закрепление отсутствует	0.2	
23:11:0311004:89	8	596800.25	1382607.84	Закрепление отсутствует	0.2	
23:11:0311004:89	9	596941.91	1382673.14	Закрепление отсутствует	0.2	
23:11:0311004:89	10	597055.52	1382787.99	Закрепление отсутствует	0.2	
23:11:0311004:89	11	597183.97	1382802.02	Закрепление отсутствует	0.2	
23:11:0311004:89	12	597182.9	1382815.99	Закрепление отсутствует	0.2	
23:11:0311004:89	13	597458.12	1382837	Закрепление отсутствует	0.2	
23:11:0311004:89	1	597448.78	1382959.29	Закрепление отсутствует	0.2	
23:11:0311004:90	1	596494.55	1380490.98	Закрепление отсутствует	2.5	
23:11:0311004:90	2	596476.05	1380476.46	Закрепление отсутствует	2.5	
23:11:0311004:90	3	596471.77	1380437.75	Закрепление отсутствует	2.5	
23:11:0311004:90	4	596445.77	1380392.55	Закрепление отсутствует	2.5	

(наименование должности)

М.П.

(подпись)

(инициалы, фамилия)

КАДАСТРОВЫЙ ПЛАН ТЕРРИТОРИИ

17.01.2019 г № 99/2019/239460268

Номер кадастрового квартала: 23:11:0311004					Лист № 147	Всего листов 232
Кадастровый номер земельного участка	Номера точек	Координаты		Описание закрепления на местности	Особые отметки (точность определения)	
		X	Y			
1	2	3	4	5	6	
23:11:0311004:90	5	596302.14	1380233.82	Закрепление отсутствует	2.5	
23:11:0311004:90	6	596473.66	1380230.34	Закрепление отсутствует	2.5	
23:11:0311004:90	1	596494.55	1380490.98	Закрепление отсутствует	2.5	
23:11:0311004:91	1.1	597824.43	1383014.25	Закрепление отсутствует	0.2	
23:11:0311004:91	1.2	597797.44	1383440.62	Закрепление отсутствует	0.2	
23:11:0311004:91	1.3	597553.06	1383205.72	Закрепление отсутствует	0.2	
23:11:0311004:91	1.4	597389.92	1383130.12	Закрепление отсутствует	0.2	
23:11:0311004:91	1.5	597106.18	1383000.53	Закрепление отсутствует	0.2	
23:11:0311004:91	1.6	597052.33	1382984.48	Закрепление отсутствует	0.2	
23:11:0311004:91	1.7	596982.5	1382934.82	Закрепление отсутствует	0.2	
23:11:0311004:91	1.8	596935.44	1382885.5	Закрепление отсутствует	0.2	
23:11:0311004:91	1.9	596985.02	1382896.04	Закрепление отсутствует	0.2	
23:11:0311004:91	1.10	597111.58	1382914.28	Закрепление отсутствует	0.2	
23:11:0311004:91	1.11	597400.66	1382961.17	Закрепление отсутствует	0.2	
23:11:0311004:91	1.12	597399.02	1382987.46	Закрепление отсутствует	0.2	
23:11:0311004:91	1.13	597566.17	1382997.99	Закрепление отсутствует	0.2	
23:11:0311004:91	1.1	597824.43	1383014.25	Закрепление отсутствует	0.2	
23:11:0311004:91	2.1	597498.63	1383150.36	Закрепление отсутствует	0.2	
23:11:0311004:91	2.2	597499.1	1383120.06	Закрепление отсутствует	0.2	
23:11:0311004:91	2.3	597567.68	1383126.74	Закрепление отсутствует	0.2	

(наименование должности)

М.П.

(подпись)

(инициалы, фамилия)

КАДАСТРОВЫЙ ПЛАН ТЕРРИТОРИИ

17.01.2019 г № 99/2019/239460268

Номер кадастрового квартала: 23:11:0311004					Лист № 148	Всего листов 232
Кадастровый номер земельного участка	Номера точек	Координаты		Описание закрепления на местности	Особые отметки (точность определения)	
		X	Y			
1	2	3	4	5	6	
23:11:0311004:91	2.4	597576.24	1383168.97	Закрепление отсутствует	0.2	
23:11:0311004:91	2.1	597498.63	1383150.36	Закрепление отсутствует	0.2	
23:11:0311004:91	3.1	597645.06	1383129.75	Закрепление отсутствует	0.2	
23:11:0311004:91	3.2	597633.87	1383077.6	Закрепление отсутствует	0.2	
23:11:0311004:91	3.3	597740.05	1383090.28	Закрепление отсутствует	0.2	
23:11:0311004:91	3.4	597752.21	1383158.15	Закрепление отсутствует	0.2	
23:11:0311004:91	3.1	597645.06	1383129.75	Закрепление отсутствует	0.2	
23:11:0311004:92	1	596182.03	1381090.6	_____	_____	
23:11:0311004:92	2	596121.37	1381548.2	_____	_____	
23:11:0311004:92	3	596106.13	1381552.19	_____	_____	
23:11:0311004:92	4	596086.74	1381528.28	_____	_____	
23:11:0311004:92	5	596039.73	1381498.34	_____	_____	
23:11:0311004:92	6	595988.55	1381469.58	_____	_____	
23:11:0311004:92	7	595943.88	1381436.1	_____	_____	
23:11:0311004:92	8	595922.27	1381405.26	_____	_____	
23:11:0311004:92	9	595857.59	1381365.91	_____	_____	
23:11:0311004:92	10	595849.82	1381325.36	_____	_____	
23:11:0311004:92	11	595842.63	1381291.7	_____	_____	
23:11:0311004:92	12	595835.71	1381266.17	_____	_____	
23:11:0311004:92	13	595851.04	1381228.23	_____	_____	

\_\_\_\_\_  
(наименование должности)

М.П.

\_\_\_\_\_  
(подпись)

\_\_\_\_\_  
(инициалы, фамилия)

КАДАСТРОВЫЙ ПЛАН ТЕРРИТОРИИ

17.01.2019 г № 99/2019/239460268

Номер кадастрового квартала: 23:11:0311004					Лист № 149	Всего листов 232
Кадастровый номер земельного участка	Номера точек	Координаты		Описание закрепления на местности	Особые отметки (точность определения)	
		X	Y			
1	2	3	4	5	6	
23:11:0311004:92	14	595921.4	1381221.12	_____	_____	
23:11:0311004:92	15	595974.14	1381186.39	_____	_____	
23:11:0311004:92	16	596019.68	1381163.05	_____	_____	
23:11:0311004:92	17	596054.15	1381140.18	_____	_____	
23:11:0311004:92	18	596086.09	1381131.17	_____	_____	
23:11:0311004:92	19	596121.77	1381120.5	_____	_____	
23:11:0311004:92	20	596147.1	1381105.15	_____	_____	
23:11:0311004:92	1	596182.03	1381090.6	_____	_____	
23:11:0311004:93	1	595832.03	1382066.46	_____	_____	
23:11:0311004:93	2	595827.21	1382084.02	_____	_____	
23:11:0311004:93	3	595812.44	1382162.74	_____	_____	
23:11:0311004:93	4	595803.85	1382231.34	_____	_____	
23:11:0311004:93	5	595781.34	1382379.93	_____	_____	
23:11:0311004:93	6	595777.15	1382415.98	_____	_____	
23:11:0311004:93	7	595777.87	1382448.88	_____	_____	
23:11:0311004:93	8	595726.99	1382398.47	_____	_____	
23:11:0311004:93	9	595688.25	1382366.47	_____	_____	
23:11:0311004:93	10	595675.45	1382357.23	_____	_____	
23:11:0311004:93	11	595620.85	1382310.75	_____	_____	
23:11:0311004:93	12	595591.24	1382286.18	_____	_____	

\_\_\_\_\_

М.П.

\_\_\_\_\_

\_\_\_\_\_

(наименование должности)

(подпись)

(инициалы, фамилия)



КАДАСТРОВЫЙ ПЛАН ТЕРРИТОРИИ

17.01.2019 г № 99/2019/239460268

Номер кадастрового квартала: 23:11:0311004					Лист № <u>150</u>	Всего листов <u>232</u>
Кадастровый номер земельного участка	Номера точек	Координаты		Описание закрепления на местности	Особые отметки (точность определения)	
		Х	У			
1	2	3	4	5	6	
23:11:0311004:93	13	595576.12	1382271.29	_____	_____	
23:11:0311004:93	14	595532.94	1382224.55	_____	_____	
23:11:0311004:93	15	595524.86	1382218.8	_____	_____	
23:11:0311004:93	16	595571.37	1381923.16	_____	_____	
23:11:0311004:93	17	595579.81	1381931.1	_____	_____	
23:11:0311004:93	18	595610.27	1381955.5	_____	_____	
23:11:0311004:93	19	595634.84	1381963.59	_____	_____	
23:11:0311004:93	20	595655.56	1381976.87	_____	_____	
23:11:0311004:93	21	595702.99	1381989.86	_____	_____	
23:11:0311004:93	22	595721.01	1382000.22	_____	_____	
23:11:0311004:93	23	595741.71	1382040.73	_____	_____	
23:11:0311004:93	24	595744.46	1382051.92	_____	_____	
23:11:0311004:93	25	595746	1382069.28	_____	_____	
23:11:0311004:93	26	595755.71	1382080.15	_____	_____	
23:11:0311004:93	27	595766.56	1382081.22	_____	_____	
23:11:0311004:93	28	595794.09	1382068.21	_____	_____	
23:11:0311004:93	29	595814.16	1382065.1	_____	_____	
23:11:0311004:93	1	595832.03	1382066.46	_____	_____	
23:11:0311004:94	1	595196.18	1381847.39	Долговременный межевой знак	0.5	
23:11:0311004:94	2	595173.11	1381834.08	Долговременный межевой знак	0.5	

\_\_\_\_\_  
(наименование должности)

М.П.

\_\_\_\_\_  
(подпись)

\_\_\_\_\_  
(инициалы, фамилия)

КАДАСТРОВЫЙ ПЛАН ТЕРРИТОРИИ

17.01.2019 г № 99/2019/239460268

Номер кадастрового квартала: 23:11:0311004					Лист № 151	Всего листов 232
Кадастровый номер земельного участка	Номера точек	Координаты		Описание закрепления на местности	Особые отметки (точность определения)	
		X	Y			
1	2	3	4	5	6	
23:11:0311004:94	3	595161.53	1381820.51	Долговременный межевой знак	0.5	
23:11:0311004:94	4	595164.75	1381812.69	Долговременный межевой знак	0.5	
23:11:0311004:94	5	595169	1381803.96	Долговременный межевой знак	0.5	
23:11:0311004:94	6	595169.96	1381796.41	Долговременный межевой знак	0.5	
23:11:0311004:94	7	595168.72	1381787.07	Долговременный межевой знак	0.5	
23:11:0311004:94	8	595127.97	1381771.9	Долговременный межевой знак	0.5	
23:11:0311004:94	9	595103.26	1381718.3	Долговременный межевой знак	0.5	
23:11:0311004:94	10	595096.25	1381708.28	Долговременный межевой знак	0.5	
23:11:0311004:94	11	595335.95	1381548.98	Долговременный межевой знак	0.5	
23:11:0311004:94	12	595343.27	1381558.8	Долговременный межевой знак	0.5	
23:11:0311004:94	13	595347.26	1381585.3	Долговременный межевой знак	0.5	
23:11:0311004:94	14	595350.84	1381593.08	Долговременный межевой знак	0.5	
23:11:0311004:94	15	595366.22	1381561.89	Долговременный межевой знак	0.5	
23:11:0311004:94	16	595359.58	1381447.02	Долговременный межевой знак	0.5	
23:11:0311004:94	17	595465.22	1381467.52	Долговременный межевой знак	0.5	
23:11:0311004:94	18	595466.39	1381483.5	Долговременный межевой знак	0.5	
23:11:0311004:94	19	595483.48	1381483	Долговременный межевой знак	0.5	
23:11:0311004:94	20	595489.14	1381476.29	Долговременный межевой знак	0.5	
23:11:0311004:94	21	595474.29	1381453.1	Долговременный межевой знак	0.5	
23:11:0311004:94	22	595482.32	1381398.58	Долговременный межевой знак	0.5	

(наименование должности)

М.П.

(подпись)

(инициалы, фамилия)

КАДАСТРОВЫЙ ПЛАН ТЕРРИТОРИИ

17.01.2019 г № 99/2019/239460268

Номер кадастрового квартала: 23:11:0311004					Лист № 152	Всего листов 232
Кадастровый номер земельного участка	Номера точек	Координаты		Описание закрепления на местности	Особые отметки (точность определения)	
		Х	У			
1	2	3	4	5	6	
23:11:0311004:94	23	595494.76	1381374.97	Долговременный межевой знак	0.5	
23:11:0311004:94	24	595512.04	1381332.83	Долговременный межевой знак	0.5	
23:11:0311004:94	25	595483.74	1381318.01	Долговременный межевой знак	0.5	
23:11:0311004:94	26	595485.68	1381305.37	Долговременный межевой знак	0.5	
23:11:0311004:94	27	595498.04	1381258.22	Долговременный межевой знак	0.5	
23:11:0311004:94	28	595512.26	1381234.71	Долговременный межевой знак	0.5	
23:11:0311004:94	29	595538.94	1381260.57	Долговременный межевой знак	0.5	
23:11:0311004:94	30	595567.02	1381273.37	Долговременный межевой знак	0.5	
23:11:0311004:94	31	595593.6	1381276.03	Долговременный межевой знак	0.5	
23:11:0311004:94	32	595618.73	1381267.8	Долговременный межевой знак	0.5	
23:11:0311004:94	33	595630.73	1381278.35	Долговременный межевой знак	0.5	
23:11:0311004:94	34	595628.21	1381318	Долговременный межевой знак	0.5	
23:11:0311004:94	35	595629.4	1381346.08	Долговременный межевой знак	0.5	
23:11:0311004:94	36	595608.04	1381382.96	Долговременный межевой знак	0.5	
23:11:0311004:94	37	595596.27	1381410.29	Долговременный межевой знак	0.5	
23:11:0311004:94	38	595594.54	1381431.82	Долговременный межевой знак	0.5	
23:11:0311004:94	39	595617.2	1381441.08	Долговременный межевой знак	0.5	
23:11:0311004:94	40	595641.97	1381426.46	Долговременный межевой знак	0.5	
23:11:0311004:94	41	595664.93	1381410.52	Долговременный межевой знак	0.5	
23:11:0311004:94	42	595672	1381392.56	Долговременный межевой знак	0.5	

(наименование должности)

М.П.

(подпись)

(инициалы, фамилия)

КАДАСТРОВЫЙ ПЛАН ТЕРРИТОРИИ

17.01.2019 г № 99/2019/239460268

Номер кадастрового квартала: 23:11:0311004					Лист № 153	Всего листов 232
Кадастровый номер земельного участка	Номера точек	Координаты		Описание закрепления на местности	Особые отметки (точность определения)	
		X	Y			
1	2	3	4	5	6	
23:11:0311004:94	43	595664.63	1381367.94	Долговременный межевой знак	0.5	
23:11:0311004:94	44	595642.61	1381345.32	Долговременный межевой знак	0.5	
23:11:0311004:94	45	595657.38	1381337.43	Долговременный межевой знак	0.5	
23:11:0311004:94	46	595701.28	1381277.62	Долговременный межевой знак	0.5	
23:11:0311004:94	47	595715.15	1381307.01	Долговременный межевой знак	0.5	
23:11:0311004:94	48	595719.25	1381333.75	Долговременный межевой знак	0.5	
23:11:0311004:94	49	595738.29	1381387.68	Долговременный межевой знак	0.5	
23:11:0311004:94	50	595776.45	1381451.33	Долговременный межевой знак	0.5	
23:11:0311004:94	51	595776.63	1381451.99	Долговременный межевой знак	0.5	
23:11:0311004:94	52	595785.62	1381484.65	Долговременный межевой знак	0.5	
23:11:0311004:94	53	595804.91	1381513.84	Долговременный межевой знак	0.5	
23:11:0311004:94	54	595843.8	1381572.69	Долговременный межевой знак	0.5	
23:11:0311004:94	55	595834.21	1381595.7	Долговременный межевой знак	0.5	
23:11:0311004:94	56	595771.06	1381634.72	Долговременный межевой знак	0.5	
23:11:0311004:94	57	595713.49	1381659.93	Долговременный межевой знак	0.5	
23:11:0311004:94	58	595639.66	1381698.9	Долговременный межевой знак	0.5	
23:11:0311004:94	59	595588.01	1381737.61	Долговременный межевой знак	0.5	
23:11:0311004:94	60	595537.8	1381775.09	Долговременный межевой знак	0.5	
23:11:0311004:94	61	595437.62	1381837.73	Долговременный межевой знак	0.5	
23:11:0311004:94	62	595413.15	1381841.24	Долговременный межевой знак	0.5	

(наименование должности)

М.П.

(подпись)

(инициалы, фамилия)

КАДАСТРОВЫЙ ПЛАН ТЕРРИТОРИИ

17.01.2019 г № 99/2019/239460268

Номер кадастрового квартала: 23:11:0311004					Лист № 154	Всего листов 232
Кадастровый номер земельного участка	Номера точек	Координаты		Описание закрепления на местности	Особые отметки (точность определения)	
		X	Y			
1	2	3	4	5	6	
23:11:0311004:94	63	595401.65	1381864.29	Долговременный межевой знак	0.5	
23:11:0311004:94	64	595410.11	1381866.42	Долговременный межевой знак	0.5	
23:11:0311004:94	65	595434.62	1381856.87	Долговременный межевой знак	0.5	
23:11:0311004:94	66	595454.19	1381853.87	Долговременный межевой знак	0.5	
23:11:0311004:94	67	595501.25	1381861.49	Долговременный межевой знак	0.5	
23:11:0311004:94	68	595520.13	1381860.67	Долговременный межевой знак	0.5	
23:11:0311004:94	69	595529.9	1381869.32	Долговременный межевой знак	0.5	
23:11:0311004:94	70	595555.11	1381906.15	Долговременный межевой знак	0.5	
23:11:0311004:94	71	595557.59	1381910.18	Долговременный межевой знак	0.5	
23:11:0311004:94	72	595571.37	1381923.16	Долговременный межевой знак	0.5	
23:11:0311004:94	73	595524.86	1382218.8	Долговременный межевой знак	0.5	
23:11:0311004:94	74	595510.63	1382208.68	Долговременный межевой знак	0.5	
23:11:0311004:94	75	595471.76	1382178.66	Долговременный межевой знак	0.5	
23:11:0311004:94	76	595425.17	1382140.64	Долговременный межевой знак	0.5	
23:11:0311004:94	77	595339.3	1382067.5	Долговременный межевой знак	0.5	
23:11:0311004:94	78	595341.94	1382034.08	Долговременный межевой знак	0.5	
23:11:0311004:94	79	595338.59	1382021.09	Долговременный межевой знак	0.5	
23:11:0311004:94	80	595307.79	1381970.15	Долговременный межевой знак	0.5	
23:11:0311004:94	81	595303.81	1381963.98	Долговременный межевой знак	0.5	
23:11:0311004:94	82	595260.36	1381896.55	Долговременный межевой знак	0.5	

(наименование должности)

М.П.

(подпись)

(инициалы, фамилия)

КАДАСТРОВЫЙ ПЛАН ТЕРРИТОРИИ

17.01.2019 г № 99/2019/239460268

Номер кадастрового квартала: 23:11:0311004					Лист № 155	Всего листов 232
Кадастровый номер земельного участка	Номера точек	Координаты		Описание закрепления на местности	Особые отметки (точность определения)	
		X	Y			
1	2	3	4	5	6	
23:11:0311004:94	83	595253.6	1381890.15	Долговременный межевой знак	0.5	
23:11:0311004:94	84	595227.62	1381865.52	Долговременный межевой знак	0.5	
23:11:0311004:94	1	595196.18	1381847.39	Долговременный межевой знак	0.5	
23:11:0311004:95	1	596620.98	1381803.84	Долговременный межевой знак	2.5	
23:11:0311004:95	2	596525.16	1381897.31	Долговременный межевой знак	2.5	
23:11:0311004:95	3	596503.94	1381941.5	Долговременный межевой знак	2.5	
23:11:0311004:95	4	596518.21	1381983.82	Долговременный межевой знак	2.5	
23:11:0311004:95	5	596500.76	1382017.12	Долговременный межевой знак	2.5	
23:11:0311004:95	6	596471.43	1382056.76	Долговременный межевой знак	2.5	
23:11:0311004:95	7	596441.3	1382097.2	Долговременный межевой знак	2.5	
23:11:0311004:95	8	596410.38	1382128.92	Долговременный межевой знак	2.5	
23:11:0311004:95	9	596368.13	1382233.23	Долговременный межевой знак	2.5	
23:11:0311004:95	10	596346.63	1382230.76	Долговременный межевой знак	2.5	
23:11:0311004:95	11	596325.73	1382210.51	Долговременный межевой знак	2.5	
23:11:0311004:95	12	596331.53	1382188.13	Долговременный межевой знак	2.5	
23:11:0311004:95	13	596307.3	1382168.56	Долговременный межевой знак	2.5	
23:11:0311004:95	14	596506.28	1381765.5	Долговременный межевой знак	2.5	
23:11:0311004:95	15	596538.82	1381767.36	Долговременный межевой знак	2.5	
23:11:0311004:95	16	596558.23	1381783.94	Долговременный межевой знак	2.5	
23:11:0311004:95	17	596569.73	1381802.65	Долговременный межевой знак	2.5	

(наименование должности)

М.П.

(подпись)

(инициалы, фамилия)

КАДАСТРОВЫЙ ПЛАН ТЕРРИТОРИИ

17.01.2019 г № 99/2019/239460268

Номер кадастрового квартала: 23:11:0311004					Лист № <u>156</u>	Всего листов <u>232</u>
Кадастровый номер земельного участка	Номера точек	Координаты		Описание закрепления на местности	Особые отметки (точность определения)	
		X	Y			
1	2	3	4	5	6	
23:11:0311004:95	1	596620.98	1381803.84	Долговременный межевой знак	2.5	
23:11:0311004:96	1	595966.73	1381698.37	Временный межевой знак	2.5	
23:11:0311004:96	2	595968.24	1381702.76	Временный межевой знак	2.5	
23:11:0311004:96	3	595972.6	1381727.59	Временный межевой знак	2.5	
23:11:0311004:96	4	595971.6	1381727.59	Временный межевой знак	2.5	
23:11:0311004:96	5	595964.44	1381808.81	Временный межевой знак	2.5	
23:11:0311004:96	6	595936.97	1381829.91	Временный межевой знак	2.5	
23:11:0311004:96	7	595919.09	1381850.78	Временный межевой знак	2.5	
23:11:0311004:96	8	595882.11	1381873.46	Временный межевой знак	2.5	
23:11:0311004:96	9	595852.61	1381888.65	Временный межевой знак	2.5	
23:11:0311004:96	10	595813.08	1381899.29	Временный межевой знак	2.5	
23:11:0311004:96	11	595768.14	1381911.2	Временный межевой знак	2.5	
23:11:0311004:96	12	595752.56	1381922.71	Временный межевой знак	2.5	
23:11:0311004:96	13	595723.49	1381925.5	Временный межевой знак	2.5	
23:11:0311004:96	14	595698.99	1381958.03	Временный межевой знак	2.5	
23:11:0311004:96	15	595750.18	1381982.61	Временный межевой знак	2.5	
23:11:0311004:96	16	595748.04	1381992.27	Временный межевой знак	2.5	
23:11:0311004:96	17	595739.53	1381993.53	Временный межевой знак	2.5	
23:11:0311004:96	18	595684.37	1381974.72	Временный межевой знак	2.5	
23:11:0311004:96	19	595678.84	1381963.73	Временный межевой знак	2.5	

(наименование должности)

М.П.

(подпись)

(инициалы, фамилия)

КАДАСТРОВЫЙ ПЛАН ТЕРРИТОРИИ

17.01.2019 г № 99/2019/239460268

Номер кадастрового квартала: 23:11:0311004					Лист № 157	Всего листов 232
Кадастровый номер земельного участка	Номера точек	Координаты		Описание закрепления на местности	Особые отметки (точность определения)	
		X	Y			
1	2	3	4	5	6	
23:11:0311004:96	20	595662.74	1381951.82	Временный межевой знак	2.5	
23:11:0311004:96	21	595638.43	1381950.12	Временный межевой знак	2.5	
23:11:0311004:96	22	595636.67	1381954.19	Временный межевой знак	2.5	
23:11:0311004:96	23	595635.19	1381963.76	Временный межевой знак	2.5	
23:11:0311004:96	24	595613.39	1381951.6	Временный межевой знак	2.5	
23:11:0311004:96	25	595583.23	1381927.46	Временный межевой знак	2.5	
23:11:0311004:96	26	595561.85	1381907.54	Временный межевой знак	2.5	
23:11:0311004:96	27	595559.23	1381903.33	Временный межевой знак	2.5	
23:11:0311004:96	28	595556.6	1381899.49	Временный межевой знак	2.5	
23:11:0311004:96	29	595534.02	1381866.5	Временный межевой знак	2.5	
23:11:0311004:96	30	595556.6	1381850.86	Временный межевой знак	2.5	
23:11:0311004:96	31	595569.05	1381831.16	Временный межевой знак	2.5	
23:11:0311004:96	32	595569.7	1381820.57	Временный межевой знак	2.5	
23:11:0311004:96	33	595582.44	1381804.8	Временный межевой знак	2.5	
23:11:0311004:96	34	595602.3	1381802.06	Временный межевой знак	2.5	
23:11:0311004:96	35	595623.85	1381782.13	Временный межевой знак	2.5	
23:11:0311004:96	36	595640.1	1381787.21	Временный межевой знак	2.5	
23:11:0311004:96	37	595649.73	1381783.29	Временный межевой знак	2.5	
23:11:0311004:96	38	595664.77	1381775.15	Временный межевой знак	2.5	
23:11:0311004:96	39	595668.63	1381754.05	Временный межевой знак	2.5	

(наименование должности)

М.П.

(подпись)

(инициалы, фамилия)



КАДАСТРОВЫЙ ПЛАН ТЕРРИТОРИИ

17.01.2019 г № 99/2019/239460268

Номер кадастрового квартала: 23:11:0311004					Лист № 158	Всего листов 232
Кадастровый номер земельного участка	Номера точек	Координаты		Описание закрепления на местности	Особые отметки (точность определения)	
		X	Y			
1	2	3	4	5	6	
23:11:0311004:96	40	595683.4	1381743.3	Временный межевой знак	2.5	
23:11:0311004:96	41	595695.71	1381746.72	Временный межевой знак	2.5	
23:11:0311004:96	42	595720.62	1381735.14	Временный межевой знак	2.5	
23:11:0311004:96	43	595740.8	1381718.35	Временный межевой знак	2.5	
23:11:0311004:96	44	595772.62	1381699.69	Временный межевой знак	2.5	
23:11:0311004:96	45	595782.8	1381703.69	Временный межевой знак	2.5	
23:11:0311004:96	46	595845.97	1381681.84	Временный межевой знак	2.5	
23:11:0311004:96	47	595888.73	1381669.21	Временный межевой знак	2.5	
23:11:0311004:96	48	595923.1	1381666.04	Временный межевой знак	2.5	
23:11:0311004:96	49	595962.13	1381657.52	Временный межевой знак	2.5	
23:11:0311004:96	50	595957.82	1381672.44	Временный межевой знак	2.5	
23:11:0311004:96	1	595966.73	1381698.37	Временный межевой знак	2.5	
23:11:0311004:97	1	597976.35	1381536.01	_____	2.5	
23:11:0311004:97	2	598069.33	1381517.14	_____	2.5	
23:11:0311004:97	3	598137.07	1381520.41	_____	2.5	
23:11:0311004:97	4	598125.27	1381528.5	_____	2.5	
23:11:0311004:97	5	598112.32	1381549.84	_____	2.5	
23:11:0311004:97	6	598104.6	1381563.1	_____	2.5	
23:11:0311004:97	7	598302.2	1381553.16	_____	2.5	
23:11:0311004:97	8	598303.87	1381547.32	_____	2.5	

\_\_\_\_\_  
(наименование должности)

М.П.

\_\_\_\_\_  
(подпись)

\_\_\_\_\_  
(инициалы, фамилия)

КАДАСТРОВЫЙ ПЛАН ТЕРРИТОРИИ

17.01.2019 г № 99/2019/239460268

Номер кадастрового квартала: 23:11:0311004					Лист № 159	Всего листов 232
Кадастровый номер земельного участка	Номера точек	Координаты		Описание закрепления на местности	Особые отметки (точность определения)	
		X	Y			
1	2	3	4	5	6	
23:11:0311004:97	9	598302.32	1381530.14	_____	2.5	
23:11:0311004:97	10	598318.32	1381530.34	_____	2.5	
23:11:0311004:97	11	598375.55	1381547.71	_____	2.5	
23:11:0311004:97	12	598382.93	1381549.09	_____	2.5	
23:11:0311004:97	13	598555.13	1381540.42	_____	2.5	
23:11:0311004:97	14	598575.58	1381532.69	_____	2.5	
23:11:0311004:97	15	598634.71	1381481.85	_____	2.5	
23:11:0311004:97	16	598661.4	1381446.03	_____	2.5	
23:11:0311004:97	17	598665.65	1381467.14	_____	2.5	
23:11:0311004:97	18	598675.07	1381478.93	_____	2.5	
23:11:0311004:97	19	598661.57	1381516.3	_____	2.5	
23:11:0311004:97	20	598668.28	1381534.72	_____	2.5	
23:11:0311004:97	21	599196.16	1381509.38	_____	2.5	
23:11:0311004:97	22	599194.98	1381420.39	_____	2.5	
23:11:0311004:97	23	599191.97	1381281.48	_____	2.5	
23:11:0311004:97	24	597942.74	1381344.17	_____	2.5	
23:11:0311004:97	25	597944.58	1381450.3	_____	2.5	
23:11:0311004:97	26	597946.32	1381549.68	_____	2.5	
23:11:0311004:97	1	597976.35	1381536.01	_____	2.5	
23:11:0311004:98	1	597097.86	1380775.96	Долговременный межевой знак	2.5	

\_\_\_\_\_  
(наименование должности)

М.П.

\_\_\_\_\_  
(подпись)

\_\_\_\_\_  
(инициалы, фамилия)

КАДАСТРОВЫЙ ПЛАН ТЕРРИТОРИИ

17.01.2019 г № 99/2019/239460268

Номер кадастрового квартала: 23:11:0311004					Лист № <u>160</u>	Всего листов <u>232</u>
Кадастровый номер земельного участка	Номера точек	Координаты		Описание закрепления на местности	Особые отметки (точность определения)	
		Х	У			
1	2	3	4	5	6	
23:11:0311004:98	2	597140.74	1380826.55	Долговременный межевой знак	2.5	
23:11:0311004:98	3	597200.37	1380928.26	Долговременный межевой знак	2.5	
23:11:0311004:98	4	597186.6	1380970.15	Долговременный межевой знак	2.5	
23:11:0311004:98	5	597108.09	1380969.83	Долговременный межевой знак	2.5	
23:11:0311004:98	6	597108.42	1380981.17	Долговременный межевой знак	2.5	
23:11:0311004:98	7	596695.61	1380984.38	Долговременный межевой знак	2.5	
23:11:0311004:98	8	596687.2	1380864.68	Долговременный межевой знак	2.5	
23:11:0311004:98	9	596676.2	1380804.98	Долговременный межевой знак	2.5	
23:11:0311004:98	1	597097.86	1380775.96	Долговременный межевой знак	2.5	

(наименование должности)

М.П.

(подпись)

(инициалы, фамилия)

КАДАСТРОВЫЙ ПЛАН ТЕРРИТОРИИ

17.01.2019 г № 99/2019/239460268

Номер кадастрового квартала: 23:11:0311004				Лист № 161	Всего листов 232
Описание местоположения границ зданий, сооружений, объектов незавершенного строительства на земельном участке					
Кадастровый номер здания, сооружения, объекта незавершенного строительства	Номера точек контура	Координаты		Радиус (R)	Особые отметки (точность определения)
		X	Y		
1	2	3	4	5	6
23:11:0309186:20	1	597309.73	1379031.92	_____	0.1
23:11:0309186:20	2	597309.25	1379037.9	_____	0.1
23:11:0309186:20	3	597295.49	1379036.8	_____	0.1
23:11:0309186:20	4	597295.97	1379030.82	_____	0.1
23:11:0309186:20	1	597309.73	1379031.92	_____	0.1
23:11:0311004:171	1	598859.8	1383454.6	_____	0.1
23:11:0311004:171	2	598865.47	1383521.02	_____	0.1
23:11:0311004:171	3	598716.01	1383533.77	_____	0.1
23:11:0311004:171	4	598710.35	1383467.34	_____	0.1
23:11:0311004:171	1	598859.8	1383454.6	_____	0.1
23:11:0311004:175	1	598923.71	1383281.16	_____	0.1
23:11:0311004:175	2	598923.71	1383287.01	_____	0.1
23:11:0311004:175	3	598918.51	1383287.01	_____	0.1
23:11:0311004:175	4	598918.51	1383281.16	_____	0.1
23:11:0311004:175	1	598923.71	1383281.16	_____	0.1
23:11:0311004:179	1	597457.51	1379036.95	_____	0.1
23:11:0311004:179	2	597457.9	1379079.07	_____	0.1
23:11:0311004:179	3	597421.84	1379079.4	_____	0.1
23:11:0311004:179	4	597421.45	1379037.29	_____	0.1
23:11:0311004:179	1	597457.51	1379036.95	_____	0.1

\_\_\_\_\_

(наименование должности)

М.П.

(подпись)

\_\_\_\_\_

(инициалы, фамилия)

КАДАСТРОВЫЙ ПЛАН ТЕРРИТОРИИ

17 . 01 . 2019 г № 99/2019/239460268

Номер кадастрового квартала: 23:11:0311004				Лист № <u>162</u>	Всего листов <u>232</u>
Кадастровый номер здания, сооружения, объекта незавершенного строительства	Номера точек контура	Координаты		Радиус (R)	Особые отметки (точность определения)
		X	Y		
1	2	3	4	5	6
23:11:0311004:194	1	597458.24	1379091.06	_____	0.1
23:11:0311004:194	2	597458.64	1379133.18	_____	0.1
23:11:0311004:194	3	597422.58	1379133.52	_____	0.1
23:11:0311004:194	4	597422.19	1379091.4	_____	0.1
23:11:0311004:194	1	597458.24	1379091.06	_____	0.1

\_\_\_\_\_

(наименование должности)

М.П.

\_\_\_\_\_

(подпись)

\_\_\_\_\_

(инициалы, фамилия)

КАДАСТРОВЫЙ ПЛАН ТЕРРИТОРИИ

17 . 01 . 2019 г № 99/2019/239460268

Номер кадастрового квартала: 23:11:0311004	Лист № <u>163</u>	Всего листов <u>232</u>
--	-------------------	-------------------------

Сведения об объектах землеустройства, единицах кадастрового деления:  
I. Общая информация об объектах землеустройства, единицах кадастрового деления

Номер п/п	Вид и наименование (индивидуальное обозначение) объекта землеустройства, единицы кадастрового деления	Реквизиты решений об установлении или изменении границ объектов землеустройства, единиц кадастрового деления	Сфера ограничений
1	2	3	4
23:11:0311004	граница кадастрового квартала	_____	_____

_____	М.П.	_____	_____
(наименование должности)		(подпись)	(инициалы, фамилия)

КАДАСТРОВЫЙ ПЛАН ТЕРРИТОРИИ

17 . 01 . 2019 г № 99/2019/239460268

Номер кадастрового квартала: 23:11:0311004	Лист № 164	Всего листов 232
--	------------	------------------

II. Описание местоположения границ объектов землеустройства, единиц кадастрового деления

Номер п/п	Вид и наименование (индивидуальное обозначение) объекта землеустройства, единицы кадастрового деления	Номера точек	Координаты		Метод определения координат	Особые отметки (точность определения)
			Х	У		
1	2	3	4	5	6	7
23:11:0311004	граница кадастрового квартала	1	599248.64	1383266.28	_____	_____
23:11:0311004	граница кадастрового квартала	2	599249.82	1383266.24	_____	_____
23:11:0311004	граница кадастрового квартала	3	599245.59	1383256.39	_____	_____
23:11:0311004	граница кадастрового квартала	4	599242.61	1383115.1	_____	_____
23:11:0311004	граница кадастрового квартала	5	599241.77	1383090.38	_____	_____
23:11:0311004	граница кадастрового квартала	6	599241.6	1383085.33	_____	_____
23:11:0311004	граница кадастрового квартала	7	599238.36	1383084.99	_____	_____
23:11:0311004	граница кадастрового квартала	8	599232.36	1382847.77	_____	_____
23:11:0311004	граница кадастрового квартала	9	599223.93	1382608.14	_____	_____
23:11:0311004	граница кадастрового квартала	10	599213.74	1382335.7	_____	_____

\_\_\_\_\_

(наименование должности)

М.П.

\_\_\_\_\_

(подпись)

\_\_\_\_\_

(инициалы, фамилия)

КАДАСТРОВЫЙ ПЛАН ТЕРРИТОРИИ

17.01.2019 г № 99/2019/239460268

Номер кадастрового квартала: 23:11:0311004					Лист № 165	Всего листов 232
Номер п/п	Вид и наименование (индивидуальное обозначение) объекта землеустройства, единицы кадастрового деления	Номера точек	Координаты		Метод определения координат	Особые отметки (точность определения)
			X	Y		
1	2	3	4	5	6	7
23:11:0311004	граница кадастрового квартала	11	599212.27	1382295.31	_____	_____
23:11:0311004	граница кадастрового квартала	12	599219.4	1382295.01	_____	_____
23:11:0311004	граница кадастрового квартала	13	599200.28	1381758.37	_____	_____
23:11:0311004	граница кадастрового квартала	14	599194.46	1381758.54	_____	_____
23:11:0311004	граница кадастрового квартала	15	599194.23	1381750.92	_____	_____
23:11:0311004	граница кадастрового квартала	16	599187.74	1381660.27	_____	_____
23:11:0311004	граница кадастрового квартала	17	599202.6	1381659.71	_____	_____
23:11:0311004	граница кадастрового квартала	18	599200.49	1381599.36	_____	_____
23:11:0311004	граница кадастрового квартала	19	599196.39	1381526.87	_____	_____
23:11:0311004	граница кадастрового квартала	20	599194.97	1381420.39	_____	_____

\_\_\_\_\_

\_\_\_\_\_

\_\_\_\_\_

(наименование должности)

М.П.

(подпись)

(инициалы, фамилия)



КАДАСТРОВЫЙ ПЛАН ТЕРРИТОРИИ

17.01.2019 г № 99/2019/239460268

Номер кадастрового квартала: 23:11:0311004					Лист № 166	Всего листов 232
Номер п/п	Вид и наименование (индивидуальное обозначение) объекта землеустройства, единицы кадастрового деления	Номера точек	Координаты		Метод определения координат	Особые отметки (точность определения)
			X	Y		
1	2	3	4	5	6	7
23:11:0311004	граница кадастрового квартала	21	599191.97	1381281.48	_____	_____
23:11:0311004	граница кадастрового квартала	22	599175.25	1381282.32	_____	_____
23:11:0311004	граница кадастрового квартала	23	599171.56	1381147.05	_____	_____
23:11:0311004	граница кадастрового квартала	24	599171.79	1381147.04	_____	_____
23:11:0311004	граница кадастрового квартала	25	599177.39	1381148.89	_____	_____
23:11:0311004	граница кадастрового квартала	26	599160.36	1380492.9	_____	_____
23:11:0311004	граница кадастрового квартала	27	599154.16	1380493.45	_____	_____
23:11:0311004	граница кадастрового квартала	28	599152.62	1380493.49	_____	_____
23:11:0311004	граница кадастрового квартала	29	599149.65	1380351.44	_____	_____
23:11:0311004	граница кадастрового квартала	30	599171.18	1380350.77	_____	_____

\_\_\_\_\_

\_\_\_\_\_

\_\_\_\_\_

(наименование должности)

М.П.

(подпись)

(инициалы, фамилия)

КАДАСТРОВЫЙ ПЛАН ТЕРРИТОРИИ

17 . 01 . 2019 г № 99/2019/239460268

Номер кадастрового квартала: 23:11:0311004					Лист № <u>167</u>	Всего листов <u>232</u>
Номер п/п	Вид и наименование (индивидуальное обозначение) объекта землеустройства, единицы кадастрового деления	Номера точек	Координаты		Метод определения координат	Особые отметки (точность определения)
			Х	У		
1	2	3	4	5	6	7
23:11:0311004	граница кадастрового квартала	31	599166.83	1380200.27	_____	_____
23:11:0311004	граница кадастрового квартала	32	599164.33	1380113.62	_____	_____
23:11:0311004	граница кадастрового квартала	33	599144.22	1380113.86	_____	_____
23:11:0311004	граница кадастрового квартала	34	599141.92	1380014.79	_____	_____
23:11:0311004	граница кадастрового квартала	35	599134.6	1379771.17	_____	_____
23:11:0311004	граница кадастрового квартала	36	599126.4	1379538.86	_____	_____
23:11:0311004	граница кадастрового квартала	37	599125.07	1379332.48	_____	_____
23:11:0311004	граница кадастрового квартала	38	599122.63	1379090.64	_____	_____
23:11:0311004	граница кадастрового квартала	39	599120.64	1378786.95	_____	_____
23:11:0311004	граница кадастрового квартала	40	599120.64	1378641.53	_____	_____

\_\_\_\_\_

М.П.

\_\_\_\_\_

\_\_\_\_\_

(наименование должности)

(подпись)

(инициалы, фамилия)

КАДАСТРОВЫЙ ПЛАН ТЕРРИТОРИИ

17 . 01 . 2019 г № 99/2019/239460268

Номер кадастрового квартала: 23:11:0311004					Лист № <u>168</u>	Всего листов <u>232</u>
Номер п/п	Вид и наименование (индивидуальное обозначение) объекта землеустройства, единицы кадастрового деления	Номера точек	Координаты		Метод определения координат	Особые отметки (точность определения)
			Х	У		
1	2	3	4	5	6	7
23:11:0311004	граница кадастрового квартала	41	599120.41	1378403.46	_____	_____
23:11:0311004	граница кадастрового квартала	42	599120.19	1378083.81	_____	_____
23:11:0311004	граница кадастрового квартала	43	599127.06	1378045.45	_____	_____
23:11:0311004	граница кадастрового квартала	44	599140.59	1378023.07	_____	_____
23:11:0311004	граница кадастрового квартала	45	599162.97	1378006.44	_____	_____
23:11:0311004	граница кадастрового квартала	46	599221.5	1377964.1	_____	_____
23:11:0311004	граница кадастрового квартала	47	599265.61	1377921.76	_____	_____
23:11:0311004	граница кадастрового квартала	48	599296.64	1377884.08	_____	_____
23:11:0311004	граница кадастрового квартала	49	599302.3	1377870.54	_____	_____
23:11:0311004	граница кадастрового квартала	50	599325.44	1377837.58	_____	_____

\_\_\_\_\_

(наименование должности)

М.П.

\_\_\_\_\_

(подпись)

\_\_\_\_\_

(инициалы, фамилия)

КАДАСТРОВЫЙ ПЛАН ТЕРРИТОРИИ

17.01.2019 г № 99/2019/239460268

Номер кадастрового квартала: 23:11:0311004					Лист № 169	Всего листов 232
Номер п/п	Вид и наименование (индивидуальное обозначение) объекта землеустройства, единицы кадастрового деления	Номера точек	Координаты		Метод определения координат	Особые отметки (точность определения)
			X	Y		
1	2	3	4	5	6	7
23:11:0311004	граница кадастрового квартала	51	599282.19	1377784.17	_____	_____
23:11:0311004	граница кадастрового квартала	52	599258.95	1377758.15	_____	_____
23:11:0311004	граница кадастрового квартала	53	599259.94	1377757.22	_____	_____
23:11:0311004	граница кадастрового квартала	54	599200.87	1377685.73	_____	_____
23:11:0311004	граница кадастрового квартала	55	599195.92	1377686.4	_____	_____
23:11:0311004	граница кадастрового квартала	56	599195.19	1377686.78	_____	_____
23:11:0311004	граница кадастрового квартала	57	599156.9	1377643.9	_____	_____
23:11:0311004	граница кадастрового квартала	58	599128.02	1377656.23	_____	_____
23:11:0311004	граница кадастрового квартала	59	599128.08	1377656.43	_____	_____
23:11:0311004	граница кадастрового квартала	60	599129.47	1377702.2	_____	_____

\_\_\_\_\_

М.П.

\_\_\_\_\_

\_\_\_\_\_

(наименование должности)

(подпись)

(инициалы, фамилия)

КАДАСТРОВЫЙ ПЛАН ТЕРРИТОРИИ

17 . 01 . 2019 г № 99/2019/239460268

Номер кадастрового квартала: 23:11:0311004					Лист № <u>170</u>	Всего листов <u>232</u>
Номер п/п	Вид и наименование (индивидуальное обозначение) объекта землеустройства, единицы кадастрового деления	Номера точек	Координаты		Метод определения координат	Особые отметки (точность определения)
			Х	У		
1	2	3	4	5	6	7
23:11:0311004	граница кадастрового квартала	61	599117.91	1377729.71	_____	_____
23:11:0311004	граница кадастрового квартала	62	599087.02	1377765.85	_____	_____
23:11:0311004	граница кадастрового квартала	63	599047.55	1377796.16	_____	_____
23:11:0311004	граница кадастрового квартала	64	599004.78	1377817.76	_____	_____
23:11:0311004	граница кадастрового квартала	65	598994.5	1377821.63	_____	_____
23:11:0311004	граница кадастрового квартала	66	598983.77	1377813.71	_____	_____
23:11:0311004	граница кадастрового квартала	67	598973	1377819.01	_____	_____
23:11:0311004	граница кадастрового квартала	68	598965.58	1377836.31	_____	_____
23:11:0311004	граница кадастрового квартала	69	598573.94	1378022.3	_____	_____
23:11:0311004	граница кадастрового квартала	70	598566.08	1378026.03	_____	_____

\_\_\_\_\_

М.П.

\_\_\_\_\_

\_\_\_\_\_

(наименование должности)

(подпись)

(инициалы, фамилия)

КАДАСТРОВЫЙ ПЛАН ТЕРРИТОРИИ

17 . 01 . 2019 г № 99/2019/239460268

Номер кадастрового квартала: 23:11:0311004					Лист № <u>171</u>	Всего листов <u>232</u>
Номер п/п	Вид и наименование (индивидуальное обозначение) объекта землеустройства, единицы кадастрового деления	Номера точек	Координаты		Метод определения координат	Особые отметки (точность определения)
			X	Y		
1	2	3	4	5	6	7
23:11:0311004	граница кадастрового квартала	71	598562.62	1378027.65	_____	_____
23:11:0311004	граница кадастрового квартала	72	598311.71	1378146.83	_____	_____
23:11:0311004	граница кадастрового квартала	73	598151.54	1378222.86	_____	_____
23:11:0311004	граница кадастрового квартала	74	598075.81	1378258.81	_____	_____
23:11:0311004	граница кадастрового квартала	75	597990.28	1378299.41	_____	_____
23:11:0311004	граница кадастрового квартала	76	597595.79	1378486.76	_____	_____
23:11:0311004	граница кадастрового квартала	77	597577.28	1378495.63	_____	_____
23:11:0311004	граница кадастрового квартала	78	597458.82	1378551.61	_____	_____
23:11:0311004	граница кадастрового квартала	79	597245.04	1378653.1	_____	_____
23:11:0311004	граница кадастрового квартала	80	597164.83	1378690.54	_____	_____

\_\_\_\_\_

М.П.

\_\_\_\_\_

\_\_\_\_\_

(наименование должности)

(подпись)

(инициалы, фамилия)

КАДАСТРОВЫЙ ПЛАН ТЕРРИТОРИИ

17.01.2019 г № 99/2019/239460268

Номер кадастрового квартала: 23:11:0311004					Лист № 172	Всего листов 232
Номер п/п	Вид и наименование (индивидуальное обозначение) объекта землеустройства, единицы кадастрового деления	Номера точек	Координаты		Метод определения координат	Особые отметки (точность определения)
			X	Y		
1	2	3	4	5	6	7
23:11:0311004	граница кадастрового квартала	81	597092.98	1378723.18	_____	_____
23:11:0311004	граница кадастрового квартала	82	596984.48	1378771.19	_____	_____
23:11:0311004	граница кадастрового квартала	83	596900.44	1378807.4	_____	_____
23:11:0311004	граница кадастрового квартала	84	596829.26	1378837.25	_____	_____
23:11:0311004	граница кадастрового квартала	85	596729.94	1378878.26	_____	_____
23:11:0311004	граница кадастрового квартала	86	596669.83	1378902.39	_____	_____
23:11:0311004	граница кадастрового квартала	87	595824.87	1379232.78	_____	_____
23:11:0311004	граница кадастрового квартала	88	595864.81	1379247.23	_____	_____
23:11:0311004	граница кадастрового квартала	89	595878.32	1379260.99	_____	_____
23:11:0311004	граница кадастрового квартала	90	595889.57	1379266.24	_____	_____

\_\_\_\_\_

\_\_\_\_\_

\_\_\_\_\_

(наименование должности)

М.П.

(подпись)

(инициалы, фамилия)

КАДАСТРОВЫЙ ПЛАН ТЕРРИТОРИИ

17 . 01 . 2019 г № 99/2019/239460268

Номер кадастрового квартала: 23:11:0311004					Лист № <u>173</u>	Всего листов <u>232</u>
Номер п/п	Вид и наименование (индивидуальное обозначение) объекта землеустройства, единицы кадастрового деления	Номера точек	Координаты		Метод определения координат	Особые отметки (точность определения)
			Х	У		
1	2	3	4	5	6	7
23:11:0311004	граница кадастрового квартала	91	595908.71	1379280.12	_____	_____
23:11:0311004	граница кадастрового квартала	92	595930.11	1379291.01	_____	_____
23:11:0311004	граница кадастрового квартала	93	595946.61	1379305.26	_____	_____
23:11:0311004	граница кадастрового квартала	94	595978.5	1379318.77	_____	_____
23:11:0311004	граница кадастрового квартала	95	596007.02	1379331.16	_____	_____
23:11:0311004	граница кадастрового квартала	96	596028.04	1379341.29	_____	_____
23:11:0311004	граница кадастрового квартала	97	596039.67	1379345.05	_____	_____
23:11:0311004	граница кадастрового квартала	98	596053.93	1379353.3	_____	_____
23:11:0311004	граница кадастрового квартала	99	596067.06	1379363.8	_____	_____
23:11:0311004	граница кадастрового квартала	100	596089.2	1379373.93	_____	_____

\_\_\_\_\_

М.П.

\_\_\_\_\_

\_\_\_\_\_

(наименование должности)

(подпись)

(инициалы, фамилия)



КАДАСТРОВЫЙ ПЛАН ТЕРРИТОРИИ

17 . 01 . 2019 г № 99/2019/239460268

Номер кадастрового квартала: 23:11:0311004					Лист № 174	Всего листов 232
Номер п/п	Вид и наименование (индивидуальное обозначение) объекта землеустройства, единицы кадастрового деления	Номера точек	Координаты		Метод определения координат	Особые отметки (точность определения)
			Х	У		
1	2	3	4	5	6	7
23:11:0311004	граница кадастрового квартала	101	596104.96	1379390.82	_____	_____
23:11:0311004	граница кадастрового квартала	102	596116.98	1379406.2	_____	_____
23:11:0311004	граница кадастрового квартала	103	596132.35	1379432.84	_____	_____
23:11:0311004	граница кадастрового квартала	104	596144.74	1379451.98	_____	_____
23:11:0311004	граница кадастрового квартала	105	596150.36	1379470	_____	_____
23:11:0311004	граница кадастрового квартала	106	596151.68	1379482.57	_____	_____
23:11:0311004	граница кадастрового квартала	107	596143.05	1379497.95	_____	_____
23:11:0311004	граница кадастрового квартала	108	596136.11	1379514.27	_____	_____
23:11:0311004	граница кадастрового квартала	109	596131.23	1379530.22	_____	_____
23:11:0311004	граница кадастрового квартала	110	596129.54	1379545.04	_____	_____

\_\_\_\_\_

\_\_\_\_\_

\_\_\_\_\_

(наименование должности)

М.П.

(подпись)

(инициалы, фамилия)

КАДАСТРОВЫЙ ПЛАН ТЕРРИТОРИИ

17 . 01 . 2019 г № 99/2019/239460268

Номер кадастрового квартала: 23:11:0311004					Лист № <u>175</u>	Всего листов <u>232</u>
Номер п/п	Вид и наименование (индивидуальное обозначение) объекта землеустройства, единицы кадастрового деления	Номера точек	Координаты		Метод определения координат	Особые отметки (точность определения)
			Х	У		
1	2	3	4	5	6	7
23:11:0311004	граница кадастрового квартала	111	596130.66	1379563.99	_____	_____
23:11:0311004	граница кадастрового квартала	112	596131.98	1379572.62	_____	_____
23:11:0311004	граница кадастрового квартала	113	596131.6	1379588.76	_____	_____
23:11:0311004	граница кадастрового квартала	114	596132.54	1379616.72	_____	_____
23:11:0311004	граница кадастрового квартала	115	596134.79	1379636.04	_____	_____
23:11:0311004	граница кадастрового квартала	116	596136.67	1379652.93	_____	_____
23:11:0311004	граница кадастрового квартала	117	596139.86	1379672.44	_____	_____
23:11:0311004	граница кадастрового квартала	118	596143.99	1379691.58	_____	_____
23:11:0311004	граница кадастрового квартала	119	596147.93	1379706.77	_____	_____
23:11:0311004	граница кадастрового квартала	120	596148.86	1379718.59	_____	_____

\_\_\_\_\_

М.П.

\_\_\_\_\_

\_\_\_\_\_

(наименование должности)

(подпись)

(инициалы, фамилия)

КАДАСТРОВЫЙ ПЛАН ТЕРРИТОРИИ

17 . 01 . 2019 г № 99/2019/239460268

Номер кадастрового квартала: 23:11:0311004					Лист № <u>176</u>	Всего листов <u>232</u>
Номер п/п	Вид и наименование (индивидуальное обозначение) объекта землеустройства, единицы кадастрового деления	Номера точек	Координаты		Метод определения координат	Особые отметки (точность определения)
			X	Y		
1	2	3	4	5	6	7
23:11:0311004	граница кадастрового квартала	121	596148.11	1379739.04	_____	_____
23:11:0311004	граница кадастрового квартала	122	596142.48	1379766.62	_____	_____
23:11:0311004	граница кадастрового квартала	123	596136.67	1379793.64	_____	_____
23:11:0311004	граница кадастрового квартала	124	596135.36	1379819.72	_____	_____
23:11:0311004	граница кадастрового квартала	125	596132.35	1379847.3	_____	_____
23:11:0311004	граница кадастрового квартала	126	596127.66	1379874.13	_____	_____
23:11:0311004	граница кадастрового квартала	127	596121.48	1379902.84	_____	_____
23:11:0311004	граница кадастрового квартала	128	596114.73	1379923.85	_____	_____
23:11:0311004	граница кадастрового квартала	129	596109.28	1379947.12	_____	_____
23:11:0311004	граница кадастрового квартала	130	596106.65	1379966.44	_____	_____

\_\_\_\_\_

М.П.

\_\_\_\_\_

\_\_\_\_\_

(наименование должности)

(подпись)

(инициалы, фамилия)

КАДАСТРОВЫЙ ПЛАН ТЕРРИТОРИИ

17.01.2019 г № 99/2019/239460268

Номер кадастрового квартала: 23:11:0311004					Лист № 177	Всего листов 232
Номер п/п	Вид и наименование (индивидуальное обозначение) объекта землеустройства, единицы кадастрового деления	Номера точек	Координаты		Метод определения координат	Особые отметки (точность определения)
			X	Y		
1	2	3	4	5	6	7
23:11:0311004	граница кадастрового квартала	131	596108.52	1379984.83	_____	_____
23:11:0311004	граница кадастрового квартала	132	596109.28	1380000.21	_____	_____
23:11:0311004	граница кадастрового квартала	133	596114.9	1380024.79	_____	_____
23:11:0311004	граница кадастрового квартала	134	596123.54	1380046.55	_____	_____
23:11:0311004	граница кадастрового квартала	135	596133.48	1380070.57	_____	_____
23:11:0311004	граница кадастрового квартала	136	596143.24	1380086.71	_____	_____
23:11:0311004	граница кадастрового квартала	137	596147.74	1380097.59	_____	_____
23:11:0311004	граница кадастрового квартала	138	596148.68	1380108.84	_____	_____
23:11:0311004	граница кадастрового квартала	139	596152.62	1380123.29	_____	_____
23:11:0311004	граница кадастрового квартала	140	596157.49	1380135.11	_____	_____

\_\_\_\_\_

М.П.

\_\_\_\_\_

\_\_\_\_\_

(наименование должности)

(подпись)

(инициалы, фамилия)

КАДАСТРОВЫЙ ПЛАН ТЕРРИТОРИИ

17 . 01 . 2019 г № 99/2019/239460268

Номер кадастрового квартала: 23:11:0311004					Лист № 178	Всего листов 232
Номер п/п	Вид и наименование (индивидуальное обозначение) объекта землеустройства, единицы кадастрового деления	Номера точек	Координаты		Метод определения координат	Особые отметки (точность определения)
			Х	У		
1	2	3	4	5	6	7
23:11:0311004	граница кадастрового квартала	141	596164.06	1380145.24	_____	_____
23:11:0311004	граница кадастрового квартала	142	596172.32	1380150.12	_____	_____
23:11:0311004	граница кадастрового квартала	143	596179.63	1380153.87	_____	_____
23:11:0311004	граница кадастрового квартала	144	596186.76	1380158.76	_____	_____
23:11:0311004	граница кадастрового квартала	145	596190.7	1380167.01	_____	_____
23:11:0311004	граница кадастрового квартала	146	596193.33	1380175.25	_____	_____
23:11:0311004	граница кадастрового квартала	147	596194.83	1380181.46	_____	_____
23:11:0311004	граница кадастрового квартала	148	596198.77	1380186.13	_____	_____
23:11:0311004	граница кадастрового квартала	149	596212.85	1380190.84	_____	_____
23:11:0311004	граница кадастрового квартала	150	596223.54	1380193.1	_____	_____

\_\_\_\_\_

(наименование должности)

М.П.

\_\_\_\_\_

(подпись)

\_\_\_\_\_

(инициалы, фамилия)

КАДАСТРОВЫЙ ПЛАН ТЕРРИТОРИИ

17.01.2019 г № 99/2019/239460268

Номер кадастрового квартала: 23:11:0311004					Лист № 179	Всего листов 232
Номер п/п	Вид и наименование (индивидуальное обозначение) объекта землеустройства, единицы кадастрового деления	Номера точек	Координаты		Метод определения координат	Особые отметки (точность определения)
			X	Y		
1	2	3	4	5	6	7
23:11:0311004	граница кадастрового квартала	151	596239.11	1380202.48	_____	_____
23:11:0311004	граница кадастрового квартала	152	596243.24	1380208.28	_____	_____
23:11:0311004	граница кадастрового квартала	153	596243.8	1380216.16	_____	_____
23:11:0311004	граница кадастрового квартала	154	596242.11	1380224.23	_____	_____
23:11:0311004	граница кадастрового квартала	155	596243.24	1380229.86	_____	_____
23:11:0311004	граница кадастрового квартала	156	596245.3	1380233.42	_____	_____
23:11:0311004	граница кадастрового квартала	157	596254.31	1380241.31	_____	_____
23:11:0311004	граница кадастрового квартала	158	596262.37	1380249.18	_____	_____
23:11:0311004	граница кадастрового квартала	159	596269.88	1380251.81	_____	_____
23:11:0311004	граница кадастрового квартала	160	596280.2	1380257.82	_____	_____

\_\_\_\_\_

М.П.

\_\_\_\_\_

\_\_\_\_\_

(наименование должности)

(подпись)

(инициалы, фамилия)

КАДАСТРОВЫЙ ПЛАН ТЕРРИТОРИИ

17 . 01 . 2019 г № 99/2019/239460268

Номер кадастрового квартала: 23:11:0311004					Лист № <u>180</u>	Всего листов <u>232</u>
Номер п/п	Вид и наименование (индивидуальное обозначение) объекта землеустройства, единицы кадастрового деления	Номера точек	Координаты		Метод определения координат	Особые отметки (точность определения)
			Х	У		
1	2	3	4	5	6	7
23:11:0311004	граница кадастрового квартала	161	596291.83	1380261.94	_____	_____
23:11:0311004	граница кадастрового квартала	162	596299.35	1380265.51	_____	_____
23:11:0311004	граница кадастрового квартала	163	596303.46	1380269.82	_____	_____
23:11:0311004	граница кадастрового квартала	164	596312.09	1380281.27	_____	_____
23:11:0311004	граница кадастрового квартала	165	596319.79	1380289.14	_____	_____
23:11:0311004	граница кадастрового квартала	166	596330.67	1380298.14	_____	_____
23:11:0311004	граница кадастрового квартала	167	596340.98	1380304.91	_____	_____
23:11:0311004	граница кадастрового квартала	168	596350.37	1380311.28	_____	_____
23:11:0311004	граница кадастрового квартала	169	596358.25	1380317.29	_____	_____
23:11:0311004	граница кадастрового квартала	170	596363.31	1380322.92	_____	_____

\_\_\_\_\_

(наименование должности)

М.П.

\_\_\_\_\_

(подпись)

\_\_\_\_\_

(инициалы, фамилия)

КАДАСТРОВЫЙ ПЛАН ТЕРРИТОРИИ

17 . 01 . 2019 г № 99/2019/239460268

Номер кадастрового квартала: 23:11:0311004					Лист № <u>181</u>	Всего листов <u>232</u>
Номер п/п	Вид и наименование (индивидуальное обозначение) объекта землеустройства, единицы кадастрового деления	Номера точек	Координаты		Метод определения координат	Особые отметки (точность определения)
			X	Y		
1	2	3	4	5	6	7
23:11:0311004	граница кадастрового квартала	171	596366.69	1380328.74	_____	_____
23:11:0311004	граница кадастрового квартала	172	596374.38	1380335.13	_____	_____
23:11:0311004	граница кадастрового квартала	173	596386.95	1380345.62	_____	_____
23:11:0311004	граница кадастрового квартала	174	596397.09	1380355	_____	_____
23:11:0311004	граница кадастрового квартала	175	596405.34	1380369.26	_____	_____
23:11:0311004	граница кадастрового квартала	176	596410.13	1380376.77	_____	_____
23:11:0311004	граница кадастрового квартала	177	596383.3	1380402.47	_____	_____
23:11:0311004	граница кадастрового квартала	178	596375.04	1380412.79	_____	_____
23:11:0311004	граница кадастрового квартала	179	596369.41	1380429.49	_____	_____
23:11:0311004	граница кадастрового квартала	180	596366.41	1380452.38	_____	_____

\_\_\_\_\_

М.П.

\_\_\_\_\_

\_\_\_\_\_

(наименование должности)

(подпись)

(инициалы, фамилия)



КАДАСТРОВЫЙ ПЛАН ТЕРРИТОРИИ

17.01.2019 г № 99/2019/239460268

Номер кадастрового квартала: 23:11:0311004					Лист № 182	Всего листов 232
Номер п/п	Вид и наименование (индивидуальное обозначение) объекта землеустройства, единицы кадастрового деления	Номера точек	Координаты		Метод определения координат	Особые отметки (точность определения)
			X	Y		
1	2	3	4	5	6	7
23:11:0311004	граница кадастрового квартала	181	596366.6	1380478.83	_____	_____
23:11:0311004	граница кадастрового квартала	182	596371.1	1380503.79	_____	_____
23:11:0311004	граница кадастрового квартала	183	596374.85	1380531.37	_____	_____
23:11:0311004	граница кадастрового квартала	184	596381.42	1380545.63	_____	_____
23:11:0311004	граница кадастрового квартала	185	596395.69	1380567.19	_____	_____
23:11:0311004	граница кадастрового квартала	186	596410.5	1380589.15	_____	_____
23:11:0311004	граница кадастрового квартала	187	596404.97	1380598.35	_____	_____
23:11:0311004	граница кадастрового квартала	188	596371.19	1380641.5	_____	_____
23:11:0311004	граница кадастрового квартала	189	596352.44	1380671.51	_____	_____
23:11:0311004	граница кадастрового квартала	190	596345.29	1380692.91	_____	_____

\_\_\_\_\_

М.П.

\_\_\_\_\_

\_\_\_\_\_

(наименование должности)

(подпись)

(инициалы, фамилия)

КАДАСТРОВЫЙ ПЛАН ТЕРРИТОРИИ

17.01.2019 г № 99/2019/239460268

Номер кадастрового квартала: 23:11:0311004					Лист № 183	Всего листов 232
Номер п/п	Вид и наименование (индивидуальное обозначение) объекта землеустройства, единицы кадастрового деления	Номера точек	Координаты		Метод определения координат	Особые отметки (точность определения)
			X	Y		
1	2	3	4	5	6	7
23:11:0311004	граница кадастрового квартала	191	596343.42	1380714.67	_____	_____
23:11:0311004	граница кадастрового квартала	192	596347.55	1380742.43	_____	_____
23:11:0311004	граница кадастрового квартала	193	596351.32	1380774.71	_____	_____
23:11:0311004	граница кадастрового квартала	194	596362.19	1380814.1	_____	_____
23:11:0311004	граница кадастрового квартала	195	596370.07	1380840.38	_____	_____
23:11:0311004	граница кадастрового квартала	196	596387.71	1380864.39	_____	_____
23:11:0311004	граница кадастрового квартала	197	596406.09	1380891.04	_____	_____
23:11:0311004	граница кадастрового квартала	198	596424.1	1380915.8	_____	_____
23:11:0311004	граница кадастрового квартала	199	596372.7	1380952.2	_____	_____
23:11:0311004	граница кадастрового квартала	200	596344.17	1380964.96	_____	_____

\_\_\_\_\_

\_\_\_\_\_

\_\_\_\_\_

(наименование должности)

М.П.

(подпись)

(инициалы, фамилия)

КАДАСТРОВЫЙ ПЛАН ТЕРРИТОРИИ

17 . 01 . 2019 г № 99/2019/239460268

Номер кадастрового квартала: 23:11:0311004					Лист № <u>184</u>	Всего листов <u>232</u>
Номер п/п	Вид и наименование (индивидуальное обозначение) объекта землеустройства, единицы кадастрового деления	Номера точек	Координаты		Метод определения координат	Особые отметки (точность определения)
			Х	У		
1	2	3	4	5	6	7
23:11:0311004	граница кадастрового квартала	201	596316.03	1380973.59	_____	_____
23:11:0311004	граница кадастрового квартала	202	596296.32	1380977.34	_____	_____
23:11:0311004	граница кадастрового квартала	203	596286.2	1380977.34	_____	_____
23:11:0311004	граница кадастрового квартала	204	596268.57	1380975.84	_____	_____
23:11:0311004	граница кадастрового квартала	205	596255.06	1380977.34	_____	_____
23:11:0311004	граница кадастрового квартала	206	596234.79	1380983.35	_____	_____
23:11:0311004	граница кадастрового квартала	207	596221.66	1380993.48	_____	_____
23:11:0311004	граница кадастрового квартала	208	596208.15	1381001.36	_____	_____
23:11:0311004	граница кадастрового квартала	209	596182.64	1381014.12	_____	_____
23:11:0311004	граница кадастрового квартала	210	596163.5	1381028.76	_____	_____

\_\_\_\_\_

М.П.

\_\_\_\_\_

\_\_\_\_\_

(наименование должности)

(подпись)

(инициалы, фамилия)

КАДАСТРОВЫЙ ПЛАН ТЕРРИТОРИИ

17.01.2019 г № 99/2019/239460268

Номер кадастрового квартала: 23:11:0311004					Лист № 185	Всего листов 232
Номер п/п	Вид и наименование (индивидуальное обозначение) объекта землеустройства, единицы кадастрового деления	Номера точек	Координаты		Метод определения координат	Особые отметки (точность определения)
			X	Y		
1	2	3	4	5	6	7
23:11:0311004	граница кадастрового квартала	211	596152.24	1381032.5	_____	_____
23:11:0311004	граница кадастрового квартала	212	596129.35	1381042.26	_____	_____
23:11:0311004	граница кадастрового квартала	213	596105.34	1381060.66	_____	_____
23:11:0311004	граница кадастрового квартала	214	596085.45	1381071.53	_____	_____
23:11:0311004	граница кадастрового квартала	215	596065.57	1381077.92	_____	_____
23:11:0311004	граница кадастрового квартала	216	596038.54	1381082.41	_____	_____
23:11:0311004	граница кадастрового квартала	217	595995.58	1381088.41	_____	_____
23:11:0311004	граница кадастрового квартала	218	595959.55	1381099.67	_____	_____
23:11:0311004	граница кадастрового квартала	219	595919.03	1381112.43	_____	_____
23:11:0311004	граница кадастрового квартала	220	595903.27	1381109.43	_____	_____

\_\_\_\_\_

М.П.

\_\_\_\_\_

\_\_\_\_\_

(наименование должности)

(подпись)

(инициалы, фамилия)

КАДАСТРОВЫЙ ПЛАН ТЕРРИТОРИИ

17 . 01 . 2019 г № 99/2019/239460268

Номер кадастрового квартала: 23:11:0311004					Лист № 186	Всего листов 232
Номер п/п	Вид и наименование (индивидуальное обозначение) объекта землеустройства, единицы кадастрового деления	Номера точек	Координаты		Метод определения координат	Особые отметки (точность определения)
			X	Y		
1	2	3	4	5	6	7
23:11:0311004	граница кадастрового квартала	221	595877	1381093.67	_____	_____
23:11:0311004	граница кадастрового квартала	222	595858.24	1381076.4	_____	_____
23:11:0311004	граница кадастрового квартала	223	595840.23	1381053.89	_____	_____
23:11:0311004	граница кадастрового квартала	224	595802.7	1381032.13	_____	_____
23:11:0311004	граница кадастрового квартала	225	595772.68	1381018.62	_____	_____
23:11:0311004	граница кадастрового квартала	226	595756.92	1381014.87	_____	_____
23:11:0311004	граница кадастрового квартала	227	595738.17	1381012.61	_____	_____
23:11:0311004	граница кадастрового квартала	228	595722.4	1381009.61	_____	_____
23:11:0311004	граница кадастрового квартала	229	595711.14	1380996.85	_____	_____
23:11:0311004	граница кадастрового квартала	230	595695.38	1380986.35	_____	_____

\_\_\_\_\_

(наименование должности)

М.П.

\_\_\_\_\_

(подпись)

\_\_\_\_\_

(инициалы, фамилия)

КАДАСТРОВЫЙ ПЛАН ТЕРРИТОРИИ

17 . 01 . 2019 г № 99/2019/239460268

Номер кадастрового квартала: 23:11:0311004					Лист № 187	Всего листов 232
Номер п/п	Вид и наименование (индивидуальное обозначение) объекта землеустройства, единицы кадастрового деления	Номера точек	Координаты		Метод определения координат	Особые отметки (точность определения)
			X	Y		
1	2	3	4	5	6	7
23:11:0311004	граница кадастрового квартала	231	595675.12	1380980.34	_____	_____
23:11:0311004	граница кадастрового квартала	232	595647.35	1380981.84	_____	_____
23:11:0311004	граница кадастрового квартала	233	595612.83	1380982.59	_____	_____
23:11:0311004	граница кадастрового квартала	234	595581.31	1380985.6	_____	_____
23:11:0311004	граница кадастрового квартала	235	595562.55	1380993.85	_____	_____
23:11:0311004	граница кадастрового квартала	236	595546.03	1381005.86	_____	_____
23:11:0311004	граница кадастрового квартала	237	595533.28	1381004.36	_____	_____
23:11:0311004	граница кадастрового квартала	238	595510.77	1381002.85	_____	_____
23:11:0311004	граница кадастрового квартала	239	595449.97	1380976.59	_____	_____
23:11:0311004	граница кадастрового квартала	240	595425.21	1380971.33	_____	_____

\_\_\_\_\_

(наименование должности)

М.П.

\_\_\_\_\_

(подпись)

\_\_\_\_\_

(инициалы, фамилия)

КАДАСТРОВЫЙ ПЛАН ТЕРРИТОРИИ

17.01.2019 г № 99/2019/239460268

Номер кадастрового квартала: 23:11:0311004					Лист № 188	Всего листов 232
Номер п/п	Вид и наименование (индивидуальное обозначение) объекта землеустройства, единицы кадастрового деления	Номера точек	Координаты		Метод определения координат	Особые отметки (точность определения)
			X	Y		
1	2	3	4	5	6	7
23:11:0311004	граница кадастрового квартала	241	595392.19	1380971.34	_____	_____
23:11:0311004	граница кадастрового квартала	242	595365.92	1380968.34	_____	_____
23:11:0311004	граница кадастрового квартала	243	595344.16	1380953.33	_____	_____
23:11:0311004	граница кадастрового квартала	244	595322.39	1380924.81	_____	_____
23:11:0311004	граница кадастрового квартала	245	595323.91	1380849.76	_____	_____
23:11:0311004	граница кадастрового квартала	246	595332.9	1380800.98	_____	_____
23:11:0311004	граница кадастрового квартала	247	595320.53	1380783.72	_____	_____
23:11:0311004	граница кадастрового квартала	248	595259.73	1380753.69	_____	_____
23:11:0311004	граница кадастрового квартала	249	595207.95	1380724.43	_____	_____
23:11:0311004	граница кадастрового квартала	250	595155.41	1380692.91	_____	_____

\_\_\_\_\_

М.П.

\_\_\_\_\_

\_\_\_\_\_

(наименование должности)

(подпись)

(инициалы, фамилия)

КАДАСТРОВЫЙ ПЛАН ТЕРРИТОРИИ

17.01.2019 г № 99/2019/239460268

Номер кадастрового квартала: 23:11:0311004					Лист № 189	Всего листов 232
Номер п/п	Вид и наименование (индивидуальное обозначение) объекта землеустройства, единицы кадастрового деления	Номера точек	Координаты		Метод определения координат	Особые отметки (точность определения)
			X	Y		
1	2	3	4	5	6	7
23:11:0311004	граница кадастрового квартала	251	595113.38	1380672.65	_____	_____
23:11:0311004	граница кадастрового квартала	252	595070.23	1380665.52	_____	_____
23:11:0311004	граница кадастрового квартала	253	595036.28	1380665.89	_____	_____
23:11:0311004	граница кадастрового квартала	254	595010.01	1380670.39	_____	_____
23:11:0311004	граница кадастрового квартала	255	594967.98	1380683.9	_____	_____
23:11:0311004	граница кадастрового квартала	256	594925.95	1380702.66	_____	_____
23:11:0311004	граница кадастрового квартала	257	594907.94	1380713.92	_____	_____
23:11:0311004	граница кадастрового квартала	258	594889.93	1380728.93	_____	_____
23:11:0311004	граница кадастрового квартала	259	594871.92	1380749.94	_____	_____
23:11:0311004	граница кадастрового квартала	260	594854.14	1380764.06	_____	_____

\_\_\_\_\_

М.П.

\_\_\_\_\_

\_\_\_\_\_

(наименование должности)

(подпись)

(инициалы, фамилия)



КАДАСТРОВЫЙ ПЛАН ТЕРРИТОРИИ

17 . 01 . 2019 г № 99/2019/239460268

Номер кадастрового квартала: 23:11:0311004					Лист № 190	Всего листов 232
Номер п/п	Вид и наименование (индивидуальное обозначение) объекта землеустройства, единицы кадастрового деления	Номера точек	Координаты		Метод определения координат	Особые отметки (точность определения)
			X	Y		
1	2	3	4	5	6	7
23:11:0311004	граница кадастрового квартала	261	594834.39	1380771.71	_____	_____
23:11:0311004	граница кадастрового квартала	262	594802.12	1380775.46	_____	_____
23:11:0311004	граница кадастрового квартала	263	594755.6	1380782.97	_____	_____
23:11:0311004	граница кадастрового квартала	264	594740.58	1380785.22	_____	_____
23:11:0311004	граница кадастрового квартала	265	594709.81	1380784.47	_____	_____
23:11:0311004	граница кадастрового квартала	266	594703.81	1380779.96	_____	_____
23:11:0311004	граница кадастрового квартала	267	594700.81	1380762.7	_____	_____
23:11:0311004	граница кадастрового квартала	268	594700.81	1380743.19	_____	_____
23:11:0311004	граница кадастрового квартала	269	594693.3	1380740.2	_____	_____
23:11:0311004	граница кадастрового квартала	270	594676.04	1380741.69	_____	_____

\_\_\_\_\_

(наименование должности)

М.П.

\_\_\_\_\_

(подпись)

\_\_\_\_\_

(инициалы, фамилия)

КАДАСТРОВЫЙ ПЛАН ТЕРРИТОРИИ

17.01.2019 г № 99/2019/239460268

Номер кадастрового квартала: 23:11:0311004					Лист № 191	Всего листов 232
Номер п/п	Вид и наименование (индивидуальное обозначение) объекта землеустройства, единицы кадастрового деления	Номера точек	Координаты		Метод определения координат	Особые отметки (точность определения)
			X	Y		
1	2	3	4	5	6	7
23:11:0311004	граница кадастрового квартала	271	594652.02	1380752.95	_____	_____
23:11:0311004	граница кадастрового квартала	272	594618.25	1380767.96	_____	_____
23:11:0311004	граница кадастрового квартала	273	594574.73	1380787.47	_____	_____
23:11:0311004	граница кадастрового квартала	274	594547.33	1380821.99	_____	_____
23:11:0311004	граница кадастрового квартала	275	594514.69	1380850.51	_____	_____
23:11:0311004	граница кадастрового квартала	276	594485.42	1380888.02	_____	_____
23:11:0311004	граница кадастрового квартала	277	594456.15	1380926.68	_____	_____
23:11:0311004	граница кадастрового квартала	278	594441.51	1380940.94	_____	_____
23:11:0311004	граница кадастрового квартала	279	594422.37	1380982.22	_____	_____
23:11:0311004	граница кадастрового квартала	280	594409.99	1381017.49	_____	_____

\_\_\_\_\_

М.П.

\_\_\_\_\_

\_\_\_\_\_

(наименование должности)

(подпись)

(инициалы, фамилия)

КАДАСТРОВЫЙ ПЛАН ТЕРРИТОРИИ

17.01.2019 г № 99/2019/239460268

Номер кадастрового квартала: 23:11:0311004					Лист № 192	Всего листов 232
Номер п/п	Вид и наименование (индивидуальное обозначение) объекта землеустройства, единицы кадастрового деления	Номера точек	Координаты		Метод определения координат	Особые отметки (точность определения)
			X	Y		
1	2	3	4	5	6	7
23:11:0311004	граница кадастрового квартала	281	594400.61	1381059.14	_____	_____
23:11:0311004	граница кадастрового квартала	282	594394.98	1381110.55	_____	_____
23:11:0311004	граница кадастрового квартала	283	594390.48	1381143.57	_____	_____
23:11:0311004	граница кадастрового квартала	284	594391.98	1381172.1	_____	_____
23:11:0311004	граница кадастрового квартала	285	594394.23	1381188.6	_____	_____
23:11:0311004	граница кадастрового квартала	286	594403.99	1381208.87	_____	_____
23:11:0311004	граница кадастрового квартала	287	594421.25	1381238.12	_____	_____
23:11:0311004	граница кадастрового квартала	288	594440.39	1381262.15	_____	_____
23:11:0311004	граница кадастрового квартала	289	594458.02	1381282.04	_____	_____
23:11:0311004	граница кадастрового квартала	290	594470.78	1381292.92	_____	_____

\_\_\_\_\_

\_\_\_\_\_

\_\_\_\_\_

(наименование должности)

М.П.

(подпись)

(инициалы, фамилия)

КАДАСТРОВЫЙ ПЛАН ТЕРРИТОРИИ

17 . 01 . 2019 г № 99/2019/239460268

Номер кадастрового квартала: 23:11:0311004					Лист № <u>193</u>	Всего листов <u>232</u>
Номер п/п	Вид и наименование (индивидуальное обозначение) объекта землеустройства, единицы кадастрового деления	Номера точек	Координаты		Метод определения координат	Особые отметки (точность определения)
			X	Y		
1	2	3	4	5	6	7
23:11:0311004	граница кадастрового квартала	291	594486.54	1381314.68	_____	_____
23:11:0311004	граница кадастрового квартала	292	594513.19	1381341.7	_____	_____
23:11:0311004	граница кадастрового квартала	293	594529.32	1381357.46	_____	_____
23:11:0311004	граница кадастрового квартала	294	594544.22	1381377.05	_____	_____
23:11:0311004	граница кадастрового квартала	295	594580.88	1381407	_____	_____
23:11:0311004	граница кадастрового квартала	296	594625.38	1381438.89	_____	_____
23:11:0311004	граница кадастрового квартала	297	594630.26	1381440.77	_____	_____
23:11:0311004	граница кадастрового квартала	298	594640.39	1381444.89	_____	_____
23:11:0311004	граница кадастрового квартала	299	594656.53	1381455.77	_____	_____
23:11:0311004	граница кадастрового квартала	300	594676.04	1381468.91	_____	_____

\_\_\_\_\_

М.П.

\_\_\_\_\_

\_\_\_\_\_

(наименование должности)

(подпись)

(инициалы, фамилия)

КАДАСТРОВЫЙ ПЛАН ТЕРРИТОРИИ

17.01.2019 г № 99/2019/239460268

Номер кадастрового квартала: 23:11:0311004					Лист № 194	Всего листов 232
Номер п/п	Вид и наименование (индивидуальное обозначение) объекта землеустройства, единицы кадастрового деления	Номера точек	Координаты		Метод определения координат	Особые отметки (точность определения)
			X	Y		
1	2	3	4	5	6	7
23:11:0311004	граница кадастрового квартала	301	594697.43	1381488.05	_____	_____
23:11:0311004	граница кадастрового квартала	302	594716.19	1381503.43	_____	_____
23:11:0311004	граница кадастрового квартала	303	594721.07	1381508.31	_____	_____
23:11:0311004	граница кадастрового квартала	304	594729.32	1381520.7	_____	_____
23:11:0311004	граница кадастрового квартала	305	594747.34	1381543.58	_____	_____
23:11:0311004	граница кадастрового квартала	306	594772.85	1381575.1	_____	_____
23:11:0311004	граница кадастрового квартала	307	594800.25	1381607	_____	_____
23:11:0311004	граница кадастрового квартала	308	594821.63	1381629.5	_____	_____
23:11:0311004	граница кадастрового квартала	309	594843.02	1381654.28	_____	_____
23:11:0311004	граница кадастрового квартала	310	594861.41	1381672.28	_____	_____

\_\_\_\_\_

\_\_\_\_\_

\_\_\_\_\_

(наименование должности)

М.П.

(подпись)

(инициалы, фамилия)

КАДАСТРОВЫЙ ПЛАН ТЕРРИТОРИИ

17 . 01 . 2019 г № 99/2019/239460268

Номер кадастрового квартала: 23:11:0311004					Лист № <u>195</u>	Всего листов <u>232</u>
Номер п/п	Вид и наименование (индивидуальное обозначение) объекта землеустройства, единицы кадастрового деления	Номера точек	Координаты		Метод определения координат	Особые отметки (точность определения)
			Х	У		
1	2	3	4	5	6	7
23:11:0311004	граница кадастрового квартала	311	594881.67	1381689.17	_____	_____
23:11:0311004	граница кадастрового квартала	312	594911.32	1381716.95	_____	_____
23:11:0311004	граница кадастрового квартала	313	594932.66	1381736.46	_____	_____
23:11:0311004	граница кадастрового квартала	314	594956.67	1381761.22	_____	_____
23:11:0311004	граница кадастрового квартала	315	594972.06	1381780.74	_____	_____
23:11:0311004	граница кадастрового квартала	316	594981.81	1381788.99	_____	_____
23:11:0311004	граница кадастрового квартала	317	594999.45	1381798.75	_____	_____
23:11:0311004	граница кадастрового квартала	318	595005.46	1381802.5	_____	_____
23:11:0311004	граница кадастрового квартала	319	595014.09	1381797.62	_____	_____
23:11:0311004	граница кадастрового квартала	320	595024.22	1381798.37	_____	_____

\_\_\_\_\_

М.П.

\_\_\_\_\_

\_\_\_\_\_

(наименование должности)

(подпись)

(инициалы, фамилия)

КАДАСТРОВЫЙ ПЛАН ТЕРРИТОРИИ

17.01.2019 г № 99/2019/239460268

Номер кадастрового квартала: 23:11:0311004					Лист № 196	Всего листов 232
Номер п/п	Вид и наименование (индивидуальное обозначение) объекта землеустройства, единицы кадастрового деления	Номера точек	Координаты		Метод определения координат	Особые отметки (точность определения)
			X	Y		
1	2	3	4	5	6	7
23:11:0311004	граница кадастрового квартала	321	595043.73	1381823.89	_____	_____
23:11:0311004	граница кадастрового квартала	322	595050.48	1381837.4	_____	_____
23:11:0311004	граница кадастрового квартала	323	595051.61	1381851.65	_____	_____
23:11:0311004	граница кадастрового квартала	324	595053.39	1381862.73	_____	_____
23:11:0311004	граница кадастрового квартала	325	595060.71	1381870.23	_____	_____
23:11:0311004	граница кадастрового квартала	326	595067.65	1381878.48	_____	_____
23:11:0311004	граница кадастрового квартала	327	595076.85	1381887.3	_____	_____
23:11:0311004	граница кадастрового квартала	328	595092.98	1381903.25	_____	_____
23:11:0311004	граница кадастрового квартала	329	595110.24	1381917.88	_____	_____
23:11:0311004	граница кадастрового квартала	330	595123.19	1381930.27	_____	_____

\_\_\_\_\_

М.П.

\_\_\_\_\_

\_\_\_\_\_

(наименование должности)

(подпись)

(инициалы, фамилия)

КАДАСТРОВЫЙ ПЛАН ТЕРРИТОРИИ

17 . 01 . 2019 г № 99/2019/239460268

Номер кадастрового квартала: 23:11:0311004					Лист № <u>197</u>	Всего листов <u>232</u>
Номер п/п	Вид и наименование (индивидуальное обозначение) объекта землеустройства, единицы кадастрового деления	Номера точек	Координаты		Метод определения координат	Особые отметки (точность определения)
			Х	У		
1	2	3	4	5	6	7
23:11:0311004	граница кадастрового квартала	331	595138.48	1381947.34	_____	_____
23:11:0311004	граница кадастрового квартала	332	595154.24	1381959.71	_____	_____
23:11:0311004	граница кадастрового квартала	333	595168.87	1381974.36	_____	_____
23:11:0311004	граница кадастрового квартала	334	595187.64	1381993.49	_____	_____
23:11:0311004	граница кадастрового квартала	335	595203.77	1382013.38	_____	_____
23:11:0311004	граница кадастрового квартала	336	595215.22	1382025.58	_____	_____
23:11:0311004	граница кадастрового квартала	337	595236.79	1382044.71	_____	_____
23:11:0311004	граница кадастрового квартала	338	595252.74	1382058.05	_____	_____
23:11:0311004	граница кадастрового квартала	339	595260.06	1382067.42	_____	_____
23:11:0311004	граница кадастрового квартала	340	595270	1382075.3	_____	_____

\_\_\_\_\_

М.П.

\_\_\_\_\_

\_\_\_\_\_

(наименование должности)

(подпись)

(инициалы, фамилия)



КАДАСТРОВЫЙ ПЛАН ТЕРРИТОРИИ

17.01.2019 г № 99/2019/239460268

Номер кадастрового квартала: 23:11:0311004					Лист № 198	Всего листов 232
Номер п/п	Вид и наименование (индивидуальное обозначение) объекта землеустройства, единицы кадастрового деления	Номера точек	Координаты		Метод определения координат	Особые отметки (точность определения)
			X	Y		
1	2	3	4	5	6	7
23:11:0311004	граница кадастрового квартала	341	595278.44	1382081.11	_____	_____
23:11:0311004	граница кадастрового квартала	342	595286.51	1382084.29	_____	_____
23:11:0311004	граница кадастрового квартала	343	595294.2	1382089.75	_____	_____
23:11:0311004	граница кадастрового квартала	344	595301.71	1382095	_____	_____
23:11:0311004	граница кадастрового квартала	345	595314.65	1382101.75	_____	_____
23:11:0311004	граница кадастрового квартала	346	595324.97	1382107.38	_____	_____
23:11:0311004	граница кадастрового квартала	347	595332.67	1382112.45	_____	_____
23:11:0311004	граница кадастрового квартала	348	595337.92	1382117.51	_____	_____
23:11:0311004	граница кадастрового квартала	349	595347.86	1382127.27	_____	_____
23:11:0311004	граница кадастрового квартала	350	595360.06	1382139.66	_____	_____

\_\_\_\_\_

М.П.

\_\_\_\_\_

\_\_\_\_\_

(наименование должности)

(подпись)

(инициалы, фамилия)

КАДАСТРОВЫЙ ПЛАН ТЕРРИТОРИИ

17.01.2019 г № 99/2019/239460268

Номер кадастрового квартала: 23:11:0311004					Лист № 199	Всего листов 232
Номер п/п	Вид и наименование (индивидуальное обозначение) объекта землеустройства, единицы кадастрового деления	Номера точек	Координаты		Метод определения координат	Особые отметки (точность определения)
			X	Y		
1	2	3	4	5	6	7
23:11:0311004	граница кадастрового квартала	351	595366.45	1382148.47	_____	_____
23:11:0311004	граница кадастрового квартала	352	595373.01	1382157.09	_____	_____
23:11:0311004	граница кадастрового квартала	353	595383.51	1382165.73	_____	_____
23:11:0311004	граница кадастрового квартала	354	595395.89	1382175.68	_____	_____
23:11:0311004	граница кадастрового квартала	355	595409.02	1382186.17	_____	_____
23:11:0311004	граница кадастрового квартала	356	595426.48	1382197.05	_____	_____
23:11:0311004	граница кадастрового квартала	357	595441.11	1382207.01	_____	_____
23:11:0311004	граница кадастрового квартала	358	595452.73	1382216.39	_____	_____
23:11:0311004	граница кадастрового квартала	359	595467.75	1382227.83	_____	_____
23:11:0311004	граница кадастрового квартала	360	595482.01	1382236.28	_____	_____

\_\_\_\_\_

М.П.

\_\_\_\_\_

\_\_\_\_\_

(наименование должности)

(подпись)

(инициалы, фамилия)

КАДАСТРОВЫЙ ПЛАН ТЕРРИТОРИИ

17 . 01 . 2019 г № 99/2019/239460268

Номер кадастрового квартала: 23:11:0311004					Лист № <u>200</u>	Всего листов <u>232</u>
Номер п/п	Вид и наименование (индивидуальное обозначение) объекта землеустройства, единицы кадастрового деления	Номера точек	Координаты		Метод определения координат	Особые отметки (точность определения)
			X	Y		
1	2	3	4	5	6	7
23:11:0311004	граница кадастрового квартала	361	595489.71	1382239.27	_____	_____
23:11:0311004	граница кадастрового квартала	362	595502.27	1382245.28	_____	_____
23:11:0311004	граница кадастрового квартала	363	595511.28	1382252.79	_____	_____
23:11:0311004	граница кадастрового квартала	364	595517.85	1382261.79	_____	_____
23:11:0311004	граница кадастрового квартала	365	595527.23	1382272.3	_____	_____
23:11:0311004	граница кадастрового квартала	366	595538.3	1382286.01	_____	_____
23:11:0311004	граница кадастрового квартала	367	595563.44	1382309.64	_____	_____
23:11:0311004	граница кадастрового квартала	368	595583.33	1382327.84	_____	_____
23:11:0311004	граница кадастрового квартала	369	595603.03	1382343.6	_____	_____
23:11:0311004	граница кадастрового квартала	370	595620.1	1382358.62	_____	_____

\_\_\_\_\_

М.П.

\_\_\_\_\_

\_\_\_\_\_

(наименование должности)

(подпись)

(инициалы, фамилия)

КАДАСТРОВЫЙ ПЛАН ТЕРРИТОРИИ

17 . 01 . 2019 г № 99/2019/239460268

Номер кадастрового квартала: 23:11:0311004					Лист № <u>201</u>	Всего листов <u>232</u>
Номер п/п	Вид и наименование (индивидуальное обозначение) объекта землеустройства, единицы кадастрового деления	Номера точек	Координаты		Метод определения координат	Особые отметки (точность определения)
			Х	У		
1	2	3	4	5	6	7
23:11:0311004	граница кадастрового квартала	371	595646.18	1382383.56	_____	_____
23:11:0311004	граница кадастрового квартала	372	595663.44	1382400.07	_____	_____
23:11:0311004	граница кадастрового квартала	373	595681.83	1382418.09	_____	_____
23:11:0311004	граница кадастрового квартала	374	595715.23	1382444.72	_____	_____
23:11:0311004	граница кадастрового квартала	375	595729.86	1382456.35	_____	_____
23:11:0311004	граница кадастрового квартала	376	595741.5	1382465.93	_____	_____
23:11:0311004	граница кадастрового квартала	377	595755.56	1382476.81	_____	_____
23:11:0311004	граница кадастрового квартала	378	595764.19	1382484.87	_____	_____
23:11:0311004	граница кадастрового квартала	379	595775.45	1382492.94	_____	_____
23:11:0311004	граница кадастрового квартала	380	595789.35	1382503.64	_____	_____

\_\_\_\_\_

М.П.

\_\_\_\_\_

\_\_\_\_\_

(наименование должности)

(подпись)

(инициалы, фамилия)

КАДАСТРОВЫЙ ПЛАН ТЕРРИТОРИИ

17 . 01 . 2019 г № 99/2019/239460268

Номер кадастрового квартала: 23:11:0311004					Лист № 202	Всего листов 232
Номер п/п	Вид и наименование (индивидуальное обозначение) объекта землеустройства, единицы кадастрового деления	Номера точек	Координаты		Метод определения координат	Особые отметки (точность определения)
			Х	У		
1	2	3	4	5	6	7
23:11:0311004	граница кадастрового квартала	381	595800.97	1382511.89	_____	_____
23:11:0311004	граница кадастрового квартала	382	595814.48	1382522.22	_____	_____
23:11:0311004	граница кадастрового квартала	383	595828.54	1382532.53	_____	_____
23:11:0311004	граница кадастрового квартала	384	595839.24	1382540.22	_____	_____
23:11:0311004	граница кадастрового квартала	385	595848.81	1382548.48	_____	_____
23:11:0311004	граница кадастрового квартала	386	595855.94	1382555.8	_____	_____
23:11:0311004	граница кадастрового квартала	387	595868.7	1382568.54	_____	_____
23:11:0311004	граница кадастрового квартала	388	595880.15	1382579.44	_____	_____
23:11:0311004	граница кадастрового квартала	389	595893.28	1382588.44	_____	_____
23:11:0311004	граница кадастрового квартала	390	595908.47	1382599.51	_____	_____

\_\_\_\_\_

(наименование должности)

М.П.

\_\_\_\_\_

(подпись)

\_\_\_\_\_

(инициалы, фамилия)

КАДАСТРОВЫЙ ПЛАН ТЕРРИТОРИИ

17.01.2019 г № 99/2019/239460268

Номер кадастрового квартала: 23:11:0311004					Лист № 203	Всего листов 232
Номер п/п	Вид и наименование (индивидуальное обозначение) объекта землеустройства, единицы кадастрового деления	Номера точек	Координаты		Метод определения координат	Особые отметки (точность определения)
			X	Y		
1	2	3	4	5	6	7
23:11:0311004	граница кадастрового квартала	391	595925.55	1382614.15	_____	_____
23:11:0311004	граница кадастрового квартала	392	595940.93	1382625.03	_____	_____
23:11:0311004	граница кадастрового квартала	393	595952.38	1382635.16	_____	_____
23:11:0311004	граница кадастрового квартала	394	595963.81	1382639.66	_____	_____
23:11:0311004	граница кадастрового квартала	395	595972.27	1382643.04	_____	_____
23:11:0311004	граница кадастрового квартала	396	595977.14	1382647.92	_____	_____
23:11:0311004	граница кадастрового квартала	397	595978.27	1382649.42	_____	_____
23:11:0311004	граница кадастрового квартала	398	595985.59	1382653.73	_____	_____
23:11:0311004	граница кадастрового квартала	399	595994.03	1382657.3	_____	_____
23:11:0311004	граница кадастрового квартала	400	596000.78	1382659.17	_____	_____

\_\_\_\_\_

М.П.

\_\_\_\_\_

\_\_\_\_\_

(наименование должности)

(подпись)

(инициалы, фамилия)

КАДАСТРОВЫЙ ПЛАН ТЕРРИТОРИИ

17 . 01 . 2019 г № 99/2019/239460268

Номер кадастрового квартала: 23:11:0311004					Лист № <u>204</u>	Всего листов <u>232</u>
Номер п/п	Вид и наименование (индивидуальное обозначение) объекта землеустройства, единицы кадастрового деления	Номера точек	Координаты		Метод определения координат	Особые отметки (точность определения)
			Х	У		
1	2	3	4	5	6	7
23:11:0311004	граница кадастрового квартала	401	596007.73	1382662.36	_____	_____
23:11:0311004	граница кадастрового квартала	402	596011.48	1382663.68	_____	_____
23:11:0311004	граница кадастрового квартала	403	596019.55	1382669.68	_____	_____
23:11:0311004	граница кадастрового квартала	404	596033.99	1382678.31	_____	_____
23:11:0311004	граница кадастрового квартала	405	596049.57	1382686.38	_____	_____
23:11:0311004	граница кадастрового квартала	406	596062.31	1382692.2	_____	_____
23:11:0311004	граница кадастрового квартала	407	596082.21	1382697.07	_____	_____
23:11:0311004	граница кадастрового квартала	408	596094.97	1382705.14	_____	_____
23:11:0311004	граница кадастрового квартала	409	596106.98	1382712.83	_____	_____
23:11:0311004	граница кадастрового квартала	410	596117.67	1382719.79	_____	_____

\_\_\_\_\_

М.П.

\_\_\_\_\_

\_\_\_\_\_

(наименование должности)

(подпись)

(инициалы, фамилия)

КАДАСТРОВЫЙ ПЛАН ТЕРРИТОРИИ

17.01.2019 г № 99/2019/239460268

Номер кадастрового квартала: 23:11:0311004					Лист № 205	Всего листов 232
Номер п/п	Вид и наименование (индивидуальное обозначение) объекта землеустройства, единицы кадастрового деления	Номера точек	Координаты		Метод определения координат	Особые отметки (точность определения)
			X	Y		
1	2	3	4	5	6	7
23:11:0311004	граница кадастрового квартала	411	596135.31	1382733.66	_____	_____
23:11:0311004	граница кадастрового квартала	412	596150.51	1382745.29	_____	_____
23:11:0311004	граница кадастрового квартала	413	596164.95	1382753.74	_____	_____
23:11:0311004	граница кадастрового квартала	414	596176.96	1382761.99	_____	_____
23:11:0311004	граница кадастрового квартала	415	596186.15	1382770.25	_____	_____
23:11:0311004	граница кадастрового квартала	416	596201.35	1382779.26	_____	_____
23:11:0311004	граница кадастрового квартала	417	596218.14	1382787.13	_____	_____
23:11:0311004	граница кадастрового квартала	418	596224.9	1382791.45	_____	_____
23:11:0311004	граница кадастрового квартала	419	596229.78	1382793.14	_____	_____
23:11:0311004	граница кадастрового квартала	420	596236.15	1382793.14	_____	_____

\_\_\_\_\_

М.П.

\_\_\_\_\_

\_\_\_\_\_

(наименование должности)

(подпись)

(инициалы, фамилия)



КАДАСТРОВЫЙ ПЛАН ТЕРРИТОРИИ

17 . 01 . 2019 г № 99/2019/239460268

Номер кадастрового квартала: 23:11:0311004					Лист № <u>206</u>	Всего листов <u>232</u>
Номер п/п	Вид и наименование (индивидуальное обозначение) объекта землеустройства, единицы кадастрового деления	Номера точек	Координаты		Метод определения координат	Особые отметки (точность определения)
			Х	У		
1	2	3	4	5	6	7
23:11:0311004	граница кадастрового квартала	421	596242.91	1382795.58	_____	_____
23:11:0311004	граница кадастрового квартала	422	596255.85	1382802.52	_____	_____
23:11:0311004	граница кадастрового квартала	423	596277.99	1382812.09	_____	_____
23:11:0311004	граница кадастрового квартала	424	596287.56	1382816.4	_____	_____
23:11:0311004	граница кадастрового квартала	425	596295.07	1382821.47	_____	_____
23:11:0311004	граница кадастрового квартала	426	596310.08	1382827.47	_____	_____
23:11:0311004	граница кадастрового квартала	427	596337.47	1382834.98	_____	_____
23:11:0311004	граница кадастрового квартала	428	596365.99	1382842.86	_____	_____
23:11:0311004	граница кадастрового квартала	429	596389.06	1382846.05	_____	_____
23:11:0311004	граница кадастрового квартала	430	596408.58	1382843.79	_____	_____

\_\_\_\_\_

М.П.

\_\_\_\_\_

\_\_\_\_\_

(наименование должности)

(подпись)

(инициалы, фамилия)

КАДАСТРОВЫЙ ПЛАН ТЕРРИТОРИИ

17.01.2019 г № 99/2019/239460268

Номер кадастрового квартала: 23:11:0311004					Лист № 207	Всего листов 232
Номер п/п	Вид и наименование (индивидуальное обозначение) объекта землеустройства, единицы кадастрового деления	Номера точек	Координаты		Метод определения координат	Особые отметки (точность определения)
			X	Y		
1	2	3	4	5	6	7
23:11:0311004	граница кадастрового квартала	431	596434.28	1382842.11	_____	_____
23:11:0311004	граница кадастрового квартала	432	596453.98	1382843.23	_____	_____
23:11:0311004	граница кадастрового квартала	433	596474.81	1382845.29	_____	_____
23:11:0311004	граница кадастрового квартала	434	596491.13	1382844.18	_____	_____
23:11:0311004	граница кадастрового квартала	435	596515.33	1382841.54	_____	_____
23:11:0311004	граница кадастрового квартала	436	596542.74	1382838.72	_____	_____
23:11:0311004	граница кадастрового квартала	437	596564.3	1382835.73	_____	_____
23:11:0311004	граница кадастрового квартала	438	596600.89	1382830.85	_____	_____
23:11:0311004	граница кадастрового квартала	439	596623.78	1382830.66	_____	_____
23:11:0311004	граница кадастрового квартала	440	596644.61	1382835.54	_____	_____

\_\_\_\_\_

М.П.

\_\_\_\_\_

\_\_\_\_\_

(наименование должности)

(подпись)

(инициалы, фамилия)

КАДАСТРОВЫЙ ПЛАН ТЕРРИТОРИИ

17 . 01 . 2019 г № 99/2019/239460268

Номер кадастрового квартала: 23:11:0311004					Лист № 208	Всего листов 232
Номер п/п	Вид и наименование (индивидуальное обозначение) объекта землеустройства, единицы кадастрового деления	Номера точек	Координаты		Метод определения координат	Особые отметки (точность определения)
			Х	У		
1	2	3	4	5	6	7
23:11:0311004	граница кадастрового квартала	441	596656.43	1382838.34	_____	_____
23:11:0311004	граница кадастрового квартала	442	596662.8	1382837.98	_____	_____
23:11:0311004	граница кадастрового квартала	443	596668.62	1382837.98	_____	_____
23:11:0311004	граница кадастрового квартала	444	596676.13	1382840.98	_____	_____
23:11:0311004	граница кадастрового квартала	445	596682.04	1382843.79	_____	_____
23:11:0311004	граница кадастрового квартала	446	596694.23	1382849.61	_____	_____
23:11:0311004	граница кадастрового квартала	447	596704.93	1382856.18	_____	_____
23:11:0311004	граница кадастрового квартала	448	596719.56	1382868	_____	_____
23:11:0311004	граница кадастрового квартала	449	596731.57	1382872.32	_____	_____
23:11:0311004	граница кадастрового квартала	450	596747.33	1382881.32	_____	_____

\_\_\_\_\_

(наименование должности)

М.П.

\_\_\_\_\_

(подпись)

\_\_\_\_\_

(инициалы, фамилия)

КАДАСТРОВЫЙ ПЛАН ТЕРРИТОРИИ

17 . 01 . 2019 г № 99/2019/239460268

Номер кадастрового квартала: 23:11:0311004					Лист № 209	Всего листов 232
Номер п/п	Вид и наименование (индивидуальное обозначение) объекта землеустройства, единицы кадастрового деления	Номера точек	Координаты		Метод определения координат	Особые отметки (точность определения)
			Х	Y		
1	2	3	4	5	6	7
23:11:0311004	граница кадастрового квартала	451	596758.02	1382889.57	_____	_____
23:11:0311004	граница кадастрового квартала	452	596771.91	1382901.21	_____	_____
23:11:0311004	граница кадастрового квартала	453	596795.92	1382921.84	_____	_____
23:11:0311004	граница кадастрового квартала	454	596813.75	1382938.53	_____	_____
23:11:0311004	граница кадастрового квартала	455	596823.69	1382947.55	_____	_____
23:11:0311004	граница кадастрового квартала	456	596830.63	1382951.85	_____	_____
23:11:0311004	граница кадастрового квартала	457	596843.01	1382955.8	_____	_____
23:11:0311004	граница кадастрового квартала	458	596853.32	1382959.37	_____	_____
23:11:0311004	граница кадастрового квартала	459	596867.03	1382967.45	_____	_____
23:11:0311004	граница кадастрового квартала	460	596892.17	1382983.75	_____	_____

\_\_\_\_\_

(наименование должности)

М.П.

\_\_\_\_\_

(подпись)

\_\_\_\_\_

(инициалы, фамилия)

КАДАСТРОВЫЙ ПЛАН ТЕРРИТОРИИ

17 . 01 . 2019 г № 99/2019/239460268

Номер кадастрового квартала: 23:11:0311004					Лист № <u>210</u>	Всего листов <u>232</u>
Номер п/п	Вид и наименование (индивидуальное обозначение) объекта землеустройства, единицы кадастрового деления	Номера точек	Координаты		Метод определения координат	Особые отметки (точность определения)
			Х	Y		
1	2	3	4	5	6	7
23:11:0311004	граница кадастрового квартала	461	596911.13	1382994.64	_____	_____
23:11:0311004	граница кадастрового квартала	462	596924.25	1383004.58	_____	_____
23:11:0311004	граница кадастрового квартала	463	596937.01	1383011.71	_____	_____
23:11:0311004	граница кадастрового квартала	464	596953.15	1383019.98	_____	_____
23:11:0311004	граница кадастрового квартала	465	596967.78	1383024.47	_____	_____
23:11:0311004	граница кадастрового квартала	466	596981.1	1383027.1	_____	_____
23:11:0311004	граница кадастрового квартала	467	597027.45	1383032.92	_____	_____
23:11:0311004	граница кадастрового квартала	468	597053.52	1383034.04	_____	_____
23:11:0311004	граница кадастрового квартала	469	597071.91	1383032.72	_____	_____
23:11:0311004	граница кадастрового квартала	470	597088.79	1383033.1	_____	_____

\_\_\_\_\_

\_\_\_\_\_

\_\_\_\_\_

(наименование должности)

М.П.

(подпись)

(инициалы, фамилия)

КАДАСТРОВЫЙ ПЛАН ТЕРРИТОРИИ

17.01.2019 г № 99/2019/239460268

Номер кадастрового квартала: 23:11:0311004					Лист № 211	Всего листов 232
Номер п/п	Вид и наименование (индивидуальное обозначение) объекта землеустройства, единицы кадастрового деления	Номера точек	Координаты		Метод определения координат	Особые отметки (точность определения)
			X	Y		
1	2	3	4	5	6	7
23:11:0311004	граница кадастрового квартала	471	597098.55	1383033.1	_____	_____
23:11:0311004	граница кадастрового квартала	472	597108.12	1383036.29	_____	_____
23:11:0311004	граница кадастрового квартала	473	597121.26	1383040.61	_____	_____
23:11:0311004	граница кадастрового квартала	474	597134.11	1383048.3	_____	_____
23:11:0311004	граница кадастрового квартала	475	597148.74	1383054.3	_____	_____
23:11:0311004	граница кадастрового квартала	476	597160.37	1383058.82	_____	_____
23:11:0311004	граница кадастрового квартала	477	597177.64	1383058.82	_____	_____
23:11:0311004	граница кадастрового квартала	478	597197.15	1383065.56	_____	_____
23:11:0311004	граница кадастрового квартала	479	597215.16	1383071.58	_____	_____
23:11:0311004	граница кадастрового квартала	480	597230.92	1383078.32	_____	_____

\_\_\_\_\_

М.П.

\_\_\_\_\_

\_\_\_\_\_

(наименование должности)

(подпись)

(инициалы, фамилия)

КАДАСТРОВЫЙ ПЛАН ТЕРРИТОРИИ

17.01.2019 г № 99/2019/239460268

Номер кадастрового квартала: 23:11:0311004					Лист № 212	Всего листов 232
Номер п/п	Вид и наименование (индивидуальное обозначение) объекта землеустройства, единицы кадастрового деления	Номера точек	Координаты		Метод определения координат	Особые отметки (точность определения)
			X	Y		
1	2	3	4	5	6	7
23:11:0311004	граница кадастрового квартала	481	597252.31	1383093.7	_____	_____
23:11:0311004	граница кадастрового квартала	482	597272.95	1383105.71	_____	_____
23:11:0311004	граница кадастрового квартала	483	597302.97	1383125.6	_____	_____
23:11:0311004	граница кадастрового квартала	484	597340.49	1383145.86	_____	_____
23:11:0311004	граница кадастрового квартала	485	597360	1383154.12	_____	_____
23:11:0311004	граница кадастрового квартала	486	597375.58	1383159.18	_____	_____
23:11:0311004	граница кадастрового квартала	487	597386.27	1383164.81	_____	_____
23:11:0311004	граница кадастрового квартала	488	597391.52	1383168.37	_____	_____
23:11:0311004	граница кадастрового квартала	489	597403.91	1383172.51	_____	_____
23:11:0311004	граница кадастрового квартала	490	597420.22	1383179.06	_____	_____

\_\_\_\_\_

М.П.

\_\_\_\_\_

\_\_\_\_\_

(наименование должности)

(подпись)

(инициалы, фамилия)

КАДАСТРОВЫЙ ПЛАН ТЕРРИТОРИИ

17 . 01 . 2019 г № 99/2019/239460268

Номер кадастрового квартала: 23:11:0311004					Лист № <u>213</u>	Всего листов <u>232</u>
Номер п/п	Вид и наименование (индивидуальное обозначение) объекта землеустройства, единицы кадастрового деления	Номера точек	Координаты		Метод определения координат	Особые отметки (точность определения)
			X	Y		
1	2	3	4	5	6	7
23:11:0311004	граница кадастрового квартала	491	597434.49	1383186.39	_____	_____
23:11:0311004	граница кадастрового квартала	492	597448.94	1383194.46	_____	_____
23:11:0311004	граница кадастрового квартала	493	597458.5	1383198.4	_____	_____
23:11:0311004	граница кадастрового квартала	494	597472.4	1383199.89	_____	_____
23:11:0311004	граница кадастрового квартала	495	597483.65	1383199.89	_____	_____
23:11:0311004	граница кадастрового квартала	496	597492.46	1383203.09	_____	_____
23:11:0311004	граница кадастрового квартала	497	597515.74	1383220.16	_____	_____
23:11:0311004	граница кадастрового квартала	498	597534.87	1383231.98	_____	_____
23:11:0311004	граница кадастрового квартала	499	597549.13	1383245.11	_____	_____
23:11:0311004	граница кадастрового квартала	500	597562.06	1383258.06	_____	_____

\_\_\_\_\_

М.П.

\_\_\_\_\_

\_\_\_\_\_

(наименование должности)

(подпись)

(инициалы, фамилия)



КАДАСТРОВЫЙ ПЛАН ТЕРРИТОРИИ

17.01.2019 г № 99/2019/239460268

Номер кадастрового квартала: 23:11:0311004					Лист № 214	Всего листов 232
Номер п/п	Вид и наименование (индивидуальное обозначение) объекта землеустройства, единицы кадастрового деления	Номера точек	Координаты		Метод определения координат	Особые отметки (точность определения)
			X	Y		
1	2	3	4	5	6	7
23:11:0311004	граница кадастрового квартала	501	597579.14	1383278.14	_____	_____
23:11:0311004	граница кадастрового квартала	502	597590.03	1383297.27	_____	_____
23:11:0311004	граница кадастрового квартала	503	597599.22	1383319.04	_____	_____
23:11:0311004	граница кадастрового квартала	504	597603.91	1383343.62	_____	_____
23:11:0311004	граница кадастрового квартала	505	597606.72	1383361.44	_____	_____
23:11:0311004	граница кадастрового квартала	506	597609.91	1383379.83	_____	_____
23:11:0311004	граница кадастрового квартала	507	597612.73	1383394.09	_____	_____
23:11:0311004	граница кадастрового квартала	508	597616.3	1383403.65	_____	_____
23:11:0311004	граница кадастрового квартала	509	597618.36	1383409.67	_____	_____
23:11:0311004	граница кадастрового квартала	510	597617.79	1383413.22	_____	_____

\_\_\_\_\_

М.П.

\_\_\_\_\_

\_\_\_\_\_

(наименование должности)

(подпись)

(инициалы, фамилия)

КАДАСТРОВЫЙ ПЛАН ТЕРРИТОРИИ

17 . 01 . 2019 г № 99/2019/239460268

Номер кадастрового квартала: 23:11:0311004					Лист № <u>215</u>	Всего листов <u>232</u>
Номер п/п	Вид и наименование (индивидуальное обозначение) объекта землеустройства, единицы кадастрового деления	Номера точек	Координаты		Метод определения координат	Особые отметки (точность определения)
			X	Y		
1	2	3	4	5	6	7
23:11:0311004	граница кадастрового квартала	511	597615.17	1383417.54	_____	_____
23:11:0311004	граница кадастрового квартала	512	597610.86	1383422.23	_____	_____
23:11:0311004	граница кадастрового квартала	513	597603.15	1383426.92	_____	_____
23:11:0311004	граница кадастрового квартала	514	597597.16	1383431.23	_____	_____
23:11:0311004	граница кадастрового квартала	515	597592.09	1383436.85	_____	_____
23:11:0311004	граница кадастрового квартала	516	597585.15	1383449.25	_____	_____
23:11:0311004	граница кадастрового квартала	517	597573.89	1383469.88	_____	_____
23:11:0311004	граница кадастрового квартала	518	597560.38	1383487.33	_____	_____
23:11:0311004	граница кадастрового квартала	519	597545	1383499.9	_____	_____
23:11:0311004	граница кадастрового квартала	520	597520.61	1383519.23	_____	_____

\_\_\_\_\_

М.П.

\_\_\_\_\_

\_\_\_\_\_

(наименование должности)

(подпись)

(инициалы, фамилия)

КАДАСТРОВЫЙ ПЛАН ТЕРРИТОРИИ

17 . 01 . 2019 г № 99/2019/239460268

Номер кадастрового квартала: 23:11:0311004					Лист № <u>216</u>	Всего листов <u>232</u>
Номер п/п	Вид и наименование (индивидуальное обозначение) объекта землеустройства, единицы кадастрового деления	Номера точек	Координаты		Метод определения координат	Особые отметки (точность определения)
			X	Y		
1	2	3	4	5	6	7
23:11:0311004	граница кадастрового квартала	521	597502.97	1383535.36	_____	_____
23:11:0311004	граница кадастрового квартала	522	597486.27	1383547	_____	_____
23:11:0311004	граница кадастрового квартала	523	597462.43	1383559.19	_____	_____
23:11:0311004	граница кадастрового квартала	524	597445.56	1383565.95	_____	_____
23:11:0311004	граница кадастрового квартала	525	597422.3	1383571.57	_____	_____
23:11:0311004	граница кадастрового квартала	526	597404.09	1383573.64	_____	_____
23:11:0311004	граница кадастрового квартала	527	597382.71	1383583.39	_____	_____
23:11:0311004	граница кадастрового квартала	528	597357.19	1383598.78	_____	_____
23:11:0311004	граница кадастрового квартала	529	597339.55	1383612.28	_____	_____
23:11:0311004	граница кадастрового квартала	530	597323.98	1383627.87	_____	_____

\_\_\_\_\_

М.П.

\_\_\_\_\_

\_\_\_\_\_

(наименование должности)

(подпись)

(инициалы, фамилия)

КАДАСТРОВЫЙ ПЛАН ТЕРРИТОРИИ

17 . 01 . 2019 г № 99/2019/239460268

Номер кадастрового квартала: 23:11:0311004					Лист № <u>217</u>	Всего листов <u>232</u>
Номер п/п	Вид и наименование (индивидуальное обозначение) объекта землеустройства, единицы кадастрового деления	Номера точек	Координаты		Метод определения координат	Особые отметки (точность определения)
			X	Y		
1	2	3	4	5	6	7
23:11:0311004	граница кадастрового квартала	531	597313.85	1383640.43	_____	_____
23:11:0311004	граница кадастрового квартала	532	597304.47	1383661.07	_____	_____
23:11:0311004	граница кадастрового квартала	533	597291.9	1383684.15	_____	_____
23:11:0311004	граница кадастрового квартала	534	597278.39	1383704.41	_____	_____
23:11:0311004	граница кадастрового квартала	535	597267.88	1383719.98	_____	_____
23:11:0311004	граница кадастрового квартала	536	597247.43	1383741.56	_____	_____
23:11:0311004	граница кадастрового квартала	537	597227.17	1383765.38	_____	_____
23:11:0311004	граница кадастрового квартала	538	597218.16	1383782.84	_____	_____
23:11:0311004	граница кадастрового квартала	539	597214.97	1383799.91	_____	_____
23:11:0311004	граница кадастрового квартала	540	597213.66	1383826.18	_____	_____

\_\_\_\_\_

М.П.

\_\_\_\_\_

\_\_\_\_\_

(наименование должности)

(подпись)

(инициалы, фамилия)

КАДАСТРОВЫЙ ПЛАН ТЕРРИТОРИИ

17 . 01 . 2019 г № 99/2019/239460268

Номер кадастрового квартала: 23:11:0311004					Лист № 218	Всего листов 232
Номер п/п	Вид и наименование (индивидуальное обозначение) объекта землеустройства, единицы кадастрового деления	Номера точек	Координаты		Метод определения координат	Особые отметки (точность определения)
			Х	У		
1	2	3	4	5	6	7
23:11:0311004	граница кадастрового квартала	541	597215.16	1383839.87	_____	_____
23:11:0311004	граница кадастрового квартала	542	597225.1	1383861.82	_____	_____
23:11:0311004	граница кадастрового квартала	543	597238.99	1383880.96	_____	_____
23:11:0311004	граница кадастрового квартала	544	597260.56	1383902.16	_____	_____
23:11:0311004	граница кадастрового квартала	545	597276.5	1383919.61	_____	_____
23:11:0311004	граница кадастрового квартала	546	597299.78	1383940.44	_____	_____
23:11:0311004	граница кадастрового квартала	547	597312.91	1383948.69	_____	_____
23:11:0311004	граница кадастрового квартала	548	597327.54	1383956.57	_____	_____
23:11:0311004	граница кадастрового квартала	549	597345.74	1383969.14	_____	_____
23:11:0311004	граница кадастрового квартала	550	597371.45	1383986.59	_____	_____

\_\_\_\_\_

М.П.

\_\_\_\_\_

\_\_\_\_\_

(наименование должности)

(подпись)

(инициалы, фамилия)

КАДАСТРОВЫЙ ПЛАН ТЕРРИТОРИИ

17 . 01 . 2019 г № 99/2019/239460268

Номер кадастрового квартала: 23:11:0311004					Лист № <u>219</u>	Всего листов <u>232</u>
Номер п/п	Вид и наименование (индивидуальное обозначение) объекта землеустройства, единицы кадастрового деления	Номера точек	Координаты		Метод определения координат	Особые отметки (точность определения)
			X	Y		
1	2	3	4	5	6	7
23:11:0311004	граница кадастрового квартала	551	597402.97	1384009.68	_____	_____
23:11:0311004	граница кадастрового квартала	552	597428.86	1384034.61	_____	_____
23:11:0311004	граница кадастрового квартала	553	597459.07	1384063.89	_____	_____
23:11:0311004	граница кадастрового квартала	554	597489.09	1384095.6	_____	_____
23:11:0311004	граница кадастрового квартала	555	597521.92	1384121.12	_____	_____
23:11:0311004	граница кадастрового квартала	556	597550.25	1384142.33	_____	_____
23:11:0311004	граница кадастрового квартала	557	597581.4	1384156.2	_____	_____
23:11:0311004	граница кадастрового квартала	558	597602.4	1384163.33	_____	_____
23:11:0311004	граница кадастрового квартала	559	597624.74	1384168.96	_____	_____
23:11:0311004	граница кадастрового квартала	560	597638.43	1384169.33	_____	_____

\_\_\_\_\_

М.П.

\_\_\_\_\_

\_\_\_\_\_

(наименование должности)

(подпись)

(инициалы, фамилия)

КАДАСТРОВЫЙ ПЛАН ТЕРРИТОРИИ

17.01.2019 г № 99/2019/239460268

Номер кадастрового квартала: 23:11:0311004					Лист № 220	Всего листов 232
Номер п/п	Вид и наименование (индивидуальное обозначение) объекта землеустройства, единицы кадастрового деления	Номера точек	Координаты		Метод определения координат	Особые отметки (точность определения)
			X	Y		
1	2	3	4	5	6	7
23:11:0311004	граница кадастрового квартала	561	597660.76	1384167.65	_____	_____
23:11:0311004	граница кадастрового квартала	562	597679.9	1384162.59	_____	_____
23:11:0311004	граница кадастрового квартала	563	597687.4	1384160.33	_____	_____
23:11:0311004	граница кадастрового квартала	564	597709.54	1384150.2	_____	_____
23:11:0311004	граница кадастрового квартала	565	597741.62	1384128.81	_____	_____
23:11:0311004	граница кадастрового квартала	566	597759.82	1384114.92	_____	_____
23:11:0311004	граница кадастрового квартала	567	597781.96	1384096.91	_____	_____
23:11:0311004	граница кадастрового квартала	568	597796.21	1384086.03	_____	_____
23:11:0311004	граница кадастрового квартала	569	597810.29	1384072.9	_____	_____
23:11:0311004	граница кадастрового квартала	570	597823.05	1384061.64	_____	_____

\_\_\_\_\_

М.П.

\_\_\_\_\_

\_\_\_\_\_

(наименование должности)

(подпись)

(инициалы, фамилия)

КАДАСТРОВЫЙ ПЛАН ТЕРРИТОРИИ

17.01.2019 г № 99/2019/239460268

Номер кадастрового квартала: 23:11:0311004					Лист № 221	Всего листов 232
Номер п/п	Вид и наименование (индивидуальное обозначение) объекта землеустройства, единицы кадастрового деления	Номера точек	Координаты		Метод определения координат	Особые отметки (точность определения)
			X	Y		
1	2	3	4	5	6	7
23:11:0311004	граница кадастрового квартала	571	597836.74	1384049.26	_____	_____
23:11:0311004	граница кадастрового квартала	572	597848.76	1384042.69	_____	_____
23:11:0311004	граница кадастрового квартала	573	597864.89	1384036.5	_____	_____
23:11:0311004	граница кадастрового квартала	574	597887.58	1384030.87	_____	_____
23:11:0311004	граница кадастрового квартала	575	597915.74	1384020.93	_____	_____
23:11:0311004	граница кадастрового квартала	576	597928.31	1384016.8	_____	_____
23:11:0311004	граница кадастрового квартала	577	597945.57	1384013.98	_____	_____
23:11:0311004	граница кадастрового квартала	578	597958.51	1384008.73	_____	_____
23:11:0311004	граница кадастрового квартала	579	597970.15	1384001.41	_____	_____
23:11:0311004	граница кадастрового квартала	580	597982.53	1383991.47	_____	_____

\_\_\_\_\_

М.П.

\_\_\_\_\_

\_\_\_\_\_

(наименование должности)

(подпись)

(инициалы, фамилия)



КАДАСТРОВЫЙ ПЛАН ТЕРРИТОРИИ

17 . 01 . 2019 г № 99/2019/239460268

Номер кадастрового квартала: 23:11:0311004					Лист № <u>222</u>	Всего листов <u>232</u>
Номер п/п	Вид и наименование (индивидуальное обозначение) объекта землеустройства, единицы кадастрового деления	Номера точек	Координаты		Метод определения координат	Особые отметки (точность определения)
			X	Y		
1	2	3	4	5	6	7
23:11:0311004	граница кадастрового квартала	581	598000.17	1383971.77	_____	_____
23:11:0311004	граница кадастрового квартала	582	598018.74	1383950.19	_____	_____
23:11:0311004	граница кадастрового квартала	583	598036.56	1383921.68	_____	_____
23:11:0311004	граница кадастрового квартала	584	598067.05	1383884.9	_____	_____
23:11:0311004	граница кадастрового квартала	585	598092.38	1383858.26	_____	_____
23:11:0311004	граница кадастрового квартала	586	598115.08	1383841.56	_____	_____
23:11:0311004	граница кадастрового квартала	587	598160.86	1383807.98	_____	_____
23:11:0311004	граница кадастрового квартала	588	598190.51	1383788.84	_____	_____
23:11:0311004	граница кадастрового квартала	589	598205.89	1383783.41	_____	_____
23:11:0311004	граница кадастрового квартала	590	598219.6	1383780.97	_____	_____

\_\_\_\_\_

М.П.

\_\_\_\_\_

\_\_\_\_\_

(наименование должности)

(подпись)

(инициалы, фамилия)

КАДАСТРОВЫЙ ПЛАН ТЕРРИТОРИИ

17.01.2019 г № 99/2019/239460268

Номер кадастрового квартала: 23:11:0311004					Лист № 223	Всего листов 232
Номер п/п	Вид и наименование (индивидуальное обозначение) объекта землеустройства, единицы кадастрового деления	Номера точек	Координаты		Метод определения координат	Особые отметки (точность определения)
			X	Y		
1	2	3	4	5	6	7
23:11:0311004	граница кадастрового квартала	591	598233.1	1383782.65	_____	_____
23:11:0311004	граница кадастрового квартала	592	598246.61	1383783.02	_____	_____
23:11:0311004	граница кадастрового квартала	593	598255.61	1383779.65	_____	_____
23:11:0311004	граница кадастрового квартала	594	598269.88	1383775.14	_____	_____
23:11:0311004	граница кадастрового квартала	595	598289.01	1383775.33	_____	_____
23:11:0311004	граница кадастрового квартала	596	598362.18	1383775.33	_____	_____
23:11:0311004	граница кадастрового квартала	597	598397.45	1383774.58	_____	_____
23:11:0311004	граница кадастрового квартала	598	598403.82	1383777.77	_____	_____
23:11:0311004	граница кадастрового квартала	599	598409.27	1383785.65	_____	_____
23:11:0311004	граница кадастрового квартала	600	598413.96	1383794.47	_____	_____

\_\_\_\_\_

М.П.

\_\_\_\_\_

\_\_\_\_\_

(наименование должности)

(подпись)

(инициалы, фамилия)

КАДАСТРОВЫЙ ПЛАН ТЕРРИТОРИИ

17.01.2019 г № 99/2019/239460268

Номер кадастрового квартала: 23:11:0311004					Лист № 224	Всего листов 232
Номер п/п	Вид и наименование (индивидуальное обозначение) объекта землеустройства, единицы кадастрового деления	Номера точек	Координаты		Метод определения координат	Особые отметки (точность определения)
			X	Y		
1	2	3	4	5	6	7
23:11:0311004	граница кадастрового квартала	601	598419.4	1383799.72	_____	_____
23:11:0311004	граница кадастрового квартала	602	598426.07	1383802.72	_____	_____
23:11:0311004	граница кадастрового квартала	603	598448.02	1383816.42	_____	_____
23:11:0311004	граница кадастрового квартала	604	598466.4	1383830.3	_____	_____
23:11:0311004	граница кадастрового квартала	605	598484.79	1383851.32	_____	_____
23:11:0311004	граница кадастрового квартала	606	598500.37	1383876.27	_____	_____
23:11:0311004	граница кадастрового квартала	607	598518	1383907.79	_____	_____
23:11:0311004	граница кадастрового квартала	608	598539.58	1383951.87	_____	_____
23:11:0311004	граница кадастрового квартала	609	598564.15	1384001.23	_____	_____
23:11:0311004	граница кадастрового квартала	610	598578.41	1384029.37	_____	_____

\_\_\_\_\_

М.П.

\_\_\_\_\_

\_\_\_\_\_

(наименование должности)

(подпись)

(инициалы, фамилия)

КАДАСТРОВЫЙ ПЛАН ТЕРРИТОРИИ

17.01.2019 г № 99/2019/239460268

Номер кадастрового квартала: 23:11:0311004					Лист № 225	Всего листов 232
Номер п/п	Вид и наименование (индивидуальное обозначение) объекта землеустройства, единицы кадастрового деления	Номера точек	Координаты		Метод определения координат	Особые отметки (точность определения)
			X	Y		
1	2	3	4	5	6	7
23:11:0311004	граница кадастрового квартала	611	598588.92	1384047.38	_____	_____
23:11:0311004	граница кадастрового квартала	612	598595.5	1384055.25	_____	_____
23:11:0311004	граница кадастрового квартала	613	598606.37	1384061.28	_____	_____
23:11:0311004	граница кадастрового квартала	614	598619.44	1384064.62	_____	_____
23:11:0311004	граница кадастрового квартала	615	598626.11	1384068.5	_____	_____
23:11:0311004	граница кадастрового квартала	616	598630.13	1384071.75	_____	_____
23:11:0311004	граница кадастрового квартала	617	598630.82	1384074.38	_____	_____
23:11:0311004	граница кадастрового квартала	618	598628.88	1384077.72	_____	_____
23:11:0311004	граница кадастрового квартала	619	598626.07	1384079.65	_____	_____
23:11:0311004	граница кадастрового квартала	620	598619.88	1384082.28	_____	_____

\_\_\_\_\_

М.П.

\_\_\_\_\_

\_\_\_\_\_

(наименование должности)

(подпись)

(инициалы, фамилия)

КАДАСТРОВЫЙ ПЛАН ТЕРРИТОРИИ

17 . 01 . 2019 г № 99/2019/239460268

Номер кадастрового квартала: 23:11:0311004					Лист № 226	Всего листов 232
Номер п/п	Вид и наименование (индивидуальное обозначение) объекта землеустройства, единицы кадастрового деления	Номера точек	Координаты		Метод определения координат	Особые отметки (точность определения)
			X	Y		
1	2	3	4	5	6	7
23:11:0311004	граница кадастрового квартала	621	598608.15	1384083.22	_____	_____
23:11:0311004	граница кадастрового квартала	622	598598.78	1384089.22	_____	_____
23:11:0311004	граница кадастрового квартала	623	598590.51	1384097.48	_____	_____
23:11:0311004	граница кадастрового квартала	624	598588.26	1384102.35	_____	_____
23:11:0311004	граница кадастрового квартала	625	598588.64	1384110.98	_____	_____
23:11:0311004	граница кадастрового квартала	626	598590.89	1384128.25	_____	_____
23:11:0311004	граница кадастрового квартала	627	598589.76	1384142.14	_____	_____
23:11:0311004	граница кадастрового квартала	628	598590.14	1384162.02	_____	_____
23:11:0311004	граница кадастрового квартала	629	598593.89	1384180.4	_____	_____
23:11:0311004	граница кадастрового квартала	630	598599.9	1384199.54	_____	_____

\_\_\_\_\_

(наименование должности)

М.П.

\_\_\_\_\_

(подпись)

\_\_\_\_\_

(инициалы, фамилия)

КАДАСТРОВЫЙ ПЛАН ТЕРРИТОРИИ

17 . 01 . 2019 г № 99/2019/239460268

Номер кадастрового квартала: 23:11:0311004					Лист № <u>227</u>	Всего листов <u>232</u>
Номер п/п	Вид и наименование (индивидуальное обозначение) объекта землеустройства, единицы кадастрового деления	Номера точек	Координаты		Метод определения координат	Особые отметки (точность определения)
			X	Y		
1	2	3	4	5	6	7
23:11:0311004	граница кадастрового квартала	631	598608.53	1384217.18	_____	_____
23:11:0311004	граница кадастрового квартала	632	598623.16	1384243.82	_____	_____
23:11:0311004	граница кадастрового квартала	633	598637.8	1384267.47	_____	_____
23:11:0311004	граница кадастрового квартала	634	598651.68	1384285.1	_____	_____
23:11:0311004	граница кадастрового квартала	635	598662.94	1384296.73	_____	_____
23:11:0311004	граница кадастрового квартала	636	598677.2	1384305.74	_____	_____
23:11:0311004	граница кадастрового квартала	637	598691.45	1384314.74	_____	_____
23:11:0311004	граница кадастрового квартала	638	598709.09	1384323.37	_____	_____
23:11:0311004	граница кадастрового квартала	639	598734.62	1384336.51	_____	_____
23:11:0311004	граница кадастрового квартала	640	598753.37	1384348.51	_____	_____

\_\_\_\_\_

М.П.

\_\_\_\_\_

\_\_\_\_\_

(наименование должности)

(подпись)

(инициалы, фамилия)

КАДАСТРОВЫЙ ПЛАН ТЕРРИТОРИИ

17 . 01 . 2019 г № 99/2019/239460268

Номер кадастрового квартала: 23:11:0311004					Лист № 228	Всего листов 232
Номер п/п	Вид и наименование (индивидуальное обозначение) объекта землеустройства, единицы кадастрового деления	Номера точек	Координаты		Метод определения координат	Особые отметки (точность определения)
			X	Y		
1	2	3	4	5	6	7
23:11:0311004	граница кадастрового квартала	641	598777.39	1384354.13	_____	_____
23:11:0311004	граница кадастрового квартала	642	598792.77	1384354.89	_____	_____
23:11:0311004	граница кадастрового квартала	643	598808.53	1384357.89	_____	_____
23:11:0311004	граница кадастрового квартала	644	598831.05	1384366.52	_____	_____
23:11:0311004	граница кадастрового квартала	645	598858.06	1384378.16	_____	_____
23:11:0311004	граница кадастрового квартала	646	598888.83	1384390.17	_____	_____
23:11:0311004	граница кадастрового квартала	647	598917.35	1384404.42	_____	_____
23:11:0311004	граница кадастрового квартала	648	598940.62	1384413.43	_____	_____
23:11:0311004	граница кадастрового квартала	649	598947.74	1384416.42	_____	_____
23:11:0311004	граница кадастрового квартала	650	598984.52	1384427.3	_____	_____

\_\_\_\_\_

(наименование должности)

М.П.

\_\_\_\_\_

(подпись)

\_\_\_\_\_

(инициалы, фамилия)

КАДАСТРОВЫЙ ПЛАН ТЕРРИТОРИИ

17 . 01 . 2019 г № 99/2019/239460268

Номер кадастрового квартала: 23:11:0311004					Лист № <u>229</u>	Всего листов <u>232</u>
Номер п/п	Вид и наименование (индивидуальное обозначение) объекта землеустройства, единицы кадастрового деления	Номера точек	Координаты		Метод определения координат	Особые отметки (точность определения)
			Х	Y		
1	2	3	4	5	6	7
23:11:0311004	граница кадастрового квартала	651	599012.29	1384438.2	_____	_____
23:11:0311004	граница кадастрового квартала	652	599035.55	1384450.2	_____	_____
23:11:0311004	граница кадастрового квартала	653	599059.56	1384467.08	_____	_____
23:11:0311004	граница кадастрового квартала	654	599078.7	1384482.1	_____	_____
23:11:0311004	граница кадастрового квартала	655	599096.72	1384502.36	_____	_____
23:11:0311004	граница кадастрового квартала	656	599103.09	1384510.99	_____	_____
23:11:0311004	граница кадастрового квартала	657	599101.78	1384517.56	_____	_____
23:11:0311004	граница кадастрового квартала	658	599101.97	1384524.13	_____	_____
23:11:0311004	граница кадастрового квартала	659	599103.28	1384529.74	_____	_____
23:11:0311004	граница кадастрового квартала	660	599107.61	1384535.77	_____	_____

\_\_\_\_\_

М.П.

\_\_\_\_\_

\_\_\_\_\_

(наименование должности)

(подпись)

(инициалы, фамилия)



КАДАСТРОВЫЙ ПЛАН ТЕРРИТОРИИ

17 . 01 . 2019 г № 99/2019/239460268

Номер кадастрового квартала: 23:11:0311004					Лист № 230	Всего листов 232
Номер п/п	Вид и наименование (индивидуальное обозначение) объекта землеустройства, единицы кадастрового деления	Номера точек	Координаты		Метод определения координат	Особые отметки (точность определения)
			Х	У		
1	2	3	4	5	6	7
23:11:0311004	граница кадастрового квартала	661	599111.91	1384539.88	_____	_____
23:11:0311004	граница кадастрового квартала	662	599135.18	1384562.77	_____	_____
23:11:0311004	граница кадастрового квартала	663	599150	1384584.35	_____	_____
23:11:0311004	граница кадастрового квартала	664	599155.25	1384599.17	_____	_____
23:11:0311004	граница кадастрового квартала	665	599153.75	1384607.8	_____	_____
23:11:0311004	граница кадастрового квартала	666	599143.92	1384624.46	_____	_____
23:11:0311004	граница кадастрового квартала	667	599160.39	1384627.29	_____	_____
23:11:0311004	граница кадастрового квартала	668	599166.02	1384627.58	_____	_____
23:11:0311004	граница кадастрового квартала	669	599185.7	1384597.87	_____	_____
23:11:0311004	граница кадастрового квартала	670	599197.66	1384577.47	_____	_____

\_\_\_\_\_

(наименование должности)

М.П.

\_\_\_\_\_

(подпись)

\_\_\_\_\_

(инициалы, фамилия)

КАДАСТРОВЫЙ ПЛАН ТЕРРИТОРИИ

17 . 01 . 2019 г № 99/2019/239460268

Номер кадастрового квартала: 23:11:0311004					Лист № 231	Всего листов 232
Номер п/п	Вид и наименование (индивидуальное обозначение) объекта землеустройства, единицы кадастрового деления	Номера точек	Координаты		Метод определения координат	Особые отметки (точность определения)
			Х	У		
1	2	3	4	5	6	7
23:11:0311004	граница кадастрового квартала	671	599226.48	1384517.63	_____	_____
23:11:0311004	граница кадастрового квартала	672	599249.54	1384479.06	_____	_____
23:11:0311004	граница кадастрового квартала	673	599275.25	1384440.04	_____	_____
23:11:0311004	граница кадастрового квартала	674	599294.77	1384416.54	_____	_____
23:11:0311004	граница кадастрового квартала	675	599337.76	1384380.63	_____	_____
23:11:0311004	граница кадастрового квартала	676	599381.65	1384345.16	_____	_____
23:11:0311004	граница кадастрового квартала	677	599399.83	1384324.33	_____	_____
23:11:0311004	граница кадастрового квартала	678	599410.03	1384306.15	_____	_____
23:11:0311004	граница кадастрового квартала	679	599416.68	1384287.53	_____	_____
23:11:0311004	граница кадастрового квартала	680	599420.67	1384261.82	_____	_____

\_\_\_\_\_

(наименование должности)

М.П.

\_\_\_\_\_

(подпись)

\_\_\_\_\_

(инициалы, фамилия)

КАДАСТРОВЫЙ ПЛАН ТЕРРИТОРИИ

17 . 01 . 2019 г № 99/2019/239460268

Номер кадастрового квартала: 23:11:0311004					Лист № <u>232</u>	Всего листов <u>232</u>
Номер п/п	Вид и наименование (индивидуальное обозначение) объекта землеустройства, единицы кадастрового деления	Номера точек	Координаты		Метод определения координат	Особые отметки (точность определения)
			X	Y		
1	2	3	4	5	6	7
23:11:0311004	граница кадастрового квартала	681	599418.45	1384238.32	_____	_____
23:11:0311004	граница кадастрового квартала	682	599411.36	1384214.38	_____	_____
23:11:0311004	граница кадастрового квартала	683	599390.31	1384178.91	_____	_____
23:11:0311004	граница кадастрового квартала	684	599347.74	1384136.35	_____	_____
23:11:0311004	граница кадастрового квартала	685	599295.42	1384074.28	_____	_____
23:11:0311004	граница кадастрового квартала	686	599274.14	1384021.09	_____	_____
23:11:0311004	граница кадастрового квартала	687	599271.04	1383947.04	_____	_____
23:11:0311004	граница кадастрового квартала	688	599257.74	1383683.24	_____	_____
23:11:0311004	граница кадастрового квартала	689	599249.32	1383268.5	_____	_____
23:11:0311004	граница кадастрового квартала	1	599248.64	1383266.28	_____	_____

\_\_\_\_\_

М.П.

\_\_\_\_\_

\_\_\_\_\_

(наименование должности)

(подпись)

(инициалы, фамилия)