АДМИНИСТРАЦИЯ МУНИЦИПАЛЬНОГО ОБРАЗОВАНИЯ КАНЕВСКОЙ РАЙОН

ПОСТАНОВЛЕНИЕ

от 17.01.2019 № 34

ст-ца Каневская

Об утверждении проекта планировки и проекта межевания территории земельного участка линейного объекта: «Реконструкция водопроводных сетей в Стародеревянковском сельском поселении Каневского района»

В соответствии со статьей 46 Градостроительного кодекса Российской Федерации, п о с т а н о в л я ю:

1. Утвердить проект планировки и проект межевания территории земельного участка линейного объекта: «Реконструкция водопроводных сетей в Стародеревянковском сельском поселении Каневского района» (приложение).

2. Отделу по связям со СМИ и общественностью администрации муниципального образования Каневской район (Заславская) опубликовать в средствах массовой информации и разместить настоящее постановление на официальном сайте муниципального образования Каневской район в информационно-телекоммуникационной сети «Интернет».

3. Контроль за выполнением настоящего постановления возложить на заместителя главы муниципального образования Каневской район М.В.Фоменко.

4. Настоящее постановление вступает в силу со дня его подписания.

Глава муниципального образования
Каневской район А.В.Герасименко

Общество с ограниченной ответственностью
«Архитектурно-градостроительный центр»

Заказ: 789-18-ПДП

Заказчик: Администрация Стародеревянковского сельского поселения.

Объект: Проект планировки и проект межевания территории земельного участка линейного объекта: «Реконструкция водопроводных сетей в Стародеревянковском сельском поселении Каневского района»

ПРОЕКТ ПЛАНИРОВКИ И ПРОЕКТ МЕЖЕВАНИЯ ТЕРРИТОРИИ

ПОЯСНИТЕЛЬНАЯ ЗАПИСКА.

ГРАФИЧЕСКАЯ ЧАСТЬ.

Генеральный директор
ООО «Архитектурно-
градостроительный центр» С.И. Дорошенко

ГИП В.В. Бойко
Инженер А.Н. Сливкин

ст. Каневская 2018год

СОСТАВ ПРОЕКТА ПЛАНИРОВКИ И ПРОЕКТА МЕЖЕВАНИИЯ ТЕРРИТОРИИ

Часть1. Пояснительная записка

1. Общие сведения;
2. Категория земель и виды разрешенного использования;
3. Характеристика природных условий;
4. Благоустройство и озеленение;
5. Вертикальная планировка;
6. Водоснабжение;
7. Объекты культурного наследия;
8. Охрана окружающей среды;
9. Перечень основных факторов риска возникновения чрезвычайных ситуаций природного и техногенного характера;
10. Проект межевания
11. Основные технико-экономические показатели.

Часть 2. Графическая часть

1. Общие данные.
2. Схема расположения элемента планировочной структуры, ЗУ-1, М 1:5000;
3. Схема расположения элемента планировочной структуры, ЗУ-2, ЗУ-3, ЗУ-4, М 1:5000;
4. Схема расположения элемента планировочной структуры, ЗУ-5, М 1:5000;
5. Схема использования территории в период подготовки проекта планировки территории, ЗУ-1, М 1:5000;
6. Схема использования территории в период подготовки проекта планировки территории, ЗУ-2, ЗУ-3, ЗУ-4, М 1:5000;
7. Схема использования территории в период подготовки проекта планировки территории, ЗУ-5, М 1:5000;

Взам. инв. №

Подп. и дата

Инв. № подл.

Изм.	Кол.уч.	Лист	№док.	Подпись	Дата
Ген. Директор		Дорошенко С.И.			
ГИП		Байко В.В.			
Инженер		Сливкин А.Н.			

789-18-ПДП.ПЗ

Пояснительная записка

Стадия	Лист	Листов
П	1	47

ООО «Архитектурно-градостроительный центр»

8. Схема границ зон с особыми условиями использования территории, ЗУ-1, М 1:5000;
9. Схема границ зон с особыми условиями использования территории, ЗУ-2, ЗУ-3, ЗУ-4, М 1:5000;
10. Схема границ зон с особыми условиями использования территории, ЗУ-5, М 1:5000;
11. Чертеж планировки территории (основной чертеж), ЗУ-1, М 1:500;
12. Чертеж планировки территории (основной чертеж), ЗУ-2, М 1:500;
13. Чертеж планировки территории (основной чертеж), ЗУ-3, М 1:500;
14. Чертеж планировки территории (основной чертеж), ЗУ-4, М 1:500;
15. Чертеж планировки территории (основной чертеж), ЗУ-5, М 1:500;
16. Разбивочный чертеж земельного участка, ЗУ-1, М 1:500;
17. Разбивочный чертеж земельного участка, ЗУ-2, М 1:500;
18. Разбивочный чертеж земельного участка, ЗУ-3, М 1:500;
19. Разбивочный чертеж земельного участка, ЗУ-4, М 1:500;
20. Разбивочный чертеж земельного участка, ЗУ-5, М 1:500;
21. Схема вертикальной планировки территории земельного участка, ЗУ-1, М 1:500;
22. Схема вертикальной планировки территории земельного участка, ЗУ-2, М 1:500;
23. Схема вертикальной планировки территории земельного участка, ЗУ-3, М 1:500;
24. Схема вертикальной планировки территории земельного участка, ЗУ-4, М 1:500;
25. Схема вертикальной планировки территории земельного участка, ЗУ-5, М 1:500;
26. Схема существующих инженерных коммуникаций в границах полосы отвода, ЗУ-1, М 1:500;
27. Схема существующих инженерных коммуникаций в границах полосы отвода, ЗУ-2, М 1:500;
28. Схема существующих инженерных коммуникаций в границах полосы отвода, ЗУ-3, М 1:500;
29. Схема существующих инженерных коммуникаций в границах полосы отвода, ЗУ-4, М 1:500;
30. Схема существующих инженерных коммуникаций в границах полосы отвода, ЗУ-5, М 1:500;

Взам. инв. №

Подп. и дата

Инв. № подл.

Изм.	Кол.уч.	Лист	№док.	Подпись	Дата

789-18-ПДП.ПЗ

Лист 2

31. Чертеж красных линий, ЗУ-1, М 1:500;
32. Чертеж красных линий, ЗУ-2, М 1:500;
33. Чертеж красных линий, ЗУ-3, М 1:500;
34. Чертеж красных линий, ЗУ-4, М 1:500;
35. Чертеж красных линий, ЗУ-5, М 1:500;
36. Схема охранных зон от инженерных коммуникаций в границах полосы отвода, ЗУ-1, М 1:500;
37. Схема охранных зон от инженерных коммуникаций в границах полосы отвода, ЗУ-2, М 1:500;
38. Схема охранных зон от инженерных коммуникаций в границах полосы отвода, ЗУ-3, М 1:500;
39. Схема охранных зон от инженерных коммуникаций в границах полосы отвода, ЗУ-4, М 1:500;
40. Схема охранных зон от инженерных коммуникаций в границах полосы отвода, ЗУ-5, М 1:500;

Взам. инв. №
Подп. и дата
Инв. № подл.

Изм.	Кол.уч.	Лист.	№док.	Подпись	Дата	789-18-ПДП.ПЗ	Лист 3

ПОЯСНИТЕЛЬНАЯ ЗАПИСКА

К проекту планировки и проекту межевания территории земельного участка линейного объекта: «Реконструкция водопроводных сетей в Стародеревянковском сельском поселении Каневского района».

ВВЕДЕНИЕ.

Работы по составлению проекта планировки и проекта межевания территории земельного участка линейного объекта: «Реконструкция водопроводных сетей в Стародеревянковском сельском поселении Каневского района», велись ООО «Архитектурно-градостроительный центр», на основании заказа от 01.11.2018 №789 администрации Стародеревянковского сельского поселения.

При подготовке проекта использованы материалы электронной топосъемки в М 1:25000, выполненной в составе схемы территориального планирования муниципального образования Каневской район ООО «ПИТП» г. Краснодар в 2008 году, Генерального плана Стародеревянковского сельского поселения Каневского районна Краснодарского края топографической основы в М 1:500.

При проектировании учтены требования:

- Градостроительного Кодекса Российской Федерации от 29.12.2004 года № 190-ФЗ и изменениями, внесенными в Градостроительный Кодекс в период с 2017 года до момента разработки данного проекта;
- Градостроительного кодекса Краснодарского края от 21 июля 2008 года N 1540-КЗ;
- – СП 42.13330.2011 «Градостроительство. Планировка и застройка городских и сельских поселений»;
- – СП 48.13330.2011 «Организация строительства»
- – СНиП 1.04.03-85* «Нормы продолжительности строительства и задела в строительстве предприятий, зданий и сооружений»
- – СП 131.13330.2012 «Строительная климатология»
- – СП 126.13330.2012 «Геодезические работы в строительстве»

Взам. инв. №
Подп. и дата
Инв. № подл.

Изм.	Кол.уч.	Лист.	№док.	Подпись	Дата	789-18-ПДП.ПЗ	Лист 4

- – СНиП 12-03-2001 «Безопасность труда в строительстве. Часть 1. Общие требования.
- – СНиП 12-04-2002 «Безопасность труда в строительстве. Часть 2. Строительное производство.
- – СанПин 2.2.3.1384-03 «Гигиенические требования к организации строительного производства и строительных работ» и других действующих нормативных документов, указанных в соответствующих разделах проекта.
- Нормативов градостроительного проектирования Краснодарского края, утвержденных постановлением законодательного Собрания Краснодарского края от 24 июня 2009 г. N 1381-П;
- СП 31.13330.2012 «Водоснабжение. Наружные сети и сооружения»;

1. ОБЩИЕ СВЕДЕНИЯ.

Проектируемый участок находиться в Краснодарском крае, Каневском районе, Стародеревянковском сельском поселении, ст. Стародеревянковской, состоящий из пяти формируемых земельных участков под реконструкцию линейных объектов.

Формируемые земельные участки под реконструкцию линейных объектов расположены:

- ЗУ-1 по ул. Гагарина, от ул. Запорожской до ул. Степной
- ЗУ-2 по ул. Чапаева, от ул. Черноморской до ул. Кричичной
- ЗУ-3 по Октябрьской, от ул. Черноморской до ул. Красной
- ЗУ-4 по ул. Горького, от ул. Черноморской до ул. Мира
- ЗУ-5 по ул. Первомайской, ул. Лермонтова, ул. Заречной, от пер. Заводской до ул. Комсомольской, по ул. Комсомольской от ул. Первомайской до ул. Заречной.

Общая площадь участков в проектируемых граница составляет 5,26 га.

Рельеф площадки спокойный

Господствующее направление ветров – СВ.

Климатический район – III.

Скоростной напор ветра – 55 кг/кв.м.

Средняя температура года – 10.1° С.

Глубина промерзания грунтов 0.8 м.

Снежный покров неустойчив. Полное оттаивание почвы происходит в марте. Осадки носят, преимущественно, кратковременный характер и в водном балансе их участие незначительно.

Сейсмичность района согласно СНКК 22-301-2000 – 6 баллов, учитывается проектными организациями.

2. КАТЕГОРИЯ ЗЕМЛИ И ВИДЫ РАЗРЕШЕННОГО ИСПОЛЬЗОВАНИЯ.

Формируемые земельные участки под реконструкцию линейных объектов расположены:

- ЗУ-1 по ул. Гагарина, от ул. Запорожской до ул. Степной, площадью 1, 46 га.
- ЗУ-2 по ул. Чапаева, от ул. Черноморской до ул. Кричичной, площадью 0,44 га.
- ЗУ-3 по Октябрьской, от ул. Черноморской до ул. Красной, площадью 0,81 га.
- ЗУ-4 по ул. Горького, от ул. Черноморской до ул. Мира, площадью 0,67 га.
- ЗУ-5 по ул. Первомайской, ул. Лермонтова, ул. Заречной, от пер. Заводской до ул. Комсомольской, по ул. Комсомольской от ул. Первомайской до ул. Заречной, площадью 1,88 га,

по целевому назначению относится к категории земель согласно пункта 2 статьи 7 Земельного Кодекса Российской Федерации – земли населенных пунктов.

В соответствии с частью 4 статьи 36 Градостроительного кодекса Российской Федерации действие градостроительного регламента не распространяется на земельные участки, предназначенные для размещения линейных объектов. В связи с чем, вид разращенного использования образуемого земельного участка устанавливается в соответствии с Классификатором (Приказом Минэкономразвития РФ от 01.09.2014 №540) утвержденным федеральным органом исполнительной власти, осуществляющим функции по выработке государственной политики и нормативно-правовому регулированию в сфере земельных отношений.

Согласно Классификатора, данный участок относиться к виду разрешенного использования – коммунальное обслуживание (Размещение объектов капитального строительства в целях обеспечения физических и юридических лиц коммунальными услугами, в частности: поставки воды, тепла, электричества, газа, предоставления услуг связи, отвода канализацион-

ных стоков, очистки и уборки объектов недвижимости (котельных, водозаборов, очистных сооружений, насосных станций, водопроводов, линий электропередач, трансформаторных подстанций, газопроводов, линий связи, телефонных станций, канализаций, стоянок, гаражей и мастерских для обслуживания уборочной и аварийной техники, а также зданий или помещений, предназначенных для приема физических и юридических лиц в связи с предоставлением им коммунальных услуг)

3. ХАРАКТЕРИСТИКА ПРИРОДНЫХ УСЛОВИЙ.

Климат Каневского района умеренно-континентальный, несколько смягченный влиянием Черного и Азовского морей.

По количеству выпадаемых осадков (478–507 мм. в год) территория имеет недостаточное увлажнение (коэффициент 0.25–0,30), по теплообеспеченности — относится к жаркому с суммой температур за период активной вегетации 3 500–3550^0.

Безморозный период продолжается 183–195 дней.

Первые заморозки могут наблюдаться во второй-третьей декадах октября (15–20 октября), последние — в середине апреля (10–15 апреля). Три месяца в году имеют отрицательные температуры воздуха — с декабря по февраль. Самый холодный месяц —январь, самый теплый июль. Среднегодовая температура достигает +10,1^0, средняя температура января -4^0, июля +23.3^0. Наиболее высокие температуры бывают иногда в июне, июле, августе (+40^0), возможны значительные понижения температуры в январе

(–34^0) и даже в марте (–24^0)

Времена года резкой смены не имеют.

Зима легкая, неустойчива, с длительными оттепелями и кратковременными резкими понижениями температур. Минимальная температура приходиться на январь месяц –30.0^{0}С. Наибольшая повторяемость оттепелей наблюдается в декабре, в этом же месяце наблюдается и наибольшая интенсивности их.

Зима наступает с конца ноября — начала декабря. Снежный покров впервые появляется в первой декаде декабря. Средняя высота снежного покрова не превышает 15 см. Зимой довольно часты оттепели, которые способствуют разрушению снежного покрова. Окончательный сход снежного покрова наблюдается в середине марта. В этот период происходит устойчивый переход средней суточной температуры воздуха к положительным значениям, наступает весна.

В начале апреля отмечается устойчивый переход среднесуточной температуры воздуха через +5^0, а в середине апреля — через +10^0, в это время в среднем заканчиваются весенние заморозки. В отдельные годы в связи с возвратом холодов, заморозки могут наблюдается и в конце первой декады мая. В середине мая происходит устойчивый переход среднесуточных температур воздуха через +15^0.

Лето жаркое, с преобладанием ясной и сухой погоды. Сумма осадков за период активной вегетации составляет 270–300мм. Осадки летнего периода в условиях высоких температур и низкой относительной влажности (62–65%) усиленно испаряются. Разница между испаряемостью и количеством выпадающих осадков составляет 400–493 мм., что указывает на большой недостаток влаги. Дней со среднесуточной температурой воздуха +20^0 насчитывается 70–75. За лето насчитывается 65–70 дней с суховеями, из них 5–7 дней приходится на интенсивные и очень интенсивные. Летом заметную роль начинают играть ветры западных направлений, которые приносят осадки в виде ливневых грозовых дождей, иногда с сильным градом.

Осень теплая, продолжительная и сухая, понижение температуры воздуха происходит постепенно. Максимальная температура осенью 34.20С, минимальная 22,0^{0}С. Количество выпадающих осадков составляет 127мм.

Характеристика температуры воздуха

Характеристика температуры	Месяцы												Средне годовая
	1	2	3	4	5	6	7	8	9	10	11	12	
	Температура воздуха, ^{0}С												
Среднемесячная	-3.1	-2.2	3.8	10.1	16.5	20.4	23.6	22.6	17.0	11.5	4.6	-0.5	10.4
Абс. Макс.	15.2	17.4	31.7	30.0	33.3	36.5	37.8	39.8	34.2	30.5	27.0	15.0	29.0
Абс. Мин.	-30.0	-28.5	-18.3	-11.1	-1.7	2.5	9.5	6.7	5.7	-4.2	-22.0	-13.7	-8.8

Годовой ход воздуха температуры почвы на глубинах до 10–20 см. аналогичен годовому ходу температуры воздуха с минимумом в январе и максимуму в июле. На больших глу-

динах заметно отставание, увеличивающееся с глубиной. До глубины 100 см. температура почвы в период с октября по март месяц с глубиной уменьшается, с апреля по сентябрь увеличивается. Почти одинаковые температуры во всех слоях до 1,0 м. глубины, от поверхности почвы, наблюдается в марте и сентябре. В сентябре начинается быстрое падение температуры почвы и уже в половине декабря последняя — отмечается ниже 0 С°.

Среднегодовое количество выпадающих осадков составляет 528 мм. Наибольший процент осадков приходиться на лето — 29.4%, наименьший на зиму -22.2. На весну и осень приходиться по 24.2%.

Летние осадки, обычно выпадают в виде ливней, в значительной степени испаряются в условиях высоких температур. В связи с малым количеством осадков в холодное время года, запас воды в почве к весне недостаточен.

Преимущественными ветрами района являются восточные и западные. В холодное время года отмечаются преобладание восточных и севера-восточных потоков воздуха. В летнее время преобладающими являются западные потоки морских воздушных масс.

Рельеф и почва

Почвенный покров Стародеревянковского сельского поселения, как и всего Каневского района, однороден, представлен в основном черноземом и характеризуется высоким почвенным плодородием. Почвы различаются между собой по гумусности, мощности, смытости. Основные почвы относятся к слабо и среднезрозионным, а склоны земли подвержены слабой и средней водной эрозии.

Незначительную площадь занимают лугово-болотные почвы.

Почвообразующими породами являются четвертичные отложения, представленные лессовидными карбонатными суглинками и глинами. Для лессовидных глин характерна палево-бурая окраска, рыхлое тонкопористое сложение, отсутствие слоистости. На глубине 1.5-2 м. карбонаты кальция обильно выделяются в виде мучнистой рыхлой «белоглазки».

Лиман Сладкий — пойменный водоем в долине реки Челбас, образовавшийся в результате слияния рек Челбас и Мигуты. Расположен на границе Стародеревянковского и Привольненского сельских поселений.

В половодье переполняется и устанавливается связь с расположенным к западу от него Горьким и другими лиманами, тянущимися до Азовского моря. Площадь 2374 га.

Почвенный покров довольно пестрый, в основном, он состоит из луговых почв, среди которых встречаются их солончаковые и солонцеватые разности. Наиболее пониженные места занимают хлоридно-сульфатные солончаки.

Грунтовые воды на коренной равнине залегают глубоко и на процесс почвообразования влияния не оказывают. Уровень грунтовых вод подчинен закономерным сезонным колебаниям зимне-весеннему подъёму и летне-весеннему снижению.

Гидрологическая характеристика.

Лиман Сладкий относиться к сети Азовского моря — Приазовья,

площадью-2374га.

Характеризуется непостоянным соотношением снегового и дождевого питания, которое меняется в зависимости от погодных условий конкретных мест. В отдельные годы сток малых вод проходит преимущественно в период оттепелей. Весенний подъем уровня, вызывается питанием сезонных снегов, начинается в конце февраля начале марта. При высоких половодьях интенсивные подъемы воды на реках Приазовья составляет 1/м.сут. Дружность половодья довольно часто нарушается заморозками и выпадающими в это время дождями. Месяцем с наиболее высоким стоком в период половодья является март. Максимальная высота подъема уровня воды в реке Челбас не превышает 1-1.05 м. К концу второй — третьей декады апреля весеннее половодье обычно заканчивается. Объем стока в этот период составляет в среднем 52-57% от годового.

С момента окончания половодья устанавливается длительное межение, в течение которого уровни понижаются и достигают минимальных значений в июле — августе. Устойчивость межени нарушается кратковременными, преимущественно невысокими (до 1-2м.) дождевыми паводками.

Первые ледяные образования появляются в первой декаде декабря. Ледяной покров появляется на плесах - участках со спокойным течением. Весенний ледоход бывает не каждый год и часто представляет собой таяние льда в холодный период времени. Общая продолжительность периода с ледовыми явлениями составляет 60-100 дней,

Формирования весеннего половодья происходит в основном за счет таяния снегозапасов. За период половодья проходит от 40 до 100% годового стока. Объем половодья и форма гидрографа в значительной мере, особенно в годы с низкими максимальными расходами, зависит от зарегулированности рек многочисленными прудами.

Другая составляющая стока рек Приазовья — это дождевые паводки, которые выше или равны снеговым. Дождевые паводки проходят в основном в летне-осенний период.

Проект решает только принципиальные вопросы размещения объектов строительства и определяет ориентировочные суммы капитальных затрат. Для осуществления строительства необходима разработка рабочих чертежей с проведением необходимого комплекса инженерно-геологических и топографических изысканий.

4. БЛАГОУСТРОЙСТВО И ОЗЕЛЕНЕНИЕ.

Данным проектом учтено существующее расположение зеленой зоны, посадка новых насаждений данным проектом не предусматривается. После прокладки линейных объектов на земельных участках, расположенных:

- ЗУ-1 по ул. Гагарина, от ул. Запорожской до ул. Степной,
- ЗУ-2 по ул. Чапаева, от ул. Черноморской до ул. Кричичной,
- ЗУ-3 по Октябрьской, от ул. Черноморской до ул. Красной,
- ЗУ-4 по ул. Горького, от ул. Черноморской до ул. Мира,
- ЗУ-5 по ул. Первомайской, ул. Лермонтова, ул. Заречной, от пер. Заводской до ул. Комсомольской, по ул. Комсомольской от ул. Первомайской до ул. Заречной,

необходимо произвести восстановительные работы всех видов покрытий попадающие в границу полосы отвода.

5. ВЕРТИКАЛЬНАЯ ПЛАНИРОВКА.

Схемой инженерной подготовки территории предлагается выполнение вертикальной планировки. Схема вертикальной планировки выполнена на основе топоосновы в М 1:500.

Вертикальная планировка территории решена в увязке с отметками прилегающих территорий, с учетом организации отвода атмосферных и талых вод по спланированной поверхности открытым способом по рельефу.

6. ВОДОСНАБЖЕНИЕ.

6.1 Водопроводные сети.

6.1.1 При раскладке труб, предназначенных для хозяйственно-питьевого водоснабжения, не следует допускать попадания в них поверхностных или сточных вод. Трубы и фасонные части, арматура и готовые узлы перед монтажом должны быть осмотрены и очищены изнутри и снаружи от грязи, снега, льда, масел и посторонних предметов.

6.1.2 Монтаж трубопроводов должен производиться в соответствии с проектом производства работ и технологическими картами после проверки соответствия проекту размеров траншеи, крепления стенок, отметок дна и при надземной прокладке – опорных конструкций. Результаты проверки должны быть отражены в журнале производства работ.

6.1.3 Трубы раструбного типа безнапорных трубопроводов следует, как правило, укладывать раструбом вверх по уклону.

6.1.4 Предусмотренную проектом прямолинейность участков безнапорных трубопроводов между смежными колодцами следует контролировать просмотром "на свет" с помощью зеркала до и после засыпки траншеи. При просмотре трубопровода круглого сечения видимый в зеркале круг должен иметь правильную форму.

Допустимая величина отклонения от формы круга по горизонтали должна составлять не более 1/4 диаметра трубопровода, но не более 50 мм в каждую сторону. Отклонения от правильной формы круга по вертикали не допускаются.

6.1.5 Максимальные отклонения от проектного положения осей напорных трубопроводов не должны превышать ± 100 мм в плане, отметок лотков безнапорных трубопроводов – 5 мм, а отметок верха напорных трубопроводов – ± 30 мм, если другие нормы не обоснованы проектом.

6.1.6 Прокладка напорных трубопроводов по пологой кривой без применения фасонных частей допускается для раструбных труб со стыковыми соединениями на резиновых уплотнителях с углом поворота в каждом стыке не более чем на 2 ° для труб условным диаметром до 600 мм и не более чем на 1 ° для труб условным диаметром свыше 600 мм.

6.1.7 При прокладке трубопроводов на прямолинейном участке трассы соединяемые концы смежных труб должны быть отцентрированы так, чтобы ширина раструбной щели была одинаковой по всей окружности.

6.1.8 Концы труб, а также отверстия во фланцах запорной и другой арматуры при перерывах в укладке следует закрывать заглушками или деревянными пробками.

6.1.9 Резиновые уплотнители для монтажа трубопроводов в условиях низких температур наружного воздуха не допускается применять в промороженном состоянии.

6.1.10 Для заделки (уплотнения) стыковых соединений трубопроводов следует применять уплотнительные и "замковые" материалы, а также герметики согласно проекту.

6.1.11 Фланцевые соединения фасонных частей и арматуры следует монтировать с соблюдением следующих требований:

– фланцевые соединения должны быть установлены перпендикулярно оси трубы;

– плоскости соединяемых фланцев должны быть ровными, гайки болтов должны быть расположены на одной стороне соединения; затяжку болтов следует выполнять равномерно крест-накрест;

– устранение перекосов фланцев установкой скошенных прокладок или подтягиванием болтов не допускается;

– сваривание стыков смежных с фланцевым соединением следует выполнять лишь после равномерной затяжки всех болтов на фланцах.

6.1.12 При использовании грунта для сооружения упора, опорная стенка котлована должна быть с ненарушенной структурой грунта.

6.1.13 Зазор между трубопроводом и сборной частью бетонных или кирпичных упоров должен быть плотно заполнен бетонной смесью или цементным раствором.

6.1.14 Защиту стальных и железобетонных трубопроводов от коррозии следует осуществлять в соответствии с проектом и требованиями СНиП 3.04.03-85 и СНиП 2.03.11-85.

6.1.15 На сооружаемых трубопроводах подлежат приемке с составлением актов освидетельствования скрытых работ по форме, приведенной в СНиП 3.01.01-85* следующие этапы и элементы скрытых работ: подготовка основания под трубопроводы, устройство упоров, величина зазоров и выполнение уплотнений стыковых соединений, устройство колодцев и камер, противокоррозионная защита трубопроводов, герметизация мест прохода трубопроводов через стенки колодцев и камер, засыпка трубопроводов с уплотнением и др.

7. ОБЪЕКТЫ КУЛЬТУРНОГО НАСЛЕДИЯ.

При разработке проекта планировки и межевания территории земельных участков, расположенных:

- ЗУ-1 по ул. Гагарина, от ул. Запорожской до ул. Степной,
- ЗУ-2 по ул. Чапаева, от ул. Черноморской до ул. Кричичной,
- ЗУ-3 по Октябрьской, от ул. Черноморской до ул. Красной,
- ЗУ-4 по ул. Горького, от ул. Черноморской до ул. Мира,
- ЗУ-5 по ул. Первомайской, ул. Лермонтова, ул. Заречной, от пер. Заводской до ул. Комсомольской, по ул. Комсомольской от ул. Первомайской до ул. Заречной,

объекты культурного наследия и их охранные зоны не попадают в границы полосы отвода.

8. ОХРАНА ОКРУЖАЮЩИЙ СРЕДЫ.

8.1 Охрана водных ресурсов

По территории Каневского района в северо-западном направлении протекают степные и извилистые реки: Албаши, Мигуты, Челбас с притоками Средняя Челбаска и Сухая Челбаска, теряющиеся в Азовских плавнях. Река Челбас протекает по широко разработанной долине с распластанными пологими берегами и плоской заболоченной поймой. Степные реки характеризуются медленным течением, местами останавливающимся и образующим запруды и плавневые заросли.

Для них характерно пересыхание летом и осолонение вод. В общем, их можно отнести к группе отмирающих рек, находящихся в периоде глубокой «старости».

Общая оценка территории по состоянию поверхностных и подземных вод условно благоприятная.

Основными техническими причинами деградации экосистемы муниципального образования Каневской район являются:

– использование промышленных технологий, не отвечающих современным требованиям в части их экологической безопасности, особенно в животноводстве;

– поступление в реки неочищенных ливневых и хозяйственно-бытовых стоков с урбанизированных территорий.

Для обеспечения режима охраны водных объектов в данном проекте согласно Постановлению ЗСК от 15 июля 2009 года № 1492-П установлены границы водоохранных зон: реки Мигуты – 100 м, реки Челбас – 200 м, б. Зубова – 100 м, б. Сухая – 100 м, б.Полыханова – 100 м, всех остальных ручьев – 50 м. Ширина прибрежной защитной полосы составляет 50 м.

Водоохранными зонами являются территории, которые примыкают к береговой линии морей, рек, ручьев, каналов, озер, водохранилищ и на которых устанавливается специальный режим осуществления хозяйственной и иной деятельности в целях предотвращения загрязнения, засорения, заиления указанных водных объектов и истощения их вод, а также сохранения среды обитания водных биологических ресурсов и других объектов животного и растительного мира.

В границах водоохранных зон устанавливаются прибрежные защитные полосы, на территориях которых вводятся дополнительные ограничения хозяйственной и иной деятельности.

В границах водоохранных зон запрещается:

– использование сточных вод для удобрения почв;

– размещение кладбищ, скотомогильников, мест захоронения отходов производства и потребления, радиоактивных, химических, взрывчатых, токсичных, отравляющих и ядовитых веществ;

– осуществление авиационных мер по борьбе с вредителями и болезнями растений;

– движение и стоянка транспортных средств (кроме специальных транспортных средств), за исключением их движения по дорогам и стоянки на дорогах и в специально оборудованных местах, имеющих твердое покрытие.

В границах прибрежных защитных полос наряду с вышеперечисленными ограничениями запрещаются:

– распашка земель;

– размещение отвалов размываемых грунтов;

– выпас сельскохозяйственных животных.

Закрепление на местности границ водоохранных зон и границ прибрежных защитных полос специальными информационными знаками осуществляется в соответствии с земельным законодательством.

Основными источниками загрязнения рек и водоемов планируемой территории являются промышленные сельскохозяйственные предприятия, ремонтные мастерские, фермы с/х животных, результаты обработки полей и садов.

Серьезной проблемой является загрязнение рек стоками животноводческих ферм, находящихся в водоохранных зонах. Сброс от ферм часто неорганизованный, в связи с чем возможны попадания стоков в русла рек. В результате этого, реки пересыхающие местами в засушливое время года, могут иметь неудовлетворительное гидрогеологическое и санитарное состояние.

В границах водоохранных зон рек поселения в настоящее время размещены следующие действующие объекты:

– р. Челбас – частично территория МТФ №3 ОАО "Россия",

– частично территория МТФ №2 ОАО "Россия",

– р. Мигуты – частично территория МТФ №3 ООО "Кубань",

– частично территория СТФ №9 ЗАО ПЗ "Победа".

Помимо этого, в границах водоохранных зон рек Челбас, Мигуты, балка Зубова размещаются неканализованные жилые кварталы таких населенных пунктов, как ст. Стародеревянковская, х. Украинка, х. Шевченко, х. Мигуты, х. Ударный, х. Трудовая Армения и х. Сладкий Лиман. Ливневой канализации в населенных пунктах поселения нет.

Генеральным планом предусмотрены мероприятия по предотвращению загрязнения водных объектов действующими сельскохозяйственными фермами. Таковыми являются специальные мероприятия, исключающие попадание неочищенных сточных вод в водоемы, включающие оборудование сельхозобъектов локальными системами очистки. Для объектов, территории которых размещены в границах водоохранных зон, первоочередными мероприятиями должны стать инженерно-технические работы по предотвращению загрязнения рек неочищенными стоками (создание перехватывающих валов, реконструкция и модернизация площадок буртования навоза, организация своевременного вывоза навоза).

В целях снижения негативного воздействия на поверхностные и подземные воды при проведении строительных работ необходимо выполнить устройство лавчих канав ниже уровня выполняемых работ, которые по окончании работ, после определения степени загрязнения, зачищаются.

На строительной площадке должны быть предусмотрены в достаточном количестве средства для оперативного сбора и удаления загрязненного грунта.

8.2 Охрана воздушного бассейна

По районированию территории по метеорологическому потенциалу загрязнения территория Стародеревянковского сельского поселения относится к III зоне, которая характеризуется повышенным потенциалом загрязнения воздуха, повторяемостью слабых ветров до 10-15% зимой, до 25-30% летом. Повторяемость приземных инверсий до 40-60% при их мощности зимой 0,6-0,8 км, а летом 0,4 км. Общий фон естественной запыленности повышен.

Естественными загрязнителями воздуха являются пыль, возникающая при эрозии почв, продукты растительного, животного и микробиологического происхождения. Уровень загрязнения атмосферы естественными источниками является фоновым и мало изменяется с течением времени.

Более устойчивые зоны с повышенными концентрациями загрязнений возникают в местах активной жизнедеятельности человека. Антропогенные загрязнения отличаются многообразием видов и многочисленностью источников их выбросов.

Основными источниками загрязнения являются автомобильный и железнодорожный транспорт, животноводческие объекты, производственные предприятия, объекты теплоэнергетики. Крупные предприятия с мощным объемом выбросов в атмосферу на территории поселения отсутствуют.

Стационарных постов наблюдения в Стародеревянковском сельском поселении нет.

Согласно временным рекомендациям «Фоновые концентрации для городов и поселков, где отсутствуют наблюдения за загрязнением атмосферы на период 2009-2013гг.» для населенных пунктов с численностью населения от 10 до 50 тыс.чел. значения фоновых концентраций оцениваются как: ВВ – 231 мкг/м3, NO2 - 77 мкг/м3 , SO_2 – 37 мкг/м3, CO_2 – 2,6 мг/м3, H_2S- 4 мкг/м3.

В период строительства новых объектов основными источниками загрязнения атмосферного воздуха будут являться:

- ДВС строительной техники (дорожные машины: экскаваторы, бульдозеры, трактора и т.п, автокраны, компрессора и др.);
- ДВС автотранспорта (КАМАЗы, ЗИЛы, автобетоносмесители, и т.п);

- Заправка дорожной техники;
- Передвижные ДЭС;
- Сварочные работы;
- Покрасочные работы;
- Погрузочно-разгрузочные работы;
- Инертные материалы: грунт, мергель, песок, цемент, щебень, камень бутовый и др.

8.3 Охрана почвено-растительного покрова.

Разрушение и истощение почвы в районе проявляется в процессах водной и ветровой эрозии. В зоне проявления эрозионных процессов увеличение сельскохозяйственной продукции при интенсивном земледелии невозможно без осуществления комплекса организационно-хозяйственных, агротехнических, агролесомелиоративных, а там, где необходимо и гидротехнических противоэрозионных мероприятий.

Комплекс агротехнических мероприятий заключается в выполнении вспашки всех полевых культур поперек или по контурам склона, введение вместо пахоты плоскорезной обработки и бороздкового сева с вырезами на прикатывающихся каточках на склонах, а также щелевание посевов на глубину 38-40 см.

Широкая химизация, специализация на выращивание монокультуры с интенсивной химобработкой, а также концентрация и комплексная механизация производства при несоблюдении специальных мер приводят к загрязнению почвы, воды ядовитыми и опасными соединениями для жизнедеятельности человека.

В целях охраны почвенно-растительного покрова необходимо соблюдение системы природоохранных мероприятий, которые включают строго регламентированное по времени и дозам применение удобрений и пестицидов, комплекс почвозащитных мероприятий.

На территории Стародеревянковского сельского поселения по интенсивности и по занимаемой площади химического загрязнения выделяются: засоление, загрязнение тяжелыми химическими элементами.

На территории поселения выделены площади с различной оценкой экологического состояния геолсреды: удовлетворительная, относительно удовлетворительная, напряженная и критическая. Первые две оценки определяют площади с благополучным, а последние две – с

неблагополучным состоянием среды. Площади с неблагополучным состоянием среды охватывают зоны прохождения региональных автодорог и железной дороги.

Экологическое неблагополучие вызвано интенсивным загрязнением почв тяжелыми металлами, основными источниками загрязнения природной среды являются:

1. газовые выбросы в атмосферу от транспорта, предприятий (ТЭЦ, котельные);
2. сверхнормативное внесение удобрений на территориях дачных поселков и садов.

На территории Старобердянковского сельского поселения источником загрязнения почв тяжелыми металлами являются полевые химические склады минеральных удобрений и пестицидов.

Таким образом, экологическое состояние геологической среды на территории поселения дано как относительно удовлетворительное.

Основными причинами неблагоприятного состояния среды в поселении являются:

- несоблюдение нужной агротехнологии возделывания культур;
- несоблюдение экологических требований по сооружению и эксплуатации базовых и полевых химскладов;
- несоблюдение экологических норм при сооружении и эксплуатации нефтехранилищ и нефтебаз;
- разработка и разведка нерудных полезных ископаемых;
- выбросы загрязняющих веществ в атмосферу от стационарных и передвижных источников загрязнения;
- аварийные разливы нефтепродуктов при хранении, переработке и транспортировке.

9. ПЕРЕЧЕНЬ ОСНОВНЫХ ФАКТОРОВ РИСКА ВОЗНИКНОВЕНИЯ ЧРЕЗВЫЧАЙНЫХ СИТУАЦИЙ ПРИРОДНОГО И ТЕХНОГЕННОГО ХАРАКТЕРА.

Данный раздел выполнен с использованием специального раздела «Инженерно-технические мероприятия гражданской обороны. Мероприятия по предупреждению чрезвычайных ситуаций», разработанного ООО «ИнжСтройИзыскание» в 2006 в составе СТП Каневского района.

Своевременное выполнение проектируемых инженерно-технических мероприятий ГО и ЧС предупреждает и уменьшает риск возникновения прогнозируемых ЧС, во многих случаях предотвращает гибель и травмирование людей, сокращает материальный ущерб.

Чрезвычайная ситуация — обстановка на определенной территории, сложившаяся в результате аварии, опасного природного явления, катастрофы, стихийного или иного бедствия, которые могут повлечь или повлекли за собой человеческие жертвы, ущерб здоровью людей или окружающей природной среде, значительные материальные потери и нарушение условий жизнедеятельности людей.

Техногенная чрезвычайная ситуация — состояние, при котором в результате возникновения источника техногенной чрезвычайной ситуации на объекте, определенной территории или акватории нарушаются нормальные условия жизни и деятельности людей, возникает угроза их жизни и здоровью, наносится ущерб имуществу населения, народному хозяйству и окружающей природной среде.

9.1 Возможные последствия возникновения чрезвычайных ситуаций техногенного характера

Источник техногенной чрезвычайной ситуации — опасное техногенное происшествие (авария на промышленном объекте или транспорте, пожар, взрыв или высвобождение какого-либо вида энергии), в результате которого на объекте, определенной территории или акватории произошла техногенная чрезвычайная ситуация.

Химически опасный объект (ХОО) — объект, на котором хранят, перерабатывают, используют или транспортируют опасные химические вещества, при аварии на котором или при разрушении которого может произойти гибель или химическое заражение людей, сельскохозяйственных животных и растений, а также химическое заражение окружающей природной среды.

Пожароопасный и взрывоопасный объект — объект, на котором производят, используют, перерабатывают, хранят или транспортируют легковоспламеняющиеся и пожаровзрывоопасные вещества, создающие реальную угрозу возникновения техногенной чрезвычайной ситуации.

Основными поражающими факторами в случае аварий на указанных объектах являются:

- ударная волна;
- тепловое излучение;
- открытое пламя и горящий нефтепродукт;
- повышенная температура окружающей среды;
- токсичные продукты горения и термического разложения;
- дым.

Гидротехнические сооружения.

Гидротехнических сооружений, разрушение которых приведет к гибели людей и крупным авариям на территории Стародеревянковского сельского поселения — нет.

Объекты жилищно-коммунального хозяйства.

К авариям, возможным на объектах ЖКХ на территории Стародеревянковского сельского поселения относятся:

-- пожары в зданиях (жилых, общественных, производственных);

-- аварии на сетях газо-, тепло-, водо-, электроснабжения.

В соответствии с критериями для зонирования территории по степени опасности ЧС, приведенными в СП 11-112-2001, рассматриваемая территория в целом по опасности пожаров относится к зоне приемлемого риска, мероприятия по уменьшению риска не требуются.

На сетях газоснабжения проектируемого района максимальными по последствиям являются следующие аварии:

- аварии с загоранием (взрывом) природного газа на ГРП и ШГРП.
- аварии с загоранием (взрывом) природного газа в котельных.

Аварии на сетях тепло-, водо-, электроснабжения.

Аварии в водопроводных сетях приведут к затоплению проезжей части дорог, падению давления в водопроводной системе, перебоям снабжения водой проектируемой территории.

Отказы на электрических сетях могут привести к остановке подачи электроэнергии в здания проектируемых районов, однако не приведут к крупной аварии с взрывом или большой загазованностью.

Аварии на автотранспорте.

Причины дорожно-транспортных происшествий различны: нарушения правил дорожного движения, техническая неисправность автомобиля, превышение скорости движения, недостаточная подготовка лиц, управляющих автомобилями, их слабая реакция, низкая эмоциональная устойчивость, управление автомобилем в нетрезвом состоянии.

Наиболее вероятными авариями на автотранспорте являются дорожно-транспортные происшествия, сопровождающиеся разрушением бензобака и разливом бензина с образованием облака, последующим образованием ударной волны и возможным разрушением рядом расположенных конструкций.

9.2 Возможные последствия возникновения чрезвычайных ситуаций природного характера

Природная чрезвычайная ситуация — обстановка на определенной территории или акватории, сложившаяся в результате возникновения источника природной чрезвычайной ситуации, который может повлечь или повлек за собой человеческие жертвы, ущерб здоровью и (или) окружающей природной среде, значительные материальные потери и нарушение условий жизнедеятельности людей.

Источник природной чрезвычайной ситуации — опасное природное явление или процесс, в результате которого на определенной территории или акватории произошла или может возникнуть чрезвычайная ситуация.

Опасное природное явление — событие природного происхождения (геологического, гидрологического) или результат деятельности природных процессов, которые по своей интенсивности, масштабу распространения и продолжительности могут вызвать поражающее воздействие на людей, объекты экономики и окружающую природную среду.

Перечень поражающих факторов источников природных ЧС геологического и гидрологического происхождения

Источник природной ЧС	Наименование поражающего фактора природной ЧС	Характер действия, проявления поражающего фактора источника природной ЧС
Землетрясение	Сейсмический	Сейсмический удар; Деформация горных пород; Взрывная волна; Извержение вулкана; Нагон волн (цунами); Гравитационное смещение горных пород,

		снежных масс, ледников; Затопление поверхностными водами; Деформация речных русел
	Физический	Электромагнитное поле
Оползень. Обвал	Динамический	Смещение (движение) горных пород
	Гравитационный	Сотрясение земной поверхности Динамическое, механическое давление смещенных масс Удар
Подтопление	Гидростатический	Повышение уровня грунтовых вод
	Гидродинамический	Гидродинамическое давление потока грунтовых вод
	Гидрохимический	Загрязнение (засоление) почв, грунтов; Коррозия подземных металлических конструкций

К опасным природным явлениям, возможным на рассматриваемой территории, относятся землетрясения, подтопления. затопление территории во время паводков, заболачивание, эрозионно-аккумулятивные процессы постоянных и временных водотоков, эрозия речная, оползни.

В соответствии с рекомендациями МДС 11-16.2002 п. 6.3.2, землетрясения, оползни, затопление во время паводков, эрозионно-аккумулятивные процессы постоянных и временных водотоков (овражкообразование) относятся к возможным источникам природных ЧС.

В соответствии с Изменениями № 5 к СНиП II – 7 -81, Госстрой России, территория Каневского района по сейсмичности целиком согласно карте ОСР-97(А), СниП II-07-81-2000* относится к 6-7 бальному району.

Опасные метеорологические явления – природные процессы и явления, возникающие в атмосфере под действием различных природных факторов или их сочетаний, оказывающие или могущие оказать поражающее воздействие на людей, сельскохозяйственных животных и растения, объекты экономики и окружающую природную среду.

Согласно исходным данным ГУ МЧС России по Краснодарскому краю, в районе проектирования возможны ураганные ветры, пыльные бури, ливневые дожди в летнее время с грозами и градом, гололед, снегопады, обледенения и подтопления в паводковый период.

Перечень поражающих факторов источников природных ЧС метеорологического происхождения

Источник природной ЧС	Наименование поражающего фактора природной ЧС	Характер действия, проявления поражающего фактора источника природной ЧС
Сильный ветер. Ураган.	Аэродинамический	Ветровой поток
		Ветровая нагрузка
		Аэродинамическое давление
		Вибрация
Пыльная буря	Аэродинамический	Выдувание и засыпание верхнего покрова почвы, посевов
Продолжительный дождь (ливень)	Гидродинамический	Поток (течение) воды
		Затопление территории
Сильный снегопад	Гидродинамический	Снеговая нагрузка
		Снежные заносы

В соответствии с рекомендациями МДС 11-16.2002 п. 6.3.2, ураганы относятся к возможным источникам ЧС на территории Каневского района.

Частота возникновения ураганов в Каневском районе составляет:

- со скоростью ветра 31 м/с – 0,2 1/год (1 раз в 5 лет);
- со скоростью ветра 37 м/с – 0,05 1/год (1 раз в 20 лет);
- со скоростью ветра 42 м/с – 0,02 1/год (1 раз в 50 лет).

10. ПРОЕКТ МЕЖЕВАНИЯ

10.1 Введение

Проект межевания территории, расположенной:

- ЗУ-1 по ул. Гагарина, от ул. Запорожской до ул. Степной,
- ЗУ-2 по ул. Чапаева, от ул. Черноморской до ул. Криничной,
- ЗУ-3 по Октябрьской, от ул. Черноморской до ул. Красной,
- ЗУ-4 по ул. Горького, от ул. Черноморской до ул. Мира,
- ЗУ-5 по ул. Первомайской, ул. Лермонтова, ул. Заречной, от пер. Заводской до ул. Комсомольской, по ул. Комсомольской от ул. Первомайской до ул. Заречной,

был выполнен в составе проекта планировки на данный объект и на основании:

– Постановления администрации муниципального образования Каневской район №1788 от 21.11.2018 года

– Градостроительного кодекса Российской Федерации (с изменениями на 20.07.2012г) от 29.12.2004 №190-ФЗ;

– Градостроительный кодекс Краснодарского края от 21 июля 2008 года №1540-КЗ

– Нормативы градостроительного проектирования Краснодарского края, утвержденные постановлением законодательного собрания Краснодарского края от 24 июня 2009 года №1381-П

-Местные нормативы градостроительного проектирования Стародеревянковского сельского поселения Каневского района Краснодарского края от 22.11.2017 №204 года.

При подготовке проекта использованы материалы электронной топосъемки в М 1:25000, выполненной в составе схемы территориального планирования муниципального образования Каневской район ООО «ПИТП» г. Краснодар в 2011 году, Генерального плана Стародеревянковского сельского поселения Каневского района Краснодарского края, топографической основы в М 1:500.

10.2 Цель разработки проекта:

1. Установление правового регулирования земельных участков.

2. Установление границ застроенных земельных участков и границ незастроенных земельных участков, оценка изъятия земельных участков.

3. Определение и установление границ сервитутов.

Задачами подготовки проекта является анализ фактического землепользования и разработка проектных решений по координированию красных линий вновь формируемых земельных участков проектируемых объектов.

10.3 Используемые исходные материалы.

– Информация об установленных сервитутах и иных обременениях земельных участков;

– Информация о земельных участках в пределах границ проектирования, учтенных (зарегистрированных) в государственном кадастре.

10.4 Опорно-межевая сеть на территории проектирования.

На территории проектирования существует установленная система геодезической сети специального назначения для определения координат точек земной поверхности с использованием спутниковых систем. Система координат – МСК 23. Действующая система геодезической сети удовлетворяет требованиям выполнения землеустроительных работ для установления границ земельных участков на местности.

10.5 Рекомендации по порядку установления границ на местности

Установление границ земельных участков на местности следует выполнять в соответствии с требованиями федерального законодательства, а также инструкции по проведению межевания.

Вынос межевых знаков на местность необходимо выполнить в комплексе землеустроительных работ с обеспечением мер по уведомлению заинтересованных лиц и согласованию с ними границ. Установление границ земельных участков на местности должно быть выполнено в комплексе работ по одновременному выносу красных линий.

10.6 Структура территорий, образуемая в результате межевания.

Данным проектом предусматривается реконструкция:

– Системы водоснабжения.

10.7 Сервитуты и иные обременения.

На проектируемом участке нет обременений.

10.8 Формирование земельных участков и их параметры.

Номер земельного участка	Площадь, га.
ЗУ-1	1,46
ЗУ-2	0,44
ЗУ-3	0,81
ЗУ-4	0,67
ЗУ-5	1,88

10.9 Геодезические данные формируемых земельных участков.

ЗУ-1

1	598461.218048	1375990.393253
2	598485.041603	1376007.839915
3	598514.331290	1376028.129982
4	598600.419720	1376079.726407
5	598606.272284	1376076.480631
6	598610.410000	1376078.930000
7	598611.373380	1376078.142149
8	598623.072386	1376085.190410
9	598622.600000	1376085.540000
10	598645.240000	1376105.530000
11	598650.995000	1376110.714130
12	598663.330000	1376121.720000
13	598672.640960	1376129.682131
14	598675.620000	1376132.450000
15	598688.870000	1376144.920000
16	598710.140000	1376166.990000
17	598727.880000	1376185.850000
18	598728.229923	1376185.513249

19	598752.717039	1376211.585862
20	598872.232428	1376343.204688
21	598893.906569	1376369.730276
22	598933.230316	1376419.115700
23	598951.167229	1376442.851123
24	598969.149719	1376467.761703
25	598980.882294	1376484.014473
26	598996.527216	1376508.142538
27	599014.824300	1376536.360846
28	599013.219751	1376537.480166
29	599058.151529	1376604.984596
30	599088.380832	1376650.400380
31	599099.981531	1376649.615253
32	599124.731641	1376699.549453
33	599141.575991	1376740.899664
34	599167.259494	1376798.158100
35	599179.599469	1376825.668664
36	599231.052731	1376934.428086
37	599268.821113	1377017.946454
38	599287.722073	1377055.857345
39	599332.822552	1377150.470799
40	599398.305128	1377288.362561
41	599401.858914	1377293.049765
42	599407.241133	1377305.040657
43	599408.197965	1377310.993485
44	599418.284639	1377333.465298
45	599439.538343	1377375.323757
46	599440.723788	1377381.184386
47	599475.586724	1377449.285509
48	599478.176735	1377449.426752
49	599482.992321	1377458.910888

50	599475.859158	1377462.532763
51	599473.132947	1377457.163583
52	599470.560569	1377457.023302
53	599433.100898	1377383.849726
54	599431.912773	1377377.975855
55	599411.064670	1377336.916212
56	599400.466966	1377313.305891
57	599399.510135	1377307.353063
58	599394.933555	1377297.157032
59	599391.432214	1377292.539000
60	599325.598522	1377153.907865
61	599280.530993	1377059.363536
62	599261.594111	1377021.380592
63	599223.791759	1376937.787106
64	599172.333288	1376829.016674
65	599162.535126	1376807.172789
66	599157.904668	1376809.249799
67	599152.326912	1376796.088226
68	599156.686040	1376794.132921
69	599134.219671	1376744.046718
70	599117.433484	1376702.839289
71	599095.187865	1376657.957986
72	599086.380000	1376658.530000
73	599078.070000	1376641.600000
74	599074.245413	1376643.601691
75	599051.491887	1376609.417336
76	599002.223120	1376535.397116
77	599003.904364	1376534.224294
78	598974.278718	1376488.534739
79	598944.731973	1376447.604558
80	598926.908886	1376424.019758

Взам. инв. № | Подп. и дата | Инв. № подл.

Изм.	Кол.уч.	Лист	№док.	Подпись	Дата

789-18-ПДП.ПЗ

Лист 29

81	598887.679682	1376374.753067
82	598866.169533	1376348.428178
83	598746.839628	1376217.013620
84	598698.201407	1376165.226162
85	598669.547182	1376137.438435
86	598620.430185	1376092.938263
87	598607.326645	1376085.043817
88	598600.264692	1376088.960309
89	598556.331486	1376062.629287
90	598556.380000	1376062.570000
91	598553.602239	1376060.993534
92	598515.451787	1376038.139030
93	598512.980000	1376036.570000
94	598510.160760	1376034.730614
95	598480.643940	1376014.095920
96	598477.375000	1376011.585000
97	598473.890000	1376008.950000
98	598464.020000	1376001.450000
99	598462.775992	1376001.450000
100	598456.491358	1375996.847585

ЗУ-2

1	600046.674083	1375227.493833
2	600056.017439	1375278.711085
3	600058.062460	1375285.407010
4	600062.609464	1375310.420584
5	600064.383928	1375331.278077
6	600080.500951	1375404.059712
7	600100.380559	1375486.219197
8	600104.320000	1375487.870000
9	600116.060000	1375542.860000

Взам. инв. № | Подп. и дата | Инв. № подл.

Изм.	Кол.уч.	Лист	№док.	Подпись	Дата

789-18-ПДП.ПЗ

Лист 30

10	600120.337877	1375562.869539
11	600121.710000	1375571.850000
12	600123.521789	1375583.619810
13	600130.420000	1375621.440000
14	600134.950000	1375643.860000
15	600137.756882	1375642.895838
16	600143.694552	1375670.528029
17	600141.819609	1375672.209178
18	600141.935622	1375672.767660
19	600140.000000	1375673.500000
20	600146.588756	1375701.410000
21	600148.425000	1375709.155870
22	600151.500000	1375722.430000
23	600156.330000	1375744.640000
24	600156.060000	1375744.965056
25	600159.740000	1375762.020000
26	600162.920899	1375776.517755
27	600163.898756	1375780.030000
28	600169.700000	1375808.290000
29	600173.441244	1375825.200000
30	600174.345668	1375824.888793
31	600179.797193	1375849.947777
32	600171.980036	1375851.648382
33	600148.573002	1375744.053444
34	600133.050169	1375669.327273
35	600134.897909	1375667.670515
36	600119.986837	1375598.278712
37	600105.120520	1375518.942680
38	600099.739067	1375494.391132
39	600095.230982	1375493.006187
40	600094.920000	1375491.350000

Инв.№подл. | Подп.и дата | Взам.инв.№

Изм.	Кол.уч.	Лист	№док.	Подпись	Дата

789-18-ПДП.ПЗ

Лист 31

41	600093.537171	1375491.953392
42	600088.130000	1375469.830000
43	600089.962683	1375469.138130
44	600086.699041	1375455.306166
45	600083.760000	1375442.760000
46	600082.570000	1375437.650000
47	600075.006126	1375407.484317
48	600075.370000	1375407.370000
49	600069.050000	1375382.500000
50	600060.330000	1375347.580000
51	600059.839254	1375347.756891
52	600057.419917	1375336.831595
53	600058.250000	1375336.380000
54	600058.840000	1375333.310000
55	600054.670477	1375311.477444
56	600050.274958	1375287.297204
57	600048.300000	1375278.080000
58	600046.394262	1375267.799194
59	600045.910000	1375265.240000
60	600047.288756	1375264.940000
61	600041.180000	1375237.295056
62	600040.297199	1375237.114962
63	600038.803967	1375228.929547

ЗУ-3

1	599787.921617	1375283.536386
2	599812.736793	1375342.487181
3	599843.565120	1375411.890708
4	599842.818021	1375413.866311
5	599865.338918	1375464.567398
6	599892.220304	1375522.077920

Инв.№подл. | Подп.и дата | Взам.инв.№

Изм.	Кол.уч.	Лист	№док.	Подпись	Дата

789-18-ПДП.ПЗ

Лист 32

7	599899.037323	1375538.180473
8	599906.603511	1375554.045674
9	599907.675200	1375556.268992
10	599909.224749	1375556.774937
11	599935.860650	1375614.892714
12	599944.794844	1375634.008799
13	599950.197350	1375631.511891
14	599982.955566	1375702.593567
15	599984.783265	1375706.739696
16	599986.726822	1375706.945498
17	599993.788834	1375723.028582
18	600019.110697	1375791.011872
19	600055.213772	1375887.171687
20	600042.313023	1375892.015257
21	600069.281556	1375968.931866
22	600111.255779	1376084.437028
23	600135.521668	1376135.637451
24	600170.791218	1376211.197428
25	600169.076542	1376213.656037
26	600198.886265	1376276.983994
27	600205.759656	1376281.707104
28	600201.228953	1376288.300490
29	600192.570513	1376282.350767
30	600159.867276	1376212.875810
31	600161.591818	1376210.403054
32	600128.282430	1376139.042444
33	600103.865400	1376087.523119
34	600088.891096	1376046.316652
35	600089.518756	1376045.970000
36	600085.905000	1376036.374130
37	600081.790000	1376025.430000

Взам. инв. №
Подп. и дата
Инв. № подл.

Изм.	Кол.уч.	Лист	№док.	Подпись	Дата

789-18-ПДП.ПЗ

Лист 33

38	600067.510000	1375986.350000
39	600065.161572	1375978.933564
40	600063.072814	1375972.773140
41	600059.489643	1375962.382053
42	600060.090000	1375962.120000
43	600044.040000	1375917.930000
44	600043.057487	1375918.317071
45	600039.687532	1375908.705665
46	600032.174080	1375887.276644
47	600044.912311	1375882.494093
48	600011.617498	1375793.814026
49	599986.371866	1375726.035402
50	599981.268173	1375714.412211
51	599979.332297	1375714.207222
52	599975.662124	1375705.881444
53	599946.283795	1375642.133747
54	599942.496730	1375643.884036
55	599936.050000	1375629.330000
56	599930.270000	1375616.910000
57	599924.100000	1375603.690000
58	599916.930000	1375587.830000
59	599910.890000	1375574.830000
60	599904.831244	1375561.780000
61	599902.056570	1375562.850088
62	599899.389795	1375557.504370
63	599892.605215	1375543.278089
64	599894.740000	1375542.260000
65	599891.351052	1375534.737803
66	599883.600000	1375517.790000
67	599877.010000	1375503.620000
68	599871.430000	1375491.440000

Взам. инв. №
Подп. и дата
Инв. № подл.

Изм.	Кол.уч.	Лист	№док.	Подпись	Дата

789-18-ПДП.ПЗ

Лист 34

69	599866.860000	1375481.670000
70	599861.955000	1375470.985000
71	599851.240000	1375447.175000
72	599844.766507	1375432.545000
73	599835.920000	1375412.120000
74	599831.548743	1375402.261415
75	599829.201738	1375398.768708
76	599819.745000	1375376.900000
77	599815.260000	1375366.450000
78	599815.830000	1375366.210000
79	599811.205000	1375355.134130
80	599793.518756	1375313.130000
81	599792.280000	1375310.250000
82	599786.250000	1375296.350000
83	599784.873781	1375296.915875
84	599780.548256	1375286.640182

ЗУ-4

1	599656.321853	1375331.851089
2	599662.983127	1375345.766468
3	599674.893013	1375395.846802
4	599674.747748	1375404.311495
5	599675.534281	1375412.676019
6	599679.432452	1375427.854374
7	599684.369947	1375464.530012
8	599694.820709	1375501.618152
9	599697.496210	1375502.292581
10	599701.167773	1375514.168589
11	599714.280830	1375553.058468
12	599712.713548	1375559.962637
13	599727.282641	1375609.136567

Взам. инв. №
Подп. и дата
Инв. № подл.

Изм.	Кол.уч.	Лист	№док.	Подпись	Дата

789-18-ПДП.ПЗ

Лист 35

14	599730.100081	1375609.826071
15	599732.884408	1375618.905186
16	599731.045734	1375621.012683
17	599758.506688	1375701.336657
18	599791.487929	1375795.991829
19	599796.490429	1375805.116247
20	599799.082998	1375809.845017
21	599825.469638	1375873.437809
22	599837.549471	1375904.772361
23	599866.309235	1375973.368641
24	599870.091907	1375973.856409
25	599873.602608	1375982.856727
26	599871.256268	1375985.834179
27	599935.031768	1376148.591448
28	599947.369657	1376169.297663
29	599940.497176	1376173.392660
30	599927.822929	1376152.121947
31	599862.134900	1375984.483840
32	599864.486317	1375981.499946
33	599864.363046	1375981.183920
34	599860.713926	1375980.713374
35	599830.126745	1375907.758433
36	599818.041604	1375876.410113
37	599791.859855	1375813.311119
38	599789.475537	1375808.962191
39	599784.152660	1375799.253415
40	599779.413845	1375785.686142
41	599780.511244	1375785.120000
42	599771.580000	1375760.100000
43	599770.680000	1375757.320000
44	599766.900000	1375746.730000

Взам. инв. №
Подп. и дата
Инв. № подл.

Изм.	Кол.уч.	Лист	№док.	Подпись	Дата

789-18-ПДП.ПЗ

Лист 36

45	599762.288756	1375733.740000
46	599760.750000	1375729.260000
47	599754.420000	1375711.840000
48	599746.770000	1375690.000000
49	599744.101244	1375681.390000
50	599742.220000	1375675.500000
51	599740.140000	1375669.240000
52	599738.441682	1375664.035155
53	599735.230000	1375653.575056
54	599730.030000	1375636.745056
55	599729.246185	1375634.368712
56	599727.610000	1375632.904944
57	599726.800962	1375633.326545
58	599721.982420	1375619.232191
59	599723.931741	1375616.997870
60	599723.784106	1375616.516462
61	599721.147495	1375615.871211
62	599722.908756	1375615.040000
63	599719.100000	1375602.870000
64	599714.490000	1375588.065056
65	599709.521501	1375572.618182
66	599704.931690	1375558.105066
67	599705.981132	1375553.482079
68	599693.554678	1375516.628485
69	599691.181107	1375508.950951
70	599689.990166	1375508.650744
71	599689.260000	1375506.370000
72	599685.330000	1375493.425056
73	599683.581244	1375487.630000
74	599679.640000	1375474.734944
75	599678.289220	1375472.446815

Взам. инв. №
Подп. и дата
Инв. № подл.

Изм. Кол.уч. Лист. №док. Подпись Дата

789-18-ПДП.ПЗ

Лист 37

76	599676.516761	1375466.156633
77	599675.107917	1375455.691762
78	599675.671244	1375454.730000
79	599672.011244	1375430.290000
80	599670.180000	1375410.010000
81	599668.910000	1375398.140000
82	599662.868756	1375369.290000
83	599656.063300	1375344.604940
84	599653.974124	1375345.474779
85	599649.106009	1375335.305303

ЗУ-5

1	601898.462502	1374351.750769
2	601893.136605	1374357.682377
3	601809.368851	1374412.566575
4	601785.193487	1374427.525502
5	601780.177019	1374429.023404
6	601667.503248	1374504.494996
7	601659.392913	1374510.355089
8	601654.192887	1374514.315656
9	601655.519771	1374524.868054
10	601588.422738	1374573.405069
11	601585.030000	1374575.700000
12	601576.240000	1374581.750000
13	601570.490000	1374585.690000
14	601566.985068	1374588.239283
15	601532.761258	1374611.691182
16	601497.468685	1374637.456692
17	601495.508756	1374638.810000
18	601485.034115	1374646.534609
19	601484.550466	1374645.810698

Взам. инв. №
Подп. и дата
Инв. № подл.

Изм. Кол.уч. Лист. №док. Подпись Дата

789-18-ПДП.ПЗ

Лист 38

20	601475.978756	1374651.760000
21	601473.510000	1374653.410000
22	601472.200000	1374654.500000
23	601465.205000	1374660.225000
24	601461.718392	1374662.540108
25	601453.305000	1374668.475000
26	601449.260000	1374671.030000
27	601445.611244	1374673.610000
28	601436.000000	1374680.660000
29	601424.821244	1374688.310000
30	601422.280000	1374690.260000
31	601412.530000	1374696.980000
32	601404.233208	1374702.842466
33	601400.485000	1374705.615000
34	601398.290000	1374706.974944
35	601386.490307	1374715.849861
36	601355.971964	1374737.375244
37	601321.142234	1374763.014646
38	601313.726463	1374768.215153
39	601309.320000	1374771.310000
40	601299.730000	1374778.340000
41	601270.630000	1374797.810000
42	601261.641244	1374804.310000
43	601258.617429	1374807.567429
44	601246.816727	1374819.947108
45	601215.314262	1374852.965368
46	601144.424718	1374781.162587
47	601142.330071	1374779.041466
48	601134.350324	1374769.355839
49	601099.205554	1374733.918868
50	601090.300245	1374724.056473

Взам. инв. №
Подп. и дата
Инв. № подл.

Изм. Кол.уч. Лист № док. Подпись Дата

789-18-ПДП.ПЗ

Лист 39

51	601134.743273	1374691.666443
52	601138.221309	1374688.741746
53	601142.230000	1374685.805000
54	601151.140000	1374679.210000
55	601152.590000	1374677.750000
56	601161.490000	1374671.470000
57	601168.751244	1374666.040000
58	601181.620000	1374656.400000
59	601195.438756	1374646.300000
60	601198.021244	1374644.310000
61	601214.880000	1374632.255056
62	601222.930000	1374626.810000
63	601224.840000	1374625.240000
64	601227.910000	1374622.840000
65	601248.530000	1374605.800000
66	601247.084187	1374603.602015
67	601257.482498	1374594.442633
68	601263.803310	1374589.012351
69	601273.200000	1374581.030000
70	601287.730000	1374568.760000
71	601304.080000	1374555.320000
72	601316.180000	1374545.470000
73	601321.720000	1374540.800000
74	601335.210000	1374529.250000
75	601343.902577	1374521.929935
76	601349.240000	1374518.730000
77	601349.640000	1374519.010000
78	601354.900000	1374513.980000
79	601359.551244	1374510.210000
80	601362.120755	1374508.112995
81	601370.020000	1374501.390000

Взам. инв. №
Подп. и дата
Инв. № подл.

Изм. Кол.уч. Лист № док. Подпись Дата

789-18-ПДП.ПЗ

Лист 40

82	601374.250000	1374497.895056
83	601372.657472	1374496.302528
84	601375.748756	1374493.940000
85	601379.075000	1374491.030000
86	601380.860000	1374489.360000
87	601381.420000	1374488.330000
88	601392.540000	1374479.110000
89	601400.601007	1374472.428321
90	601402.571728	1374475.010007
91	601424.170633	1374458.515023
92	601452.936543	1374439.190012
93	601480.042965	1374424.291175
94	601514.612411	1374434.905568
95	601552.678420	1374457.303118
96	601557.292328	1374462.880515
97	601563.713191	1374463.431427
98	601565.419680	1374465.494270
99	601570.599076	1374461.209608
100	601613.171052	1374432.730757
101	601626.880658	1374420.505883
102	601672.788076	1374388.775712
103	601674.230000	1374390.650000
104	601688.340000	1374380.375056
105	601693.695000	1374376.321250
106	601699.148756	1374372.150000
107	601703.380000	1374368.960000
108	601718.690000	1374357.830000
109	601734.390000	1374346.070000
110	601736.070000	1374344.840000
111	601738.418016	1374342.947441
112	601744.781244	1374338.300000

Инв.№ подл. | Подп. и дата | Взам. инв. №

Изм. | Кол.уч. | Лист. | №док. | Подпись | Дата

789-18-ПДП.ПЗ

Лист 41

113	601748.840000	1374335.440000
114	601755.150000	1374330.710000
115	601760.830000	1374326.750000
116	601766.265600	1374322.730800
117	601778.230000	1374314.040000
118	601794.150000	1374302.140000
119	601800.900000	1374297.450000
120	601805.070000	1374294.410000
121	601810.534928	1374290.175396
122	601811.921257	1374290.111150
123	601844.776864	1374266.624931
124	601849.445062	1374273.121694
125	601814.650139	1374297.993272
126	601811.369250	1374298.145317
127	601761.780812	1374335.058473
128	601708.072729	1374374.112697
129	601631.835976	1374426.805820
130	601618.080816	1374439.071315
131	601575.385134	1374467.632920
132	601564.354827	1374476.757755
133	601536.861957	1374499.501265
134	601477.180218	1374542.730956
135	601465.532789	1374551.704562
136	601462.238730	1374547.428988
137	601437.060170	1374567.136963
138	601373.171196	1374613.251386
139	601356.754631	1374625.918283
140	601346.126183	1374632.339856
141	601253.217627	1374698.967107
142	601222.138497	1374722.510968
143	601198.653493	1374740.301930

Инв.№ подл. | Подп. и дата | Взам. инв. №

Изм. | Кол.уч. | Лист. | №док. | Подпись | Дата

789-18-ПДП.ПЗ

Лист 42

144	601154.823738	1374775.313980
145	601152.361476	1374777.814775
146	601155.604799	1374781.099880
147	601154.220000	1374782.270000
148	601207.860000	1374835.100000
149	601210.184899	1374836.383109
150	601215.206857	1374841.469762
151	601239.619344	1374815.800675
152	601257.452195	1374798.310239
153	601268.711746	1374790.680418
154	601307.707340	1374762.970236
155	601341.725711	1374737.633758
156	601351.360926	1374730.837789
157	601406.075524	1374692.246154
158	601469.370825	1374648.064582
159	601502.233979	1374624.072681
160	601502.580000	1374624.680000
161	601520.830000	1374612.690000
162	601519.921519	1374611.159809
163	601528.140594	1374605.159434
164	601580.039569	1374569.595612
165	601646.991007	1374521.163918
166	601645.680631	1374510.742798
167	601654.625855	1374503.929722
168	601662.933095	1374497.927357
169	601776.729505	1374421.703794
170	601781.887051	1374420.163767
171	601805.071243	1374405.818145
172	601852.726621	1374374.602171
173	601862.330000	1374369.100000
174	601887.761720	1374353.310701

Взам. инв. №
Подп. и дата
Инв. № подл.
Изм. Кол.уч. Лист. №док. Подпись Дата
789-18-ПДП.ПЗ
Лист 43

175	601887.021043	1374352.125060
176	601887.880396	1374351.562017
177	601892.509890	1374346.406013
178	601558.724584	1374471.032796
179	601531.960778	1374493.173187
180	601522.121001	1374500.300501
181	601521.790000	1374500.980000
182	601504.546186	1374513.881119
183	601487.970408	1374526.279983
184	601487.416597	1374525.438185
185	601472.391465	1374536.321443
186	601466.987600	1374540.484779
187	601465.007504	1374537.914684
188	601457.470000	1374543.575000
189	601449.240000	1374549.014944
190	601443.503497	1374553.675464
191	601436.950000	1374558.700000
192	601430.837220	1374562.935992
193	601419.191244	1374570.740000
194	601409.580000	1374577.750000
195	601402.205832	1374582.775935
196	601401.515838	1374583.239540
197	601394.930000	1374588.510000
198	601382.890000	1374597.230000
199	601382.496084	1374596.654531
200	601368.385392	1374606.839487
201	601352.227967	1374619.306434
202	601342.973111	1374624.862667
203	601341.260000	1374626.080000
204	601336.405000	1374629.654130
205	601330.958386	1374633.428705

Взам. инв. №
Подп. и дата
Инв. № подл.
Изм. Кол.уч. Лист. №док. Подпись Дата
789-18-ПДП.ПЗ
Лист 44

206	601331.250000	1374633.860000
207	601313.190000	1374646.160000
208	601248.470379	1374692.527029
209	601217.307757	1374716.134138
210	601196.411699	1374731.973826
211	601197.520598	1374733.623827
212	601192.525429	1374737.187756
213	601182.525000	1374744.265000
214	601175.630000	1374749.110000
215	601167.101588	1374755.267098
216	601149.457889	1374769.361223
217	601146.878500	1374771.980978
218	601140.290228	1374763.984291
219	601105.017658	1374728.418457
220	601102.191905	1374725.289010
221	601139.679518	1374697.968078
222	601157.669991	1374682.839804
223	601202.394771	1374650.207862
224	601219.099107	1374637.725601
225	601255.986873	1374606.552622
226	601289.869754	1374576.052947
227	601328.696800	1374544.173229
228	601344.636357	1374530.710569
229	601368.928223	1374510.516071
230	601384.165738	1374496.740599
231	601398.565644	1374482.946564
232	601399.494649	1374484.163580
233	601400.960000	1374483.095056
234	601403.290000	1374481.154944
235	601407.236192	1374478.373203
236	601408.627365	1374480.451465

237	601428.833286	1374465.020296
238	601457.102088	1374446.029243
239	601480.930308	1374432.932245
240	601511.365642	1374442.277278
241	601547.410127	1374463.485389
242	601553.266308	1374470.564473

10.10. Формирование красных линий.

Проектируемый земельный участок не имеет постоянных границ. Полоса отвода земельного участка будет являться границами земельного участка.

10.11 Правовой статус объектов межевания.

В границах проектируемой территории существуют объекты недвижимости, оформленные в установленном законом порядке. Объекты самовольного размещения отсутствуют.

13.12 Основные показатели по проекту межевания.

Настоящий проект обеспечивает равные права и возможности правообладателей земельных участков в соответствии с действующим законодательством. Сформированные границы земельных участков позволяют обеспечить необходимые требования по содержанию и обслуживанию объектов промышленной застройки в условиях сложившейся планировочной системы территории проектирования.

11. ОСНОВНЫЕ
ТЕХНИКО-ЭКОНОМИЧЕСКИЕ ПОКАЗАТЕЛИ ПРОЕКТА ПЛАНИРОВКИ ТЕРРИТОРИИ

N п/п	Показатели	Единицы измерения	Кол-во
1	2	3	4
1	Территория		
1.1	Площадь проектируемой территории, всего	га	5,26
1.2	Площадь проектируемой территории, ЗУ-1.	га	1,46
1.3	Площадь проектируемой территории, ЗУ-2.	га	0,44
1.4	Площадь проектируемой территории, ЗУ-3.	га	0,81
1.5	Площадь проектируемой территории, ЗУ-4.	га	0,67
1.6	Площадь проектируемой территории, ЗУ-5.	га	1,88
2	Инженерное оборудование и благоустройство территории		
2.1	Строительная длина водопроводных сетей, всего	км	6,25
2.2	Строительная длина водопроводных сетей, ЗУ-1	км	1,87
2.3	Строительная длина водопроводных сетей, ЗУ-2	км	0,51
2.4	Строительная длина водопроводных сетей, ЗУ-3	км	1,05
2.5	Строительная длина водопроводных сетей, ЗУ-4	км	0,97
2.6	Строительная длина водопроводных сетей, ЗУ-5	км	1,85
3	Территории, требующие проведения специальных мероприятий по инженерной подготовке	га	5,26

Взам. инв. №
Подп. и дата
Инв. № подл.

Изм. Кол.уч. Лист. №док. Подпись Дата

789-18-ПДП.ПЗ

Лист 47

ВЕДОМОСТЬ ССЫЛОЧНЫХ ДОКУМЕНТОВ

Обозначения	Наименование	Примечания
	Градостроительный Кодекс Российской Федерации от 29.12.2004 года №190 -ФЗ и изменениями внесенными в Градостроительный Кодекс в период с 2005 года до момента разработки данного проекта.	
	Градостроительный Кодекс Краснодарского края от 21 июля 2008 года №1540-КЗ	
	Нормативы градостроительного проектирования Краснодарского края, утвержденные постановлением законодательного собрания Краснодарского края от 24 июня 2009 года №1381-П	
	Местные нормативы градостроительного проектирования Стародеревянковская сельского поселения Каневского района Краснодарского края от 22.11.2017 года № 204	
СП 42.1333.2011	Градостроительство. Планировка и застройка городских и сельских поселений.	
СП 48.13330.2011	Организация строительства	
СП 126.13330.2012	Геодезические работы в строительстве	
СНиП 1.04.03-85*	Нормы продолжительности строительства и задела в строительстве зданий и сооружений	
СП 131.13330.2012	Строительная климатология	—
СНиП 12.03.2001	Безопасность труда в строительстве. Часть 1 Общие требования.	
СНиП 12.04.2002	Безопасность труда в строительстве. Часть 2 Строительное производство.	
СанПиН 2.2.3.1384-03	Гигиенические требования к организации строительного производства и строительных работ.	
СНиП 2.04.02-84*	"Водоснабжения Наружные сети и сооружения"	

ВЕДОМОСТЬ РАБОЧИХ ЧЕРТЕЖЕЙ ОСНОВНОГО КОМПЛЕКТА

№ п/п	Наименование чертежа	Примечание
1.	Общие данные,	на 2 листах
2.	Схема расположения элемента планировочной структуры ЗУ-1, М 1:5000	
3.	Схема расположения элемента планировочной структуры ЗУ-2, ЗУ-3, ЗУ-4, М 1:5000	
4.	Схема расположения элемента планировочной структуры ЗУ-5, М 1:5000	
5.	Схема использования территории в период подготовки проекта планировки территории ЗУ-1, М 1:5000	
6.	Схема использования территории в период подготовки проекта планировки территории ЗУ-2, ЗУ-3, ЗУ-4, М 1:5000	
7.	Схема использования территории в период подготовки проекта планировки территории ЗУ-5, М 1:5000	
8.	Схема границ зон с особыми условиями использования территории ЗУ-1, М 1:5000	
9.	Схема границ зон с особыми условиями использования территории ЗУ-2, ЗУ-3, ЗУ-4, М 1:5000	
10.	Схема границ зон с особыми условиями использования территории ЗУ-5, М 1:5000	
11.	Чертеж планировки территории (основной чертеж), ЗУ-1, М 1:500	на 7 листах
12.	Чертеж планировки территории (основной чертеж), ЗУ-2, М 1:500	на 2 листах
13.	Чертеж планировки территории (основной чертеж), ЗУ-3, М 1:500	на 4 листах
14.	Чертеж планировки территории (основной чертеж), ЗУ-4, М 1:500	на 3 листах
15.	Чертеж планировки территории (основной чертеж), ЗУ-5, М 1:500	на 3 листах
16.	Разбивочный чертеж, ЗУ-1, М 1:500	на 7 листах
17.	Разбивочный чертеж, ЗУ-2, М 1:500	на 2 листах
18.	Разбивочный чертеж, ЗУ-3, М 1:500	на 4 листах

Проект разработан в соответствии с действующими нормами и правилами и предусматривает мероприятия, обеспечивающие взрывную, взрывопожарную и пожарную безопасность при эксплуатации зданий.
Главный инженер проекта.

Изм	Колуч.	Лист	№ док.	Подп.	Дата
Ген.Директор		Дорошенко С.И.			
ГИП		Бойко В.В.			
Инженер		Сливкин А.Н.			

789-18-ПДП

Заказчик: Администрация Стародеревянковского сельского поселения

Проект планировки и проект межевания территории земельного участка линейного объекта "Реконструкция водопроводных сетей в Стародеревянковском сельском поселении Каневского района"

Стадия	Лист	Листов
П	1	125

Общие данные

ООО "Архитектурно-градостроительный центр"

Согласовано

Взам. инв. №

Подпись и дата

Инв. № подл.

ВЕДОМОСТЬ РАБОЧИХ ЧЕРТЕЖЕЙ ОСНОВНОГО КОМПЛЕКТА

№ п/п	Наименование чертежа	Примечание
19.	Разбивочный чертеж, ЗУ-4, М 1:500	на 3 листах
20.	Разбивочный чертеж, ЗУ-5, М 1:500	на 3 листах
21.	Схема вертикальной планировки территории земельного участка, ЗУ-1, М 1:500	на 7 листах
22.	Схема вертикальной планировки территории земельного участка, ЗУ-2, М 1:500	на 2 листах
23.	Схема вертикальной планировки территории земельного участка, ЗУ-3, М 1:500	на 4 листах
24.	Схема вертикальной планировки территории земельного участка, ЗУ-4, М 1:500	на 3 листах
25.	Схема вертикальной планировки территории земельного участка, ЗУ-5, М 1:500	на 3 листах
26.	Схема существующих инженерных коммуникаций в границах полосы отвода, ЗУ-1, М 1:500	на 7 листах
27.	Схема существующих инженерных коммуникаций в границах полосы отвода, ЗУ-2, М 1:500	на 2 листах
28.	Схема существующих инженерных коммуникаций в границах полосы отвода, ЗУ-3, М 1:500	на 4 листах
29.	Схема существующих инженерных коммуникаций в границах полосы отвода, ЗУ-4, М 1:500	на 3 листах
30.	Схема существующих инженерных коммуникаций в границах полосы отвода, ЗУ-5, М 1:500	на 3 листах
31.	Чертеж красных линий, ЗУ-1, М 1:500	на 7 листах
32.	Чертеж красных линий, ЗУ-2, М 1:500	на 2 листах
33.	Чертеж красных линий, ЗУ-3, М 1:500	на 4 листах
34.	Чертеж красных линий, ЗУ-4, М 1:500	на 3 листах
35.	Чертеж красных линий, ЗУ-5, М 1:500	на 3 листах
36.	Схема охранных зон от инженерных коммуникаций в границах полосы отвода, ЗУ-1, М 1:500	на 7 листах
37.	Схема охранных зон от инженерных коммуникаций в границах полосы отвода, ЗУ-2, М 1:500	на 2 листах
38.	Схема охранных зон от инженерных коммуникаций в границах полосы отвода, ЗУ-3, М 1:500	на 4 листах
39.	Схема охранных зон от инженерных коммуникаций в границах полосы отвода, ЗУ-4, М 1:500	на 3 листах
40.	Схема охранных зон от инженерных коммуникаций в границах полосы отвода, ЗУ-5, М 1:500	на 3 листах

Согласовано

Взам. инв. №

Подпись и дата

Инв. № подл.

Изм.	Кол.уч.	Лист	№ док.	Подп.	Дата
Ген.Директор		Дорошенко С.И.			
ГИП		Бойко В.В.			
Инженер		Слибкин А.Н.			

789-18-ПДП

Заказчик: Администрация Стародеревянковского сельского поселения

Проект планировки и проект межевания территории земельного участка линейного объекта: "Реконструкция водопроводных сетей в Стародеревянковском сельском поселении Конаковского района"

Стадия	Лист	Листов
П	2	125

Общие данные

ООО "Архитектурно-градостроительный центр"

Схема расположения элемента планировочной структуры ЗУ-1, М 1:5000

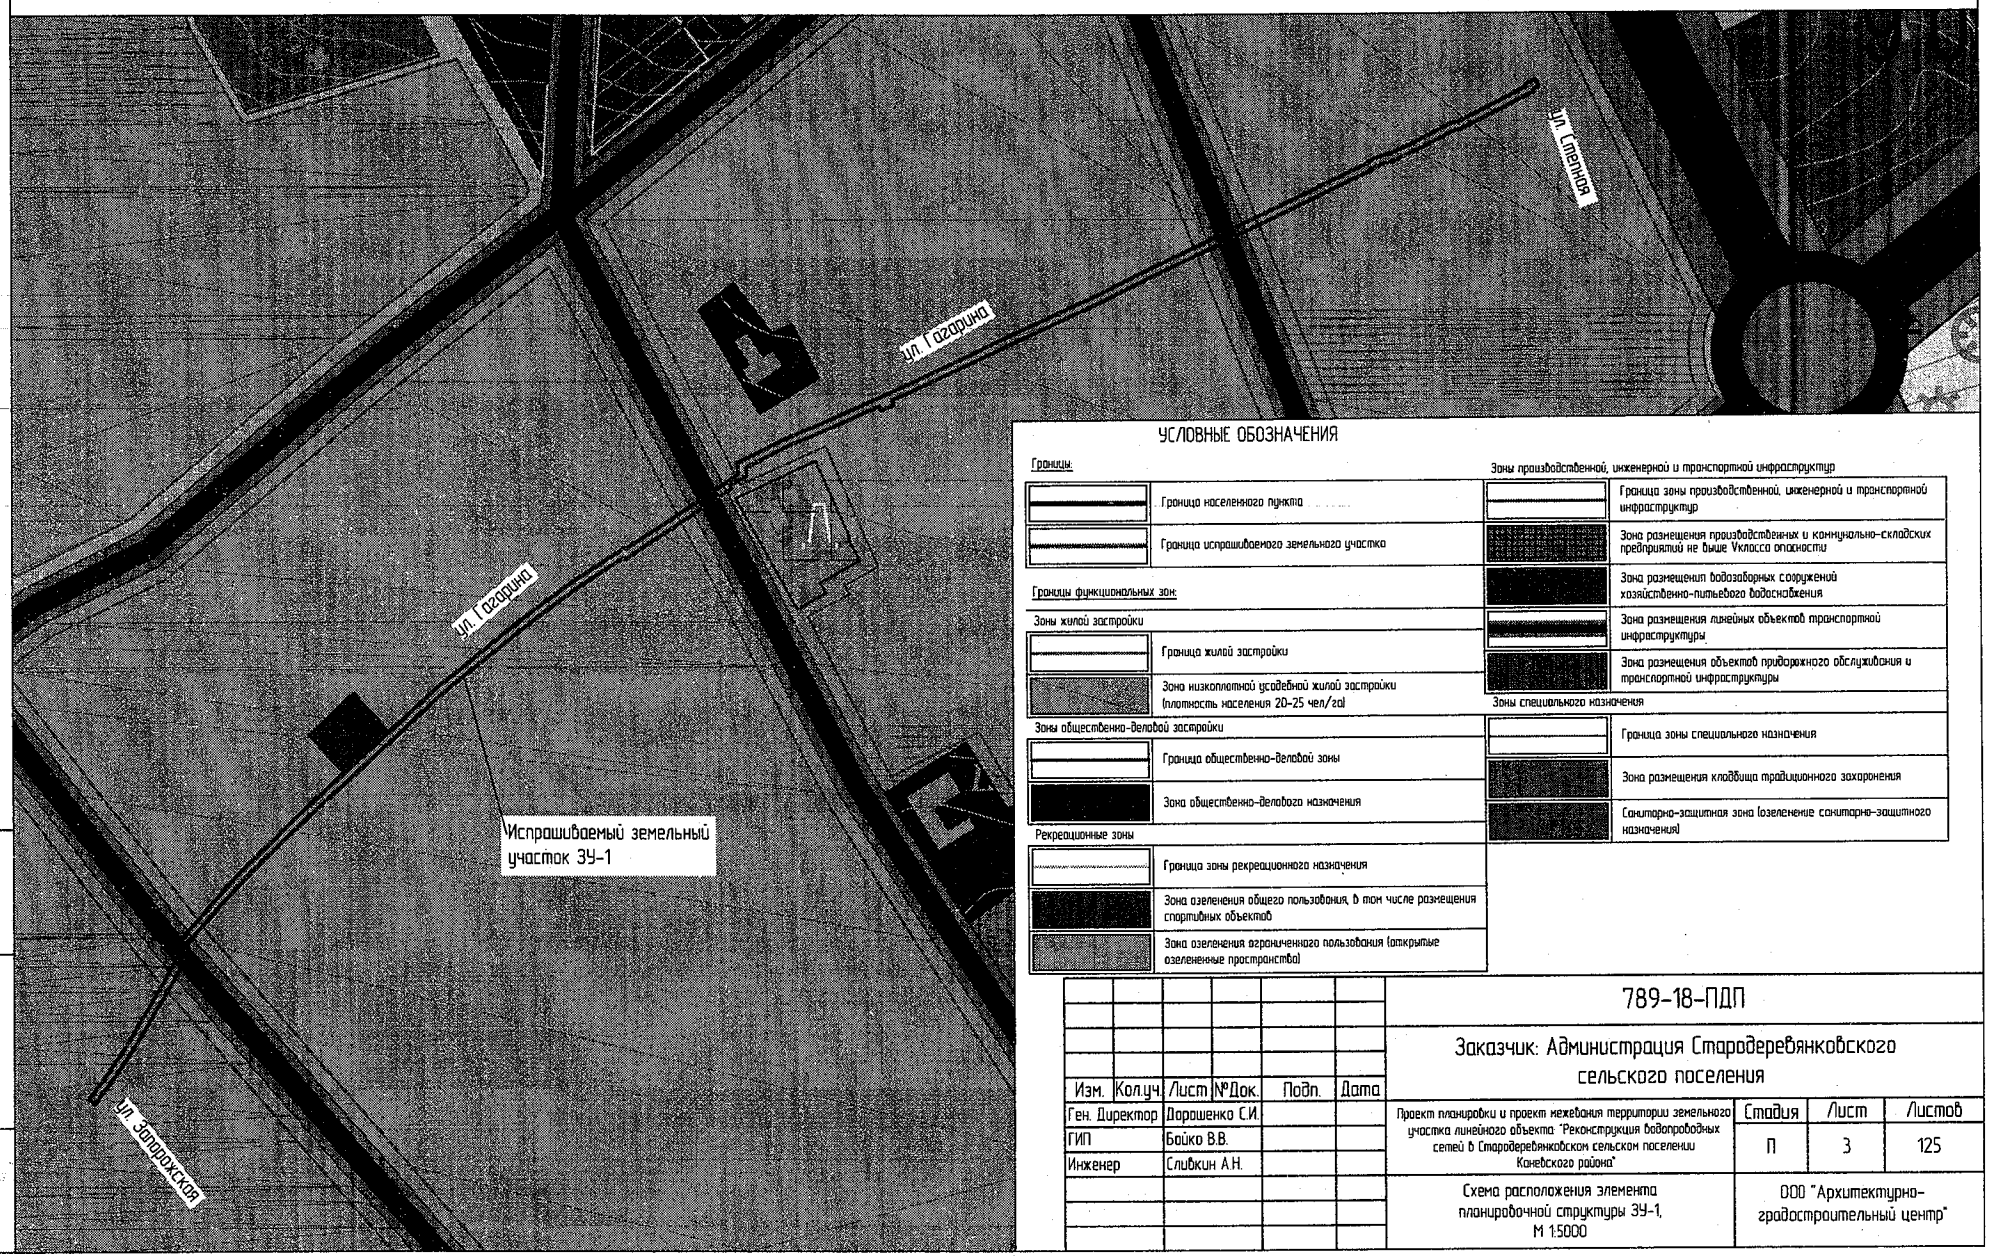

УСЛОВНЫЕ ОБОЗНАЧЕНИЯ

Границы:

- Граница населенного пункта
- Граница испрашиваемого земельного участка

Границы функциональных зон:

Зоны жилой застройки

- Граница жилой застройки
- Зона низкоплотной усадебной жилой застройки (плотность населения 20-25 чел/га)

Зоны общественно-деловой застройки

- Граница общественно-деловой зоны
- Зона общественно-делового назначения

Рекреационные зоны

- Граница зоны рекреационного назначения
- Зона озеленения общего пользования, в том числе размещения спортивных объектов
- Зона озеленения ограниченного пользования (открытые озелененные пространства)

Зоны производственной, инженерной и транспортной инфраструктур

- Граница зоны производственной, инженерной и транспортной инфраструктур
- Зона размещения производственных и коммунально-складских предприятий не выше V класса опасности
- Зона размещения водозаборных сооружений хозяйственно-питьевого водоснабжения
- Зона размещения линейных объектов транспортной инфраструктуры
- Зона размещения объектов придорожного обслуживания и транспортной инфраструктуры

Зоны специального назначения

- Граница зоны специального назначения
- Зона размещения кладбища традиционного захоронения
- Санитарно-защитная зона (озеленение санитарно-защитного назначения)

Изм.	Кол.уч.	Лист	№Док.	Подп.	Дата
Ген. Директор		Дорошенко С.И.			
ГИП		Бойко В.В.			
Инженер		Сливкин А.Н.			

789-18-ПДП

Заказчик: Администрация Стародеревянковского сельского поселения

Проект планировки и проект межевания территории земельного участка линейного объекта: "Реконструкция водопроводных сетей в Стародеревянковском сельском поселении Конёвского района"

Стадия	Лист	Листов
П	3	125

Схема расположения элемента планировочной структуры ЗУ-1, М 1:5000

ООО "Архитектурно-градостроительный центр"

Взам. инв.№ | Подп. и дата | Инв.№ подл.

Схема расположения элемента планировочной структуры ЗУ-2, ЗУ-3, ЗУ-4, М 1:5000

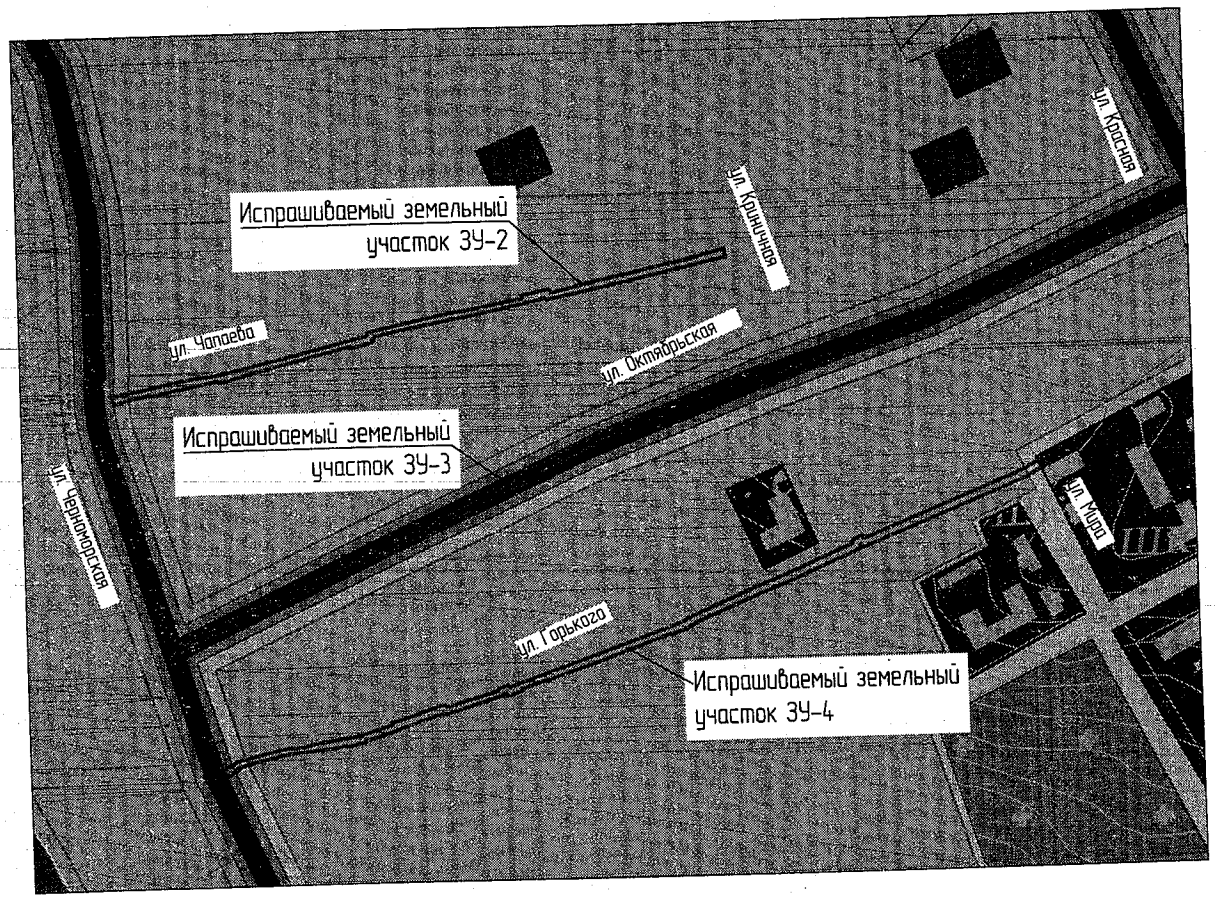

УСЛОВНЫЕ ОБОЗНАЧЕНИЯ

Границы:

- Граница испрашиваемых земельных участков

Границы функциональных зон:

Зоны жилой застройки:

- Граница жилой застройки
- Зона низкоплотной усадебной жилой застройки (плотность населения 20-25 чел/га)

Зоны общественно-деловой застройки:

- Граница общественно-деловой зоны
- Зона общественно-делового назначения

Рекреационные зоны:

- Граница зоны рекреационного назначения
- Зона озеленения ограниченного пользования (открытые озелененные пространства)

Зоны производственной, инженерной и транспортной инфраструктур:

- Граница зоны производственной, инженерной и транспортной инфраструктур
- Зона размещения водозаборных сооружений хозяйственно-питьевого водоснабжения
- Зона размещения линейных объектов транспортной инфраструктуры

Зоны специального назначения:

- Граница зоны специального назначения
- Зона размещения кладбища традиционного захоронения

Изм.	Кол.уч.	Лист	№Док.	Подп.	Дата
Ген. Директор		Дорошенко С.И.			
ГИП		Бойко В.В.			
Инженер		Сливкин А.Н.			

789-18-ПДП

Заказчик: Администрация Стародеревянковского сельского поселения

Проект планировки и проект межевания территории земельного участка линейного объекта "Реконструкция водопроводных сетей в Стародеревянковском сельском поселении Коневского района"	Стадия	Лист	Листов
	П	4	125
Схема расположения элемента планировочной структуры ЗУ-2, ЗУ-3, ЗУ-4, М 1:5000	ООО "Архитектурно-градостроительный центр"		

Взам. инв.№ | Подп. и дата | Инв.№ подл.

Схема расположения элемента планировочной структуры ЗУ-5, М 1:5000

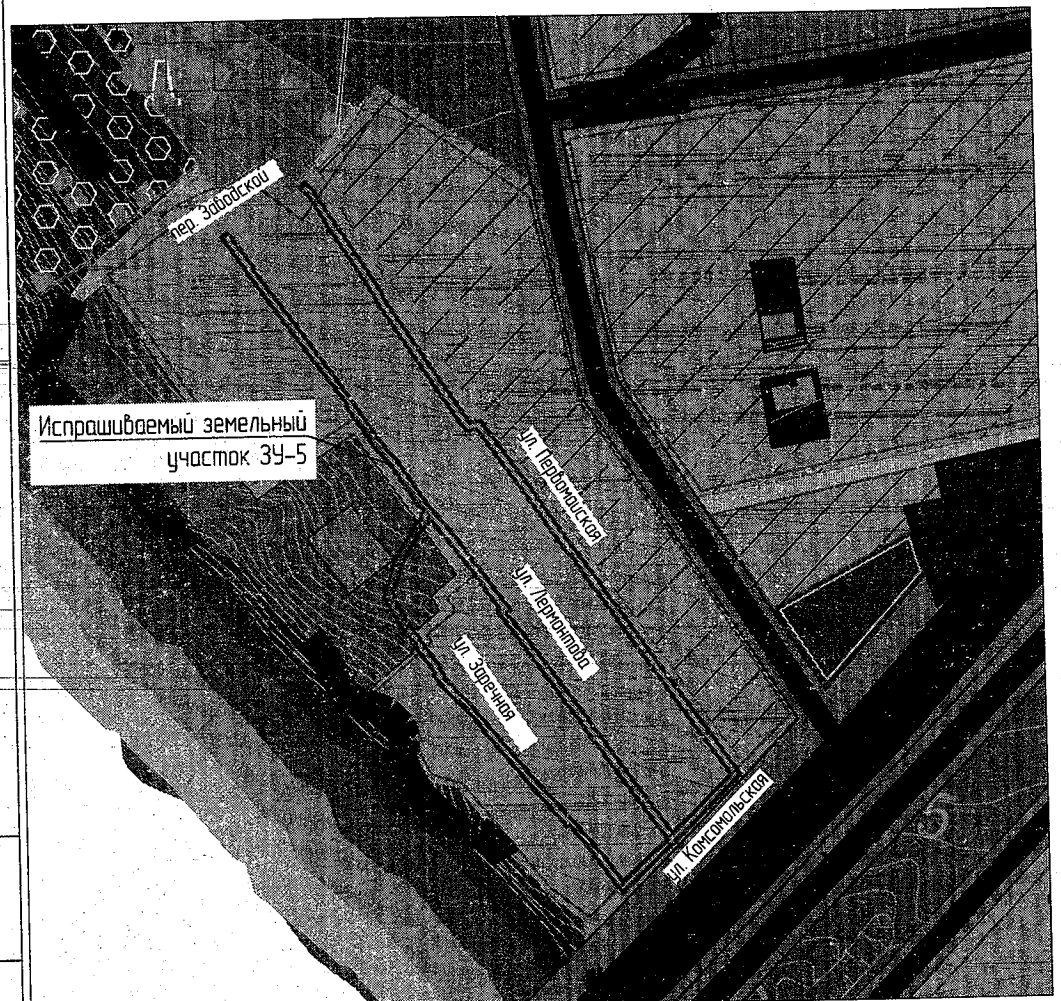

УСЛОВНЫЕ ОБОЗНАЧЕНИЯ

Границы

- Граница сельского поселения
- Граница населенного пункта
- Граница испрашиваемого земельного участка

Границы функциональных зон:

Зоны жилой застройки

- Граница жилой застройки
- Зона низкоплотной усадебной жилой застройки (плотность населения 20–25 чел/га)
- Зона среднеплотной 2–3 этажной жилой застройки (плотность населения 130–150 чел/га)

Зоны общественно-деловой застройки

- Граница общественно-деловой зоны
- Зона общественно-делового назначения

Рекреационные зоны

- Граница зоны рекреационного назначения
- Зона озеленения общего пользования, в том числе размещения спортивных объектов
- Зона озеленения ограниченного пользования (открытые озелененные пространства)

Зоны производственной, инженерной и транспортной инфраструктур

- Граница зоны производственной, инженерной и транспортной инфраструктур
- Зона размещения производственных и коммунально-складских предприятий не выше V класса опасности
- Зона размещения водозаборных сооружений хозяйственно-питьевого водоснабжения
- Зона размещения линейных объектов транспортной инфраструктуры
- Зона размещения объектов придорожного обслуживания и транспортной инфраструктуры

Зоны сельскохозяйственного использования

- Садово-дачные хозяйства

Зоны специального назначения

- Граница зоны специального назначения
- Зона размещения кладбища традиционного захоронения
- Санитарно-защитная зона (озеленение санитарно-защитного назначения)

Изм.	Кол.уч.	Лист	№Док.	Подп.	Дата
Ген. Директор		Дорошенко С.И.			
ГИП		Бойко В.В.			
Инженер		Слубкин А.Н.			

789-18-ПДП

Заказчик: Администрация Стародеревянковского сельского поселения

Проект планировки и проект межевания территории земельного участка линейного объекта "Реконструкция водопроводных сетей в Стародеревянковском сельском поселении Каневского района"	Стадия	Лист	Листов
	П	5	125
Схема расположения элемента планировочной структуры ЗУ-5, М 1:5000	ООО "Архитектурно-градостроительный центр"		

Взам. инв.№ | Подп. и дата | Инв.№ подл.

Схема использования территории в период подготовки проекта планировки территории ЗУ-1, М 1:5000

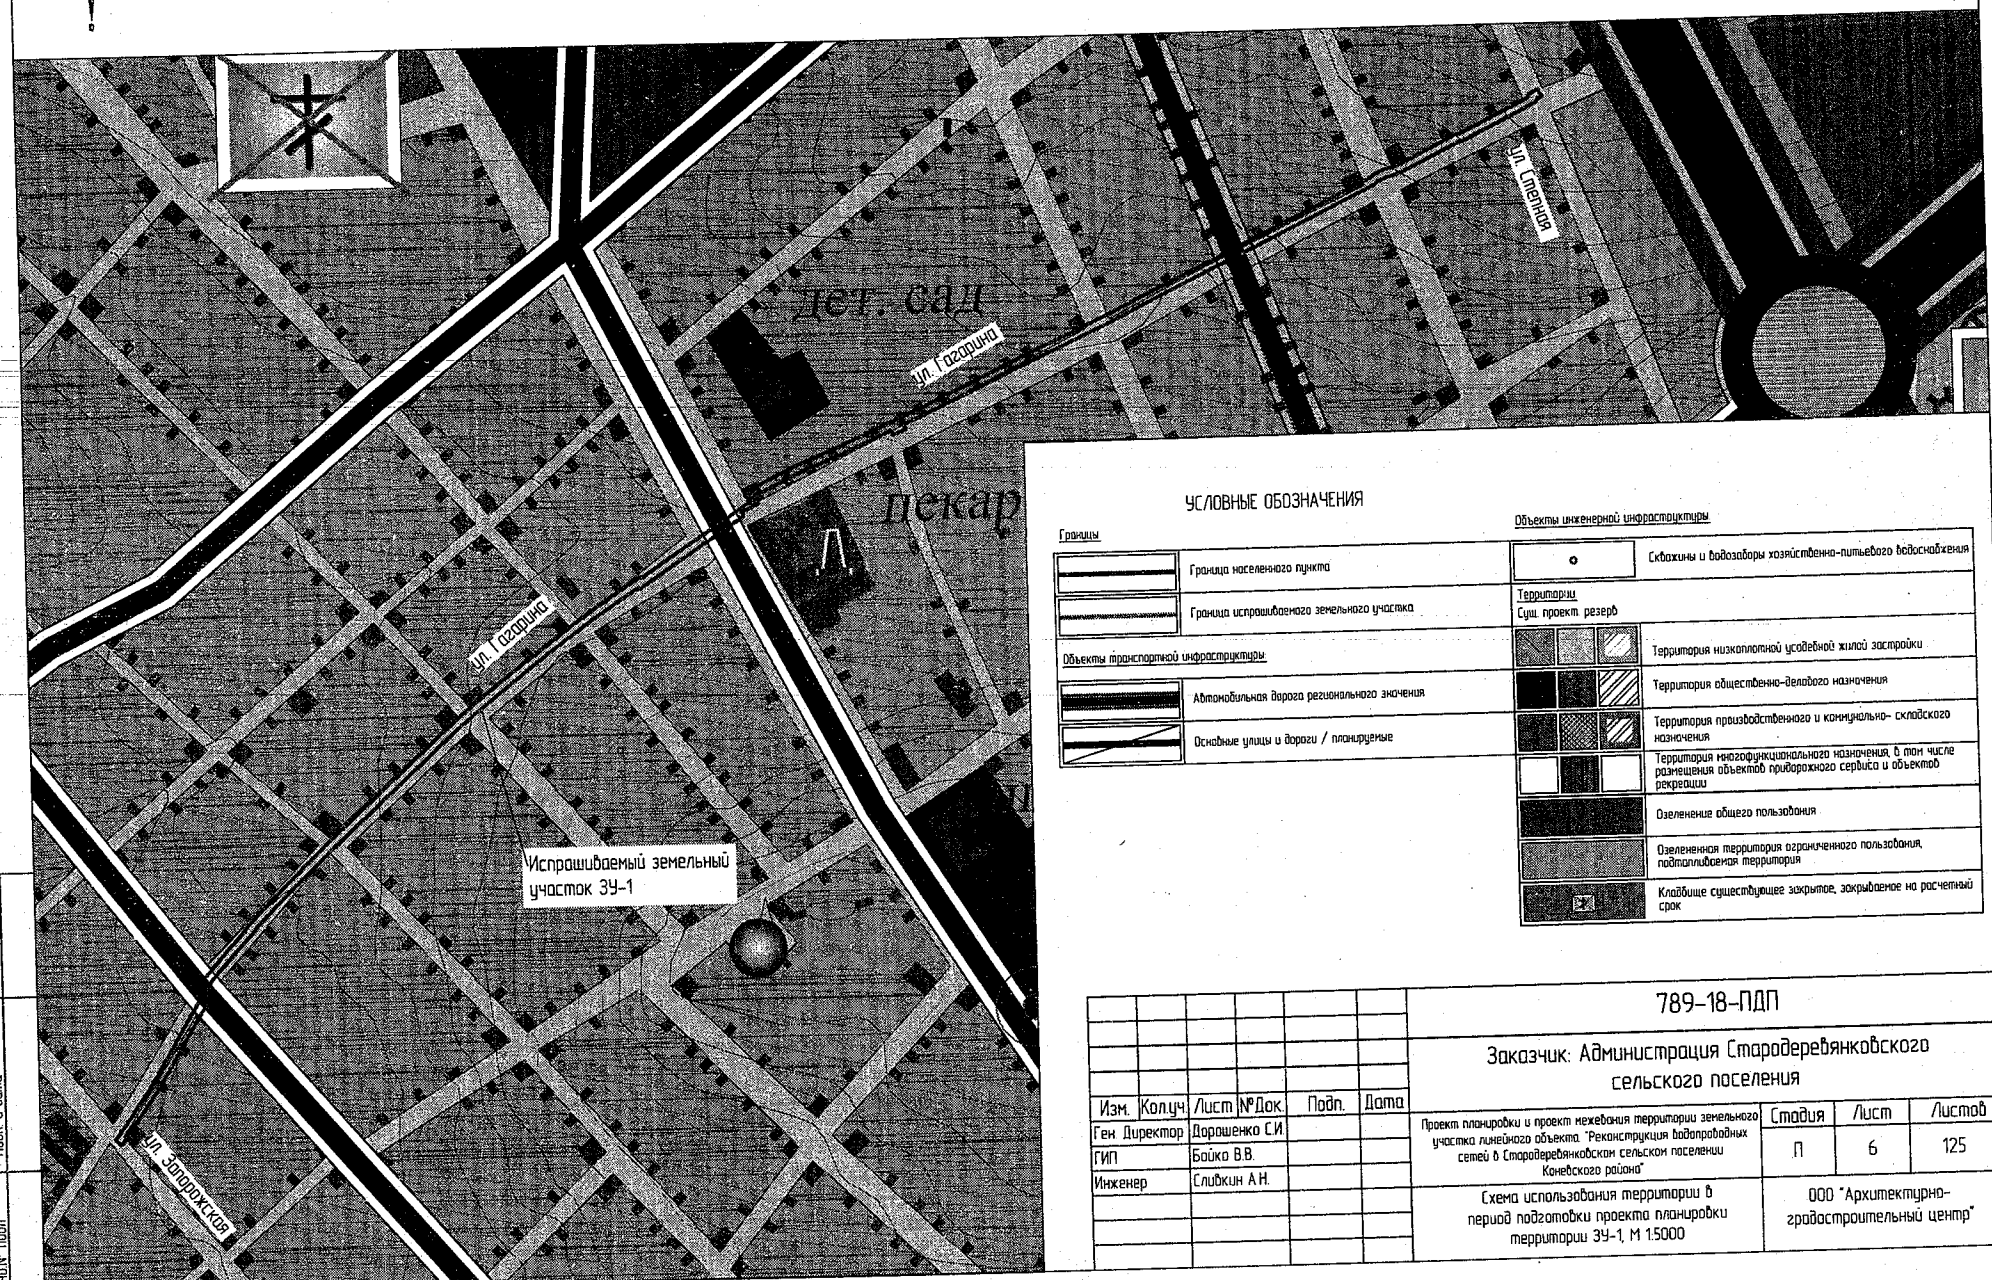

УСЛОВНЫЕ ОБОЗНАЧЕНИЯ

Границы

- Граница населенного пункта
- Граница испрашиваемого земельного участка

Объекты транспортной инфраструктуры

- Автомобильная дорога регионального значения
- Основные улицы и дороги / планируемые

Объекты инженерной инфраструктуры

- Скважины и водозаборы хозяйственно-питьевого водоснабжения

Территории

Сущ. проект резерв

- Территория низкоплотной усадебной жилой застройки
- Территория общественно-делового назначения
- Территория производственного и коммунально- складского назначения
- Территория многофункционального назначения, в том числе размещения объектов приворотного сервиса и объектов рекреации
- Озеленение общего пользования
- Озелененная территория ограниченного пользования, подтапливаемая территория
- Кладбище существующее закрытое, закрываемое на расчетный срок

Изм.	Кол.уч.	Лист	№Док.	Подп.	Дата
Ген. Директор		Дорошенко С.И.			
ГИП		Бойко В.В.			
Инженер		Сливкин А.Н.			

789-18-ПДП

Заказчик: Администрация Стародеревянковского сельского поселения

Проект планировки и проект межевания территории земельного участка линейного объекта: "Реконструкция водопроводных сетей в Стародеревянковском сельском поселении Конаковского района"	Стадия	Лист	Листов
	П	6	125
Схема использования территории в период подготовки проекта планировки территории ЗУ-1, М 1:5000	ООО "Архитектурно-градостроительный центр"		

Взам. инв.№ | Подп. и дата | Инв.№ подл.

Схема использования территории в период подготовки проекта планировки территории ЗУ-2, ЗУ-3, ЗУ-4, М 1:5000

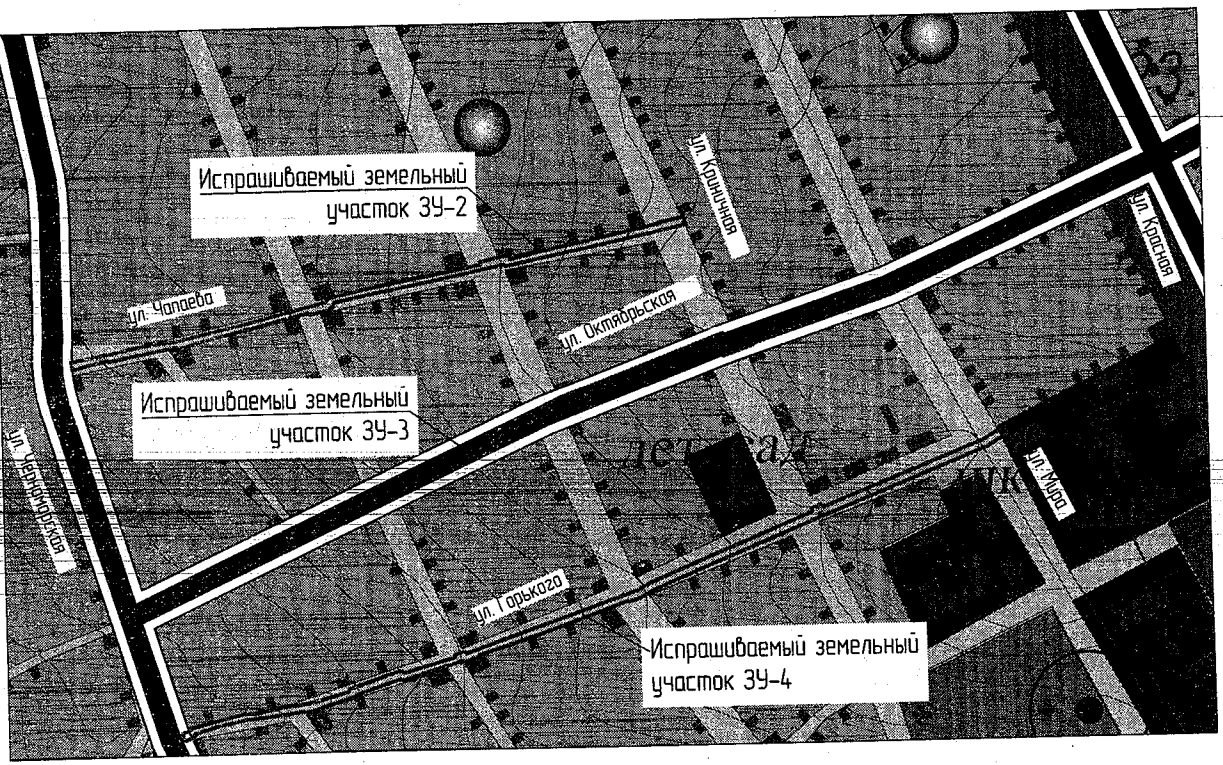

УСЛОВНЫЕ ОБОЗНАЧЕНИЯ

Границы

- Граница испрашиваемых земельных участков

Объекты транспортной инфраструктуры:

- Основные улицы и дороги / планируемые

Территории
Сущ. проект резерв

- Территория низкоплотной усадебной жилой застройки
- Территория общественно-делового назначения
- Озеленение общего пользования
- Кладбище существующее закрытое, закрываемое на расчетный срок

Объекты инженерной инфраструктуры:

- Скважины и водозаборы хозяйственно-питьевого водоснабжения

Объекты историко-культурного наследия:

- Памятник архитектуры с границей временной охранной зоны
- Памятник истории с границей временной охранной зоны

Изм.	Кол.уч.	Лист	№Док.	Подп.	Дата
Ген. Директор		Дорошенко С.И.			
ГИП		Бойко В.В.			
Инженер		Сливкин А.Н.			

789-18-ПДП

Заказчик: Администрация Стародеревянковского сельского поселения

Проект планировки и проект межевания территории земельного участка линейного объекта: "Реконструкция водопроводных сетей в Стародеревянковском сельском поселении Каневского района"	Стадия	Лист	Листов
	П	7	125
Схема использования территории в период подготовки проекта планировки территории ЗУ-2, ЗУ-3, ЗУ-4 М 1:5000	ООО "Архитектурно-градостроительный центр"		

Взам. инв.№ | Подп. и дата | Инв.№ подл.

Схема использования территории в период подготовки проекта планировки территории ЗУ-5, М 1:5000

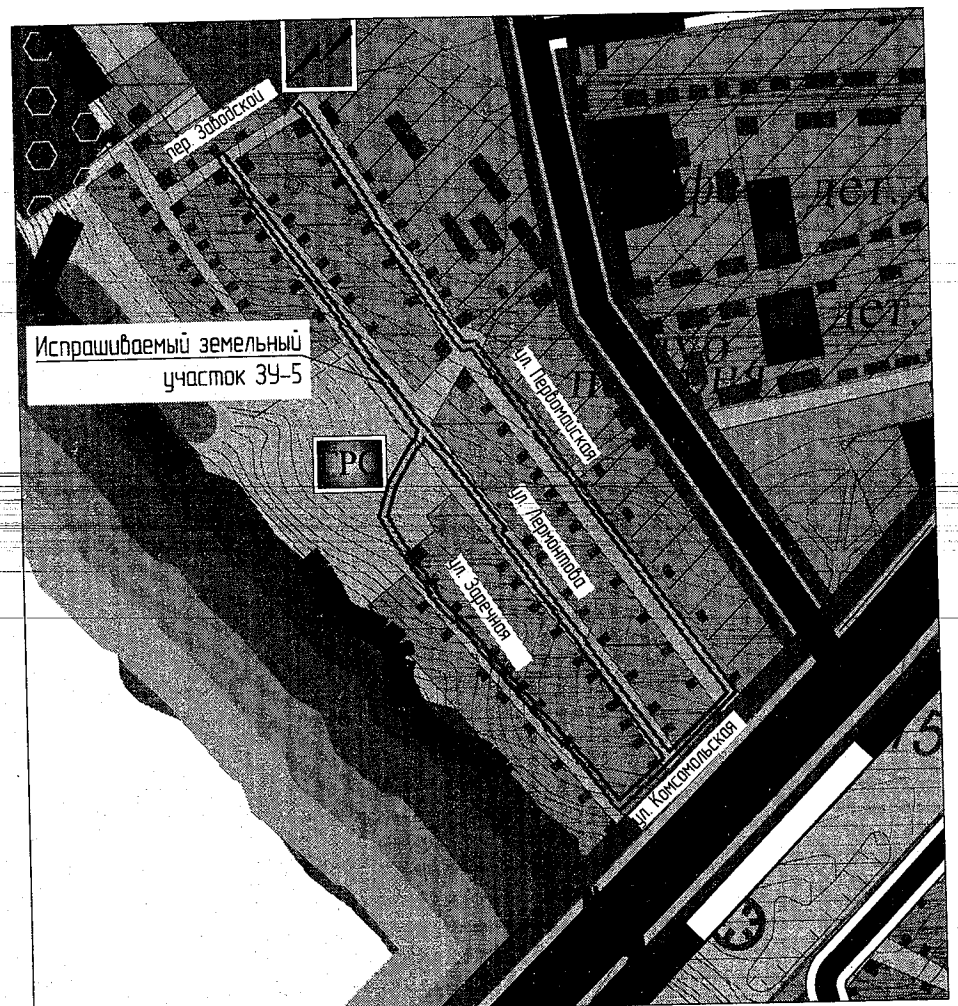

УСЛОВНЫЕ ОБОЗНАЧЕНИЯ

Границы:

- Граница сельского поселения
- Граница населенного пункта
- Граница испрашиваемого земельного участка

Объекты транспортной инфраструктуры:

- Автомобильная дорога регионального значения
- Основные улицы и дороги / планируемые
- Железная дорога

Территории:
Сущ. проект. резерв

- Территория низкоплотной усадебной жилой застройки
- Территория среднеплотной 2-3 этажной жилой застройки
- Территория общественно-делового назначения
- Территория производственного и коммунально- складского назначения
- Территория садово-дачных товариществ
- Озелененная территория ограниченного пользования, подлежащая территория

Объекты инженерной инфраструктуры:

- Трансформаторная электроподстанция
- Газораспределительная станция

Изм.	Кол.уч.	Лист	№Док.	Подп.	Дата
Ген. Директор		Дорошенко С.И.			
ГИП		Бойко В.В.			
Инженер		Сливкин А.Н.			

789-18-ПДП

Заказчик: Администрация Стародеревянковского сельского поселения

Проект планировки и проект межевания территории земельного участка линейного объекта "Реконструкция водопроводных сетей в Стародеревянковском сельском поселении Конаковского района"	Стадия	Лист	Листов
	П	8	125
Схема использования территории в период подготовки проекта планировки территории ЗУ-5, М 1:5000	ООО "Архитектурно-градостроительный центр"		

Взам. инв.№ | Подп. и дата | Инв.№ подл.

Схема границ зон с особыми условиями использовании территории ЗУ-1, М 1:5000

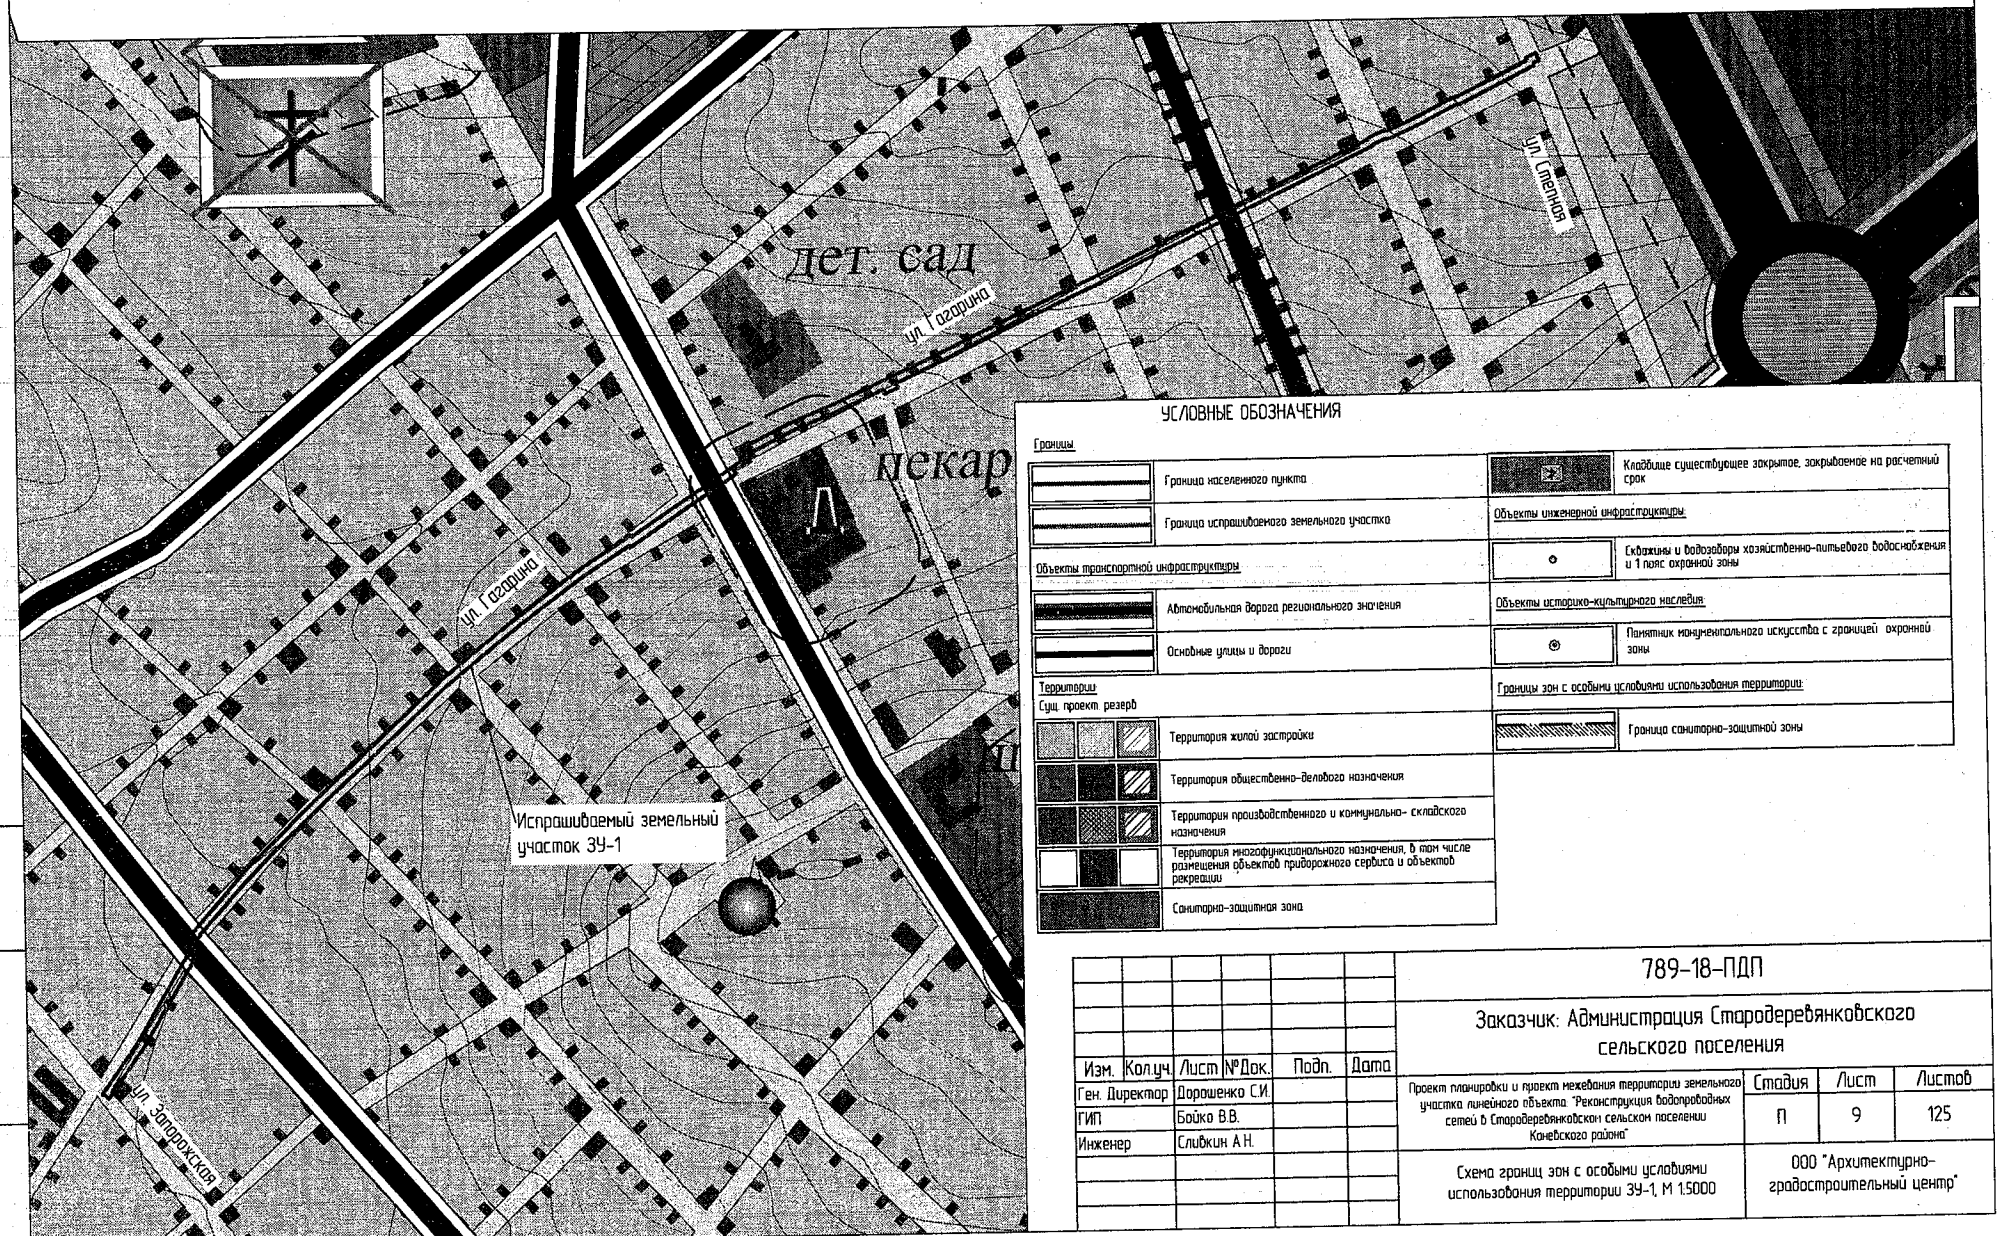

УСЛОВНЫЕ ОБОЗНАЧЕНИЯ

Границы

- Граница населенного пункта
- Граница испрашиваемого земельного участка

Объекты транспортной инфраструктуры

- Автомобильная дорога регионального значения
- Основные улицы и дороги

Территории

Сущ. проект. резерв

- Территория жилой застройки
- Территория общественно-делового назначения
- Территории производственного и коммунально- складского назначения
- Территория многофункционального назначения, в том числе размещения объектов приворожного сервиса и объектов рекреации
- Санитарно-защитная зона

- Кладбище существующее закрытое, закрываемое на расчетный срок

Объекты инженерной инфраструктуры

- Скважины и водозаборы хозяйственно-питьевого водоснабжения и 1 пояс охранной зоны

Объекты историко-культурного наследия

- Памятник монументального искусства с границей охранной зоны

Границы зон с особыми условиями использования территории

- Граница санитарно-защитной зоны

Изм.	Кол.уч.	Лист	№Док.	Подп.	Дата
Ген. Директор		Дорошенко С.И.			
ГИП		Бойко В.В.			
Инженер		Сливкин А.Н.			

789-18-ПДП

Заказчик: Администрация Стародеревянковского сельского поселения

Проект планировки и проект межевания территории земельного участка линейного объекта "Реконструкция водопроводных сетей в Стародеревянковском сельском поселении Конаковского района"

Стадия	Лист	Листов
П	9	125

Схема границ зон с особыми условиями использования территории ЗУ-1, М 1:5000

ООО "Архитектурно-градостроительный центр"

Взам. инв.№ | Подп. и дата | Инв.№ подл.

Схема границ зон с особыми условиями использовании территории ЗУ-2, ЗУ-3, ЗУ-4, М 1:5000

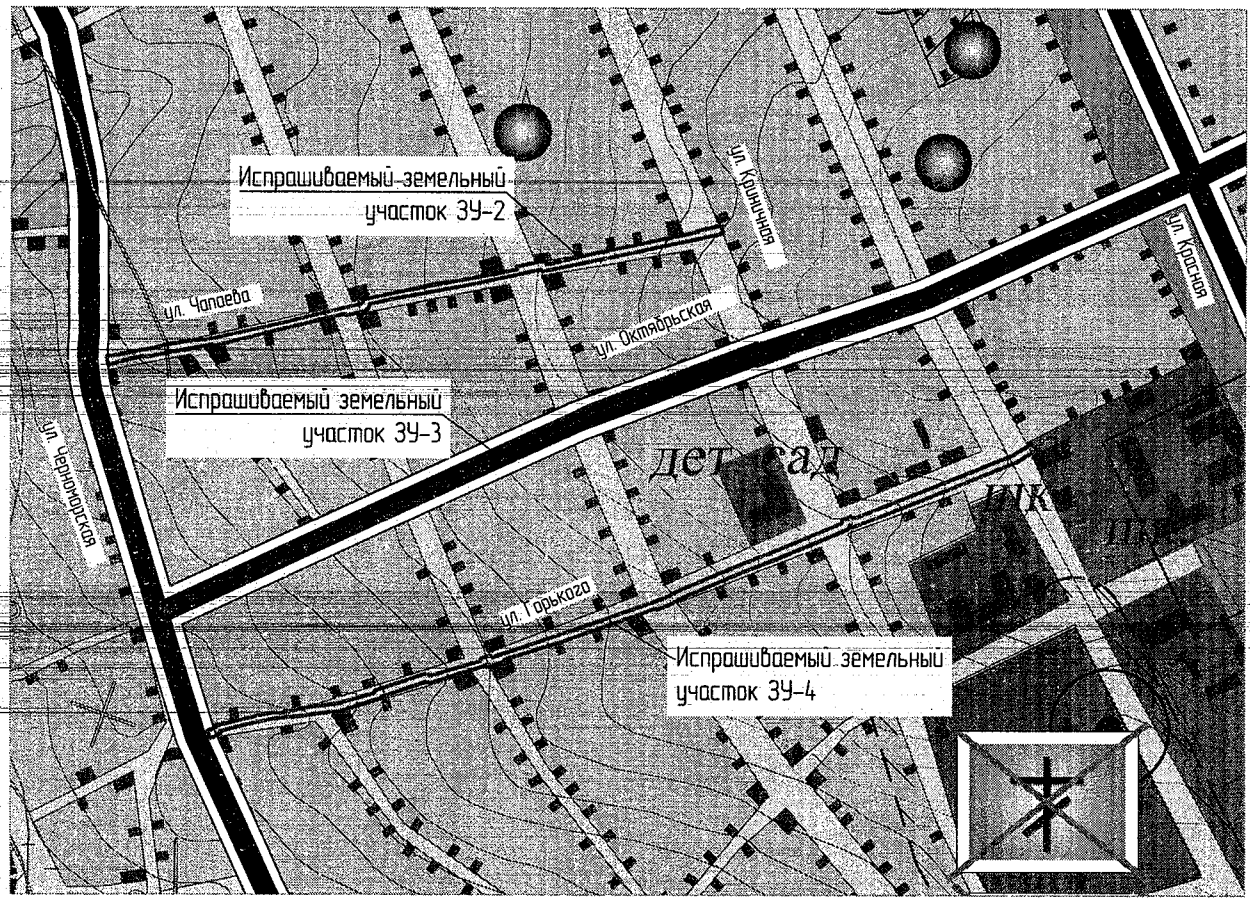

УСЛОВНЫЕ ОБОЗНАЧЕНИЯ

Границы:

- Граница испрашиваемых земельных участков

Объекты транспортной инфраструктуры:

- Основные улицы и дороги

Территории:
Сущ. проект. резерв

- Территория жилой застройки
- Территория общественно-делового назначения
- Санитарно-защитная зона
- Кладбище существующее закрытое, закрываемое на расчетный срок

Объекты инженерной инфраструктуры:

- Скважины и водозаборы хозяйственно-питьевого водоснабжения и 1 пояс охранной зоны

Объекты историко-культурного наследия:

- Памятник архитектуры с границей охранной зоны
- Памятник истории с границей охранной зоны

Границы зон с особыми условиями использования территории:

- Граница водоохранной зоны

Изм.	Кол.уч.	Лист	№Док.	Подп.	Дата
Ген. Директор		Дорошенко С.И.			
ГИП		Бойко В.В			
Инженер		Сливкин А.Н.			

789-18-ПДП

Заказчик: Администрация Стародеревянковского сельского поселения

Проект планировки и проект межевания территории земельного участка линейного объекта "Реконструкция водопроводных сетей в Стародеревянковском сельском поселении Каневского района"

Стадия	Лист	Листов
П	10	125

Схема границ зон с особыми условиями использования территории ЗУ-2, ЗУ-3, ЗУ-4, М 1:5000

ООО "Архитектурно-градостроительный центр"

Взам. инв.№ | Подп. и дата | Инв.№ подл.

Схема границ зон с особыми условиями использовании территории ЗУ-5 М 1:5000

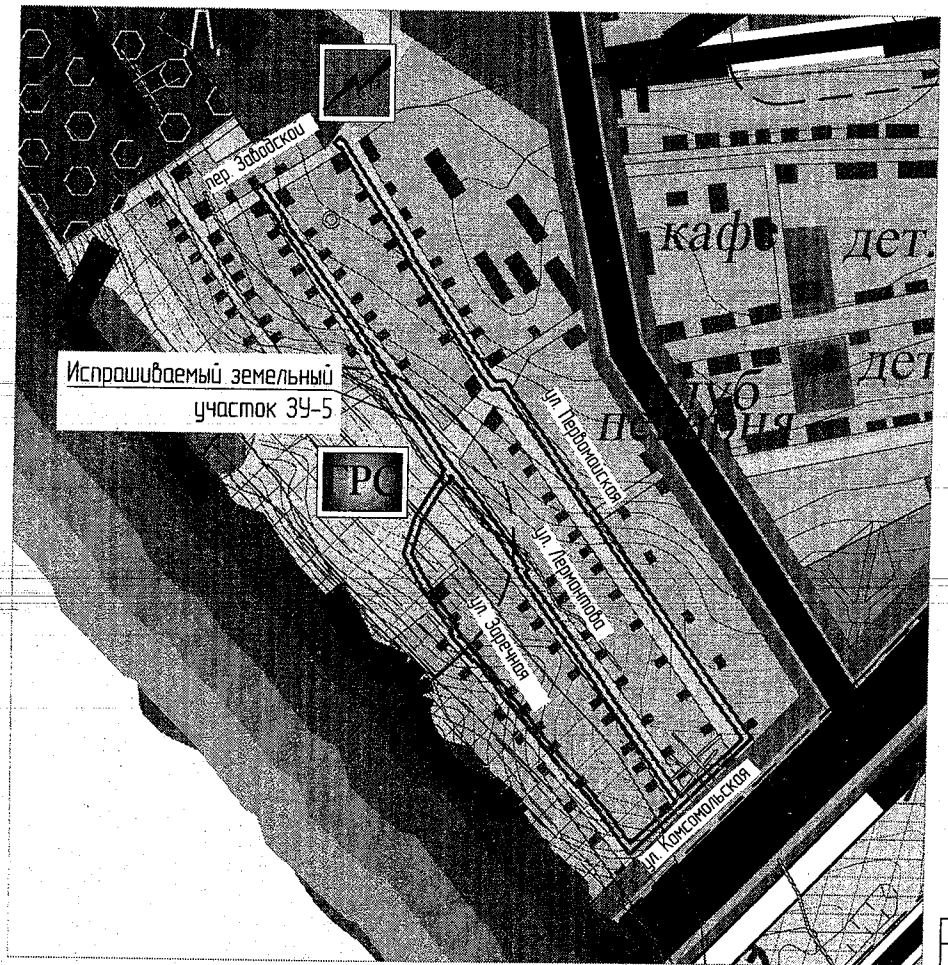

УСЛОВНЫЕ ОБОЗНАЧЕНИЯ

Границы

- Граница муниципального образования
- Граница населенного пункта
- Граница испрашиваемого земельного участка

Объекты транспортной инфраструктуры:

- Автомобильная дорога регионального значения
- Основные улицы и дороги
- Железная дорога и санитарно-защитная зона

Территории:
Сущ. проект. резерв

- Территория жилой застройки
- Территория общественно-делового назначения
- Территория производственного и коммунально- складского назначения
- Санитарно-защитная зона
- Земли сельскохозяйственного назначения
- Территория садоводово-дачных товариществ

Объекты инженерной инфраструктуры:

- Трансформаторная электроподстанция
- Газораспределительная станция

Границы зон с особыми условиями использования территории:

- Граница санитарно-защитной зоны
- Граница водоохранной зоны
- Граница прибрежной защитной полосы
- Граница зоны с инженерно-геологическими условиями средней сложности
- Граница зоны со сложными инженерно-геологическими условиями

Изм.	Кол.уч.	Лист	№Док.	Подп.	Дата
Ген. Директор		Дорошенко С.И.			
ГИП		Байко В.В.			
Инженер		Слидкин А.Н.			

789-18-ПДП

Заказчик: Администрация Стародеревянковского сельского поселения

Проект планировки и проект межевания территории земельного участка линейного объекта "Реконструкция водопроводных сетей в Стародеревянковском сельском поселении Конаковского района"	Стадия	Лист	Листов
	П	11	125
Схема границ зон с особыми условиями использования территории ЗУ-5, М 1:5000	ООО "Архитектурно-градостроительный центр"		

Взам. инв.№ | Подп. и дата | Инв.№ подл.

Чертеж планировки территории (основной чертеж), ЗУ-1, М 1:500

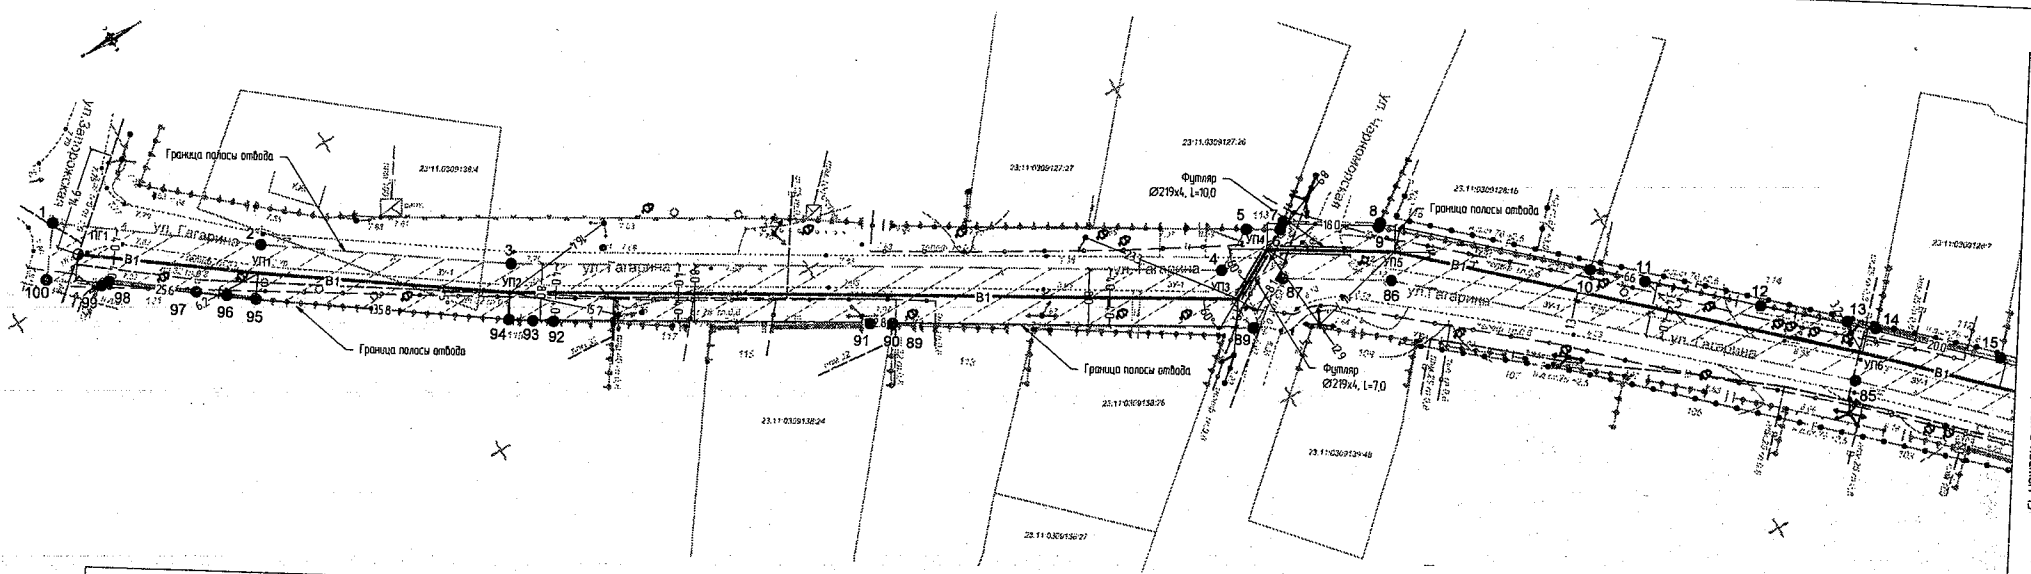

Линия совмещения с листом 13

Условные обозначения

Вид	Обозначения
	Граница земельного участка, согласно ГКН
23:11:0309138:4	Кадастровый номер участка, согласно ГКН
	Граница полосы отвода
	Полоса отвода
В	Существующий водопровод
В1	Проектируемый водопровод
	Проектируемый пожарный гидрант
	Существующие здания
●	Точки поворотных углов земельного участка.
1-100	Номера точек.

Примечание:

1. До начала производства земляных работ вызвать представителей организации эксплуатирующие инженерные сети.
2. В местах пересечения инженерных коммуникаций земляные работы производить вручную.
3. Прокладку системы водоснабжения выполнить в соответствии с требованиями СНиП 2.04.02-84 "Водоснабжение. Наружные сети и сооружения".

Изм.	Кол.уч.	Лист	№Док.	Подп.	Дата
Ген. Директор		Дорошенко С.И.			
ГИП		Бойко В.В.			
Инженер		Сливкин А.Н.			

789-18-ПДП

Заказчик: Администрация Стародеревянковского сельского поселения

Проект планировки и проект межевания территории земельного участка линейного объекта "Реконструкция водопроводных сетей в Стародеревянковском сельском поселении Кавказского района"

Стадия	Лист	Листов
П	12	125

Чертеж планировки территории (основной чертеж), ЗУ-1, М 1:500

ООО "Архитектурно-градостроительный центр"

Инв.№ подл. | Подп. и дата | Взам. инв.№

Чертеж планировки территории (основной чертеж), ЗУ-1, М 1:500

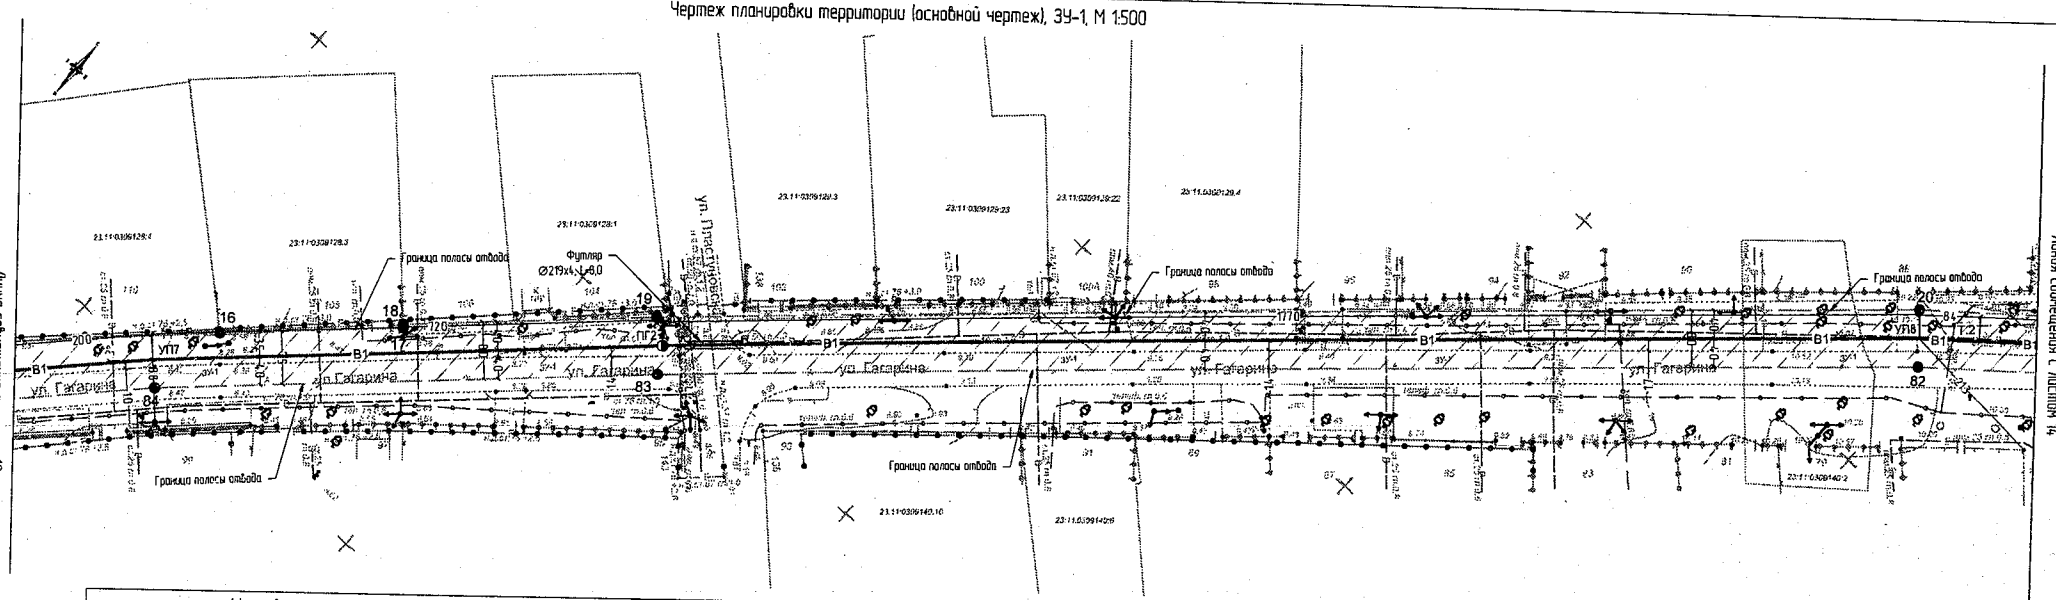

Условные обозначения

Вид	Обозначения
	Граница земельного участка, согласно ГКН
23:11:0309138:4	Кадастровый номер участка, согласно ГКН
	Граница полосы отвода
	Полоса отвода
В	Существующий водопровод
В1	Проектируемый водопровод
	Проектируемый пожарный гидрант
	Существующие здания
	Точки поворотных углов земельного участка
1-100	Номера точек.

Примечание:

1. До начала производства земляных работ вызвать представителей организации эксплуатирующие инженерные сети.
2. В местах пересечения инженерных коммуникаций земляные работы производить вручную.
3. Прокладку системы водоснабжения выполнить в соответствии с требованиями СНиП 2.04.02-84 "Водоснабжение. Наружные сети и сооружения".

Изм.	Колуч.	Лист	№Док.	Подп.	Дата
Ген. Директор		Дорошенко С.И.			
ГИП		Бойко В.В.			
Инженер		Сливкин А.Н.			

789-18-ПДП

Заказчик: Администрация Старадеревянковского сельского поселения

Проект планировки и проект межевания территории земельного участка линейного объекта "Реконструкция водопроводных сетей в Старадеревянковском сельском поселении Каневского района"	Стадия	Лист	Листов
	П	13	125
Чертеж планировки территории (основной чертеж), ЗУ-1, М 1:500	ООО "Архитектурно-градостроительный центр"		

Инв.№ подл. | Подп. и дата | Взам. инв.№

Чертеж планировки территории (основной чертеж), ЗУ-1, М 1:500

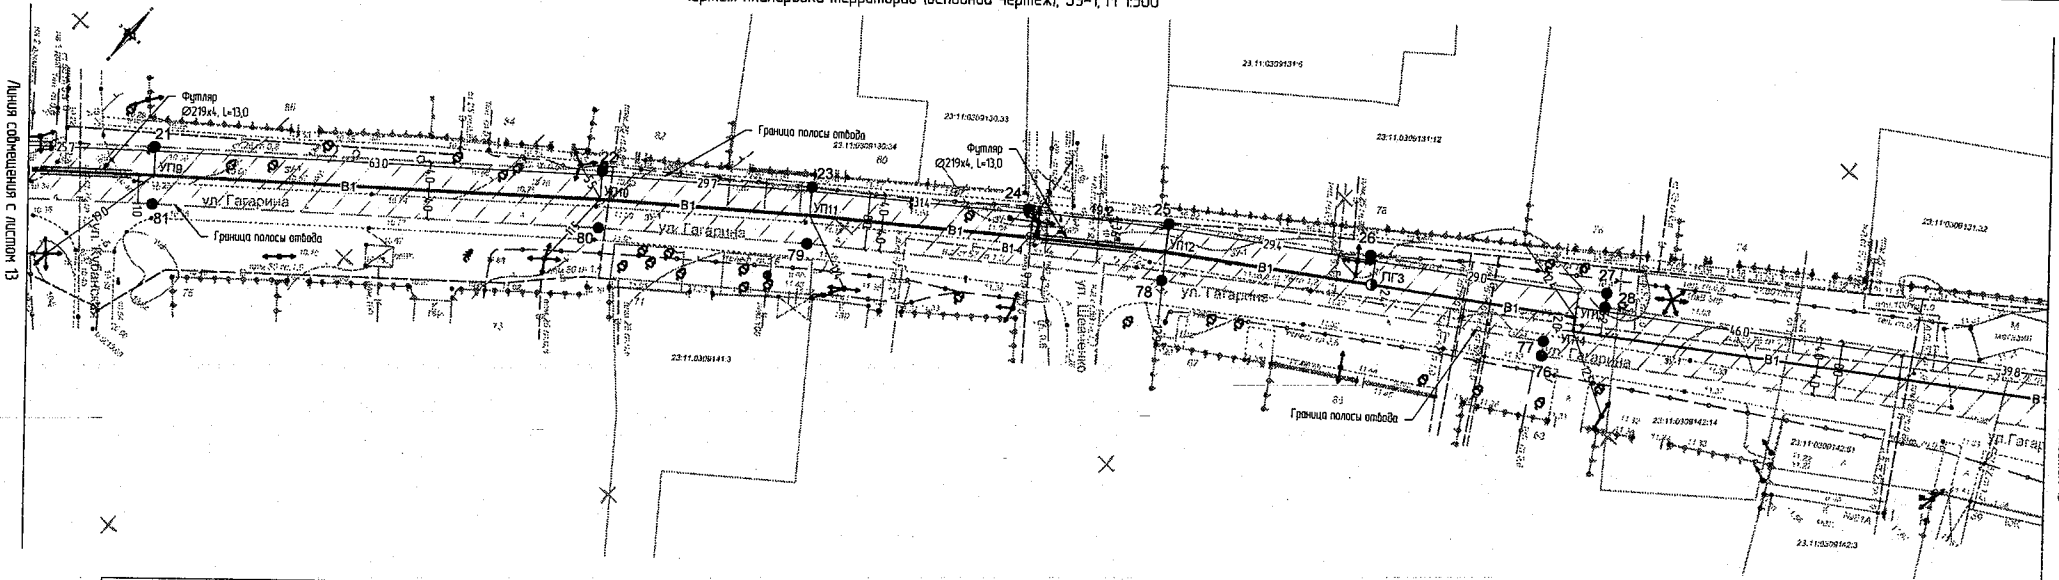

Условные обозначения

Вид	Обозначения
———	Граница земельного участка, согласно ГКН
23:11:0309138:4	Кадастровый номер участка, согласно ГКН
....	Граница полосы отвода
	Полоса отвода
..... В	Существующий водопровод
—В1—	Проектируемый водопровод
—◑—	Проектируемый пожарный гидрант
—⊗—	Проектируемый колодец с задвижкой
	Существующие здания
●	Точки поворотных углов земельного участка.
1-100	Номера точек.

Примечание:

1. До начала производства земляных работ вызвать представителей организации эксплуатирующие инженерные сети
2. В местах пересечения инженерных коммуникаций земляные работы производить вручную.
3. Прокладку системы водоснабжения выполнить в соответствии с требованиями СНиП 2.04.02-84 "Водоснабжение. Наружные сети и сооружения".

Изм.	Кол.уч	Лист	№Док.	Подп.	Дата
Ген. Директор		Дорошенко СИ			
ГИП		Бойко ВВ			
Инженер		Слабкин АН			

789-18-ПДП

Заказчик: Администрация Стародеревянковского сельского поселения

Проект планировки и проект межевания территории земельного участка линейного объекта "Реконструкция водопроводных сетей в Стародеревянковском сельском поселении Каневского района"

Стадия	Лист	Листов
П	14	125

Чертеж планировки территории (основной чертеж), ЗУ-1, М 1:500

ООО "Архитектурно-градостроительный центр"

Инв.№ подл. | Подп. и дата | Взам. инв.№

Чертеж планировки территории (основной чертеж), ЗУ-1, М 1:500

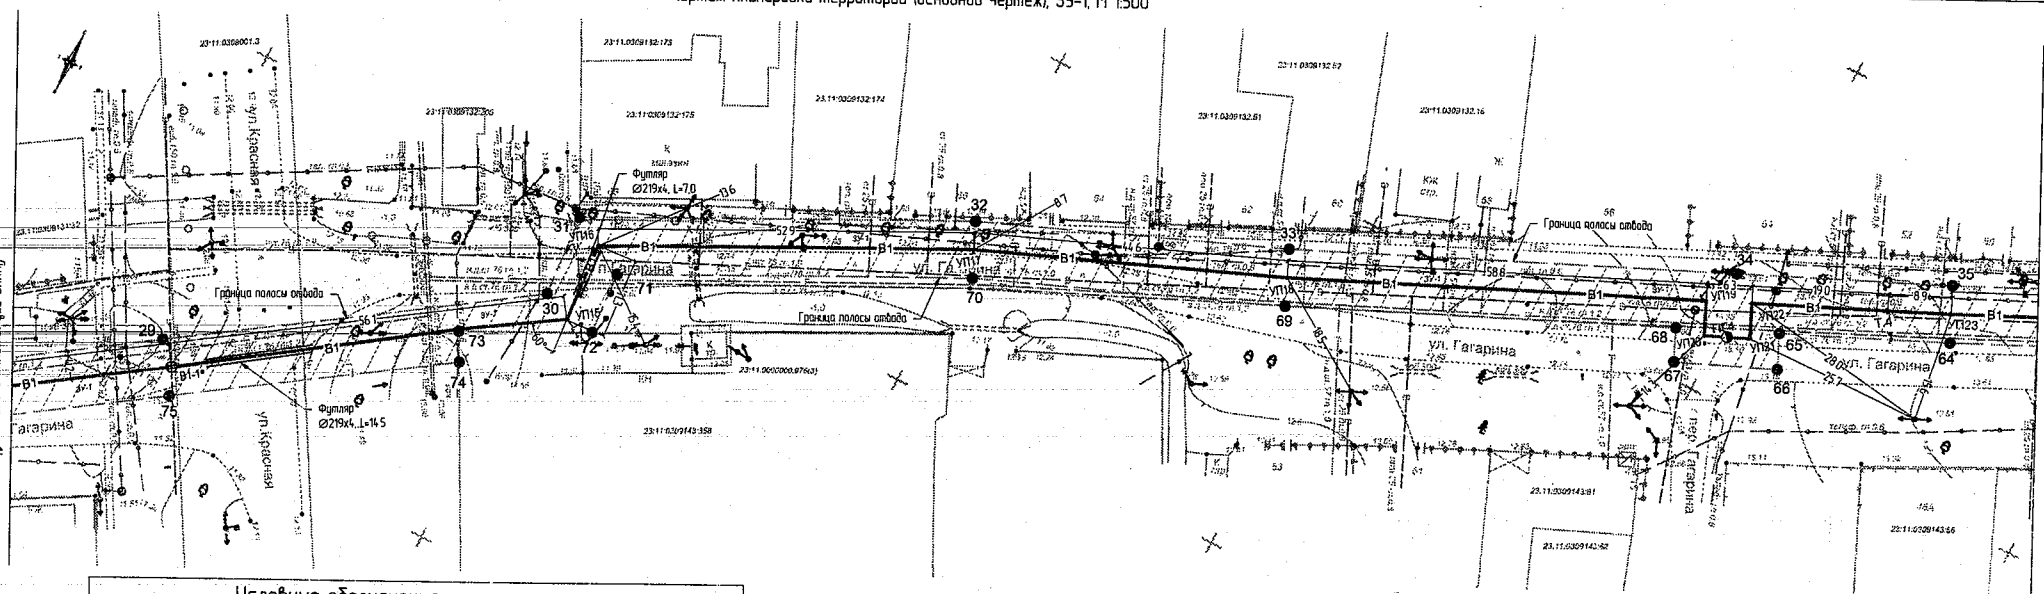

Условные обозначения

Вид	Обозначения
	Граница земельного участка, согласно ГКН
23:11:0309138:4	Кадастровый номер участка, согласно ГКН
	Граница полосы отвода
	Полоса отвода
В	Существующий водопровод
В1	Проектируемый водопровод
	Проектируемый пожарный гидрант
	Существующие здания
	Точки поворотных углов земельного участка.
1-100	Номера точек.

Примечание:

1. До начала производства земляных работ вызвать представителей организации эксплуатирующие инженерные сети.
2. В местах пересечения инженерных коммуникаций земляные работы производить вручную.
3. Прокладку системы водоснабжения выполнить в соответствии с требованиями СНиП 2.04.02-84**"Водоснабжение. Наружные сети и сооружения".

Изм.	Кол.уч.	Лист	№Док.	Подп.	Дата
Ген. Директор		Дорошенко С.И.			
ГИП		Бойко В.В.			
Инженер		Слабкин А.Н.			

789-18-ПДП

Заказчик: Администрация Стародеревянковского сельского поселения

Проект планировки и проект межевания территории земельного участка, линейного объекта "Реконструкция водопроводных сетей в Стародеревянковском сельском поселении Каневского района"

Стадия	Лист	Листов
П	15	125

Чертеж планировки территории (основной чертеж), ЗУ-1, М 1:500

ООО "Архитектурно-градостроительный центр"

Инв.№ подл. | Подп. и дата | Взам. инв.№

Чертеж планировки территории (основной чертеж), ЗУ-1, М 1:500

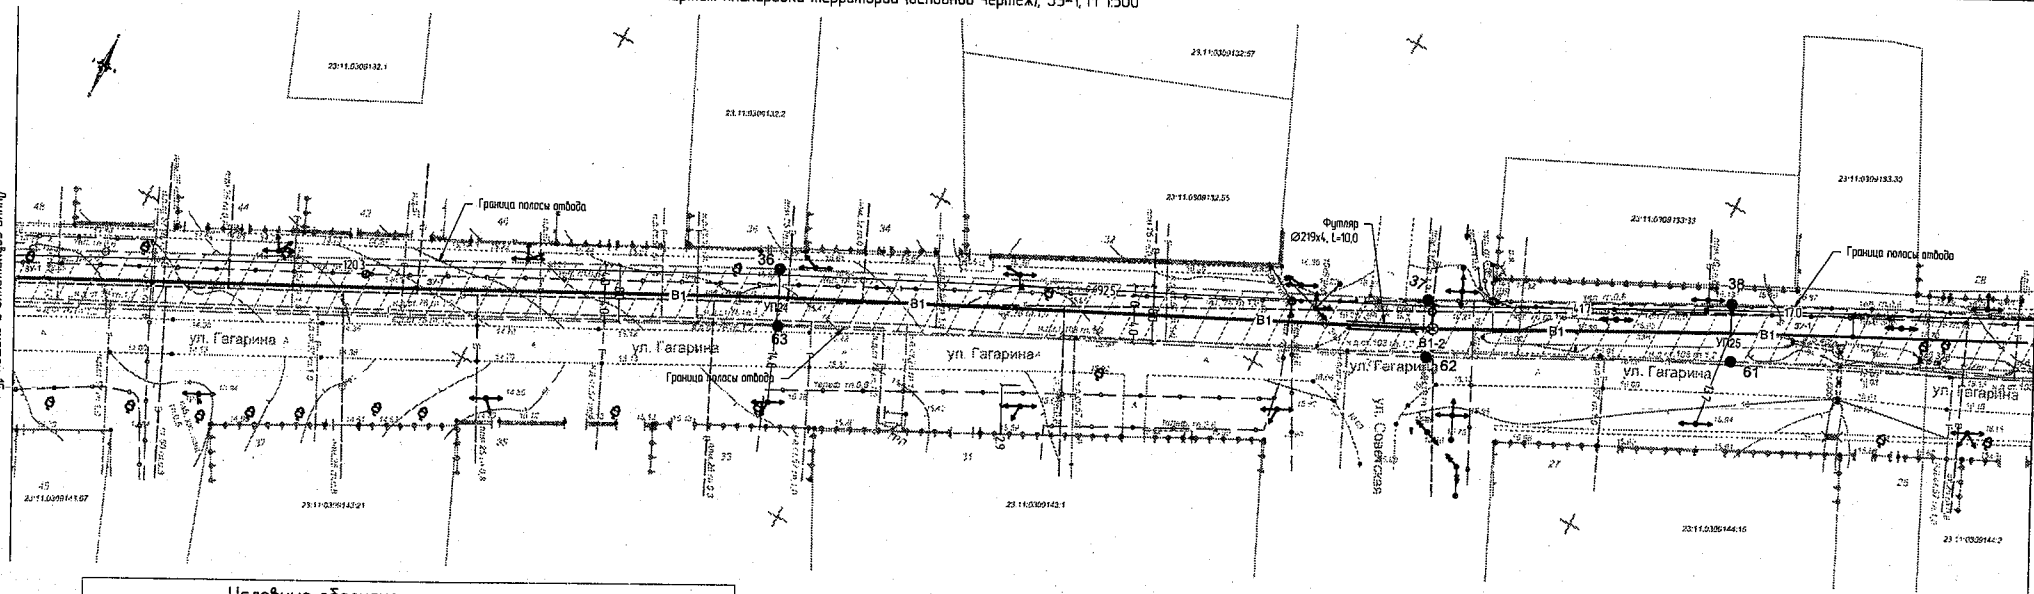

Условные обозначения

Вид	Обозначения
	Граница земельного участка, согласно ГКН
23:11:0309138:4	Кадастровый номер участка, согласно ГКН
	Граница полосы отвода
	Полоса отвода
В	Существующий водопровод
В1	Проектируемый водопровод
	Проектируемый пожарный гидрант
	Проектируемый колодец с задвижкой
	Существующие здания
	Точки поворотных углов земельного участка.
1-100	Номера точек.

Примечание:

1. До начала производства земляных работ вызвать представителей организации эксплуатирующие инженерные сети.
2. В местах пересечения инженерных коммуникаций земляные работы производить вручную.
3. Прокладку системы водоснабжения выполнить в соответствии с требованиями СНиП 2.04.02-84 **"Водоснабжение. Наружные сети и сооружения".

Изм.	Кол.уч.	Лист	№Док.	Подп.	Дата
Ген. Директор		Дорошенко С.И			
ГИП		Байко В.В.			
Инженер		Сливкин А.Н.			

789-18-ПДП

Заказчик: Администрация Стародеревянковского сельского поселения

Проект планировки и проект межевания территории земельного участка линейного объекта "Реконструкция водопроводных сетей в Стародеревянковском сельском поселении Каневского района"

Стадия	Лист	Листов
П	16	125

Чертеж планировки территории (основной чертеж), ЗУ-1, М 1:500

ООО "Архитектурно-градостроительный центр"

Инв.№ подл. | Подп. и дата | Взам. инв.№

Чертеж планировки территории (основной чертеж), ЗУ-1, М 1:500

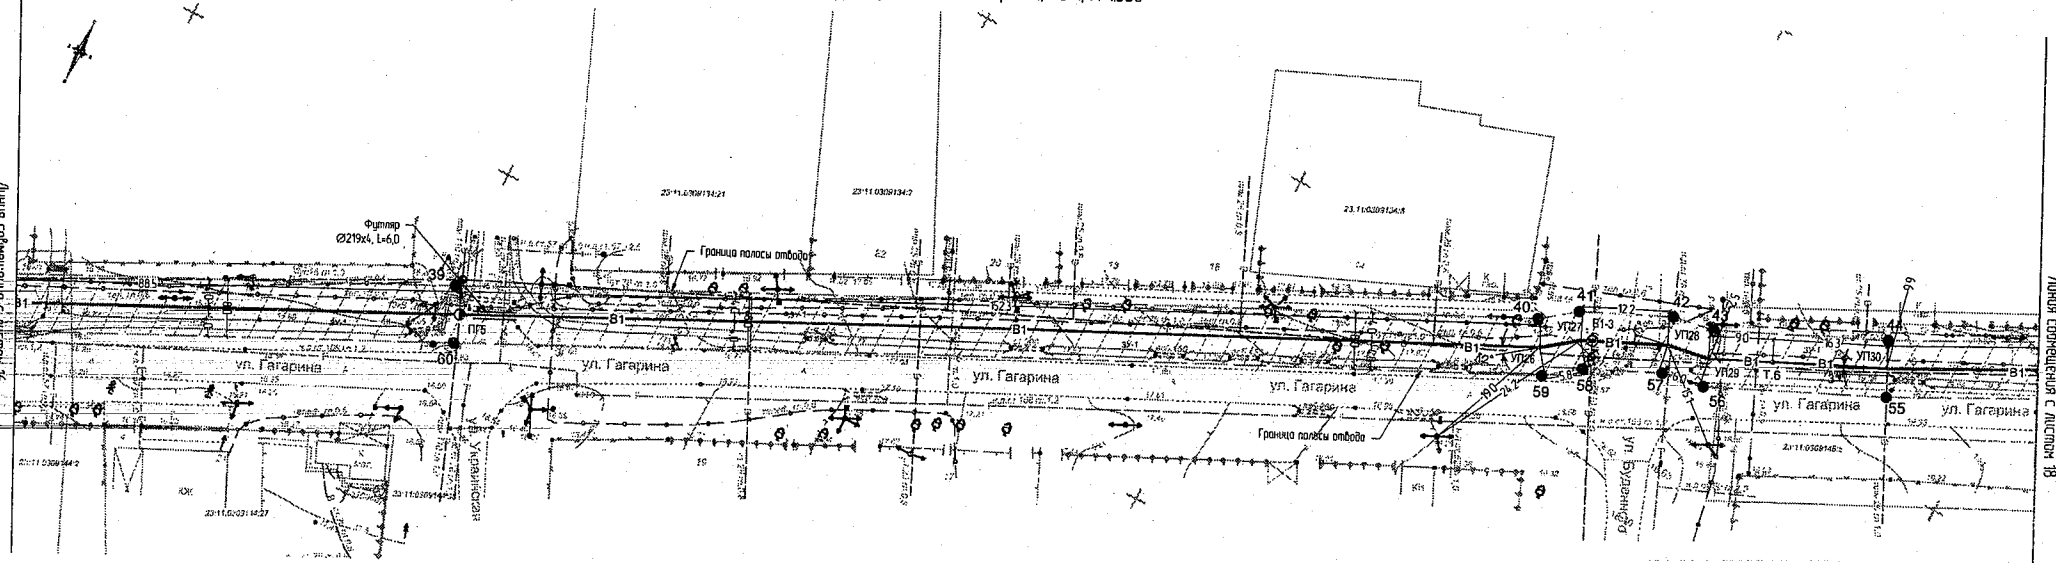

Условные обозначения

Вид	Обозначения
	Граница земельного участка, согласно ГКН
23:11:0306138:4	Кадастровый номер участка, согласно ГКН
	Граница полосы отвода
	Полоса отвода
В	Существующий водопровод
В1	Проектируемый водопровод
	Проектируемый пожарный гидрант
	Проектируемый колодец с задвижкой
	Существующие здания
	Точки поворотных углов земельного участка
1-100	Номера точек.

Примечание:

1. До начала производства земляных работ вызвать представителей организации эксплуатирующие инженерные сети.
2. В местах пересечения инженерных коммуникаций земляные работы производить вручную.
3. Прокладку системы водоснабжения выполнить в соответствии с требованиями СНиП 2.04.02-84*"Водоснабжение. Наружные сети и сооружения".

Изм.	Кол.уч.	Лист	№Док.	Подп.	Дата
Ген. Директор		Дорошенко С.И.			
ГИП		Байка В.В.			
Инженер		Сливкин А.Н.			

789-18-ПДП

Заказчик: Администрация Стародеревянковского сельского поселения

Проект планировки и проект межевания территории земельного участка вынесен объекта: "Реконструкция водопроводных сетей в Стародеревянковском сельском поселении Каневского района"

Стадия	Лист	Листов
П	17	125

Чертеж планировки территории (основной чертеж), ЗУ-1, М 1:500

ООО "Архитектурно-градостроительный центр"

Инв.№ подл. | Подп. и дата | Взам. инв.№

Чертеж планировки территории (основной чертеж), ЗУ-1, М 1:500

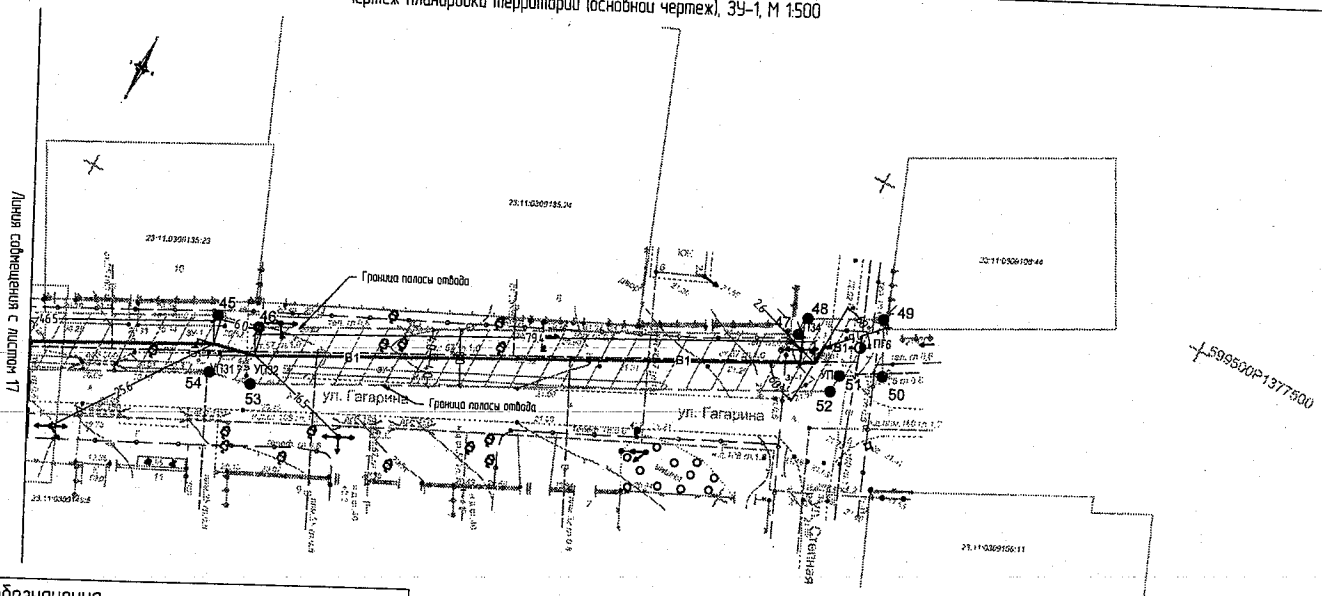

Условные обозначения

Вид	Обозначения
———	Граница земельного участка, согласно ГКН
23:11:0309138:4	Кадастровый номер участка, согласно ГКН
....	Граница полосы отвода
	Полоса отвода
—— В ——	Существующий водопровод
—В1—	Проектируемый водопровод
—●—	Проектируемый пожарный гидрант
	Существующие здания
●	Точки поворотных углов земельного участка.
1-100	Номера точек.

Примечание:

1. До начала производства земляных работ вызвать представителей организации эксплуатирующие инженерные сети.
2. В местах пересечения инженерных коммуникаций земляные работы производить вручную.
3. Прокладку системы водоснабжения выполнить в соответствии с требованиями СНиП 2.04.02-84 "Водоснабжение. Наружные сети и сооружения".

Изм.	Кол.уч	Лист	№Док	Подп.	Дата
Ген. Директор		Дорошенко С.И.			
ГИП		Бойко В.В.			
Инженер		Слабкин А.Н.			

789-18-ПДП

Заказчик: Администрация Стародеревянковского сельского поселения

Проект планировки и проект межевания территории земельного участка линейного объекта "Реконструкция водопроводных сетей в Стародеревянковском сельском поселении Каневского района"

Стадия	Лист	Листов
П	18	125

Чертеж планировки территории (основной чертеж), ЗУ-1, М 1:500

ООО "Архитектурно-градостроительный центр"

Взам. инв.№ | Подп. и дата | Инв.№ подл.

Чертеж планировки территории (основной чертеж), ЗУ-2, М 1:500

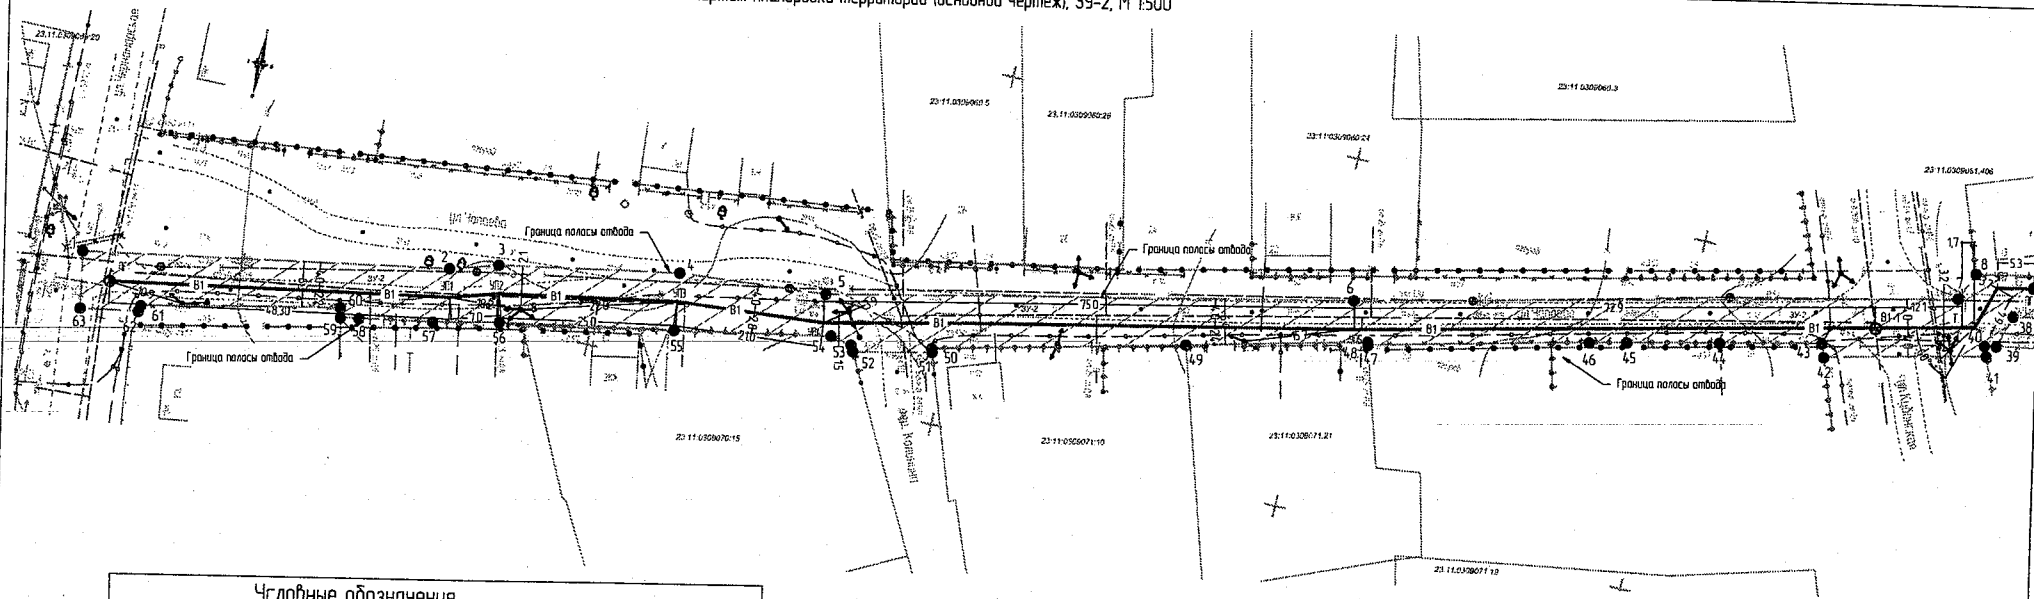

Линия сопряжения с листом 20

Условные обозначения

Вид	Обозначения
	Граница земельного участка, согласно ГКН
23:11:0309064:23	Кадастровый номер участка, согласно ГКН
	Граница полосы отвода
	Полоса отвода
— В —	Существующий водопровод
—В1—	Проектируемый водопровод
	Проектируемый пожарный гидрант
	Проектируемый колодец с задвижкой
	Существующие здания
	Точки поворотных углов земельного участка.
1-63	Номера точек.

Примечание:

1. До начала производства земляных работ вызвать представителей организации эксплуатирующие инженерные сети.
2. В местах пересечения инженерных коммуникаций земляные работы производить вручную.
3. Прокладку системы водоснабжения выполнить в соответствии с требованиями СНиП 2.04.02-84*"Водоснабжение. Наружные сети и сооружения".

Изм.	Колуч.	Лист	№Док.	Подп.	Дата
Ген. Директор		Дорошенко С.И.			
ГИП		Бойко В.В.			
Инженер		Слюбкин А.Н.			

789-18-ПДП

Заказчик: Администрация Стародеревянковского сельского поселения

Проект планировки и проект межевания территории земельного участка линейного объекта "Реконструкция водопроводных сетей в Стародеревянковском сельском поселении Каневского района"	Стадия	Лист	Листов
	П	19	125
Чертеж планировки территории (основной чертеж), ЗУ-2, М 1:500	ООО "Архитектурно-градостроительный центр"		

Взам. инв.№ | Подп. и дата | Инв.№ подл.

Чертеж планировки территории (основной чертеж), ЗУ-2, М 1:500

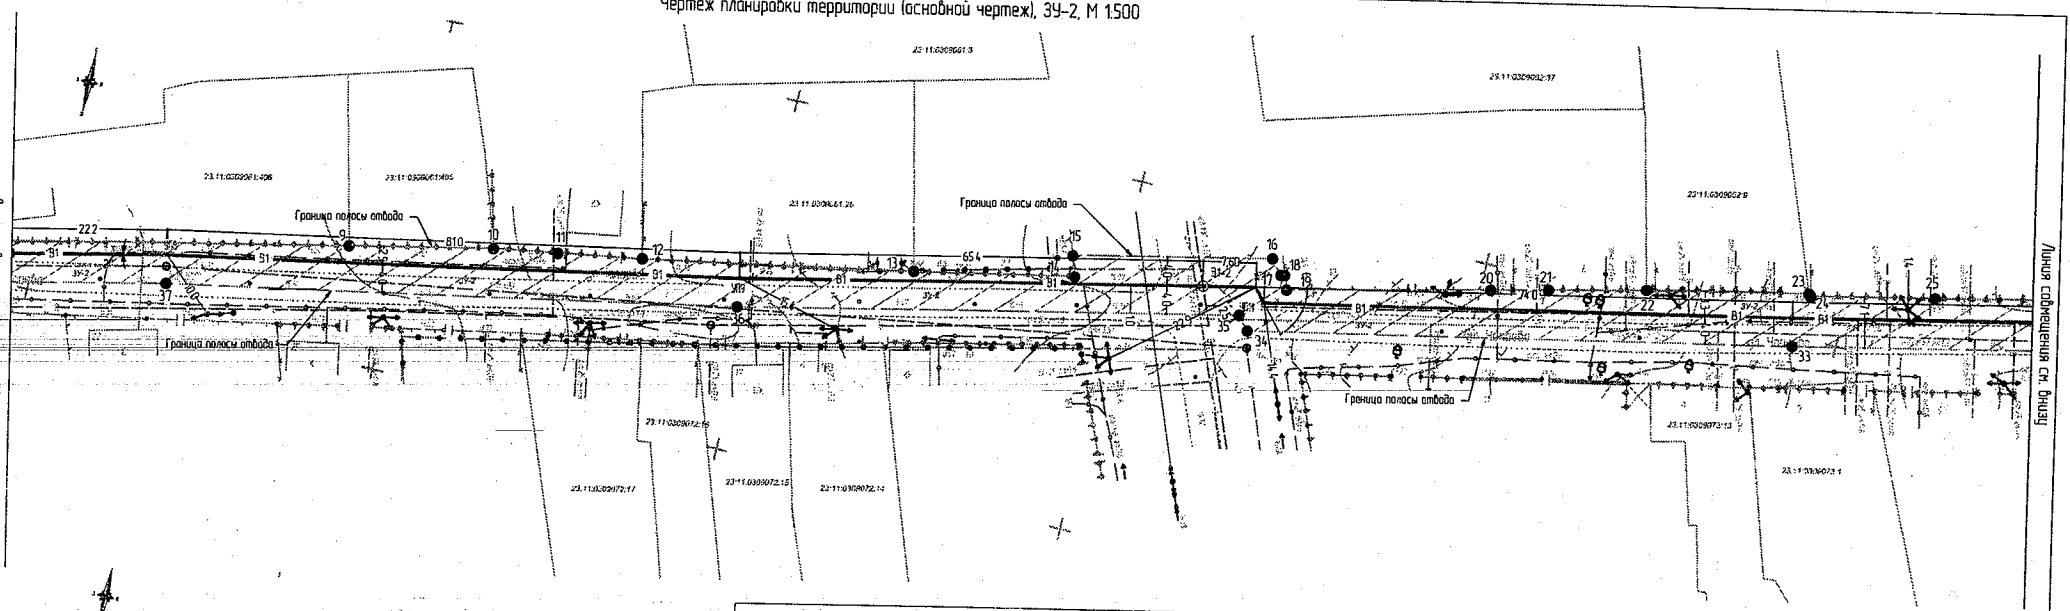

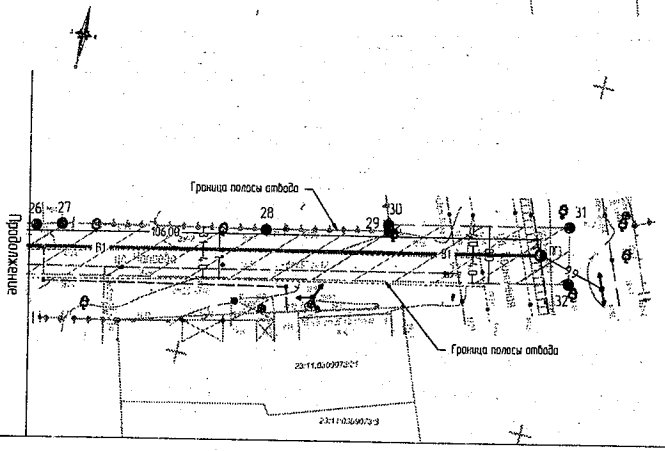

Условные обозначения

Вид	Обозначения
	Граница земельного участка, согласно ГКН
23:11:0309064:26	Кадастровый номер участка, согласно ГКН
	Граница полосы отвода
	Полоса отвода
—8—	Существующий водопровод
—81—	Проектируемый водопровод
	Проектируемый пожарный гидрант
	Проектируемый колодец с задвижкой
	Существующие здания
	Точки поворотных углов земельного участка
1-63	Номера точек

Примечание:

1. До начала производства земляных работ вызвать представителей организации эксплуатирующие инженерные сети.
2. В местах пересечения инженерных коммуникаций земляные работы производить вручную.
3. Прокладку системы водоснабжения выполнить в соответствии с требованиями СНиП 2.04.02-84* "Водоснабжение. Наружные сети и сооружения"

Изм.	Колич.	Лист	№ Док	Подп.	Дата
Ген. Директор		Доршенко С.И.			
ГИП		Байко В.В.			
Инженер		Слабкин А.Н.			

789-18-ПДП

Заказчик: Администрация Стародеревянковского сельского поселения

Проект планировки и проект межевания территории земельного участка линейного объекта "Реконструкция водопроводных сетей в Стародеревянковском сельском поселении Каневского района"	Стадия	Лист	Листов
	П	20	125
Чертеж планировки территории (основной чертеж), ЗУ-2, М 1:500	ООО "Архитектурно-градостроительный центр"		

Инв.№ подл. | Подп. и дата | Взам. инв.№

Чертеж планировки территории (основной чертеж), ЗУ-3, М 1:500

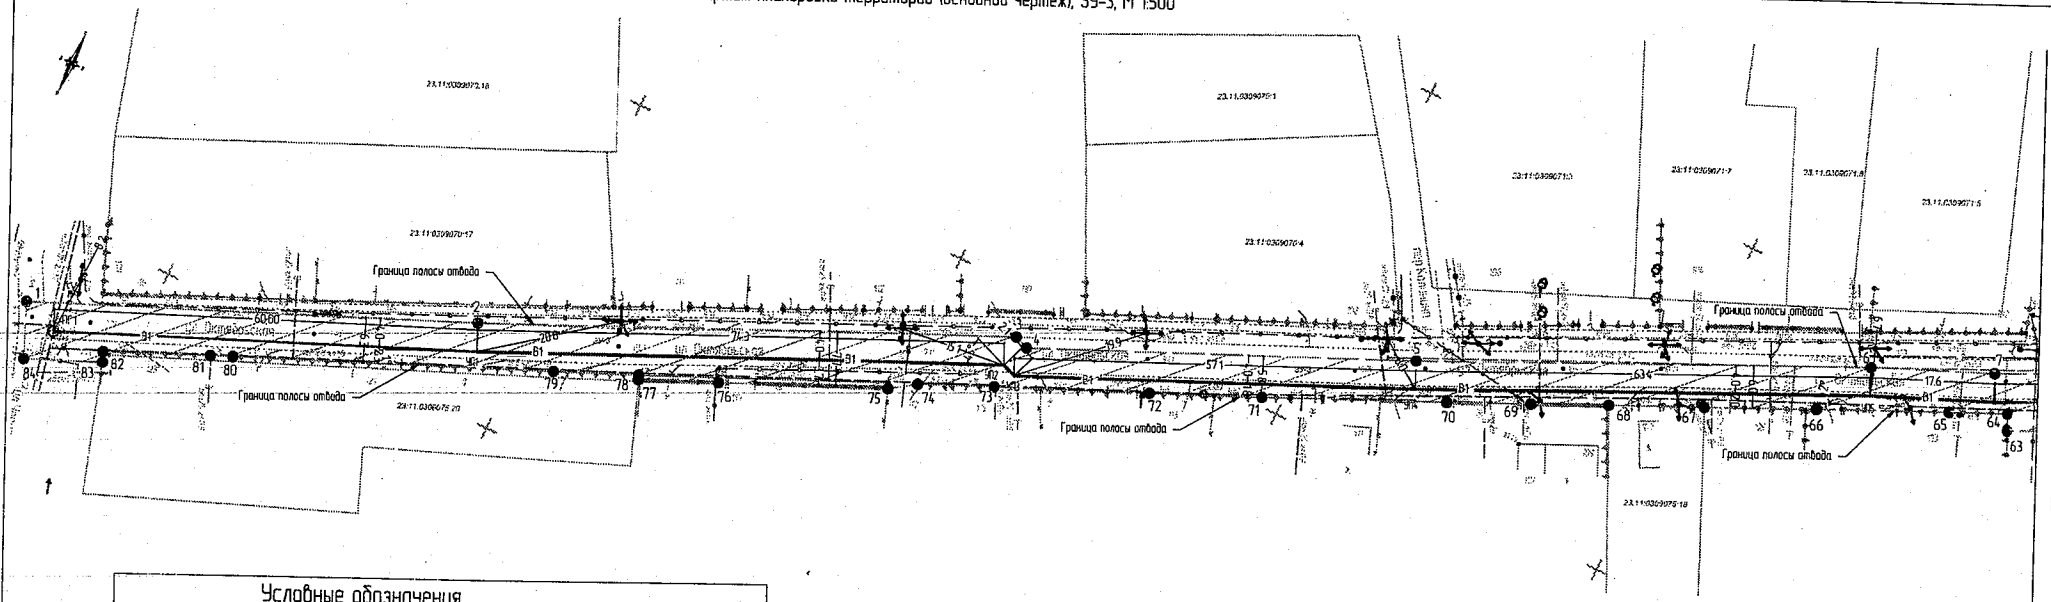

Условные обозначения

Вид	Обозначения
———	Граница земельного участка, согласно ГКН
23:11:0309072:17	Кадастровый номер участка, согласно ГКН
....	Граница полосы отвода
	Полоса отвода
..... В	Существующий водопровод
—В1—	Проектируемый водопровод
—◑—	Проектируемый пожарный гидрант
	Существующие здания
●	Точки поворотных углов земельного участка.
1-84	Номера точек.

Примечание:

1. До начала производства земляных работ вызвать представителей организации эксплуатирующие инженерные сети.
2. В местах пересечения инженерных коммуникаций земляные работы производить вручную.
3. Прокладку системы водоснабжения выполнить в соответствии с требованиями СНиП 2.04.02-84 **"Водоснабжение. Наружные сети и сооружения".

Изм.	Колуч.	Лист	№Док.	Подп.	Дата
Ген. Директор		Дорошенко С.И.			
ГИП		Бойко В.В.			
Инженер		Слипкин А.Н.			

789-18-ПДП

Заказчик: Администрация Стародеревянковского сельского поселения

Проект планировки и проект межевания территории земельного участка линейного объекта "Реконструкция водопроводных сетей в Стародеревянковском сельском поселении Каневского района"

Стадия	Лист	Листов
П	21	125

Чертеж планировки территории (основной чертеж), ЗУ-3, М 1:500

ООО "Архитектурно-градостроительный центр"

Инв.№ подл. | Подп. и дата | Взам. инв.№

Чертеж планировки территории (основной чертеж), ЗУ-3, М 1:500

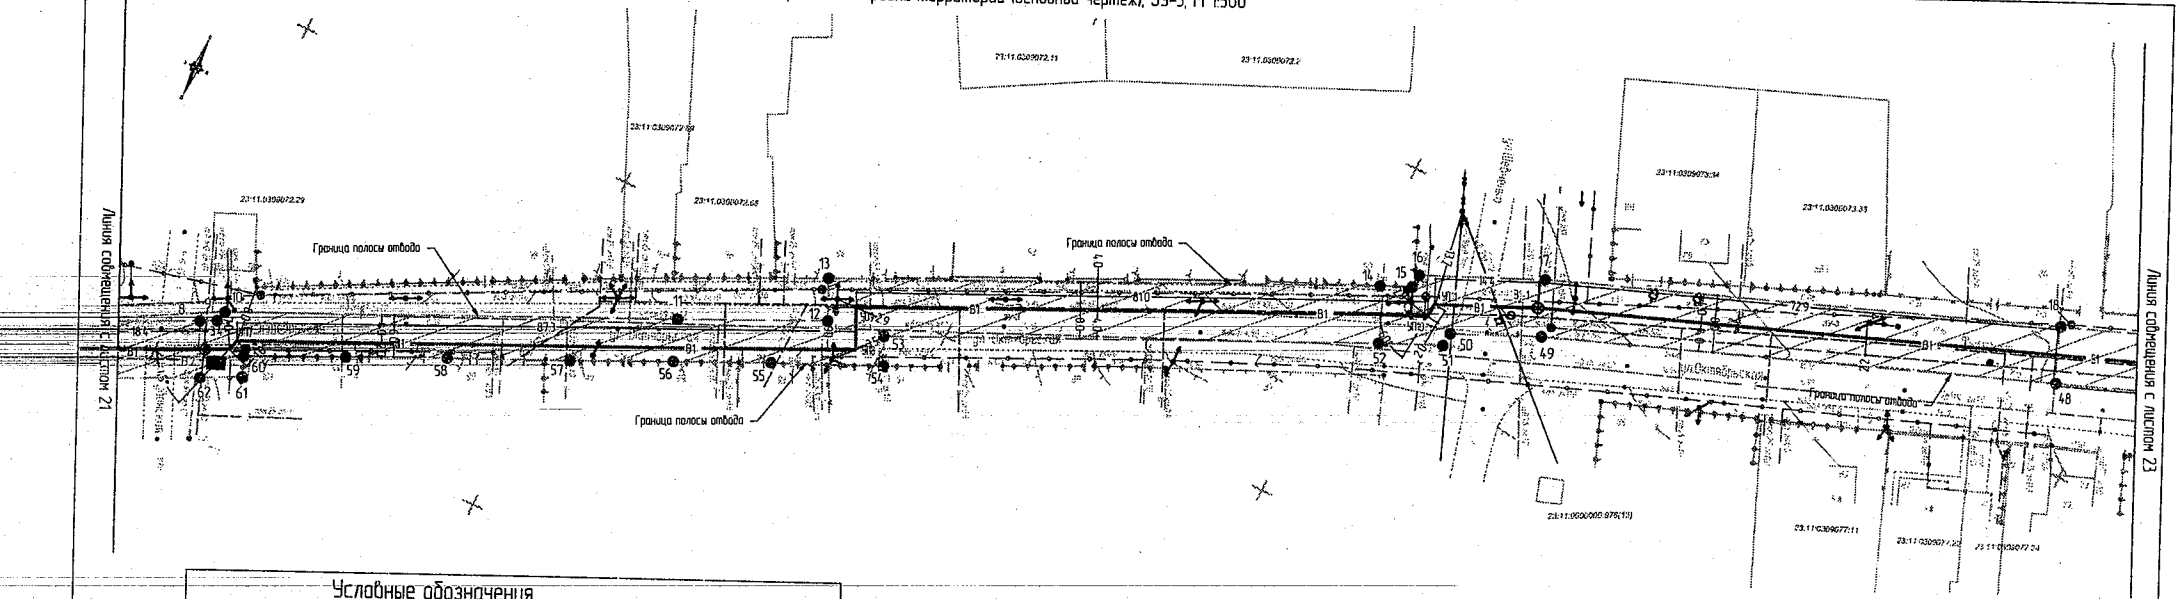

Условные обозначения

Вид	Обозначения
———	Граница земельного участка, согласно ГКН
23:11:0309072:12	Кадастровый номер участка, согласно ГКН
- - - - -	Граница полосы отвода
	Полоса отвода
— В —	Существующий водопровод
—В1—	Проектируемый водопровод
—◑—	Проектируемый пожарный гидрант
—⊗—	Проектируемый колодец с задвижкой
	Существующие здания
●	Точки поворотных углов земельного участка.
1-84	Номера точек.

Примечание:

1. До начала производства земляных работ вызвать представителей организации эксплуатирующие инженерные сети.
2. В местах пересечения инженерных коммуникаций земляные работы производить вручную.
3. Прокладку системы водоснабжения выполнить в соответствии с требованиями СНиП 2.04.02-84 **Водоснабжение. Наружные сети и сооружения".

Изм.	Колуч.	Лист	№Док.	Подп.	Дата
Ген. Директор		Дорошенко С.И.			
ГИП		Байка В.В.			
Инженер		Слайкин А.Н.			

789-18-ПДП

Заказчик: Администрация Старобереванковского сельского поселения

Проект планировки и проект межевания территории земельного участка линейного объекта "Реконструкция водопроводных сетей в Старобереванковском сельском поселении Каневского района"	Стадия	Лист	Листов
	П	22	125
Чертеж планировки территории (основной чертеж), ЗУ-3, М 1:500	ООО "Архитектурно-градостроительный центр"		

Инв.№ подл. | Подп. и дата | Взам. инв.№

Чертеж планировки территории (основной чертеж), ЗУ-3, М 1:500

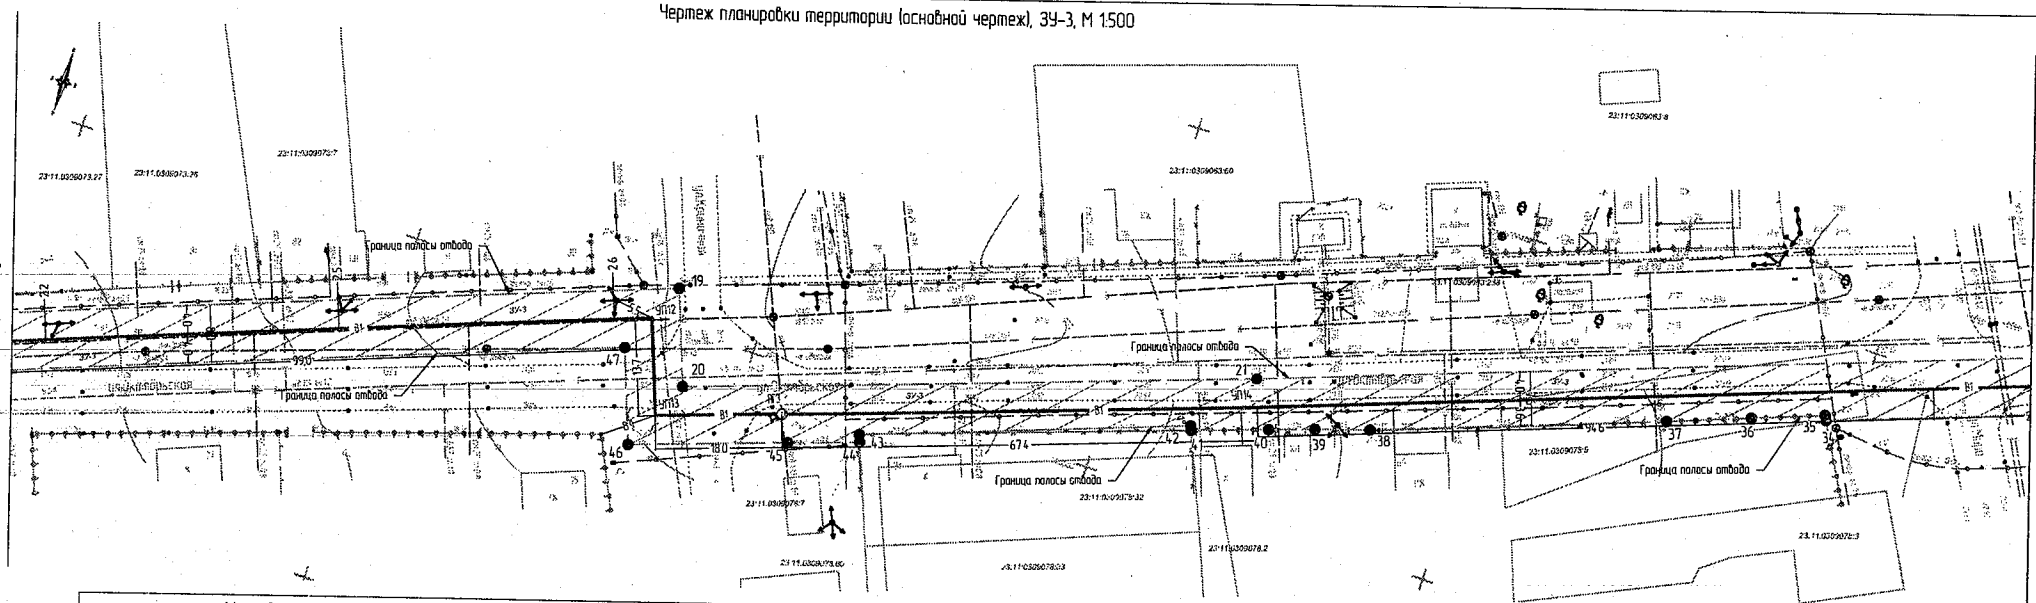

Условные обозначения

Вид	Обозначения
	Граница земельного участка, согласно ГКН
23:11:0309073:27	Кадастровый номер участка, согласно ГКН
	Граница полосы отвода
	Полоса отвода
В	Существующий водопровод
В1	Проектируемый водопровод
	Проектируемый пожарный гидрант
	Существующие здания
	Точки поворотных углов земельного участка.
1-84	Номера точек.

Примечание:

1. До начала производства земляных работ вызвать представителей организации эксплуатирующие инженерные сети.
2. В местах пересечения инженерных коммуникаций земляные работы производить вручную.
3. Прокладку системы водоснабжения выполнить в соответствии с требованиями СНиП 2.04.02-84 **"Водоснабжение. Наружные сети и сооружения".

Изм.	Колуч	Лист	№Док	Подп.	Дата
Ген. Директор		Дорошенко С.И			
ГИП		Байко В.В.			
Инженер		Слибкин А.Н.			

789-18-ПДП

Заказчик: Администрация Стародеревянковского сельского поселения

Проект планировки и проект межевания территории земельного участка линейного объекта "Реконструкция водопроводных сетей в Стародеревянковском сельском поселении Каневского района"	Стадия	Лист	Листов
	П	23	125
Чертеж планировки территории (основной чертеж), ЗУ-3, М 1:500	ООО "Архитектурно-градостроительный центр"		

Инв.№ подл. | Подп. и дата | Взам. инв.№

Чертеж планировки территории (основной чертеж), ЗУ-3, М 1:500

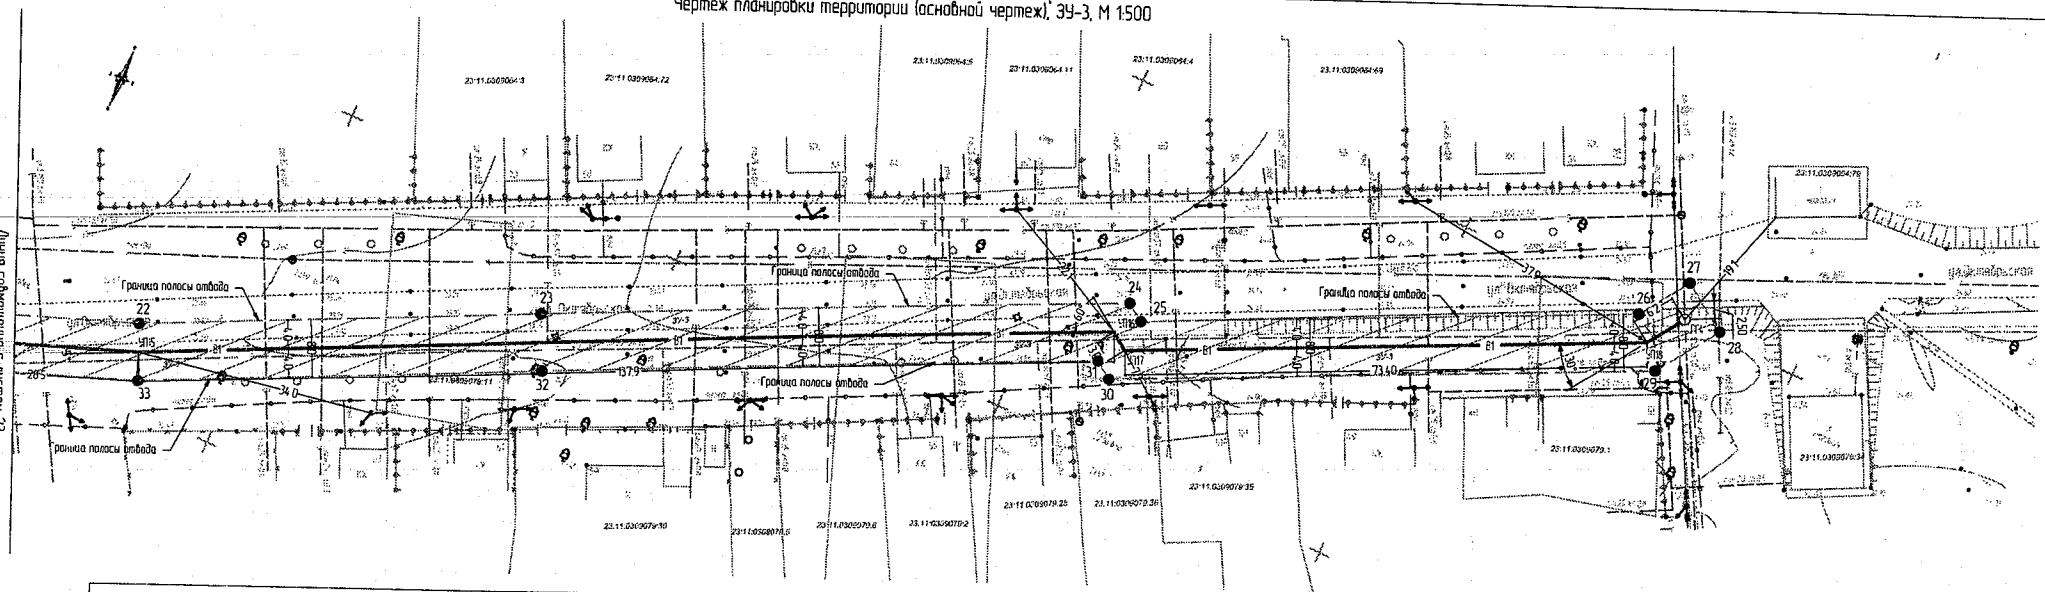

Условные обозначения

Вид	Обозначения
———	Граница земельного участка, согласно ГКН
23:11:0309073:17	Кадастровый номер участка, согласно ГКН
....	Граница полосы отвода
	Полоса отвода
..... В	Существующий водопровод
—В1—	Проектируемый водопровод
—◑—	Проектируемый пожарный гидрант
	Существующие здания
●	Точки поворотных углов земельного участка.
1-84	Номера точек.

Примечание:

1. До начала производства земляных работ вызвать представителей организации эксплуатирующие инженерные сети.
2. В местах пересечения инженерных коммуникаций земляные работы производить вручную.
3. Прокладку системы водоснабжения выполнить в соответствии с требованиями СНиП 2.04.02-84.* "Водоснабжение. Наружные сети и сооружения".

Изм.	Кол.уч.	Лист	№Док.	Подп.	Дата
Ген. Директор		Дорошенко С.И.			
ГИП		Байко В.В.			
Инженер		Слабкин А.Н.			

789-18-ПДП

Заказчик: Администрация Стародеревянковского сельского поселения

Проект планировки и проект межевания территории земельного участка линейного объекта "Реконструкция водопроводных сетей в Стародеревянковском сельском поселении Каневского района"

Стадия	Лист	Листов
П	24	25

Чертеж планировки территории (основной чертеж), ЗУ-3, М 1:500

ООО "Архитектурно-градостроительный центр"

Инв.№ подл. | Подп. и дата | Взам. инв.№

Чертеж планировки территории (основной чертеж), ЗУ-4, М 1:500

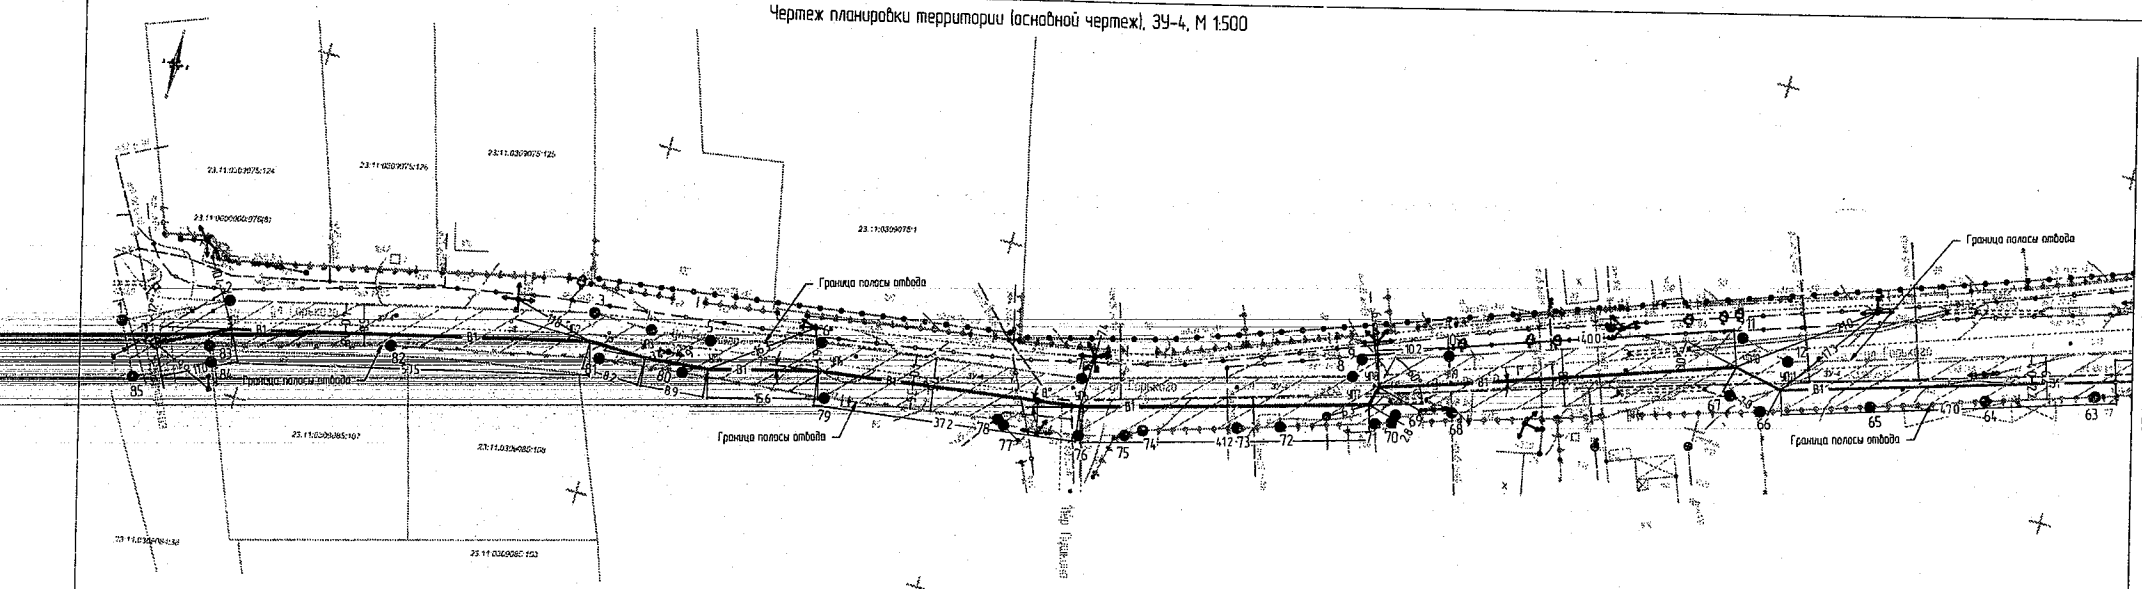

Условные обозначения

Вид	Обозначения
	Граница земельного участка, согласно ГКН
23:11:0309065:107	Кадастровый номер участка, согласно ГКН
	Граница полосы отвода
	Полоса отвода
В	Существующий водопровод
В1	Проектируемый водопровод
	Проектируемый пожарный гидрант
	Существующие здания
	Точки поворотных углов земельного участка
1-85	Номера точек

Примечание:

1. До начала производства земляных работ вызвать представителей организации эксплуатирующие инженерные сети.
2. В местах пересечения инженерных коммуникаций земляные работы производить вручную.
3. Прокладку системы водоснабжения выполнить в соответствии с требованиями СНиП 2.04.02-84 "Водоснабжение. Наружные сети и сооружения".

Изм.	Колуч.	Лист	№Док.	Подп.	Дата
Ген. Директор		Дорошенко С.И.			
ГИП		Байко В.В.			
Инженер		Слибкин А.Н.			

789-18-ПДП

Заказчик: Администрация Старадеревянковского сельского поселения

Проект планировки и проект межевания территории земельного участка линейного объекта "Реконструкция водопроводных сетей в Стародеревянковском сельском поселении Каневского района"	Стадия	Лист	Листов
	П	25	125
Чертеж планировки территории (основной чертеж), ЗУ-4, М 1:500	ООО "Архитектурно-градостроительный центр"		

Инв.№ подл. | Подп. и дата | Взам. инв.№

Чертеж планировки территории (основной чертеж), ЗУ-4, М 1:500

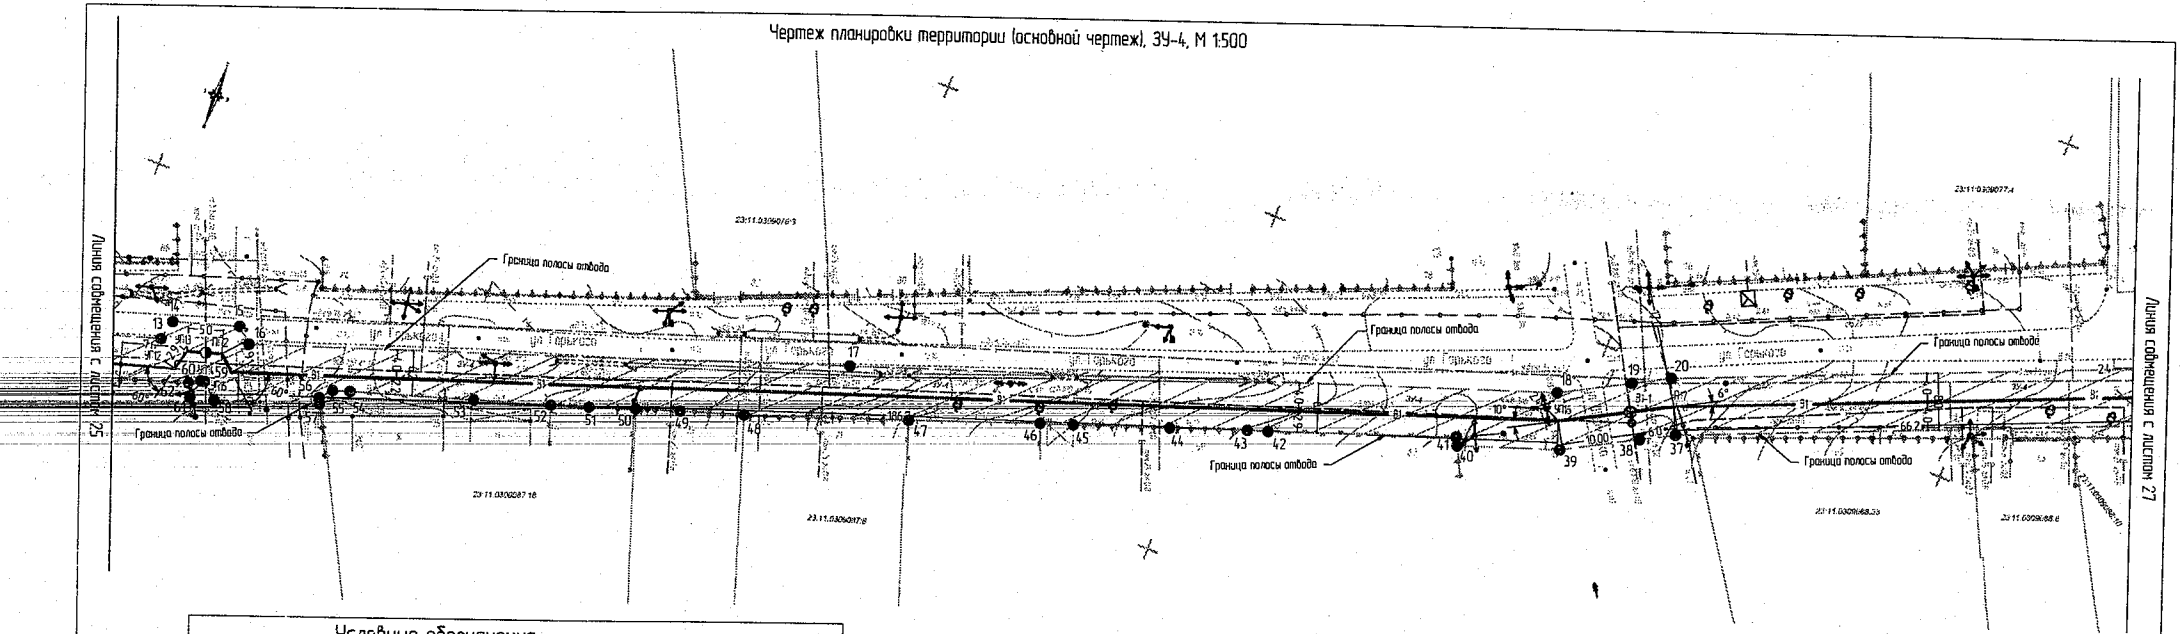

Условные обозначения

Вид	Обозначения
———	Граница земельного участка, согласно ГКН
23:11:0306065:177	Кадастровый номер участка, согласно ГКН
....	Граница полосы отвода
	Полоса отвода
..... В	Существующий водопровод
—В1—	Проектируемый водопровод
—◑—	Проектируемый пожарный гидрант
—⊗—	Проектируемый колодец с задвижкой
	Существующие здания
●	Точки поворотных углов земельного участка.
1-85	Номера точек.

Примечание:

1. До начала производства земляных работ вызвать представителей организации эксплуатирующие инженерные сети.
2. В местах пересечения инженерных коммуникаций земляные работы производить вручную.
3. Прокладку системы водоснабжения выполнить в соответствии с требованиями СНиП 2.04.02-84 **"Водоснабжение. Наружные сети и сооружения".

Изм.	Колуч.	Лист	№Док.	Подп.	Дата
Ген. Директор		Дорошенко С.И.			
ГИП		Байка В.В.			
Инженер		Слабкин А.Н.			

789-18-ПДП

Заказчик: Администрация Стародеревянковского сельского поселения

Проект планировки и проект межевания территории земельного участка линейного объекта "Реконструкция водопроводных сетей в Стародеревянковском сельском поселении Каневского района"

Стадия	Лист	Листов
П	26	125

Чертеж планировки территории (основной чертеж), ЗУ-4, М 1:500

ООО "Архитектурно-градостроительный центр"

Инв.№ подл. | Подп. и дата | Взам. инв.№

Чертеж планировки территории (основной чертеж), ЗУ-4, М 1:500

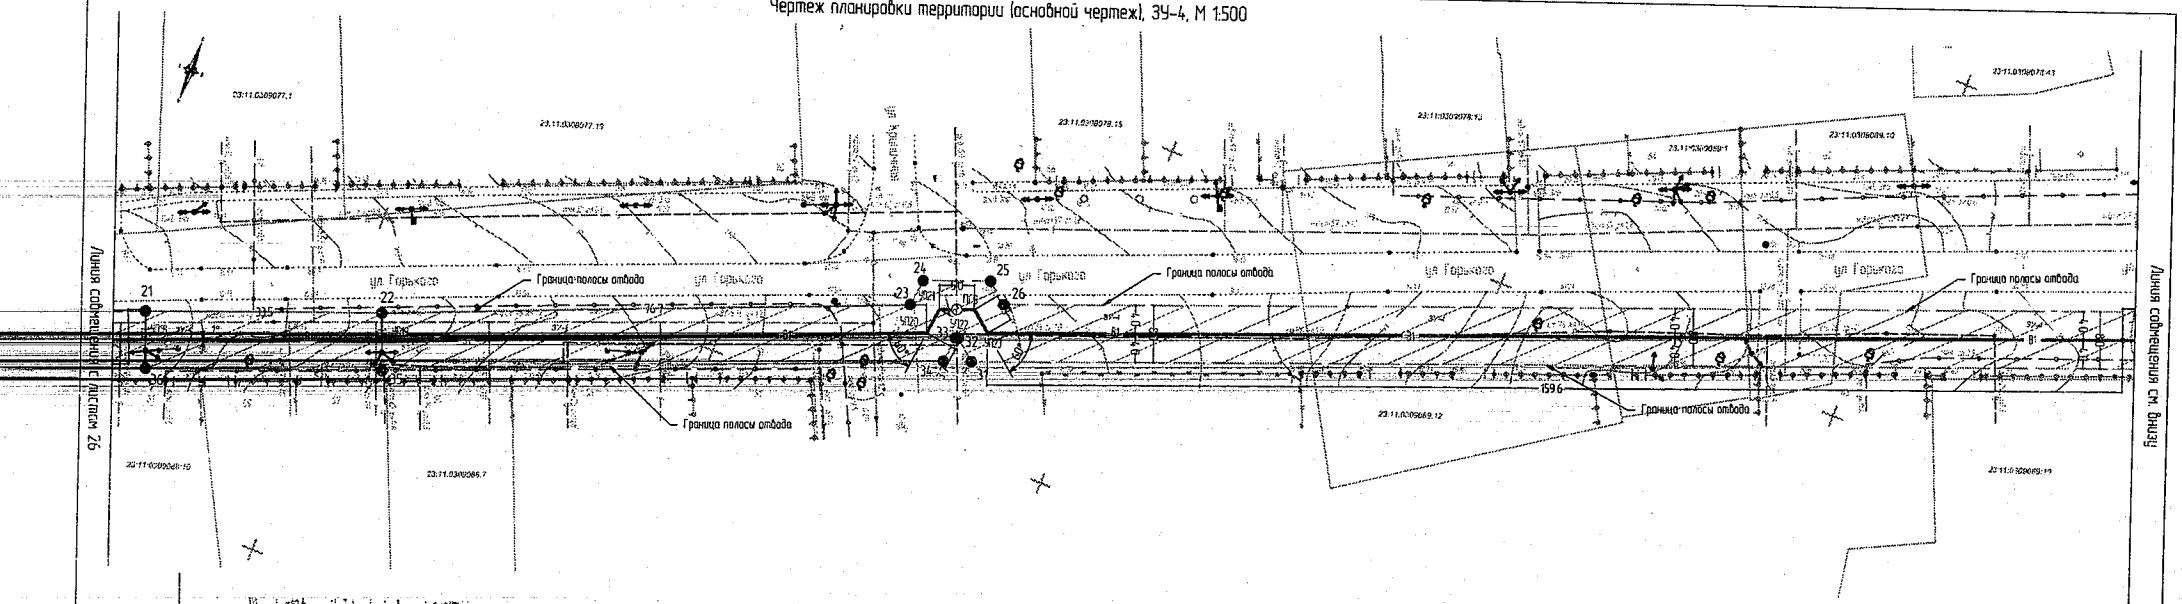

Продолжение

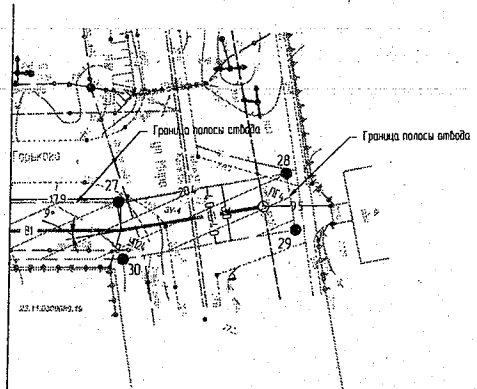

Условные обозначения			
Вид	Обозначения	---- В ----	Существующий водопровод
————	Граница земельного участка, согласно ГКН	—В1—	Проектируемый водопровод
23:11:0303065:107	Кадастровый номер участка, согласно ГКН	—◑—	Проектируемый пожарный гидрант
— — —	Граница полосы отвода		Существующие здания
	Полоса отвода	●	Точки поворотных углов земельного участка.
		1-85	Номера точек.

Примечание:

1. До начала производства земляных работ вызвать представителей организации эксплуатирующие инженерные сети.
2. В местах пересечения инженерных коммуникаций земляные работы производить вручную.
3. Прокладку системы водоснабжения выполнить в соответствии с требованиями СНиП 2.04.02-84 "Водоснабжение. Наружные сети и сооружения".

Изм.	Кол.уч.	Лист	№Док.	Подп.	Дата
Ген. Директор		Порошенко С.И.			
ГИП		Бойко В.В.			
Инженер		Слабкин А.Н.			

789-18-ПДП

Заказчик: Администрация Стародеревянковского сельского поселения

Проект планировки и проект межевания территории земельного участка, линейного объекта "Реконструкция водопроводных сетей в Стародеревянковском сельском поселении Каневского района"

Стадия	Лист	Листов
П	27	125

Чертеж планировки территории (основной чертеж), ЗУ-4, М 1:500

ООО "Архитектурно-градостроительный центр"

Инв.№ подл. | Подп. и дата | Взам. инв.№

Чертеж планировки территории (основной чертеж). ЗУ-5. М 1:500

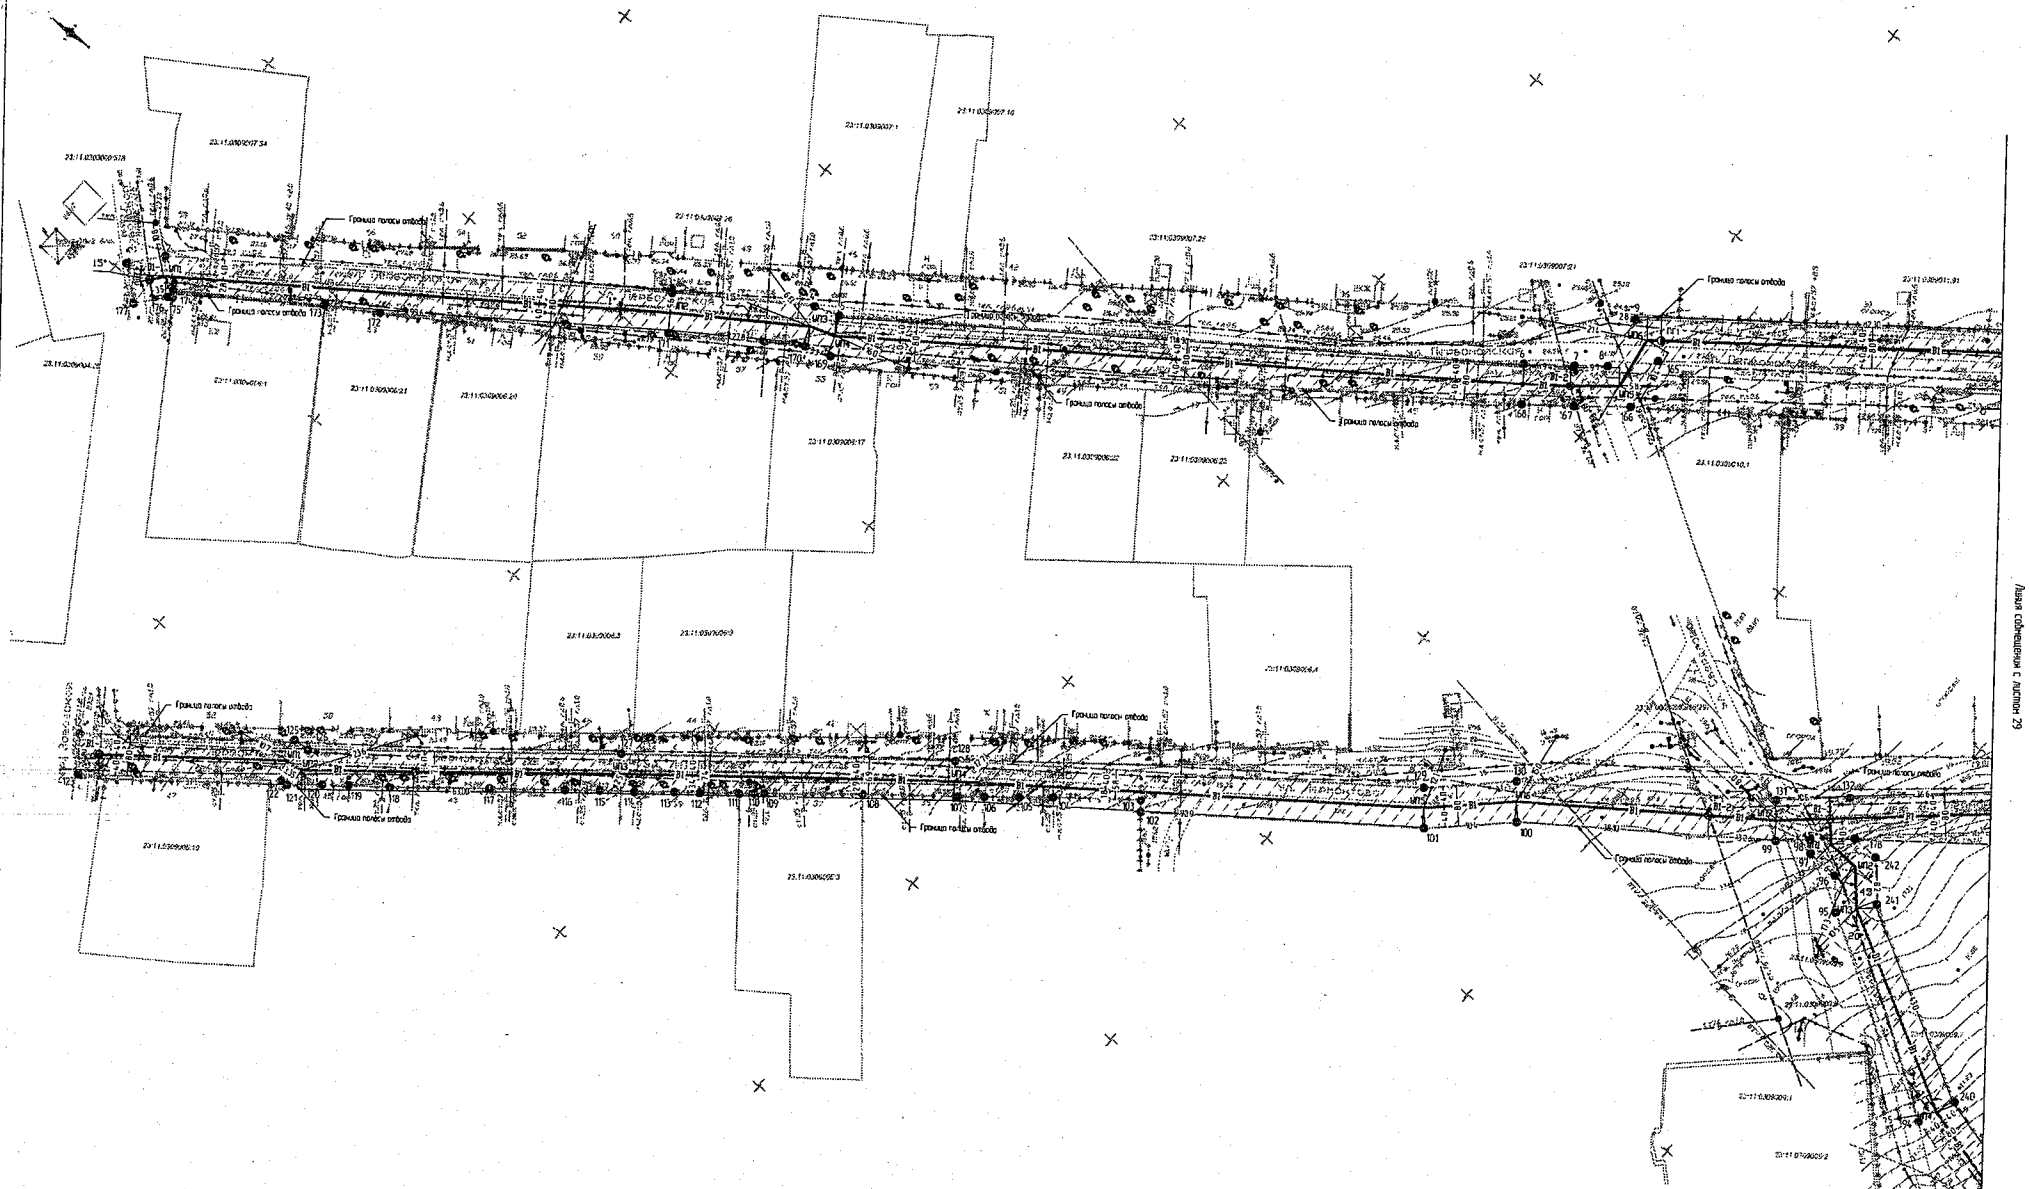
Граница полосы отвода
Граница полосы отвода
Граница полосы отвода

Чертеж планировки территории (основной чертеж), ЗУ-5, М 1:500

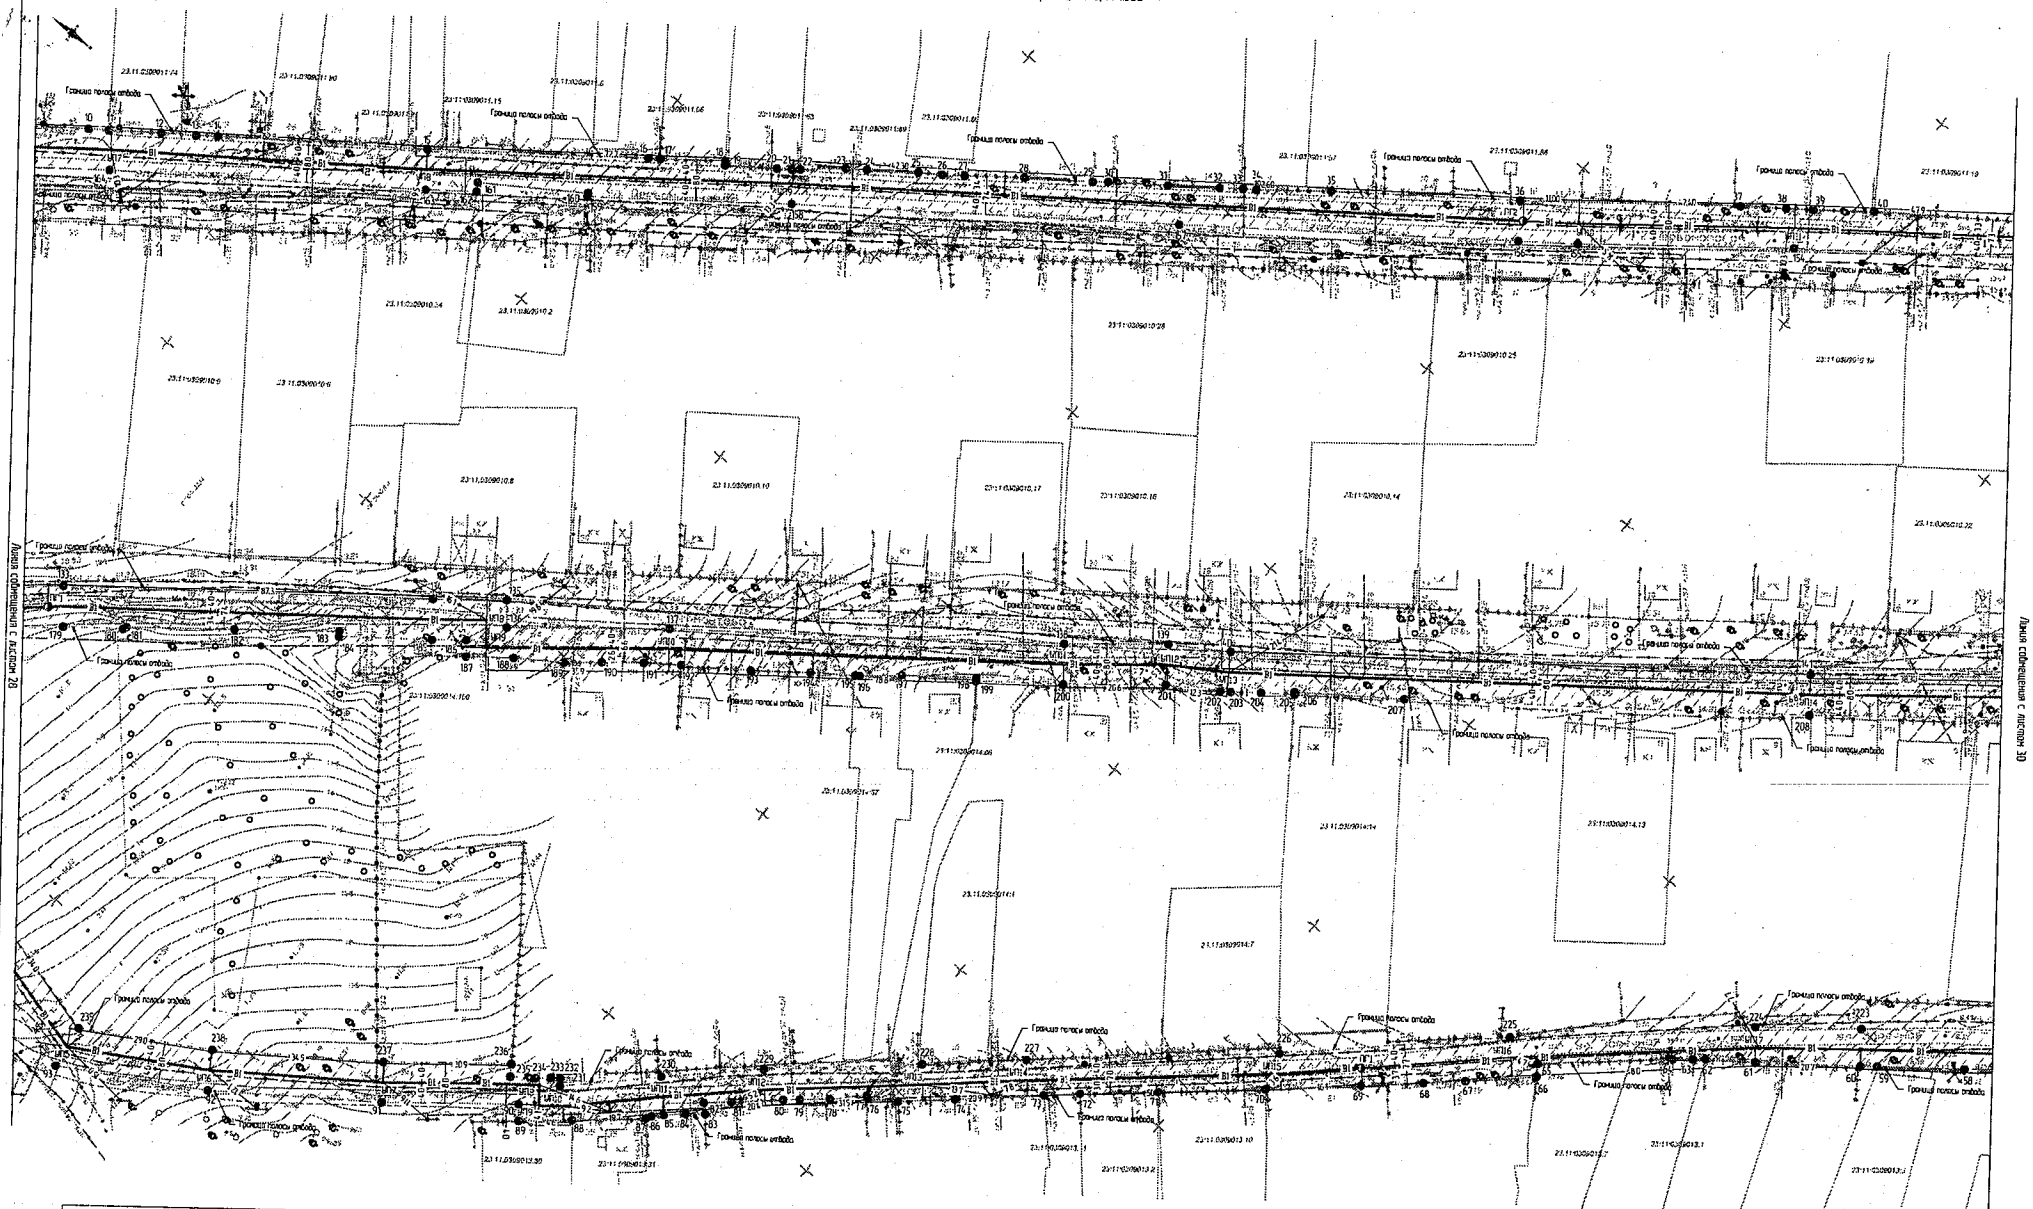

Условные обозначения			
Вид	Обозначение	---- В ----	Существующий водопровод
	Граница земельного участка, согласно ГКН	—В1—	Проектируемый водопровод
23:11:0309010:ЗУ1	Кадастровый номер участка, согласно ГКН	—◑—	Проектируемый пожарный гидрант
.....	Граница полосы отвода		Существующие здания
	Полоса отвода	●	Точки поворотных углов земельного участка.
		1-242	Номера точек

Примечание

1 До начала производства земляных работ вызвать представителей организации эксплуатирующие инженерные сети
2 В местах пересечения инженерных коммуникаций земляные работы производить вручную
3 Прокладку системы водоснабжения выполнить в соответствии с требованиями СНиП 2.04.02-84**"Водоснабжение. Наружные сети и сооружения"

Изм.	Кол.уч.	Лист	№ Док.	Подп.	Дата
Гип	Директор	Доронина СИ			
Гип		Белов ВВ			
Инженер		Сидоров АН			

789-18-ПДП

Заказчик: Администрация Старобердянковского сельского поселения

Проект межевания и проект постановки земельного участка, включая объекты: "Реконструкция водопроводных сетей Старобердянковского сельского поселения Кореновского района"

Стадия	Лист	Листов
П	29	125

Чертеж планировки территории (основной чертеж) ЗУ-5 М 1:500

ООО "Архитектурно-градостроительный Центр"

Инв.№ подл. | Подп. и дата | Взам. инв.№

Чертеж планировки территории (основной чертеж), ЗУ-5, М 1:500

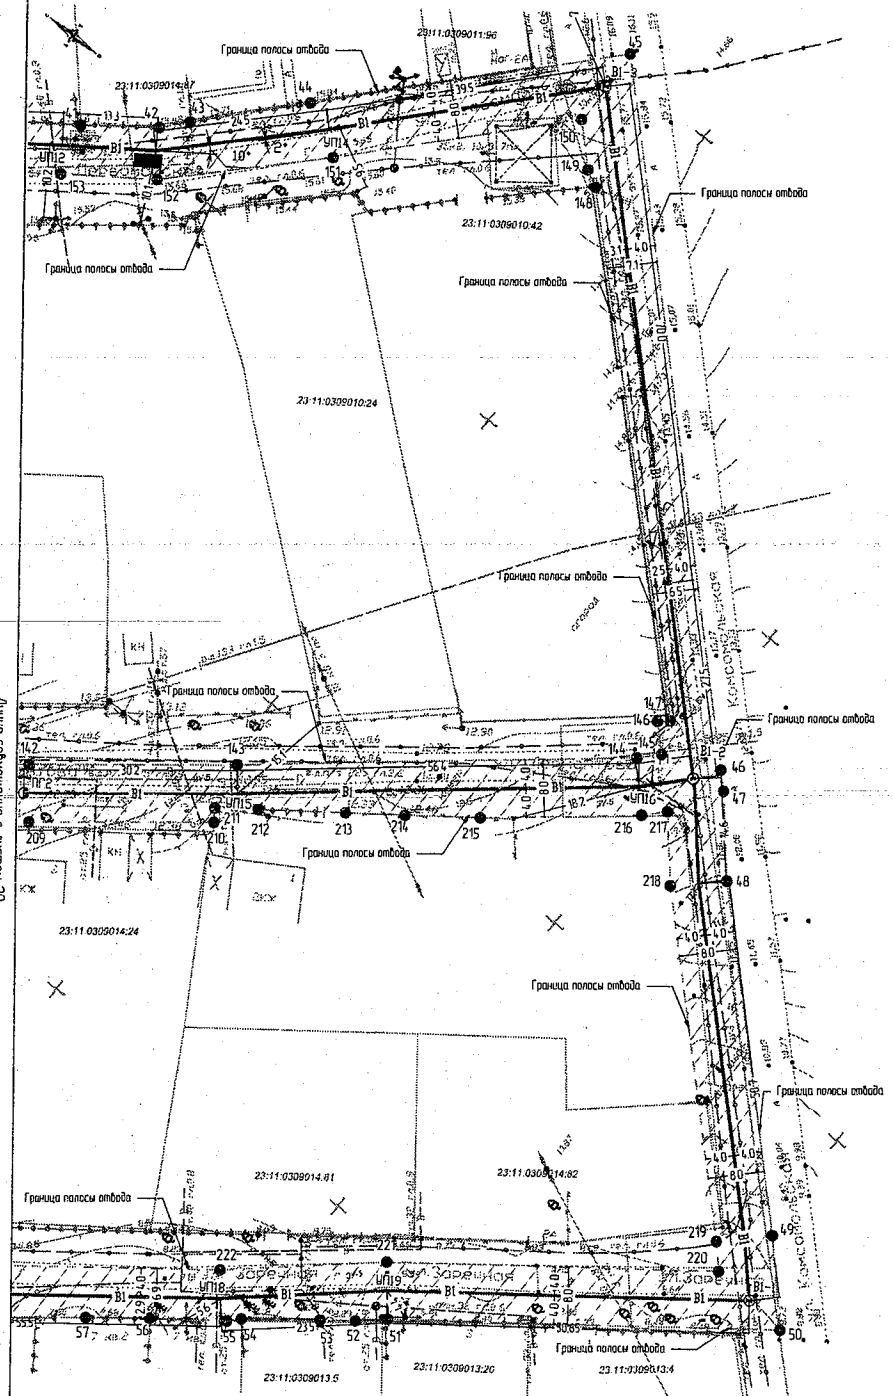

Условные обозначения

Вид	Обозначения
———	Граница земельного участка, согласно ГКН
23:11:0309013:19	Кадастровый номер участка, согласно ГКН
....	Граница полосы отвода
	Полоса отвода
---- В ----	Существующий водопровод
—В1—	Проектируемый водопровод
—⊕—	Проектируемый пожарный гидрант
—⊗—	Проектируемый колодец с задвижкой
	Существующие здания
●	Точки поворотных углов земельного участка.
1-242	Номера точек.

Примечание.

1. До начала производства земляных работ вызвать представителей организации эксплуатирующие инженерные сети.
2. В местах пересечения инженерных коммуникаций земляные работы производить вручную.
3. Прокладку системы водоснабжения выполнить в соответствии с требованиями СНиП 2.04.02-84 "Водоснабжение. Наружные сети и сооружения"

Изм.	Кол.уч.	Лист	№Док.	Подп.	Дата
Ген. Директор		Дорошенко С.И.			
ГИП		Бойко В.В.			
Инженер		Елфкин А.Н.			

789-18-ПДП

Заказчик: Администрация Староберезянковского сельского поселения

Проект планировки и проект межевания территории земельного участка линейного объекта "Реконструкция водопроводных сетей в Староберезянковском сельском поселении Конвского района"	Стадия	Лист	Листов
	П	30	125
Чертеж планировки территории (основной чертеж), ЗУ-5, М 1:500.	ООО "Архитектурно-градостроительный центр"		

Инв.№ подл. | Подп. и дата | Взам. инв.№

Разбивочный чертеж земельного участка, ЗУ-1, М 1:500

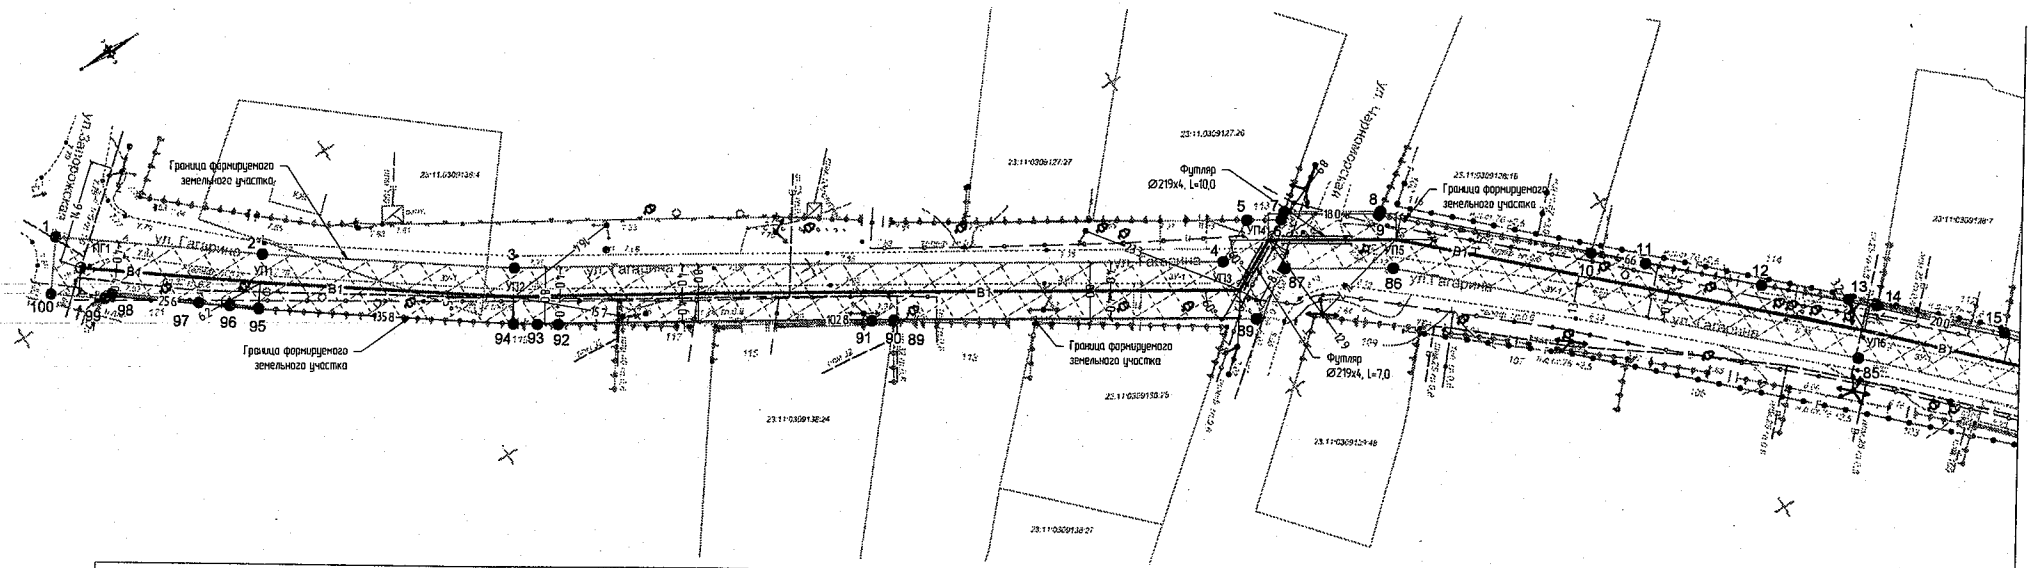

Условные обозначения	
Вид	Обозначения
———	Граница земельного участка, согласно ГКН
23:11:0309138:4	Кадастровый номер участка, согласно ГКН
.....	Граница формируемого земельного участка
	Формируемый земельный участок
..... В	Существующий водопровод
—В1—	Проектируемый водопровод
—●—	Проектируемый пожарный гидрант
	Существующие здания
●	Точки поворотных углов земельного участка.
1-100	Номера точек.

Примечание:

1. До начала производства земляных работ вызвать представителей организации эксплуатирующие инженерные сети.
2. В местах пересечения инженерных коммуникаций земляные работы производить вручную.
3. Прокладку системы водоснабжения выполнить в соответствии с требованиями СНиП 2.04.02-84 "Водоснабжение. Наружные сети и сооружения".
4. Геодезические данные земельного участка ЗУ-1, смотреть в пояснительной записке.

Изм.	Колуч.	Лист	№Док.	Подп.	Дата
Ген. Директор		Дорошенко С.И.			
ГИП		Бойко В.В.			
Инженер		Слабкин А.Н.			

789-18-ПДП

Заказчик: Администрация Стародеревянковского сельского поселения

Проект планировки и проект межевания территории земельного участка линейного объекта "Реконструкция водопроводных сетей в Стародеревянковском сельском поселении Каневского района"

Стадия	Лист	Листов
П	31	125

Разбивочный чертеж земельного участка, ЗУ-1, М 1:500

ООО "Архитектурно-градостроительный центр"

Инв.№ подл. | Подп. и дата | Взам. инв.№

Разбивочный чертеж земельного участка, ЗУ-1, М 1:500

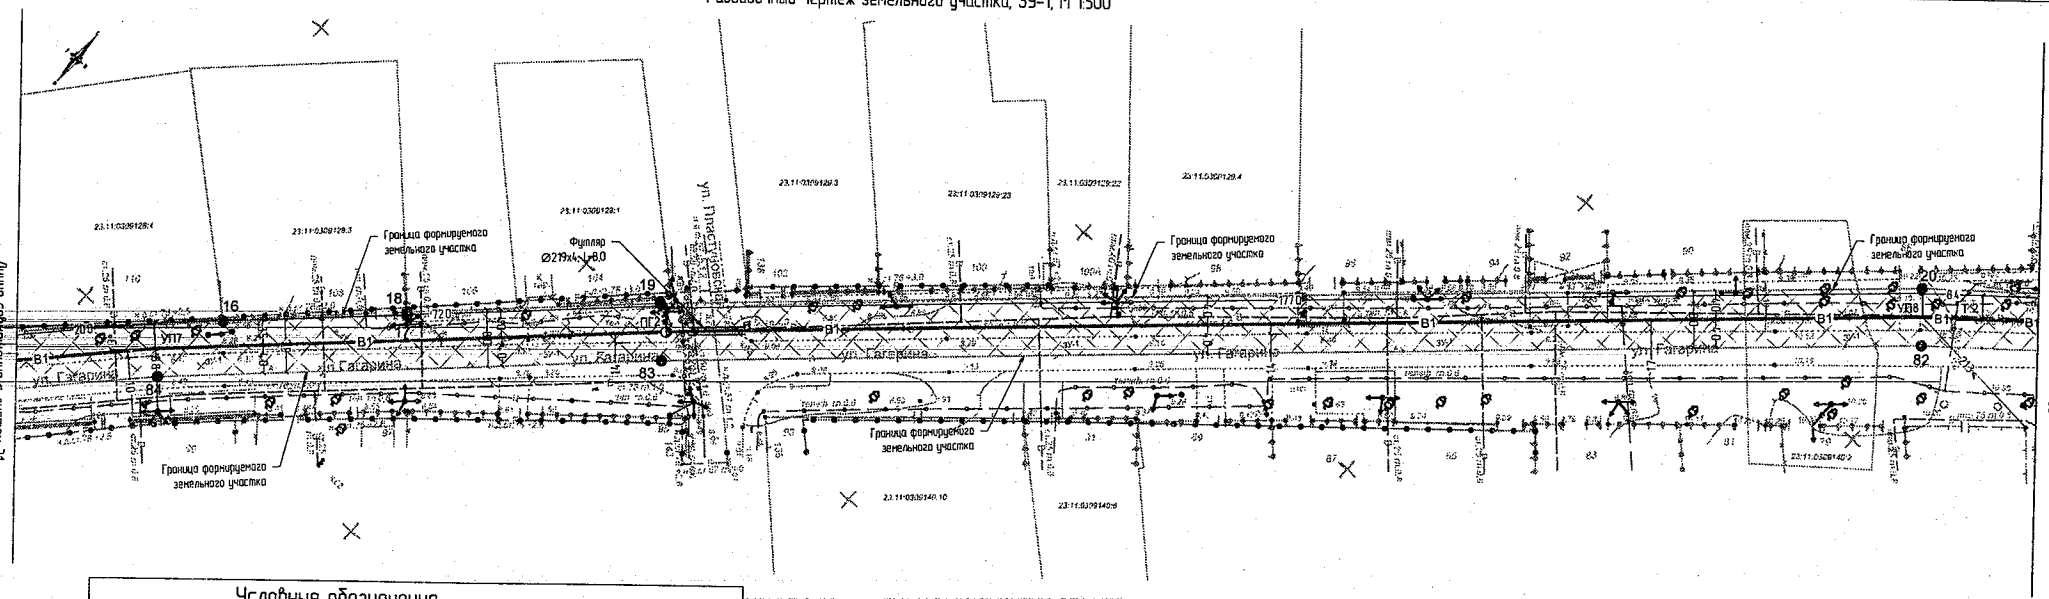
Линия совмещения с листом 31
Линия совмещения с листом 33
Граница формируемого земельного участка
Футляр Ø219х4-L=8,0
ул. Пластуновская
ул. Гагарина
ул. Гагарина
ул. Гагарина

Разбивочный чертеж земельного участка, ЗУ-1, М 1:500

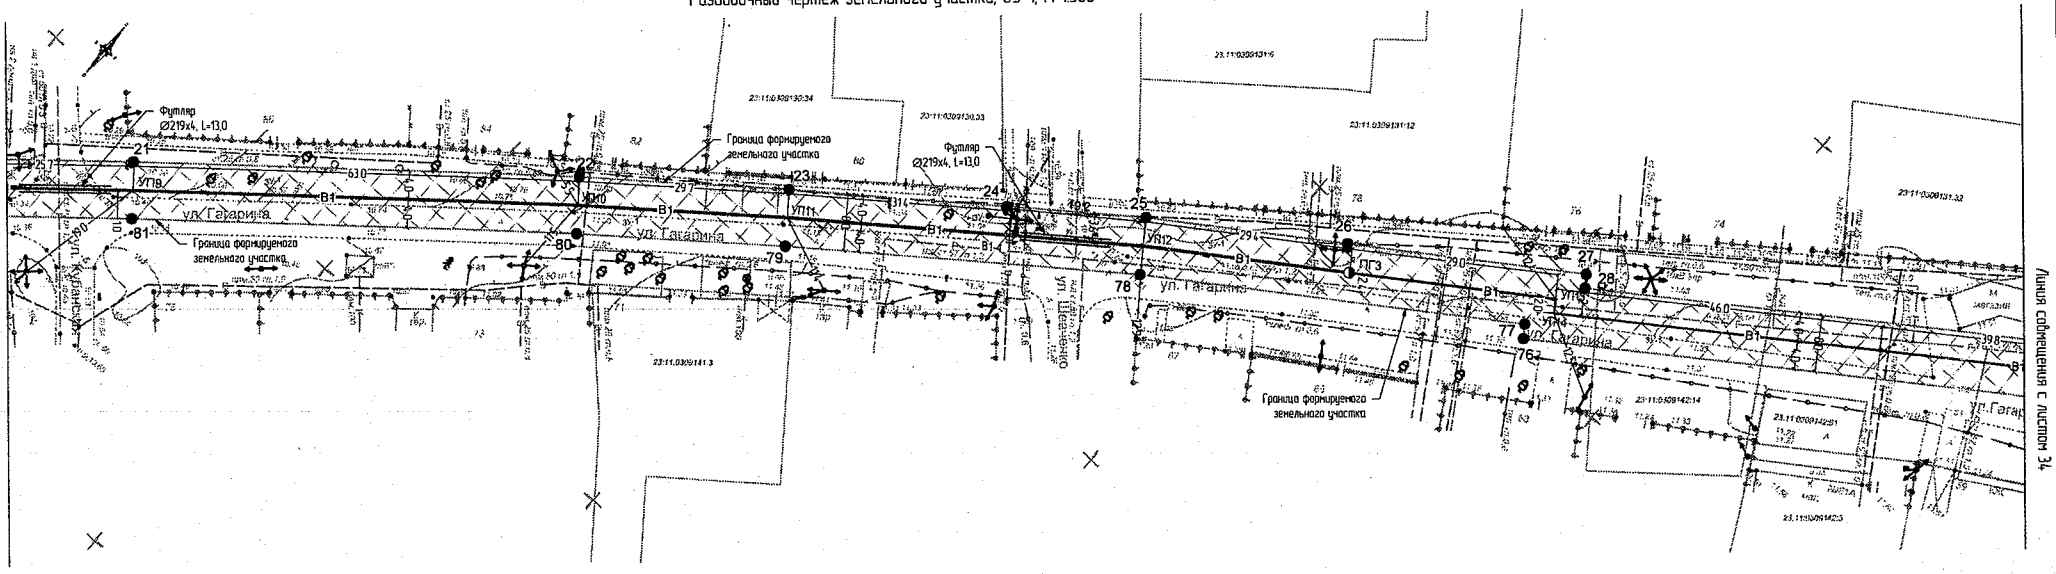

Условные обозначения

Вид	Обозначения
	Граница земельного участка, согласно ГКН
23:11:0309138:4	Кадастровый номер участка, согласно ГКН
	Граница формируемого земельного участка
	Формируемый земельный участок
В	Существующий водопровод
В1	Проектируемый водопровод
	Проектируемый пожарный гидрант
	Проектируемый колодец с задвижкой
	Существующие здания
	Точки поворотных углов земельного участка.
1-100	Номера точек.

Примечание:

1. До начала производства земляных работ вызвать представителей организации эксплуатирующие инженерные сети.
2. В местах пересечения инженерных коммуникаций земляные работы производить вручную.
3. Прокладку системы водоснабжения выполнить в соответствии с требованиями СНиП 2.04.02-84 **"Водоснабжение. Наружные сети и сооружения".
4. Геодезические данные земельного участка ЗУ-1, смотреть в пояснительной записке.

Изм.	Колич.	Лист	№Док.	Подп.	Дата
Ген. Директор		Дорошенко С.И.			
ГИП		Бойко В.В.			
Инженер		Слабкин А.Н.			

789-18-ПДП

Заказчик: Администрация Стародеревянковского сельского поселения

Проект планировки и проект межевания территории земельного участка линейного объекта "Реконструкция водопроводных сетей в Стародеревянковском сельском поселении Каневского района"	Стадия	Лист	Листов
	П	33	125
Разбивочный чертеж земельного участка, ЗУ-1, М 1:500	ООО "Архитектурно-градостроительный центр"		

Взам. инв.№ | Подп. и дата | Инв.№ подл.

Разбивочный чертеж земельного участка, ЗУ-1, М 1:500

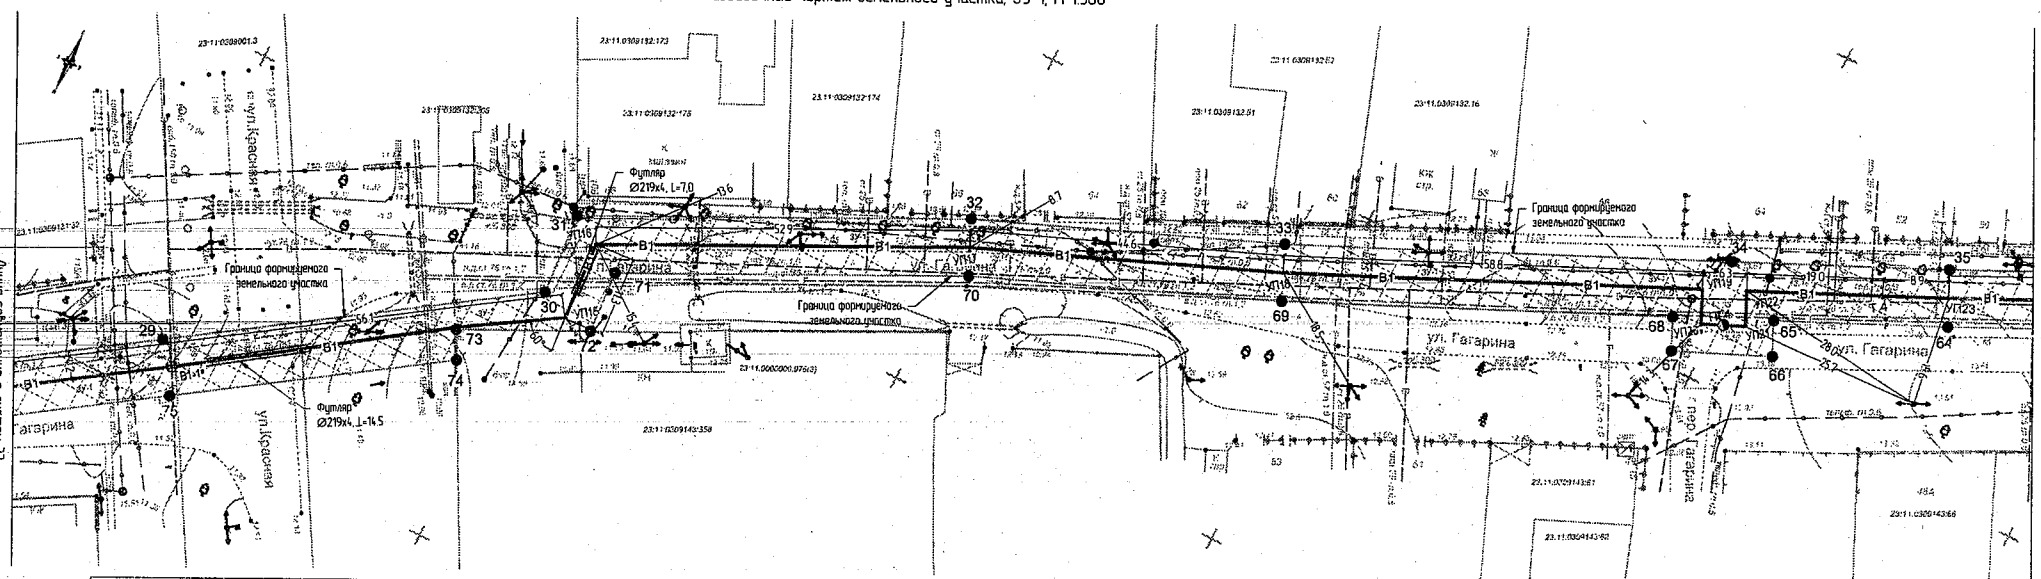
Линия совмещения с листом 33
Линия совмещения с листом 35
ул. Красная
ул. Гагарина
Футляр Ø219х4, L=7,0
Футляр Ø219х4, L=14,5
Граница формируемого земельного участка
Граница формируемого земельного участка
Граница формируемого земельного участка
УП16
УП17
23:11:0309001:3
23:11:0309132:173
23:11:0309132:175
23:11:0309132:174
23:11:0309132:51
23:11:0309132:16
23:11:0309132:52
23:11:0309132:53
23:11:0309132:55
23:11:0309132:56
23:11:0309132:57
23:11:0309132:58
23:11:0309132:59
23:11:0309132:60
23:11:0309132:61
23:11:0309132:62
23:11:0309132:63
23:11:0309132:64
23:11:0309132:65
23:11:0309132:66
23:11:0309132:67
23:11:0309132:68
23:11:0309132:69
23:11:0309132:70
23:11:0309132:71
23:11:0309132:72
23:11:0309132:73
23:11:0309132:74
23:11:0309132:75
23:11:0309132:76
23:11:0309132:77
23:11:0309132:78
23:11:0309132:79
23:11:0309132:80
23:11:0309132:81
23:11:0309132:82
23:11:0309132:83
23:11:0309132:84
23:11:0309132:85
23:11:0309132:86
23:11:0309132:87
23:11:0309132:88
23:11:0309132:89
23:11:0309132:90
23:11:0309132:91
23:11:0309132:92
23:11:0309132:93
23:11:0309132:94

Разбивочный чертеж земельного участка, ЗУ-1, М 1:500

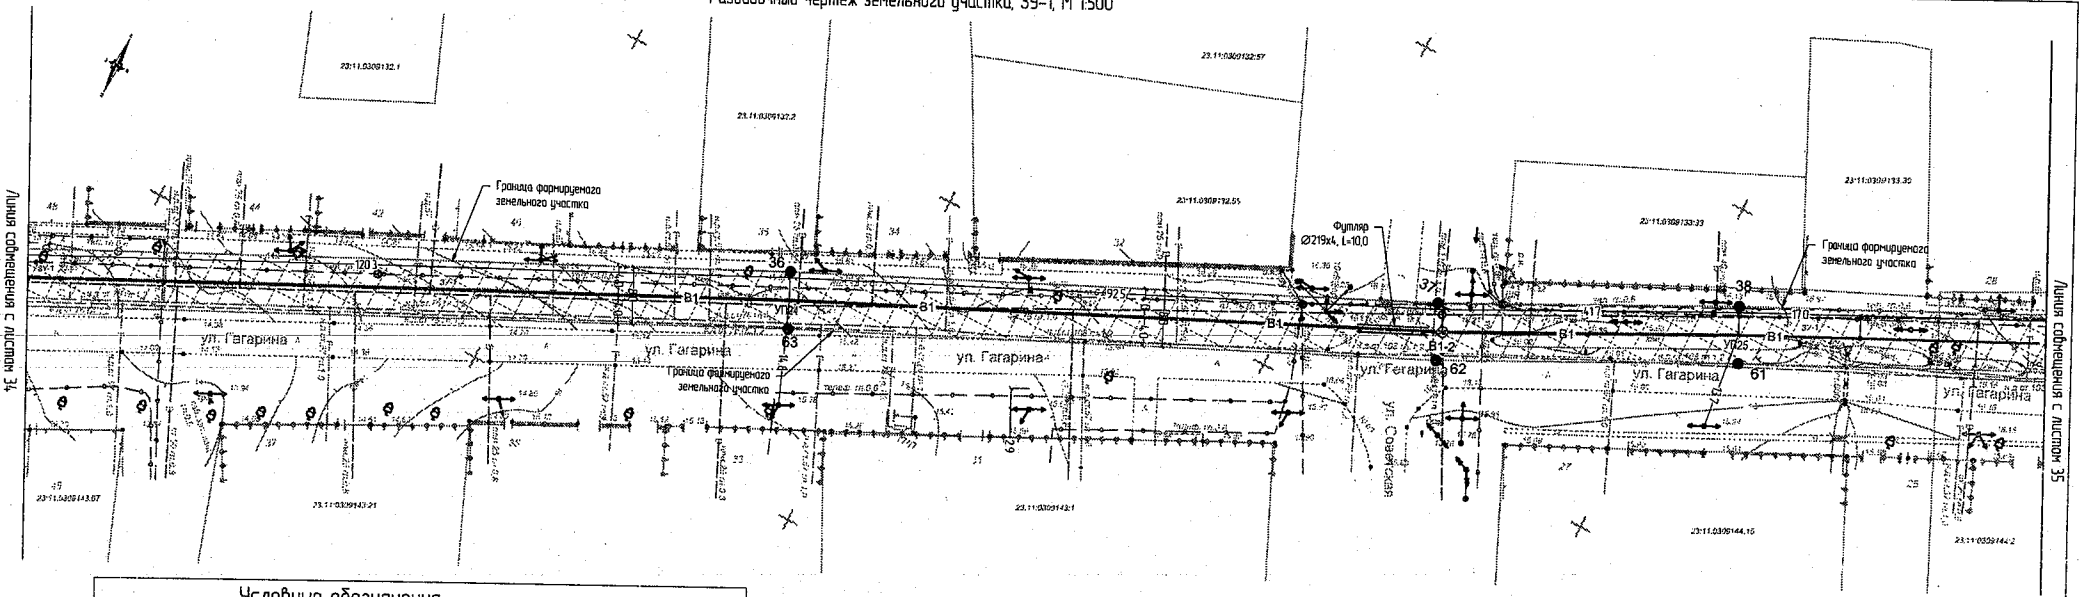

Условные обозначения

Вид	Обозначения
	Граница земельного участка, согласно ГКН
23:11:0309138:4	Кадастровый номер участка, согласно ГКН
	Граница формируемого земельного участка
	Формируемый земельный участок
В	Существующий водопровод
В1	Проектируемый водопровод
	Проектируемый пожарный гидрант
К	Проектируемый колодец с задвижкой
	Существующие здания
	Точки поворотных углов земельного участка.
1-100	Номера точек.

Примечание:

1. До начала производства земляных работ вызвать представителей организации эксплуатирующие инженерные сети.
2. В местах пересечения инженерных коммуникаций земляные работы производить вручную.
3. Прокладку системы водоснабжения выполнить в соответствии с требованиями СНиП 2.04.02-84 "Водоснабжение. Наружные сети и сооружения".
4. Геодезические данные земельного участка ЗУ-1, смотреть в пояснительной записке.

Изм.	Кол.уч.	Лист	№Док.	Подп.	Дата	789-18-ПДП			
						Заказчик: Администрация Стародеревянковского сельского поселения			
Ген. Директор		Ворошенко С.И.				Проект планировки и проект межевания территории земельного участка линейного объекта "Реконструкция водопроводных сетей в Стародеревянковском сельском поселении Каневского района"	Стадия	Лист	Листов
ГИП		Бойко В.В.					П	35	125
Инженер		Сливкин А.Н.				Разбивочный чертеж земельного участка, ЗУ-1, М 1:500	ООО "Архитектурно-градостроительный центр"		

Инв.№ подл. | Подп. и дата | Взам. инв.№

Разбивочный чертеж земельного участка, ЗУ-1, М 1:500

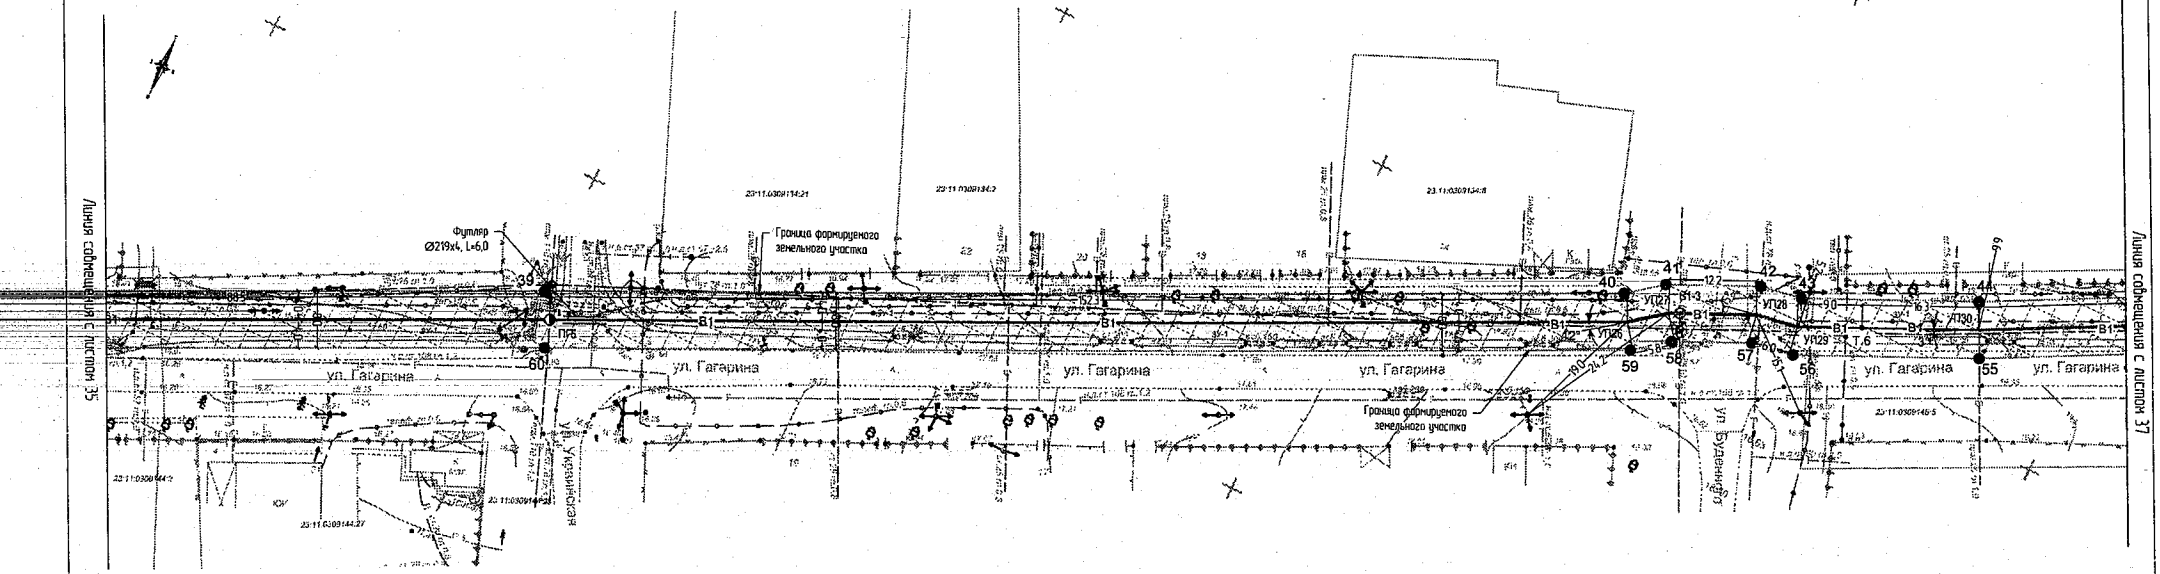

Условные обозначения

Вид	Обозначения
	Граница земельного участка, согласно ГКН
23:11:0309138:4	Кадастровый номер участка, согласно ГКН
	Граница формируемого земельного участка
	Формируемый земельный участок
В	Существующий водопровод
В1	Проектируемый водопровод
	Проектируемый пожарный гидрант
	Проектируемый колодец с задвижкой
	Существующие здания
	Точки поворотных углов земельного участка.
1-100	Номера точек.

Примечание:

1. До начала производства земляных работ вызвать представителей организации эксплуатирующие инженерные сети.
2. В местах пересечения инженерных коммуникаций земляные работы производить вручную.
3. Прокладку системы водоснабжения выполнить в соответствии с требованиями СНиП 2.04.02-84**"Водоснабжение. Наружные сети и сооружения".
4. Геодезические данные земельного участка ЗУ-1, смотреть в пояснительной записке.

Изм.	Колуч	Лист	№Док.	Подп.	Дата
Ген. Директор		Дорошенко С.И.			
ГИП		Байко В.В.			
Инженер		Слабкин А.Н.			

789-18-ПДП

Заказчик: Администрация Старобердянковского сельского поселения

Проект планировки и проект межевания территории земельного участка линейного объекта "Реконструкция водопроводных сетей в Старобердянковском сельском поселении Кочубеевского района"

Стадия	Лист	Листов
П	36	125

Разбивочный чертеж земельного участка, ЗУ-1, М 1:500

ООО "Архитектурно-градостроительный центр"

Инв.№ подл. | Подп. и дата | Взам. инв.№

Разбивочный чертеж земельного участка, ЗУ-1, М 1:500

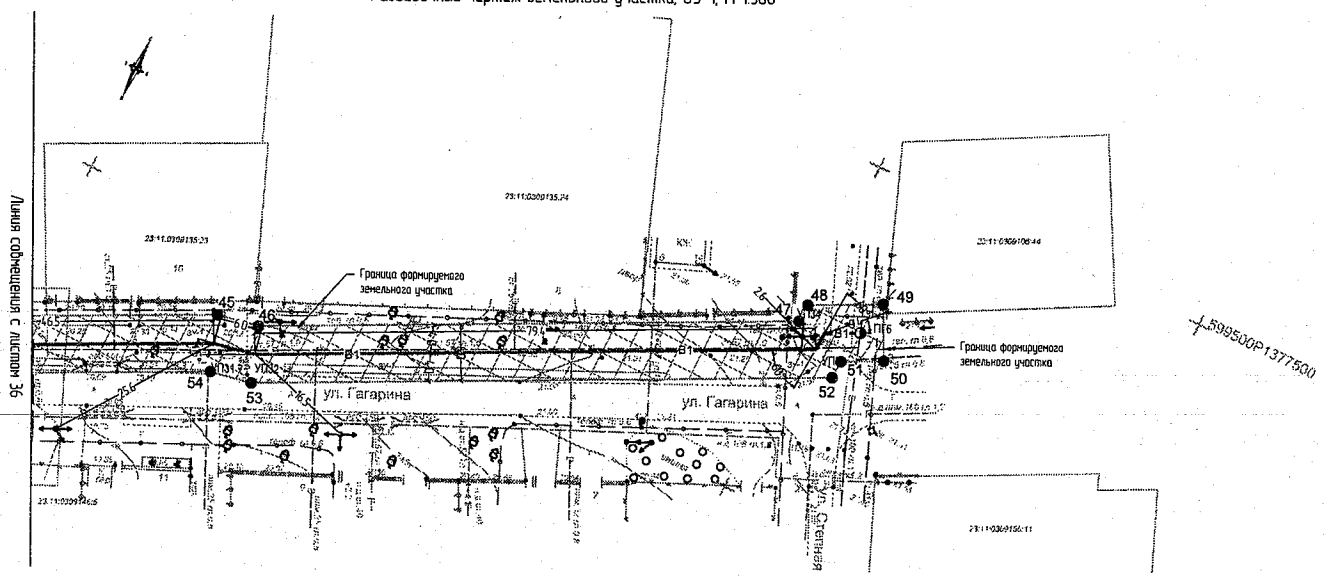

Условные обозначения

Вид	Обозначения
———	Граница земельного участка, согласно ГКН
23:11:0309138:4	Кадастровый номер участка, согласно ГКН
.....	Граница формируемого земельного участка
	Формируемый земельный участок
—В—	Существующий водопровод
—В1—	Проектируемый водопровод
—●—	Проектируемый пожарный гидрант
	Существующие здания
●	Точки поворотных углов земельного участка.
1-100	Номера точек.

Примечание:

1. До начала производства земляных работ вызвать представителей организации эксплуатирующие инженерные сети.
2. В местах пересечения инженерных коммуникаций земляные работы производить вручную.
3. Прокладку системы водоснабжения выполнить в соответствии с требованиями СНиП 2.04.02-84 "Водоснабжение. Наружные сети и сооружения".
4. Геодезические данные земельного участка ЗУ-1, смотреть в пояснительной записке.

Изм.	Кол.уч	Лист	№Док.	Подп.	Дата
Ген. Директор		Дорошенко С.И			
ГИП		Байко В.В.			
Инженер		Слибкин А.Н			

789-18-ПДП

Заказчик: Администрация Стародеревянковского сельского поселения

Проект планировки и проект межевания территории земельного участка линейного объекта "Реконструкция водопроводных сетей в Стародеревянковском сельском поселении Каневского района"

Стадия	Лист	Листов
П	37	125

Разбивочный чертеж земельного участка, ЗУ-1, М 1:500

ООО "Архитектурно-градостроительный центр"

Взам. инв.№ | Подп. и дата | Инв.№ подл.

Разбивочный чертеж земельного участка, ЗУ-2, М 1:500

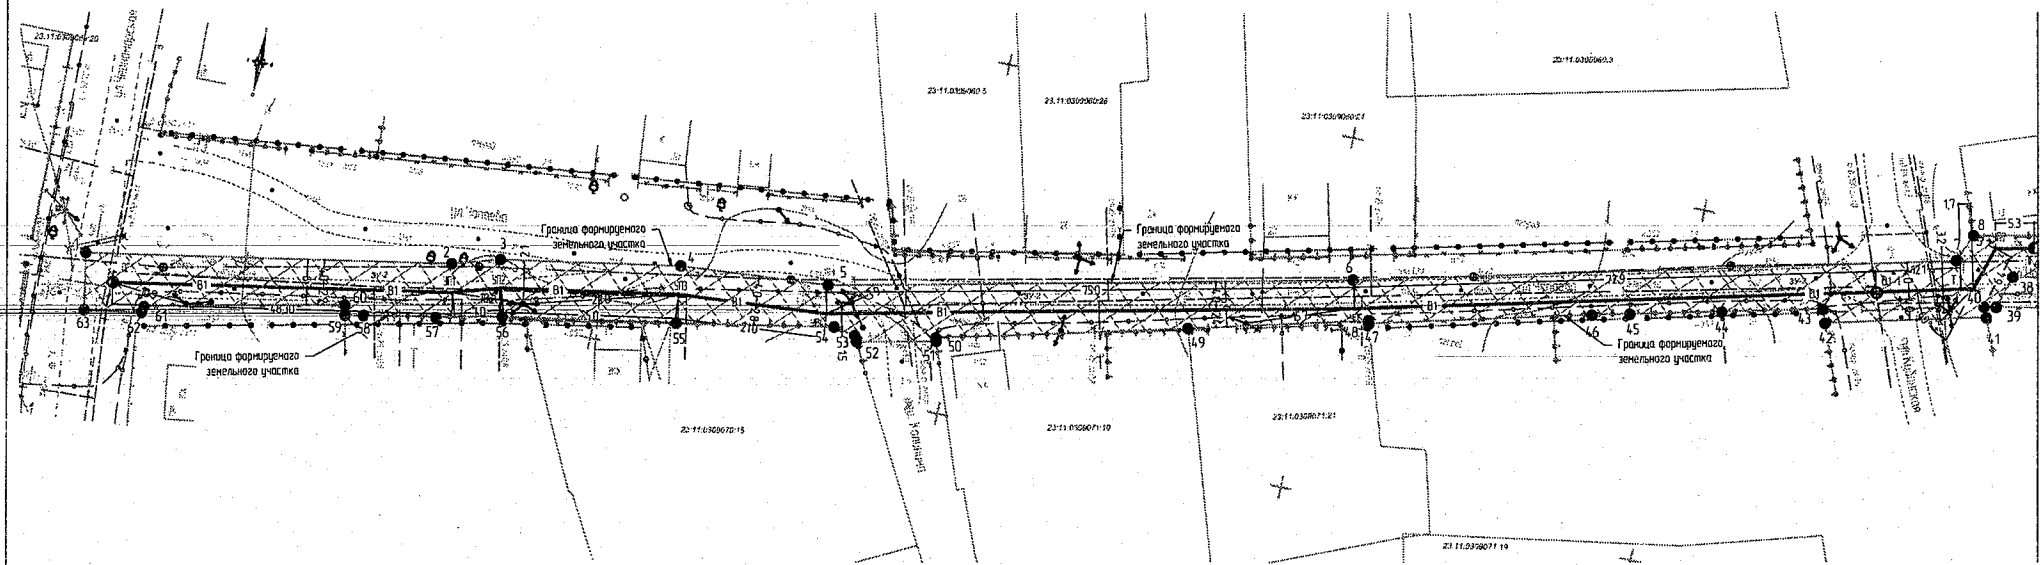

Условные обозначения

Вид	Обозначения
	Граница земельного участка, согласно ГКН
23:11:0309064:29	Кадастровый номер участка, согласно ГКН
	Граница формируемого земельного участка
	Формируемый земельный участок
—В—	Существующий водопровод
—В1—	Проектируемый водопровод
	Проектируемый пожарный гидрант
	Проектируемый колодец с задвижкой
	Существующие здания
	Точки поворотных углов земельного участка.
1-63	Номера точек.

Примечание:

1. До начала производства земляных работ вызвать представителей организации эксплуатирующие инженерные сети.
2. В местах пересечения инженерных коммуникаций земляные работы производить вручную.
3. Прокладку системы водоснабжения выполнить в соответствии с требованиями СНиП 2.04.02-84**"Водоснабжение. Наружные сети и сооружения".
4. Геодезические данные земельного участка ЗУ-2, смотреть в пояснительной записке.

Изм.	Кол.уч.	Лист	№Док.	Подп.	Дата	789-18-ПДП			
						Заказчик: Администрация Стародеревянковского сельского поселения			
Ген. Директор		Дорошенко С.И.				Проект планировки и проекта межевания территории земельного участка линейного объекта "Реконструкция водопроводных сетей в Стародеревянковском сельском поселении Каневского района"	Стадия	Лист	Листов
ГИП		Бойко В.В.					П	38	125
Инженер		Сливкин А.Н.				Разбивочный чертеж земельного участка, ЗУ-2, М 1:500	ООО "Архитектурно-градостроительный центр"		

Инв.№ подл. | Подп. и дата | Взам. инв.№

Разбивочный чертеж земельного участка, ЗУ-2, М 1:500

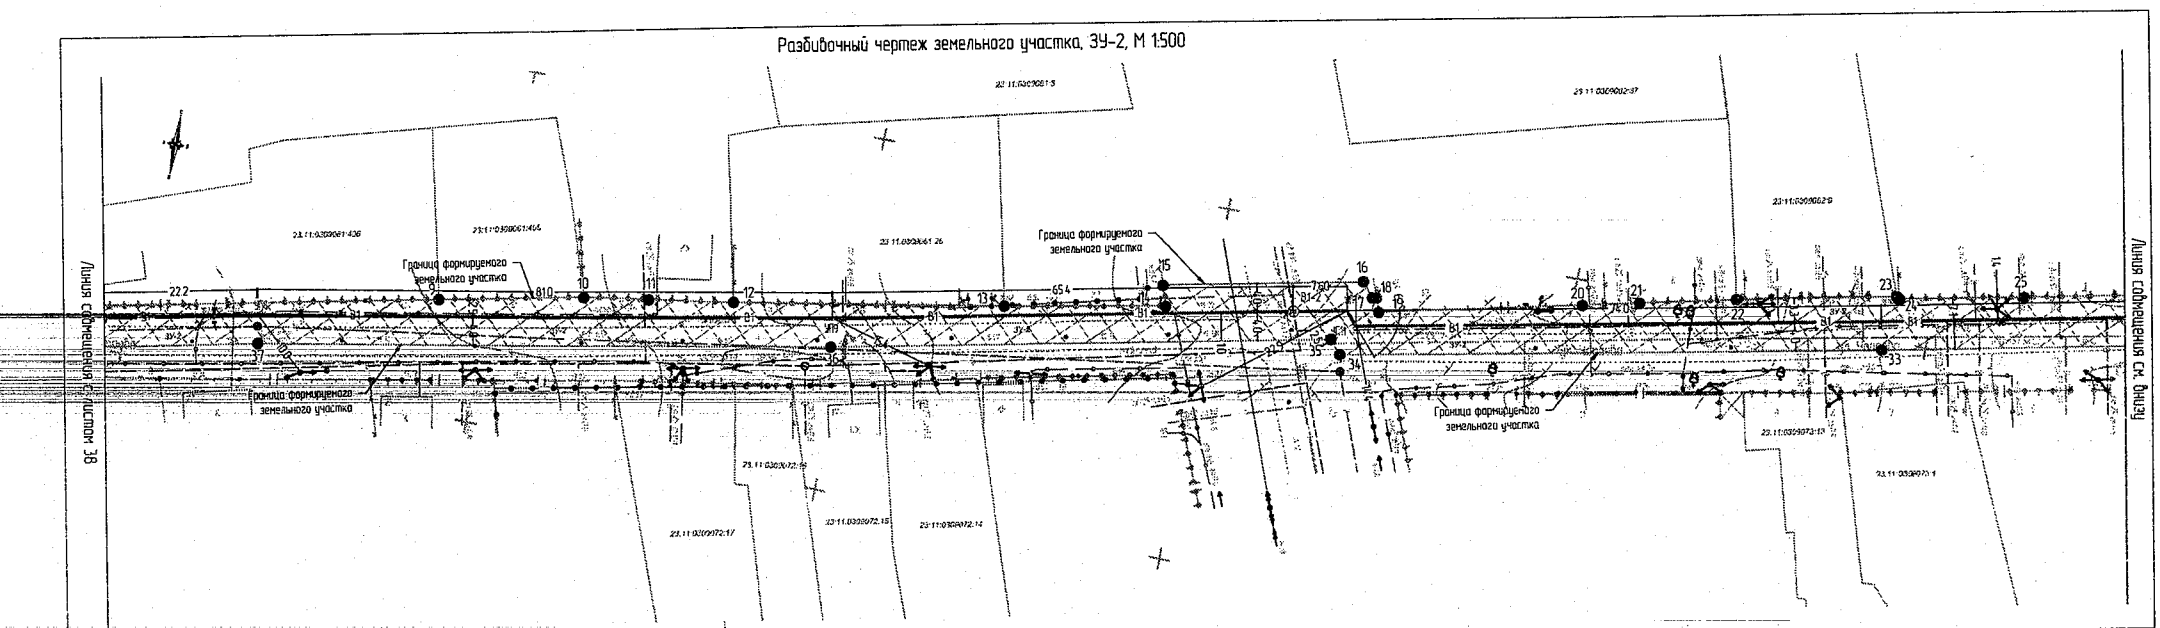

Продолжение

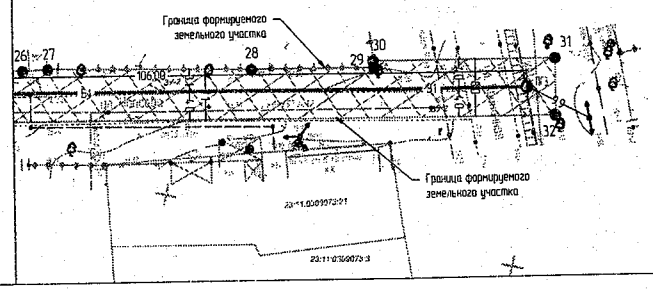

Условные обозначения

Вид	Обозначения
	Граница земельного участка, согласно ГКН
23:11:0309061:28	Кадастровый номер участка, согласно ГКН
	Граница формируемого земельного участка
	Формируемый земельный участок
— В —	Существующий водопровод
—81—	Проектируемый водопровод
	Проектируемый пожарный гидрант
	Проектируемый колодец с задвижкой
	Существующие здания
	Точки поворотных углов земельного участка.
1-63	Номера точек.

Примечание:

1. До начала производства земляных работ вызвать представителей организации эксплуатирующие инженерные сети.
2. В местах пересечения инженерных коммуникаций земляные работы производить вручную.
3. Прокладку системы водоснабжения выполнить в соответствии с требованиями СНиП 2.04.02-84 "Водоснабжение. Наружные сети и сооружения".
4. Геодезические данные земельного участка ЗУ-2, смотреть в пояснительной записке.

Изм.	Колуч.	Лист	№Док.	Подп.	Дата
Ген. Директор		Дорошенко С.И			
ГИП		Байко В.В.			
Инженер		Слидкин А.Н.			

789-18-ПДП

Заказчик: Администрация Стародеревянковского сельского поселения

Проект планировки и проект межевания территории земельного участка линейного объекта "Реконструкция водопроводных сетей в Стародеревянковском сельском поселении Каневского района"

Стадия	Лист	Листов
П	39	125

Разбивочный чертеж земельного участка, ЗУ-2, М 1:500

ООО "Архитектурно-градостроительный центр"

Инв.№ подл. | Подп. и дата | Взам. инв.№

Разбивочный чертеж земельного участка, ЗУ-3, М 1:500

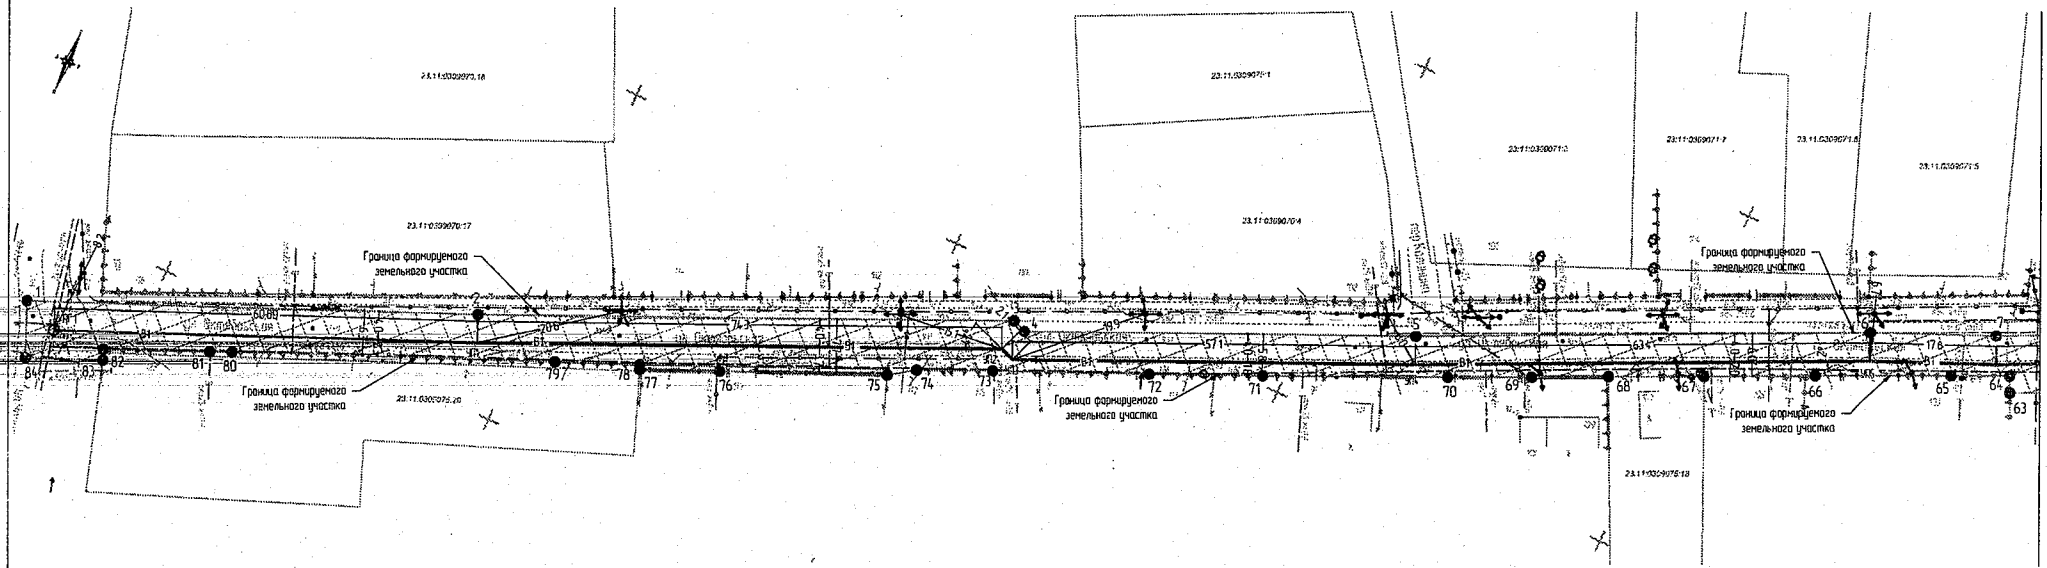

Условные обозначения

Вид	Обозначения
	Граница земельного участка, согласно ГКН
23:11:0309070:17	Кадастровый номер участка, согласно ГКН
	Граница формируемого земельного участка
	Формируемый земельный участок
В	Существующий водопровод
В1	Проектируемый водопровод
	Проектируемый пожарный гидрант
	Существующие здания
	Точки поворотных углов земельного участка
1-84	Номера точек.

Примечание:

1. До начала производства земляных работ вызвать представителей организации эксплуатирующие инженерные сети.
2. В местах пересечения инженерных коммуникаций земляные работы производить вручную.
3. Прокладку системы водоснабжения выполнить в соответствии с требованиями СНиП 2.04.02-84 **"Водоснабжение. Наружные сети и сооружения".
4. Геодезические данные земельного участка ЗУ-3, смотреть в пояснительной записке.

Изм.	Колуч	Лист	№Док	Подп.	Дата
Ген. Директор		Дорошенко С.И.			
ГИП		Бойко В.В.			
Инженер		Слабкин А.Н.			

789-18-ПДП

Заказчик: Администрация Стародеревянковского сельского поселения

Проекта планировки и проект межевания территории земельного участка линейного объекта "Реконструкция водопроводных сетей в Стародеревянковском сельском поселении Каневского района"	Стадия	Лист	Листов
	П	40	125
Разбивочный чертеж земельного участка, ЗУ-3, М 1:500	ООО "Архитектурно-градостроительный центр"		

Инв.№ подл. | Подп. и дата | Взам. инв.№

Разбивочный чертеж земельного участка, ЗУ-3, М 1:500

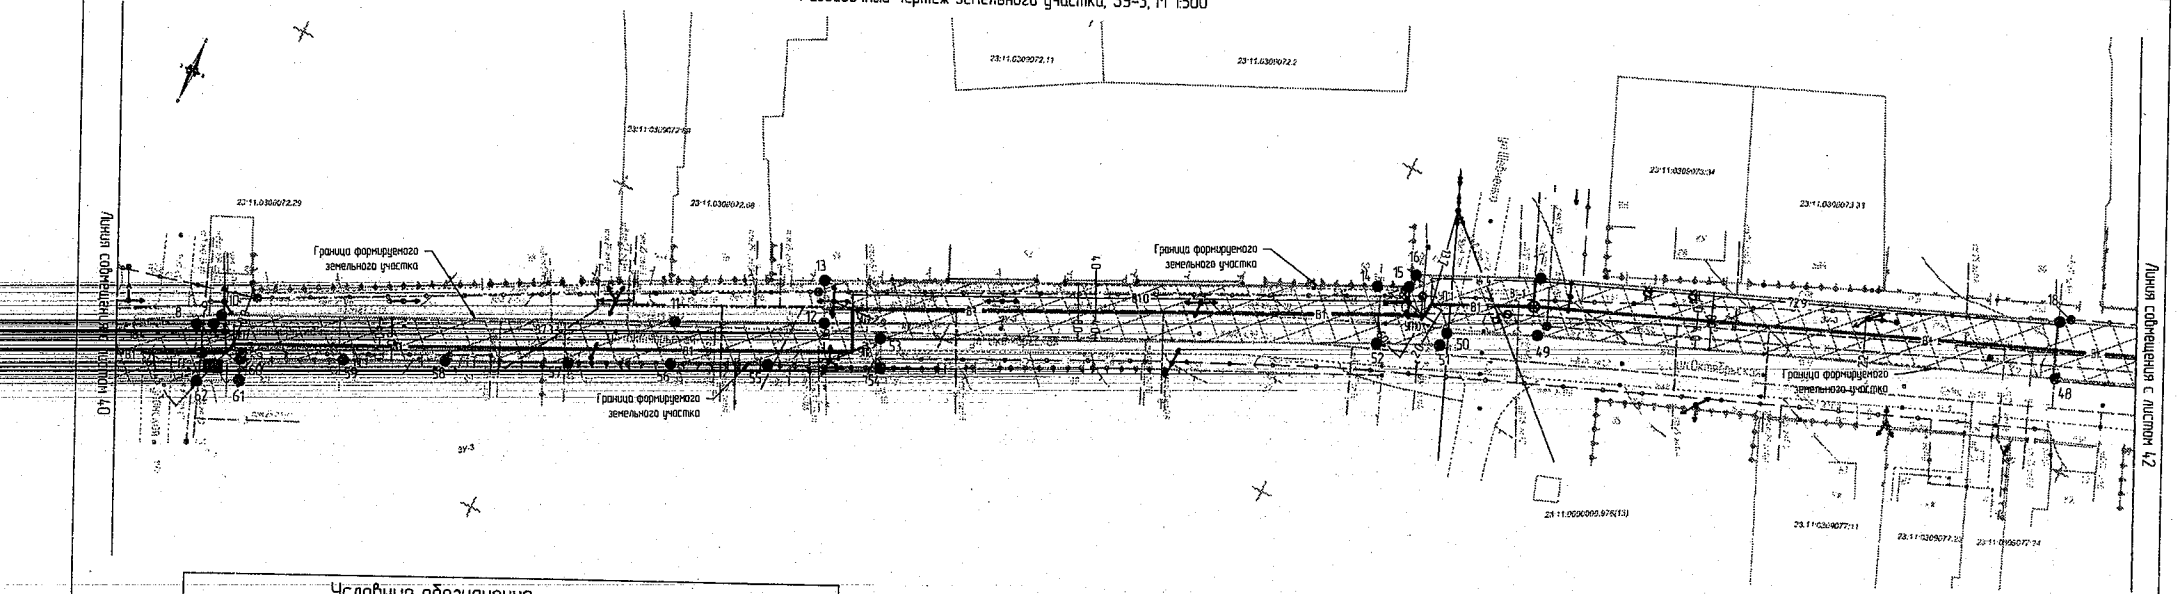

Условные обозначения

Вид	Обозначения
———	Граница земельного участка, согласно ГКН
23:11:0309072:29	Кадастровый номер участка, согласно ГКН
.....	Граница формируемого земельного участка
	Формируемый земельный участок
—В—	Существующий водопровод
—В1—	Проектируемый водопровод
—◑—	Проектируемый пожарный гидрант
—⊗—	Проектируемый колодец с задвижкой
	Существующие здания
●	Точки поворотных углов земельного участка
1-84	Номера точек

Примечание:

1. До начала производства земляных работ вызвать представителей организации эксплуатирующие инженерные сети.
2. В местах пересечения инженерных коммуникаций земляные работы производить вручную.
3. Прокладку системы водоснабжения выполнить в соответствии с требованиями СНиП 2.04.02-84 "Водоснабжение. Наружные сети и сооружения".
4. Геодезические данные земельного участка ЗУ-3, смотреть в пояснительной записке.

Изм.	Колуч.	Лист	№Док.	Подп.	Дата
Ген. Директор		Дорошенко С.И.			
ГИП		Байка В.В.			
Инженер		Сливкин А.Н.			

789-18-ПДП

Заказчик: Администрация Стародеревянковского сельского поселения

Проект планировки и проект межевания территории земельного участка линейного объекта "Реконструкция водопроводных сетей в Стародеревянковском сельском поселении Каневского района"

Стадия	Лист	Листов
П	41	125

Разбивочный чертеж земельного участка, ЗУ-3, М 1:500

ООО "Архитектурно-градостроительный центр"

Инв.№ подл. | Подп. и дата | Взам. инв.№

Разбивочный чертеж земельного участка, ЗУ-3, М 1:500

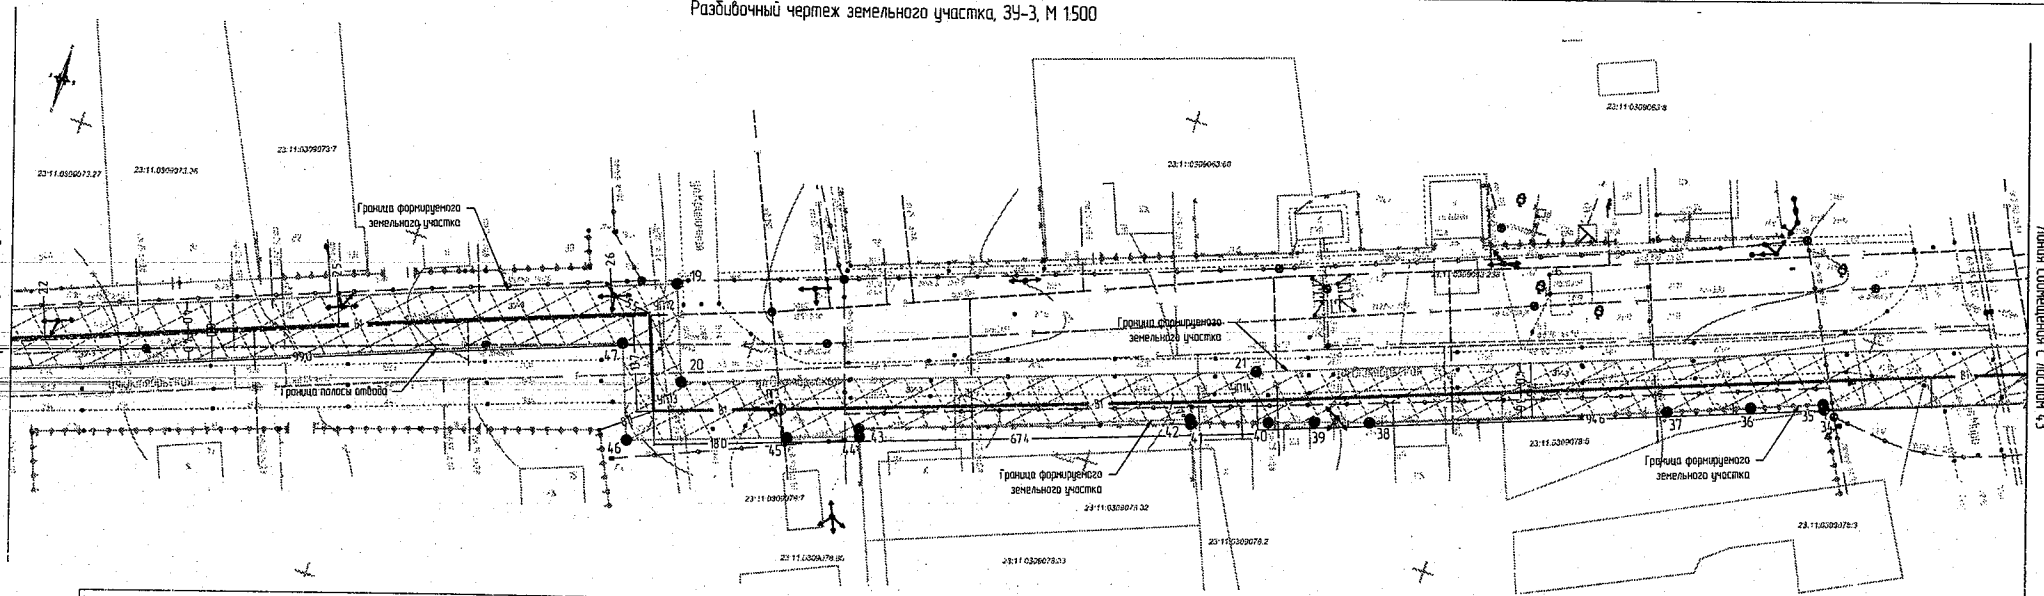

Условные обозначения

Вид	Обозначения
———	Граница земельного участка, согласно ГКН
23:11:0309073:27	Кадастровый номер участка, согласно ГКН
.....	Граница формируемого земельного участка
	Формируемый земельный участок
---- 8 ----	Существующий водопровод
---В1---	Проектируемый водопровод
—⊙—	Проектируемый пожарный гидрант
	Существующие здания
●	Точки поворотных углов земельного участка.
1-84	Номера точек.

Примечание:

1. До начала производства земляных работ вызвать представителей организации эксплуатирующие инженерные сети.
2. В местах пересечения инженерных коммуникаций земляные работы производить вручную.
3. Прокладку системы водоснабжения выполнить в соответствии с требованиями СНиП 2.04.02-84**"Водоснабжение. Наружные сети и сооружения".
4. Геодезические данные земельного участка ЗУ-3, смотреть в пояснительной записке.

Изм.	Кол.уч.	Лист	№Док.	Подп.	Дата
Ген. директор		Дорошенко С.И.			
ГИП		Бойко В.В.			
Инженер		Слабкин А.Н.			

789-18-ПДП

Заказчик: Администрация Стародеревянковского сельского поселения

Проект планировки и проект межевания территории земельного участка линейного объекта "Реконструкция водопроводных сетей в Стародеревянковском сельском поселении Каневского района"

Стадия	Лист	Листов
П	42	125

Разбивочный чертеж земельного участка, ЗУ-3, М 1:500

ООО "Архитектурно-градостроительный центр"

Инв.№ подл. | Подп. и дата | Взам. инв.№

Разбивочный чертеж земельного участка, ЗУ-3, М 1:500

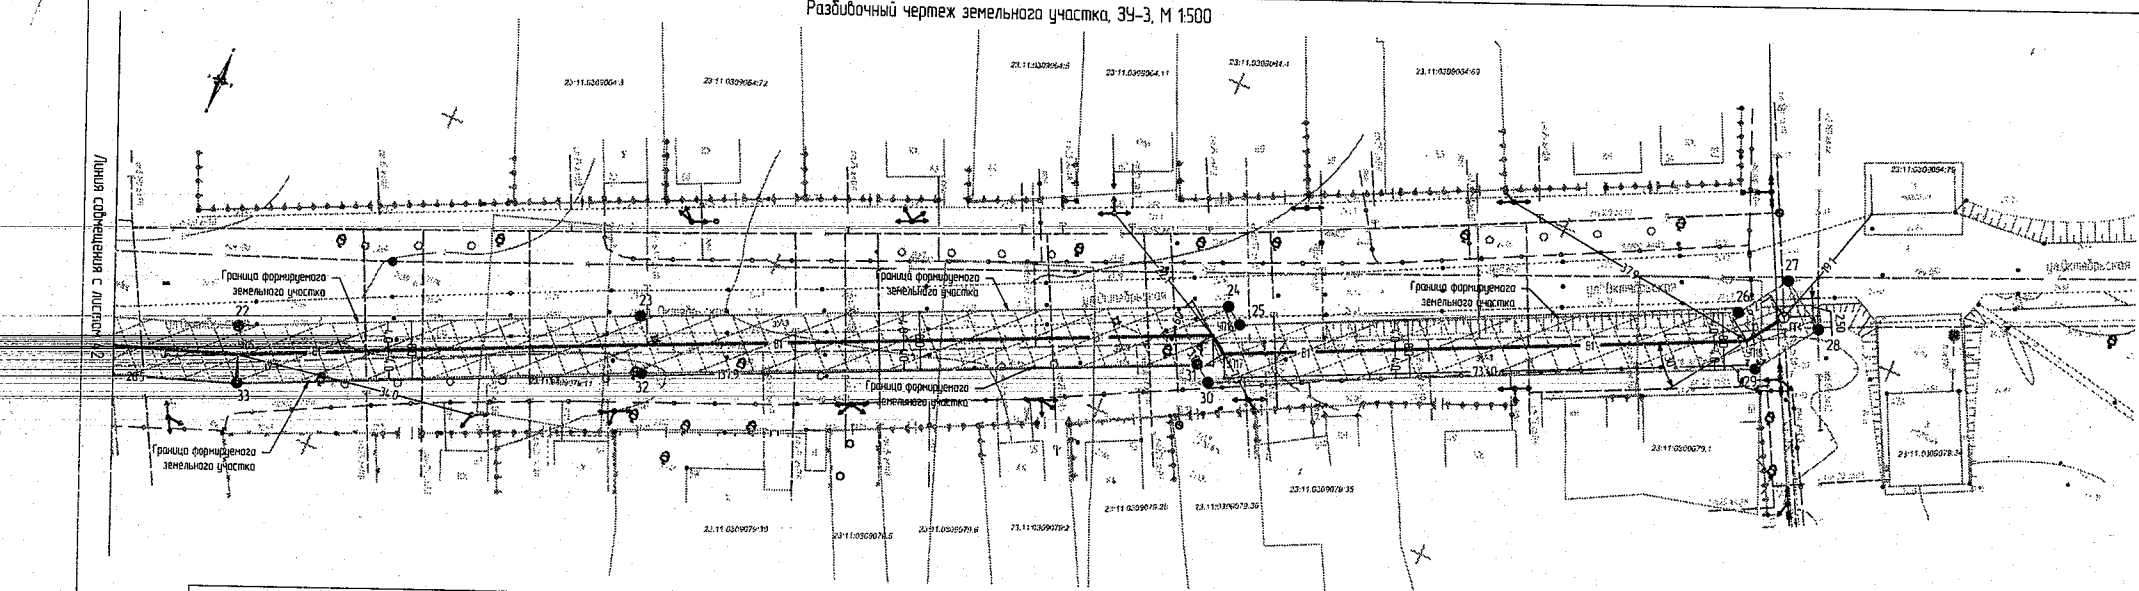

Условные обозначения

Вид	Обозначения
———	Граница земельного участка, согласно ГКН
23:11:0309064:123	Кадастровый номер участка, согласно ГКН
.....	Граница формируемого земельного участка
	Формируемый земельный участок
····· В ·····	Существующий водопровод
—В1—	Проектируемый водопровод
—●—	Проектируемый пожарный гидрант
	Существующие здания
●	Точки поворотных углов земельного участка.
1-84	Номера точек.

Примечание:

1. До начала производства земляных работ вызвать представителей организации эксплуатирующие инженерные сети.
2. В местах пересечения инженерных коммуникаций земляные работы производить вручную.
3. Прокладку системы водоснабжения выполнить в соответствии с требованиями СНиП 2.04.02-84**"Водоснабжение. Наружные сети и сооружения".
4. Геодезические данные земельного участка ЗУ-3, смотреть в пояснительной записке.

Изм.	Колуч	Лист	№Док	Подп.	Дата
Ген. Директор		Дорошенко С.И			
ГИП		Бойко В.В.			
Инженер		Слабкин А.Н.			

789-18-ПДП

Заказчик: Администрация Стародеревянковского сельского поселения

Проект планировки и проект межевания территории земельного участка линейного объекта "Реконструкция водопроводных сетей в Стародеревянковском сельском поселении Каневского района"

Стадия	Лист	Листов
П	43	125

Разбивочный чертеж земельного участка, ЗУ-3, М 1:500

ООО "Архитектурно-градостроительный центр"

Инв.№ подл. | Подп. и дата | Взам. инв.№

Разбивочный чертеж земельного участка, ЗУ-4, М 1:500

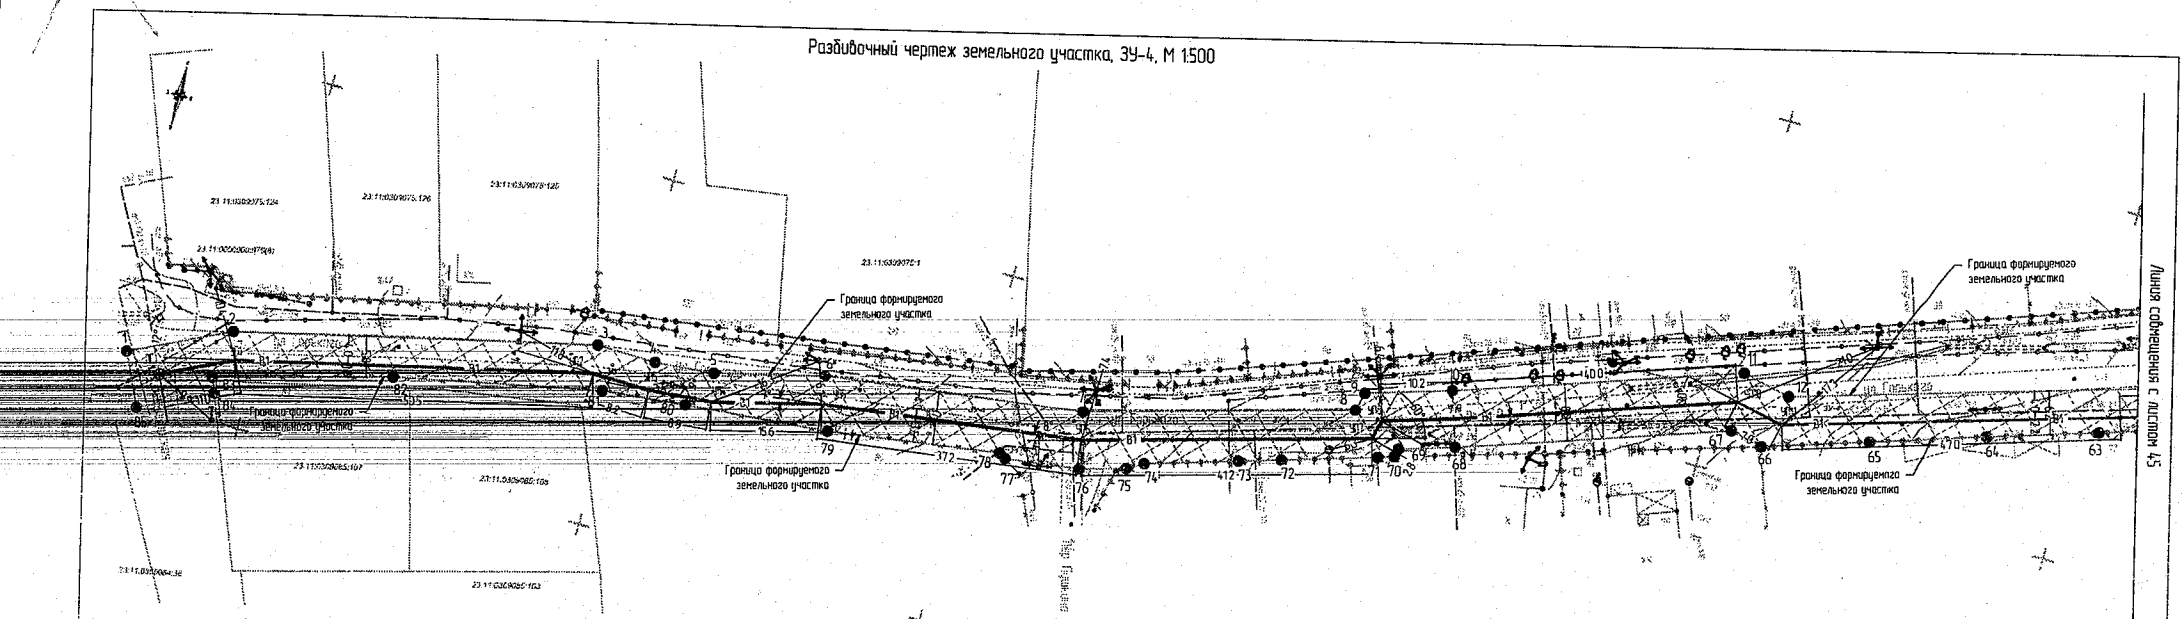

Условные обозначения

Вид	Обозначения
———	Граница земельного участка, согласно ГКН
23:11:0309065:127	Кадастровый номер участка, согласно ГКН
.....	Граница формируемого земельного участка
	Формируемый земельный участок
..... В	Существующий водопровод
—В1—	Проектируемый водопровод
—●—	Проектируемый пожарный гидрант
	Существующие здания
●	Точки поворотных углов земельного участка.
1-85	Номера точек.

Примечание:

1. До начала производства земляных работ вызвать представителей организации эксплуатирующие инженерные сети.
2. В местах пересечения инженерных коммуникаций земляные работы производить вручную.
3. Прокладку системы водоснабжения выполнить в соответствии с требованиями СНиП 2.04.02-84 "Водоснабжение. Наружные сети и сооружения".
4. Геодезические данные земельного участка ЗУ-4, смотреть в пояснительной записке.

Изм.	Колуч.	Лист	№Док.	Подп.	Дата	789-18-ПДП			
						Заказчик: Администрация Староберезвянковского сельского поселения			
Ген. Директор		Дорошенко С.И.				Проект планировки и проект межевания территории земельного участка линейного объекта "Реконструкция водопроводных сетей в Староберезвянковском сельском поселении Каневского района"	Стадия	Лист	Листов
ГИП		Бойко В.В.					П	44	125
Инженер		Слабкин А.Н.				Разбивочный чертеж земельного участка, ЗУ-4, М 1:500	ООО "Архитектурно-градостроительный центр"		

Инв.№ подл. | Подп. и дата | Взам. инв.№

Разбивочный чертеж земельного участка, ЗУ-4, М 1:500

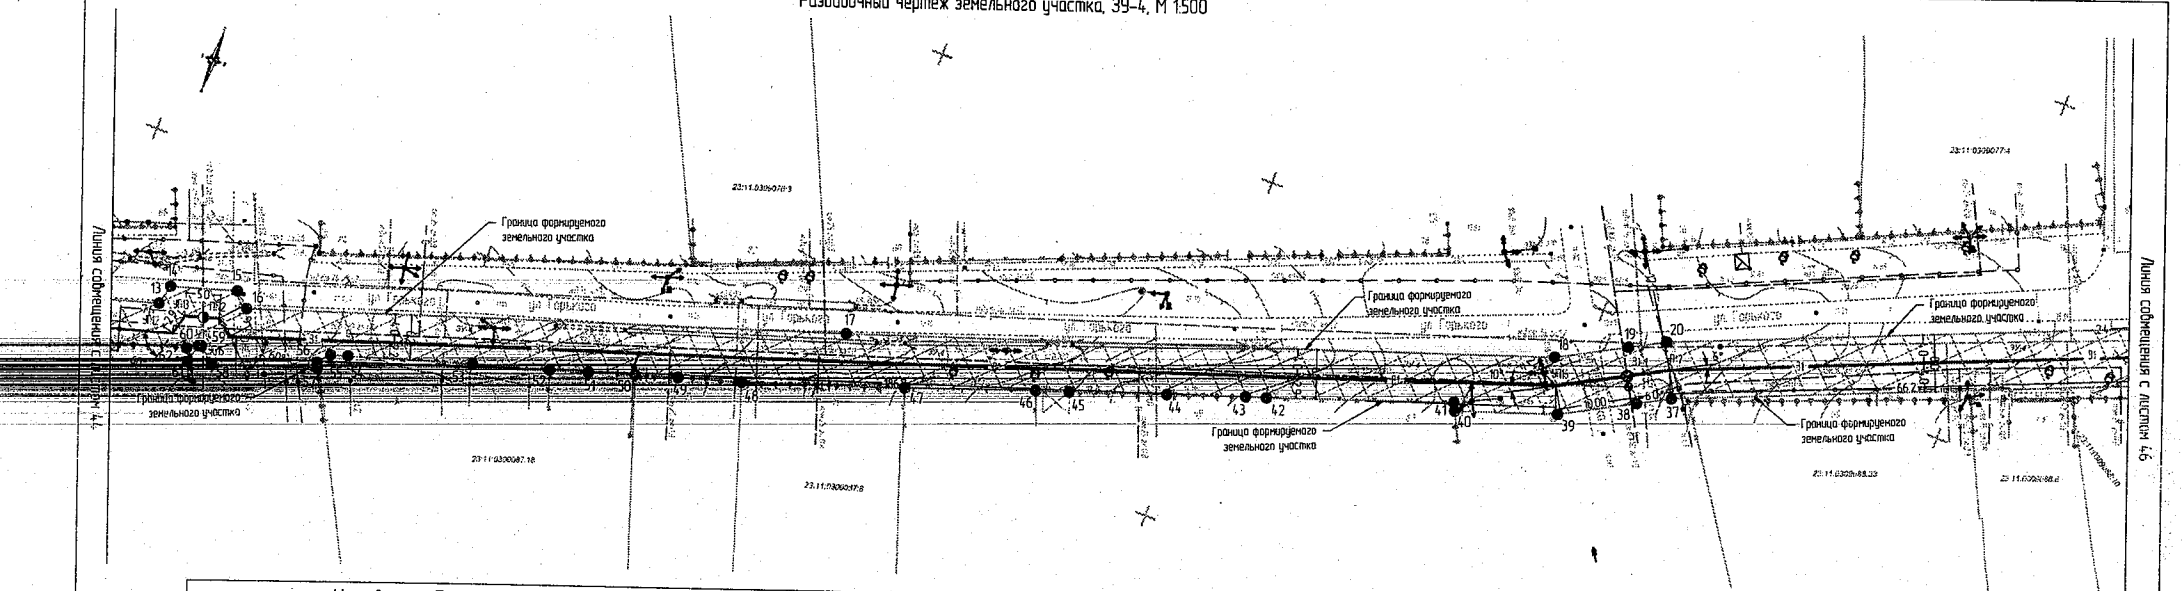

Условные обозначения

Вид	Обозначения
	Граница земельного участка, согласно ГКН
23:11:0309065:107	Кадастровый номер участка, согласно ГКН
	Граница формируемого земельного участка
	Формируемый земельный участок
В	Существующий водопровод
В1	Проектируемый водопровод
	Проектируемый пожарный гидрант
	Проектируемый колодец с заглушкой
	Существующие здания
	Точки поворотных углов земельного участка
1-85	Номера точек.

Примечание:

1. До начала производства земляных работ вызвать представителей организации эксплуатирующие инженерные сети.
2. В местах пересечения инженерных коммуникаций земляные работы производить вручную.
3. Прокладку системы водоснабжения выполнить в соответствии с требованиями СНиП 2.04.02-84*"Водоснабжение. Наружные сети и сооружения".
4. Геодезические данные земельного участка ЗУ-4, смотреть в пояснительной записке.

Изм.	Колуч	Лист	№Док	Подп.	Дата
Ген. Директор		Дорошенко С.И.			
ГИП		Байко В.В.			
Инженер		Слабкин А.Н.			

789-18-ПДП

Заказчик: Администрация Стародеревянковского сельского поселения

Проект планировки и проект межевания территории земельного участка жилищного объекта "Реконструкция водопроводных сетей в Стародеревянковском сельском поселении Кошехского района"	Стадия	Лист	Листов
	П	45	125
Разбивочный чертеж земельного участка, ЗУ-4, М 1:500	ООО "Архитектурно-градостроительный центр"		

Инв.№ подл. | Подп. и дата | Взам. инв.№

Разбивочный чертеж земельного участка, ЗУ-4, М 1:500

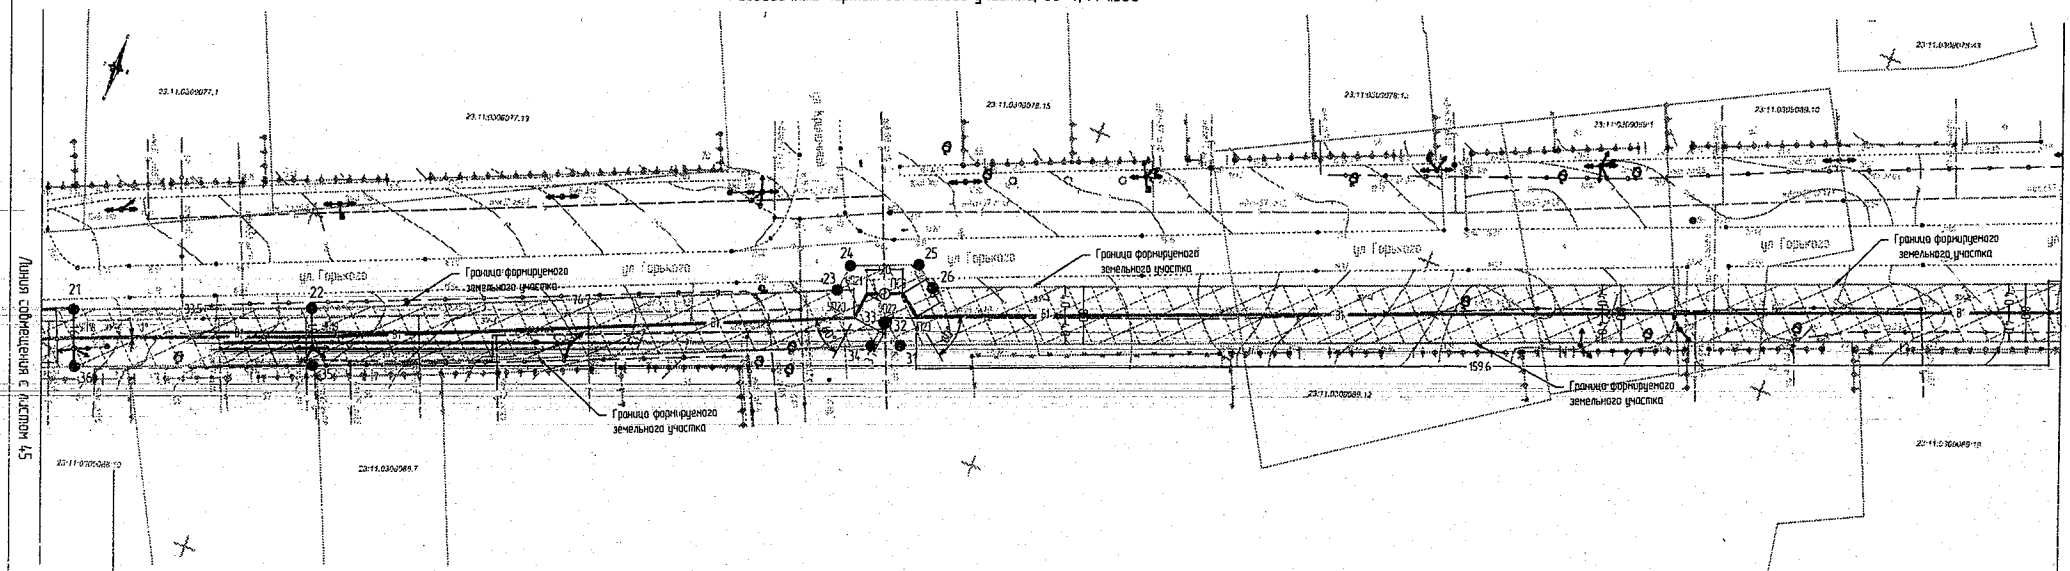

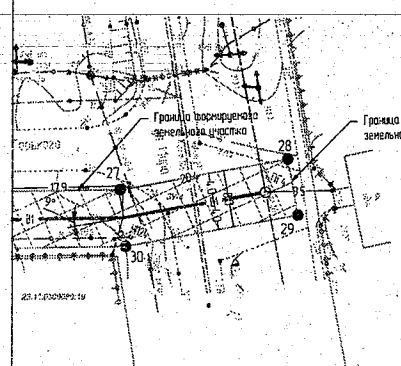

Условные обозначения

Вид	Обозначения
	Граница земельного участка, согласно ГКН
23:11:0303065:103	Кадастровый номер участка, согласно ГКН
	Граница формируемого земельного участка
	Формируемый земельный участок
В	Существующий водопровод
В1	Проектируемый водопровод
	Проектируемый пожарный гидрант
	Существующие здания
	Точки поворотных углов земельного участка
1-85	Номера точек.

Примечание:

1. До начала производства земляных работ вызвать представителей организации эксплуатирующие инженерные сети.
2. В местах пересечения инженерных коммуникаций земляные работы производить вручную.
3. Прокладку системы водоснабжения выполнить в соответствии с требованиями СНиП 2.04.02-84 ""Водоснабжение. Наружные сети и сооружения".
4. Геодезические данные земельного участка ЗУ-4, смотреть в пояснительной записке.

Изм.	Кол.уч.	Лист	№Док.	Подп.	Дата
Ген. Директор		Дорошенко СИ			
ГИП		Бойко ВВ			
Инженер		Смыкин АН			

789-18-ПДП

Заказчик: Администрация Стародеревянковского сельского поселения

Проект планировки и проект межевания территории земельного участка линейного объекта "Реконструкция водопроводных сетей в Стародеревянковском сельском поселении Каневского района"	Стадия	Лист	Листов
	П	46	125
Разбивочный чертеж земельного участка, ЗУ-4, М 1:500	ООО "Архитектурно-градостроительный центр"		

Инв.№ подл. | Подп. и дата | Взам. инв.№

Разбивочный чертеж земельного участка. ЗУ-5. М 1:500

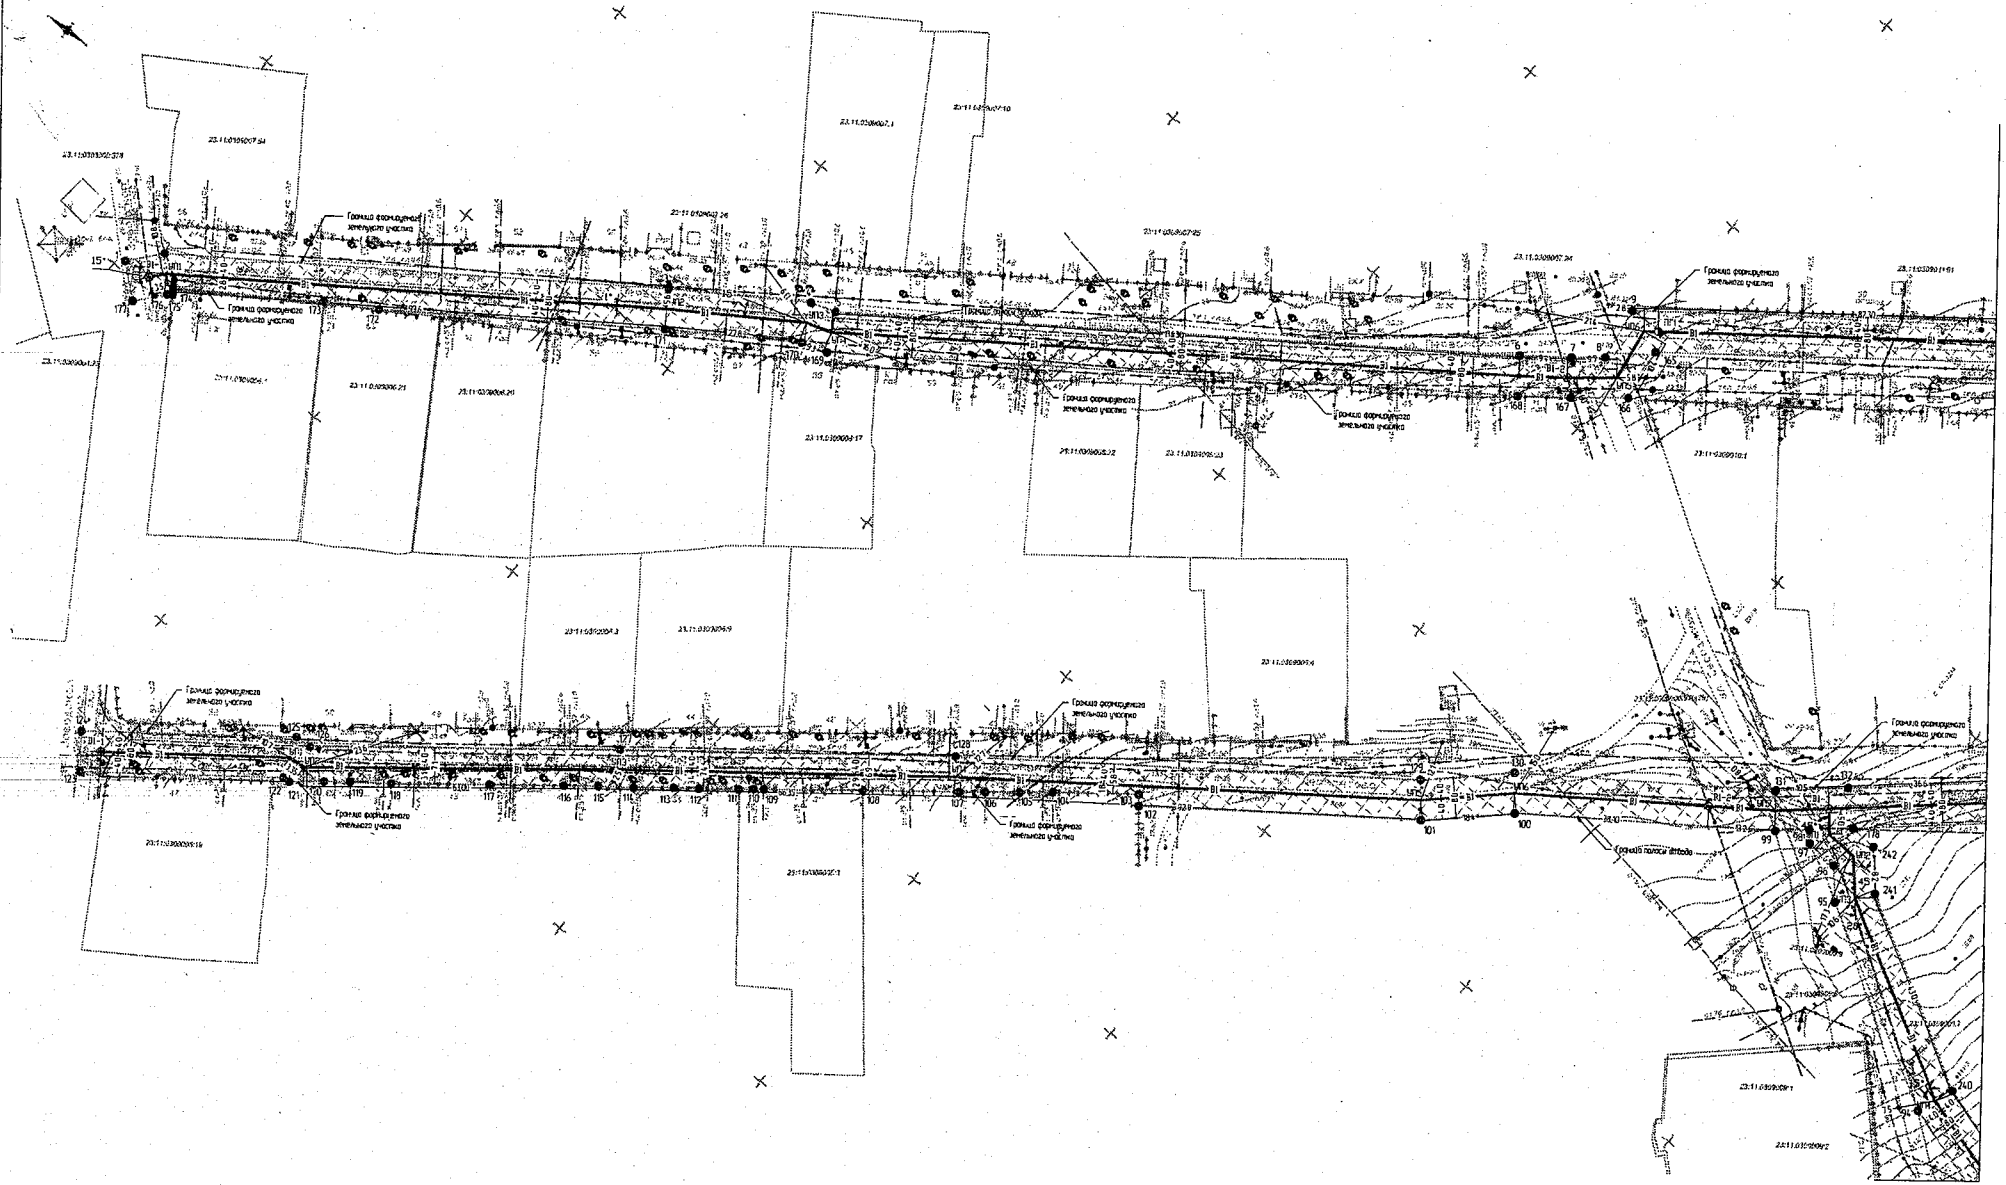

Линия сопряжения с листом 4.8

Условные обозначения			
Вид	Обозначение		
———	Граница земельного участка, согласно ГКН	—81—	Проектируемый водопровод
71:19:020215:15	Кадастровый номер участка, согласно ГКН	—⊙—	Проектируемый пожарный гидрант
.....	Граница формируемого земельного участка	—⊖—	Проектируемый колодец с задвижкой
	Формируемый земельный участок		Существующие здания
..... В	Существующий водопровод	●	Точки поворотных углов земельного участка
		1-242	Номера точек

Примечание:

1. До начала производства земляных работ вызвать представителей организации эксплуатирующие инженерные сети
2. В местах пересечения инженерных коммуникаций земляные работы производить вручную.
3. Прокладку системы водоснабжения выполнить в соответствии с требованиями СНиП 2.04.02-84 "Водоснабжение. Наружные сети и сооружения".
4. Геодезические данные земельного участка ЗУ-5, смотреть в пояснительной записке

Изм.	Кол.уч.	Лист	№док.	Подп.	Дата
Гип	Дудочкина				
Гип	Бакин ВВ				
Инженер	Гладких АН				

789-18-ПДП

Заказчик: Администрация Стародеревянковского сельского поселения

Проект планировки и проект межевания территории земельных участков комплекса объектов "Реконструкция водозаборных сетей в Стародеревянковском сельском поселении Калининского района"

Стадия	Лист	Листов
П	47	125

Разбивочный чертеж земельного участка. ЗУ-5. М 1:500

ООО "Архитектурно-градостроительный центр"

Разбивочный чертеж земельного участка, ЗУ-5, М 1500

Линия совмещения с листом 47

Линия совмещения с листом 49

Условные обозначения			
Вид	Обозначения	В	Существующий водопровод
———	Граница земельного участка, согласно ГКН	—В1—	Проектируемый водопровод
1:1:1:1:1:1:1:1	Кадастровый номер участка, согласно ГКН	—○—	Проектируемый пожарный гидрант
.....	Граница формируемого земельного участка		Существующие здания
	Формируемый земельный участок	●	Точки поворотных углов земельного участка
		1-242	Номера точек

Примечание

1. До начала производства земляных работ вызвать представителей организации эксплуатирующие инженерные сети
2. В местах пересечения инженерных коммуникаций земляные работы производить вручную
3. Прокладку системы водоснабжения выполнить в соответствии с требованиями СНиП 2.04.02-84 "Водоснабжение. Наружные сети и сооружения".
4. Геодезические данные земельного участка ЗУ-5, смотреть в пояснительной записке

						789-18-ПДП	
Изм.	Кол.уч.	Лист	№док.	Подп.	Дата		
Гип	Бадмаева С.И.					Заказчик Администрация Старобердяшского сельского поселения	
ГИП	Бойко В.В.					Проект планировки и проект межевания территории участка жилого дома по ул. Тельмана, 2а в с. Старобердяшево сельского поселения Чишминского района	Стадия: П; Лист: 48; Листов: 125
Инженер	Гайфуллин А.Н.					Разбивочный чертеж земельного участка ЗУ-5 М 1500	ООО "Архитектурно-градостроительный центр"

Инв.№ подл. | Подп. и дата | Взам. инв.№

Разбивочный чертеж земельного участка, ЗУ-5, М 1:500

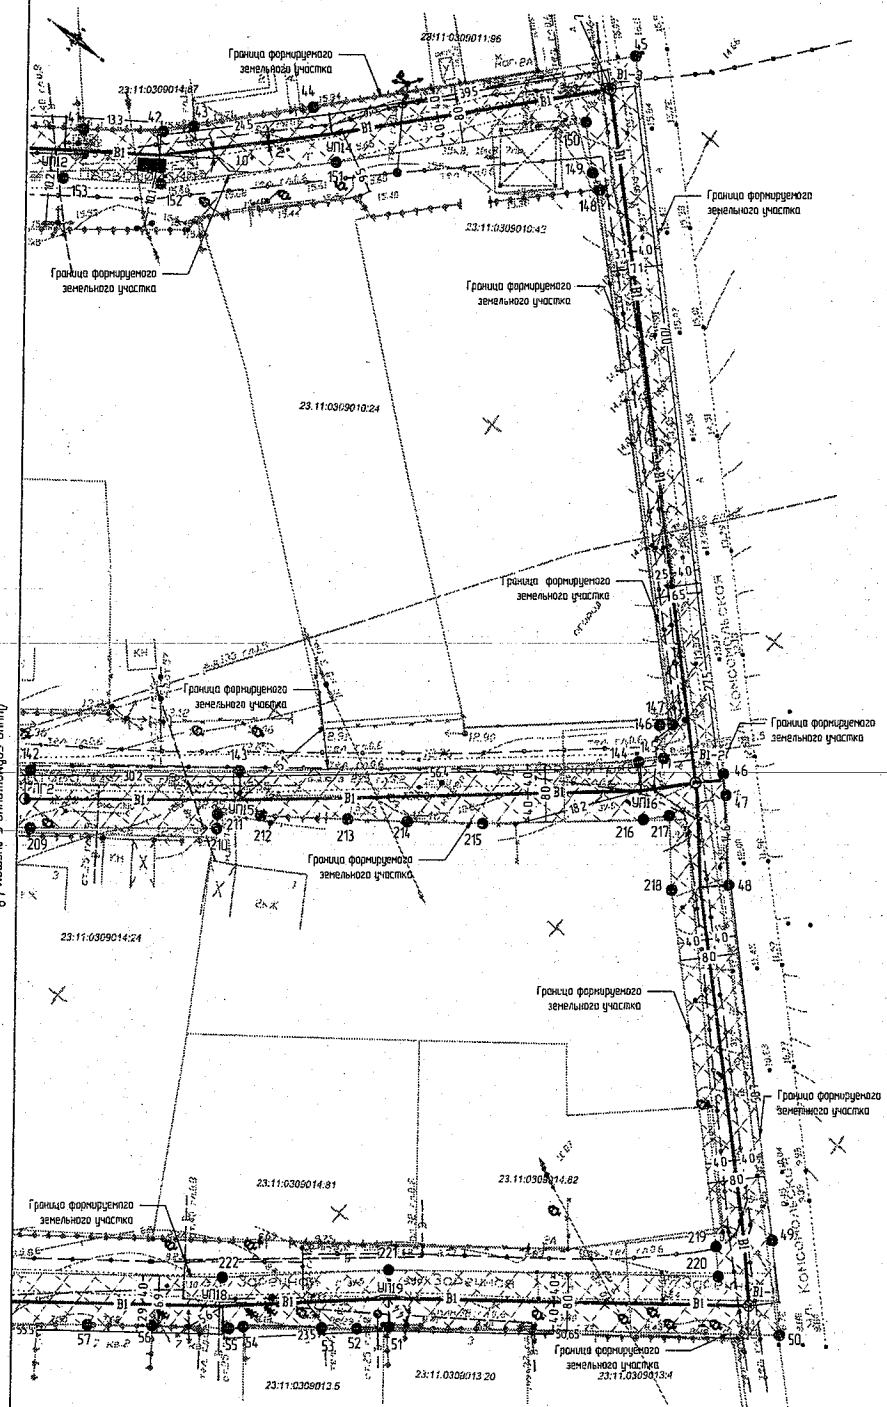

Условные обозначения

Вид	Обозначения
	Граница земельного участка, согласно ГКН
23:11:0309010:42	Кадастровый номер участка, согласно ГКН
	Граница формируемого земельного участка
	Формируемый земельный участок
—В—	Существующий водопровод
—В1—	Проектируемый водопровод
	Проектируемый пожарный гидрант
	Проектируемый колодец с задвижкой
	Существующие здания
	Точки поворотных углов земельного участка.
1-242	Номера точек.

Примечание:

1. До начала производства земляных работ вызвать представителей организации эксплуатирующие инженерные сети.
2. В местах пересечения инженерных коммуникаций земляные работы производить вручную.
3. Прокладку системы водоснабжения выполнить в соответствии с требованиями СНиП 2.04.02-84* "Водоснабжение. Наружные сети и сооружения".
4. Геодезические данные земельного участка ЗУ-5, смотреть в пояснительной записке.

Изм.	Кол.уч.	Лист	№Док.	Подп.	Дата
Ген. Директор		Дорошенко С.И.			
ГИП		Байко В.В.			
Инженер		Слабкин А.Н.			

789-18-ПДП

Заказчик: Администрация Стародеревянковского сельского поселения

Проект планировки и проект межевания территории земельного участка линейного объекта "Реконструкция водопроводных сетей в Стародеревянковском сельском поселении Конёвского района"

Стадия	Лист	Листов
П	49	125

Разбивочный чертеж земельного участка, ЗУ-5, М 1:500

ООО "Архитектурно-градостроительный центр"

Схема вертикальной планировки территории земельного участка, ЗУ-1, М 1:500

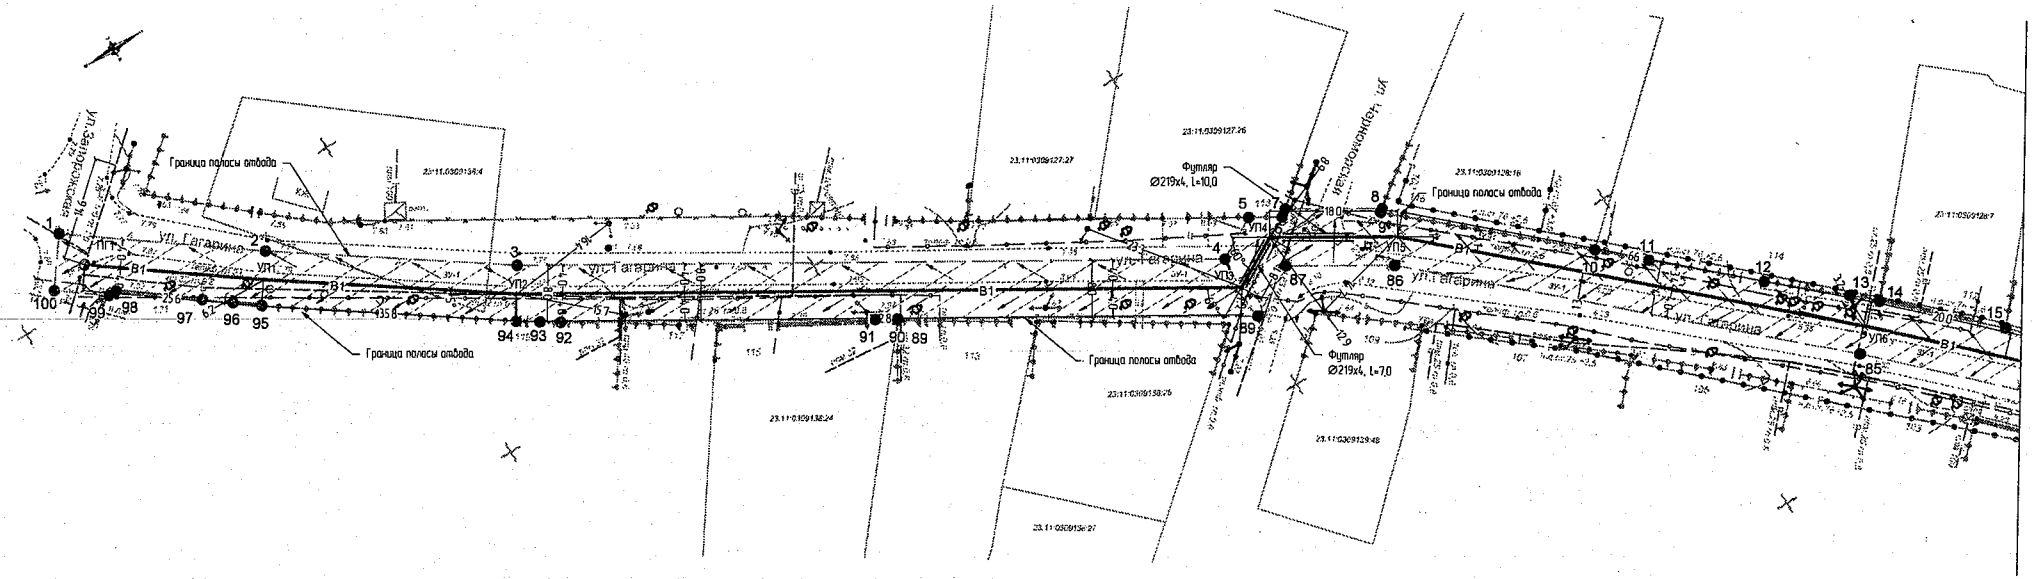

Линия совмещения с листом 51.

Условные обозначения			
Вид	Обозначения	—В1—	Проектируемый водопровод
———	Граница земельного участка, согласно ГКН	—◑—	Проектируемый пожарный гидрант
23:11:0309138:4	Кадастровый номер участка, согласно ГКН	▭	Существующие здания
— — —	Граница полосы отвода	●	Точки поворотных углов земельного участка.
▨	Полоса отвода	1-100	Номера точек.
— В —	Существующий водопровод	/////	Направление стока вод.

Примечание:

1. До начала производства земляных работ вызвать представителей организации эксплуатирующие инженерные сети.
2. В местах пересечения инженерных коммуникаций земляные работы производить вручную.
3. Прокладку системы водоснабжения выполнить в соответствии с требованиями СНиП 2.04.02-84**"Водоснабжение. Наружные сети и сооружения".

Изм.	Колуч	Лист	№Док.	Подп.	Дата
Ген. Директор		Дорошенко С.И.			
ГИП		Байка В.В.			
Инженер		Слабкин А.Н.			

789-18-ПДП

Заказчик: Администрация Стародеревянковского сельского поселения

Проект планировки и проект межевания территории земельного участка линейного объекта "Реконструкция водопроводных сетей в Стародеревянковском сельском поселении Каневского района"

Стадия	Лист	Листов
П	50	125

Схема вертикальной планировки территории земельного участка, ЗУ-1, М 1:500

ООО "Архитектурно-градостроительный центр"

Инв.№ подл. | Подп. и дата | Взам. инв.№

Схема вертикальной планировки территории земельного участка, ЗУ-1, М 1:500

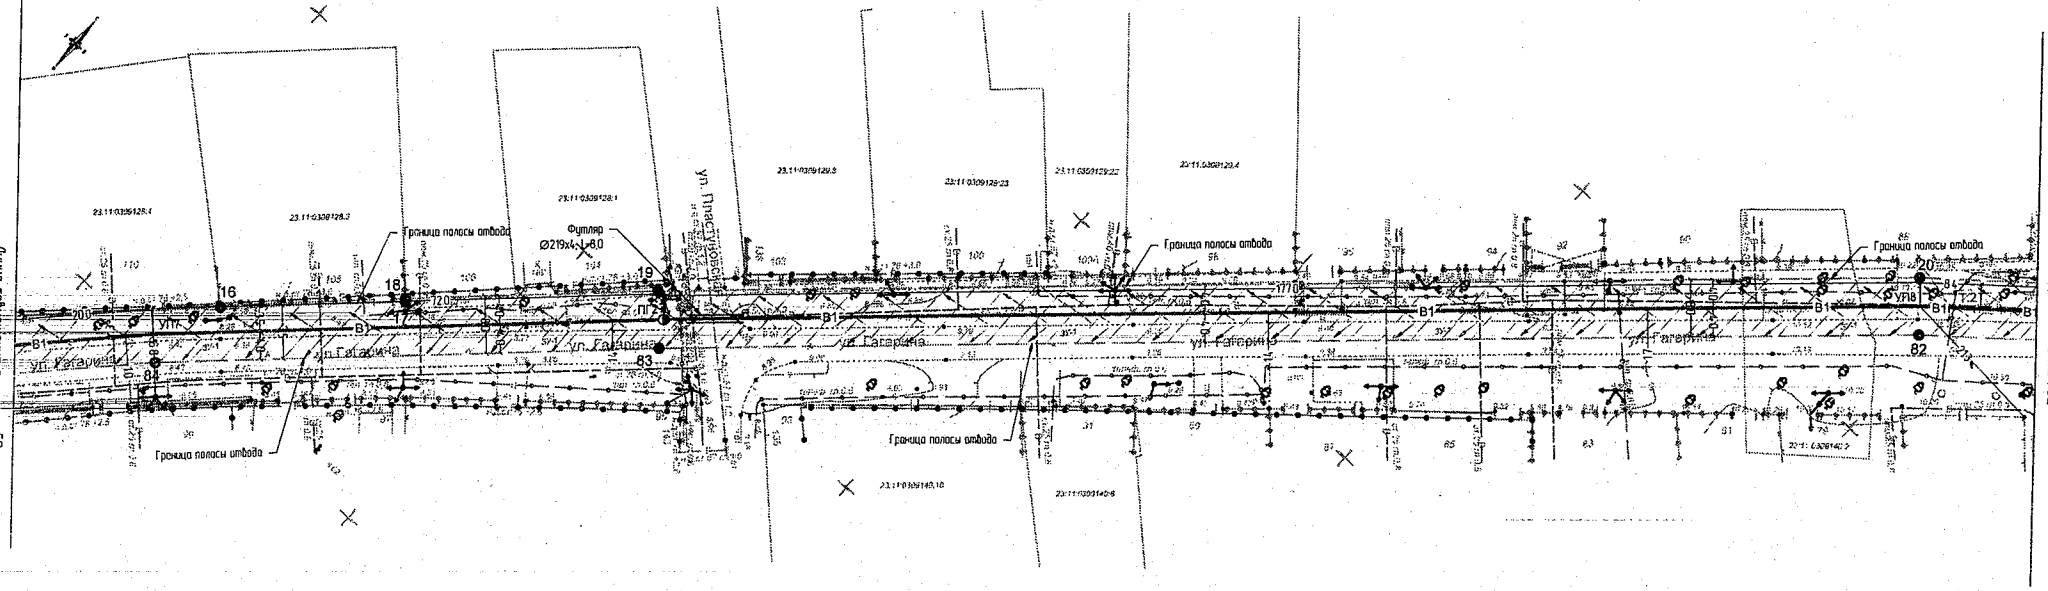

Условные обозначения			
Вид	Обозначения	—В1—	Проектируемый водопровод
———	Граница земельного участка, согласно ГКН	—●—	Проектируемый пожарный гидрант
23:11:0309138:4	Кадастровый номер участка, согласно ГКН		Существующие здания
— — —	Граница полосы отвода	●	Точки поворотных углов земельного участка
	Полоса отвода	1-100	Номера точек
—— В ——	Существующий водопровод	////	Направление стока вод

Примечание:

1. До начала производства земляных работ вызвать представителей организации эксплуатирующие инженерные сети.
2. В местах пересечения инженерных коммуникаций земляные работы производить вручную.
3. Прокладку системы водоснабжения выполнить в соответствии с требованиями СНиП 2.04.02-84 "Водоснабжение. Наружные сети и сооружения".

Изм.	Кол.уч.	Лист	№Док.	Подп.	Дата	789-18-ПДП			
						Заказчик: Администрация Стародеревянковского сельского поселения			
Ген. Директор		Дорошенко С.И.				Проект планировки и проект межевания территории земельного участка линейного объекта "Реконструкция водопроводных сетей в Стародеревянковском сельском поселении Каневского района"	Стадия	Лист	Листов
ГИП		Бойко В.В.					П	51	125
Инженер		Слабкин А.Н.				Схема вертикальной планировки территории земельного участка, ЗУ-1, М 1:500	ООО "Архитектурно-градостроительный центр"		

Взам. инв.№ | Подп. и дата | Инв.№ подл.

Схема вертикальной планировки территории земельного участка, ЗУ-1, М 1:500

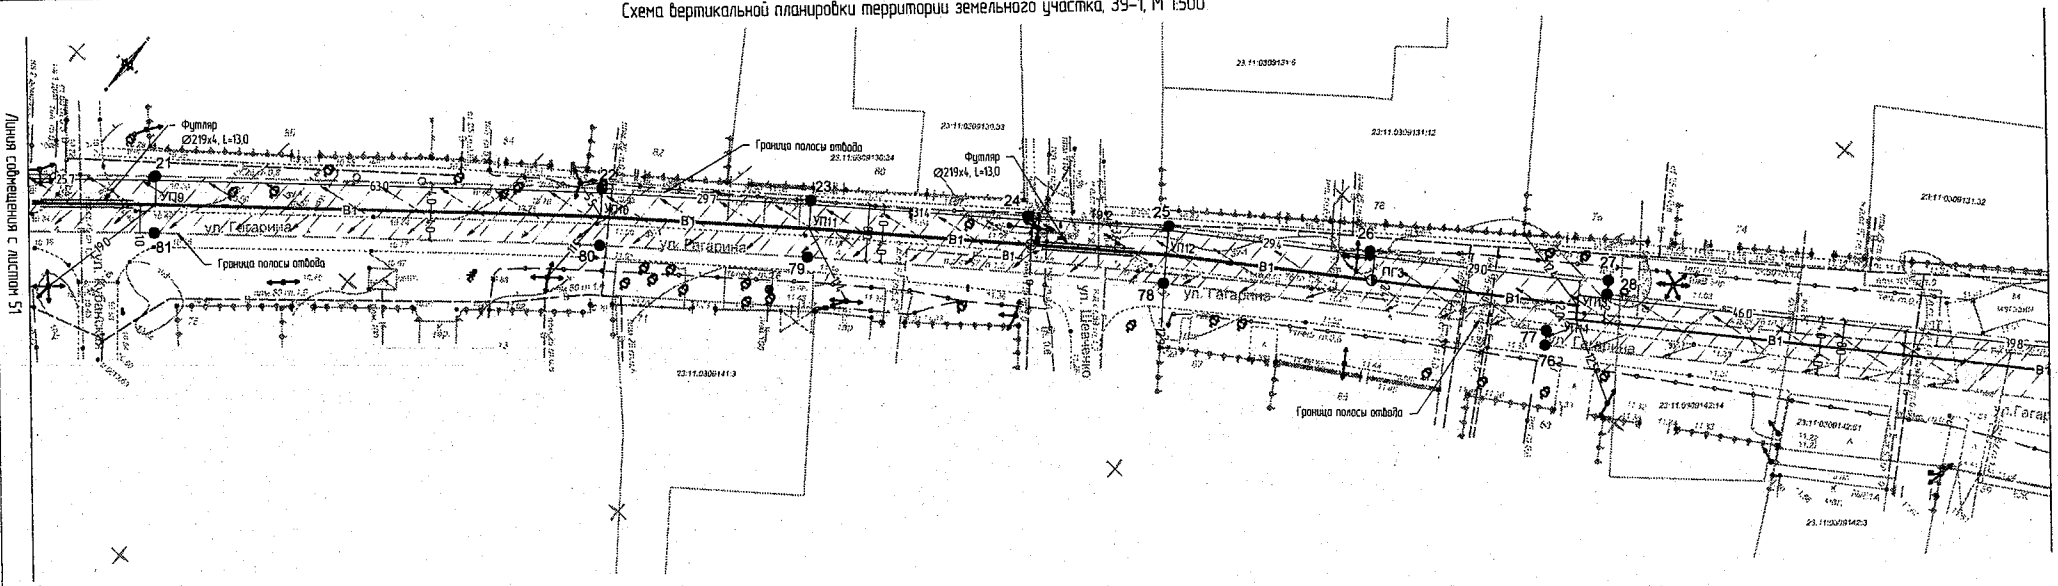

Условные обозначения			
Вид	Обозначения	—В1—	Проектируемый водопровод
———	Граница земельного участка, согласно ГКН	—◑—	Проектируемый пожарный гидрант
23:11:0309138:4	Кадастровый номер участка, согласно ГКН	—⊗—	Проектируемый колодец с задвижкой
— — —	Граница полосы отвода		Существующие здания
	Полоса отвода	●	Точки поворотных углов земельного участка
— В —	Существующий водопровод	1-100	Номера точек
		/////	Направление стока вод

Примечание:

1. До начала производства земляных работ вызвать представителей организации эксплуатирующие инженерные сети.
2. В местах пересечения инженерных коммуникаций земляные работы производить вручную.
3. Прокладку системы водоснабжения выполнить в соответствии с требованиями СНиП 2.04.02-84 ""Водоснабжение. Наружные сети и сооружения".

Изм.	Колуч.	Лист	№Док.	Подп.	Дата
Ген. Директор		Дорошенко С.И.			
ГИП		Бойко В.В.			
Инженер		Сидкин А.Н.			

789-18-ПДП

Заказчик: Администрация Стародеревянковского сельского поселения

Проект планировки и проект межевания территории земельного участка линейного объекта "Реконструкция водопроводных сетей в Стародеревянковском сельском поселении Каневского района"	Стадия	Лист	Листов
	П	52	125
Схема вертикальной планировки территории земельного участка, ЗУ-1, М 1:500	ООО "Архитектурно-градостроительный центр"		

Взам. инв.№ | Подп. и дата | Инв.№ подл.

Схема вертикальной планировки территории земельного участка, ЗУ-1, М 1:500

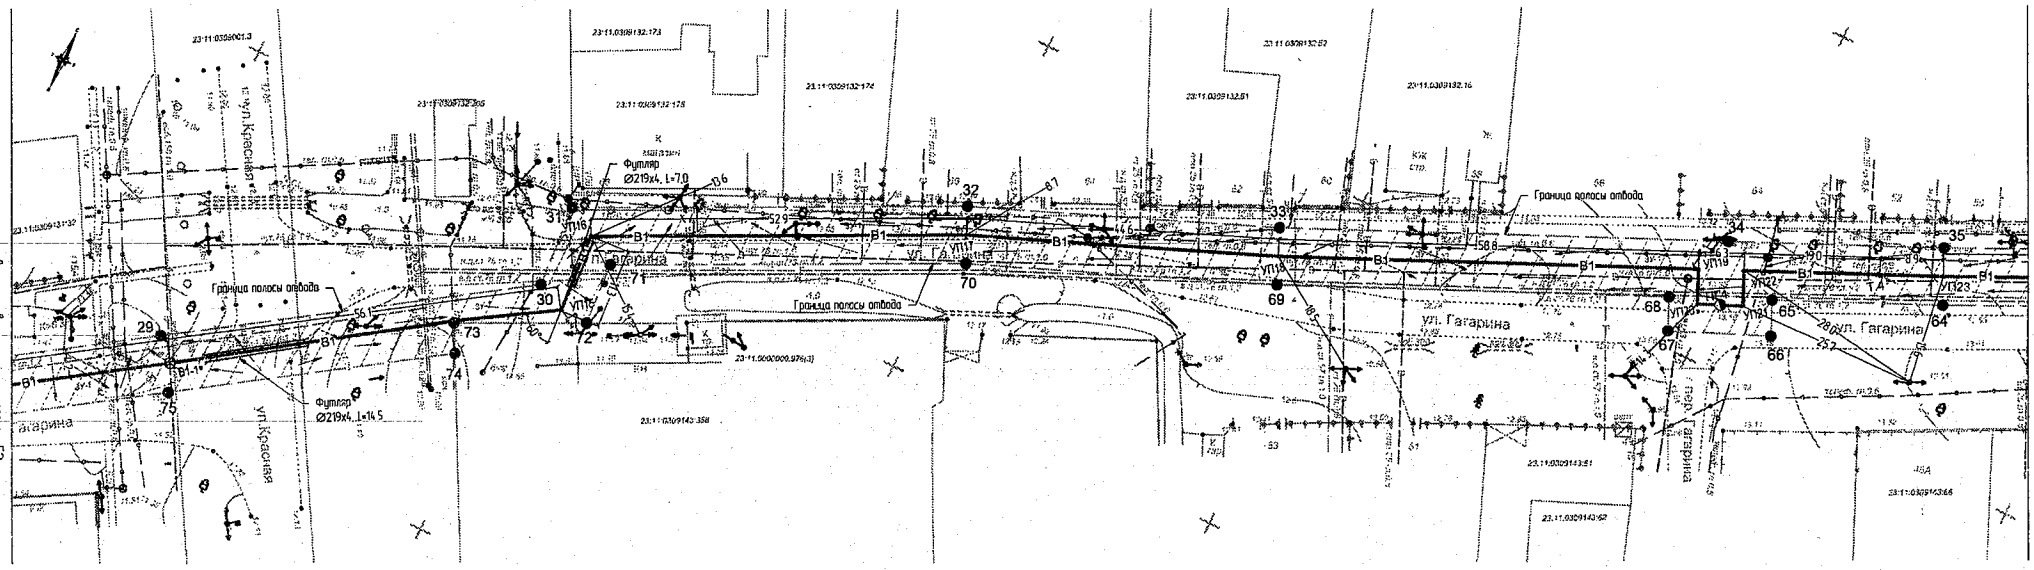

Условные обозначения			
Вид	Обозначения	—В1—	Проектируемый водопровод
———	Граница земельного участка, согласно ГКН	—◑—	Проектируемый пожарный гидрант
23:11:0308132:4	Кадастровый номер участка, согласно ГКН	▭	Существующие здания
——— ———	Граница полосы отвода	●	Точки поворотных углов земельного участка
▭ ▨	Полоса отвода	1-100	Номера точек
——В——	Существующий водопровод	/////	Направление стока вод

Примечание:

1. До начала производства земляных работ вызвать представителей организации эксплуатирующие инженерные сети.
2. В местах пересечения инженерных коммуникаций земляные работы производить вручную.
3. Прокладку системы водоснабжения выполнить в соответствии с требованиями СНиП 2.04.02-84 "Водоснабжение. Наружные сети и сооружения".

						789-18-ПДП	
						Заказчик: Администрация Стародеревянковского сельского поселения	
Изм.	Колуч.	Лист	№Док.	Подп.	Дата		
Ген. Директор		Дорошенко С.И.				Проект планировки и проект межевания территории земельного участка линейного объекта "Реконструкция водопроводных сетей в Стародеревянковском сельском поселении Каневского района"	Стадия: П; Лист: 53; Листов: 125
ГИП		Бойко В.В.					
Инженер		Слабкин А.Н.				Схема вертикальной планировки территории земельного участка, ЗУ-1, М 1:500	ООО "Архитектурно-градостроительный центр"

Инв.№ подл. | Подп. и дата | Взам. инв.№

Схема вертикальной планировки территории земельного участка, ЗУ-1, М 1:500

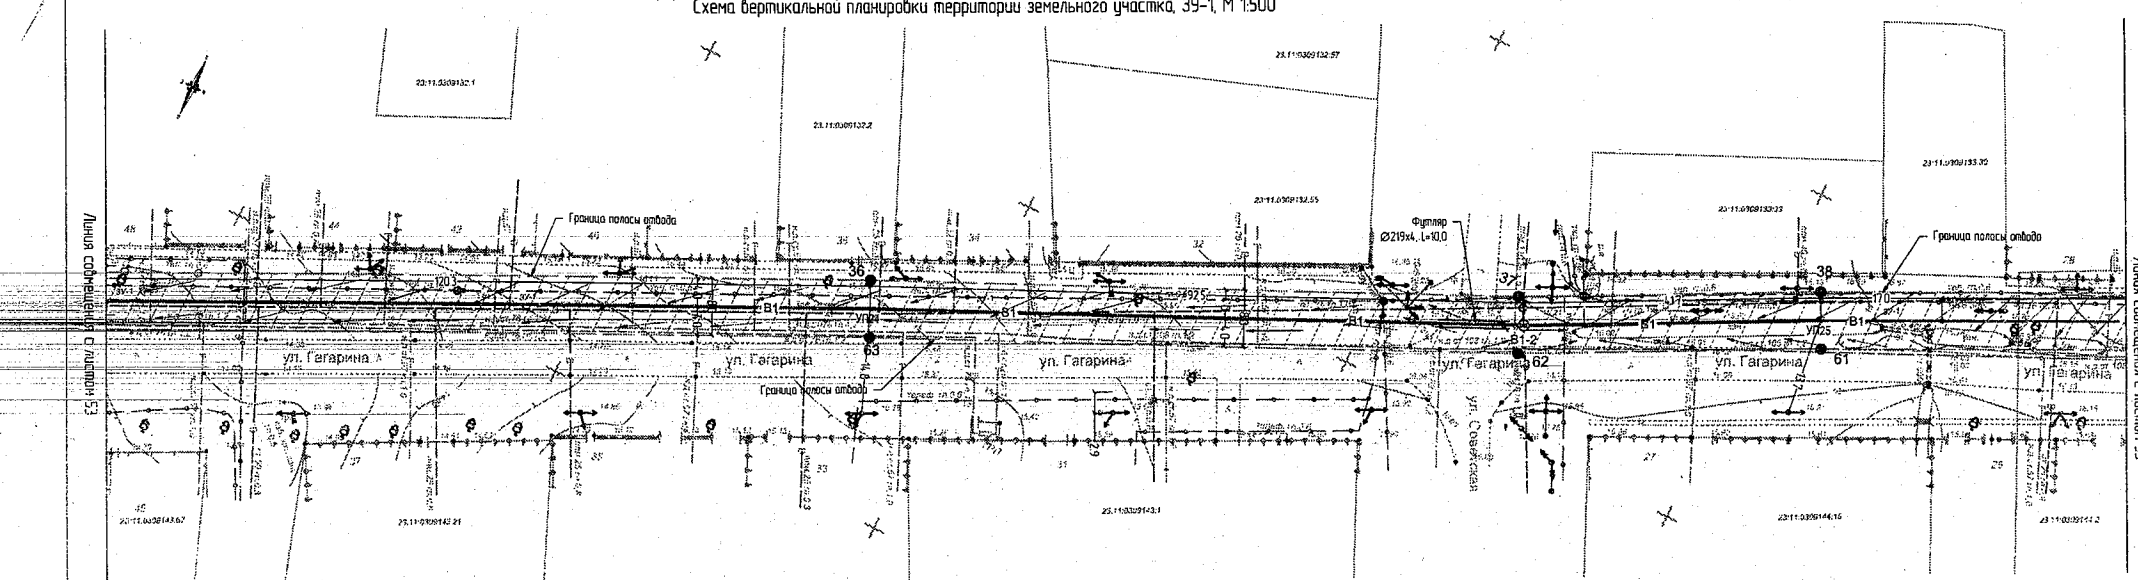

Условные обозначения

Вид	Обозначение		
	Граница земельного участка, согласно ГКН	—В1—	Проектируемый водопровод
23:11:0309138:4	Кадастровый номер участка, согласно ГКН	—◑—	Проектируемый пожарный гидрант
— — —	Граница полосы отвода	—⊗—	Проектируемый колодец с задвижкой
	Полоса отвода		Существующие здания
— В —	Существующий водопровод	●	Точки поворотных углов земельного участка
		1-100	Номера точек
		/////	Направление стока вод

Примечание:

1. До начала производства земляных работ вызвать представителей организации эксплуатирующие инженерные сети.
2. В местах пересечения инженерных коммуникаций земляные работы производить вручную.
3. Прокладку системы водоснабжения выполнить в соответствии с требованиями СНиП 2.04.02-84 "Водоснабжение. Наружные сети и сооружения".

Изм.	Колуч.	Лист	№Док.	Подп.	Дата
Ген. директор		Дорошенко С.И.			
ГИП		Байко В.В.			
Инженер		Слабкин А.Н.			

789-18-ПДП

Заказчик: Администрация Стародеревянковского сельского поселения

Проект планировки и проект межевания территории земельного участка, линейного объекта "Реконструкция водопроводных сетей в Стародеревянковском сельском поселении Каневского района"	Стадия	Лист	Листов
	П	54	125
Схема вертикальной планировки территории земельного участка, ЗУ-1, М 1:500	ООО "Архитектурно-градостроительный центр"		

Инв.№ подл. | Подп. и дата | Взам. инв.№

Схема вертикальной планировки территории земельного участка, ЗУ-1, М 1:500

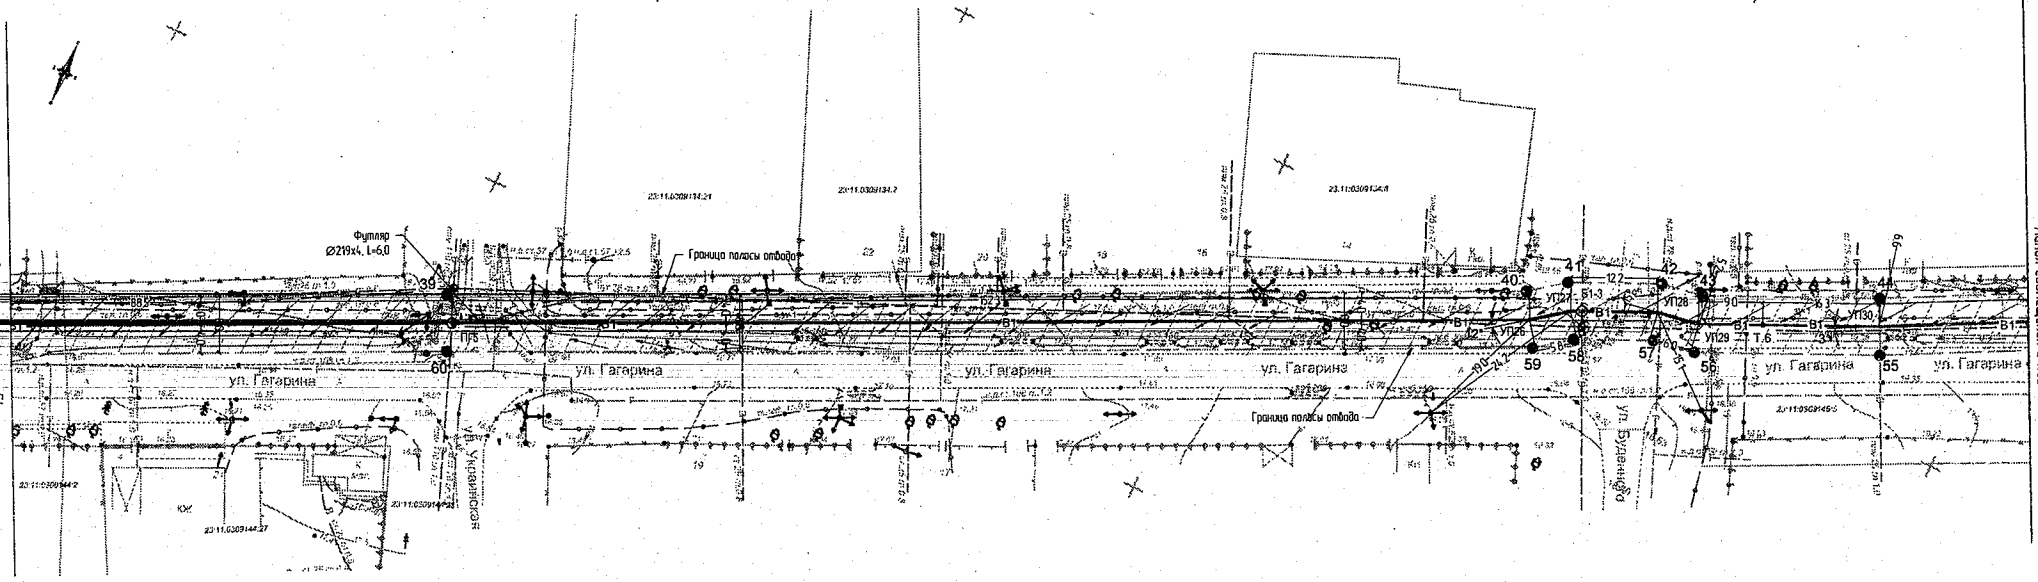

Условные обозначения			
Вид	Обозначения	—В1—	Проектируемый водопровод
———	Граница земельного участка, согласно ГКН	—◑—	Проектируемый пожарный гидрант
23:11:0309138:4	Кадастровый номер участка, согласно ГКН	—⊗—	Проектируемый колодец с задвижкой
— — —	Граница полосы отвода	▭	Существующие здания
▨	Полоса отвода	●	Точки поворотных углов земельного участка.
— В —	Существующий водопровод	1-100	Номера точек.
		/////	Направление стока вод.

Примечание:

1. До начала производства земляных работ вызвать представителей организации эксплуатирующие инженерные сети.
2. В местах пересечения инженерных коммуникаций земляные работы производить вручную.
3. Прокладку системы водоснабжения выполнить в соответствии с требованиями СНиП 2.04.02-84 **Водоснабжение. Наружные сети и сооружения".

Изм.	Колуч.	Лист	№Док.	Подп.	Дата
Ген. Директор		Дорошенко С.И.			
ГИП		Байко В.В.			
Инженер		Слибкин А.Н.			

789-18-ПДП

Заказчик: Администрация Старобердянковского сельского поселения

Проект планировки и проект межевания территории земельного участка линейного объекта "Реконструкция водопроводных сетей в Старобердянковском сельском поселении Канёвского района"	Стадия	Лист	Листов
	П	55	125
Схема вертикальной планировки территории земельного участка, ЗУ-1, М 1:500	ООО "Архитектурно-градостроительный центр"		

Инв.№ подл. | Подп. и дата | Взам. инв.№

Схема вертикальной планировки территории земельного участка, ЗУ-1, М 1:500

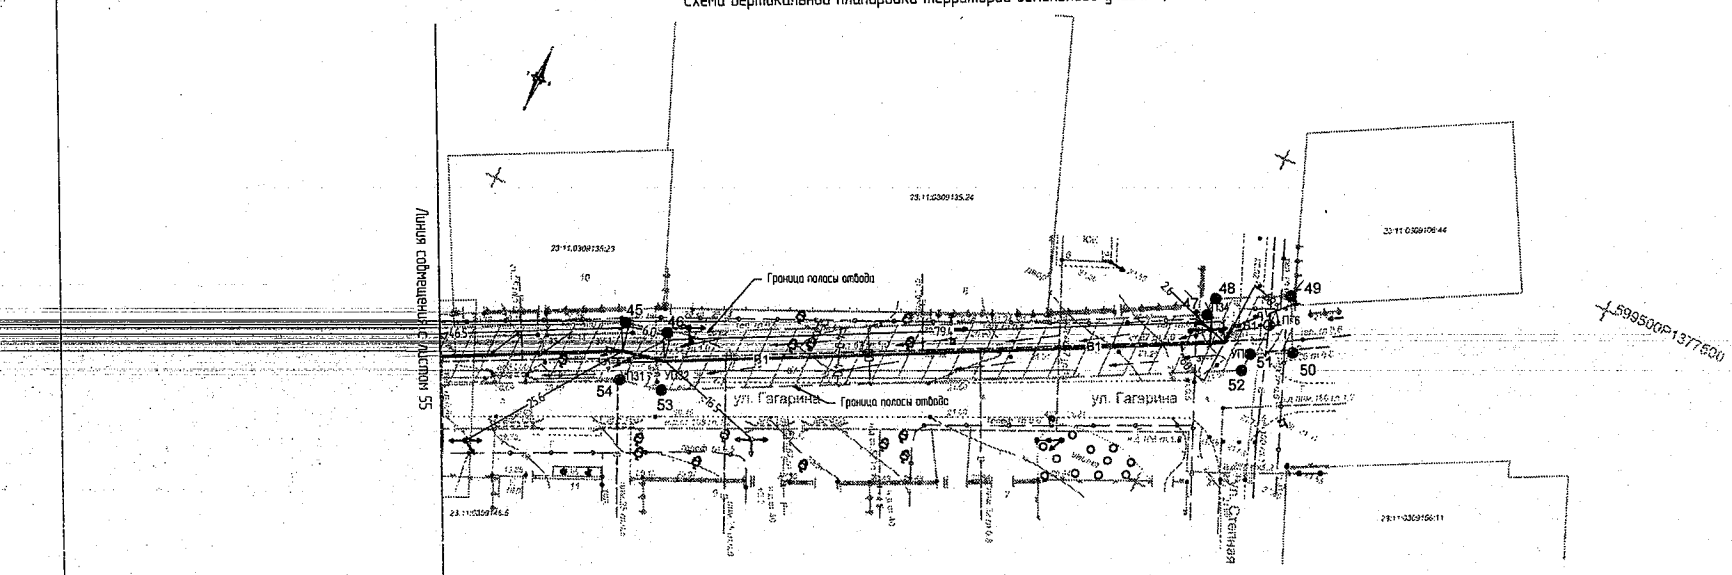

Условные обозначения			
Вид	Обозначения	—В1—	Проектируемый водопровод
———	Граница земельного участка, согласно ГКН	—●—	Проектируемый пожарный гидрант
23:11:0309138:4	Кадастровый номер участка, согласно ГКН		Существующие здания
- - - - -	Граница полосы отвода	●	Точки поворотных углов земельного участка
	Полоса отвода	1-100	Номера точек
— В —	Существующий водопровод	/////	Направление стока вод

Примечание:

1. До начала производства земляных работ вызвать представителей организации эксплуатирующие инженерные сети.
2. В местах пересечения инженерных коммуникаций земляные работы производить вручную.
3. Прокладку системы водоснабжения выполнить в соответствии с требованиями СНиП 2.04.02-84 "Водоснабжение. Наружные сети и сооружения".

							789-18-ПДП
							Заказчик: Администрация Стародеревянковского сельского поселения
Изм.	Колуч	Лист	№Док	Подп.	Дата		
Ген. Директор		Дорошенко С.И				Проект планировки и проект межевания территории земельного участка линейного объекта "Реконструкция водопроводных сетей в Стародеревянковском сельском поселении Каневского района"	Стадия: П; Лист: 56; Листов: 125
ГИП		Бойко В.В.					
Инженер		Слидкин А.Н.				Схема вертикальной планировки территории земельного участка, ЗУ-1, М 1:500	ООО "Архитектурно-градостроительный центр"

Инв.№ подл. | Подп. и дата | Взам. инв.№

Схема вертикальной планировки территории земельного участка, ЗУ-2, М 1:500

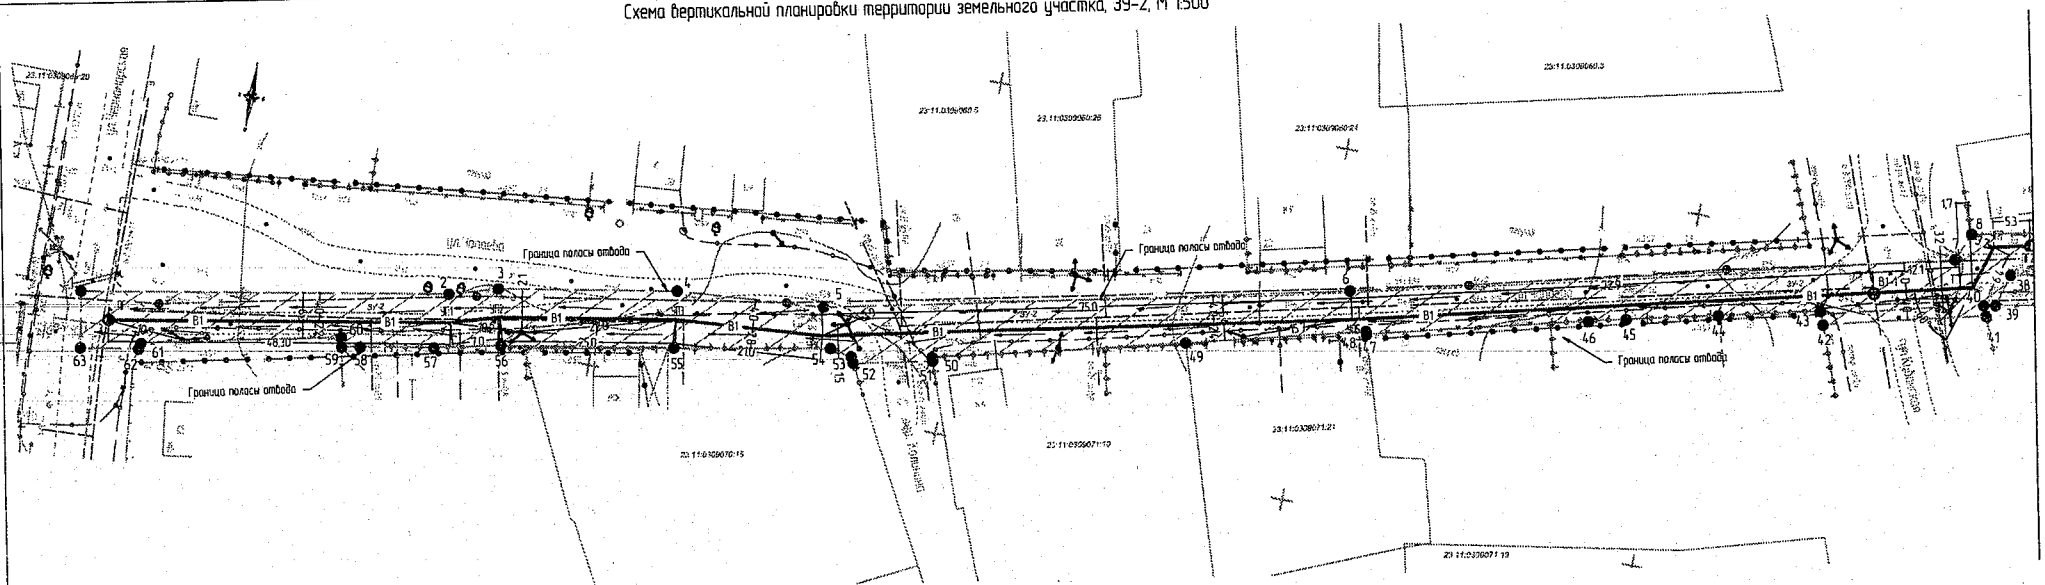

Линия совмещения с листом 58

Условные обозначения			
Вид	Обозначения	—В1—	Проектируемый водопровод
———	Граница земельного участка, согласно ГКН	—◑—	Проектируемый пожарный гидрант
23:11:0309064:20	Кадастровый номер участка, согласно ГКН	—⊗—	Проектируемый колодец с задвижкой
- - - - -	Граница полосы отвода	▭	Существующие здания
▨	Полоса отвода	●	Точки поворотных углов земельного участка.
—В—	Существующий водопровод	1-63	Номера точек.
		/////	Направление стока вод.

Примечание:

1. До начала производства земляных работ вызвать представителей организации эксплуатирующие инженерные сети.
2. В местах пересечения инженерных коммуникаций земляные работы производить вручную.
3. Прокладку системы водоснабжения выполнить в соответствии с требованиями СНиП 2.04.02-84**"Водоснабжение. Наружные сети и сооружения".

Изм.	Кол.уч.	Лист	№Док.	Подп.	Дата
Ген. Директор		Дорошенко С.И.			
ГИП		Байко В.В.			
Инженер		Славкин А.Н.			

789-18-ПДП

Заказчик: Администрация Стародеревянковского сельского поселения

Проект планировки и проект межевания территории земельного участка линейного объекта "Реконструкция водопроводных сетей в Стародеревянковском сельском поселении Каневского района"	Стадия	Лист	Листов
	П	57	125
Схема вертикальной планировки территории земельного участка, ЗУ-2, М 1:500	ООО "Архитектурно-градостроительный центр"		

Инв.№ подл. | Подп. и дата | Взам. инв.№

Схема вертикальной планировки территории земельного участка, ЗУ-2, М 1:500

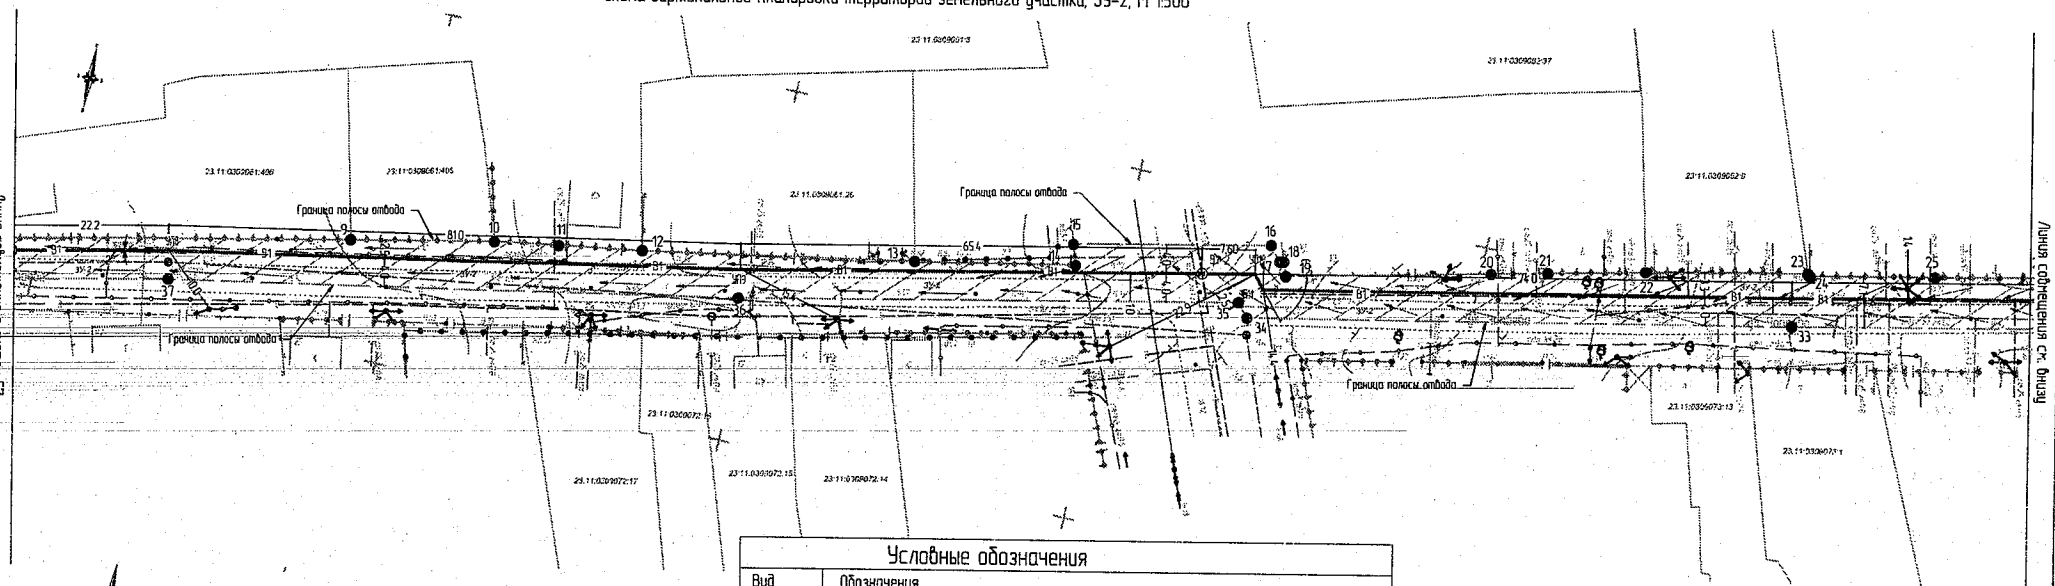

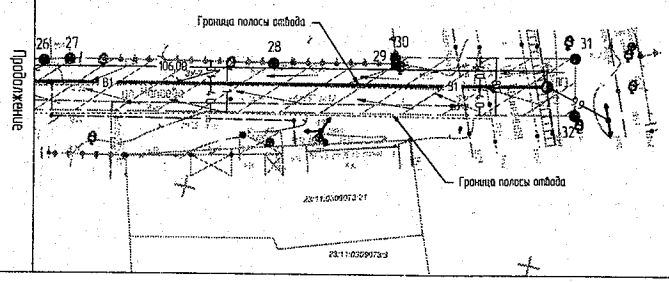

Условные обозначения

Вид	Обозначения
	Граница земельного участка, согласна ГКН
23:11:0309061:70	Кадастровый номер участка, согласна ГКН
	Граница полосы отвода
	Полоса отвода
— В —	Существующий водопровод
—В1—	Проектируемый водопровод
	Проектируемый пожарный гидрант
	Проектируемый колодец с задвижкой
	Существующие здания
1-63	Точки поворотных углов земельного участка.
	Номера точек.
	Направление стока вод.

Примечание:

1. До начала производства земляных работ вызвать представителей организации эксплуатирующие инженерные сети.
2. В местах пересечения инженерных коммуникаций земляные работы производить вручную.
3. Прокладку системы водоснабжения выполнить в соответствии с требованиями СНиП 2.04.02-84**"Водоснабжение. Наружные сети и сооружения".

Изм.	Колуч.	Лист	№Док.	Подп.	Дата
Ген. Директор		Дорошенко С.И.			
ГИП		Бойко В.В.			
Инженер		Слидкин А.Н.			

789-18-ПДП

Заказчик: Администрация Стародеревянковского сельского поселения

Проект планировки и проект межевания территории земельного участка линейного объекта "Реконструкция водопроводных сетей в Стародеревянковском сельском поселении Каневского района"

Стадия	Лист	Листов
П	58	125

Схема вертикальной планировки территории земельного участка, ЗУ-2, М 1:500

ООО "Архитектурно-градостроительный центр"

Взам. инв.№ | Подп. и дата | Инв.№ подл.

Схема вертикальной планировки территории земельного участка, ЗУ-3, М 1:500

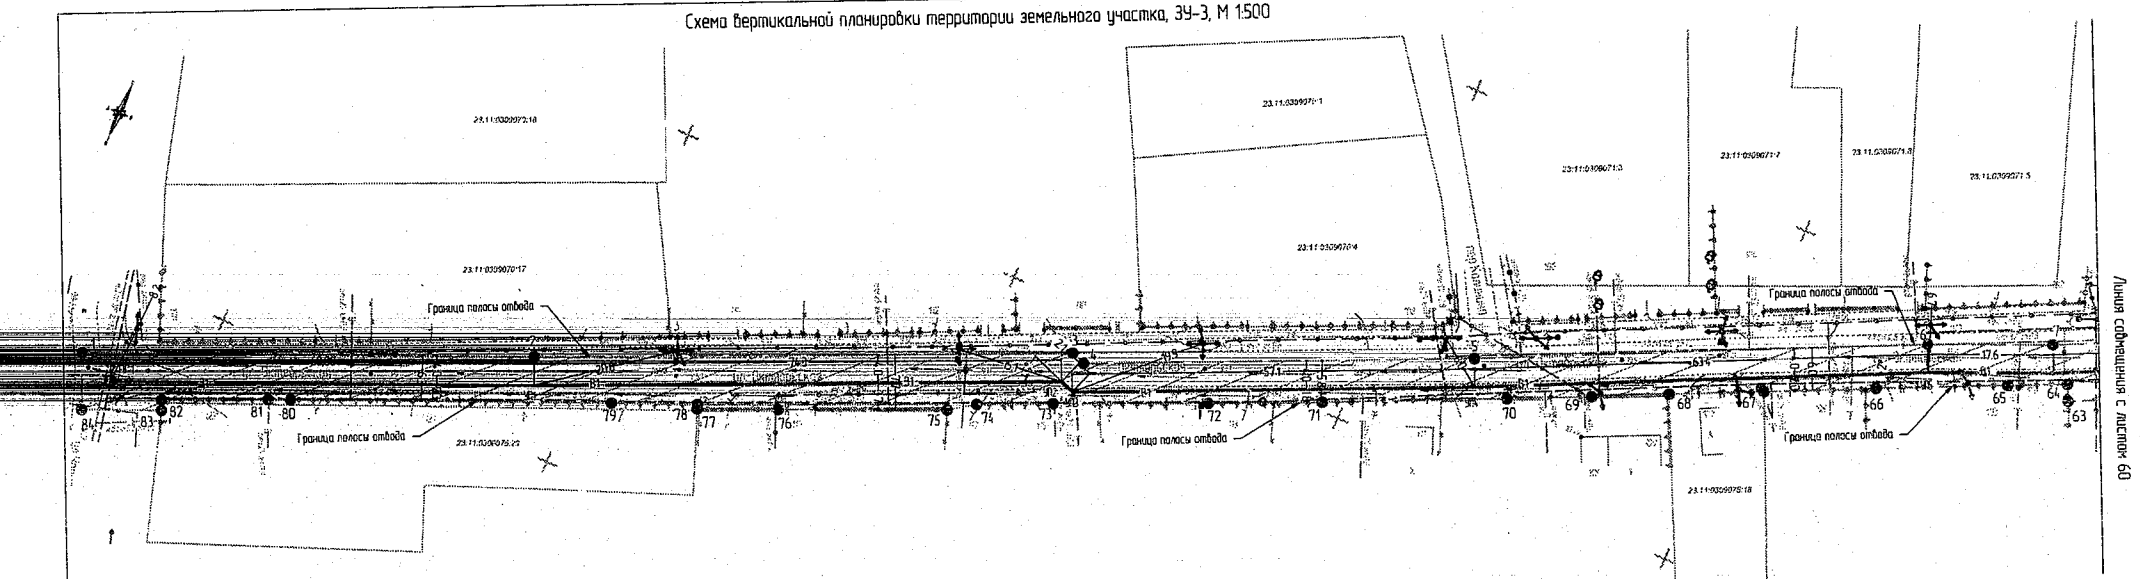

Условные обозначения			
Вид	Обозначения	—В1—	Проектируемый водопровод
———	Граница земельного участка, согласно ГКН	—◑—	Проектируемый пожарный гидрант
23:11:0309079:19	Кадастровый номер участка, согласно ГКН		Существующие здания
·····	Граница полосы отвода		Точки поворотных углов земельного участка.
	Полоса отвода	1–84	Номера точек.
---В---	Существующий водопровод	/////	Направление стока вод

Примечание:

1. До начала производства земляных работ вызвать представителей организации эксплуатирующие инженерные сети.
2. В местах пересечения инженерных коммуникаций земляные работы производить вручную.
3. Прокладку системы водоснабжения выполнить в соответствии с требованиями СНиП 2.04.02–84 "Водоснабжение. Наружные сети и сооружения".

Изм.	Колуч.	Лист	№Док.	Подп.	Дата
Ген. директор		Дорошенко С.И.			
ГИП		Байка В.В.			
Инженер		Слабкин А.Н.			

789-18-ПДП

Заказчик: Администрация Стародеревянковского сельского поселения

Проект планировки и проект межевания территории земельного участка линейного объекта "Реконструкция водопроводных сетей в Стародеревянковском сельском поселении Кочубеевского района"	Стадия	Лист	Листов
	П	59	125
Схема вертикальной планировки территории земельного участка, ЗУ-3, М 1:500	ООО "Архитектурно-градостроительный центр"		

Взам. инв.№ | Подп. и дата | Инв.№ подл.

Схема вертикальной планировки территории земельного участка, ЗУ-3, М 1:500

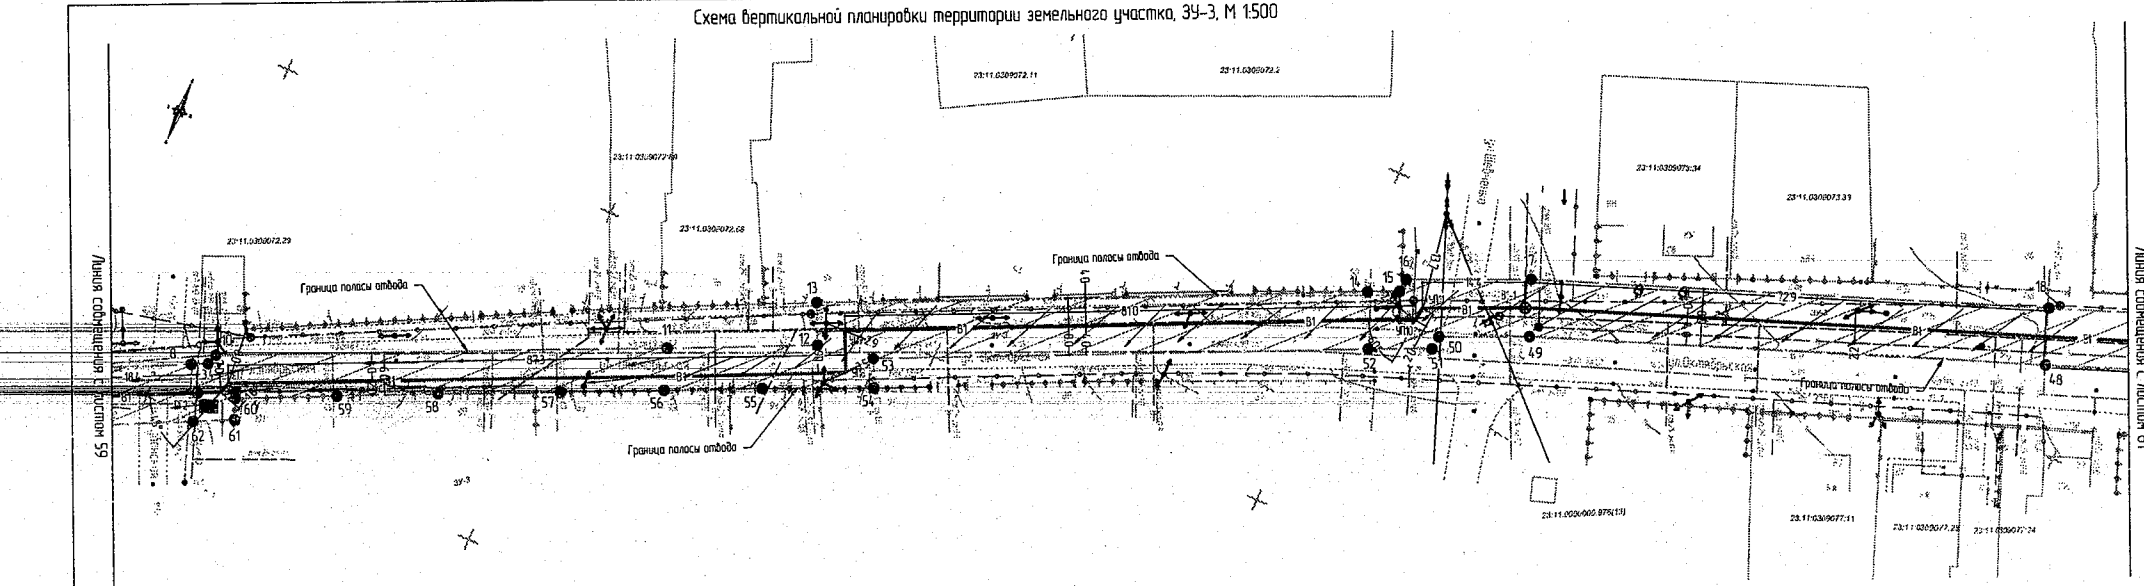

Условные обозначения			
Вид	Обозначения	—В1—	Проектируемый водопровод
———	Граница земельного участка, согласно ГКН	—◑—	Проектируемый пожарный гидрант
23:11:0309077:17	Кадастровый номер участка, согласно ГКН	—⊗—	Проектируемый колодец с задвижкой
— — —	Граница полосы отвода	▭	Существующие здания
▨	Полоса отвода	●	Точки поворотных углов земельного участка.
—В—	Существующий водопровод	1-84	Номера точек.
		/////	Направление стока вод

Примечание:

1. До начала производства земляных работ вызвать представителей организации эксплуатирующие инженерные сети.
2. В местах пересечения инженерных коммуникаций земляные работы производить вручную.
3. Прокладку системы водоснабжения выполнить в соответствии с требованиями СНиП 2.04.02-84**"Водоснабжение. Наружные сети и сооружения".

Изм.	Колуч.	Лист	№Док.	Подп.	Дата
Ген. Директор		Дорошенко С.И.			
ГИП		Бойко В.В.			
Инженер		Слабкин А.Н.			

789-18-ПДП

Заказчик: Администрация Староверевянковского сельского поселения

Проект планировки и проект межевания территории земельного участка линейного объекта "Реконструкция водопроводных сетей в Староверевянковском сельском поселении Камбекого района"	Стадия	Лист	Листов
	П	60	125
Схема вертикальной планировки территории земельного участка, ЗУ-3, М 1:500	ООО "Архитектурно-градостроительный центр"		

Взам. инв.№ | Подп. и дата | Инв.№ подл.

Схема вертикальной планировки территории земельного участка, ЗУ-3, М 1:500

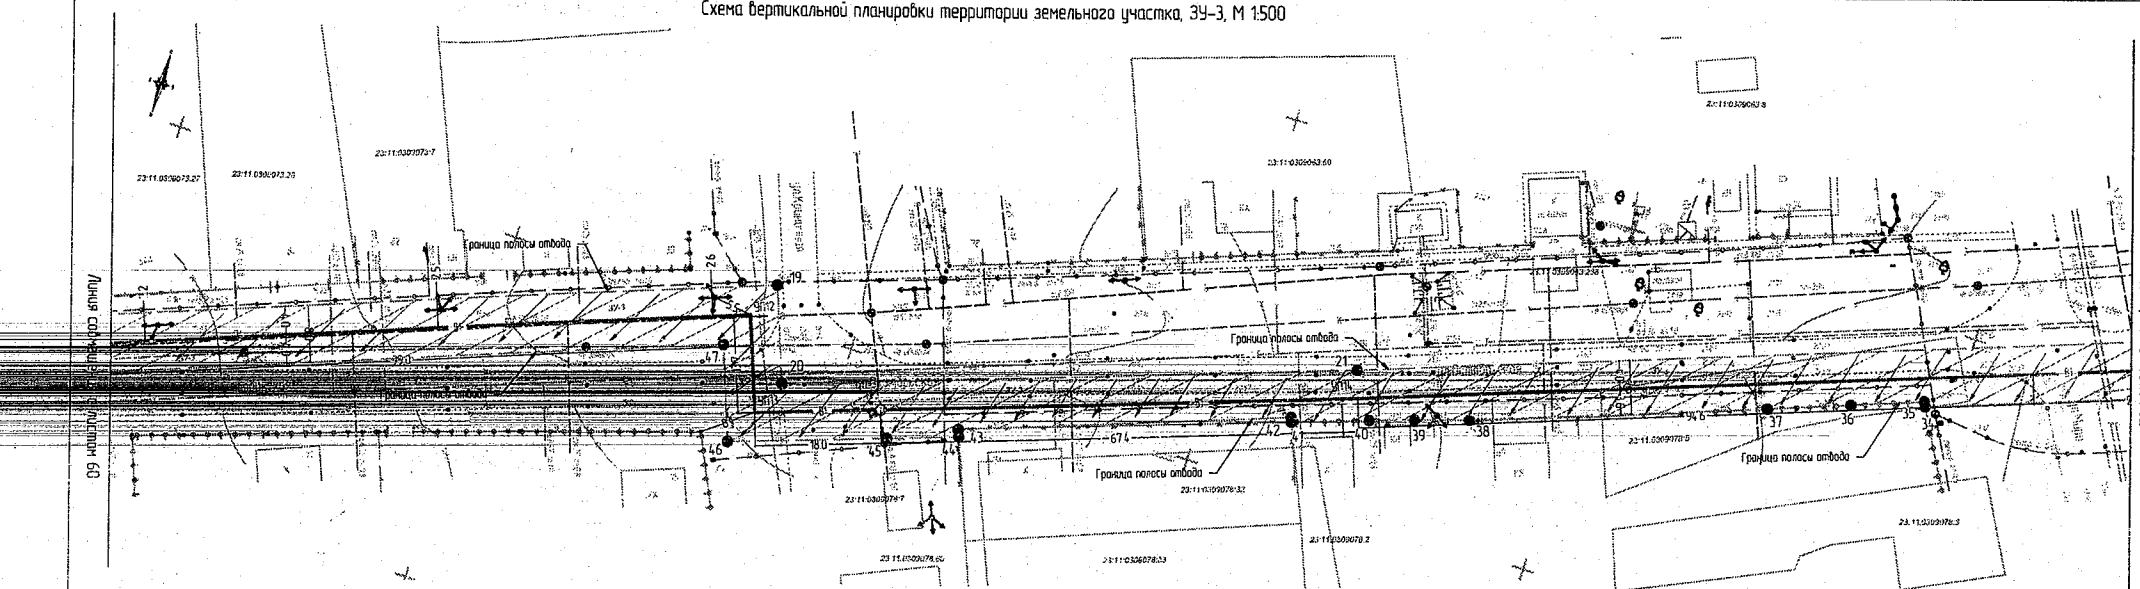

Условные обозначения			
Вид	Обозначения	—В1—	Проектируемый водопровод
———	Граница земельного участка, согласно ГКН	—◑—	Проектируемый пожарный гидрант
23:11:0309073:17	Кадастровый номер участка, согласно ГКН		Существующие здания
.....	Граница полосы отвода	●	Точки поворотных углов земельного участка.
	Полоса отвода	1-84	Номера точек.
—В—	Существующий водопровод	/////	Направление стока вод.

Примечание.

1. До начала производства земляных работ вызвать представителей организации эксплуатирующие инженерные сети.
2. В местах пересечения инженерных коммуникаций земляные работы производить вручную.
3. Прокладку системы водоснабжения выполнить в соответствии с требованиями СНиП 2.04.02-84 **"Водоснабжение. Наружные сети и сооружения".

Изм.	Кол.уч.	Лист	№Док.	Подп.	Дата	789-18-ПДП
Ген. Директор		Дорошенко С.И.				Заказчик: Администрация Стародеревянковского сельского поселения
ГИП		Байко В.В.				Проект планировки и проект межевания территории земельного участка линейного объекта "Реконструкция водопроводных сетей в Стародеревянковском сельском поселении Каневского района"
Инженер		Слабкий А.Н.				Схема вертикальной планировки территории земельного участка, ЗУ-3, М 1:500

Стадия	Лист	Листов
П	61	125

ООО "Архитектурно-градостроительный центр"

Инв.№ подл. | Подп. и дата | Взам. инв.№

Схема вертикальной планировки территории земельного участка, ЗУ-3, М 1:500

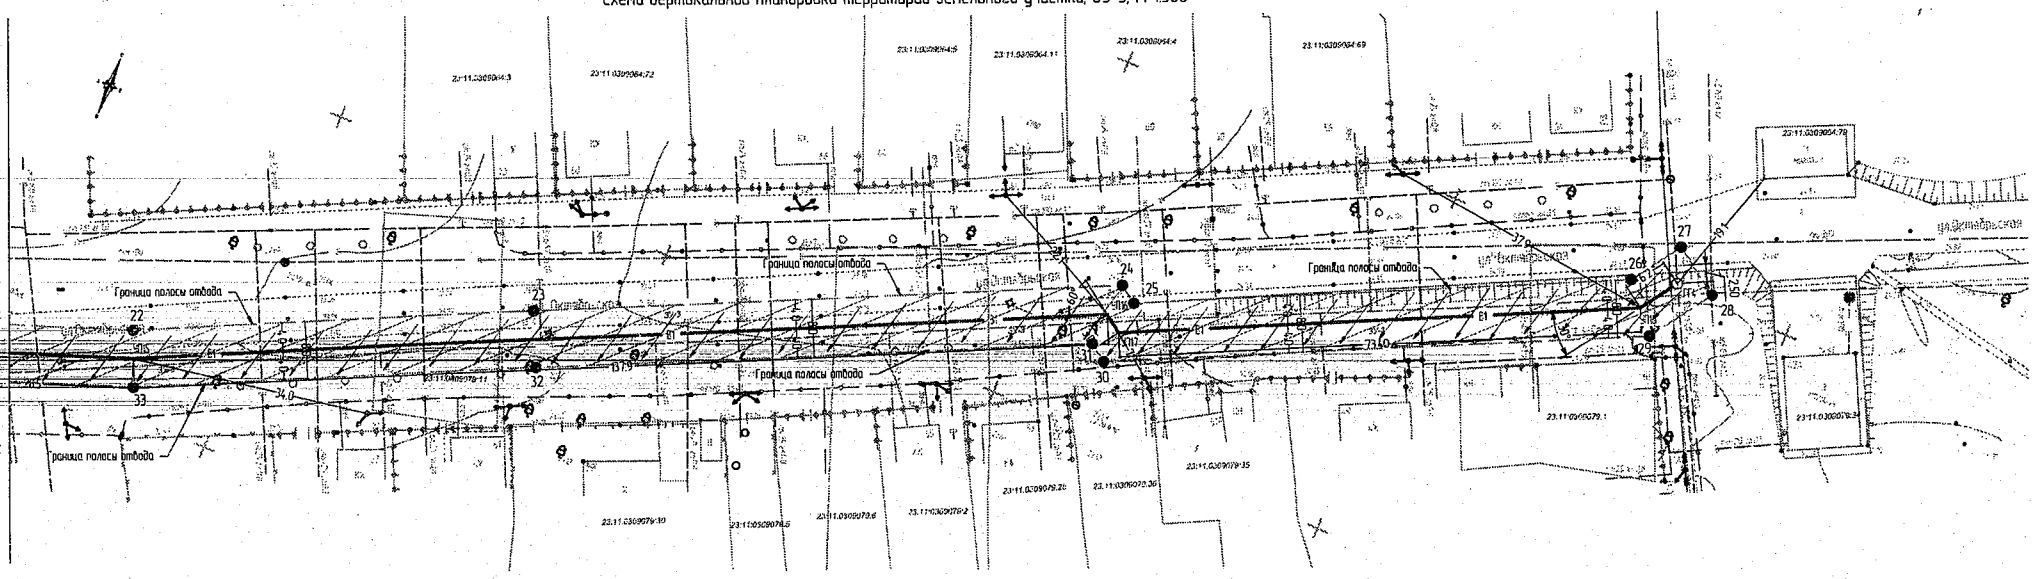

Условные обозначения			
Вид	Обозначения	—В1—	Проектируемый водопровод
———	Граница земельного участка, согласно ГКН	—⊙—	Проектируемый пожарный гидрант
23:11:0309079	Кадастровый номер участка, согласно ГКН		Существующие здания
— — —	Граница полосы отвода	●	Точки поворотных углов земельного участка
	Полоса отвода	1-84	Номера точек
— В —	Существующий водопровод	/////	Направление стока вод

Примечание:

1. До начала производства земляных работ вызвать представителей организации эксплуатирующие инженерные сети.
2. В местах пересечения инженерных коммуникаций земляные работы производить вручную.
3. Прокладку системы водоснабжения выполнить в соответствии с требованиями СНиП 2.04.02-84**"Водоснабжение. Наружные сети и сооружения".

						789-18-ПДП	
						Заказчик: Администрация Стародеревянковского сельского поселения	
Изм.	Кол.уч	Лист	№Док	Подп.	Дата		
Ген. Директор		Дорошенко С.И.				Проект планировки и проект межевания территории земельного участка линейного объекта "Реконструкция водопроводных сетей в Стародеревянковском сельском поселении Каневского района"	Стадия: П; Лист: 62; Листов: 125
ГИП		Бойко В.В.					
Инженер		Слюбкин А.Н.				Схема вертикальной планировки территории земельного участка, ЗУ-3, М 1:500	ООО "Архитектурно-градостроительный центр"

Инв.№ подл. | Подп. и дата | Взам. инв.№

Схема вертикальной планировки территории земельного участка, ЗУ-4, М 1:500

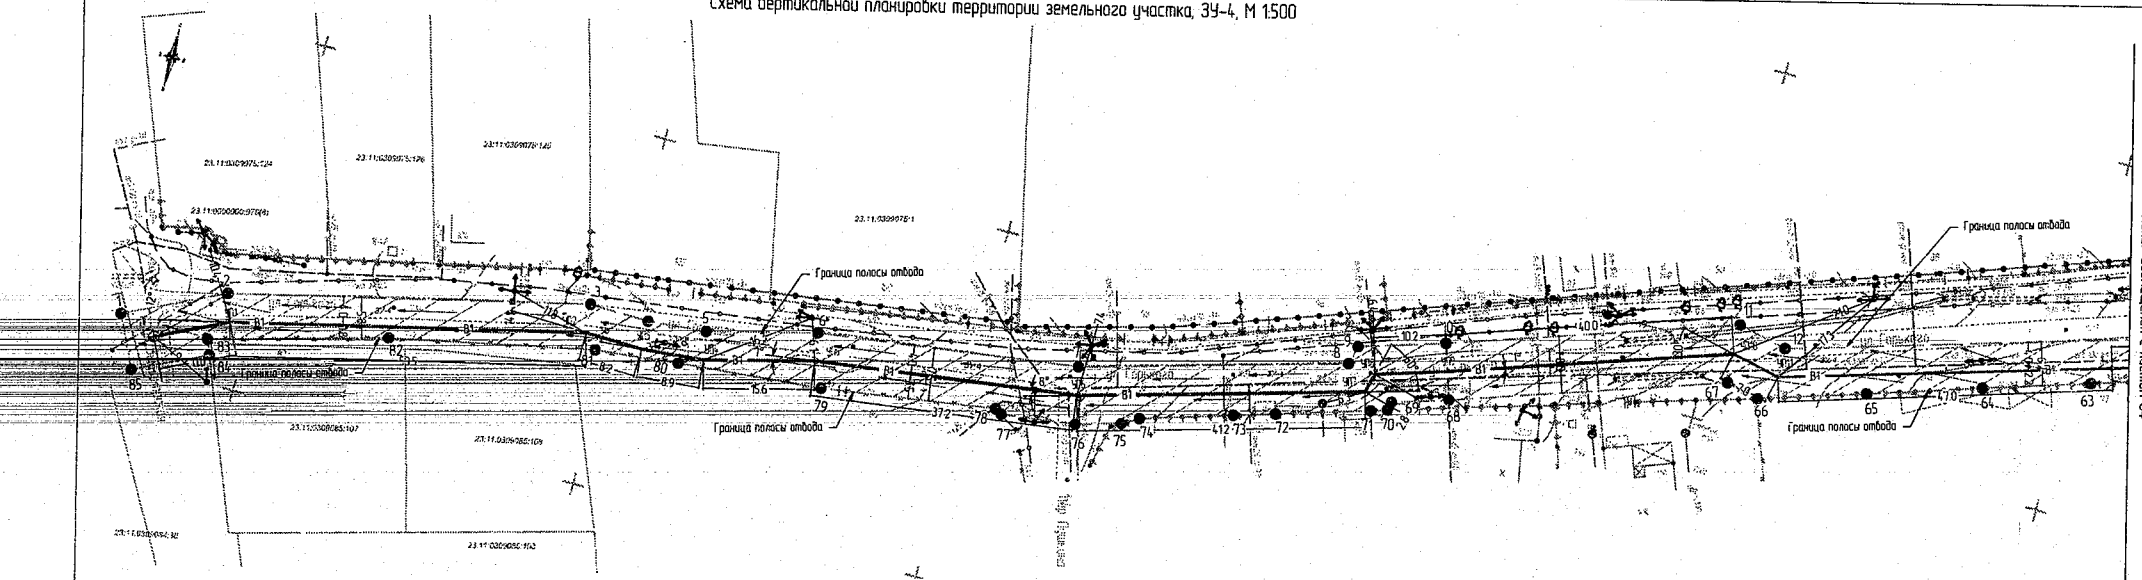

Условные обозначения			
Вид	Обозначения	—81—	Проектируемый водопровод
———	Граница земельного участка, согласно ГКН	—◑—	Проектируемый пожарный гидрант
23:11:0309075:127	Кадастровый номер участка, согласно ГКН		Существующие здания
— — —	Граница полосы отвода	●	Точки поворотных углов земельного участка
	Полоса отвода	1-85	Номера точек
—— В ——	Существующий водопровод	/////	Направление стока вод.

Примечание:

1. До начала производства земляных работ вызвать представителей организации эксплуатирующие инженерные сети.
2. В местах пересечения инженерных коммуникаций земляные работы производить вручную.
3. Прокладку системы водоснабжения выполнить в соответствии с требованиями СНиП 2.04.02-84 **"Водоснабжение. Наружные сети и сооружения".

							789-18-ПДП
							Заказчик: Администрация Стародеревянковского сельского поселения
Изм.	Кол.уч.	Лист	№Док.	Подп.	Дата		
Ген. Директор		Дорошенко С.И.				Проект планировки и проект межевания территории земельного участка линейного объекта "Реконструкция водопроводных сетей в Стародеревянковском сельском поселении Комсомольского района"	Стадия: П; Лист: 63; Листов: 125
ГИП		Байко В.В.					
Инженер		Сливкин А.Н.				Схема вертикальной планировки территории земельного участка, ЗУ-4, М 1:500	ООО "Архитектурно-градостроительный центр"

Инв.№ подл. | Подп. и дата | Взам. инв.№

Схема вертикальной планировки территории земельного участка, ЗУ-4, М 1:500

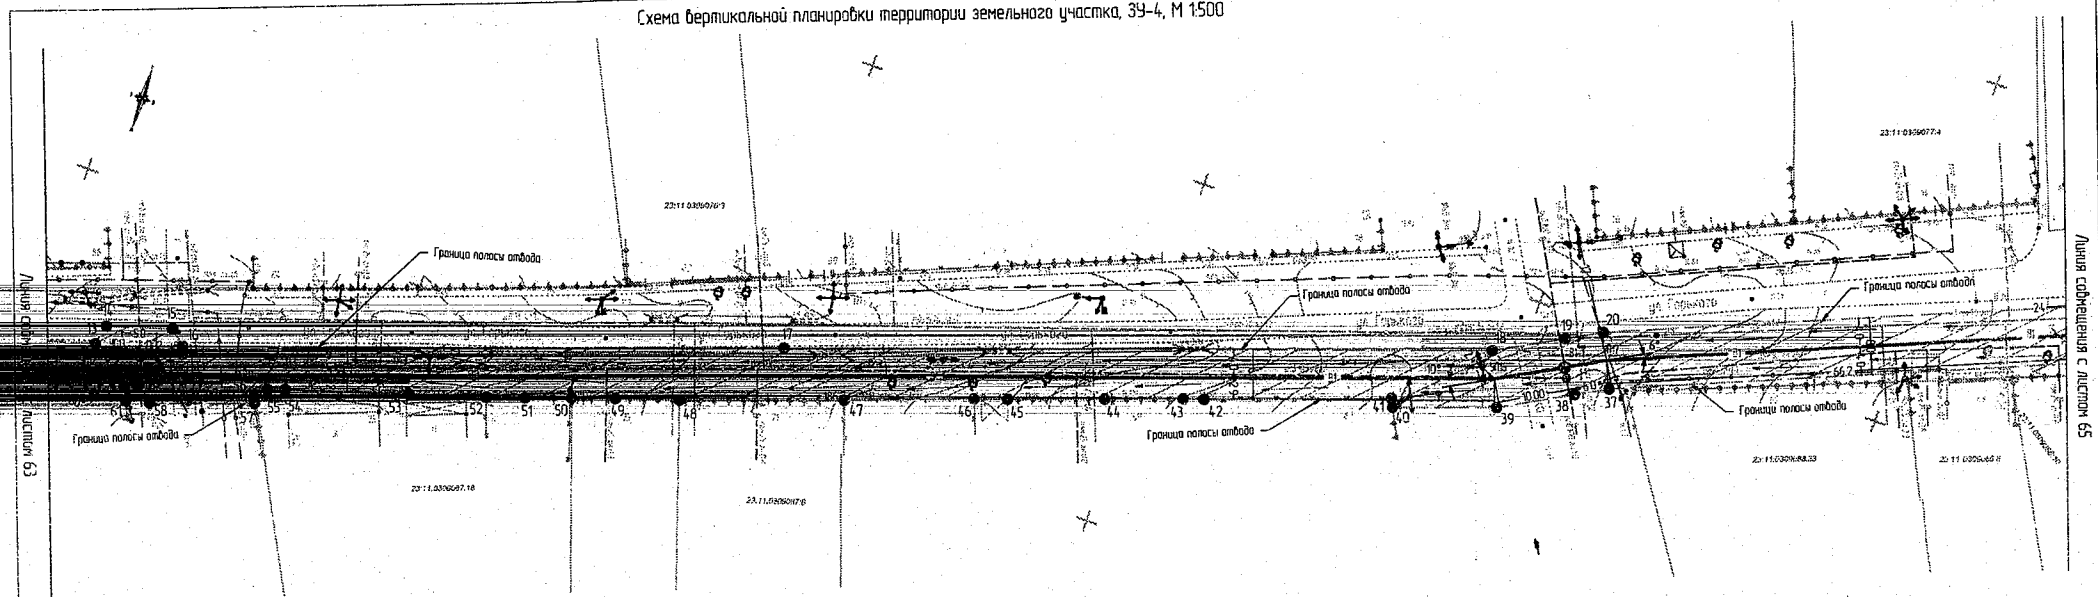

Условные обозначения			
Вид	Обозначения	—В1—	Проектируемый водопровод
———	Граница земельного участка, согласно ГКН	—●—	Проектируемый пожарный гидрант
23:11:0302001:107	Кадастровый номер участка, согласно ГКН	—⊗—	Проектируемый колодец с заборжкой
— — —	Граница полосы отвода		Существующие здания
	Полоса отвода	●	Точки поворотных углов земельного участка.
—В—	Существующий водопровод	1-85	Номера точек.
		/////	Направление стока вод.

Примечание:

1. До начала производства земляных работ вызвать представителей организации эксплуатирующие инженерные сети.
2. В местах пересечения инженерных коммуникаций земляные работы производить вручную.
3. Прокладку системы водоснабжения выполнить в соответствии с требованиями СНиП 2.04.02-84 "Водоснабжение. Наружные сети и сооружения".

Изм.	Кол.уч.	Лист	№Док.	Подп.	Дата
Ген. директор		Дорошенко С.И.			
ГИП		Бойко В.В.			
Инженер		Слибкин А.Н.			

789-18-ПДП

Заказчик: Администрация Старобердянковского сельского поселения

Проект планировки и проект межевания территории земельного участка для строительства объекта "Реконструкция водопроводных сетей в Старобердянковском сельском поселении Кировского района"	Стадия	Лист	Листов
	П	64	125
Схема вертикальной планировки территории земельного участка, ЗУ-4, М 1:500	ООО "Архитектурно-градостроительный центр"		

Инв.№ подл. | Подп. и дата | Взам. инв.№

Схема вертикальной планировки территории земельного участка, ЗУ-4, М 1:500

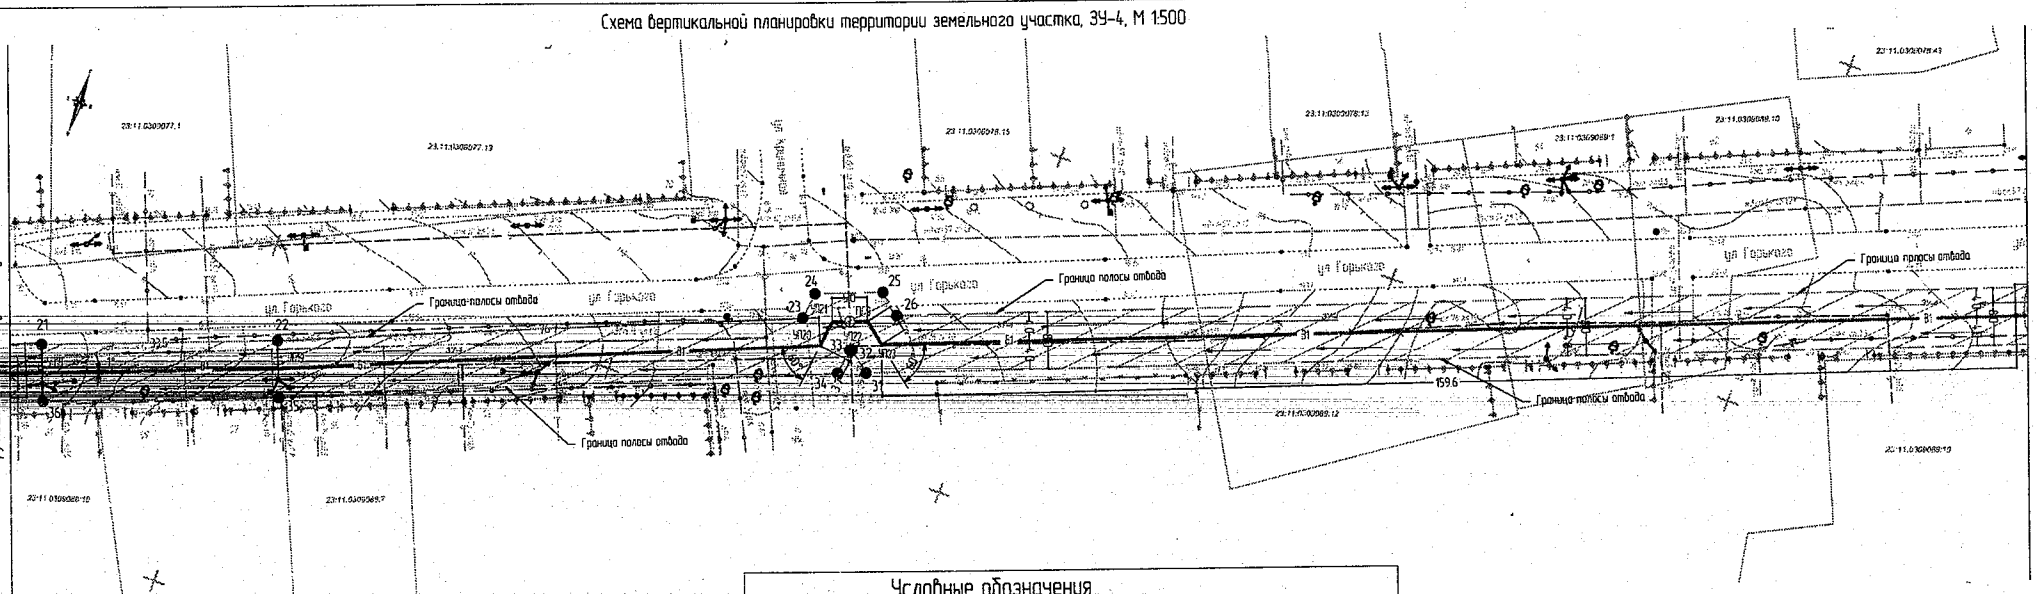

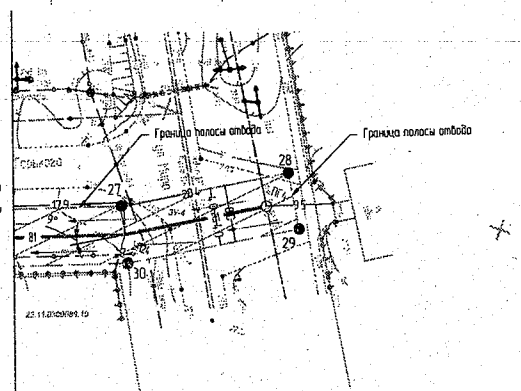

Условные обозначения

Вид	Обозначения
	Граница земельного участка, согласно ГКН
23:11:0303077	Кадастровый номер участка, согласно ГКН
	Граница полосы отвода
	Полоса отвода
В	Существующий водопровод
В1	Проектируемый водопровод
	Проектируемый пожарный гидрант
	Существующие здания
	Точки поворотных углов земельного участка
1-85	Номера точек
	Направление стока вод.

Примечание:

1. До начала производства земляных работ вызвать представителей организации эксплуатирующие инженерные сети.
2. В местах пересечения инженерных коммуникаций земляные работы производить вручную.
3. Прокладку системы водоснабжения выполнить в соответствии с требованиями СНиП 2.04.02-84 "Водоснабжение. Наружные сети и сооружения".

Изм.	Кол.уч.	Лист	№Док.	Подп.	Дата
Ген. Директор		Дорошенко С.И.			
ГИП		Бойко В.В.			
Инженер		Слабкин А.Н.			

789-18-ПДП

Заказчик: Администрация Стародеревянковского сельского поселения

Проект планировки и проект межевания территории земельного участка линейного объекта "Реконструкция водопроводных сетей в Стародеревянковском сельском поселении Каневского района"

Стадия	Лист	Листов
П	65	125

Схема вертикальной планировки территории земельного участка, ЗУ-4, М 1:500

ООО "Архитектурно-градостроительный центр"

Инв.№ подл. | Подп. и дата | Взам. инв.№

Схема вертикальной планировки территории земельного участка, ЗУ-2, М 1:500

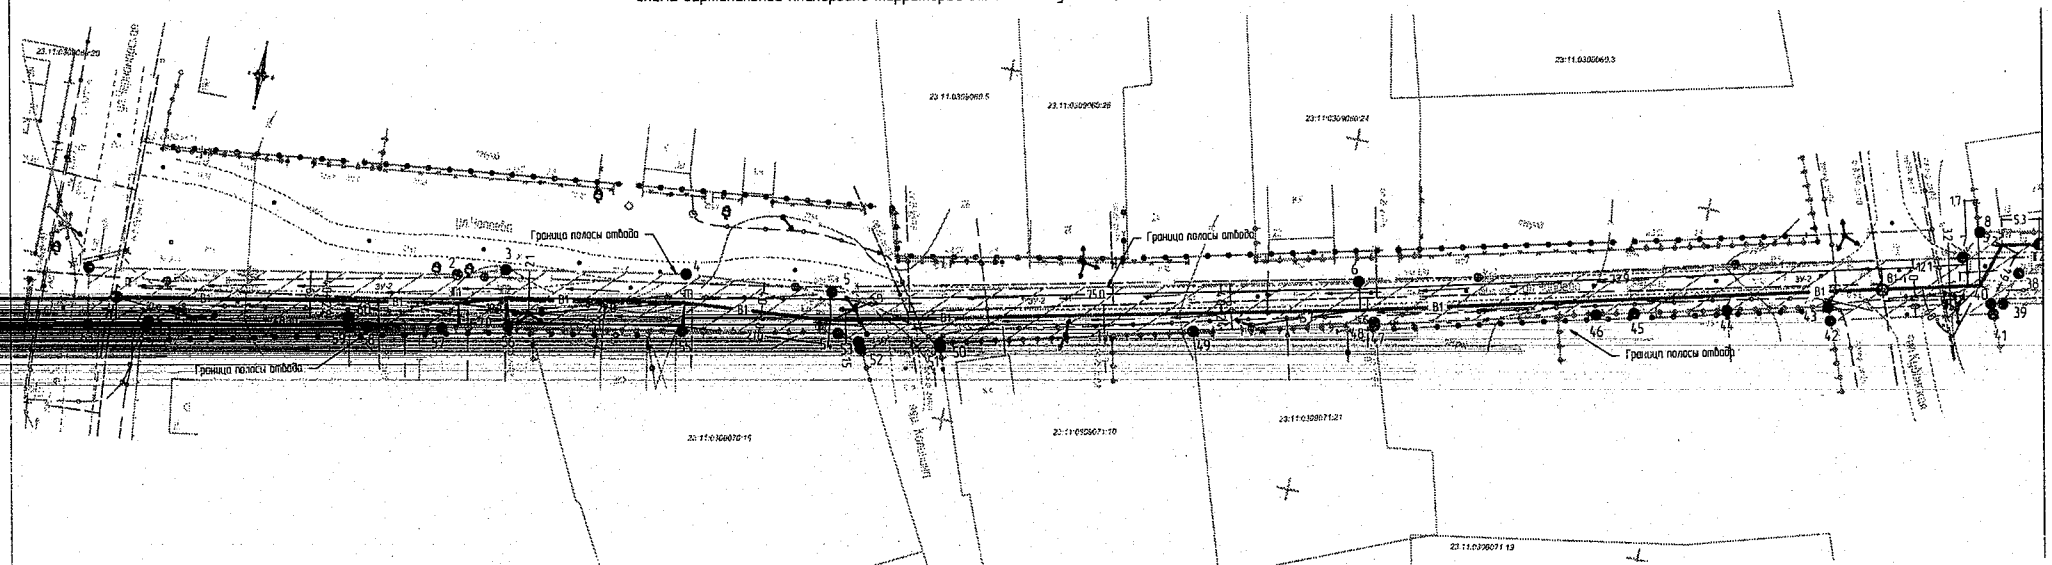

Линия совмещения с листом 58

Условные обозначения			
Вид	Обозначения	—В1—	Проектируемый водопровод
———	Граница земельного участка, согласно ГКН	—●—	Проектируемый пожарный гидрант
23:11:0308071:20	Кадастровый номер участка, согласно ГКН	—⊗—	Проектируемый колодец с задвижкой
— — —	Граница полосы отвода		Существующие здания
	Полоса отвода	●	Точки поворотных углов земельного участка.
— В —	Существующий водопровод.	1-63	Номера точек.
		/////	Направление стока вод.

Примечание:

1. До начала производства земляных работ вызвать представителей организации эксплуатирующие инженерные сети.
2. В местах пересечения инженерных коммуникаций земляные работы производить вручную.
3. Прокладку системы водоснабжения выполнить в соответствии с требованиями СНиП 2.04.02-84 ""Водоснабжение. Наружные сети и сооружения".

						789-18-ПДП	
						Заказчик: Администрация Стародеревянковского сельского поселения	
Изм.	Кол.уч	Лист	№Док.	Подп.	Дата		
Ген. Директор		Дорошенко С.И.				Проект планировки и проект межевания территории земельного участка линейного объекта "Реконструкция водопроводных сетей в Стародеревянковском сельском поселении Каневского района"	Стадия: П; Лист: 57; Листов: 125
ГИП		Бойко В.В.					
Инженер		Слабкин А.Н.				Схема вертикальной планировки территории земельного участка, ЗУ-2, М 1:500	ООО "Архитектурно-градостроительный центр"

Инв.№ подл. | Подп. и дата | Взам. инв.№

Схема вертикальной планировки территории земельного участка, ЗУ-2, М 1:500

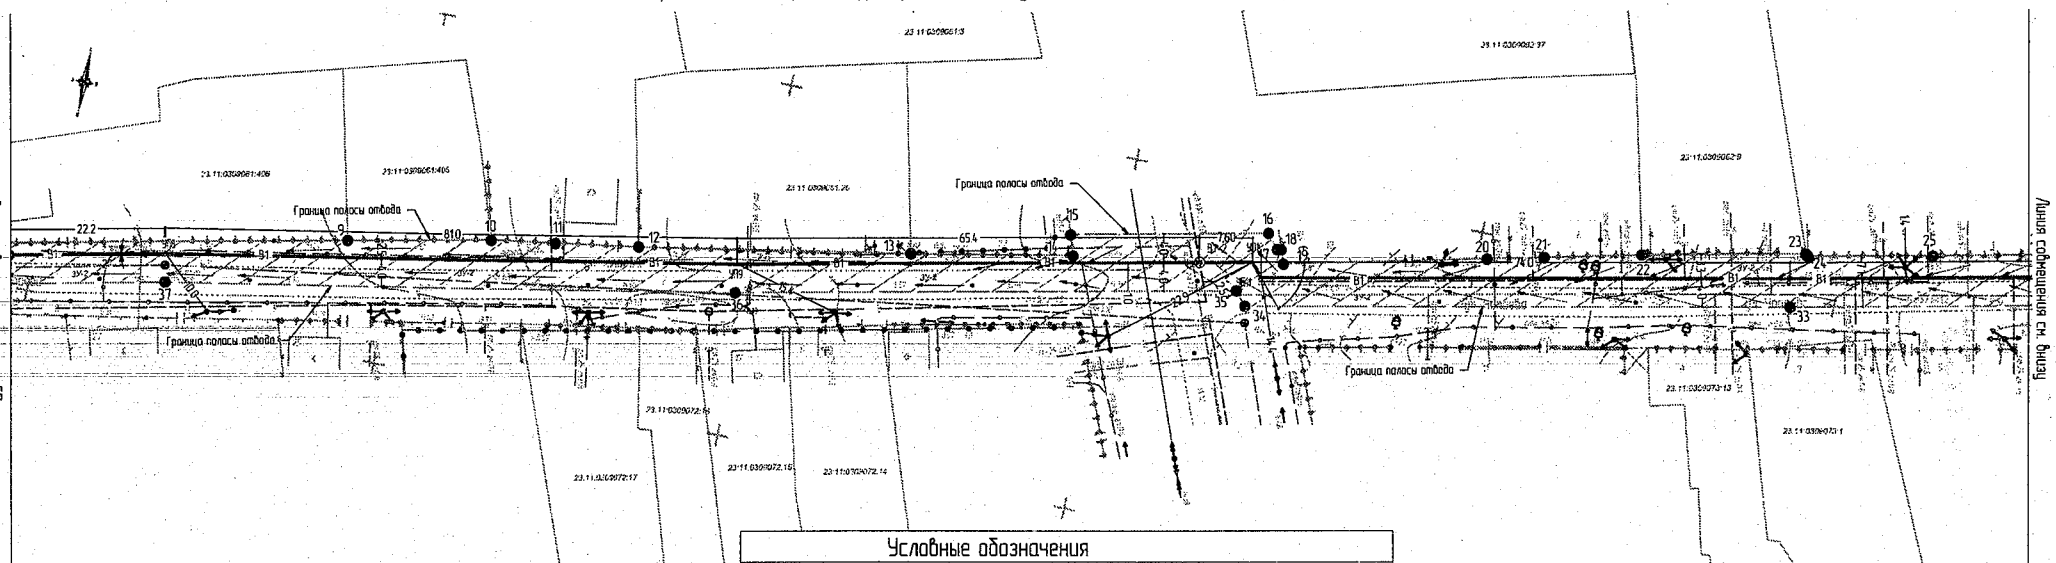

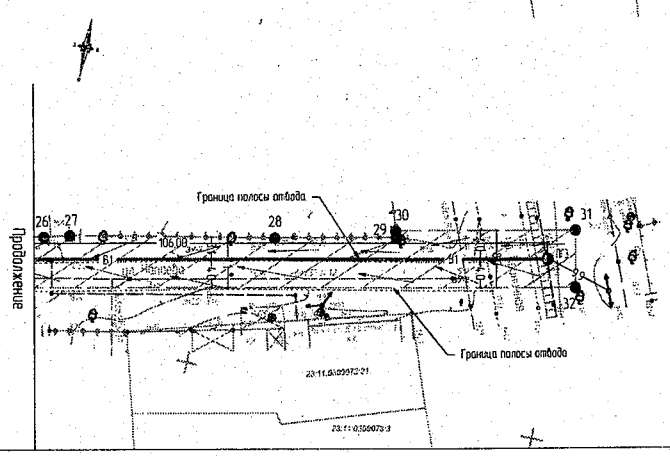

Условные обозначения

Вид	Обозначения
	Граница земельного участка, согласно ГКН
23:11:0309061:20	Кадастровый номер участка, согласно ГКН
	Граница полосы отвода
	Полоса отвода
— В —	Существующий водопровод
—В1—	Проектируемый водопровод
	Проектируемый пожарный гидрант
	Проектируемый колодец с задвижкой
	Существующие здания
●	Точки поворотных углов земельного участка.
1-63	Номера точек.
/////	Направление стока вод.

Примечание:

1. До начала производства земляных работ вызвать представителей организации эксплуатирующие инженерные сети.
2. В местах пересечения инженерных коммуникаций земляные работы производить вручную.
3. Прокладку системы водоснабжения выполнить в соответствии с требованиями СНиП 2.04.02-84**"Водоснабжение. Наружные сети и сооружения".

Изм.	Кол.уч.	Лист	№Док.	Подп.	Дата
Ген. Директор		Дорошенко С.И.			
ГИП		Блока В.В.			
Инженер		Слабкин А.Н.			

789-18-ПДП

Заказчик: Администрация Стародеревянковского сельского поселения

Проект планировки и проект межевания территории земельного участка линейного объекта "Реконструкция водопроводных сетей в Стародеревянковском сельском поселении Камышского района"	Стадия	Лист	Листов
	П	58	125
Схема вертикальной планировки территории земельного участка, ЗУ-2, М 1:500	ООО "Архитектурно-градостроительный центр"		

Инв.№ подл. | Подп. и дата | Взам. инв.№

Схема вертикальной планировки территории земельного участка, ЗУ-3, М 1:500

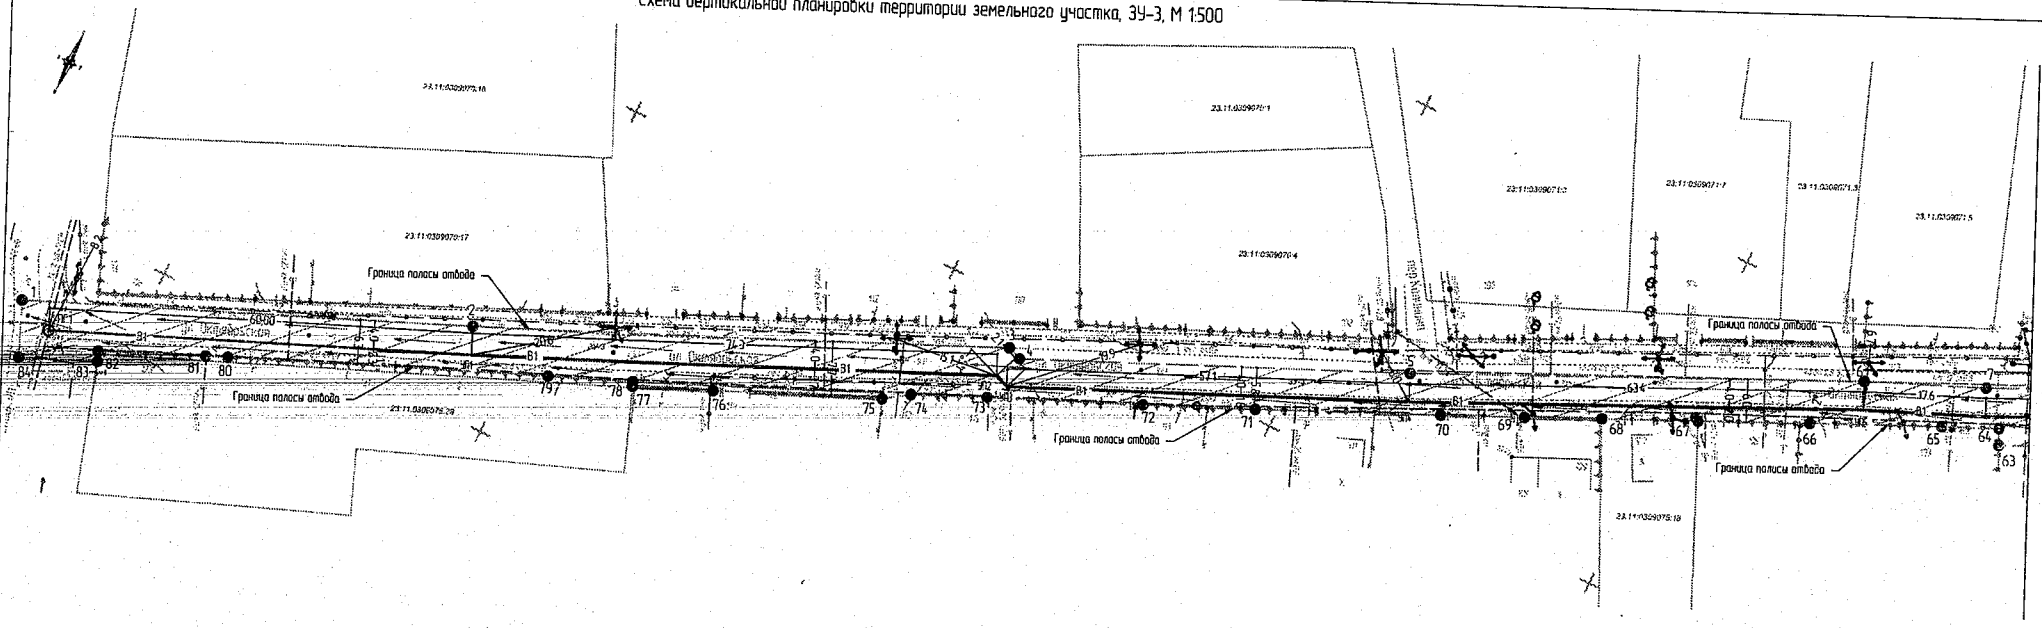

Условные обозначения			
Вид	Обозначения	—81—	Проектируемый водопровод
———	Граница земельного участка, согласно ГКН	—◑—	Проектируемый пожарный гидрант
23:11:0309071:17	Кадастровый номер участка, согласно ГКН	▭	Существующие здания
- - - - -	Граница полосы отвода	●	Точки поворотных углов земельного участка.
▨	Полоса отвода	1-84	Номера точек.
---- В ----	Существующий водопровод	/////	Направление стока вод.

Примечание:

1. До начала производства земляных работ вызвать представителей организации эксплуатирующие инженерные сети.
2. В местах пересечения инженерных коммуникаций земляные работы производить вручную.
3. Прокладку системы водоснабжения выполнить в соответствии с требованиями СНиП 2.04.02-84 "Водоснабжение. Наружные сети и сооружения".

Изм.	Кол.уч	Лист	№Док.	Подп.	Дата
Ген. Директор		Дорошенко С.И.			
ГИП		Бойко В.В.			
Инженер		Слибкин А.Н.			

789-18-ПДП

Заказчик: Администрация Стародеревянковского сельского поселения

Проект планировки и проект межевания территории земельного участка, включая объекты "Реконструкция водопроводных сетей в Стародеревянковском сельском поселении Каневского района"

Стадия	Лист	Листов
П	59	125

Схема вертикальной планировки территории земельного участка, ЗУ-3, М 1:500

ООО "Архитектурно-градостроительный центр"

Инв.№ подл. | Подп. и дата | Взам. инв.№

Схема вертикальной планировки территории земельного участка, ЗУ-3, М 1:500

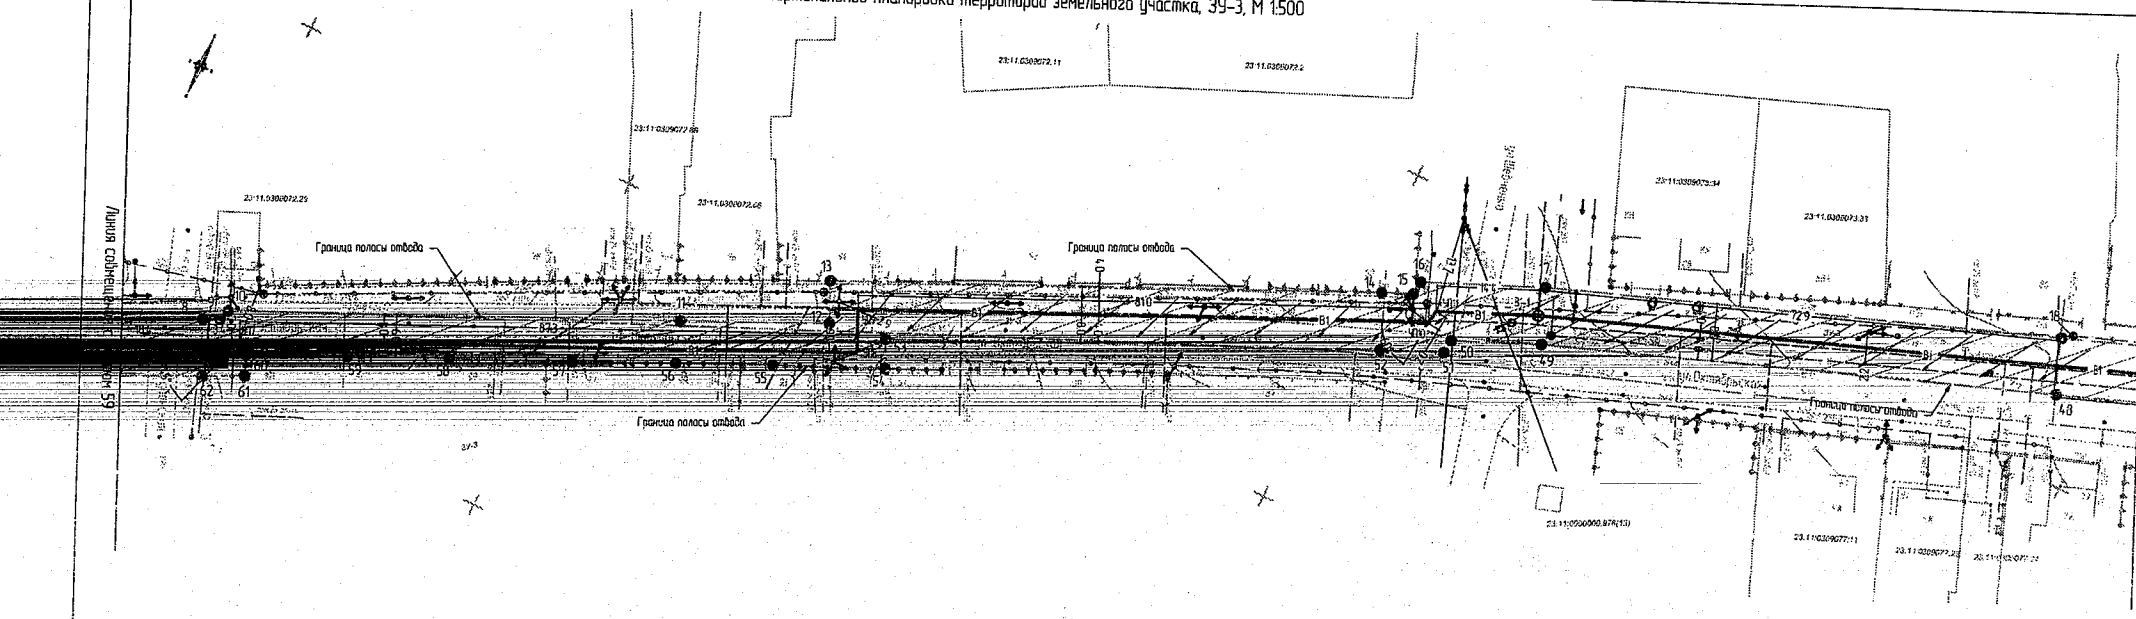

Условные обозначения

Вид	Обозначения
	Граница земельного участка, согласно ГКН
23:11:0309072:317	Кадастровый номер участка, согласно ГКН
	Граница полосы отвода
	Полоса отвода
—В—	Существующий водопровод
—В1—	Проектируемый водопровод
	Проектируемый пожарный гидрант
	Проектируемый колодец с задвижкой
	Существующие здания
	Точки поворотных углов земельного участка.
1-84	Номера точек.
	Направление стока вод.

Примечание:

1. До начала производства земляных работ вызвать представителей организации эксплуатирующие инженерные сети.
2. В местах пересечения инженерных коммуникаций земляные работы производить вручную.
3. Прокладку системы водоснабжения выполнить в соответствии с требованиями СНиП 2.04.02-84 "Водоснабжение. Наружные сети и сооружения".

						789-18-ПДП	
						Заказчик: Администрация Стародеревянковского сельского поселения	
Изм.	Колуч.	Лист	№Док.	Подп.	Дата		
Ген. Директор		Дорошенко СИ				Проект планировки и проект межевания территории земельного участка линейного объекта "Реконструкция водопроводных сетей в Стародеревянковском сельском поселении Каневского района"	Стадия: П; Лист: 60; Листов: 125
ГИП		Бойко ВВ					
Инженер		Слабкин АН					
						Схема вертикальной планировки территории земельного участка, ЗУ-3, М 1:500	ООО "Архитектурно-градостроительный центр"

Инв.№ подл. | Подп. и дата | Взам. инв.№

Схема вертикальной планировки территории земельного участка, ЗУ-3, М 1:500

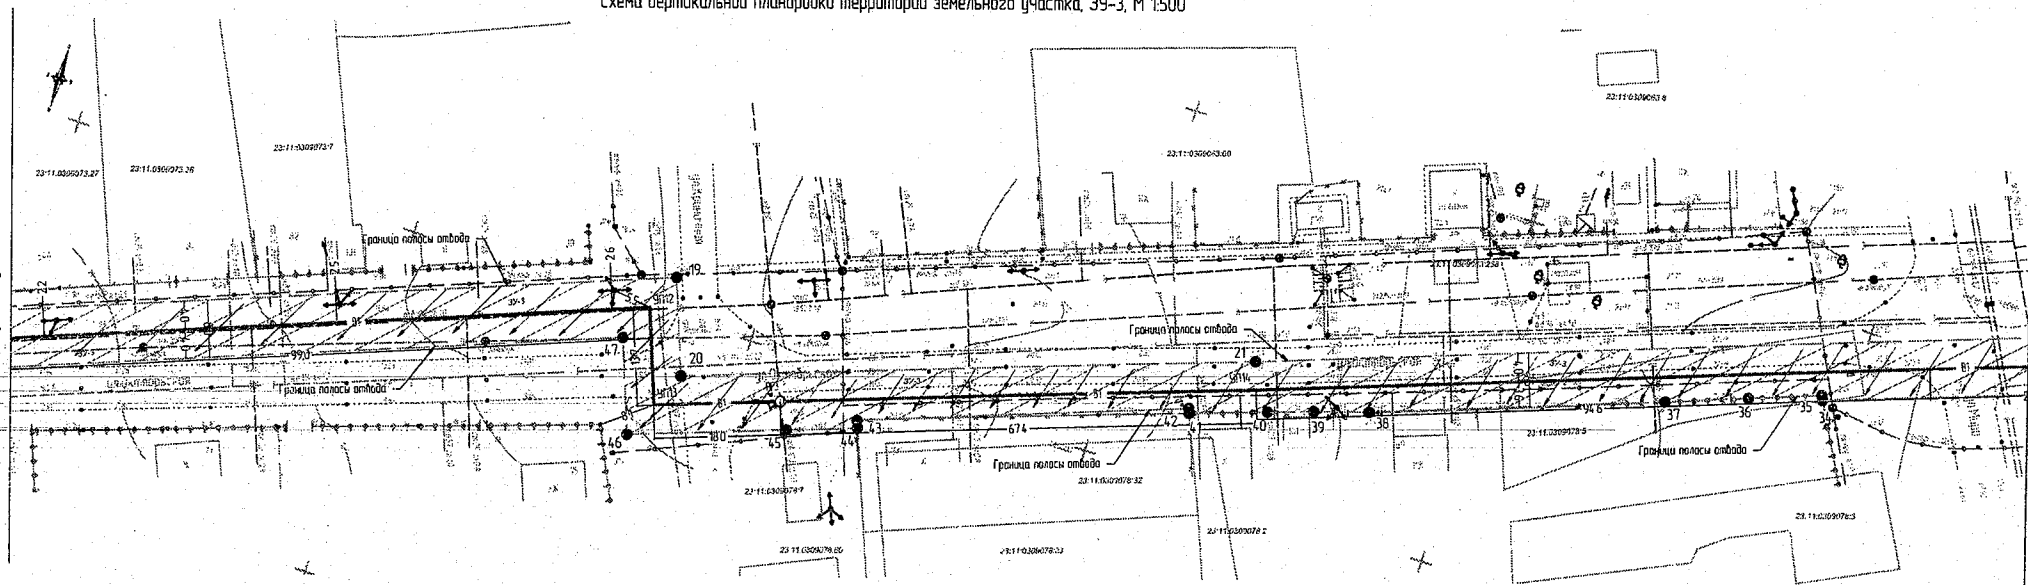

Условные обозначения			
Вид	Обозначения	—В1—	Проектируемый водопровод
———	Граница земельного участка, согласно ГКН	—◑—	Проектируемый пожарный гидрант
23:11:0309073:11	Кадастровый номер участка, согласно ГКН		Существующие здания
.....	Граница полосы отвода	●	Точки поворотных углов земельного участка.
	Полоса отвода	1-84	Номера точек.
——В——	Существующий водопровод	/////	Направление стока вод.

Примечание:

1. До начала производства земляных работ вызвать представителей организации эксплуатирующие инженерные сети.
2. В местах пересечения инженерных коммуникаций земляные работы производить вручную.
3. Прокладку системы водоснабжения выполнить в соответствии с требованиями СНиП 2.04.02-84 "Водоснабжение. Наружные сети и сооружения".

							789-18-ПДП
							Заказчик: Администрация Стародеревянковского сельского поселения
Изм.	Кол.уч	Лист	№Док	Подп	Дата		
Ген. Директор		Дорошенко С.И				Проект планировки и проект межевания территории земельного участка линейного объекта "Реконструкция водопроводных сетей в Стародеревянковском сельском поселении Каневского района"	Стадия: П; Лист: 61; Листов: 125
ГИП		Байко В.В.					
Инженер		Слабкин А.Н.				Схема вертикальной планировки территории земельного участка, ЗУ-3, М 1:500	ООО "Архитектурно-градостроительный центр"

Инв.№ подл. | Подп. и дата | Взам. инв.№

Схема вертикальной планировки территории земельного участка, ЗУ-3, М 1:500

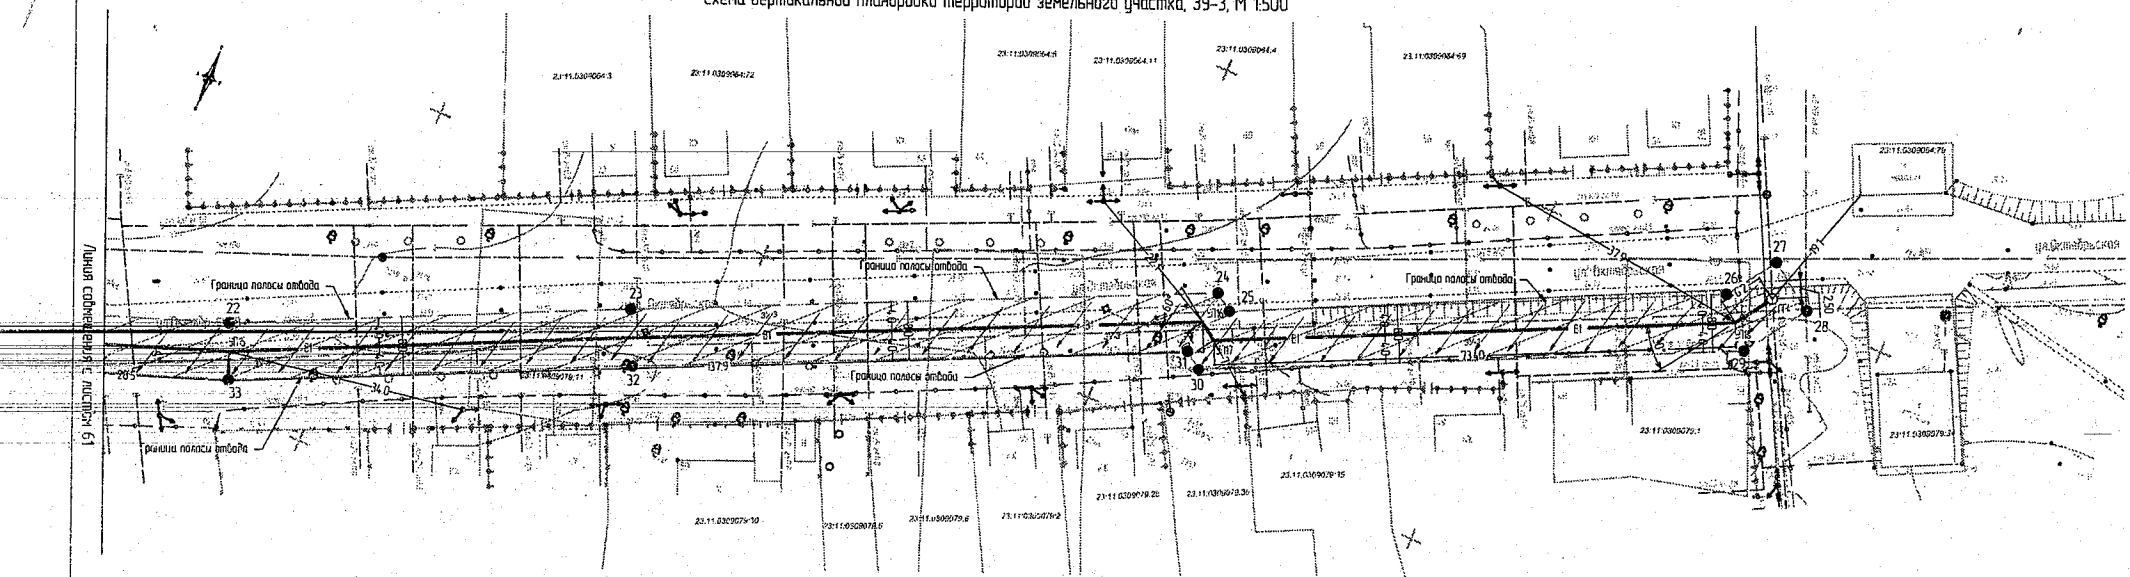

Схема вертикальной планировки территории земельного участка, ЗУ-4, М 1:500

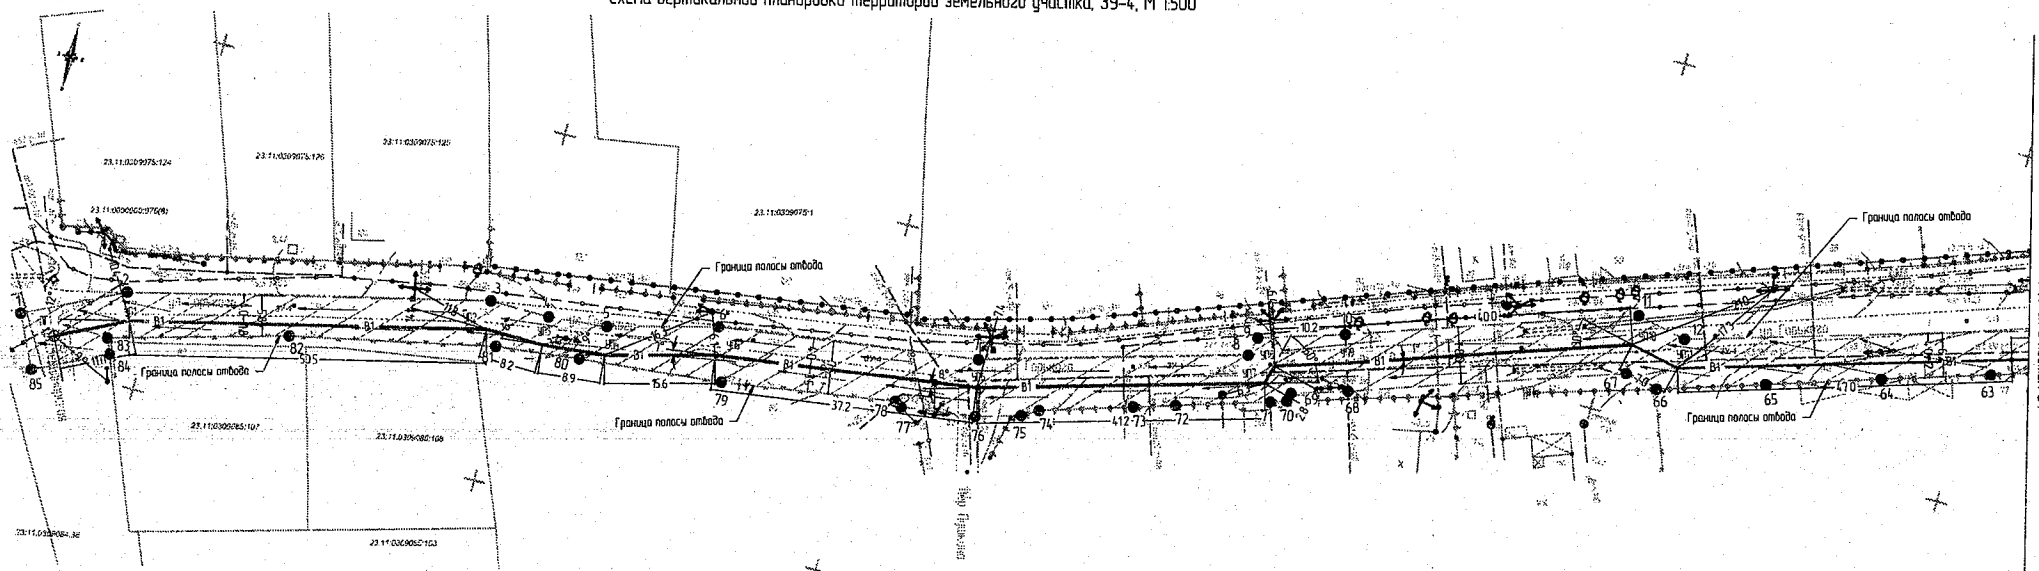

Условные обозначения			
Вид	Обозначения	—В1—	Проектируемый водопровод
———	Граница земельного участка, согласно ГКН	—⊙—	Проектируемый пожарный гидрант
23:11:0309065:107	Кадастровый номер участка, согласно ГКН		Существующие здания
— — —	Граница полосы отвода.	●	Точки поворотных углов земельного участка.
	Полоса отвода	1-85	Номера точек.
----- В -----	Существующий водопровод	/////	Направление стока вод.

Примечание:

1. До начала производства земляных работ вызвать представителей организации эксплуатирующие инженерные сети.
2. В местах пересечения инженерных коммуникаций земляные работы производить вручную.
3. Прокладку системы водоснабжения выполнить в соответствии с требованиями СНиП 2.04.02-84 ""Водоснабжение. Наружные сети и сооружения".

Изм.	Кол.уч.	Лист	№Док.	Подп.	Дата
Ген. Директор		Дорошенко С.И.			
ГИП		Байко В.В.			
Инженер		Слабкин А.Н.			

789-18-ПДП

Заказчик: Администрация Стародеревянковского сельского поселения

Проект планировки и проект межевания территории земельного участка линейного объекта "Реконструкция водопроводных сетей в Стародеревянковском сельском поселении Каневского района"	Стадия	Лист	Листов
	П	63	125
Схема вертикальной планировки территории земельного участка, ЗУ-4, М 1:500	ООО "Архитектурно-градостроительный центр"		

Инв.№ подл. | Подп. и дата | Взам. инв.№

Схема вертикальной планировки территории земельного участка, ЗУ-4, М 1:500

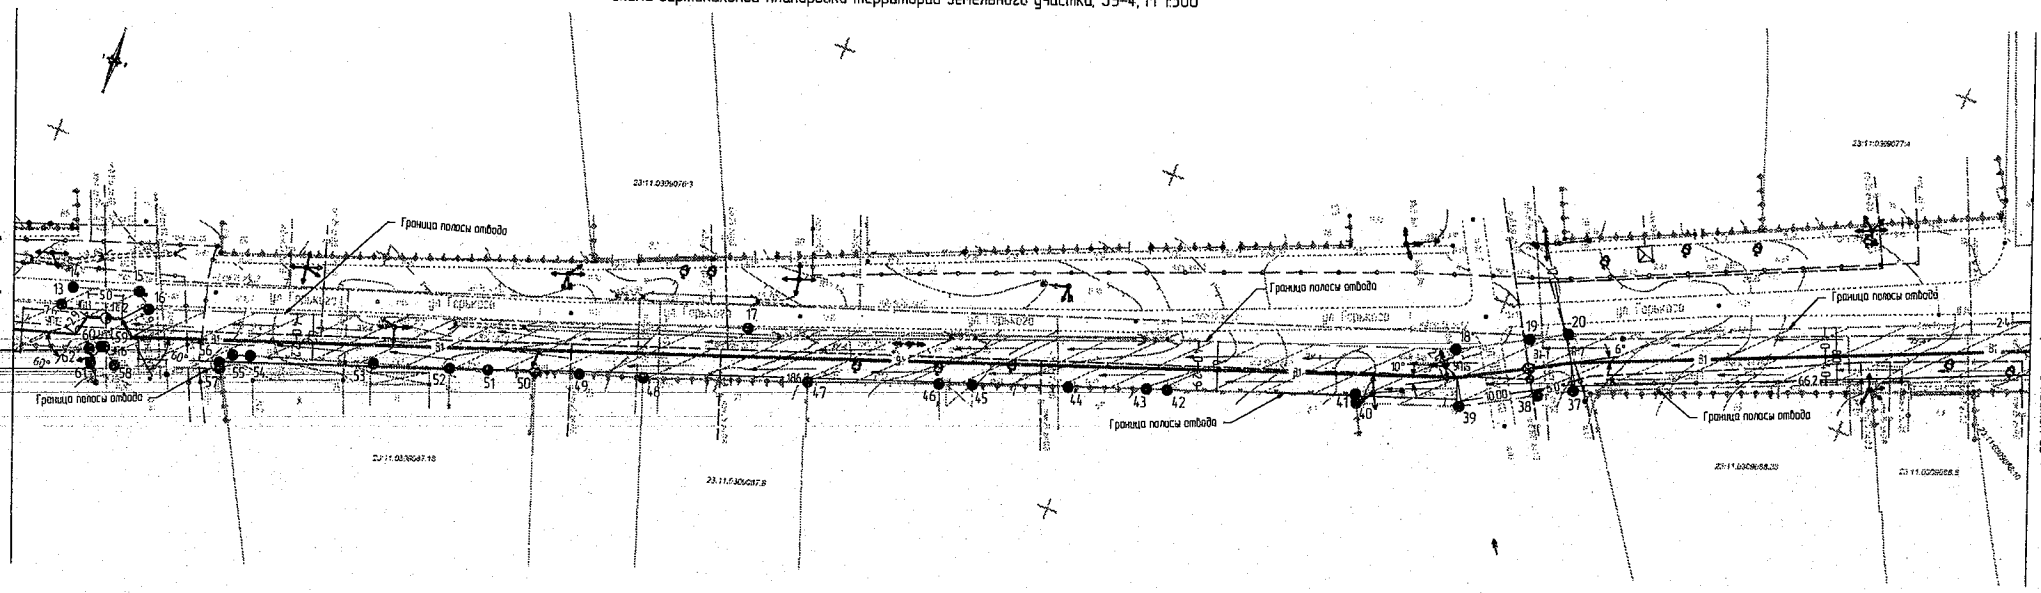

Условные обозначения			
Вид	Обозначения	—В1—	Проектируемый водопровод
	Граница земельного участка, согласно ГКН	—⊕—	Проектируемый пожарный гидрант
23:11:0203065:107	Кадастровый номер участка, согласно ГКН	—⊗—	Проектируемый колодец с задвижкой
	Граница полосы отвода		Существующие здания
	Полоса отвода	●	Точки поворотных углов земельного участка
— В —	Существующий водопровод	1-85	Номера точек.
		/////	Направление стока вод.

Примечание:

1. До начала производства земляных работ вызвать представителей организации эксплуатирующие инженерные сети.
2. В местах пересечения инженерных коммуникаций земляные работы производить вручную.
3. Прокладку системы водоснабжения выполнить в соответствии с требованиями СНиП 2.04.02-84 "Водоснабжение. Наружные сети и сооружения".

Изм.	Кол.уч.	Лист	№Док.	Подп.	Дата
Ген. Директор		Дорошенко С.И.			
ГИП		Бойко В.В.			
Инженер		Сливкин А.Н.			

789-18-ПДП

Заказчик: Администрация Стародеревянковского сельского поселения

Проект планировки и проект межевания территории земельного участка линейного объекта "Реконструкция водопроводных сетей в Стародеревянковском сельском поселении Каневского района"	Стадия	Лист	Листов
	П	64	125
Схема вертикальной планировки территории земельного участка, ЗУ-4, М 1:500	ООО "Архитектурно-градостроительный центр"		

Инв.№ подл. | Подп. и дата | Взам. инв.№

Схема вертикальной планировки территории земельного участка, ЗУ-4, М 1:500

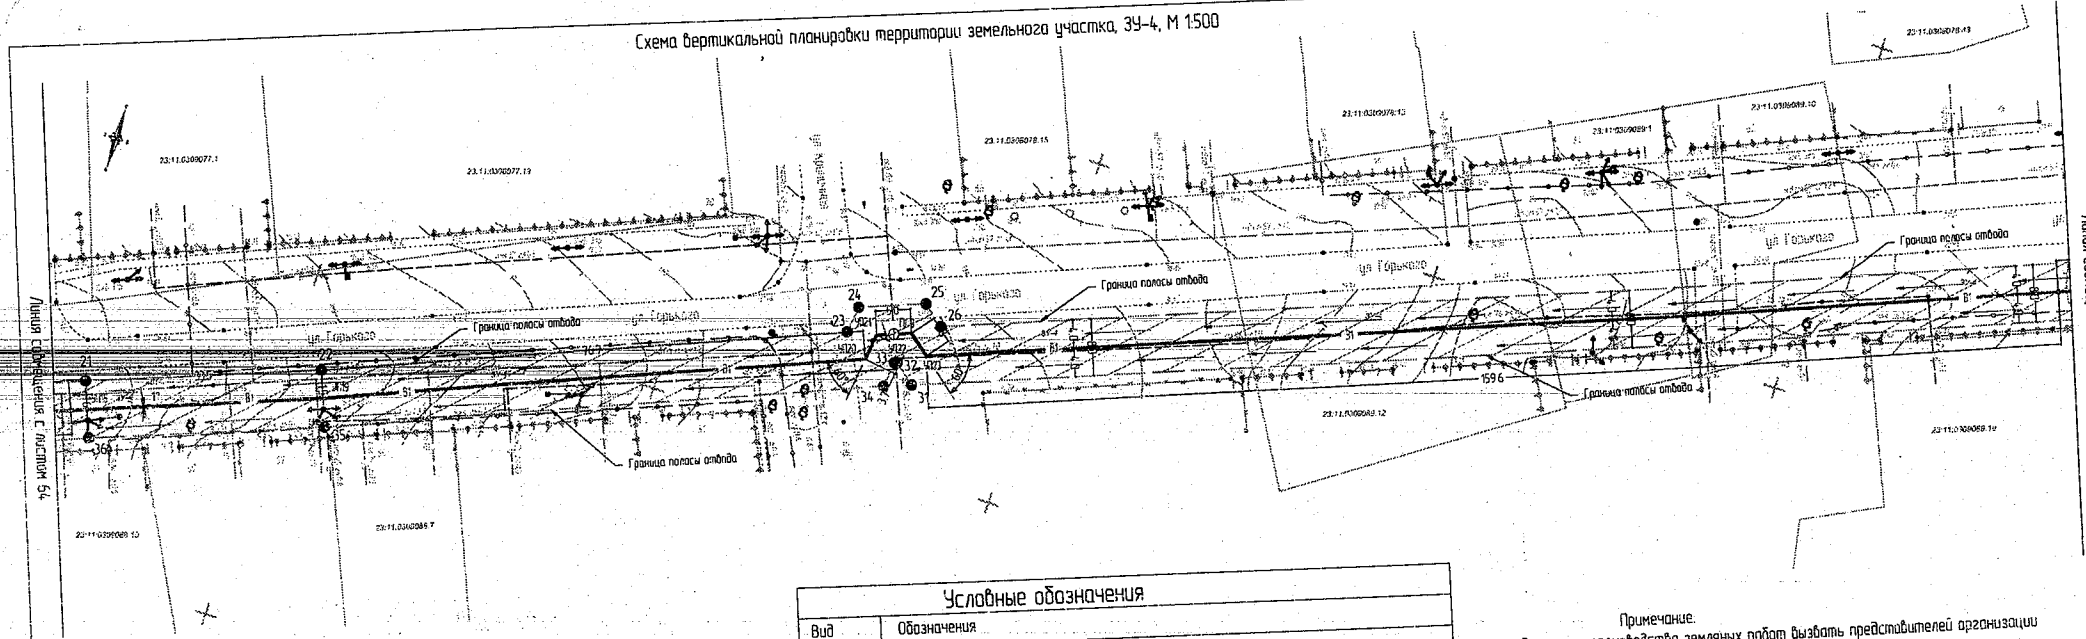

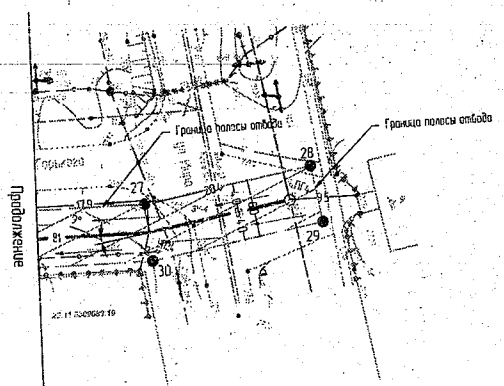

Условные обозначения

Вид	Обозначения
	Граница земельного участка, согласно ГКН
23:11:0306077:107	Кадастровый номер участка, согласно ГКН
	Граница полосы отвода
	Полоса отвода
В	Существующий водопровод
В1	Проектируемый водопровод
	Проектируемый пожарный гидрант
	Существующие здания
	Точки поворотных углов земельного участка.
1-85	Номера точек
	Направление стока вод.

Примечание.

1. До начала производства земляных работ вызвать представителей организации эксплуатирующие инженерные сети.
2. В местах пересечения инженерных коммуникаций земляные работы производить вручную.
3. Прокладку системы водоснабжения выполнить в соответствии с требованиями СНиП 2.04.02-84**"Водоснабжение. Наружные сети и сооружения".

Изм.	Колуч.	Лист	№Док.	Подп.	Дата	789-18-ПДП			
						Заказчик: Администрация Стародеревянковского сельского поселения			
Ген. Директор		Порошенко С.И.				Проект планировки и проект межевания территории земельного участка линейного объекта "Реконструкция водопроводных сетей в Стародеревянковском сельском поселении Каневского района"	Стадия	Лист	Листов
ГИП		Бойко В.В.					П	65	125
Инженер		Сливкин А.Н.				Схема вертикальной планировки территории земельного участка, ЗУ-4, М 1:500	ООО "Архитектурно-градостроительный центр"		

Инв.№ подл. | Подп. и дата | Взам. инв.№

Схема вертикальной планировки территории земельного участка, ЗУ-5, М 1:500

Условные обозначения			
Вид	Обозначения	—В1—	Проектируемый водопровод
	Граница земельного участка, согласно ГКН		Проектируемый пожарный гидрант
	Кадастровый номер участка, согласно ГКН		Существующие здания
	Граница полосы отвода		Точки поворотных углов земельного участка
	Полоса отвода	1-242	Номера точек
	Существующий водопровод		Направление стока вод

Примечание

1. До начала производства земляных работ вызвать представителей организации эксплуатирующие инженерные сети
2. В местах пересечения инженерных коммуникаций земляные работы производить вручную
3. Прокладку системы водоснабжения выполнить в соответствии с требованиями СНиП 2.04.02-84 "Водоснабжение. Наружные сети и сооружения"

								789-18-ПДП	
								Заказчик Администрация Старобередянковского сельского поселения	
Изм.	Кол.уч.	Лист	№док.	Подп.	Дата				
Гип	Бурнашов	Бурнашов						Проект планировки и проект межевания территории земельного участка площадью 5га для строительства Водопровода в селе Старобередянковского сельского поселения Кантемировского района	Стадия: П; Лист: 67; Листов: 125
Нач.отд.		Балко							
Инженер		Сидихин						Схема вертикальной планировки территории земельного участка. ЗУ-5, М 1:500	ГАУ "Архитектурно-градостроительный центр"

Инв.№ подл. | Подп. и дата | Взам. инв.№

Схема вертикальной планировки территории земельного участка, ЗУ-5, М 1:500

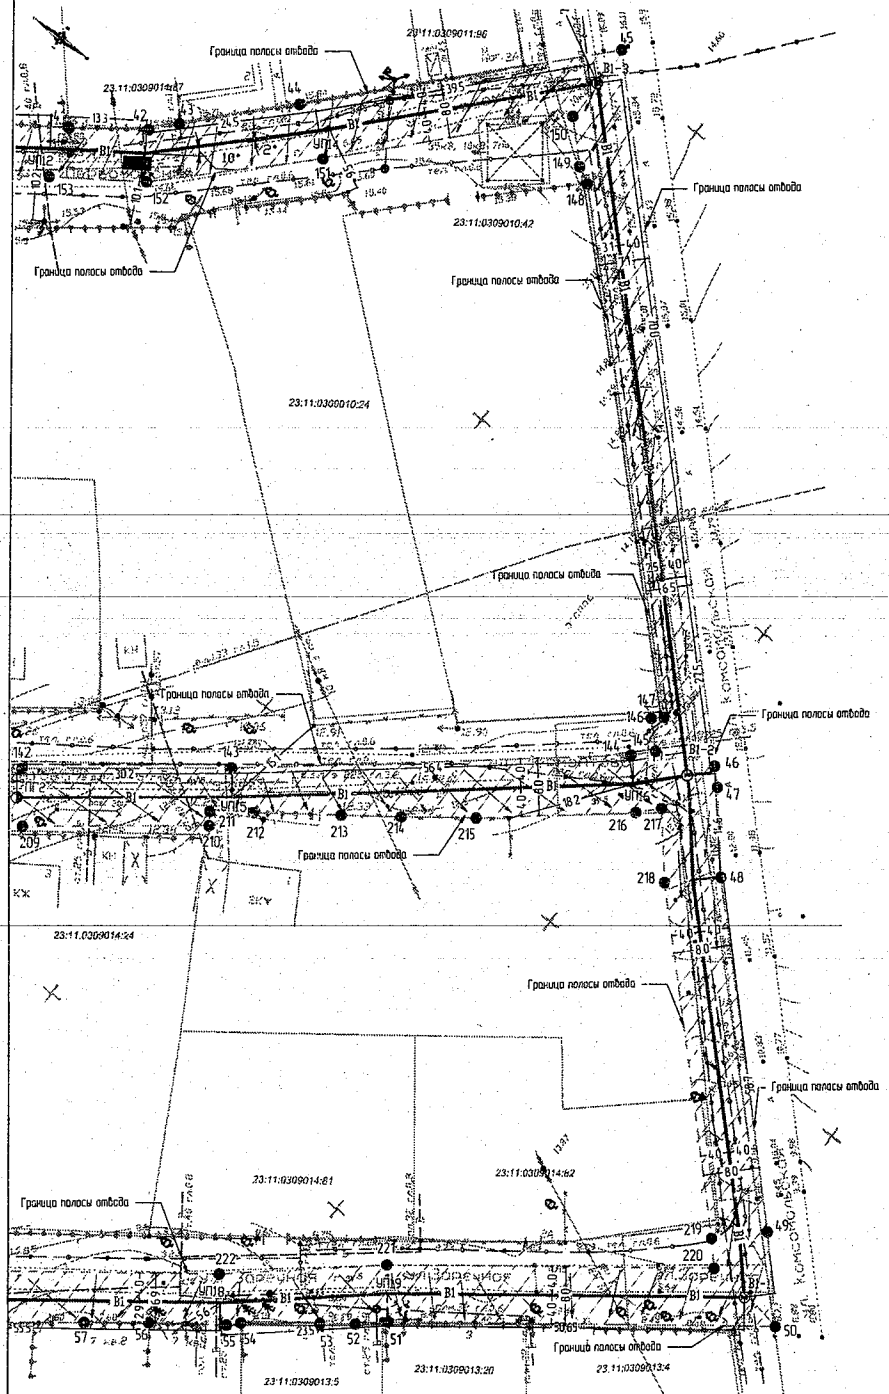

Условные обозначения

Вид	Обозначение
	Граница земельного участка, согласно ГКН
23:11:0309010:19	Кадастровый номер участка, согласно ГКН
	Граница полосы отвода
	Полоса отвода
—В—	Существующий водопровод
—В1—	Проектируемый водопровод
	Проектируемый пожарный гидрант
	Проектируемый колодец с заборжкой
	Существующие здания
	Точки поворотных углов земельного участка
1-242	Номера точек
/////	Направление стока вод

Примечание:

1. До начала производства земляных работ вызвать представителей организации эксплуатирующие инженерные сети.
2. В местах пересечения инженерных коммуникаций земляные работы производить вручную.
3. Прокладку системы водоснабжения выполнить в соответствии с требованиями СНиП 2.04.02-84 "Водоснабжение. Наружные сети и сооружения".

Изм	Кол.уч	Лист	№Док.	Подп.	Дата	789-18-ПДП			
						Заказчик: Администрация Стародеревянковского сельского поселения			
Ген. Директор		Дорошенко Е.И.				Проект планировки и проект межевания территории земельного участка линейного объекта "Реконструкция водопроводных сетей в Стародеревянковском сельском поселении Каневского района"	Стадия	Лист	Листов
ГИП		Байко В.В.					П	68	125
Инженер		Сливкин А.Н.				Схема вертикальной планировки территории земельного участка, ЗУ-5, М 1:500	ООО "Архитектурно-градостроительный центр"		

Инв.№ подл. | Подп. и дата | Взам. инв.№

Схема существующих инженерных коммуникаций в границах полосы отвода, ЗУ-1, М 1:500

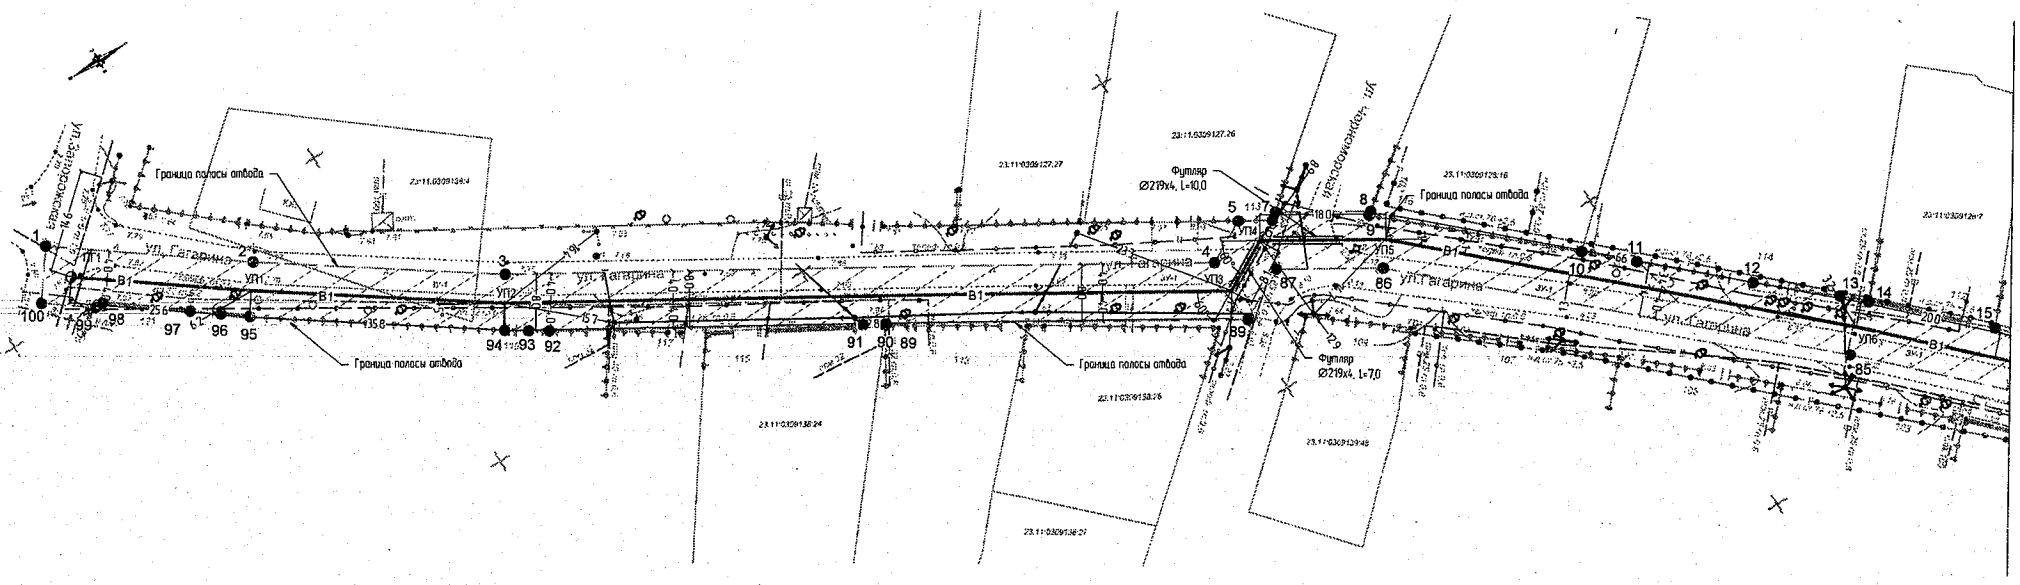

Условные обозначения			
Вид	Обозначения	—В1—	Проектируемый водопровод
———	Граница земельного участка, согласно ГКН	—◑—	Проектируемый пожарный гидрант
23:11:0309138:4	Кадастровый номер участка, согласно ГКН		Существующие здания
.....	Граница полосы отвода	●	Точки поворотных углов земельного участка
	Полоса отвода	1-100	Номера точек
---В---	Существующий водопровод	—○—	Существующий кабель связи
		———	Существующий В/Л

Примечание:

1. До начала производства земляных работ вызвать представителей организации эксплуатирующие инженерные сети.
2. В местах пересечения инженерных коммуникаций земляные работы производить вручную.
3. Прокладку системы водоснабжения выполнить в соответствии с требованиями СНиП 2.04.02-84*"Водоснабжение. Наружные сети и сооружения".

Изм.	Колуч.	Лист	№Док.	Подп.	Дата
Ген. Директор		Дорошенко С.И.			
ГИП		Байко В.В.			
Инженер		Сливкин А.Н.			

789-18-ПДП

Заказчик: Администрация Стародеревянковского сельского поселения

Проект планировки и проект межевания территории земельного участка линейного объекта "Реконструкция водопроводных сетей в Стародеревянковском сельском поселении Каневского района"

Стадия	Лист	Листов
П	69	125

Схема существующих инженерных коммуникаций в границах полосы отвода, ЗУ-1, М 1:500

ООО "Архитектурно-градостроительный центр"

Инв.№ подл. | Подп. и дата | Взам. инв.№

Схема существующих инженерных коммуникаций в границах полосы отвода, ЗУ-1, М 1:500

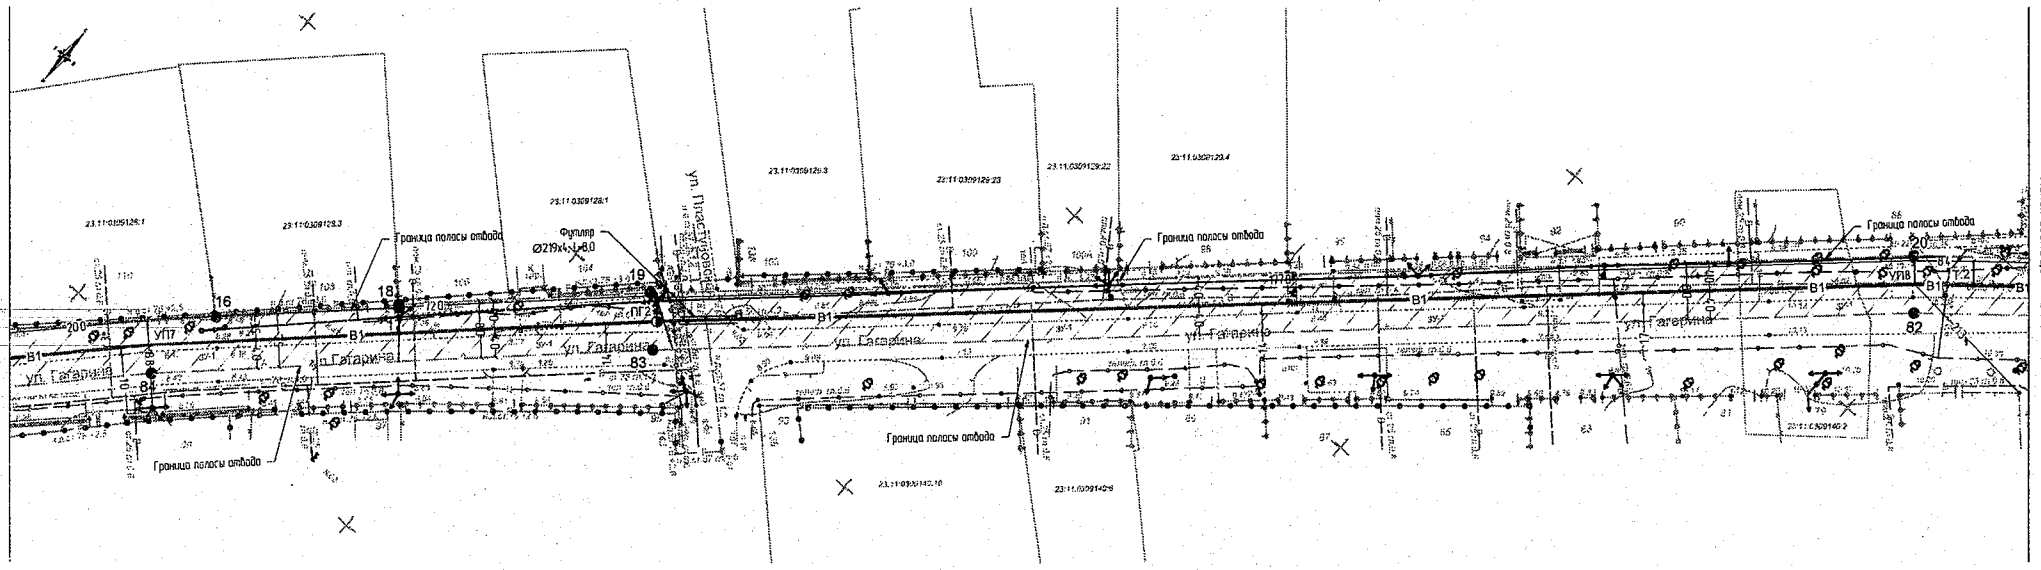

Условные обозначения			
Вид	Обозначения		
	Граница земельного участка, согласно ГКН		Проектируемый пожарный гидрант
23:11:0309138.4	Кадастровый номер участка, согласно ГКН		Существующие здания
	Граница полосы отвода		Точки поворотных углов земельного участка.
	Полоса отвода	1-100	Номера точек.
—S—	Существующий водопровод		Существующий кабель связи.
—В1—	Проектируемый водопровод		Существующий В/Л.
			Существующий газопровод.

Примечание:

1. До начала производства земляных работ вызвать представителей организации эксплуатирующие инженерные сети.
2. В местах пересечения инженерных коммуникаций земляные работы производить вручную.
3. Прокладку системы водоснабжения выполнить в соответствии с требованиями СНиП 2.04.02-84**"Водоснабжение. Наружные сети и сооружения".

Изм.	Кол.уч.	Лист	№Док.	Подп.	Дата	789-18-ПДП			
						Заказчик: Администрация Стародеревянковского сельского поселения			
Ген. Директор		Дороженко С.И				Проект планировки и проект межевания территории земельного участка линейного объекта: "Реконструкция водопроводных сетей в Стародеревянковском сельском поселении Каневского района"	Стадия	Лист	Листов
ГИП		Байко В.В.					П	70	125
Инженер		Слабкин А.Н				Схема существующих инженерных коммуникаций в границах полосы отвода, ЗУ-1, М 1:500	ООО "Архитектурно-градостроительный центр"		

Инв.№ подл. | Подп. и дата | Взам. инв.№

Схема существующих инженерных коммуникаций в границах полосы отвода, ЗУ-1, М 1:500

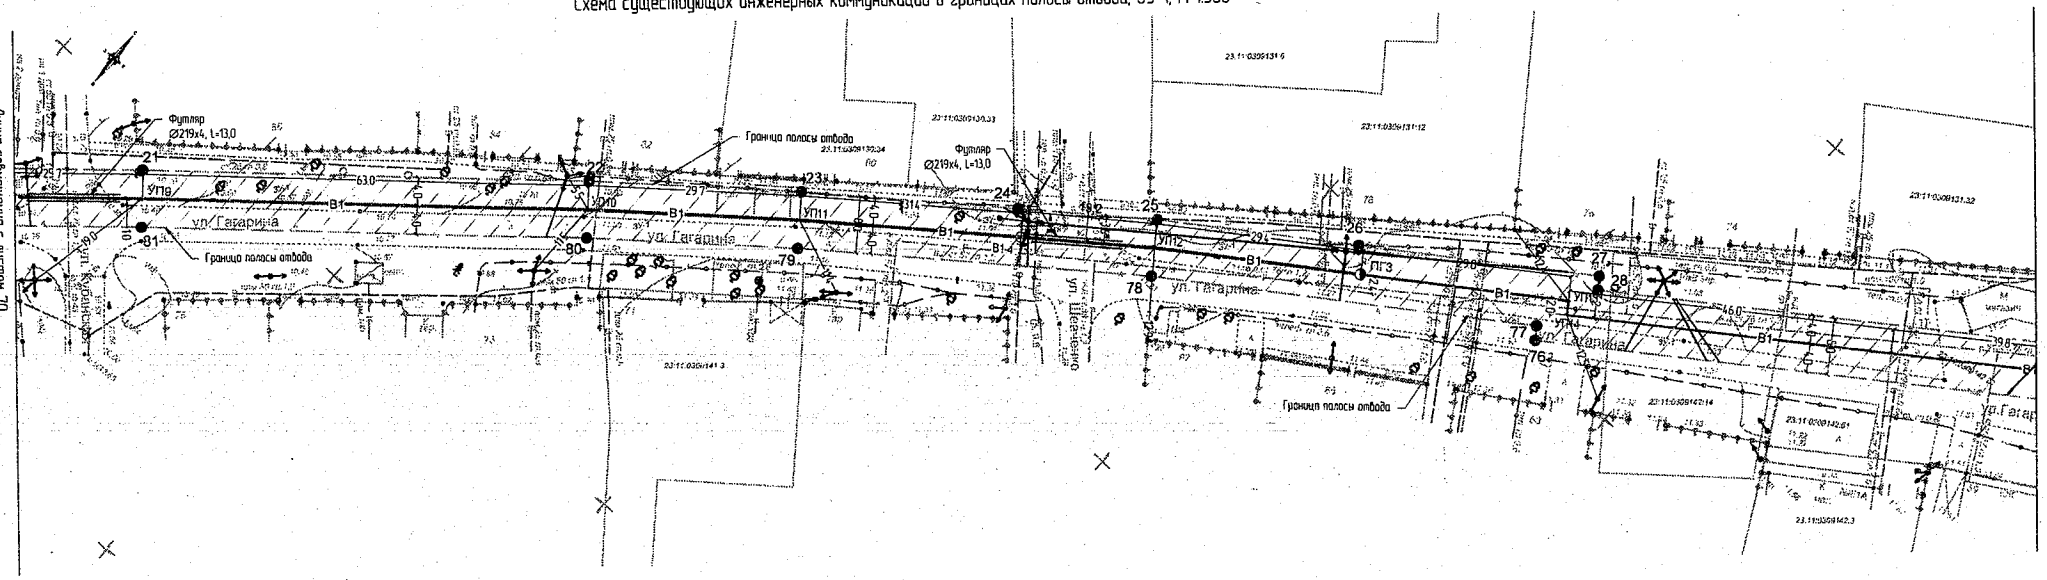

Условные обозначения			
Вид	Обозначения		
	Граница земельного участка, согласно ГКН		Проектируемый пожарный гидрант
23:11:0309138:4	Кадастровый номер участка, согласно ГКН		Проектируемый колодец с задвижкой
	Граница полосы отвода		Существующие здания
	Полоса отвода		Точки поворотных углов земельного участка
	Существующий водопровод	1-100	Номера точек
В1	Проектируемый водопровод		Существующий кабель связи
			Существующий В/Л
			Существующий газопровод

Примечание:

1. До начала производства земляных работ вызвать представителей организации эксплуатирующие инженерные сети.
2. В местах пересечения инженерных коммуникаций земляные работы производить вручную.
3. Прокладку системы водоснабжения выполнить в соответствии с требованиями СНиП 2.04.02-84* "Водоснабжение. Наружные сети и сооружения".

Изм.	Кол.уч.	Лист	№Док.	Подп.	Дата	789-18-ПДП			
						Заказчик: Администрация Стародеревянковского сельского поселения			
Ген. Директор		Дорошенко С.И.				Проект планировки и проект межевания территории земельного участка линейного объекта "Реконструкция водопроводных сетей в Стародеревянковском сельском поселении Каневского района"	Стадия	Лист	Листов
ГИП		Бойко В.В.					П	71	125
Инженер		Сливкин А.Н.				Схема существующих инженерных коммуникаций в границах полосы отвода, ЗУ-1, М 1:500	ООО "Архитектурно-градостроительный центр"		

Инв.№ подл. | Подп. и дата | Взам. инв.№

Схема существующих инженерных коммуникаций в границах полосы отвода, ЗУ-1, М 1:500

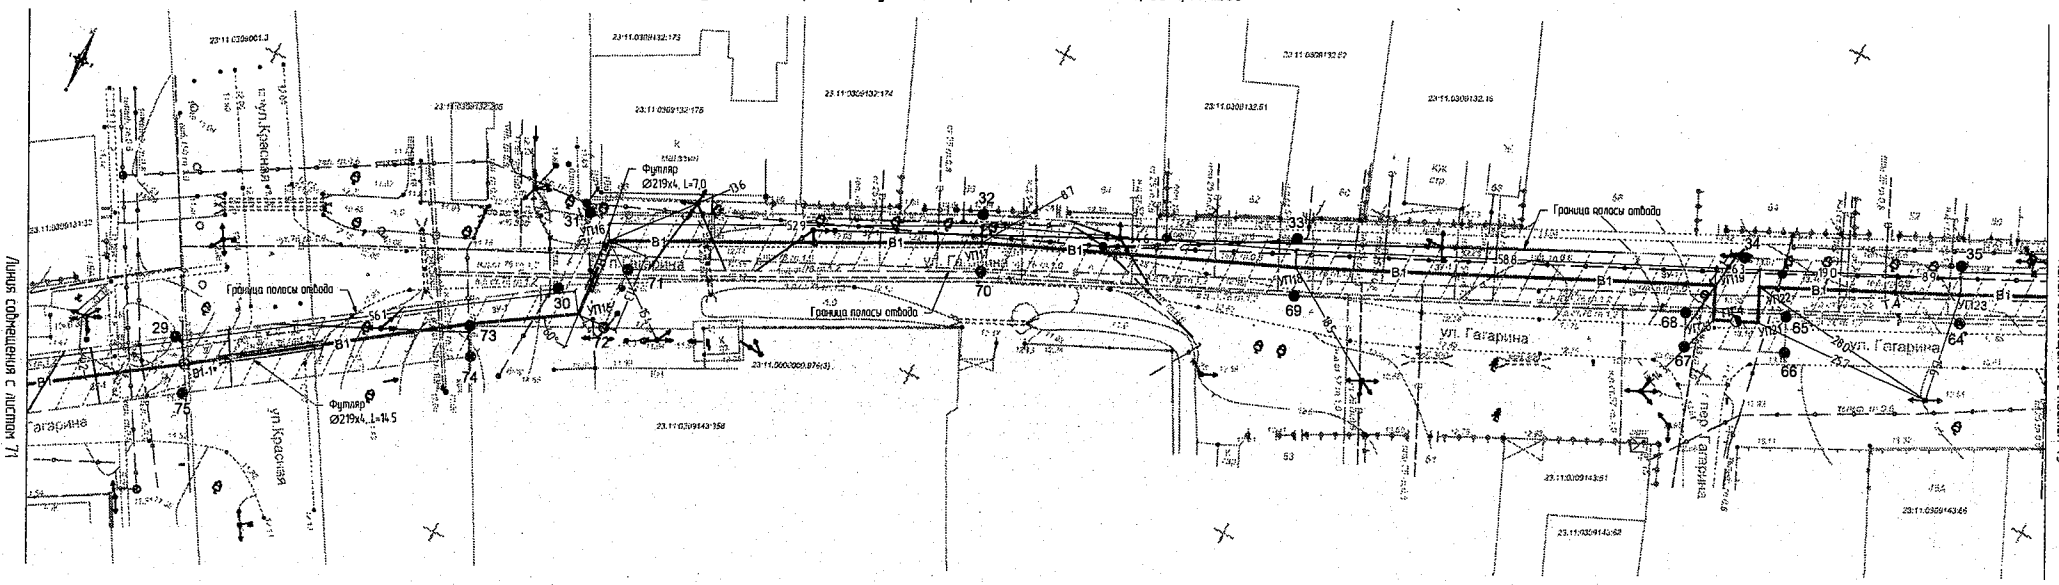

Условные обозначения			
Вид	Обозначения		
———	Граница земельного участка, согласно ГКН	●	Точки поворотных углов земельного участка.
23:11:0339138.4	Кадастровый номер участка, согласно ГКН	1-100	Номера точек.
- - - - -	Граница полосы отвода	—○—	Существующий кабель связи.
	Полоса отвода	———	Существующий ВЛ
——В———	Существующий водопровод	·····Г·····	Существующий газопровод.
—В1—	Проектируемый водопровод	—◑—	Проектируемый пожарный гидрант
			Существующие здания

Примечание:

1. До начала производства земляных работ вызвать представителей организации эксплуатирующие инженерные сети.
2. В местах пересечения инженерных коммуникаций земляные работы производить вручную.
3. Прокладку системы водоснабжения выполнить в соответствии с требованиями СНиП 2.04.02-84 "Водоснабжение. Наружные сети и сооружения".

Изм.	Кол.уч.	Лист	№Док.	Подп.	Дата	789-18-ПДП			
						Заказчик: Администрация Стародеревянковского сельского поселения			
Ген. Директор		Дорошенко С.И.				Проект планировки и проект межевания территории земельного участка линейного объекта "Реконструкция водопроводных сетей в Стародеревянковском сельском поселении Каневского района"	Стадия	Лист	Листов
ГИП		Бойко В.В.					П	72	125
Инженер		Слюбкин А.Н.				Схема существующих инженерных коммуникаций в границах полосы отвода, ЗУ-1, М 1:500	ООО "Архитектурно-градостроительный центр"		

Инв.№ подл. | Подп. и дата | Взам. инв.№

Схема существующих инженерных коммуникаций в границах полосы отвода, ЗУ-1, М 1:500

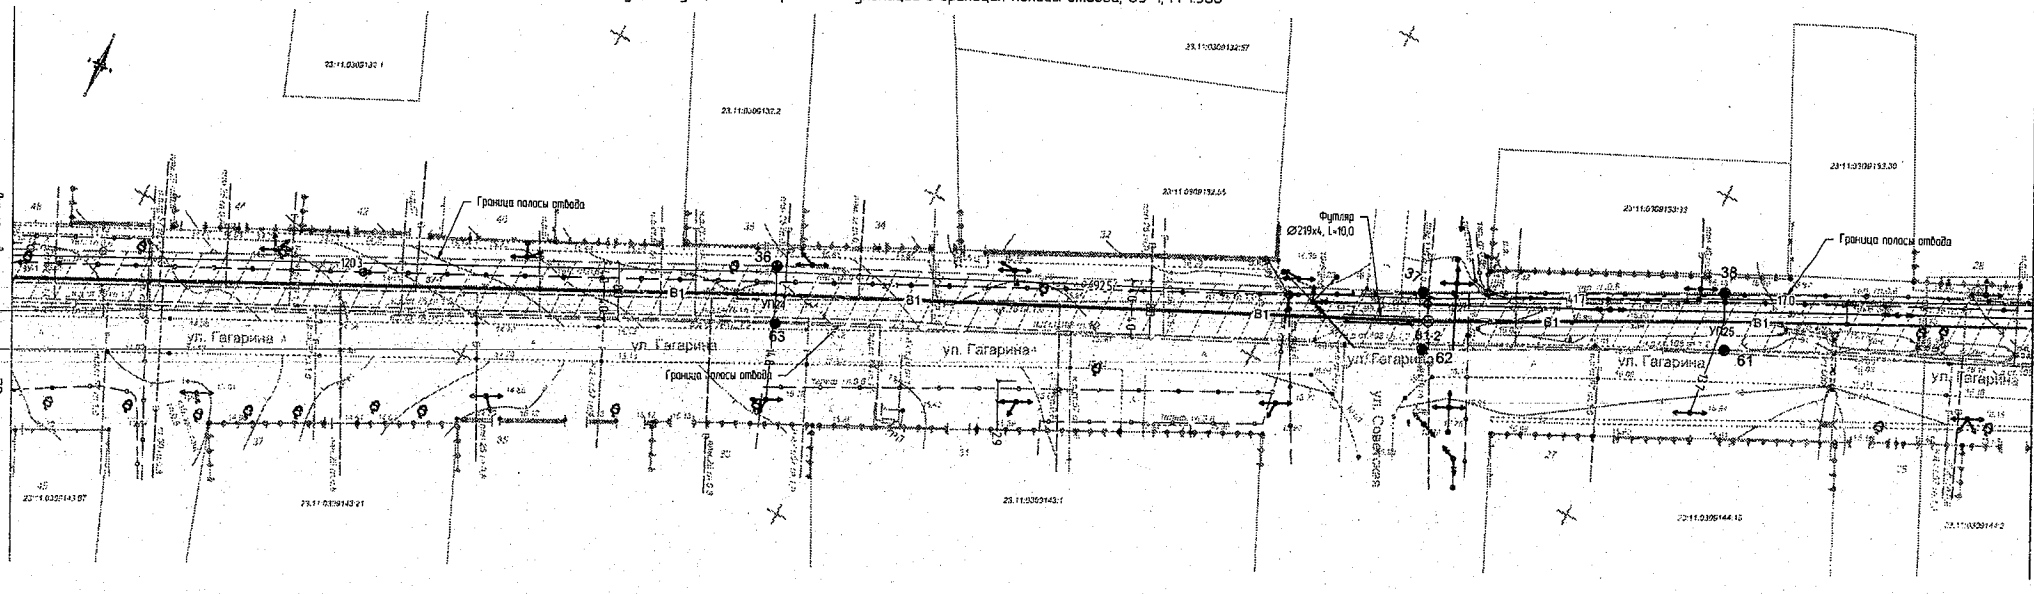

Условные обозначения

Вид	Обозначения
———	Граница земельного участка, согласно ГКН
23:11:0309136:4	Кадастровый номер участка, согласно ГКН
.....	Граница полосы отвода
	Полоса отвода
....В1....	Существующий водопровод
—В1—	Проектируемый водопровод
—◑—	Проектируемый пожарный гидрант
—⊗—	Проектируемый колодец с задвижкой
	Существующие здания
●	Точки поворотных углов земельного участка.
1-100	Номера точек.
—О—	Существующий кабель связи.
———	Существующий ВЛ.
....Г....	Существующий газопровод.

Примечание:

1. До начала производства земляных работ вызвать представителей организации эксплуатирующие инженерные сети.
2. В местах пересечения инженерных коммуникаций земляные работы производить вручную.
3. Прокладку системы водоснабжения выполнить в соответствии с требованиями СНиП 2.04.02-84 "Водоснабжение. Наружные сети и сооружения".

Изм.	Колуч.	Лист	№Док.	Подп.	Дата
Ген. Директор		Дорошенко Е.И			
ГИП		Бойко В.В.			
Инженер		Сливкин А.Н			

789-18-ПДП

Заказчик: Администрация Старобердебянковского сельского поселения

Проект планировки и проект межевания территории земельного участка линейного объекта "Реконструкция водопроводных сетей в Старобердебянковском сельском поселении Каневского района"

Стадия	Лист	Листов
П	73	125

Схема существующих инженерных коммуникаций в границах полосы отвода, ЗУ-1, М 1:500

ООО "Архитектурно-градостроительный центр"

Инв.№ подл. | Подп. и дата | Взам. инв.№

Схема существующих инженерных коммуникаций в границах полосы отвода, ЗУ-1, М 1:500

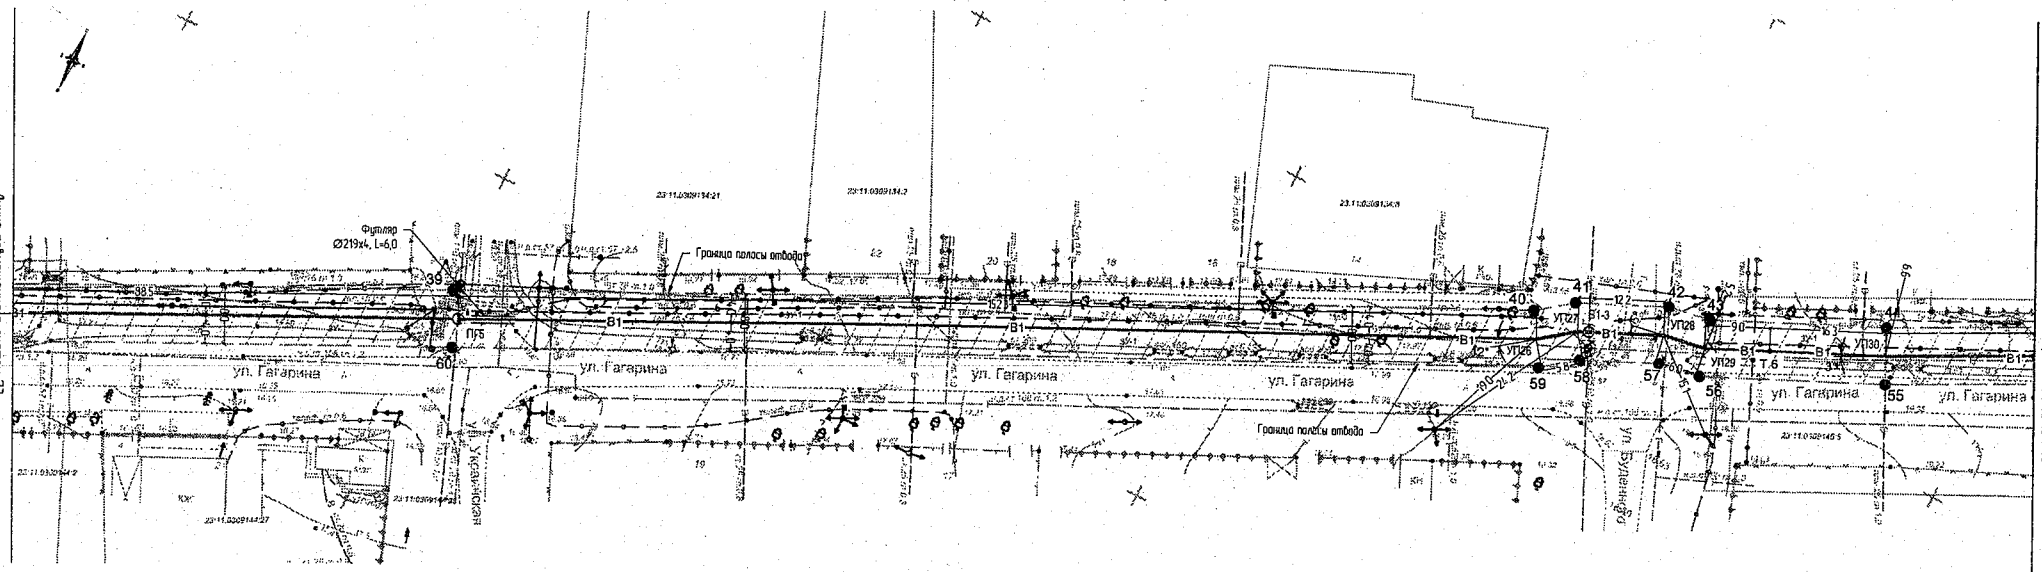

Условные обозначения			
Вид	Обозначения		Проектируемый пожарный гидрант
	Граница земельного участка, согласно ГКН		Проектируемый колодец с задвижкой
23:11:0309136:4	Кадастровый номер участка, согласно ГКН		Существующие здания
	Граница полосы отвода	1-100	Номера точек
	Полоса отвода		Существующий кабель связи
	Существующий водопровод		Существующий ВЛ
В1	Проектируемый водопровод		Существующий газопровод

Примечание:

1. До начала производства земляных работ вызвать представителей организации эксплуатирующие инженерные сети.
2. В местах пересечения инженерных коммуникаций земляные работы производить вручную.
3. Прокладку системы водоснабжения выполнить в соответствии с требованиями СНиП 2.04.02-84**Водоснабжение. Наружные сети и сооружения".

						.789-18-ПДП	
						Заказчик: Администрация Стародеревянковского сельского поселения	
Изм.	Кол.уч.	Лист	№Док.	Подп.	Дата		
Ген. Директор		Дорошенко С.И.				Проект планировки и проект межевания территории земельного участка линейного объекта "Реконструкция водопроводных сетей в Стародеревянковском сельском поселении Каневского района"	Стадия: П; Лист: 74; Листов: 125
ГИП		Байка В.В.					
Инженер		Слабкий А.Н.				Схема существующих инженерных коммуникаций в границах полосы отвода, ЗУ-1, М 1:500	ООО "Архитектурно-градостроительный центр"

Инв.№ подл. | Подп. и дата | Взам. инв.№

Схема существующих инженерных коммуникаций в границах полосы отвода, ЗУ-1, М 1:500

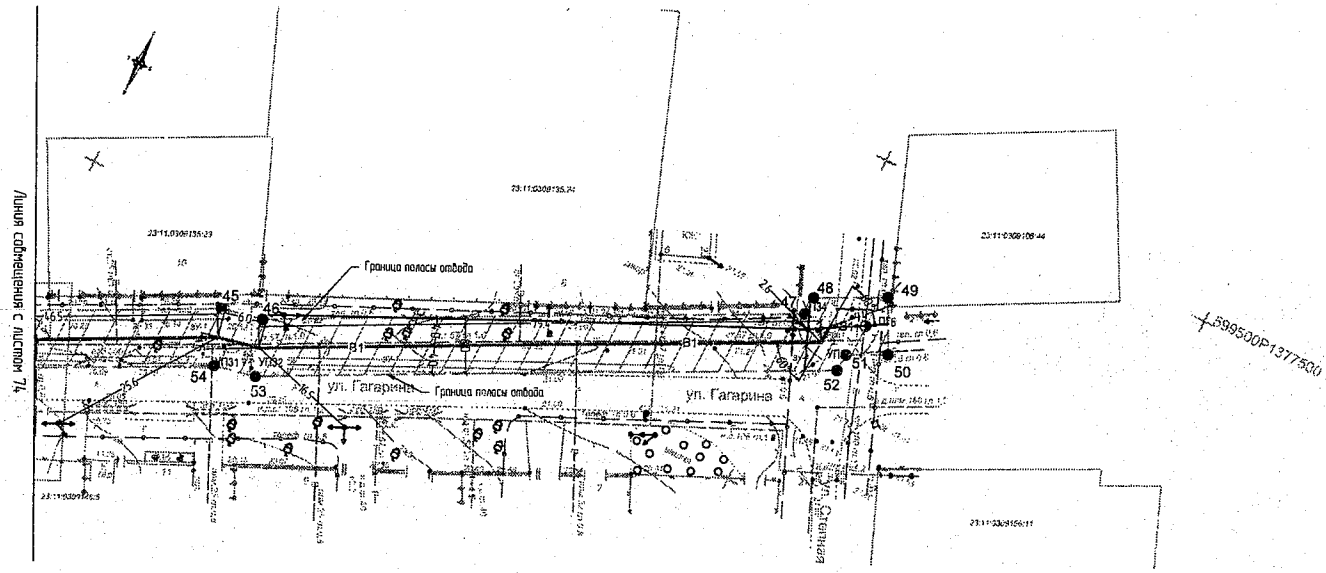

Условные обозначения			
Вид	Обозначения		Проектируемый пожарный гидрант
	Граница земельного участка, согласно ГКН		Существующие здания
23:11:0309138:4	Кадастровый номер участка, согласно ГКН	1-100	Точки поворотных углов земельного участка.
	Граница полосы отвода		Номера точек.
	Полоса отвода		Существующий кабель связи.
—Б—	Существующий водопровод		Существующий В/Л.
—В1—	Проектируемый водопровод		Существующий газопровод.

Примечание:

1. До начала производства земляных работ вызвать представителей организации эксплуатирующие инженерные сети.
2. В местах пересечения инженерных коммуникаций земляные работы производить вручную
3. Прокладку системы водоснабжения выполнить в соответствии с требованиями СНиП 2.04.02-84 "Водоснабжение. Наружные сети и сооружения".

Изм.	Колуч	Лист	№Док	Подп.	Дата	789-18-ПДП			
						Заказчик: Администрация Стародеревянковского сельского поселения			
Ген. Директор		Дорошенко С.И				Проект планировки и проект межевания территории земельного участка линейного объекта "Реконструкция водопроводных сетей в Стародеревянковском сельском поселении Каневского района"	Стадия	Лист	Листов
ГИП		Бойко В.В					П	75	125
Инженер		Слабкин А.Н.				Схема существующих инженерных коммуникаций в границах полосы отвода, ЗУ-1, М 1:500	ООО "Архитектурно-градостроительный центр"		

Взам. инв.№ | Подп. и дата | Инв.№ подл.

Схема существующих инженерных коммуникаций в границах полосы отвода, ЗУ-2, М 1:500

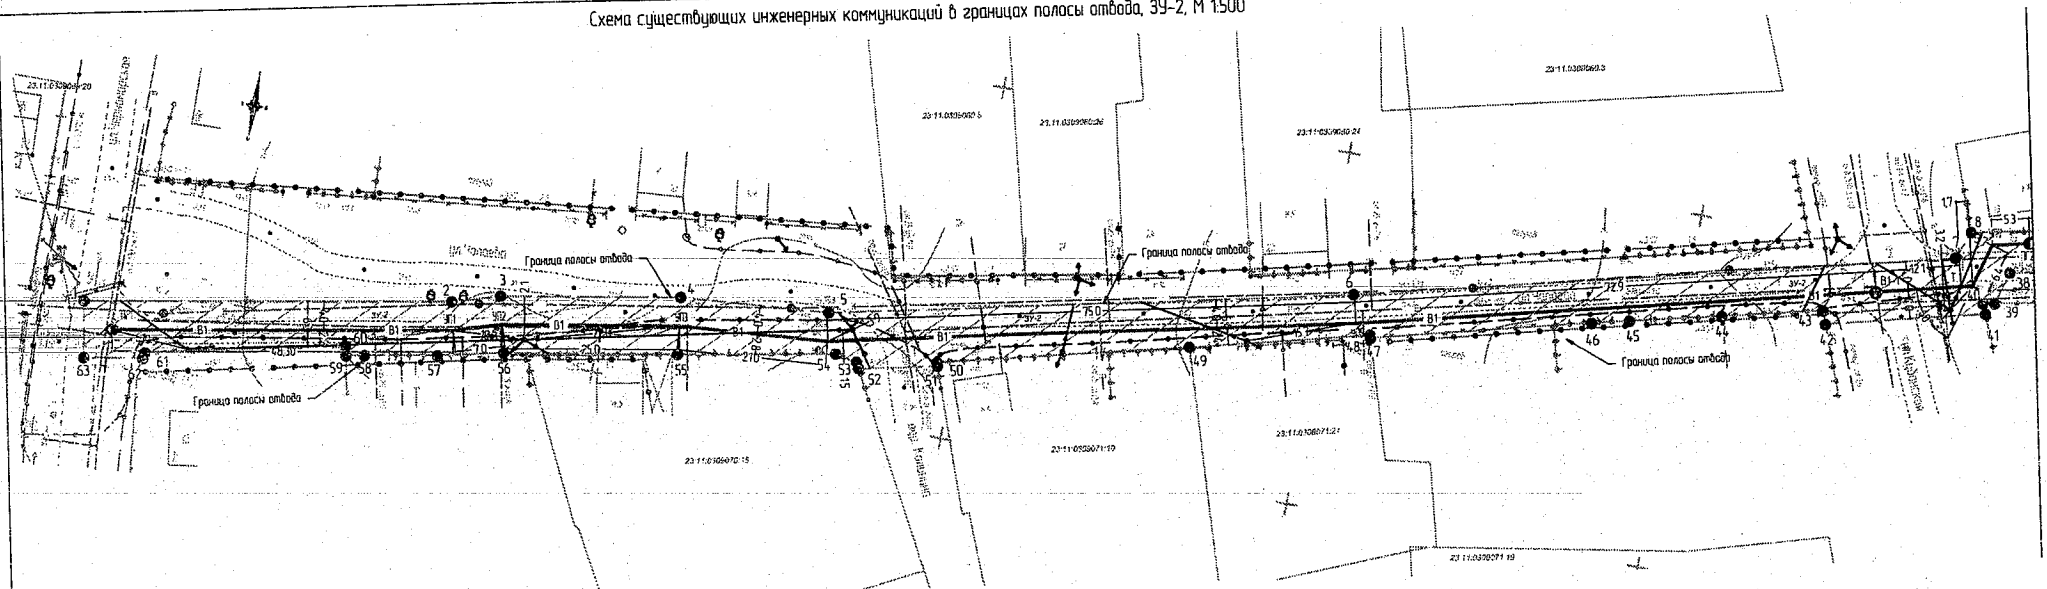

Линия совмещения с листом 77

Условные обозначения

Вид	Обозначения
	Граница земельного участка, согласно ГКН
23:11:0305069:20	Кадастровый номер участка, согласно ГКН
	Граница полосы отвода
	Полоса отвода
—В—	Существующий водопровод
—В1—	Проектируемый водопровод
	Проектируемый пожарный гидрант
	Проектируемый колодец с задвижкой
	Существующие здания
	Точки поворотных углов земельного участка
1-63	Номера точек
	Существующий кабель связи
	Существующий ВЛ
—Г—	Существующий газопровод

Примечание:

1. До начала производства земляных работ вызвать представителей организации эксплуатирующие инженерные сети.
2. В местах пересечения инженерных коммуникаций земляные работы производить вручную.
3. Прокладку системы водоснабжения выполнить в соответствии с требованиями СНиП 2.04.02-84 "Водоснабжение. Наружные сети и сооружения".

Изм.	Колуч.	Лист	№ Док.	Подп.	Дата
Ген. Директор		Дарошенко С.И.			
ГИП		Бойко В.В.			
Инженер		Слабкин А.Н.			

789-18-ПДП

Заказчик: Администрация Старобердянковского сельского поселения

Проект планировки и проект межевания территории земельного участка линейного объекта "Реконструкция водопроводных сетей в Старобердянковском сельском поселении Каневского района"	Стадия	Лист	Листов
	П	76	125
Схема существующих инженерных коммуникаций в границах полосы отвода, ЗУ-2, М 1:500	ООО "Архитектурно-градостроительный центр"		

Взам. инв.№ | Подп. и Дата | Инв.№ подл.

Схема существующих инженерных коммуникаций в границах полосы отвода, ЗУ-2, М 1:500

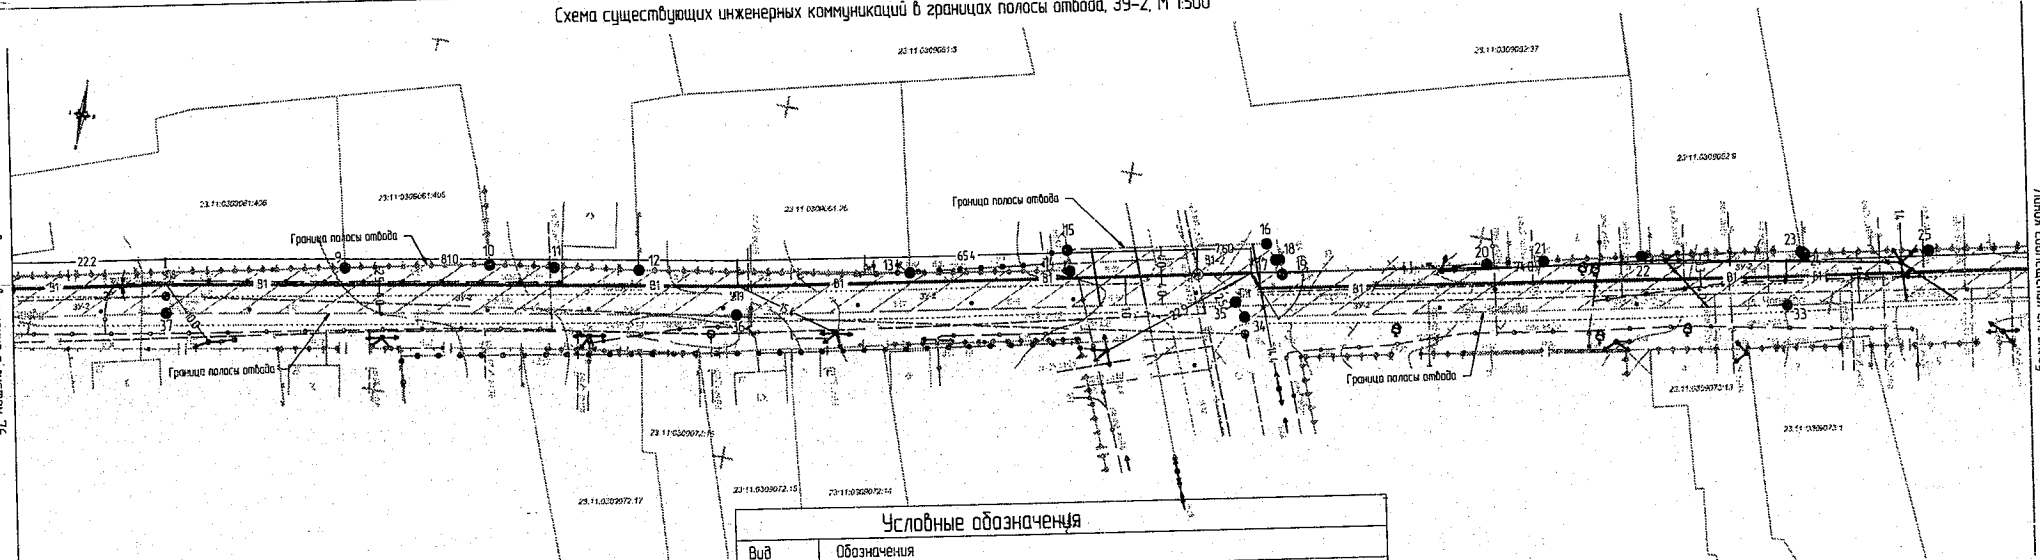

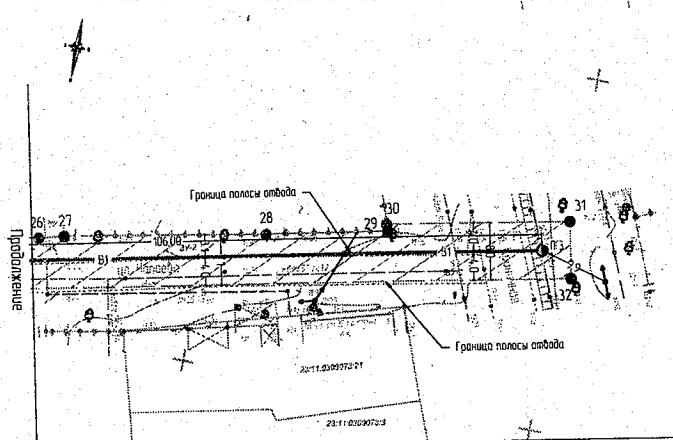

Условные обозначения

Вид	Обозначения
	Граница земельного участка, согласно ГКН
23:11:0309061:406	Кадастровый номер участка, согласно ГКН
	Граница полосы отвода
	Полоса отвода
В	Существующий водопровод
В1	Проектируемый водопровод
	Проектируемый пожарный гидрант
	Проектируемый колодец с задвижкой
	Существующие здания
	Точки поворотных углов земельного участка.
1-63	Номера точек.
	Существующий кабель связи.
	Существующий ВЛ.
Г	Существующий газопровод.

Примечание:

1. До начала производства земляных работ вызвать представителей организации эксплуатирующие инженерные сети.
2. В местах пересечения инженерных коммуникаций земляные работы производить вручную.
3. Прокладку системы водоснабжения выполнить в соответствии с требованиями СНиП 2.04.02-84 **Водоснабжение. Наружные сети и сооружения".

Изм.	Колуч.	Лист	№Док.	Подп.	Дата
Ген. Директор		Дорошенко С.И.			
ГИП		Бойко В.В.			
Инженер		Сливкин А.Н.			

789-18-ПДП

Заказчик: Администрация Старобердянковского сельского поселения

Проект планировки и проект межевания территории земельного участка линейного объекта "Реконструкция водопроводных сетей в Старобердянковском сельском поселении Комсомольского района"	Стадия	Лист	Листов
	П	77	125
Схема существующих инженерных коммуникаций в границах полосы отвода, ЗУ-2, М 1:500	ООО "Архитектурно-градостроительный центр"		

Взам. инв.№ | Подп. и дата | Инв.№ подл.

Схема существующих инженерных коммуникаций в границах полосы отвода, ЗУ-3, М 1:500

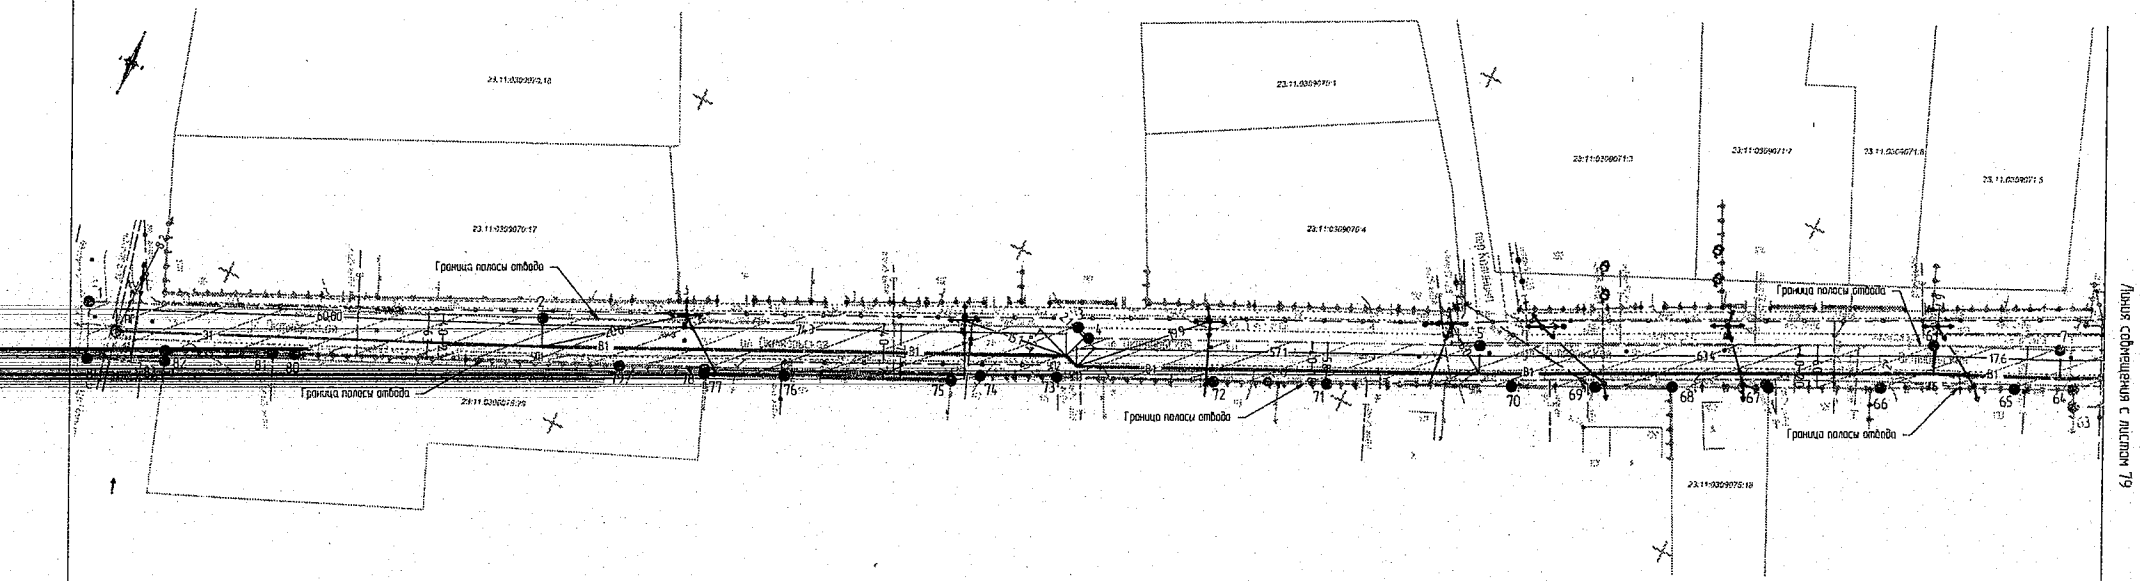

Условные обозначения			
Вид	Обозначения		Проектируемый пожарный гидрант
	Граница земельного участка, согласно ГКН		Существующие здания
23:11:0309070:17	Кадастровый номер участка, согласно ГКН		Точки поворотных углов земельного участка
	Граница полосы отвода	1–84	Номера точек
	Полоса отвода		Существующий кабель связи
—В—	Существующий водопровод		Существующий ВЛ
—В1—	Проектируемый водопровод	—Г—	Существующий газопровод

Примечание:

1. До начала производства земляных работ вызвать представителей организации эксплуатирующие инженерные сети.
2. В местах пересечения инженерных коммуникаций земляные работы производить вручную.
3. Прокладку системы водоснабжения выполнить в соответствии с требованиями СНиП 2.04.02–84 "Водоснабжение. Наружные сети и сооружения".

Изм.	Колуч.	Лист	№Док.	Подп.	Дата
Ген. Директор		Дорошенко С.И.			
ГИП		Бойко В.В.			
Инженер		Слабкая А.Н.			

789-18-ПДП

Заказчик: Администрация Стародеревянковского сельского поселения

Проект планировки и проект межевания территории земельного участка линейного объекта "Реконструкция водопроводных сетей в Стародеревянковском сельском поселении Каневского района"

Стадия	Лист	Листов
П	78	125

Схема существующих инженерных коммуникаций в границах полосы отвода, ЗУ-3, М 1:500

ООО "Архитектурно-градостроительный центр"

Инв.№ подл. | Подп. и дата | Взам. инв.№

Схема существующих инженерных коммуникаций в границах полосы отвода, ЗУ-3, М 1:500

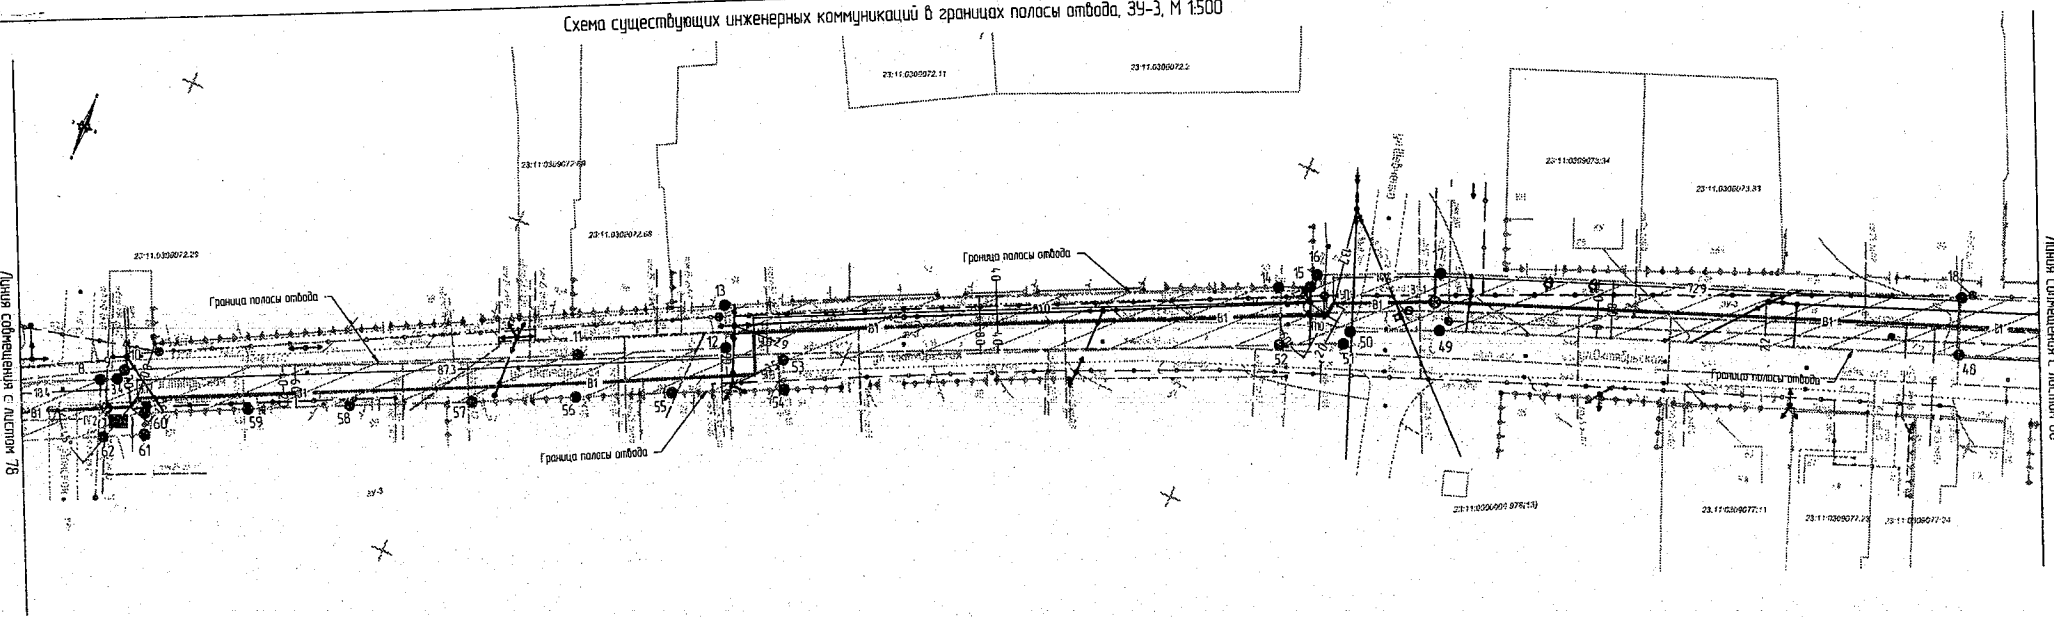

Условные обозначения

Вид	Обозначения
———	Граница земельного участка, согласно ГКН
23:11:0306072:17	Кадастровый номер участка, согласно ГКН
——— ———	Граница полосы отвода
	Полоса отвода
—В—	Существующий водопровод
—В1—	Проектируемый водопровод
—Ⓟ—	Проектируемый пожарный гидрант
—⊗—	Проектируемый колодец с задвижкой
	Существующие здания
●	Точки поворотных углов земельного участка.
1-84	Номера точек.
—О—	Существующий кабель связи.
———	Существующий В/Л.
—Г—	Существующий газопровод.

Примечание:

1. До начала производства земляных работ вызвать представителей организации эксплуатирующие инженерные сети.
2. В местах пересечения инженерных коммуникаций земляные работы производить вручную.
3. Прокладку системы водоснабжения выполнить в соответствии с требованиями СНиП 2.04.02-84 "Водоснабжение. Наружные сети и сооружения".

Изм.	Кол.уч.	Лист	№Док.	Подп.	Дата
Ген. Директор		Порошенко С.И.			
ГИП		Бойко В.В.			
Инженер		Слюкин А.Н.			

789-18-ПДП

Заказчик: Администрация Стародеревянковского сельского поселения

Проект планировки и проект межевания территории земельного участка линейного объекта "Реконструкция водопроводных сетей в Стародеревянковском сельском поселении Каневского района"

Стадия	Лист	Листов
П	79	125

Схема существующих инженерных коммуникаций в границах полосы отвода, ЗУ-3, М 1:500

ООО "Архитектурно-градостроительный центр"

Инв.№ подл. | Подп. и дата | Взам. инв.№

Схема существующих инженерных коммуникаций в границах полосы отвода, ЗУ-3, М 1:500

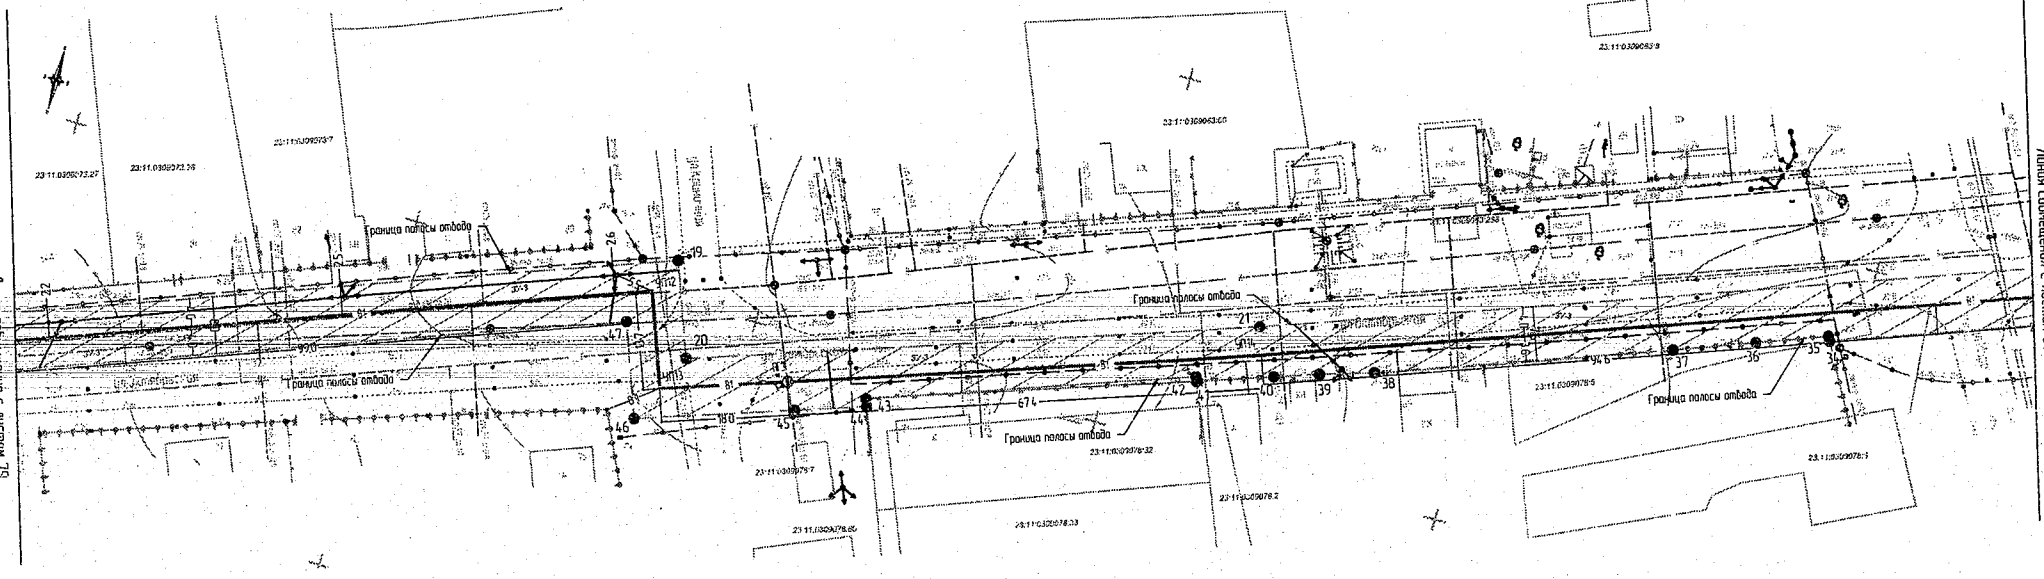

Условные обозначения	
Вид	Обозначения
	Границе земельного участка, согласно ГКН
23:11:0309073:17	Кадастровый номер участка, согласно ГКН
	Граница полосы отвода
	Полоса отвода
—В—	Существующий водопровод
—В1—	Проектируемый водопровод
	Проектируемый пожарный гидрант
	Существующие здания
	Точки поворотных углов земельного участка.
1-84	Номера точек.
—О—	Существующий кабель связи.
	Существующий В/Л.
—Г—	Существующий газопровод.

Примечание:

1. До начала производства земляных работ вызвать представителей организации эксплуатирующие инженерные сети.
2. В местах пересечения инженерных коммуникаций земляные работы производить вручную.
3. Прокладку системы водоснабжения выполнить в соответствии с требованиями СНиП 2.04.02-84 **"Водоснабжение. Наружные сети и сооружения".

						789-18-ПДП	
						Заказчик: Администрация Стародеревянковского сельского поселения	
Изм.	Колуч.	Лист	№Док	Подп.	Дата		
Ген. директор		Дорошенко СИ				Проект планировки и проект межевания территории земельного участка линейного объекта "Реконструкция водопроводных сетей в Стародеревянковском сельском поселении Каневского района"	Стадия: П; Лист: 80; Листов: 125
ГИП		Байко ВВ					
Инженер		Слабкин АН				Схема существующих инженерных коммуникаций в границах полосы отвода, ЗУ-3, М 1:500	ООО "Архитектурно-градостроительный центр"

Инв.№ подл. | Подп. и дата | Взам. инв.№

Схема существующих инженерных коммуникаций в границах полосы отвода, ЗУ-3, М 1:500

Условные обозначения

Вид	Обозначения
	Граница земельного участка, согласно ГКН
23:11:0309079:17	Кадастровый номер участка, согласно ГКН
	Граница полосы отвода
	Полоса отвода
---- В ----	Существующий водопровод
—В1—	Проектируемый водопровод
—Г—	Проектируемый пожарный гидрант
	Существующие здания
	Точки поворотных углов земельного участка.
1-84	Номера точек.
—О—	Существующий кабель связи.
	Существующий В/Л.
---- Г ----	Существующий газопровод.

Примечание:

1. До начала производства земляных работ вызвать представителей организации эксплуатирующие инженерные сети.
2. В местах пересечения инженерных коммуникаций земляные работы производить вручную.
3. Прокладку системы водоснабжения выполнить в соответствии с требованиями СНиП 2.04.02-84**"Водоснабжение. Наружные сети и сооружения".

Изм.	Кол.уч.	Лист	№Док.	Подп.	Дата
Ген. Директор		Дорошенко С.И			
ГИП		Байко В.В.			
Инженер		Слибкин А.Н			

789-18-ПДП

Заказчик: Администрация Стародеревянковского сельского поселения

Проект планировки и проект межевания территории земельного участка линейного объекта "Реконструкция водопроводных сетей в Стародеревянковском сельском поселении Каневского района"

Стадия	Лист	Листов
П	81	125

Схема существующих инженерных коммуникаций в границах полосы отвода, ЗУ-3, М 1:500

ООО "Архитектурно-градостроительный центр"

Инв.№ подл. | Подп. и дата | Взам. инв.№

Схема существующих инженерных коммуникаций в границах полосы отвода, ЗУ-4, М 1:500

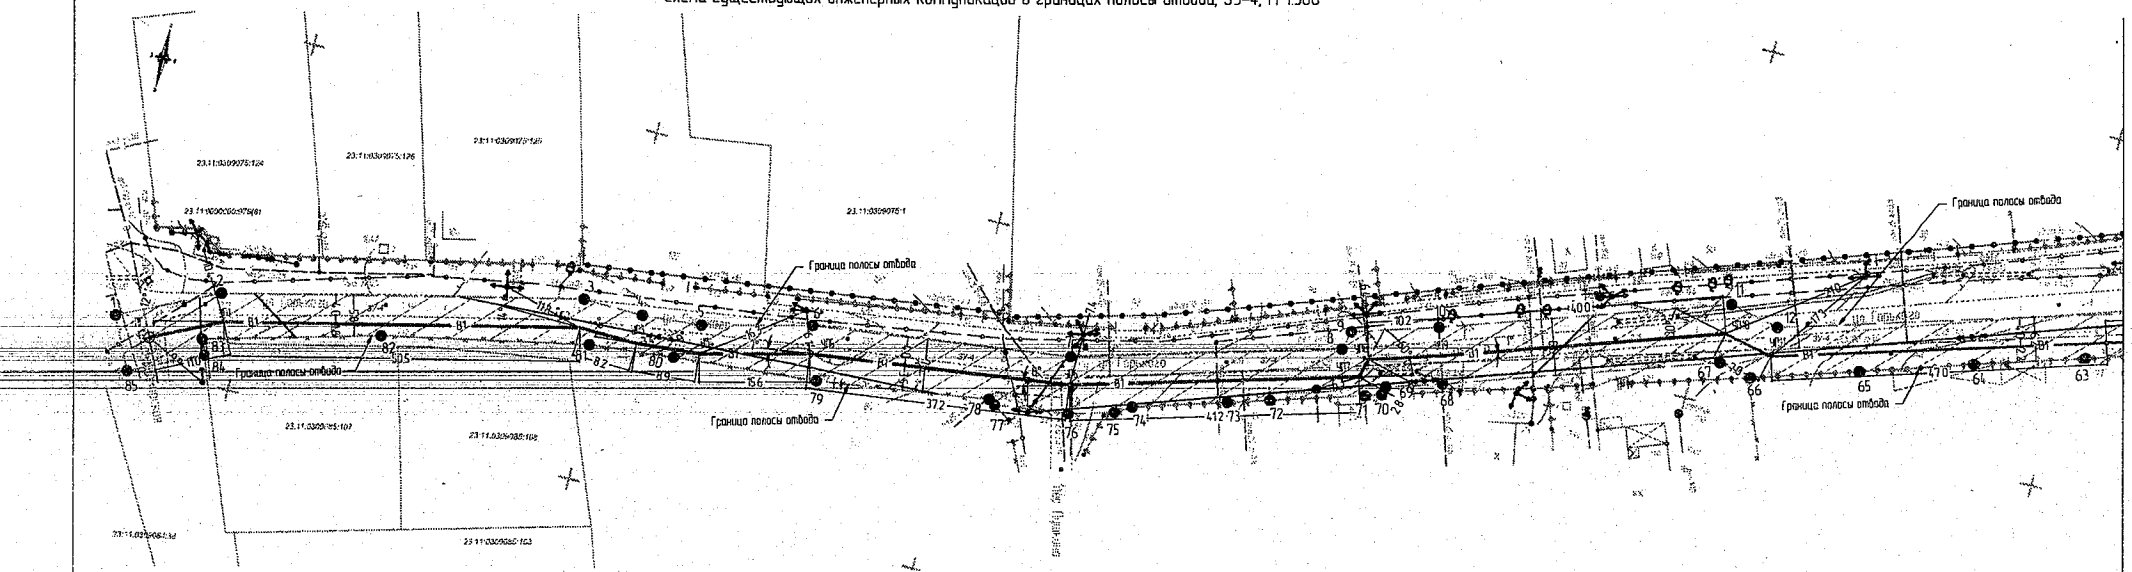

Условные обозначения			
Вид	Обозначения		
———	Граница земельного участка, согласно ГКН		
23:11:0309075:107	Кадастровый номер участка, согласно ГКН	1–85	Номера точек.
———	Граница полосы отвода	—○—	Существующий кабель связи.
	Полоса отвода	———	Существующий В.Л.
—В—	Существующий водопровод	—Г—	Существующий газопровод.
—81—	Проектируемый водопровод	—◑—	Проектируемый пожарный гидрант
			Существующие здания
		●	Точки поворотных углов земельного участка.

Примечание:

1. До начала производства земляных работ вызвать представителей организации эксплуатирующие инженерные сети.
2. В местах пересечения инженерных коммуникаций земляные работы производить вручную.
3. Прокладку системы водоснабжения выполнить в соответствии с требованиями СНиП 2.04.02-84**"Водоснабжение. Наружные сети и сооружения".

Изм.	Колуч.	Лист	№Док.	Подп.	Дата	789-18-ПДП			
						Заказчик: Администрация Стародеревянковского сельского поселения			
Ген. Директор		Дорошенко С.И.				Проект планировки и проект межевания территории земельного участка линейного объекта "Реконструкция водопроводных сетей в Стародеревянковском сельском поселении Каневского района"	Стадия	Лист	Листов
ГИП		Байко В.В.					П	82	125
Инженер		Слибкин А.Н.				Схема существующих инженерных коммуникаций в границах полосы отвода, ЗУ-4, М 1:500	ООО "Архитектурно-градостроительный центр"		

Инв.№ подл. | Подп. и дата | Взам. инв.№

Схема существующих инженерных коммуникаций в границах полосы отвода, ЗУ-4, М 1:500

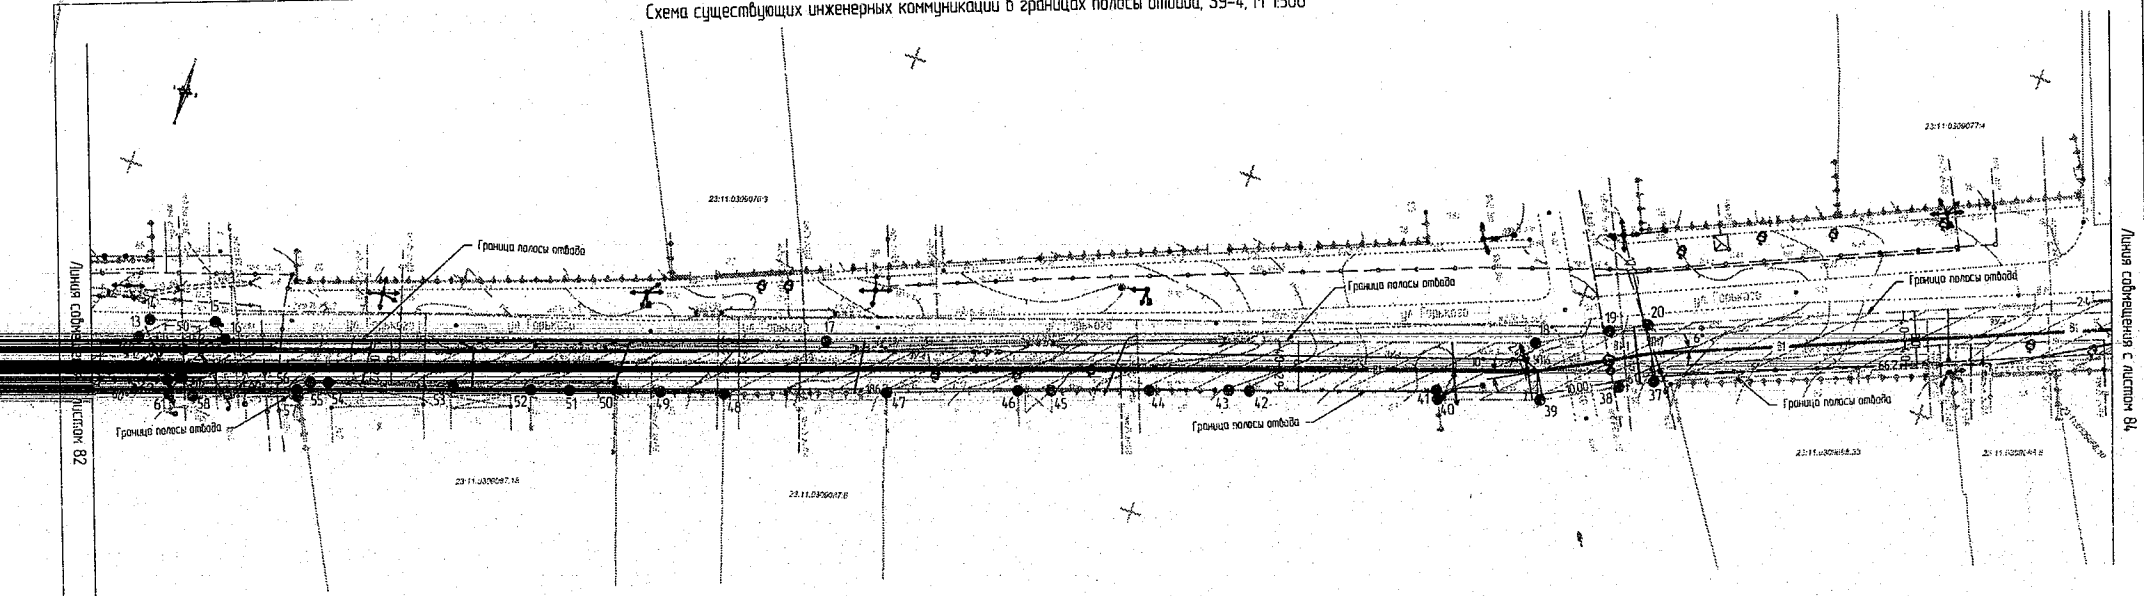

Условные обозначения			
Вид	Обозначения		
———	Граница земельного участка, согласно ГКН		
23:11:0309087:85	Кадастровый номер участка, согласно ГКН	1-85	Номера точек.
— — — —	Граница полосы отвода	—○—	Существующий кабель связи.
	Полоса отвода	———	Существующий В/Л.
——В———	Существующий водопровод	——Г——	Существующий газопровод.
—В1—	Проектируемый водопровод	—⊕—	Проектируемый пожарный гидрант
			Существующие здания
			Точки поворотных углов земельного участка.

Примечание:

1. До начала производства земляных работ вызвать представителей организации эксплуатирующие инженерные сети
2. В местах пересечения инженерных коммуникаций земляные работы производить вручную.
3. Прокладку системы водоснабжения выполнить в соответствии с требованиями СНиП 2.04.02-84 "Водоснабжение. Наружные сети и сооружения".

Изм.	Колуч.	Лист	№Док.	Подп.	Дата	789-18-ПДП			
						Заказчик: Администрация Стародеревянковского сельского поселения			
Ген. Директор		Дорошенко СИ				Проект планировки и проект межевания территории земельного участка линейного объекта "Реконструкция водопроводных сетей в Стародеревянковском сельском поселении Каневского района"	Стадия	Лист	Листов
ГИП		Байко ВВ.					П	83	125
Инженер		Слабкин А.Н				Схема существующих инженерных коммуникаций в границах полосы отвода, ЗУ-4, М 1:500	ООО "Архитектурно-градостроительный центр"		

Инв.№ подл. | Подп. и дата | Взам. инв.№

Схема существующих инженерных коммуникаций в границах полосы отвода, ЗУ-4, М 1:500

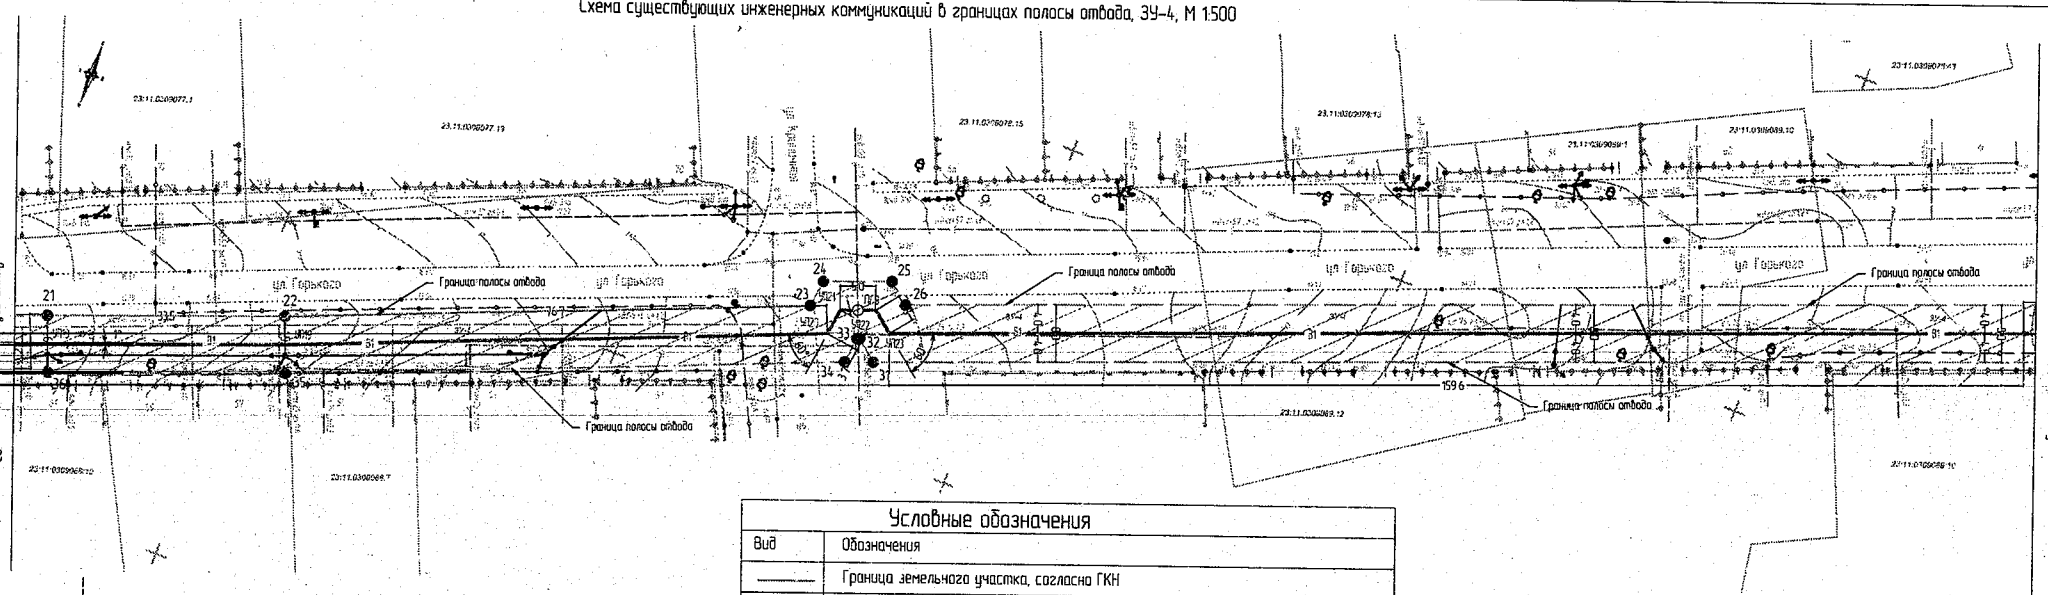

Продолжение

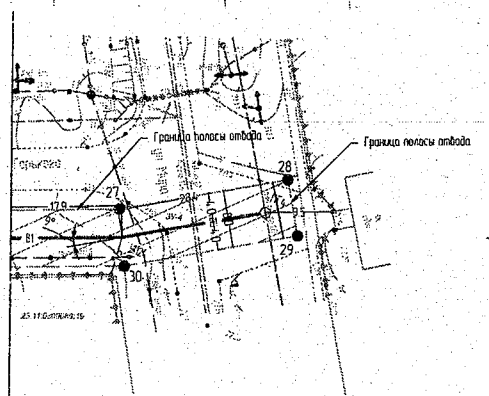

Условные обозначения

Вид	Обозначения
———	Граница земельного участка, согласно ГКН
21:10:030307:7	Кадастровый номер участка, согласно ГКН
— — — —	Граница полосы отвода
	Полоса отвода
····В·····	Существующий водопровод
—В1—	Проектируемый водопровод
—●—	Проектируемый пожарный гидрант
	Существующие здания
●	Точки поворотных углов земельного участка
1-85	Номера точек
—○—	Существующий кабель связи
———	Существующий В/Л
····Г·····	Существующий газопровод

Примечание

1. До начала производства земляных работ вызвать представителей организации эксплуатирующие инженерные сети.
2. В местах пересечения инженерных коммуникаций земляные работы производить вручную.
3. Прокладку системы водоснабжения выполнить в соответствии с требованиями СНиП 2.04.02-84 "Водоснабжение. Наружные сети и сооружения".

Изм.	Кол.уч.	Лист	№Док.	Подп.	Дата
Ген. Директор		Дорошенко С.И.			
ГИП		Байко В.В.			
Инженер		Сливкин А.Н.			

789-18-ПДП

Заказчик: Администрация Стародеревянковского сельского поселения

Проект планировки и проект межевания территории земельного участка линейного объекта "Реконструкция водопроводных сетей в Стародеревянковском сельском поселении Каневского района"

Стадия	Лист	Листов
П	84	125

Схема существующих инженерных коммуникаций в границах полосы отвода, ЗУ-4, М 1:500

ООО "Архитектурно-градостроительный центр"

Инв.№ подл. | Подп. и дата | Взам. инв.№

Схема существующих инженерных коммуникаций в границах полосы отвода, ЗУ-5, М 1500

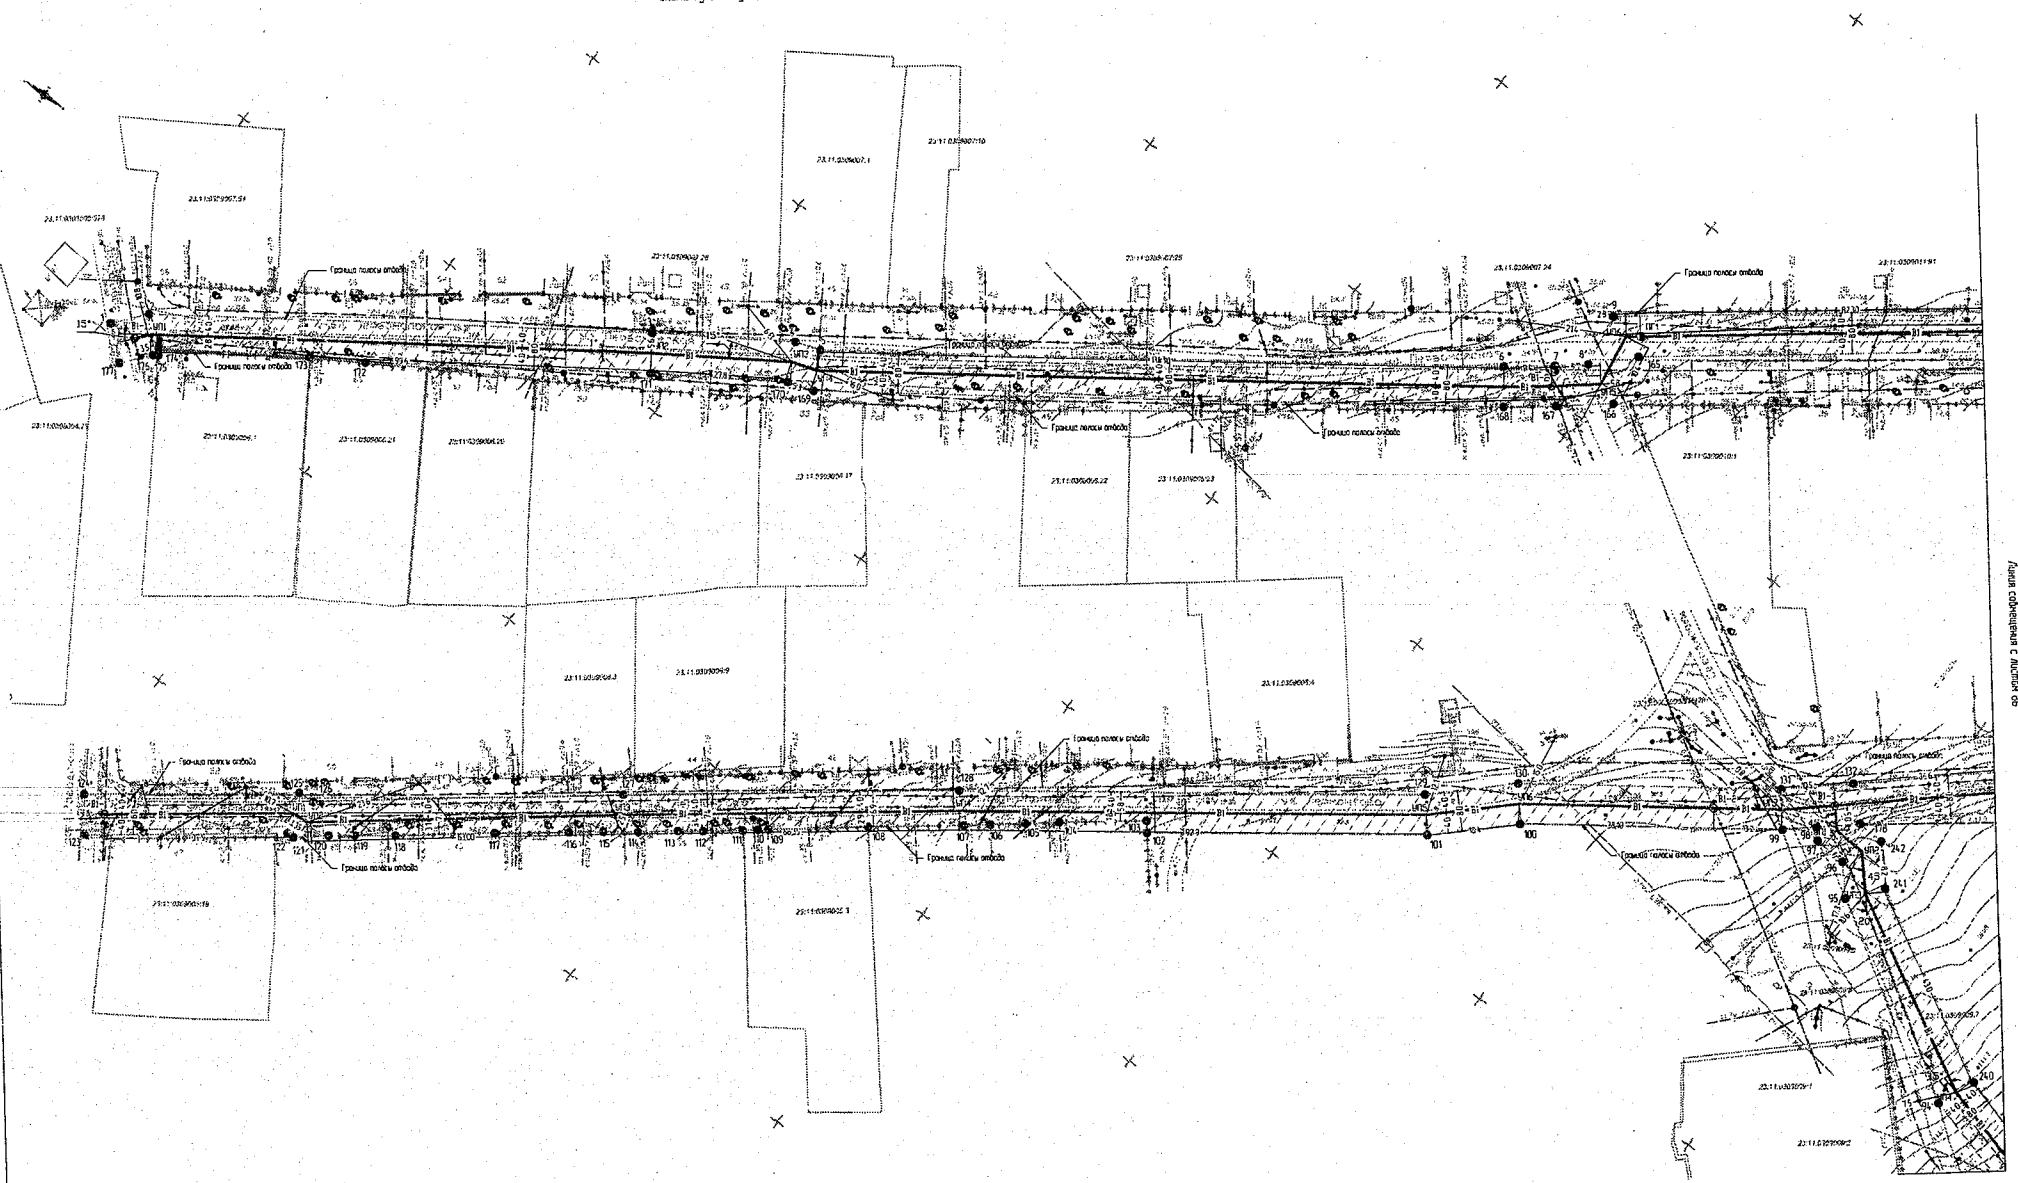

Условные обозначения			
Вид	Обозначения	—⊖—	Проектируемый пожарный гидрант
———	Граница земельного участка, согласно ГКН	—⊖—	Проектируемый колодец с задвижкой
23:11:0309067:54	Кадастровый номер участка, согласно ГКН		Существующие здания
.....	Граница полосы отвода	5	Точки поворотных углов земельного участка
	Полоса отвода	1-242	Номера точек
---В---	Существующий водопровод	—○—	Существующий кабель связи
—В1—	Проектируемый водопровод	———	Существующий ВЛ
		---Г---	Существующий газопровод

Примечание

1 До начала производства земляных работ вызвать представителей организации эксплуатирующие инженерные сети
2 В местах пересечения инженерных коммуникаций земляные работы производить вручную
3 Прокладку системы водоснабжения выполнить в соответствии с требованиями СНиП 2.04.02-84 **"Водоснабжение. Наружные сети и сооружения"

Изм.	Кол.уч.	Лист	№док.	Подп.	Дата
Гл. Инженер		Дорошенко Е.И.			
ИП		Беспо В.В.			
Инженер		Слабкая А.Н.			

789-18-ПДП

Заказчик: Администрация Старосеребрянковского сельского поселения

Проект планировки и проект межевания территории земельного участка Алексеевка обычно "Реконструкция газораспределительной сети в Старосеребрянковском сельском поселении Советского района"

Стадия	Лист	Листов
П	85	125

Схема существующих инженерных коммуникаций в границах полосы отвода, ЗУ-5, М 1500

ООО "Архитектурно-градостроительный центр"

Инв.№ подл. | Подп. и дата | Взам.инв.№

Схема существующих инженерных коммуникаций в границах полосы отвода, ЗУ-5, М 1:500

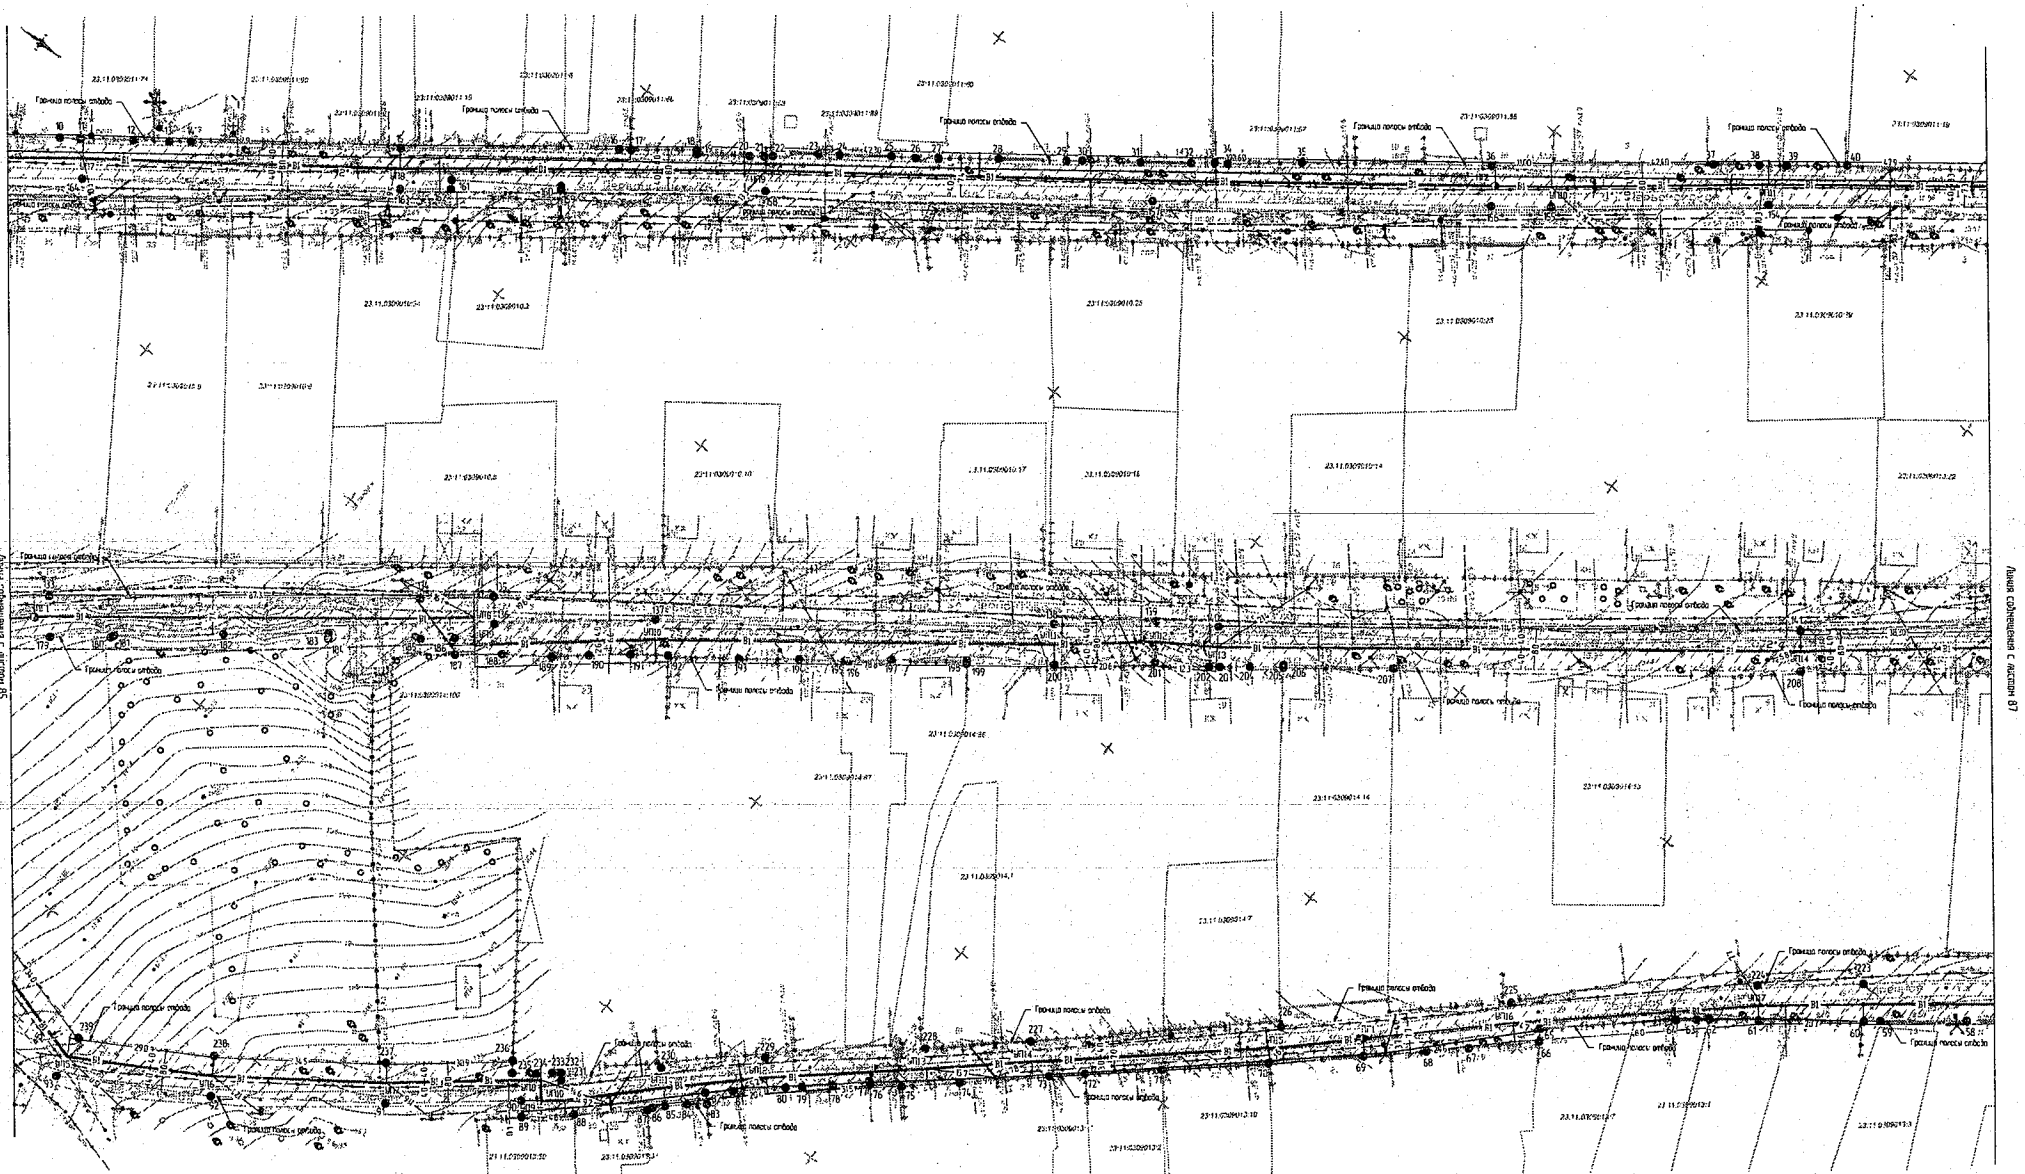

Условные обозначения			
Вид	Обозначения		Проектируемый пожарный гидрант
	Граница земельного участка, согласно ГКН		Существующие здания
	Кадастровый номер участка, согласно ГКН	1-242	Точки поворотных углов земельного участка
	Граница полосы отвода		Номера точек
	Полоса отвода		Существующий кабель связи
	Существующий водопровод		Существующий ВЛ
	Проектируемый водопровод		Существующий газопровод

Примечание

1. До начала производства земляных работ вызвать представителей организации эксплуатирующие инженерные сети
2. В местах пересечения инженерных коммуникаций земляные работы производить вручную
3. Прокладку системы водоснабжения выполнить в соответствии с требованиями СНиП 2.04.02-84 "Водоснабжение. Наружные сети и сооружения"

								789-18-ППП	
								Заказчик: Администрация Староверейниковского сельского поселения	
Изм.	Колич.	Лист	№док.	Подп.	Дата				
Ген. Директор		Дорошенко С.И.				Проект планировки и проект межевания территории земельного участка линейного объекта: Технологический газопровод-отвод к ст-це Староверейниковской газораспределительной станции Каневского района	Стадия	Лист	Листов
ГИП		Бакко В.В.					П	86	125
Инженер		Стефаш А.Н.				Схема существующих инженерных коммуникаций в границах полосы отвода, ЗУ-5, М 1:500	ООО "Архитектурно-градостроительный центр"		

Инв.№ подл. | Подп. и дата | Взам. инв.№

Схема существующих инженерных коммуникаций в границах полосы отвода, ЗУ-5, М 1:500

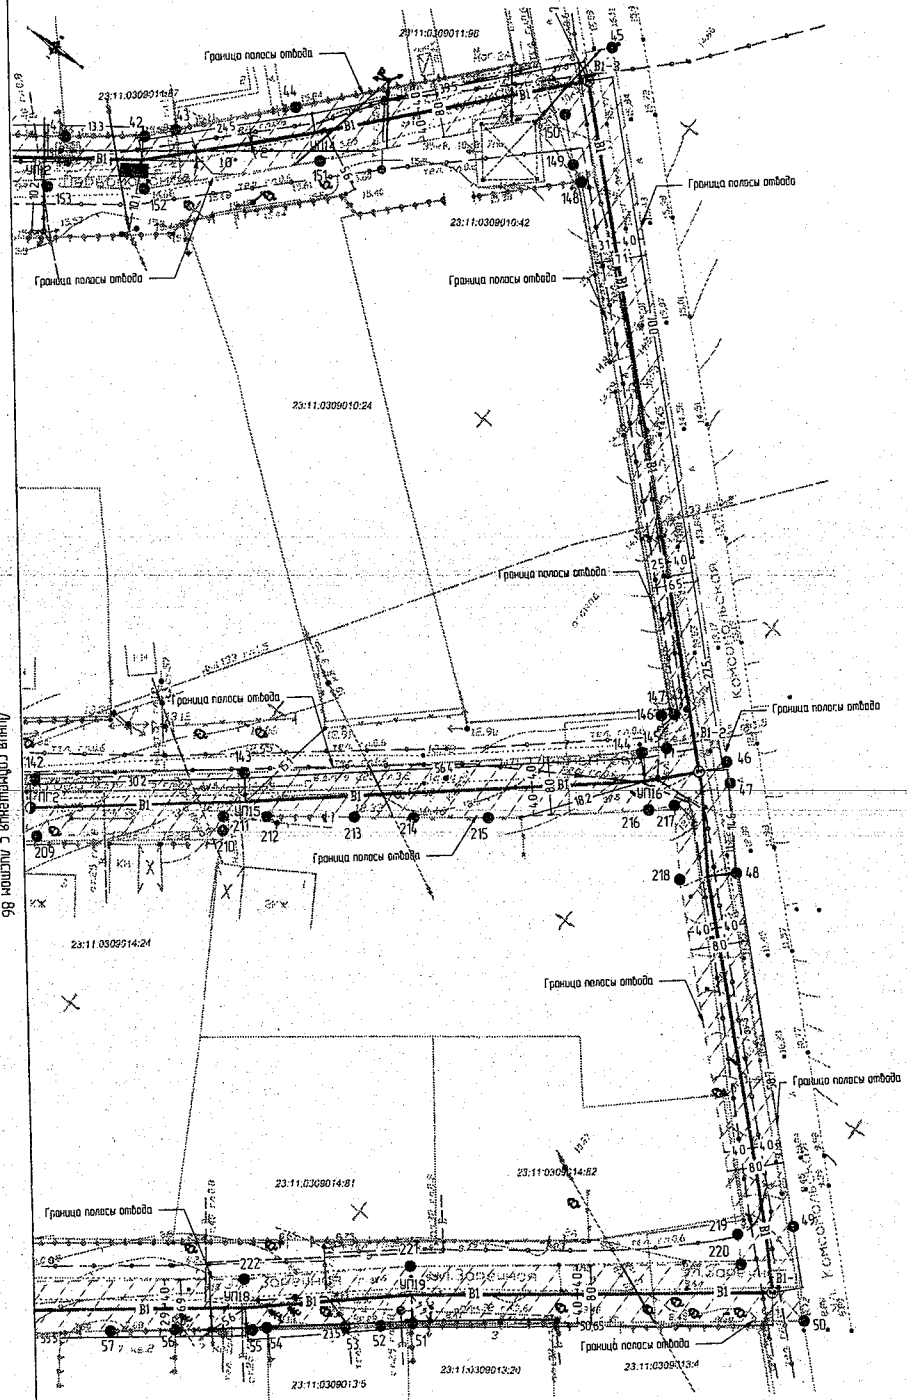

Условные обозначения	
Вид	Обозначения
	Граница земельного участка, согласно ГКН
23:11:0309010:19	Кадастровый номер участка, согласно ГКН
	Граница полосы отвода
	Полоса отвода
—В—	Существующий водопровод
—В1—	Проектируемый водопровод
	Проектируемый пожарный гидрант
	Проектируемый колодец с задвижкой
	Существующие здания
	Точки поворотных углов земельного участка.
1-242	Номера точек.
	Существующий кабель связи
	Существующий В/Л
—Г—	Существующий газопровод.

Примечание:

1. До начала производства земляных работ вызвать представителей организации эксплуатирующие инженерные сети.
2. В местах пересечения инженерных коммуникаций земляные работы производить вручную.
3. Прокладку системы водоснабжения выполнить в соответствии с требованиями СНиП 2.04.02-84 **"Водоснабжение. Наружные сети и сооружения".

Изм.	Кол.уч.	Лист	№Док.	Подп.	Дата
Ген. Директор		Ворошенко С.И.			
ГИП		Бойко В.В.			
Инженер		Слыбкин А.Н.			

789-18-ПДП

Заказчик: Администрация Стародеревянковского сельского поселения

Проект планировки и проект межевания территории земельного участка линейного объекта: "Реконструкция водопроводных сетей в Стародеревянковском сельском поселении Конёвского района"

Стадия	Лист	Листов
П	87	125

Схема существующих инженерных коммуникаций в границах полосы отвода, ЗУ-5, М 1:500

ООО "Архитектурно-градостроительный центр"

Инв.№ подл. | Подп. и дата | Взам. инв.№

Чертеж красных линий, ЗУ-1, М 1:500

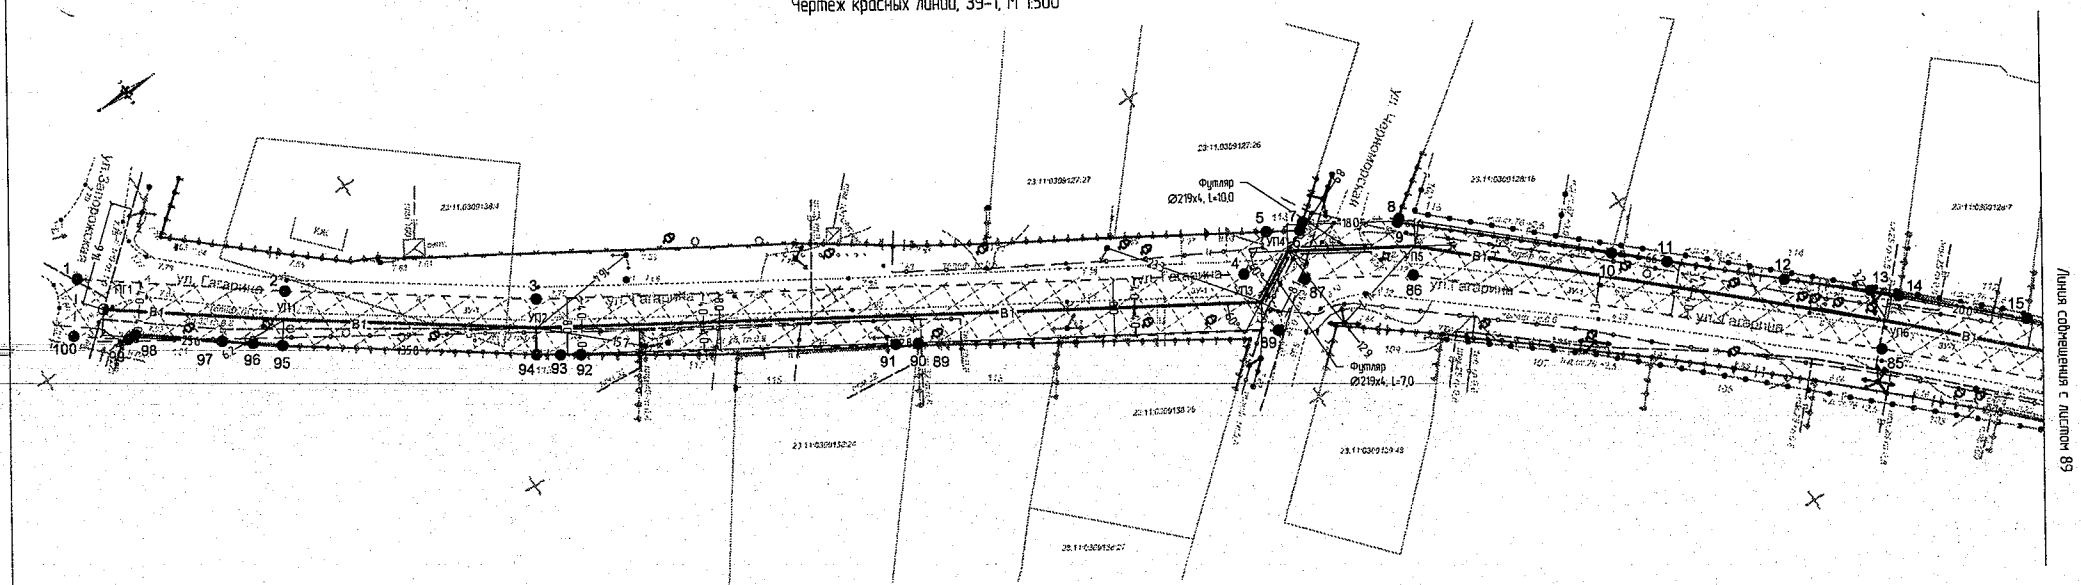

Условные обозначения			
Вид	Обозначения	----В----	Существующий водопровод
———	Красная линия (существующая)	—В1—	Проектируемый водопровод
———	Граница земельного участка, согласно ГКН	—◑—	Проектируемый пожарный гидрант
23:11:0309138:4	Кадастровый номер участка, согласно ГКН		Существующие здания
- - - - -	Красная линия формируемого земельного участка	●	Точки поворотных углов земельного участка.
	Формируемый земельный участок	1-100	Номера точек.

Примечание:

1. До начала производства земляных работ вызвать представителей организации эксплуатирующие инженерные сети.
2. В местах пересечения инженерных коммуникаций земляные работы производить вручную.
3. Прокладку системы водоснабжения выполнить в соответствии с требованиями СНиП 2.04.02-84 "Водоснабжение. Наружные сети и сооружения".

Изм.	Колуч.	Лист	№Док.	Подп.	Дата
Ген. Директор		Дорошенко С.И.			
ГИП		Бойко В.В.			
Инженер		Слабкин А.Н.			

789-18-ПДП

Заказчик: Администрация Старобердянковского сельского поселения

Проект планировки и проект межевания территории земельного участка линейного объекта "Реконструкция водопроводных сетей в Старобердянковском сельском поселении Качебского района"	Стадия	Лист	Листов
	П	88	125
Чертеж красных линий, ЗУ-1, М 1:500	ООО "Архитектурно-градостроительный центр"		

Взам. инв.№ | Подп. и дата | Инв.№ подл.

Чертеж красных линий, ЗУ-1, М 1:500

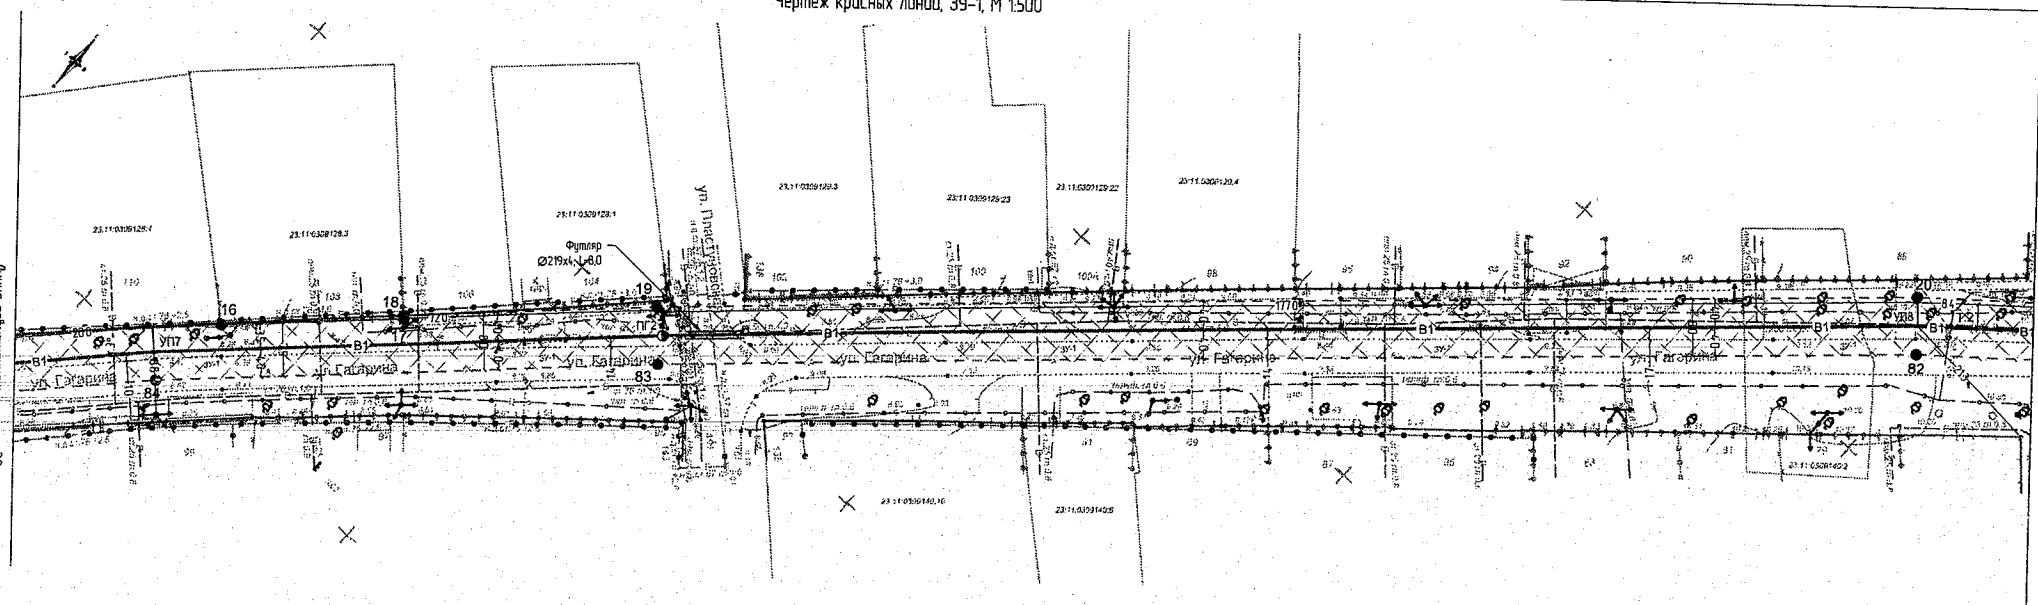
Линия совмещения с листом 88
Линия совмещения с листом 89
ул. Гагарина
ул. Гагарина
ул. Гагарина

Чертеж красных линий, ЗУ-1, М 1:500

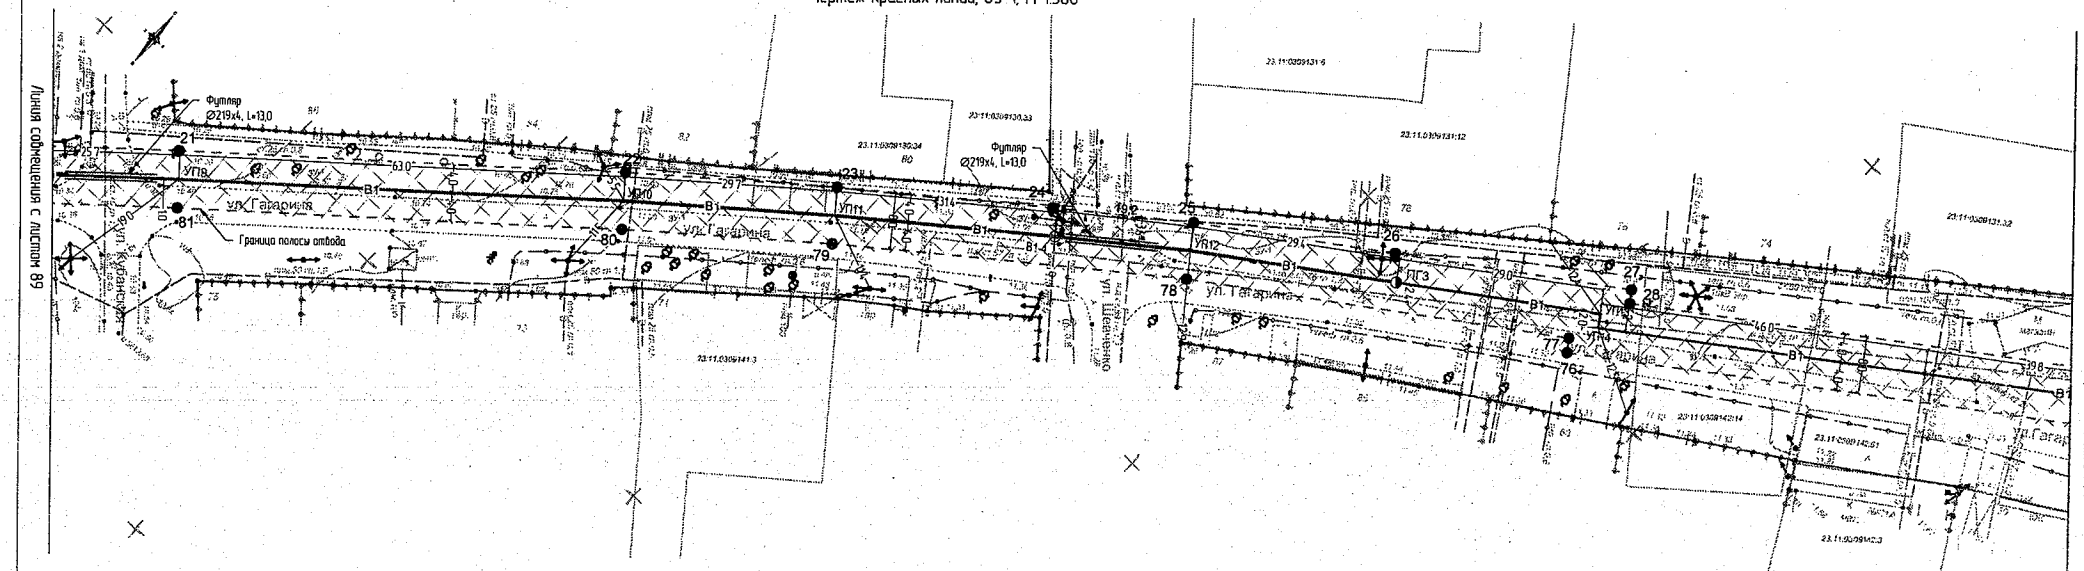
Линия совмещения с листом 89
Линия совмещения с листом 91
Футляр Ø219х4, L=13,0
Футляр Ø219х4, L=13,0
ул. Гагарина
ул. Гагарина
ул. Гагарина

Чертеж красных линий, ЗУ-1, М 1:500

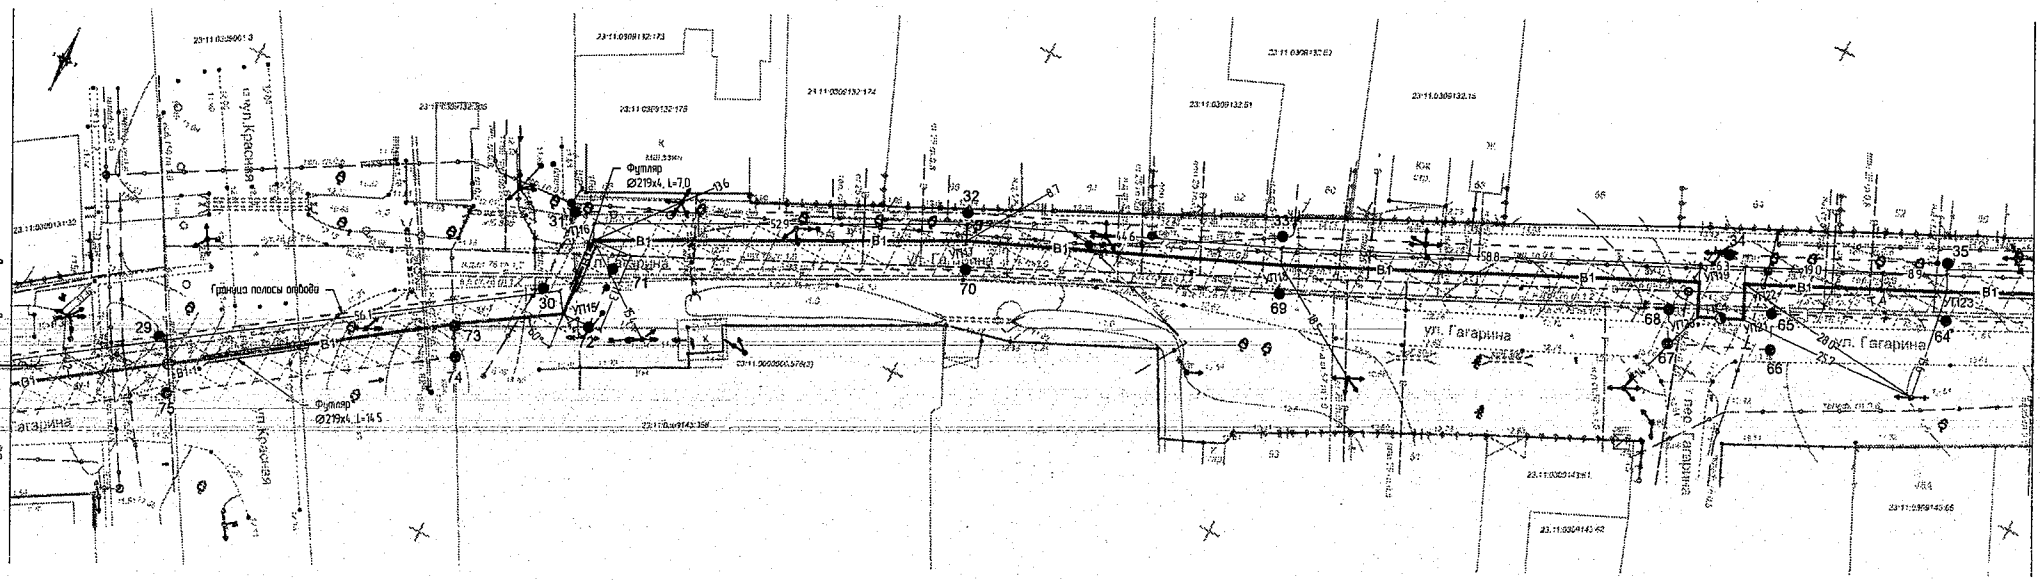

Условные обозначения			
Вид	Обозначения	—В—	Существующий водопровод
———	Красная линия (существующая)	—В1—	Проектируемый водопровод
———	Граница земельного участка, согласно ГКН	—●—	Проектируемый пожарный гидрант
23:11:0309138:4	Кадастровый номер участка, согласно ГКН		Существующие здания
- - - - -	Красная линия формируемого земельного участка	●	Точки поворотных углов земельного участка
	Формируемый земельный участок	1-100	Номера точек

Примечание:

1. До начала производства земляных работ вызвать представителей организации эксплуатирующие инженерные сети.
2. В местах пересечения инженерных коммуникаций земляные работы производить вручную.
3. Прокладку системы водоснабжения выполнить в соответствии с требованиями СНиП 2.04.02-84 "Водоснабжение. Наружные сети и сооружения".

							789-18-ПДП
							Заказчик: Администрация Стародеревянковского сельского поселения
Изм.	Кол.уч.	Лист	№Док.	Подп.	Дата		
Ген. Директор		Дорошенко С.И.				Проект планировки и проект межевания территории земельного участка линейного объекта "Реконструкция водопроводных сетей в Стародеревянковском сельском поселении Каневского района"	Стадия: П; Лист: 91; Листов: 125
ГИП		Бойко В.В.					
Инженер		Слидкин А.Н.				Чертеж красных линий, ЗУ-1, М 1:500	ООО "Архитектурно-градостроительный центр"

Инв.№ подл. | Подп. и дата | Взам. инв.№

Чертеж красных линий, ЗУ-1, М 1:500

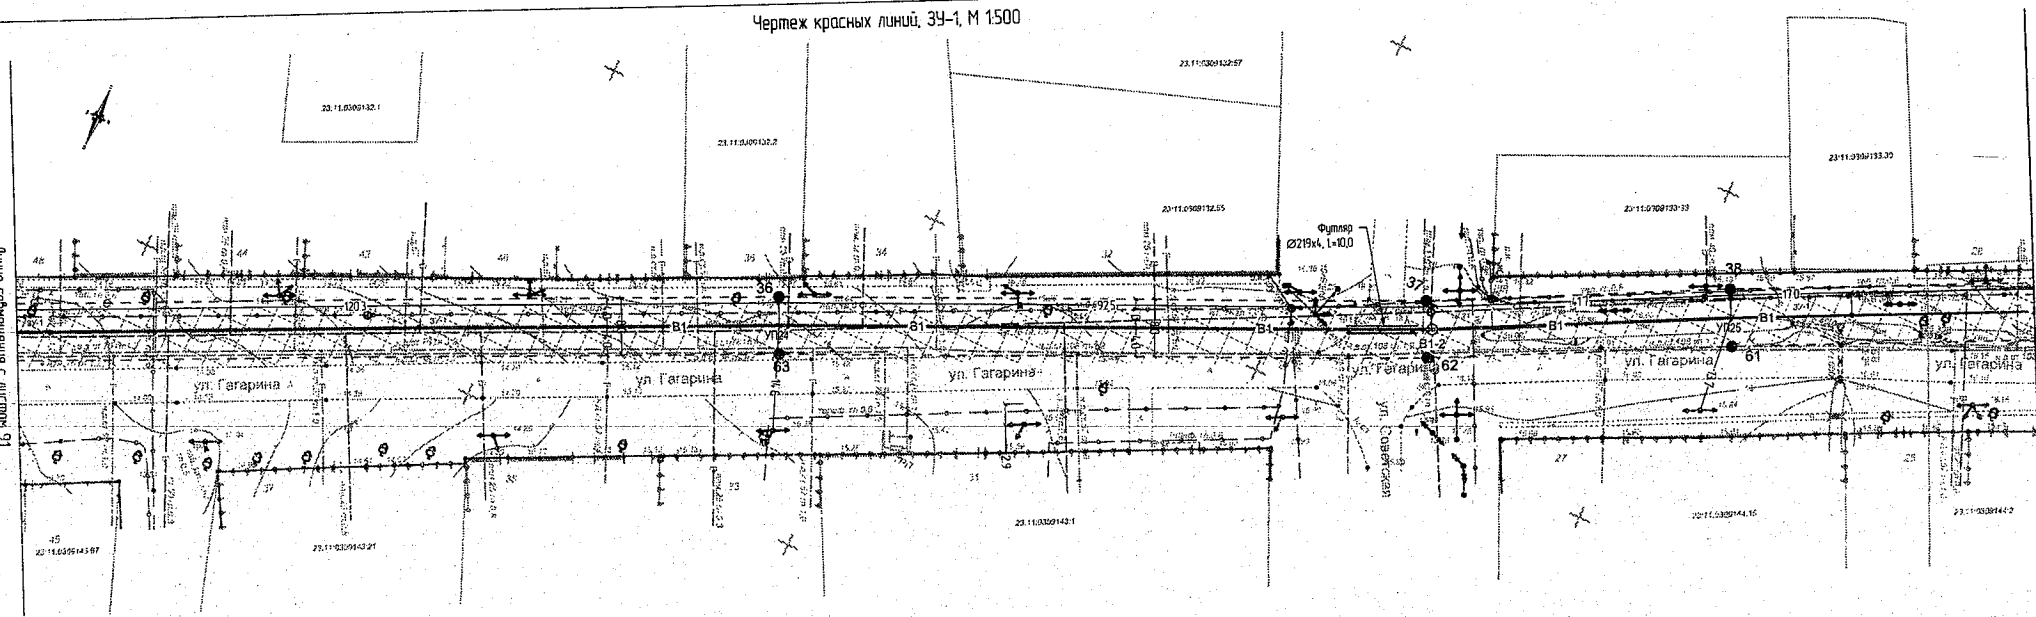

Условные обозначения			
Вид	Обозначения	—В—	Существующий водопровод
———	Красная линия (существующая)	—В1—	Проектируемый водопровод
———	Граница земельного участка, согласно ГКН	—◑—	Проектируемый пожарный гидрант
23:11:0309138:4	Кадастровый номер участка, согласно ГКН	—⊗—	Проектируемый колодец с задвижкой
- - - - -	Красная линия формируемого земельного участка		Существующие здания
	Формируемый земельный участок	1-100	Точки поворотных углов земельного участка. Номера точек.

Примечание:

1. До начала производства земляных работ вызвать представителей организации эксплуатирующие инженерные сети.
2. В местах пересечения инженерных коммуникаций земляные работы производить вручную.
3. Прокладку системы водоснабжения выполнить в соответствии с требованиями СНиП 2.04.02-84 **"Водоснабжение. Наружные сети и сооружения".

Изм.	Колуч.	Лист	№Док.	Подп.	Дата
Ген. Директор		Дорошенко СИ.			
ГИП		Бойко ВВ.			
Инженер		Слабкин АН.			

789-18-ПДП

Заказчик: Администрация Стародеревянковского сельского поселения

Проект планировки и проект межевания территории земельного участка линейного объекта "Реконструкция водопроводных сетей в Стародеревянковском сельском поселении Каневского района"

Стадия	Лист	Листов
П	92	125

Чертеж красных линий, ЗУ-1, М 1:500

ООО "Архитектурно-градостроительный центр"

Взам. инв.№ | Подп. и дата | Инв.№ подл.

Чертеж красных линий, ЗУ-1, М 1:500

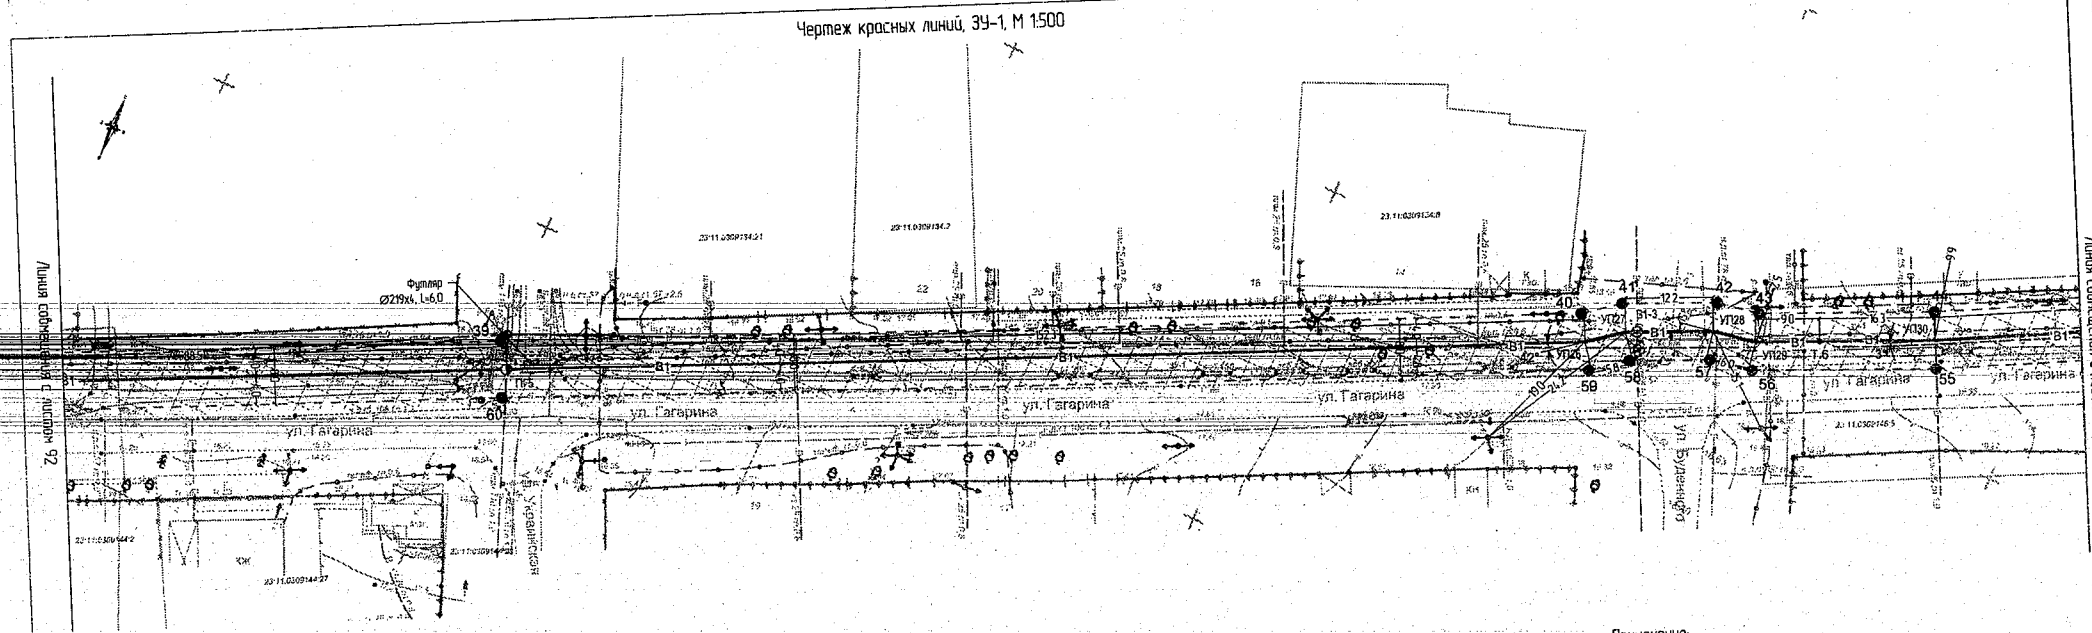
Линия совмещена с листом 92
Линия совмещена с листом 94
Футляр Ø219х4, L=6,0
ул. Гагарина
ул. Гагарина
ул. Гагарина

Чертеж красных линий, ЗУ-1, М 1:500

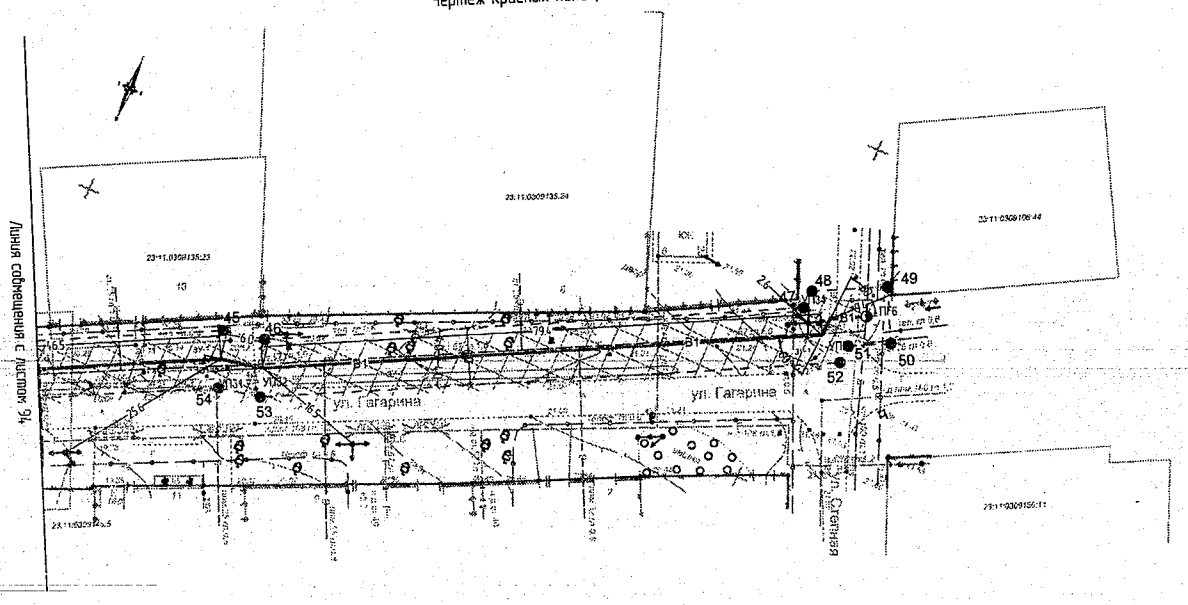

Условные обозначения

Вид	Обозначения
———	Красная линия (существующая)
———	Граница земельного участка, согласно ГКН
23:11:0309138:4	Кадастровый номер участка, согласно ГКН
- - - -	Красная линия формируемого земельного участка
	Формируемый земельный участок
----В----	Существующий водопровод
—В1—	Проектируемый водопровод
—◑—	Проектируемый пожарный гидрант
	Существующие здания
●	Точки поворотных углов земельного участка.
1-100	Номера точек.

Примечание:

1. До начала производства земляных работ вызвать представителей организации эксплуатирующие инженерные сети.
2. В местах пересечения инженерных коммуникаций земляные работы производить вручную.
3. Прокладку системы водоснабжения выполнить в соответствии с требованиями СНиП 2.04.02-84 "Водоснабжение. Наружные сети и сооружения".

Изм.	Колуч.	Лист	№Док.	Подп.	Дата
Ген. директор		Дорошенко С.И.			
ГИП		Байко В.В.			
Инженер		Сливкин А.Н.			

789-18-ПДП

Заказчик: Администрация Стародеревянковского сельского поселения

Проект планировки и проект межевания территории земельного участка линейного объекта "Реконструкция водопроводных сетей в Стародеревянковском сельском поселении Каневского района"	Стадия	Лист	Листов
	П	94	125
Чертеж красных линий, ЗУ-1, М 1:500	ООО "Архитектурно-градостроительный центр"		

Взам. инв.№ | Подп. и дата | Инв.№ подл.

Чертеж красных линий, ЗУ-2, М 1:500

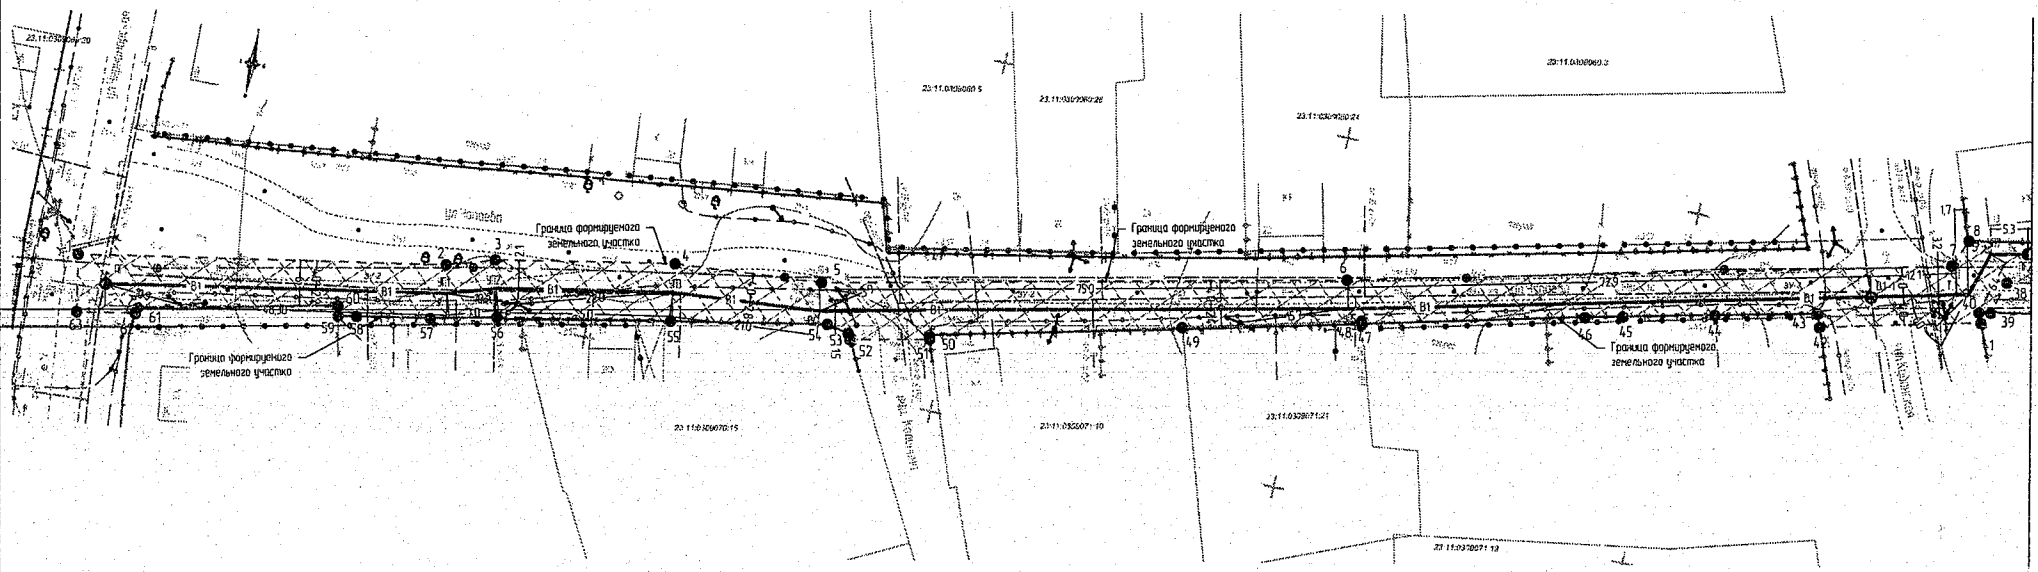

Условные обозначения			
Вид	Обозначения		
	Красная линия (существующая)	В	Существующий водопровод
	Граница земельного участка, согласно ГКН	В1	Проектируемый водопровод
23:11:0303071:ЗУ2	Кадастровый номер участка, согласно ГКН		Проектируемый пожарный гидрант
	Красная линия формируемого земельного участка		Проектируемый колодец с задвижкой
	Формируемый земельный участок		Существующие здания
			Точки поворотных углов земельного участка
		1-63	Номера точек

Примечание:

1. До начала производства земляных работ вызвать представителей организации эксплуатирующие инженерные сети.
2. В местах пересечения инженерных коммуникаций земляные работы производить вручную.
3. Прокладку системы водоснабжения выполнить в соответствии с требованиями СНиП 2.04.02-84 ""Водоснабжение. Наружные сети и сооружения".

Изм.	Кол.уч.	Лист	№Док.	Подп.	Дата	789-18-ПДП			
						Заказчик: Администрация Стародеревянковского сельского поселения			
Ген. Директор		Дорошенко С.И.				Проект планировки и проект межевания территории земельного участка линейного объекта "Реконструкция водопроводных сетей в Стародеревянковском сельском поселении Каневского района"	Стадия	Лист	Листов
ГИП		Бойко В.В.					П	95	125
Инженер		Слабкин А.Н.				Чертеж красных линий, ЗУ-2, М 1:500	ООО "Архитектурно-градостроительный центр"		

Взам. инв.№ | Подп. и дата | Инв.№ подл.

Чертеж красных линий, ЗУ-2, М 1:500

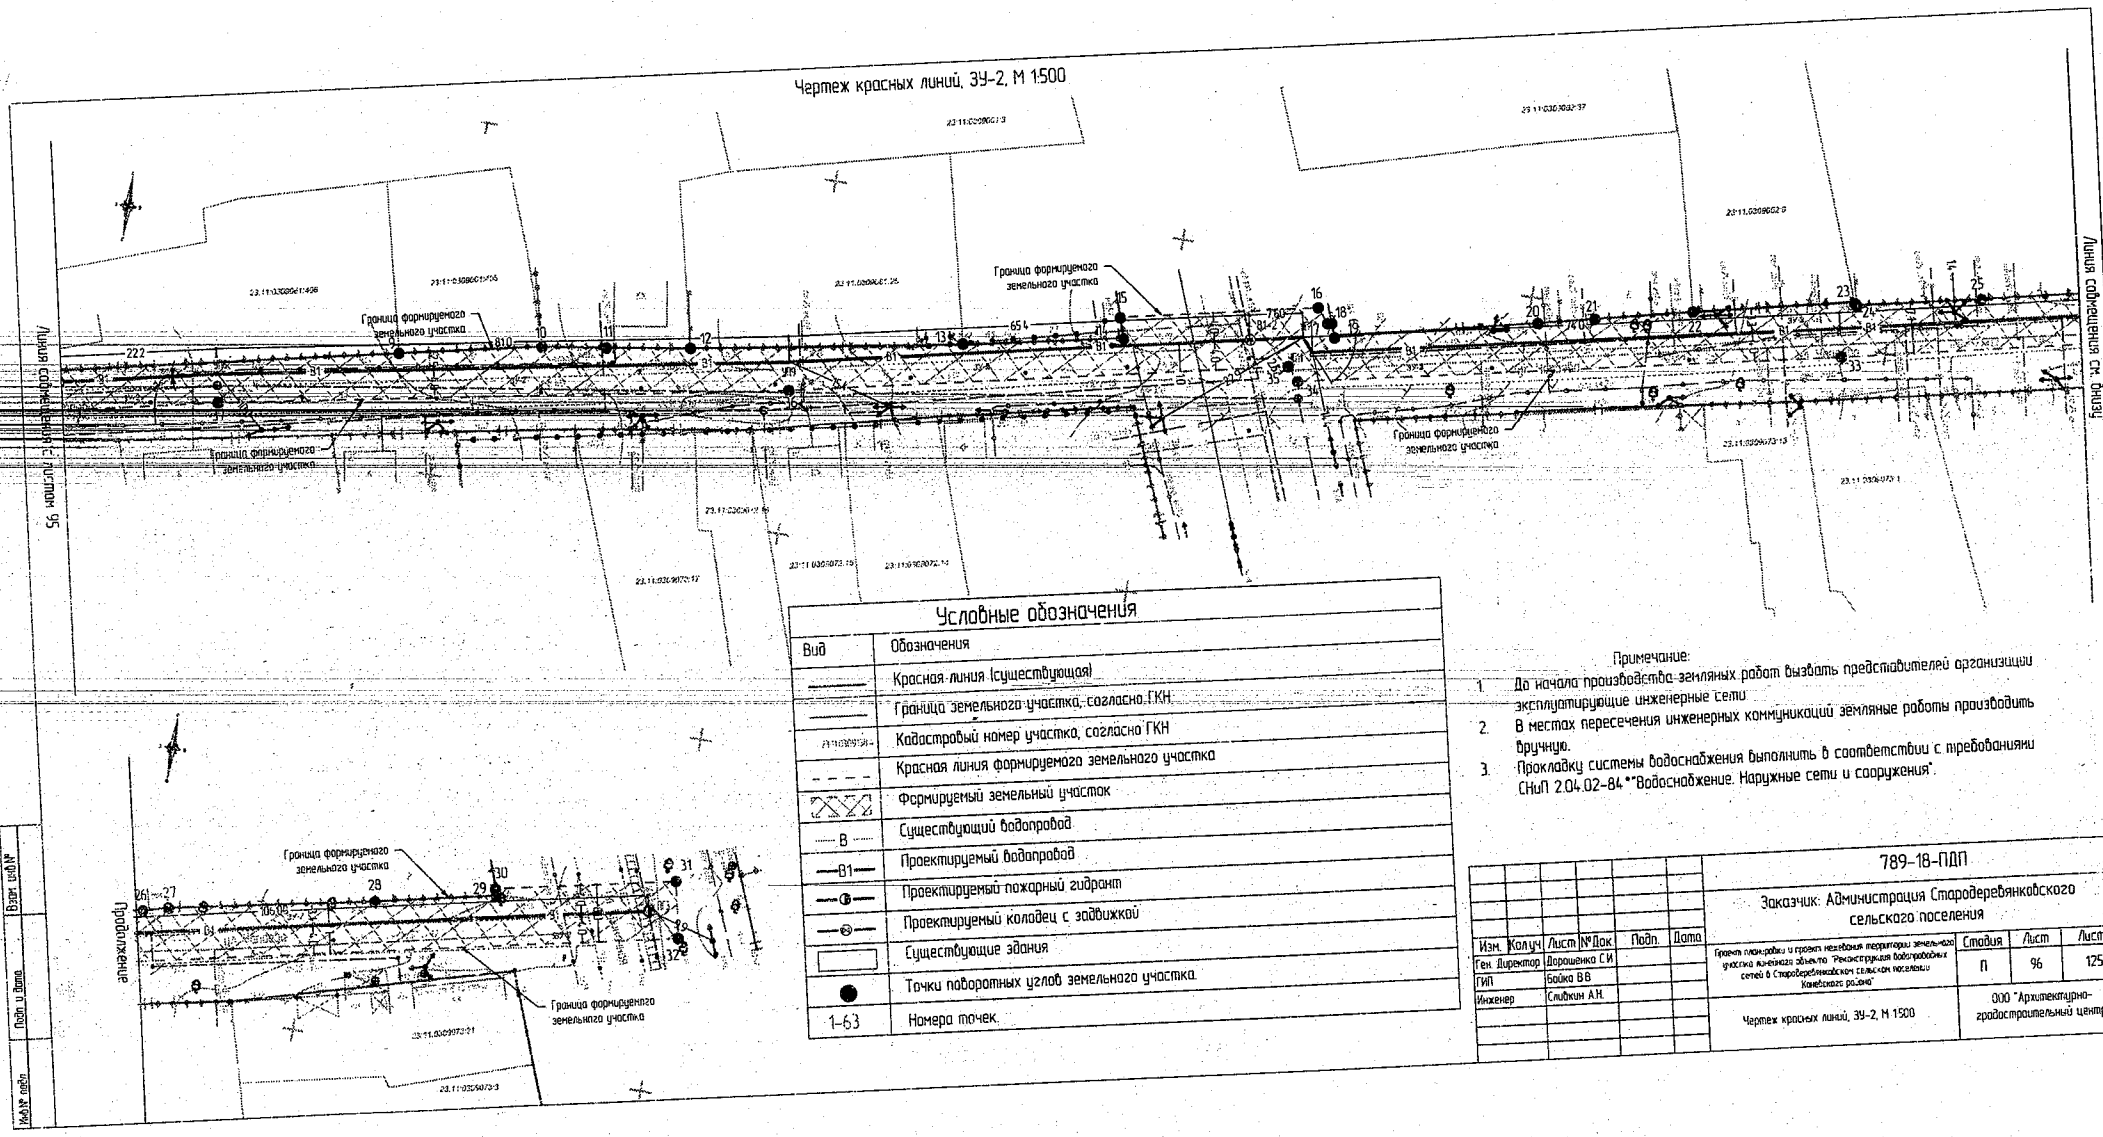

Условные обозначения

Вид	Обозначения
	Красная линия (существующая)
	Граница земельного участка, согласно ГКН
23:11:0309073:...	Кадастровый номер участка, согласно ГКН
	Красная линия формируемого земельного участка
	Формируемый земельный участок
В	Существующий водопровод
В1	Проектируемый водопровод
ПГ	Проектируемый пожарный гидрант
К	Проектируемый колодец с задвижкой
	Существующие здания
	Точки поворотных углов земельного участка.
1-63	Номера точек.

Примечание:

1. До начала производства земляных работ вызвать представителей организации эксплуатирующие инженерные сети
2. В местах пересечения инженерных коммуникаций земляные работы производить вручную.
3. Прокладку системы водоснабжения выполнить в соответствии с требованиями СНиП 2.04.02-84 **"Водоснабжение. Наружные сети и сооружения".

Изм.	Кол.уч.	Лист	№ Док.	Подп.	Дата
Ген. Директор		Дорошенко С.И.			
ГИП		Бойко В.В.			
Инженер		Слайкин А.Н.			

789-18-ПДП

Заказчик: Администрация Стародеревянковского сельского поселения

Проект планировки и проект межевания территории земельного участка жилого объекта "Реконструкция водопроводных сетей в Стародеревянковском сельском поселении Каневского района"	Стадия	Лист	Листов
	П	96	125
Чертеж красных линий, ЗУ-2, М 1:500	ООО "Архитектурно-градостроительный центр"		

Инв.№ подл. | Подп. и дата | Взам. инв.№

Чертеж красных линий, ЗУ-3, М 1:500

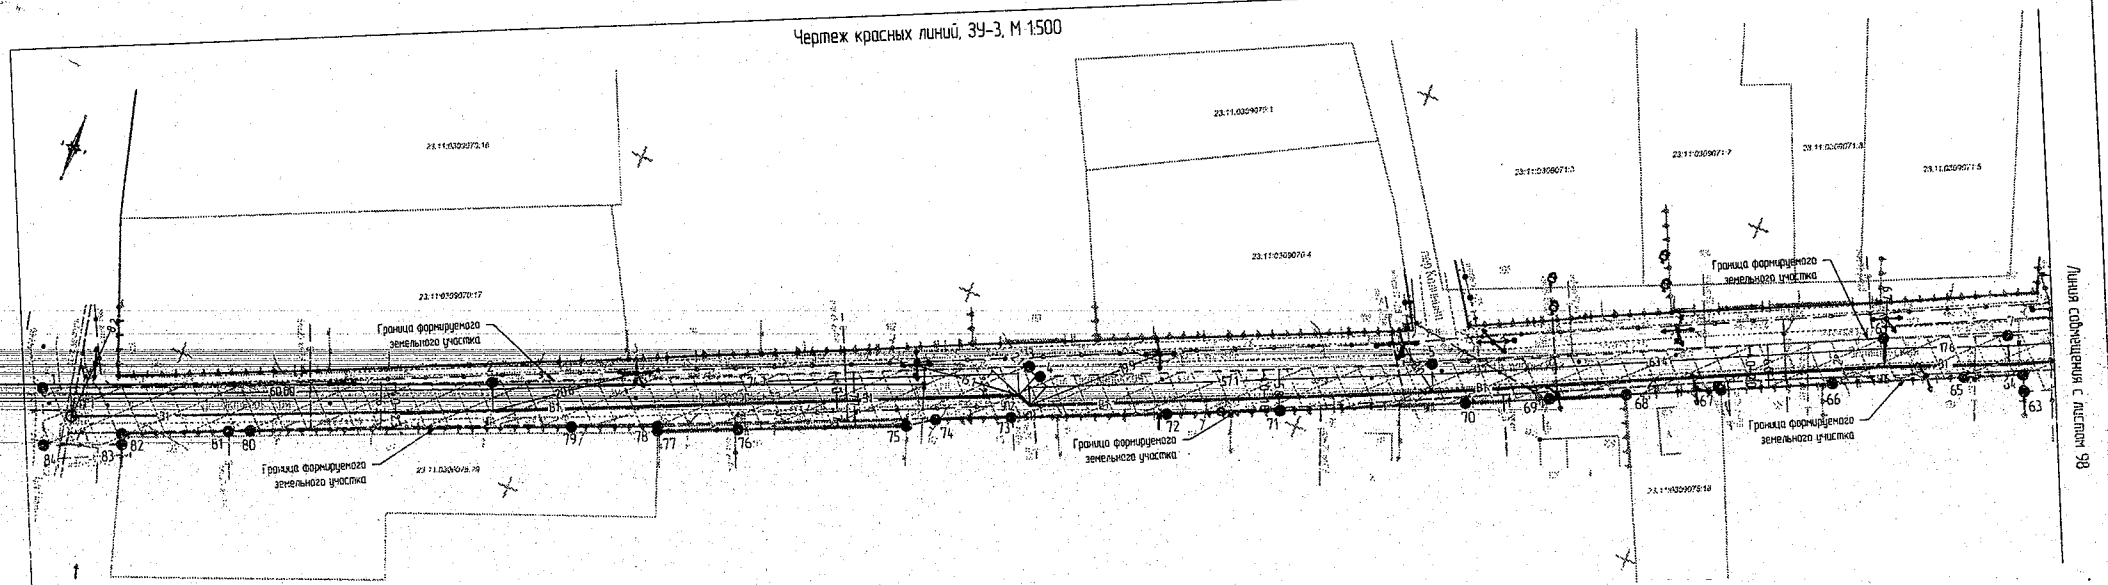

Условные обозначения

Вид	Обозначения
	Красная линия (существующая)
	Граница земельного участка, согласно ГКН
23:11:0309073:1	Кадастровый номер участка, согласно ГКН
	Красная линия формируемого земельного участка
	Формируемый земельный участок
В	Существующий водопровод
В1	Проектируемый водопровод
	Проектируемый пожарный гидрант
	Существующие здания
	Точки поворотных углов земельного участка
1-84	Номера точек

Примечание:

1. До начала производства земляных работ вызвать представителей организации эксплуатирующие инженерные сети.
2. В местах пересечения инженерных коммуникаций земляные работы производить вручную.
3. Прокладку системы водоснабжения выполнить в соответствии с требованиями СНиП 2.04.02-84**"Водоснабжение. Наружные сети и сооружения".

Изм.	Колуч.	Лист	№док.	Подп.	Дата	789-18-ПДП			
						Заказчик: Администрация Стародеревянковского сельского поселения			
Ген. Директор		Дорошенко С.И.				Проект планировки и проект межевания территории земельного участка линейного объекта "Реконструкция водопроводных сетей в Стародеревянковском сельском поселении Каневского района"	Стадия	Лист	Листов
ГИП		Бойко В.В.					П	97	125
Инженер		Слабкин А.Н.				Чертеж красных линий, ЗУ-3, М 1:500	ООО "Архитектурно-градостроительный центр"		

Инв.№ подл. | Подп. и дата | Взам. инв.№

Чертеж красных линий, ЗУ-3, М 1:500

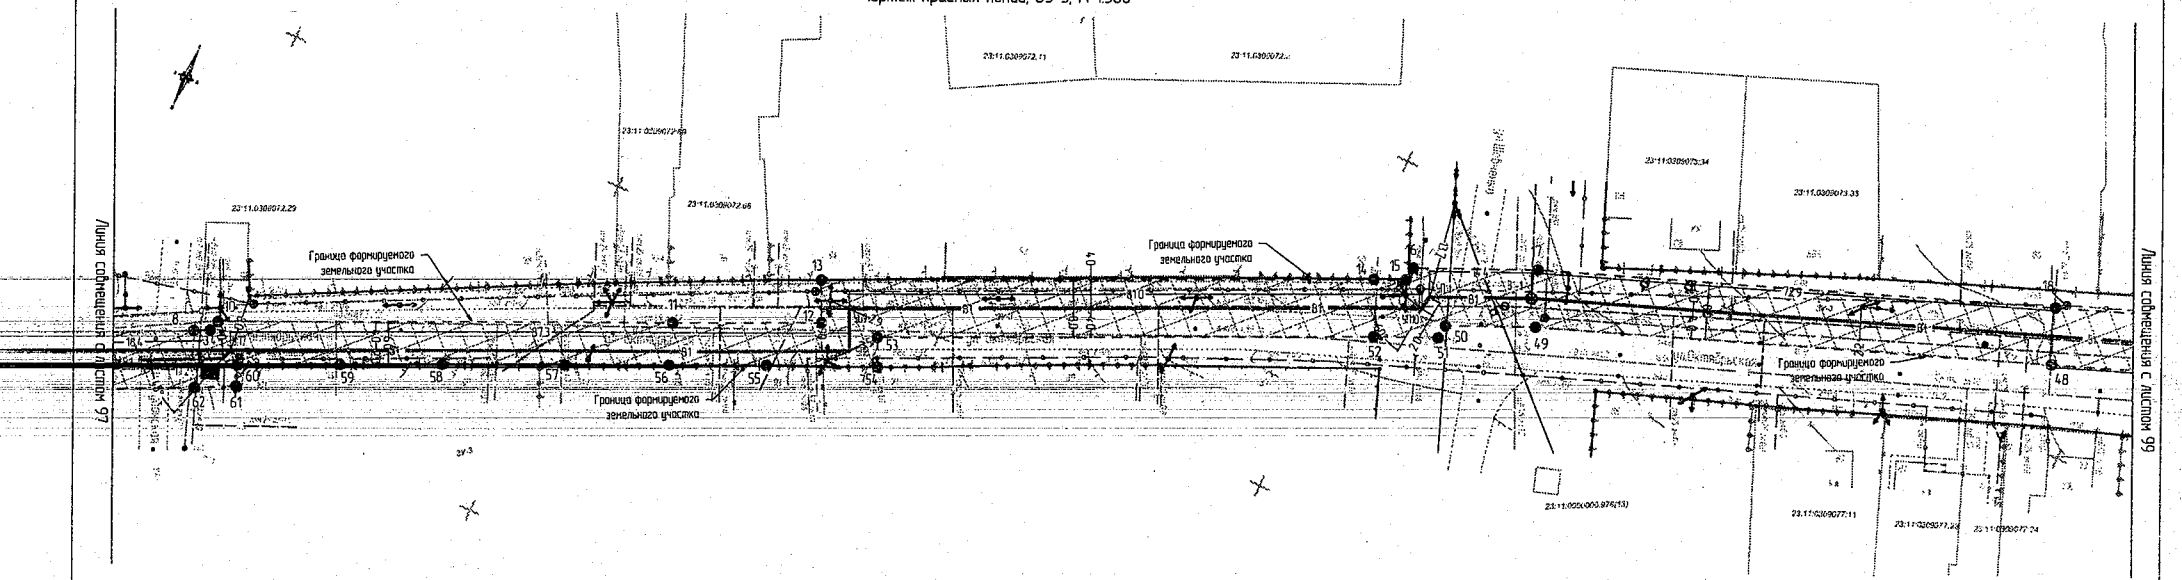

Условные обозначения			
Вид	Обозначения	—В—	Существующий водопровод
———	Красная линия (существующая)	—В1—	Проектируемый водопровод
———	Граница земельного участка, согласно ГКН	—◑—	Проектируемый пожарный гидрант
23:11:0309072:...	Кадастровый номер участка, согласно ГКН	—⊗—	Проектируемый колодец с задвижкой
- - - -	Красная линия формируемого земельного участка		Существующие здания
	Формируемый земельный участок	●	Точки поворотных углов земельного участка
		1-84	Номера точек.

Примечание:

1. До начала производства земляных работ вызвать представителей организации эксплуатирующие инженерные сети.
2. В местах пересечения инженерных коммуникаций земляные работы производить вручную.
3. Прокладку системы водоснабжения выполнить в соответствии с требованиями СНиП 2.04.02-84 "Водоснабжение. Наружные сети и сооружения".

Изм.	Колуч.	Лист	№Док.	Подп.	Дата	789-18-ПДП			
						Заказчик: Администрация Стародеревянковского сельского поселения			
Ген. Директор		Дорошенко С.И.				Проект планировки и проект межевания территории земельного участка линейного объекта "Реконструкция водопроводных сетей в Стародеревянковском сельском поселении Каневского района"	Стадия	Лист	Листов
ГИП		Бойко В.В.					П	98	125
Инженер		Слабкин А.Н.				Чертеж красных линий, ЗУ-3, М 1:500	ООО "Архитектурно-градостроительный центр"		

Взам. инв.№ | Подп. и дата | Инв.№ подл.

Чертеж красных линий, ЗУ-3, М 1:500

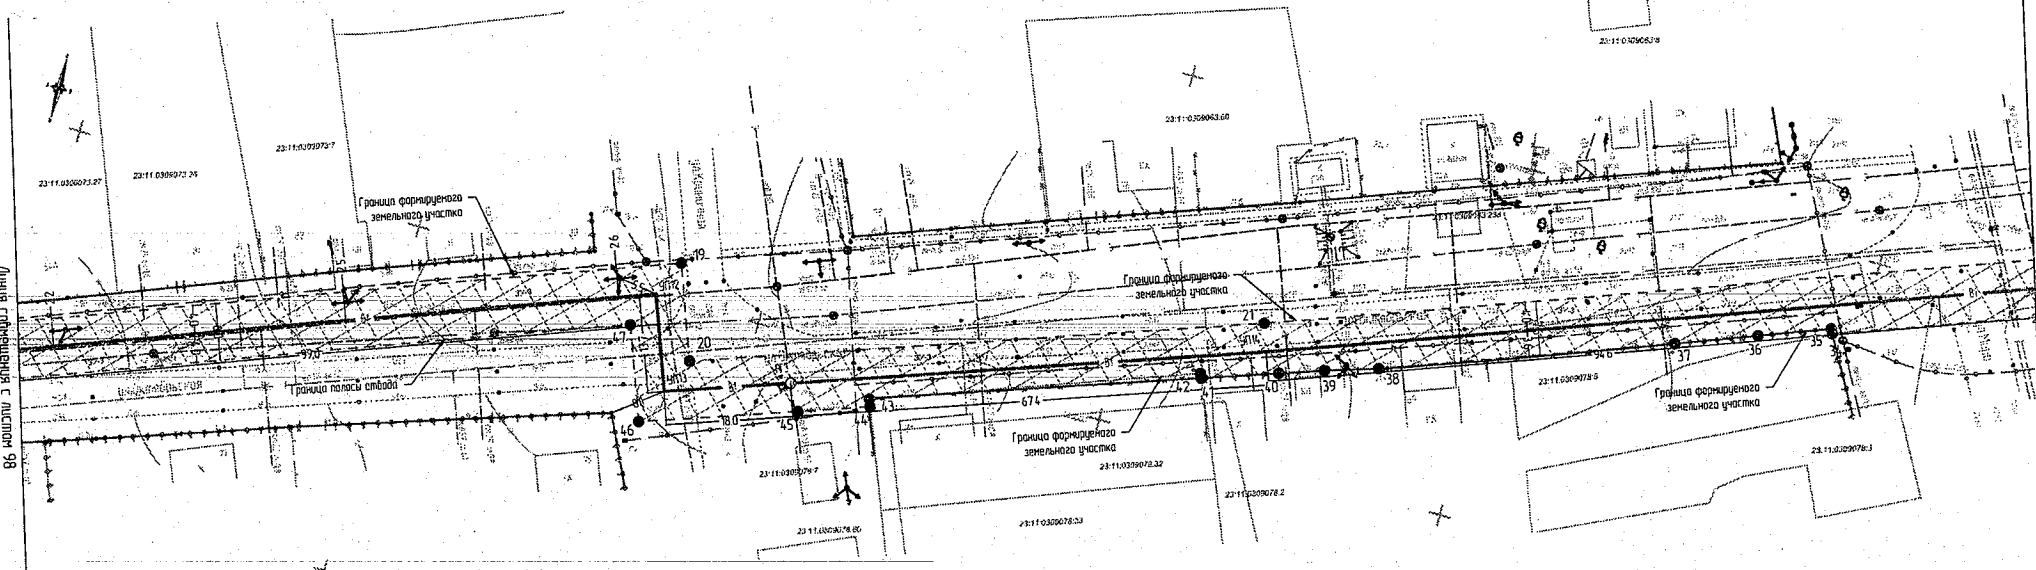

Условные обозначения

Вид	Обозначения
	Красная линия (существующая)
	Граница земельного участка, согласно ГКН
23:11:0307324	Кадастровый номер участка, согласно ГКН
	Красная линия формируемого земельного участка
	Формируемый земельный участок
В	Существующий водопровод
В1	Проектируемый водопровод
	Проектируемый пожарный гидрант
	Существующие здания
	Точки поворотных углов земельного участка.
1-84	Номера точек.

Примечание:

1. До начала производства земляных работ вызвать представителей организации эксплуатирующие инженерные сети.
2. В местах пересечения инженерных коммуникаций земляные работы производить вручную.
3. Прокладку системы водоснабжения выполнить в соответствии с требованиями СНиП 2.04.02-84*."Водоснабжение. Наружные сети и сооружения".

Изм.	Колуч.	Лист	№Док.	Подп.	Дата
Ген. Директор		Дорошенко С.И.			
ГИП		Байко В.В.			
Инженер		Слюбкин А.Н.			

789-18-ПДП

Заказчик: Администрация Стародеревянковского сельского поселения

Проект планировки и проект межевания территории земельного участка линейного объекта "Реконструкция водопроводных сетей в Стародеревянковском сельском поселении Каневского района"	Стадия	Лист	Листов
	П	99	125
Чертеж красных линий, ЗУ-3, М 1:500	ООО "Архитектурно-градостроительный центр"		

Взам. инв.№ | Подп. и дата | Инв.№ подл.

Чертеж красных линий, ЗУ-3, М 1:500

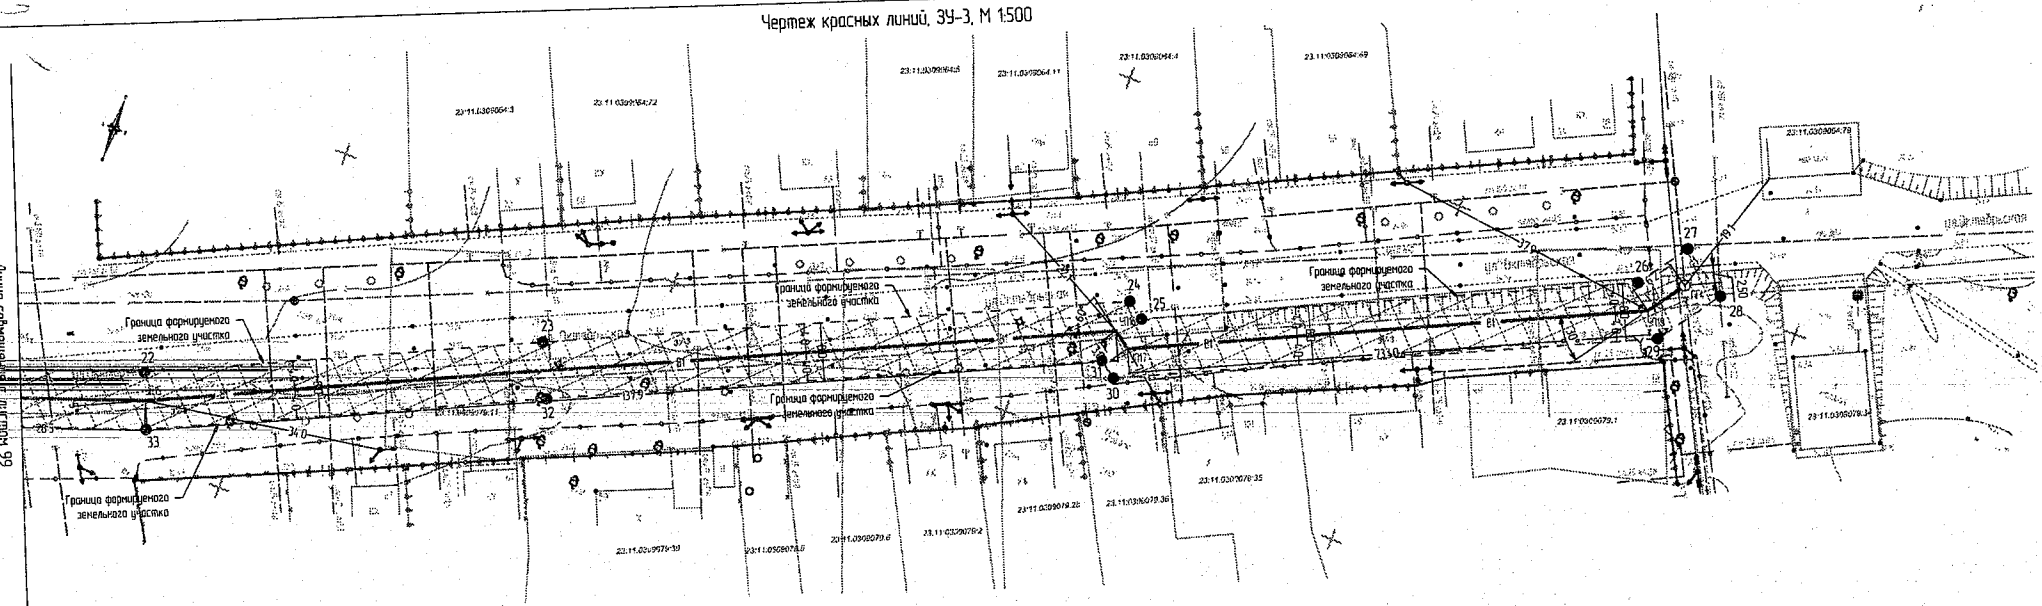

Условные обозначения

Вид	Обозначение
	Красная линия (существующая)
	Граница земельного участка, согласно ГКН
215:030:934	Кадастровый номер участка, согласно ГКН
	Красная линия формируемого земельного участка
	Формируемый земельный участок
В	Существующий водопровод
В1	Проектируемый водопровод
	Проектируемый пожарный гидрант
	Существующие здания
	Точки поворотных углов земельного участка
1-84	Номера точек

Примечание.

1. До начала производства земляных работ вызвать представителей организации эксплуатирующие инженерные сети.
2. В местах пересечения инженерных коммуникаций земляные работы производить вручную.
3. Прокладку системы водоснабжения выполнить в соответствии с требованиями СНиП 2.04.02-84**"Водоснабжение. Наружные сети и сооружения".

Изм.	Колуч.	Лист	№Док.	Подп.	Дата
Ген. Директор		Дорошенко С.И.			
ГИП		Бойко В.В.			
Инженер		Слабкин А.Н.			

789-18-ПДП

Заказчик: Администрация Стародеревянковского сельского поселения

Проект планировки и проект межевания территории земельного участка линейного объекта "Реконструкция водопроводных сетей в Стародеревянковском сельском поселении Кавказского района"	Стадия	Лист	Листов
	П	100	125
Чертеж красных линий, ЗУ-3, М 1:500	ООО "Архитектурно-градостроительный центр"		

Линия совмещения листов 99

Взам. инв.№ | Подп. и дата | Инв.№ подл.

Чертеж красных линий, ЗУ-4, М 1:500

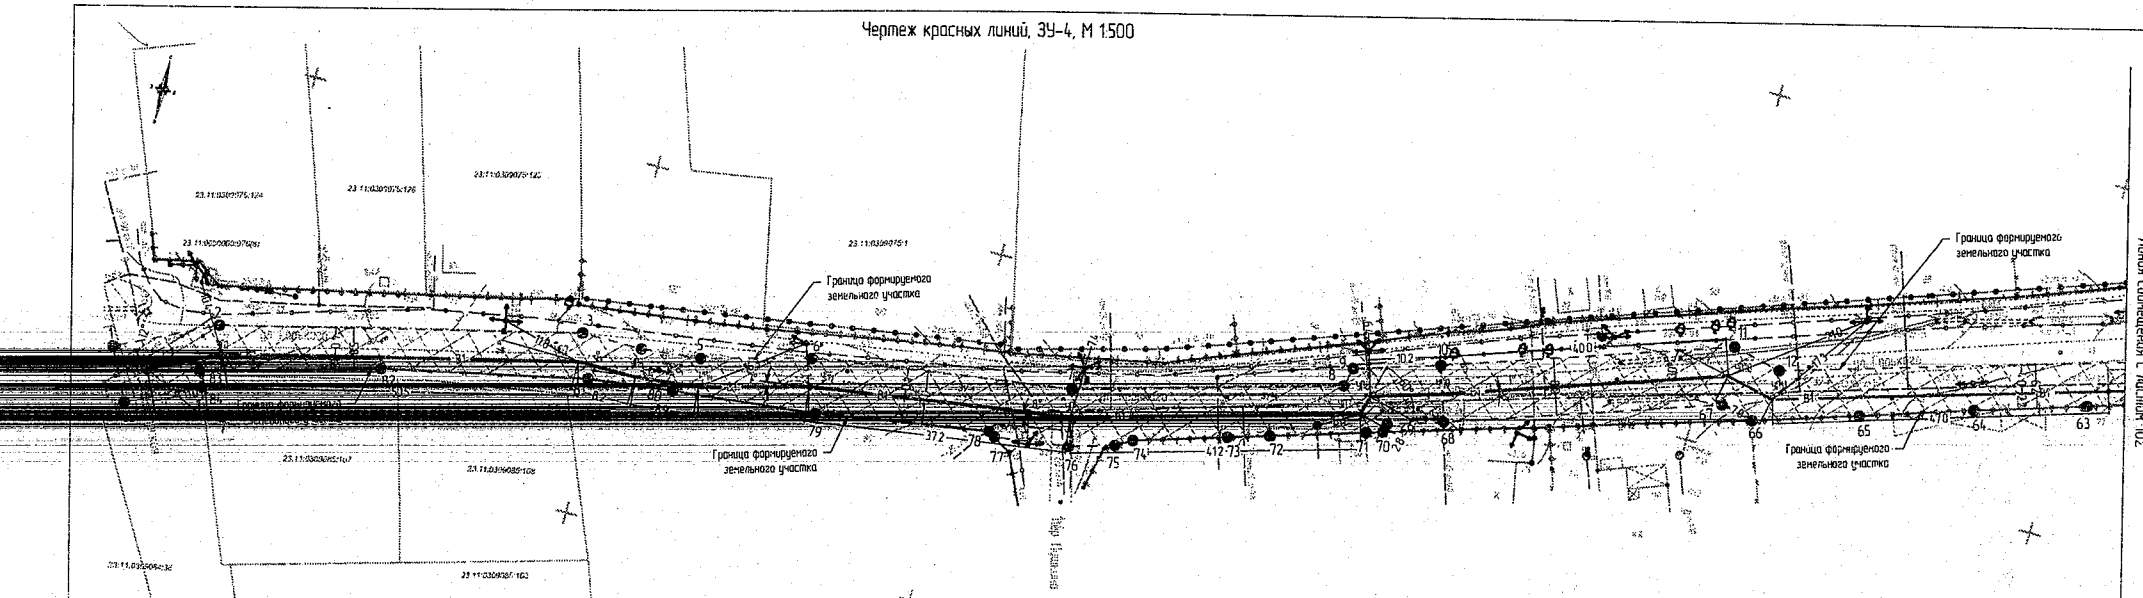

Условные обозначения			
Вид	Обозначения	В	Существующий водопровод
	Красная линия (существующая)	В1	Проектируемый водопровод
	Граница земельного участка, согласно ГКН		Проектируемый пожарный гидрант
23:11:0309085:167	Кадастровый номер участка, согласно ГКН		Существующие здания
	Красная линия формируемого земельного участка		Точки поворотных углов земельного участка
	Формируемый земельный участок	1-85	Номера точек

Примечание:

1. До начала производства земляных работ вызвать представителей организации эксплуатирующие инженерные сети.
2. В местах пересечения инженерных коммуникаций земляные работы производить вручную.
3. Прокладку системы водоснабжения выполнить в соответствии с требованиями СНиП 2.04.02-84 "Водоснабжение. Наружные сети и сооружения".

							789-18-ПДП
							Заказчик: Администрация Стародеревянковского сельского поселения
Изм.	Колуч.	Лист	№Док.	Подп.	Дата		
Ген. Директор		Дорошенко С.И.				Проект планировки и проект межевания территории земельного участка линейного объекта "Реконструкция водопроводных сетей в Стародеревянковском сельском поселении Каневского района"	Стадия: П; Лист: 101; Листов: 125
ГИП		Байко В.В.					
Инженер		Слабкин А.Н.					
						Чертеж красных линий, ЗУ-4, М 1:500	ООО "Архитектурно-градостроительный центр"

Взам. инв.№ | Подп. и дата | Инв.№ подл.

Чертеж красных линий, ЗУ-4, М 1:500

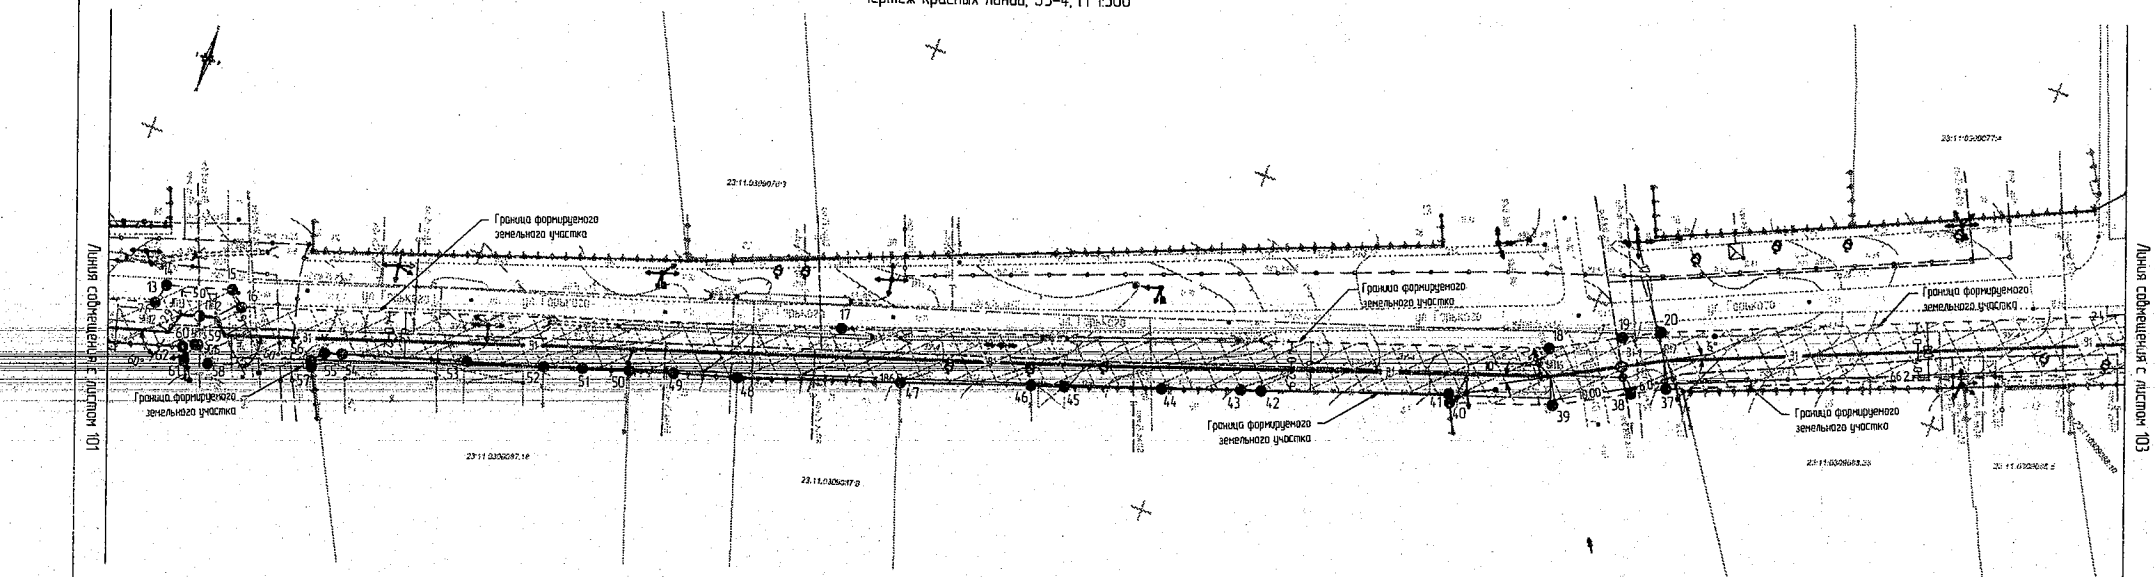

Условные обозначения			
Вид	Обозначения	— В —	Существующий водопровод
	Красная линия (существующая)	— В1 —	Проектируемый водопровод
	Граница земельного участка, согласно ГКН		Проектируемый пожарный гидрант
23:11:0303095:107	Кадастровый номер участка, согласно ГКН		Проектируемый колодец с задвижкой
	Красная линия формируемого земельного участка		Существующие здания
	Формируемый земельный участок	●	Точки поворотных углов земельного участка.
		1-85	Номера точек

Примечание:

1. До начала производства земляных работ вызвать представителей организации эксплуатирующие инженерные сети
2. В местах пересечения инженерных коммуникаций земляные работы производить вручную.
3. Прокладку системы водоснабжения выполнить в соответствии с требованиями СНиП 2.04.02-84 "Водоснабжение. Наружные сети и сооружения".

Изм.	Кол.уч.	Лист	№Док.	Подп.	Дата
Ген. Директор		Дорошенко С.И.			
ГИП		Байка В.В.			
Инженер.		Слабкин А.Н.			

789-18-ПДП

Заказчик: Администрация Стародеревянковского сельского поселения

Проект планировки и проект межевания территории земельного участка линейного объекта "Реконструкция водопроводных сетей в Стародеревянковском сельском поселении Каневского района"	Стадия	Лист	Листов
	П	102	125
Чертеж красных линий, ЗУ-4, М 1:500	ООО "Архитектурно-градостроительный центр"		

Инв.№ подл. | Подп. и дата | Взам. инв.№

Чертеж красных линий, ЗУ-4. М 1:500

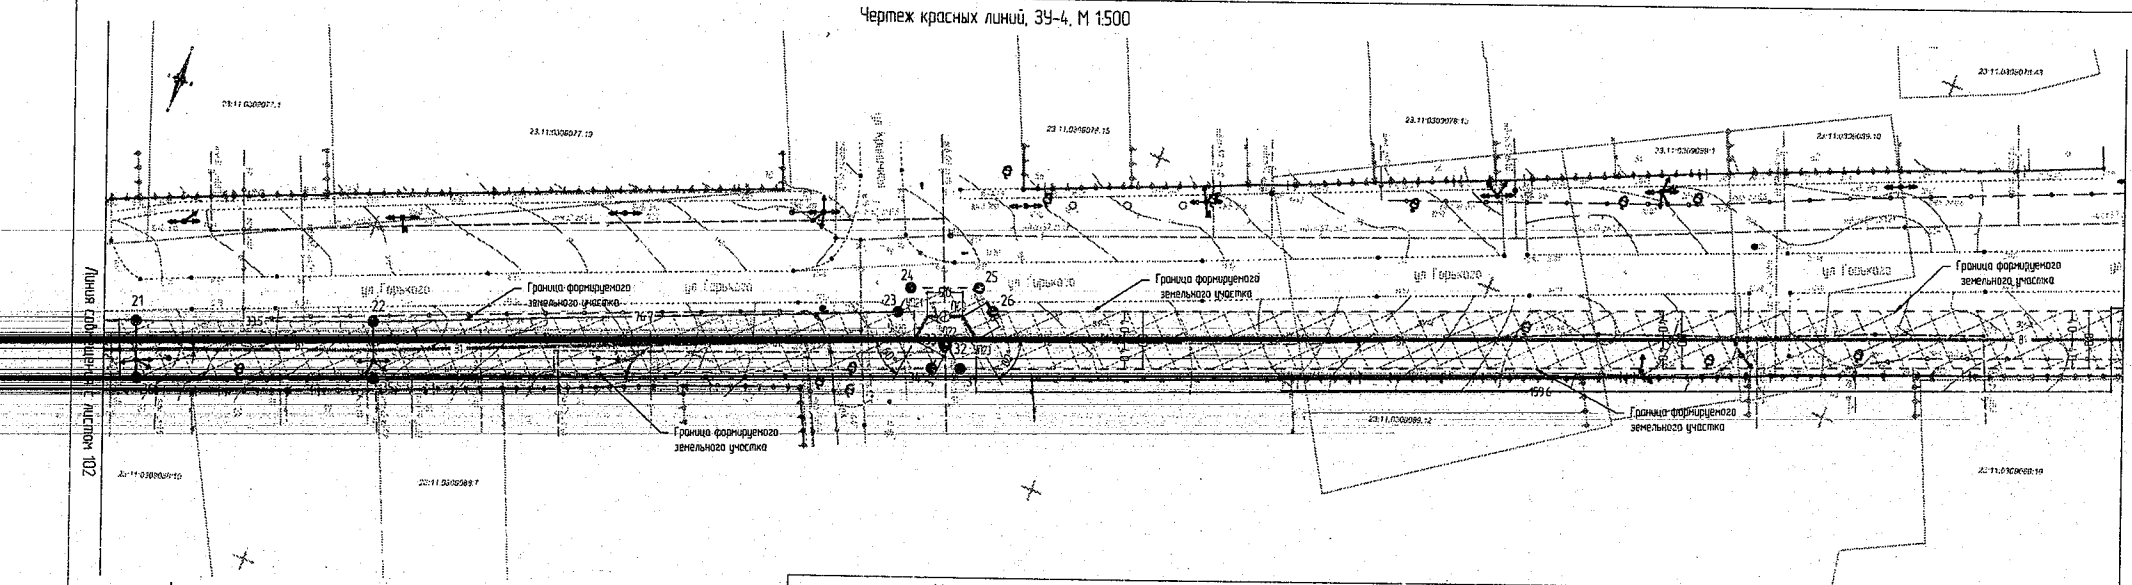

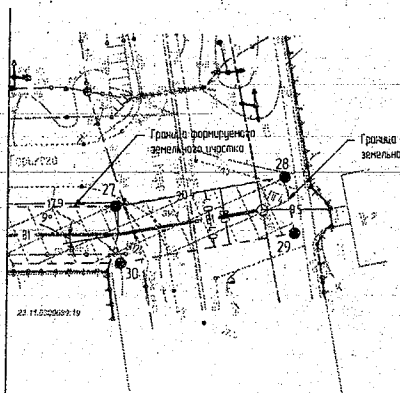

Условные обозначения

Вид	Обозначения
	Красная линия (существующая)
	Граница земельного участка, согласно ГКН
23:11:0306035:67	Кадастровый номер участка, согласно ГКН
	Красная линия формируемого земельного участка
	Формируемый земельный участок
В	Существующий водопровод
В1	Проектируемый водопровод
	Проектируемый пожарный гидрант
	Существующие здания
	Точки поворотных углов земельного участка
1-85	Номера точек.

Примечание:

1. До начала производства земляных работ вызвать представителей организации эксплуатирующие инженерные сети.
2. В местах пересечения инженерных коммуникаций земляные работы производить вручную.
3. Прокладку системы водоснабжения выполнить в соответствии с требованиями СНиП 2.04.02-84 "Водоснабжение. Наружные сети и сооружения".

Изм.	Кол.уч.	Лист	№Док.	Подп.	Дата
Ген. Директор		Дорошенко С.И.			
ГИП		Байко В.В.			
Инженер		Слабкин А.Н.			

789-18-ПДП

Заказчик. Администрация Стародеревянковского сельского поселения

Проект планировки и проект межевания территории земельного участка, отведенного объекта "Реконструкция водопроводных сетей в Стародеревянковском сельском поселении Конёвского района"

Стадия	Лист	Листов
П	103	125

Чертеж красных линий, ЗУ-4, М 1:500

ООО "Архитектурно-градостроительный центр"

Инв.№ подл. | Подп. и дата | Взам. инв.№

Чертеж красных линий, ЗУ-5, М 1500

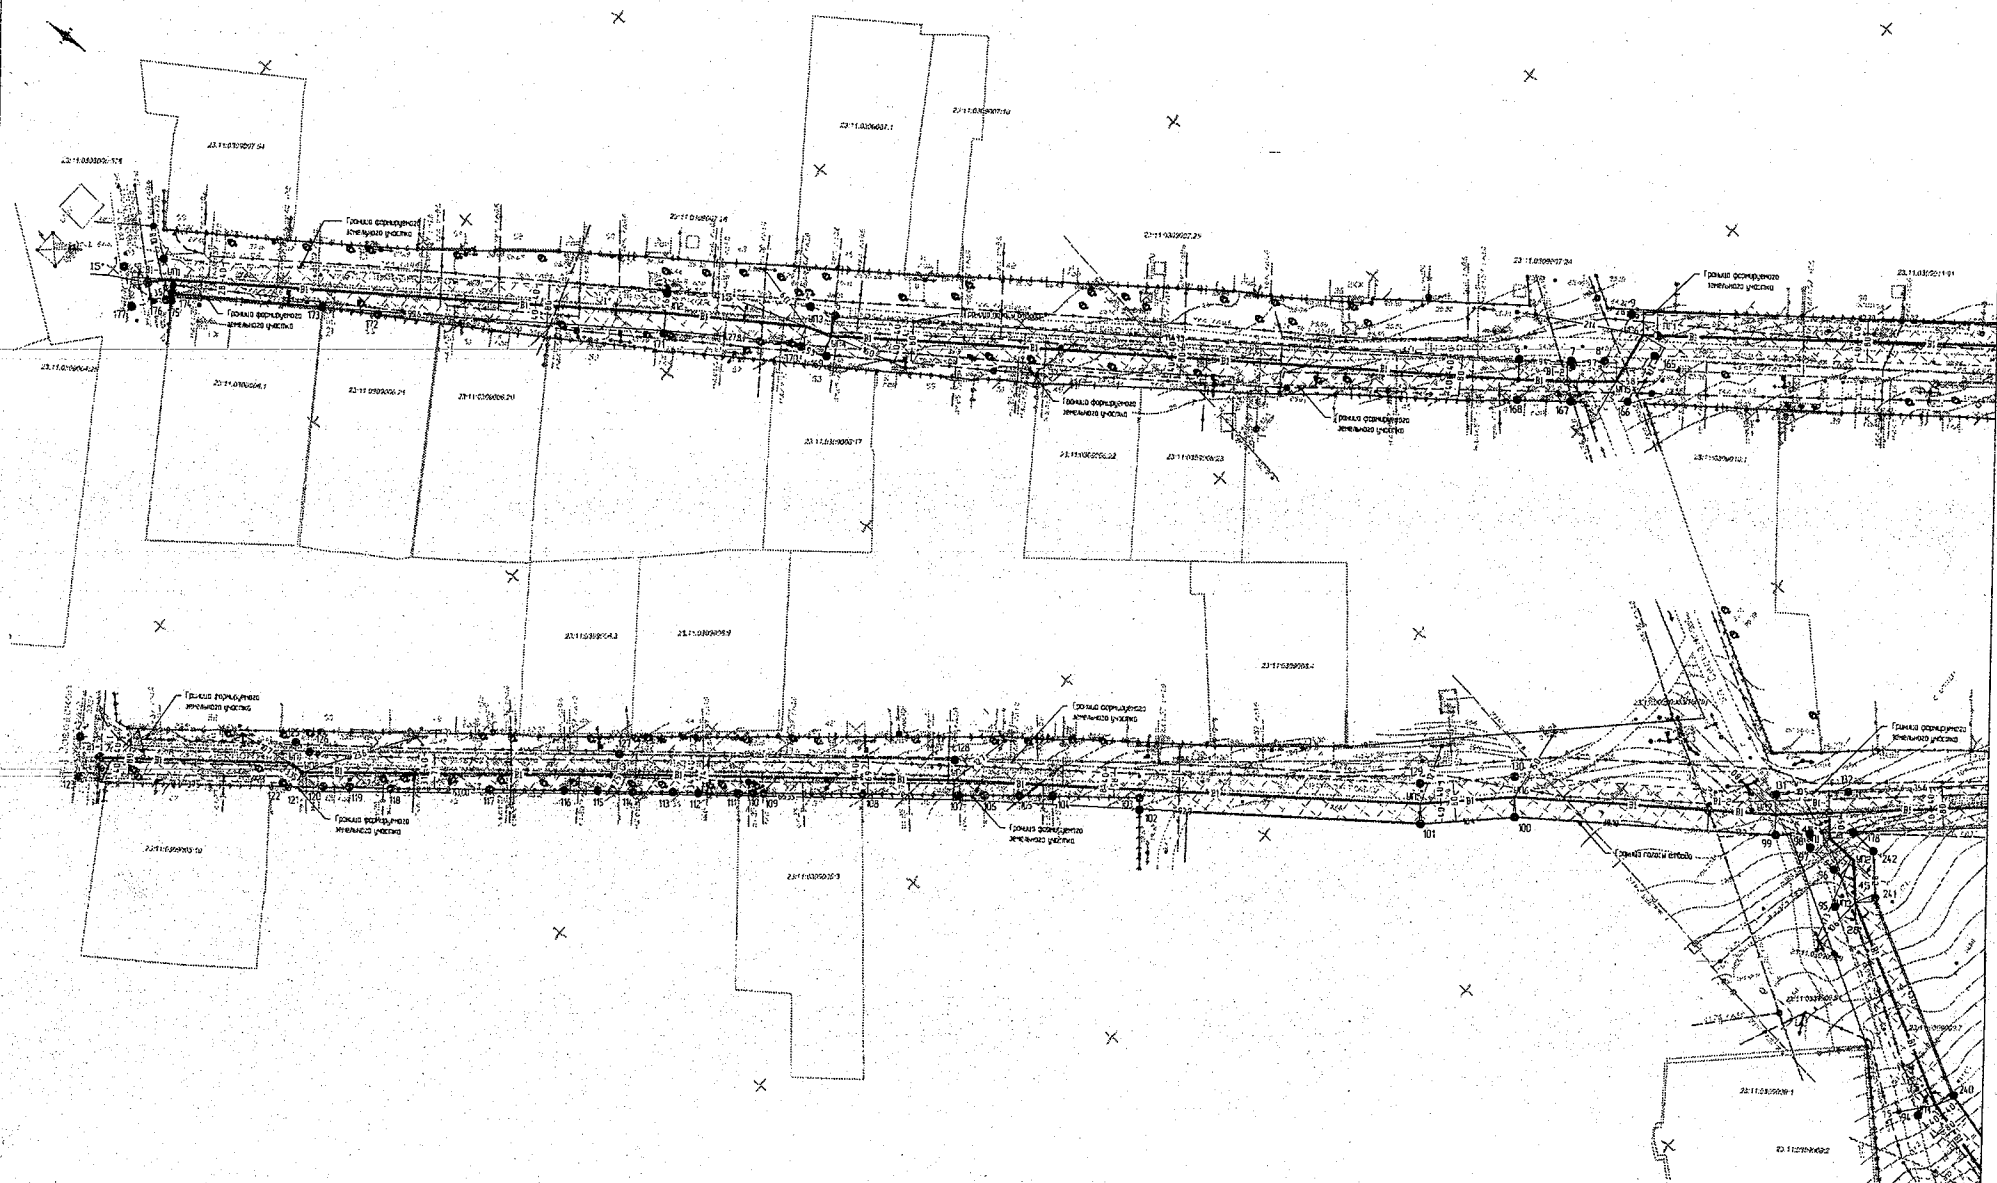

Условные обозначения			
Вид	Обозначение		
	Красная линия (существующая)	----В----	Существующий водопровод
	Граница земельного участка, согласно ГКН	—В1—	Проектируемый водопровод
	Кадастровый номер участка, согласно ГКН	—Ⓟ—	Проектируемый пожарный гидрант
	Красная линия формируемого земельного участка	—Ⓚ—	Проектируемый колодец с задвижкой
	Формируемый земельный участок		Существующие здания
		●	Точки поворотных углов земельного участка
1-24.2	Номера точек		

Примечание

1 До начала производства земляных работ вызвать представителей организации эксплуатирующие инженерные сети
2 В местах пересечения инженерных коммуникаций земляные работы производить вручную
3 Прокладку системы водоснабжения выполнить в соответствии с требованиями СНиП 2.04.02-84* "Водоснабжение. Наружные сети и сооружения"

						789-18-ПДП	
Изм.	Кол.уч.	Лист	№док.	Подп.	Дата	Заказчик Администрация Староберезвяковского сельского поселения	
Ген. Директор		Волков-ко Г.Н.				Проект планировки и проект межевания территории земельных участков, расположенных в кадастровых кварталах 73:11:030901, 73:11:030902, 73:11:030903 в границах Староберезвяковского сельского поселения Мелекесского района	
ГИП		Бочка В.В.					Стадия: П; Лист: 104; Листов: 125
Инженер		Сафина А.Н.				Чертеж красных линий ЗУ-5, М 1:500	ООО "Архитектурно-градостроительный центр"

Инв.№ подл. | Подп. и дата | Взам. инв.№

Чертеж красных линий, ЗУ-5, М 1500

Условные обозначения			
Вид	Обозначения	—В—	Существующий водопровод
———	Красная линия (существующая)	—В1—	Проектируемый водопровод
.....	Границы земельного участка, согласно ГКН	—◑—	Проектируемый пожарный гидрант
	Кадастровый номер участка, согласно ГКН		Существующие здания
	Красная линия формируемого земельного участка	●	Точки поворотных углов земельного участка
	Формируемый земельный участок	1-23.2	Номера точек

Примечание

1. До начала производства земляных работ вызвать представителей организации эксплуатирующие инженерные сети
2. В местах пересечения инженерных коммуникаций земляные работы производить вручную
3. Прокладку системы водоснабжения выполнить в соответствии с требованиями СНиП 2.04.02-84 "Водоснабжение. Наружные сети и сооружения"

Изм.	Кол.уч.	Лист	№док.	Подп.	Дата
Гл. Директор		Сарьянова С.И.			
ГИП		Бочка В.В.			
Исполнил		Кильин А.Н.			

789-18-ПДП

Заказчик: Администрация Стороберебянковского сельского поселения

Проект межевания и проект межевой территории земельного участка, занимаемого объектом: "Реконструкция газопроводных сетей в Стороберебянковском сельском поселении Каменского района"

Стадия	Лист	Листов
П	105	125

Чертеж красных линий. ЗУ-5, М 1500

ООО "Архитектурно-градостроительный центр"

Инв.№ подл. | Подп. и дата | Взам. инв.№

Чертеж красных линий, ЗУ-5, М 1:500

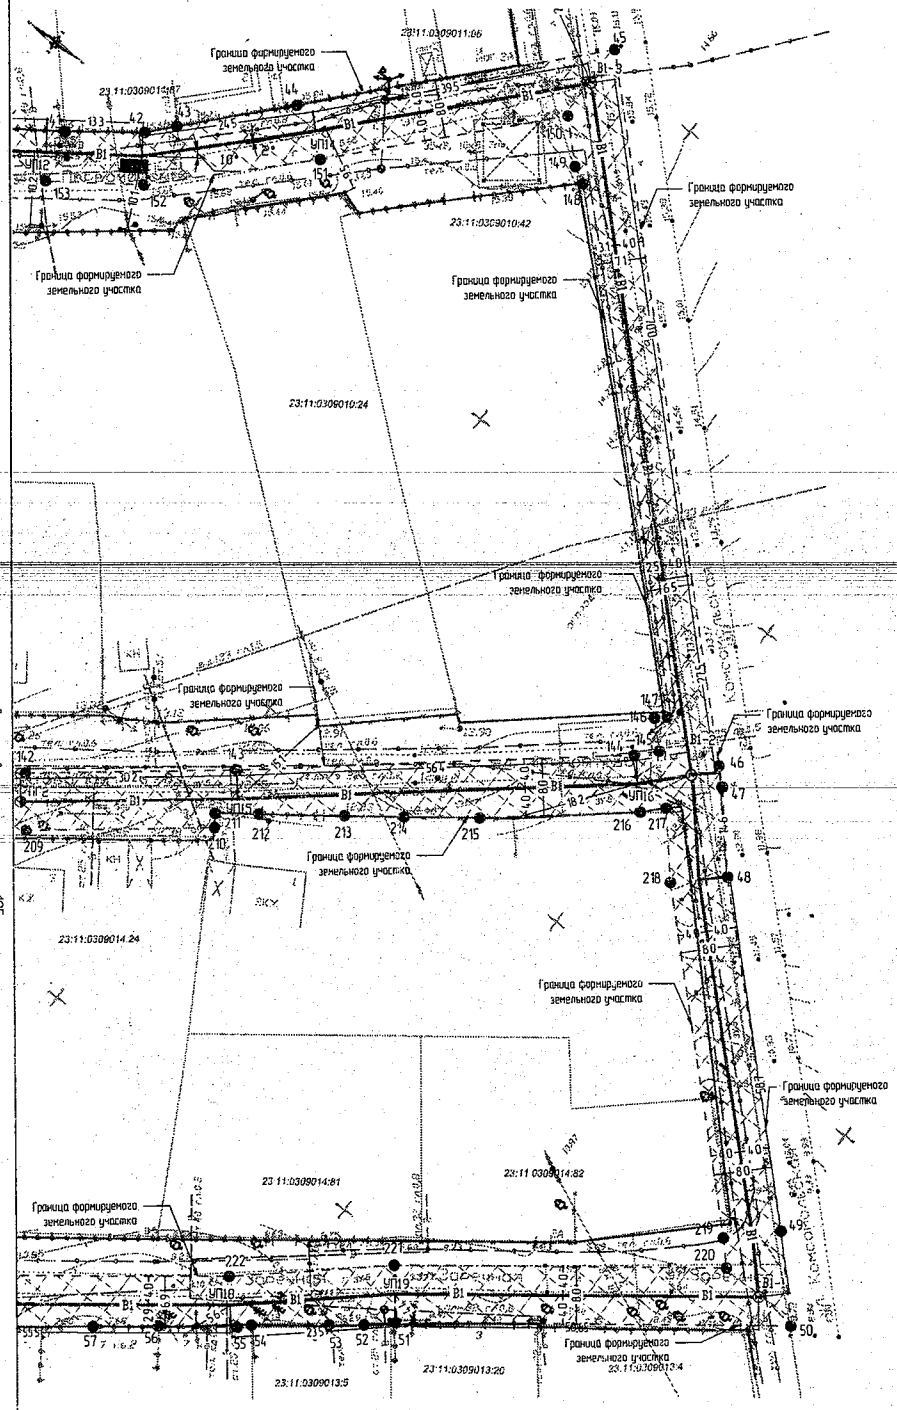

Условные обозначения

Вид	Обозначения
	Красная линия (существующая)
	Граница земельного участка, согласно ГКН
23:11:0309010:99	Кадастровый номер участка, согласно ГКН
	Красная линия формируемого земельного участка
	Формируемый земельный участок
—В—	Существующий водопровод
—В1—	Проектируемый водопровод
	Проектируемый пожарный гидрант
	Проектируемый колодец с задвижкой
	Существующие здания
	Точки поворотных углов земельного участка
1-242	Номера точек

Примечание:

1. До начала производства земляных работ вызвать представителей организации эксплуатирующие инженерные сети.
2. В местах пересечения инженерных коммуникаций земляные работы производить вручную.
3. Прокладку системы водоснабжения выполнить в соответствии с требованиями СНиП 2.04.02-84**"Водоснабжение. Наружные сети и сооружения".

							789-18-ПДП
							Заказчик: Администрация Стародеревянковского сельского поселения
Изм.	Кол.уч.	Лист	№Док.	Подп.	Дата		Проект планировки и проект межевания территории земельного участка линейного объекта: "Реконструкция водопроводных сетей в Стародеревянковском сельском поселении Конаковского района"
Ген. Директор		Дорошенко С.И.					
ГИП		Бойко В.В.					
Инженер		Слабкин А.Н.					Чертеж красных линий, ЗУ-5, М 1:500

Стадия	Лист	Листов
П	106	125

ООО "Архитектурно-градостроительный центр"

Взам. инв.№ | Подп. и дата | Инв.№ подл.

Схема охранных зон от инженерных коммуникаций в границах полосы отвода, ЗУ-1, М 1:500

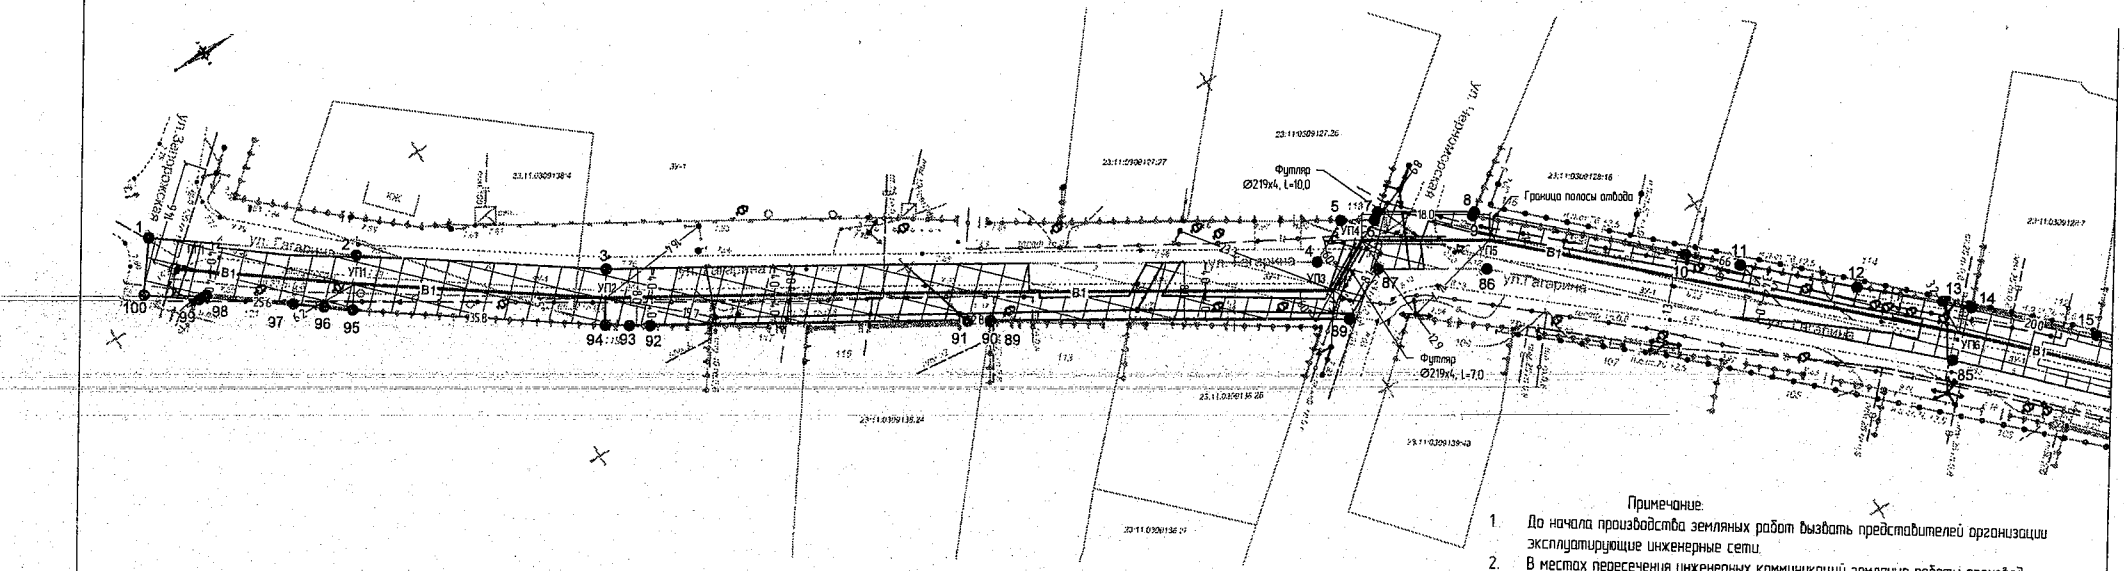

Линия совмещения с листом 108

Условные обозначения

Вид	Обозначение
	Граница земельного участка, согласно ГКН
23:11:0308138:4	Кадастровый номер участка, согласно ГКН
	Граница полосы отвода
	Полоса отвода
—В—	Существующий водопровод
—В1—	Проектируемый водопровод
	Проектируемый пожарный гидрант
	Существующие здания
	Точки поворотных углов земельного участка
1-100	Номера точек
—О—	Существующий кабель связи
	Существующий ВЛ
	Охранная зона от инженерных коммуникаций

Примечание:

1. До начала производства земляных работ вызвать представителей организации эксплуатирующие инженерные сети.
2. В местах пересечения инженерных коммуникаций земляные работы производить вручную.
3. Прокладку системы водоснабжения выполнить в соответствии с требованиями СНиП 2.04.02-84 "Водоснабжение. Наружные сети и сооружения".
4. В границу полосы отвода попадают охранные зоны от инженерных коммуникаций.
   - Охранная зона водопровода размерами 10 метров, по 5 метров в каждую сторону от оси водопровода.
   - Охранная зона кабеля связи размерами 2 метра, по 1 метру в каждую сторону от кабеля связи.
   - Охранная зона ВЛ 0,4 кВ размерами 4 метра, по 2 метра в каждую сторону от крайнего провода ВЛ.

Изм	Кол.уч	Лист	№Док	Подп	Дата	789-18-ПДП			
						Заказчик: Администрация Стародеревянковского сельского поселения			
Гвн. Директор		Порошенко С.И.				Проект планировки и проект межевания территории земельного участка линейного объекта "Реконструкция водопроводных сетей в Стародеревянковском сельском поселении Каневского района"	Стадия	Лист	Листов
ГИП		Бойко В.В.					П	107	125
Инженер		Слабкин А.Н.				Схема охранных зон от инженерных коммуникаций в границах полосы отвода, ЗУ-1, М 1:500	ООО "Архитектурно-градостроительный центр"		

Инв.№ подл. | Подп. и дата | Взам. инв.№

Схема охранных зон от инженерных коммуникаций в границах полосы отвода, ЗУ-1, М 1500

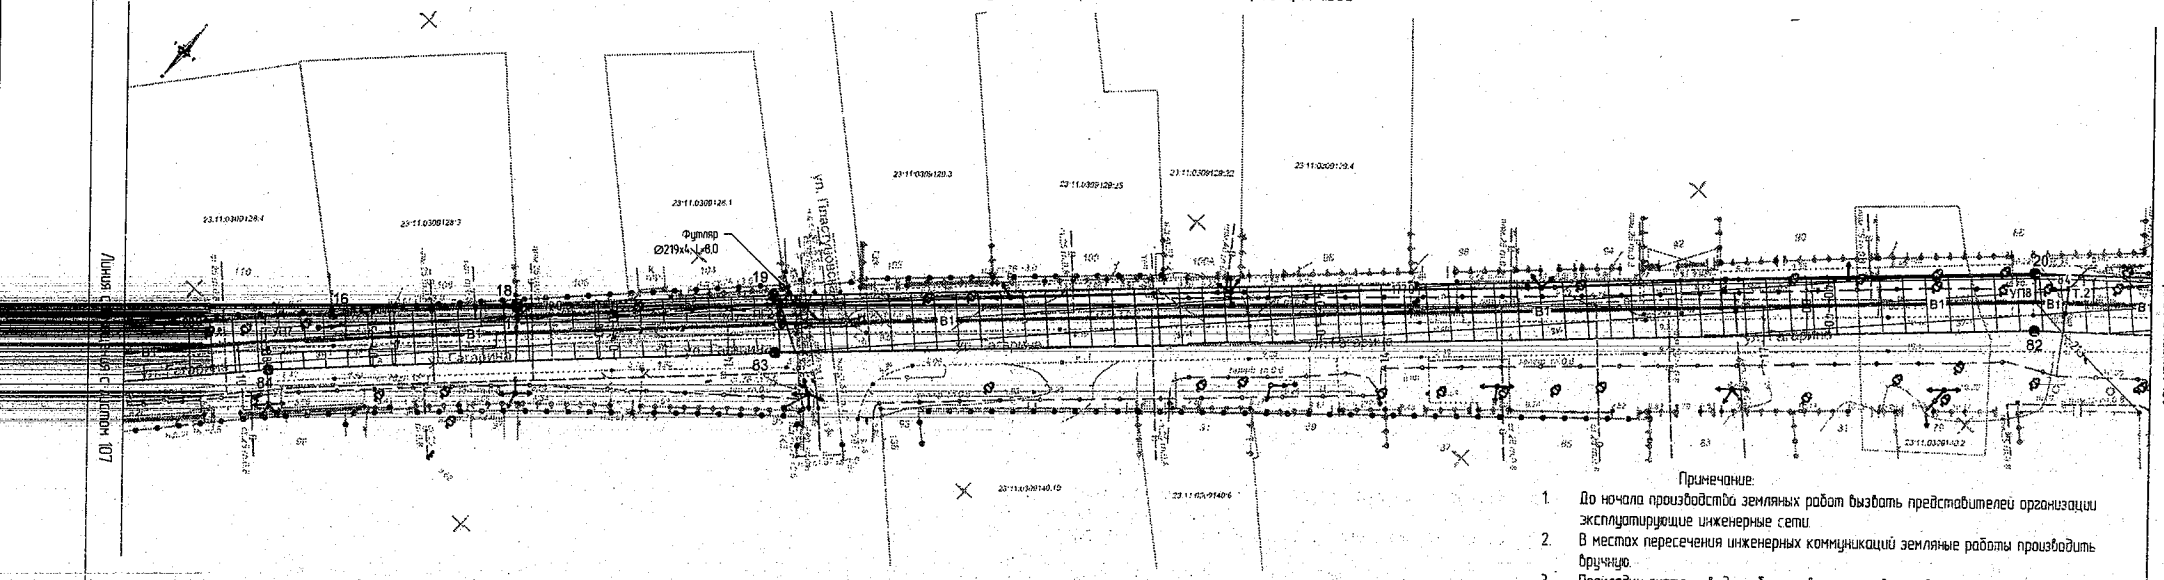

Условные обозначения

Вид	Обозначения
———	Граница земельного участка, согласно ГКН
23:11:0309133:4	Кадастровый номер участка, согласно ГКН
.....	Граница полосы отвода
	Полоса отвода
—— В ——	Существующий водопровод
—В1—	Проектируемый водопровод
—●—	Проектируемый пожарный гидрант
	Существующие здания
●	Точки поворотных углов земельного участка
1-100	Номера точек
—О—	Существующий кабель связи
———	Существующий ВЛ
—— Г ——	Существующий газопровод
	Охранная зона от инженерных коммуникаций

Примечание:

1. До начала производства земляных работ вызвать представителей организации эксплуатирующие инженерные сети.
2. В местах пересечения инженерных коммуникаций земляные работы производить вручную.
3. Прокладку системы водоснабжения выполнить в соответствии с требованиями СНиП 2.04.02-84 "Водоснабжение. Наружные сети и сооружения".
4. В границу полосы отвода попадают охранные зоны от инженерных коммуникаций:
   - Охранная зона водопровода размерами 10 метров, по 5 метров в каждую сторону от оси водопровода.
   - Охранная зона кабеля связи размерами 2 метра, по 1 метру в каждую сторону от кабеля связи.
   - Охранная зона ВЛ 0,4 кВ размерами 4 метра, по 2 метра в каждую сторону от крайнего провода ВЛ.
   - Охранная зона газопровода низкого давления размерами 4 метра, по 2 метра в каждую сторону от оси газопровода.

						789-18-ПДП
						Заказчик: Администрация Стародеревянковского сельского поселения
Изм.	Кол.уч.	Лист	№Док.	Подп.	Дата	
Ген. Директор		Дорошенко С.И.				Проект планировки и проект межевания территории земельного участка линейного объекта "Реконструкция водопроводных сетей в Стародеревянковском сельском поселении Каневского района"
ГИП		Бойко В.В.				
Инженер		Слюбкин А.Н.				
						Схема охранных зон от инженерных коммуникаций в границах полосы отвода, ЗУ-1, М 1500

Стадия	Лист	Листов
П	108	125

ООО "Архитектурно-градостроительный центр"

Инв.№ подл. | Подп. и дата | Взам. инв.№

Схема охранных зон от инженерных коммуникаций в границах полосы отвода. ЗУ-1, М 1:500

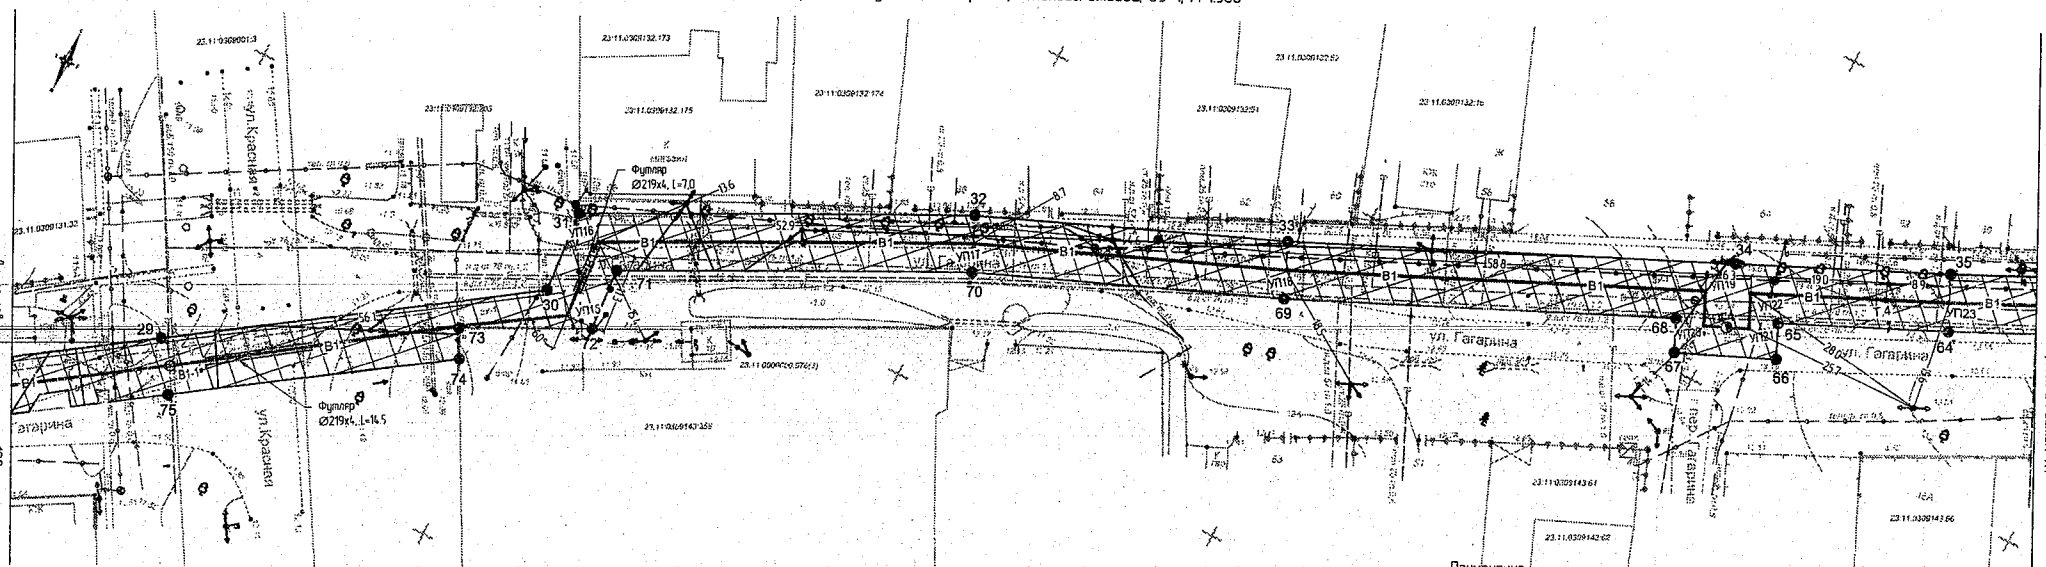

Условные обозначения

Вид	Обозначения
	Граница земельного участка, согласно ГКН
23:11:0309138:4	Кадастровый номер участка, согласно ГКН
	Граница полосы отвода
	Полоса отвода
В	Существующий водопровод
В1	Проектируемый водопровод
	Проектируемый пожарный гидрант
	Существующие здания
	Точки поворотных углов земельного участка
1-100	Номера точек
	Существующий кабель связи
	Существующий ВЛ
	Существующий газопровод
	Охранная зона от инженерных коммуникаций

Примечание:

1. До начала производства земляных работ вызвать представителей организации эксплуатирующие инженерные сети.
2. В местах пересечения инженерных коммуникаций земляные работы производить вручную.
3. Прокладку системы водоснабжения выполнить в соответствии с требованиями СНиП 2.04.02-84* "Водоснабжение. Наружные сети и сооружения".
4. В границу полосы отвода попадают охранные зоны от инженерных коммуникаций:
   - Охранная зона водопровода размерами 10 метров, по 5 метров в каждую сторону от оси водопровода.
   - Охранная зона кабеля связи размерами 2 метра, по 1 метру в каждую сторону от кабеля связи.
   - Охранная зона ВЛ 0,4 кВ размерами 4 метра, по 2 метра в каждую сторону от крайнего провода ВЛ.
   - Охранная зона газопровода высокого и низкого давления размерами 14 и 4 метра, по 7 и 2 метра в каждую сторону от оси газопровода.

Изм.	Кол.уч.	Лист	№Док.	Подп.	Дата
Ген. Директор		Дорошенко С.И.			
ГИП		Байко В.В.			
Инженер		Слабкин А.Н.			

789-18-ПДП

Заказчик: Администрация Старобердянковского сельского поселения

Проект планировки и проект межевания территории земельного участка линейного объекта "Реконструкция водопроводных сетей в Старобердянковском сельском поселении Комсомольского района"	Стадия	Лист	Листов
	П	110	125
Схема охранных зон от инженерных коммуникаций в границах полосы отвода. ЗУ-1. М 1:500	ООО "Архитектурно-градостроительный центр"		

Инв.№ подл. | Подп. и дата | Взам. инв.№

Схема охранных зон от инженерных коммуникаций в границах полосы отвода, ЗУ-1, М 1:500

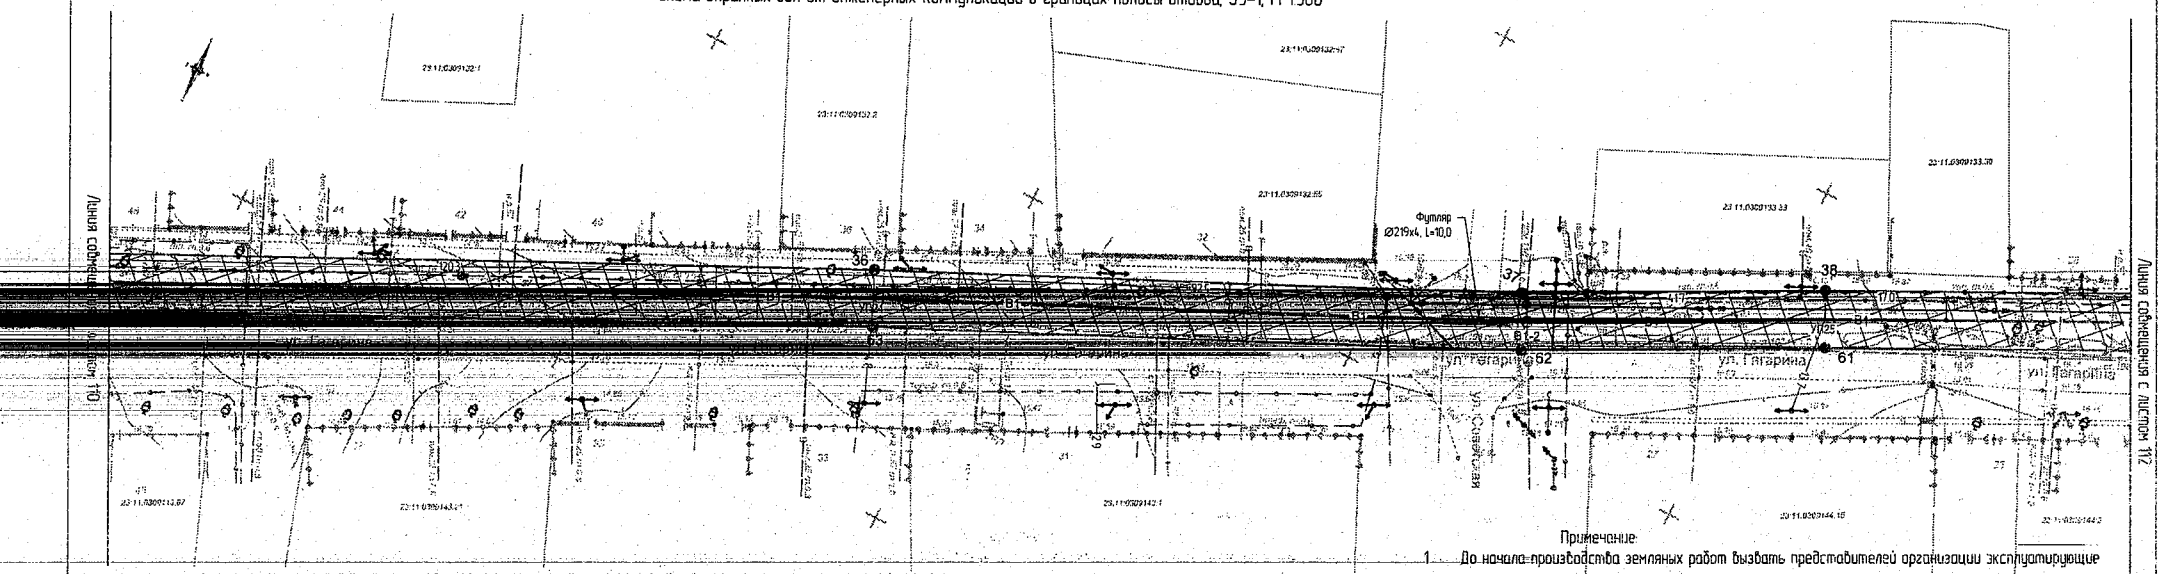

Условные обозначения

Вид	Обозначение
	Граница земельного участка, согласно ГКН
23:11:0309126:6	Кадастровый номер участка, согласно ГКН
	Граница полосы отвода
	Полоса отвода
—В—	Существующий водопровод
—В1—	Проектируемый водопровод
—●—	Проектируемый пожарный гидрант
—●—	Проектируемый колодец с заборжкой
	Существующие здания
●	Точки поворотных углов земельного участка
1-100	Номера точек
—○—	Существующий кабель связи
	Существующий ВЛ
—Г—	Существующий газопровод
	Охранная зона от инженерных коммуникаций

Примечание:

1. До начала производства земляных работ вызвать представителей организации эксплуатирующие инженерные сети.
2. В местах пересечения инженерных коммуникаций земляные работы производить вручную.
3. Прокладку системы водоснабжения выполнить в соответствии с требованиями СНиП 2.04.02-84 "Водоснабжение. Наружные сети и сооружения".
4. В границу полосы отвода попадают охранные зоны от инженерных коммуникаций:
   - Охранная зона водопровода размерами 10 метров, по 5 метров в каждую сторону от оси водопровода.
   - Охранная зона кабеля связи размерами 2 метра, по 1 метру в каждую сторону от кабеля связи.
   - Охранная зона ВЛ 10 кВ и ВЛ 0,4 кВ размерами 20 и 4 метра, по 10 и 2 метра в каждую сторону от крайнего провода ВЛ.
   - Охранная зона газопровода низкого давления размерами 4 метра, по 2 метра в каждую сторону от оси газопровода.

Изм.	Колуч.	Лист	№Док.	Подп.	Дата	789-18-ПДП			
						Заказчик: Администрация Стародеревянковского сельского поселения			
Ген. директор		Дорошенко Е.И.				Проект планировки и проект межевания территории земельного участка линейного объекта "Реконструкция водопроводных сетей в Стародеревянковском сельском поселении Каневского района"	Стадия	Лист	Листов
ГИП		Бойко В.В.					П	111	125
Инженер		Слабкин А.Н.				Схема охранных зон от инженерных коммуникаций в границах полосы отвода, ЗУ-1, М 1:500	ООО "Архитектурно-градостроительный центр"		

Инв.№ подл. | Подп. и дата | Взам. инв.№

Схема охранных зон от инженерных коммуникаций в границах полосы отвода, ЗУ-1, М 1:500

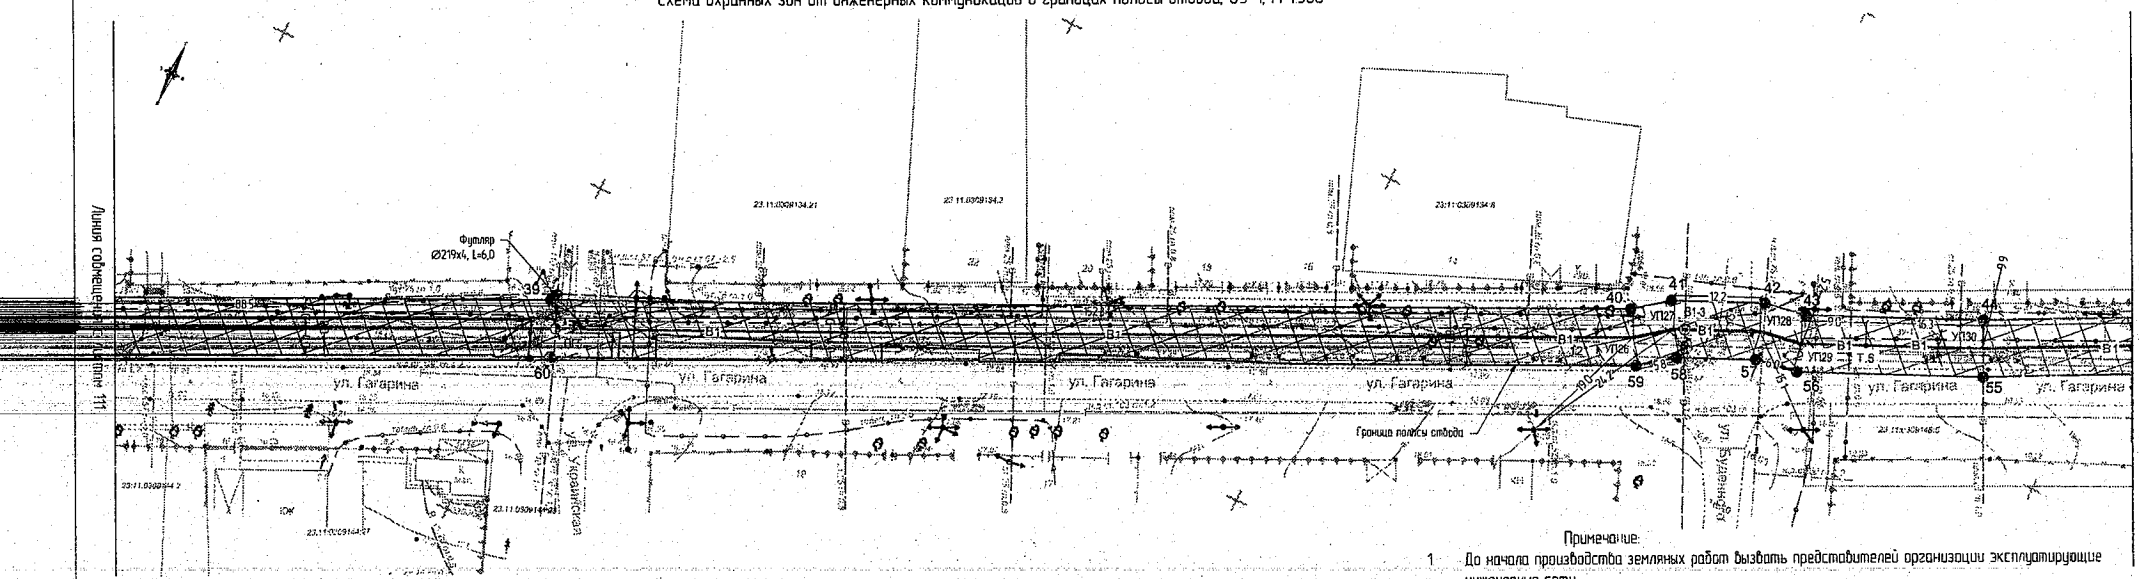

Условные обозначения

Вид	Обозначения
	Граница земельного участка, согласно ГКН
23:11:0309138:4	Кадастровый номер участка, согласно ГКН
	Граница полосы отвода
	Полоса отвода
—В—	Существующий водопровод
—В1—	Проектируемый водопровод
	Проектируемый пожарный гидрант
	Проектируемый колодец с задвижкой
	Существующие здания
	Точки поворотных углов земельного участка
1-100	Номера точек
—О—	Существующий кабель связи
	Существующий ВЛ
—Г—	Существующий газопровод
	Охранная зона от инженерных коммуникаций

Примечание:

1. До начала производства земляных работ вызвать представителей организации эксплуатирующие инженерные сети.
2. В местах пересечения инженерных коммуникаций земляные работы производить вручную.
3. Прокладку системы водоснабжения выполнить в соответствии с требованиями СНиП 2.04.02-84 "Водоснабжение. Наружные сети и сооружения".
4. В границу полосы отвода попадают охранные зоны от инженерных коммуникаций:
   - Охранная зона водопровода размерами 10 метров, по 5 метров в каждую сторону от оси водопровода.
   - Охранная зона кабеля связи размерами 2 метра, по 1 метру в каждую сторону от кабеля связи
   - Охранная зона ВЛ 10 кВ и ВЛ 0,4 кВ размерами 20 и 4 метра, по 10 и 2 метра в каждую сторону от крайнего провода ВЛ.
   - Охранная зона газопровода низкого давления размерами 4 метра, по 2 метра в каждую сторону от оси газопровода.

Изм.	Кол.уч.	Лист	№Док.	Подп.	Дата
Ген. Директор		Дорошенко С.И.			
ГИП		Бойко В.В.			
Инженер		Слабкин А.Н.			

789-18-ПДП

Заказчик: Администрация Стародеревянковского сельского поселения

Проект планировки и проект межевания территории земельного участка линейного объекта "Реконструкция водопроводных сетей в Стародеревянковском сельском поселении Кавказского района"

Стадия	Лист	Листов
П	112	125

Схема охранных зон от инженерных коммуникаций в границах полосы отвода, ЗУ-1, М 1:500

ООО "Архитектурно-градостроительный центр"

Инв.№ подл. | Подп. и дата | Взам. инв.№

Схема охранных зон от инженерных коммуникаций в границах полосы отвода, ЗУ-1, М 1:500

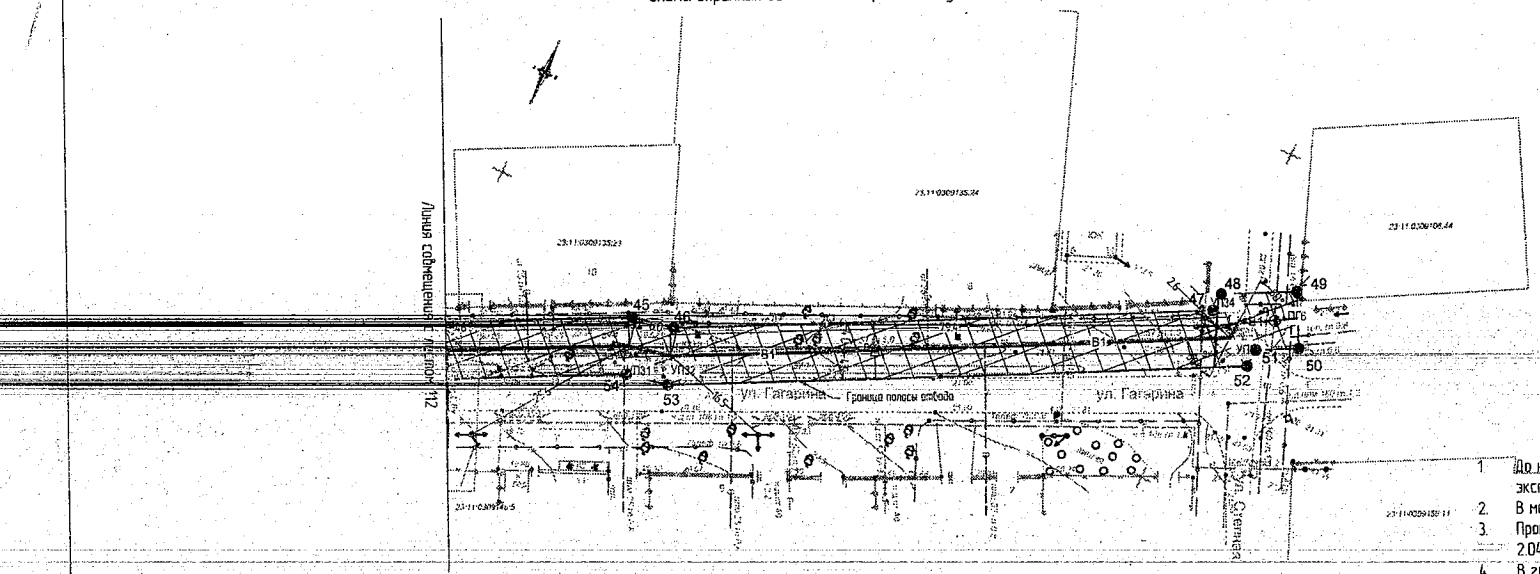

Примечание:

1. До начала производства земляных работ вызвать представителей организации эксплуатирующие инженерные сети.
2. В местах пересечения инженерных коммуникаций земляные работы производить вручную.
3. Прокладку системы водоснабжения выполнить в соответствии с требованиями СНиП 2.04.02-84 "Водоснабжение. Наружные сети и сооружения"
4. В границу полосы отвода попадают охранные зоны от инженерных коммуникаций:
   - Охранная зона водопровода размерами 10 метров, по 5 метров в каждую сторону от оси водопровода.
   - Охранная зона кабеля связи размерами 2 метра, по 1 метру в каждую сторону от кабеля связи.
   - Охранная зона ВЛ 0,4 кВ размерами 4 метра, по 2 метра в каждую сторону от крайнего провода ВЛ
   - Охранная зона газопровода низкого давления размерами 4 метра, по 2 метра в каждую сторону от оси газопровода

Условные обозначения

Вид	Обозначения
	Граница земельного участка, согласно ГКН
23:11:0309138:4	Кадастровый номер участка, согласно ГКН
	Граница полосы отвода
	Полоса отвода
-В-	Существующий водопровод
-В1-	Проектируемый водопровод
	Проектируемый пожарный гидрант
	Существующие здания
	Точки поворотных углов земельного участка
1-100	Номера точек
-О-	Существующий кабель связи
	Существующий ВЛ
-Г-	Существующий газопровод
	Охранная зона от инженерных коммуникаций

Изм.	Кол.уч.	Лист	№Док.	Подп.	Дата
Ген. директор		Дорошенко С.И.			
ГИП		Бойко В.В.			
Инженер		Сливкин А.Н.			

789-18-ПДП

Заказчик: Администрация Староверевянковского сельского поселения

Строительство и проект нормативов территориальных земельных участков линейного объекта "Реконструкция водопроводных сетей в Староверевянковском сельском поселении Каневского района"

Стадия	Лист	Листов
П	113	125

Схема охранных зон от инженерных коммуникаций в границах полосы отвода, ЗУ-1, М 1:500

ООО "Архитектурно-градостроительный центр"

Инв.№ подл. | Подп. и дата | Взам. инв.№

Схема охранных зон от инженерных коммуникаций в границах полосы отвода, ЗУ-2, М 1:500

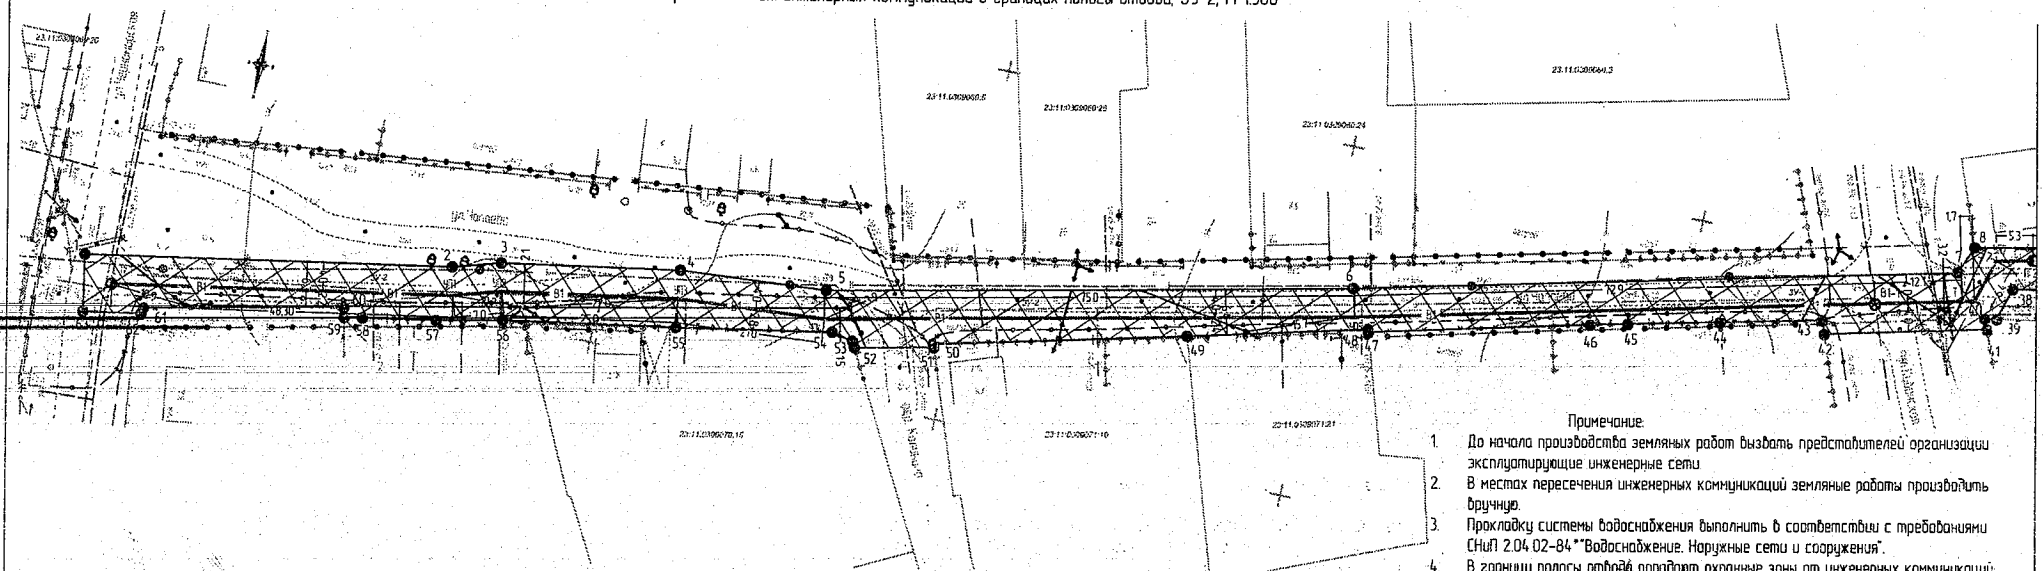

Линия совмещения с листом 115

Условные обозначения

Вид	Обозначение
	Граница земельного участка, согласно ГКН
23:11:0309384	Кадастровый номер участка, согласно ГКН
	Границы полосы отвода
	Полоса отвода
—В—	Существующий водопровод
—В1—	Проектируемый водопровод
—К—	Существующая канализационная линия
	Проектируемый пожарный гидрант
	Проектируемый колодец с заглушкой
	Существующие здания
	Точки поворотных углов земельного участка
1-63	Номера точек
	Существующий кабель связи
	Существующий ВЛ
	Существующий газопровод
	Охранная зона от инженерных коммуникаций

Примечание:

1. До начала производства земляных работ вызвать представителей организации эксплуатирующие инженерные сети.
2. В местах пересечения инженерных коммуникаций земляные работы производить вручную.
3. Прокладку системы водоснабжения выполнить в соответствии с требованиями СНиП 2.04.02-84**"Водоснабжение. Наружные сети и сооружения".
4. В границу полосы отвода попадают охранные зоны от инженерных коммуникаций:
   - Охранная зона водопровода размерами 10 метров, по 5 метров в каждую сторону от оси водопровода.
   - Охранная зона кабеля связи размерами 2 метра, по 1 метру в каждую сторону от кабеля связи.
   - Охранная зона ВЛ 0,4 кВ размерами 4 метра, по 2 метра в каждую сторону от крайнего провода ВЛ.
   - Охранная зона газопровода низкого давления размерами 4 метра, по 2 метра в каждую сторону от оси газопровода.
   - Охранная зона канализационной сети размерами 10 метров, по 5 метра в каждую сторону от оси канализации.

Изм.	Кол.уч.	Лист	№Док.	Подп.	Дата
Ген. Директор		Дорошенко С.И.			
ГИП		Бойко В.В.			
Инженер		Слидкин А.Н.			

789-18-ПДП

Заказчик: Администрация Староберезанкавского сельского поселения

Проект планировки и проект межевания территории земельного участка линейного объекта: "Реконструкция водопроводных сетей в Староберезанкавском сельском поселении Каневского района"

Стадия	Лист	Листов
П	114	125

Схема охранных зон от инженерных коммуникаций в границах полосы отвода, ЗУ-2, М 1:500

ООО "Архитектурно-градостроительный центр"

Инв.№ подл. | Подп. и дата | Взам. инв.№

Схема охранных зон от инженерных коммуникаций в границах полосы отвода, ЗУ-2, М 1:500

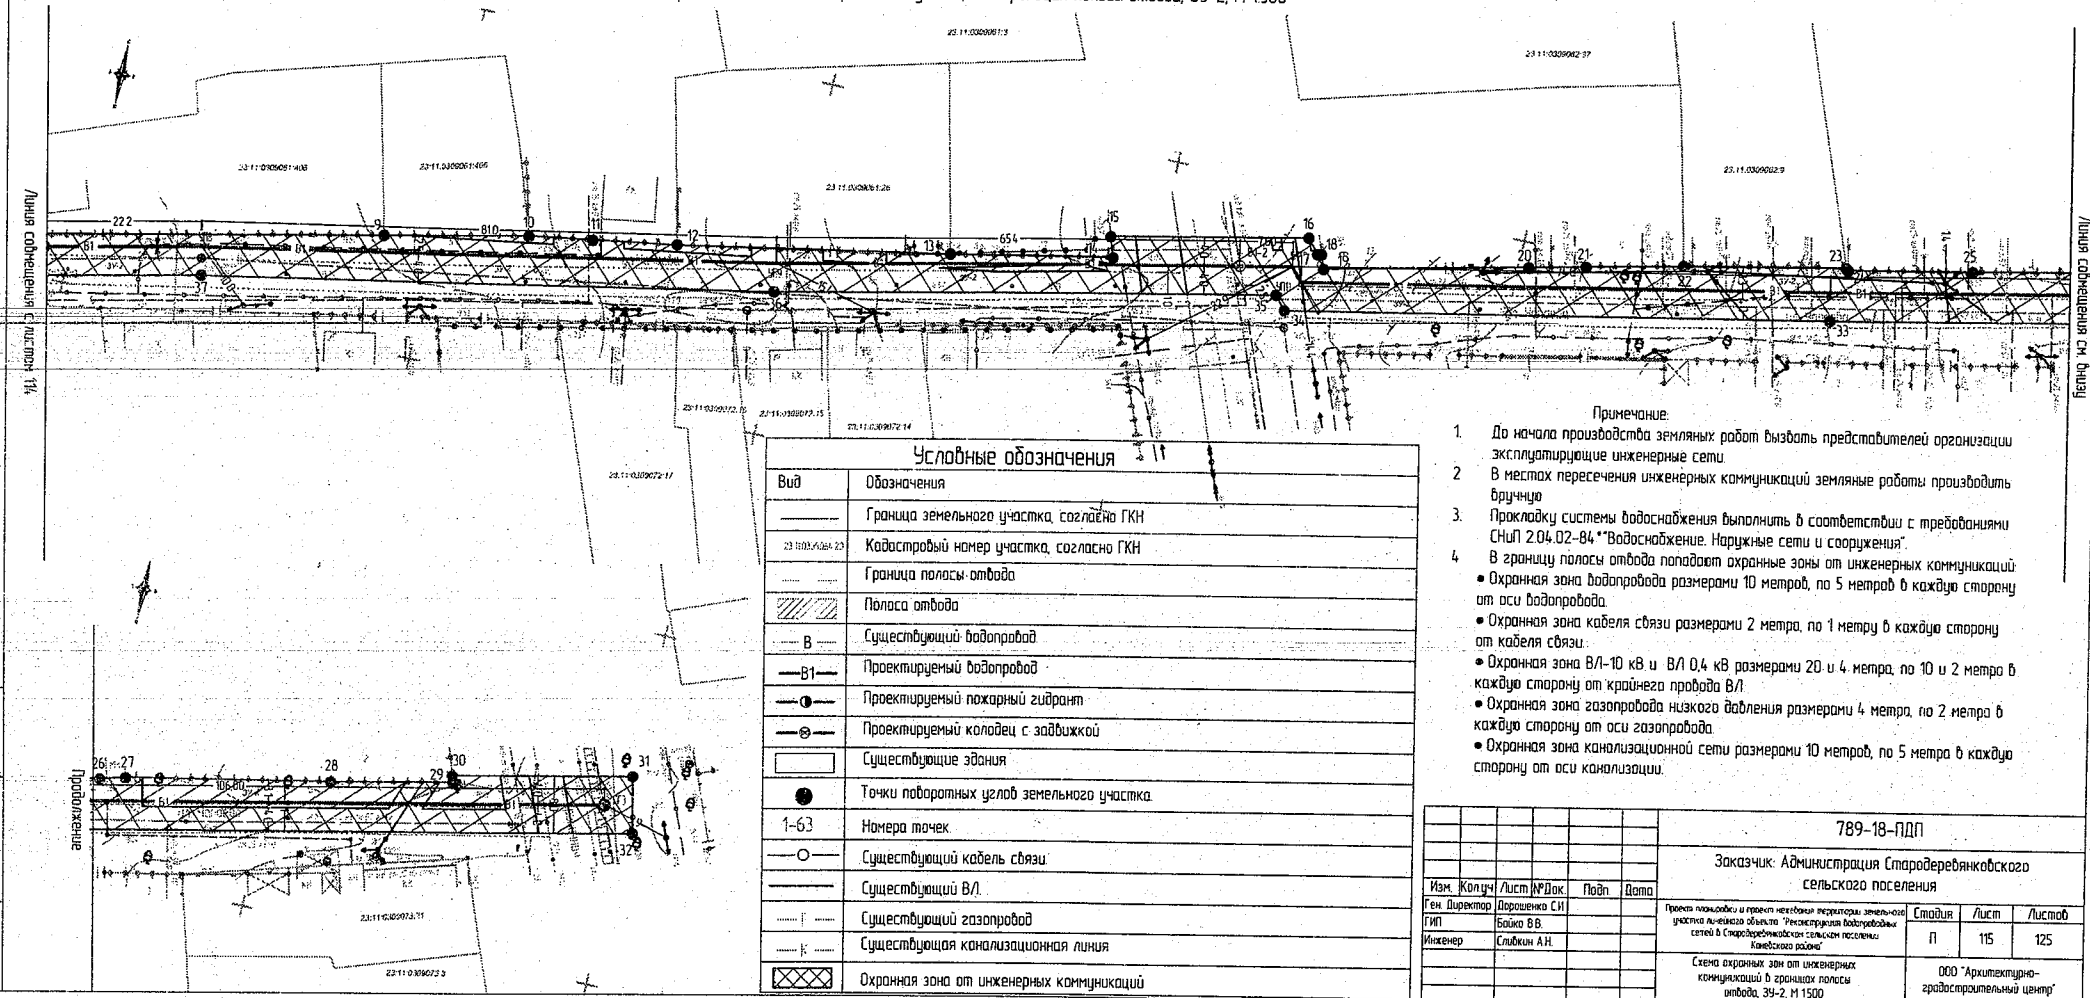

Условные обозначения

Вид	Обозначения
	Граница земельного участка, согласно ГКН
23:11:0309061:23	Кадастровый номер участка, согласно ГКН
	Граница полосы отвода
	Полоса отвода
—В—	Существующий водопровод
—В1—	Проектируемый водопровод
	Проектируемый пожарный гидрант
	Проектируемый колодец с задвижкой
	Существующие здания
	Точки поворотных углов земельного участка
1-63	Номера точек
	Существующий кабель связи
	Существующий В/Л
	Существующий газопровод
	Существующая канализационная линия
	Охранная зона от инженерных коммуникаций

Примечание:

1. До начала производства земляных работ вызвать представителей организации эксплуатирующие инженерные сети.
2. В местах пересечения инженерных коммуникаций земляные работы производить вручную
3. Прокладку системы водоснабжения выполнить в соответствии с требованиями СНиП 2.04.02-84 "Водоснабжение. Наружные сети и сооружения".
4. В границу полосы отвода попадают охранные зоны от инженерных коммуникаций:
   - Охранная зона водопровода размерами 10 метров, по 5 метров в каждую сторону от оси водопровода.
   - Охранная зона кабеля связи размерами 2 метра, по 1 метру в каждую сторону от кабеля связи.
   - Охранная зона В/Л-10 кВ и В/Л 0,4 кВ размерами 20 и 4 метра, по 10 и 2 метра в каждую сторону от крайнего провода В/Л.
   - Охранная зона газопровода низкого давления размерами 4 метра, по 2 метра в каждую сторону от оси газопровода.
   - Охранная зона канализационной сети размерами 10 метров, по 5 метра в каждую сторону от оси канализации.

Изм.	Кол.уч.	Лист	№Док.	Подп.	Дата
Ген. Директор		Дорошенко С.И.			
ГИП		Байко В.В.			
Инженер		Сливкин А.Н.			

789-18-ПДП

Заказчик: Администрация Стародеревянковского сельского поселения

Проект планировки и проект межевания территории земельного участка линейного объекта "Реконструкция водопроводных сетей в Стародеревянковском сельском поселении Каневского района"

Стадия	Лист	Листов
П	115	125

Схема охранных зон от инженерных коммуникаций в границах полосы отвода, ЗУ-2, М 1:500

ООО "Архитектурно-градостроительный центр"

Инв.№ подл. | Подп. и дата | Взам. инв.№

Схема охранных зон от инженерных коммуникаций в границах полосы отвода, ЗУ-3, М 1:500

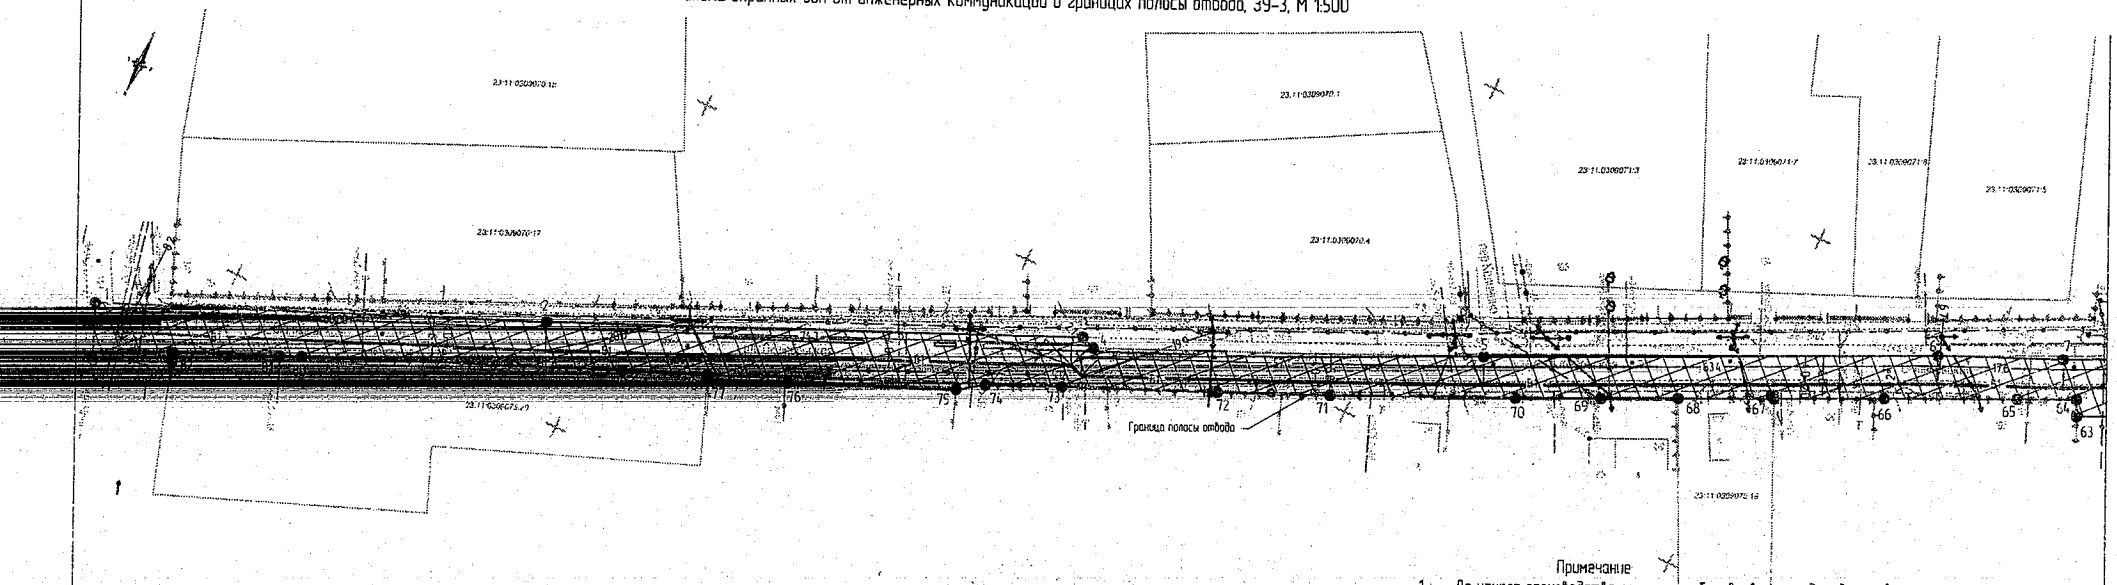

Условные обозначения

Вид	Обозначение
	Граница земельного участка, согласно ГКН
23:11:0309071	Кадастровый номер участка, согласно ГКН
	Граница полосы отвода
	Полоса отвода
—В—	Существующий водопровод
—В1—	Проектируемый водопровод
	Проектируемый пожарный гидрант
	Существующие здания
	Точки поворотных углов земельного участка
1-84	Номера точек
—О—	Существующий кабель связи
	Существующий В/Л
—Г—	Существующий газопровод
	Охранная зона от инженерных коммуникаций

Примечание

1. До начала производства земляных работ вызвать представителей организации эксплуатирующие инженерные сети.
2. В местах пересечения инженерных коммуникаций земляные работы производить вручную.
3. Прокладку системы водоснабжения выполнить в соответствии с требованиями СНиП 2.04.02-84** "Водоснабжение. Наружные сети и сооружения".
4. В границу полосы отвода попадают охранные зоны от инженерных коммуникаций:
   - Охранная зона водопровода размерами 10 метров, по 5 метров в каждую сторону от оси водопровода.
   - Охранная зона кабеля связи размерами 2 метра, по 1 метру в каждую сторону от кабеля связи.
   - Охранная зона В/Л 0,4 кВ размерами 4 метра, по 2 метра в каждую сторону от крайнего провода В/Л.
   - Охранная зона газопровода низкого давления размерами 4 метра, по 2 метра в каждую сторону от оси газопровода.

Изм.	Кол.уч	Лист	№Док.	Подп.	Дата
Ген. Директор		Дорошенко С.И.			
ГИП		Бойко В.В.			
Инженер		Слабкин А.Н.			

789-18-ПДП

Заказчик: Администрация Стародеревянковского сельского поселения

Проект планировки с проектом межевания территории земельного участка линейного объекта "Реконструкция водопроводных сетей в Стародеревянковском сельском поселении Кавказского района"

Стадия	Лист	Листов
П	116	125

Схема охранных зон от инженерных коммуникаций в границах полосы отвода, ЗУ-3, М 1:500

ООО "Архитектурно-градостроительный центр"

Инв.№ подл. | Подп. и дата | Взам. инв.№

Схема охранных зон от инженерных коммуникаций в границах полосы отвода, ЗУ-3, М 1:500

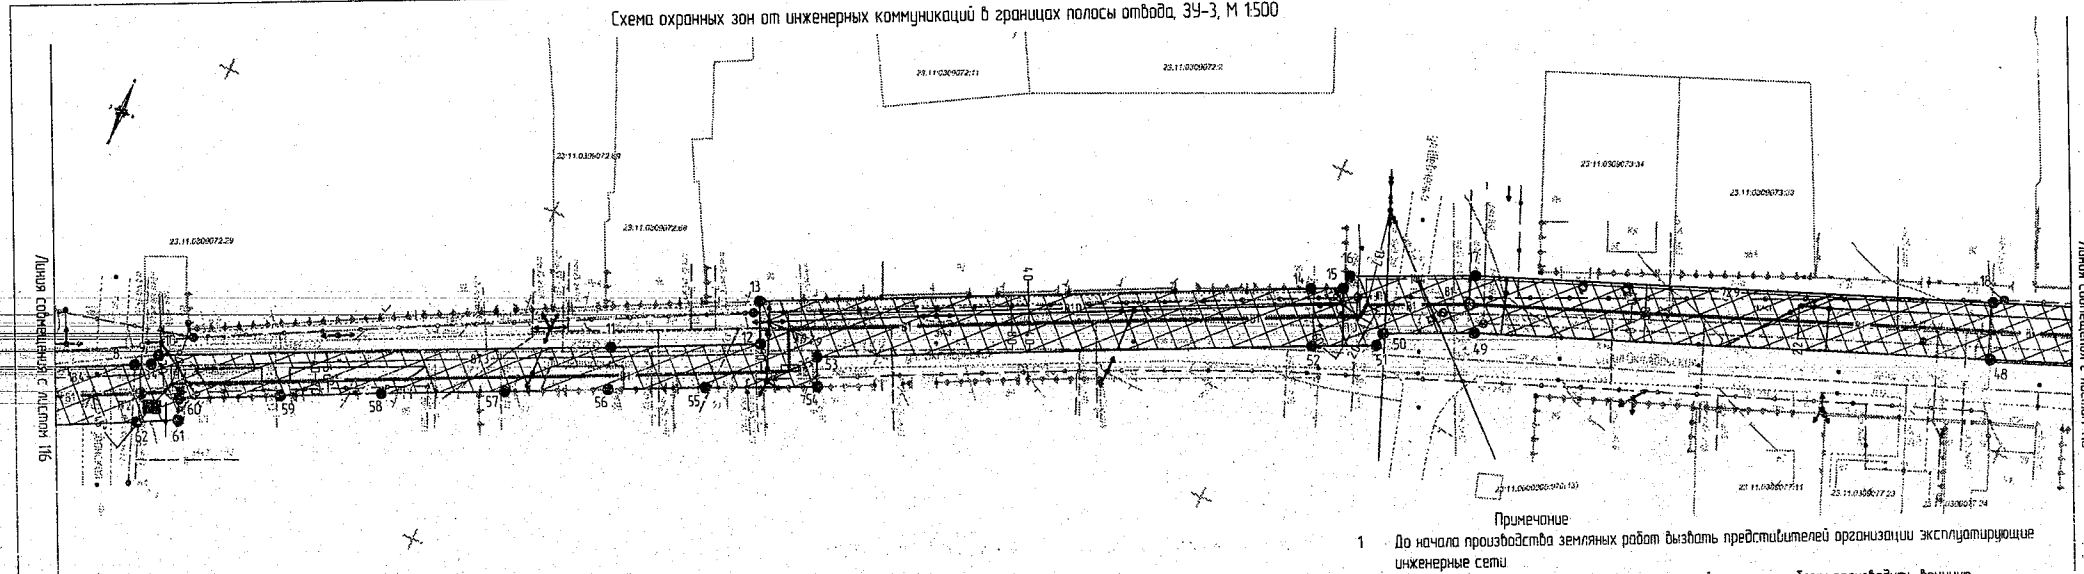

Условные обозначения

Вид	Обозначения
	Граница земельного участка, согласно ГКН
23:11:0309084	Кадастровый номер участка, согласно ГКН
	Граница полосы отвода
	Полоса отвода
В	Существующий водопровод
В1	Проектируемый водопровод
К	Существующая канализационная линия
	Проектируемый пожарный гидрант
	Проектируемый колодец с задвижкой
	Существующие здания
	Точки поворотных углов земельного участка
1-84	Номера точек
	Существующий кабель связи
	Существующий В/Л
Г	Существующий газопровод
	Охранная зона от инженерных коммуникаций

Примечание

1. До начала производства земляных работ вызвать представителей организации эксплуатирующие инженерные сети
2. В местах пересечения инженерных коммуникаций земляные работы производить вручную.
3. Прокладку системы водоснабжения выполнить в соответствии с требованиями СНиП 2.04.02-84 "Водоснабжение. Наружные сети и сооружения".
4. В границу полосы отвода попадают охранные зоны от инженерных коммуникаций
   - Охранная зона водопровода размерами 10 метров, по 5 метров в каждую сторону от оси водопровода.
   - Охранная зона кабеля связи размерами 2 метра, по 1 метру в каждую сторону от кабеля связи.
   - Охранная зона В/Л-10 кВ и В/Л 0,4 кВ размерами 20 и 4 метра, по 10 и 2 метра в каждую сторону от крайнего провода В/Л
   - Охранная зона газопровода низкого давления размерами 4 метра, по 2 метра в каждую сторону от оси газопровода.
   - Охранная зона канализационной сети размерами 10 метров, по 5 метра в каждую сторону от оси канализации

Изм.	Колуч.	Лист	№Док.	Подп.	Дата
Ген. Директор	Дорошенко С.И.				
ГИП	Бойко В.В.				
Инженер	Слобкин А.Н.				

789-18-ПДП

Заказчик: Администрация Стародеревянковского сельского поселения

Проект планировки и проект межевания территории земельного участка линейного объекта "Реконструкция водопроводных сетей в Стародеревянковском сельском поселении Калининского района"	Стадия	Лист	Листов
	П	117	125
Схема охранных зон от инженерных коммуникаций в границах полосы отвода, ЗУ-3, М 1:500	ООО "Архитектурно-градостроительный центр"		

Взам. инв.№ | Подп. и дата | Инв.№ подл.

Схема охранных зон от инженерных коммуникаций в границах полосы отвода, ЗУ-3, М 1:500

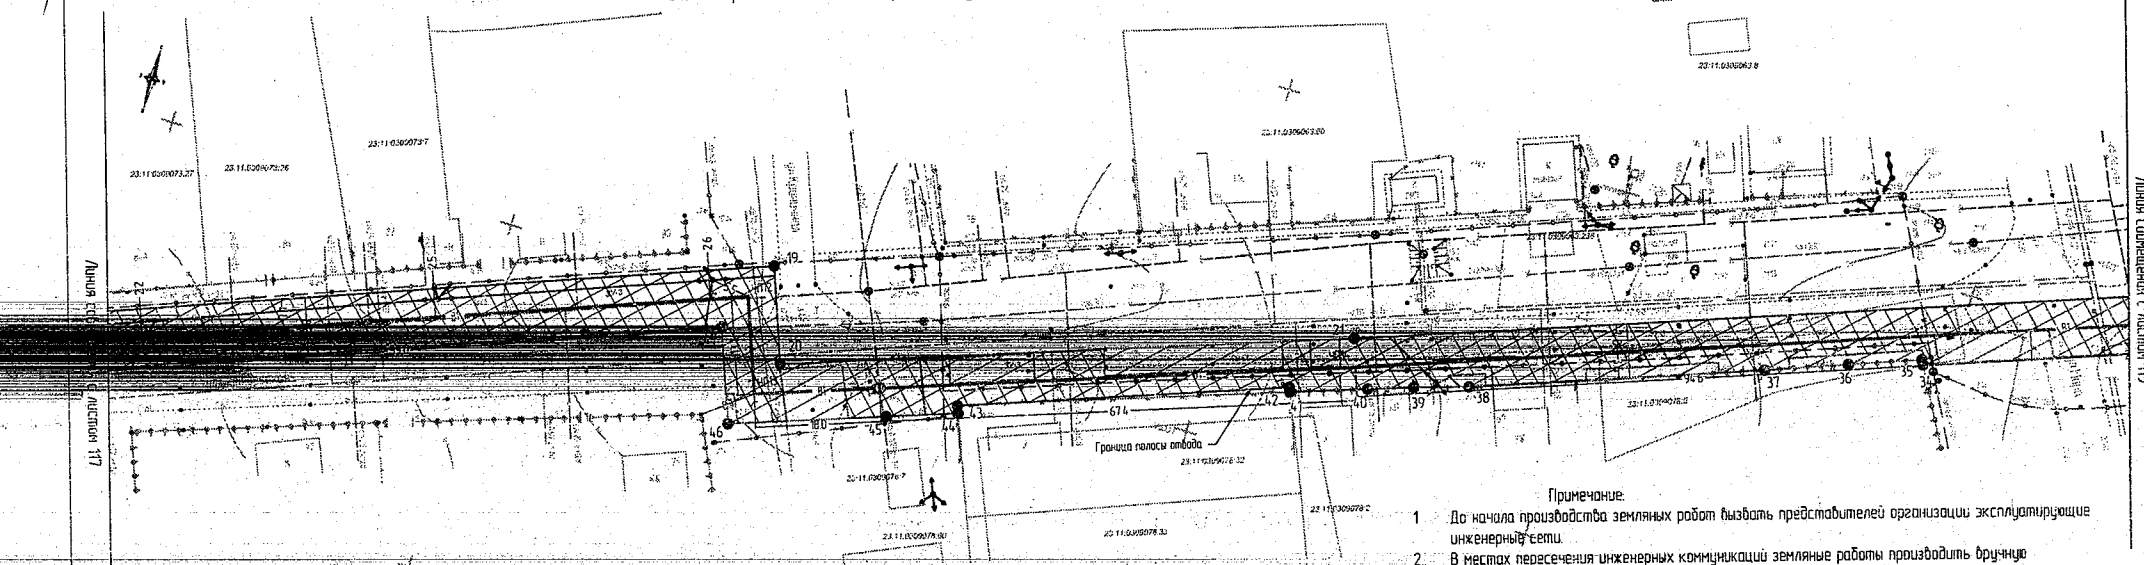

Условные обозначения

Вид	Обозначения
	Граница земельного участка, согласно ГКН
23:11:0305078:1	Кадастровый номер участка, согласно ГКН
	Граница полосы отвода
	Полоса отвода
—В—	Существующий водопровод
—В1—	Проектируемый водопровод
—К—	Существующая канализационная линия
—•—	Проектируемый пожарный гидрант
	Существующие здания
	Точки поворотных углов земельного участка
1-84	Номера точек.
—○—	Существующий кабель связи.
	Существующий В/Л.
—Г—	Существующий газопровод
	Охранная зона от инженерных коммуникаций

Примечание.

1. До начала производства земляных работ вызвать представителей организации эксплуатирующие инженерные сети.
2. В местах пересечения инженерных коммуникаций земляные работы производить вручную
3. Прокладку системы водоснабжения выполнить в соответствии с требованиями СНиП 2.04.02-84*"Водоснабжение. Наружные сети и сооружения"
4. В границу полосы отвода попадают охранные зоны от инженерных коммуникаций.
   - Охранная зона водопровода размерами 10 метров, по 5 метров в каждую сторону от оси водопровода
   - Охранная зона кабеля связи размерами 2 метра, по 1 метру в каждую сторону от кабеля связи
   - Охранная зона В/Л 0,4 кВ размерами 4 метра, по 2 метра в каждую сторону от крайнего провода В/Л
   - Охранная зона газопровода низкого давления размерами 4 метра, по 2 метра в каждую сторону от оси газопровода.
   - Охранная зона канализационной сети размерами 10 метров, по 5 метра в каждую сторону от оси канализации.

Изм.	Колуч	Лист	№Док	Подп	Дата
Ген. Директор		Дорошенко С.И.			
ГИП		Бойко В.В.			
Инженер		Слайкин А.Н.			

789-18-ПДП

Заказчик: Администрация Стародеревянковского сельского поселения

Проект планировки и проект межевания территории земельного участка линейного объекта "Реконструкция водопроводных сетей в Старо-Деревянковском сельском поселении Каневского района"

Стадия	Лист	Листов
П	118	125

Схема охранных зон от инженерных коммуникаций в границах полосы отвода, ЗУ-3, М 1:500

ООО "Архитектурно-градостроительный центр"

Взам. инв.№ | Подп. и дата | Инв.№ подл.

Схема охранных зон от инженерных коммуникаций в границах полосы отвода, ЗУ-3, М 1:500

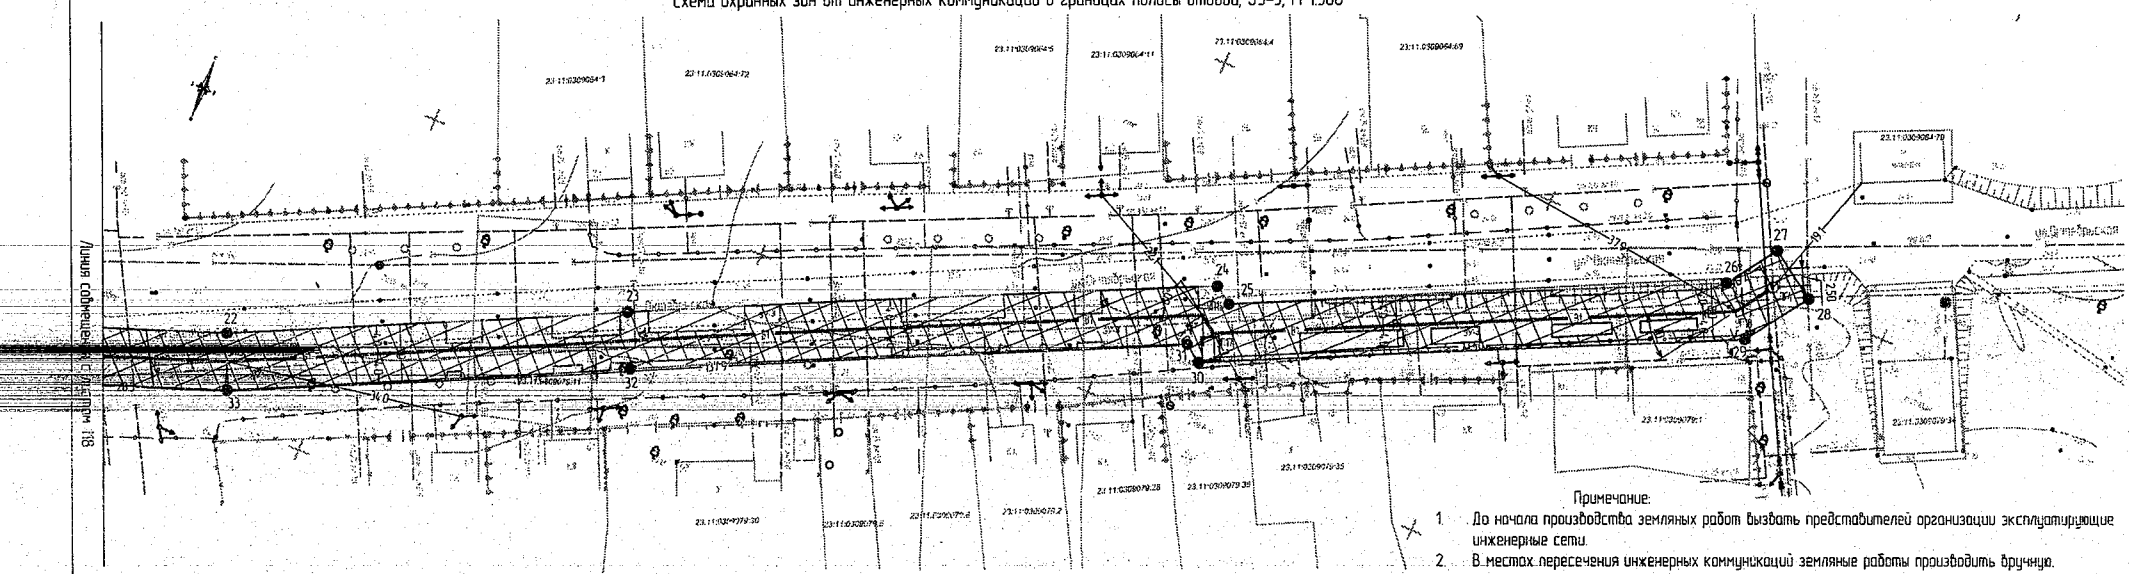

Условные обозначения

Вид	Обозначения
	Граница земельного участка, согласно ГКН
23:11:0309064	Кадастровый номер участка, согласно ГКН
	Граница полосы отвода
	Полоса отвода
—Б—	Существующий водопровод
—В1—	Проектируемый водопровод
—Г—	Существующий газопровод
	Охранная зона от инженерных коммуникаций
	Существующие здания
	Точки поворотных углов земельного участка
1-84	Номера точек
—О—	Существующий кабель связи
	Существующий В/Л
—Г—	Существующий газопровод
	Охранная зона от инженерных коммуникаций

Примечание:

1. До начала производства земляных работ вызвать представителей организации эксплуатирующие инженерные сети.
2. В местах пересечения инженерных коммуникаций земляные работы производить вручную.
3. Прокладку системы водоснабжения выполнить в соответствии с требованиями СНиП 2.04.02-84 "Водоснабжение. Наружные сети и сооружения".
4. В границу полосы отвода попадают охранные зоны от инженерных коммуникаций:

- Охранная зона водопровода размерами 10 метров, по 5 метров в каждую сторону от оси водопровода.
- Охранная зона кабеля связи размерами 2 метра, по 1 метру в каждую сторону от кабеля связи.
- Охранная зона В/Л-10 кВ и В/Л 0,4 кВ размерами 20 и 4 метра, по 10 и 2 метра в каждую сторону от крайнего провода В/Л.
- Охранная зона газопровода низкого давления размерами 4 метра, по 2 метра в каждую сторону от оси газопровода.
- Охранная зона канализационной сети размерами 10 метров, по 5 метра в каждую сторону от оси канализации.

						789-18-ПДП	
						Заказчик: Администрация Стародеревянковского сельского поселения	
Изм.	Колуч.	Лист	№Док.	Подп.	Дата		
Ген. Директор		Дорошенко С.И.				Проект планировки и проект межевания территории земельного участка линейного объекта "Реконструкция водопроводных сетей в Стародеревянковском сельском поселении Каневского района"	Стадия: П; Лист: 119; Листов: 125
ГИП		Бойко В.В.					
Инженер		Слюбкин А.Н.					
						Схема охранных зон от инженерных коммуникаций в границах полосы отвода, ЗУ-3, М 1:500	ООО "Архитектурно-градостроительный центр"

Инв.№ подл. | Подп. и дата | Взам. инв.№

Копирование запрещено

Схема охранных зон от инженерных коммуникаций в границах полосы отвода, ЗУ-4, М 1:500

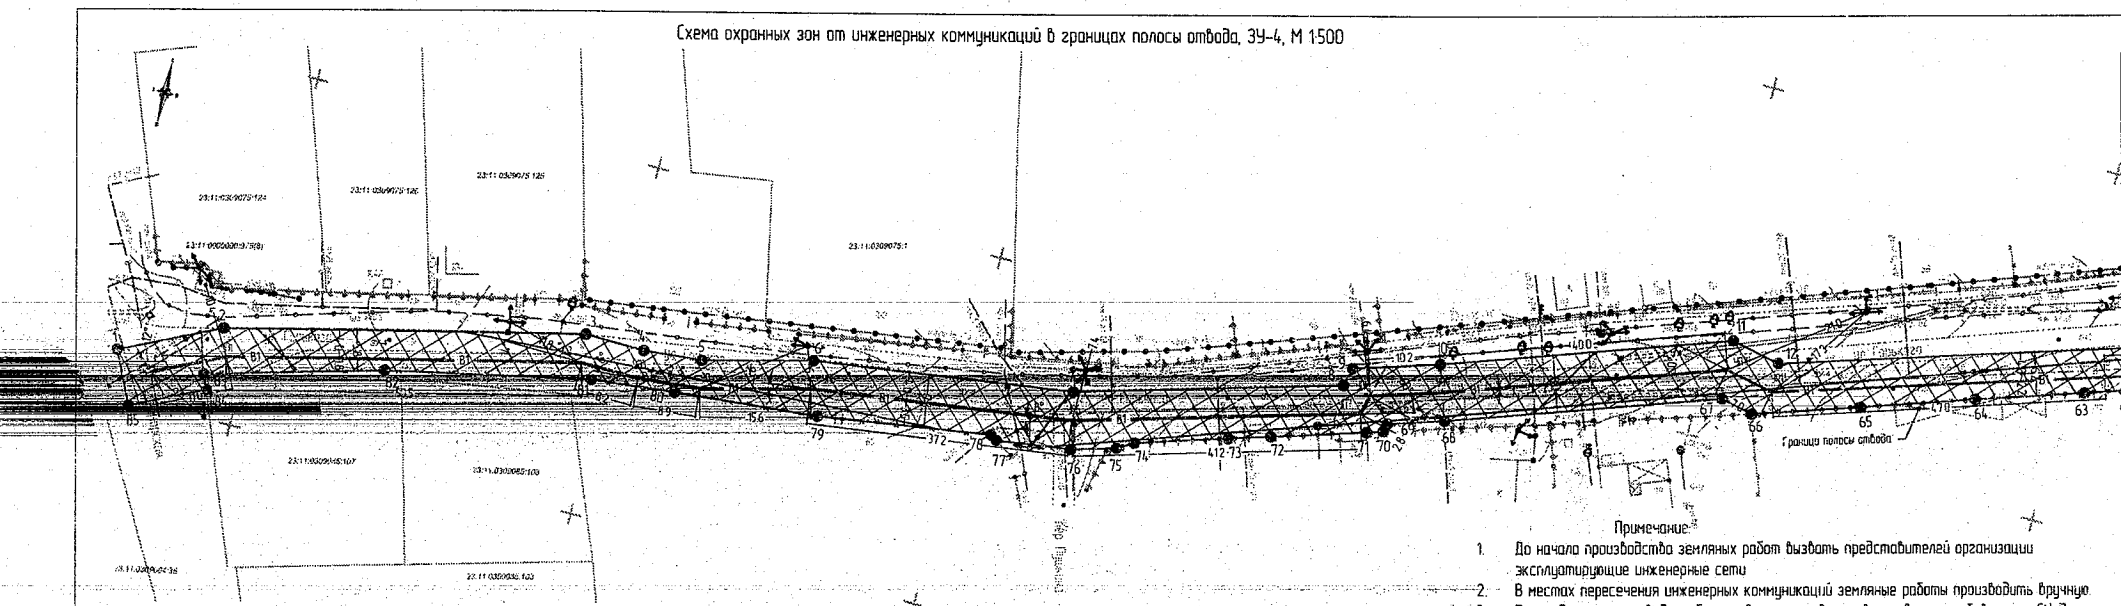

Условные обозначения

Вид	Обозначение
	Граница земельного участка, согласно ГКН
23:11:0309075:123	Кадастровый номер участка, согласно ГКН
	Граница полосы отвода
	Полоса отвода
—5—	Существующий водопровод
—В1—	Проектируемый водопровод
—◑—	Проектируемый пожарный гидрант
	Существующие здания
●	Точки поворотных углов земельного участка
1-85	Номера точек
—○—	Существующий кабель связи
	Существующий ВЛ
—1—	Существующий газопровод
	Охранная зона от инженерных коммуникаций

Примечание:

1. До начала производства земляных работ вызвать представителей организации эксплуатирующие инженерные сети
2. В местах пересечения инженерных коммуникаций земляные работы производить вручную
3. Прокладку системы водоснабжения выполнить в соответствии с требованиями СНиП 2.04.02-84 "Водоснабжение. Наружные сети и сооружения"
4. В границу полосы отвода попадают охранные зоны от инженерных коммуникаций.
- Охранная зона водопровода размерами 10 метров, по 5 метров в каждую сторону от оси водопровода.
- Охранная зона кабеля связи размерами 2 метра, по 1 метру в каждую сторону от кабеля связи.
- Охранная зона ВЛ-10 кВ и ВЛ 0,4 кВ размерами 20 и 4 метра, по 10 и 2 метра в каждую сторону от крайнего провода ВЛ
- Охранная зона газопровода низкого давления размерами 4 метра, по 2 метра в каждую сторону от оси газопровода

Изм.	Кол.уч.	Лист	№Док.	Подп.	Дата	789-18-ПДП			
						Заказчик: Администрация Стародеревянковского сельского поселения			
Ген. Директор		Дорошенко С.И.				Проект планировки и проект межевания территории земельного участка линейного объекта "Реконструкция водопроводных сетей в Стародеревянковском сельском поселении Каневского района"	Стадия	Лист	Листов
ГИП		Байко В.В					П	120	125
Инженер		Слабкин А.Н.				Схема охранных зон от инженерных коммуникаций в границах полосы отвода, ЗУ-4, М 1:500	ООО "Архитектурно-градостроительный центр"		

Инв.№ подл. | Подп. и дата | Взам. инв.№

Схема охранных зон от инженерных коммуникаций в границах полосы отвода, ЗУ-4, М 1:500

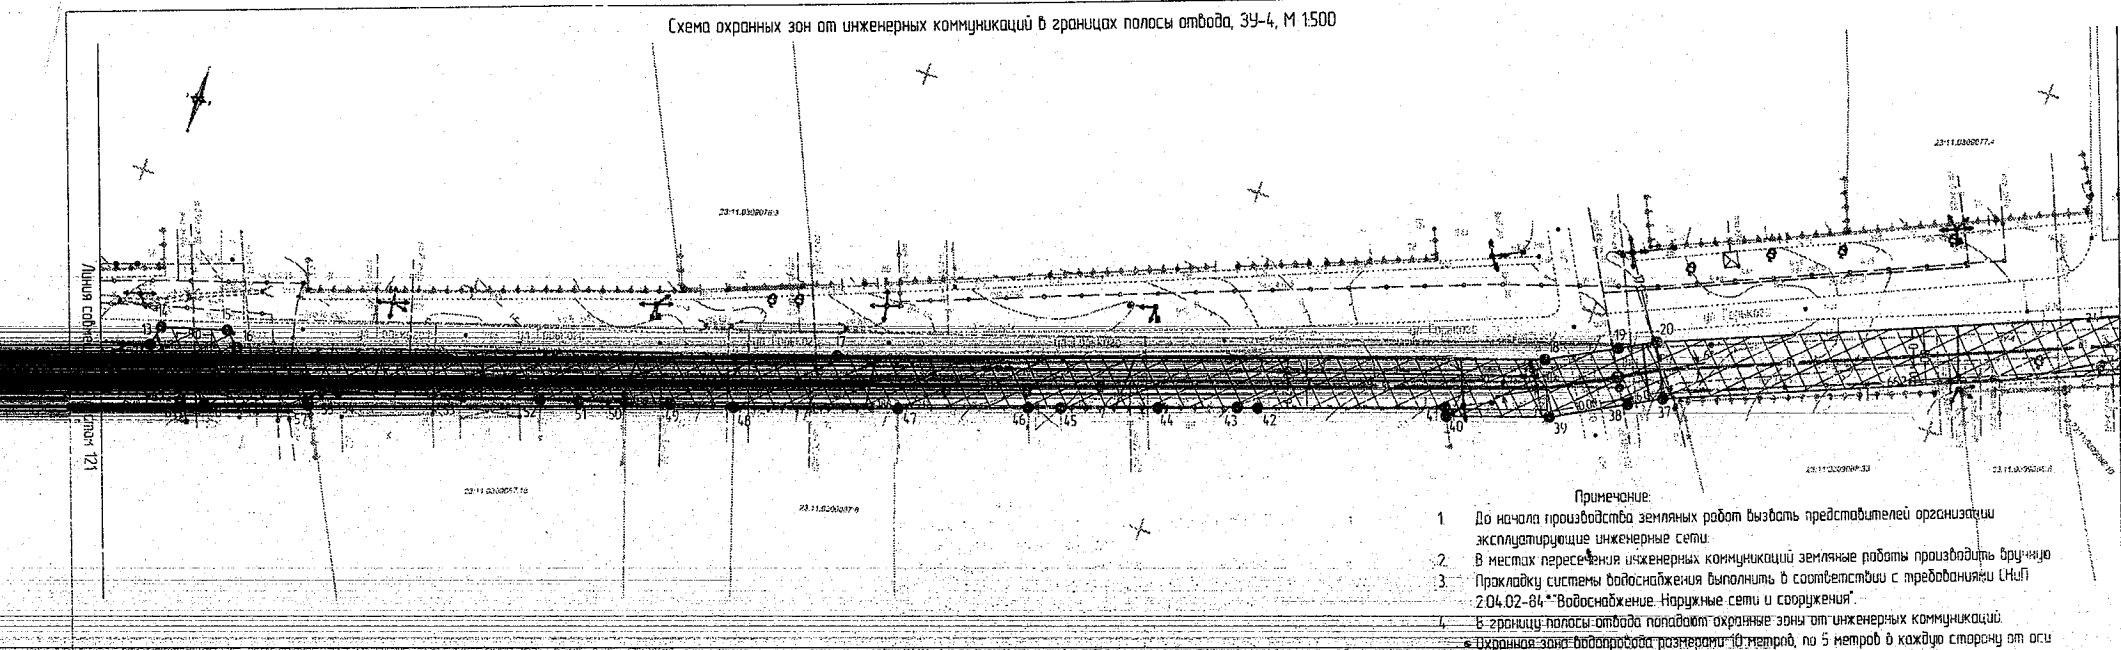

Условные обозначения

Быт.	Обозначения
	Граница земельного участка, согласно ГКН
	Кадастровый номер участка, согласно ГКН
	Граница полосы отвода
	Полоса отвода
—В5—	Существующий водопровод
—В1—	Проектируемый водопровод
	Проектируемый пожарный гидрант
	Проектируемый колодец с задвижкой
	Существующие здания
	Точки поворотных углов земельного участка
1-85	Номера точек.
	Существующий кабель связи.
	Существующий ВЛ
	Существующий газопровод.
	Охранная зона от инженерных коммуникаций

Примечание:

1. До начала производства земляных работ вызвать представителей организации эксплуатирующие инженерные сети.
2. В местах пересечения инженерных коммуникаций земляные работы производить вручную.
3. Прокладку системы водоснабжения выполнить в соответствии с требованиями СНиП 2.04.02-84*"Водоснабжение. Наружные сети и сооружения".
4. В границу полосы отвода попадают охранные зоны от инженерных коммуникаций.
   - Охранная зона водопровода размерами 10 метров, по 5 метров в каждую сторону от оси водопровода.
   - Охранная зона кабеля связи размерами 2 метра, по 1 метру в каждую сторону от кабеля связи.
   - Охранная зона ВЛ-10 кВ и ВЛ 0,4 кВ размерами 20 и 4 метра, по 10 и 2 метра в каждую сторону от крайнего провода ВЛ.
   - Охранная зона газопровода низкого давления размерами 4 метра, по 2 метра в каждую сторону от оси газопровода.

							789-18-ПДП
							Заказчик: Администрация Стародеревянковского сельского поселения
Изм.	Колуч	Лист	№Док.	Подп	Дата		
Ген. Директор		Дорошенко С.И.				Проект планировки и проект межевания территории земельного участка линейного объекта "Реконструкция водопроводных сетей в Стародеревянковском сельском поселении Кавказского района"	Стадия: П; Лист: 121; Листов: 125
ГИП		Бойко В.В.					
Инженер		Слабкин А.Н.				Схема охранных зон от инженерных коммуникаций в границах полосы отвода, ЗУ-4, М 1:500	ООО "Архитектурно-градостроительный центр"

Инв.№ подл. | Подп. и дата | Взам. инв.№

Схема охранных зон от инженерных коммуникаций в границах полосы отвода, ЗУ-4, М 1:500

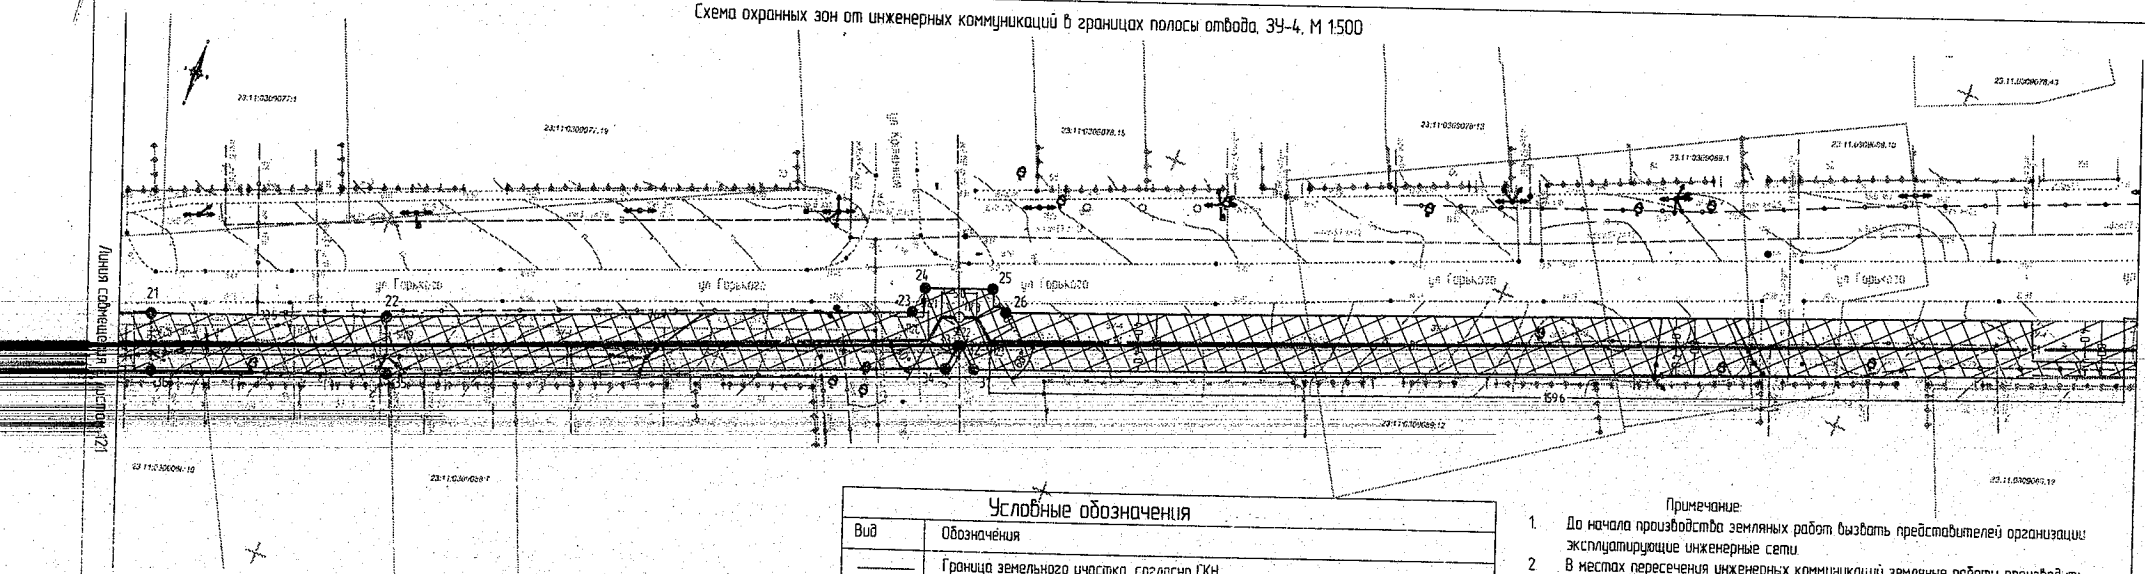

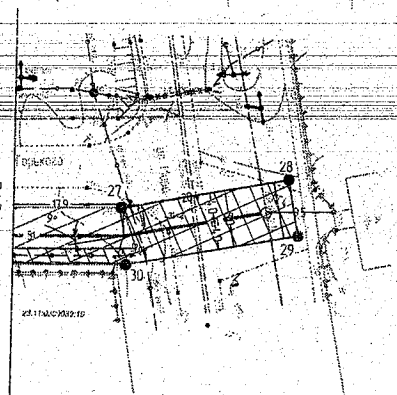

Условные обозначения

Вид	Обозначения
	Граница земельного участка, согласно ГКН
23:11:0306078:12	Кадастровый номер участка, согласно ГКН
	Граница полосы отвода
	Полоса отвода
—В—	Существующий водопровод
—В1—	Проектируемый водопровод
	Проектируемый пожарный гидрант
	Существующие здания
	Точки поворотных углов земельного участка
1–85	Номера точек
—О—	Существующий кабель связи
	Существующий В/Л
—Г—	Существующий газопровод
	Охранная зона от инженерных коммуникаций

Примечание:

1. До начала производства земляных работ вызвать представителей организации эксплуатирующие инженерные сети.
2. В местах пересечения инженерных коммуникаций земляные работы производить вручную.
3. Прокладку системы водоснабжения выполнить в соответствии с требованиями СНиП 2.04.02–84 "Водоснабжение. Наружные сети и сооружения".
4. В границу полосы отвода попадают охранные зоны от инженерных коммуникаций:
   - Охранная зона водопровода размерами 10 метров, по 5 метров в каждую сторону от оси водопровода.
   - Охранная зона кабеля связи размерами 2 метра, по 1 метру в каждую сторону от кабеля связи.
   - Охранная зона В/Л 0,4 кВ размерами 4 метра, по 2 метра в каждую сторону от крайнего провода В/Л.
   - Охранная зона газопровода высокого и низкого давления размерами 14 и 4 метра, по 7 и 2 метра в каждую сторону от оси газопровода.

Изм.	Колуч	Лист	№ Док.	Подп.	Дата
Ген. Директор		Дорошенко Е.И.			
ГИП		Бойко В.В.			
Инженер		Сливкин А.Н.			

789-18-ПДП

Заказчик: Администрация Стародеревянковского сельского поселения

Проект планировки и проект межевания территории земельного участка линейного объекта "Реконструкция водопроводных сетей в Стародеревянковском сельском поселении Конобского района"	Стадия	Лист	Листов
	П	122	125
Схема охранных зон от инженерных коммуникаций в границах полосы отвода, ЗУ-4, М 1:500	ООО "Архитектурно-градостроительный центр"		

Инв.№ подл. | Подп. и дата | Взам. инв.№

Схема охранных зон от инженерных коммуникаций в границах полосы отвода, ЗУ-5, М 1:500

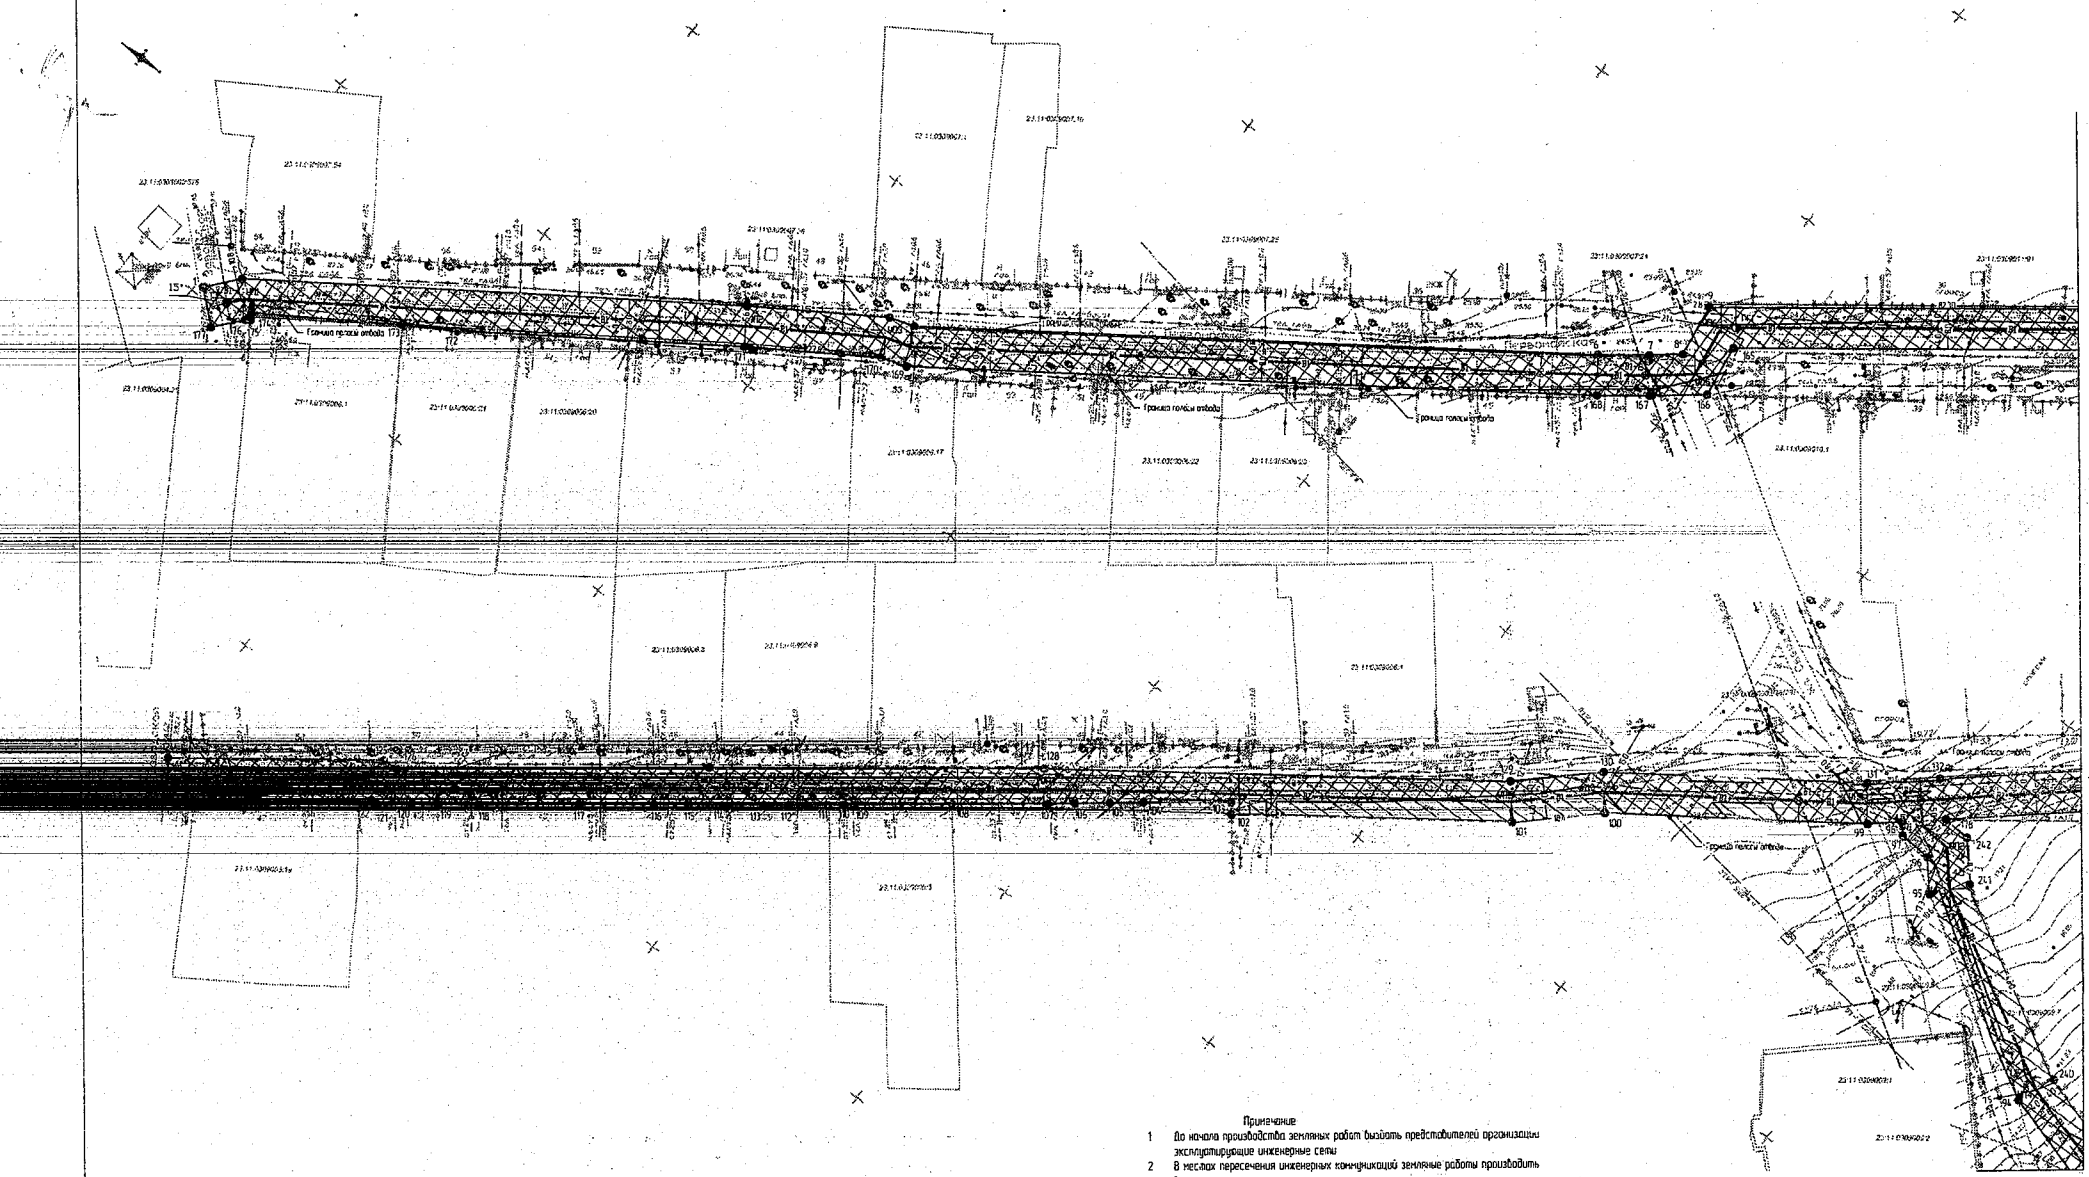

Условные обозначения

Вид	Обозначения
	Граница земельного участка, согласно ГКН
	Кадастровый номер участка, согласно ГКН
	Граница полосы отвода
	Полоса отвода
—В—	Существующий водопровод
—ВС—	Проектируемый водопровод
—ПГ—	Проектируемый пожарный гидрант
—К—	Проектируемый колодец с задвижкой
	Существующие здания
	Точки поворотных углов земельного участка
1-242	Номера точек
—О—	Существующий кабель связи
	Существующий ВЛ
—Г—	Существующий газопровод
	Охранная зона от инженерных коммуникаций

Примечание

1 До начала производства земляных работ вызвать представителей организации эксплуатирующие инженерные сети
2 В местах пересечения инженерных коммуникаций земляные работы производить вручную
3 Прокладку системы водоснабжения выполнить в соответствии с требованиями СНиП 2.04.02-84 "Водоснабжение. Наружные сети и сооружения"
4 В границу полосы отвода попадают охранные зоны от инженерных коммуникаций
• Охранная зона водопровода размерами 10 метров, по 5 метров в каждую сторону от оси водопровода
• Охранная зона кабеля связи размерами 2 метра, по 1 метру в каждую сторону от кабеля связи
• Охранная зона ВЛ 10 и ВЛ 0,4 кВ размерами 20 и 4 метра, по 10 и 2 метра в каждую сторону от крайнего провода ВЛ
• Охранная зона газопровода высокого и низкого давления размерами 14 и 4 метра, по 7 и 2 метра в каждую сторону от оси газопровода

							789-18-ПДП		
							Заказчик: Администрация Старобердянковского сельского поселения		
Изм.	Кол.уч.	Лист	№док.	Подп.	Дата				
Гип	Бердышев С.И.						Проект планировки с проектом межевания территории линейного объекта: "Реконструкция водопроводных сетей в Старобердянковском сельском поселении Красногвардейского района"	Стадия	Лист	Листов
ГИП	Елисеев В.В.							П	1/3	25
Инженер	Слабых А.И.						Схема охранных зон от инженерных коммуникаций в границах полосы отвода, ЗУ-5, М 1:500	ООО "Архитектурно-проектно-строительный центр"		

Копия заимствована с листа 123

Инв. № подл. | Подп. и дата | Взам. инв. №

Схема охранных зон от инженерных коммуникаций в границах полосы отвода, ЗУ-5, М 1:500

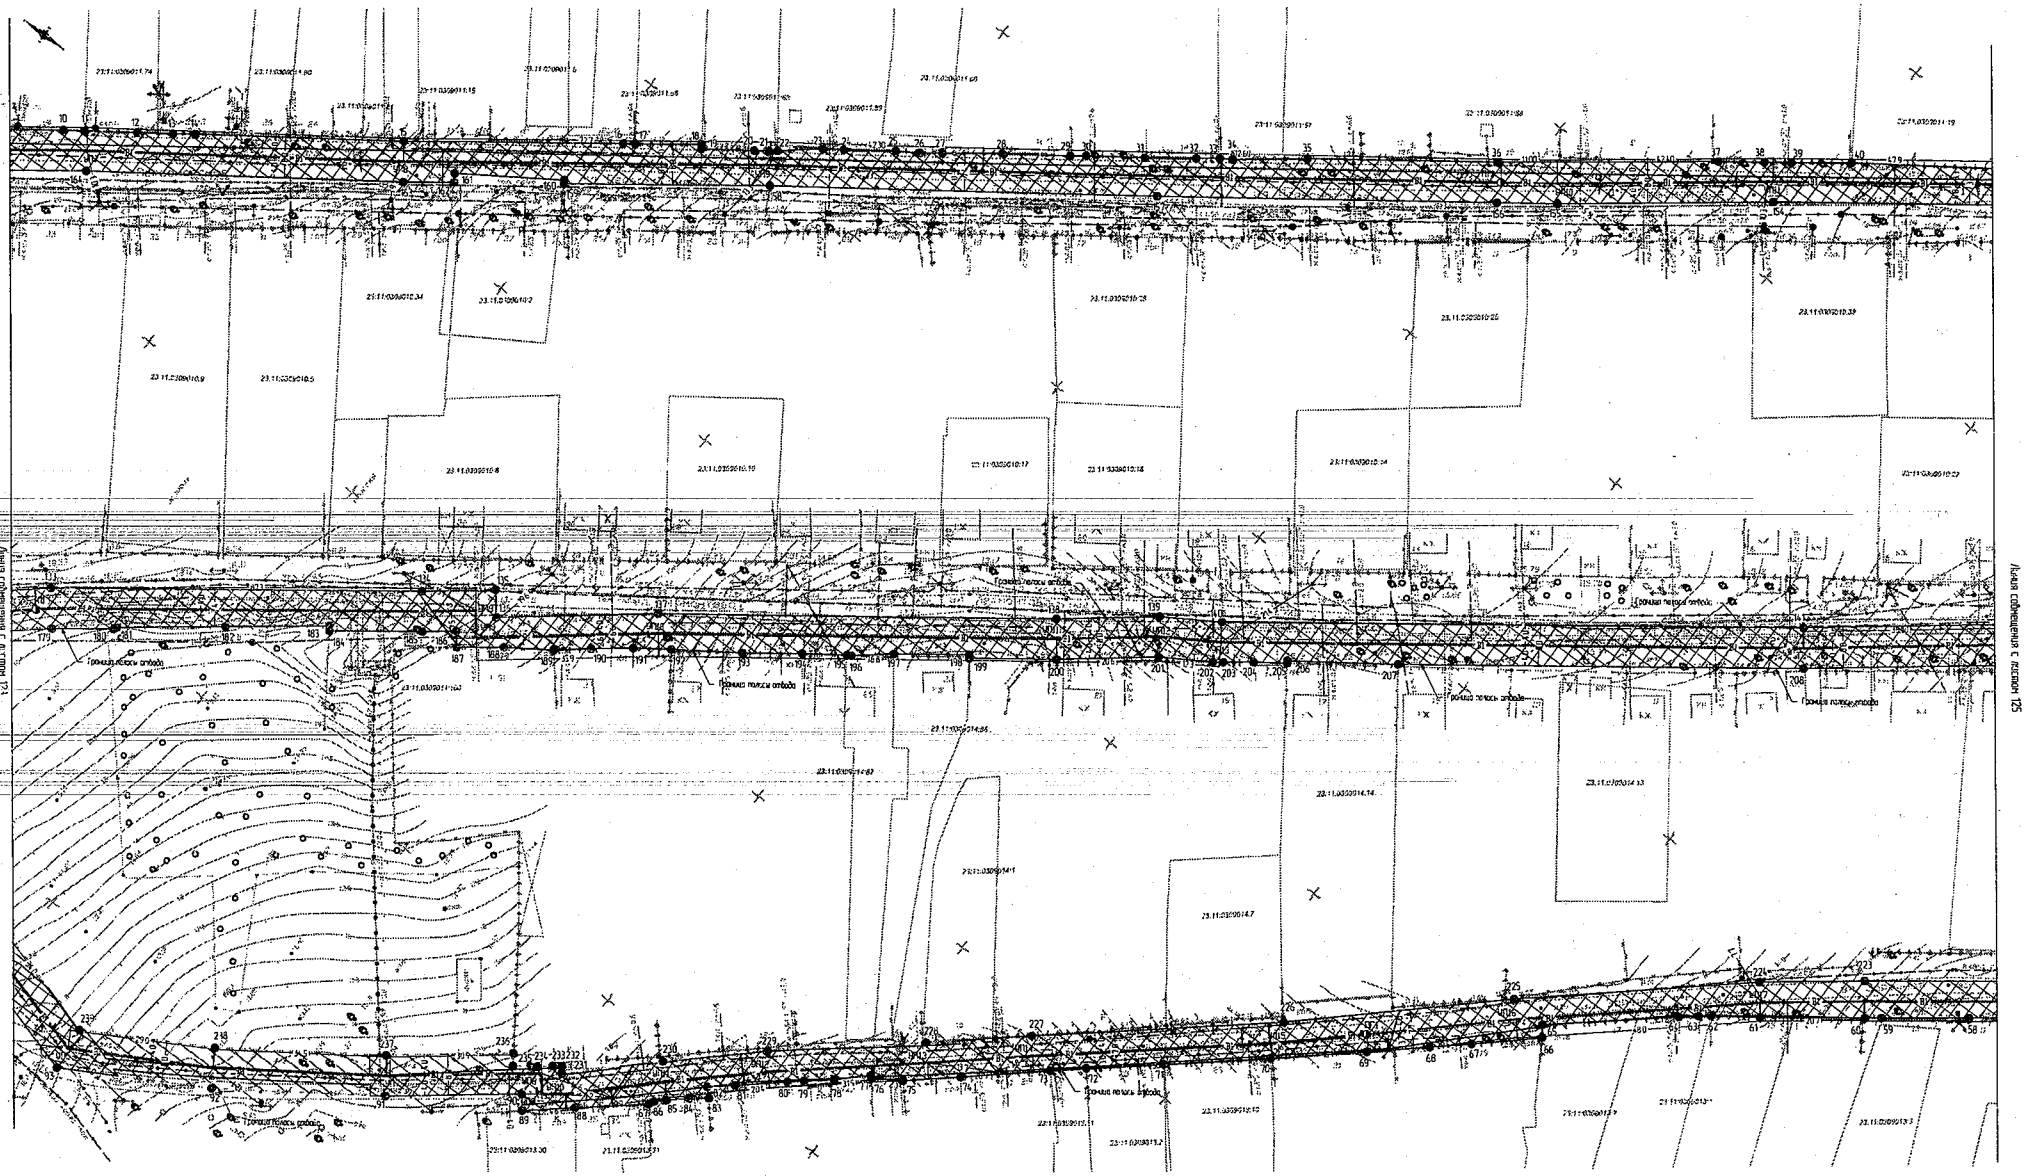

Условные обозначения			
Вид	Обозначение		Проектируемый пожарный гидрант
	Граница земельного участка, согласно ГКН		Существующие здания
	Кадастровый номер участка, согласно ГКН	1-242	Номера точек
	Граница полосы отвода		Существующий кабель связи;
	Полоса отвода		Существующий ВЛ
— В —	Существующий водопровод		Существующий газопровод
—В1—	Проектируемый водопровод		Охранная зона от инженерных коммуникаций

Примечание

1. До начала производства земляных работ вызвать представителей организации эксплуатирующие инженерные сети
2. В местах пересечения инженерных коммуникаций земляные работы производить вручную
3. Прокладку системы водоснабжения выполнить в соответствии с требованиями СНиП 2.04.02-84 "Водоснабжение. Наружные сети и сооружения".
4. В границу полосы отвода попадают охранные зоны от инженерных коммуникаций
   - Охранная зона водопровода размерами 10 метров, по 5 метров в каждую сторону от оси водопровода.
   - Охранная зона кабеля связи размерами 2 метра, по 1 метру в каждую сторону от кабеля связи
   - Охранная зона ВЛ 10 и ВЛ 0,4 кВ размерами 20 и 4 метра, по 10 и 2 метра в каждую сторону от крайнего провода ВЛ
   - Охранная зона газопровода высокого и низкого давления размерами 14 и 4 метра, по 7 и 2 метра в каждую сторону от оси газопровода

								789-18-ПДП	
								Заказчик Администрация Спасодеревянковского сельского поселения	
Изм.	Кол.уч.	Лист	№док.	Подп.	Дата				
Гип	Воронцова С.И.							Проект планировки и проект межевания территории для размещения объекта: "Реконструкция водопроводных сетей в Спасодеревянковском сельском поселении Пензенского района"	Стадия: П; Лист: 124; Листов: 125
ГИП	Бобин В.В.								
Инженер	Слобцов А.Н.							Схема охранных зон от инженерных коммуникаций в границах полосы отвода, ЗУ-5, М 1:500	ООО "Архитектурно-градостроительный центр"

Инв.№ подл. | Подп. и дата | Взам.инв.№

Схема охранных зон от инженерных коммуникаций в границах полосы отвода, ЗУ-5, М 1:500

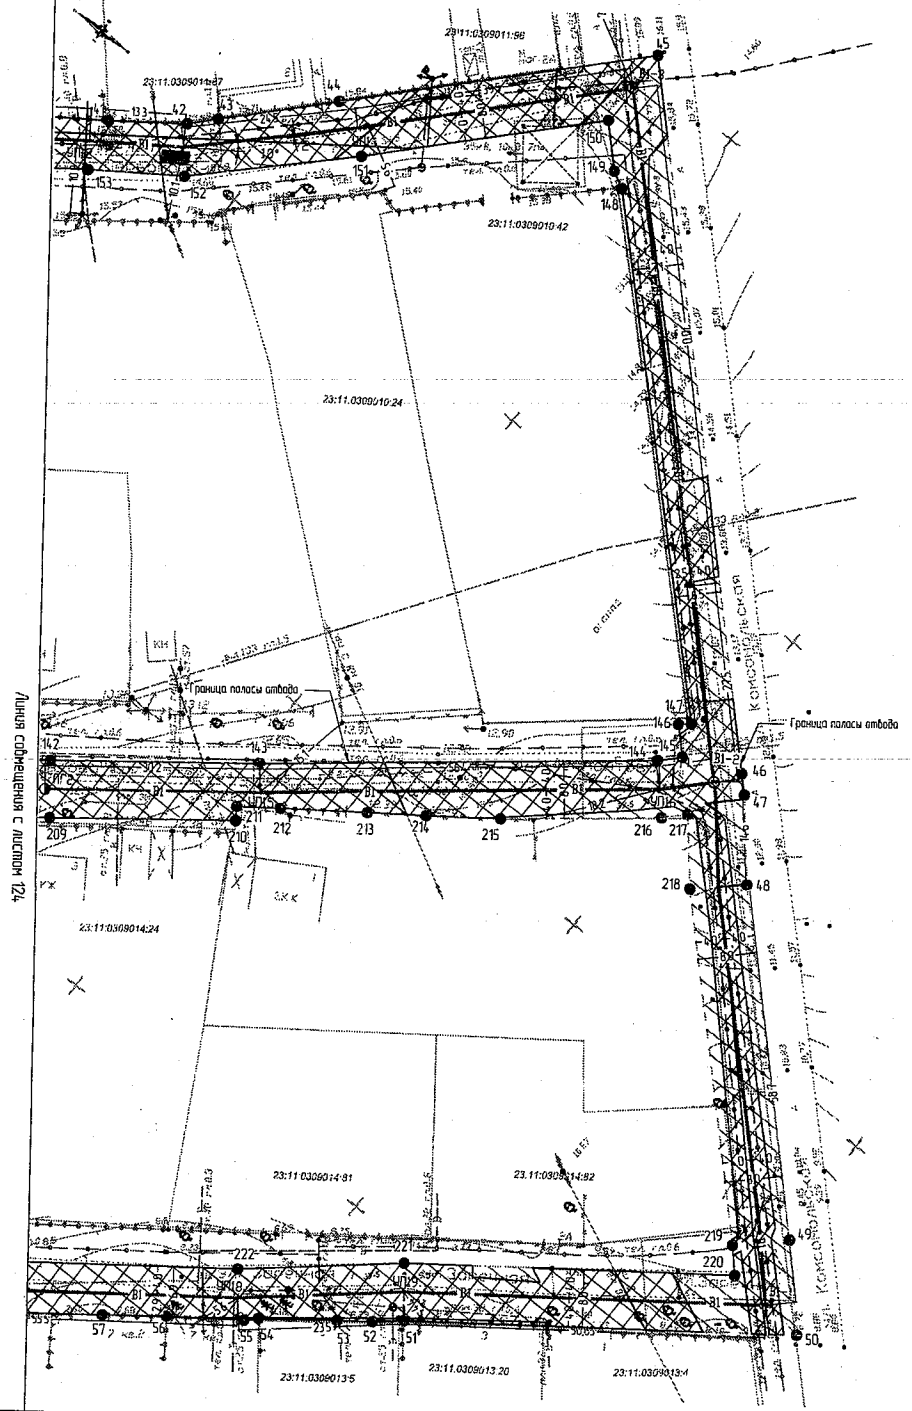

Условные обозначения

Вид	Обозначения
	Граница земельного участка, согласно ГКН
23:11:0309011:98	Кадастровый номер участка, согласно ГКН
	Граница полосы отвода
	Полоса отвода
—В—	Существующий водопровод
—В1—	Проектируемый водопровод
	Проектируемый пожарный гидрант
	Проектируемый колодец с задвижкой
	Существующие здания
	Точки поворотных углов земельного участка
1-242	Номера точек
	Существующий кабель связи
	Существующий В/Л
—Г—	Существующий газопровод
	Охранная зона от инженерных коммуникаций

Примечание:

1. До начала производства земляных работ вызвать представителей организации эксплуатирующие инженерные сети.
2. В местах пересечения инженерных коммуникаций земляные работы производить вручную.
3. Прокладку системы водоснабжения выполнить в соответствии с требованиями СНиП 2.04.02-84**"Водоснабжение. Наружные сети и сооружения".
4. В границу полосы отвода попадают охранные зоны от инженерных коммуникаций:
   - Охранная зона водопровода размерами 10 метров, по 5 метров в каждую сторону от оси водопровода.
   - Охранная зона кабеля связи размерами 2 метра, по 1 метру в каждую сторону от кабеля связи.
   - Охранная зона В/Л 10 и В/Л 0,4 кВ размерами 20 и 4 метра, по 10 и 2 метра в каждую сторону от крайнего провода В/Л.
   - Охранная зона газопровода высокого и низкого давления размерами 14 и 4 метра, по 7 и 2 метра в каждую сторону от оси газопровода.

Изм.	Кол.уч.	Лист	№Док.	Подп.	Дата
Ген. Директор		Дорошенко СИ			
ГИП		Бойко ВВ			
Инженер		Слайкин АН			

789-18-ПДП

Заказчик: Администрация Стародеревянковского сельского поселения

Проект планировки и проект межевания территории земельного участка линейного объекта "Реконструкция водопроводных сетей в Стародеревянковском сельском поселении Калачевского района"	Стадия	Лист	Листов
	П	125	125
Схема охранных зон от инженерных коммуникаций в границах полосы отвода ЗУ-5, М 1:500	ООО "Архитектурно-градостроительный центр"		

Инв.№ подл. | Подп. и дата | Взам. инв.№