АДМИНИСТРАЦИЯ МУНИЦИПАЛЬНОГО ОБРАЗОВАНИЯ КАНЕВСКОЙ РАЙОН

ПОСТАНОВЛЕНИЕ

от 12.11.2019 № 1984

ст-ца Каневская

Об утверждении проекта планировки и проекта межевания территории земельного участка для размещения линейного объекта: «Газификация улицы Мира поселка Красногвардеец Каневского района»

В соответствии со статьей 46 Градостроительного кодекса Российской Федерации, постановлением администрации муниципального образования Каневской район от 25 октября 2019 года № 1872 «О должностных полномочиях заместителей главы муниципального образования Каневской район» и на основании заключения о результатах публичных слушаний от 5 ноября 2019 года, п о с т а н о в л я ю:

1. Утвердить проект планировки и проект межевания территории земельного участка для размещения линейного объекта: «Газификация улицы Мира поселка Красногвардеец Каневского района» (приложение).

2. Отделу по связям со СМИ и общественностью администрации муниципального образования Каневской район (Заславская) опубликовать в средствах массовой информации и разместить настоящее постановление на официальном сайте муниципального образования Каневской район в информационно-телекоммуникационной сети «Интернет».

3. Контроль за выполнением настоящего постановления оставляю за собой.

4. Настоящее постановление вступает в силу со дня его подписания.

Заместитель главы
муниципального образования
Каневской район М.В. Фоменко

Общество с ограниченной ответственностью
«Архитектурно-градостроительный центр»

Заказ: 639-19-ПДП

Заказчик: Администрация Красногвардейского сельского поселения.

Объект: Проект планировки территории и проект межевания территории земельного участка для размещения линейного объекта: «Газификация ул. Мира пос. Красногвардеец Каневского района»

ПРОЕКТ ПЛАНИРОВКИ ТЕРРИТОРИИ И ПРОЕКТ МЕЖЕВАНИЯ ТЕРРИТОРИИ

ПОЯСНИТЕЛЬНАЯ ЗАПИСКА.

ГРАФИЧЕСКАЯ ЧАСТЬ.

Генеральный директор
ООО «Архитектурно-
градостроительный центр» С.И. Дорошенко

ГИП В.В. Бойко

Инженер А.Н. Сливкин

ст. Каневская 2019 год.

СОСТАВ ПРОЕКТА ПЛАНИРОВКИ И ПРОЕКТА МЕЖЕВАНИИЯ ТЕРРИТОРИИ

Часть1. Пояснительная записка

1. Общие сведения;
2. Категория земель и виды разрешенного использования;
3. Характеристика природных условий;
4. Благоустройство и озеленение;
5. Вертикальная планировка;
6. Газоснабжение;
7. Объекты культурного наследия;
8. Охрана окружающей среды;
9. Перечень основных факторов риска возникновения чрезвычайных ситуаций природного и техногенного характера;
10. Проект межевания
11. Основные технико-экономические показатели.

Часть 2. Графическая часть

1. Общие данные.
2. Схема расположения элемента планировочной структуры, М 1:5000;
3. Схема использования территории в период подготовки проекта планировки территории, М 1:5000;
4. Схема границ зон с особыми условиями использования территории, М 1:5000;
5. Чертеж планировки территории (основной чертеж), М 1:500;
6. Разбивочный чертеж земельного участка, М 1:500;
7. Схема вертикальной планировки территории земельного участка, М 1:500;
8. Схема существующих инженерных коммуникаций в границах полосы отвода, М 1:500;
9. Чертеж красных линий, М 1:500;
10. Схема охранных зон от инженерных коммуникаций в границах полосы отвода, М 1:500;

Взам. инв. №

Подп. и дата

Инв. № подл.

Изм.	Кол.уч.	Лист	№док.	Подпись	Дата	639-19-ПДП.ПЗ		
Ген. Директор		Дорошенко С.И.				Пояснительная записка	Стадия	Лист	Листов
ГИП		Байко В.В.					П	1	43
Инженер		Сливкин А.Н.					ООО «Архитектурно-градостроительный центр»		

ПОЯСНИТЕЛЬНАЯ ЗАПИСКА

К проекту планировки и проекту межевания территории для размещения линейного объекта: «Газификация ул. Мира пос. Красногвардеец Каневского района».

ВВЕДЕНИЕ.

Работы по составлению проекта планировки и проекта межевания территории для размещения линейного объекта: «Газификация ул. Мира пос. Красногвардеец Каневского района», велись ООО «Архитектурно-градостроительный центр», на основании заказа от 23.08.2018 №639 администрации Красногвардейского сельского поселения.

При подготовке проекта использованы материалы электронной топосъемки в М 1:25000, выполненной в составе схемы территориального планирования муниципального образования Каневской район ООО «ПИТП» г. Краснодар в 2008 году, Генерального плана Красногвардейского сельского поселения Каневского районна Краснодарского края топографической основы в М 1:500.

При проектировании учтены требования:

- Градостроительного Кодекса Российской Федерации от 29.12.2004 года № 190-ФЗ и изменениями, внесенными в Градостроительный Кодекс в период с 2017 года до момента разработки данного проекта;
- Градостроительного кодекса Краснодарского края от 21 июля 2008 года N 1540-КЗ;
- – СП 42.13330.2011 «Градостроительство. Планировка и застройка городских и сельских поселений»;
- – СП 48.13330.2011 «Организация строительства»
- – СНиП 1.04.03-85* «Нормы продолжительности строительства и задела в строительстве предприятий, зданий и сооружений»
- – СП 131.13330.2012 «Строительная климатология»
- – СП 126.13330.2012 «Геодезические работы в строительстве»
- – СНиП 12-03-2001 «Безопасность труда в строительстве. Часть 1. Общие требования.
- – СНиП 12-04-2002 «Безопасность труда в строительстве. Часть 2. Строительное производство.

- – СанПин 2.2.3.1384-03 «Гигиенические требования к организации строительного производства и строительных работ» и других действующих нормативных документов, указанных в соответствующих разделах проекта.
- Нормативов градостроительного проектирования Краснодарского края, утвержденных постановлением законодательного Собрания Краснодарского края от 24 июня 2009 г. N 1381-П;
- СП 62.13330.2011* «Газораспределительные системы»;

1. ОБЩИЕ СВЕДЕНИЯ

Проектируемая территория находится в Краснодарском крае, Каневском районе, Красногвардейском сельском поселении, пос. Красногвардеец. Она состоит из шести формируемых участков ЗУ-1, ЗУ-4, ЗУ-5, ЗУ-7, ЗУ-9, ЗУ-12 и сервитута земельного участка под оформляемый газопровод в количестве шести участков ЗУ-2, ЗУ-3, ЗУ-6, ЗУ-8, ЗУ-10, ЗУ-11 .

Общая площадь участков в проектируемых границах составляет 42804.22 м^2.

Площадь земельного участка – 1 составляет 5205.6 м^2.

Площадь земельного участка – 2 составляет 15884.56 м^2.

Площадь земельного участка – 3 составляет 16.00 м^2.

Площадь земельного участка – 4 составляет 323.56 м^2.

Площадь земельного участка – 5 составляет 13365.32 м^2.

Площадь земельного участка – 6 составляет 1665.42 м^2.

Площадь земельного участка – 7 составляет 132.32 м^2.

Площадь земельного участка – 8 составляет 3273.31 м^2.

Площадь земельного участка – 9 составляет 1276.24 м^2.

Площадь земельного участка – 10 составляет 245.41 м^2.

Площадь земельного участка – 11 составляет 79.03 м^2.

Площадь земельного участка – 12 составляет 1337.45 м^2.

Рельеф площадки спокойный

Господствующее направление ветров — СВ.

Наибольшая отметка – 29.55 м.

Наименьшая отметка – 15.85 м.

Климатический район — III.

Скоростной напор ветра – 55 кг/кв.м.

Средняя температура года – 10.1* С.

Глубина промерзания грунтов 0.8 м.

Снежный покров неустойчив. Полное оттаивание почвы происходит в марте. Осадки носят, преимущественно, кратковременный характер и в водном балансе их участие незначительно.

Сейсмичность района согласно СНКК 22-301-2000 – 6 баллов, учитывается проектными организациями.

2. КАТЕГОРИЯ ЗЕМЕЛЬ И ВИДЫ РАЗРЕШЕННОГО ИСПОЛЬЗОВАНИЯ.

Проектируемые участки, общей площадью 42804.22 м^2 расположены в Краснодарском крае, Каневском районе, Красногвардейском сельском поселении, пос. Красногвардеец, по целевому назначению участки ЗУ-1, ЗУ-4, ЗУ-5, ЗУ-7, ЗУ-9, ЗУ-10, ЗУ-11, ЗУ-12 относятся к категории земель, согласно п.п. 2 п. 1 ч.1 статьи 7 Земельного Кодекса Российской Федерации – земли населенных пунктов.

В соответствии с частью 4 статьи 36 Градостроительного кодекса Российской Федерации действие градостроительного регламента не распространяется на земельные участки, предназначенные для размещения линейных объектов. В связи с чем, вид разращенного использования образуемого земельного участка устанавливается в соответствии с Классификатором (Приказом Минэкономразвития РФ от 01.09.2014 №540) утвержденным федеральным органом исполнительной власти, осуществляющим функции по выработке государственной политики и нормативно-правовому регулированию в сфере земельных отношений.

Согласно Классификатора, данный участок относится к виду разрешенного использования – коммунальное обслуживание (Размещение объектов капитального строительства в целях обеспечения физических и юридических лиц коммунальными услугами, в частности: поставки воды, тепла, электричества, газа, предоставления услуг связи, отвода канализационных стоков, очистки и уборки объектов недвижимости (котельных, водозаборов, очистных сооружений, насосных станций, водопроводов, линий электропередач, трансформаторных подстанций, газопроводов, линий связи, телефонных станций, канализаций, стоянок, гаражей и мастерских для обслуживания уборочной и аварийной техники, а также зданий или помещений, предназначен-

ных для приема физических и юридических лиц в связи с предоставлением им коммунальных услуг)

Земельные участки ЗУ-2, ЗУ-3, ЗУ-6, ЗУ-8 по целевому назначению относятся к категории земель согласно согласно п.п. 1 п. 1 ч.1 статьи 7 Земельного кодекса Российской Федерации – земли сельскохозяйственного назначения.

В соответствии с частью п. 6 статьи 36 Градостроительного кодекса Российской Федерации действие градостроительного регламента не распространяется на земли сельскохозяйственного назначения. В связи с чем, вид разращенного использования образуемого земельного участка устанавливается в соответствии с Классификатором (Приказом Минэкономразвития РФ от 01.09.2014 №540) утвержденным федеральным органом исполнительной власти, осуществляющим функции по выработке государственной политики и нормативно-правовому регулированию в сфере земельных отношений.

Согласно Классификатора, данный участок относится к виду разрешенного использования – коммунальное обслуживание (Размещение объектов капитального строительства в целях обеспечения физических и юридических лиц коммунальными услугами, в частности: поставки воды, тепла, электричества, газа, предоставления услуг связи, отвода канализационных стоков, очистки и уборки объектов недвижимости (котельных, водозаборов, очистных сооружений, насосных станций, водопроводов, линий электропередач, трансформаторных подстанций, газопроводов, линий связи, телефонных станций, канализаций, стоянок, гаражей и мастерских для обслуживания уборочной и аварийной техники, а также зданий или помещений, предназначенных для приема физических и юридических лиц в связи с предоставлением им коммунальных услуг)

3. ХАРАКТЕРИСТИКА ПРИРОДНЫХ УСЛОВИЙ.

Климат Каневского района умеренно-континентальный, несколько смягченный влиянием Черного и Азовского морей.

По количеству выпадаемых осадков (478-507 мм. в год) территория имеет недостаточное увлажнение (коэффициент 0.25-0,30), по теплообеспеченности – относится к жаркому с суммой температур за период активной вегетации 3 500-3550^0.

Безморозный период продолжается 183-195 дней.

Первые заморозки могут наблюдаться во второй-третьей декадах октября (15-20 октября), последние — в середине апреля (10-15 апреля). Три месяца в году имеют отрицательные температуры воздуха — с декабря по февраль. Самый холодный месяц —январь, самый теплый июль. Среднегодовая температура достигает +10,1^0, средняя температура января -4^0, июля +23.3^0. Наиболее высокие температуры бывают иногда в июне, июле, августе (+40^0), возможны значительные понижения температуры в январе

(-34^0) и даже в марте (-24^0)

Времена года резкой смены не имеют.

Зима легкая, неустойчива, с длительными оттепелями и кратковременными резкими понижениями температур. Минимальная температура приходится на январь месяц -30.0^{0}С. Наибольшая повторяемость оттепелей наблюдается в декабре, в этом же месяце наблюдается и наибольшая интенсивности их.

Зима наступает с конца ноября — начала декабря. Снежный покров впервые появляется в первой декаде декабря. Средняя высота снежного покрова не превышает 15 см. Зимой довольно часты оттепели, которые способствуют разрушению снежного покрова. Окончательный сход снежного покрова наблюдается в середине марта. В этот период происходит устойчивый переход средней суточной температуры воздуха к положительным значениям, наступает весна.

В начале апреля отмечается устойчивый переход среднесуточной температуры воздуха через +5^0, а в середине апреля — через +10^0, в это время в среднем заканчиваются весенние заморозки. В отдельные годы в связи с возвратом холодов, заморозки могут наблюдаться и в конце первой декады мая. В середине мая происходит устойчивый переход среднесуточных температур воздуха через +15^0.

Лето жаркое, с преобладанием ясной и сухой погоды. Сумма осадков за период активной вегетации составляет 270-300мм. Осадки летнего периода в условиях высоких температур и низкой относительной влажности (62-65%) усиленно испаряются. Разница между испаряемостью и количеством выпадающих осадков составляет 400-493 мм., что указывает на большой недостаток влаги. Дней со среднесуточной температурой воздуха +20^0 насчитывается 70-75. За лето насчитывается 65-70 дней с суховеями, из них 5-7 дней приходится на интенсивные и очень интенсивные. Летом заметную роль начинают играть ветры западных

направлений, которые приносят осадки в виде ливневых грозовых дождей, иногда с сильным градом.

Осень теплая, продолжительная и сухая, понижение температуры воздуха происходит постепенно. Максимальная температура осенью 34.2^{0}С, минимальная 22,0^{0}С. Количество выпадающих осадков составляет 127мм.

Характеристика температуры воздуха

Характеристика температуры	Месяцы												Средне годовая
	1	2	3	4	5	6	7	8	9	10	11	12	
Температура воздуха, ^{0}С													
Среднемесячная	-3.1	-2.2	3.8	10.1	16.5	20.4	23.6	22.6	17.0	11.5	4.6	-0.5	10.4
Абс. Макс.	15.2	17.4	31.7	30.0	33.3	36.5	37.8	39.8	34.2	30.5	27.0	15.0	29.0
Абс. Мин.	-30.0	-28.5	-18.3	-11.1	-1.7	2.5	9.5	6.7	5.7	-4.2	-22.0	-13.7	-8.8

Годовой ход воздуха температуры почвы на глубинах до 10-20 см. аналогичен годовому ходу температуры воздуха с минимумом в январе и максимуму в июле. На больших глубинах заметно отставание, увеличивающееся с глубиной. До глубины 100 см. температура почвы в период с октября по март месяц с глубиной уменьшается, с апреля по сентябрь увеличивается. Почти одинаковые температуры во всех слоях до 1,0 м. глубины, от поверхности почвы, наблюдается в марте и сентябре. В сентябре начинается быстрое падение температуры почвы и уже в половине декабря последняя — отмечается ниже 0 С^0.

Среднегодовое количество выпадающих осадков составляет 528 мм. Наибольший процент осадков приходится на лето — 29.4%, наименьший на зиму -22.2. На весну и осень приходится по 24.2%.

Летние осадки, обычно выпадают в виде ливней, в значительной степени испаряются в условиях высоких температур. В связи с малым количеством осадков в холодное время года, запас воды в почве к весне недостаточен.

Преимущественными ветрами района являются восточные и западные. В холодное время года отмечаются преобладание восточных и северо-восточных потоков воздуха. В летнее время преобладающими являются западные потоки морских воздушных масс.

Рельеф и почва

Почвенный покров Красногвардейского сельского поселения, как и всего Каневского района, однороден, представлен в основном черноземом и характеризуется высоким почвенным плодородием. Почвы различаются между собой по гумусности, мощности, смытости. Основные почвы относятся к слабо и среднезрозионным, а склоны земли подвержены слабой и средней водной эрозии.

Незначительную площадь занимают лугово-болотные почвы.

Почвообразующими породами являются четвертичные отложения, представленные лессовидными карбонатными суглинками и глинами. Для лессовидных глин характерна палево-бурая окраска, рыхлое тонкопористое сложение, отсутствие слоистости. На глубине 1.5-2 м. карбонаты кальция обильно выделяются в виде мучнистой рыхлой «белоглазки».

Почвенный покров речных долин довольно пестрый, в основном, он состоит из луговых почв, среди которых встречаются их солончаковые и солонцеватые разности. Наиболее пониженные места занимают хлоридно-сульфатные солончаки.

Растительность поселения относится к степной зоне. Естественный растительный покров подвергался воздействию со стороны человека. Степи поселения уже почти полностью распаханы и заняты посевами, местами превращены в выгоны. Только кое-где по склонам крупных балок да по немногим межам сохранились остатки бывшего степного растительного покрова.

Грунтовые воды на коренной равнине залегают глубоко и на процесс почвообразования влияния не оказывают. Уровень грунтовых вод подчинен закономерным сезонным колебаниям зимне-весеннему подъёму и летне-весеннему снижению.

Гидрологическая характеристика.

На территории поселения пространства заняты прудами, балками Мигута, Полыханова, Сухая и Зубова.

Величина испарения с поверхности рек, озер и лиманов достигает 900-1050 мм в год. Наличие водной растительности (камыши, тростник) увеличивает испарение за счет транспирации (на 150-250%).

Качество вод рек, лиманов, озер и прудов (в большинстве случаев солоноватых и соленых) исключает использование их для питьевого и даже технического водоснабжения. Используются они, в основном, для водопоя скота. Сухой остаток поверхностных вод изменяется от

2,5 до 4,7 г/дм^3, общая жесткость от 25 до 43 ммоль/дм^3. По химическому составу поверхностные воды, в основном, сульфатно-натриевые.

Небольшая часть поселения занята плавнями. Основными причинами заболачивания и формирования больших плавневых массивов является затопление и подтопление.

На территории поселения сильно развита сеть оросительно-осушительных каналов и систем различного предназначения, а также множество прудово-рыбных хозяйств.

4. БЛАГОУСТРОЙСТВО И ОЗЕЛЕНЕНИЕ.

Данным проектом учтено существующее расположение зеленой зоны, посадка новых насаждений данным проектом не предусматривается. После прокладки линейного объекта, расположенного в Краснодарском крае, Каневском районе, Красногвардейском сельском поселении, пос. Красногвардеец, необходимо произвести восстановительные работы всех видов покрытий попадающие в границу полосы отвода.

5. ВЕРТИКАЛЬНАЯ ПЛАНИРОВКА.

Схемой инженерной подготовки территории предлагается выполнение вертикальной планировки. Схема вертикальной планировки выполнена на базе топосъемки в М 1:500.

Вертикальная планировка территории решена в увязке с отметками прилегающих территорий, с учетом организации отвода атмосферных и талых вод по спланированной поверхности открытым способом по рельефу.

6. ГАЗОСНАБЖЕНИЕ.

6.1 Газораспределительные сети.

6.1.1. Выбор условий прокладки газопровода и расстояния по горизонтали и вертикали от газопровода до инженерных коммуникаций, а также зданий, сооружений, естественных и искусственных преград следует предусматривать с учетом строительных норм и правил, утвержденных федеральным органом исполнительной власти, специально уполномоченным в

области строительства, а также других нормативно-технических документов, утвержденных и (или) согласованных с Госгортехнадзором России.

6.1.2. В проектах следует предусматривать, как правило, подземную прокладку газопроводов. Наземная и надземная прокладка газопроводов должна осуществляться при соответствующем обосновании.

Заглубление газопроводов следует предусматривать не менее 0,8 м до верха трубы.

Для стальных газопроводов в местах, где не предусмотрено движение транспорта и сельскохозяйственных машин (межпоселковые газопроводы), – не менее 0,6 м.

6.1.3. Допускается наземная и надземная прокладка газопроводов, в том числе внутриплощадочных совмещенных с другими инженерными коммуникациями, в случаях, когда нет противоречий с другими нормативными документами, утвержденными в установленном порядке.

Расстояния между трубопроводами принимаются из условия технологичности и удобства проведения работ при строительстве и эксплуатации.

При прокладке газопроводов по стенам зданий и сооружений расстояние (в свету) до ограждающих конструкций должно приниматься не менее половины диаметра газопровода.

Отвод земли под газопровод должен иметь ширину, равную поперечному габариту сооружений на подземном газопроводе и наибольшей длине траверсы (ригеля), включая консоли опор, эстакад, переходов.

6.1.4. При надземной прокладке не допускается размещение арматуры, разъемных соединений в пределах габаритов автомобильных и пешеходных мостов, а также над железнодорожными и автомобильными дорогами.

Устройство компенсаторов за счет углов поворота трассы газопроводов в пределах габаритов автомобильных и железнодорожных дорог допускается при обосновании их безопасности.

6.1.5. Расчеты конструкций газопроводов на прочность и устойчивость, а также гидравлический расчет газопроводов, должны производиться по соответствующим методическим документам, утвержденным в установленном порядке.

6.1.6. Расчет газопроводов должен производиться на сочетание нагрузок, действующих на газопровод, по времени действия, направлению, а также на нагрузки, вызванные грунтовыми и природными условиями (пучение, просадки, сейсмические воздействия, подработка территорий и др.).

При расчете нагрузок, действующих на газопровод, следует учитывать собственную массу трубы и арматуры, предварительное напряженное состояние газопроводов, температурные перепады, возможное воздействие дополнительных нагрузок при оползневых и паводковых явлениях.

6.1.7. Для надземных газопроводов при наличии вибрационных нагрузок или расположенных в сейсмических районах следует предусматривать крепления, обеспечивающие их перемещение и не допускающие сброса газопровода с опор.

6.1.8. При надземной прокладке газопроводов следует предусматривать стандартные подвижные и неподвижные опорные части или выполненные по типовым или отдельным проектам.

Пролет между опорами следует определять с учетом деформаций опор, вызываемых природными воздействиями. При прогнозируемых деформациях грунта конструкция опоры, как правило, должна предусматривать возможность восстановления проектного положения газопровода.

6.1.9. Надземные газопроводы должны прокладываться на опорах, эстакадах, переходах, выполненных из негорючих материалов.

Шаг опор газопровода следует определять с учетом нагрузок от газопроводов, воздействия грунтов на опоры, а также природных воздействий. Высота прокладки должна приниматься в соответствии со строительными нормами и правилами.

6.1.10. Участки надземного газопровода между неподвижными опорами следует рассчитывать с учетом воздействий на них изменений температуры стенки трубы, давления. Для компенсации этих воздействий следует использовать самокомпенсацию газопроводов за счет углов поворотов трассы или компенсаторов заводского изготовления (линзовые, сильфонные).

6.1.11. При выборе материалов труб, арматуры, соединительных деталей и изделий для газопроводов и технических устройств для систем газопотребления следует руководствоваться утвержденной номенклатурой, с учетом давления, расчетных температур и других условий.

6.1.12. Толщина стенки трубы должна быть не менее 3 мм для подземных и наземных в обваловании газопроводов и 2 мм для надземных и наземных без обвалования.

Толщину стенок труб для подводных переходов следует принимать на 2 мм больше расчетной, но не менее 5 мм, на переходах через железные дороги общей сети – на 3 мм больше расчетной, но не менее 5 мм.

Стальные трубы должны содержать углерода не более 0,25%, серы – 0,056%, фосфора – 0,046%.

Величина эквивалента углерода для углеродистых и низколегированных сталей не должна превышать 0,46%.

6.1.13. Требования к материалу труб из полиэтилена, маркировке и к методам испытаний полиэтиленовых труб для газопроводов должны соответствовать государственным стандартам.

Использование вторичного полиэтилена для изготовления газовых труб не допускается.

6.1.14. Полиэтиленовые трубы, используемые при строительстве газопроводов, должны быть изготовлены из полиэтилена с минимальной длительной прочностью (MRS) не менее 8,0 МПа.

При строительстве полиэтиленовых газопроводов можно использовать трубы и соединительные детали, имеющие различное значение MRS.

6.1.15. Прокладка подземных газопроводов из полиэтиленовых труб допускается:

на территории поселений давлением до 0,3 МПа;

вне территории поселений (межпоселковые) давлением до 0,6 МПа.

Коэффициент запаса прочности должен приниматься не менее 2,5.

6.1.16. Допускается предусматривать прокладку подземных газопроводов из полиэтиленовых труб давлением свыше 0,3 МПа до 0,6 МПа на территории поселений с одно-двухэтажной и коттеджной застройкой с коэффициентом запаса прочности не менее 2,8.

Для поселений, численностью до 200 жителей, допускается прокладка подземных газопроводов из полиэтиленовых труб давлением до 0,6 МПа с коэффициентом запаса прочности не менее 2,5.

6.1.17. Не допускается прокладка газопроводов из полиэтиленовых труб:

при возможном снижении температуры стенки трубы в процессе эксплуатации ниже минус 15°С;

для транспортировки газов, содержащих ароматические и хлорированные углеводороды, а также жидкой фазы сжиженных углеводородных газов;

в районах с сейсмичностью свыше 7 баллов на территории поселений из труб с коэффициентом запаса прочности ниже 2,8 мерной длины без 100% контроля ультразвуковым методом сварных стыковых соединений;

подземно, наземно, внутри зданий, а также в тоннелях, коллекторах и каналах;

на переходах через искусственные и естественные преграды (через железные дороги общей сети и автомобильные дороги I–III категории, под скоростными дорогами, магистральными улицами и дорогами общегородского значения, а также через водные преграды шириной более 25 м при меженном горизонте и болота III типа с коэффициентом запаса прочности ниже 2,8 и при значении отношения номинального наружного диаметра трубы к номинальной толщине стенки трубы (SDR) более 11.

6.1.18. На пересечении подземных газопроводов с другими коммуникациями должны быть предусмотрены защитные меры, исключающие проникновение и движение газа вдоль коммуникаций.

6.1.19. Надземные газопроводы при пересечении высоковольтных линий электропередачи должны иметь защитные устройства, предотвращающие падение на газопровод электропроводов в случае их обрыва.

Сопротивление заземления газопровода и его защитного устройства должно быть не более 10 Ом.

6.1.20. Расстояния между газопроводом и электропроводами в местах пересечения и при параллельной прокладке должны приниматься в соответствии с правилами устройства электроустановок.

6.1.21. Газопроводы при прокладке через стены должны выполняться в стальных футлярах. Внутренний диаметр футляра должен определяться, исходя из возможных деформаций зданий и сооружений, но быть не менее, чем на 10 мм больше диаметра газопровода. Зазоры между газопроводом и футляром должны уплотняться эластичным материалом.

6.1.22. Колодцы для размещения запорной арматуры и компенсаторов должны иметь габариты, обеспечивающие их монтаж и эксплуатацию.

Конструкция колодцев должна быть водостойкой по отношению к грунтовым водам.

7. ОБЪЕКТЫ КУЛЬТУРНОГО НАСЛЕДИЯ.

При разработке проекта планировки и межевания территории земельного участка, расположенного в Краснодарском крае, Каневском районе, Красногвардейском сельском поселении, пос. Красногвардеец, полоса отвода проходит по охранной зоне памятника истории «Обелиск землякам, погибшим в годы Великой Отечественной войны», с номером по государственному списку 1401 и номером документа о постановке на государственную охрану №63. Перед началом строительно-монтажных работ необходимо получить согласование от заинтересованной организации.

8. ОХРАНА ОКРУЖАЮЩИЙ СРЕДЫ.

8.1 Охрана водных ресурсов

Источниками хозяйственно-питьевого водоснабжения населенных пунктов Красногвардейского сельского поселения являются артезианские отдельно стоящие скважины. Для защиты от загрязнения подземного источника водоснабжения при использовании защищенных подземных вод устанавливается граница 1 пояса охраны (строгого режима) на расстоянии не менее 30 м от скважины/ крайней скважины. Границы 2 и 3 поясов определяются расчетами при конкретном проектировании водозабора.

В целях обеспечения режима санитарно-эпидемиологической надежности воды устанавливаются границы зон санитарной охраны источников питьевого водоснабжения согласно Водному Кодексу РФ и Федеральному закону от 30 марта 1999г. № 52-ФЗ «О санитарном благополучии населения». Проекты зон санитарной охраны источников питьевого водоснабжения должны разрабатываться в соответствии с СанПиНом 2.1.4.1110-02 «Зоны санитарной охраны источников водоснабжения и водопроводов хозяйственно-питьевого назначения».

Зоны санитарной охраны представляют собой специально выделенную территорию, в пределах которой создается особый санитарный режим, исключающий возможность загрязнения подземных вод, а также ухудшения качества воды источника и воды, подаваемой водопроводными сооружениями.

Устройство зон санитарной охраны (ЗСО) и санитарно-защитных полос для водопроводных площадок и водоводов предусматривается в целях обеспечения санитарно-эпидемиологической надежности системы хозяйственно-питьевого водоснабжения. Для водопроводных сооружений зоны санитарной охраны представлены I-ым поясом. Граница ЗСО I пояса

для водопроводных площадок устанавливается на расстоянии 30 м от резервуаров чистой воды.

Ограждение площадок выполняется в границах I пояса. Предусматривается сторожевая охрана. Для защиты сооружений питьевой воды от посягательств по периметру ограждения предусматривается устройство комплексных систем безопасности (КСБ). Площадки благоустраиваются и озеленяются.

Вокруг зоны I пояса водопроводных сооружений устанавливается санитарно-защитная полоса шириной 100 м. Для водоводов хозяйственно-питьевого назначения ЗСО представлены санитарно-защитными полосами, которые в соответствии с СанПиНом принимаются шириной 10 м по обе стороны от наружной стенки трубопроводов.

Помимо организации поясов зон санитарной охраны необходимо восстановление источников питьевого водоснабжения путем проведения комплекса следующих мероприятий:

– разработка и установление нормативов допустимого воздействия на водные объекты и целевых показателей качества воды в водных объектах;

– модернизация существующих очистных сооружений ливневой и хозяйственно-бытовой канализации;

– строительство современных очистных сооружений ливневой и хозяйственно-бытовой канализации;

– внедрение оборотных систем водопользования на производственных и сельскохозяйственных предприятиях.

На территории Красногвардейского сельского поселения водными объектами являются балка Зубова, балка Сухая, балка Полыханова, балка Мигута.

Для степных рек характерно пересыхание летом и осолонение вод. В общем, их можно отнести к группе отмирающих рек, находящихся в периоде глубокой «старости».

Основными техническими причинами деградации экосистемы территории являются:

– использование промышленных технологий, не отвечающих современным требованиям в части их экологической безопасности, особенно в животноводстве;

– поступление в реки неочищенных ливневых стоков с территорий населенных пунктов.

Основными источниками загрязнения рек и водоемов планируемой территории являются неочищенные бытовые стоки, сельскохозяйственные предприятия, ремонтные мастерские, фермы с/х животных, результаты обработки сельскохозяйственных угодий.

Серьезной проблемой является загрязнение рек стоками животноводческих ферм, находящихся в водоохранных зонах. Сброс от ферм часто неорганизованный, в связи с чем, возможны попадания стоков в русла рек. В результате этого, реки, пересыхающие местами в засушливое время года, могут иметь неудовлетворительное гидрогеологическое и санитарное состояние.

Согласно Водному кодексу Российской Федерации № 74-ФЗ от 3 июня 2006 года устанавливается ширина водоохранных зон и ограничения использования территории в границах водоохранных зон. Постановлением от 15 июля 2009 года № 1492-П «Об установлении ширины водоохранных и ширины прибрежных защитных полос рек и ручьев, расположенных на территории Краснодарского края» определены размеры водоохранных зон водных объектов, протекающих по территории Красногвардейского сельского поселения и составляют 100 м. Ширина прибрежной защитной полосы составляет 50 м.

В границах водоохранных зон на территории Красногвардейского сельского поселения в настоящее время не размещаются объекты и предприятия, оказывающие или способные оказать негативное воздействие на водные объекты.

В настоящее время в населенных пунктах Красногвардейского сельского поселения отсутствует централизованные системы хозяйственно-бытовой и ливневой канализации.

При отсутствии централизованных систем водоснабжения и канализации на первоначальном этапе освоения новых территорий допускается устройство шахтных колодцев для полива и строительство общественных туалетов выгребного типа в соответствии с требованиями санитарных норм и правил.

Водоохранными зонами являются территории, которые примыкают к береговой линии морей, рек, ручьев, каналов, озер, водохранилищ и на которых устанавливается специальный режим осуществления хозяйственной и иной деятельности в целях предотвращения загрязнения, засорения, заиления указанных водных объектов и истощения их вод, а также сохранения среды обитания водных биологических ресурсов и других объектов животного и растительного мира.

В границах водоохранных зон устанавливаются прибрежные защитные полосы, на территориях которых вводятся дополнительные ограничения хозяйственной и иной деятельности.

Закрепление на местности границ водоохранных зон и границ прибрежных защитных полос специальными информационными знаками осуществляется в соответствии с земельным законодательством.

8.2 Охрана воздушного бассейна

По районированию территории по метеорологическому потенциалу загрязнения территория Красногвардейского сельского поселения относится к III зоне, которая характеризуется повышенным потенциалом загрязнения воздуха, повторяемостью слабых ветров до 10–15% зимой, до 25–30% летом. Повторяемость приземных инверсий до 40–60% при их мощности зимой 0,6–0,8 км, а летом 0,4 км. Общий фон естественный запыленности повышен.

Естественными загрязнителями воздуха является пыль, возникающая при эрозии почв, продукты растительного, животного и микробиологического происхождения. Уровень загрязнения атмосферы естественными источниками является фоновым и мало изменяется с течением времени.

Более устойчивые зоны с повышенными концентрациями загрязнений возникают в местах активной жизнедеятельности человека. Антропогенные загрязнения отличаются многообразием видов и многочисленностью источников их выбросов.

Основными источниками загрязнения являются сельскохозяйственные предприятия и автомобильный транспорт.

Стационарных постов наблюдения в Красногвардейском сельском поселении нет.

Согласно временным рекомендациям «Фоновые концентрации для городов и поселков, где отсутствуют наблюдения за загрязнением атмосферы на период 2009–2013гг.» для населенных пунктов с численностью населения менее 10 тыс.чел. значения фоновых концентраций оцениваются как: ВВ – 140 мкг/м3, NO2 – 56 мкг/м3, SO2 – 11 мкг/м3, CO2 – 1,8 мг/м3, H2S – 4 мкг/м3.

В период строительства новых объектов в период реализации генерального плана основными источниками загрязнения атмосферного воздуха будут являться:

– ДВС строительной техники (дорожные машины: экскаваторы, бульдозеры, трактора и т.п., автокраны, компрессора и др.);

– ДВС автотранспорта (КАМАЗы, ЗИЛы, автобетоносмесители и т.п.);

– заправка дорожной техники;

– передвижные ДЭС;

– сварочные работы;

– покрасочные работы;

– погрузочно-разгрузочные работы;

– инертные материалы: грунт, мергель, песок, цемент, щебень, камень бутовый и др.

При проведении строительных работ в атмосферный воздух будут поступать следующие загрязняющие вещества: азота диоксид, азота оксид, оксид углерода, диоксид серы, сажа, пары топлива (бензин, керосин), бенз(а)пирен, пыль неорганическая с содержанием 20–70% SiO_2, из них:

– 45–50% оксида углерода;

– 13–15% диоксида азота;

– 7–10% оксида азота;

– 8–10% диоксида серы;

– 17–20% пары топлива (бензин, керосин);

– 5–8 % пыли неорганической 20–70% SiO_2;

– 3–5% другие вещества (сварочный аэрозоль, растворители красок и др.).

Воздействие загрязняющих веществ на атмосферный воздух будет рассредоточенным (по участкам строительства) и временным.

При проведении строительных работ необходимо:

– устройство временных складов ГСМ и заправку строительной техники осуществлять за пределами водоохранных зон рек района;

– организовать площадку для временного хранения почвенного слоя, не допуская его размыва во время дождей;

– оградить временные склады хранения инертных материалов (песок, щебень, гравий, керамзит и т.п.) бордюром и постоянно увлажнять или иметь пленочное покрытие;

– исключить использование автотранспорта и строительной техники, находящегося в неисправном состоянии;

– использовать только автотранспорт и спецтехнику с отрегулированными силовыми агрегатами, обеспечивающими минимальные выбросы вредных веществ в атмосферу (оксид углерода, углеводороды, оксиды азота и т.д.);

– запретить оставлять технику, не задействованную в технологии строительства, с работающими двигателями в любое время;

– не производить работ по выемке грунта и перегрузке инертных материалов при скорости ветра выше 2 м/с;

– соблюдать требования СанПиН 2.2.3.1384-03 «Гигиенические требования к организации строительного производства и строительных работ, СанПиН 2.1.6.983 "Гигиенические требования к обеспечению качества атмосферного воздуха населенных мест".

В большей степени подвержена загрязнению атмосферного воздуха территория п. Красногвардеец, что связано с размещением здесь производственных и сельскохозяйственных предприятий.

В западной и южной части поселка Красногвардеец располагаются ферма крупного рогатого скота (СЗЗ 300 м соблюдается), колбасный цех, мельница, маслобойня (СЗЗ 300 м соблюдается). В южной части поселка располагается предприятие ПС 35/10 кВ «Красногвардеец» (СЗЗ 100 м соблюдается). В северной части – звероферма (СЗЗ 300 м соблюдается).

На юге ст.Александровской находится кладбище традиционного захоронения (СЗЗ 100 м соблюдается). Фермы крупного рогатого скота, находящиеся поблизости за границами населенного пункта, являются в данный момент не действующими.

8.3 Охрана почвено-растительного покрова.

Естественное разрушение и истощение почвы в районе проявляется в процессах водной и ветровой эрозии. В зоне проявления эрозионных процессов увеличение сельскохозяйственной продукции при интенсивном земледелии невозможно без осуществления комплекса организационно-хозяйственных, агротехнических, агролесомелиоративных, а там, где необходимо и гидротехнических противоэрозионных мероприятий.

Широкая химизация, специализация на выращивание монокультуры с интенсивной химической обработкой, а также концентрация и комплексная механизация производства при несоблюдении специальных мер приводят к загрязнению почвы, воды ядовитыми и опасными соединениями для жизнедеятельности человека.

В целях охраны почвенно-растительного покрова необходимо соблюдение системы природоохранных мероприятий, которые включают строго регламентированное по времени и дозам применение удобрений и пестицидов, комплекс почвозащитных мероприятий.

На территории Красногвардейского сельского поселения по интенсивности и по занимаемой площади химического загрязнения выделяются: засоление, загрязнение тяжелыми химическими элементами.

Таким образом, экологическое состояние геологической среды на территории поселения считается как относительно удовлетворительное.

Основными причинами неблагоприятного состояния среды в поселении являются:

– несоблюдение нужной агротехники возделывания культур;

– несоблюдение экологических требований по сооружению и эксплуатации базовых и полевых химических складов;

– несоблюдение экологических норм при сооружении и эксплуатации нефтехранилищ и нефтебаз;

– выбросы загрязняющих веществ в атмосферу от стационарных и передвижных источников загрязнения;

– аварийные разливы нефтепродуктов при хранении, переработке и транспортировке.

Прямое воздействие на земельные ресурсы при строительстве и обустройстве будет выражаться:

– в отчуждении земель под новое строительство объектов различного назначения, в том числе инженерно-транспортной инфраструктуры;

– при проведении строительных работ (котлованы, фундаменты, прокладка инженерных сетей и т.п.);

– при прохождении по участкам строительства тяжелой спецтехники и др.

Для сохранения почвенного покрова при агротехническом освоении территорий сельскохозяйственная отрасль должна быть ориентирована на:

– адаптивно-ландшафтное землеустройство территории, предусматривающее агроэкологическую типизацию земель по ресурсам почвенного плодородия, тепла и влаги, дифференциацию земель по функционально-целевому назначению, оптимизацию соотношения угодий в агроландшафтах и структуры посевных площадей, формирование природоохранной инфраструктуры, уточнение специализации хозяйств на базе местных природных и хозяйственных ресурсов;

– адаптивный подбор культур, севооборотов, сортов и технологий возделывания культур к экологическим особенностям земель, биологизация земледелия, мелиорация и консервация деградированных пахотных земель;

– агроэкологический мониторинг и функциональную оценку агроландшафта и его базовых компонентов.

Комплекс агротехнических мероприятий заключается в выполнении вспашки всех полевых культур поперек или по контурам склона, введение вместо пахоты плоскорезной обработки и бороздкового сева с вырезами на прикатывающихся каточках на склонах, а также щелевание посевов на глубину 38–40 см. В целях охраны почвенно-растительного покрова необходимо соблюдение системы природоохранных мероприятий, которые включают строго регламентированное по времени и дозам применение удобрений и пестицидов, комплекс почвозащитных мероприятий.

В целях охраны и рационального использования земельных ресурсов при производстве строительно-монтажных работ должны соблюдаться следующие основные требования к их проведению:

– осуществление работ подготовительного периода в соответствии с проектной документацией;

– неукоснительное соблюдение границ, отведенного под строительство земельного участка;

– снятие плодородного слоя почвы и рациональное его использование;

– инертные материалы, складируемые на участке, в целях недопущения вторичного пыления в атмосферу, должны постоянно увлажняться, либо иметь пленочное покрытие;

– не допустить захламления строительной зоны мусором, отходами строительных материалов, а также загрязнения горюче-смазочными материалами;

– использовать строительные машины и механизмы, имеющие минимально возможное удельное давление ходовой части на подстилающие грунты;

– рациональное использование материальных ресурсов, снижение объемов отходов производства с их последующей утилизацией или обезвреживанием;

– недопущение загрязнения поверхностного стока с территории объекта, как при выполнении работ по благоустройству, так при эксплуатации;

– во время строительства организовать отстой строительной техники и автотранспорта, не занятого работами и в не рабочее время, а также их заправку и мойку независимо от задействования в работе.

9. ПЕРЕЧЕНЬ ОСНОВНЫХ ФАКТОРОВ РИСКА ВОЗНИКНОВЕНИЯ ЧРЕЗВЫЧАЙНЫХ СИТУАЦИЙ ПРИРОДНОГО И ТЕХНОГЕННОГО ХАРАКТЕРА.

Данный раздел выполнен с использованием специального раздела «Инженерно-технические мероприятия гражданской обороны. Мероприятия по предупреждению чрезвычайных ситуаций», разработанного ООО «ИнжСтройИзыскание» в 2006 в составе СТП Каневского района.

Своевременное выполнение проектируемых инженерно-технических мероприятий ГО и ЧС предупреждает и уменьшает риск возникновения прогнозируемых ЧС, во многих случаях предотвращает гибель и травмирование людей, сокращает материальный ущерб.

Чрезвычайная ситуация – обстановка на определенной территории, сложившаяся в результате аварии, опасного природного явления, катастрофы, стихийного или иного бедствия, которые могут повлечь или повлекли за собой человеческие жертвы, ущерб здоровью людей или окружающей природной среде, значительные материальные потери и нарушение условий жизнедеятельности людей.

Техногенная чрезвычайная ситуация – состояние, при котором в результате возникновения источника техногенной чрезвычайной ситуации на объекте, определенной территории или акватории нарушаются нормальные условия жизни и деятельности людей, возникает угроза их жизни и здоровью, наносится ущерб имуществу населения, народному хозяйству и окружающей природной среде.

9.1 Возможные последствия возникновения чрезвычайных ситуаций техногенного характера

Источник техногенной чрезвычайной ситуации – опасное техногенное происшествие (авария на промышленном объекте или транспорте, пожар, взрыв или высвобождение какого-либо вида энергии), в результате которого на объекте, определенной территории или акватории произошла техногенная чрезвычайная ситуация.

Химически опасный объект (ХОО) – объект, на котором хранят, перерабатывают, используют или транспортируют опасные химические вещества, при аварии на котором или при разрушении которого может произойти гибель или химическое заражение людей, сельскохозяйственных животных и растений, а также химическое заражение окружающей природной среды.

Пожароопасный и взрывоопасный объект — объект, на котором производят, используют, перерабатывают, хранят или транспортируют легковоспламеняющиеся и пожаровзрывоопасные вещества, создающие реальную угрозу возникновения техногенной чрезвычайной ситуации.

Основными поражающими факторами в случае аварий на указанных объектах являются:

- ударная волна;
- тепловое излучение;
- открытое пламя и горящий нефтепродукт;
- повышенная температура окружающей среды;
- токсичные продукты горения и термического разложения;
- дым.

Гидротехнические сооружения.

Гидротехнических сооружений, разрушение которых приведет к гибели людей и крупным авариям на территории Красногвардейского сельского поселения — нет.

Объекты жилищно-коммунального хозяйства.

К авариям, возможным на объектах ЖКХ на территории Красногвардейского сельского поселения относятся:

- пожары в зданиях (жилых, общественных, производственных);
- аварии на сетях газо-, тепло-, водо-, электроснабжения.

В соответствии с критериями для зонирования территории по степени опасности ЧС, приведенными в СП 11-112-2001, рассматриваемая территория в целом по опасности пожаров относится к зоне приемлемого риска, мероприятия по уменьшению риска не требуются.

На сетях газоснабжения проектируемого района максимальными по последствиям являются следующие аварии:

- аварии с загоранием (взрывом) природного газа на ГРП и ШГРП.
- аварии с загоранием (взрывом) природного газа в котельных.

Аварии на сетях тепло-, водо-, электроснабжения.

Аварии в водопроводных сетях приведут к затоплению проезжей части дорог, падению давления в водопроводной системе, перебоям снабжения водой проектируемой территории.

Отказы на электрических сетях могут привести к остановке подачи электроэнергии в здания проектируемых районов, однако не приведут к крупной аварии с взрывом или большой загазованностью.

Аварии на автотранспорте.

Причины дорожно-транспортных происшествий различны: нарушения правил дорожного движения, техническая неисправность автомобиля, превышение скорости движения, недостаточная подготовка лиц, управляющих автомобилями, их слабая реакция, низкая эмоциональная устойчивость, управление автомобилем в нетрезвом состоянии.

Наиболее вероятными авариями на автотранспорте являются дорожно-транспортные происшествия, сопровождающиеся разрушением бензобака и разливом бензина с образованием облака, последующим образованием ударной волны и возможным разрушением рядом расположенных конструкций.

9.2 Возможные последствия возникновения чрезвычайных ситуаций природного характера

Природная чрезвычайная ситуация – обстановка на определенной территории или акватории, сложившаяся в результате возникновения источника природной чрезвычайной ситуации, который может повлечь или повлек за собой человеческие жертвы, ущерб здоровью и (или) окружающей природной среде, значительные материальные потери и нарушение условий жизнедеятельности людей.

Источник природной чрезвычайной ситуации – опасное природное явление или процесс, в результате которого на определенной территории или акватории произошла или может возникнуть чрезвычайная ситуация.

Опасное природное явление – событие природного происхождения (геологического, гидрологического) или результат деятельности природных процессов, которые по своей интенсивности, масштабу распространения и продолжительности могут вызвать поражающее воздействие на людей, объекты экономики и окружающую природную среду.

Перечень поражающих факторов источников природных ЧС геологического и гидрологического происхождения

Источник природной ЧС	Наименование поражающего фактора природной ЧС	Характер действия, проявления поражающего фактора источника природной ЧС
Землетрясение	Сейсмический	Сейсмический удар; Деформация горных пород; Взрывная волна; Извержение вулкана; Нагон волн (цунами); Гравитационное смещение горных пород,

		снежных масс, ледников; Затопление поверхностными водами; Деформация речных русел
	Физический	Электромагнитное поле
Оползень. Обвал	Динамический	Смещение (движение) горных пород
	Гравитационный	Сотрясение земной поверхности Динамическое, механическое давление смещенных масс Удар
Подтопление	Гидростатический	Повышение уровня грунтовых вод
	Гидродинамический	Гидродинамическое давление потока грунтовых вод
	Гидрохимический	Загрязнение (засоление) почв, грунтов; Коррозия подземных металлических конструкций

К опасным природным явлениям, возможным на рассматриваемой территории, относятся землетрясения, подтопления, затопление территории во время паводков, заболачивание, эрозионно-аккумулятивные процессы постоянных и временных водотоков, эрозия речная, оползни.

В соответствии с рекомендациями МДС 11-16.2002 п. 6.3.2, землетрясения, оползни, затопление во время паводков, эрозионно-аккумулятивные процессы постоянных и временных водотоков (оврагообразование) относятся к возможным источникам природных ЧС.

В соответствии с Изменениями № 5 к СНиП II – 7 -81, Госстрой России, территория Каневского района по сейсмичности целиком согласно карте ОСР-97(А), СниП II-07-81-2000* относится к 6-7 бальному району.

Опасные метеорологические явления – природные процессы и явления, возникающие в атмосфере под действием различных природных факторов или их сочетаний, оказывающие или могущие оказать поражающее воздействие на людей, сельскохозяйственных животных и растения, объекты экономики и окружающую природную среду.

Согласно исходным данным ГУ МЧС России по Краснодарскому краю, в районе проектирования возможны ураганные ветры, пыльные бури, ливневые дожди в летнее время с грозами и градом, гололед, снегопады, обледенения и подтопления в паводковый период.

Перечень поражающих факторов источников природных ЧС метеорологического происхождения

Источник природной ЧС	Наименование поражающего фактора природной ЧС	Характер действия, проявления поражающего фактора источника природной ЧС
Сильный ветер. Ураган.	Аэродинамический	Ветровой поток
		Ветровая нагрузка
		Аэродинамическое давление
		Вибрация
Пыльная буря	Аэродинамический	Выдувание и засыпание верхнего покрова почвы, посевов
Продолжительный дождь (ливень)	Гидродинамический	Поток (течение) воды
		Затопление территории
Сильный снегопад	Гидродинамический	Снеговая нагрузка
		Снежные заносы

В соответствии с рекомендациями МДС 11-16.2002 п. 6.3.2, ураганы относятся к возможным источникам ЧС на территории Каневского района.

Частота возникновения ураганов в Каневском районе составляет:

- со скоростью ветра 31 м/с – 0,2 1/год (1 раз в 5 лет);
- со скоростью ветра 37 м/с – 0,05 1/год (1 раз в 20 лет);
- со скоростью ветра 42 м/с – 0,02 1/год (1 раз в 50 лет).

10. ПРОЕКТ МЕЖЕВАНИЯ

10.1 Введение

Проект межевания территории, расположенной в Краснодарском крае, Каневском районе, Красногвардейском сельском поселении, пос. Красногвардеец, был выполнен в составе проекта планировки на данный объект и на основании:

– Постановления администрации муниципального образования Каневской район №1539 от 02.09.2019 года

– Градостроительного кодекса Российской Федерации (с изменениями на 20.07.2012г) от 29.12.2004 №190-ФЗ;

– Градостроительный кодекс Краснодарского края от 21 июля 2008 года №1540-КЗ

– Нормативы градостроительного проектирования Краснодарского края, утвержденные постановлением законодательного собрания Краснодарского края от 24 июня 2009 года №1381-П

–Местные нормативы градостроительного проектирования Красногвардейского сельского поселения Каневского района Краснодарского края от 18.10.2017 №190 года.

При подготовке проекта использованы материалы электронной топосъемки в М 1:25000, выполненной в составе схемы территориального планирования муниципального образования Каневской район ООО «ПИТП» г. Краснодар в 2011 году, Генерального плана Красногвардейского сельского поселения Каневского района Краснодарского края, топографической основы в М 1:500.

10.2 Цель разработки проекта:

1. Установление правового регулирования земельных участков.

2. Установление границ застроенных земельных участков и границ незастроенных земельных участков, оценка изъятия земельных участков.

3. Определение и установление границ сервитутов.

Задачами подготовки проекта является анализ фактического землепользования и разработка проектных решений по координированию красных линий вновь формируемых земельных участков проектируемых объектов.

10.3 Используемые исходные материалы.

– Информация об установленных сервитутах и иных обременениях земельных участков;

– Информация о земельных участках в пределах границ проектирования, учтенных (зарегистрированных) в государственном кадастре.

10.4 Опорно-межевая сеть на территории проектирования.

На территории проектирования существует установленная система геодезической сети специального назначения для определения координат точек земной поверхности с использованием спутниковых систем. Система координат – МСК 23. Действующая система геодезической сети удовлетворяет требованиям выполнения землеустроительных работ для установления границ земельных участков на местности.

10.5 Рекомендации по порядку установления границ на местности.

Установление границ земельных участков на местности следует выполнять в соответствии с требованиями федерального законодательства, а также инструкции по проведению межевания.

Вынос межевых знаков на местность необходимо выполнить в комплексе землеустроительных работ с обеспечением мер по уведомлению заинтересованных лиц и согласованию с ними границ. Установление границ земельных участков на местности должно быть выполнено в комплексе работ по одновременному выносу красных линий.

10.6 Структура территорий, образуемая в результате межевания.

Данным проектом предусматривается строительство:

– Газопровод высокого давления.

– ШРП.

– Газопровод низкого давления.

10.7 Сервитуты и иные обременения.

Данным проектом предусмотрено установка сервитутов.

Номер участка сервитута	Площадь, м^2.
ЗУ-2	15884.56
ЗУ-3	16.00
ЗУ-6	1665.42
ЗУ-8	3273.31
ЗУ-10	245.41
ЗУ-11	79.03

10.8 Геодезические данные участков сервитутов.

Геодезические данные участка сервитута ЗУ-2.

№	X	Y
1	603224.7472	1391921.6431
2	603225.1491	1391946.7178
3	603225.5235	1391969.9074
4	603220.9632	1392044.4677
5	603130.3669	1392126.7712
6	603049.5967	1392200.1414
7	602937.6046	1392301.8906
8	602772.4299	1392461.2280
9	602571.9390	1392654.6466
10	602479.2572	1392707.4910
11	602468.0307	1392713.8911
12	602464.9096	1392713.9628
13	602452.4200	1392714.2500
14	602452.5600	1392708.1600
15	602449.8900	1392708.2900
16	602450.0520	1392703.2493

17	602458.0568	1392703.3999
18	602472.3228	1392695.3290
19	602563.4810	1392643.3534
20	602762.7101	1392451.1520
21	602928.0354	1392291.6694
22	603040.1833	1392189.7786
23	603207.3368	1392037.9323
24	603211.5165	1391969.5926
25	603211.1509	1391946.9422
26	603210.8101	1391925.6786

Геодезические данные участка сервитута ЗУ-3.

№	X	Y
1	602452.5600	1392708.1600
2	602452.4200	1392714.2500
3	602450.8643	1392714.3015
4	602449.7000	1392714.3400
5	602449.8900	1392708.2900

Геодезические данные участка сервитута ЗУ-6.

№	X	Y
1	602463.5314	1392737.0328
2	602456.5394	1392854.0865
3	602448.4900	1392854.0800
4	602448.4900	1392858.3500
5	602442.2600	1392858.3500
6	602442.5395	1392853.6673
7	602445.7625	1392799.7025
8	602449.0125	1392745.3026
9	602449.4871	1392737.3574

Геодезические данные участка сервитута ЗУ-8.

№	X	Y
1	602455.7570	1392867.1941
2	602453.2276	1392909.6265
3	602446.7576	1393018.0470
4	602443.5175	1393072.2279
5	602441.9129	1393099.1784
6	602427.9371	1393098.3558
7	602429.5425	1393071.3921
8	602432.7824	1393017.2130
9	602439.2524	1392908.7935
10	602441.7567	1392866.7827
11	602441.9616	1392863.3500
12	602448.4900	1392863.3500
13	602448.4900	1392867.2000

Геодезические данные участка сервитута ЗУ-10.

№	X	Y
1	602438.7608	1393190.4340
2	602438.2072	1393207.9264
3	602424.2341	1393206.8530
4	602424.7895	1393189.3050

Геодезические данные участка сервитута ЗУ-11.

№	X	Y
1	602278.0666	1393832.1781,
2	602280.7600	1393832.3500,
3	602277.6000	1393864.1900,
4	602275.3602	1393864.0470,

10.9 Формирование земельных участков и их параметры.

Номер земельного участка	Площадь, м^2.
ЗУ-1	5205.6
ЗУ-4	323.56
ЗУ-5	13365.32
ЗУ-7	132.32
ЗУ-9	1276.24
ЗУ-12	1337.45

10.10 Геодезические данные формируемых земельных участков.

Геодезические данные формируемого земельного участка ЗУ-1.

№	X	Y
1	603269.3733	1391615.7814
2	603272.5592	1391627.3380
3	603269.2800	1391628.4700
4	603274.6100	1391643.6500
5	603276.8433	1391642.8765
6	603282.5435	1391663.6253
7	603246.7912	1391666.1317
8	603236.7977	1391669.4255
9	603219.4519	1391674.3236
10	603206.8112	1391677.6496
11	603201.4756	1391679.0482
12	603206.2459	1391702.1972
13	603215.5262	1391747.2683
14	603217.9776	1391759.1725
15	603220.3910	1391791.8850
16	603223.2959	1391831.1554
17	603224.2691	1391891.8077
18	603224.7472	1391921.6431

19	603210.8101	1391925.6786
20	603210.2709	1391892.0323
21	603209.3041	1391831.7846
22	603206.4290	1391792.9150
23	603204.0824	1391761.1075
24	603201.8138	1391750.0917
25	603192.5341	1391705.0228
26	603185.0844	1391668.8718
27	603215.7681	1391660.8164
28	603232.7023	1391656.0345
29	603244.0688	1391652.2883
30	603264.5165	1391650.8547
31	603255.8768	1391619.5020

Геодезические данные формируемого земельного участка ЗУ-4.

№	X	Y
1	602464.9096	1392713.9628
2	602463.5314	1392737.0328
3	602449.4871	1392737.3574
4	602450.8643	1392714.3015
5	602452.4200	1392714.2500

Геодезические данные формируемого земельного участка ЗУ-5.

№	X	Y
1	602438.2072	1393207.9264
2	602437.4945	1393230.4448
3	602435.6065	1393290.0018
4	602433.8865	1393344.0128
5	602432.1465	1393399.0014
6	602429.9172	1393469.1133
7	602391.9301	1393470.2313

8	602372.1659	1393469.9893
9	602372.5073	1393464.6273
10	602343.6200	1393462.8400
11	602335.0000	1393462.0500
12	602331.9500	1393461.7867
13	602331.9087	1393462.3629
14	602330.3824	1393462.3053
15	602328.0438	1393491.9274
16	602324.3633	1393538.5643
17	602323.7514	1393545.6839
18	602319.7661	1393545.3414
19	602320.3767	1393538.2357
20	602324.0562	1393491.6126
21	602326.3851	1393462.1128
22	602314.2585	1393461.4425
23	602311.1424	1393492.4060
24	602307.6828	1393537.9103
25	602305.1755	1393564.3370
26	602303.7337	1393573.6893
27	602301.0387	1393598.7922
28	602300.3623	1393605.1687
29	602298.5247	1393630.2252
30	602295.2441	1393675.6234
31	602293.4932	1393697.0945
32	602289.4129	1393745.9780
33	602285.0428	1393797.3097
34	602282.0598	1393832.4281
35	602280.7600	1393832.3500
36	602278.0666	1393832.1781
37	602285.4271	1393745.6420
38	602289.2200	1393709.3700

39	602290.0200	1393698.9400
40	602291.5500	1393675.2400
41	602292.1599	1393665.6818
42	602294.7531	1393629.8674
43	602296.3000	1393611.9900
44	602297.1192	1393603.2392
45	602297.4250	1393599.0400
46	602298.6600	1393585.2200
47	602299.8768	1393573.1878
48	602301.2536	1393564.1426
49	602303.7464	1393537.8693
50	602306.3400	1393506.5300
51	602307.1576	1393492.0540
52	602308.5300	1393480.9300
53	602309.6800	1393471.2600
54	602310.4701	1393459.1397
55	602312.5676	1393438.3037
56	602315.6758	1393397.5980
57	602319.3758	1393349.0475
58	602320.8570	1393329.6820
59	602323.8400	1393300.7900
60	602325.2600	1393283.4800
61	602326.9200	1393266.8200
62	602328.0700	1393250.3500
63	602329.7800	1393233.4600
64	602331.2003	1393217.4359
65	602332.8100	1393195.5400
66	602334.6560	1393169.1547
67	602339.2242	1393108.3489
68	602340.7344	1393081.4856
69	602342.9962	1393052.6728

70	602345.3200	1393031.2700
71	602347.0800	1393017.6100
72	602348.5300	1393000.8800
73	602347.9563	1393000.8276
74	602352.6400	1392960.6000
75	602354.0300	1392944.8600
76	602354.6000	1392944.8500
77	602356.6500	1392920.4800
78	602358.3968	1392903.0488
79	602359.8962	1392879.1707
80	602373.1182	1392849.0544
81	602381.5261	1392831.0676
82	602396.9653	1392797.6076
83	602417.9100	1392757.1700
84	602418.6796	1392744.7465
85	602419.2400	1392732.1500
86	602418.9927	1392709.5400
87	602419.8858	1392709.5147
88	602420.2902	1392679.5648
89	602420.5501	1392657.0070
90	602421.0801	1392610.9558
91	602421.6304	1392564.8858
92	602422.9812	1392523.1397
93	602424.9609	1392471.0088
94	602426.1100	1392432.9600
95	602426.5200	1392418.1300
96	602426.6200	1392404.9300
97	602426.9600	1392386.4200
98	602427.2104	1392374.3195
99	602427.5304	1392355.7201
100	602428.0900	1392331.1186

101	602428.0500	1392300.5184
102	602429.0809	1392269.2107
103	602430.1310	1392228.7761
104	602431.8509	1392183.6791
105	602433.4607	1392112.9184
106	602434.7517	1392068.2010
107	602435.9138	1392048.8935
108	602439.9065	1392049.1338
109	602438.7483	1392068.3790
110	602437.4593	1392113.0216
111	602435.8491	1392183.8009
112	602434.1290	1392228.9039
113	602433.0791	1392270.9190
114	602432.0500	1392300.5816
115	602432.0900	1392331.1614
116	602431.5296	1392355.7999
117	602431.2096	1392374.4005
118	602430.3895	1392409.5865
119	602428.9591	1392471.1312
120	602426.9788	1392523.2803
121	602425.6296	1392564.9742
122	602425.1498	1392605.4854
123	602424.5499	1392657.0530
124	602424.2898	1392679.6152
125	602423.9498	1392704.5557
126	602423.8860	1392709.5307
127	602434.8728	1392709.4803
128	602442.8695	1392708.8986
129	602443.0532	1392703.1198
130	602450.0520	1392703.2493
131	602449.8900	1392708.2900

Взам. инв. №

Подп. и дата

Инв. № подл.

Изм.	Кол.уч.	Лист.	№док.	Подпись	Дата

639-19-ПДП.ПЗ

Лист 37

132	602449.7000	1392714.3400
133	602442.7035	1392714.1176
134	602442.7417	1392712.9185
135	602435.0272	1392713.4797
136	602422.8874	1392713.5353
137	602422.0277	1392745.7012
138	602420.9809	1392758.0666
139	602400.5747	1392799.3324
140	602385.1539	1392832.7524
141	602376.7618	1392850.7056
142	602363.8438	1392880.1293
143	602362.3832	1392903.3912
144	602357.7482	1392945.8869
145	602356.9087	1392953.5724
146	602352.2892	1392997.8276
147	602348.3119	1393036.1419
148	602346.9838	1393052.9872
149	602344.7256	1393081.7544
150	602343.2158	1393108.6111
151	602338.6440	1393169.4653
152	602336.5735	1393195.1308
153	602334.1234	1393225.5624
154	602332.3931	1393246.5556
155	602329.1413	1393283.3260
156	602327.8616	1393297.2333
157	602324.8430	1393330.0180
158	602323.3642	1393349.3525
159	602319.6642	1393397.9020
160	602316.5524	1393438.6563
161	602314.6594	1393457.4600
162	602328.3185	1393458.2248

163	602329.5979	1393443.8428
164	602333.4373	1393400.4387
165	602336.9067	1393358.8667
166	602340.4264	1393315.0997
167	602340.8677	1393309.6445
168	602345.0690	1393265.5603
169	602349.2290	1393221.8007
170	602353.4990	1393177.0600
171	602357.1712	1393138.4669
172	602360.8207	1393107.8374
173	602364.7926	1393108.3107
174	602361.1488	1393138.8931
175	602357.4810	1393177.4400
176	602353.2110	1393222.1793
177	602349.0510	1393265.9397
178	602344.8523	1393309.9955
179	602340.8933	1393359.1933
180	602338.0000	1393393.0400
181	602333.5821	1393444.1972
182	602332.3153	1393458.4377
183	602372.7615	1393460.6355
184	602373.0567	1393455.9991
185	602391.8099	1393456.2287
186	602416.3428	1393455.5067
187	602418.1535	1393398.5586
188	602421.6135	1393289.5582
189	602424.2341	1393206.8530

Геодезические данные формируемого земельного участка ЗУ-7.

№	X	Y
1	602456.5394	1392854.0865
2	602455.7570	1392867.1941
3	602448.4900	1392867.2000
4	602448.4900	1392863.3500
5	602441.9616	1392863.3500
6	602442.2600	1392858.3500
7	602448.4900	1392858.3500
8	602448.4900	1392854.0800

Геодезические данные формируемого земельного участка ЗУ-9.

№	X	Y
1	602441.9129	1393099.1784
2	602441.3734	1393108.2292
3	602440.7865	1393126.7517
4	602439.0565	1393181.0927
5	602438.7608	1393190.4340
6	602424.7895	1393189.3050
7	602425.0635	1393180.6473
8	602426.7935	1393126.3083
9	602427.3866	1393107.5908
10	602427.9364	1393098.3684

Геодезические данные формируемого земельного участка ЗУ-12.

№	X	Y
1	602275.3602	1393864.0470
2	602277.6000	1393864.1900
3	602279.3543	1393864.2855
4	602276.5528	1393897.2792
5	602273.9734	1393927.5728

6	602272.9348	1393940.8461
7	602273.5534	1393950.8125
8	602271.6654	1393985.4490
9	602266.1428	1394050.5191
10	602262.0831	1394098.3256
11	602257.9233	1394149.5040
12	602253.9172	1394197.6191
13	602249.9309	1394197.2872
14	602253.9367	1394149.1760
15	602258.0969	1394097.9944
16	602262.1572	1394050.1809
17	602267.6746	1393985.1710
18	602269.5466	1393950.8275
19	602268.9252	1393940.8139
20	602269.9866	1393927.2472
21	602272.5672	1393896.9408

10.11. Формирование красных линий.

Формируемыми красными линиями будут являться границы формируемых земельных участков под линейный объект ЗУ-1, ЗУ-4, ЗУ-5, ЗУ-7, ЗУ-9, ЗУ-12

10.12 Правовой статус объектов межевания.

В границах проектируемой территории существуют объекты недвижимости, оформленные в установленном законом порядке. Объекты самовольного размещения отсутствуют.

10.13 Основные показатели по проекту межевания.

Настоящий проект обеспечивает равные права и возможности правообладателей земельных участков в соответствии с действующим законодательством. Сформированные границы земельных участков позволяют обеспечить необходимые требования по содержанию и обслуживанию объектов промышленной застройки в условиях сложившейся планировочной системы

11. ОСНОВНЫЕ ТЕХНИКО-ЭКОНОМИЧЕСКИЕ ПОКАЗАТЕЛИ ПРОЕКТА ПЛАНИРОВКИ И ПРОЕКТА МЕЖЕВАНИЯ ТЕРРИТОРИИ

N п/п	Показатели	Единицы измерения	Кол-во
1	2	3	4
1	Территория		
1.1	Площадь проектируемой территории, всего	м^2	42804.22
1.2	Площадь проектируемой территории ЗУ-1	м^2	5205.6
1.3	Площадь проектируемой территории ЗУ-2	м^2	15884.56
1.4	Площадь проектируемой территории ЗУ-3	м^2	16.00
1.5	Площадь проектируемой территории ЗУ-4	м^2	323.56
1.6	Площадь проектируемой территории ЗУ-5	м^2	13365.32
1.7	Площадь проектируемой территории ЗУ-6	м^2	1665.42
1.8	Площадь проектируемой территории ЗУ-7	м^2	132.32
1.9	Площадь проектируемой территории ЗУ-8	м^2	3273.31
1.10	Площадь проектируемой территории ЗУ-9	м^2	1276.24
1.11	Площадь проектируемой территории ЗУ-10	м^2	245.41

1.12	Площадь проектируемой территории ЗУ-11	$м^2$	79.03
1.13	Площадь проектируемой территории ЗУ-12	$м^2$	1337.45
2	Инженерное оборудование и благоустройство территории		
2.1	Строительная длина газопроводных сетей высокого давления,	м	2311.6
2.2	Строительная длина газопроводных сетей низкого давления,	м	2695.77
2.3	ШРП	шт.	2
3	Территории, требующие проведения специальных мероприятий по инженерной подготовке	$м^2$	42804.22

Взам. инв. №

Подп. и дата

Инв. № подл.

Изм.	Кол.уч.	Лист.	№док.	Подпись	Дата

639-19-ПДП.ПЗ

Лист 43

ВЕДОМОСТЬ ССЫЛОЧНЫХ ДОКУМЕНТОВ

Обозначения	Наименование	Примечания
	Градостроительный Кодекс Российской Федерации от 29.12.2004 года №190 -ФЗ и изменениями внесенными в Градостроительный Кодекс в период с 2005 года до момента разработки данного проекта.	
	Градостроительный Кодекс Краснодарского края от 21 июля 2008 года №1540-КЗ	
	Нормативы градостроительного проектирования Краснодарского края, утвержденные постановлением законодательного собрания Краснодарского края от 24 июня 2009 года №1381-П	
	Местные нормативы градостроительного проектирования Красногвардейского сельского поселения Каневского района Краснодарского края от 18.10.2017 года № 190	
СП 42.1333.2011	Градостроительство. Планировка и застройка городских и сельских поселений.	
СП 48.13330.2011	Организация строительства	
СП 126.13330.2012	Геодезические работы в строительстве	
СНиП 1.04.03-85*	Нормы продолжительности строительства и задела в строительстве зданий и сооружений	
СП 131.13330.2012	Строительная климатология	
СНиП 12.03.2001	Безопасность труда в строительстве. Часть 1 Общие требования.	
СНиП 12.04.2002	Безопасность труда в строительстве. Часть 2 Строительное производство.	
СанПиН 2.2.3.1384-03	Гигиенические требования к организации строительного производства и строительных работ.	
СП 62.13330.2011*	"Газораспределительные системы"	

ВЕДОМОСТЬ РАБОЧИХ ЧЕРТЕЖЕЙ ОСНОВНОГО КОМПЛЕКТА

№ п/п	Наименование чертежа	Примечание
1.	Общие данные,	
2.	Схема расположения элемента планировочной структуры, М 1:5000	
3.	Схема использования территории в период подготовки проекта планировки территории, М 1:5000	
4.	Схема границ зон с особыми условиями использования территории, М 1:5000	
5.	Чертеж планировки территории (основной чертеж), М 1:500	на 12 листах
6.	Разбивочный чертеж земельного участка, М 1:500	на 12 листах
7.	Схема вертикальной планировки территории земельного участка, М 1:500	на 12 листах
8.	Схема существующих инженерных коммуникаций в границах полосы отвода, М 1:500	на 12 листах
9.	Чертеж красных линий, М 1:500	на 12 листах
10.	Схема охранных зон от инженерных коммуникаций в границах полосы отвода, М 1:500	на 12 листах

Согласовано

Взам. инв. №

Подпись и дата

Инв. № подл.

Проект разработан в соответствии с действующими нормами и правилами и предусматривает мероприятия, обеспечивающие взрывную, взрывопожарную и пожарную безопасность при эксплуатации зданий.
Главный инженер проекта:

Изм.	Кол.уч.	Лист	№ док.	Подп.	Дата
Ген.Директор		Дорошенко С.И.			
ГИП		Бойко В.В.			
Инженер		Сливкин А.Н.			

639-19-ПДП

Заказчик: Администрация Красногвардейского сельского поселения

Проект планировки и проект межевания территории земельного участка для размещения линейного объекта: "Газификация ул. Мира пос. Красногвардеец Каневского района"

Стадия	Лист	Листов
П	1	76

Общие данные

ООО "Архитектурно-градостроительный центр"

Схема расположения элемента планировочной структуры. М 1:5000

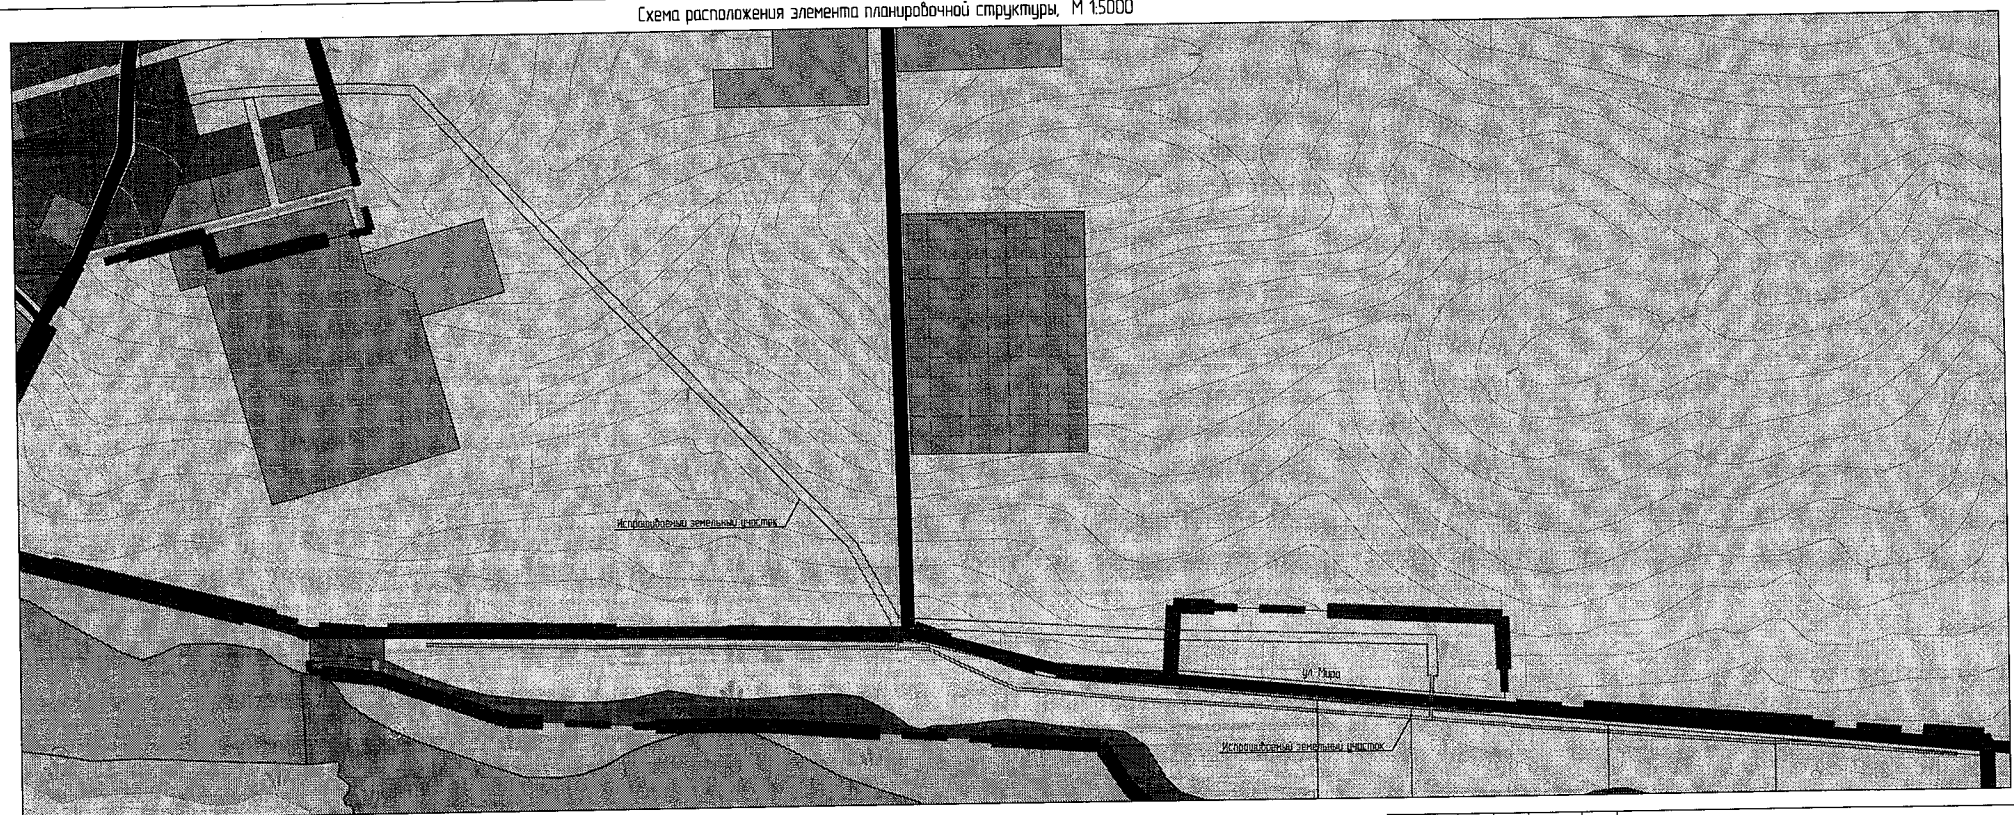

УСЛОВНЫЕ ОБОЗНАЧЕНИЯ

ГРАНИЦЫ

- Граница населенного пункта
- Границы функциональных зон
- Граница испрашиваемого земельного участка

ФУНКЦИОНАЛЬНЫЕ ЗОНЫ

ЗОНА ЖИЛОЙ ЗАСТРОЙКИ

- Зона малоэтажной усадебной жилой застройки

ЗОНА РЕКРЕАЦИОННОГО НАЗНАЧЕНИЯ

- Зона озеленения общего пользования

ЗОНА ПРОИЗВОДСТВЕННОГО И КОММУНАЛЬНО-СКЛАДСКОГО НАЗНАЧЕНИЯ

- Зона объектов агропромышленного комплекса
- Зона производственных и коммунально-складских предприятий не выше IV класса опасности
- Зона производственных и коммунально-складских предприятий не выше II класса опасности

ЗОНА СЕЛЬСКОХОЗЯЙСТВЕННЫХ УГОДИЙ

- Земли сельскохозяйственного назначения

ЗОНА СПЕЦИАЛЬНОГО НАЗНАЧЕНИЯ

- Озеленение приаэродромного назначения

Изм.	Кол.уч.	Лист	№Док.	Подп.	Дата
Ген. Директор		Дорошенко С.И.			
ГИП		Бойко В.В.			
Инженер		Слидкин А.Н.			

639-19-ПДП

Заказчик: Администрация Красногвардейского сельского поселения.

Проект планировки и проект межевания территории земельного участка для размещения линейного объекта "Газификация ул. Мира пос. Красногвардеец Конаковского района"	Стадия	Лист	Листов
	П	2	76
Схема расположения элемента планировочной структуры. М 1:5000	ООО "Архитектурно-градостроительный центр"		

Инв.№ подл. | Подп. и дата | Взам. инв.№

Схема использования территории в период подготовки проекта планировки территории, М 1:5000

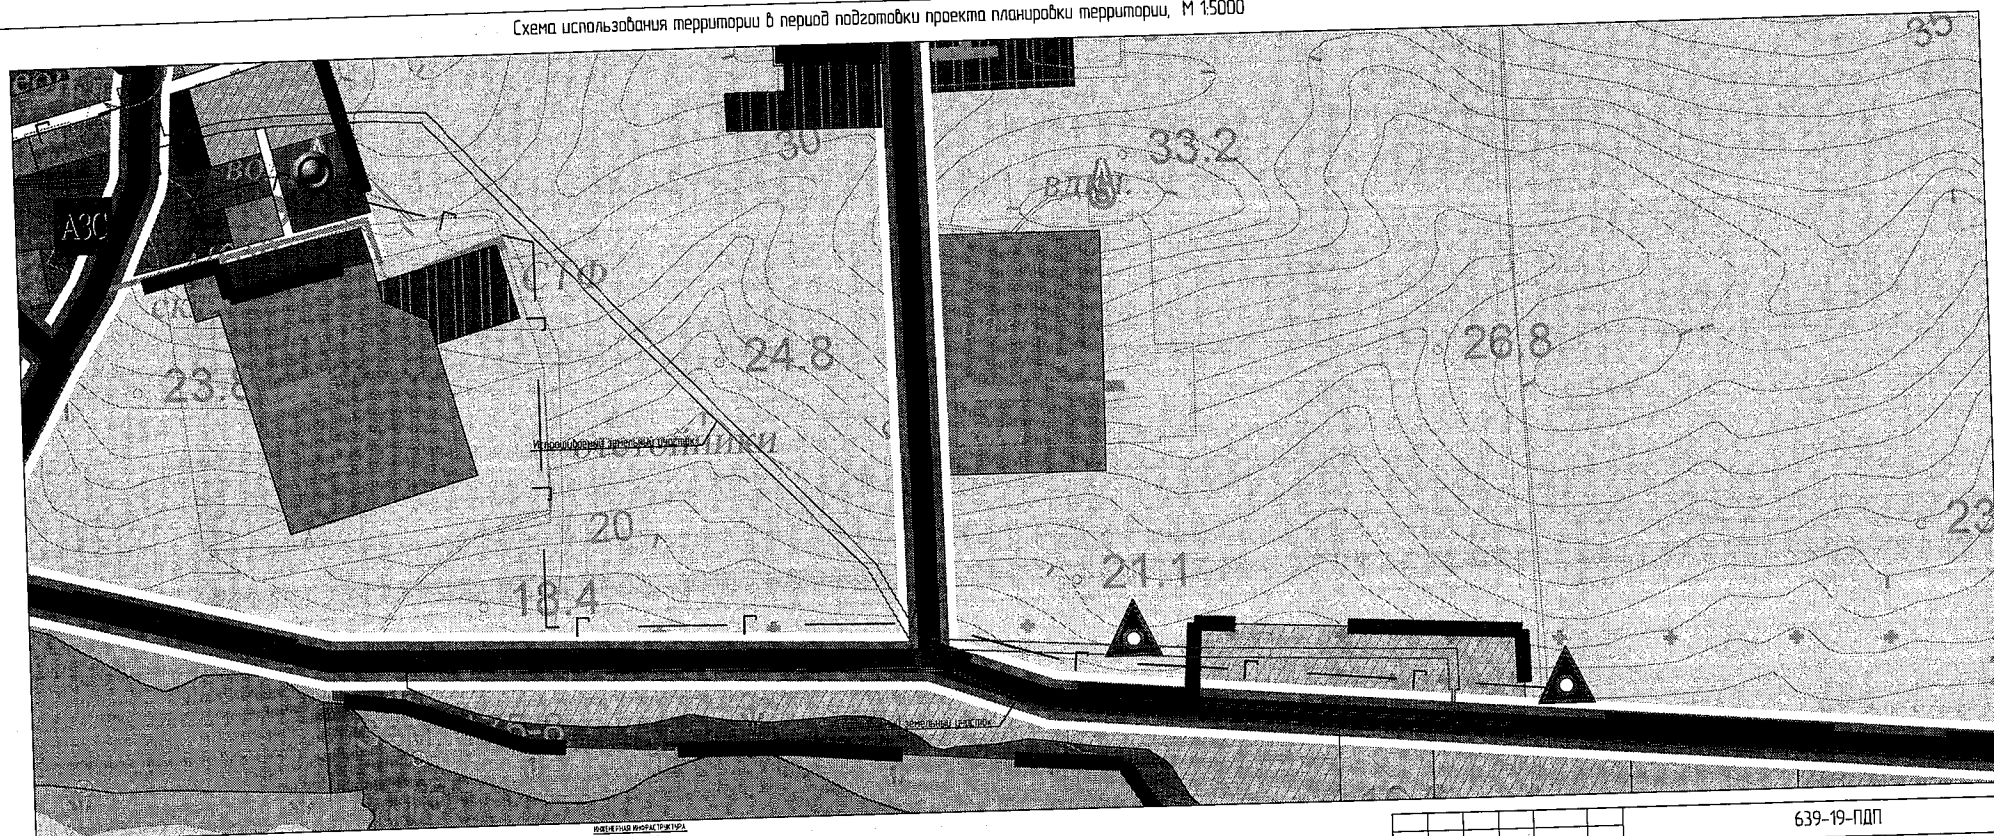

УСЛОВНЫЕ ОБОЗНАЧЕНИЯ

ГРАНИЦЫ
- Граница населенного пункта
- Граница испрашиваемого земельного участка

ОБЪЕКТЫ ТРАНСПОРТНОЙ ИНФРАСТРУКТУРЫ
СУЩ. | ПРОЕКТ.
- Автомобильная дорога местного значения

ТЕРРИТОРИИ
СУЩ. | ПРОЕКТ. | РЕЗЕРВ.
- Территория малоэтажной усадебной жилой застройки
- Территория общественно-делового назначения
- Территория производственного и коммунально-складского назначения
- Территория животноводческих объектов
- Озеленение общего пользования
- Естественные природные ландшафты
- Озеленение санитарно-защитного назначения
- Земли сельскохозяйственного назначения

ИНЖЕНЕРНАЯ ИНФРАСТРУКТУРА
СУЩ. | ПРОЕКТ.
- Межпоселковый газопровод
- Газораспределительный пункт (ГРП/ШРП)
- Сибирка хозяйственно-питьевого водопровода

ИНЫЕ ОБЪЕКТЫ
- Автозаправочная станция

ОБЪЕКТЫ КУЛЬТУРНОГО И АРХЕОЛОГИЧЕСКОГО НАСЛЕДИЯ
- Памятник истории

Изм.	Колич.	Лист	№Док.	Подп.	Дата
Ген. Директор		Дорошенко Е.И.			
ГИП		Бойко В.В.			
Инженер		Слыбкин А.Н.			

639-19-ПДП

Заказчик: Администрация Красногвардейского сельского поселения.

Проект планировки и проект межевания территории земельного участка для размещения линейного объекта "Газификация ул. Мира пос. Красногвардеец Конаковского района"

Стадия	Лист	Листов
П	3	76

Схема использования территории в период подготовки проекта планировки территории, М 15000

ООО "Архитектурно-градостроительный центр"

Взам. инв.№ | Подп. и дата | Инв.№ подл.

Схема границ зон с особыми условиями использования территории, М 1:5000

УСЛОВНЫЕ ОБОЗНАЧЕНИЯ

ГРАНИЦЫ
- Граница населенного пункта
- Граница испрашиваемого земельного участка

ОБЪЕКТЫ ТРАНСПОРТНОЙ ИНФРАСТРУКТУРЫ
сущ. / проект
- Второстепенная автомобильная дорога общего пользования

ТЕРРИТОРИИ
сущ. / проект / резерв
- Территория низкоплотной усадебной жилой застройки
- Территория общественно-делового назначения
- Территория производственного и коммунально-складского назначения
- Территория объектов агропромышленного комплекса
- Естественные природные ландшафты
- Озеленение общего пользования
- Земли сельскохозяйственного назначения

ИНЖЕНЕРНАЯ ИНФРАСТРУКТУРА
сущ. / проект
- Сабсидиарно питьевого и хозяйственного водоснабжения, требующая установления границ зон санитарной охраны

ИНЫЕ ОБЪЕКТЫ
- Автозаправочная станция

ОБЪЕКТЫ ИСТОРИКО-КУЛЬТУРНОГО НАСЛЕДИЯ
- Памятник истории

ПОТЕНЦИАЛЬНО ОПАСНЫЕ ОБЪЕКТЫ-ИСТОЧНИКИ ТЕХНОГЕННОЙ ОПАСНОСТИ
- Пожаровзрывоопасные объекты

ГРАНИЦЫ ЗОН С ОСОБЫМИ УСЛОВИЯМИ ИСПОЛЬЗОВАНИЯ ТЕРРИТОРИИ
- Граница водоохранной зоны
- Граница прибрежной защитной полосы
- Граница санитарно-защитной зоны
- Граница 1 пояса зоны санитарной охраны источника питьевого водоснабжения
- Граница 2 пояса зоны санитарной охраны источника питьевого водоснабжения
- Граница 3 пояса зоны санитарной охраны источника питьевого водоснабжения
- Граница охранной зоны от объектов культурного наследия
- Граница зоны средней тяжести поражений при аварии на пожаровзрывоопасном объекте
- Зона регулярного затопления, с периодичностью до нескольких раз в год

Изм.	Кол.уч.	Лист	№Док.	Подп.	Дата
Ген. Директор		Дорошенко С.И.			
ГИП		Бойко В.В.			
Инженер		Слидкин А.Н.			

639-19-ПДП

Заказчик: Администрация Красногвардейского сельского поселения

Проект планировки и проект межевания территории земельного участка для размещения линейного объекта: "Газификация ул. Мира пос. Красногвардеец Кандейского района"

Стадия	Лист	Листов
П	4	76

Схема границ зон с особыми условиями использования территории М 1:5000

ООО "Архитектурно-градостроительный центр"

Инв.№ подл. | Подп. и дата | Взам. инв.№

Чертеж планировки территории (основной чертеж), М 1:500

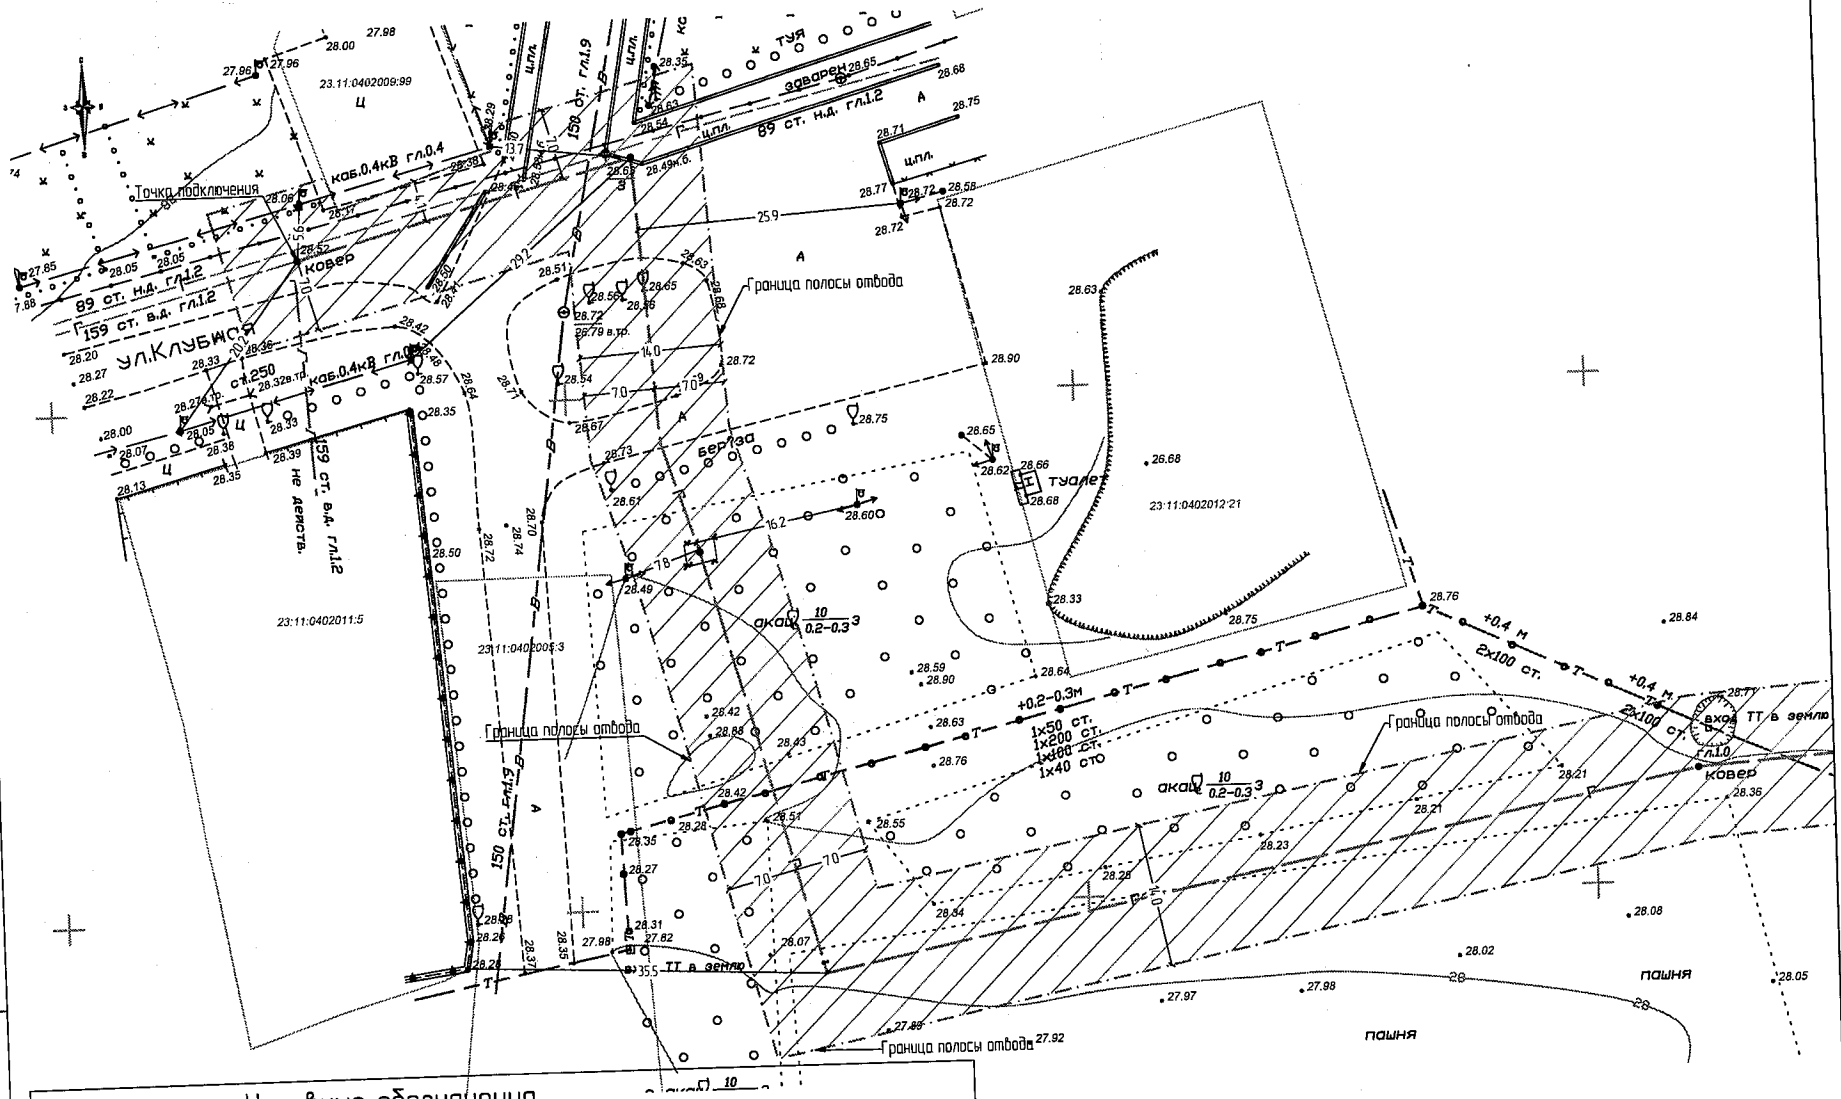

Условные обозначения

Вид	Обозначения
———	Граница земельного участка, согласно ГКН
23:11:0402009:99	Кадастровый номер участка, согласно ГКН
—·—·—	Граница полосы отвода
	Полоса отвода
……Г……	Существующий газопровод
——Г——	Оформляемый газопровод высокого давления

Изм.	Кол.уч.	Лист	№Док.	Подп.	Дата
Ген. Директор		Дорошенко С.И.			
ГИП		Бойко В.В.			
Инженер		Слибкин А.Н.			

639-19-ПДП

Заказчик: Администрация Красногвардейского сельского поселения.

Проект планировки и проект межевания территории земельного участка для размещения линейного объекта: "Газификация ул. Мира пос. Красногвардеец Каневского района"

Стадия	Лист	Листов
П	5	76

Чертеж планировки территорий (основной чертеж), М 1:500

ООО "Архитектурно-градостроительный центр"

Взам. инв.№ | Подп. и дата | Инв.№ подл.

Чертеж планировки территории (основной чертеж), М 1:500

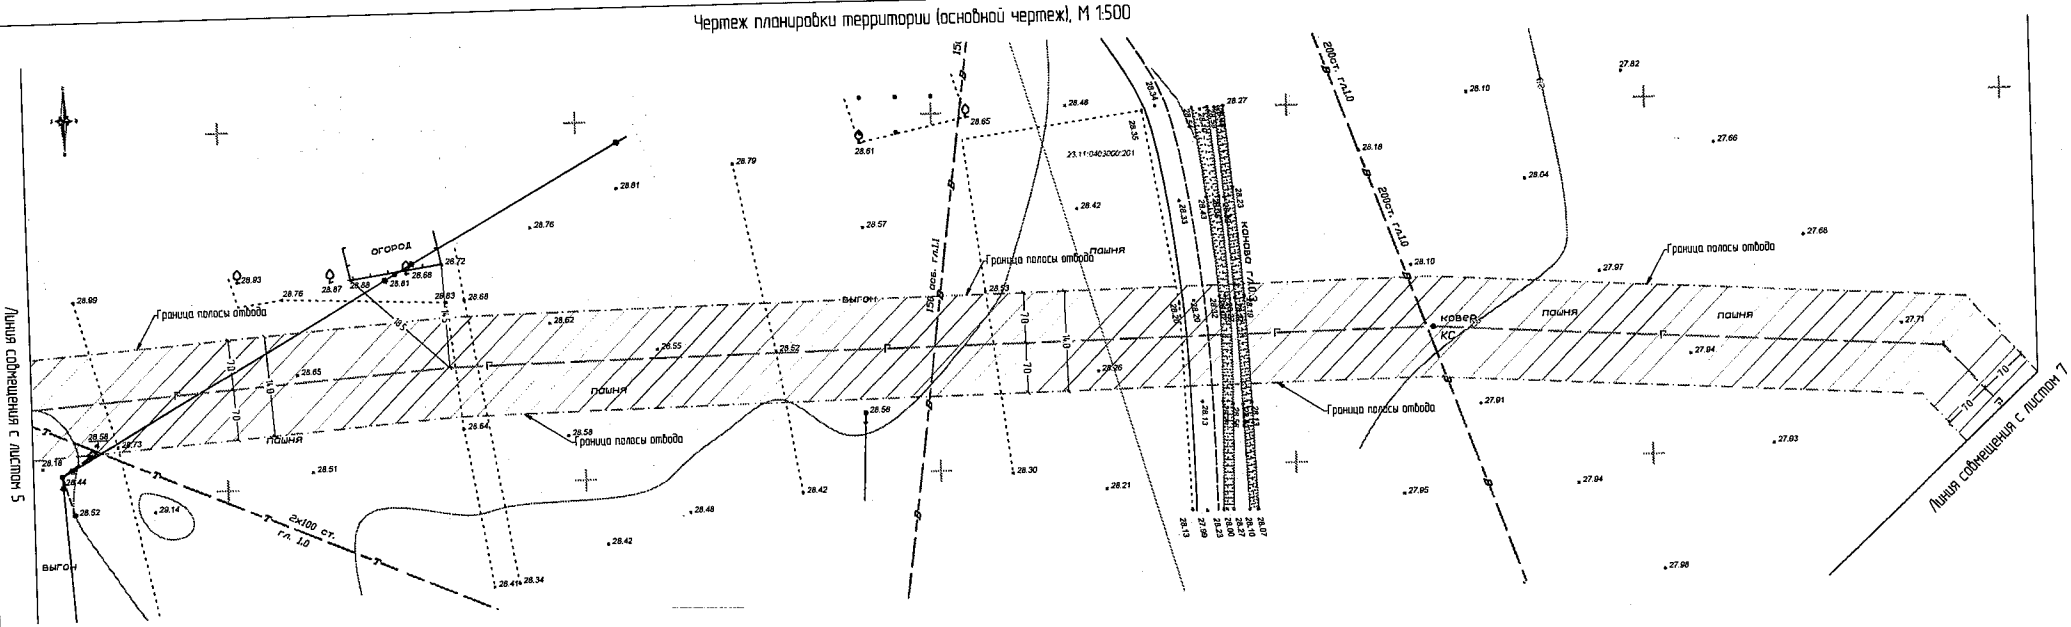

Условные обозначения	
Вид	Обозначения
.....	Граница земельного участка, согласно ГКН
23:11:0403002:99	Кадастровый номер участка, согласно ГКН
— · — · —	Граница полосы отвода
	Полоса отвода
..... Г	Оформляемый газопровод высокого давления

Примечание:

1. До начала производства земляных работ вызвать представителей организации эксплуатирующие инженерные сети.
2. В местах пересечения инженерных коммуникаций земляные работы производить вручную.
3. Прокладку системы газоснабжения выполнить в соответствии с требованиями СП 62.13330.2011* "Газораспределительные системы"

Изм.	Колуч.	Лист	№Док.	Подп.	Дата
Ген. Директор		Дорошенко С.И.			
ГИП		Бойко В.В.			
Инженер		Слибкин А.Н.			

639-19-ПДП

Заказчик: Администрация Красногвардейского сельского поселения.

Проект планировки и проект межевания территории земельного участка для размещения линейного объекта "Газификация ул. Мира пос. Красногвардеец Кошехабского района"

Стадия	Лист	Листов
П	6	76

Чертеж планировки территорий (основной чертеж), М 1500

ООО "Архитектурно-градостроительный центр"

Взам. инв.№ | Подп. и дата | Инв.№ подл.

Чертеж планировки территории (основной чертеж), М 1:500

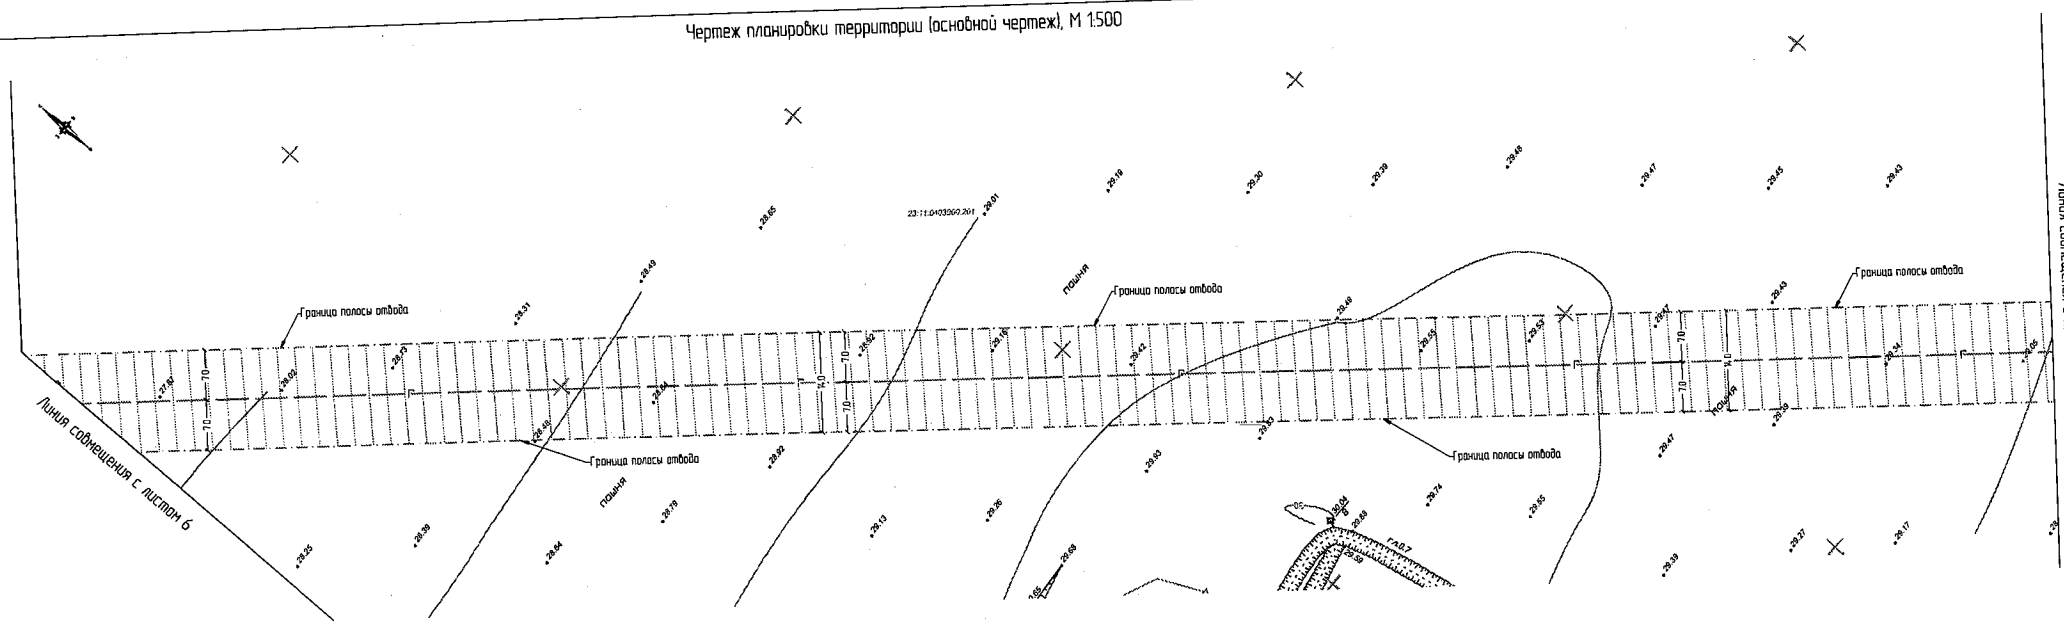

Условные обозначения

Вид	Обозначения
———	Граница земельного участка, согласно ГКН
23:11:0403060:99	Кадастровый номер участка, согласно ГКН
— — — —	Граница полосы отвода
	Полоса отвода
—Г—	Оформляемый газопровод высокого давления

Примечание:

1. До начала производства земляных работ вызвать представителей организации эксплуатирующие инженерные сети.
2. В местах пересечения инженерных коммуникаций земляные работы производить вручную.
3. Прокладку системы газоснабжения выполнить в соответствии с требованиями СП 62.13330.2011* "Газораспределительные системы"

Изм.	Кол.уч	Лист	№Док.	Подп.	Дата
Ген. Директор		Дорошенко С.И.			
ГИП		Бойко В.В.			
Инженер		Слабкин А.Н.			

639-19-ПДП

Заказчик. Администрация Красногвардейского сельского поселения

Проект планировки и проект межевания территории земельного участка для размещения линейного объекта "Газификация ул. Мира пос. Красногвардеец, Кошевского района"	Стадия	Лист	Листов
	П	7	76
Чертеж планировки территорий (основной чертеж), М 1:500	ООО "Архитектурно-градостроительный центр"		

Взам. инв.№ | Подп. и дата | Инв.№ подл.

Чертеж планировки территории (основной чертеж), М 1:500

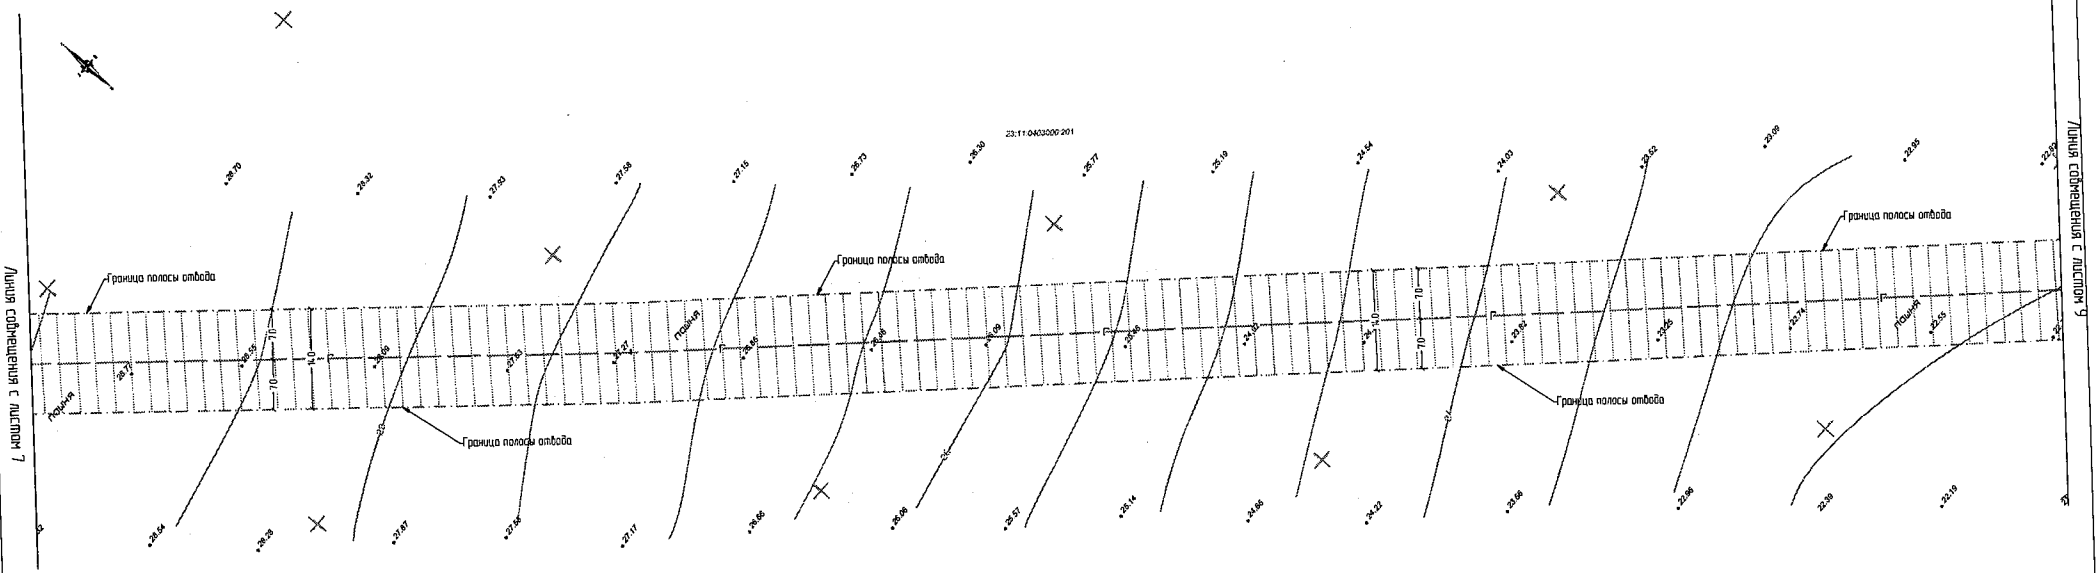

Условные обозначения	
Вид	Обозначения
———	Граница земельного участка, согласно ГКН
23:11:0403000:99	Кадастровый номер участка, согласно ГКН
.....	Граница полосы отвода
	Полоса отвода
—Г—	Оформляемый газопровод высокого давления

Примечание:

1. До начала производства земляных работ вызвать представителей организации эксплуатирующие инженерные сети.
2. В местах пересечения инженерных коммуникаций земляные работы производить вручную.
3. Прокладку системы газоснабжения выполнить в соответствии с требованиями СП 62.13330.2011* "Газораспределительные системы"

Изм.	Колич.	Лист	№Док.	Подп.	Дата	639-19-ПДП			
						Заказчик: Администрация Красногвардейского сельского поселения.			
Ген. Директор		Дорошенко С.И.				Проект планировки и проект межевания территории земельного участка для размещения линейного объекта "Газификация ул. Мира пос. Красногвардеец Конаковского района"	Стадия	Лист	Листов
ГИП		Бойко В.В.					П	8	76
Инженер		Слабкин А.Н.				Чертеж планировки территорий (основной чертеж), М 1:500	ООО "Архитектурно-градостроительный центр"		

Взам. инв.№ | Подп. и дата | Инв.№ подл.

Чертеж планировки территории (основной чертеж), М 1:500

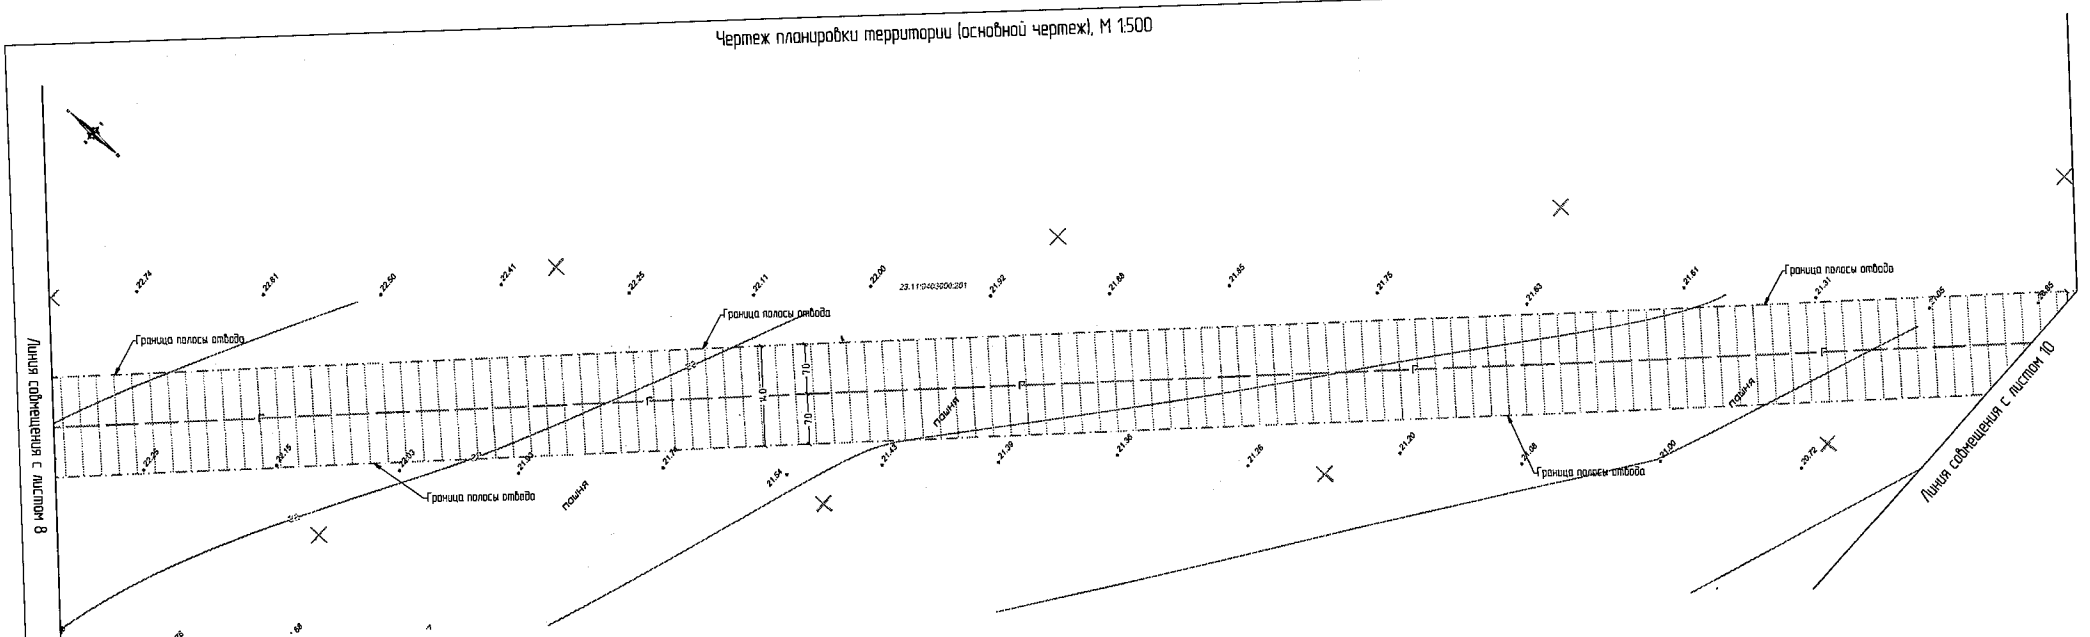

Условные обозначения	
Вид	Обозначения
.....	Граница земельного участка, согласно ГКН
23:13:0403009:99	Кадастровый номер участка, согласно ГКН
— — — —	Граница полосы отвода
	Полоса отвода
..... Г	Оформляемый газопровод высокого давления

Примечание:

1. До начала производства земляных работ вызвать представителей организации эксплуатирующие инженерные сети.
2. В местах пересечения инженерных коммуникаций земляные работы производить вручную.
3. Прокладку системы газоснабжения выполнить в соответствии с требованиями СП 62.13330.2011* "Газораспределительные системы"

Изм.	Кол.уч	Лист	№Док.	Подп.	Дата
Ген. Директор		Порошенко Г.И			
ГИП		Байко В.В			
Инженер		Слюкин А.Н			

639-19-ПДП

Заказчик: Администрация Красногвардейского сельского поселения

Проект планировки и проект межевания территории земельного участка для размещения линейного объекта "Газификация ул Мира пос Красногвардеец Кавказского района"	Стадия	Лист	Листов
	П	9	76
Чертеж планировки территорий (основной чертеж), М 1:500	ООО "Архитектурно-градостроительный центр"		

Взам. инв.№ | Подп. и дата | Инв.№ подл.

Чертеж планировки территории (основной чертеж), М 1500

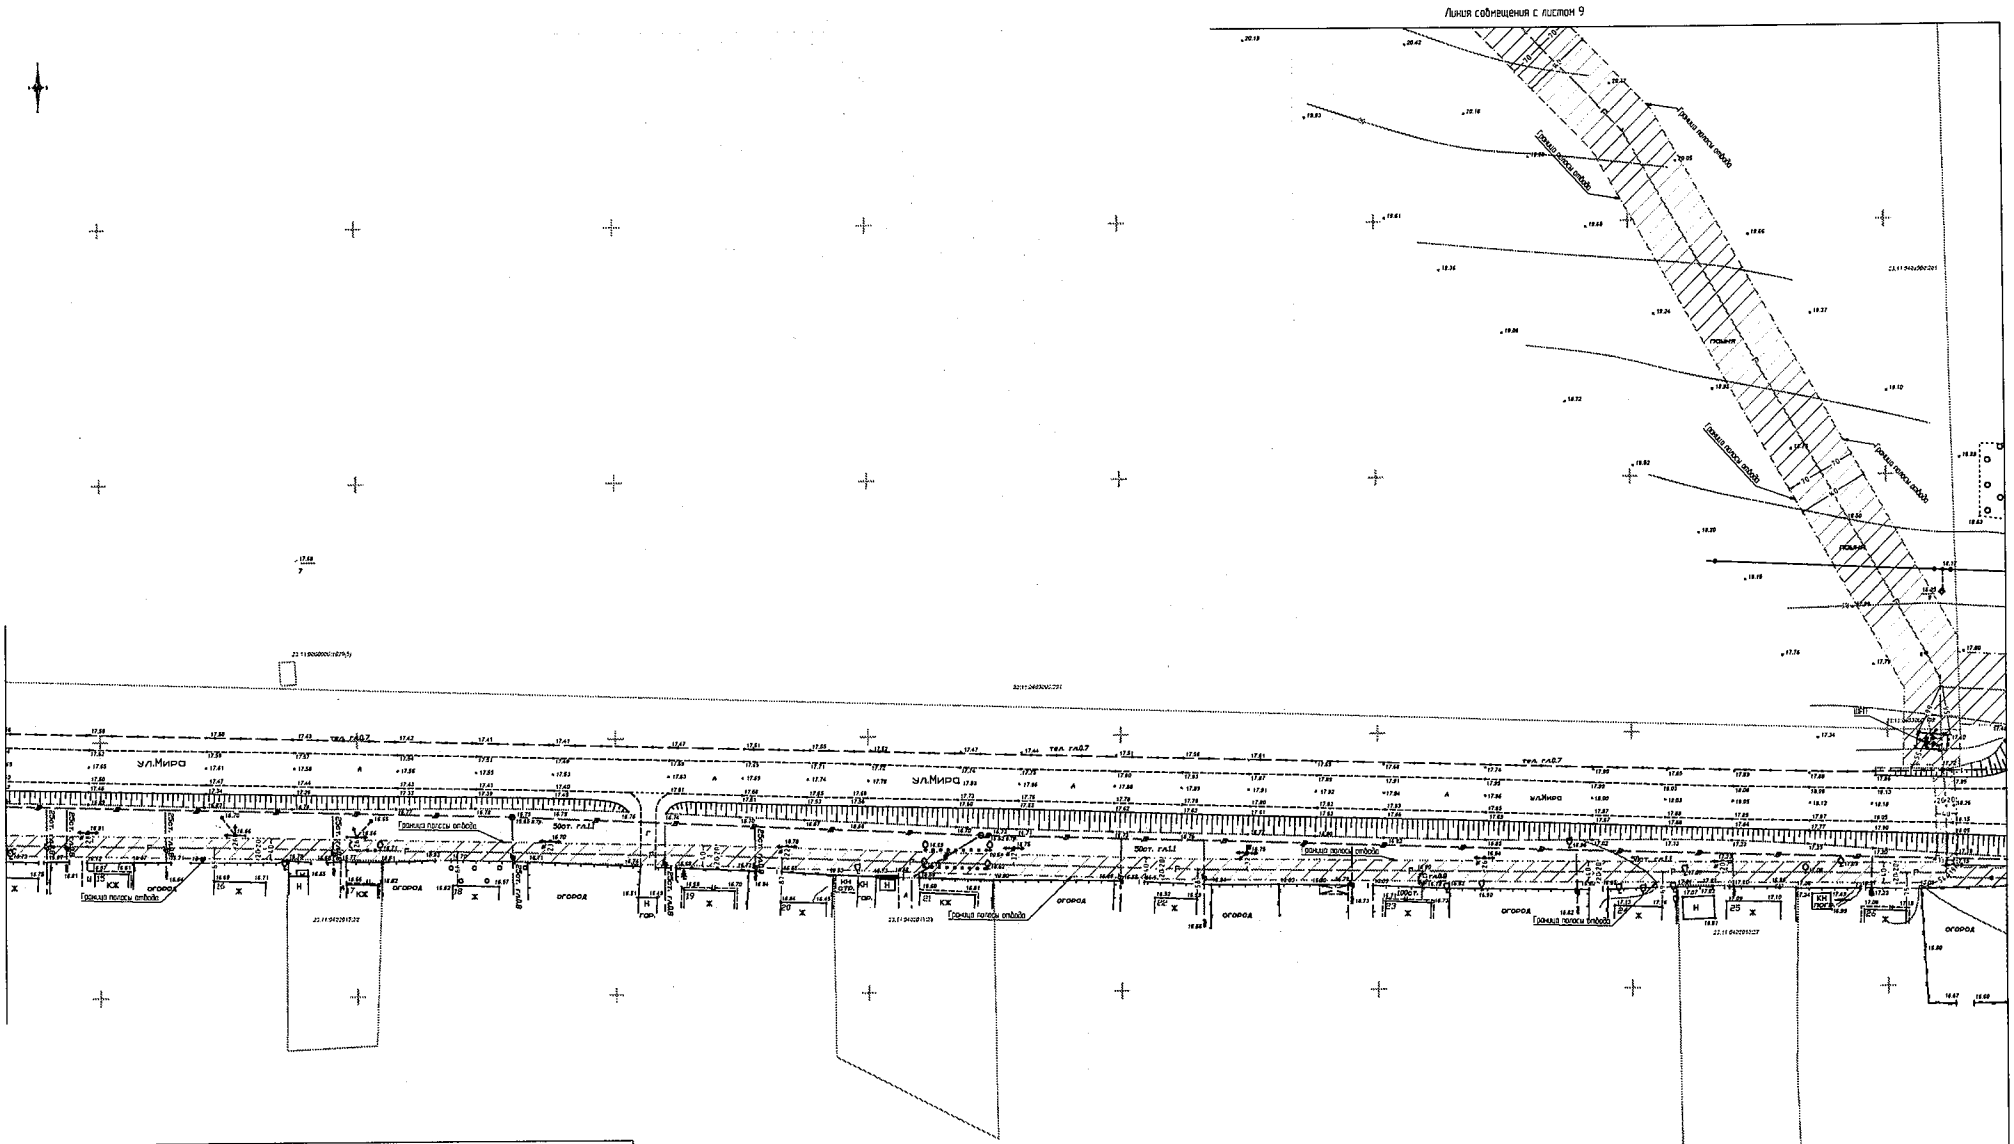

Условные обозначения	
Вид	Обозначения
———	Граница земельного участка, согласно ГКН
23:14:0202015:15	Кадастровый номер участка, согласно ГКН
— — — —	Граница полосы отвода
	Полоса отвода
—Г—	Оформляемый газопровод высокого давления
·····Г·····	Оформляемый газопровод низкого давления

Примечание

1. До начала производства земляных работ вызвать представителей организации эксплуатирующие инженерные сети.
2. В местах пересечения инженерных коммуникаций земляные работы производить вручную
3. Прокладку системы газоснабжения выполнить в соответствии с требованиями СП 62.13330.2011* "Газораспределительные системы"

							639-19-ПДП
Изм.	Кол.уч.	Лист	№док.	Подп.	Дата		
Ген. Директор		Ворошенко Г.И.				Эскизный Администрация Красногвардейского сельского поселения	
ГИП		Бойко В.В.				Проект планировки и проект межевания территории земельного участка для размещения линейного объекта "Газификация ул. Мира пос. Красногвардеец Кошехабльского района"	Стадия: П; Лист: 10; Листов: 76
Инженер		Слабкин А.Н.				Чертеж планировки территорий основной чертеж, М 1500	ООО "Архитектурно-градостроительный центр"

Взам. инв.№ | Подп. и дата | Инв.№ подл.

Чертеж планировки территории (основной чертеж), М 1:500

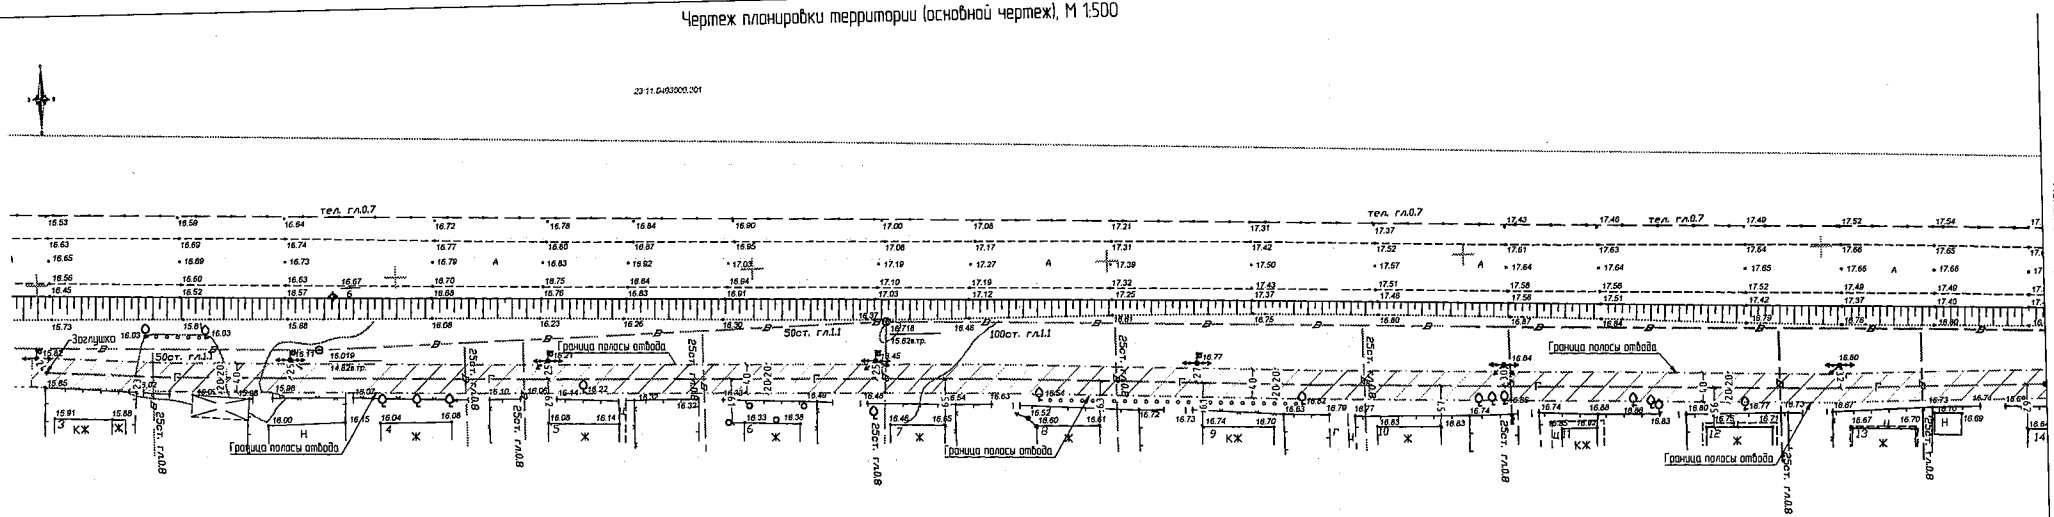

Условные обозначения	
Вид	Обозначения
———	Граница земельного участка, согласно ГКН
23:11:0402000:99	Кадастровый номер участка, согласно ГКН
.....	Граница полосы отвода
	Полоса отвода
——Г——	Оформляемый газопровод низкого давления

Примечание:

1. До начала производства земляных работ вызвать представителей организации эксплуатирующие инженерные сети.
2. В местах пересечения инженерных коммуникаций земляные работы производить вручную.
3. Прокладку системы газоснабжения выполнить в соответствии с требованиями СП 62.13330.2011* "Газораспределительные системы"

Изм.	Кол.уч.	Лист	№Док.	Подп.	Дата
Ген. Директор		Дорошенко С.И.			
ГИП		Бойко В.В.			
Инженер		Слидкин А.Н.			

639-19-ПДП

Заказчик: Администрация Красногвардейского сельского поселения.

Проект планировки и проект межевания территории земельного участка для размещения линейного объекта: "Газификация ул. Мира пос. Красногвардеец Конаковского района"

Стадия	Лист	Листов
П	11	76

Чертеж планировки территорий (основной чертеж), М 1:500

ООО "Архитектурно-градостроительный центр"

Инв.№ подл. | Подп. и дата | Взам. инв.№

Чертеж планировки территории (основной чертеж), М 1:500

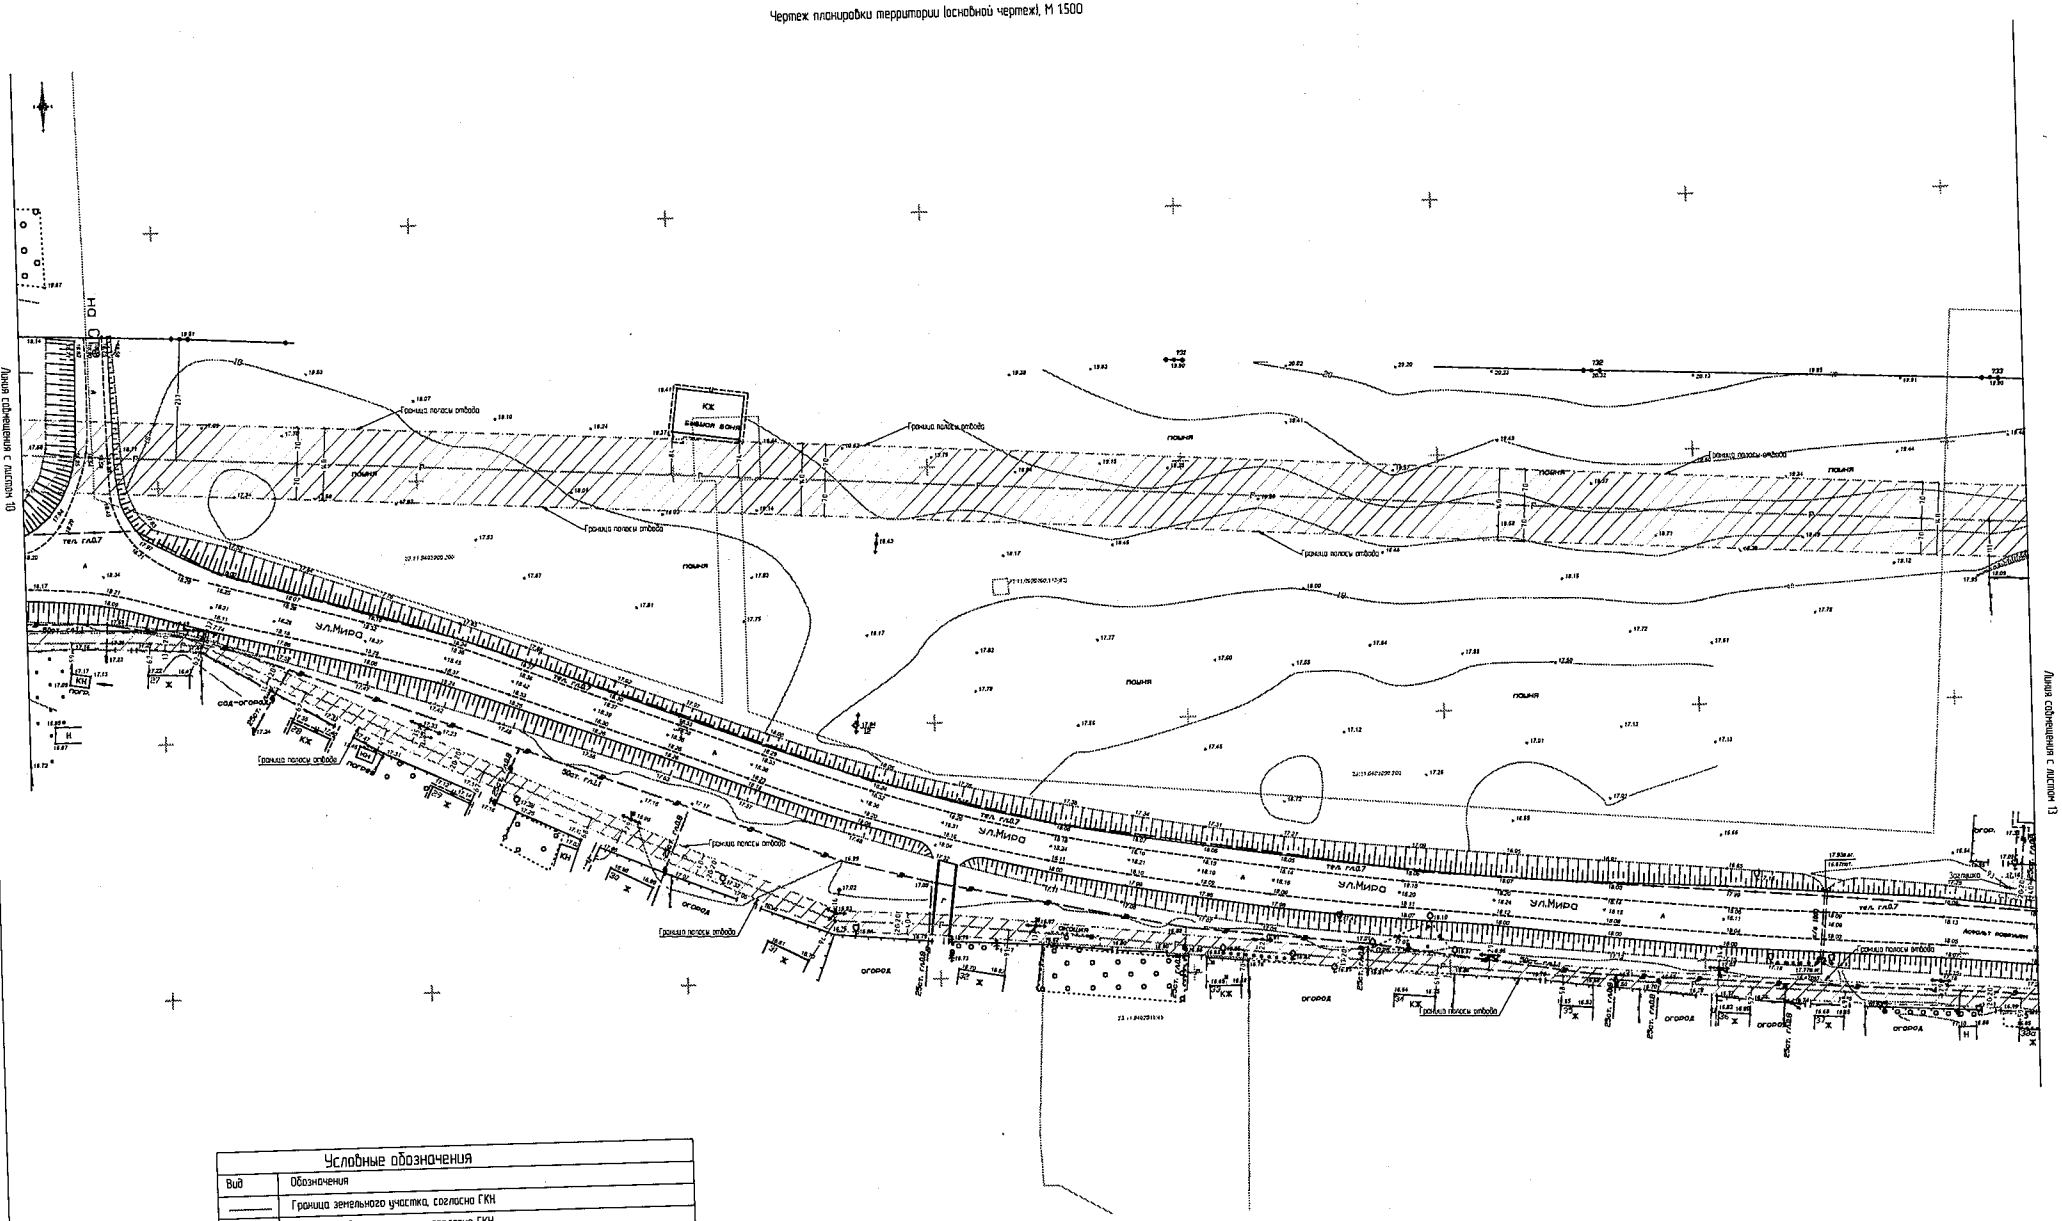
Линия совмещения с листом 10
Линия совмещения с листом 13
ул.Мира
Граница полосы отвода
Граница полосы отвода
Граница полосы отвода

Чертеж планировки территории (основной чертеж), М 1:500

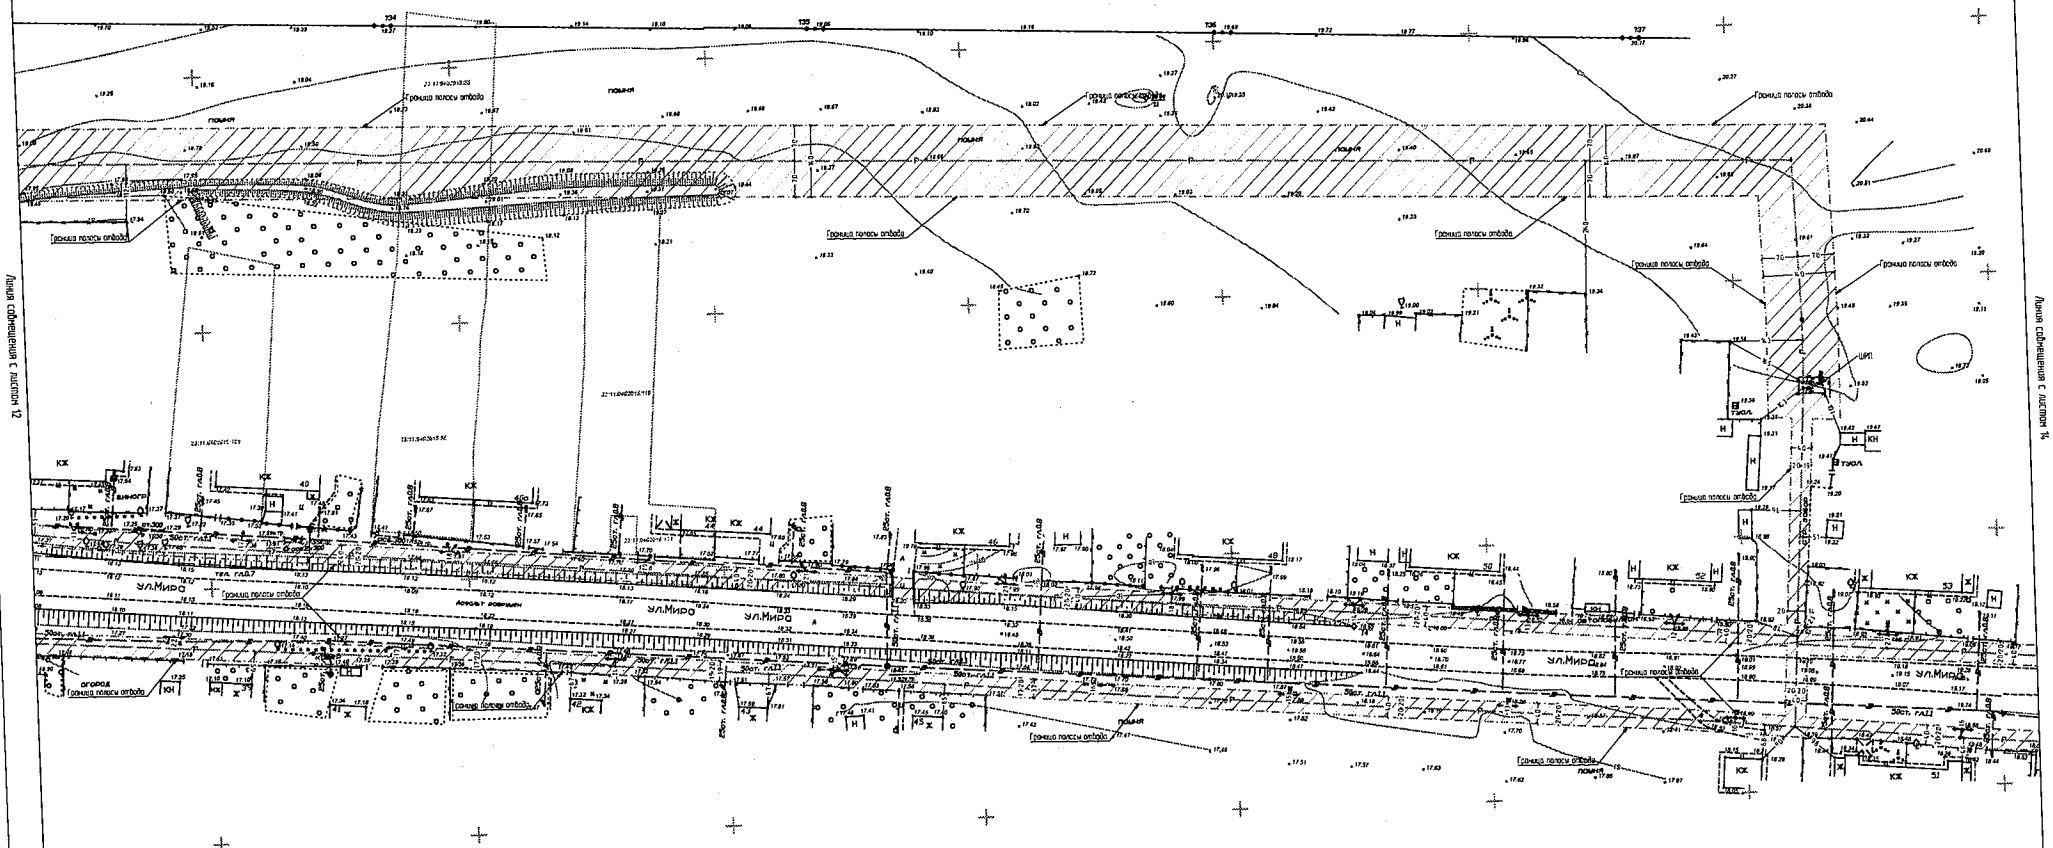

Условные обозначения	
Вид	Обозначения
.....	Граница земельного участка, согласно ГКН
23:11:0402015:123	Кадастровый номер участка, согласно ГКН
— — — —	Граница полосы отвода
	Полоса отвода
....Г....	Оформляемый газопровод высокого давления
—Г—	Оформляемый газопровод низкого давления

Примечания:

1 До начала производства земляных работ вызвать представителей организации эксплуатирующие инженерные сети.
2 В местах пересечения инженерных коммуникаций земляные работы производить вручную.
3 Прокладку системы газоснабжения выполнить в соответствии с требованиями СП 62.13330.2011* "Газораспределительные системы"

Изм.	Кол.уч.	Лист	№Док.	Подп.	Дата
Ген. Директор		Дорошенко Г.Н.			
ГИП		Бокко В.В.			
Инженер		Сливкин А.Н.			

639-19-ПДП

Заказчик: Администрация Краснодарского сельского поселения

Проект планировки и проект межевания территории земельного участка для размещения линейного объекта: "Газопровод ул. Мира пос. Краснодарский, Камышевского района"

Стадия	Лист	Листов
П	13	76

Чертеж планировки территории (основной чертеж), М 1:500

ООО "Архитектурно-градостроительный центр"

Взам.инв.№ | Подп. и дата | Инв.№ подл.

Чертеж планировки территории (основной чертеж), М 1:500

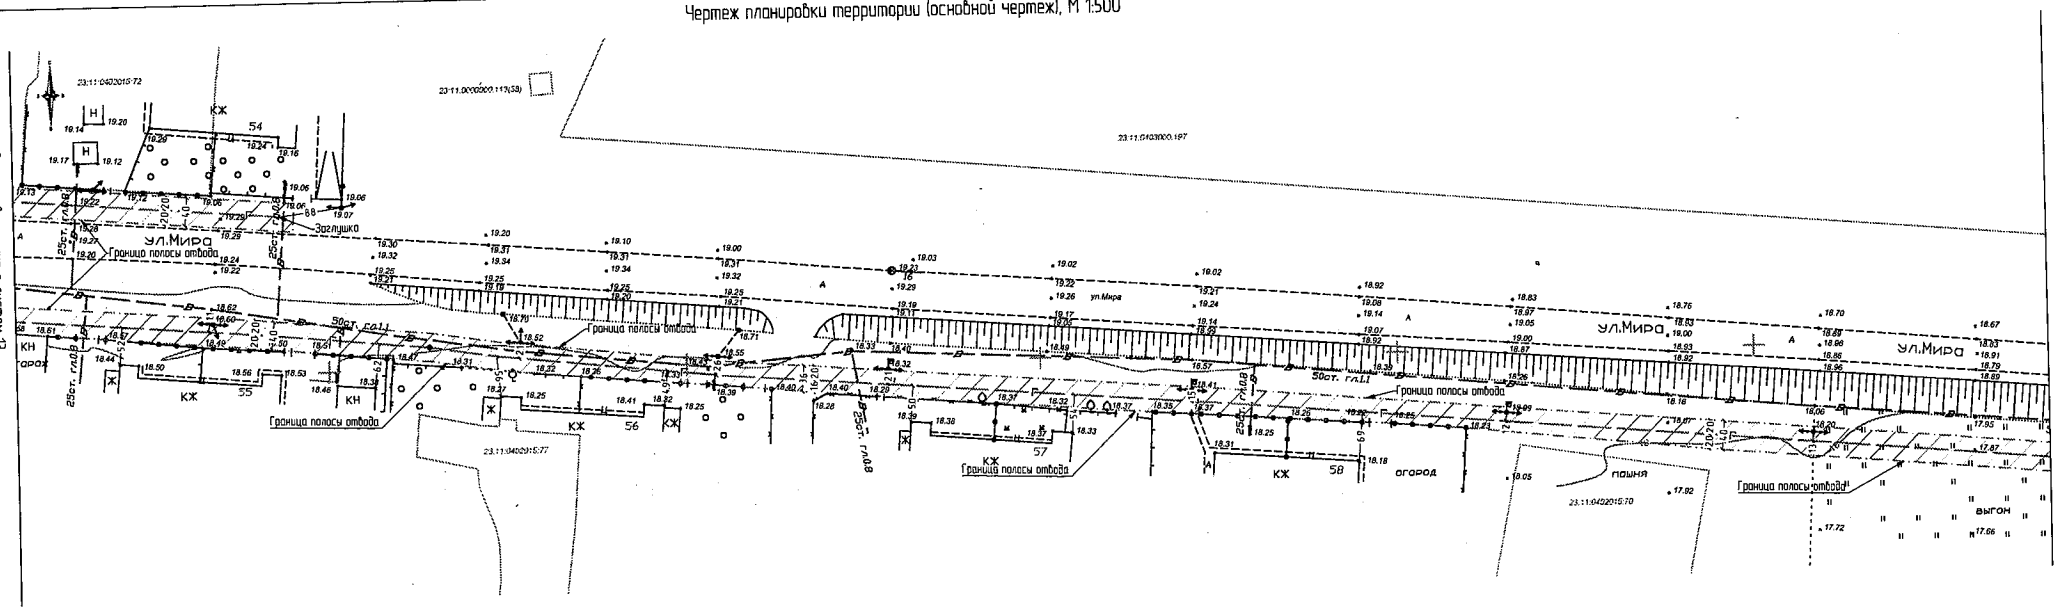

Условные обозначения	
Вид	Обозначения
———	Граница земельного участка, согласно ГКН
23:11:0403015:93	Кадастровый номер участка, согласно ГКН
.....	Граница полосы отвода
	Полоса отвода
..... Г	Оформляемый газопровод низкого давления

Примечание:

1. До начала производства земляных работ вызвать представителей организации эксплуатирующие инженерные сети.
2. В местах пересечения инженерных коммуникаций земляные работы производить вручную.
3. Прокладку системы газоснабжения выполнить в соответствии с требованиями СП 62.13330.2011* "Газораспределительные системы"

Изм	Кол.уч	Лист	№Док.	Подп.	Дата
Ген. Директор		Ворошенко С.И.			
ГИП		Бойко В.В.			
Инженер		Слюбкин А.Н.			

639-19-ПДП.

Заказчик: Администрация Красногвардейского сельского поселения.

Проект планировки и проект межевания территории земельного участка для размещения линейного объекта "Газификация ул. Мира пос. Красногвардеец Кавказского района"	Стадия	Лист	Листов
	П	14	76
Чертеж планировки территорий (основной чертеж), М 1:500	ООО "Архитектурно-градостроительный центр"		

Взам. инв.№ | Подп. и дата | Инв.№ подл.

Чертеж планировки территории (основной чертеж), М 1:500

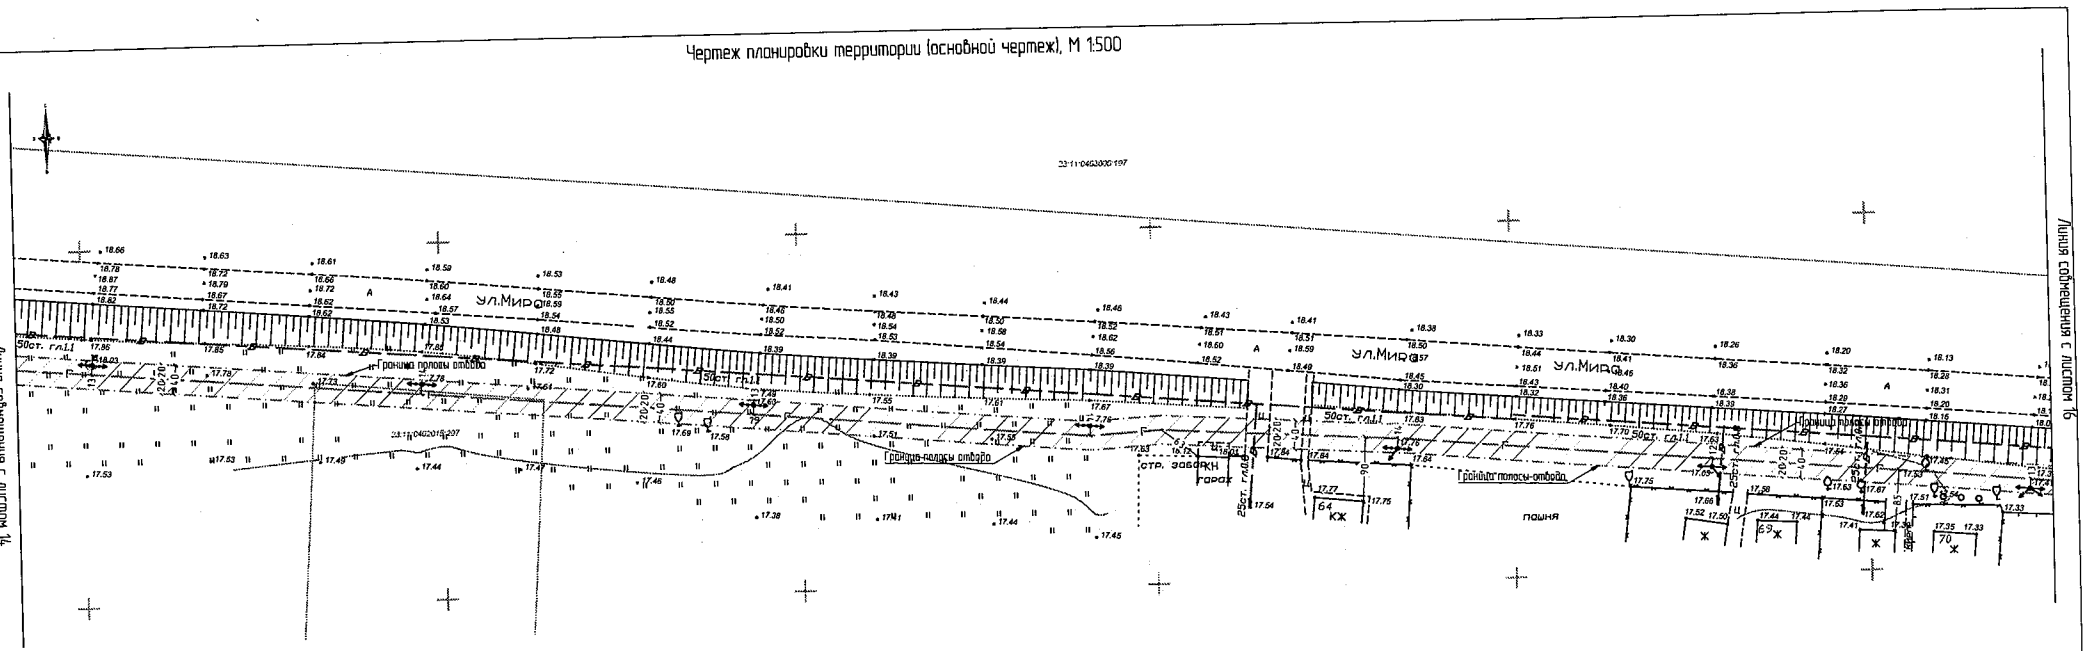

Линия совмещения с листом 14

Линия совмещения с листом 16

Условные обозначения

Вид	Обозначения
.....	Граница земельного участка, согласно ГКН
23:11:0402016:99	Кадастровый номер участка, согласно ГКН
— — — —	Граница полосы отвода
	Полоса отвода
..... Г	Оформляемый газопровод низкого давления

Примечание:

1. До начала производства земляных работ вызвать представителей организации эксплуатирующие инженерные сети.
2. В местах пересечения инженерных коммуникаций земляные работы производить вручную.
3. Прокладку системы газоснабжения выполнить в соответствии с требованиями СП 62.13330.2011* "Газораспределительные системы"

Взам. инв.№ | Подп. и дата | Инв.№ подл.

Изм.	Кол.уч.	Лист	№Док.	Подп.	Дата
Ген. Директор		Дорошенко С.И.			
ГИП		Бойко В.В.			
Инженер		Слабкин А.Н.			

639-19-ПДП

Заказчик: Администрация Красногвардейского сельского поселения.

Проект планировки и проект межевания территории земельного участка для размещения линейного объекта "Газификация ул. Мира пос. Красногвардеец Конаковского района"	Стадия	Лист	Листов
	П	15	76
Чертеж планировки территорий (основной чертеж), М 1:500	ООО "Архитектурно-градостроительный центр"		

Чертеж планировки территории (основной чертеж), М 1:500

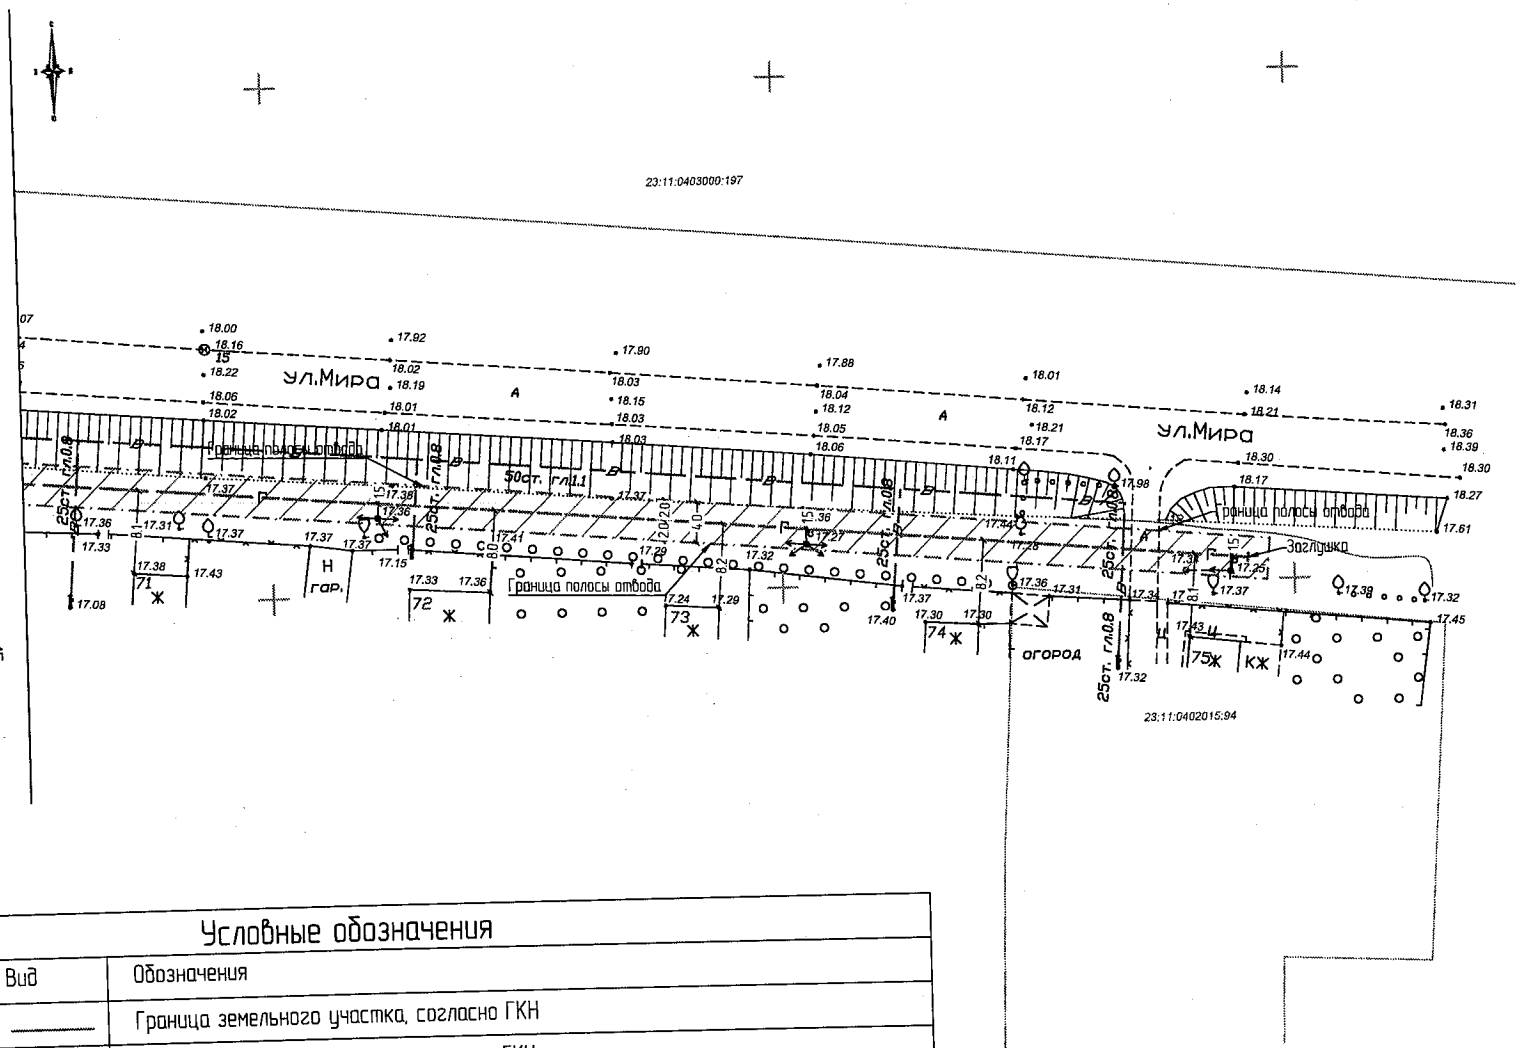

Условные обозначения

Вид	Обозначения
———	Граница земельного участка, согласно ГКН
23:11:0402009:99	Кадастровый номер участка, согласно ГКН
— · — · —	Граница полосы отвода
	Полоса отвода
— Г —	Оформляемый газопровод низкого давления

Изм.	Кол.уч.	Лист	№Док.	Подп.	Дата
Ген. Директор		Дорошенко С.И.			
ГИП		Бойко В.В.			
Инженер		Сливкин А.Н.			

639-19-ПДП

Заказчик: Администрация Красногвардейского сельского поселения.

Проект планировки и проект межевания территории земельного участка для размещения линейного объекта. "Газификация ул. Мира пос. Красногвардеец Каневского района".

Стадия	Лист	Листов
П	16	76

Чертеж планировки территорий (основной чертеж), М 1:500

ООО "Архитектурно-градостроительный центр"

Взам. инв.№ | Подп. и дата | Инв.№ подл.

Разбивочный чертеж земельного участка, М 1:500

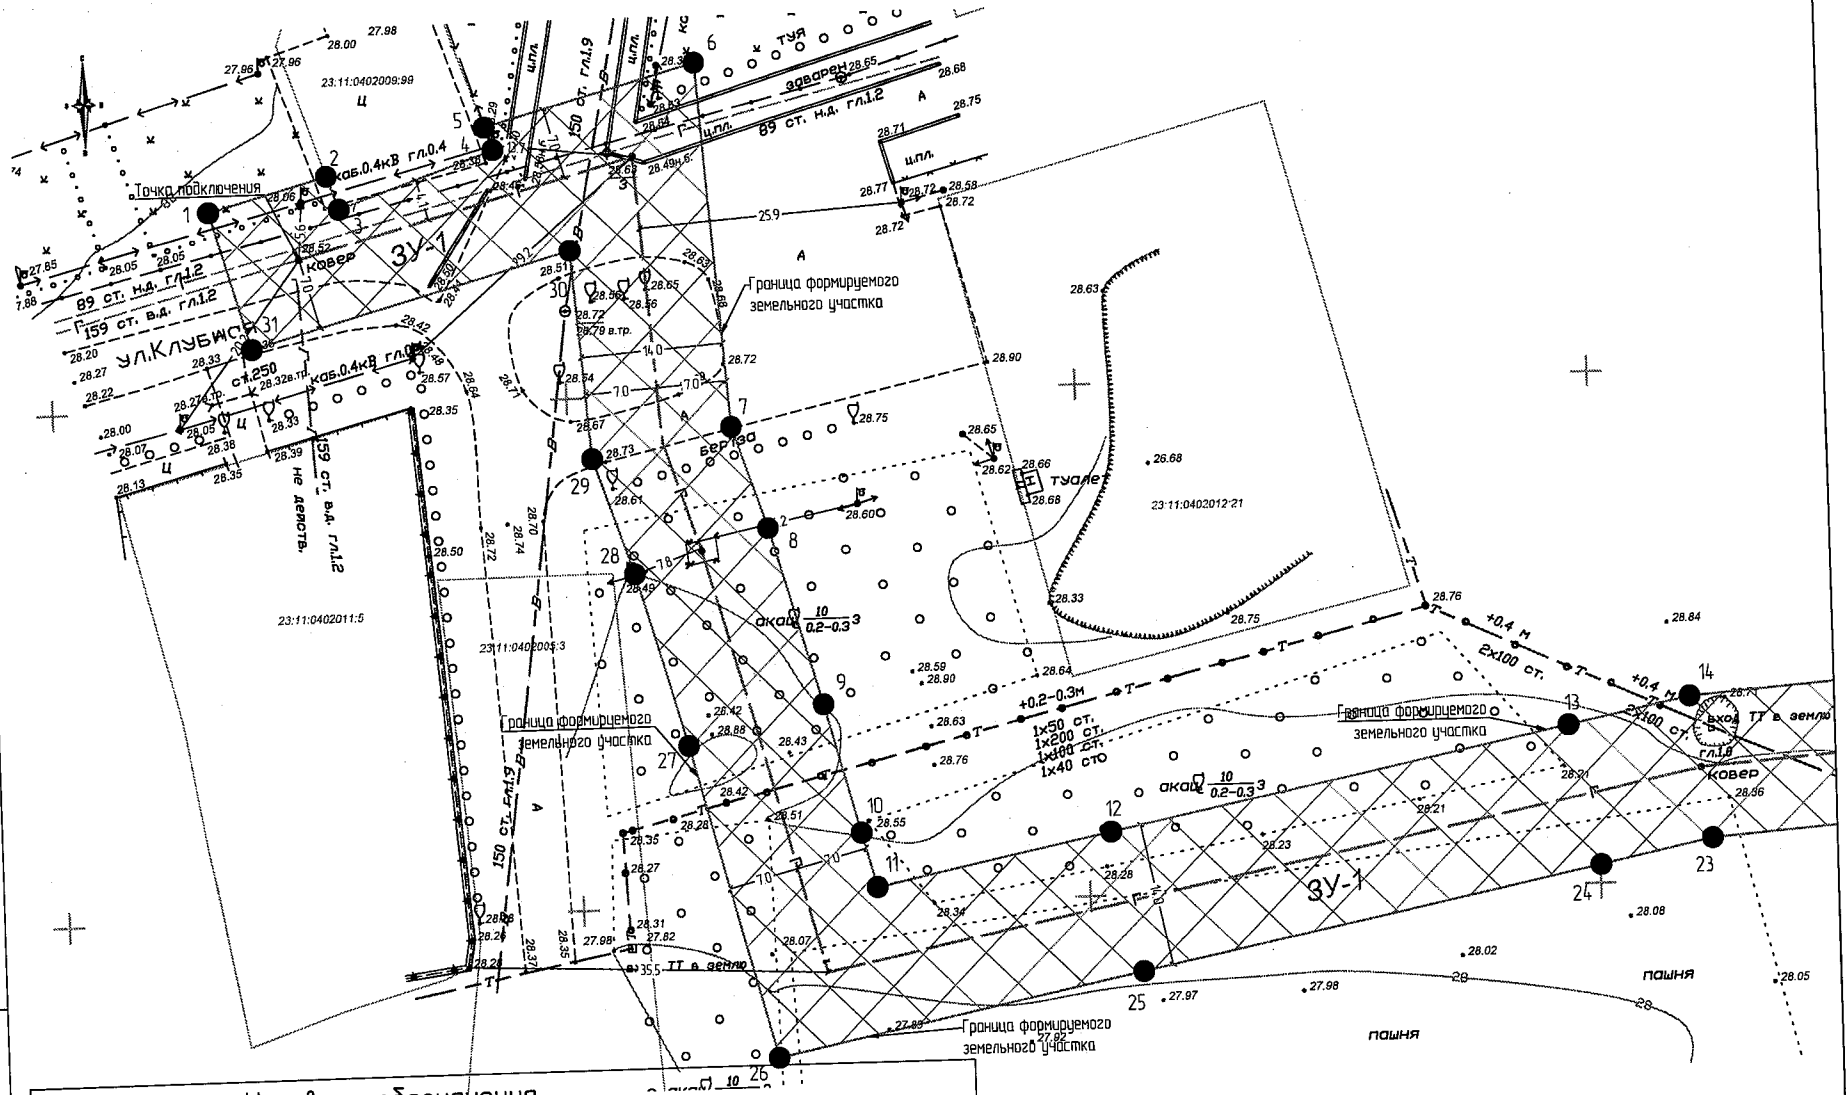

Условные обозначения

Вид	Обозначения
———	Граница земельного участка, согласно ГКН
23:11:0402009:99	Кадастровый номер участка, согласно ГКН
———	Граница формируемого земельного участка
⊠	Образуемый земельный участок
..... Г	Существующий газопровод
— Г —	Оформляемый газопровод высокого давления

Изм.	Кол.уч.	Лист	№Док.	Подп.	Дата
Ген. Директор		Дорошенко С.И.			
ГИП		Бойко В.В.			
Инженер		Сливкин А.Н.			

639-19-ПДП

Заказчик: Администрация Красногвардейского сельского поселения.

Проект планировки и проект межевания территории земельного участка для размещения линейного объекта: "Газификация ул. Мира пос. Красногвардеец Конаковского района".

Стадия	Лист	Листов
П	17	76

Разбивочный чертеж земельного участка, М 1:500

ООО "Архитектурно-градостроительный центр"

Взам. инв.№ | Подп. и дата | Инв.№ подл.

Разбивочный чертеж земельного участка, М 1:500

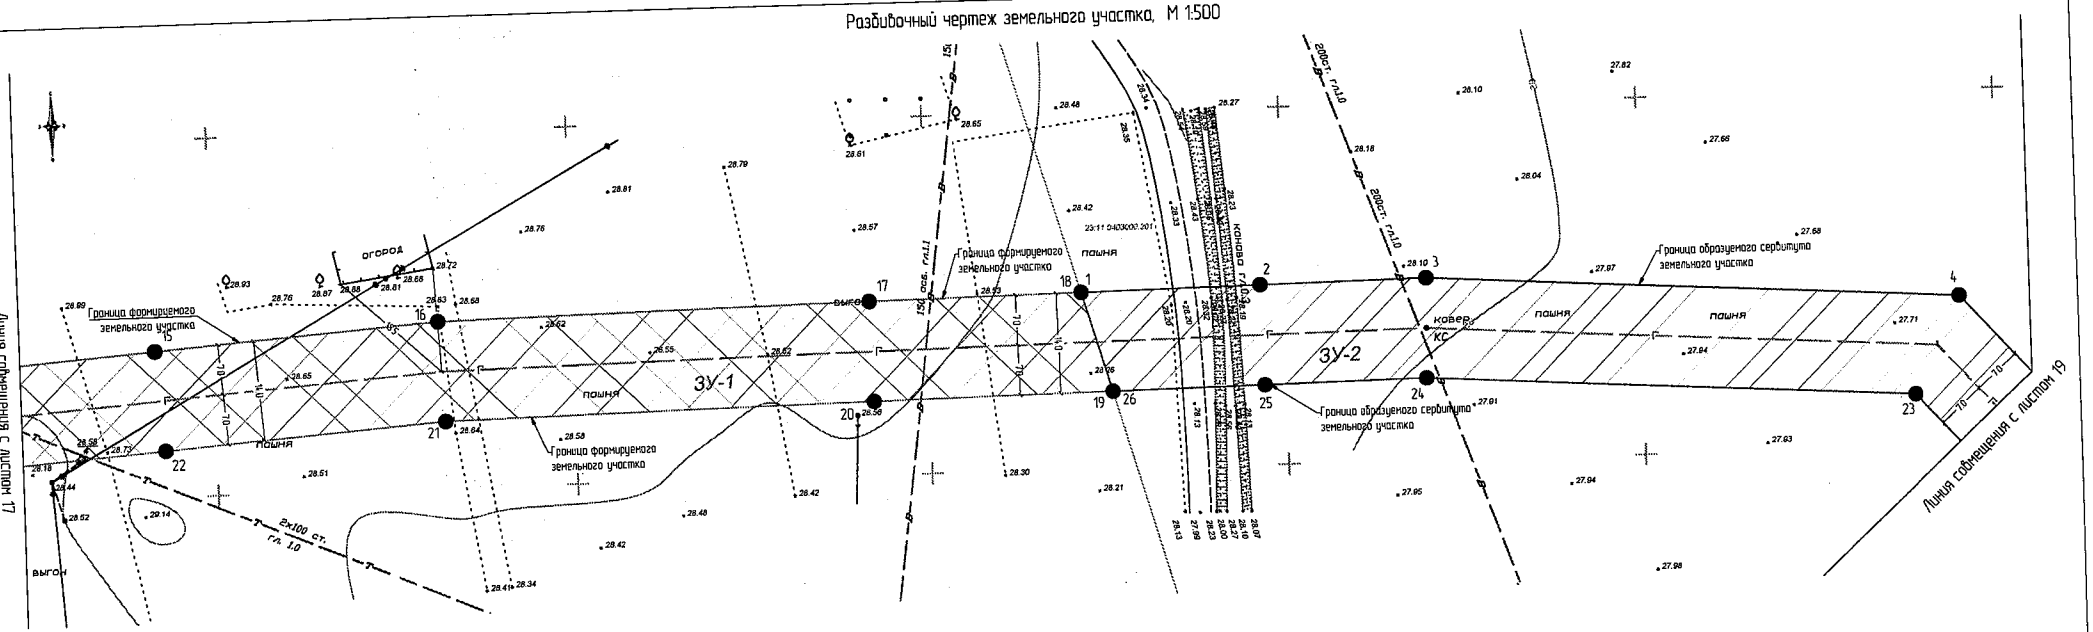

Условные обозначения

Вид	Обозначения
.....	Граница земельного участка, согласно ГКН
23:11:0403000:99	Кадастровый номер участка, согласно ГКН
.....	Граница формируемого земельного участка
	Образуемый земельный участок
———	Граница образуемого сервитута земельного участка
	Образуемый сервитут земельного участка
..... Г	Оформляемый газопровод высокого давления
●	Точки поворотных углов земельного участка
1-31	Номера точек

Примечание.

1. До начала производства земляных работ вызвать представителей организации эксплуатирующие инженерные сети.
2. В местах пересечения инженерных коммуникаций земляные работы производить вручную.
3. Прокладку системы газоснабжения выполнить в соответствии с требованиями СП 62.13330.2011* "Газораспределительные системы"
4. По территории земельного участка с кадастровым номером 23:11:0403000:201 проходит земельный участок ЗУ-2, необходимо получить письменное согласие от владельца (ев) данного земельного участка.
5. Геодезические данные ЗУ-1 и ЗУ-2 смотреть в пояснительной записке.

Изм.	Кол.уч	Лист	№Док.	Подп	Дата
Ген. Директор		Дорошенко С.И			
ГИП		Бойко В.В			
Инженер		Слывкин А.Н.			

639-19-ПДП

Заказчик: Администрация Красногвардейского сельского поселения.

Проект планировки и проект межевания территории земельного участка для размещения линейного объекта: "Газификация ул Мира пос. Красногвардеец Конёвского района"

Стадия	Лист	Листов
П	18	76

Разбивочный чертеж земельного участка, М 1:500

ООО "Архитектурно-градостроительный центр"

Взам. инв.№ | Подп. и дата | Инв.№ подл.

Разбивочный чертеж земельного участка, М 1:500

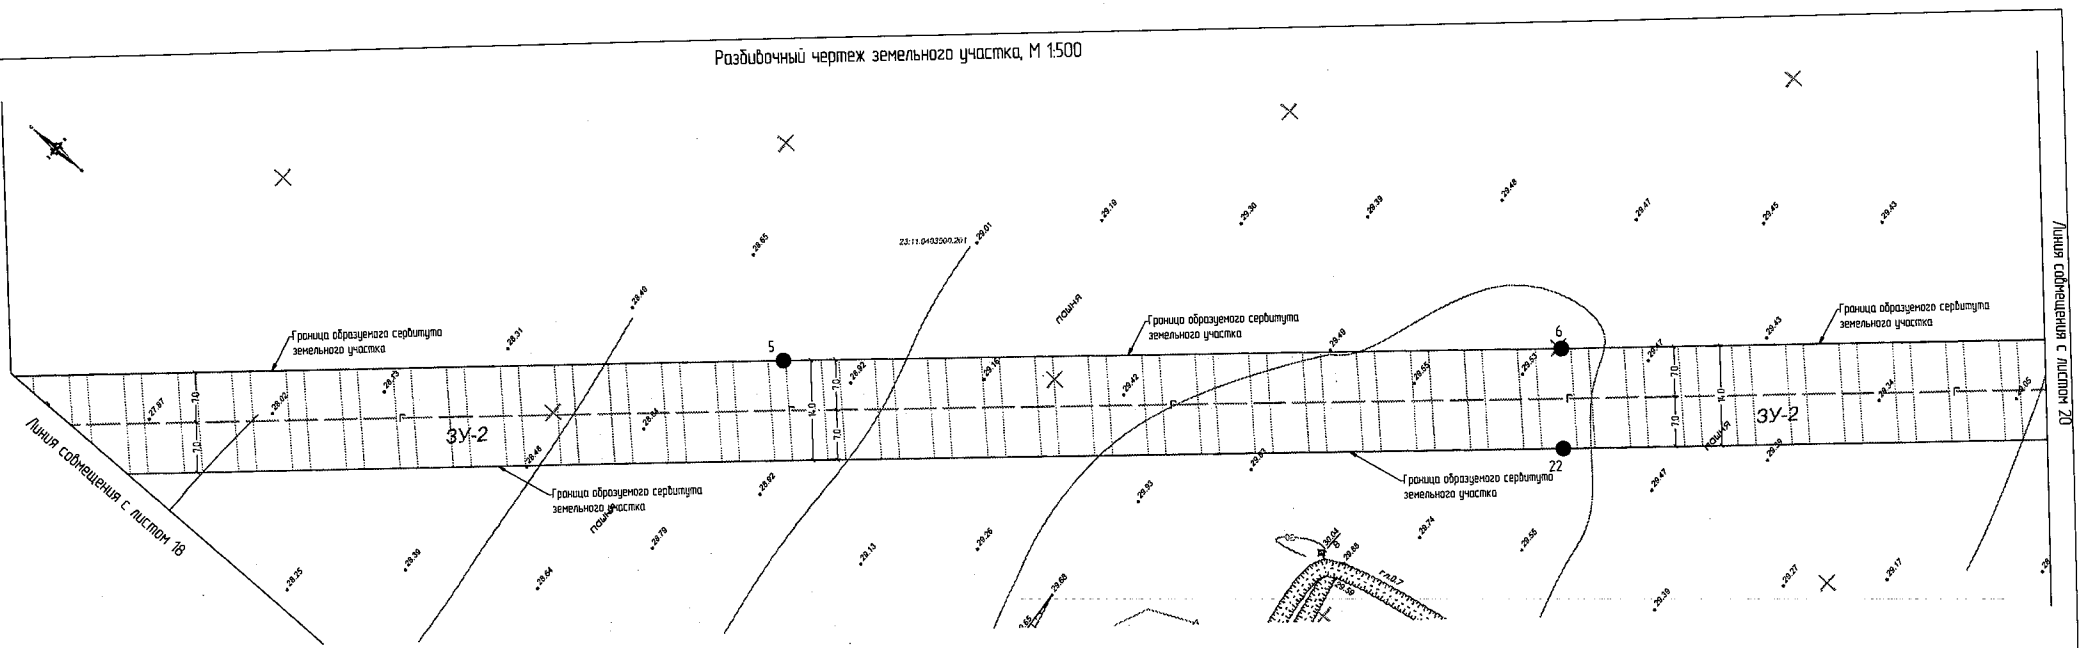

Условные обозначения

Вид	Обозначения
———	Граница земельного участка, согласно ГКН
23:11:0403000:99	Кадастровый номер участка, согласно ГКН
———	Граница образуемого сервитута земельного участка
	Образуемый сервитут земельного участка
—— Г ——	Оформляемый газопровод высокого давления
●	Точки поворотных углов земельного участка
1–26	Номера точек

Примечание:

1. До начала производства земляных работ вызвать представителей организации эксплуатирующие инженерные сети.
2. В местах пересечения инженерных коммуникаций земляные работы производить вручную.
3. Прокладку системы газоснабжения выполнить в соответствии с требованиями СП 62.13330.2011* "Газораспределительные системы"
4. По территории земельного участка с кадастровым номером 23:11:0403000:201 проходит земельный участок ЗУ-2, необходимо получить письменное согласие от владельца (ев) данного земельного участка.
5. Геодезические данные ЗУ-2 смотреть в пояснительной записке.

Изм.	Кол.уч.	Лист	№Док.	Подп.	Дата
Ген. Директор		Дорошенко Е.И			
ГИП		Бойко В.В			
Инженер		Сливкин А.Н			

639-19-ПДП

Заказчик: Администрация Красногвардейского сельского поселения.

Проект планировки и проект межевания территории земельного участка для размещения линейного объекта "Газификация ул. Мира пос. Красногвардеец Конаковского района"

Стадия	Лист	Листов
П	19	76

Разбивочный чертеж земельного участка, М 1:500

ООО "Архитектурно-градостроительный центр"

Взам. инв.№ | Подп. и дата | Инв.№ подл.

Разбивочный чертеж земельного участка, М 1:500

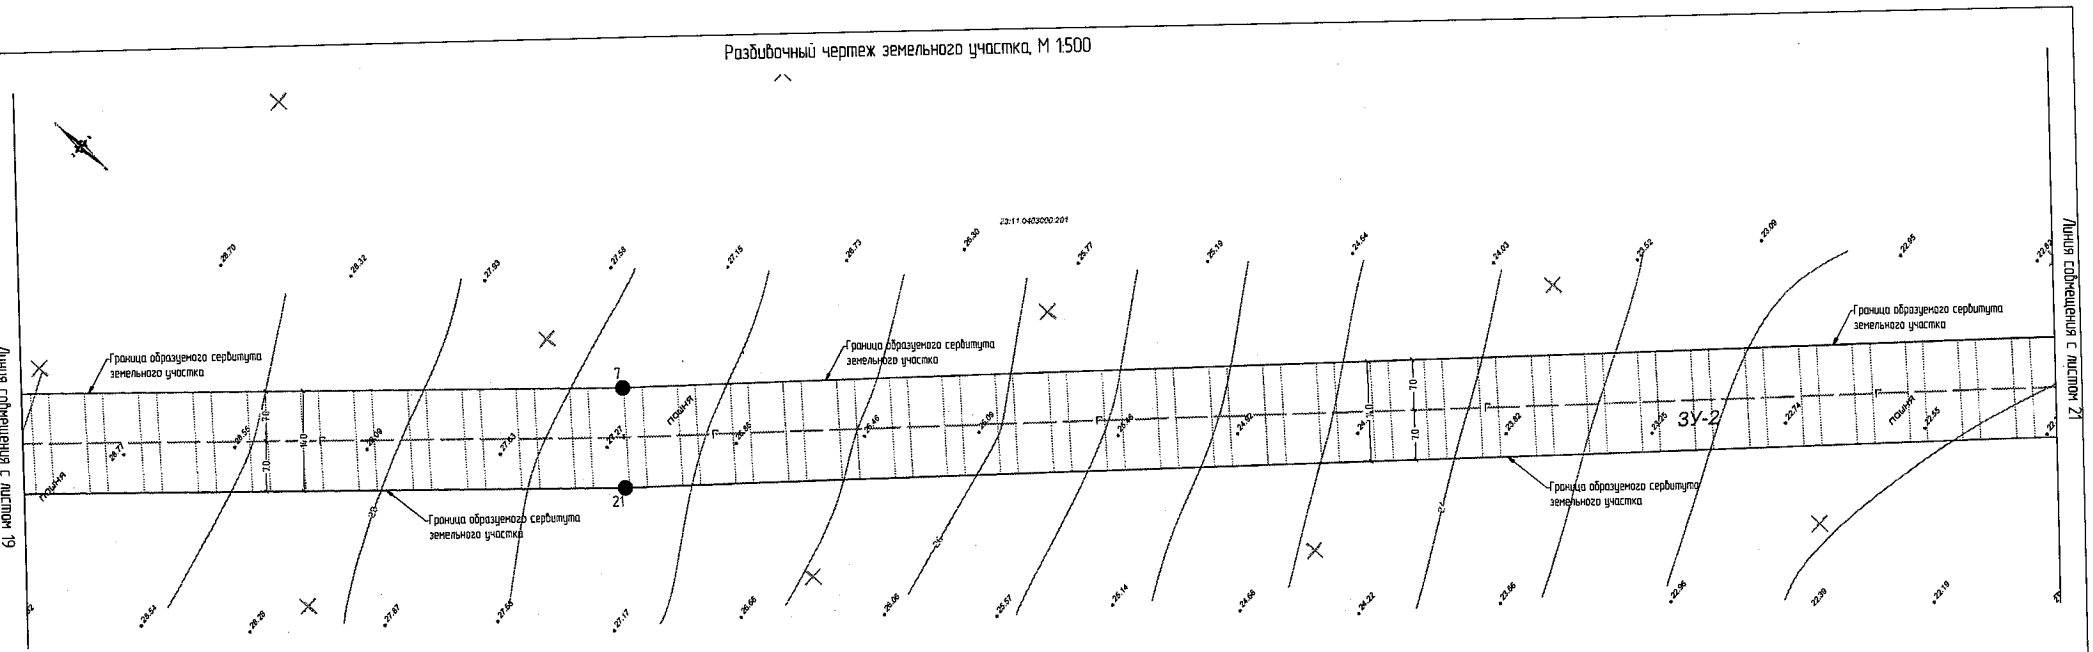

Условные обозначения	
Вид	Обозначения
	Граница земельного участка, согласно ГКН
23:11:0403000:59	Кадастровый номер участка, согласно ГКН
	Граница образуемого сервитута земельного участка
	Образуемый сервитут земельного участка
Г	Оформляемый газопровод высокого давления
●	Точки поворотных углов земельного участка
1–26	Номера точек

Примечание:

1. До начала производства земляных работ вызвать представителей организации эксплуатирующие инженерные сети.
2. В местах пересечения инженерных коммуникаций земляные работы производить вручную.
3. Прокладку системы газоснабжения выполнить в соответствии с требованиями СП 62.13330.2011* "Газораспределительные системы".
4. По территории земельного участка с кадастровым номером 23:11:0403000:201 проходит земельный участок ЗУ-2, необходимо получить письменное согласие от владельца (ев) данного земельного участка.
5. Геодезические данные ЗУ-2 смотреть в пояснительной записке.

Изм.	Кол.уч.	Лист	№Док.	Подп.	Дата
Ген. Директор		Дорошенко Е.И.			
ГИП		Бойко В.В.			
Инженер		Слабкин А.Н.			

639-19-ПДП

Заказчик: Администрация Красногвардейского сельского поселения.

Проект планировки и проект межевания территории земельного участка для размещения линейного объекта: "Газификация ул.Мира пос. Красногвардеец Кавказского района"

Стадия	Лист	Листов
П	20	76

Разбивочный чертеж земельного участка, М 1:500

ООО "Архитектурно-градостроительный центр"

Взам. инв.№ | Подп. и дата | Инв.№ подл.

Разбивочный чертеж земельного участка, М 1:500

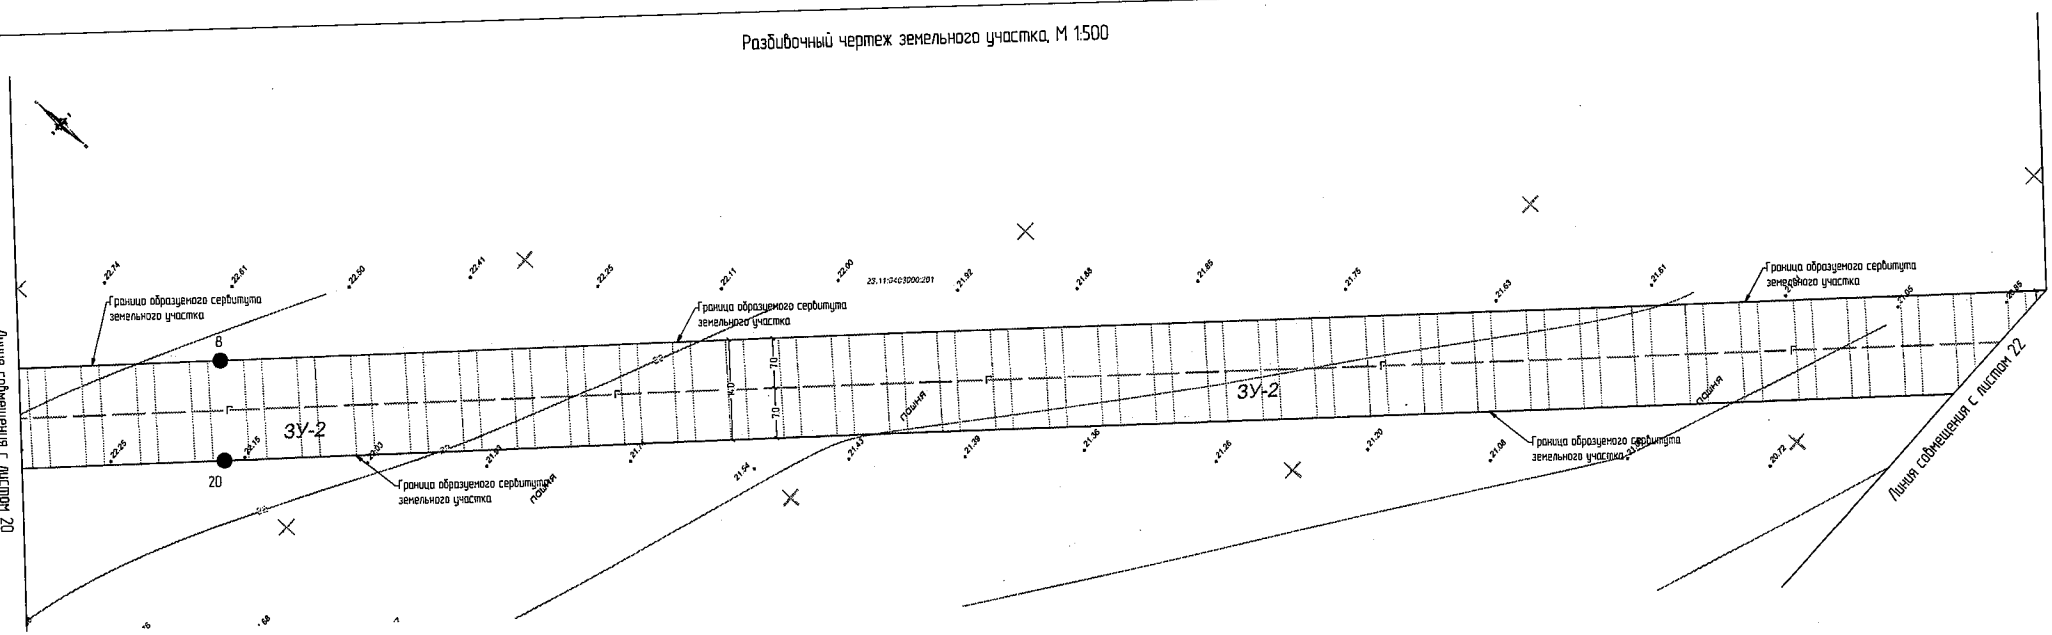

Условные обозначения	
Вид	Обозначения
———	Граница земельного участка, согласно ГКН
23:11:0403099	Кадастровый номер участка, согласно ГКН
———	Граница образуемого сервитута земельного участка
	Образуемый сервитут земельного участка
..... Г	Оформляемый газопровод высокого давления
●	Точки поворотных углов земельного участка
1-26	Номера точек

Примечание:

1. До начала производства земляных работ вызвать представителей организации эксплуатирующие инженерные сети.
2. В местах пересечения инженерных коммуникаций земляные работы производить вручную.
3. Прокладку системы газоснабжения выполнить в соответствии с требованиями СП 62.13330.2011* "Газораспределительные системы"
4. По территории земельного участка с кадастровым номером 23:11:0403000:201 проходит земельный участок ЗУ-2, необходимо получить письменное согласие от владельца (ев) данного земельного участка.
5. Геодезические данные ЗУ-2 смотреть в пояснительной записке.

Изм.	Колуч	Лист	№Док.	Подп.	Дата
Ген. Директор		Дорошенко С.И.			
ГИП		Бойко В.В.			
Инженер		Слюбкин А.Н.			

639-19-ПДП

Заказчик: Администрация Красногвардейского сельского поселения.

Проект планировки и проект межевания территории земельного участка для размещения линейного объекта: "Газификация ул. Мира пос. Красногвардеец Кавказского района"	Стадия	Лист	Листов
	П	21	76
Разбивочный чертеж земельного участка, М 1:500	ООО "Архитектурно-градостроительный центр"		

Взам. инв.№ | Подп. и дата | Инв.№ подл.

Разбивочный чертеж земельного участка, М 1:500

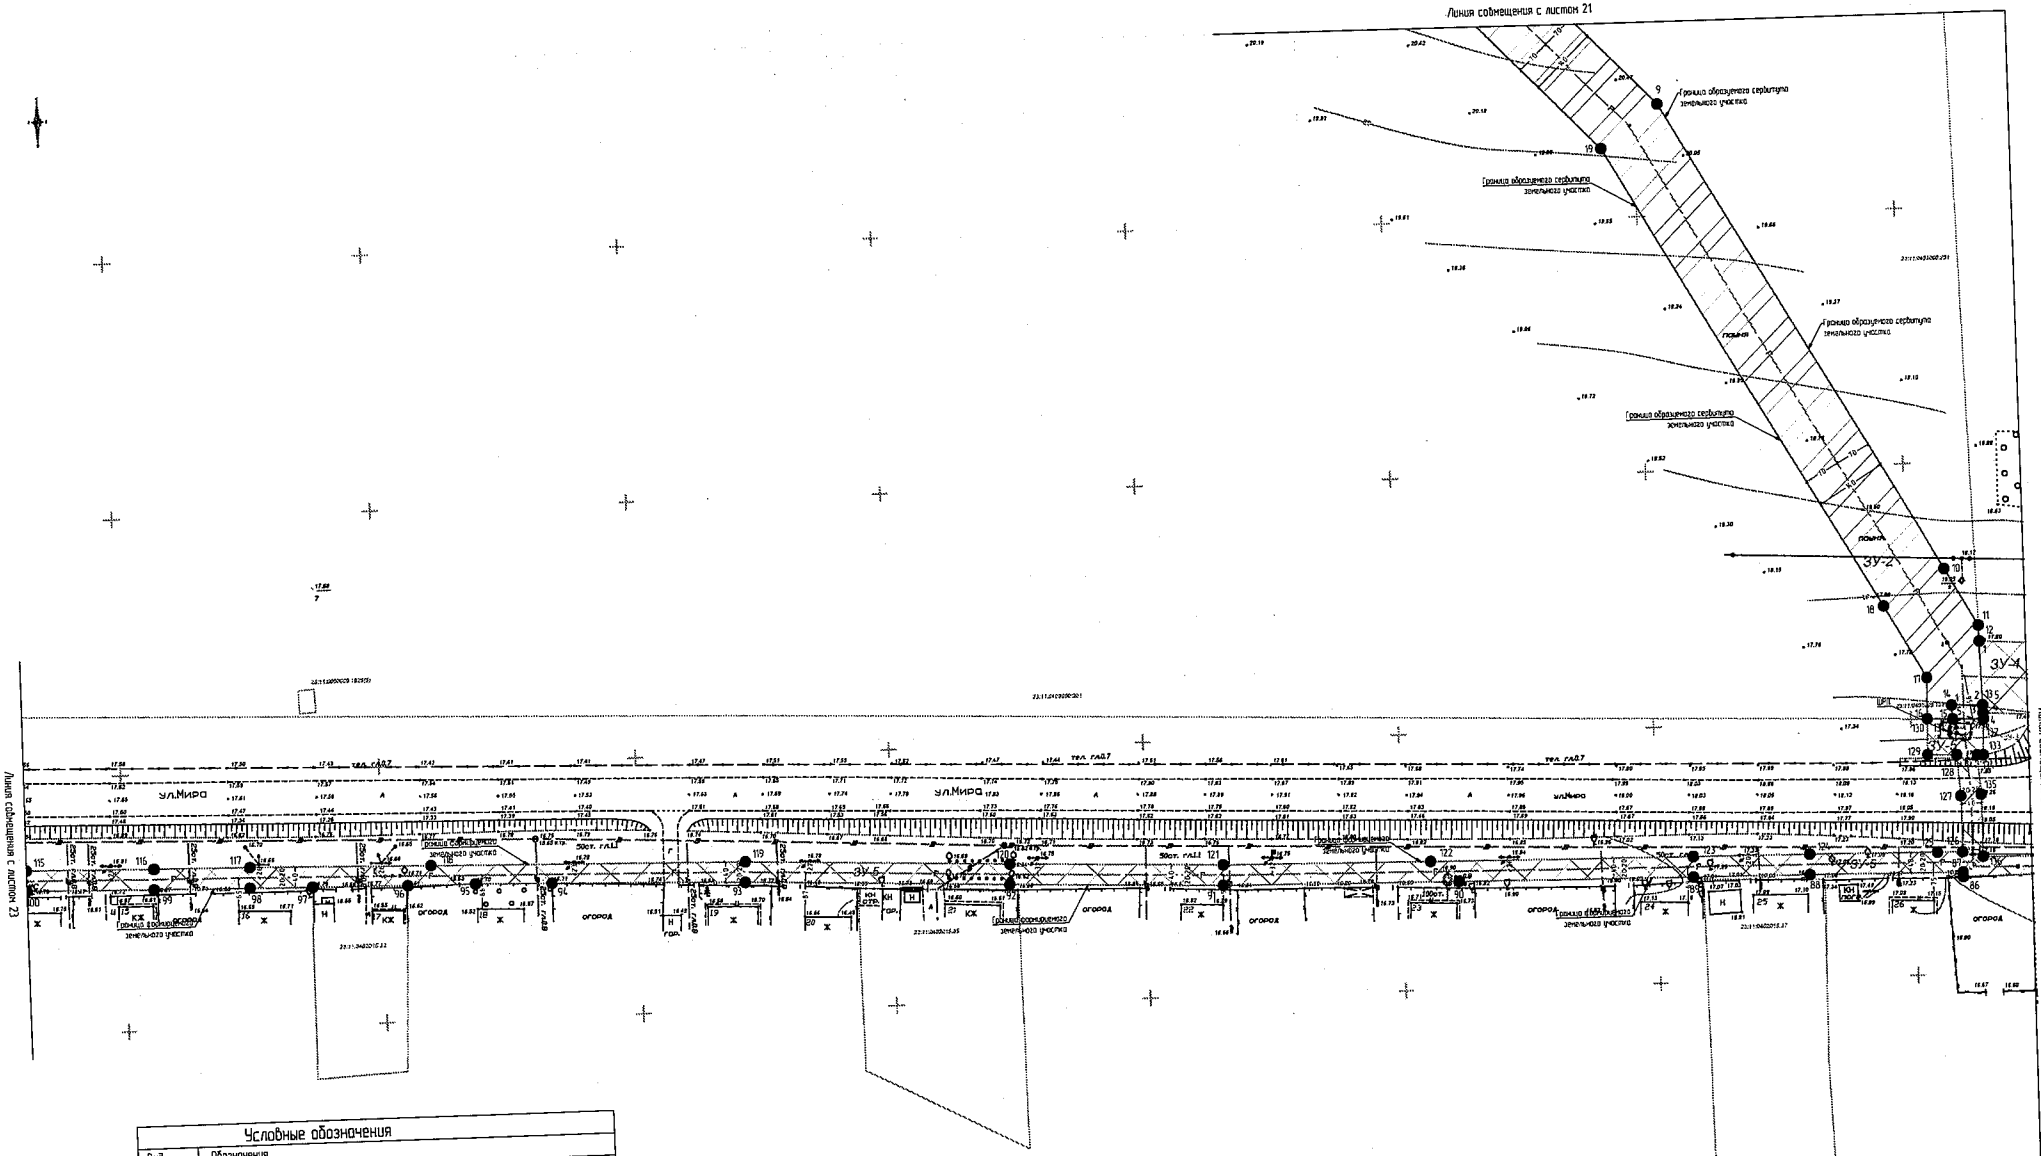

Условные обозначения

Вид	Обозначения
	Граница земельного участка, согласно ГКН
23:11:0403000:201	Кадастровый номер участка, согласно ГКН
	Граница формируемого земельного участка
	Образуемый земельный участок
	Граница образуемого сервитута земельного участка
	Образуемый сервитут земельного участка
	Оформляемый газопровод высокого давления
	Оформляемый газопровод низкого давления
	Точки поворотных углов земельного участка
1-26	Номера точек

Примечание

1. До начала производства земляных работ вызвать представителей организации эксплуатирующие инженерные сети
2. В местах пересечения инженерных коммуникаций земляные работы производить вручную.
3. Прокладку системы газоснабжения выполнить в соответствии с требованиями СП 62.13330.2011* "Газораспределительные системы"
4. По территории земельного участка с кадастровым номером 23:11:0403000:201 проходит земельный участок ЗУ-2, необходимо получить письменное согласие от владельца (ев) данного земельного участка
5. По территории земельного участка с кадастровым номером 23:11:0403000:139 проходит земельный участок ЗУ-3, необходимо получить письменное согласие от владельца (ев) данного земельного участка
6. Геодезические данные ЗУ-2, ЗУ-3, ЗУ-4, ЗУ-5 смотреть в пояснительной записке

Изм.	Кол.уч.	Лист	№док.	Подп.	Дата
Гл. Инженер		Дорошина Г.И.			
ГИП		Байко В.В.			
Инженер		Слабкин А.Н.			

639-19-ПДП

Заказчик: Администрация Красногвардейского сельского поселения

Проект планировки и проект межевания территории земельного участка для размещения линейного объекта: "Газификация ул. Миро пос. Красногвардеец Кавказского района"

Стадия	Лист	Листов
П	22	76

Разбивочный чертеж земельного участка. М 1:500

ООО "Архитектурно-градостроительный центр"

Взам. инв.№ | Подп. и дата | Инв.№ подл.

Разбивочный чертеж земельного участка, М 1:500

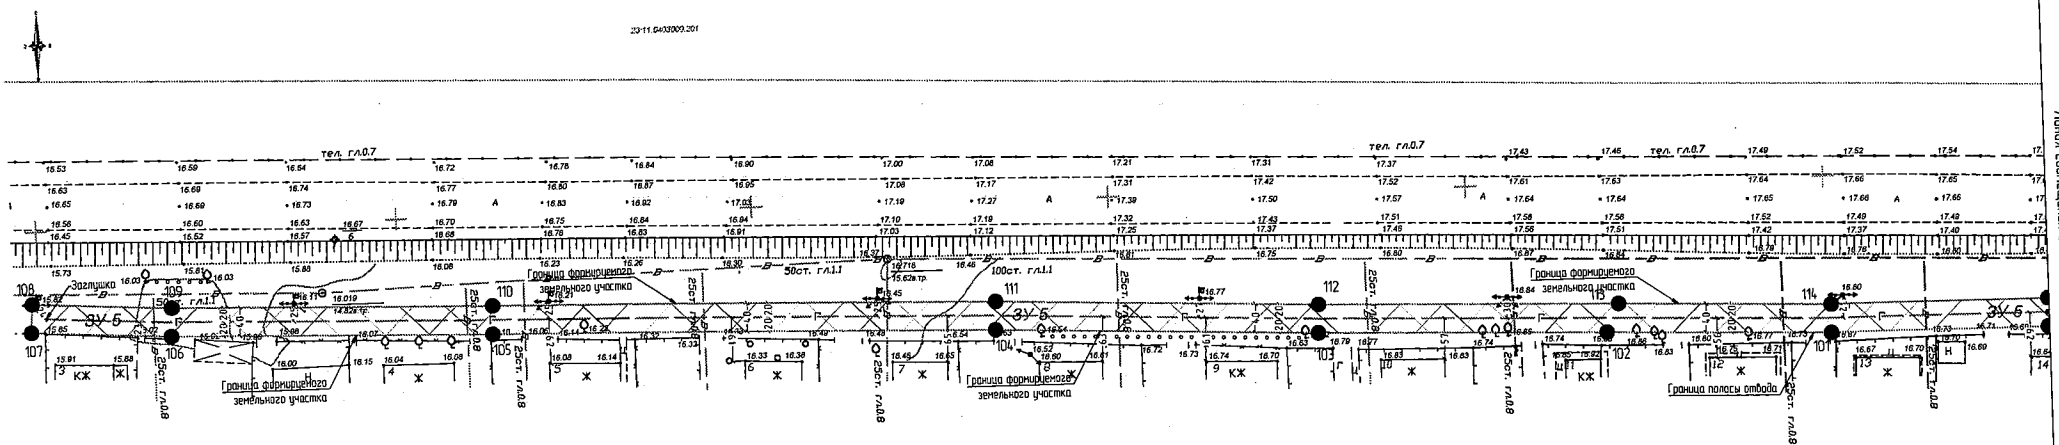

Условные обозначения	
Вид	Обозначения
.....	Граница земельного участка, согласно ГКН
23:11:0403009:99	Кадастровый номер участка, согласно ГКН
.....	Граница формируемого земельного участка
	Образуемый земельный участок
..... Г	Оформляемый газопровод низкого давления
●	Точки поворотных углов земельного участка
1-189	Номера точек

Примечание.

1. До начала производства земляных работ вызвать представителей организации эксплуатирующие инженерные сети.
2. В местах пересечения инженерных коммуникаций земляные работы производить вручную.
3. Прокладку системы газоснабжения выполнить в соответствии с требованиями СП 62.13330.2011* "Газораспределительные системы".
4. Геодезические данные ЗУ-5 смотреть в пояснительной записке.

Изм.	Колуч.	Лист	№Док.	Подп.	Дата
Ген. Директор		Дорошенко Е.И.			
ГИП		Бойко В.В.			
Инженер		Слабкин А.Н.			

639-19-ПДП

Заказчик: Администрация Красногвардейского сельского поселения.

Проект планировки и проект межевания территории земельного участка для размещения линейного объекта "Газификация ул. Мира пос. Красногвардеец Конаковского района"	Стадия	Лист	Листов
	П	23	76
Разбивочный чертеж земельного участка, М 1:500	ООО "Архитектурно-градостроительный центр"		

Взам. инв.№ | Подп. и дата | Инв.№ подл.

Разбивочный чертеж земельного участка, М 1:500

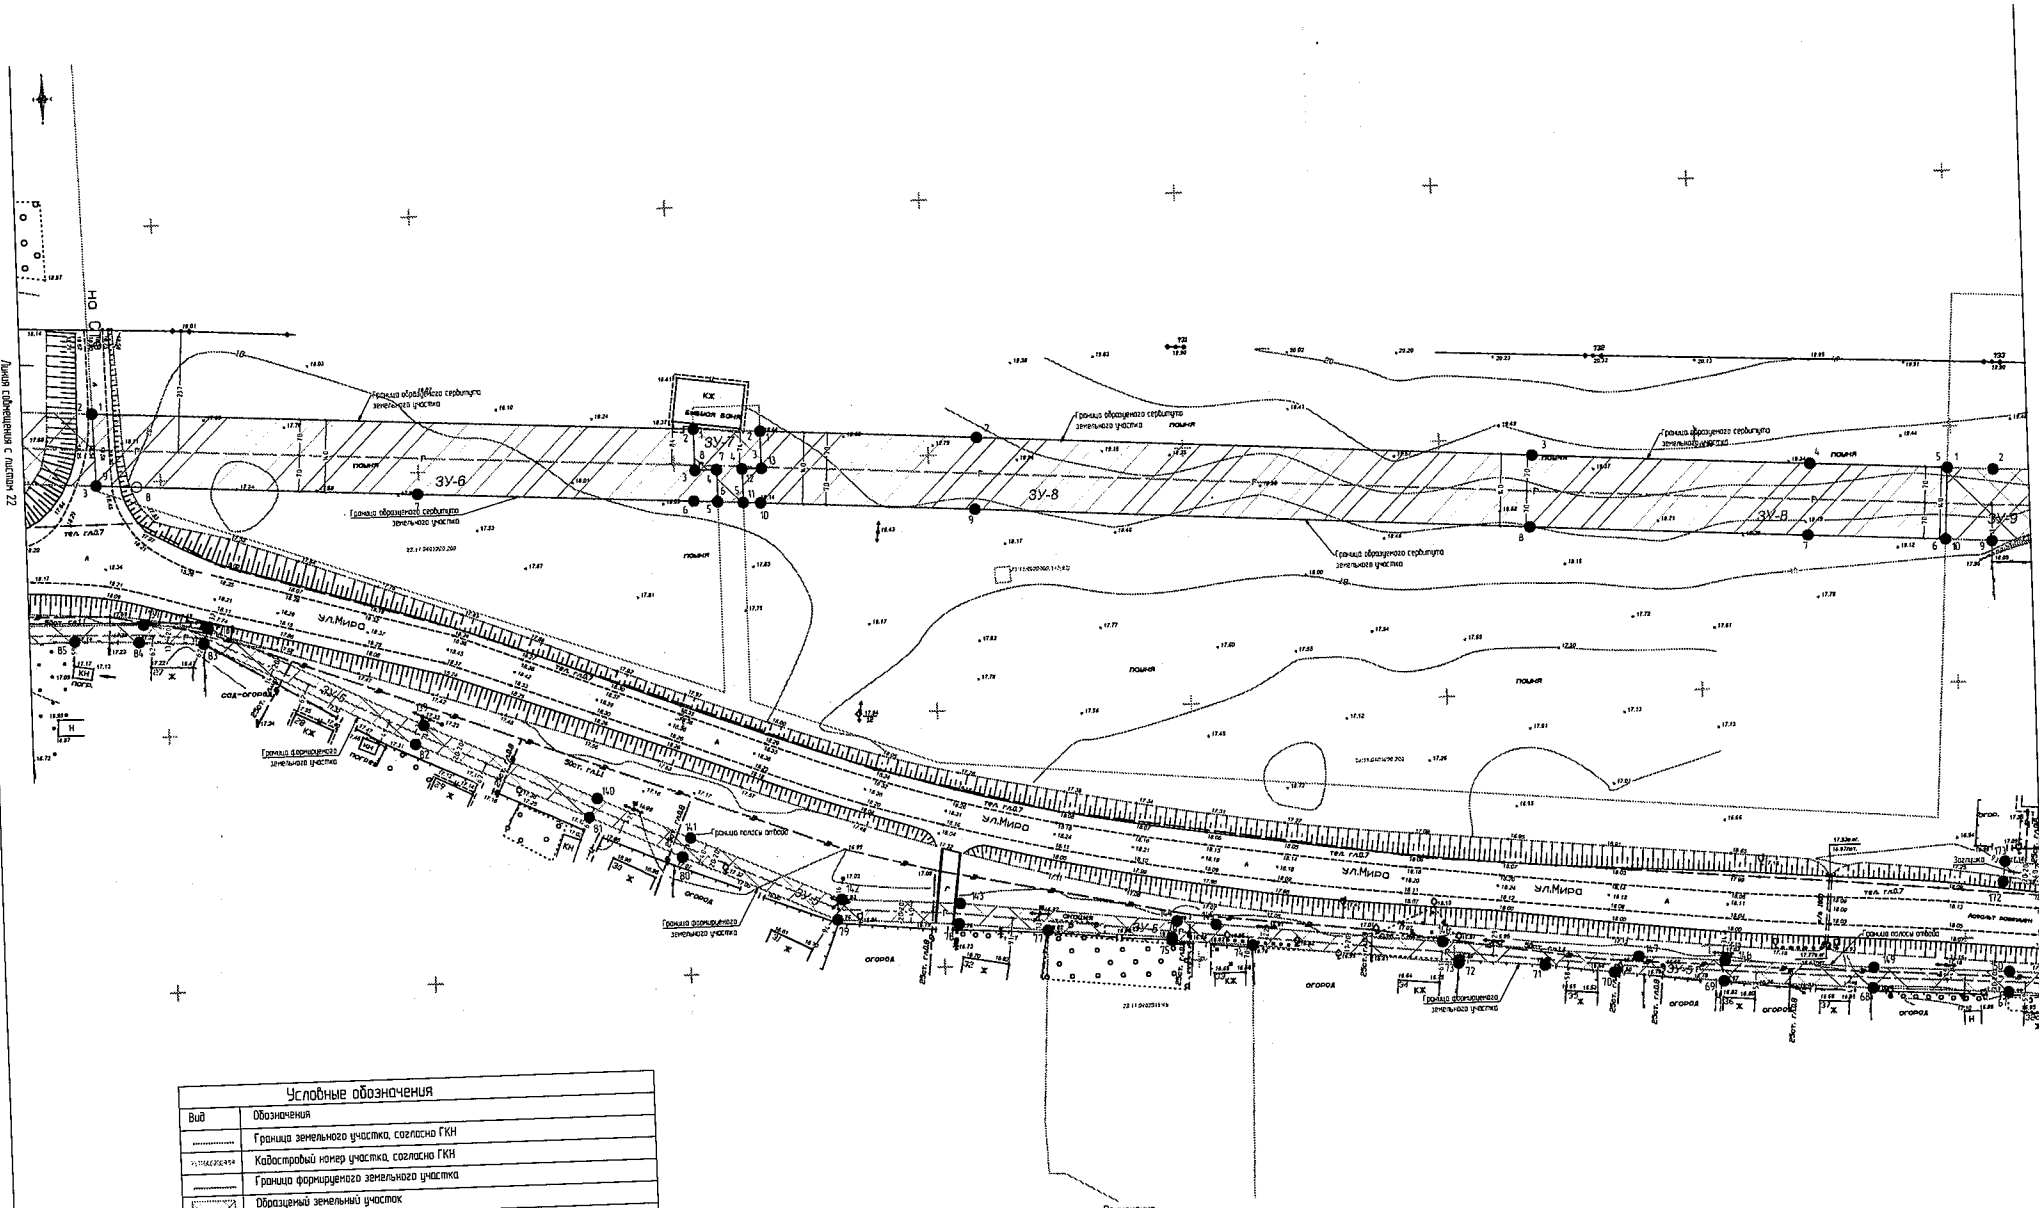

Условные обозначения	
Вид	Обозначения
	Граница земельного участка, согласно ГКН
23:17:0403020:200	Кадастровый номер участка, согласно ГКН
	Граница формируемого земельного участка
	Образуемый земельный участок
	Граница образуемого сервитута земельного участка
	Образуемый сервитут земельного участка
	Оформляемый газопровод высокого давления
	Оформляемый газопровод низкого давления
	Точки поворотных углов земельного участка
1-9	Номера точек

Примечание

1. До начала производства земляных работ вызвать представителей организации эксплуатирующие инженерные сети
2. В местах пересечения инженерных коммуникаций земляные работы производить вручную
3. Прокладку системы газоснабжения выполнить в соответствии с требованиями СП 62.13330.2011* "Газораспределительные системы"
4. По территории земельного участка с кадастровым номером 23:11:0403000:200 проходит земельный участок ЗУ-6 и ЗУ-8, необходимо получить письменное согласие от Владельца (ей) данного земельного участка
5. Геодезические данные ЗУ-5, ЗУ-6, ЗУ-7, ЗУ-8, ЗУ-10 смотреть в пояснительной записке

							639-19-ПДП	
Изм.	Колуч.	Лист	№Док.	Подп.	Дата	Заказчик: Администрация Красногвардейского сельского поселения		
Ген. директор	Дорошенко С.И.					Проект планировки и проект межевания территории земельного участка для размещения линейного объекта "Газификация ул. Мира пос. Краснодарский Хомутовского района"	Стадия	Лист	Листов
ГИП	Бакиев В.В.						П	24	76
Инженер	Сидоров А.Н.					Разбивочный чертеж земельного участка. М 1:500	ООО "Архитектурно-градостроительный центр"		

Инв. № подл. | Подп. и дата | Взам. инв. №

Разбивочный чертеж земельного участка, М 1:500

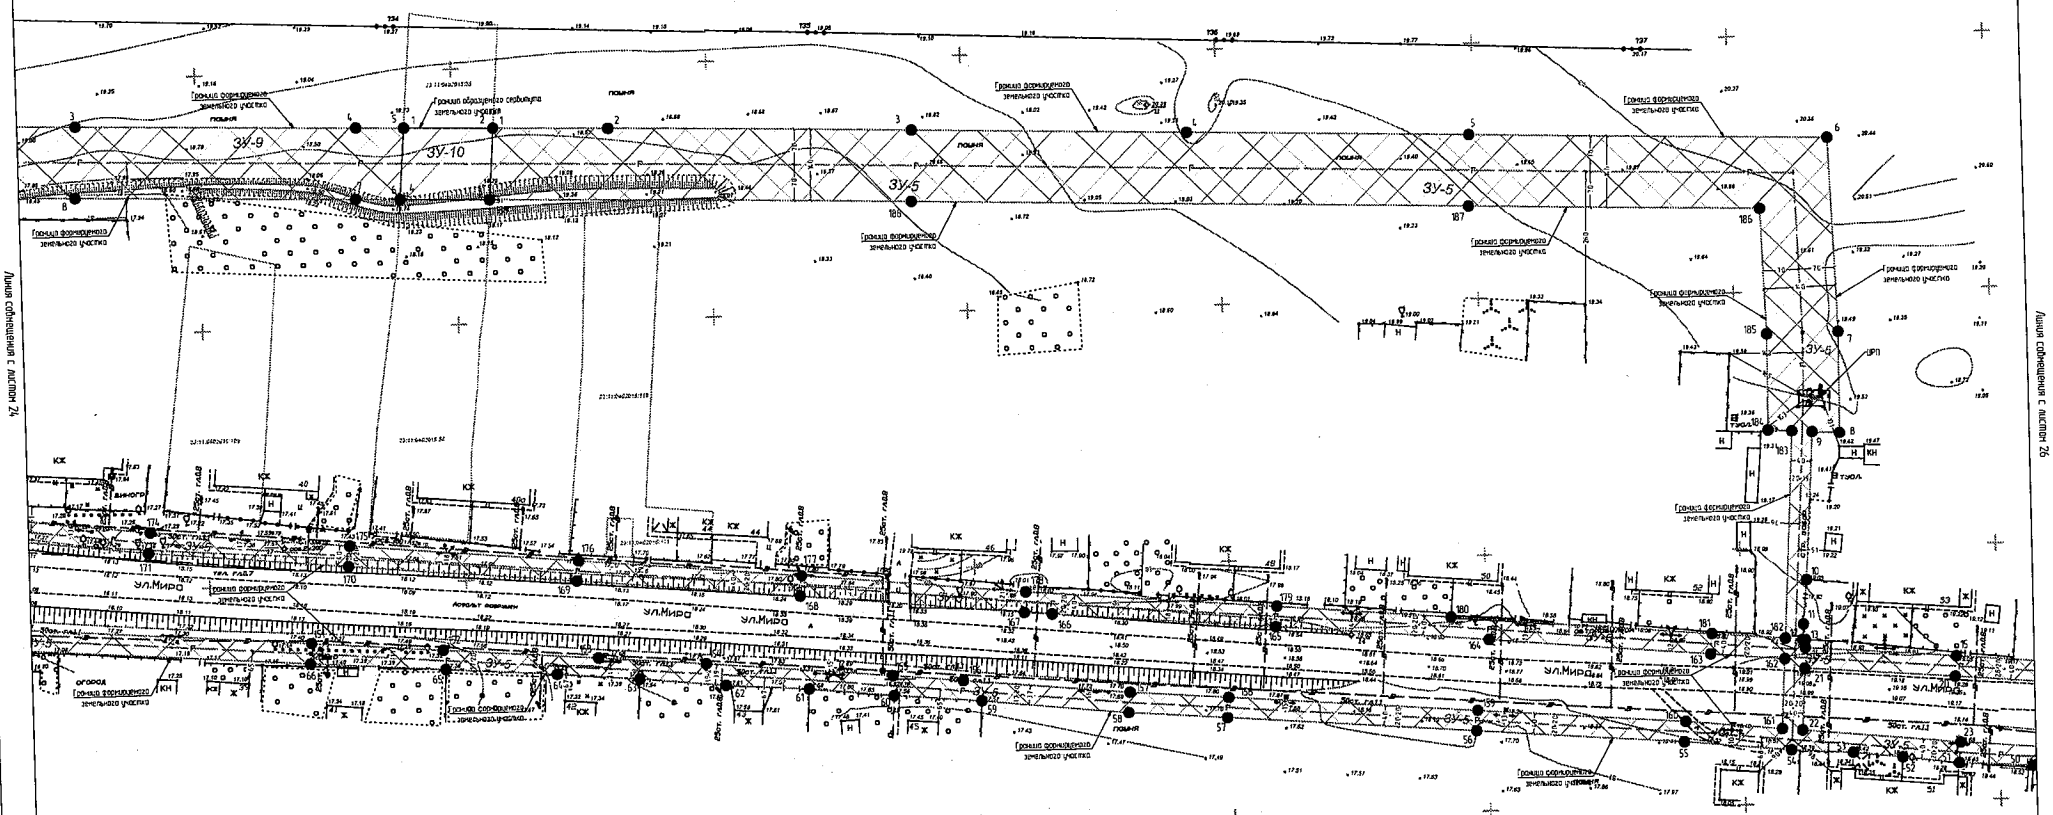

Линия совмещения с листом 24

Линия совмещения с листом 26

Условные обозначения	
Вид	Обозначения
	Граница земельного участка, согласно ГКН
23:11:0402015:55	Кадастровый номер участка, согласно ГКН
	Граница формируемого земельного участка
	Образуемый земельный участок
	Граница образуемого сервитута земельного участка
	Образуемый сервитут земельного участка
----Г----	Оформляемый газопровод высокого давления
----Г----	Оформляемый газопровод низкого давления
●	Точки поворотных углов земельного участка
1-9	Номера точек

Примечание.

1. До начала производства земляных работ вызвать представителей организации эксплуатирующие инженерные сети.
2. В местах пересечения инженерных коммуникаций земляные работы производить вручную.
3. Прокладку системы газоснабжения выполнить в соответствии с требованиями СП 62.13330.2011* "Газораспределительные системы".
4. По территории земельного участка с кадастровым номером 23:11:0402015:55 проходит земельный участок ЗУ-10, необходимо получить письменное согласие от владельца (ей) данного земельного участка.
5. Геодезические данные ЗУ-5, ЗУ-9, ЗУ-10 смотреть в пояснительной записке.

Изм.	Кол.уч.	Лист	№док.	Подп.	Дата
Ген. директор		Дорошенко С.И.			
ГИП		Бойко В.В.			
Инженер		Скобцев А.Н.			

639-19-ПДП

Заказчик: Администрация Красногвардейского сельского поселения

Проект планировки и проекта межевания территории земельного участка для размещения линейного объекта: Газификация ул. Мира пос. Красногвардейск Алтайского района

Стадия	Лист	Листов
П	25	76

Разбивочный чертеж земельного участка. М 1:500

ООО "Архитектурно-градостроительный центр"

Взам. инв.№ | Подп. и дата | Инв.№ подл.

Разбивочный чертеж земельного участка, М 1:500

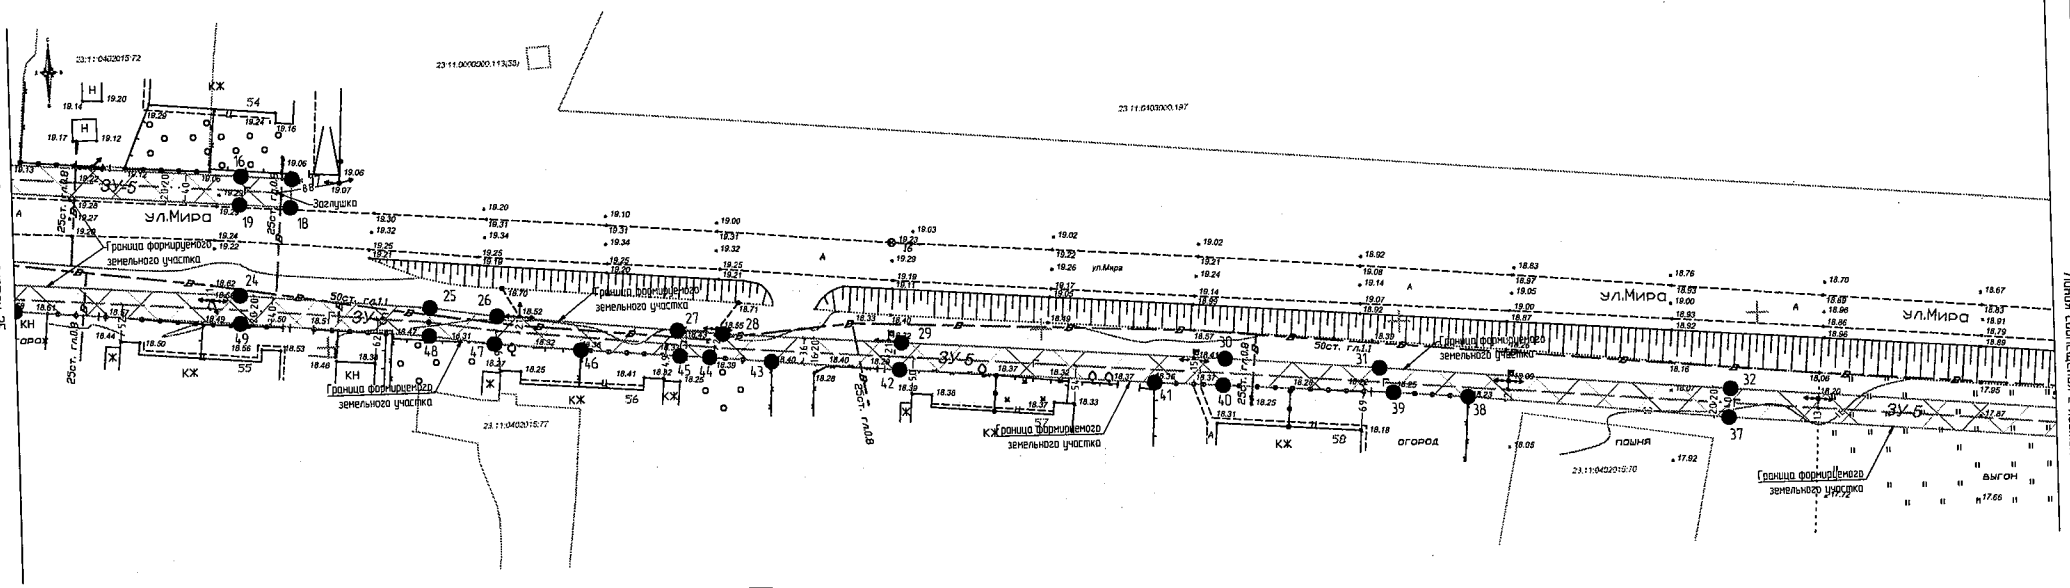

Условные обозначения

Вид	Обозначения
	Граница земельного участка, согласно ГКН
23:11:0402015:99	Кадастровый номер участка, согласно ГКН
	Граница формируемого земельного участка
	Образуемый земельный участок
..... Г	Оформляемый газопровод низкого давления
●	Точки поворотных углов земельного участка
1-189	Номера точек

Примечание:

1. До начала производства земляных работ вызвать представителей организации эксплуатирующие инженерные сети.
2. В местах пересечения инженерных коммуникаций земляные работы производить вручную.
3. Прокладку системы газоснабжения выполнить в соответствии с требованиями СП 62.13330.2011* "Газораспределительные системы"
4. Геодезические данные ЗУ-5 смотреть в пояснительной записке

Изм.	Кол.уч.	Лист	№Док.	Подп.	Дата
Ген. Директор		Дорошенко С.И.			
ГИП		Бойко В.В.			
Инженер		Слабкин А.Н.			

639-19-ПДП

Заказчик: Администрация Красногвардейского сельского поселения

Проект планировки и проект межевания территории земельного участка для размещения линейного объекта "Газификация ул Мира пос. Красногвардеец Конаковского района"	Стадия	Лист	Листов
	П	26	76
Разбивочный чертеж земельного участка, М 1:500	ООО "Архитектурно-градостроительный центр"		

Взам. инв.№ | Подп. и дата | Инв.№ подл.

Разбивочный чертеж земельного участка, М 1:500

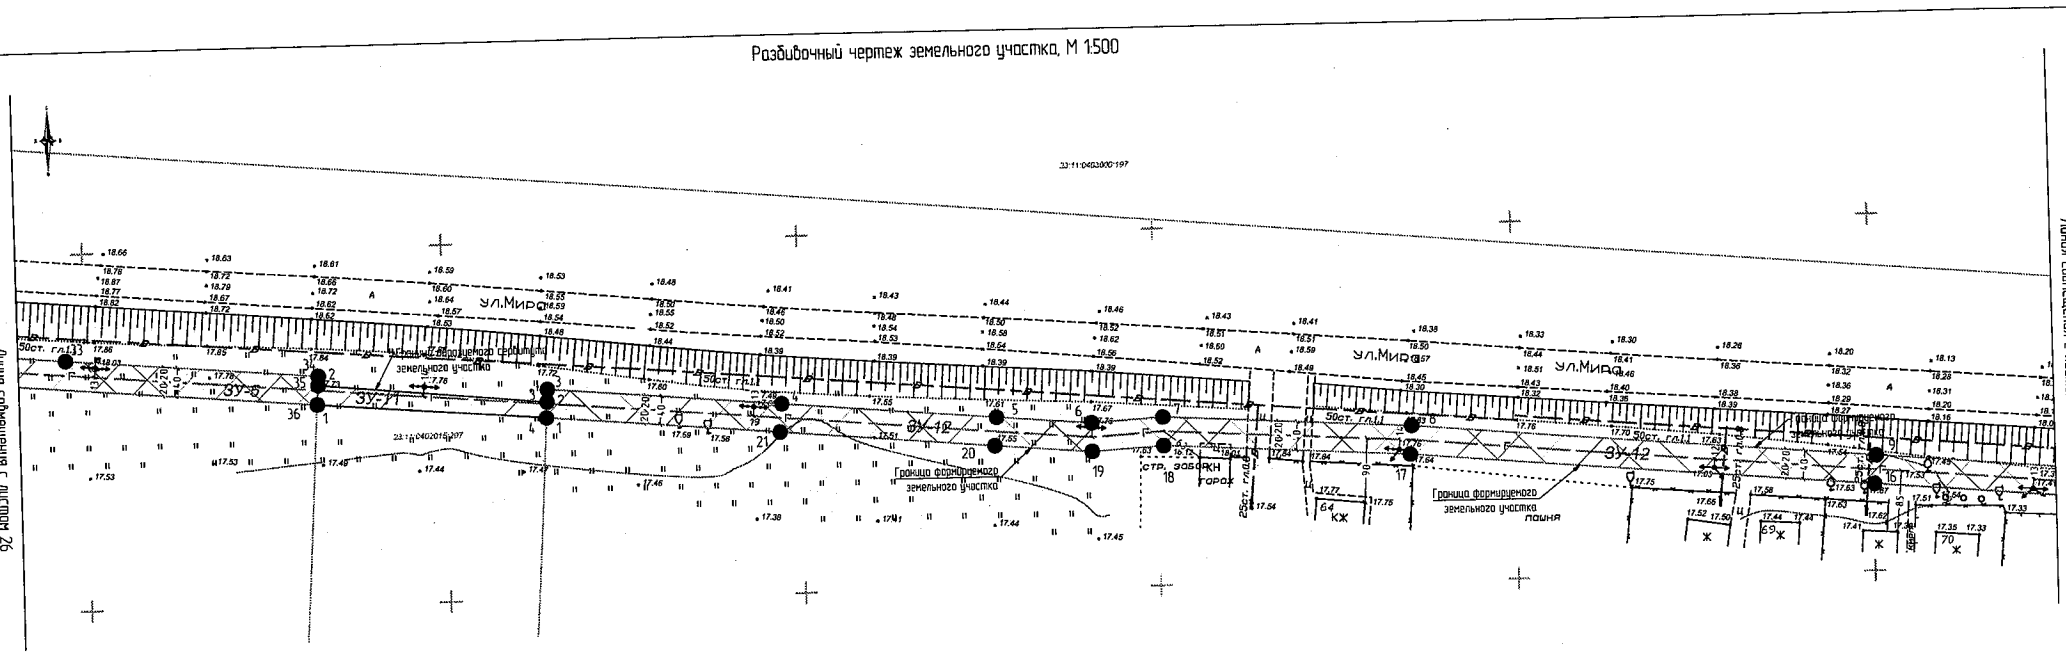

Условные обозначения

Вид	Обозначения
	Граница земельного участка, согласно ГКН
23:11:0402039:59	Кадастровый номер участка, согласно ГКН
	Граница формируемого земельного участка
	Образуемый земельный участок
	Граница образуемого сервитута земельного участка
	Образуемый сервитут земельного участка
Г	Оформляемый газопровод низкого давления
●	Точки поворотных углов земельного участка
1–4	Номера точек

Примечание:

1. До начала производства земляных работ вызвать представителей организации эксплуатирующие инженерные сети.
2. В местах пересечения инженерных коммуникаций земляные работы производить вручную.
3. Прокладку системы газоснабжения выполнить в соответствии с требованиями СП 62.13330.2011* "Газораспределительные системы"
4. По территории земельного участка с кадастровым номером 23:11:0402015:297 проходит земельный участок ЗУ-11, необходимо получить письменное согласие от владельца (ев) данного земельного участка.
5. Геодезические данные ЗУ-5, ЗУ-11, ЗУ-12 смотреть в пояснительной записке.

Изм.	Колич.	Лист	№Док.	Подп.	Дата
Ген. Директор		Дорошенко С.И.			
ГИП		Бойко В.В.			
Инженер		Слабкин А.Н.			

639-19-ПДП

Заказчик. Администрация Красногвардейского сельского поселения

Проект планировки и проект межевания территории земельного участка для размещения линейного объекта "Газификация ул Мира пос. Красногвардеец Кавказского района"	Стадия	Лист	Листов
	П	27	76
Разбивочный чертеж земельного участка, М 1:500	ООО "Архитектурно-градостроительный центр"		

Взам. инв.№ | Подп. и дата | Инв.№ подл.

Разбивочный чертеж земельного участка, М 1:500

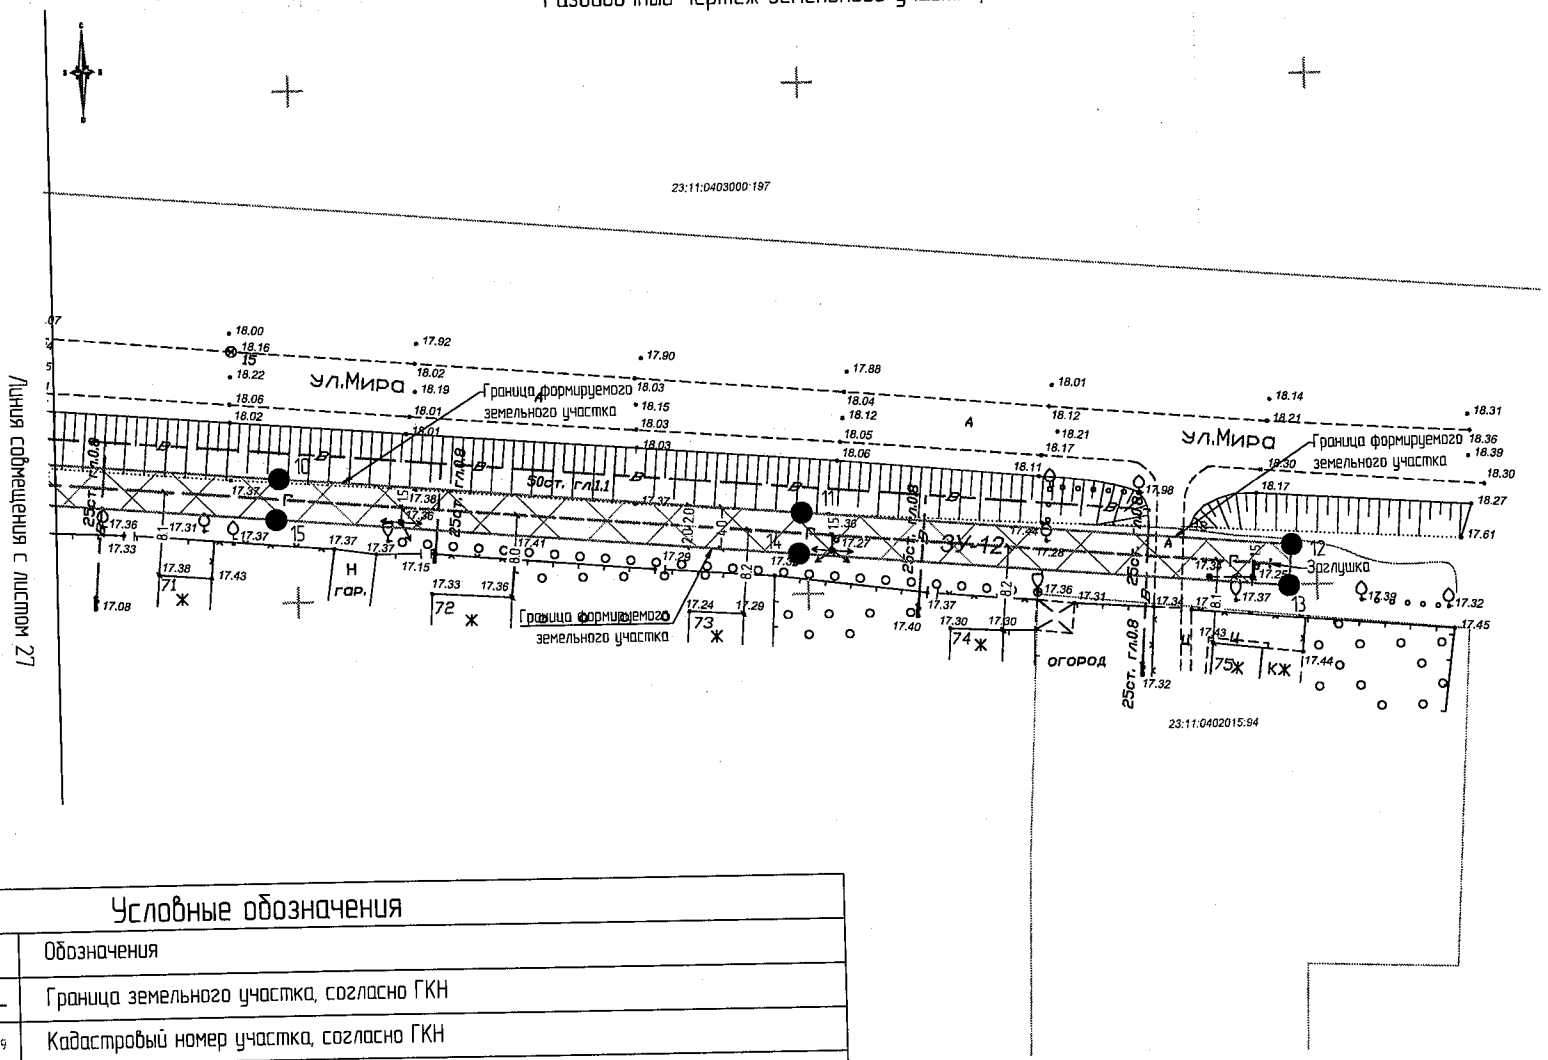

Условные обозначения

Вид	Обозначения
———	Граница земельного участка, согласно ГКН
23:11:0402009:99	Кадастровый номер участка, согласно ГКН
———	Граница формируемого земельного участка
	Образуемый земельный участок
—Г—	Оформляемый газопровод низкого давления
●	Точки поворотных углов земельного участка
1-21	Номера точек

Изм.	Кол.уч.	Лист	№Док.	Подп.	Дата
Ген. Директор		Дорошенко С.И.			
ГИП		Бойко В.В.			
Инженер		Сливкин А.Н			

639-19-ПДП

Заказчик: Администрация Красногвардейского сельского поселения.

Проект планировки и проект межевания территории земельного участка для размещения линейного объекта: "Газификация ул. Мира пос. Красногвардеец Конаковского района".

Стадия	Лист	Листов
П	28	76

Разбивочный чертеж земельного участка, М 1:500

ООО "Архитектурно-градостроительный центр"

Взам. инв.№ | Подп. и дата | Инв.№ подл.

Схема вертикальной планировки территории земельного участка, М 1:500

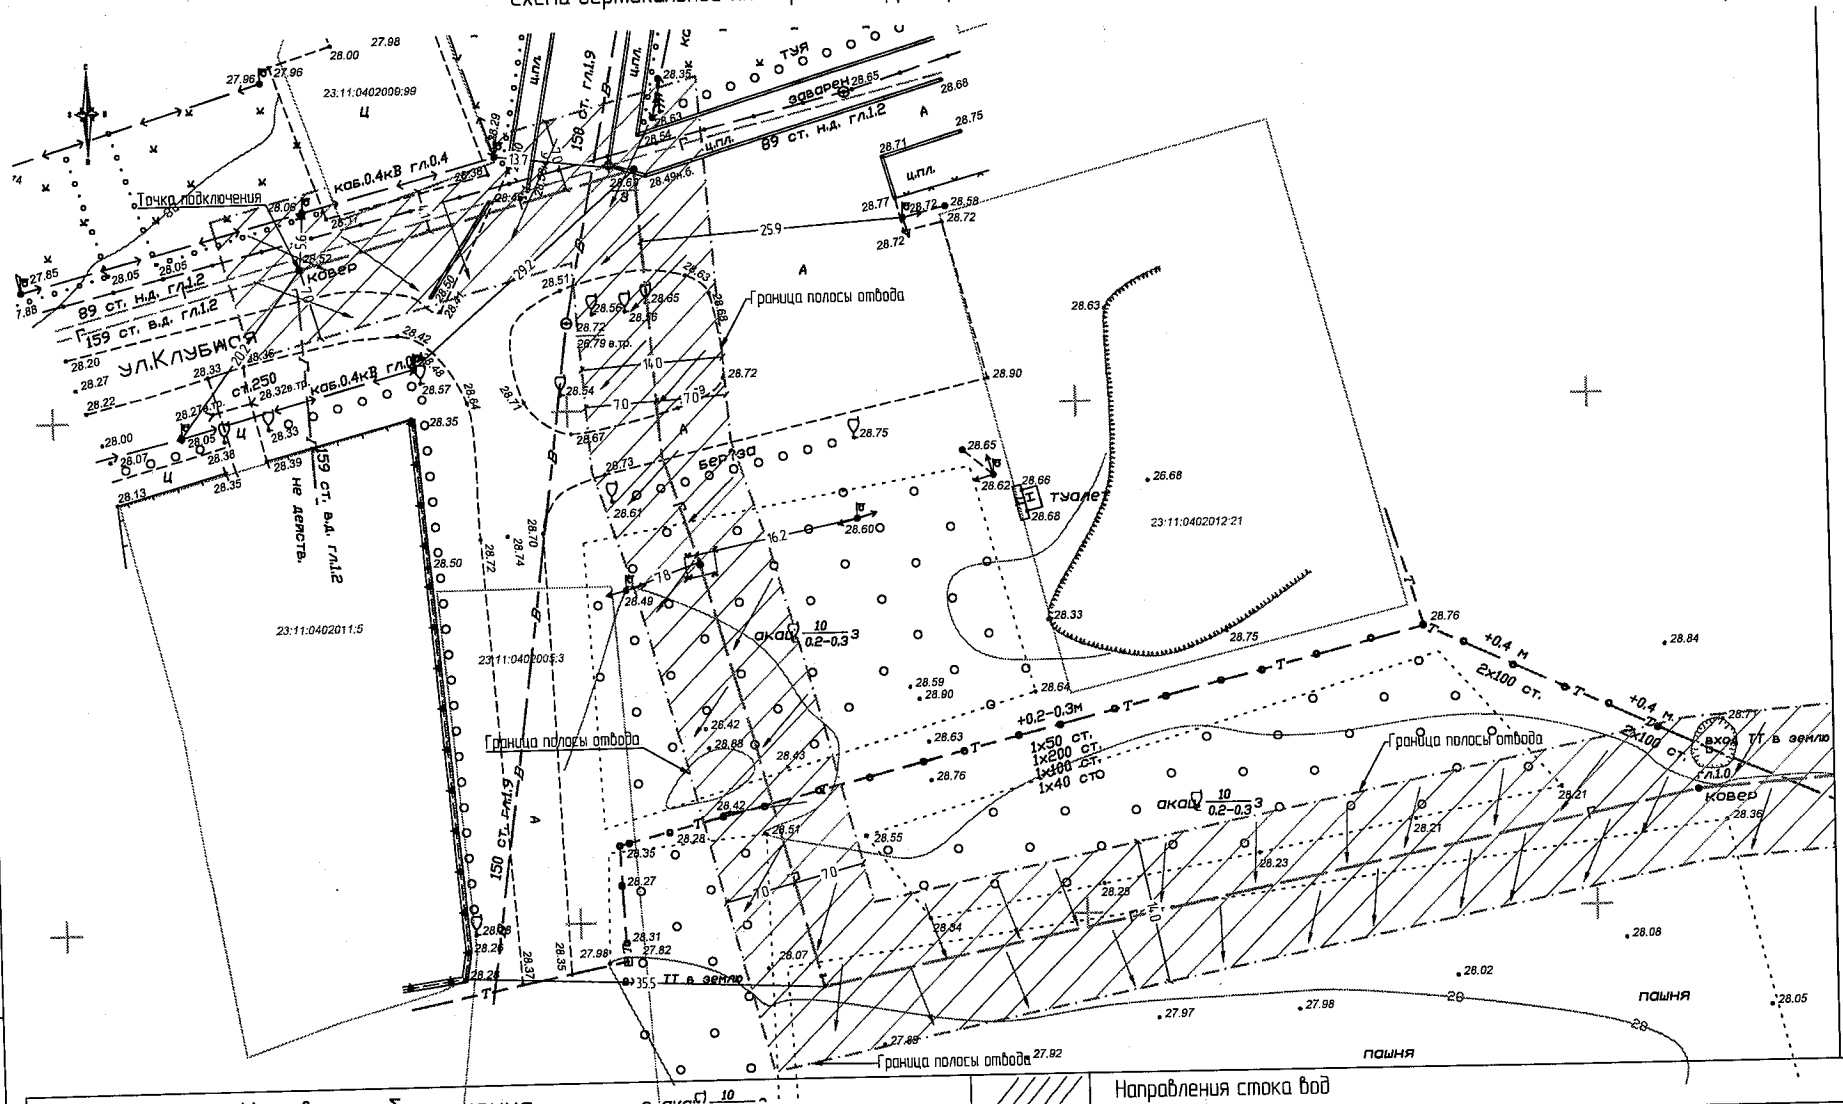

Условные обозначения

Вид	Обозначения
———	Граница земельного участка, согласно ГКН
23:11:0402009:99	Кадастровый номер участка, согласно ГКН
—·—·—	Граница полосы отвода
	Полоса отвода
——Г——	Существующий газопровод
——Г——	Оформляемый газопровод высокого давления

Направления стока вод

Изм.	Кол.уч.	Лист	№Док.	Подп.	Дата
Ген. Директор		Дорошенко С.И.			
ГИП		Бойко В.В.			
Инженер		Сливкин А.Н.			

639-19-ПДП

Заказчик: Администрация Красногвардейского сельского поселения.

Проект планировки и проект межевания территории земельного участка для размещения линейного объекта: "Газификация ул. Мира пос. Красногвардеец Конаковского района".

Стадия	Лист	Листов
П	29	76

Схема вертикальной планировки территории земельного участка, М 1:500

ООО "Архитектурно-градостроительный центр"

Взам. инв.№ | Подп. и дата | Инв.№ подл.

Схема вертикальной планировки территории земельного участка, М 1:500

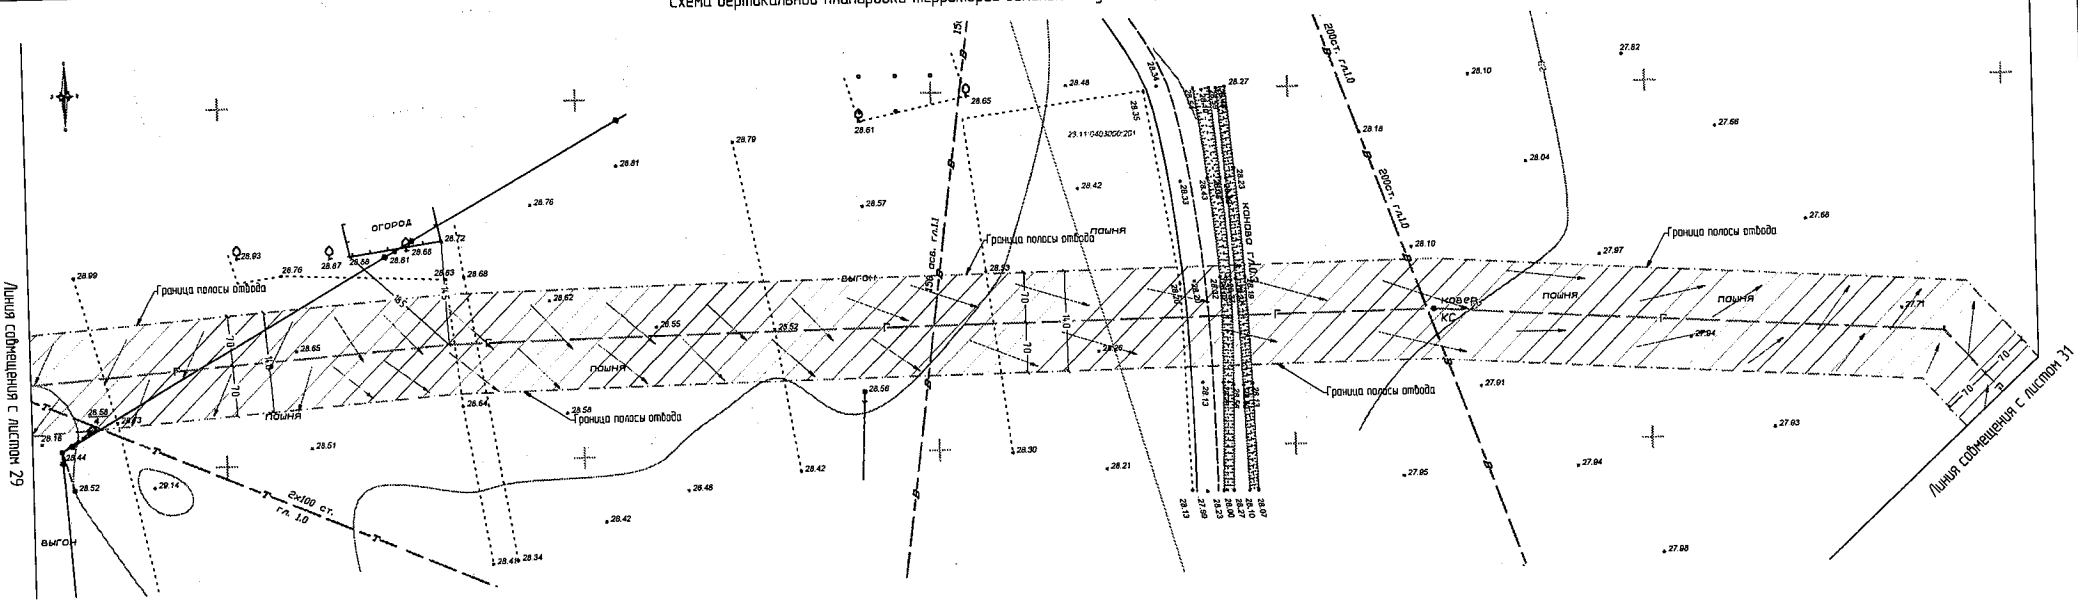

Условные обозначения

Вид	Обозначения
.....	Граница земельного участка, согласно ГКН
23:11:0403059:59	Кадастровый номер участка, согласно ГКН
— · — · —	Граница полосы отвода
	Полоса отвода
..... Г	Оформляемый газопровод высокого давления
	Направления стока вод

Примечание:

1. До начала производства земляных работ вызвать представителей организации эксплуатирующие инженерные сети.
2. В местах пересечения инженерных коммуникаций земляные работы производить вручную.
3. Прокладку системы газоснабжения выполнить в соответствии с требованиями СП 62.13330.2011* "Газораспределительные системы"

Изм.	Кол.уч.	Лист	№Док.	Подп.	Дата
Ген. Директор		Дорошенко С.И.			
ГИП		Бойко В.В.			
Инженер		Слюкин А.Н.			

639-19-ПДП

Заказчик: Администрация Красногвардейского сельского поселения.

Проект планировки и проект межевания территории земельного участка для размещения линейного объекта "Газификация ул. Мира пос. Красногвардеец Конаковского района"

Стадия	Лист	Листов
П	30	76

Схема вертикальной планировки территории земельного участка, М 1:500

ООО "Архитектурно-градостроительный центр"

Взам. инв.№ | Подп. и дата | Инв.№ подл.

Схема вертикальной планировки территории земельного участка, М 1:500

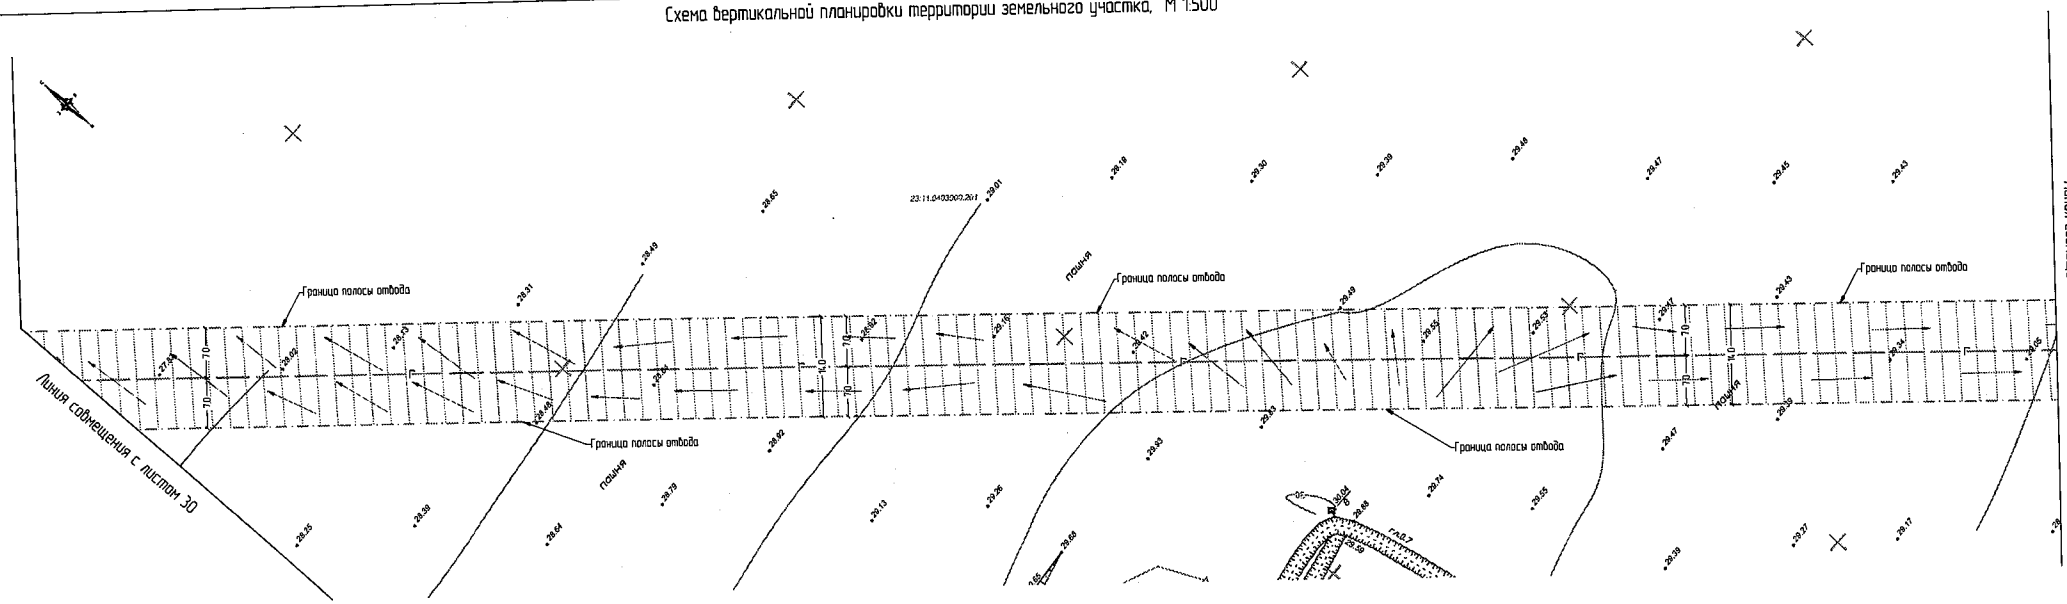

Условные обозначения	
Вид	Обозначения
———	Граница земельного участка, согласно ГКН
23:11:0403007:999	Кадастровый номер участка, согласно ГКН
— — — —	Граница полосы отвода
	Полоса отвода
— Г —	Оформляемый газопровод высокого давления
	Направления стока вод

Примечание:

1. До начала производства земляных работ вызвать представителей организации эксплуатирующие инженерные сети.
2. В местах пересечения инженерных коммуникаций земляные работы производить вручную.
3. Прокладку системы газоснабжения выполнить в соответствии с требованиями СП 62.13330.2011* "Газораспределительные системы"

Изм.	Кол.уч.	Лист	№Док.	Подп.	Дата
Ген. Директор		Дорошенко С.И.			
ГИП		Бойко В.В.			
Инженер		Сливкин А.Н.			

639-19-ПДП

Заказчик: Администрация Красногвардейского сельского поселения.

Проект планировки и проект межевания территории земельного участка для размещения линейного объекта "Газификация ул. Мира пос. Красногвардеец Каневского района"	Стадия	Лист	Листов
	П	31	76
Схема вертикальной планировки территории земельного участка, М 1:500	ООО "Архитектурно-градостроительный центр"		

Инв.№ подл. | Подп. и дата | Взам. инв.№

Схема вертикальной планировки территории земельного участка, М 1:500

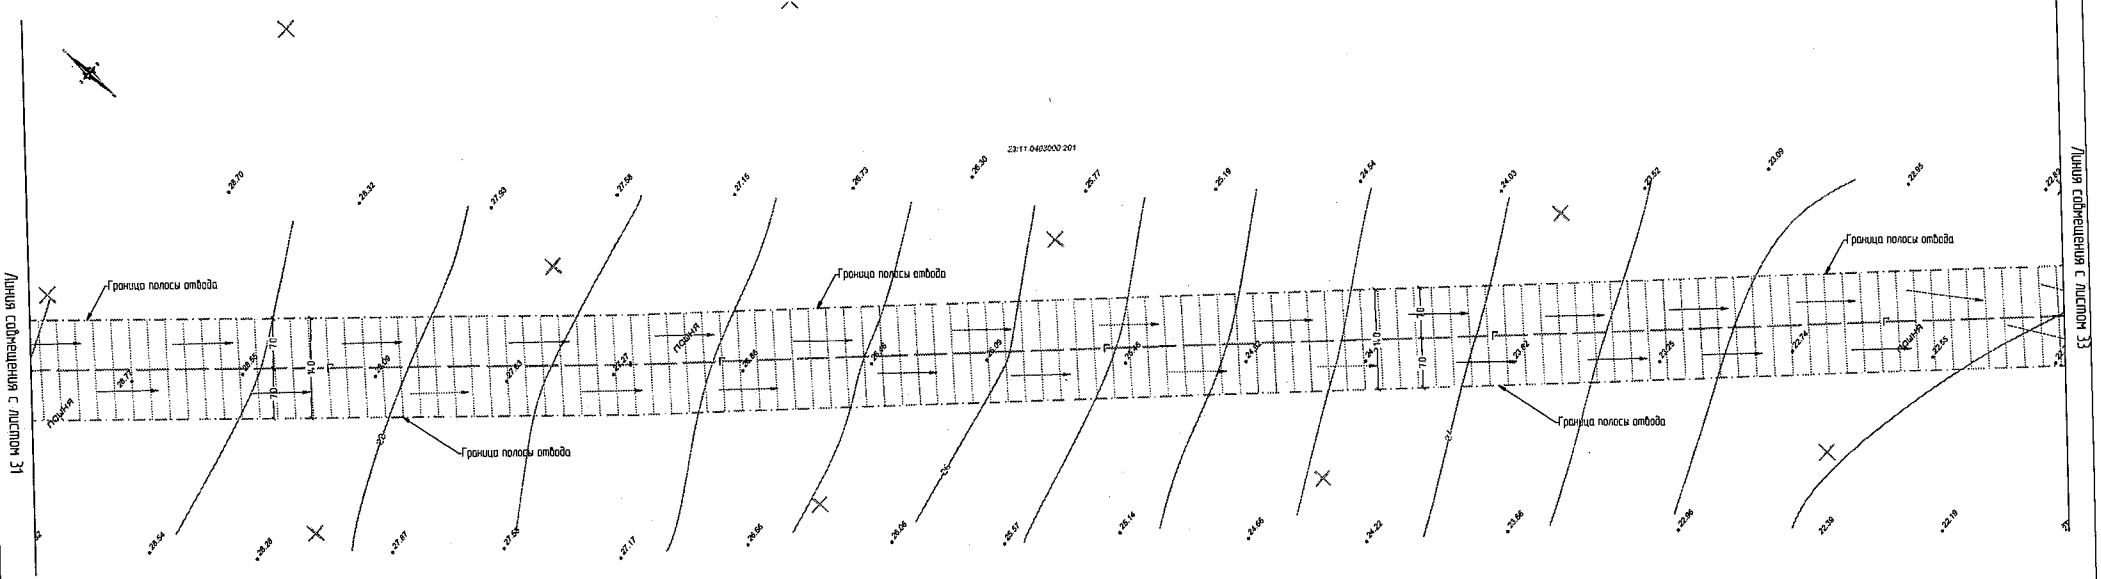

Условные обозначения	
Вид	Обозначения
———	Граница земельного участка, согласно ГКН
23:11:0403000:99	Кадастровый номер участка, согласно ГКН
.....	Граница полосы отвода
	Полоса отвода
—Г—	Оформляемый газопровод высокого давления
	Направления стока вод

Примечание:

1. До начала производства земляных работ вызвать представителей организации эксплуатирующие инженерные сети.
2. В местах пересечения инженерных коммуникаций земляные работы производить вручную.
3. Прокладку системы газоснабжения выполнить в соответствии с требованиями СП 62.13330.2011* "Газораспределительные системы"

							639-19-ПДП	
							Заказчик: Администрация Красногвардейского сельского поселения.	
Изм.	Кол.уч.	Лист	№Док.	Подп.	Дата			
Ген. Директор		Дорошенко С.И.				Проект планировки и проект межевания территории земельного участка для размещения линейного объекта "Газификация ул. Мира пос. Красногвардеец Конаковского района"	Стадия	Лист	Листов
ГИП		Бойко В.В.					П	32	76
Инженер		Слабкин А.Н.				Схема вертикальной планировки территории земельного участка, М 1:500	ООО "Архитектурно-градостроительный центр"		

Взам. инв.№ | Подп. и дата | Инв.№ подл.

Схема вертикальной планировки территории земельного участка, М 1:500

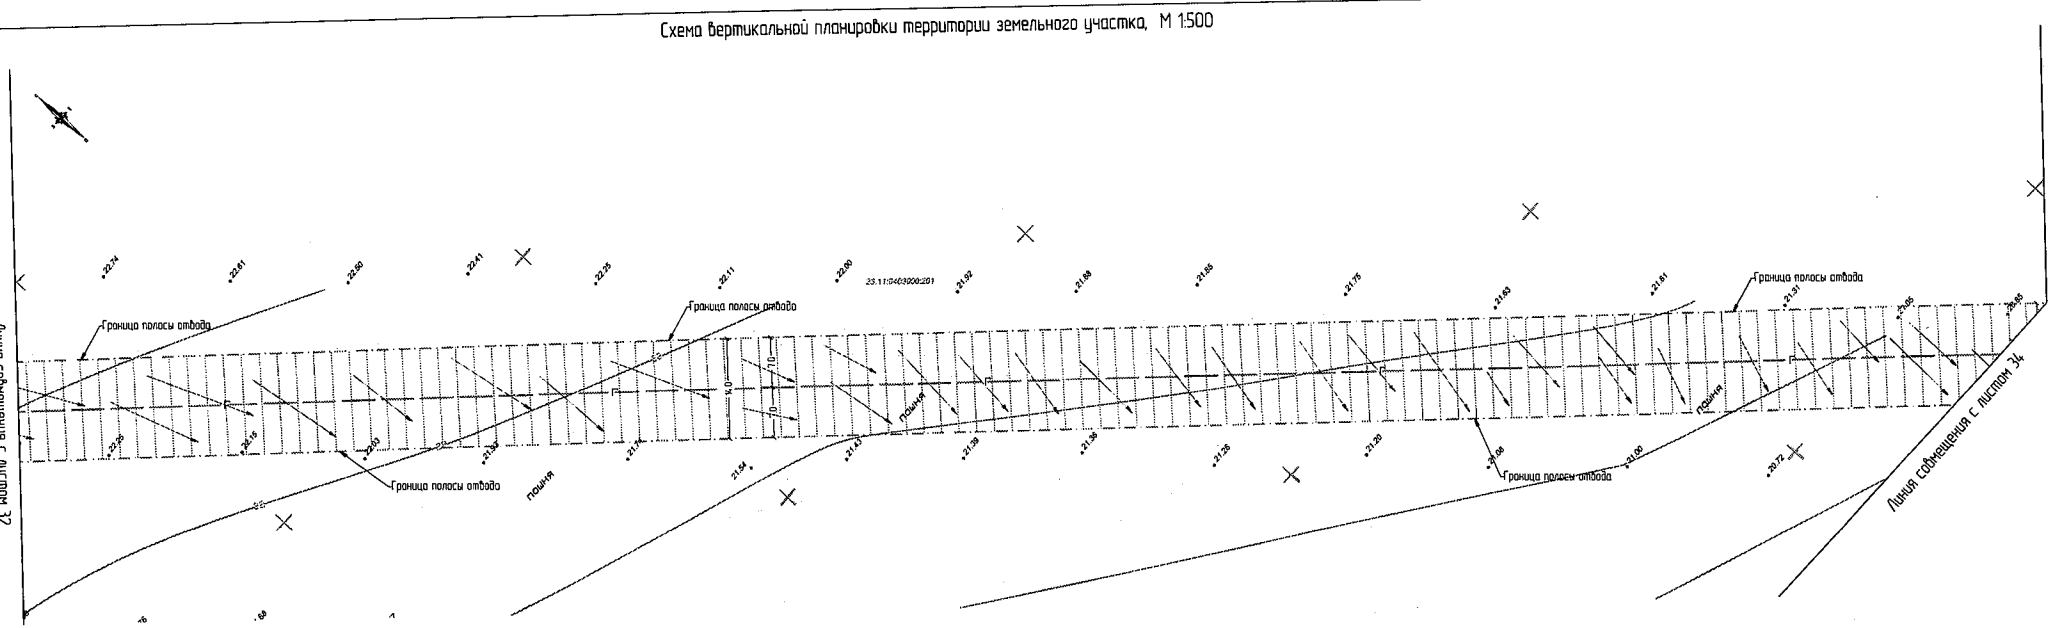

Условные обозначения	
Вид	Обозначения
.....	Граница земельного участка, согласно ГКН
23:11:0403000:99	Кадастровый номер участка, согласно ГКН
— — — —	Граница полосы отвода
	Полоса отвода
——Г——	Оформляемый газопровод высокого давления
	Направления стока вод

Примечание:

1. До начала производства земляных работ вызвать представителей организации эксплуатирующие инженерные сети.
2. В местах пересечения инженерных коммуникаций земляные работы производить вручную.
3. Прокладку системы газоснабжения выполнить в соответствии с требованиями СП 62.13330.2011* "Газораспределительные системы"

Изм.	Кол.уч	Лист	№Док.	Подп.	Дата
Ген. Директор		Дорошенко С.И.			
ГИП		Бойко В.В.			
Инженер		Слабкин А.Н.			

639-19-ПДП

Заказчик: Администрация Красногвардейского сельского поселения

Проект планировки и проект межевания территории земельного участка для размещения линейного объекта "Газификация ул. Мира пос. Красногвардеец Каневского района"

Стадия	Лист	Листов
П	33	76

Схема вертикальной планировки территории земельного участка, М 1:500

ООО "Архитектурно-градостроительный центр"

Взам. инв.№ | Подп. и дата | Инв.№ подл.

Схема вертикальной планировки территории земельного участка. М 1:500

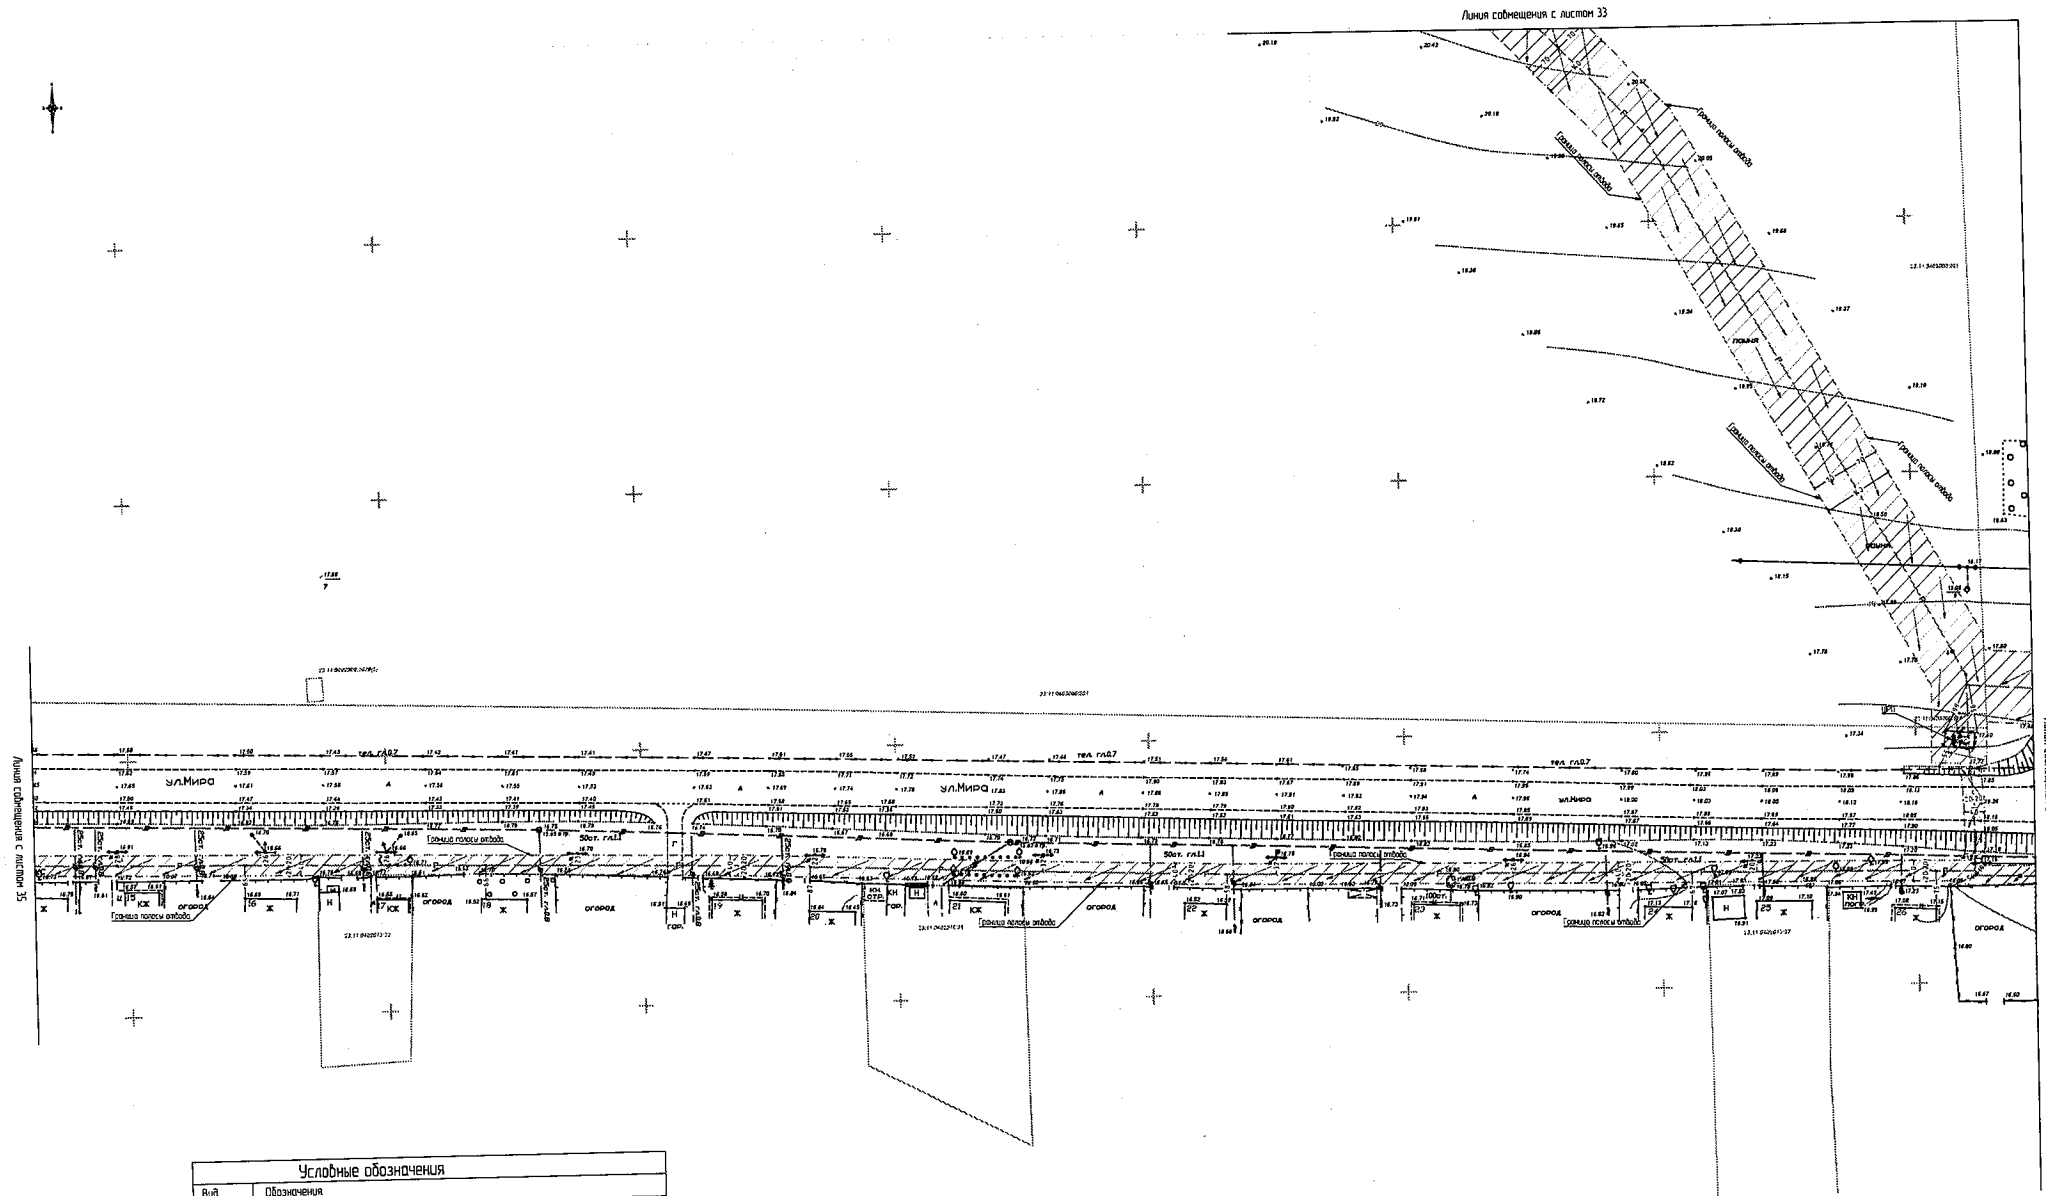

Условные обозначения

Вид	Обозначения
	Граница земельного участка, согласно ГКН
23:11:0402013:77	Кадастровый номер участка, согласно ГКН
	Граница полосы отвода
	Полоса отвода
	Оформляемый газопровод высокого давления
	Оформляемый газопровод низкого давления
	Направления стока вод

Примечание

1. До начала производства земляных работ вызвать представителей организации эксплуатирующие инженерные сети
2. В местах пересечения инженерных коммуникаций земляные работы производить вручную.
3. Прокладку системы газоснабжения выполнить в соответствии с требованиями СП 62.13330.2011* "Газораспределительные системы"

Изм.	Кол.уч.	Лист	№Док.	Подп.	Дата
Ген. Директор			Дорошенко С.И.		
ГИП			Беказ В.В.		
Инженер			Сидоки А.Н.		

639-19-ПДП

Заказчик: Администрация Краснозаревского сельского поселения

Проект планировки и проект межевания территории земельного участка для размещения линейного объекта: "Газификация ул. Мира пос. Краснозаревец Комсомольского района"

Стадия	Лист	Листов
П	34	76

Схема вертикальной планировки территории земельного участка. М 1:500

ООО "Архитектурно-градостроительный центр"

Взам. инв.№ | Подп. и дата | Инв.№ подл.

Схема вертикальной планировки территории земельного участка, М 1:500

23:11:0403060:291

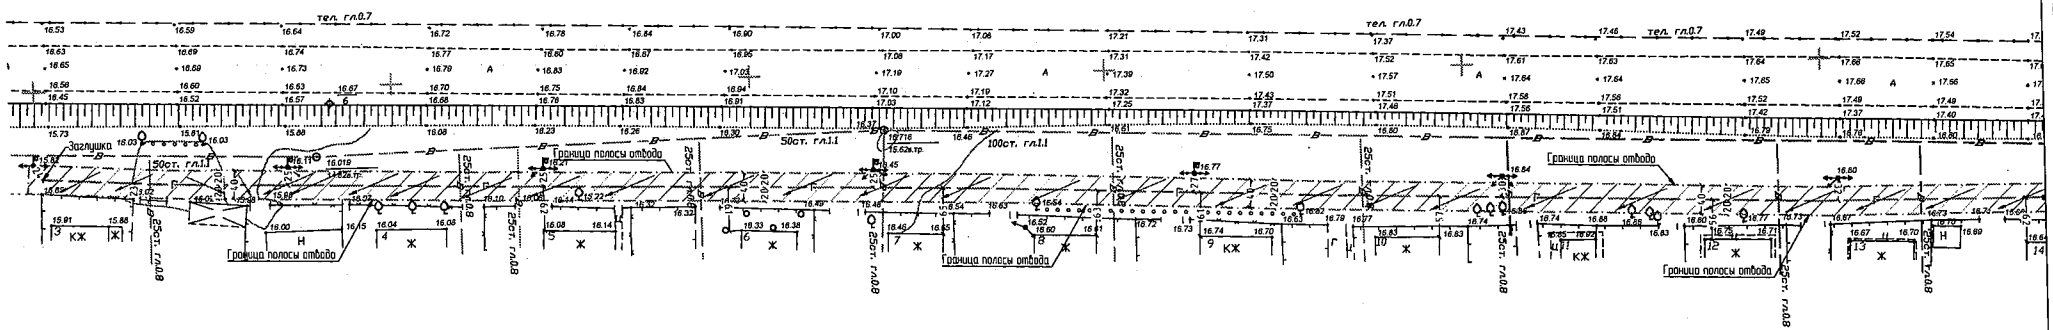

Линия совмещения с листом 34

Условные обозначения

Вид	Обозначения
	Граница земельного участка, согласно ГКН
23:11:0403060:555	Кадастровый номер участка, согласно ГКН
	Граница полосы отвода
	Полоса отвода
—Г—	Оформляемый газопровод низкого давления
	Направления стока вод

Примечание:

1. До начала производства земляных работ вызвать представителей организации эксплуатирующие инженерные сети.
2. В местах пересечения инженерных коммуникаций земляные работы производить вручную.
3. Прокладку системы газоснабжения выполнить в соответствии с требованиями СП 62.13330.2011* "Газораспределительные системы"

Изм.	Колуч.	Лист	№Док.	Подп.	Дата
Ген. Директор		Дорошенко С.И.			
ГИП		Байко В.В.			
Инженер		Слабкин А.Н.			

639-19-ПДП

Заказчик: Администрация Красногвардейского сельского поселения.

Проект планировки и проект межевания территории земельного участка для размещения линейного объекта "Газификация ул Мира пос Красногвардеец Каневского района"

Стадия	Лист	Листов
П	35	76

Схема вертикальной планировки территории земельного участка, М 1:500

ООО "Архитектурно-градостроительный центр"

Взам. инв.№ | Подп. и дата | Инв.№ подл.

Схема вертикальной планировки территории земельного участка, М 1:500

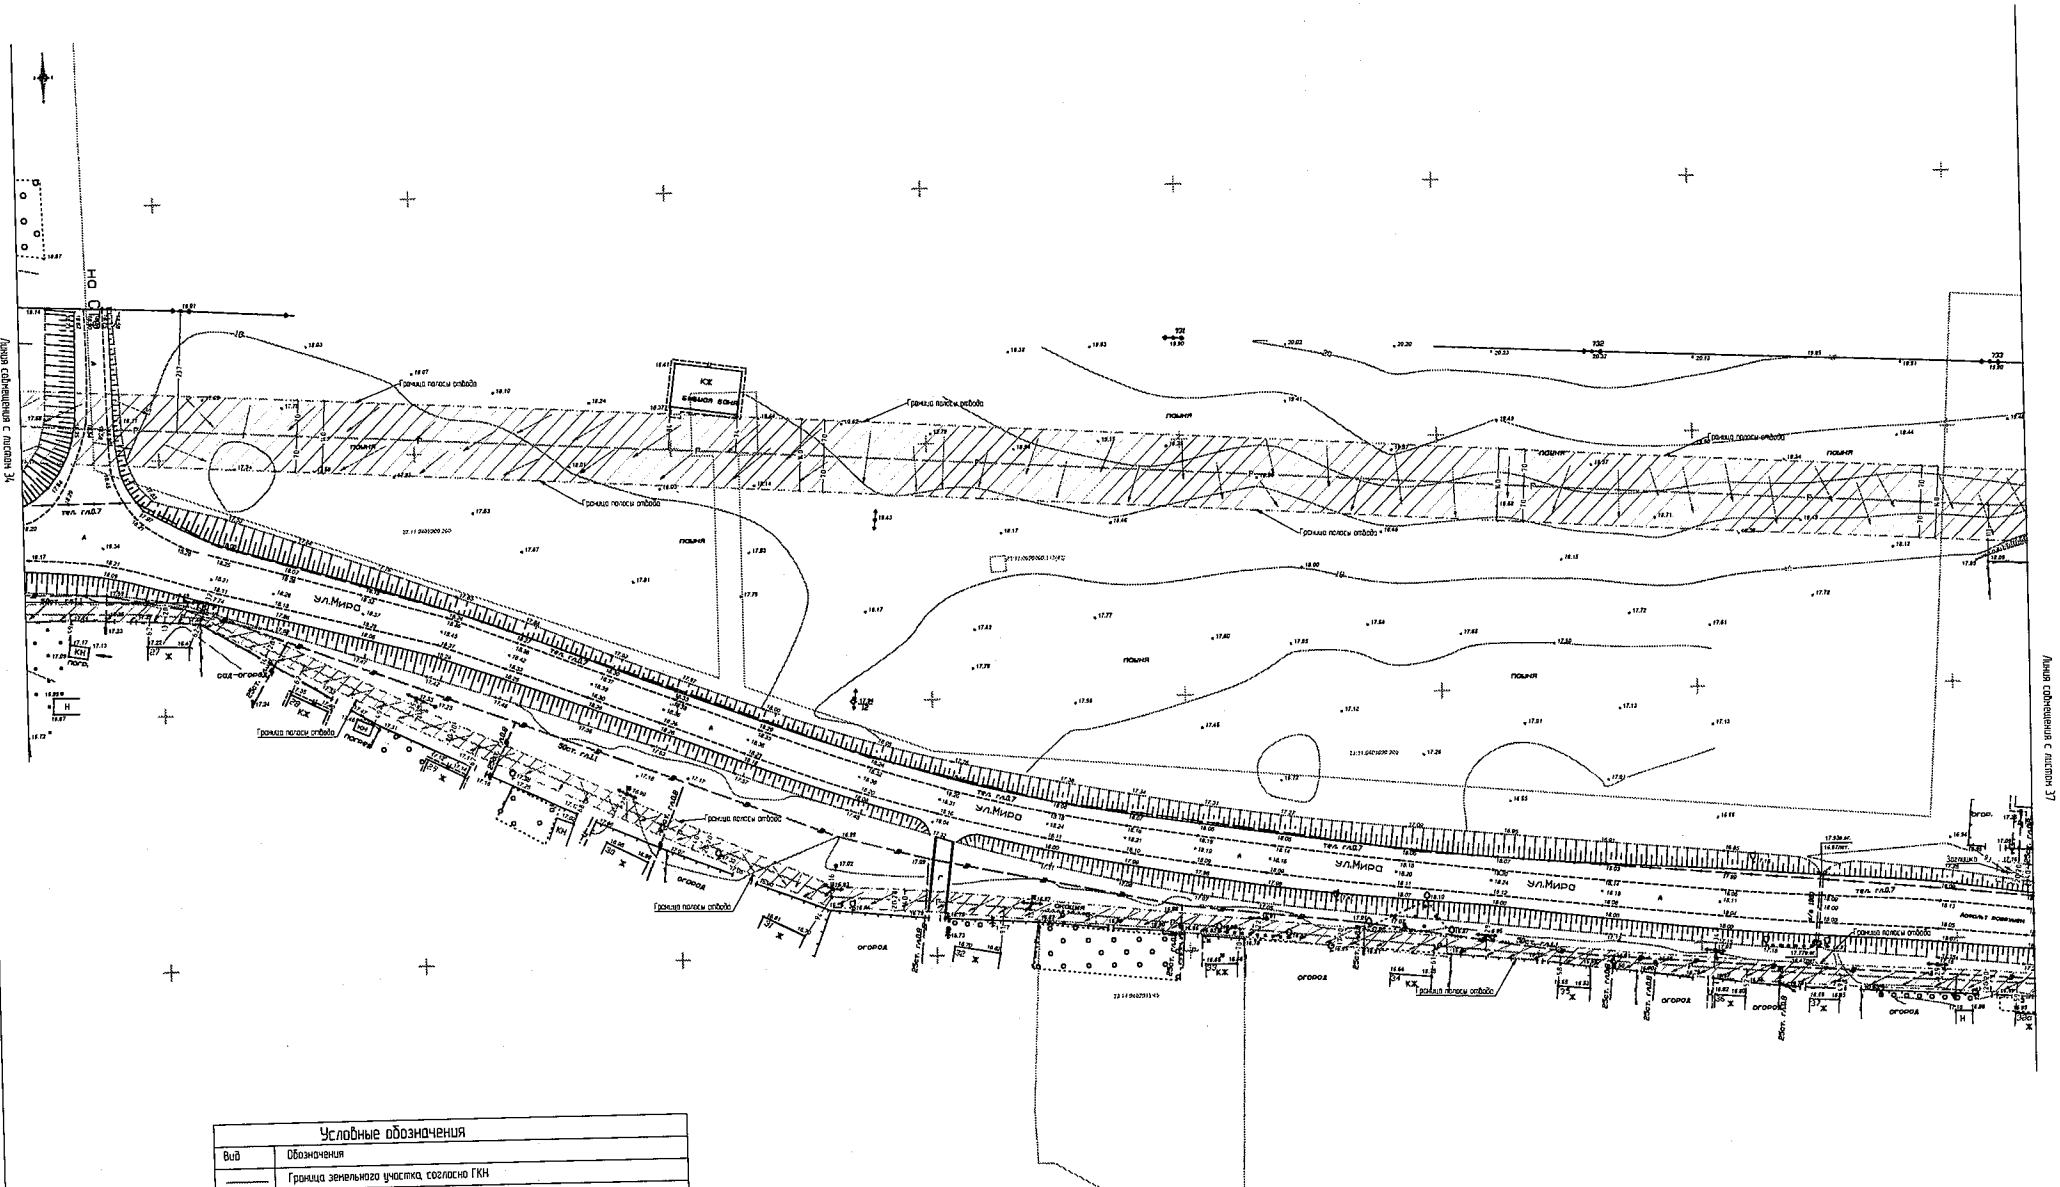

Условные обозначения

Вид	Обозначения
	Граница земельного участка, согласно ГКН
	Кадастровый номер участка, согласно ГКН
	Граница полосы отвода
	Полоса отвода
	Оформляемый газопровод высокого давления
	Оформляемый газопровод низкого давления
	Направления стока вод

Примечание

1. До начала производства земляных работ вызвать представителей организации эксплуатирующие инженерные сети
2. В местах пересечения инженерных коммуникаций земляные работы производить вручную
3. Прокладку системы газоснабжения выполнить в соответствии с требованиями СП 62.13330.2011* "Газораспределительные системы"

							639-19-ПДП
Изм.	Кол.уч.	Лист	№док.	Подп.	Дата	Заказчик: Администрация Красногвардейского сельского поселения	
Гл. Директор		Пархоменко С.И.				Проект планировки и проект межевания территории земельного участка для размещения линейного объекта: Газопровод ул. Мира пос. Красногвардейц Кемёровского района"	Стадия: П; Лист: 35; Листов: 76
ГИП		Блохо В.В.					
Инженер		Слабкин А.Н.				Схема вертикальной планировки территории земельного участка, М 1:500	ООО "Архитектурно-градостроительный центр"

Инв.№ подл. | Подп. и дата | Взам. инв.№

Схема вертикальной планировки территории земельного участка. М 1500

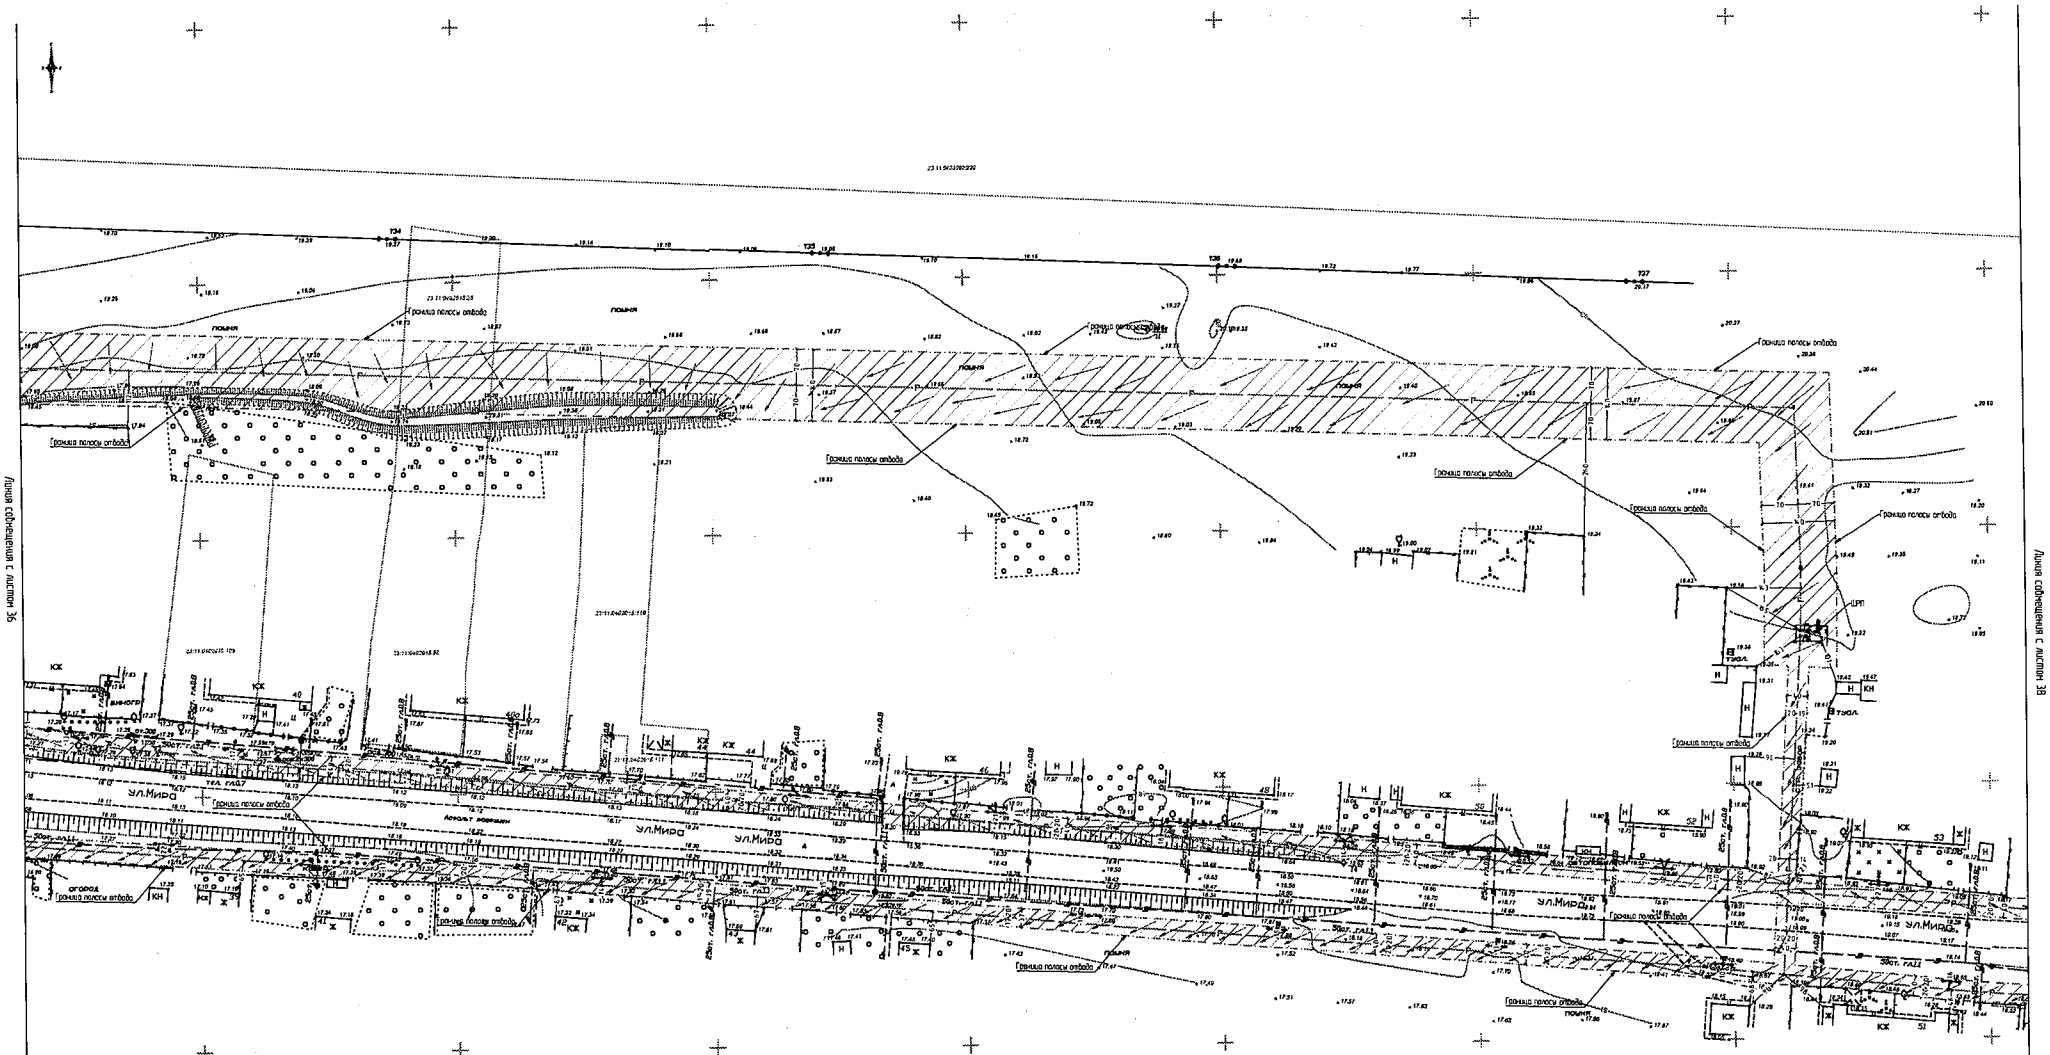

Условные обозначения	
Вид	Обозначения
	Граница земельного участка, согласно ГКН
	Кадастровый номер участка, согласно ГКН
	Граница полосы отвода
	Полоса отвода
	Оформляемый газопровод высокого давления
	Оформляемый газопровод низкого давления
	Направления стока вод

Примечание

1 До начала производства земляных работ вызвать представителей организации эксплуатирующие инженерные сети

2 В местах пересечения инженерных коммуникаций земляные работы производить вручную

3 Прокладку системы газоснабжения выполнить в соответствии с требованиями СП 62.13330.2011* "Газораспределительные системы"

						639-19-ПДП	
Изм	Кол.уч.	Лист	№Док.	Подп.	Дата		
Ген. Директор		Дорошенко Е.И.				Заказчик: Администрация Красногвардейского сельского поселения	
ГИП		Бойко В.В.				Проект планировки и проект межевания территории земельного участка для размещения линейного объекта "Газификация ул. Мира пос. Красногвардеец Кавказского района"	Стадия: П; Лист: 37; Листов: 76
Инженер		Слабкин А.Н.				Схема вертикальной планировки территории земельного участка М 1500	ООО "Архитектурно-градостроительный центр"

Инв.№ подл. | Подп. и дата | Взам. инв.№

Схема вертикальной планировки территории земельного участка, М 1:500

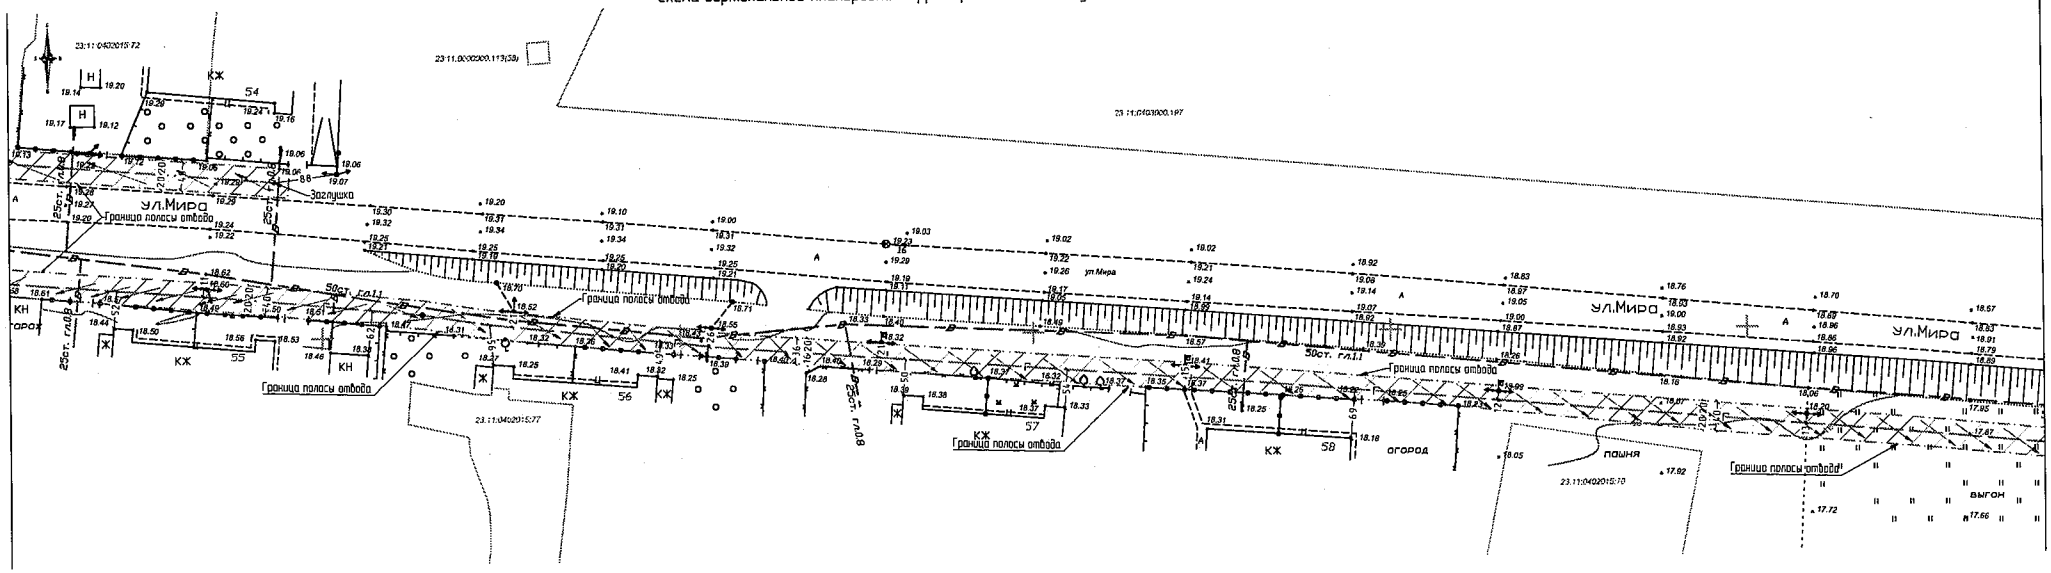

Условные обозначения	
Вид	Обозначения
———	Граница земельного участка, согласно ГКН
23:11:0402015:93	Кадастровый номер участка, согласно ГКН
---- . ----	Граница полосы отвода
	Полоса отвода
……Г……	Оформляемый газопровод низкого давления
	Направления стока вод

Примечание:

1. До начала производства земляных работ вызвать представителей организации эксплуатирующие инженерные сети.
2. В местах пересечения инженерных коммуникаций земляные работы производить вручную.
3. Прокладку системы газоснабжения выполнить в соответствии с требованиями СП 62.13330.2011* "Газораспределительные системы"

Изм.	Кол.уч	Лист	№Док.	Подп.	Дата
Ген. Директор		Дорошенко С.И.			
ГИП		Бойко В.В.			
Инженер		Слабкин А.Н.			

639-19-ПДП

Заказчик: Администрация Красногвардейского сельского поселения

Проект планировки и проект межевания территории земельного участка для размещения линейного объекта "Газификация ул. Мира пос. Красногвардеец Кошехабского района"	Стадия	Лист	Листов
	П	38	76
Схема вертикальной планировки территории земельного участка, М 1:500	ООО "Архитектурно-градостроительный центр"		

Взам. инв.№ | Подп. и дата | Инв.№ подл.

Схема вертикальной планировки территории земельного участка, М 1:500

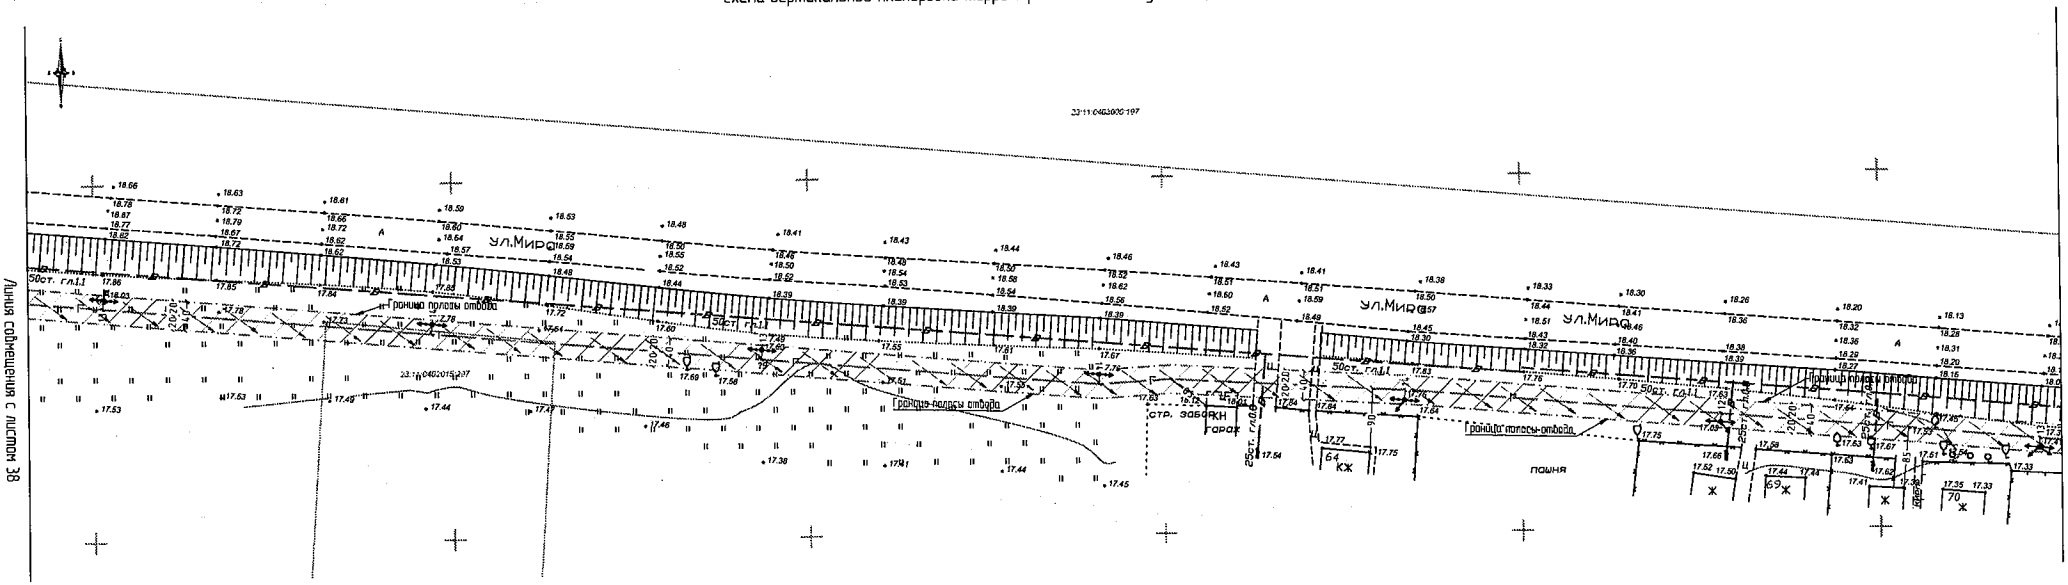

Условные обозначения	
Вид	Обозначения
.....	Граница земельного участка, согласно ГКН
23:11:0403015:99	Кадастровый номер участка, согласно ГКН
— . — . —	Граница полосы отвода
	Полоса отвода
..... Г	Оформляемый газопровод низкого давления
	Направления стока вод

Примечание:

1. До начала производства земляных работ вызвать представителей организации эксплуатирующие инженерные сети.
2. В местах пересечения инженерных коммуникаций земляные работы производить вручную.
3. Прокладку системы газоснабжения выполнить в соответствии с требованиями СП 62.13330.2011* "Газораспределительные системы"

Изм.	Кол.уч	Лист	№Док.	Подп.	Дата
Ген. Директор		Дорошенко С.И.			
ГИП		Байко В.В.			
Инженер		Сливкин А.Н.			

639-19-ПДП

Заказчик: Администрация Краснозаводского сельского поселения

Проект планировки и проект межевания территории земельного участка для размещения линейного объекта "Газификация ул. Мира пос. Краснозаводский Конобского района"	Стадия	Лист	Листов
	П	39	76
Схема вертикальной планировки территории земельного участка, М 1:500	ООО "Архитектурно-градостроительный центр"		

Взам. инв.№ | Подп. и дата | Инв.№ подл.

Схема вертикальной планировки территории земельного участка, М 1:500

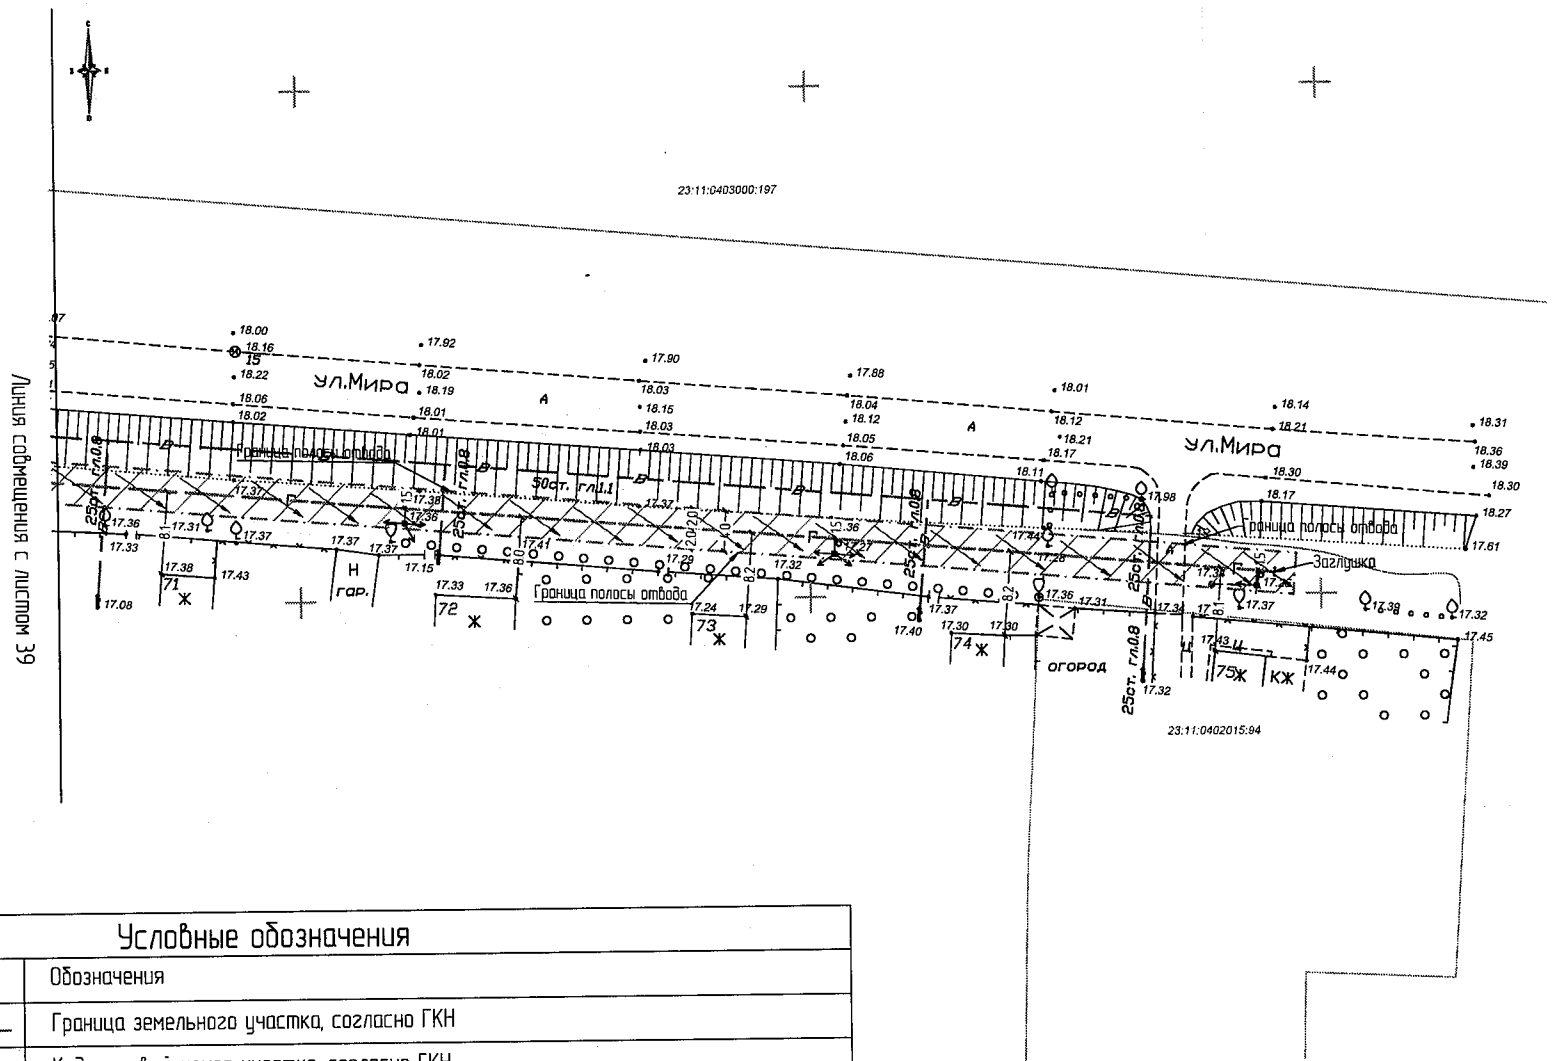

Условные обозначения

Вид	Обозначения
	Граница земельного участка, согласно ГКН
23:11:0402009:99	Кадастровый номер участка, согласно ГКН
	Граница полосы отвода
	Полоса отвода
—Г—	Оформляемый газопровод низкого давления
	Направления стока вод

Изм.	Кол.уч.	Лист	№Док.	Подп.	Дата
Ген. Директор		Дорошенко С.И.			
ГИП		Бойко В.В.			
Инженер		Сливкин А.Н.			

639-19-ПДП

Заказчик: Администрация Красногвардейского сельского поселения.

Проект планировки и проект межевания территории земельного участка для размещения линейного объекта "Газификация ул. Мира пос. Красногвардеец Каневского района".

Стадия	Лист	Листов
П	40	76

Схема вертикальной планировки территории земельного участка, М 1:500

ООО "Архитектурно-градостроительный центр"

Взам. инв.№ | Подп. и дата | Инв.№ подл.

Схема существующих инженерных коммуникаций в границах полосы отвода М 1:500

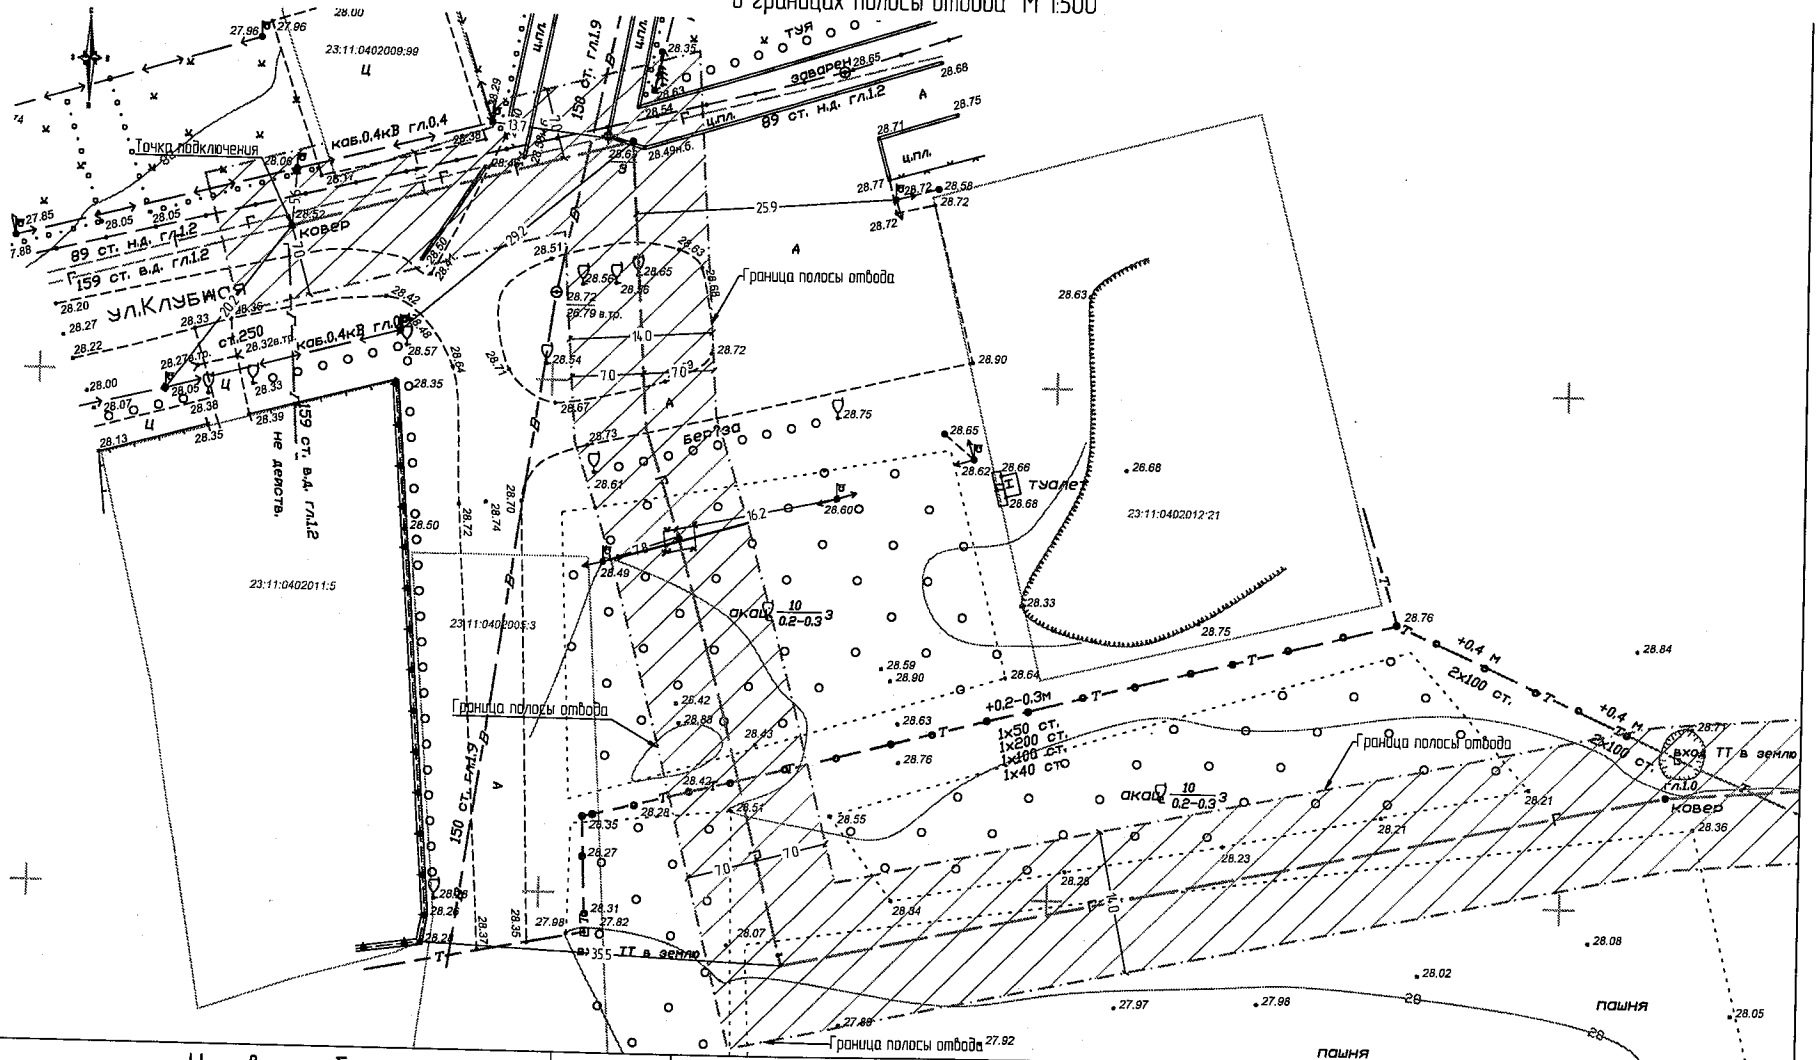

Условные обозначения

Вид	Обозначения		
———	Граница земельного участка, согласно ГКН	—Г—	Газопровод не действующий
23:11:0402009:99	Кадастровый номер участка, согласно ГКН	·····В·····	Существующий водопровод
—·—·—	Граница полосы отвода	—Т—	Существующая теплотрасса
	Полоса отвода	←→ ←→	Существующий кабель 0,4 кВ
·····Г·····	Существующий газопровод	———	Существующая В/Л
—Г—	Оформляемый газопровод высокого давления	—●—●—	Существующий кабель связи

Линия совмещения с листом 41

Изм.	Кол.уч.	Лист	№Док.	Подп.	Дата
Ген. Директор		Дорошенко С.И.			
ГИП		Бойко В.В.			
Инженер		Сливкин. А.Н.			

639-19-ПДП

Заказчик: Администрация Красногвардейского сельского поселения.

Проект планировки и проект межевания территории земельного участка для размещения линейного объекта: "Газификация ул. Мира пос. Красногвардеец Коневского района".

Стадия	Лист	Листов
П	41	76

Схема существующих инженерных коммуникаций в границах полосы отвода, М 1:500

ООО "Архитектурно-градостроительный центр"

Взам. инв.№ | Подп. и дата | Инв.№ подл.

Схема существующих инженерных коммуникаций в границах полосы отвода. М 1:500

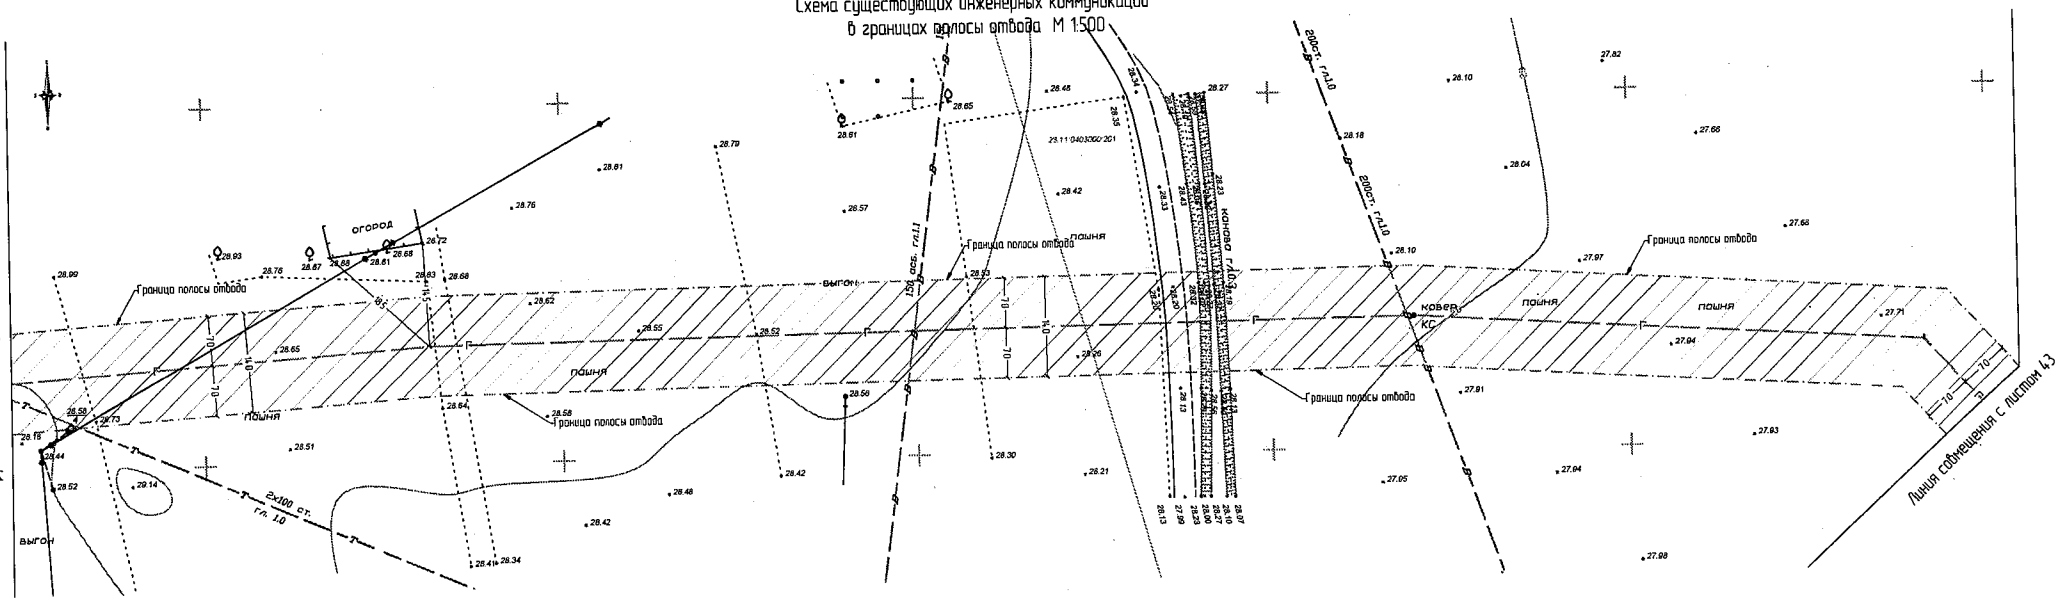

Условные обозначения

Вид	Обозначения
.....	Граница земельного участка, согласно ГКН
23:11:0403001:59	Кадастровый номер участка, согласно ГКН
— — —	Граница полосы отвода
	Полоса отвода
..... Г	Оформляемый газопровод высокого давления
..... В	Существующий водопровод
..... Т	Существующая теплотрасса
———	Существующая ВЛ

Примечание:

1. До начала производства земляных работ вызвать представителей организации эксплуатирующие инженерные сети.
2. В местах пересечения инженерных коммуникаций земляные работы производить вручную.
3. Прокладку системы газоснабжения выполнить в соответствии с требованиями СП 62.13330.2011* "Газораспределительные системы"

Изм.	Кол.уч.	Лист	№Док.	Подп.	Дата
Ген. Директор		Дорошенко С.И			
ГИП		Бойко В.В			
Инженер		Слабкин А.Н			

639-19-ПДП

Заказчик: Администрация Красногвардейского сельского поселения

Проект планировки и проект межевания территории земельного участка для размещения линейного объекта "Газификация ул. Мира пос. Красногвардеец Конаковского района"

Стадия	Лист	Листов
П	42	76

Схема существующих инженерных коммуникаций в границах полосы отвода. М 1:500

ООО "Архитектурно-градостроительный центр"

Взам. инв.№ | Подп. и дата | Инв.№ подл.

Схема существующих инженерных коммуникаций в границах полосы отвода М 1:500

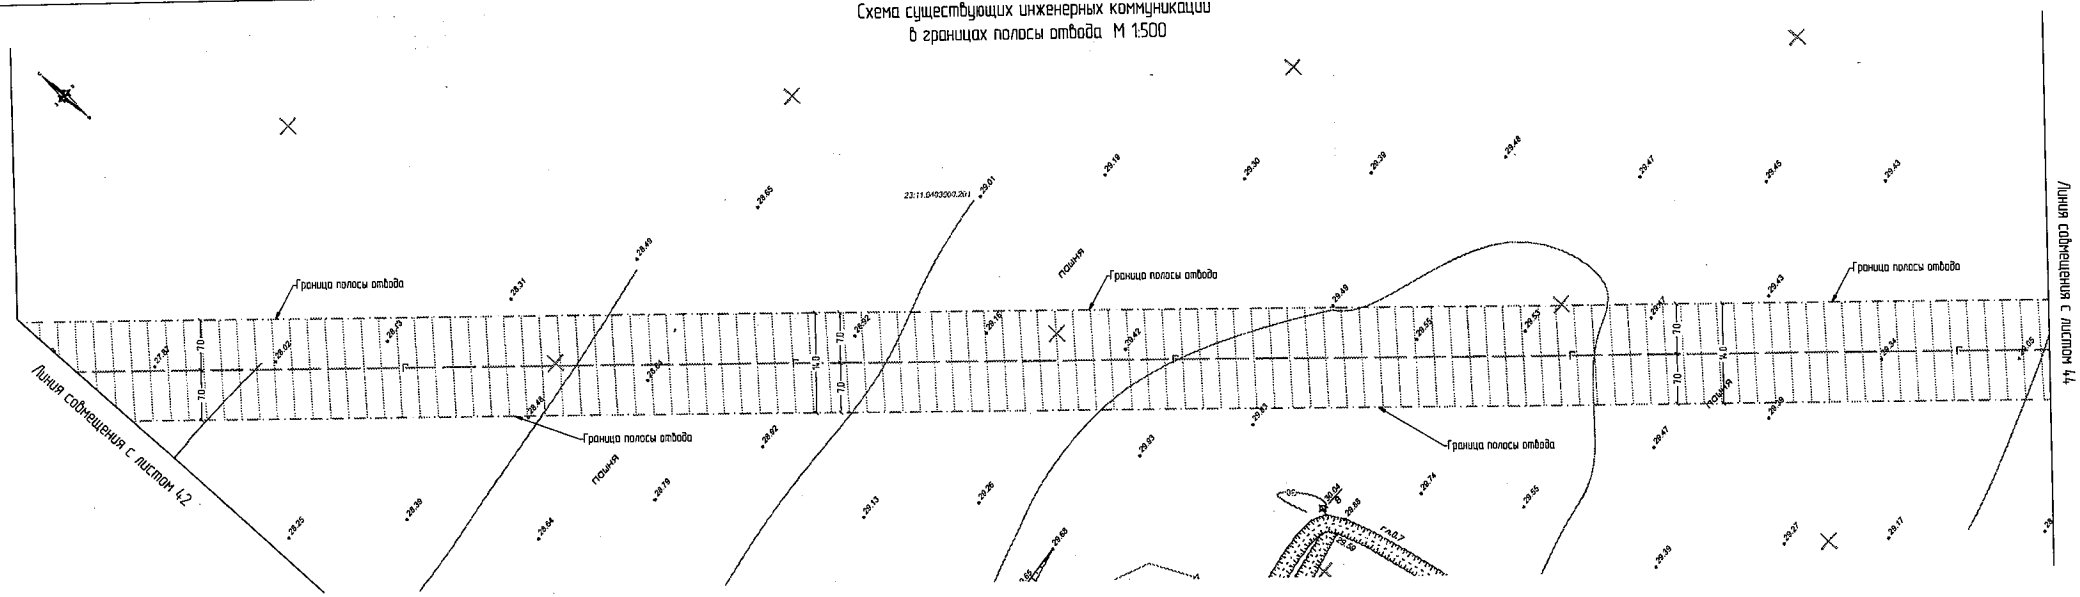

Условные обозначения	
Вид	Обозначения
———	Граница земельного участка, согласно ГКН
23:11:0403002:999	Кадастровый номер участка, согласно ГКН
— · — · —	Граница полосы отвода
	Полоса отвода
—Г—	Оформляемый газопровод высокого давления

Примечание:

1. До начала производства земляных работ вызвать представителей организации эксплуатирующие инженерные сети.
2. В местах пересечения инженерных коммуникаций земляные работы производить вручную.
3. Прокладку системы газоснабжения выполнить в соответствии с требованиями СП 62.13330.2011* "Газораспределительные системы"

Изм.	Колич.	Лист	№Док.	Подп.	Дата
Ген. Директор		Дорошенко С.И			
ГИП		Бойко В.В			
Инженер		Слабкин А.Н			

639-19-ПДП

Заказчик: Администрация Красногвардейского сельского поселения.

Проект планировки и проект межевания территории земельного участка для размещения линейного объекта: "Газификация ул. Мира пос. Красногвардеец Кочубеевского района"

Стадия	Лист	Листов
П	43	76

Схема существующих инженерных коммуникаций в границах полосы отвода, М 1:500

ООО "Архитектурно-градостроительный центр"

Взам. инв.№ | Подп. и дата | Инв.№ подл.

Схема существующих инженерных коммуникаций в границах полосы отвода М 1:500

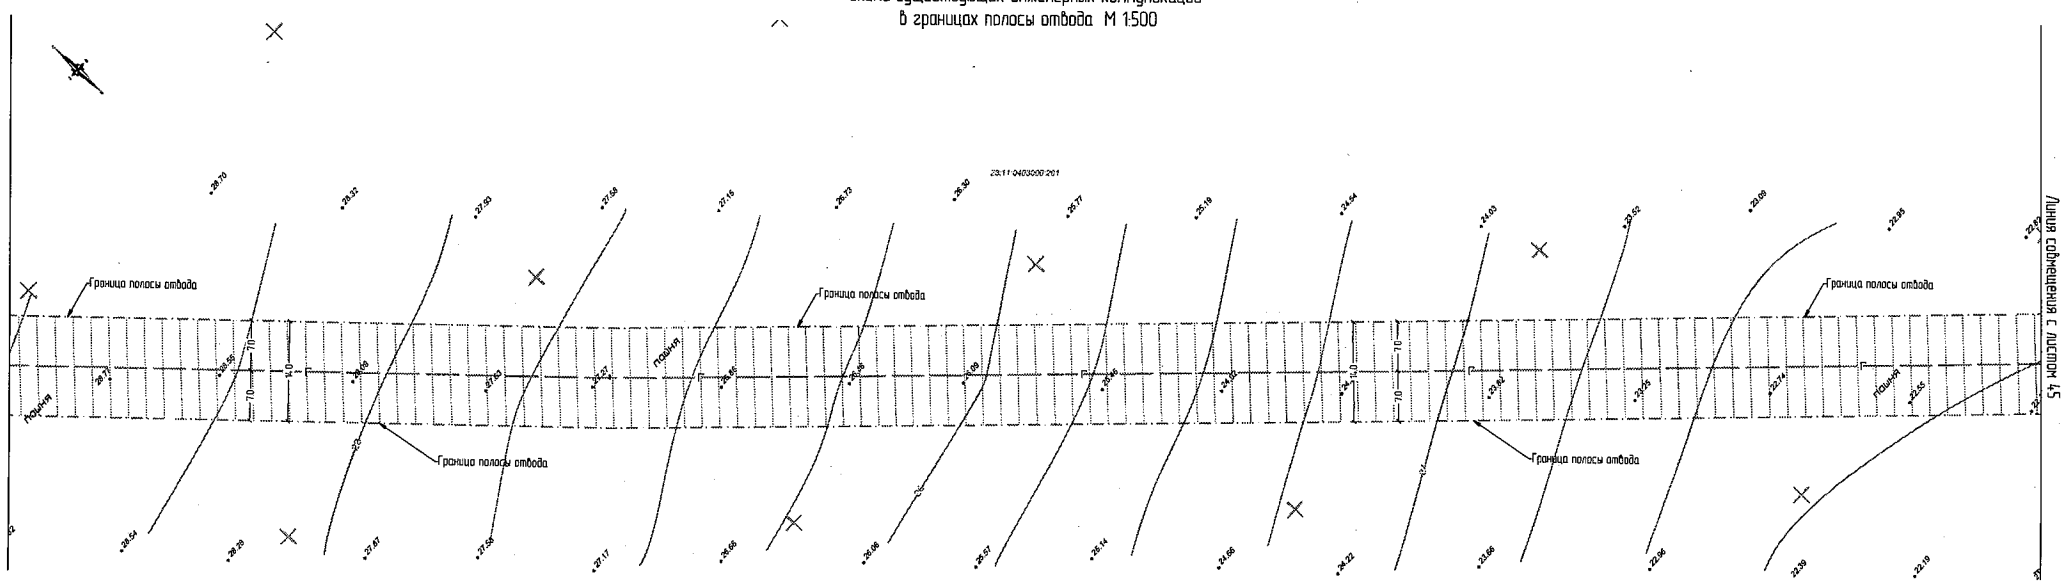

Условные обозначения	
Вид	Обозначения
———	Граница земельного участка, согласно ГКН
23:11:0403000:995	Кадастровый номер участка, согласно ГКН
.....	Граница полосы отвода
	Полоса отвода
—Г—	Оформляемый газопровод высокого давления

Примечание:

1. До начала производства земляных работ вызвать представителей организации эксплуатирующие инженерные сети.
2. В местах пересечения инженерных коммуникаций земляные работы производить вручную.
3. Прокладку системы газоснабжения выполнить в соответствии с требованиями СП 62.13330.2011* "Газораспределительные системы"

Изм.	Колуч.	Лист	№Док.	Подп.	Дата
Ген. Директор		Дорошенко С.И.			
ГИП		Бойко В.В.			
Инженер		Слабкин А.Н.			

639-19-ПДП

Заказчик: Администрация Красногвардейского сельского поселения

Проект планировки и проект межевания территории земельного участка для размещения линейного объекта: "Газификация ул. Мира пос. Красногвардеец Кавказского района"

Стадия	Лист	Листов
П	44	76

Схема существующих инженерных коммуникаций в границах полосы отвода, М 1:500

ООО "Архитектурно-градостроительный центр"

Инв.№ подл. | Подп. и дата | Взам. инв.№

Схема существующих инженерных коммуникаций в границах полосы отвода М 1:500

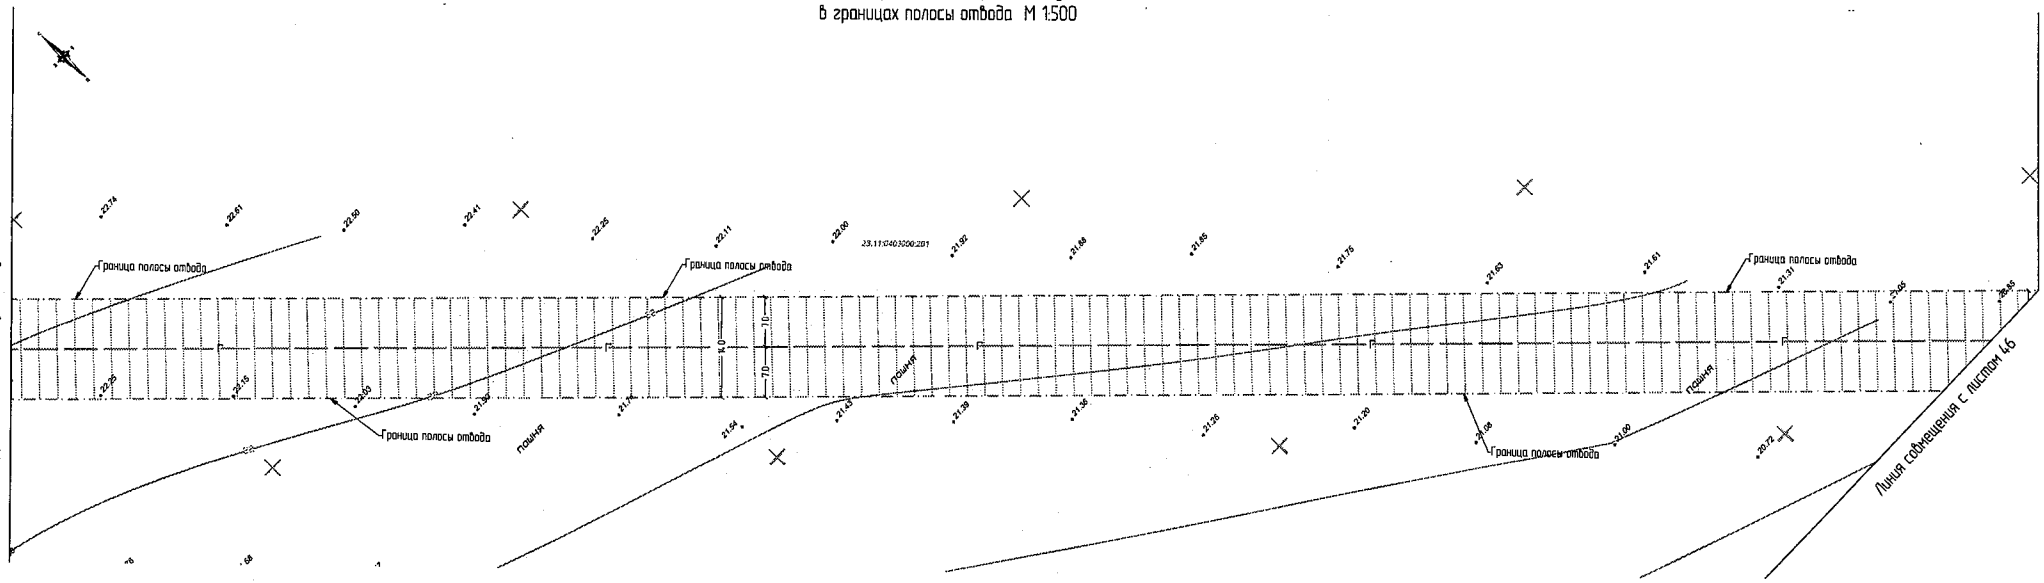

Условные обозначения	
Вид	Обозначения
.....	Граница земельного участка, согласно ГКН
23:11:0403000:995	Кадастровый номер участка, согласно ГКН
— — — —	Граница полосы отвода
	Полоса отвода
.....Г.....	Оформляемый газопровод высокого давления

Примечание:

1. До начала производства земляных работ вызвать представителей организации эксплуатирующие инженерные сети.
2. В местах пересечения инженерных коммуникаций земляные работы производить вручную.
3. Прокладку системы газоснабжения выполнить в соответствии с требованиями СП 62.13330.2011* "Газораспределительные системы"

Изм.	Кол.уч.	Лист	№Док.	Подп.	Дата	639-19-ПДП			
						Заказчик: Администрация Красногвардейского сельского поселения.			
Ген. Директор		Дорошенко С.И				Проект планировки и проект межевания территории земельного участка для размещения линейного объекта "Газификация ул. Мира пос. Красногвардеец Кавказского района"	Стадия	Лист	Листов
ГИП		Бойко В.В.					П	45	76
Инженер		Слидких А.Н.							
						Схема существующих инженерных коммуникаций в границах полосы отвода, М 1:500	ООО "Архитектурно-градостроительный центр"		

Взам. инв.№ | Подп. и дата | Инв.№ подл.

Схема существующих инженерных коммуникаций
в границах полосы отвода М 1:500

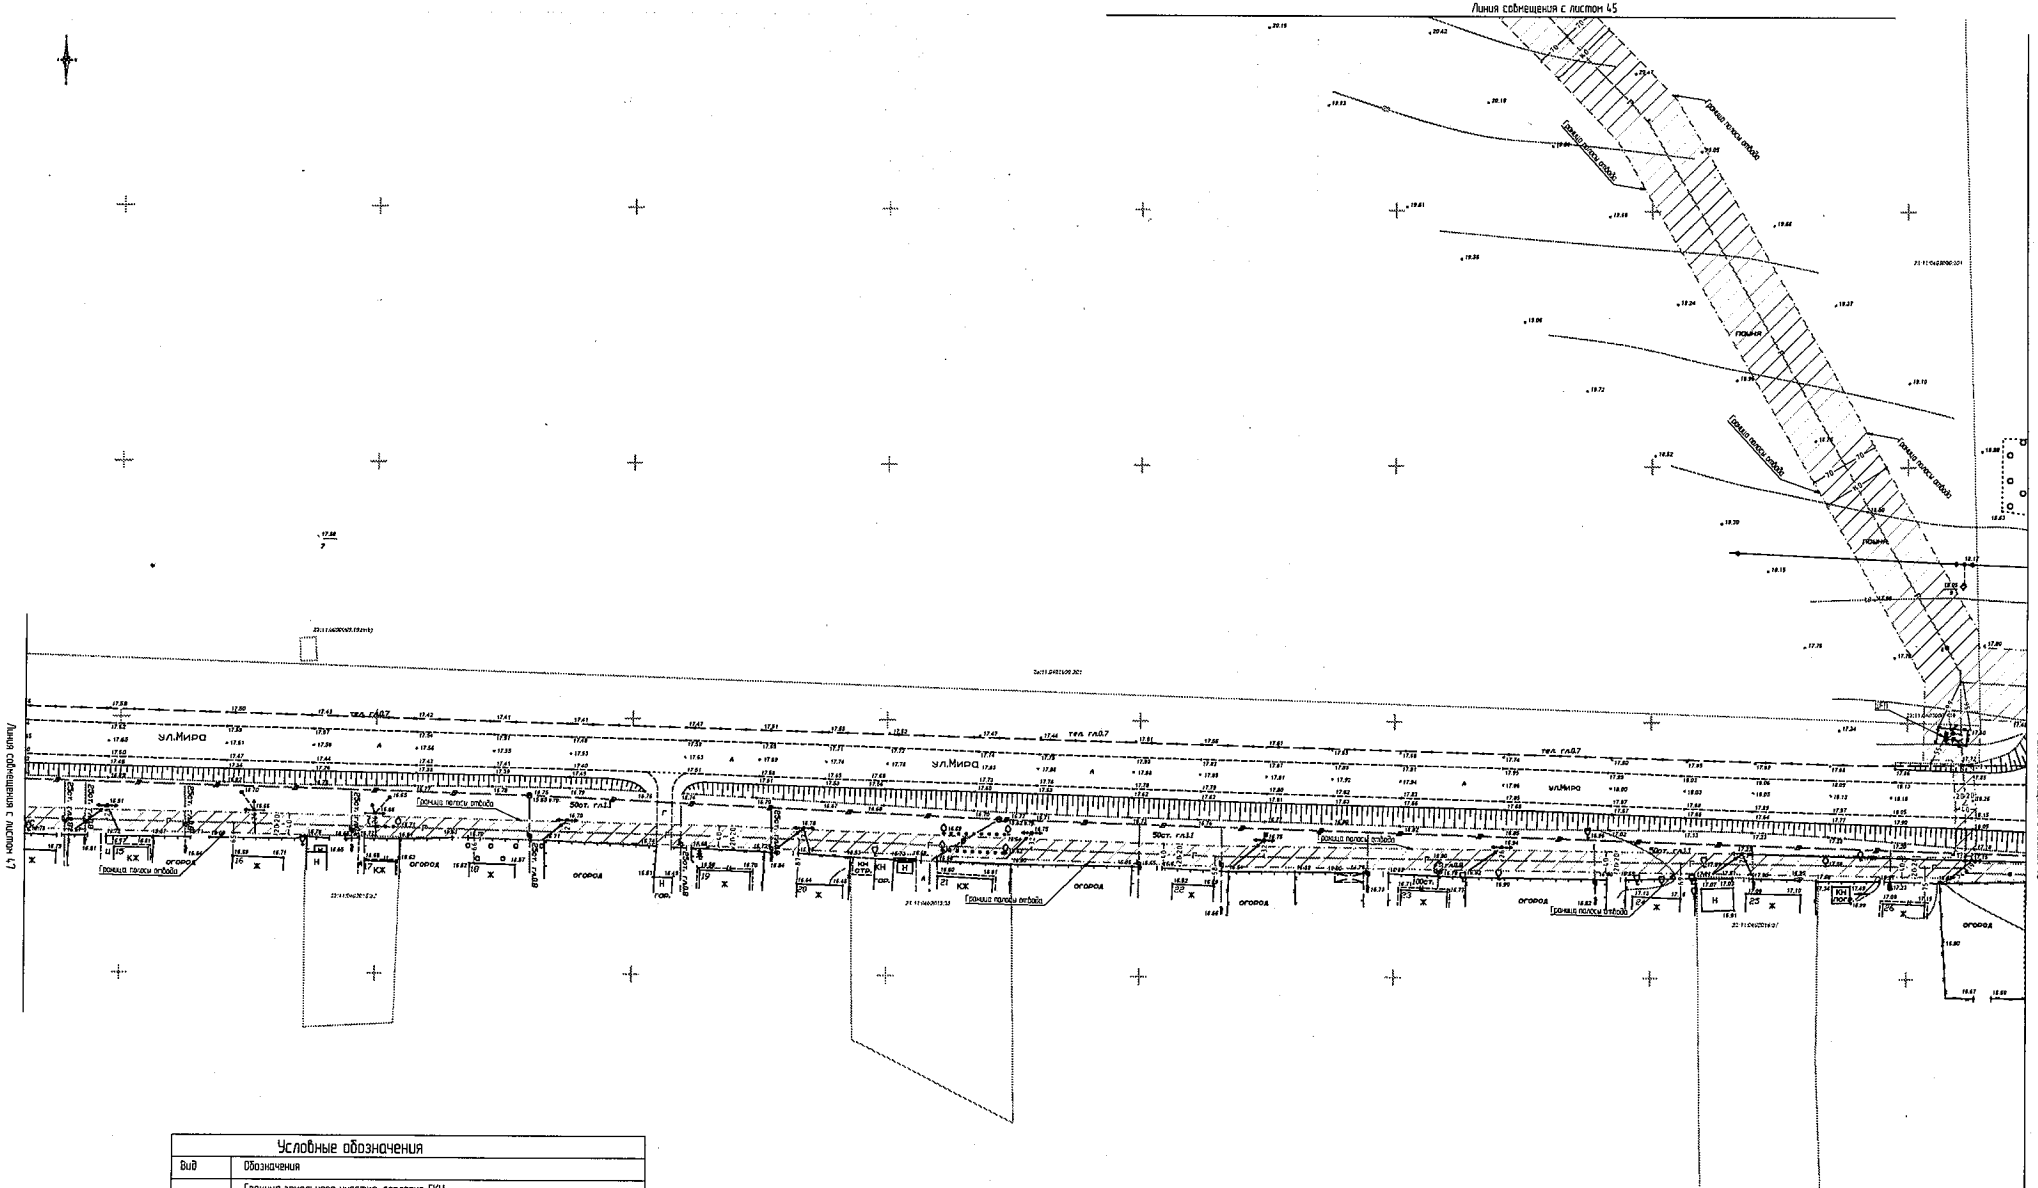

Условные обозначения

Вид	Обозначение
———	Граница земельного участка, согласно ГКН
23:11:0402000:55	Кадастровый номер участка, согласно ГКН
.....	Граница полосы отвода
	Полоса отвода
----Г----	Оформляемый газопровод высокого давления
----Г----	Оформляемый газопровод низкого давления
----В----	Существующий водопровод
———	Существующая ВЛ
—●—●—	Существующий кабель связи

Примечание

1. До начала производства земляных работ вызвать представителей организации эксплуатирующие инженерные сети
2. В местах пересечения инженерных коммуникаций земляные работы производить вручную
3. Прокладку системы газоснабжения выполнить в соответствии с требованиями СП 62.13330.2011* "Газораспределительные системы"

							639-19-ПОП
Изм.	Кол.уч.	Лист	№док.	Подп.	Дата		
Ген. Директор		Порошенко С.И.					Заказчик: Администрация Краснодарского сельского поселения
ГИП		Божко В.В.					Проект планировки и проект межевания территории земельного участка для размещения линейного объекта: "Газификация ул. Мира пос. Краснодарский Енисейского района"
Инженер		Скибин А.Н.					

Стадия	Лист	Листов
П	46	76

Схема существующих инженерных коммуникаций в границах полосы отвода, М 1:500

ООО "Архитектурно-градостроительный центр"

Инв.№ подл. | Подп. и дата | Взам. инв.№

Схема существующих инженерных коммуникаций в границах полосы отвода М 1:500

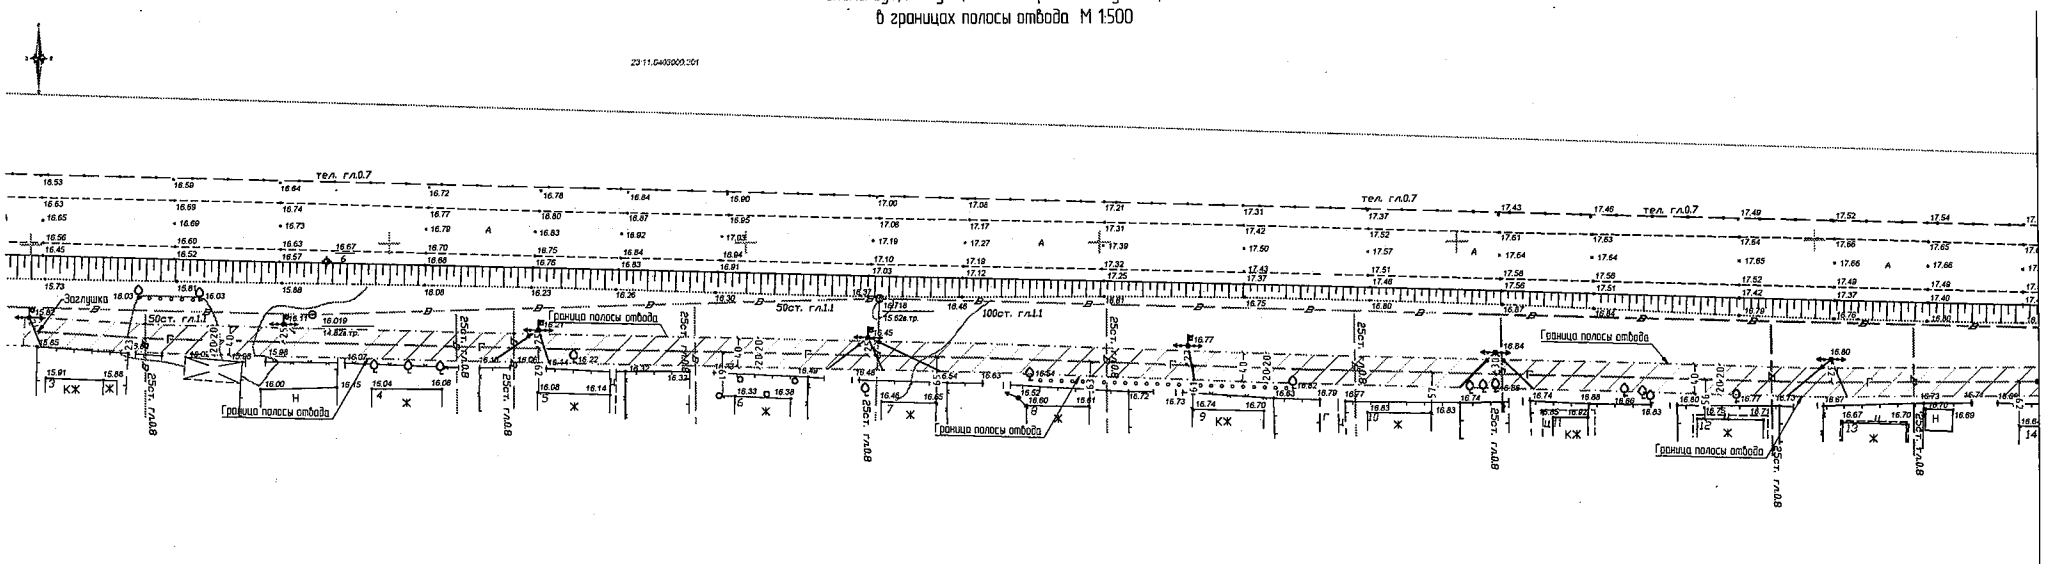

Линия совмещения с листом 46

Условные обозначения

Вид	Обозначения
———	Граница земельного участка, согласно ГКН
23:11:0403000:39	Кадастровый номер участка, согласно ГКН
.....	Граница полосы отвода
	Полоса отвода
—— Г ——	Оформляемый газопровод низкого давления
—— В ——	Существующий водопровод
———	Существующая В/Л

Примечание:

1. До начала производства земляных работ вызвать представителей организации эксплуатирующие инженерные сети.
2. В местах пересечения инженерных коммуникаций земляные работы производить вручную.
3. Прокладку системы газоснабжения выполнить в соответствии с требованиями СП 62.13330.2011* "Газораспределительные системы"

							639-19-ПДП
							Заказчик: Администрация Красногвардейского сельского поселения
Изм.	Кол.уч.	Лист	№Док.	Подп.	Дата		
Ген. Директор		Дорошенко С.И.					Проект планировки и проект межевания территории земельного участка для размещения линейного объекта "Газификация ул. Мира пос. Красногвардеец Кошехабского района"
ГИП		Бойко В.В.					
Инженер		Слабкин А.Н.					

Стадия	Лист	Листов
П	47	76

Схема существующих инженерных коммуникаций в границах полосы отвода, М 1:500

ООО "Архитектурно-градостроительный центр"

Инв.№ подл. | Подп. и дата | Взам. инв.№

Схема существующих инженерных коммуникаций
в границах полосы отвода М 1500

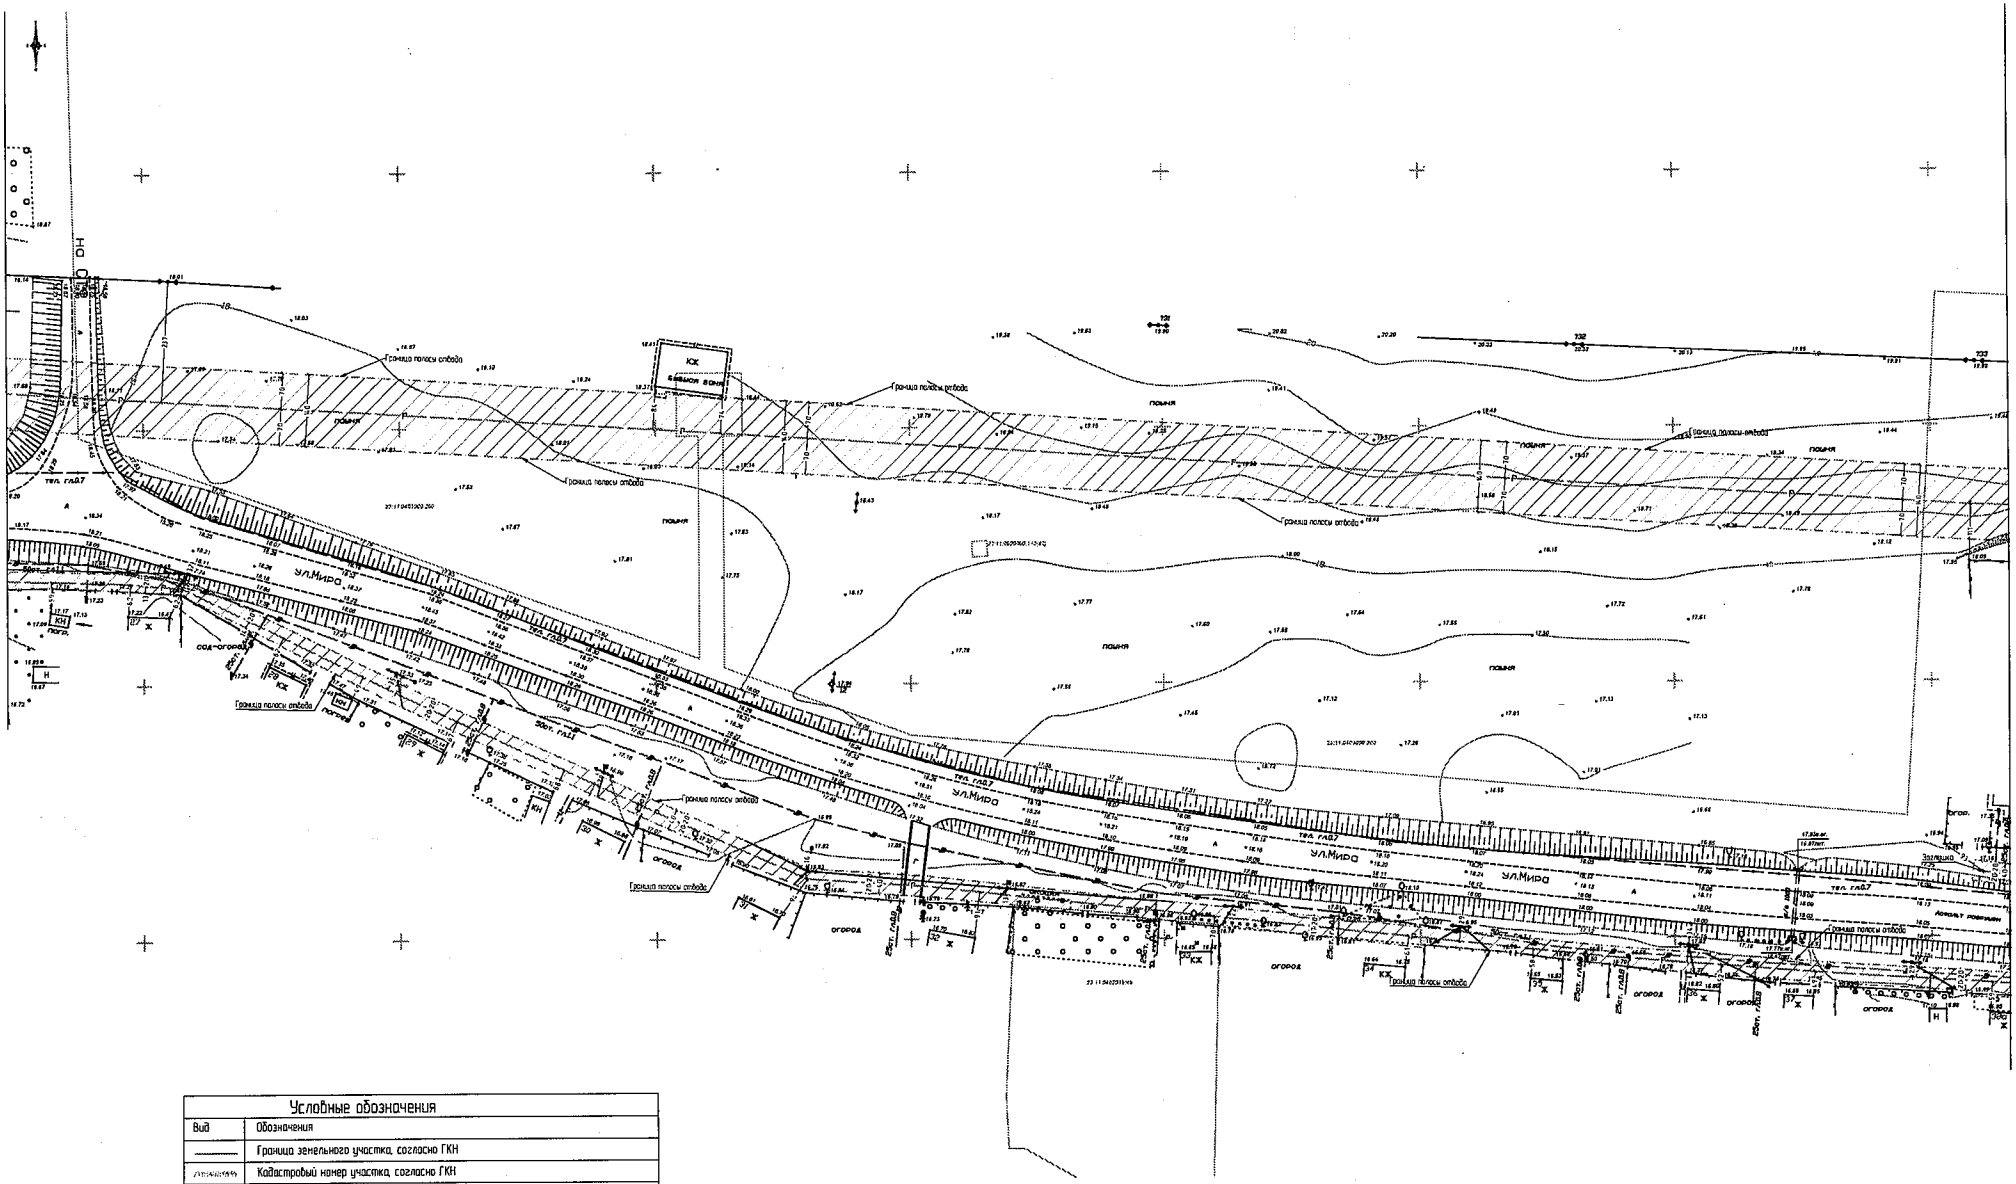

Условные обозначения	
Вид	Обозначения
	Граница земельного участка, согласно ГКН
	Кадастровый номер участка, согласно ГКН
	Граница полосы отвода
	Полоса отвода
---- Г ----	Оформляемый газопровод высокого давления
---- г ----	Оформляемый газопровод низкого давления
---- В ----	Существующий водопровод
	Существующая ВЛ

Примечание

1 До начала производства земляных работ вызвать представителей организации эксплуатирующие инженерные сети
2 В местах пересечения инженерных коммуникаций земляные работы производить вручную
3 Прокладку системы газоснабжения выполнить в соответствии с требованиями СП 62.13330.2011* "Газораспределительные системы"

Изм.	Кол.уч.	Лист	№док.	Подп.	Дата	639-19-ПДП			
						Заказчик Администрация Краснодарского сельского поселения			
Ген. Директор	Дорошенко С.К.					Проект планировки и проект межевания территории земельного участка для размещения линейного объекта "Газоснабжение ул. Мира пос. Краснодарский Кавказского района"	Стадия	Лист	Листов
ГИП	Бойко В.В.						П	48	76
Инженер	Скибин А.Н.					Схема существующих инженерных коммуникаций в границах полосы отвода, М 1500	ООО "Архитектурно-градостроительный центр"		

Инв.№ подл. | Подп. и дата | Взам. инв.№

Схема существующих инженерных коммуникаций
в границах полосы отвода М 1:500

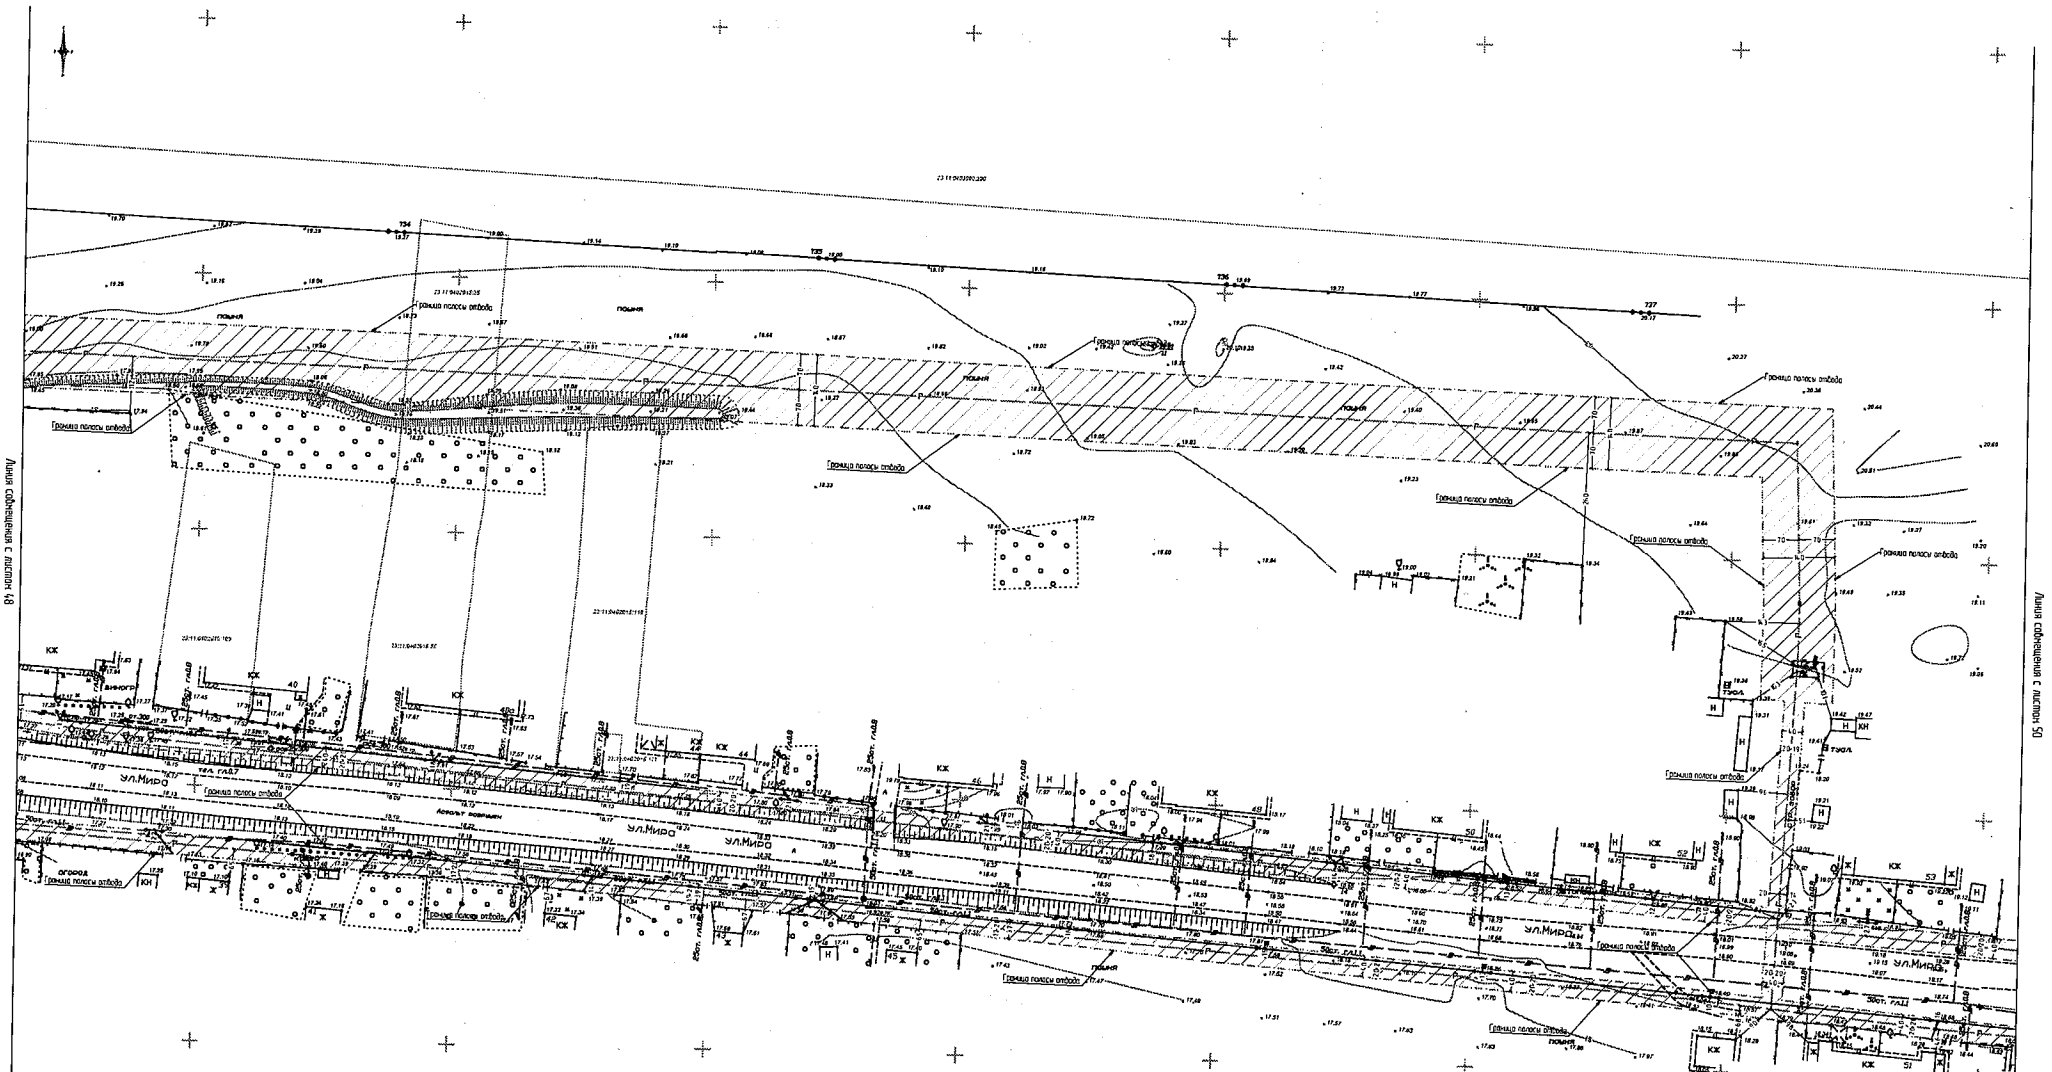

Условные обозначения	
Вид	Обозначения
	Граница земельного участка, согласно ГКН
	Кадастровый номер участка, согласно ГКН
	Границо полосы отвода
	Полоса отвода
Г	Оформляемый газопровод высокого давления
Г	Оформляемый газопровод низкого давления
В	Существующий водопровод
	Существующая ВЛ
	Существующий кабель связи

Примечание

1. До начала производства земляных работ вызвать представителей организации эксплуатирующие инженерные сети.
2. В местах пересечения инженерных коммуникаций земляные работы производить вручную.
3. Прокладку системы газоснабжения выполнить в соответствии с требованиями СП 62.13330.2011* "Газораспределительные системы"

Изм.	Кол.уч.	Лист	№Док.	Подп.	Дата
Ген. Директор		Дорошенко Г.И.			
ГИП		Бокто В.В.			
Инженер		Слабкин А.Н.			

639-19-ПДП

Заказчик: Администрация Красногвардейского сельского поселения

Проект планировки и проект межевания территории земельного участка для размещения линейного объекта: "Газопровод ул. Мира пос. Красногвардеец Кошехабльского района"

Стадия	Лист	Листов
П	49	76

Схема существующих инженерных коммуникаций в границах полосы отвода М 1:500

ООО "Архитектурно-градостроительный центр"

Инв.№ подл. | Подп. и дата | Взам. инв.№

Схема существующих инженерных коммуникаций в границах полосы отвода М 1:500

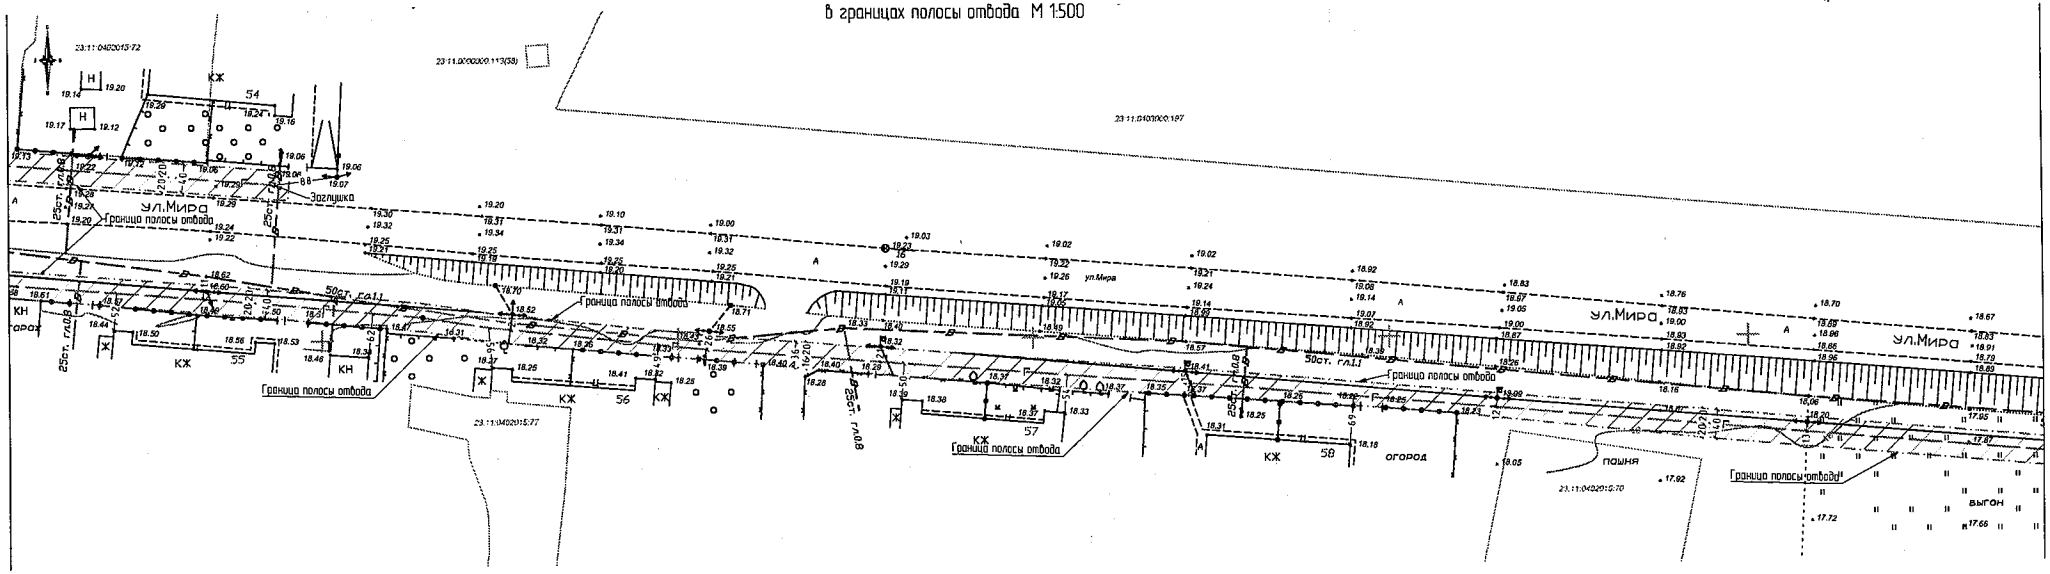

Условные обозначения	
Вид	Обозначения
———	Граница земельного участка, согласно ГКН
23:11:0402015:52	Кадастровый номер участка, согласно ГКН
.....	Граница полосы отвода
	Полоса отвода
.....Г.....	Оформляемый газопровод низкого давления
——В——	Существующий водопровод
———	Существующая ВЛ

Примечание:

1. До начала производства земляных работ вызвать представителей организации эксплуатирующие инженерные сети.
2. В местах пересечения инженерных коммуникаций земляные работы производить вручную.
3. Прокладку системы газоснабжения выполнить в соответствии с требованиями СП 62.13330.2011* "Газораспределительные системы"

Изм.	Кол.уч.	Лист	№Док.	Подп.	Дата
Ген. Директор		Дорошенко С.И.			
ГИП		Бойко В.В.			
Инженер		Сливкин А.Н.			

639-19-ПДП

Заказчик: Администрация Красногвардейского сельского поселения.

Проект планировки и проект межевания территории земельного участка для размещения линейного объекта "Газификация ул Мира пос. Красногвардеец Кошехского района"	Стадия	Лист	Листов
	П	50	76
Схема существующих инженерных коммуникаций в границах полосы отвода М 1:500	ООО "Архитектурно-градостроительный центр"		

Инв.№ подл. | Подп. и дата | Взам. инв.№

Схема существующих инженерных коммуникаций в границах полосы отвода М 1:500

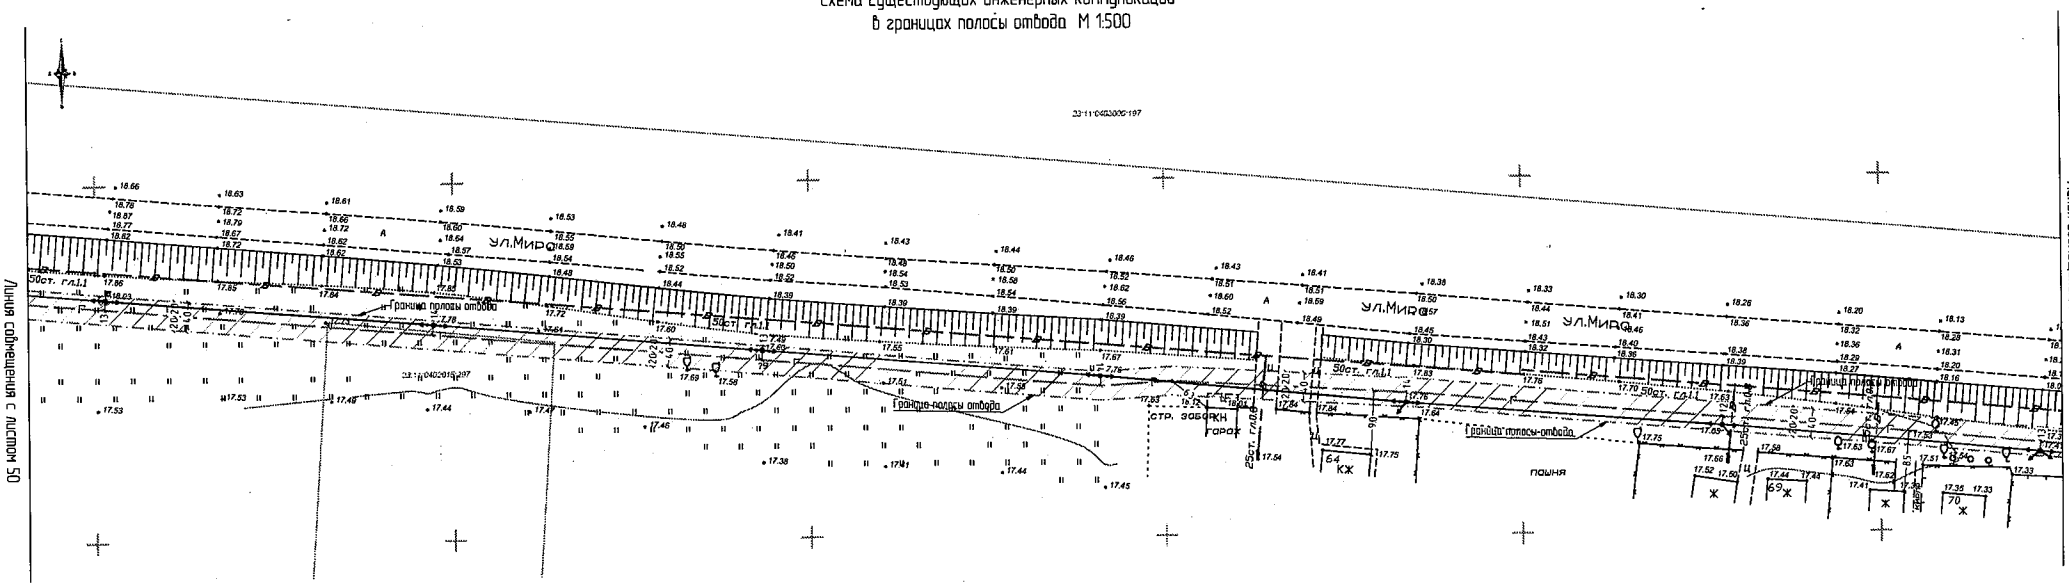

Условные обозначения	
Вид	Обозначения
.....	Граница земельного участка, согласно ГКН
23:11:0402015:197	Кадастровый номер участка, согласно ГКН
---·---·---	Граница полосы отвода
А	Полоса отвода
..... Г	Оформляемый газопровод низкого давления
..... В	Существующий водопровод
———	Существующая В/Л

Примечание:

1. До начала производства земляных работ вызвать представителей организации эксплуатирующие инженерные сети.
2. В местах пересечения инженерных коммуникаций земляные работы производить вручную.
3. Прокладку системы газоснабжения выполнить в соответствии с требованиями СП 62.13330.2011* "Газораспределительные системы"

Изм.	Колуч	Лист	№Док.	Подп	Дата
Ген. Директор		Дорошенко С.И			
ГИП		Бойко В.В			
Инженер		Слюкин А.Н			

639-19-ПДП

Заказчик: Администрация Красногвардейского сельского поселения.

Проект планировки и проект межевания территории земельного участка для размещения линейного объекта: "Газификация ул. Мира пос. Красногвардеец Конёвского района"	Стадия	Лист	Листов
	П	51	76
Схема существующих инженерных коммуникаций в границах полосы отвода, М 1:500	ООО "Архитектурно-градостроительный центр"		

Инв.№ подл. | Подп. и дата | Взам. инв.№

Схема существующих инженерных коммуникаций в границах полосы отвода М 1:500

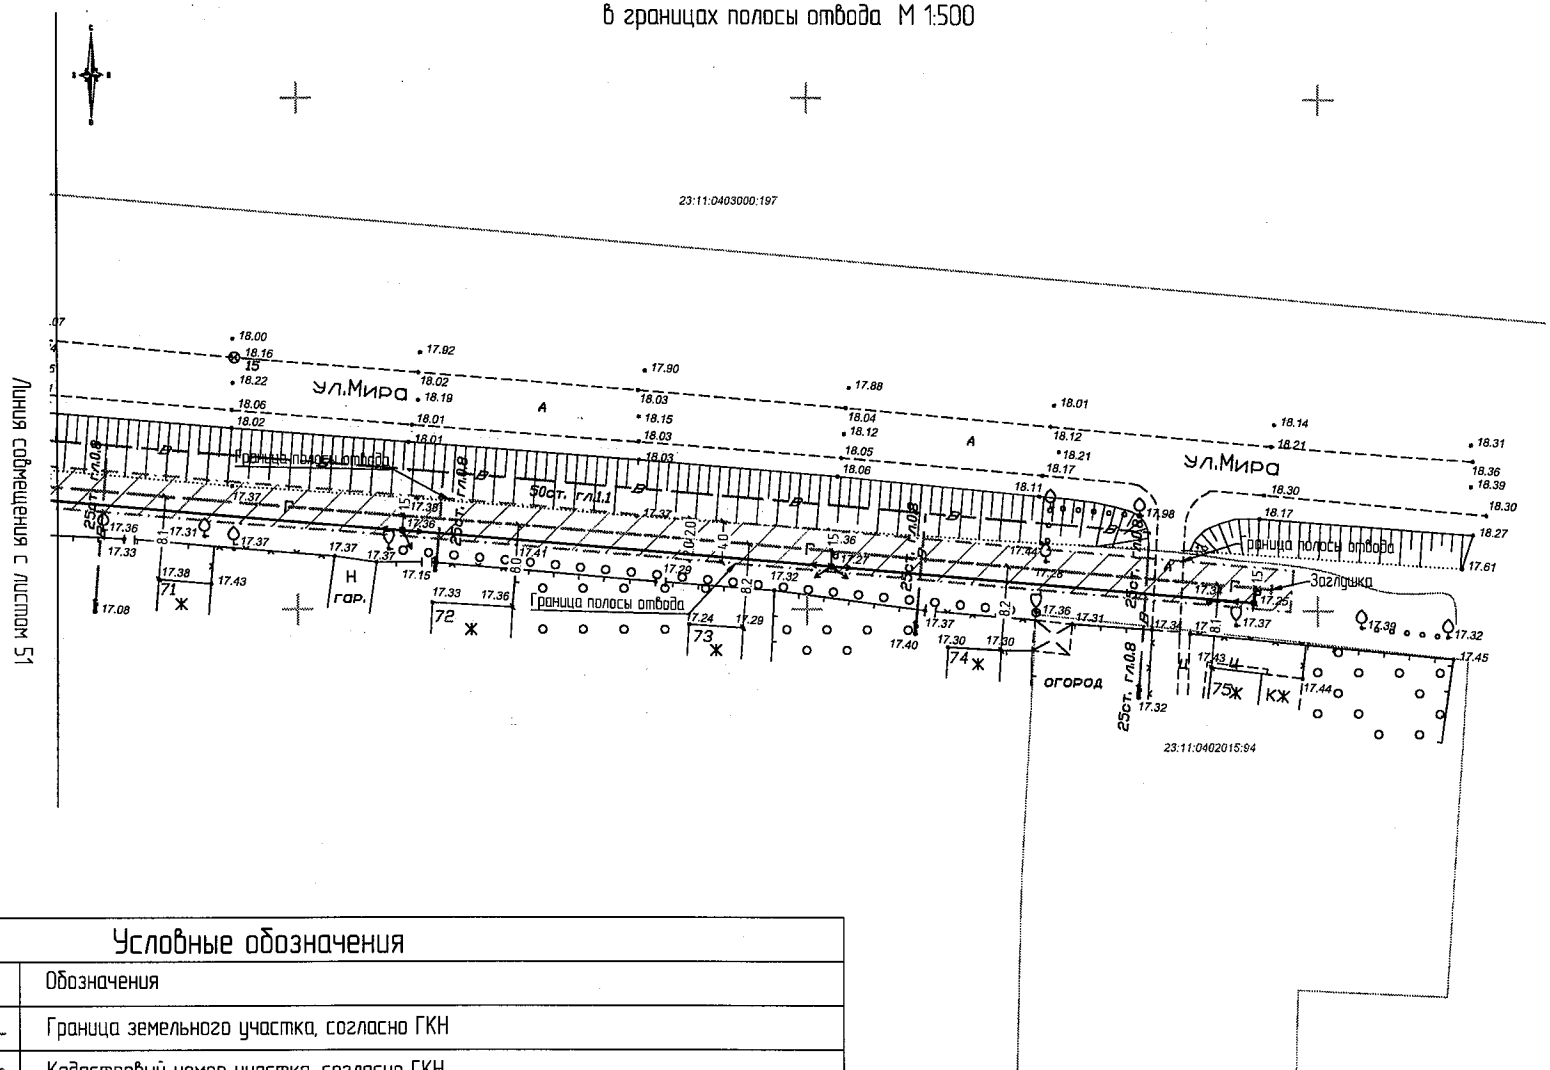

Условные обозначения

Вид	Обозначения
	Граница земельного участка, согласно ГКН
23:11:0402009:99	Кадастровый номер участка, согласно ГКН
	Граница полосы отвода
	Полоса отвода
—Г—	Оформляемый газопровод низкого давления
—В—	Существующий водопровод
	Существующая В/Л

Изм.	Кол.уч.	Лист	№Док.	Подп.	Дата
Ген. Директор		Дорошенко С.И.			
ГИП		Бойко В.В.			
Инженер		Сливкин А.Н			

639-19-ПДП

Заказчик: Администрация Красногвардейского сельского поселения.

Проект планировки и проект межевания территории земельного участка для размещения линейного объекта "Газификация ул. Мира пос. Красногвардеец Конаковского района".

Стадия	Лист	Листов
П	52	76

Схема существующих инженерных коммуникаций в границах полосы отвода, М 1:500

ООО "Архитектурно-градостроительный центр"

Взам. инв.№ | Подп. и дата | Инв.№ подл.

Чертеж красных линий, М 1:500

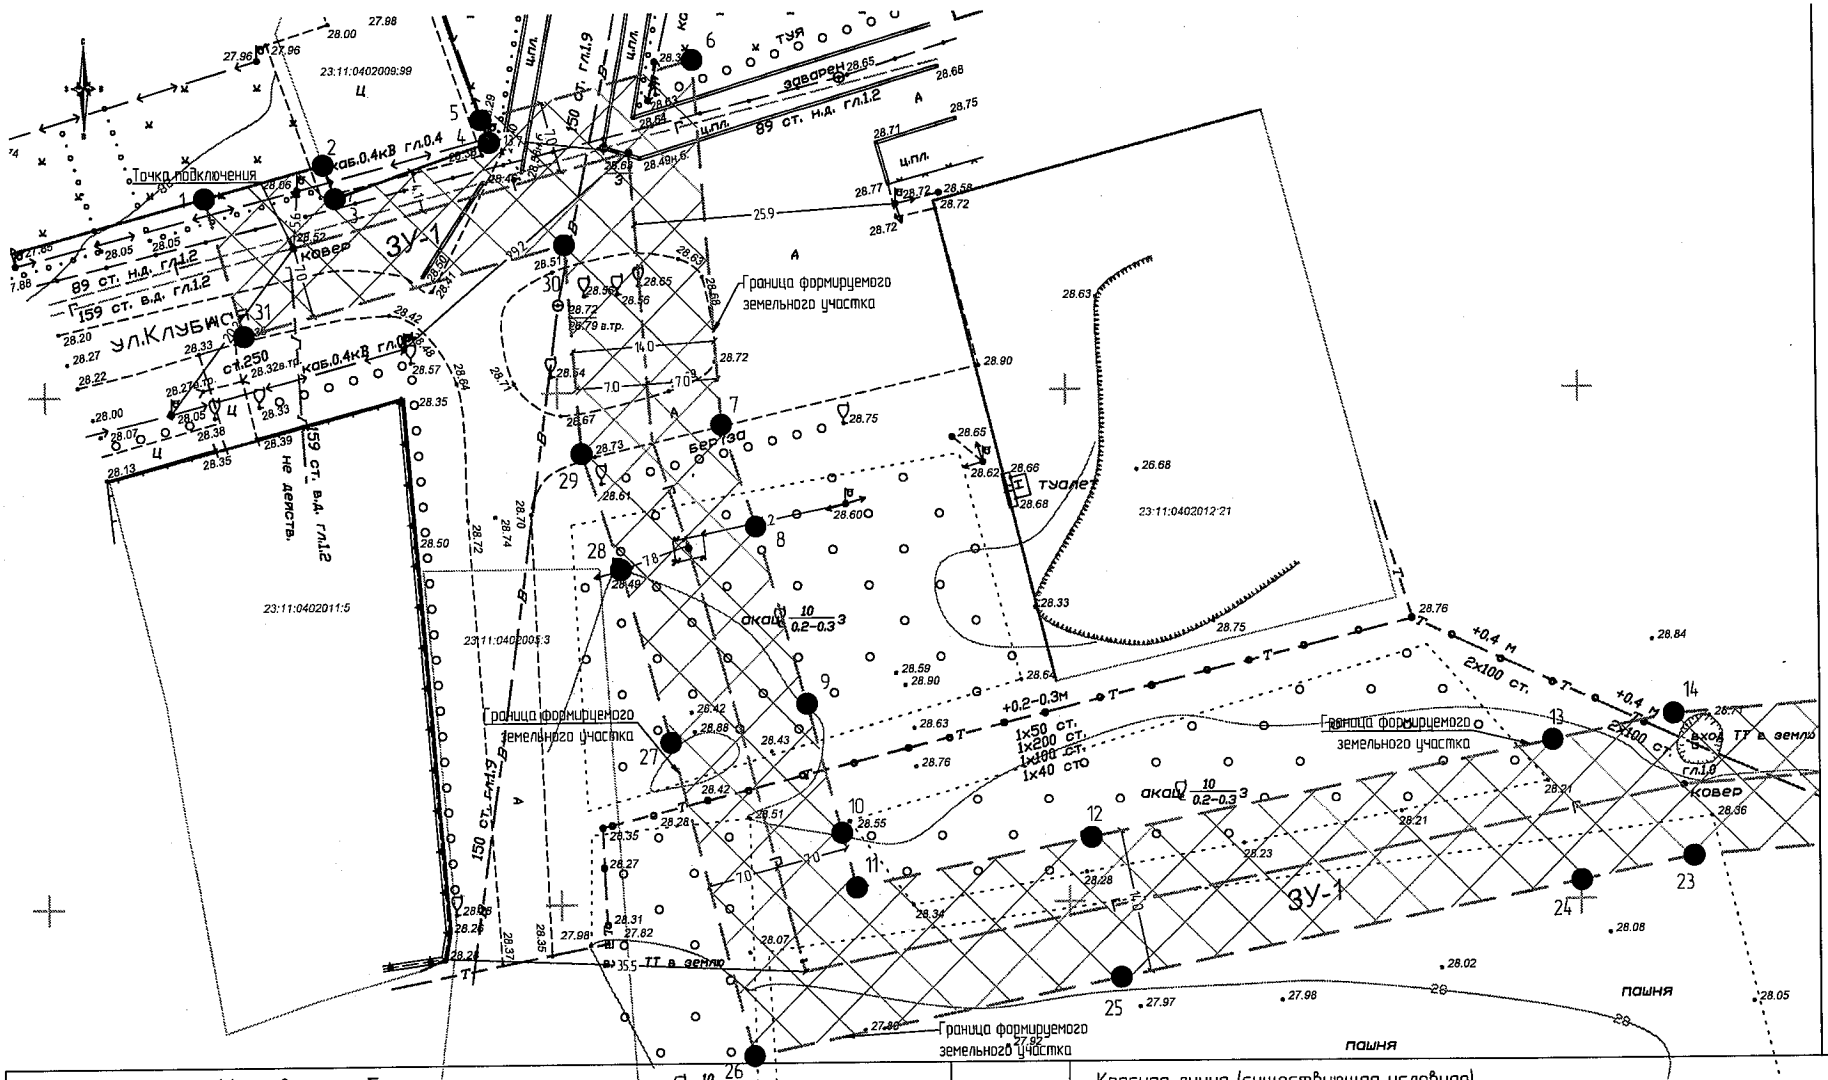

Условные обозначения

Вид	Обозначения
	Граница земельного участка, согласно ГКН
23:11:0402009:99	Кадастровый номер участка, согласно ГКН
	Красная линия формируемого земельного участка под линейный объект
	Формируемый земельный участок
	Существующий газопровод
	Оформляемый газопровод высокого давления
	Красная линия (существующая условная)

Изм.	Кол.уч.	Лист	№Док.	Подп.	Дата
Ген. Директор		Дорошенко С.И.			
ГИП		Бойко В.В.			
Инженер		Сливкин А.Н.			

639-19-ПДП

Заказчик: Администрация Красногвардейского сельского поселения.

Проект планировки и проект межевания территории земельного участка для размещения линейного объекта: "Газификация ул. Мира пос. Красногвардеец Каневского района".

Стадия	Лист	Листов
П	53	76

Чертеж красных линий, М 1:500

ООО "Архитектурно-градостроительный центр"

Взам. инв.№ | Подп. и дата | Инв.№ подл.

Чертеж красных линий, М 1:500

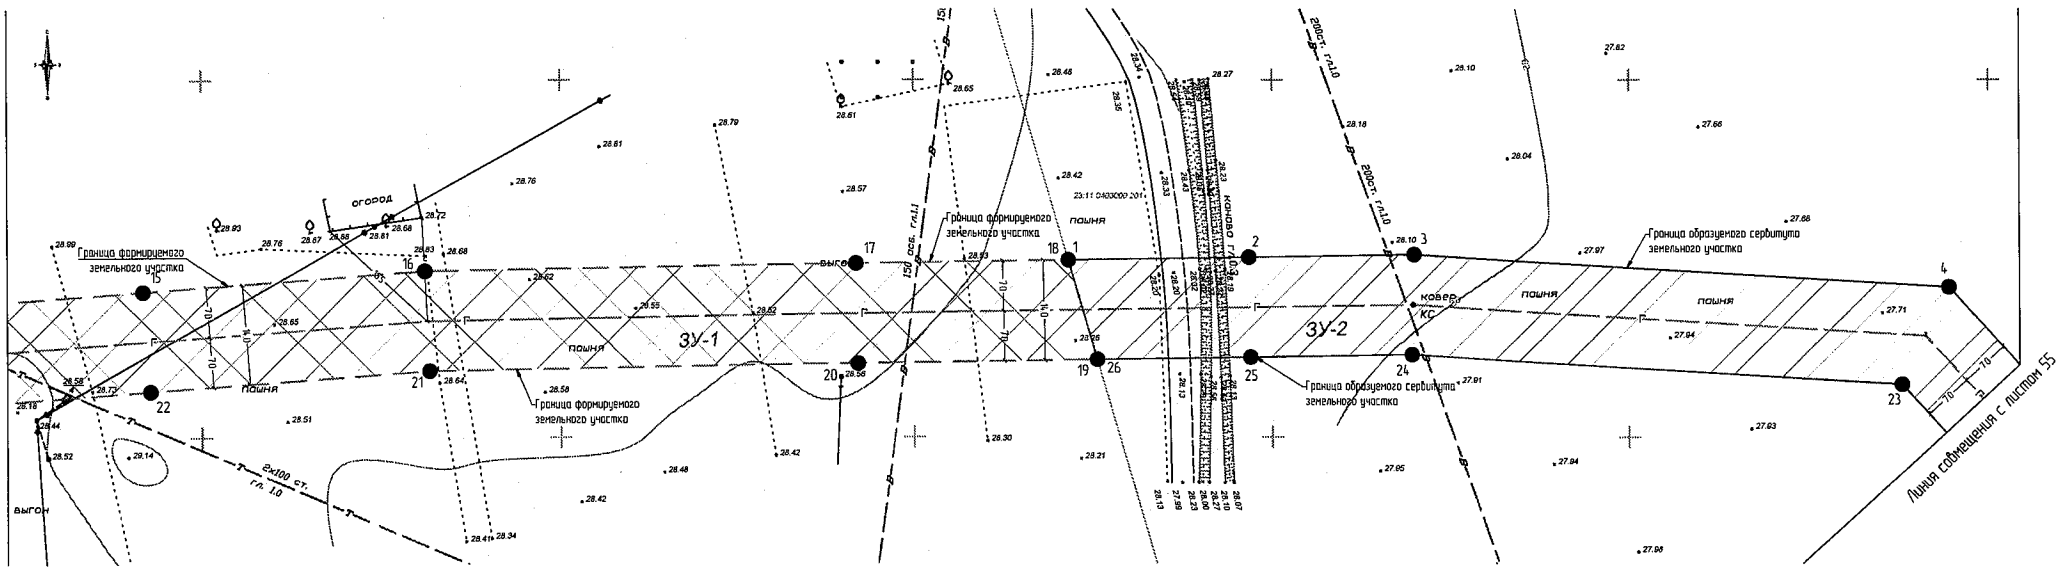

Условные обозначения	
Вид	Обозначения
.....	Граница земельного участка, согласно ГКН
23:11:0403000:99	Кадастровый номер участка, согласно ГКН
— — —	Красная линия формируемого земельного участка под линейный объект
	Формируемый земельный участок
— — —	Граница образуемого сервитута земельного участка
	Образуемый сервитут земельного участка
..... Г	Оформляемый газопровод высокого давления
●	Точки поворотных углов земельного участка
1-31	Номера точек

Примечание.

1. До начала производства земляных работ вызвать представителей организации эксплуатирующие инженерные сети.
2. В местах пересечения инженерных коммуникаций земляные работы производить вручную.
3. Прокладку системы газоснабжения выполнить в соответствии с требованиями СП 62.13330.2011* "Газораспределительные системы"
4. По территории земельного участка с кадастровым номером 23:11:0403000:201 проходит земельный участок ЗУ-2, необходимо получить письменное согласие от владельца (ев) данного земельного участка.
5. Геодезические данные красных линий формируемого ЗУ-1 смотреть в пояснительной записке.

Изм.	Колуч.	Лист	№Док.	Подп.	Дата	639-19-ПДП			
						Заказчик: Администрация Красногвардейского сельского поселения.			
Ген. Директор		Дорошенко Г.И				Проект планировки и проект межевания территории земельного участка для размещения линейного объекта "Газификация ул. Мира пос. Красногвардеец Каневского района"	Стадия	Лист	Листов
ГИП		Бойко В.В					П	54	76
Инженер		Слывкин А.Н				Чертеж красных линий, М 1:500	ООО "Архитектурно-градостроительный центр"		

Взам. инв.№ | Подп. и дата | Инв.№ подл.

Чертеж красных линий, М 1:500

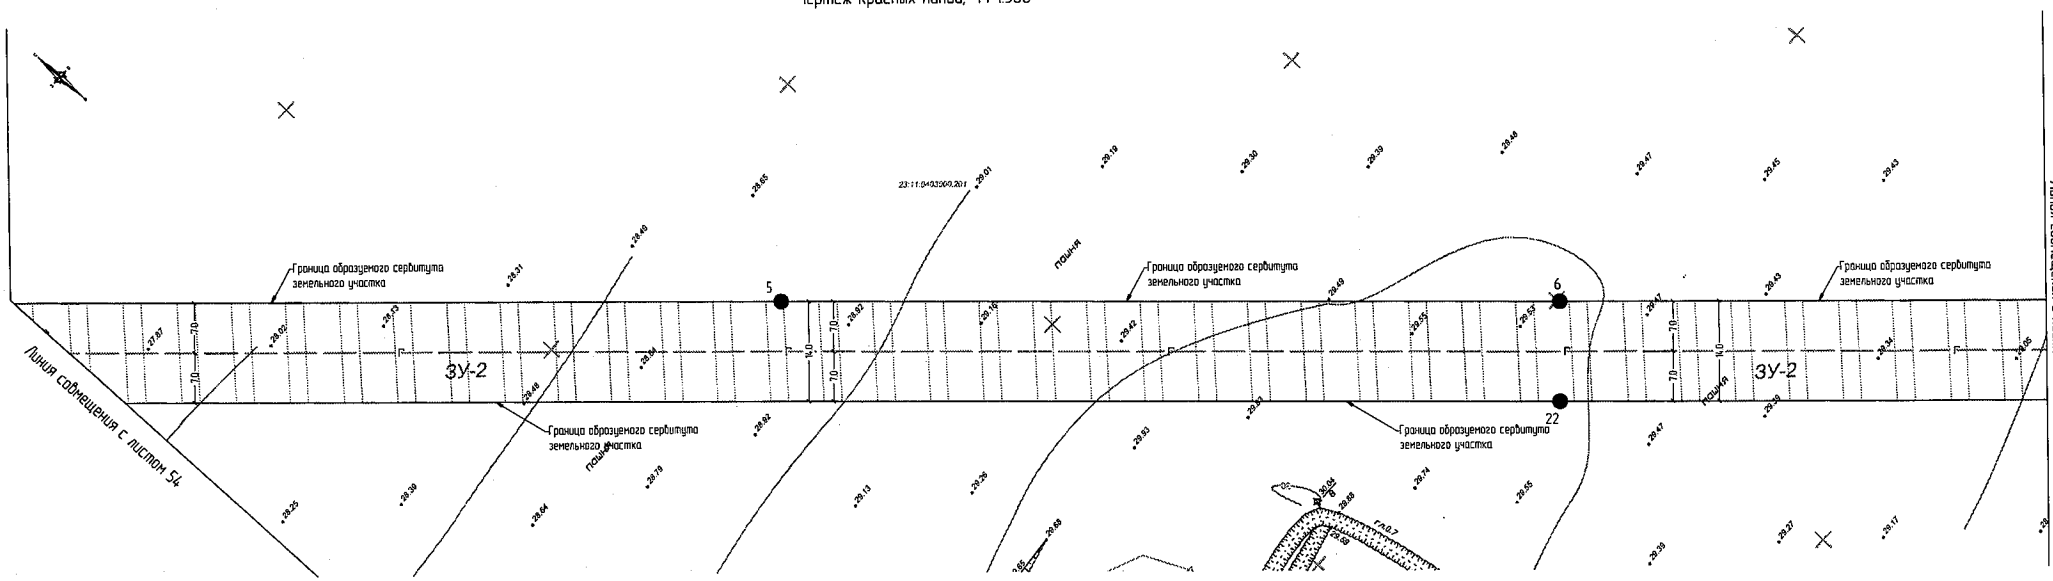

Условные обозначения

Вид	Обозначения
———	Граница земельного участка, согласно ГКН
23:11:0403000:999	Кадастровый номер участка, согласно ГКН
———	Граница образуемого сервитута земельного участка
	Образуемый сервитут земельного участка
—Г—	Оформляемый газопровод высокого давления
●	Точки поворотных углов земельного участка
1-26	Номера точек

Примечание:

1. До начала производства земляных работ вызвать представителей организации эксплуатирующие инженерные сети.
2. В местах пересечения инженерных коммуникаций земляные работы производить вручную.
3. Прокладку системы газоснабжения выполнить в соответствии с требованиями СП 62.13330.2011* "Газораспределительные системы"
4. По территории земельного участка с кадастровым номером 23:11:0403000:201 проходит земельный участок ЗУ-2, необходимо получить письменное согласие от владельца (ев) данного земельного участка.

Изм.	Кол.уч.	Лист	№Док.	Подп.	Дата
Ген. Директор		Дорошенко С.И.			
ГИП		Бойко В.В.			
Инженер		Слюбкин А.Н.			

639-19-ПДП

Заказчик: Администрация Красногвардейского сельского поселения

Проект планировки и проект межевания территории земельного участка для размещения линейного объекта "Газификация ул. Мира пос. Красногвардеец Конаковского района"

Стадия	Лист	Листов
П	55	76

Чертеж красных линий, М 1:500

ООО "Архитектурно-градостроительный центр"

Взам. инв.№ | Подп. и дата | Инв.№ подл.

Чертеж красных линий, М 1:500

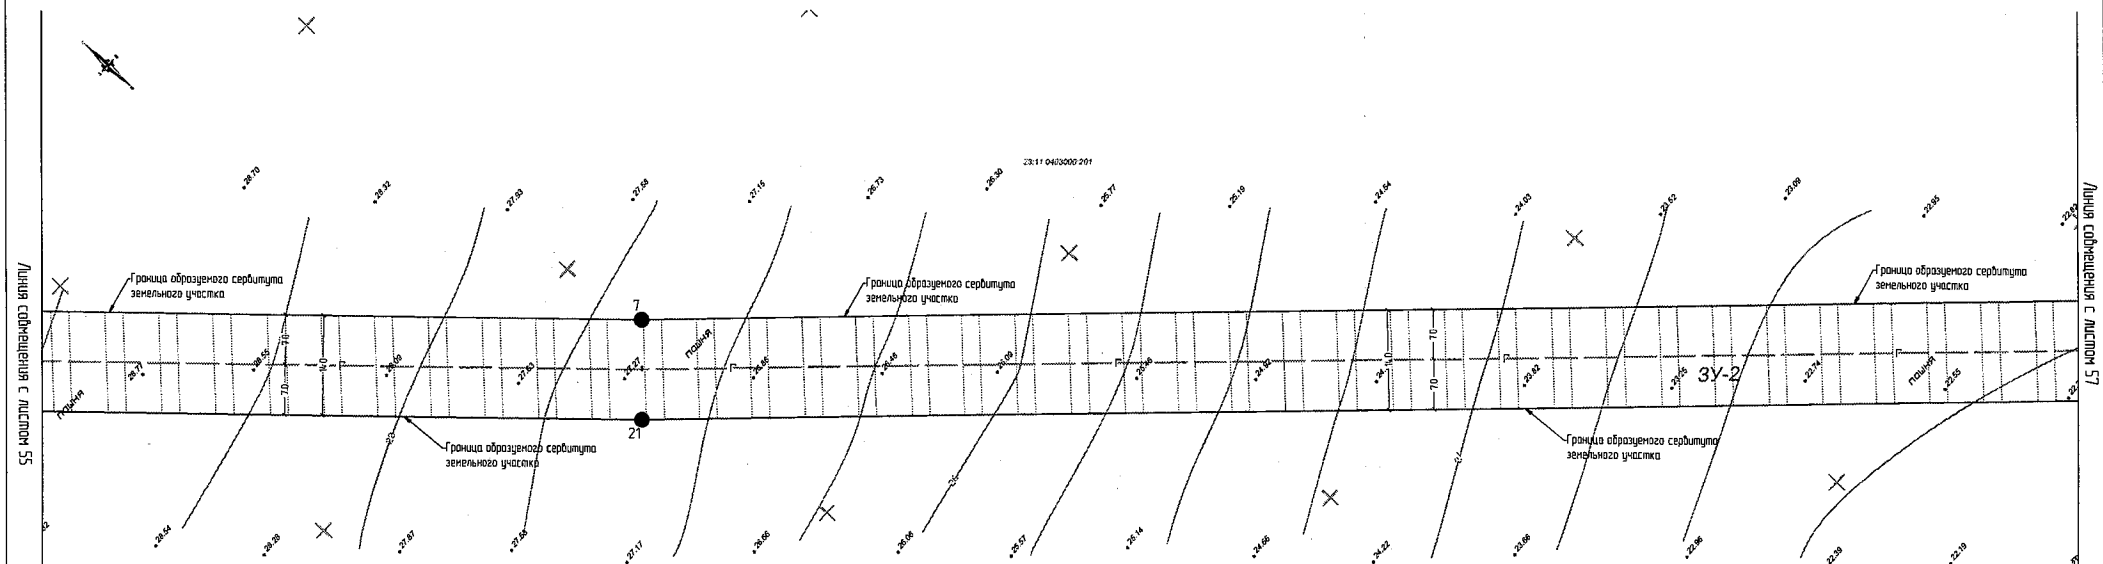

Условные обозначения	
Вид	Обозначения
———	Граница земельного участка, согласно ГКН
23:11:0403000:99	Кадастровый номер участка, согласно ГКН
———	Граница образуемого сервитута земельного участка
	Образуемый сервитут земельного участка
……Г……	Оформляемый газопровод высокого давления
●	Точки поворотных углов земельного участка
1-26	Номера точек

Примечание:

1. До начала производства земляных работ вызвать представителей организации эксплуатирующие инженерные сети.
2. В местах пересечения инженерных коммуникаций земляные работы производить вручную.
3. Прокладку системы газоснабжения выполнить в соответствии с требованиями СП 62.13330.2011* "Газораспределительные системы"
4. По территории земельного участка с кадастровым номером 23:11:0403000:201 проходит земельный участок ЗУ-2, необходимо получить письменное согласие от владельца (ев) данного земельного участка.

Изм.	Кол.уч.	Лист	№Док.	Подп.	Дата
Ген. Директор		Дорошенко С.И			
ГИП		Бойко В.В			
Инженер		Сливкин А.Н			

639-19-ПДП

Заказчик: Администрация Красногвардейского сельского поселения.

Проект планировки и проект межевания территории земельного участка для размещения линейного объекта "Газификация ул. Мира пос. Красногвардеец Кочубеевского района"	Стадия	Лист	Листов
	П	56	76
Чертеж красных линий, М 1:500	ООО "Архитектурно-градостроительный центр"		

Инв.№ подл. | Подп. и дата | Взам. инв.№

Чертеж красных линий, М 1:500

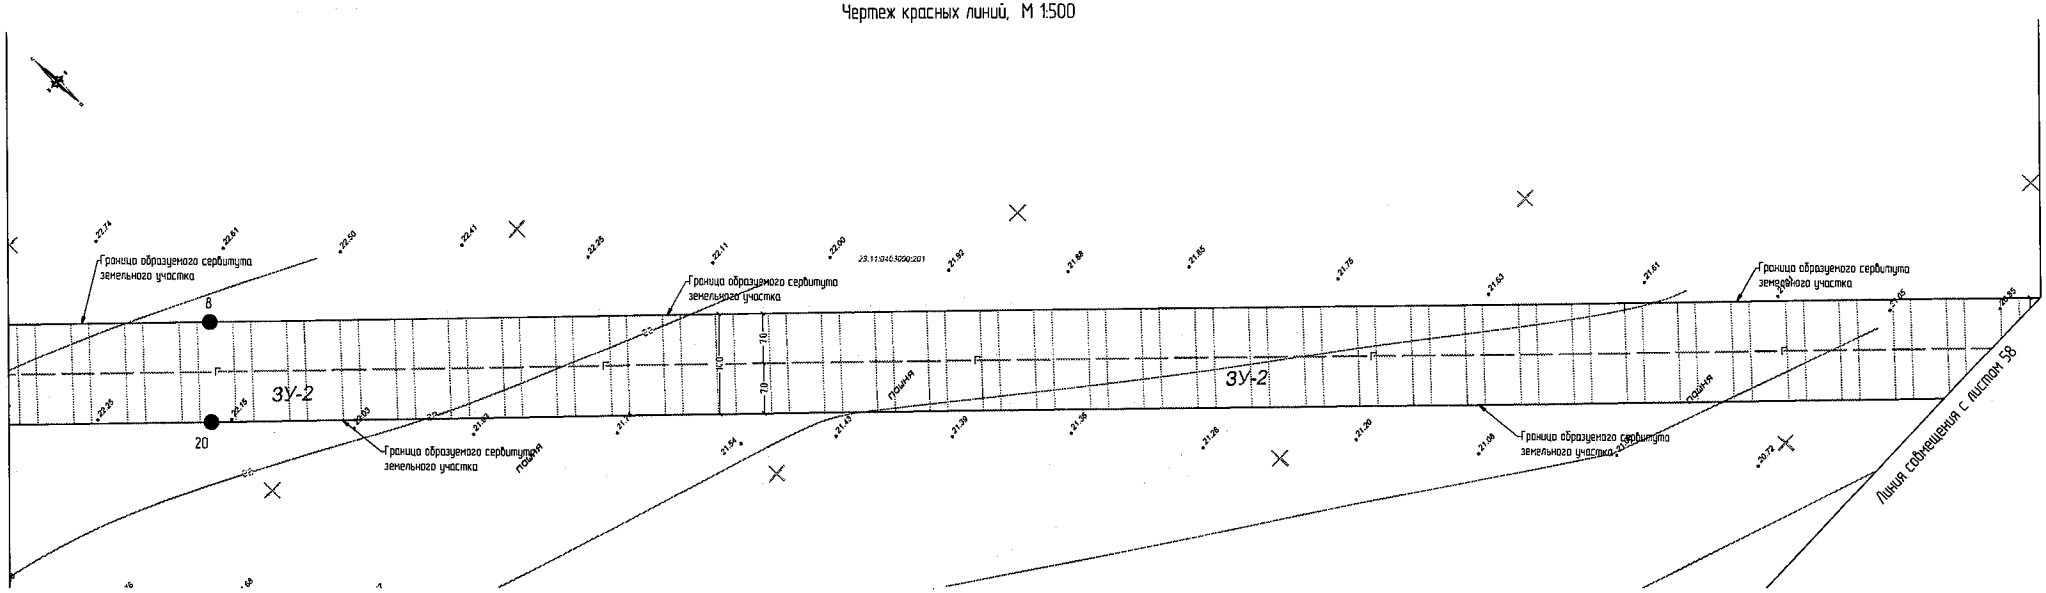

Условные обозначения	
Вид	Обозначения
———	Граница земельного участка, согласно ГКН
23:11:0403000:999	Кадастровый номер участка, согласно ГКН
———	Граница образуемого сервитута земельного участка
	Образуемый сервитут земельного участка
..... Г	Оформляемый газопровод высокого давления
●	Точки поворотных углов земельного участка
1-26	Номера точек

Примечание.

1. До начала производства земляных работ вызвать представителей организации эксплуатирующие инженерные сети.
2. В местах пересечения инженерных коммуникаций земляные работы производить вручную.
3. Прокладку системы газоснабжения выполнить в соответствии с требованиями СП 62.13330.2011* "Газораспределительные системы"
4. По территории земельного участка с кадастровым номером 23:11:0403000:201 проходит земельный участок ЗУ-2, необходимо получить письменное согласие от владельца (ев) данного земельного участка.

Изм.	Колуч.	Лист	№Док.	Подп.	Дата
Ген. Директор		Дорошенко С.И.			
ГИП		Байко В.В.			
Инженер		Слабкин А.Н.			

639-19-ПДП

Заказчик: Администрация Краснодарского сельского поселения.

Проект планировки и проект межевания территории земельного участка для размещения линейного объекта: "Газификация ул. Мира пос. Краснодарвагон Конаковского района"

Стадия	Лист	Листов
П	57	76

Чертеж красных линий, М 1:500

ООО "Архитектурно-градостроительный центр"

Инв.№ подл. | Подп. и дата | Взам. инв.№

Чертеж красных линий. М 1:500

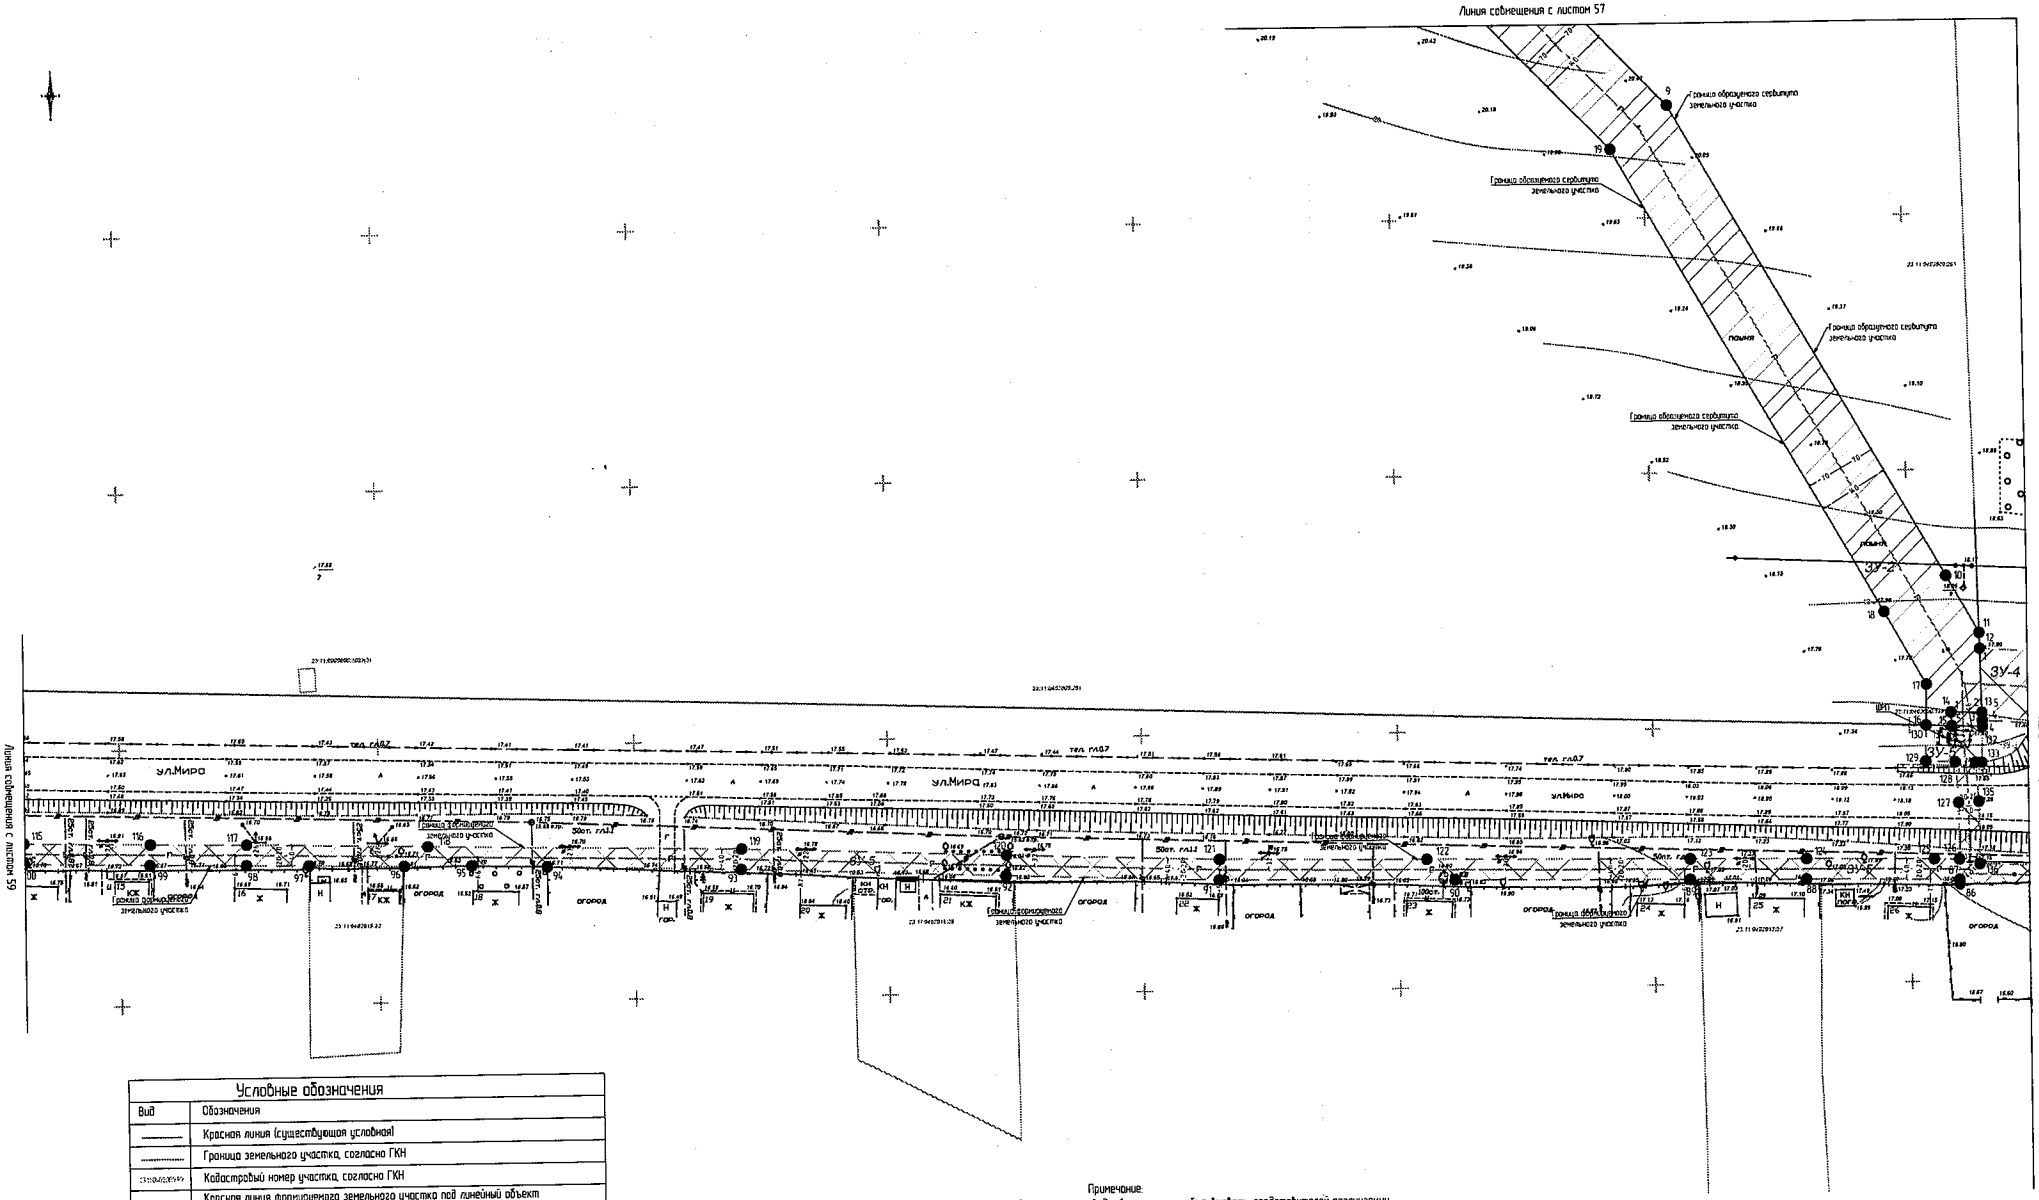

Условные обозначения

Вид	Обозначения
	Красная линия (существующая условная)
	Граница земельного участка, согласно ГКН
23:11:0403000:201	Кадастровый номер участка, согласно ГКН
	Красная линия формируемого земельного участка под линейный объект
	Формируемый земельный участок
	Граница образуемого сервитута земельного участка
	Образуемый сервитут земельного участка
----Г----	Оформляемый газопровод высокого давления
----Г----	Оформляемый газопровод низкого давления
	Точки поворотных углов земельного участка
1-26	Номера точек

Примечание:

1. До начала производства земляных работ вызвать представителей организации эксплуатирующие инженерные сети
2. В местах пересечения инженерных коммуникаций земляные работы производить вручную.
3. Прокладку системы газоснабжения выполнить в соответствии с требованиями СП 62.13330.2011* "Газораспределительные системы"
4. По территории земельного участка с кадастровым номером 23:11:0403000:201 проходит земельный участок ЗУ-2, необходимо получить письменное согласие от владельца (ев) данного земельного участка
5. По территории земельного участка с кадастровым номером 23:11:0403000:139 проходит земельный участок ЗУ-3, необходимо получить письменное согласие от владельца (ев) данного земельного участка
6. Геодезические данные красных линий формируемых ЗУ-4 и ЗУ-5 смотреть в пояснительной записке.

Изм.	Кол.уч.	Лист	№док.	Подп.	Дата
Ген. Директор		Дорошенко С.И.			
ГИП		Бойко В.В.			
Инженер		Глубкин А.Н.			

639-19-ПДП

Заказчик: Администрация Краснодарского сельского поселения

Проект планировки и проект межевания территории земельного участка для размещения линейного объекта: Газопровод ул. Мира пос. Краснодарский Каневского района

Стадия	Лист	Листов
П	58	76

Чертеж красных линий. М 1:500

ООО "Архитектурно-градостроительный центр"

Инв.№подл. | Подп. и дата | Взам.инв.№

Чертеж красных линий, М 1:500

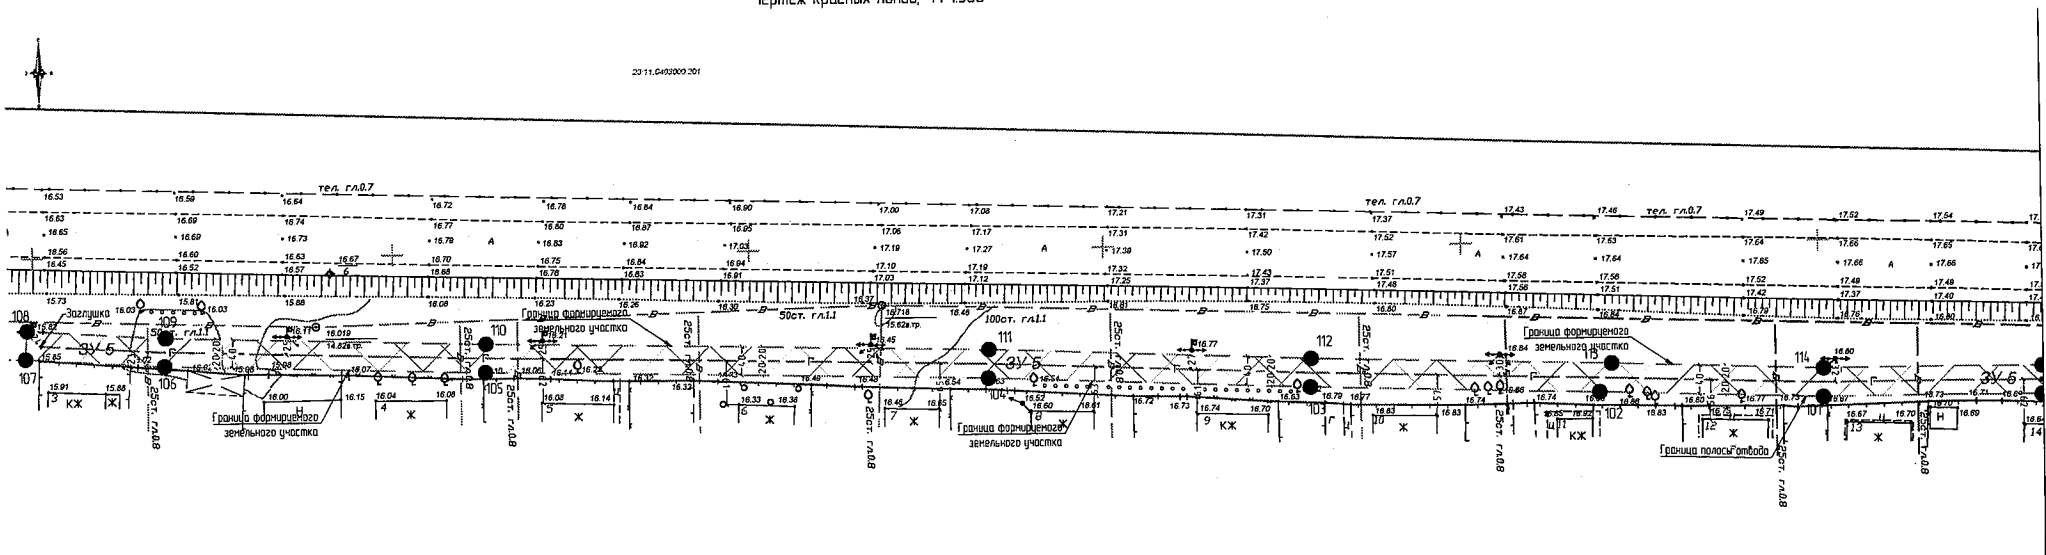

Условные обозначения

Вид	Обозначения
———	Красная линия (существующая условная)
———	Граница земельного участка, согласно ГКН
23:11:0402000:999	Кадастровый номер участка, согласно ГКН
— — —	Красная линия формируемого земельного участка под линейный объект
	Формируемый земельный участок
..... Г	Оформляемый газопровод низкого давления
●	Точки поворотных углов земельного участка
1-189	Номера точек

Примечание:

1. До начала производства земляных работ вызвать представителей организации эксплуатирующие инженерные сети.
2. В местах пересечения инженерных коммуникаций земляные работы производить вручную.
3. Прокладку системы газоснабжения выполнить в соответствии с требованиями СП 62.13330.2011* "Газораспределительные системы"
4. Геодезические данные красных линий формируемого ЗУ-5 смотреть в пояснительной записке.

Изм.	Кол.уч	Лист	№Док.	Подп.	Дата
Ген. Директор		Дорошенко С.И			
ГИП		Бойко В.В.			
Инженер		Слыкин А.Н.			

639-19-ПДП

Заказчик: Администрация Красногвардейского сельского поселения.

Проект планировки и проект межевания территории земельного участка для размещения линейного объекта "Газификация ул. Мира пос. Красногвардеец Кочубеевского района"

Стадия	Лист	Листов
П	59	76

Чертеж красных линий, М 1:500

ООО "Архитектурно-градостроительный центр"

Взам. инв.№ | Подп. и дата | Инв.№ подл.

Чертеж красных линий. М 1500

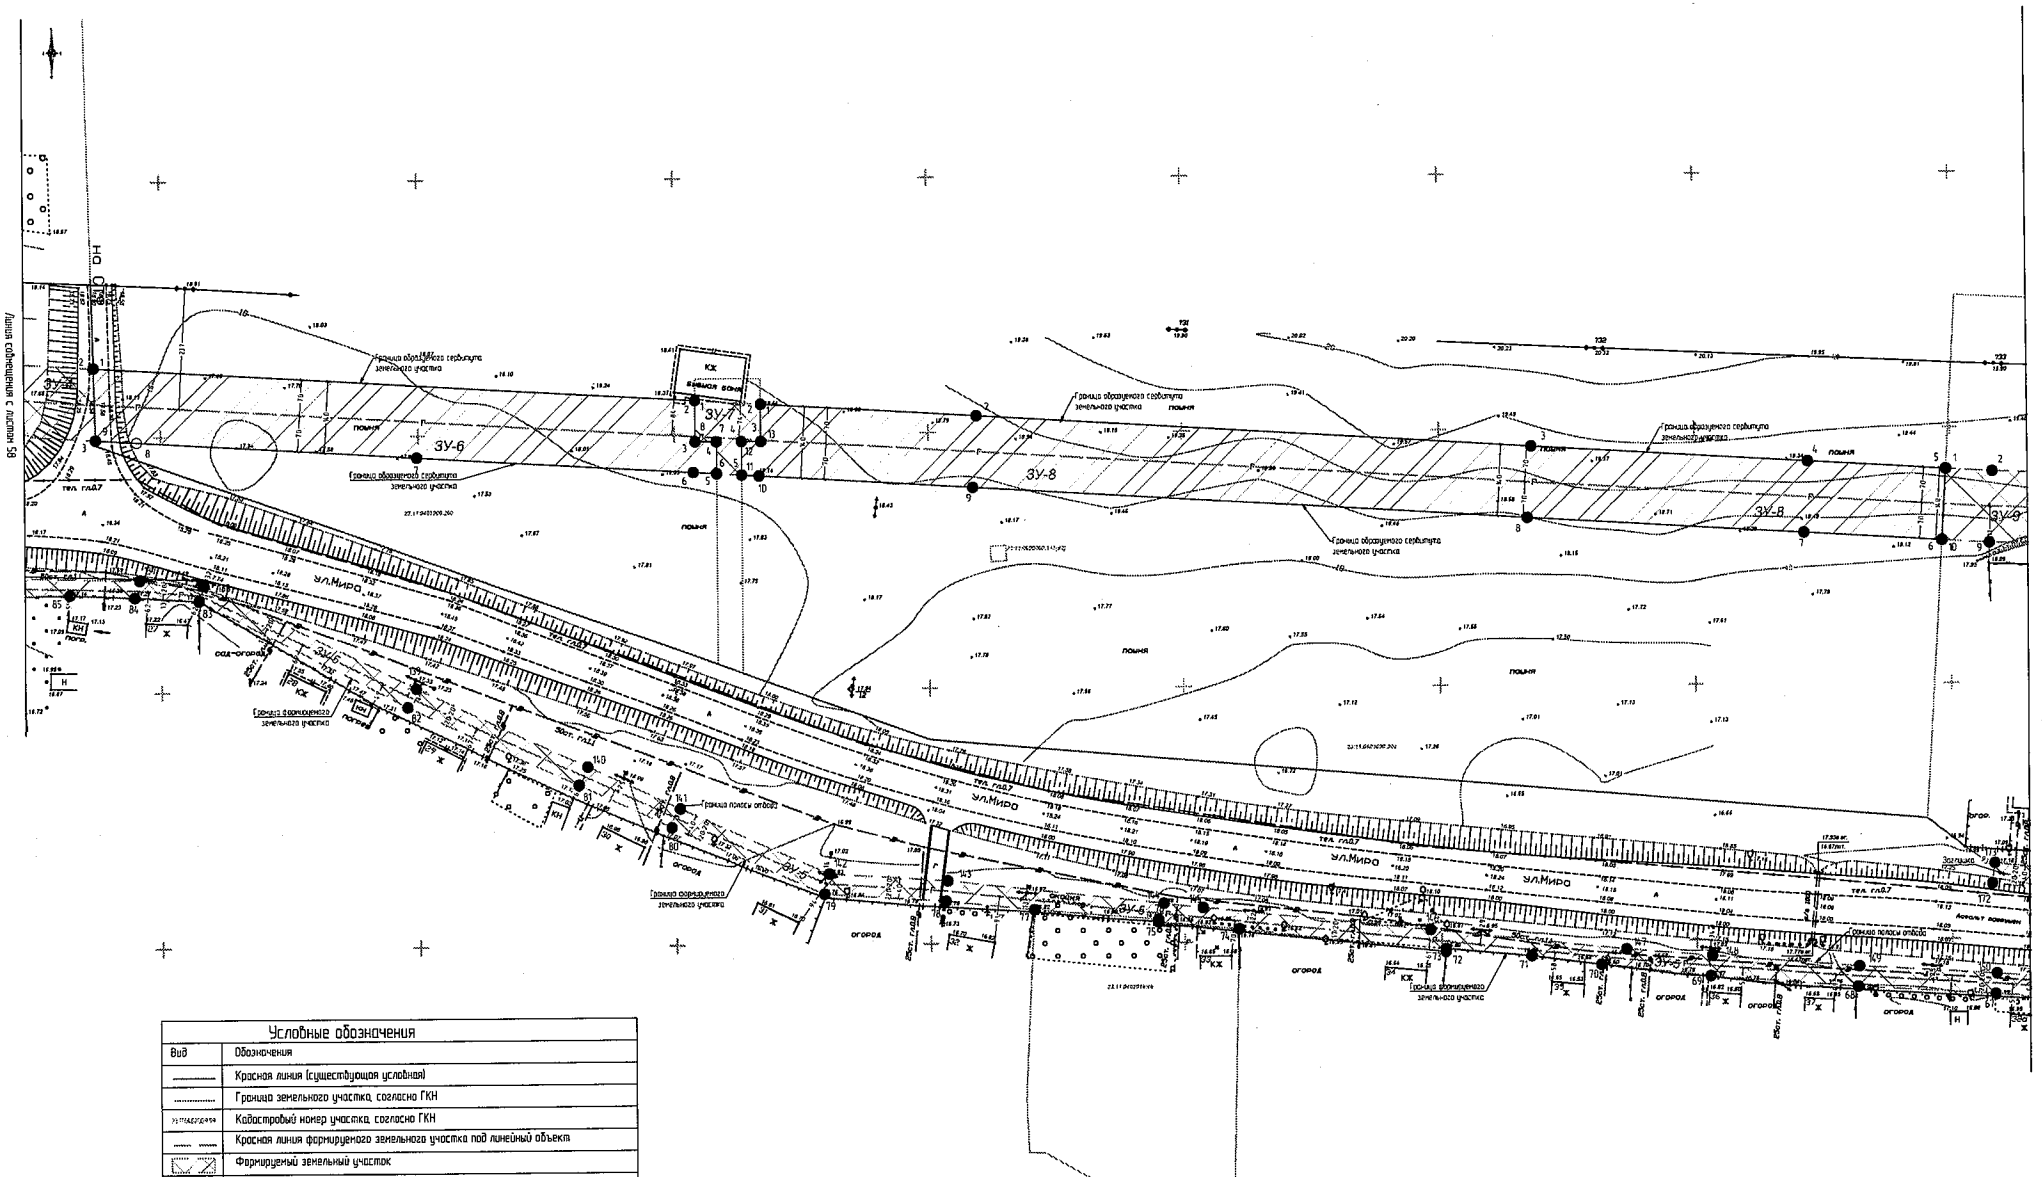

Условные обозначения

Вид	Обозначения
	Красная линия (существующая условная)
	Граница земельного участка, согласно ГКН
23:11:0403000:200	Кадастровый номер участка, согласно ГКН
	Красная линия формируемого земельного участка под линейный объект
	Формируемый земельный участок
	Граница образуемого сервитута земельного участка
	Образуемый сервитут земельного участка
	Оформляемый газопровод высокого давления
	Оформляемый газопровод низкого давления
●	Точки поворотных углов земельного участка
1-9	Номера точек

Примечание:

1. До начала производства земляных работ вызвать представителей организации эксплуатирующие инженерные сети
2. В местах пересечения инженерных коммуникаций земляные работы производить вручную
3. Прокладку системы газоснабжения выполнить в соответствии с требованиями СП 62.13330.2011* "Газораспределительные системы"
4. По территории земельного участка с кадастровым номером 23:11:0403000:200 проходит земельный участок ЗУ-6 и ЗУ-8, необходимо получить письменное согласие от Владельца (ей) данного земельного участка
5. Геодезические данные красных линий формируемых ЗУ-4, ЗУ-5, ЗУ-7, ЗУ-10 смотреть в пояснительной записке

Изм.	Кол.уч.	Лист	№Док.	Подп.	Дата
Ген. Директор		Ворошенко С.И.			
ГИП		Бойко В.В.			
Инженер		Сафони А.Н.			

639-19-ПДП

Заказчик: Администрация Красногвардейского сельского поселения

Проект планировки и проект межевания территории земельного участка для размещения линейного объекта: Газификация ул. Мира пос. Красногвардеец, Кавказского района

Стадия	Лист	Листов
П	60	76

Чертеж красных линий. М 1500

ООО "Архитектурно-градостроительный центр"

Чертеж красных линий, М 1:500

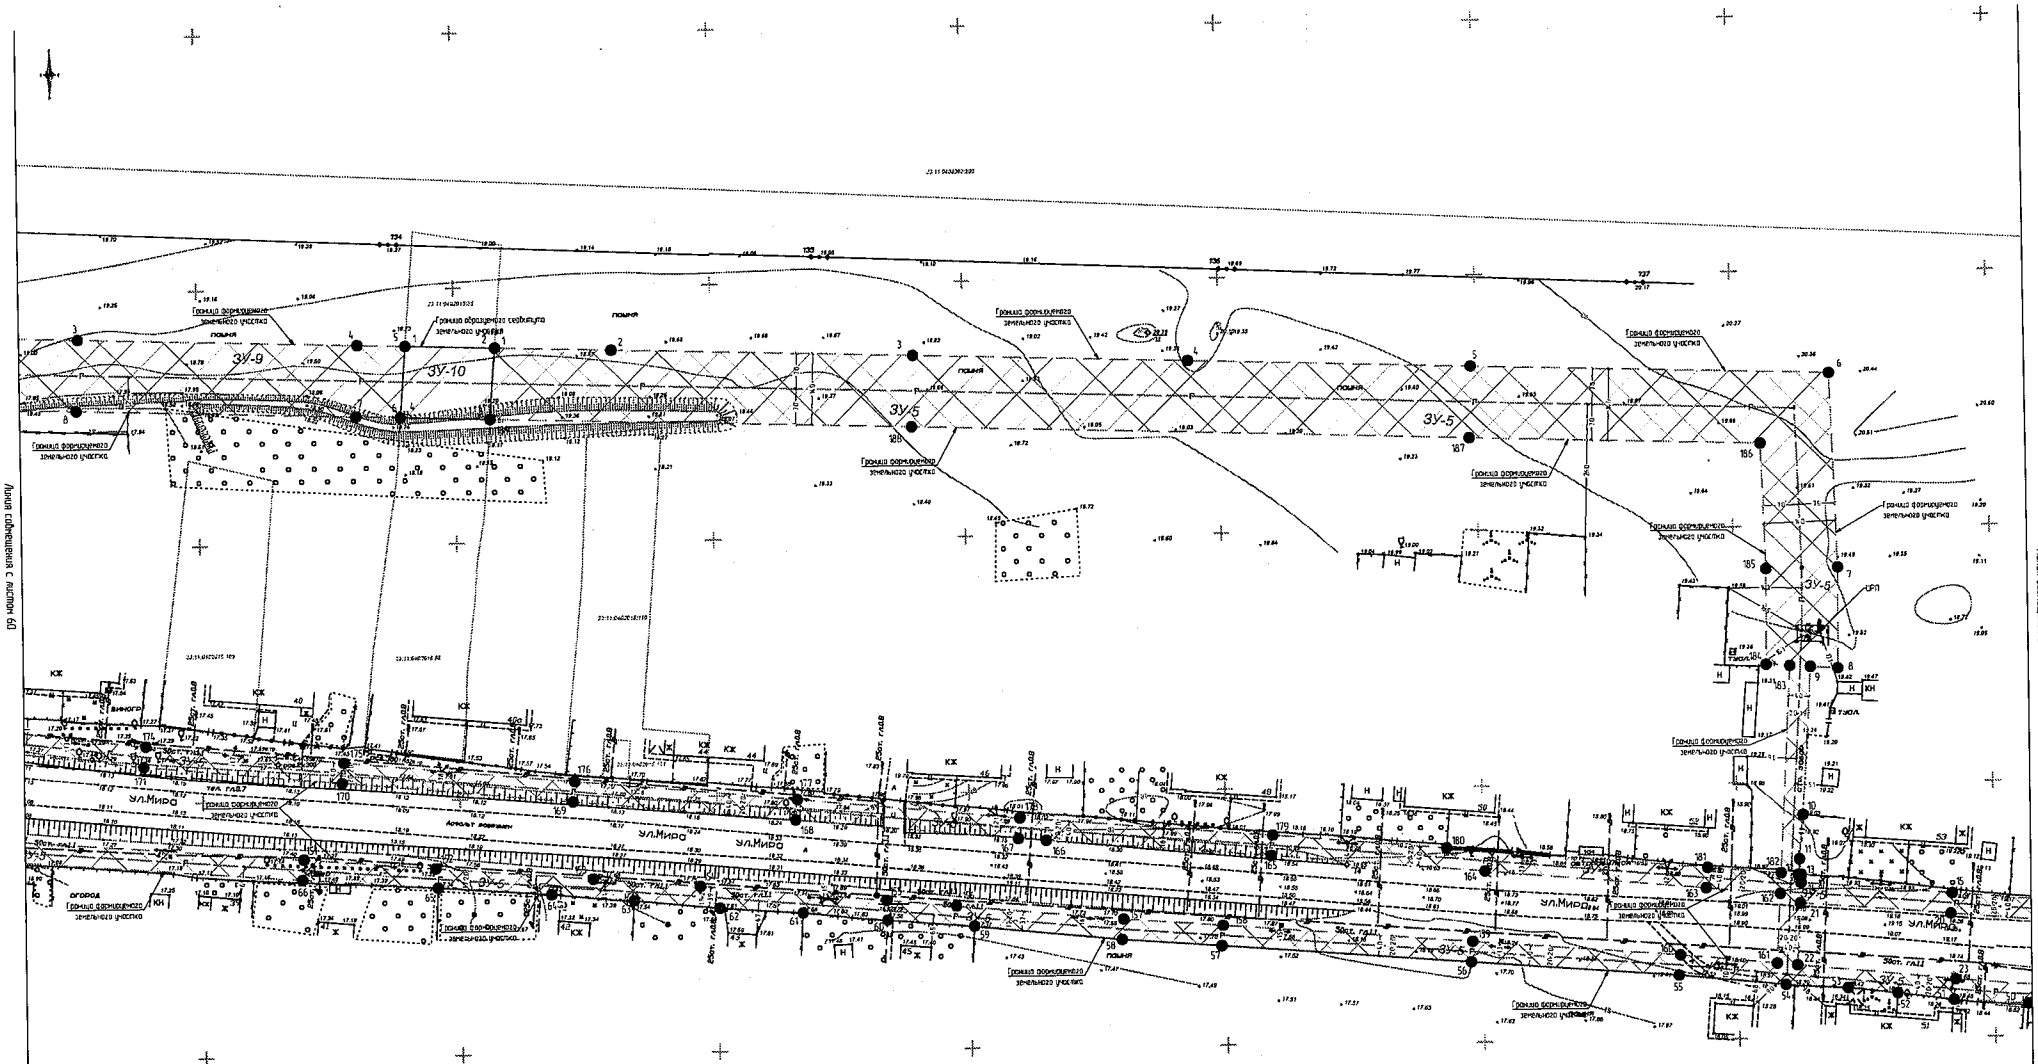

Условные обозначения

Вид	Обозначения
	Красная линия (существующая условная)
	Граница земельного участка, согласно ГКН
23:11:0402015:55	Кадастровый номер участка, согласно ГКН
	Красная линия формируемого земельного участка под линейный объект
	Формируемый земельный участок
	Граница образуемого сервитута земельного участка
	Образуемый сервитут земельного участка
---- Г ----	Оформляемый газопровод высокого давления
..... Г	Оформляемый газопровод низкого давления
●	Точки поворотных углов земельного участка
1–9	Номера точек

Примечание

1. До начала производства земляных работ вызвать представителей организации эксплуатирующие инженерные сети
2. В местах пересечения инженерных коммуникаций земляные работы производить вручную
3. Прокладку системы газоснабжения выполнить в соответствии с требованиями СП 62.13330.2011* "Газораспределительные системы"
4. По территории земельного участка с кадастровым номером 23:11:0402015:55 проходит земельный участок ЗУ-10, необходимо получить письменное согласие от владельца (ей) данного земельного участка
5. Геодезические данные красных линий формируемых ЗУ-5, ЗУ-9 смотреть в пояснительной записке

Изм.	Кол.уч.	Лист	№док.	Подп.	Дата
Ген. директор		Доронченко С.И.			
ГИП		Бокко В.В.			
Инженер		Сидякин А.Н.			

639-19-ПДП

Заказчик: Администрация Краснознаменского сельского поселения

Проект планировки и проект межевания территории земельного участка для размещения линейного объекта "Газификация ул. Мира пос. Краснознаменец Комсомольского района"

Стадия	Лист	Листов
П	61	76

Чертеж красных линий. М 1:500

ООО "Архитектурно-градостроительный центр"

Инв.№подл. | Подп. и дата | Взам.инв.№

Чертеж красных линий, М 1:500

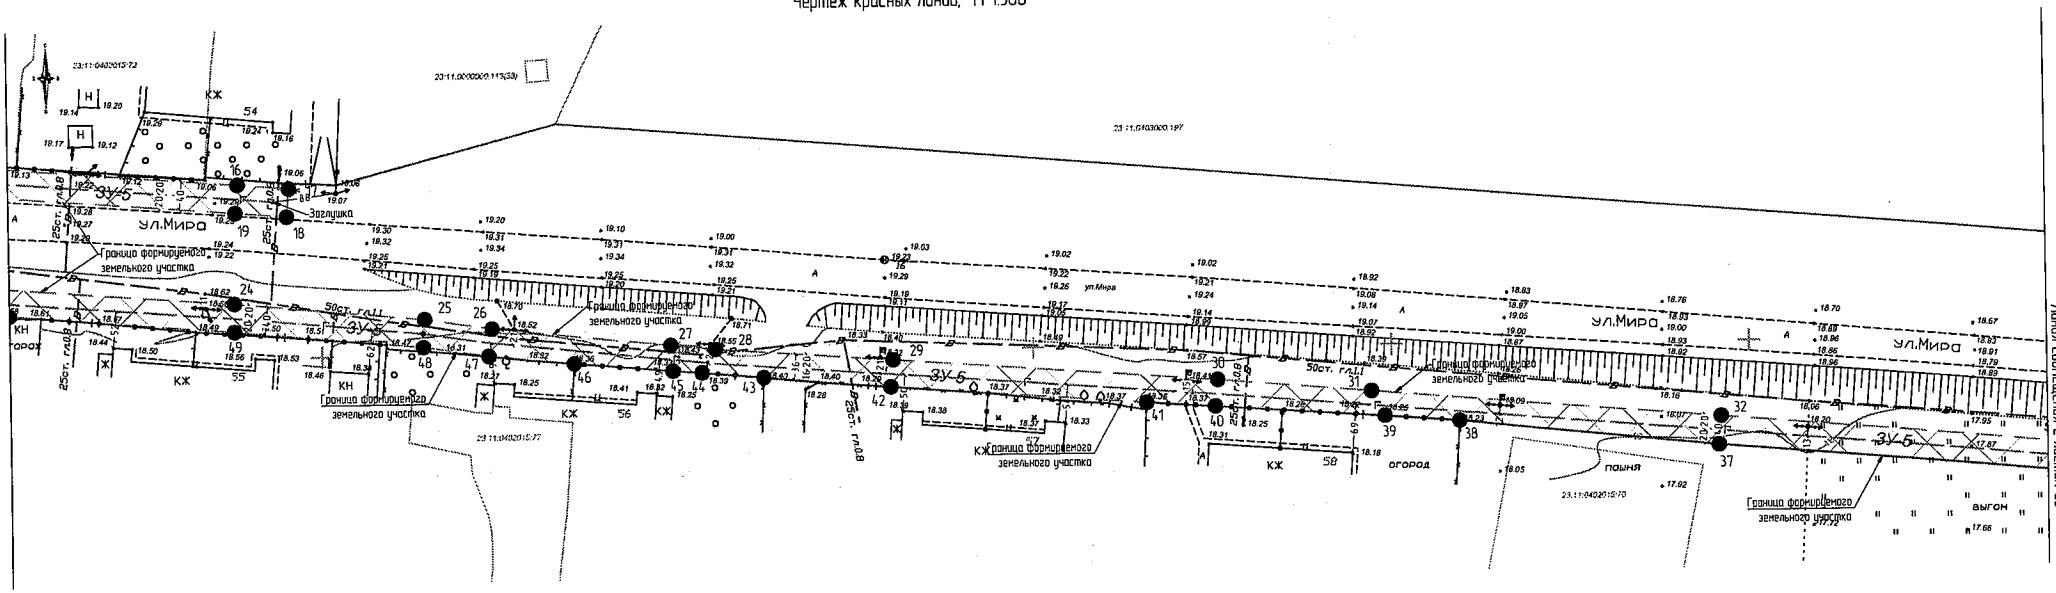

Условные обозначения	
Вид	Обозначения
———	Красная линия (существующая условная)
———	Граница земельного участка, согласно ГКН
23:11:0402009:99	Кадастровый номер участка, согласно ГКН
— — —	Красная линия формируемого земельного участка под линейный объект
	Формируемый земельный участок
—Г—	Оформляемый газопровод низкого давления
●	Точки поворотных углов земельного участка
1-189	Номера точек

Примечание:

1. До начала производства земляных работ вызвать представителей организации эксплуатирующие инженерные сети.
2. В местах пересечения инженерных коммуникаций земляные работы производить вручную.
3. Прокладку системы газоснабжения выполнить в соответствии с требованиями СП 62.13330.2011* "Газораспределительные системы"
4. Геодезические данные красных линий формируемого земельного участка ЗУ-5 смотреть в пояснительной записке.

Изм.	Кол.уч.	Лист	№Док.	Подп.	Дата
Ген. Директор		Дорошенко С.И.			
ГИП		Бойко В.В.			
Инженер		Слабкин А.Н.			

639-19-ПДП

Заказчик: Администрация Красногвардейского сельского поселения.

Проект планировки и проект межевания территории земельного участка для размещения линейного объекта "Газификация ул. Мира пос. Красногвардеец Кочубеевского района"

Стадия	Лист	Листов
П	62	76

Чертеж красных линий, М 1:500

ООО "Архитектурно-градостроительный центр"

Взам. инв.№ | Подп. и дата | Инв.№ подл.

Чертеж красных линий, М 1:500

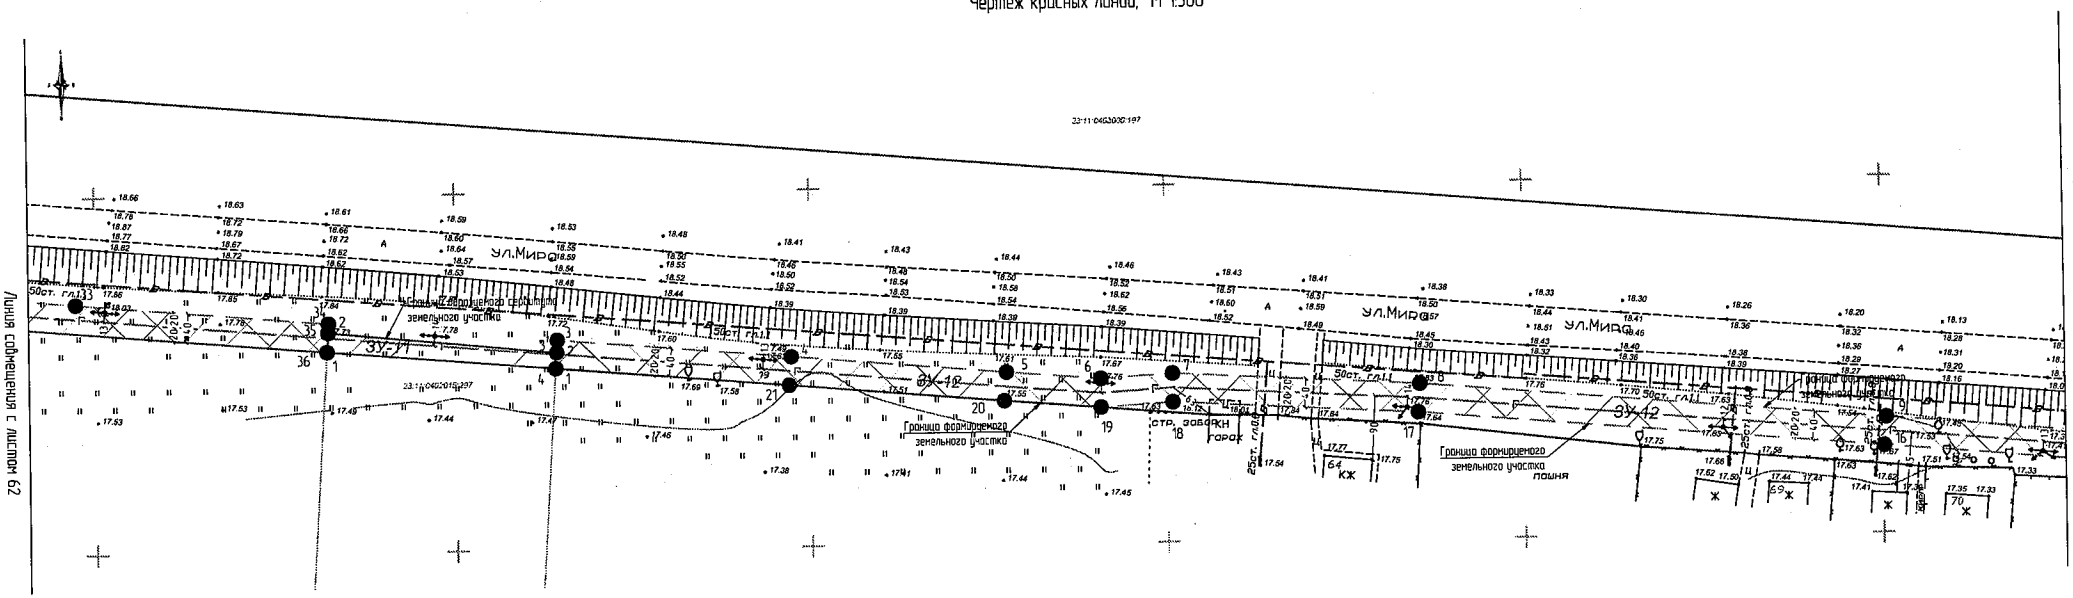

Условные обозначения	
Вид	Обозначения
	Красная линия (существующая условная)
	Граница земельного участка, согласно ГКН
23:11:0402015:195	Кадастровый номер участка, согласно ГКН
	Красная линия формируемого земельного участка под линейный объект
	Формируемый земельный участок
	Граница образуемого сервитута земельного участка
	Образуемый сервитут земельного участка
..... Г	Оформляемый газопровод низкого давления
	Точки поворотных углов земельного участка
1-4	Номера точек

Примечание:

1. До начала производства земляных работ вызвать представителей организации эксплуатирующие инженерные сети.
2. В местах пересечения инженерных коммуникаций земляные работы производить вручную.
3. Прокладку системы газоснабжения выполнить в соответствии с требованиями СП 62.13330.2011* "Газораспределительные системы"
4. По территории земельного участка с кадастровым номером 23:11:0402015:297 проходит земельный участок ЗУ-11, необходимо получить письменное согласие от владельца (ев) данного земельного участка.
5. Геодезические данные красных линий формируемых ЗУ-5 и ЗУ-12 смотреть в пояснительной записке.

Изм.	Кол.уч.	Лист	№Док.	Подп.	Дата
Ген. Директор		Дорошенко С.И			
ГИП		Бойко В.В			
Инженер		Слабкин А.Н.			

639-19-ПДП

Заказчик: Администрация Красногвардейского сельского поселения.

Проект планировки и проект межевания территории земельного участка для размещения линейного объекта "Газификация ул. Мира пос. Красногвардеец Кочубеевского района"	Стадия	Лист	Листов
	П	63	76
Чертеж красных линий, М 1:500	ООО "Архитектурно-градостроительный центр"		

Инв.№ подл. | Подп. и дата | Взам. инв.№

Чертеж красных линий, М 1:500

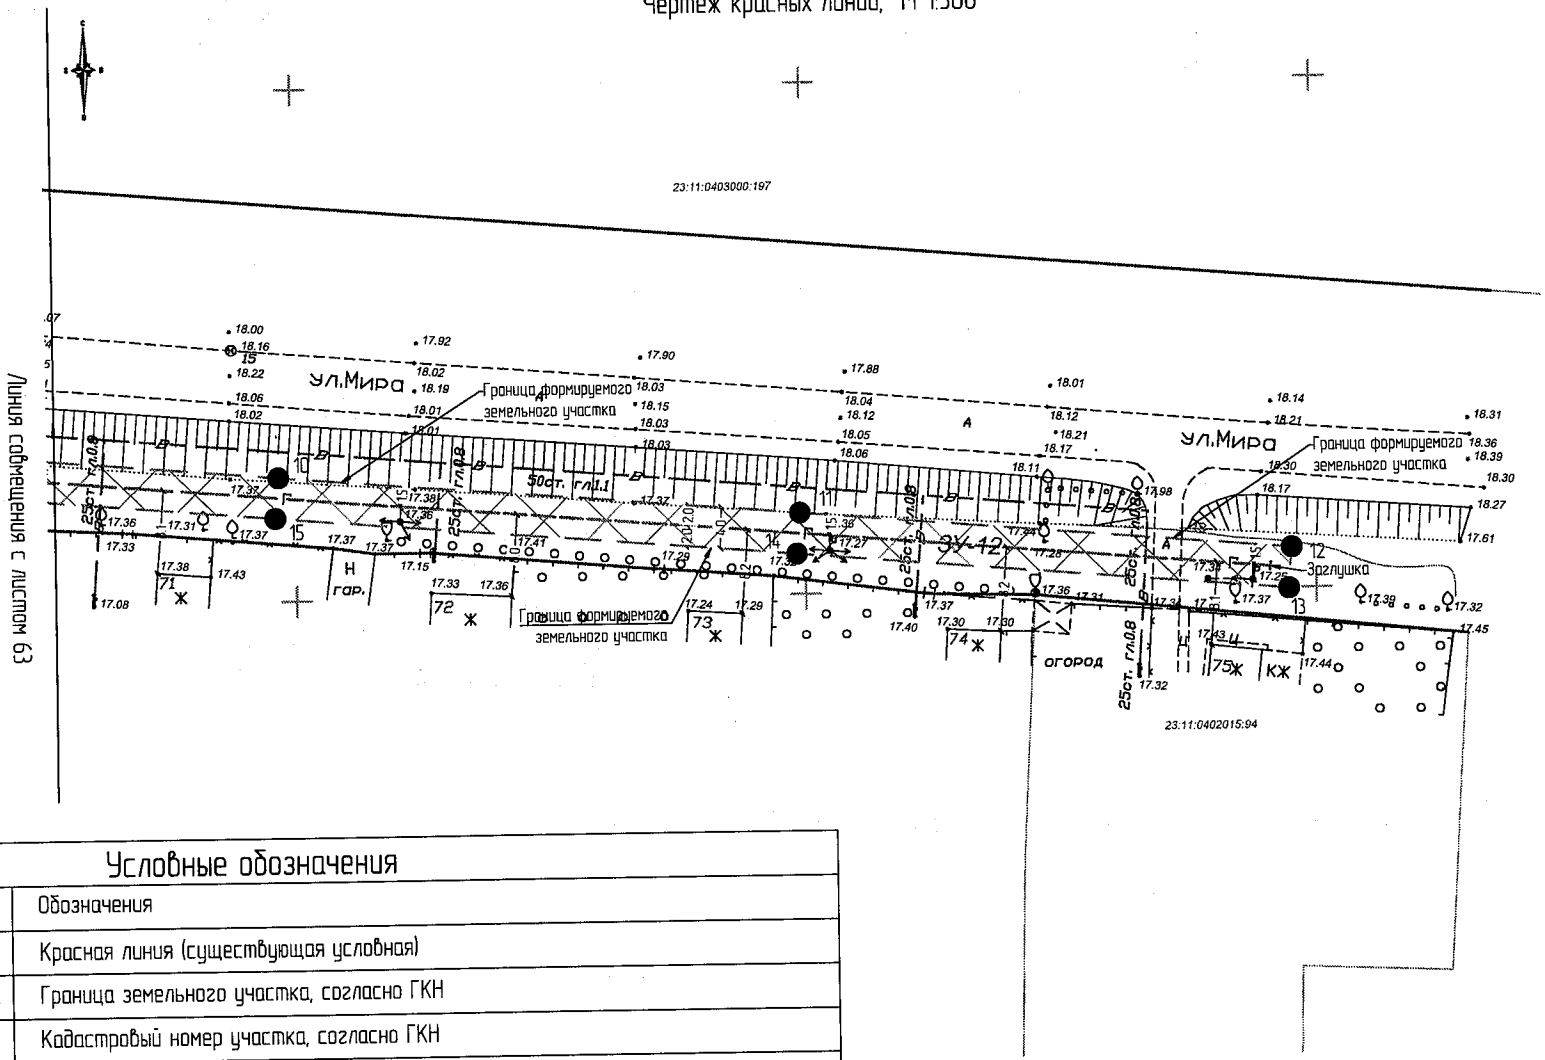

Условные обозначения

Вид	Обозначения
———	Красная линия (существующая условная)
———	Граница земельного участка, согласно ГКН
23:11:0402009:99	Кадастровый номер участка, согласно ГКН
— — —	Красная линия формируемого земельного участка под линейный объект
⊠	Формируемый земельный участок
—Г—	Оформляемый газопровод низкого давления
●	Точки поворотных углов земельного участка
1-21	Номера точек

Изм.	Кол.уч.	Лист	№Док.	Подп.	Дата
Ген. Директор		Дорошенко С.И.			
ГИП		Бойко В.В.			
Инженер		Сливкин А.Н.			

639-19-ПДП

Заказчик: Администрация Красногвардейского сельского поселения.

Проект планировки и проект межевания территории земельного участка для размещения линейного объекта: "Газификация ул. Мира пос. Красногвардеец Каневского района".

Стадия	Лист	Листов
П	64	76

Чертеж красных линий, М 1:500

ООО "Архитектурно-градостроительный центр"

Взам. инв.№

Подп. и дата

Инв.№ подл.

Схема охранных зон от инженерных коммуникаций в границах полосы отвода М 1:500

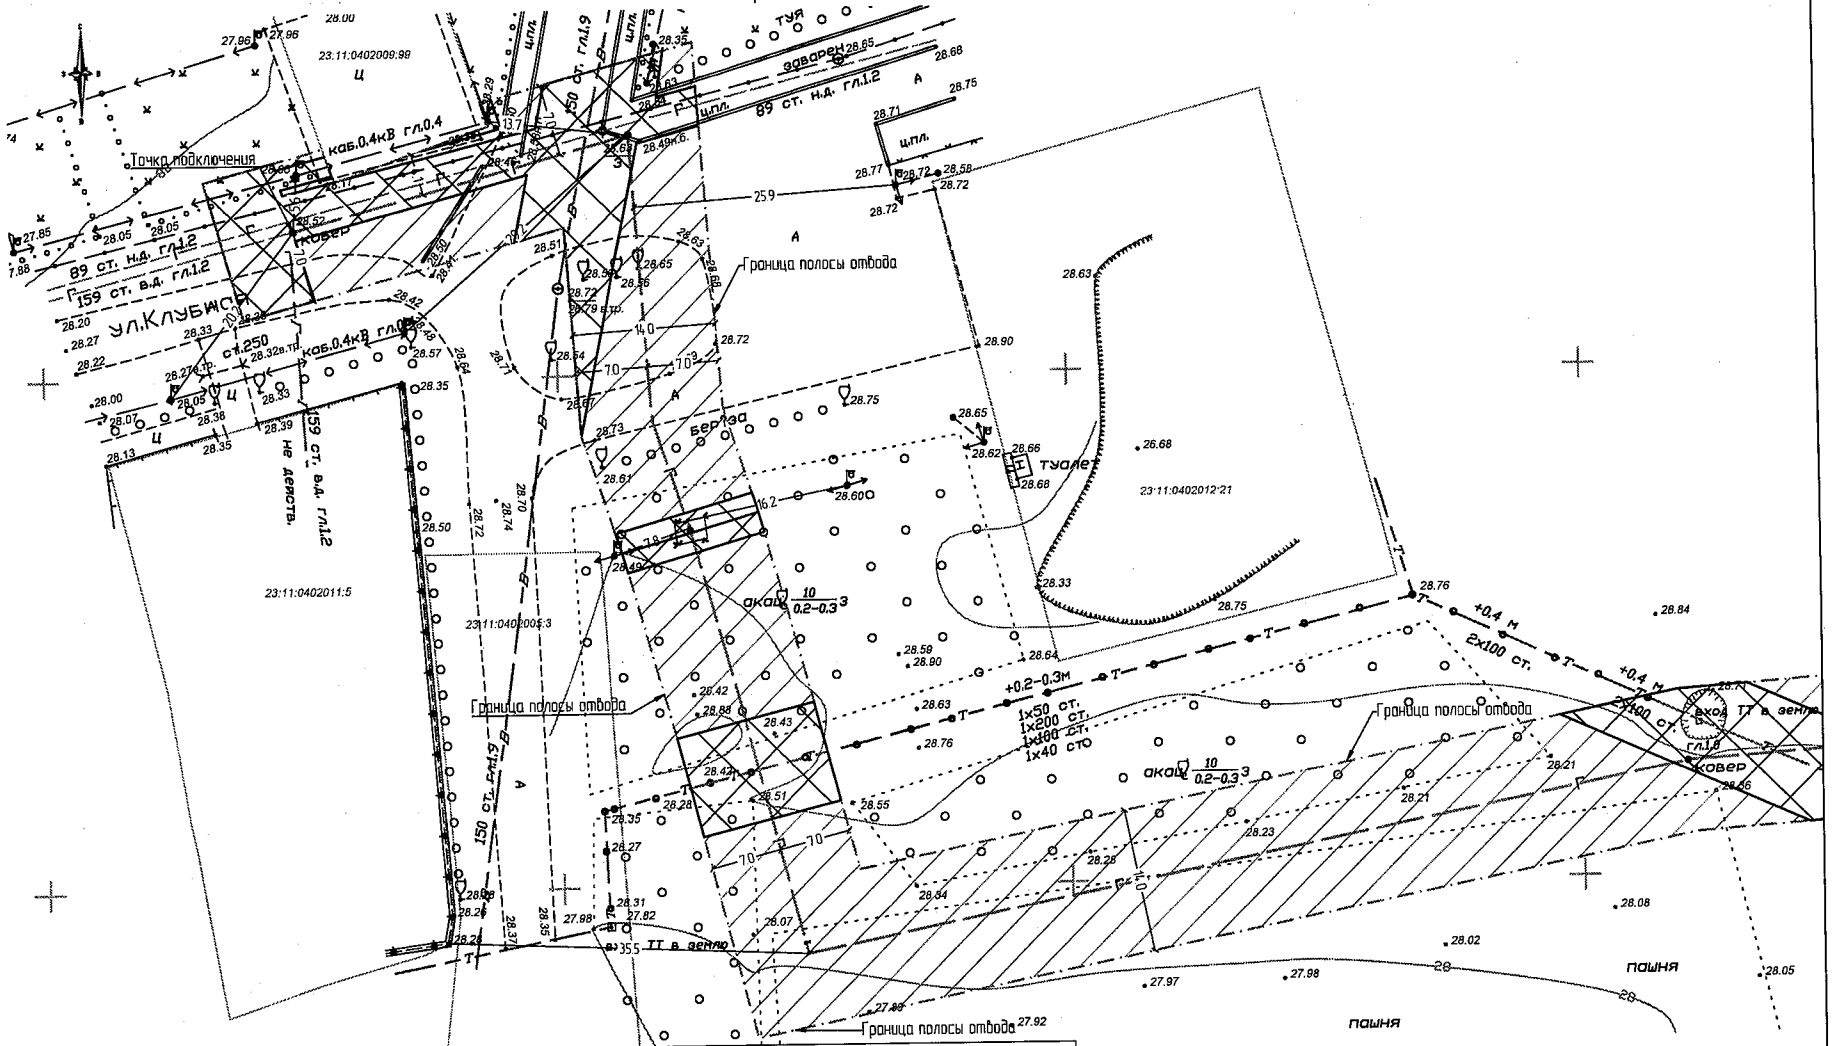

Условные обозначения

Вид	Обозначения
———	Граница земельного участка, согласно ГКН
23:11:0402009:99	Кадастровый номер участка, согласно ГКН
— · — · —	Граница полосы отвода
	Полоса отвода
—— Г ——	Существующий газопровод
—— Г ——	Оформляемый газопровод высокого давления
—— Г ——	Газопровод не действующий
····· В ·····	Существующий водопровод
—— Т ——	Существующая теплотрасса
⟷ ⟷	Существующий кабель 0,4 кВ
———	Существующая ВЛ
—●—●—	Существующий кабель связи
	Охранная зона от инженерных коммуникаций

Изм.	Кол.уч.	Лист	№Док.	Подп.	Дата
Ген. Директор		Дорошенко С.И.			
ГИП		Бойко В.В.			
Инженер		Сливкин А.Н.			

639-19-ПДП

Заказчик: Администрация Красногвардейского сельского поселения.

Проект планировки и проект межевания территории земельного участка для размещения линейного объекта: "Газификация ул. Мира пос. Красногвардеец Каневского района"

Стадия	Лист	Листов
П	65	76

Схема охранных зон от инженерных коммуникаций в границах полосы отвода, М 1:500

ООО "Архитектурно-градостроительный центр"

Взам. инв.№ | Подп. и дата | Инв.№ подл.

Схема охранных зон от инженерных коммуникаций в границах полосы отвода М 1:500

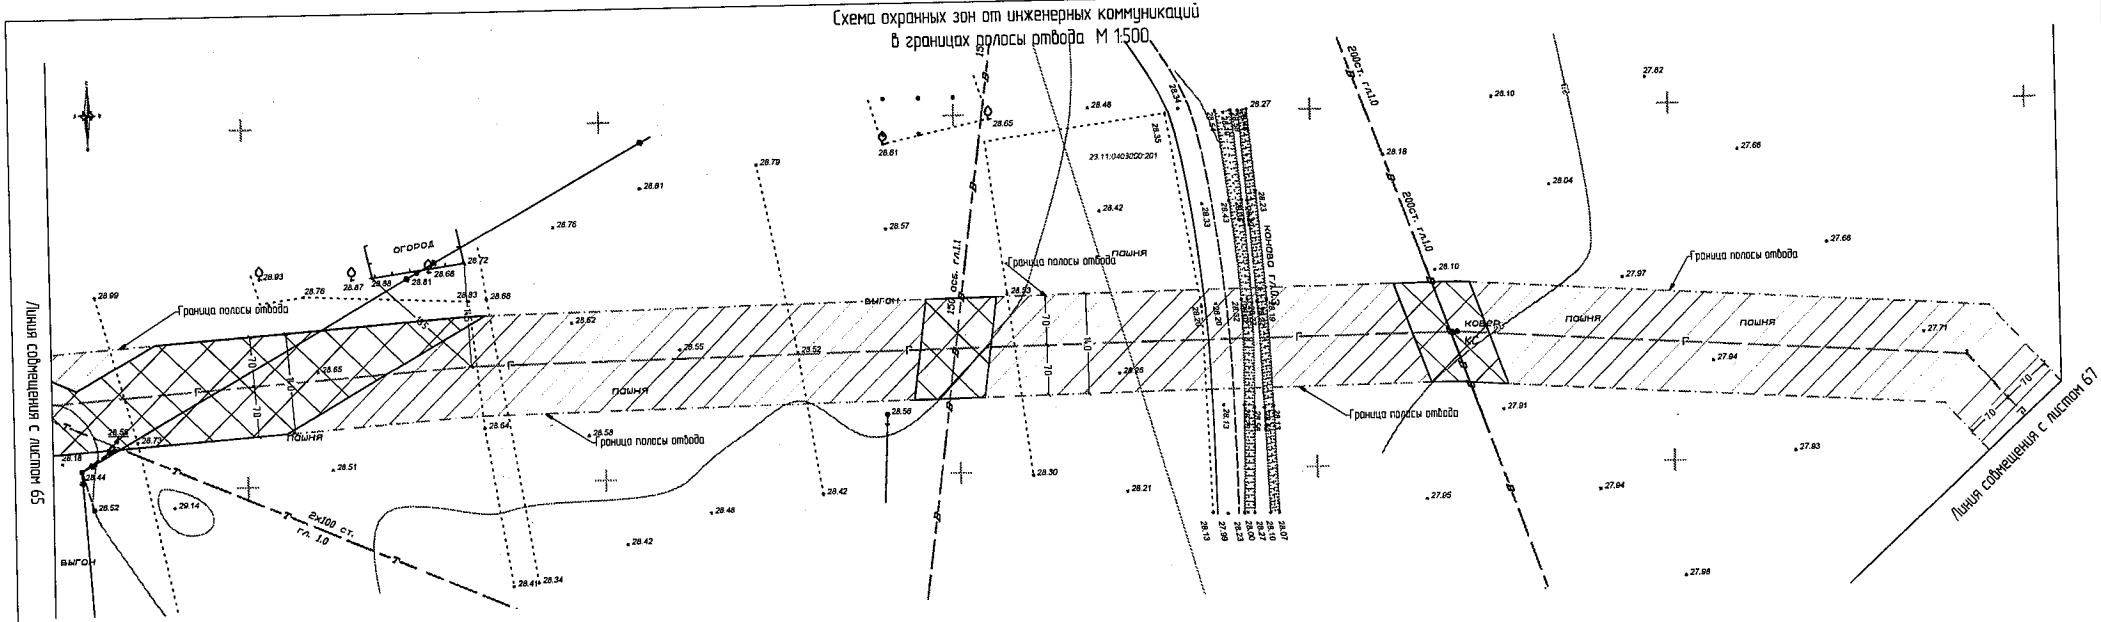

Условные обозначения

Вид	Обозначения
.....	Граница земельного участка, согласно ГКН
23:11:0403030:99	Кадастровый номер участка, согласно ГКН
— — —	Граница полосы отвода
	Полоса отвода
..... Г	Оформляемый газопровод высокого давления
..... В	Существующий водопровод
..... Т	Существующая теплотрасса
———	Существующая ВЛ
	Охранная зона от инженерных коммуникаций

Примечание:

1. До начала производства земляных работ вызвать представителей организации эксплуатирующие инженерные сети.
2. В местах пересечения инженерных коммуникаций земляные работы производить вручную.
3. Прокладку системы газоснабжения выполнить в соответствии с требованиями СП 62.13330.2011* "Газораспределительные системы"
4. В границу полосы отвода попадают охранные зоны от инженерных коммуникаций:

- Охранная зона водопровода размером 10 метров, по 5 метров в каждую сторону от оси водопровода.
- Охранная зона кабеля связи размером 2 метра, по 1 метру в каждую сторону от кабеля связи.
- Охранная зона ВЛ 10 кВ и 0,4 кВ размерами 20 и 4 метра, по 10 и 2 метра в каждую сторону от крайнего провода ВЛ.
- Охранная зона газопровода высокого и низкого давления размерами 14 и 4 метра, по 7 и 2 метра в каждую сторону от оси газопровода.
- Охранная зона теплопроводной сети размером 10 метров, по 5 метров в каждую сторону от оси теплопроводной сети.
- Охранная зона кабеля 0,4 кВ размером 2 метра, по 1 метру в каждую строну от кабеля 0,4 кВ.

Изм.	Колуч.	Лист	№Док.	Подп.	Дата
Ген. Директор		Дорошенко СИ			
ГИП		Байко ВВ			
Инженер		Слидкин АН			

639-19-ПДП

Заказчик: Администрация Красногвардейского сельского поселения

Проект планировки и проект межевания территории земельного участка для размещения линейного объекта "Газификация ул. Мира пос. Красногвардеец Кавказского района"

Стадия	Лист	Листов
П	66	76

Схема охранных зон от инженерных коммуникаций в границах полосы отвода, М 1:500

ООО "Архитектурно-градостроительный центр"

Взам. инв.№ | Подп. и дата | Инв.№ подл.

Схема охранных зон от инженерных коммуникаций в границах полосы отвода М 1:500

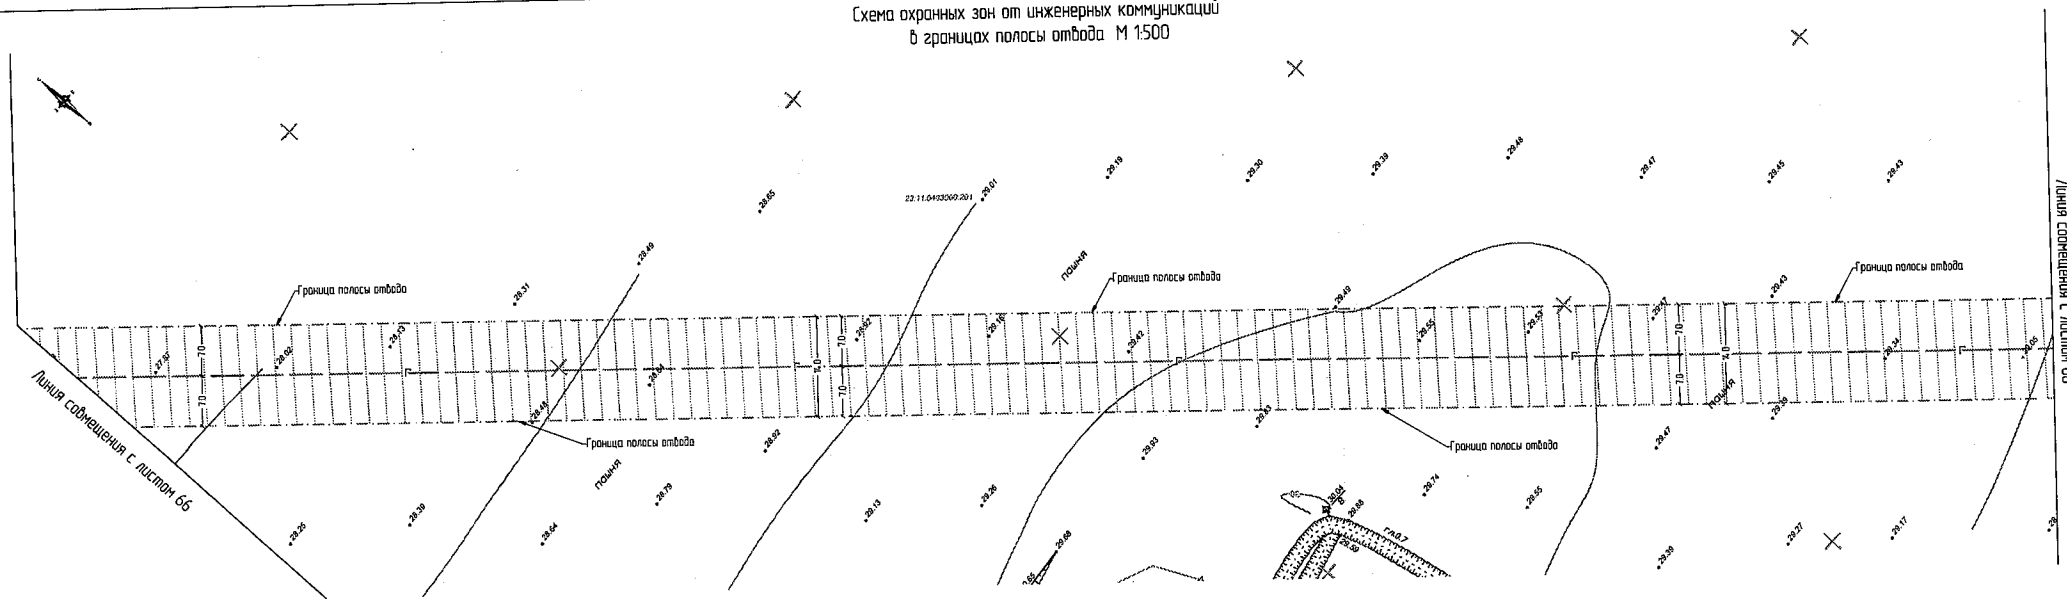

Условные обозначения	
Вид	Обозначения
———	Граница земельного участка, согласно ГКН
23:11:0403069:995	Кадастровый номер участка, согласно ГКН
— — — —	Граница полосы отвода
	Полоса отвода
—Г—	Оформляемый газопровод высокого давления

Примечание:

1. До начала производства земляных работ вызвать представителей организации эксплуатирующие инженерные сети.
2. В местах пересечения инженерных коммуникаций земляные работы производить вручную.
3. Прокладку системы газоснабжения выполнить в соответствии с требованиями СП 62.13330.2011* "Газораспределительные системы"

Изм.	Кол.уч.	Лист	№Док.	Подп.	Дата
Ген. Директор		Дорошенко С.И.			
ГИП		Бойко В.В.			
Инженер		Сливкин А.Н.			

639-19-ПДП

Заказчик: Администрация Красногвардейского сельского поселения

Проект планировки и проект межевания территории земельного участка для размещения линейного объекта "Газификация ул. Мира пос. Красногвардеец Каневского района"	Стадия	Лист	Листов
	П	67	76
Схема охранных зон от инженерных коммуникаций в границах полосы отвода, М 1:500	ООО "Архитектурно-градостроительный центр"		

Взам. инв.№ | Подп. и дата | Инв.№ подл.

Схема охранных зон от инженерных коммуникаций в границах полосы отвода М 1:500

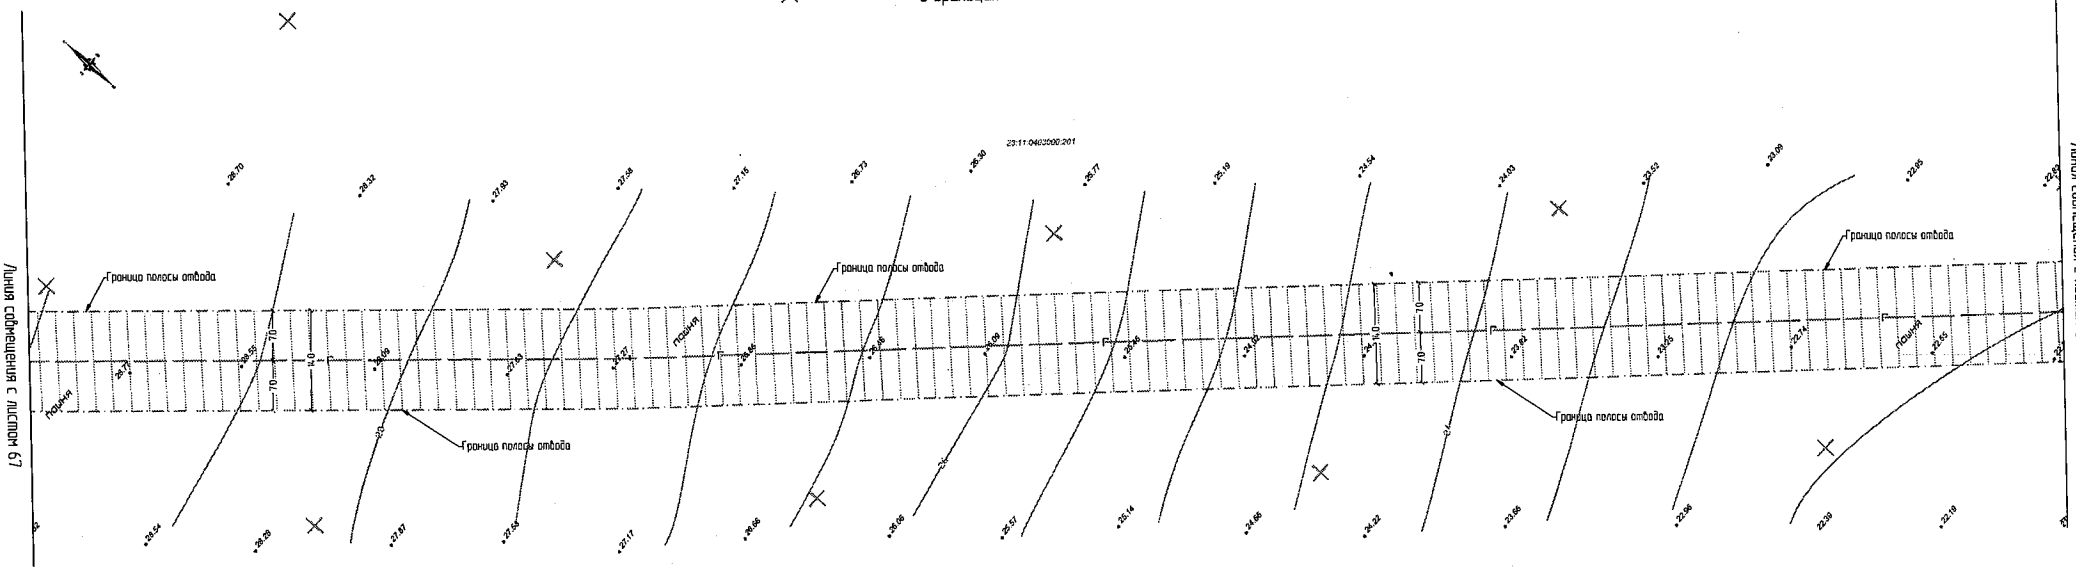

Условные обозначения	
Вид	Обозначения
———	Граница земельного участка, согласно ГКН
23:11:0402000:99	Кадастровый номер участка, согласно ГКН
——— ———	Граница полосы отвода
	Полоса отвода
—Г—	Оформляемый газопровод высокого давления

Примечание:

1. До начала производства земляных работ вызвать представителей организации эксплуатирующие инженерные сети.
2. В местах пересечения инженерных коммуникаций земляные работы производить вручную.
3. Прокладку системы газоснабжения выполнить в соответствии с требованиями СП 62.13330.2011* "Газораспределительные системы"

Изм.	Колуч	Лист	№Док.	Подп.	Дата
Ген. Директор		Дорошенко С.И.			
ГИП		Бойко В.В.			
Инженер		Слыкин А.Н.			

639-19-ПДП

Заказчик: Администрация Красногвардейского сельского поселения.

Проект планировки и проект межевания территории земельного участка для размещения линейного объекта "Газификация ул. Мира пос. Красногвардеец Кошебского района"	Стадия	Лист	Листов
	П	68	76
Схема охранных зон от инженерных коммуникаций в границах полосы отвода, М 1:500	ООО "Архитектурно-градостроительный центр"		

Взам. инв.№ | Подп. и дата | Инв.№ подл.

Схема охранных зон от инженерных коммуникаций
в границах полосы отвода М 1:500

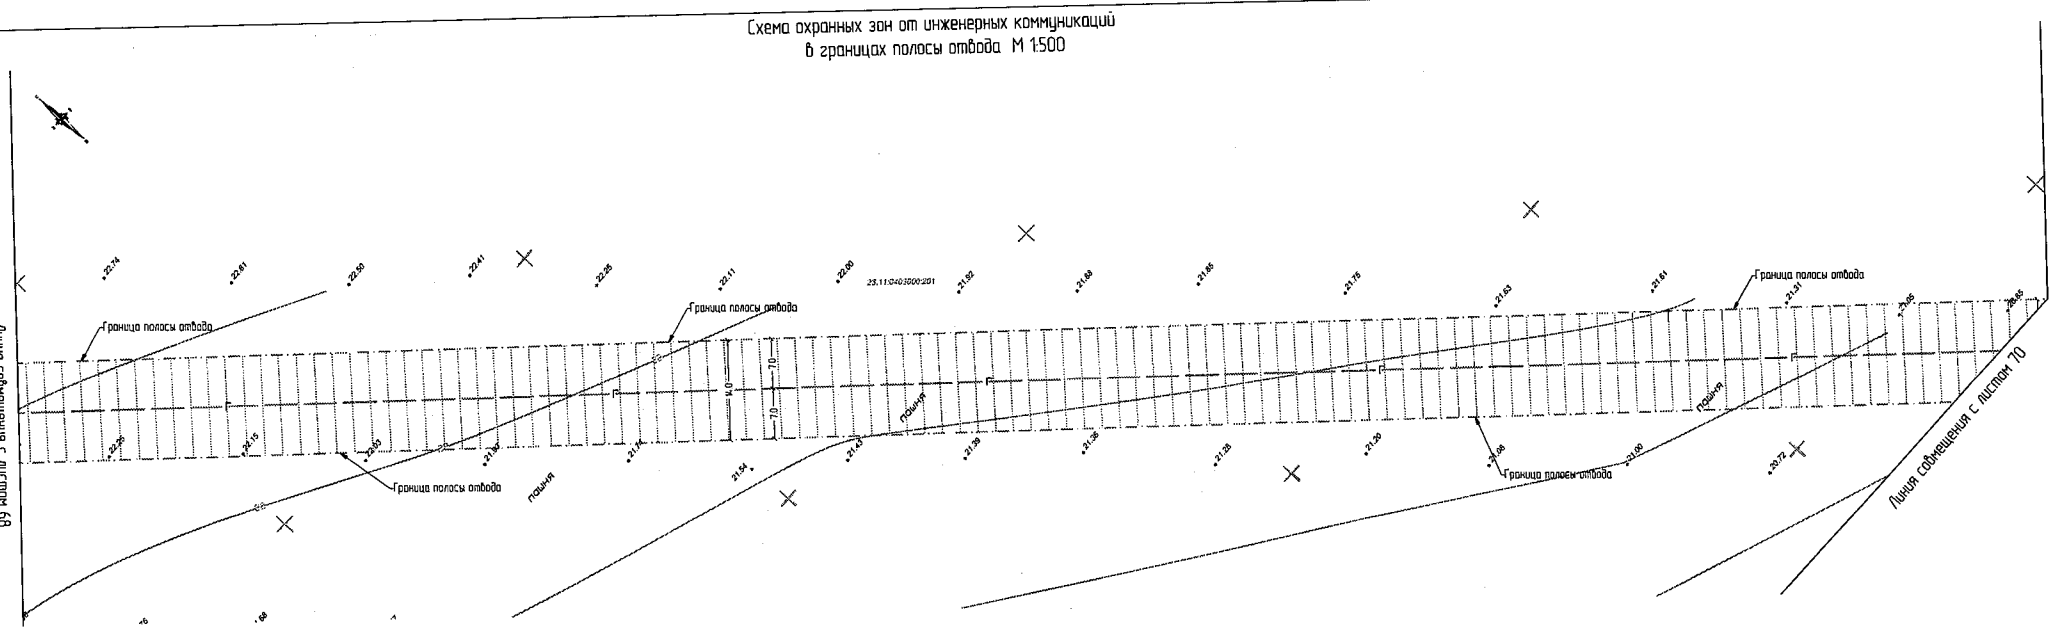

Условные обозначения	
Вид	Обозначения
.....	Граница земельного участка, согласно ГКН
23:11:0403000:99	Кадастровый номер участка, согласно ГКН
— — — —	Граница полосы отвода
	Полоса отвода
..... Г	Оформляемый газопровод высокого давления

Примечание:

1. До начала производства земляных работ вызвать представителей организации эксплуатирующие инженерные сети.
2. В местах пересечения инженерных коммуникаций земляные работы производить вручную.
3. Прокладку системы газоснабжения выполнить в соответствии с требованиями СП 62.13330.2011* "Газораспределительные системы"

Изм.	Кол.уч.	Лист	№Док.	Подп.	Дата
Ген. Директор		Дорошенко С.И.			
ГИП		Бойко В.В.			
Инженер		Слибкин А.Н.			

639-19-ПДП

Заказчик: Администрация Краснозаборвейского сельского поселения

Проект планировки и проект межевания территории земельного участка для размещения линейного объекта "Газификация ул Мира пос. Краснозаборвец Конобского района"	Стадия	Лист	Листов
	П	69	76
Схема охранных зон от инженерных коммуникаций в границах полосы отвода, М 1:500	ООО "Архитектурно-градостроительный центр"		

Инв.№ подл. | Подп. и дата | Взам. инв.№

Схема охранных зон от инженерных коммуникаций
в границах полосы отвода М 1:500

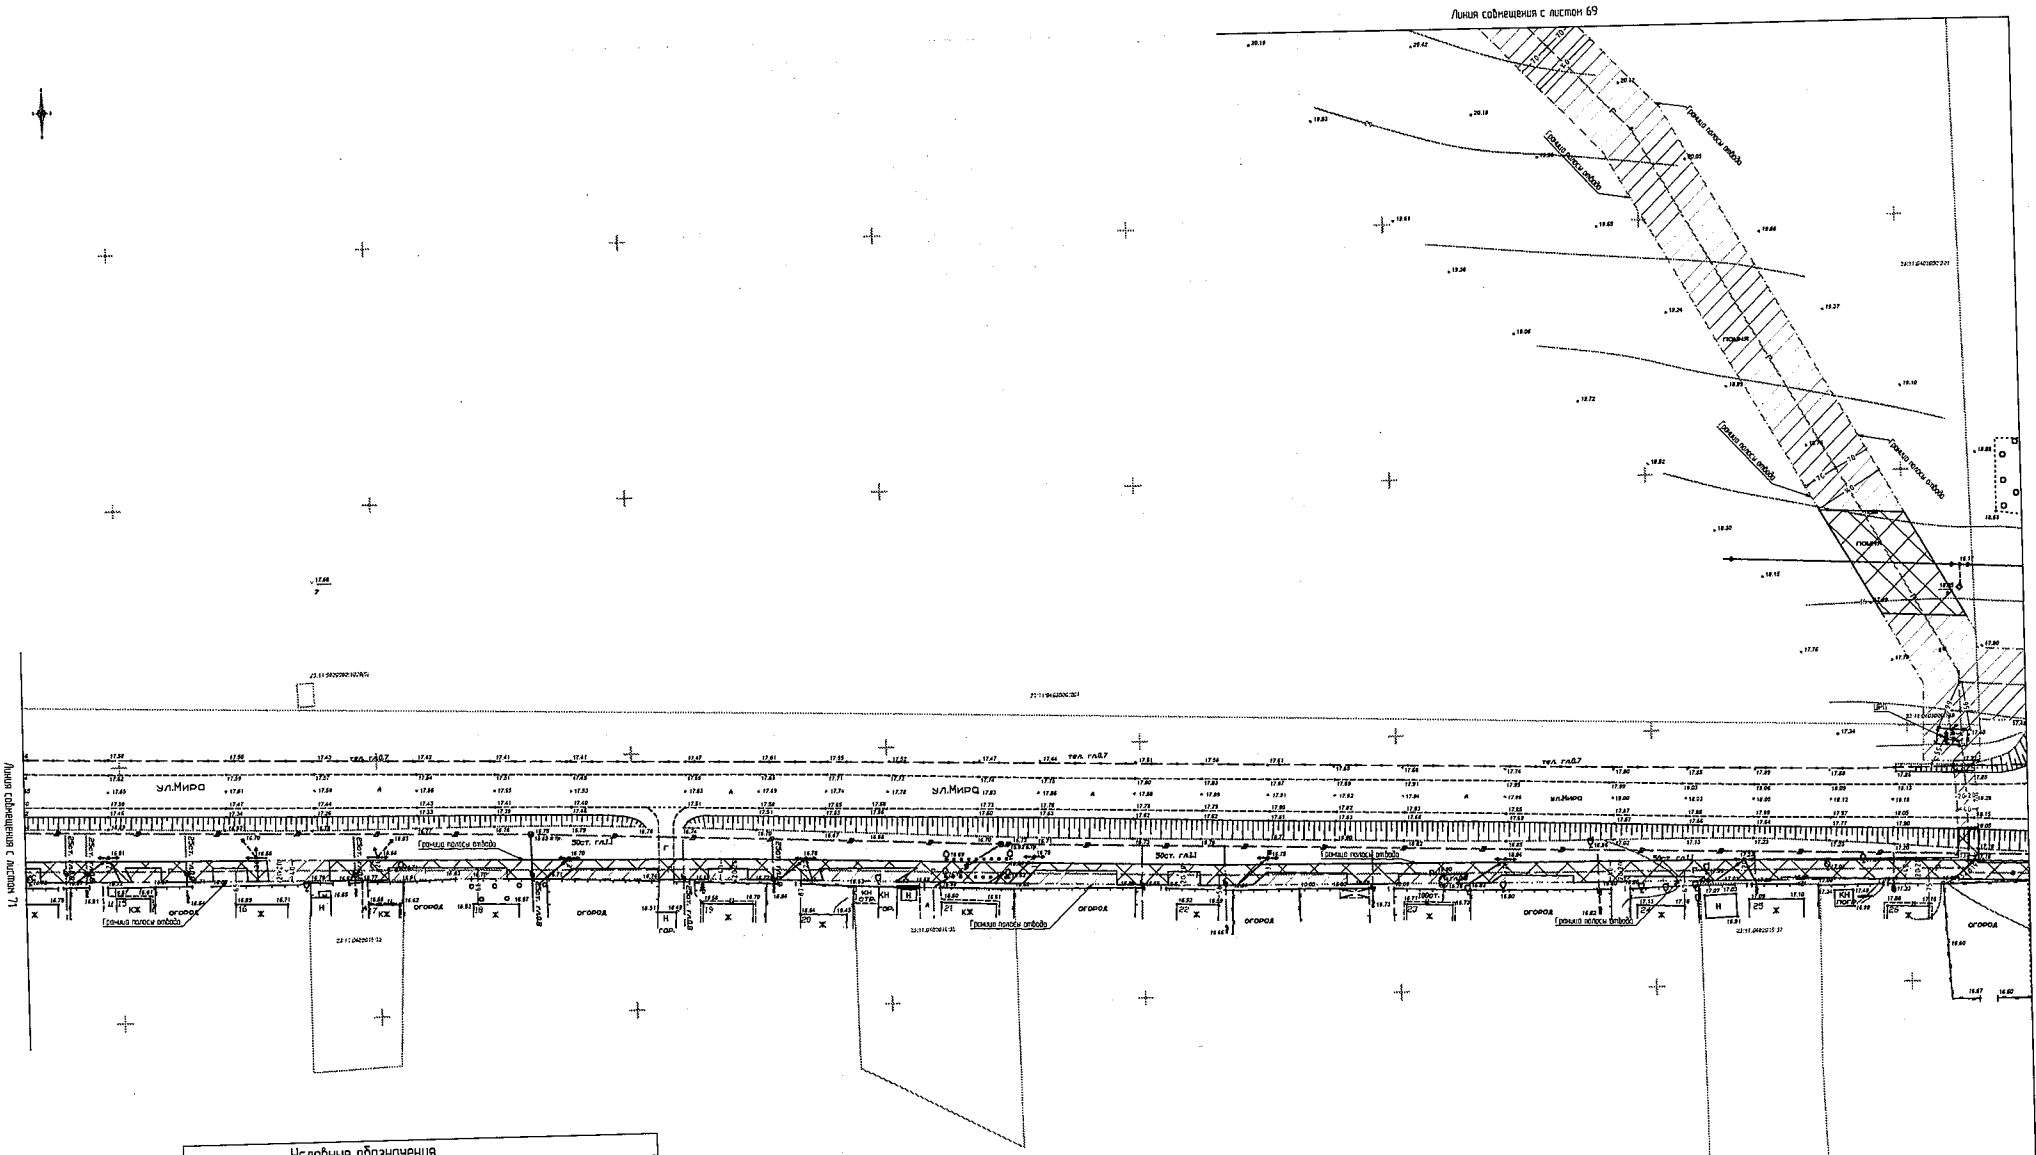

Условные обозначения

Вид	Обозначения
.....	Граница земельного участка, согласно ГКН
23:19:0402001:93	Кадастровый номер участка, согласно ГКН
– – – –	Граница полосы отвода
	Полоса отвода
..... Г	Оформляемый газопровод высокого давления
——Г——	Оформляемый газопровод низкого давления
..... В	Существующий водопровод
———	Существующая ВЛ
——•——•——	Существующий кабель связи
	Охранная зона от инженерных коммуникаций

Примечание

1. До начала производства земляных работ вызвать представителей организации эксплуатирующие инженерные сети.
2. В местах пересечения инженерных коммуникаций земляные работы производить вручную
3. Прокладку системы газоснабжения выполнить в соответствии с требованиями СП 62.13330.2011* "Газораспределительные системы"
4. В границу полосы отвода попадают охранные зоны от инженерных коммуникаций.

- Охранная зона водопровода размером 10 метров, по 5 метров в каждую сторону от оси водопровода
- Охранная зона кабеля связи размером 2 метра, по 1 метру в каждую сторону от кабеля связи
- Охранная зона ВЛ 10 кВ и 0,4 кВ размерами 20 и 4 метра, по 10 и 2 метра в каждую сторону от крайнего провода ВЛ

Изм.	Кол.уч.	Лист	№док.	Подп.	Дата
Ген. Директор		Дорошенко С.И.			
ГИП		Бодня В.В.			
Инженер		Стыкин А.Н.			

639-19-ПДП

Заказчик: Администрация Красногвардейского сельского поселения

Проект планировки и проект межевания территории земельного участка для оформления линейного объекта "Газоснабжение ул. Мира пос. Красногвардейец Кошехабльского района"

Стадия	Лист	Листов
П	70	76

Схема охранных зон от инженерных коммуникаций в границах полосы отвода. М 1:500

ООО "Архитектурно-градостроительный центр"

Взам. инв.№ | Подп. и дата | Инв.№ подл.

Схема охранных зон от инженерных коммуникаций в границах полосы отвода М 1:500

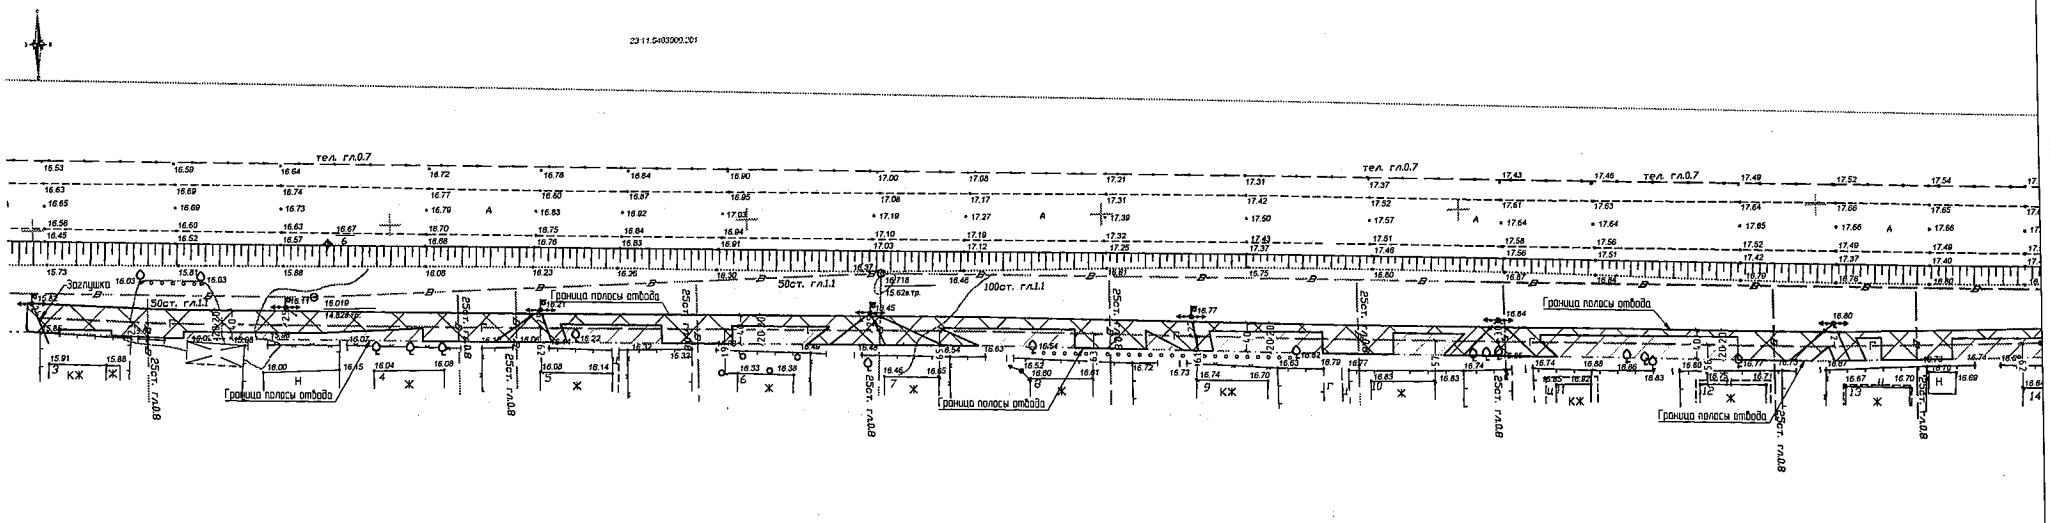

Условные обозначения

Вид	Обозначения
———	Граница земельного участка, согласно ГКН
23:11:0403000:199	Кадастровый номер участка, согласно ГКН
.....	Граница полосы отвода
	Полоса отвода
—Г—	Оформляемый газопровод низкого давления
..В..	Существующий водопровод
———	Существующая В/Л
	Охранная зона от инженерных коммуникаций

Примечание:

1. До начала производства земляных работ вызвать представителей организации эксплуатирующие инженерные сети.
2. В местах пересечения инженерных коммуникаций земляные работы производить вручную.
3. Прокладку системы газоснабжения выполнить в соответствии с требованиями СП 62.13330.2011* "Газораспределительные системы"
4. В границу полосы отвода попадают охранные зоны от инженерных коммуникаций:

- Охранная зона водопровода размером 10 метров, по 5 метров в каждую сторону от оси водопровода.
- Охранная зона 0,4 кВ размером 4 метра, по 2 метра в каждую сторону от крайнего провода В/Л

Изм.	Колуч.	Лист	№Док.	Подп.	Дата
Ген. Директор		Доршенко С.И.			
ГИП		Бойко В.В.			
Инженер		Сливкин А.Н.			

639-19-ПДП

Заказчик. Администрация Краснозвездного сельского поселения.

Проект планировки и проект межевания территории земельного участка для размещения линейного объекта "Газификация ул Мира пос Краснозвездный Конаковского района"	Стадия	Лист	Листов
	П	71	76
Схема охранных зон от инженерных коммуникаций в границах полосы отвода, М 1:500	ООО "Архитектурно-градостроительный центр"		

Линия сопряжения с листом 72

Взам. инв.№ | Подп. и дата | Инв.№ подл.

Схема охранных зон от инженерных коммуникаций
в границах полосы отвода М 1:500

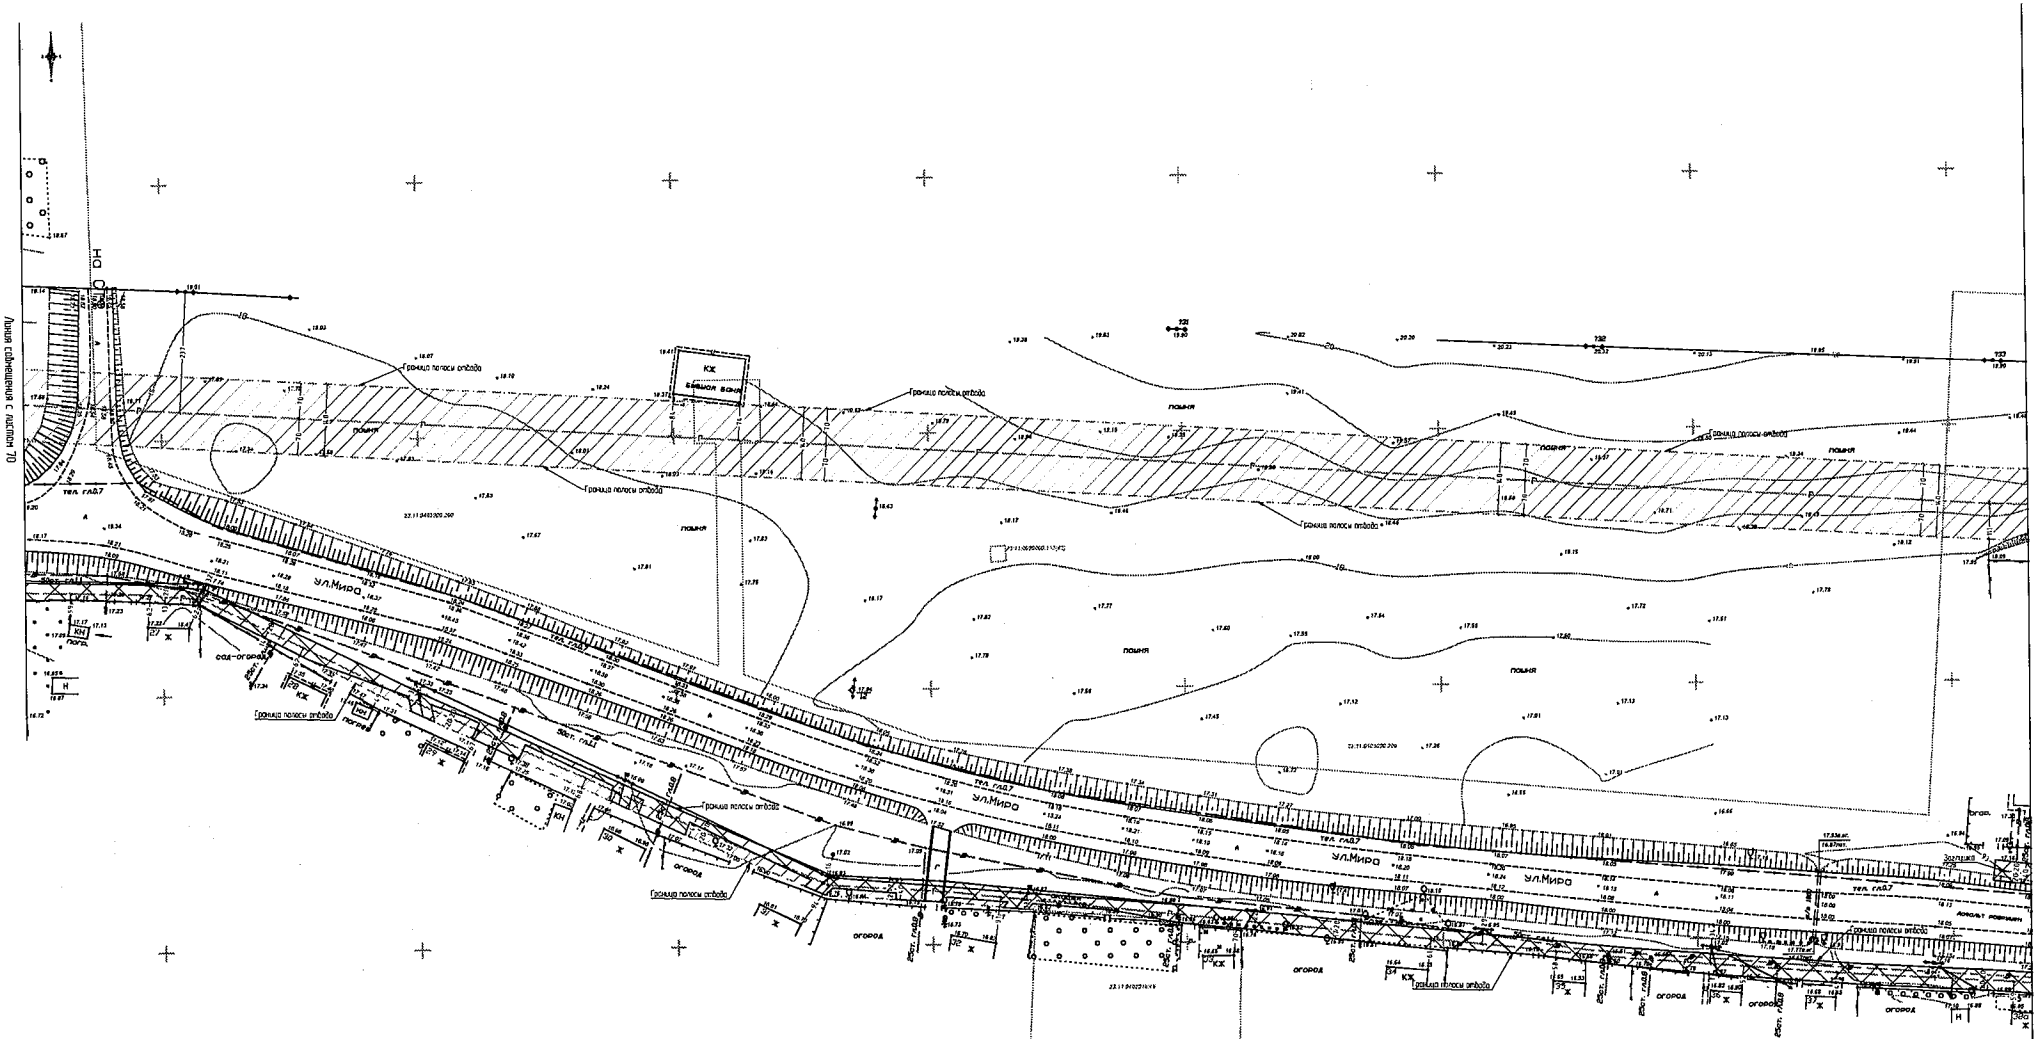
Линия совмещения с листом 70
Линия совмещения с листом 73
Граница полосы отвода
ул.Мира
ул.Мира
ул.Мира

Схема охранных зон от инженерных коммуникаций
в границах полосы отвода М 1:500

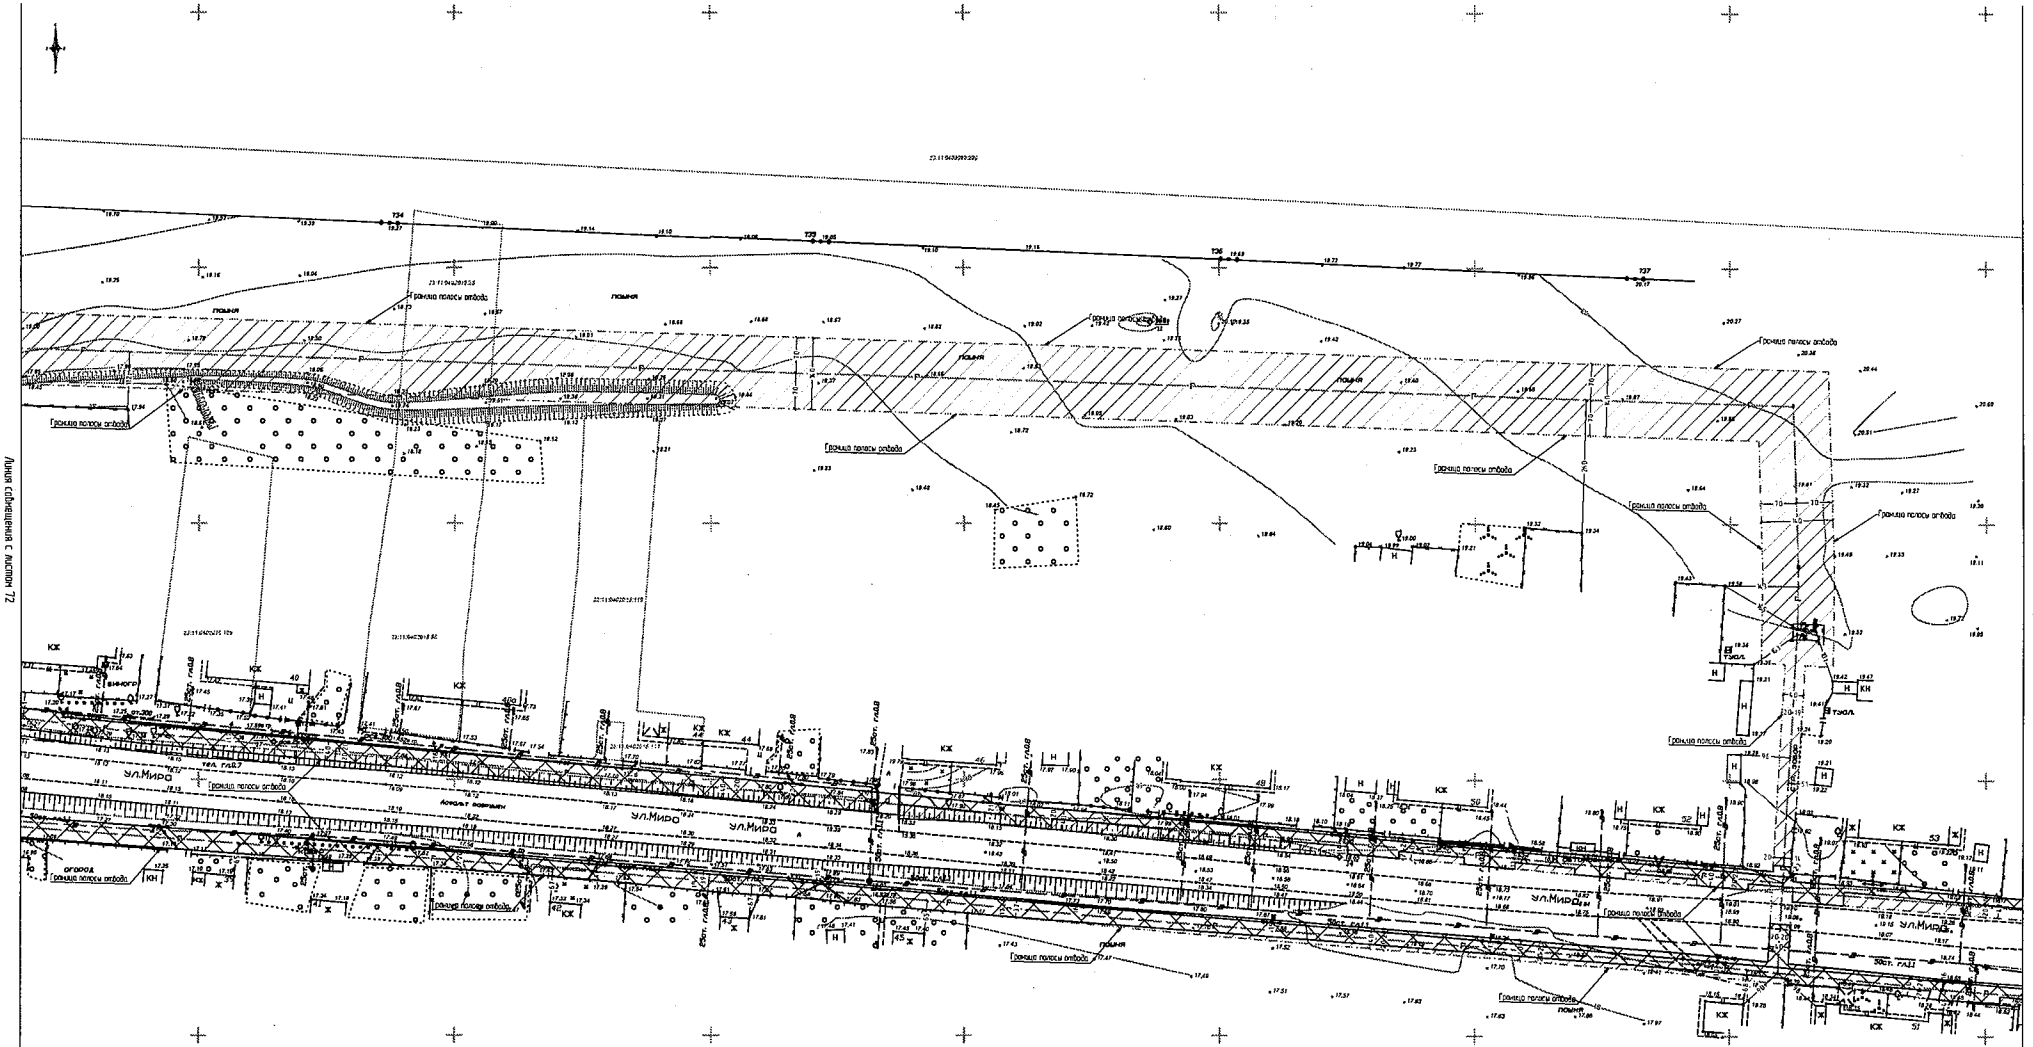

Условные обозначения	
Вид	Обозначения
	Граница земельного участка, согласно ГКН
23:11:0402015:0	Кадастровый номер участка, согласно ГКН
	Граница полосы отвода
	Полоса отвода
..... Г	Оформляемый газопровод высокого давления
---- Г ----	Оформляемый газопровод низкого давления
..... В	Существующий водопровод
	Существующая ВЛ
	Существующий кабель связи
	Охранная зона от инженерных коммуникаций

Примечание:

1. До начала производства земляных работ вызвать представителей организации эксплуатирующие инженерные сети
2. В местах пересечения инженерных коммуникаций земляные работы производить вручную
3. Прокладку системы газоснабжения выполнить в соответствии с требованиями СП 62.13330.2011* "Газораспределительные системы"
4. В границу полосы отвода попадают охранные зоны от инженерных коммуникаций

- Охранная зона водопровода размером 10 метров, по 5 метров в каждую сторону от оси водопровода
- Охранная зона 0,4 кВ размером 4 метра, по 2 метра в каждую сторону от крайнего провода ВЛ
- Охранная зона кабеля связи размером 2 метра, по 1 метру в каждую сторону от кабеля связи

						639-19-ПДП	
Изм.	Кол.уч.	Лист	№док.	Подп.	Дата		
Гл. Директор		Порошенко С.И.				Заказчик: Администрация Краснозаборейского сельского поселения	
ГИП		Бойко В.В.				Проект планировки и проект межевания территории земельного участка для размещения линейного объекта: "Газификация ул. Мира пос. Краснозаборей Канского района"	Стадия: П; Лист: 73; Листов: 76
Инженер		Сальков А.Н.				Схема охранных зон от инженерных коммуникаций в границах полосы отвода. М 1:500	ООО "Архитектурно-градостроительный центр"

Инв.№ подл. | Подп. и дата | Взам. инв.№

Схема охранных зон от инженерных коммуникаций в границах полосы отвода М 1:500

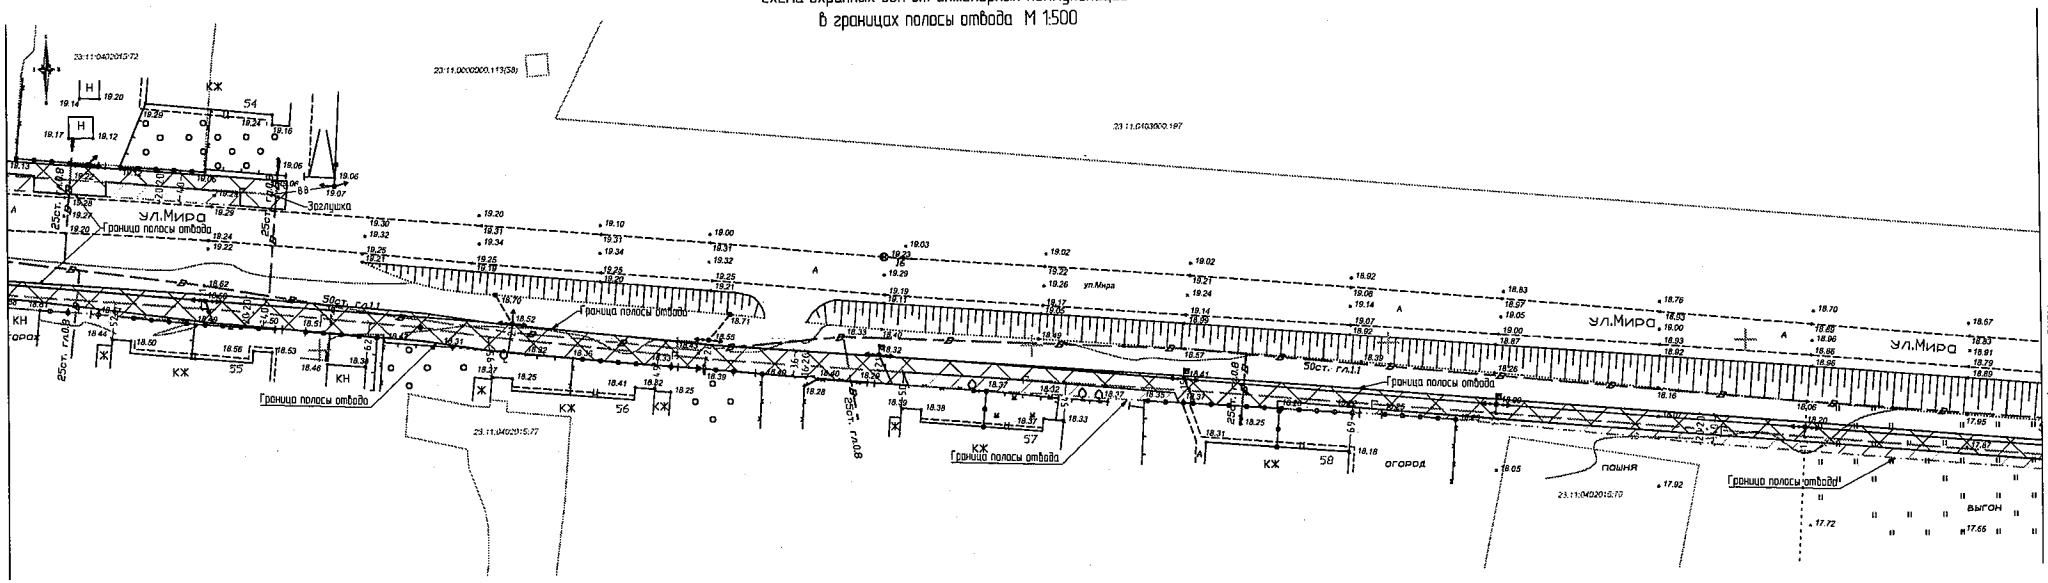

Условные обозначения	
Вид	Обозначения
———	Граница земельного участка, согласно ГКН
23:11:0402009:93	Кадастровый номер участка, согласно ГКН
.....	Граница полосы отвода
	Полоса отвода
..... Г	Оформляемый газопровод низкого давления
— В —	Существующий водопровод
———	Существующая ВЛ
	Охранная зона от инженерных коммуникаций

Примечание:

1. До начала производства земляных работ вызвать представителей организации эксплуатирующие инженерные сети.
2. В местах пересечения инженерных коммуникаций земляные работы производить вручную.
3. Прокладку системы газоснабжения выполнить в соответствии с требованиями СП 62.13330.2011* "Газораспределительные системы"
4. В границу полосы отвода попадают охранные зоны от инженерных коммуникаций:

- Охранная зона водопровода размером 10 метров, по 5 метров в каждую сторону от оси водопровода.
- Охранная зона 0,4 кВ размером 4 метра, по 2 метра в каждую сторону от крайнего провода ВЛ.

Изм.	Кол.уч.	Лист	№Док.	Подп.	Дата
Ген. Директор		Дорошенко С.И.			
ГИП		Бойко В.В.			
Инженер		Слидкин А.Н.			

639-19-ПДП

Заказчик: Администрация Красногвардейского сельского поселения

Проект планировки и проект межевания территории земельного участка для размещения линейного объекта "Газификация ул. Мира пос. Красногвардеец Кочубеевского района"

Стадия	Лист	Листов
П	74	76

Схема охранных зон от инженерных коммуникаций в границах полосы отвода, М 1:500

ООО "Архитектурно-градостроительный центр"

Инв.№ подл. | Подп. и дата | Взам. инв.№

Схема охранных зон от инженерных коммуникаций
в границах полосы отвода М 1:500

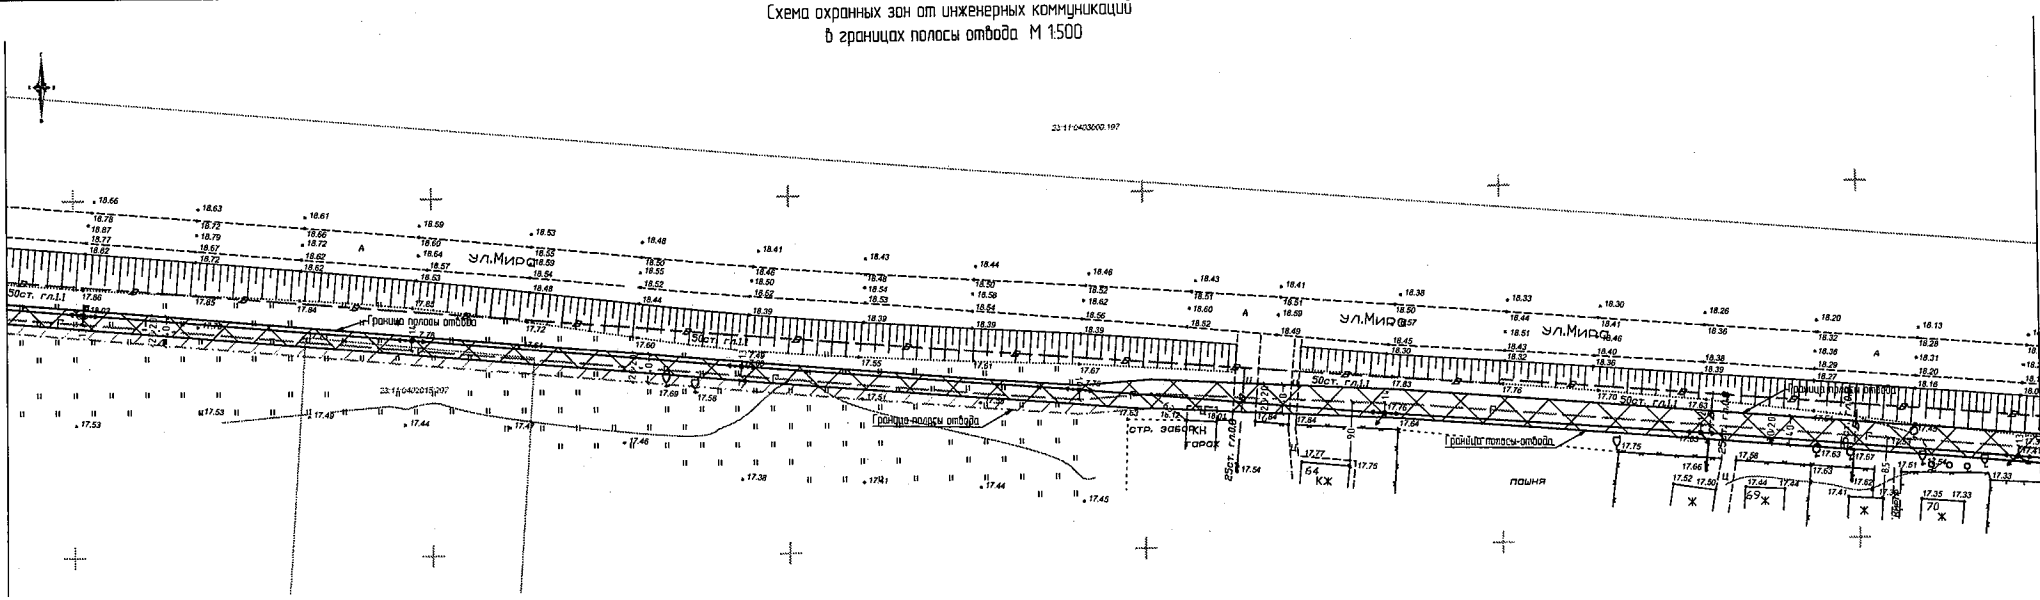

Условные обозначения	
Вид	Обозначения
	Граница земельного участка, согласно ГКН
23:11:0403009:99	Кадастровый номер участка, согласно ГКН
	Граница полосы отвода
	Полоса отвода
..... Г	Оформляемый газопровод низкого давления
..... В	Существующий водопровод
	Существующая ВЛ
	Охранная зона от инженерных коммуникаций

Примечание:

1. До начала производства земляных работ вызвать представителей организации эксплуатирующие инженерные сети.
2. В местах пересечения инженерных коммуникаций земляные работы производить вручную.
3. Прокладку системы газоснабжения выполнить в соответствии с требованиями СП 62.13330.2011* "Газораспределительные системы"
4. В границу полосы отвода попадают охранные зоны от инженерных коммуникаций:

- Охранная зона водопровода размером 10 метров, по 5 метров в каждую сторону от оси водопровода.
- Охранная зона 0,4 кВ размером 4 метра, по 2 метра в каждую сторону от крайнего провода ВЛ.

Изм.	Колуч	Лист	№Док	Подп.	Дата
Ген. Директор		Дорошенко С.И.			
ГИП		Бойко В.В.			
Инженер		Сливкин А.Н.			

639-19-ПДП

Заказчик: Администрация Красногвардейского сельского поселения

Проект планировки и проект межевания территории земельного участка для размещения линейного объекта: "Газификация ул. Мира пос. Красногвардеец Каневского района"

Стадия	Лист	Листов
П	75	76

Схема охранных зон от инженерных коммуникаций в границах полосы отвода, М 1:500

ООО "Архитектурно-градостроительный центр"

Инв.№ подл. | Подп. и дата | Взам. инв.№

Схема охранных зон от инженерных коммуникаций в границах полосы отвода М 1:500

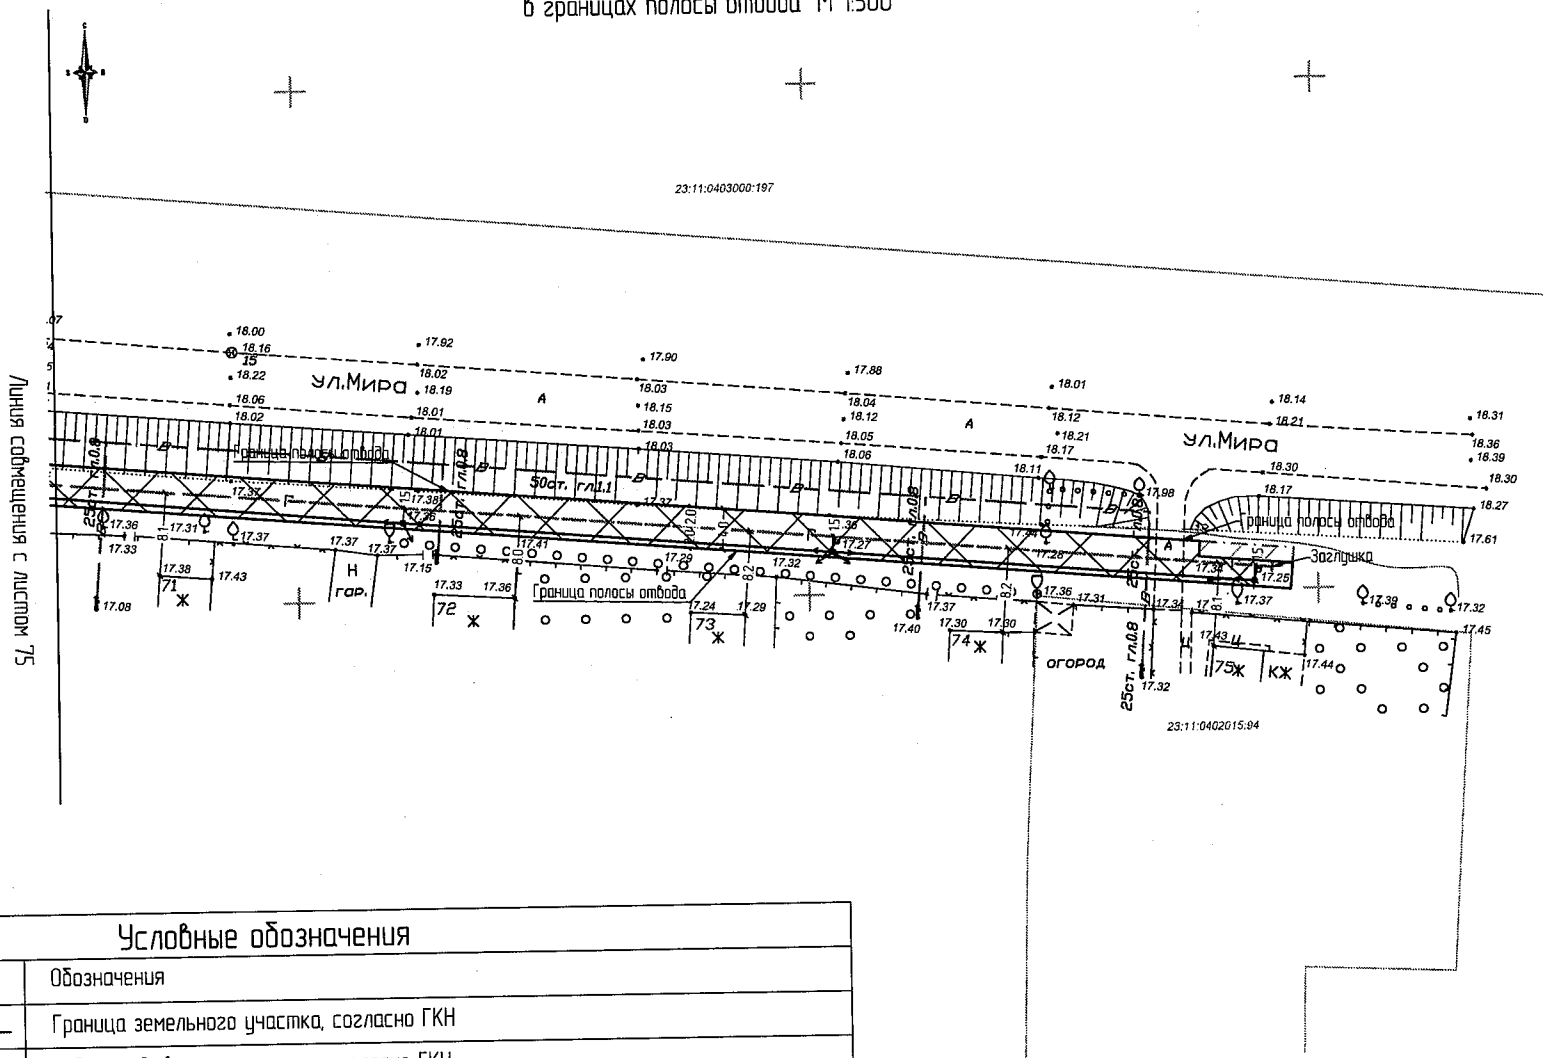
23:11:0403000:197
ул.Мира
ул.Мира
Граница полосы отвода
Граница полосы отвода
Граница полосы отвода
Заглушка
50ст. гл1.1
25ст. гл0.8
25ст. гл0.8
25ст. гл0.8