

Утверждена

\_\_\_\_\_  
(наименование документа об утверждении, включая

\_\_\_\_\_  
наименование органов государственной власти

\_\_\_\_\_  
органов местного самоуправления, принявших


\_\_\_\_\_  
решение об утверждении схемы)

от \_\_\_\_\_ № \_\_\_\_\_

**Схема расположения земельного участка или земельных участков на кадастровом плане территории**

| Площадь земельного участка: 2492 кв.м. |               |            |
|--|---------------|------------|
| Обозначение характерных точек границ   | Координаты, м |            |
|  | X             | Y          |
| 1                                      | 2             | 3          |
| 1                                      | 595820.53     | 1377487.18 |
| 2                                      | 595874.88     | 1377518.03 |
| 3                                      | 595895.28     | 1377483.06 |
| 4                                      | 595842.21     | 1377453.15 |

|                    |                          |
|--------------------|--------------------------|
| Система координат: | СК_кадастрового_квартала |
| Масштаб:           | 1 : 3508                 |

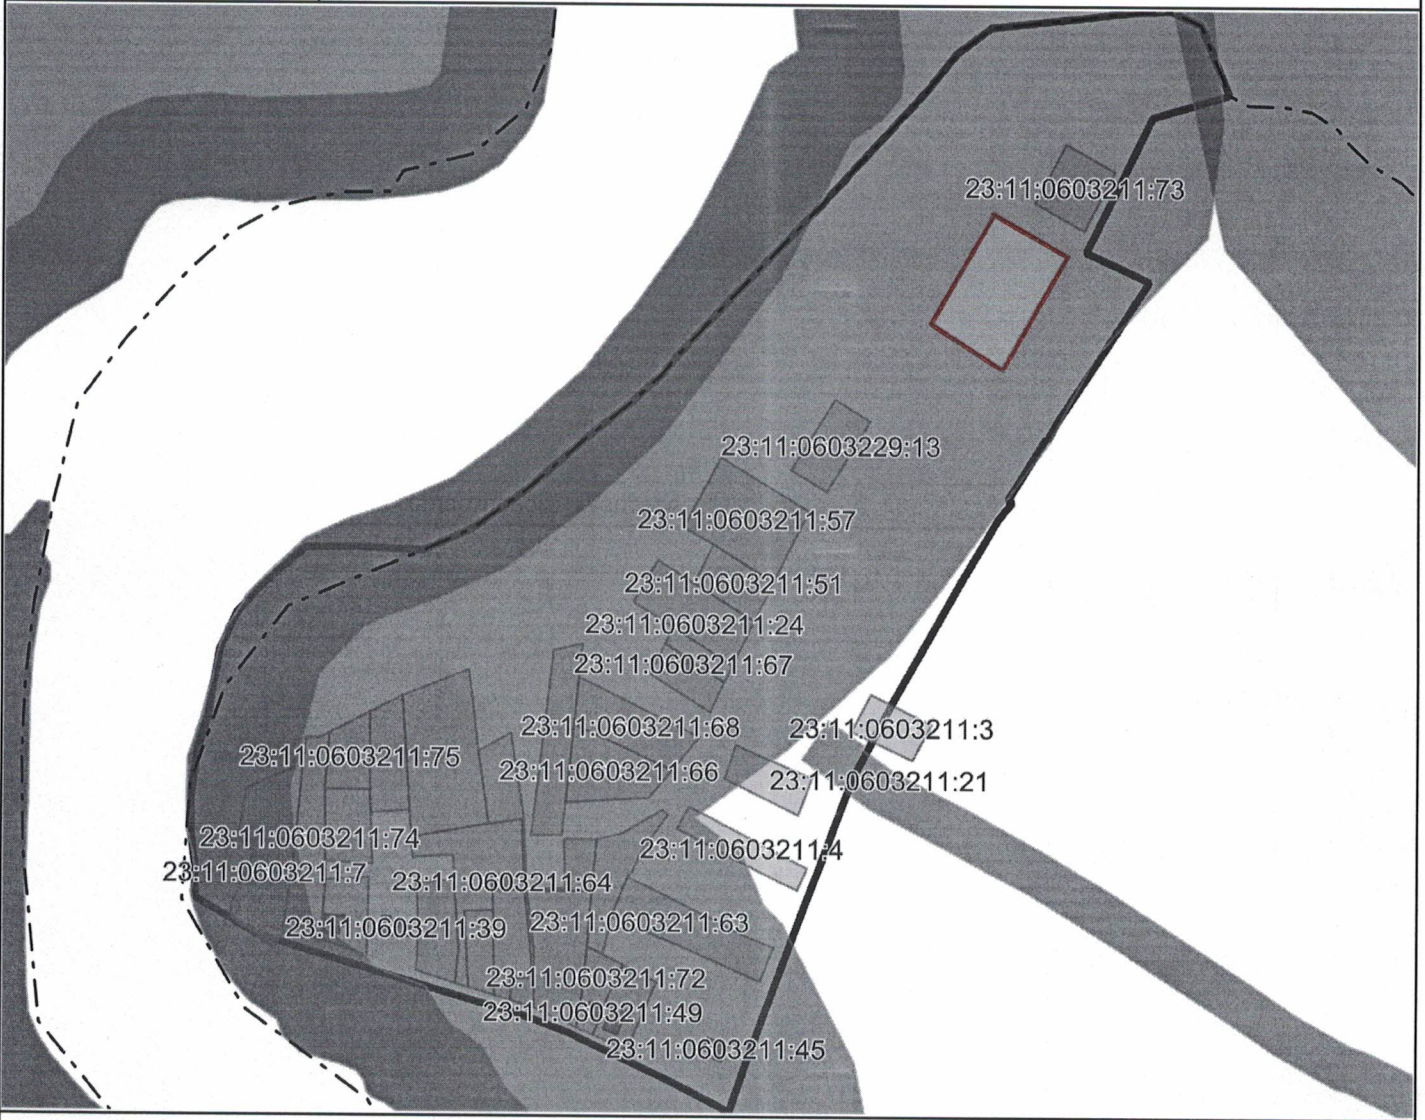

Условные обозначения:

|  |   |
|--|---|
|  | Граница   |
|  | Кадастровые кварталы                              |
|  | Земельные участки                                 |
|  | Объекты капитального строительства                |
|  | Территориальные зоны                              |
|  | Зоны с особыми условиями использования территорий |