


ПРИЛОЖЕНИЕ  
УТВЕРЖДЕНА  
постановлением администрации  
муниципального образования  
Каневской район

от " \_\_\_\_ " \_\_\_\_\_ г. № \_\_\_\_\_

**Схема расположения земельного участка или земельных участков на кадастровом плане территории**

Площадь земельного участка: 1992 кв.м.		
Обозначение характерных точек границ	Координаты, м	
	X	Y
1	2	3
1	608521.35	1357718.79
2	608444.83	1357706.59
3	608441.50	1357729.75
4	608517.56	1357746.50

Система координат:	СК_кадастрового_квартала
Масштаб:	1 : 10057

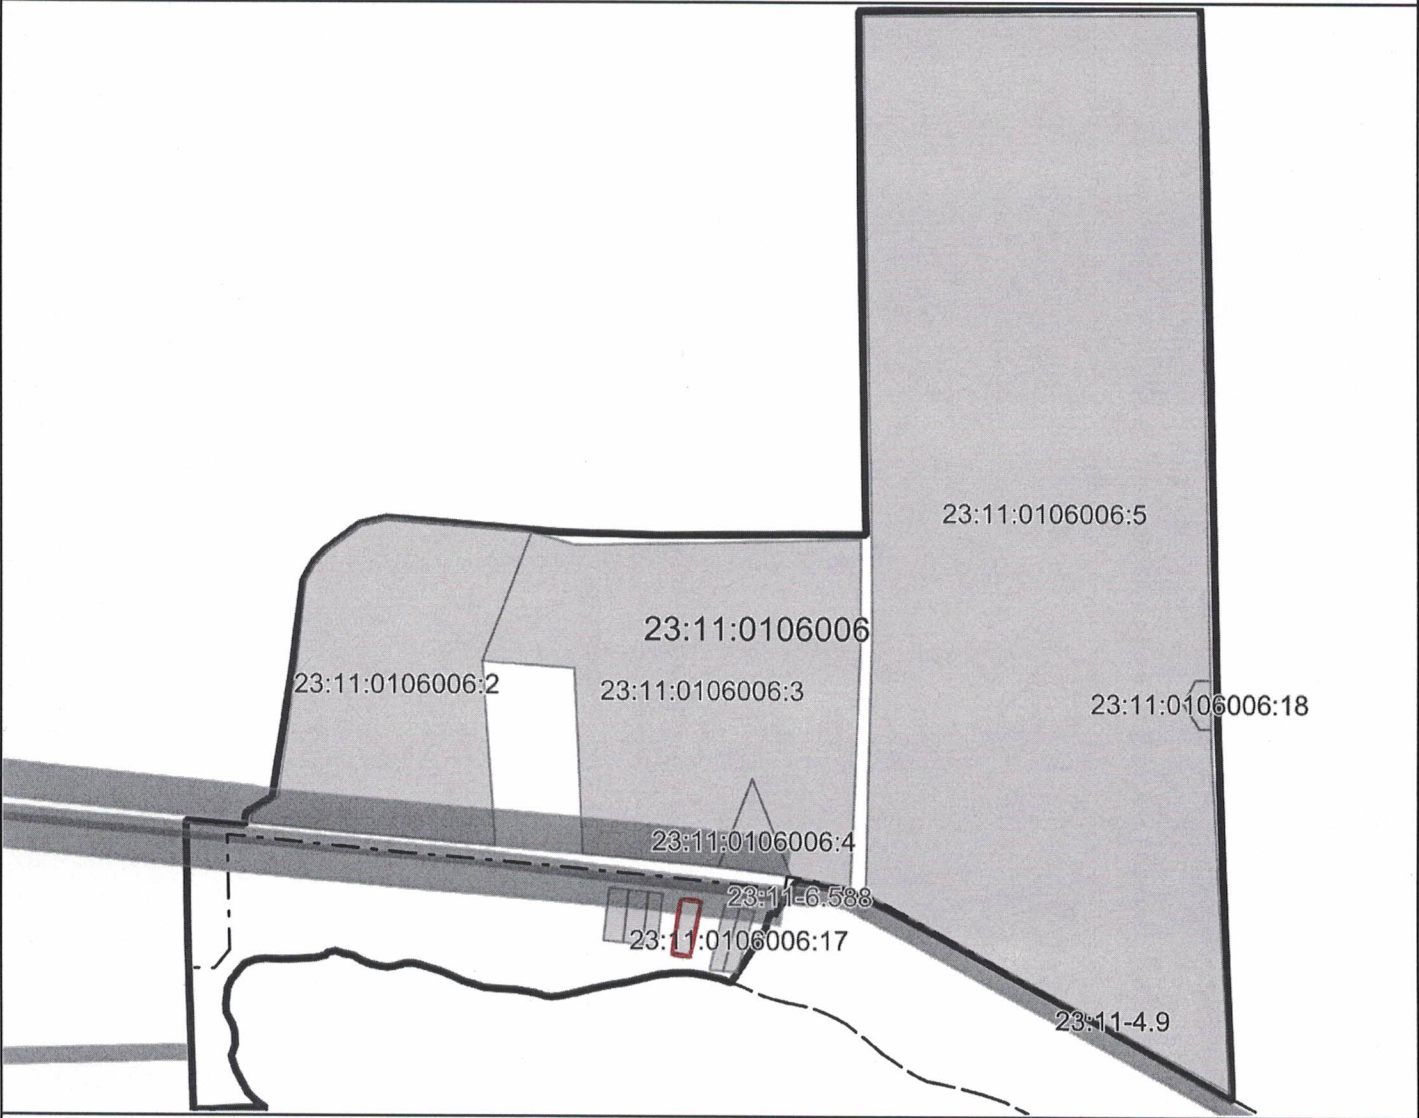

Условные обозначения:

- Граница
- Кадастровые кварталы
- Земельные участки
- Объекты капитального строительства
- Территориальные зоны
- Зоны с особыми условиями использования территорий