

Утверждена

(наименование документа об утверждении, включая

наименование органов государственной власти

органов местного самоуправления, принявших


решение об утверждении схемы)

от _____ № _____







Схема расположения земельного участка или земельных участков на кадастровом плане территории

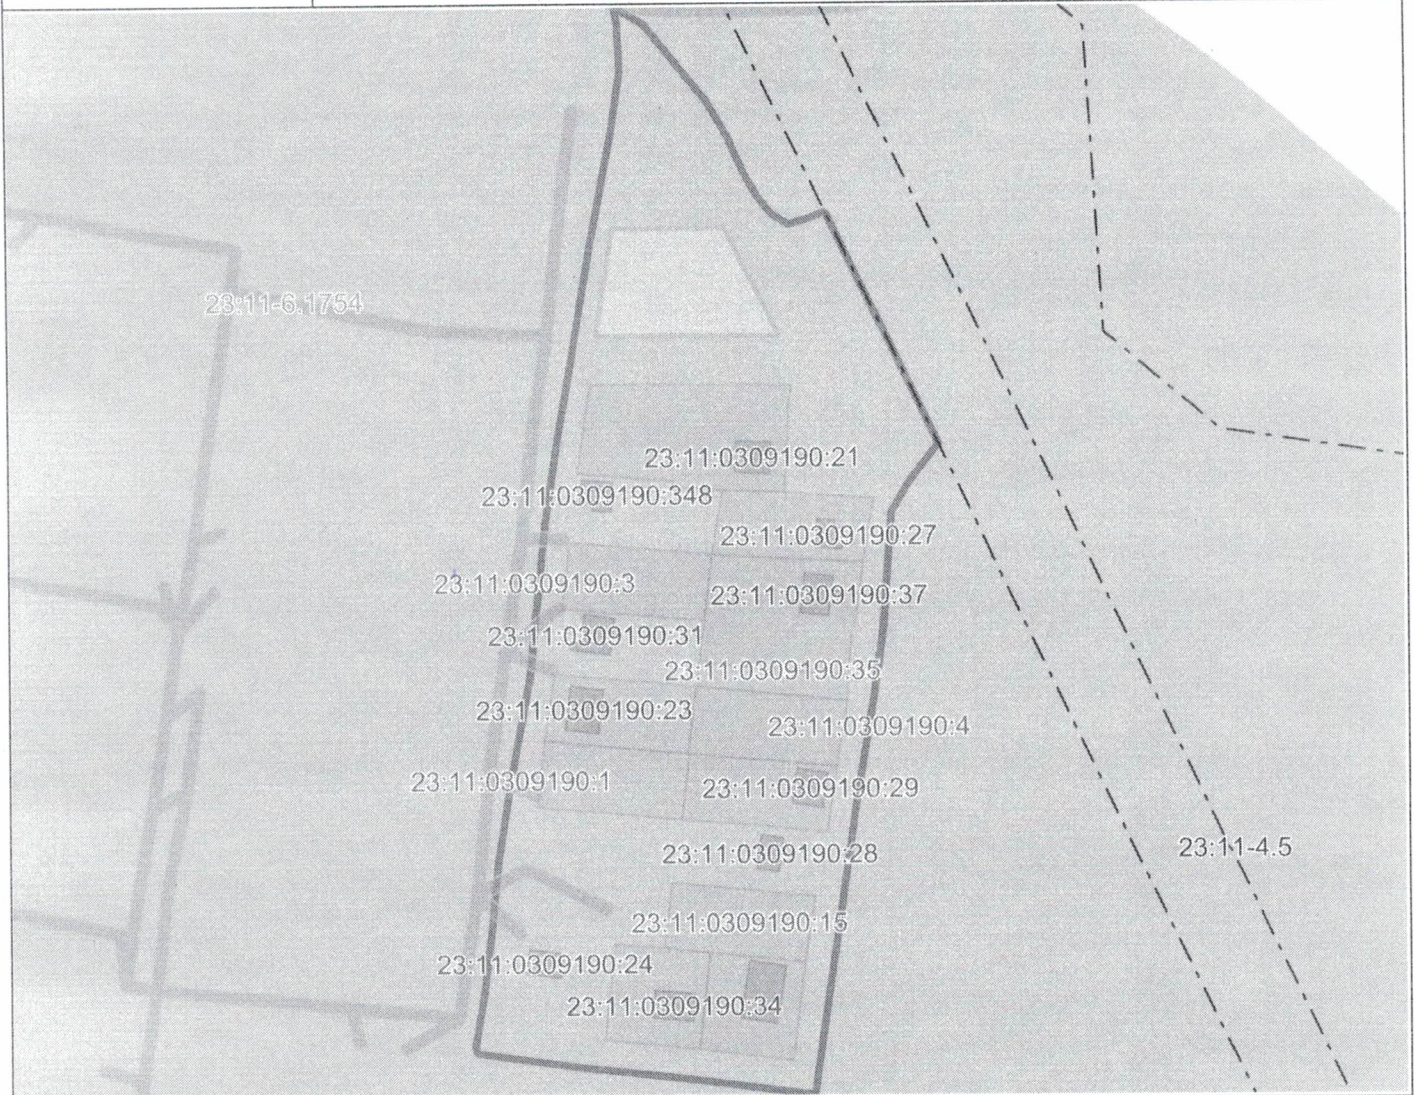Площадь земельного участка: 1687 кв.м.		
Обозначение характерных точек границ	Координаты, м	
	X	Y
1	2	3
1	598111.16	1378147.75
2	598111.16	1378207.42
3	598146.26	1378189.96
4	598146.25	1378153.50

Система координат:	СК_кадастрового_квартала
Масштаб:	1 : 2348

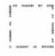

Условные обозначения:

-  Граница
-  Кадастровые кварталы
-  Земельные участки
-  Объекты капитального строительства
-  Территориальные зоны
-  Зоны с особыми условиями использования территорий