

Приложение


УТВЕРЖДЕНА

постановлением администрации
муниципального образования
Каневской район

от" ____ " _____. № _____

СХЕМА

расположения земельного участка на кадастровом плане территории.

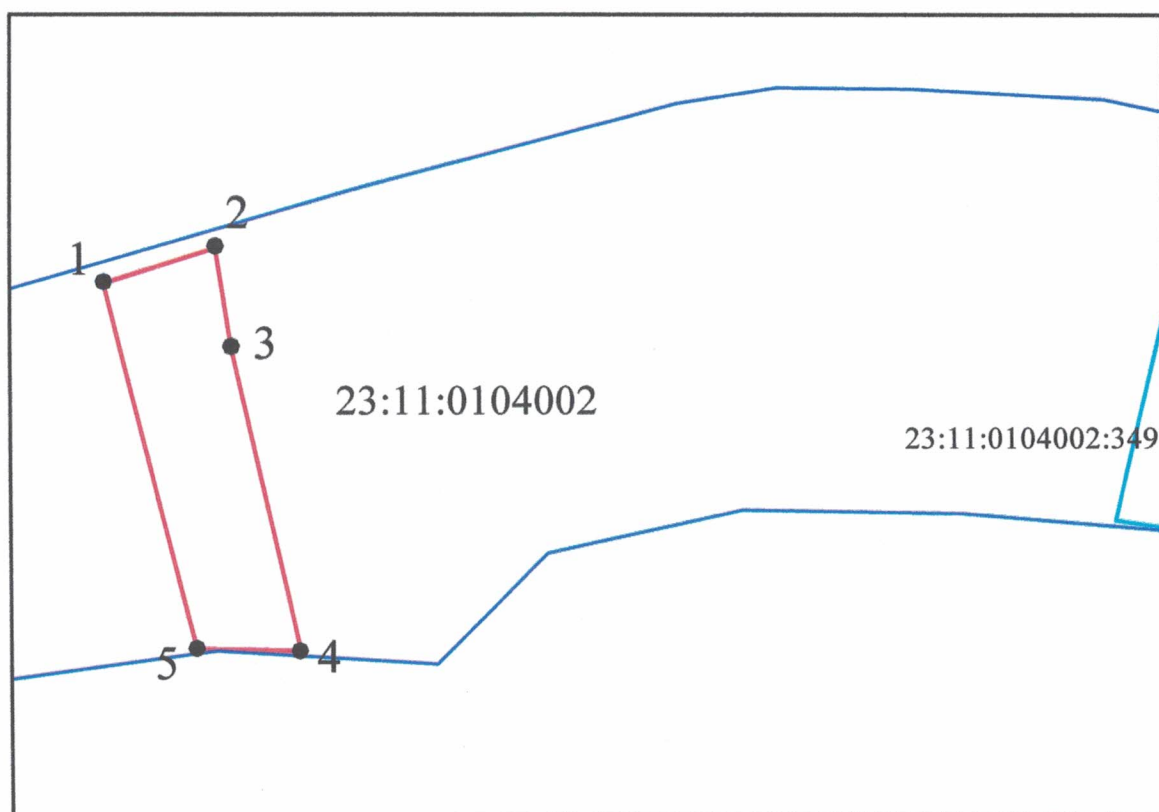

Масштаб 1:2000

Условные обозначения

обозначение и граница образуемого земельного участка

•1 характерная точка границы земельного участка

23:11:0104002 обозначение кадастрового квартала

— граница кадастрового квартала

обозначение и граница земельного участка сведения о котором содержатся в ЕГРН

Условный номер земельного участка		
площадь земельного участка - 3162 кв.м.		
Обозначение характерных точек границ		
NN точек	Координаты, м	
	X	Y
1	614273.26	1348566.03
2	614283.04	1348596.43
3	614255.41	1348600.69
4	614171.17	1348619.24
5	614171.74	1348590.99
1	614273.26	1348566.03

Система координат МСК-23, зона-1