



СХЕМА СОВРЕМЕННОГО ИСПОЛЬЗОВАНИЯ И ПЛАНИРОВОЧНЫХ ОГРАНИЧЕНИЙ ТЕРРИТОРИИ ПОСЕЛЕНИЯ

М 1:25 000

**ГЕНЕРАЛЬНЫЙ ПЛАН
КАНЕВСКОЙ
РАЙОН**

**ПРИВОЛЬНЕНСКОЕ
СЕЛЬСКОЕ ПОСЕЛЕНИЕ**

- ЭКСПЛИКАЦИЯ**
1. Дом культуры с залом на 700 мест
 2. Административное здание, почта
 3. Средняя школа
 4. Детский сад
 5. Участковая больница и водолечебница
 6. Фельдшерско-акушерский пункт
 7. Магазины
 8. Церковь
 9. Спортивная площадка
 10. Холодильник
 11. Консервный завод, мельница (не действующая)
 12. ЗАО "Кан-Агро"
 13. Нефтебаза
 14. Машино-тракторная мастерская
 15. Кафе

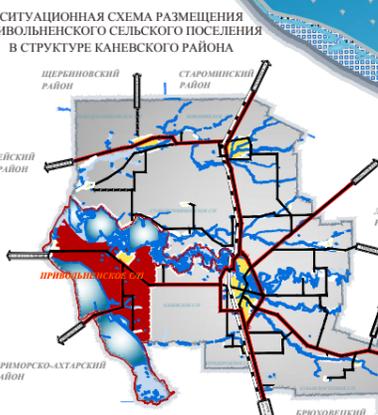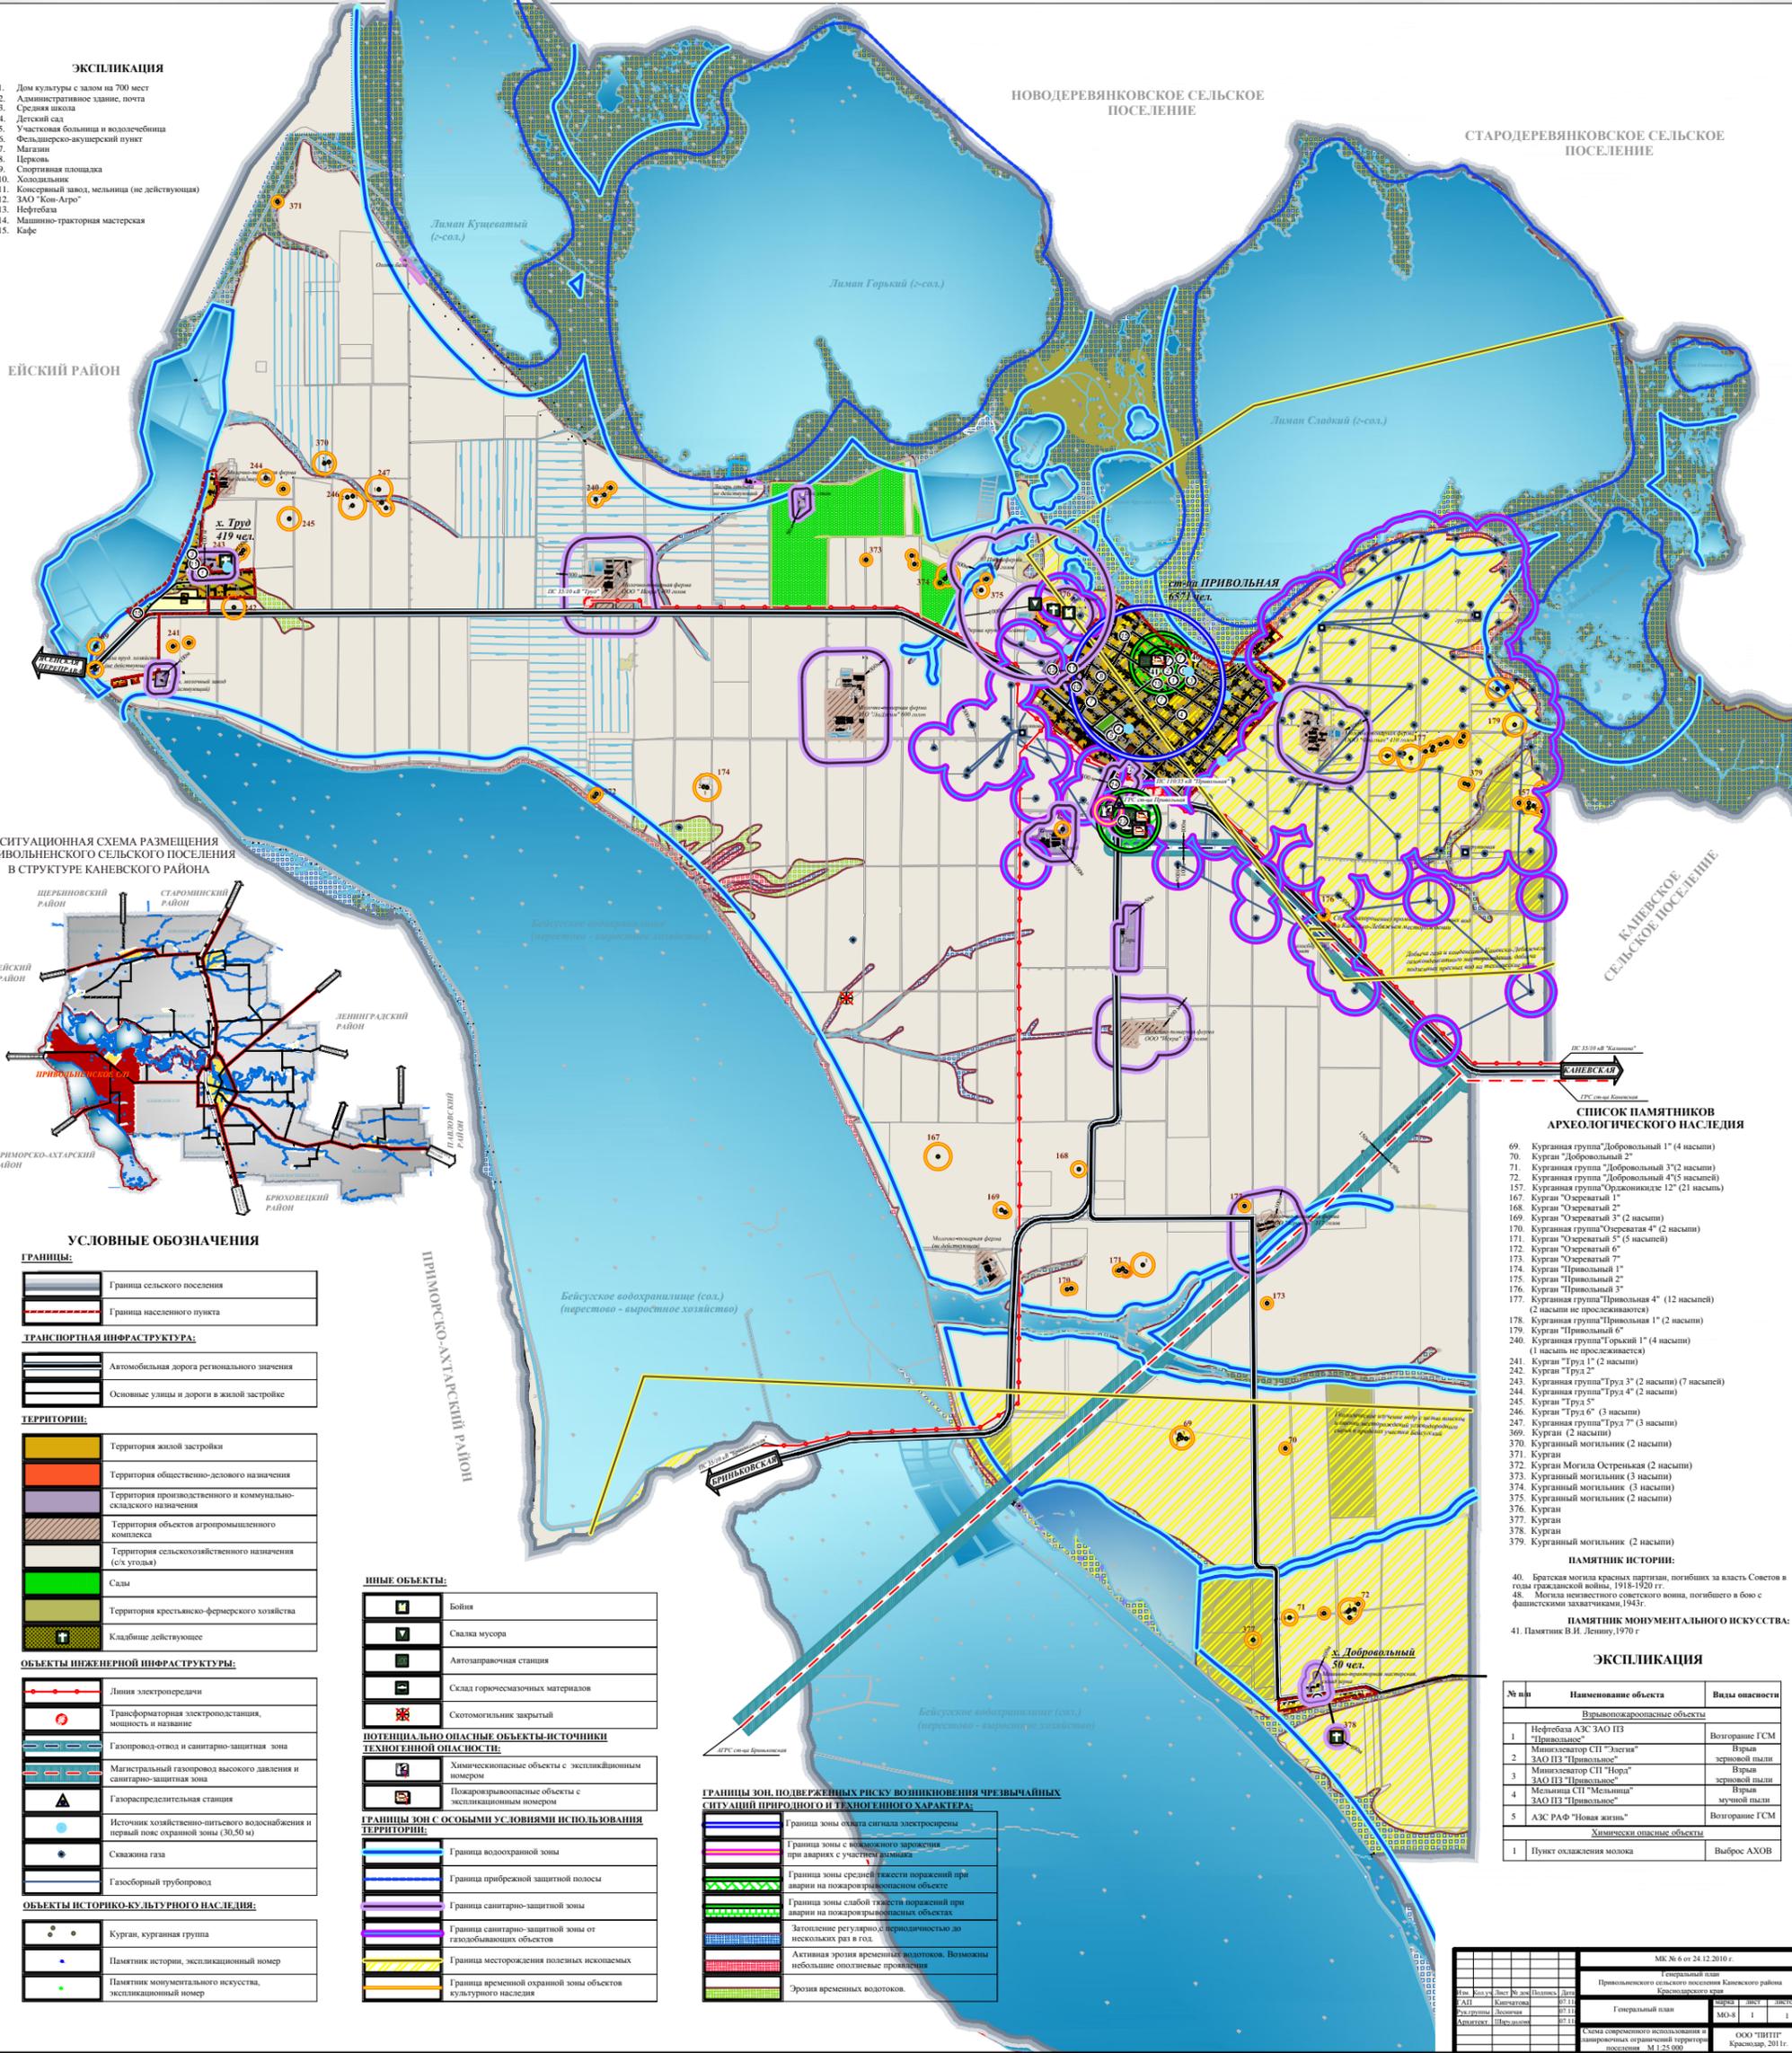

- УСЛОВНЫЕ ОБОЗНАЧЕНИЯ**
- ГРАНИЦЫ:**
- Граница сельского поселения
 - Граница населенного пункта
- ТРАНСПОРТНАЯ ИНФРАСТРУКТУРА:**
- Автомобильная дорога регионального значения
 - Основные улицы и дороги в жилой застройке
- ТЕРРИТОРИИ:**
- Территория жилой застройки
 - Территория общественно-делового назначения
 - Территория производственного и коммунально-складского назначения
 - Территория объектов агропромышленного комплекса
 - Территория сельскохозяйственного назначения (сельхозугодья)
 - Сады
 - Территория крестьянско-фермерского хозяйства
- ОБЪЕКТЫ ИНЖЕНЕРНОЙ ИНФРАСТРУКТУРЫ:**
- Линия электропередачи
 - Трансформаторная электростанция, мощность и название
 - Газопровод-отвод и санитарно-защитная зона
 - Магистральный газопровод высокого давления и санитарно-защитная зона
 - Газораспределительная станция
 - Источник хозяйственно-питьевого водоснабжения и первый пояс охранной зоны (30,50 м)
 - Скважина газа
 - Газоборный трубопровод
- ОБЪЕКТЫ ИСТОРИКО-КУЛЬТУРНОГО НАСЛЕДИЯ:**
- Курган, курганный могильник
 - Памятник истории, экспликационный номер
 - Памятник монументального искусства, экспликационный номер

- ИНЫЕ ОБЪЕКТЫ:**
- Бойня
 - Свалка мусора
 - Автозаправочная станция
 - Склад горючесмазочных материалов
 - Скотомогильник закрытый
- ПОТЕНЦИАЛЬНО ОПАСНЫЕ ОБЪЕКТЫ-ИСТОЧНИКИ ТЕХНОЛОГИЧНОЙ ОПАСНОСТИ:**
- Химическо-опасные объекты с экспликационным номером
 - Пожароопасные объекты с экспликационным номером
- ГРАНИЦЫ ЗОН С ОСОБЫМИ УСЛОВИЯМИ ИСПОЛЬЗОВАНИЯ ТЕРРИТОРИИ:**
- Граница водоохранной зоны
 - Граница прибрежной защитной полосы
 - Граница санитарно-защитной зоны
 - Граница санитарно-защитной зоны от газодобывающих объектов
 - Граница месторождения полезных ископаемых
 - Граница временной охранной зоны объектов культурного наследия

- ГРАНИЦЫ ЗОН, ПОДВЕРГАЕМЫХ РИСКУ ВОЗНИКНОВЕНИЯ ЧРЕЗВЫЧАЙНЫХ СИТУАЦИЙ ПРИРОДНОГО И ТЕХНОЛОГИЧНОГО ХАРАКТЕРА:**
- Граница зоны охвата сигнала электросети
 - Граница зоны с возможным зарыванием при авариях с участием дымных труб
 - Граница зоны средней тяжести поражений при аварии на пожароопасном объекте
 - Граница зоны легкой тяжести поражений при аварии на пожароопасном объекте
 - Затопление регулярно с периодичностью до нескольких раз в год
 - Активная эрозия временных водотоков. Возможны небольшие оползневые проявления
 - Эрозия временных водотоков

- СПИСОК ПАМЯТНИКОВ АРХЕОЛОГИЧЕСКОГО НАСЛЕДИЯ**
69. Курганный могильник "Добровольный 1" (4 насыпи)
 70. Курган "Добровольный 2"
 71. Курганный могильник "Добровольный 3" (2 насыпи)
 72. Курганный могильник "Добровольный 4" (5 насыпей)
 157. Курганный могильник "Орловский 12" (21 насыпь)
 167. Курган "Озерный 1"
 168. Курган "Озерный 2"
 169. Курган "Озерный 3" (2 насыпи)
 170. Курганный могильник "Озерный 4" (2 насыпи)
 171. Курган "Озерный 5" (5 насыпей)
 172. Курган "Озерный 6"
 173. Курган "Озерный 7"
 174. Курган "Привольный 1"
 175. Курган "Привольный 2"
 176. Курган "Привольный 3"
 177. Курганный могильник "Привольный 4" (12 насыпей) (2 насыпи не прослеживаются)
 178. Курганный могильник "Привольный 1" (2 насыпи)
 179. Курган "Привольный 6"
 240. Курганный могильник "Труда 1" (4 насыпи) (1 насыпь не прослеживается)
 241. Курган "Труда 1" (2 насыпи)
 242. Курган "Труда 2"
 243. Курганный могильник "Труда 3" (2 насыпи) (7 насыпей)
 244. Курганный могильник "Труда 4" (2 насыпи)
 245. Курган "Труда 5"
 246. Курган "Труда 6" (3 насыпи)
 247. Курганный могильник "Труда 7" (3 насыпи)
 369. Курган (2 насыпи)
 370. Курганный могильник (2 насыпи)
 371. Курган
 372. Курган Могильник Остреватая (2 насыпи)
 373. Курганный могильник (3 насыпи)
 374. Курганный могильник (3 насыпи)
 375. Курганный могильник (2 насыпи)
 376. Курган
 377. Курган
 378. Курган
 379. Курганный могильник (2 насыпи)
- ПАМЯТНИК ИСТОРИИ:**
40. Братская могила красных партизан, погибших за власть Советов в годы гражданской войны, 1918-1920 гг.
 48. Могила неизвестного советского воина, погибшего в бою с фашистским захватчиком, 1943 г.
- ПАМЯТНИК МОНИМЕНТАЛЬНОГО ИСКУССТВА:**
41. Памятник В.И. Ленину, 1970 г.

ЭКСПЛИКАЦИЯ

№ п/п	Наименование объекта	Виды опасности
Взрывопожароопасные объекты		
1	Нефтебаза АЗС ЗАО ПЗ "Привольное"	Взгорание ГСМ
2	Миниэлеватор СП "Элевик" ЗАО ПЗ "Привольное"	Взрыв зерновой пыли
3	Миниэлеватор СП "Нора" ЗАО ПЗ "Привольное"	Взрыв зерновой пыли
4	Мельница СП "Мельница" ЗАО ПЗ "Привольное"	Взрыв мучной пыли
5	АЗС РАФ "Новая жизнь"	Взгорание ГСМ
Химически опасные объекты		
1	Пункт охлаждения молока	Выброс АХОВ

МК № 6 от 24.12.2010 г.

Генеральный план

Привольненское сельское поселение Каневского района Краснодарского края		Каневский край	
Лист	Листов	Лист	Листов
1	1	1	1

Генеральный план

Масштаб	Масштаб
М 1:25 000	М 1:25 000

Схема современного использования и планировочных ограничений территории поселения. М 1:25 000

ООО "ТВИТТ" Краснодар, 2011 г.