

Утверждена

\_\_\_\_\_  
(наименование документа об утверждении, включая

\_\_\_\_\_  
наименование органов государственной власти


\_\_\_\_\_  
органов местного самоуправления, принявших

\_\_\_\_\_  
решение об утверждении схемы)







от \_\_\_\_\_ № \_\_\_\_\_

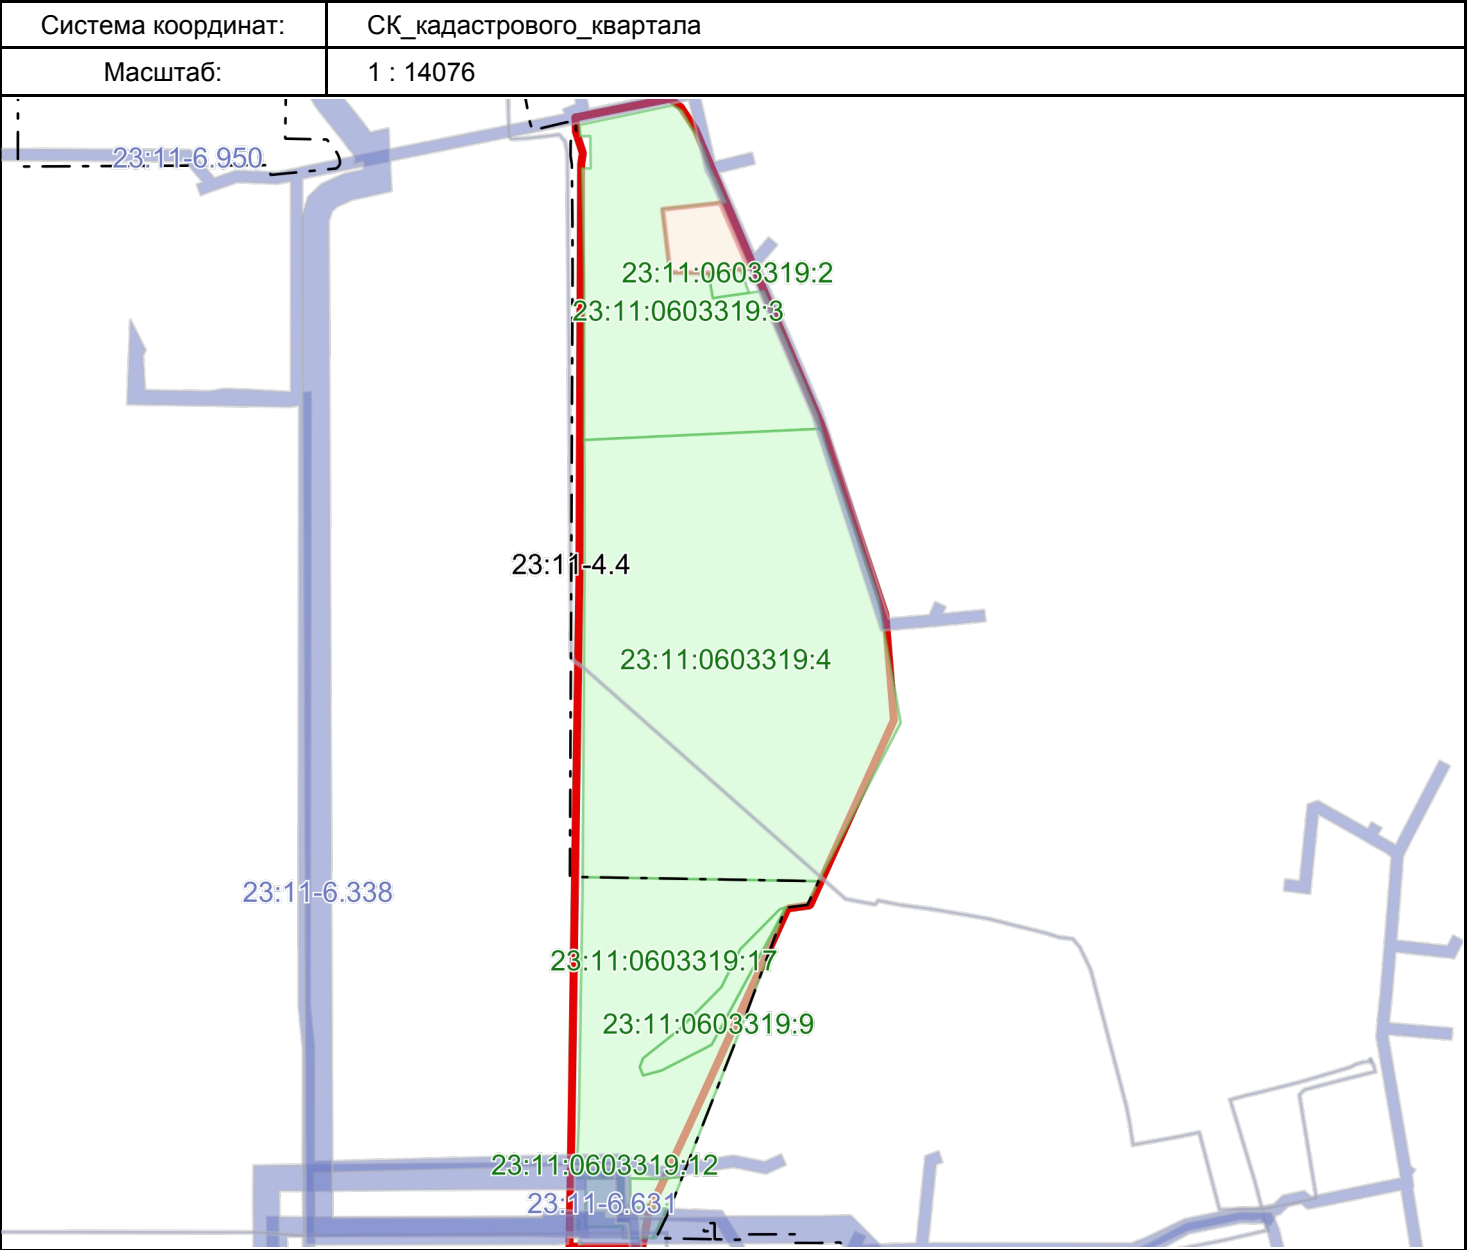**Схема расположения земельного участка или земельных участков на кадастровом плане территории**

Площадь земельного участка: 15774 кв.м.		
Обозначение характерных точек границ	Координаты, м	
	X	Y
1	2	3
1	594054.58	1374102.83
2	593937.31	1374116.82
3	593936.20	1374187.87
4	593943.19	1374247.49
5	593944.78	1374262.81
6	594066.39	1374209.88

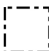

Условные обозначения:

-  Граница
-  Кадастровые кварталы
-  Земельные участки
-  Объекты капитального строительства
-  Территориальные зоны
-  Зоны с особыми условиями использования территорий