


ГЕНЕРАЛЬНЫЙ ПЛАН КАНЕВСКОГО РАЙОНА СХЕМА ОЧЕРЕДНОСТИ ОСВОЕНИЯ ТЕРРИТОРИИ



М 1:50 000

ПРИВОЛЬНЕНСКОЕ
СЕЛЬСКОЕ ПОСЕЛЕНИЕ

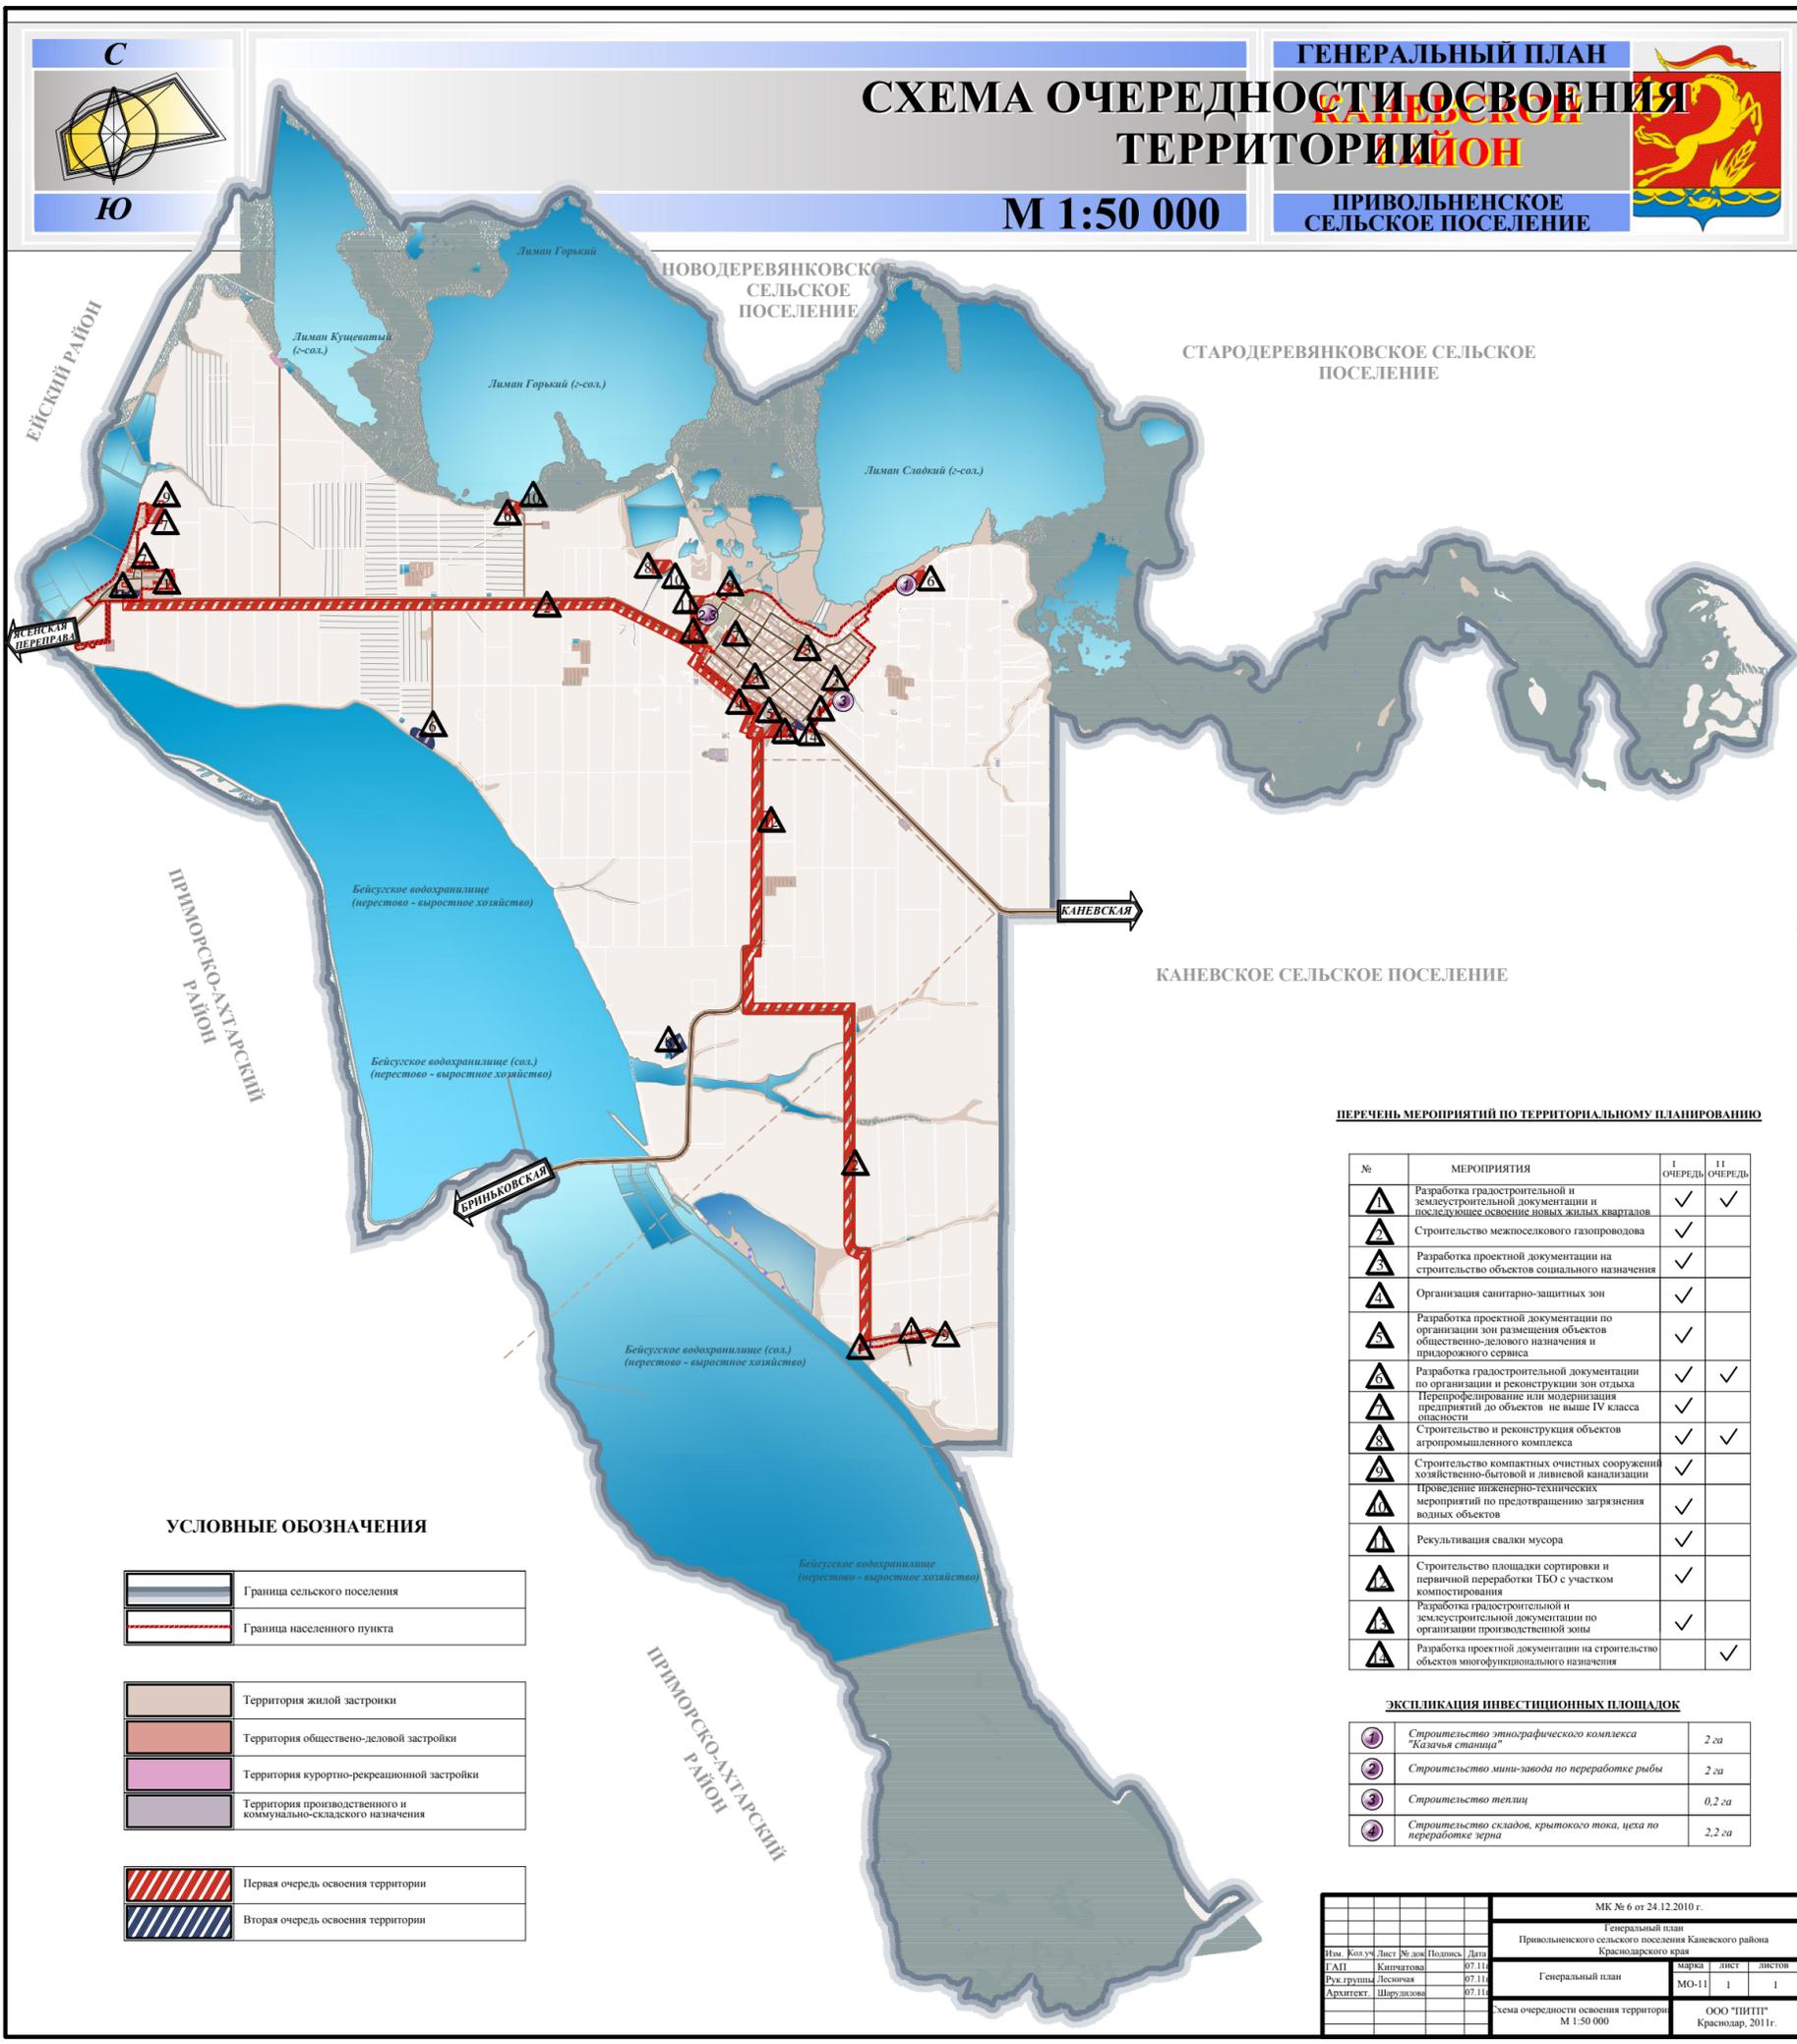

УСЛОВНЫЕ ОБОЗНАЧЕНИЯ

	Граница сельского поселения
	Граница населенного пункта
	Территория жилой застройки
	Территория общественно-деловой застройки
	Территория курортно-рекреационной застройки
	Территория производственного и коммунально-складского назначения
	Первая очередь освоения территории
	Вторая очередь освоения территории

ПЕРЕЧЕНЬ МЕРОПРИЯТИЙ ПО ТЕРРИТОРИАЛЬНОМУ ПЛАНИРОВАНИЮ

№	МЕРОПРИЯТИЯ	I ОЧЕРЕДЬ	II ОЧЕРЕДЬ
1	Разработка градостроительной и землеустроительной документации и последующее освоение новых жилых кварталов	✓	✓
2	Строительство межселовского газопровода	✓	
3	Разработка проектной документации на строительство объектов социального назначения	✓	
4	Организация санитарно-защитных зон	✓	
5	Разработка проектной документации по организации зон размещения объектов общественно-делового назначения и придорожного сервиса	✓	
6	Разработка градостроительной документации по организации и реконструкции зон отдыха	✓	✓
7	Перепрофилирование или модернизация предприятий до объектов не выше IV класса опасности	✓	
8	Строительство и реконструкция объектов агропромышленного комплекса	✓	✓
9	Строительство компактных очистных сооружений хозяйственно-бытовой и ливневой канализации	✓	
10	Проведение инженерно-технических мероприятий по предотвращению загрязнения водных объектов	✓	
11	Рекультивация свалки мусора	✓	
12	Строительство площадки сортировки и первичной переработки ТБО с участком компостирования	✓	
13	Разработка градостроительной и землеустроительной документации по организации производственной зоны	✓	
14	Разработка проектной документации на строительство объектов multifunctional назначения		✓

ЭКСПЛИКАЦИЯ ИНВЕСТИЦИОННЫХ ПЛОЩАДОК

1	Строительство этнографического комплекса "Казья станица"	2 га
2	Строительство мини-завода по переработке рыбы	2 га
3	Строительство теплиц	0,2 га
4	Строительство складов, крытого тока, цеха по переработке зерна	2,2 га

МК № 6 от 24.12.2010 г.		Генеральный план	
Привольненское сельское поселение Каневского района		Краснодарский край	
Изм.	Кол.уч.	Лист № док.	Подпись
ГАП	Качалова	07.11	
Рук. группы	Лесникова	07.11	
Архитект.	Шарулова	07.11	
Схема очередности освоения территории		М 1:50 000	ООО "ПИПТ" Краснодар, 2011г.
		Мерка	лист / листов
		МО-11	1 / 1