


КАРТА ГРАДОСТРОИТЕЛЬНОГО ЗОНИРОВАНИЯ ПРИВОЛЬНЕНСКОГО СЕЛЬСКОГО ПОСЕЛЕНИЯ КАНЕВСКОГО РАЙОНА М 1:25 000

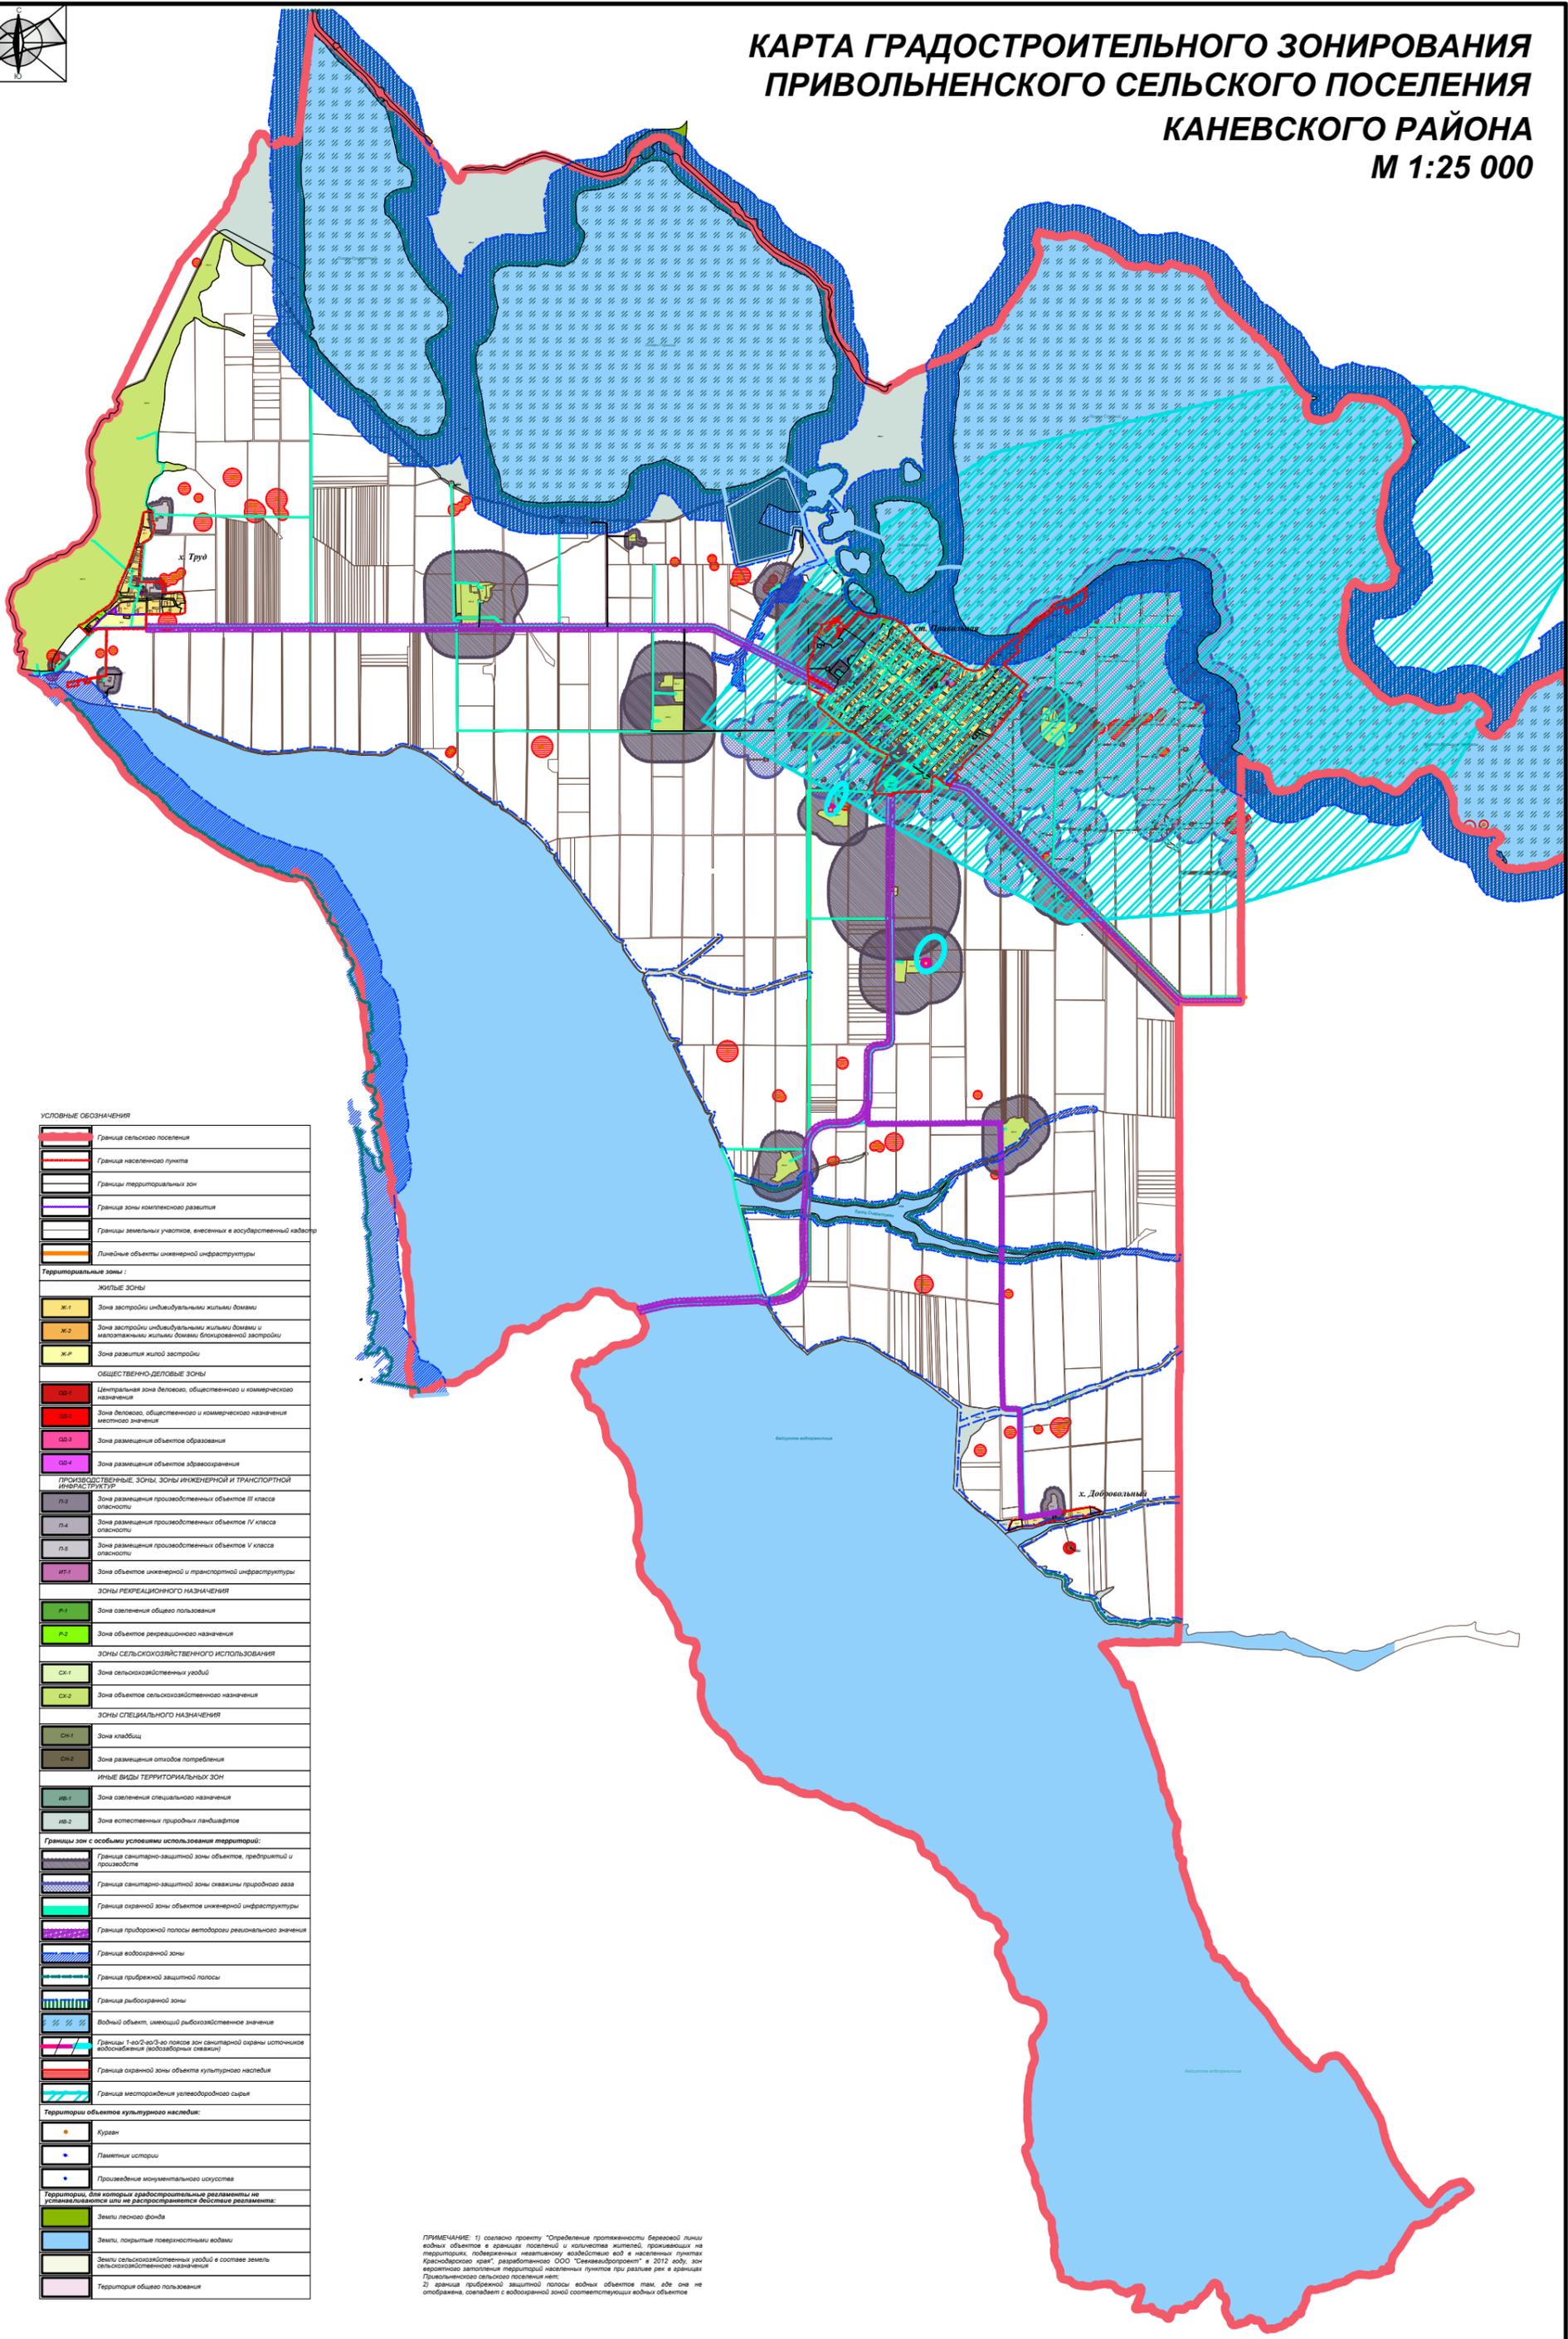

УСЛОВНЫЕ ОБОЗНАЧЕНИЯ

| | |
|---|---|
| | Граница сельского поселения |
| | Граница населенного пункта |
| | Границы территориальных зон |
| | Граница зоны комплексного развития |
| | Границы земельных участков, внесенных в государственную кадастр |
| | Линейные объекты инженерной инфраструктуры |
| Территориальные зоны: | |
| ЖИЛЬЕ ЗОНЫ | |
| | Ж-1 Зона застройки индивидуальными жилыми домами |
| | Ж-2 Зона застройки индивидуальными жилыми домами и малоэтажными жилыми домами блочной застройки |
| | Ж-3 Зона развития жилой застройки |
| ОБЩЕСТВЕННО-ДЕЛОВОЕ ЗОНЫ | |
| | ОД-1 Центральная зона делового, общественного и коммерческого назначения |
| | ОД-2 Зона делового, общественного и коммерческого назначения местного значения |
| | ОД-3 Зона размещения объектов образования |
| | ОД-4 Зона размещения объектов здравоохранения |
| ПРОИЗВОДСТВЕННЫЕ ЗОНЫ, ЗОНЫ ИНЖЕНЕРНОЙ И ТРАНСПОРТНОЙ ИНФРАСТРУКТУРЫ | |
| | П-3 Зона размещения производственных объектов III класса опасности |
| | П-4 Зона размещения производственных объектов IV класса опасности |
| | П-5 Зона размещения производственных объектов V класса опасности |
| | ИТ-1 Зона объектов инженерной и транспортной инфраструктуры |
| ЗОНЫ РЕКРЕАЦИОННОГО НАЗНАЧЕНИЯ | |
| | Р-1 Зона озеленения общего пользования |
| | Р-2 Зона объектов рекреационного назначения |
| ЗОНЫ СЕЛЬСКОХОЗЯЙСТВЕННОГО ИСПОЛЬЗОВАНИЯ | |
| | СХ-1 Зона сельскохозяйственных угодий |
| | СХ-2 Зона объектов сельскохозяйственного назначения |
| ЗОНЫ СПЕЦИАЛЬНОГО НАЗНАЧЕНИЯ | |
| | СН-1 Зона клубов |
| | СН-2 Зона размещения отходов потребления |
| ИНЫЕ ВИДЫ ТЕРРИТОРИАЛЬНЫХ ЗОН | |
| | ИВ-1 Зона озеленения специального назначения |
| | ИВ-2 Зона естественных природных ландшафтов |
| Границы зон с особыми условиями использования территорий: | |
| | Граница санитарно-защитной зоны объектов, предприятий и производств |
| | Граница санитарно-защитной зоны свалки природного газа |
| | Граница охранной зоны объектов инженерной инфраструктуры |
| | Граница прибрежной полосы водоемов регионального значения |
| | Граница водозащитной зоны |
| | Граница прибрежной защитной полосы |
| | Граница рыбозащитной зоны |
| | Водный объект, имеющий рыбохозяйственное значение |
| | Границы 1-го/2-го/3-го поясов зон санитарной охраны источников водоснабжения (водозаборных скважин) |
| | Граница охранной зоны объекта культурного наследия |
| | Граница месторождения углеводородного сырья |
| Территории объектов культурного наследия: | |
| | Курган |
| | Паметник истории |
| | Произведение монументального искусства |
| Территории, для которых градостроительные регламенты не устанавливаются или не распространяются вследствие реализации: | |
| | Земли лесного фонда |
| | Земли, покрытые поверхностными водами |
| | Земли сельскохозяйственного назначения в составе земель сельскохозяйственного назначения |
| | Территории общего пользования |

ПРИМЕЧАНИЕ: 1) согласно проекту "Определение протяженности береговой линии водных объектов в границах поселения и количества жителей, проживающих на территории, подлежащей назначению водозащитной и защитной полосы Ковноборского края", разработанного ООО "Спецавтропроект" в 2012 году, зон санитарной охраны территории населенных пунктов при разливе рек в границах Привольненского сельского поселения нет;
2) граница прибрежной защитной полосы водных объектов там, где она не отображена, совпадает с водозащитной зоной соответствующих водных объектов.