



**АДМИНИСТРАЦИЯ МУНИЦИПАЛЬНОГО ОБРАЗОВАНИЯ  
КАНЕВСКОЙ РАЙОН  
ПОСТАНОВЛЕНИЕ**

от 07.06.2022

№ 876

ст-ца Каневская

**О заключении договора на размещение объекта  
«Антенно-мачтовое сооружение связи высотой до 40 м»**

Руководствуясь пунктом 3 статьи 39.36 Земельного кодекса Российской Федерации, постановлением главы администрации (губернатора) Краснодарского края от 6 июля 2015 года № 627 «Об установлении Порядка и условий размещения объектов на землях или земельных участках, находящихся в государственной или муниципальной собственности, без предоставления земельных участков и установления сервитутов на территории Краснодарского края», постановлением администрации муниципального образования Каневской район от 25 октября 2019 года № 1872 «О должностных полномочиях заместителей главы муниципального образования Каневской район и на основании заявления представителя акционерного общества «Национальная Башенная Компания» (далее АО «Национальная Башенная Компания») Щербаковой Д.Н. (доверенность от 21 декабря 2021 года № Дов-2), постановляю:

1. Заключить с АО «Национальная Башенная Компания» договор на размещение объекта «Антенно-мачтовое сооружение связи высотой до 40 м» на земельном участке, государственная собственность на который не разграничена, площадью 9 кв.м, по адресу: Российская Федерация, Краснодарский край, Каневской район, Каневское сельское поселение, станица Каневская, улица Кубанская, в границе кадастрового квартала 23:11:0603019 (приложение).

2. Срок использования испрашиваемой территории в связи с размещением объекта – на период установки и эксплуатации антенно-мачтового сооружения связи высотой до 40 м по адресу: Российская Федерация, Краснодарский край, Каневской район, Каневское сельское поселение, станица Каневская, улица Кубанская, в границе кадастрового квартала 23:11:0603019, но не более 36 месяцев с даты заключения договора на размещение объекта.

3. Отделу по связям со СМИ и общественностью администрации муниципального образования Каневской район (Игнатенко) разместить настоящее постановление на официальном сайте муниципального образования Каневской район в информационно-телекоммуникационной сети «Интернет».

4. Контроль за выполнением настоящего постановления оставляю за собой.

5. Настоящее постановление вступает в силу со дня его подписания.

Заместитель главы  
муниципального образования  
Каневской район

И.А. Луценко

**ПРИЛОЖЕНИЕ**  
**к постановлению администрации**  
**муниципального образования**  
**Каневской район**  
**от 07.06.2022 № 876**

Приложение к постановлению

№ \_\_\_\_\_ от "\_\_\_" \_\_\_\_\_ 2022г.

**СХЕМА ГРАНИЦ**

предлагаемых к использованию земель или части земельного участка на кадастровом плане территории

**Объект:** линии связи, линейно-кабельные сооружения связи и иные сооружения связи, для размещения которых не требуется разрешения на строительство

**Цель использования:** строительство сооружений связи (антенно-маяковых сооружений)

**Основная характеристика объекта:** высота сооружения до 40 м, технологическое заглубление подземной части ниже планировочной отм.4 м

**Местоположение/кадастровый №:** Краснодарский край, ст. Каневская, ул. Кубанская / 23:11:0603019

**Площадь земельного участка:** 9 кв. м.

**Категория земель:** не определена


**Вид разрешенного использования:** связь

**Особо охраняемые, природные культурные объекты:** отсутствуют

**Объект обеспечен подъездными путями:** Доступ к объекту осуществляется посредством земель общего пользования

**Каталог координат**

№ точки	Длина линии (м)	X	Y
n1	3	596765.03	1374534.81
n2	3	596763.61	1374537.45
n3	3	596760.97	1374536.04
n4	3	596762.38	1374533.40
n1	3	596765.03	1374534.81

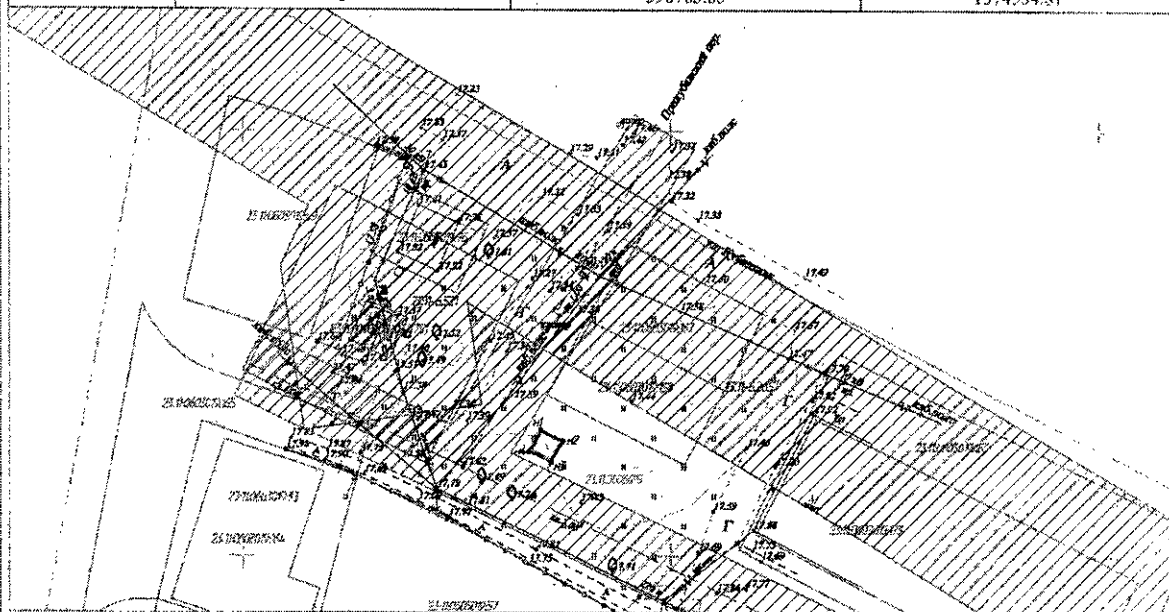

**Описание границ смежных землепользователей:** от N1 точки до N1 точки - земли государственной или муниципальной неразграниченной собственности

**Экспликация земель:**

Всего (кв.м.): 9, в том числе (кв.м.): Земли государственной или муниципальной неразграниченной собственности: 9

Масштаб 1:500

Система координат: СК МСК-23

Сечение рельефа через 0.5м

Система высот: Балтийская 1977г.

**Условные обозначения:**

- граница испрашиваемого земельного участка;
- обозначение кадастрового квартала;
- граница кадастрового квартала;
- граница кадастрового участка, сведения о котором содержатся в ЕГРН;
- обозначение кадастрового участка, сведения о котором содержатся в ЕГРН;
- охранный зона газопровода;
- охранный зона ЛЭП;

**Заявитель:**

представитель по доверенности АО "МВК" Шерб.ован Д.И.

Кадастровый инженер

подпись, расшифровка

