



АДМИНИСТРАЦИЯ МУНИЦИПАЛЬНОГО ОБРАЗОВАНИЯ
КАНЕВСКОЙ РАЙОН
ПОСТАНОВЛЕНИЕ

от 12.07.2024

№ 1078

ст-ца Каневская

**О заключении договора на размещение объекта
«Волоконно-оптическая линия связи
«Ленинградская-Крыловская-Челбасская»**

Руководствуясь пунктом 3 статьи 39.36 Земельного кодекса Российской Федерации, постановлением главы администрации (губернатора) Краснодарского края от 6 июля 2015 года № 627 «Об установлении Порядка и условий размещения объектов на землях или земельных участках, находящихся в государственной или муниципальной собственности, без предоставления земельных участков и установления сервитутов на территории Краснодарского края», постановлением администрации муниципального образования Каневской район от 25 октября 2019 года № 1872 «О должностных полномочиях заместителей главы муниципального образования Каневской район и на основании заявления представителя публичного акционерного общества «Мобильные Телесистемы» (далее ПАО «МТС») А.С. Пыхаловой (доверенность от 31 мая 2021 года № 23 АВ 1516447), постановляю:

1. Заключить с ПАО «МТС» договор на размещение объекта «Волоконно-оптическая линия связи «Ленинградская-Крыловская-Челбасская» на землях или земельных участках, находящихся в муниципальной собственности, площадью 61 кв.м и 9657 кв.м по адресу: Российская Федерация, Краснодарский край, Каневской район, в границе земельных участков с кадастровыми номерами: 23:11:0702000:1061 и 23:11:0702000:1066 (приложение).

2. Срок использования испрашиваемой территории в связи с размещением объекта – на период строительства и эксплуатации волоконно-оптической линии связи «Ленинградская-Крыловская-Челбасская» по адресу: Российская Федерация, Краснодарский край, Каневской район, в границе земельных участков с кадастровыми номерами: 23:11:0702000:1061 и 23:11:0702000:1066, но не более 49 лет с даты заключения договора на размещение объекта.

3. Отделу по связям со СМИ и общественностью администрации муниципального образования Каневской район (Игнатенко) разместить настоящее постановление на официальном сайте муниципального образования Каневской район в информационно-телекоммуникационной сети «Интернет».

4. Контроль за выполнением настоящего постановления оставляю за собой.


5. Настоящее постановление вступает в силу со дня его подписания.

Заместитель главы
муниципального образования
Каневской район



М.В. Фоменко

ПРИЛОЖЕНИЕ
к постановлению администрации
муниципального образования
Каневской район
от 12.07.2021 № 1048

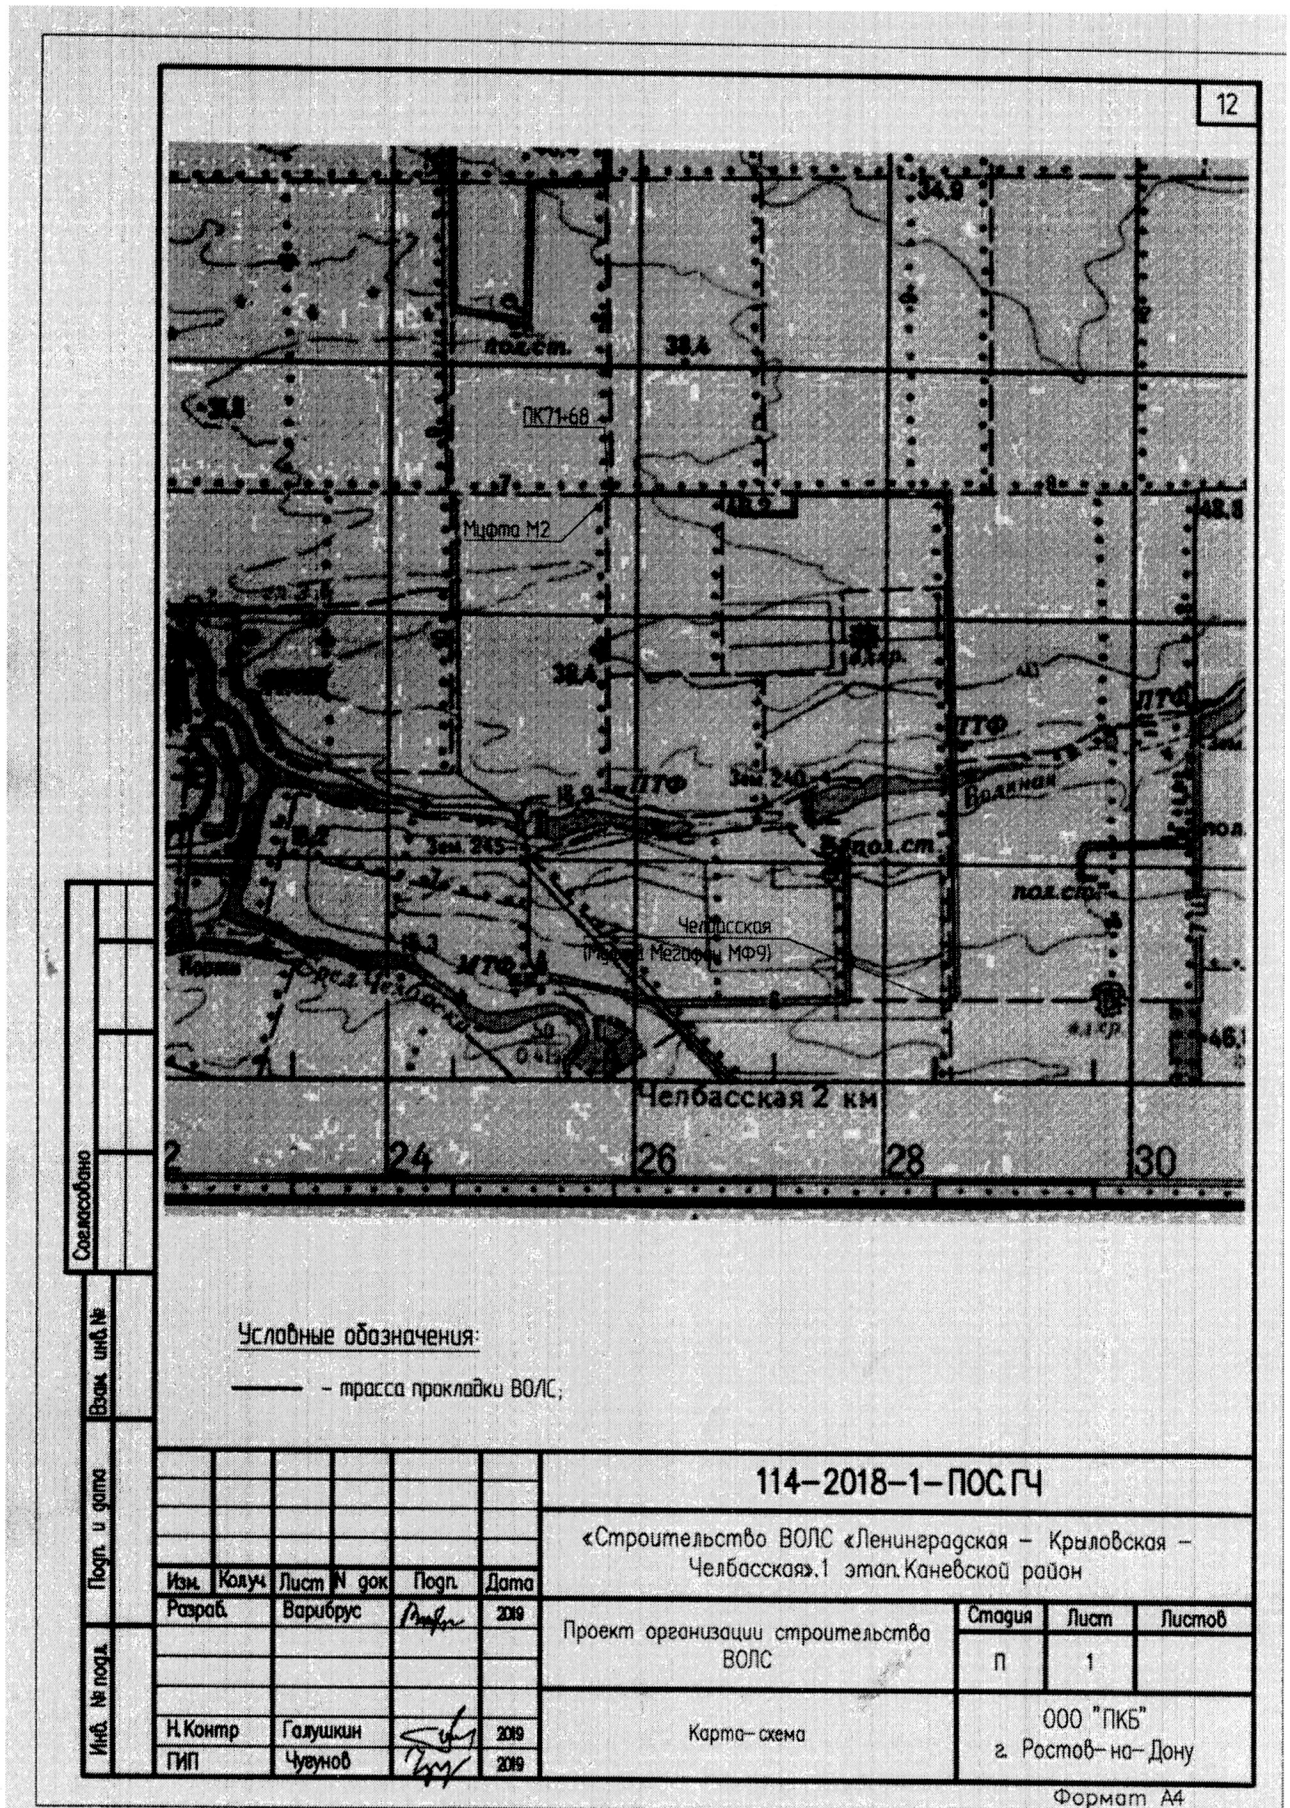

Согласовано	
Взам. инв. №	
Подп. и дата	
Инв. № подл.	

Условные обозначения:
 ——— - трасса прокладки ВОЛС;

114-2018-1-ПОС.ГЧ					
«Строительство ВОЛС «Ленинградская – Крыловская – Челбасская». 1 этап. Каневской район					
Изм.	Колуч	Лист	№ док	Подп.	Дата
Разраб.	Варибрус			<i>Розин</i>	2018
Проект организации строительства ВОЛС				Стадия	Лист
				П	1
Карта-схема				ООО "ПКБ" г. Ростов-на-Дону	
Н.Контр	Галушкин	Подп.	Дата		
ГИП	Чуунов	<i>Чуунов</i>	2019		