



**АДМИНИСТРАЦИЯ МУНИЦИПАЛЬНОГО ОБРАЗОВАНИЯ
КАНЕВСКОЙ РАЙОН
ПОСТАНОВЛЕНИЕ**

от 03.03.2023

№ 265

ст-ца Каневская

Об утверждении схемы расположения земельного участка на кадастровом плане территории, расположенного по адресу: Российская Федерация, Краснодарский край, Каневской район, Стародеревянковское сельское поселение, в границах кадастрового квартала 23:11:0311006

В соответствии с пунктами 14, 15 статьи 11.10 Земельного кодекса Российской Федерации, пунктом 2 статьи 3.3 Федерального закона от 25 октября 2001 года № 137-ФЗ «О введении в действие Земельного кодекса Российской Федерации», подпунктом 3 пункта 1 статьи 15 Федерального закона от 6 октября 2003 года № 131-ФЗ «Об общих принципах организации местного самоуправления в Российской Федерации», постановлением администрации муниципального образования Каневской район от 25 октября 2019 года № 1872 «О должностных полномочиях заместителей главы муниципального образования Каневской район», на основании заявления индивидуального предпринимателя Колюбаева Валерия Анатольевича, действующего на основании муниципального контракта на оказание услуг для муниципальных нужд № 52/1 от 21 ноября 2022 года, п о с т а н о в л я ю:

1. Утвердить схему расположения земельного участка на кадастровом плане территории, находящегося в кадастровом квартале 23:11:0311006, площадью 24773 кв.м, по адресу: Российская Федерация, Краснодарский край, Каневской район, Стародеревянковское сельское поселение, в границах кадастрового квартала 23:11:0311006, расположенного в территориальной зоне, на которую градостроительные регламенты не устанавливаются, категория земель - земли сельскохозяйственного назначения (приложение).

2. Установить вид разрешенного использования земельного участка на кадастровом плане территории, находящегося в кадастровом квартале 23:11:0311006, площадью 24773 кв.м, по адресу: Российская Федерация, Краснодарский край, Каневской район, Стародеревянковское сельское поселение, в границах кадастрового квартала 23:11:0311006, в соответствии с кодом 1.19 «Сенокосшение» Классификатора видов разрешенного использования земельных участков, утвержденного Приказом федеральной службы государственной регистрации, кадастра и картографии от 10 ноября 2020 года № П/0412.

3. Управление имущественных отношений администрации муниципального образования Каневской район (Копылова С.А.) вправе в

установленном порядке без доверенности обратиться в территориальный отдел филиала публично-правовой компании «Роскадастр» по Краснодарскому краю (Филиал ППК «Роскадастр») с заявлением об осуществлении государственного кадастрового учета земельного участка, указанного в пункте 1.

4. Отделу по связям со СМИ и общественностью администрации муниципального образования Каневской район (Игнатенко Т.А.) обеспечить размещение настоящего постановления на официальном сайте администрации муниципального образования Каневской район в информационно-телекоммуникационной сети «Интернет».


5. Направить настоящее постановление в Федеральную службу государственной регистрации, кадастра и картографии (Росреестр) в течение 5 (пяти) рабочих дней со дня его принятия.

6. Срок действия настоящего постановления составляет 2 (два) года.

7. Контроль за выполнением настоящего постановления оставляю за собой.

8. Постановление вступает в силу со дня его подписания.

Заместитель главы
муниципального образования
Каневской район

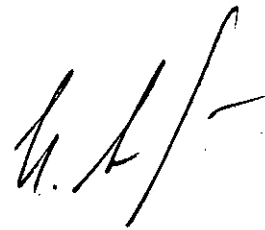

И.А.Луценко

Приложение

УТВЕРЖДЕНА

постановлением администрации

муниципального образования


Каневской район

от 03.03.2023 № 265

**Схема расположения земельного участка
на кадастровом плане территории**

Площадь земельного участка 24773 м² <small>(указывается проектная площадь образуемого земельного участка, вычисленная с использованием геодезических и программных средств, в том числе размещенных на официальном сайте Федерального агентства неопубличившей власти, уполномоченного Правительством Российской Федерации на осуществление государственного кадастрового учета, государственной регистрации прав, ведение Единого государственного реестра недвижимости и предоставление сведений, содержащихся в Едином государственном реестре недвижимости, в информационно-телекоммуникационной сети "Интернет" (далее - официальный сайт), с округлением до 1 квадратного метра. Указанное значение площади земельного участка может быть уточнено при проведении кадастровых работ не более чем на десять процентов)</small>		
Обозначение характерных точек границ	Координаты, м <small>(указываются в случае подготовки схемы расположения земельного участка с использованием геодезических и программных средств, в том числе размещенных на официальном сайте. Значения координат, полученные с использованием указанных геодезических и программных средств, указываются с округлением до 0,01 метра)</small>	
	X	Y
1	2	3
1	597107,03	1392671,71
2	597078,82	1392726,85
3	597062,84	1392792,83
4	597040,40	1392860,52
5	597021,43	1392950,98
6	597008,65	1392996,03
7	596955,54	1393082,37
8	596931,83	1393127,60
9	596905,87	1393179,83
10	596868,62	1393274,57
11	596848,64	1393268,34
12	596866,72	1393242,77
13	596875,25	1393213,94
14	596880,11	1393171,71
15	596871,19	1393131,50
16	596873,22	1393117,29
17	596873,62	1393098,21
18	596882,95	1393084,40
19	596892,29	1393073,84
20	596899,60	1393059,22
21	596910,56	1393045,82
22	596938,96	1393044,60
23	596956,01	1393039,32
24	596992,54	1393004,80
25	597007,55	1392980,44
26	597008,83	1392945,35
27	596996,66	1392928,30
28	596976,77	1392914,08
29	596962,56	1392904,34
30	596960,13	1392878,75

1	2	3
31	596962,16	1392851,95
32	596967,31	1392843,78
33	596987,32	1392837,74
34	597003,55	1392822,71
35	597012,07	1392813,77
36	597021,00	1392802,40
37	597028,72	1392794,28
38	597029,53	1392771,14
39	597035,62	1392754,48
40	597037,43	1392729,18
41	597035,81	1392716,99
42	597044,33	1392696,69
43	597062,60	1392674,76
44	597093,04	1392669,48
45	597103,46	1392669,12
1	597107,03	1392671,71

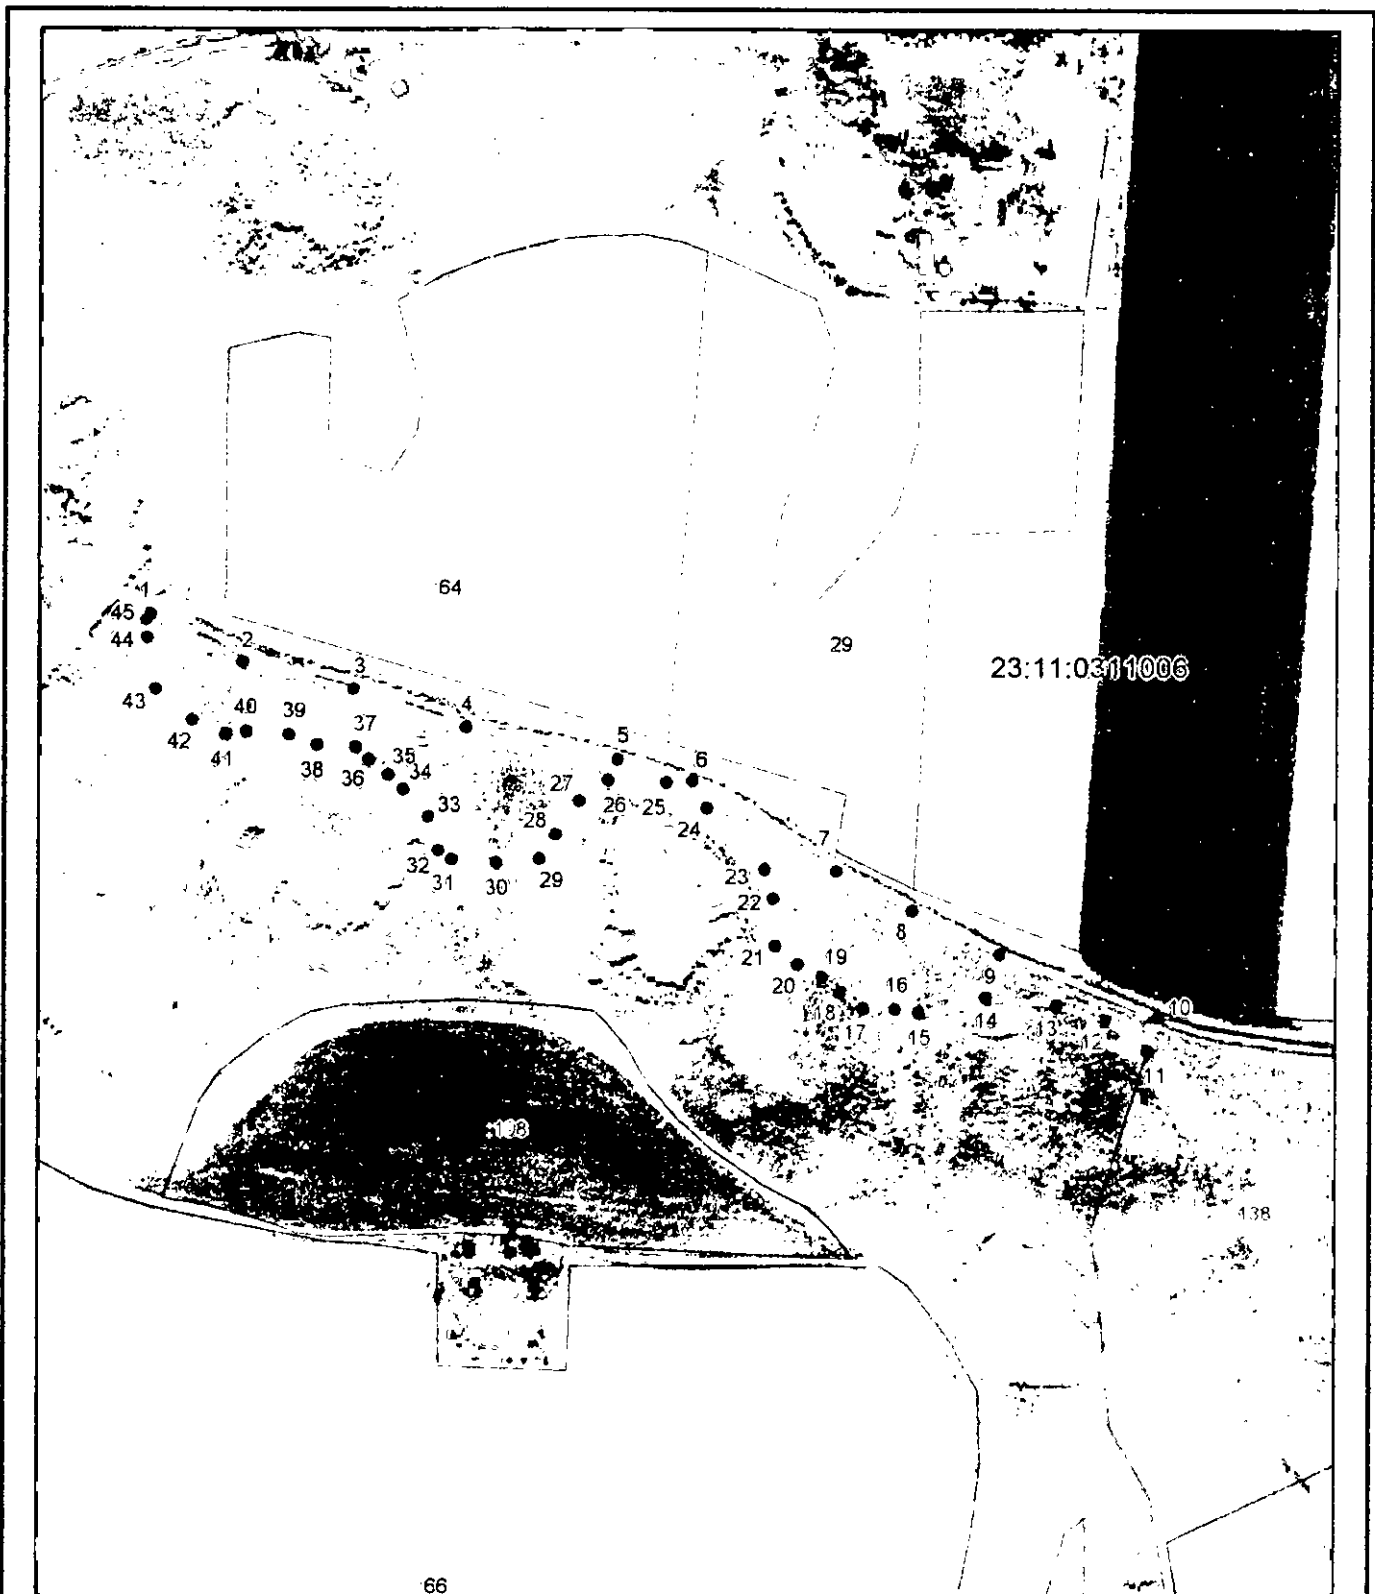

Система координат: МСК-23, зона I
Масштаб 1:4500

Условные обозначения:

- — граница образуемого земельного участка,
- — граница учтенного земельного участка,
- — установленная граница населенного пункта,
- — установленная граница зон с ОУИТ,
- — граница кадастрового квартала,
- — характерная точка границы земельного участка.