



**АДМИНИСТРАЦИЯ МУНИЦИПАЛЬНОГО ОБРАЗОВАНИЯ
КАНЕВСКОЙ РАЙОН
РАСПОРЯЖЕНИЕ**

от 30.03.2023

№ 28-р

ст-ца Каневская

О внесении изменений в распоряжение главы муниципального образования Каневской район от 9 августа 2006 года № 1018-р «О плане границ земельного участка крестьянского (фермерского) хозяйства Коцаревой Т.Б.»

В целях исправления реестровой ошибки в местоположении границ земельного участка с кадастровым номером 23:11:0801005:12, устранения пересечения с границами смежного земельного участка с кадастровым номером 23:11:0801005:11, на основании постановления администрации муниципального образования Каневской район от 25 октября 2019 года № 1872 «О должностных полномочиях заместителей главы муниципального образования Каневской район» **п о с т а н о в л я ю:**

1. Внести изменения в распоряжение главы муниципального образования Каневской район от 9 августа 2006 года № 1018-р «О плане границ земельного участка крестьянского (фермерского) хозяйства Коцаревой Т.Б.», изложив пункт 1 в следующей редакции:

«1. Уточнить площадь и утвердить план границ земельного участка с кадастровым номером 23:11:0801005:12 площадью 136197 кв.м., категория земель: земли сельскохозяйственного назначения, разрешенное использование: для организации и ведения крестьянского (фермерского) хозяйства, расположенного по адресу: край Краснодарский, р-н Каневский, с/п Придорожное, расположен в плане границ земель закрытого акционерного общества «Исток», согласно прилагаемой схемы расположения земельного участка на кадастровом плане территории.».

2. Отделу по связям со СМИ и общественностью администрации муниципального образования Каневской район (Игнатенко Т.А.) разместить настоящее распоряжение на официальном сайте администрации муниципального образования Каневской район в информационно-телекоммуникационной сети «Интернет».

3. Распоряжение вступает в силу со дня его подписания.

Заместитель главы
муниципального образования
Каневской район

Н.Н. Бурба


Приложение

УТВЕРЖДЕНА
 постановлением администрации
 муниципального образования
 Каневской район

от "30" 03 2023 . № 28-п

СХЕМА

расположения земельного участка на кадастровом плане территории.

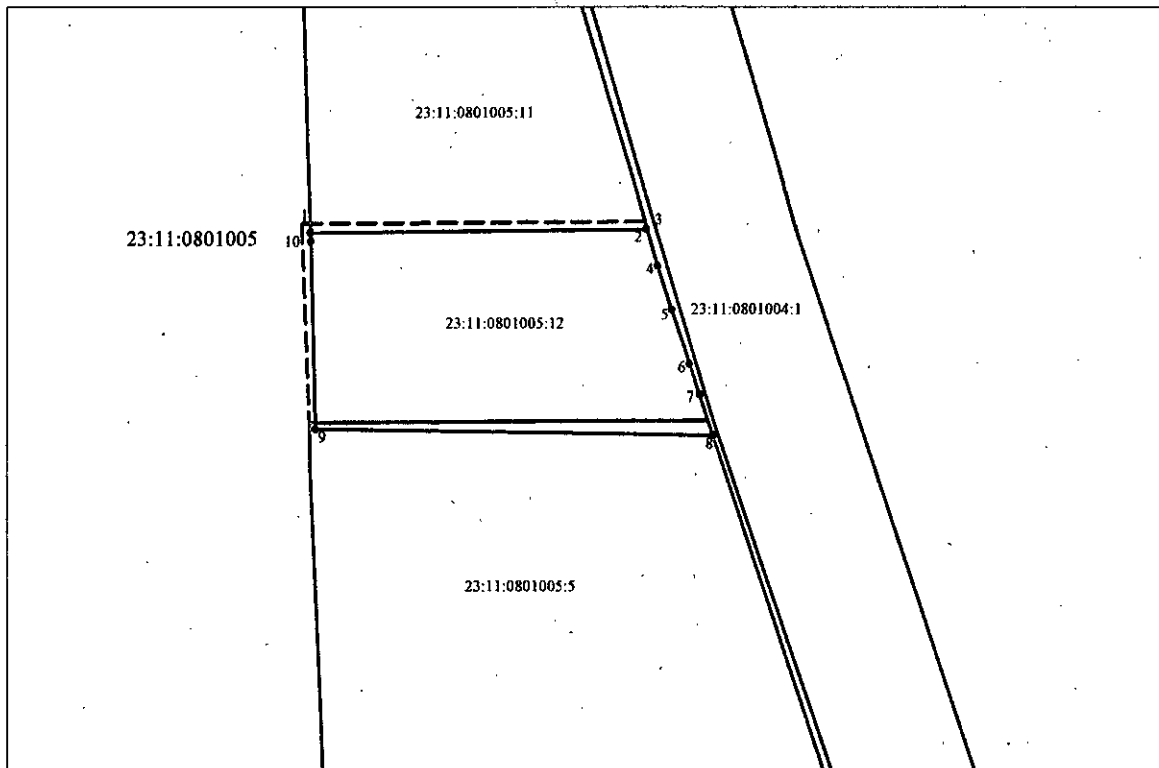

Масштаб 1:10000

Условные обозначения

- 23:11:0801005:12 обозначение и граница уточняемого земельного участка
- 1 характерная точка границы земельного участка
- 23:11:0801005 обозначение кадастрового квартала
- граница кадастрового квартала
- 23:11:0801005:5 обозначение и граница земельного участка согласно сведений ЕГРН
- - - - - ликвидируемые границы уточняемого земельного участка

Система координат МСК-23, зона-1

кадастровый номер уточняемого земельного участка-23:11:0801005:12

площадь земельного участка - 136197 кв.м.

Обозначение характерных точек границ

NN точек	Координаты, м	
	X	Y
1	582373.32	1377217.81
2	582377.66	1377675.84
3	582377.69	1377676.54
4	582328.32	1377690.47
5	582268.67	1377709.83
6	582194.79	1377734.34
7	582152.84	1377748.26
8	582098.20	1377766.48
9	582106.75	1377224.43
10	582362.08	1377218.09
1	582373.32	1377217.81