



**АДМИНИСТРАЦИЯ МУНИЦИПАЛЬНОГО ОБРАЗОВАНИЯ
КАНЕВСКОЙ РАЙОН**

РАСПОРЯЖЕНИЕ

от 30.03.2023

№ 27-р

ст-ца Каневская

**О внесении изменений в распоряжение главы Каневского района
от 6 декабря 2005 года № 1664-р «Об утверждении границ и размеров
земельного участка»**

В целях исправления реестровой ошибки в местоположении границ земельного участка с кадастровым номером 23:11:0801005:5, устранения пересечения с границами смежного земельного участка с кадастровым номером 23:11:0801005:12, на основании решения о необходимости устранения реестровой ошибки от 3 октября 2022 года № КУВД-001/2022-43556424/1, выданного Межмуниципальным отделом по Брюховецкому и Каневскому районам Управления Росреестра по Краснодарскому краю, на основании постановления администрации муниципального образования Каневской район от 25 октября 2019 года № 1872 «О должностных полномочиях заместителей главы муниципального образования Каневской район» **п о с т а н о в л я ю:**

1. Внести изменения в распоряжение главы Каневского района от 6 декабря 2005 года № 1664-р «Об утверждении границ и размеров земельного участка» изложив пункт 1 в следующей редакции:

«1. Утвердить план границ земельного участка с кадастровым номером 23:11:0801005:5 площадью 683711 кв.м., категория земель: земли сельскохозяйственного назначения, разрешенное использование: для выращивания сельскохозяйственных культур, расположенного по адресу: край Краснодарский, район Каневской, с/п Придорожное, согласно прилагаемой схемы расположения земельного участка на кадастровом плане территории.»

2. Отделу по связям со СМИ и общественностью администрации муниципального образования Каневской район (Игнатенко Т.А.) разместить настоящее распоряжение на официальном сайте администрации муниципального образования Каневской район в информационно-телекоммуникационной сети «Интернет».

3. Распоряжение вступает в силу со дня его подписания.

Заместитель главы
муниципального образования
Каневской район

Н.Н. Бурба

Приложение


УТВЕРЖДЕНА

постановлением администрации
муниципального образования
Каневской район

от "30" 03 2023. № 27-п

СХЕМА

расположения земельного участка на кадастровом плане территории.

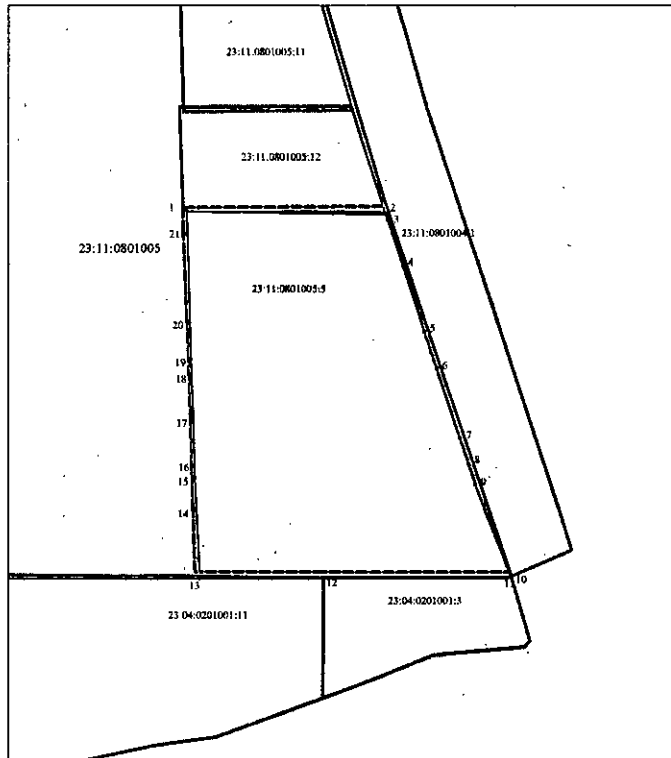

Масштаб 1:20000

Условные обозначения

23:11:0801005:5 обозначение и граница уточняемого земельного участка

•1 характерная точка границы земельного участка

23:11:0801005 обозначение кадастрового квартала

— граница кадастрового квартала

23:11:0801005:11 обозначение и граница земельного участка согласно сведений ЕГРН

- - - ликвидируемые границы уточняемого земельного участка

кадастровый номер уточняемого земельного участка - 23:11:0801005:5

площадь земельного участка - 683711 кв.м.

Обозначение характерных точек границ

NN точек	Координаты, м	
	X	Y
1	582106.75	1377224.43
2	582098.20	1377766.48
3	582080.85	1377772.27
4	581957.92	1377813.44
5	581779.18	1377872.66
6	581680.98	1377905.40
7	581492.79	1377968.13
8	581421.70	1377991.96
9	581365.56	1378010.05
10	581116.60	1378108.10
11	581112.50	1378095.00
12	581112.78	1377598.37
13	581112.97	1377261.09
14	581296.45	1377251.67
15	581381.77	1377247.86
16	581416.60	1377246.20
17	581538.21	1377243.44
18	581662.18	1377237.97
19	581704.96	1377236.67
20	581804.31	1377233.64
21	582044.18	1377226.33
1	582106.75	1377224.43

Система координат МСК-23, зона-1