


КАРТА ПЛАНИРУЕМОГО РАЗМЕЩЕНИЯ ОБЪЕКТОВ МЕСТНОГО ЗНАЧЕНИЯ М 1: 25 000

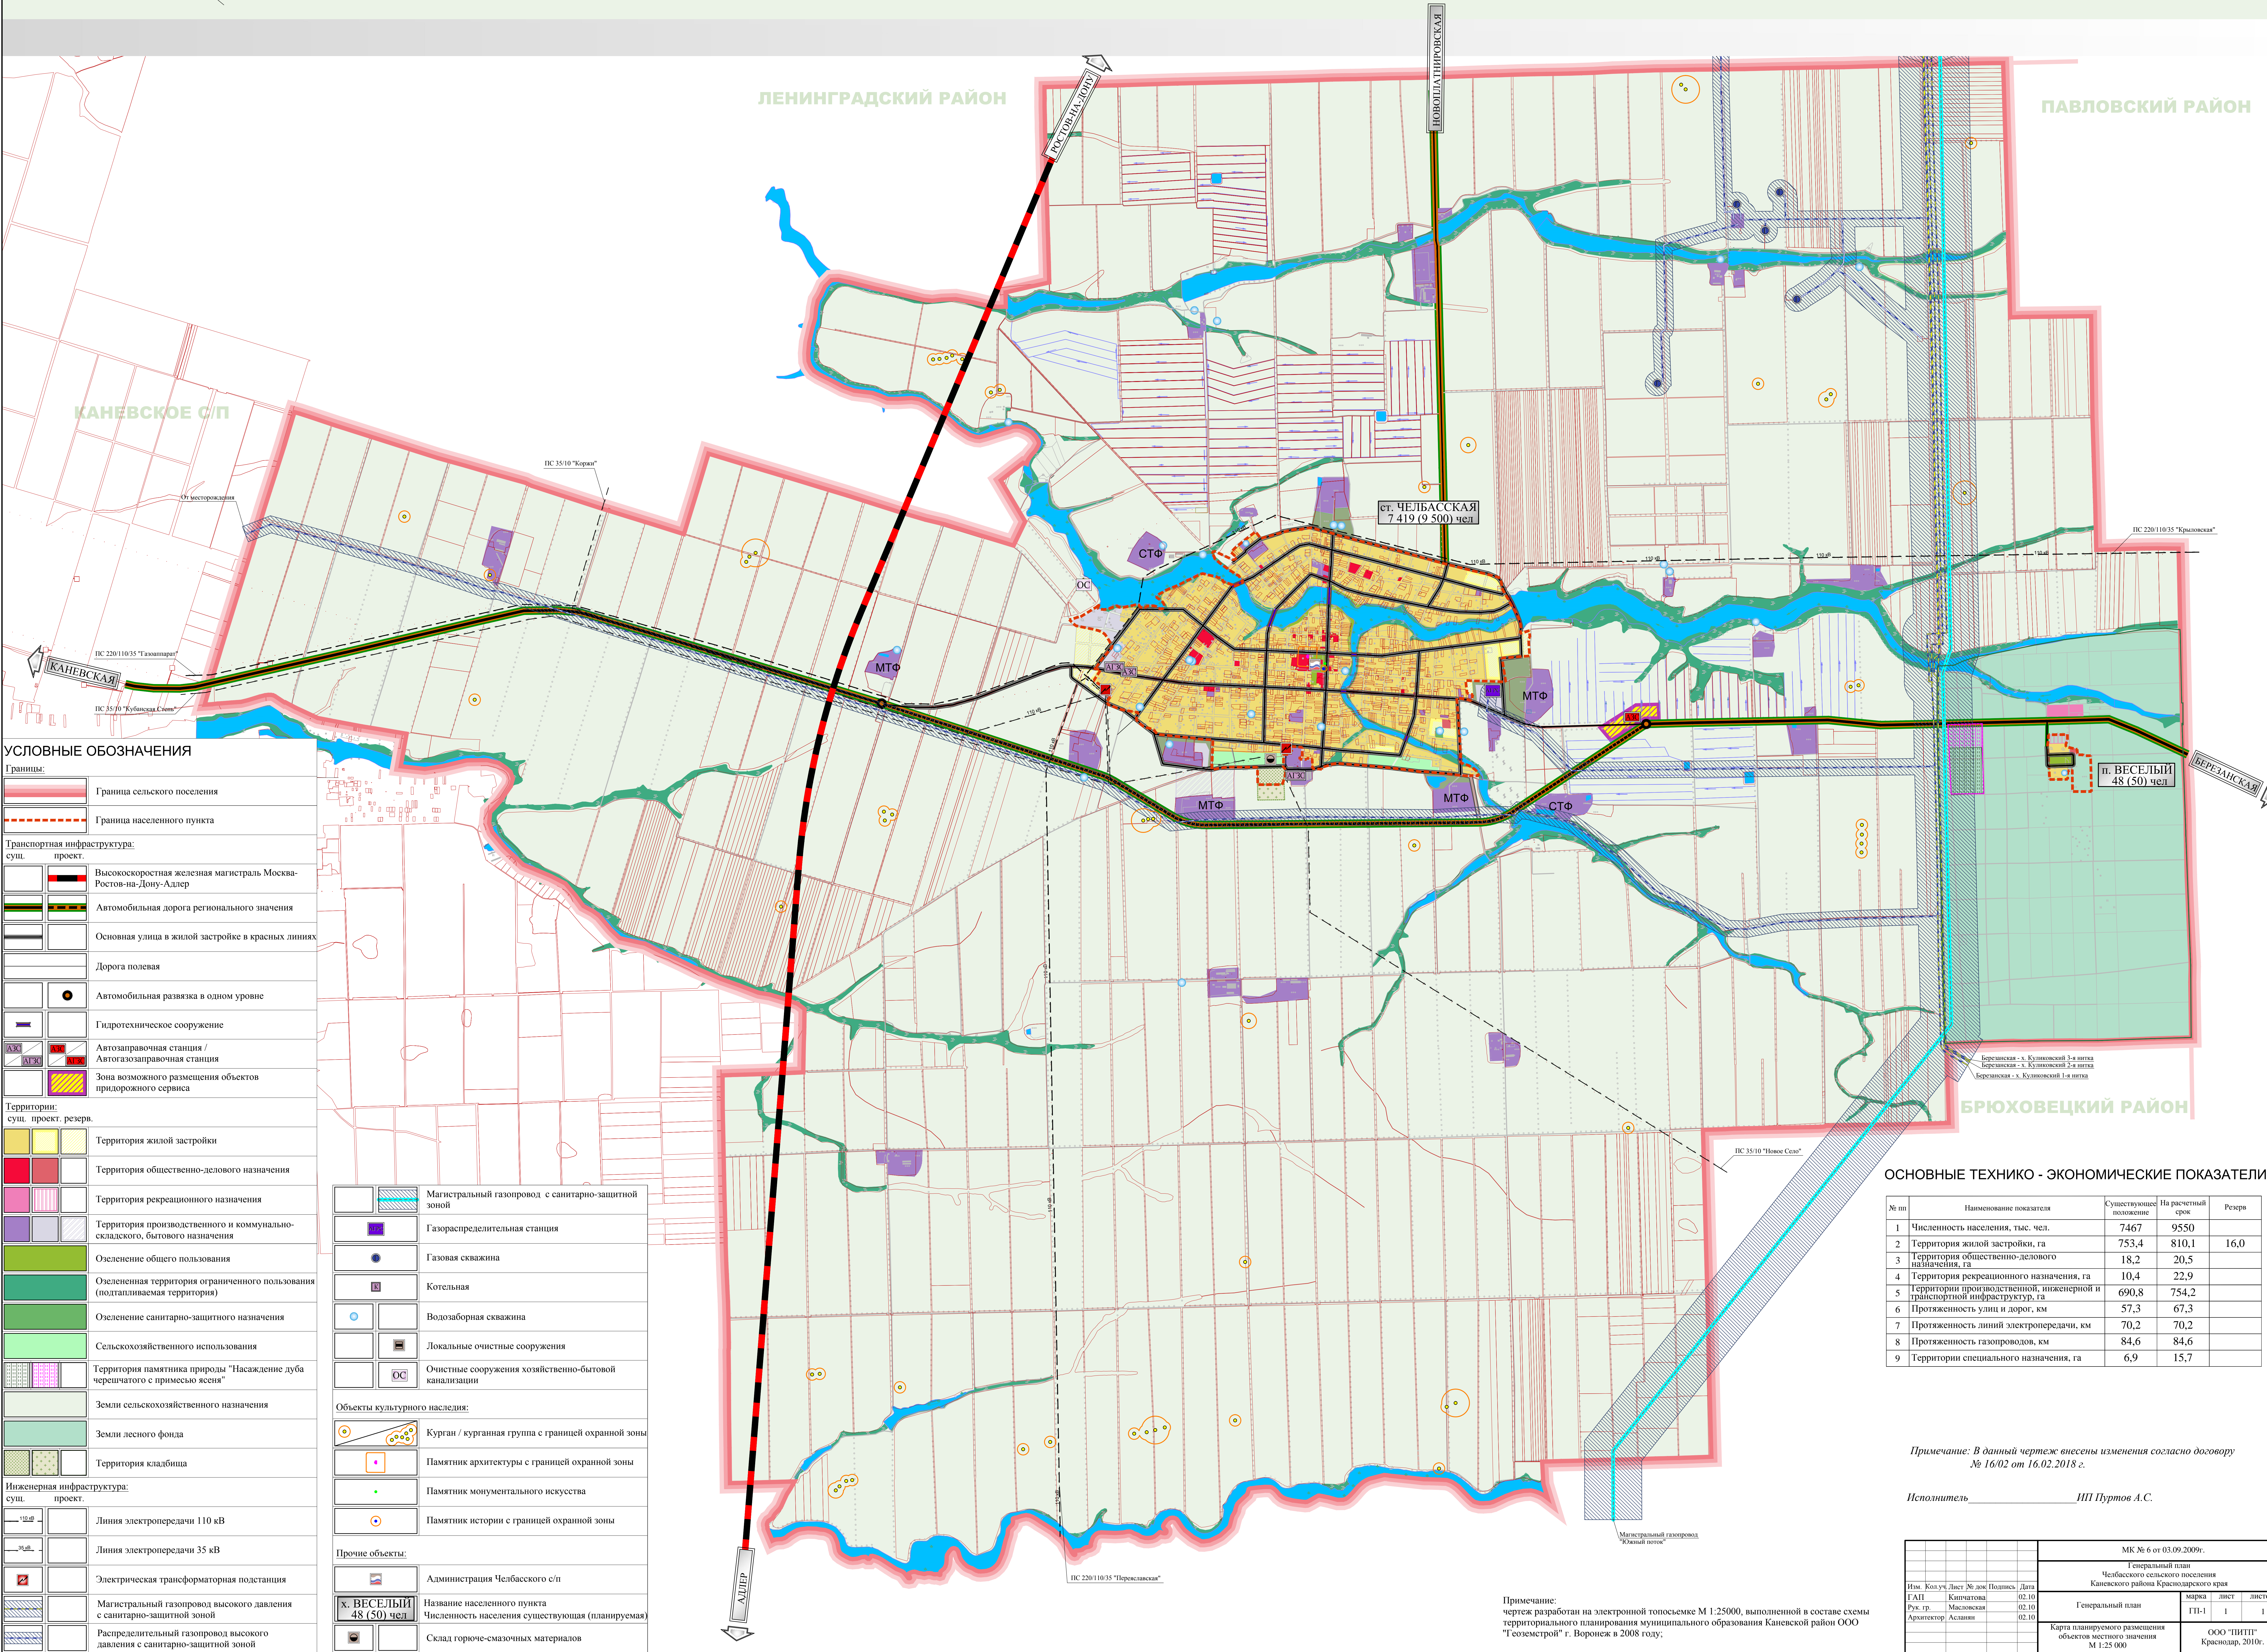

УСЛОВНЫЕ ОБОЗНАЧЕНИЯ

Границы:	
	Граница сельского поселения
	Граница населенного пункта
Транспортная инфраструктура:	
	Высокоскоростная железная магистраль Москва-Ростов-на-Дону-Адлер
	Автомобильная дорога регионального значения
	Основная улица в жилой застройке в красных линиях
	Дорога полевая
	Автомобильная развязка в одном уровне
	Гидротехническое сооружение
	Автозаправочная станция / Автогазозаправочная станция
	Зона возможного размещения объектов придорожного сервиса
Территории:	
	сущ. проект. резерв.
	Территория жилой застройки
	Территория общественно-делового назначения
	Территория рекреационного назначения
	Территория производственного и коммунально-складского, бытового назначения
	Озеленение общего пользования
	Озелененная территория ограниченного пользования (подтапливаемая территория)
	Озеленение санитарно-защитного назначения
	Сельскохозяйственного использования
	Территория памятника природы "Насажение дуба черешчатого с примесью ясеня"
	Земли сельскохозяйственного назначения
	Земли лесного фонда
	Территория кладбища
Инженерная инфраструктура:	
	сущ. проект.
	Линия электропередачи 110 кВ
	Линия электропередачи 35 кВ
	Электрическая трансформаторная подстанция
	Магистральный газопровод высокого давления с санитарно-защитной зоной
	Распределительный газопровод высокого давления с санитарно-защитной зоной

	Магистральный газопровод с санитарно-защитной зоной
	Газораспределительная станция
	Газовая скважина
	Котельная
	Водозаборная скважина
	Локальные очистные сооружения
	Очистные сооружения хозяйственно-бытовой канализации
Объекты культурного наследия:	
	Курган / курганная группа с границей охранной зоны
	Памятник архитектуры с границей охранной зоны
	Памятник монументального искусства
	Памятник истории с границей охранной зоны
Прочие объекты:	
	Администрация Челбасского с/п
	Название населенного пункта
	Численность населения существующая (планируемая)
	Склад горюче-смазочных материалов

ОСНОВНЫЕ ТЕХНИКО - ЭКОНОМИЧЕСКИЕ ПОКАЗАТЕЛИ

№ пп	Наименование показателя	Существующее положение	На расчетный срок	Резерв
1	Численность населения, тыс. чел.	7467	9550	
2	Территория жилой застройки, га	753,4	810,1	16,0
3	Территория общественно-делового назначения, га	18,2	20,5	
4	Территория рекреационного назначения, га	10,4	22,9	
5	Территории производственной, инженерной и транспортной инфраструктуры, га	690,8	754,2	
6	Протяженность улиц и дорог, км	57,3	67,3	
7	Протяженность линий электропередачи, км	70,2	70,2	
8	Протяженность газопроводов, км	84,6	84,6	
9	Территории специального назначения, га	6,9	15,7	

Примечание: В данный чертеж внесены изменения согласно договору № 16/02 от 16.02.2018 г.

Исполнитель _____ ИП Пуртов А.С.

Примечание: чертеж разработан на электронной топосъемке М 1:25000, выполненной в составе схемы территориального планирования муниципального образования Каневский район ООО "Т-геоизмерит" г. Воронеж в 2008 году;

МК № 6 от 03.09.2009г.					
Генеральный план Челбасского сельского поселения Каневского района Краснодарского края					
Изм.	Кол.уч.	Лист	№ док.	Подпись	Дата
ГАП	Книжечков	02.10			
Рук.пр.	Масловская	02.10			
Архитектор	Асанова	02.10			
Генеральный план				марка	лист
Карта планируемого размещения объектов местного значения М 1:25 000				ГП-1	1
				ООО "ПТИП"	Краснодар, 2010г.