



КОМПЛЕКСНАЯ КАРТА РАЗВИТИЯ ТЕРРИТОРИИ И ГРАНИЦ ЗОН РАЗМЕЩЕНИЯ ОБЪЕКТОВ  
КАПИТАЛЬНОГО СТРОИТЕЛЬСТВА  
М 1: 25 000

МУНИЦИПАЛЬНОЕ ОБРАЗОВАНИЕ  
КАНЕВСКИЙ РАЙОН  
ГЕНЕРАЛЬНЫЙ ПЛАН  
ЧЕЛБАССКОГО  
СЕЛЬСКОГО ПОСЕЛЕНИЯ

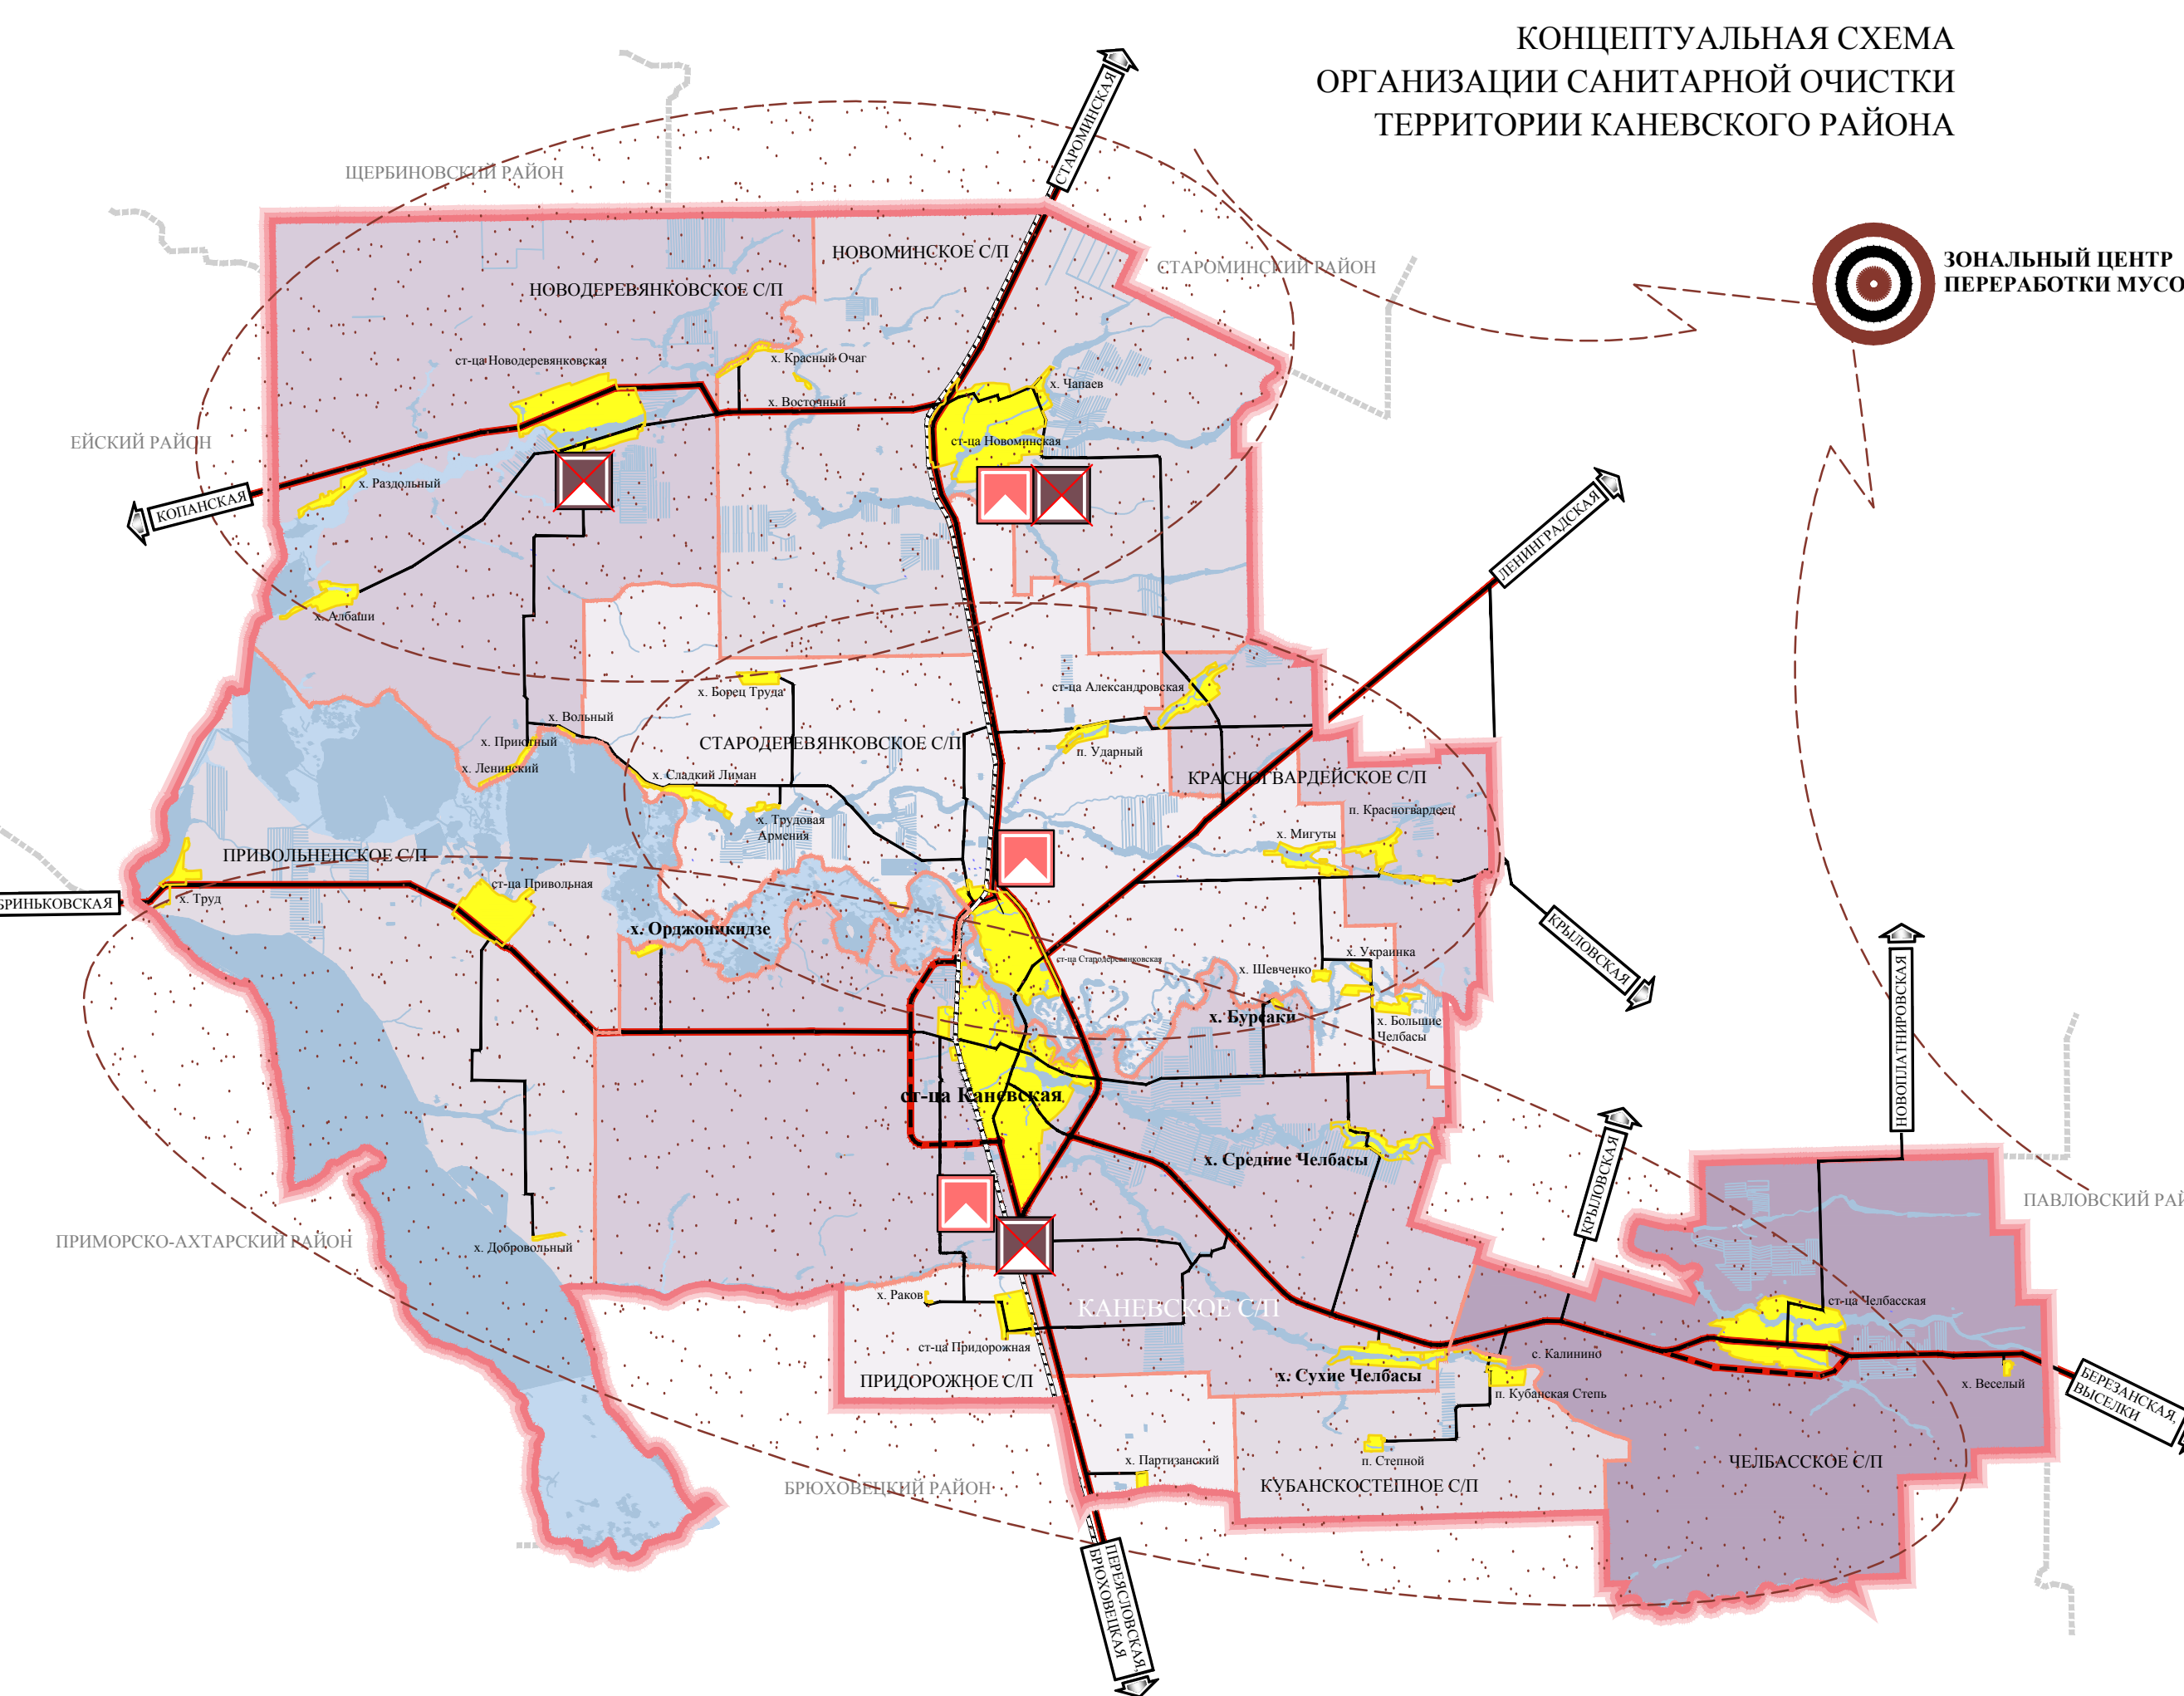

УСЛОВНЫЕ ОБОЗНАЧЕНИЯ:	
	Граница сельского поселения
суш.	планир.
	Граница зоны размещения объектов капитального строительства федерального значения
	Граница зоны размещения объектов капитального строительства регионального значения
	Граница зоны размещения объектов капитального строительства местного значения
	Зона размещения объектов капитального строительства селитебных территорий
	Зона размещения объектов капитального строительства производственного назначения и АПК
	Зона размещения линейных объектов транспортной инфраструктуры
	Зона размещения линейных объектов инженерной инфраструктуры, электроснабжения / газоснабжения
Объекты социального и культурно-бытового обслуживания:	
суш.	проект.
	Администрация Челбасского сельского поселения
	Дом культуры
	Участковая больница
	Библиотека
	Общеобразовательная школа
	Детский сад
	Детская школа искусств, центр детского творчества
	Стадион, спортивная площадка
	Магазины товаров повседневного спроса
	Детский лагерь, база отдыха, кемпинг
	Кладбище традиционного захоронения
	Отделение банка
	Пожарное депо
	Направление движения детей в детские сады и учащиеся в школы
	Площадка временного хранения и сортировки твердых бытовых отходов (планируемая)
	Ареал обслуживания площадок мусоросортировки

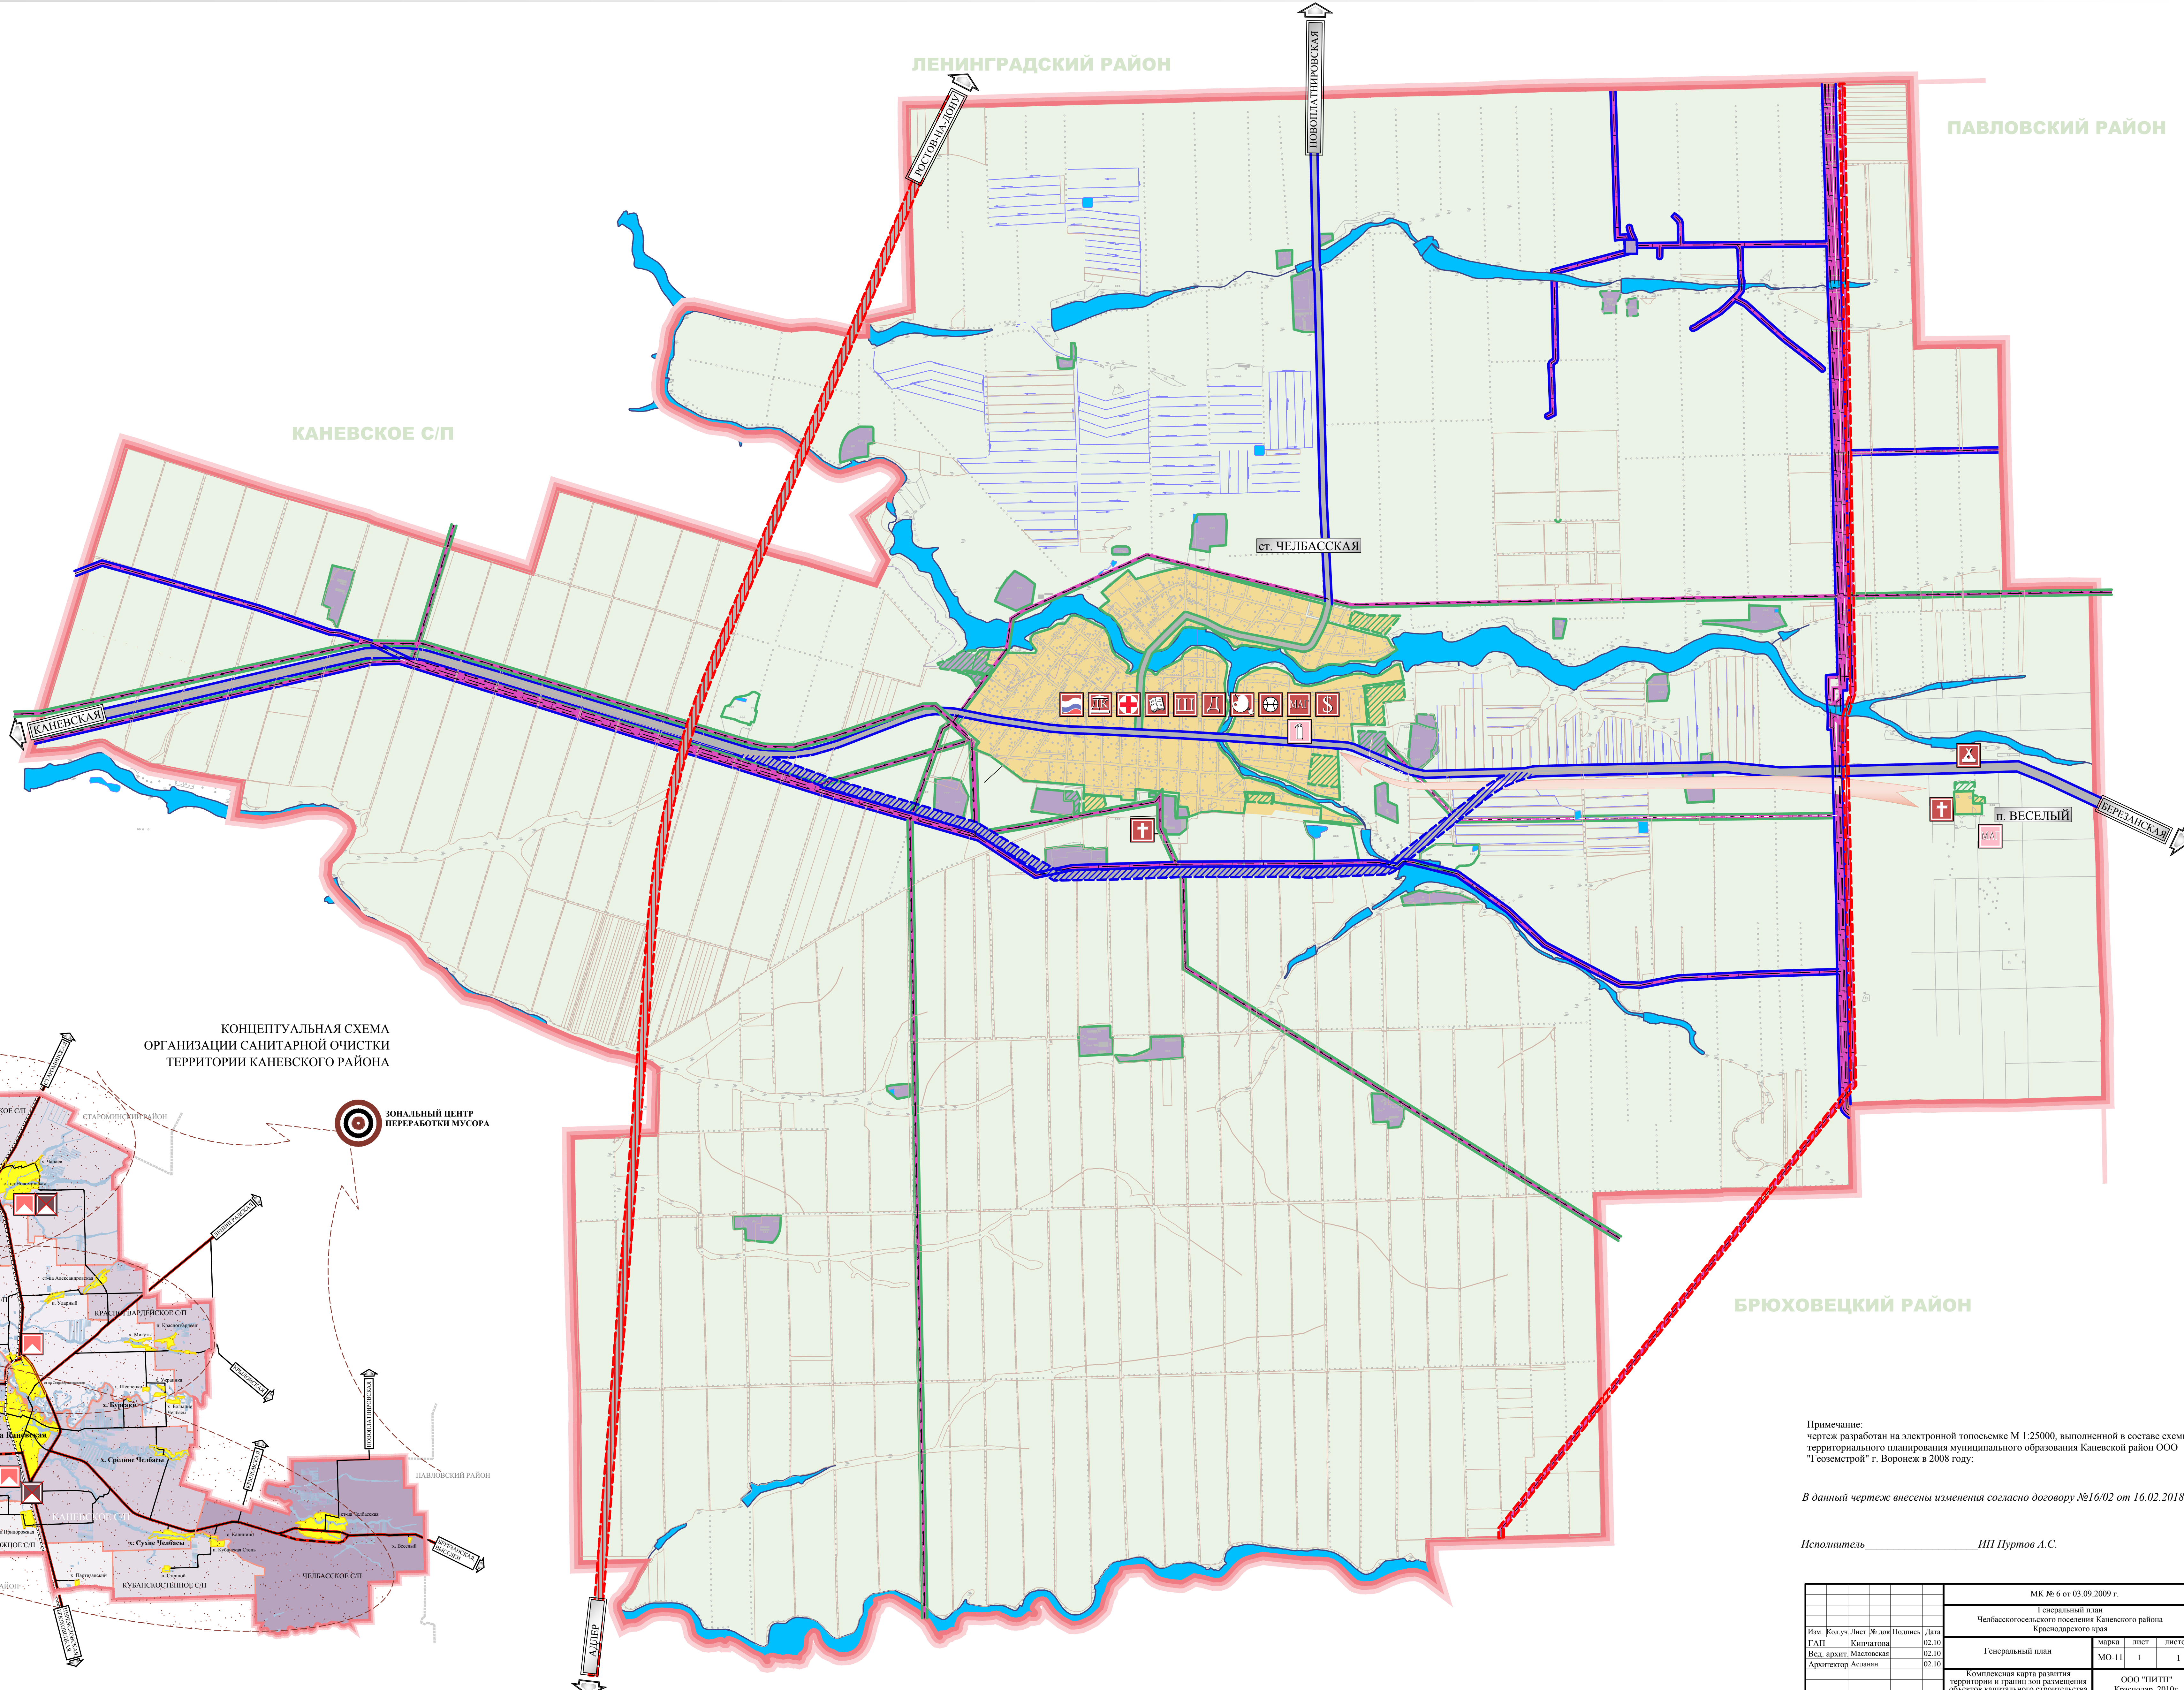

Примечание:  
Чертеж разработан на электронной топосъемке М 1:25000, выполненной в составе схемы территориального планирования муниципального образования Каневский район ООО "Т-геосервис" г. Воронеж в 2008 году.

В данный чертеж внесены изменения согласно договору №16/02 от 16.02.2018 г.

Исполнитель \_\_\_\_\_ ИП Пуртов А.С.

МК № 6 от 03.09.2009 г.	
Генеральный план	
Челбасского сельского поселения Каневского района	
Краснодарского края	
Изм.	Возм.
Лист	Лист
№	№
Дет.	Дет.
Г.А.П.	К.А.П.
02.10	02.10
Вед. проект	М.А.П.
Архитектор	А.А.П.
02.10	02.10
Комплексная карта развития территории и границ зон размещения объектов капитального строительства М 1:25 000	
ООО "ПНП"	
Краснодар, 2010.	